

东莞市望牛墩镇洲湾股份经济联合社 优化洲湾新村公园

[排水施工图]



中祥设计有限责任公司



本图未加盖中祥设计有限责任公司出图专用章无效
本设计图纸需经政府有关部门审查批准后方能施工

出图章: CNADRI PROJECT SEAL

注册执业章:
REGISTERED SEAL

建设单位：
CLIENT

东莞市望牛墩镇洲湾股份经济联合社

优化洲湾新村公园

图纸目录

专业: DISCIPLINE:	给排水	图号: DRAWING No.	SS-01
阶段: STATUS:	施工图	日期: DATE	2025.06
比例: SCALE	1:100	版次: EDITION	01



中祥设计

中祥设计有限责任公司
Zhong xiang Design Co., Ltd.

本图未加盖中祥设计有限责任公司出图专用章无效
本设计图纸需经政府有关部门审查批准后方可施工

位置简图:
LOCATION SKETCH

出图章:
GNADRI PROJECT SEAL

注册执业章:
REGISTERED SEAL


项目负责人: PROJECT DIRECTOR BY	熊伟	
专业负责人: SPECIALITY DIRECTOR BY	陈凯	
审定人: AUTHORIZED BY	陈凯	
审核人: EXAMINED BY	杜玲玲	
校对人: CHECKED BY	王薇薇	
设计人: DESIGNED BY	贺怀志	

建设单位: CLIENT	东莞市望牛墩镇洲湾股份经济联合社
-----------------	------------------


项目名称: PROJECT NAME	优化洲湾新村公园
-----------------------	----------

图名: DRAWING TITLE	管道开挖及回填大样图 单算雨水口大样图
----------------------	------------------------


业务号: 2025ZX-ZC022			
PROJECT No.			
专业: DISCIPLINE:	给排水	图号: DRAWING No.	SS-03
阶段: STATUS:	施工图	日期: DATE	2025.06
比例: SCALE	1:100	版次: EDITION	01

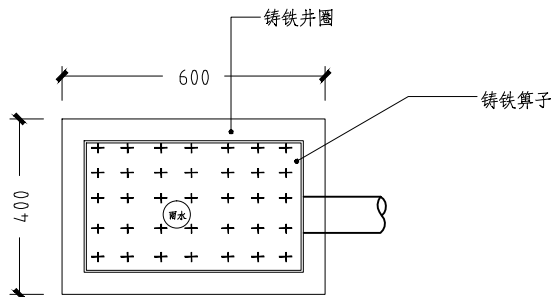

单算雨水口平面示意图

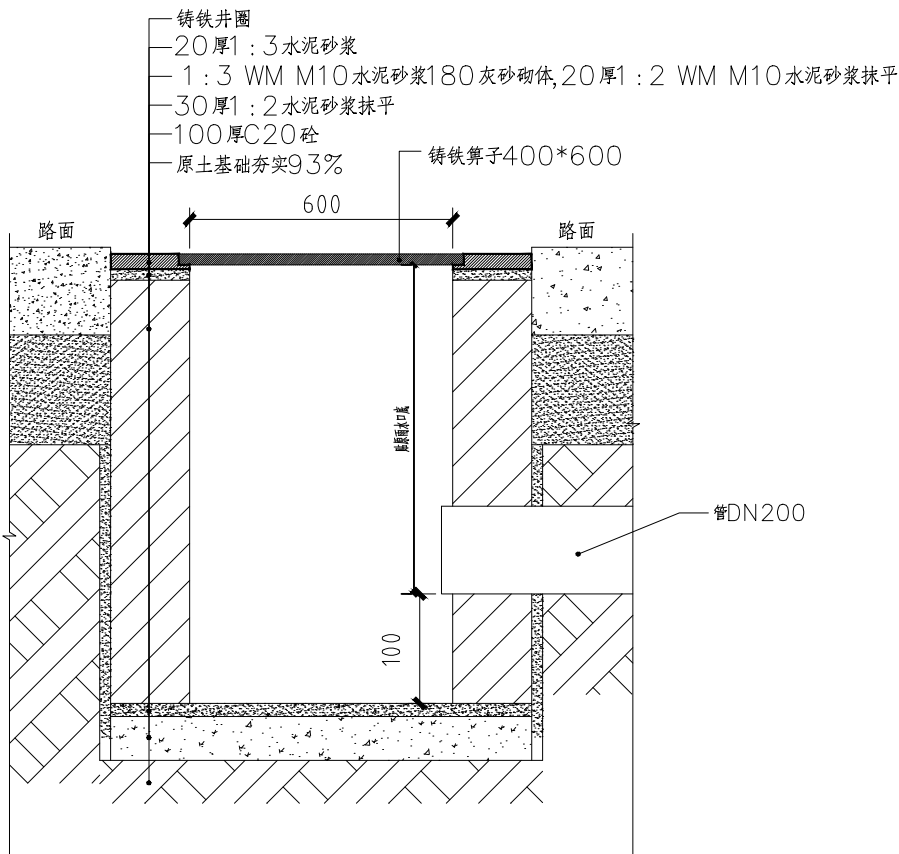

单算雨水口大样图

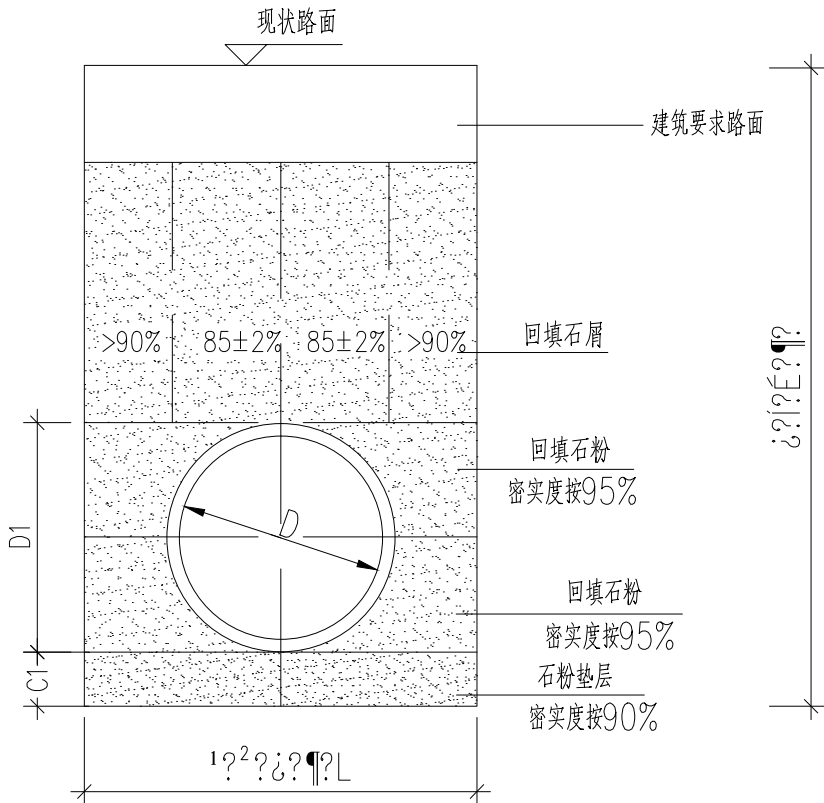

管道沟槽及回填大样图

管径(D)	L	C1
110	300	100
160	700	100
200	800	100
300	900	100
400	1000	100
500	1100	100

- 说明:
1. 本图尺寸单位以mm计;
 2. $D1 = D + 2 \times \text{管道壁厚}t$;
 3. 管槽承载力要求达到100KP(设计值), 若不满足承载力要求则需要做基础处理;
 4. 管顶以上回填石屑至现状路面底, 后按建筑要求恢复路面;
 5. 其他要求见<给水排水管道工程施工及验收规范>(GB50268-2008)执行。

注册执业章:
REGISTERED SEAL

专业: DISCIPLINE:	给排水	图号: DRAWING No.	SS-04
阶段: STATUS:	施工图	日期: DATE	2025.06
比例: SCALE	1:100	版次: EDITION	01

