


给水排水	结构	电气	暖通
总图	规划	建筑	
会签栏			

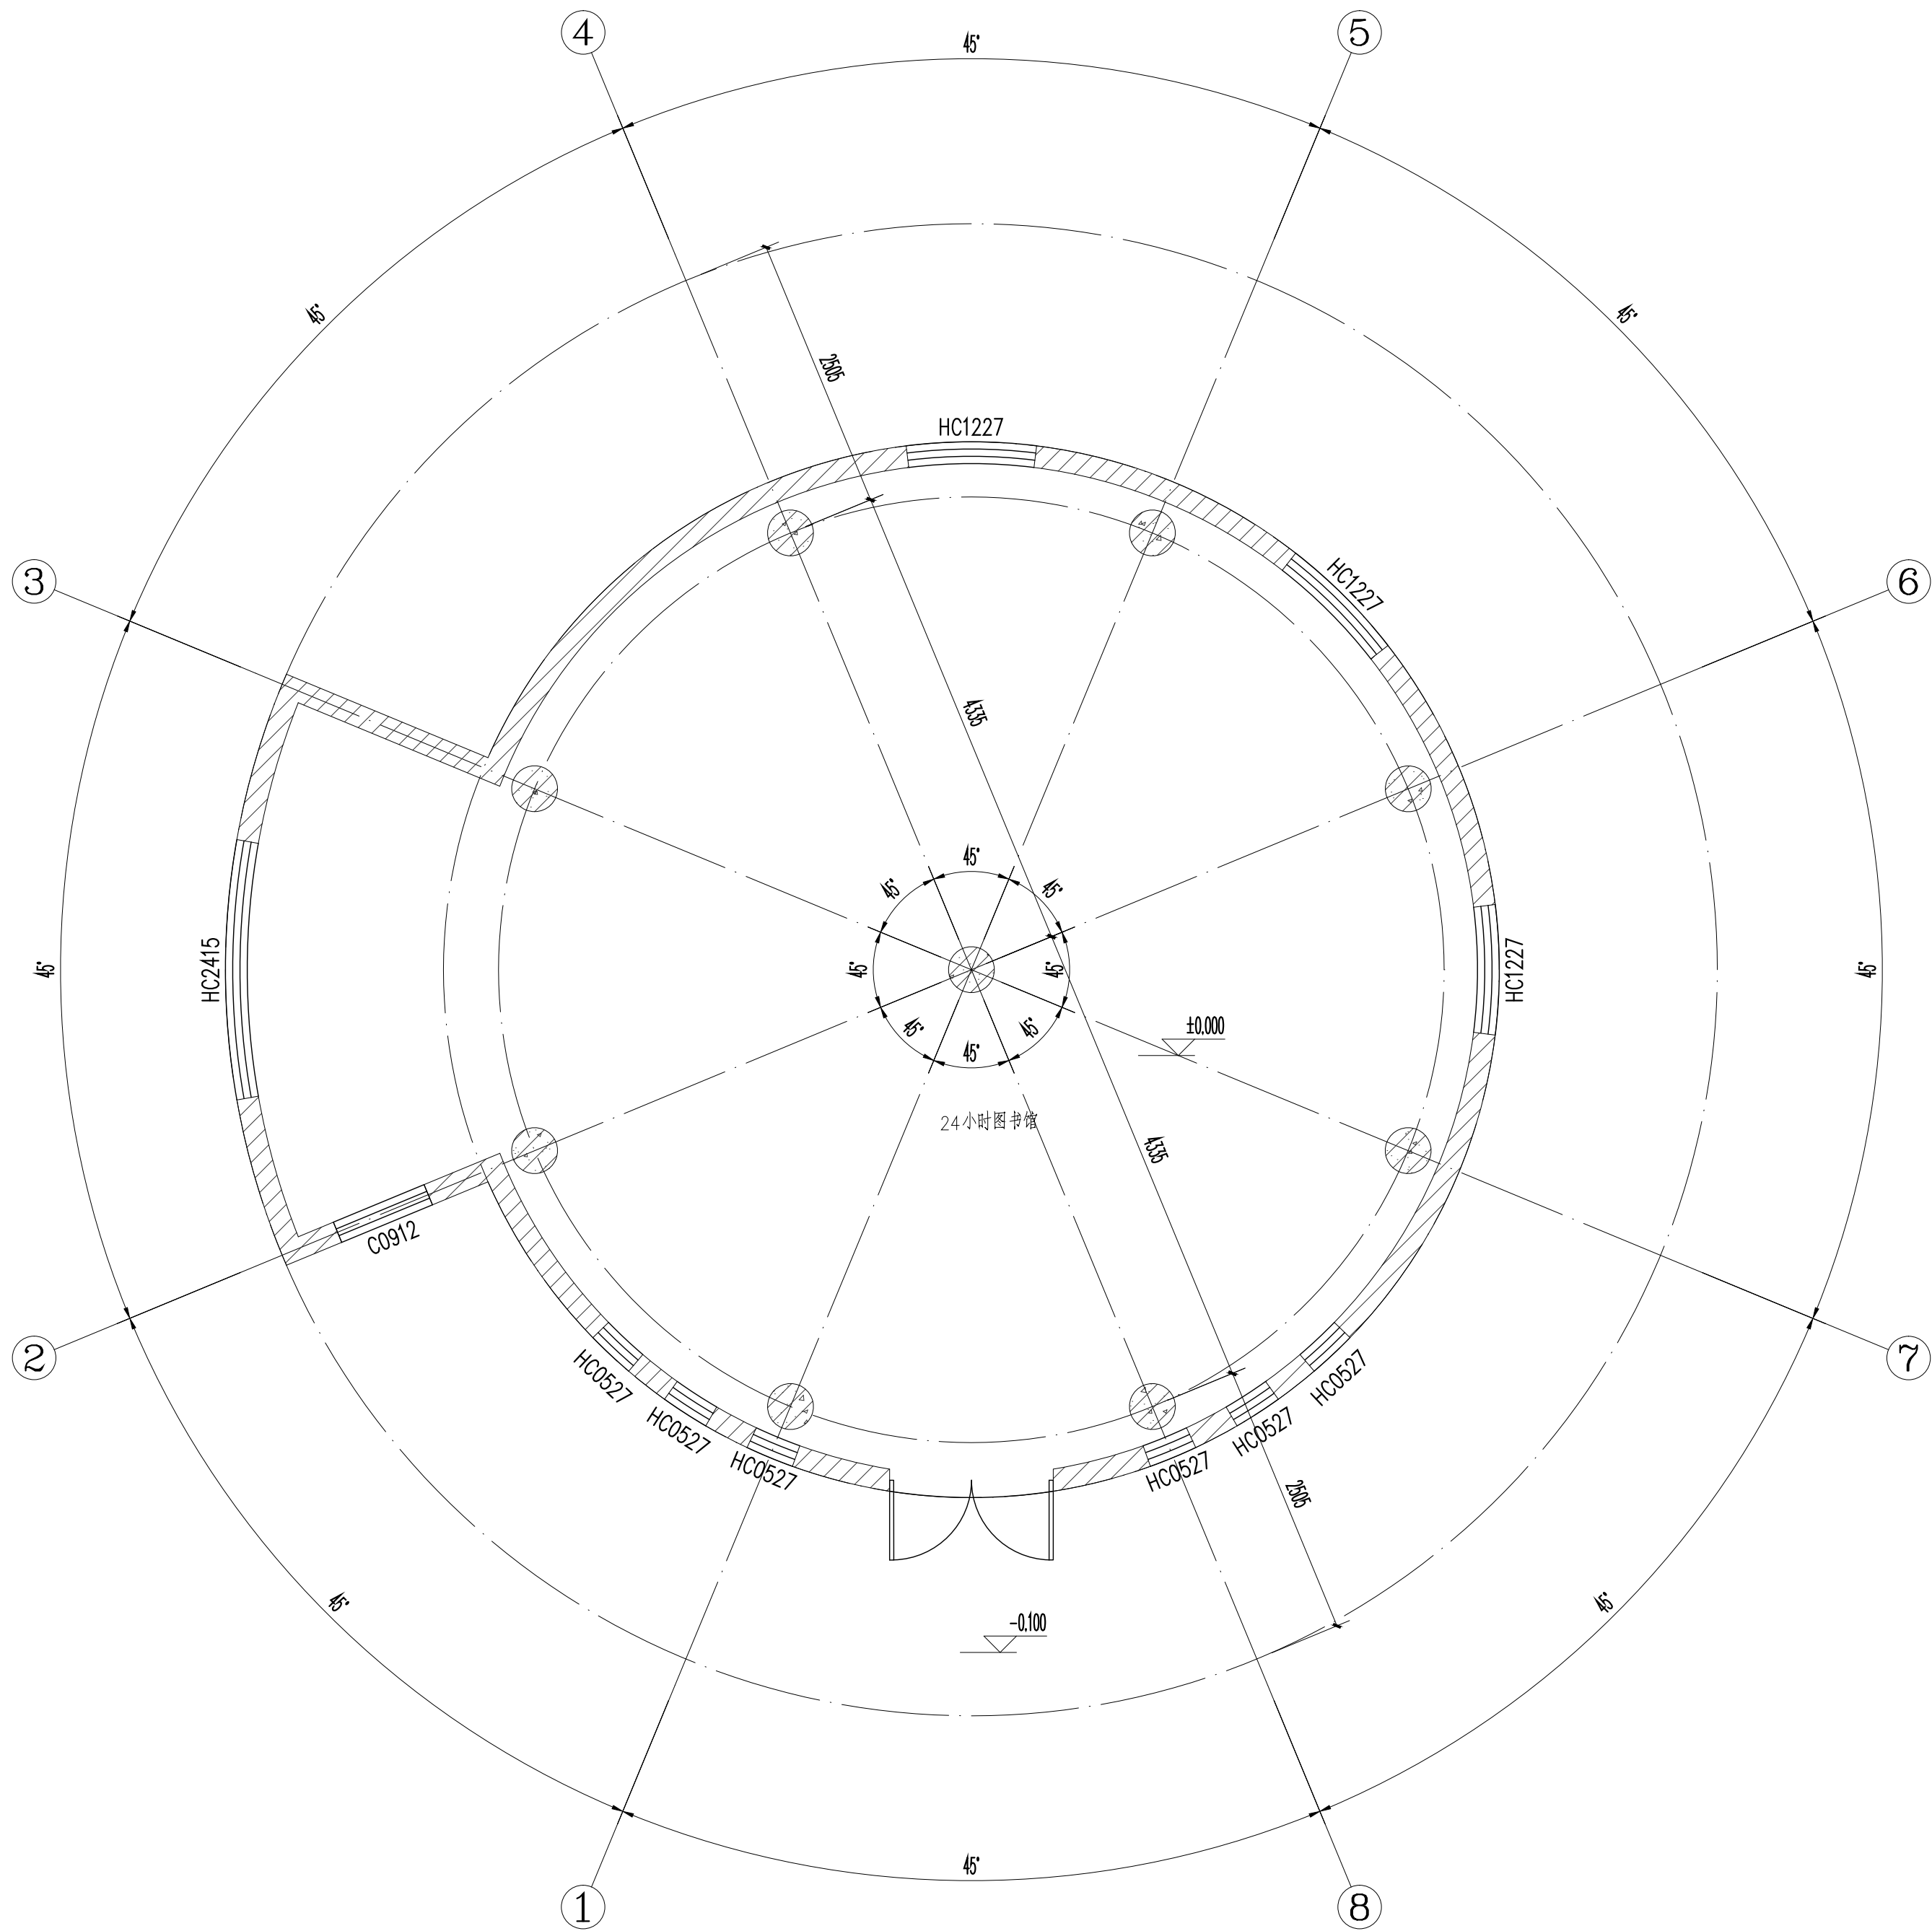

首层现状平面图  
PLAN SWCLE 1:50@ A2

出图专用章

注册师章

注册师

2

1

0

版本

日期

修改内容

广东华南建筑设计研究院有限公司  
地址：广州市越秀区中山四路246号信德商务大厦26楼  
邮编：510030

工程设计资质证书：A144016719 建筑行业建筑工程甲级  
A244016716 市政行业给水工程乙级  
市政行业道路工程乙级  
风景园林工程设计专项乙级  
城乡规划编制资质证书：粤自资规乙字23440114号（乙级）

合同编号	2025N-06-11		
总负责人	孙亚平	[Signature]	
审定	陈耀光	[Signature]	
审核	陈耀光	[Signature]	
校核	夏赛	[Signature]	
专业负责人	孙亚平	[Signature]	
设计	朱明明	[Signature]	
专业	装修	版本	01
阶段	施工图	日期	2025.09

建设单位	东莞市望牛墩镇文化服务中心 (东莞市望牛墩镇体育管理服务中心)
工程名称	东莞市望牛墩镇文化广场文体设施提升项目
单体名称	24小时图书馆
图纸名称	首层现状平面图
图号	1F-PL-01
施工图审查号	
电子条码	

版权所有，未经授权，不得复制。