



给排水
暖通
电气
结构
建筑
图例
会签

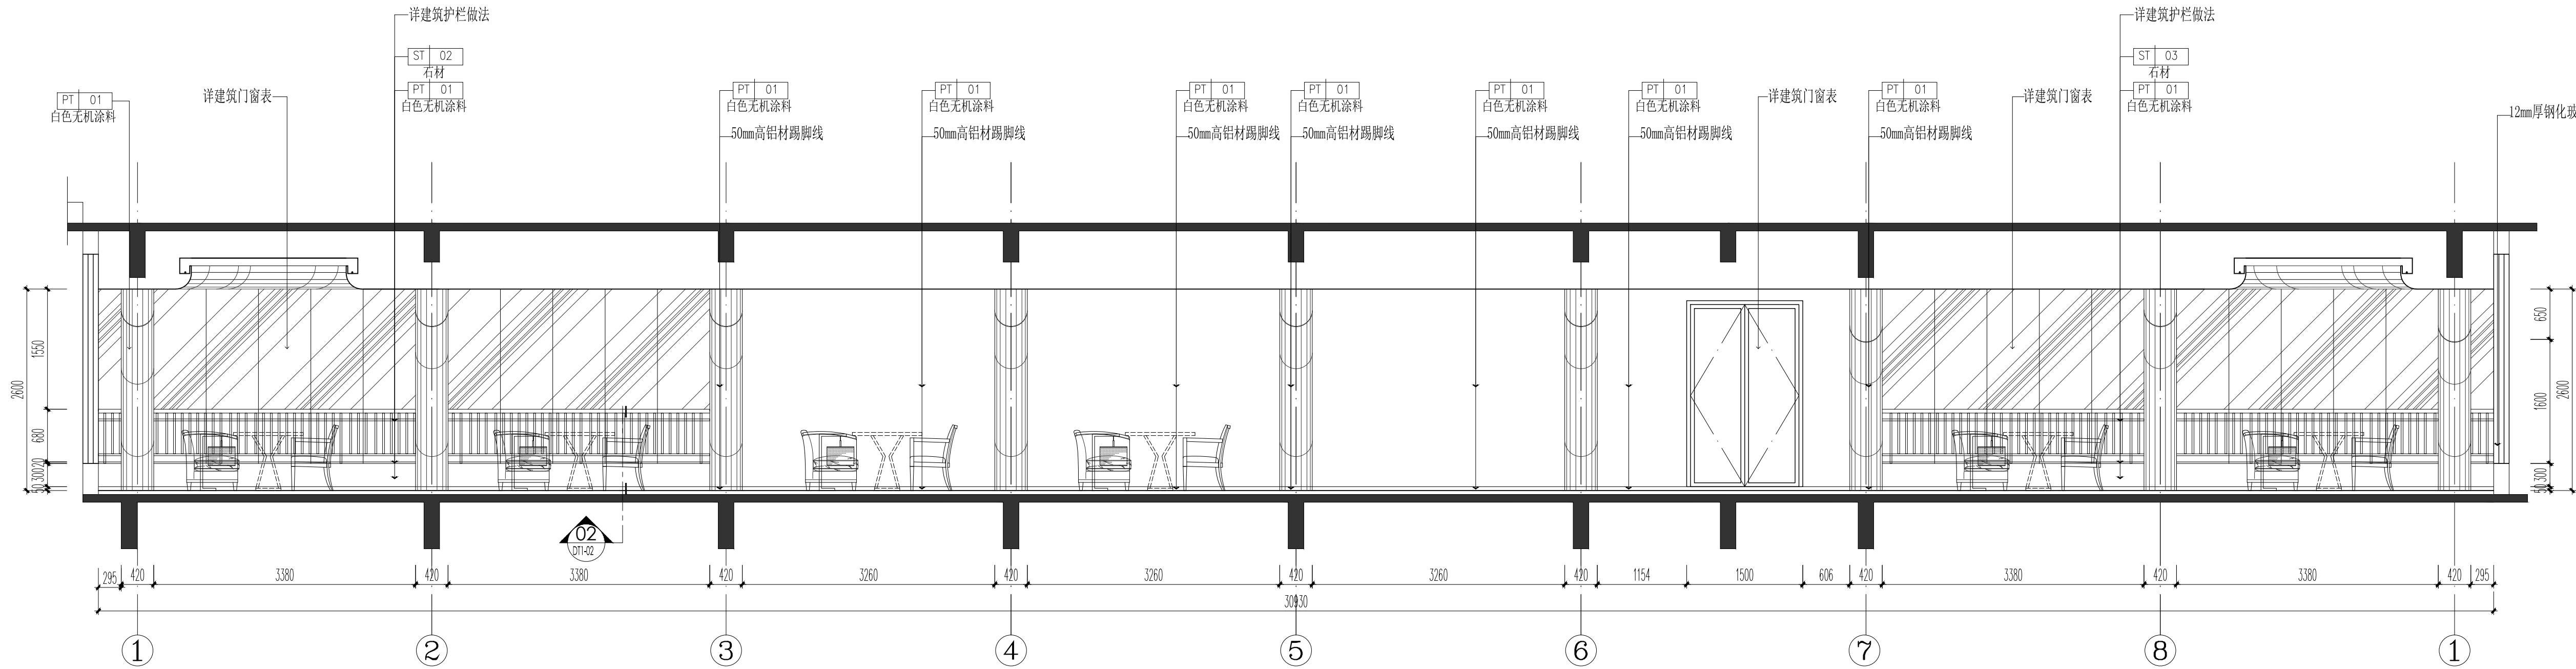

A 二层A立面展开图
ELEVATION SWCLE 1:50 @ A2+1/2L

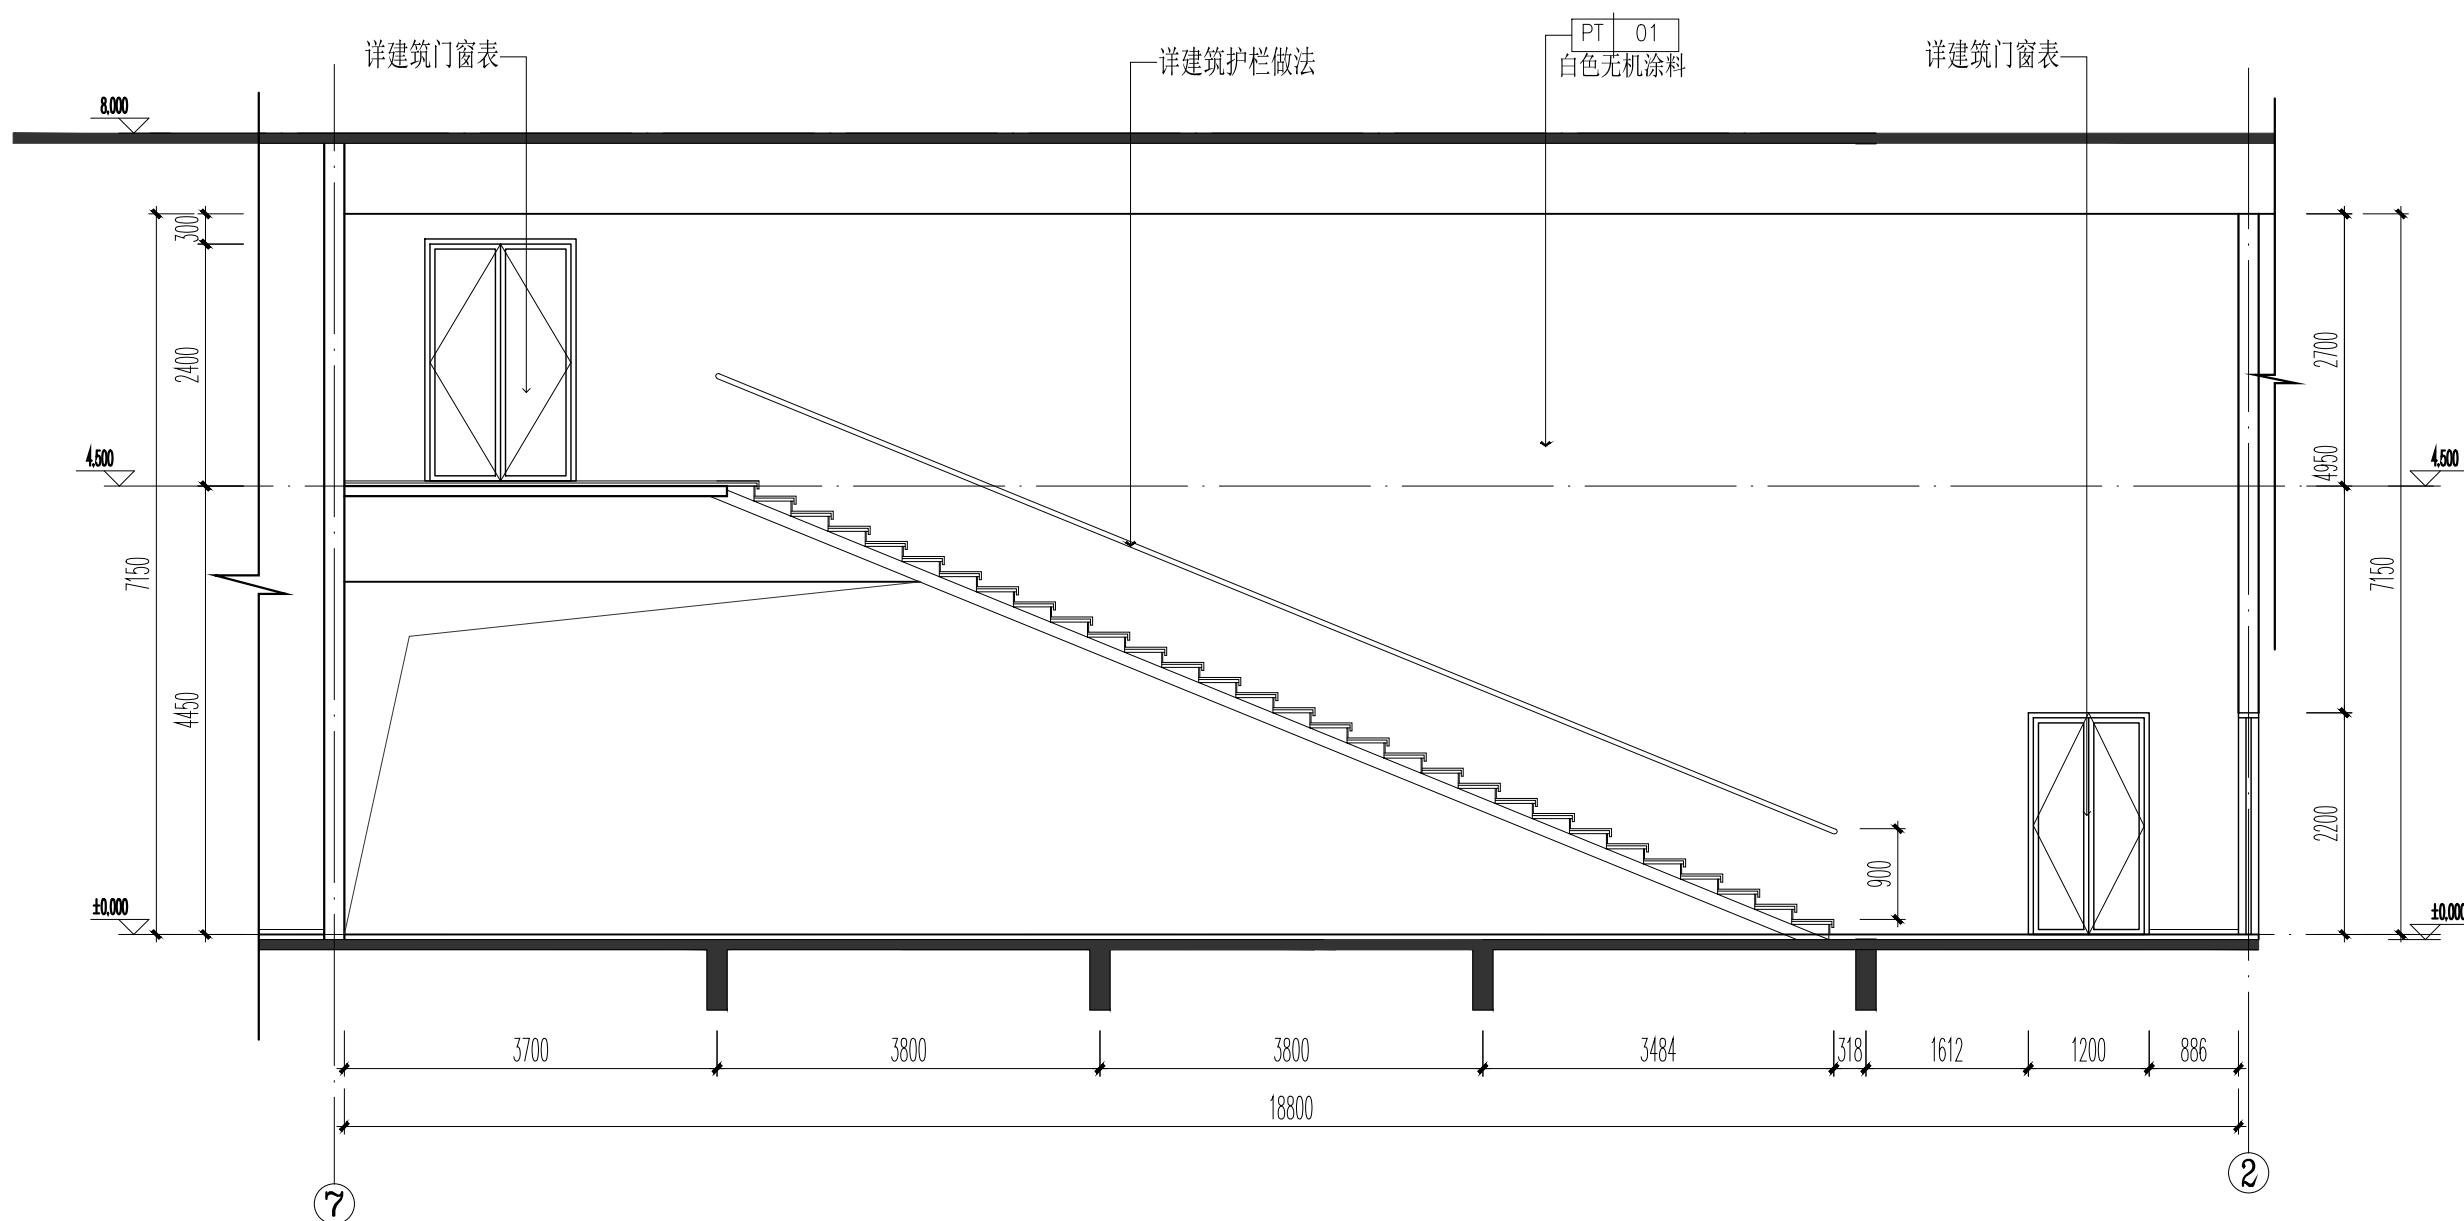

B 二层楼梯B立面图
ELEVATION SWCLE 1:75 @ A2

出图专用章

注册师章

注册师

2

1

0

版本

日期

修改内容



广东华南建筑设计研究院有限公司
地址：广州市越秀区中山四路246号信德商务大厦26楼
邮编：510030

工程设计资质证书：A144016719 建筑行业建筑工程甲级
A244016716 市政行业给水工程乙级
市政行业道路工程乙级
风景园林工程设计专项乙级
城乡规划编制资质证书：粤自资规乙字23440114号（乙级）

合同编号

2025N-06-11

总负责人

孙亚平

审定

陈耀光

审核

陈耀光

校核

夏赛

专业负责人

孙亚平

设计

朱明

专业

装修

版本

01

阶段

施工图

日期

2025.09

建设单位

东莞市望牛墩镇文化服务中心
(东莞市望牛墩镇体育管理服务中心)

工程名称

东莞市望牛墩镇文化广场文体设施提升项目

单体名称

24小时图书馆

图纸名称

二层AB立面展开图

图号

2F-EL-01

施工图审查号

电子条码

版权所有，未经授权，不得复制。