




给水排水	暖通	电气	热力
结构	强电	弱电	
图例	规划	建筑	
总图	规划	建筑	
会签栏			

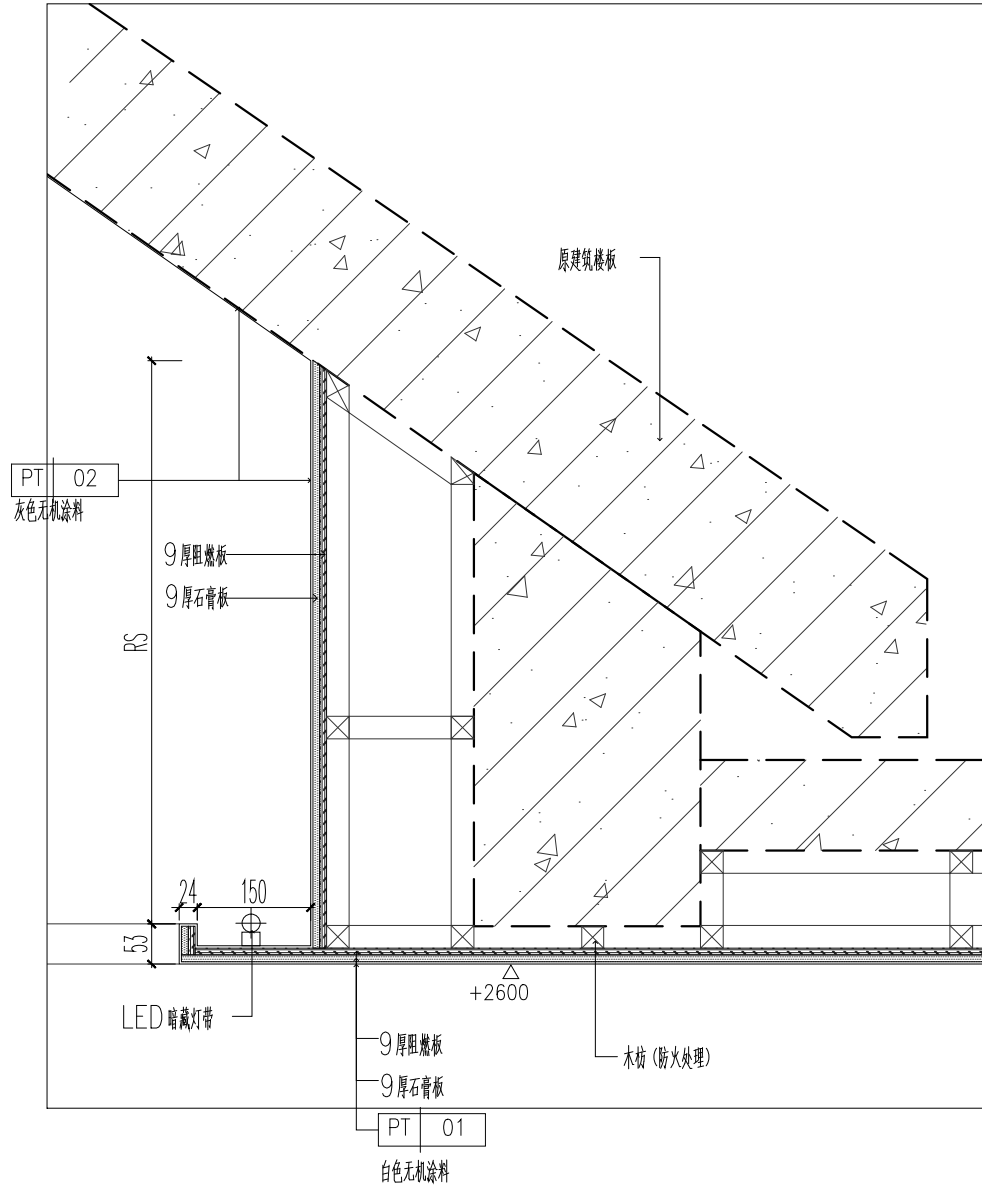


01 健身房天花大洋节点图  
PL-05 DETAIL SWCLE 1:10 @ A2

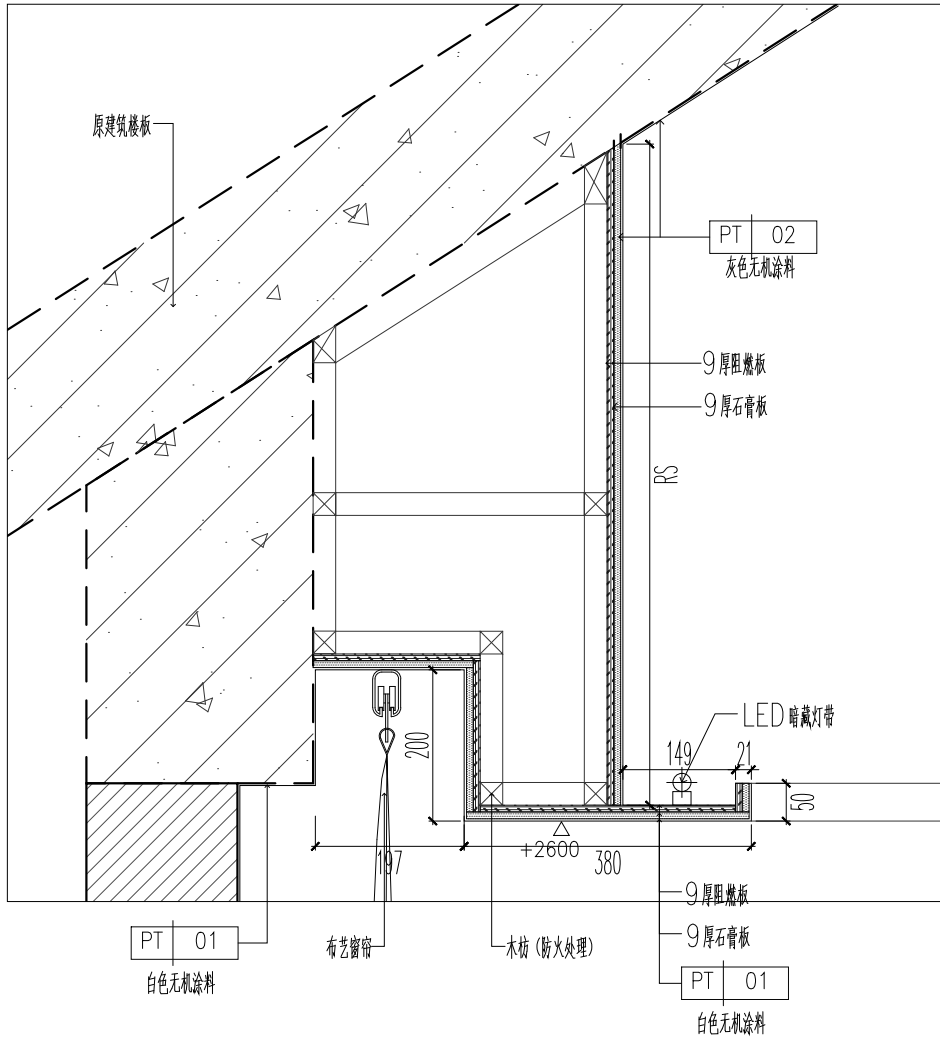

02 健身房窗帘盒天花大洋节点图  
PL-05 DETAIL SWCLE 1:10 @ A2

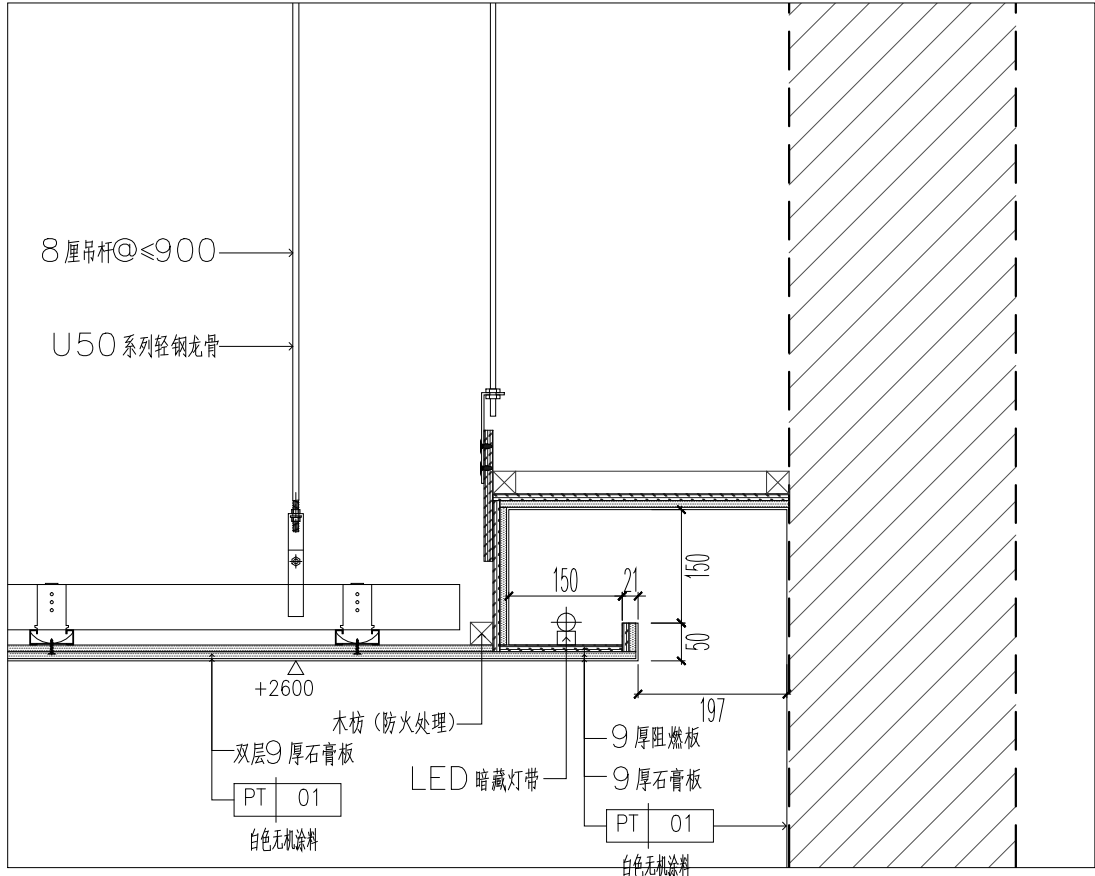

03 茶水储物区天花大洋节点图  
PL-05 DETAIL SWCLE 1:10 @ A2

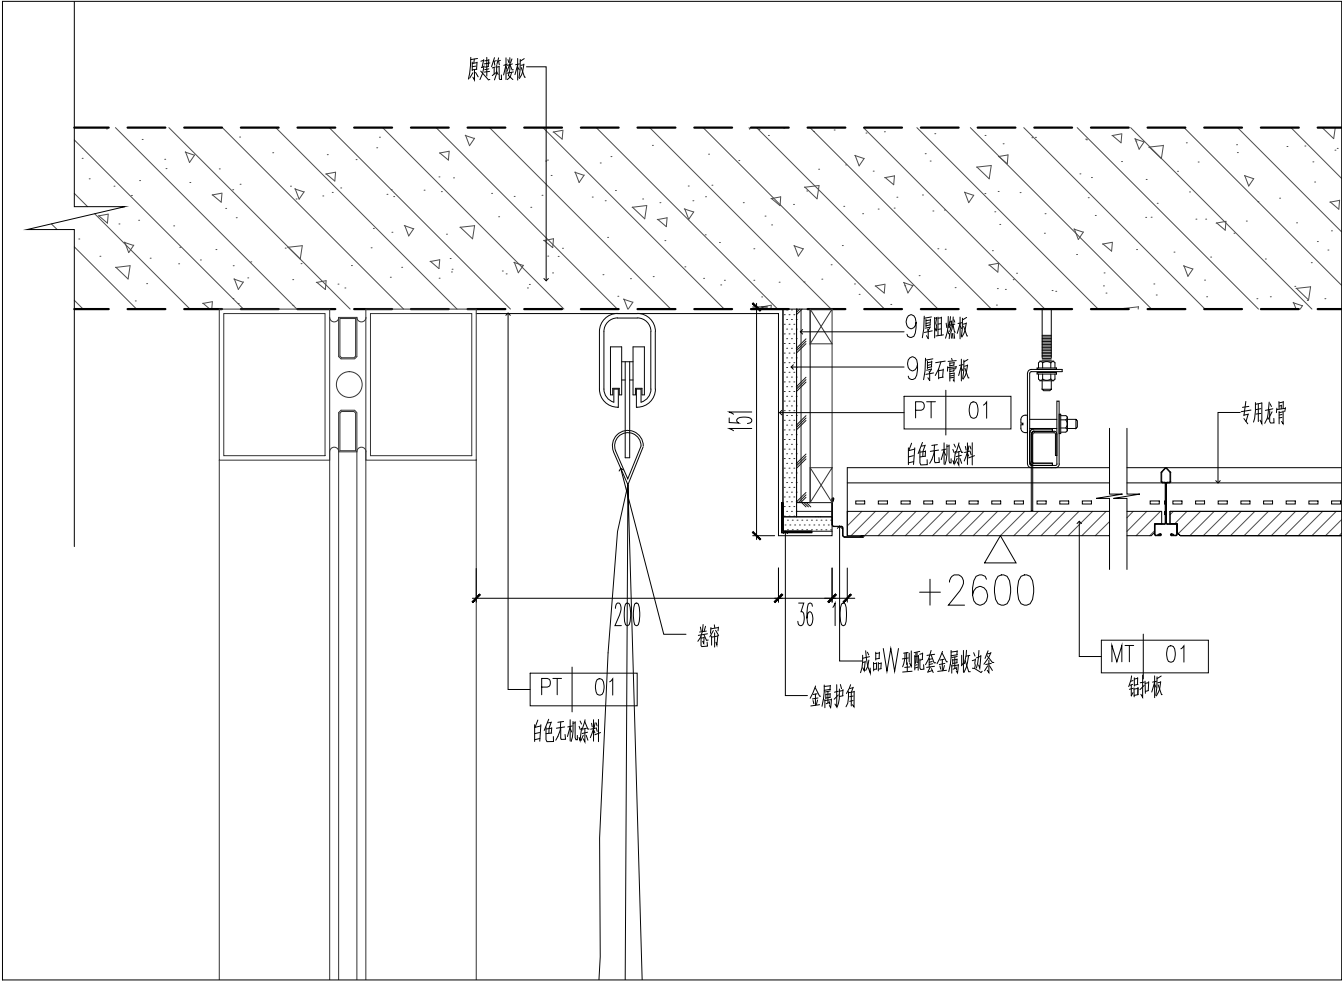

04 办公室窗帘盒大洋节点图  
PL-05 DETAIL SWCLE 1:5 @ A2

出图专用章

注册师章

注册师

2

1

0

版本

日期

修改内容

广东华南建筑设计研究院有限公司  
地址：广州市越秀区中山四路246号信德商务大厦26楼  
邮编：510030

工程设计资质证书：A144016719 建筑行业建筑工程甲级  
A244016716 市政行业给水\排水工程乙级  
市政行业道路工程乙级  
风景园林工程设计专项乙级  
城乡规划编制资质证书：粤自资规乙字23440114号（乙级）

合同编号	2025N-06-11		
总负责人	孙亚平	[Signature]	
审定	陈耀光	[Signature]	
审核	陈耀光	[Signature]	
校核	夏赛	[Signature]	
专业负责人	孙亚平	[Signature]	
设计	朱明明	[Signature]	
专业	装修	版本	01
阶段	施工图	日期	2025.09

建设单位	东莞市望牛墩镇文化服务中心 (东莞市望牛墩镇体育管理服务中心)		
工程名称	东莞市望牛墩镇文化广场文体设施提升项目		
单体名称	驿站		
图纸名称	天花大洋节点图		
图号	DT1-01		
施工图审查号			
电子条码			

版权所有，未经授权，不得复制。