

李屋村广场升级改造工程

施工图纸



广东广筑工程设计有限公司

设计等级：甲级 证书号：A144058891
广东省东莞市东城区东宝路699号源富楼B503A 0769-23030288

2017.11

由 Autodesk 教育版产品制作

暖通	动力	给排水	
建筑	结构	电气	弱电

设计总说明

一、工程概述

- 1、受东莞市望牛墩镇李屋村村民委员会委托进行设计。
- 2、地质资料：由于本工程小，且时间紧迫，甲方未能及时提供本工程地质钻探资料，在施工过程中，如发现不符合设计要求，需通知有关单位现场研究处理。
- 3、由甲方提供地形图（比例为1：1000，高程为85高程，坐标系为珠区坐标系）。

二、设计依据

- 1、《城市道路设计规范》（CJJ37—2012）。
- 2、现行其它有关国家、行业、地方的防洪法律及技术规范、规程。

三、工程任务及标准

- 1、工程任务：交通、道路排水、环境整治。
- 2、道路等级标准：支路人行道。


四、工程内容


为美化环境，李屋村对小公园进行升级改造。具体内容详见设计图纸。

五、其他说明


- 1、施工中遇到其他未尽事宜，请及时与设计人员联系。
- 2、凡施工实际与图纸有不符的，须由当地村委会、设计人员、监理人员等相关单位现场协商后共同决定调整。

 广东广筑工程设计有限公司				资质等级：甲级 证书号：A144058591 广东省东莞市东城区下桥东宝路699号源泰楼B303A 0769-23030288			
项目负责	张 臻	张臻	建 设 单 位	望牛墩镇李屋村村民委员会	工程号	2017—01	
审 定	查全平	查全平			专 业	结构	
审 核	查全平	查全平	工 程 名 称	李屋村广场升级改造工程	阶 段	施工图	
专业负责	王立婷	王立婷			版 次	第一版	
设 计	王立婷	王立婷	图 纸 内 容	设计总说明	日 期	2017.11	
校 对	肖 晖	肖晖			图 号	GS-02	

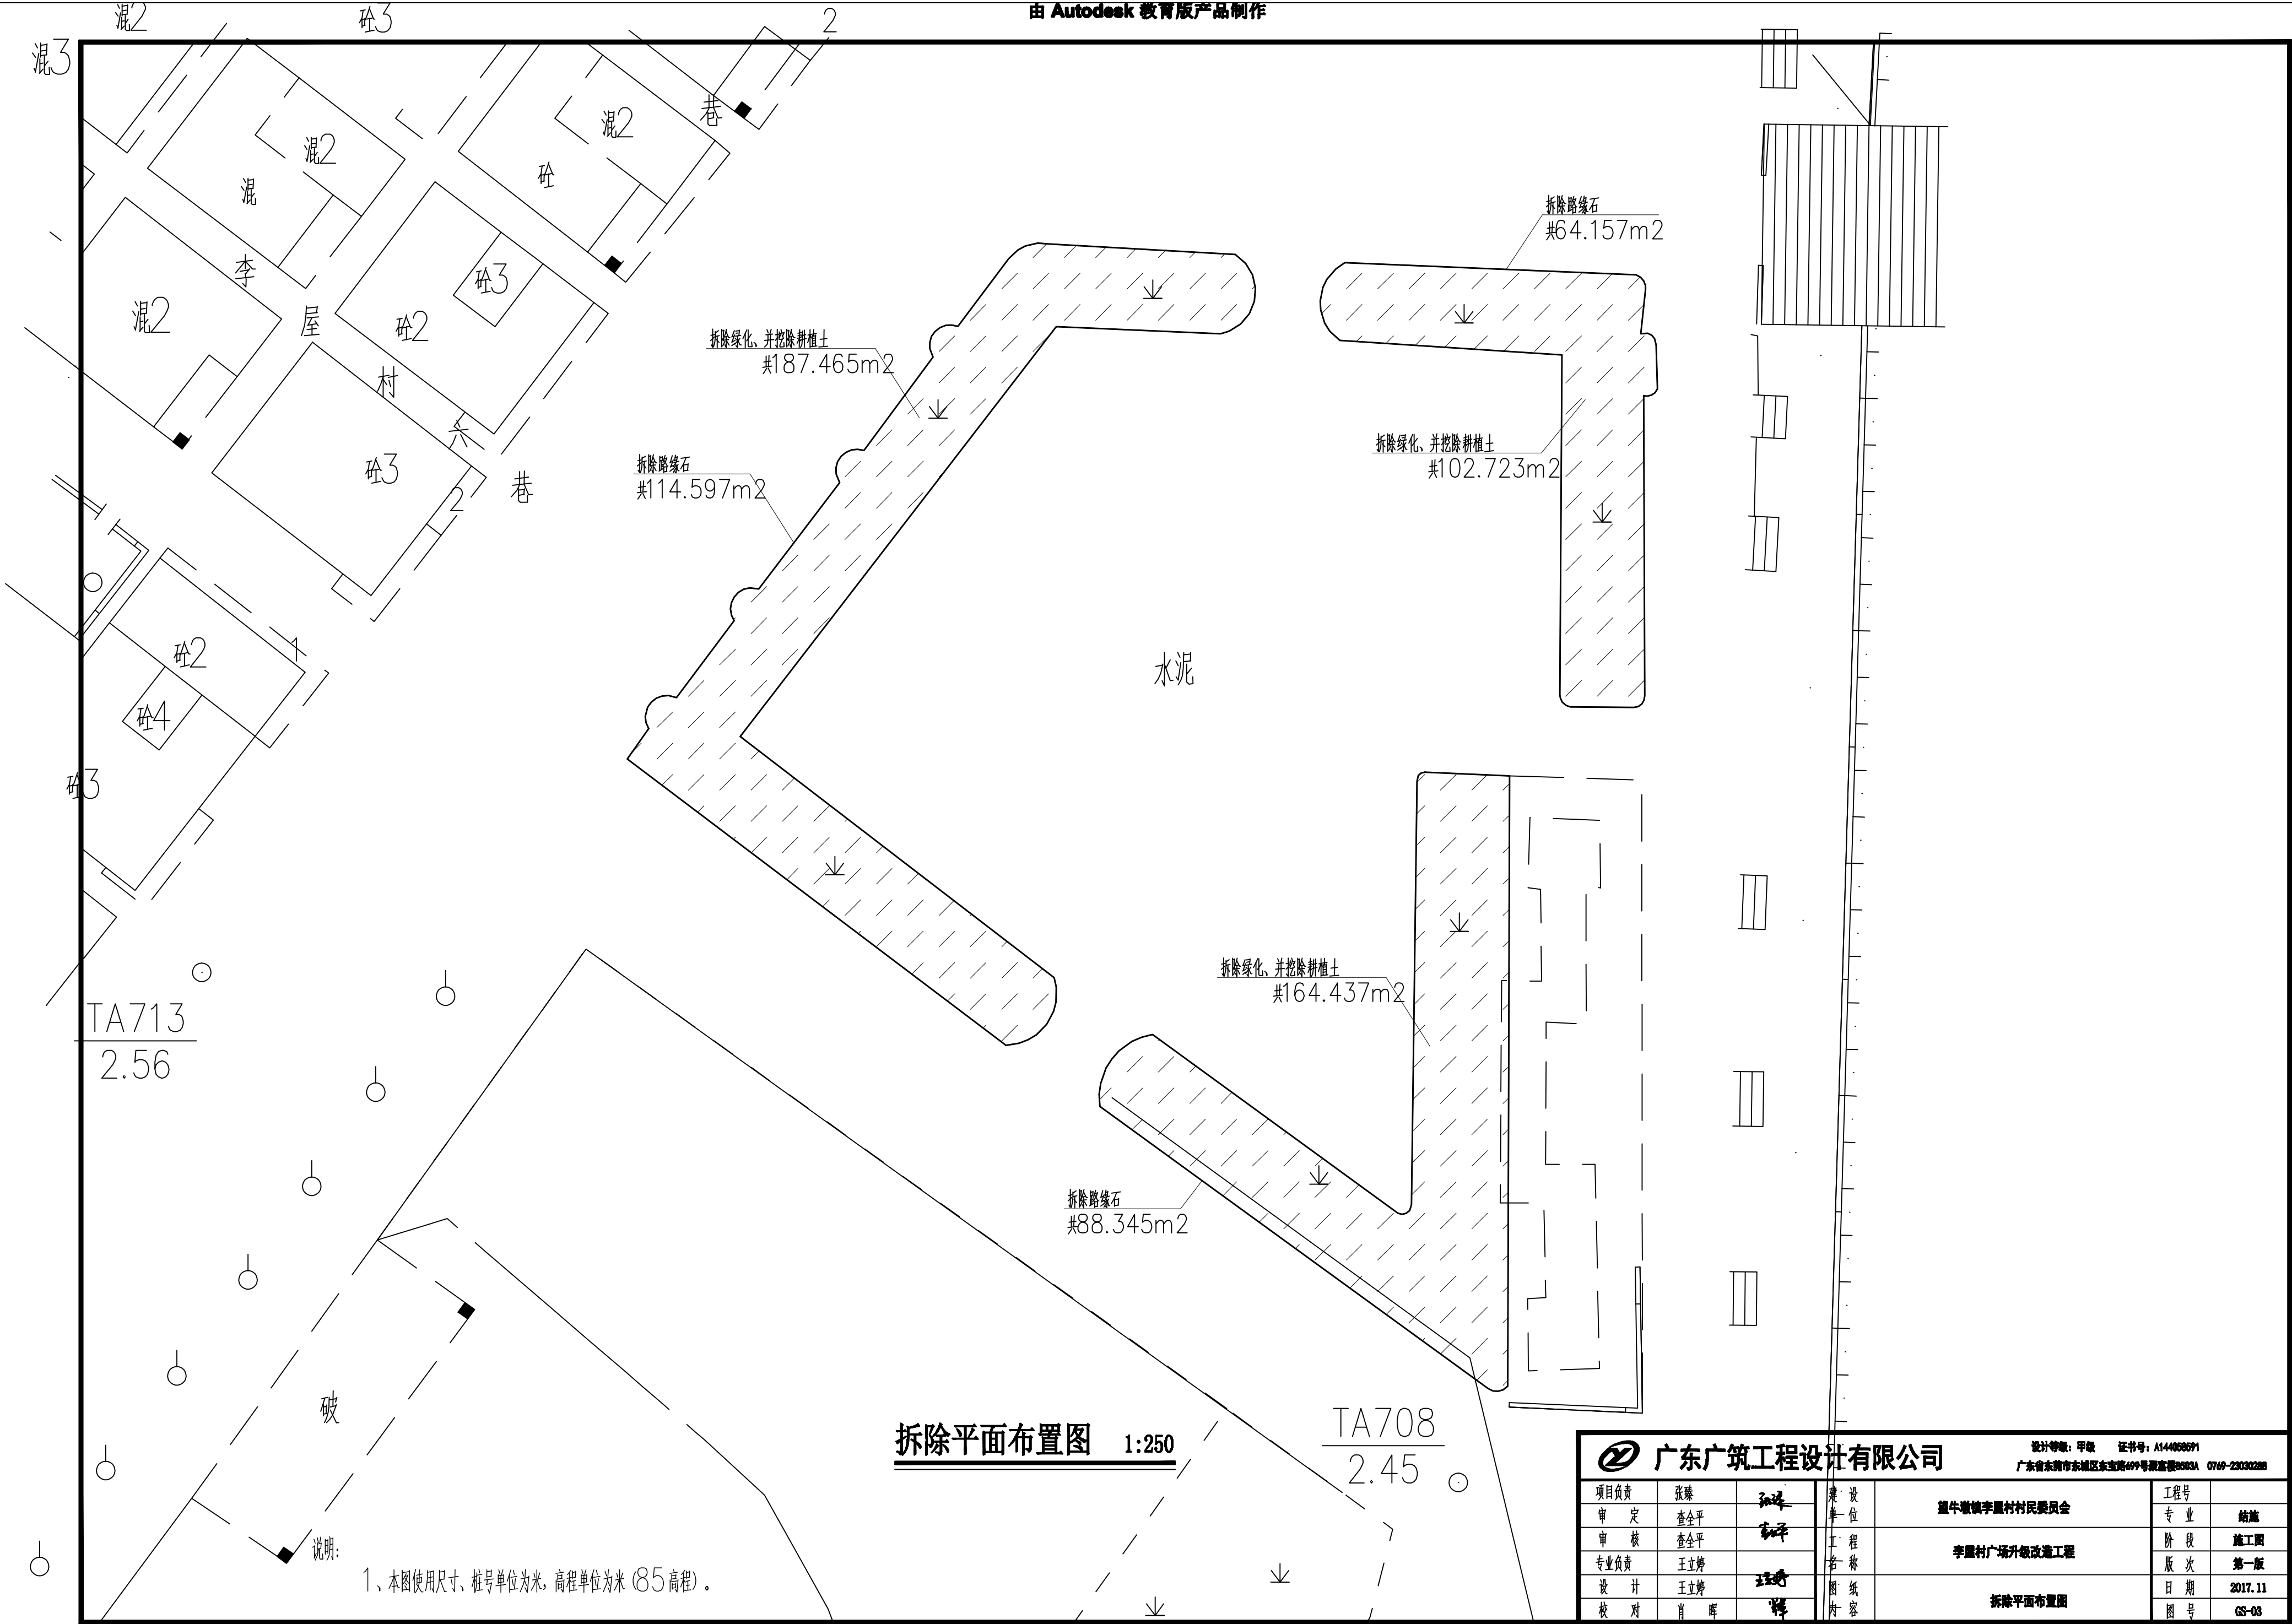


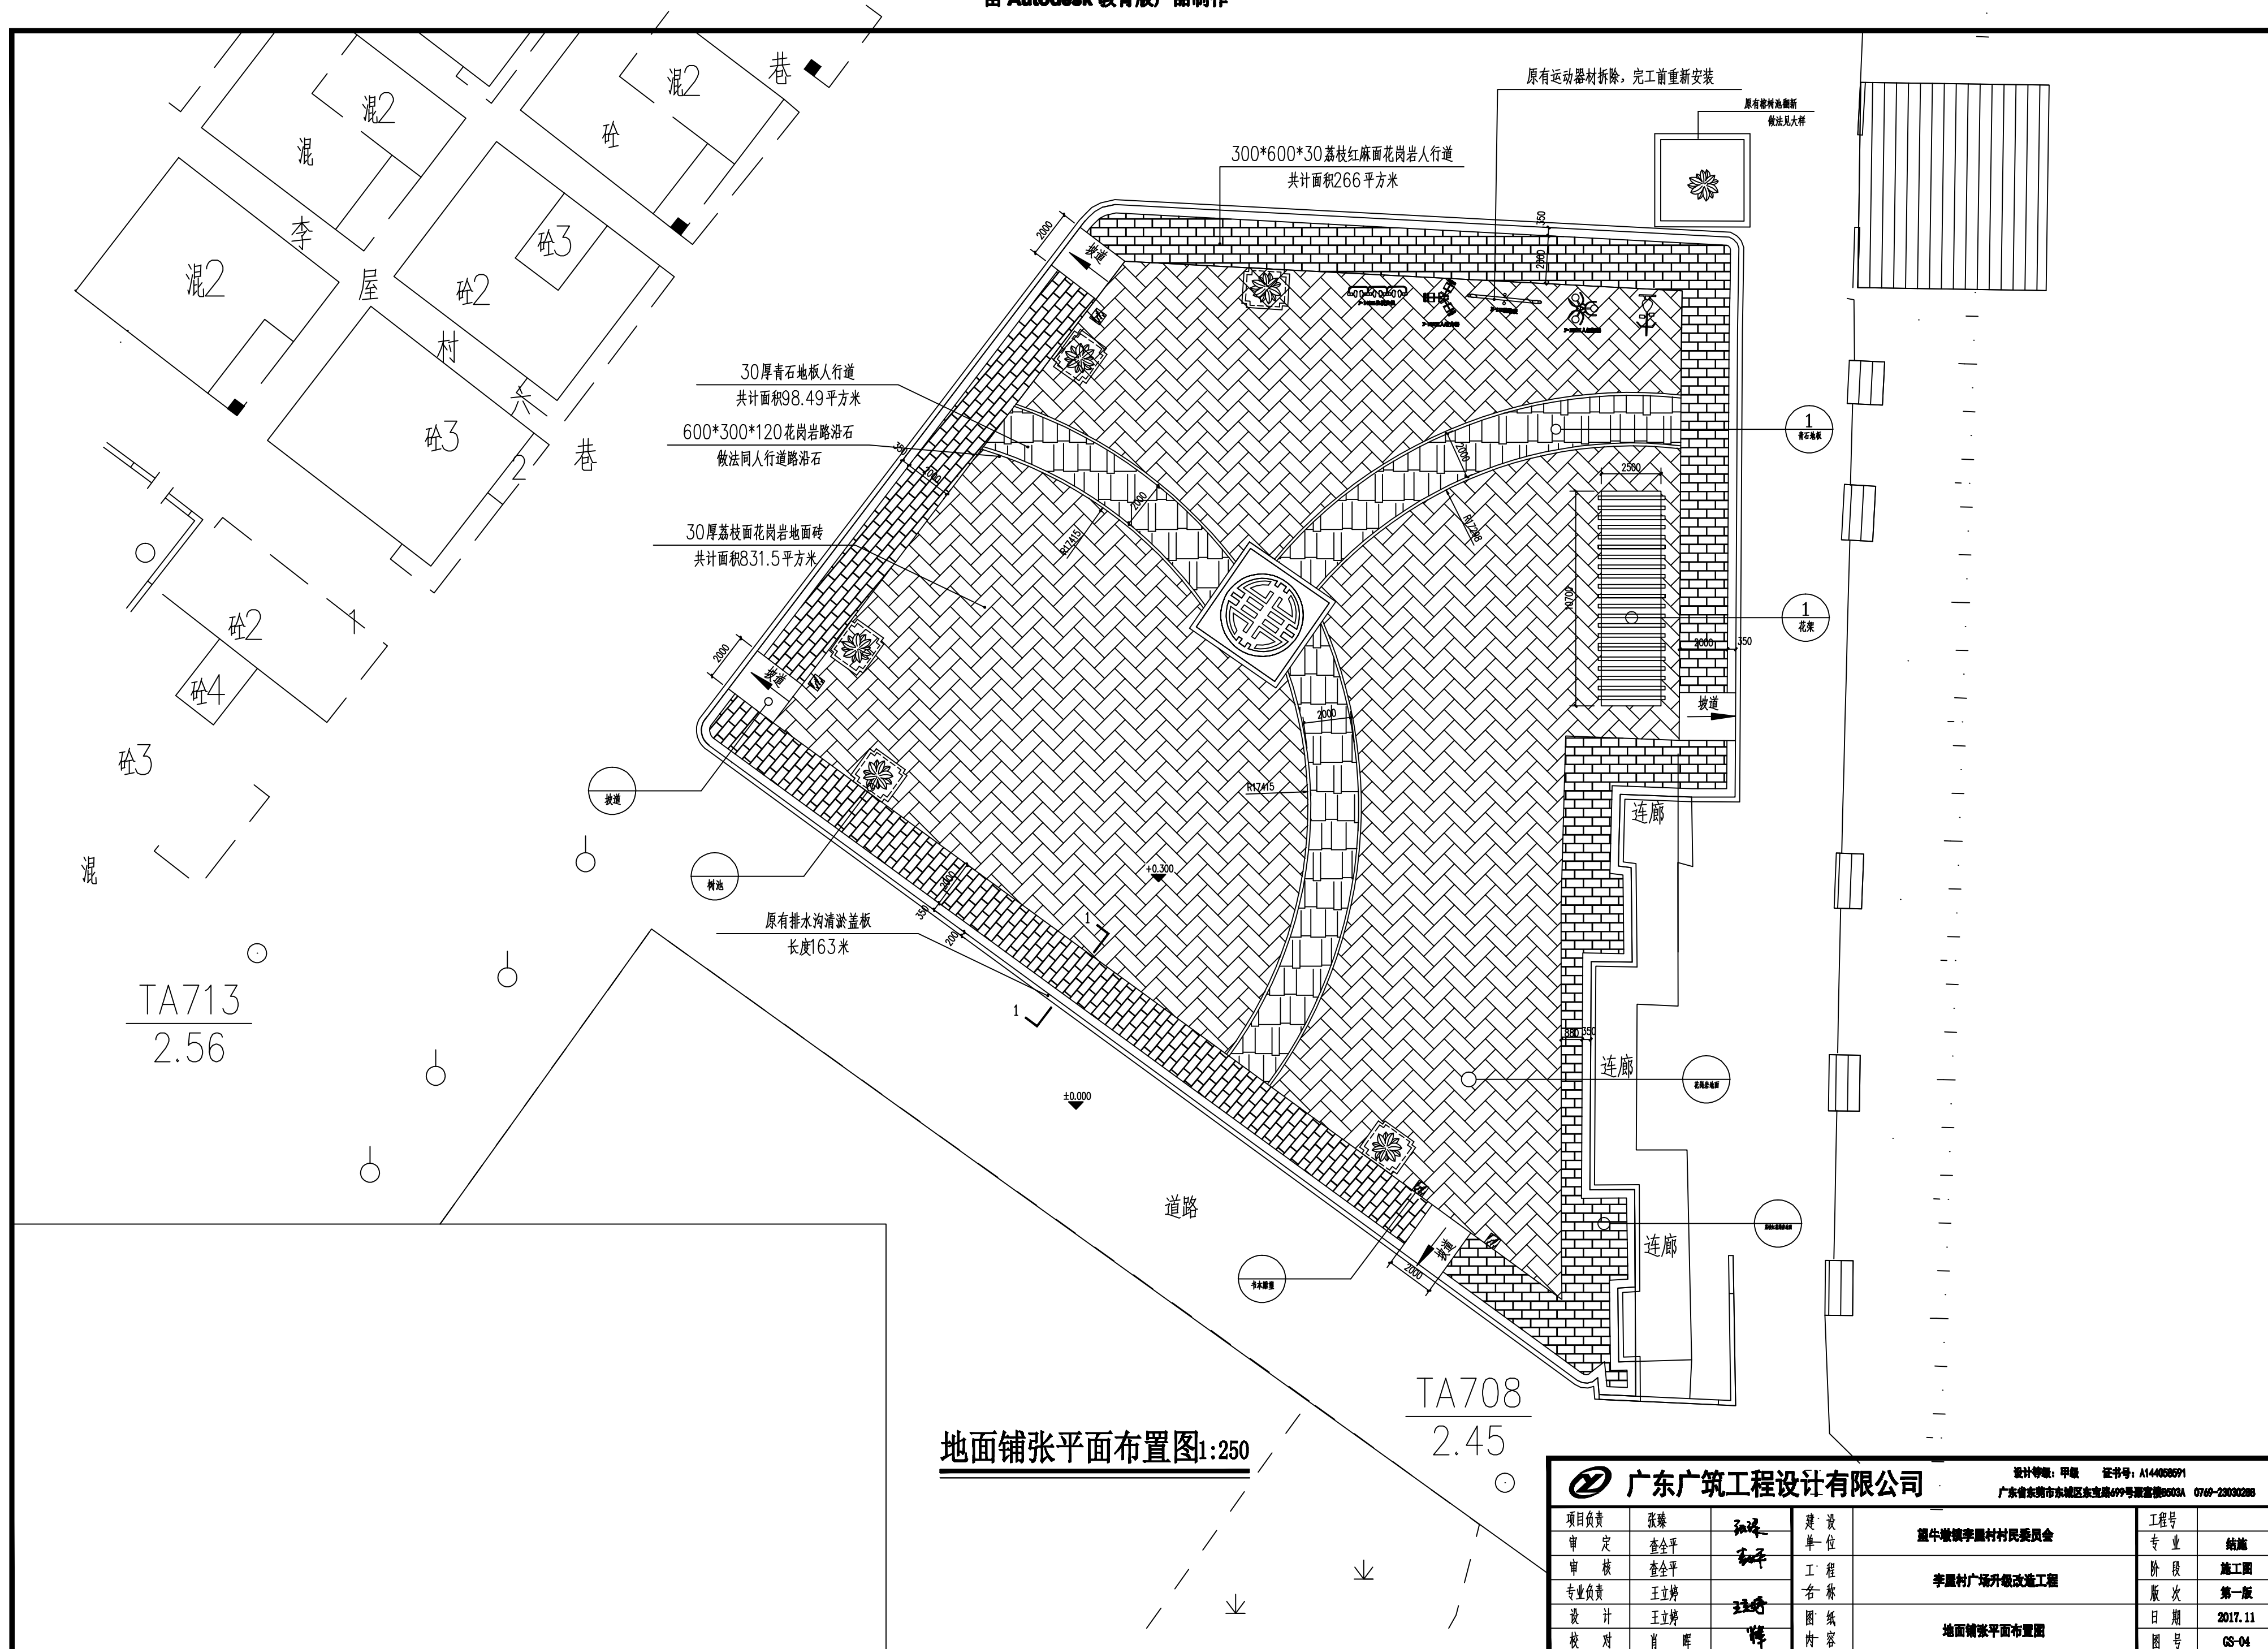




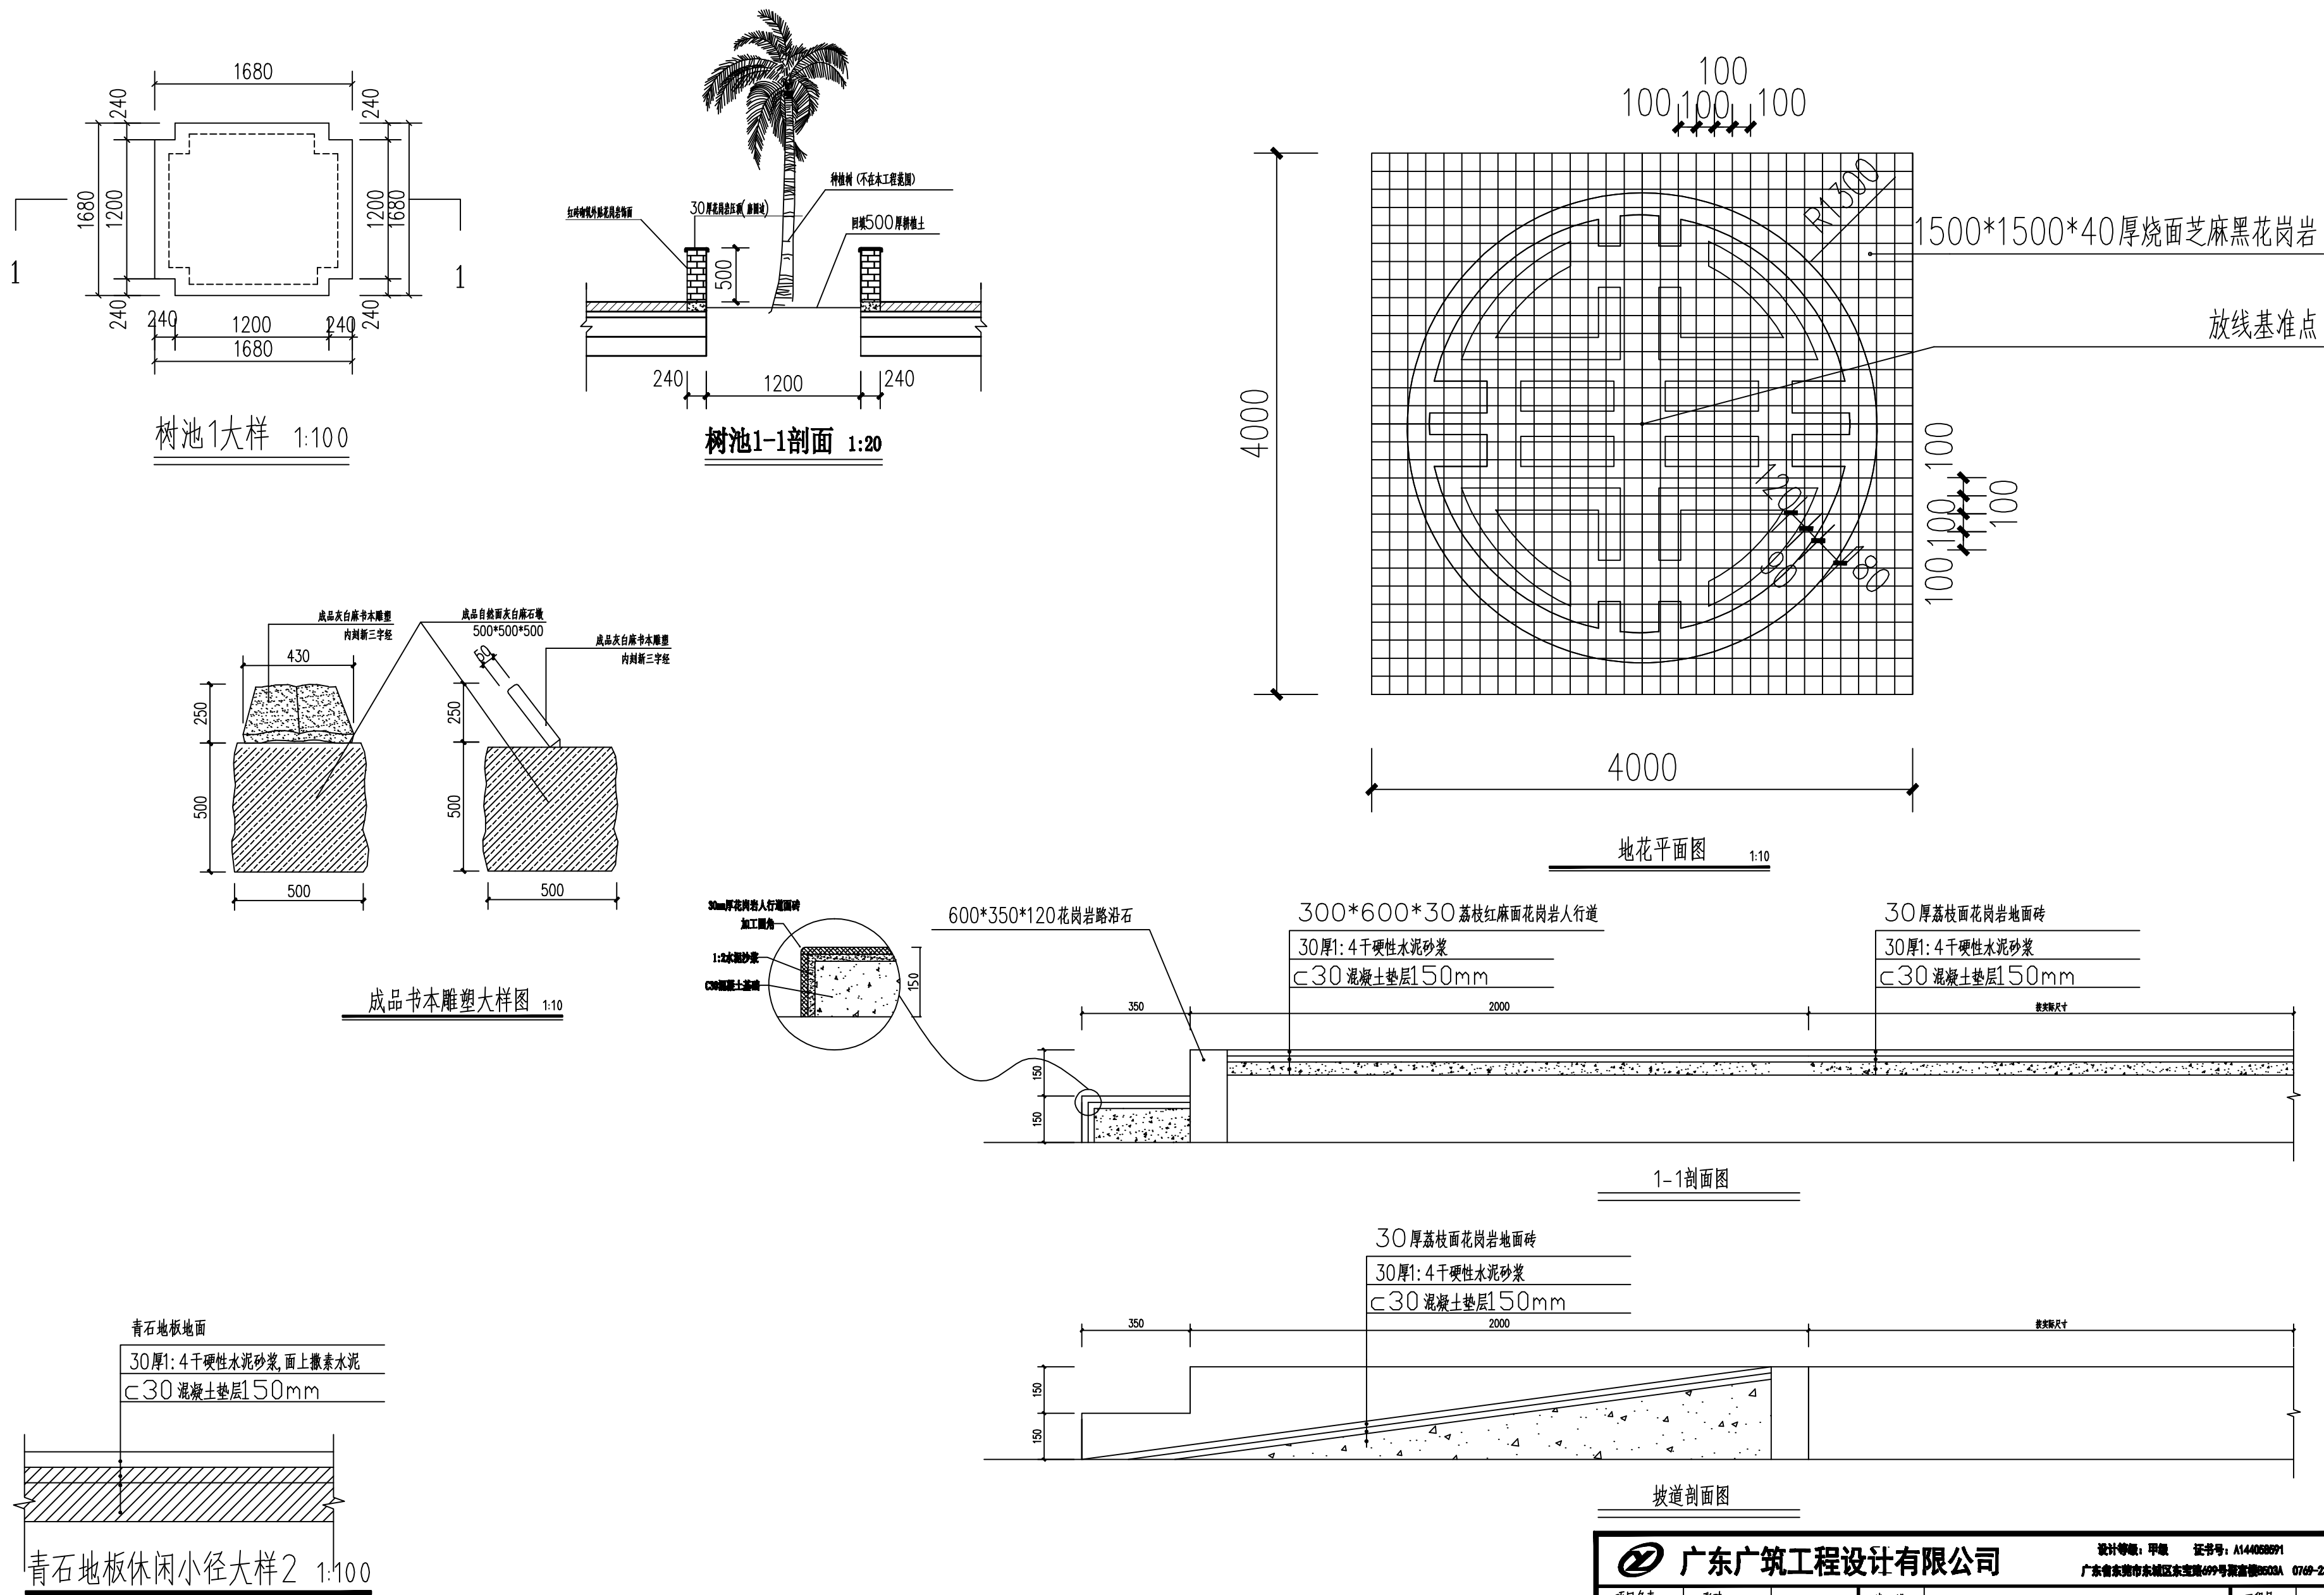


广东广筑工程设计有限公司				设计等级：甲级 证书号：A144000891 广东省东莞市东城区东宝路499号润富楼B203A 0769-23030288		
项目负责人	张臻	张臻	建设单位	望牛墩镇李屋村村民委员会	工程号	
审定	查全平	查全平	工程名称	李屋村广场升级改造工程	专业	结构
审核	查全平	查全平	图内		阶段	施工图
专业负责	王立坤	王立坤	图内		版次	第一版
设计	王立坤	王立坤	图内		日期	2017.11
校对	肖晖	肖晖	图内		图号	GS-06

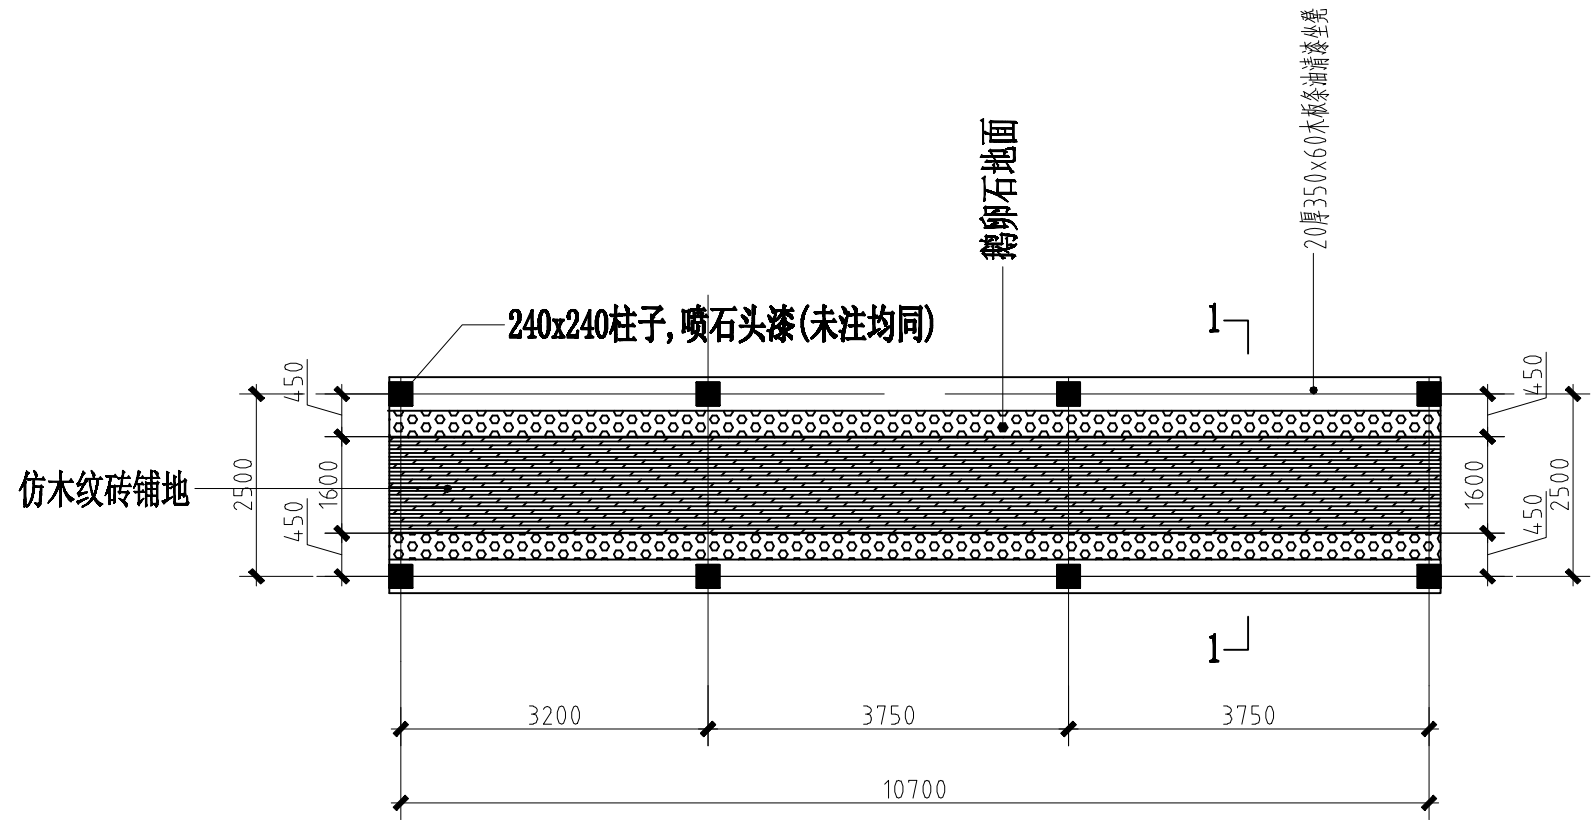

花架平面大样图 1:50


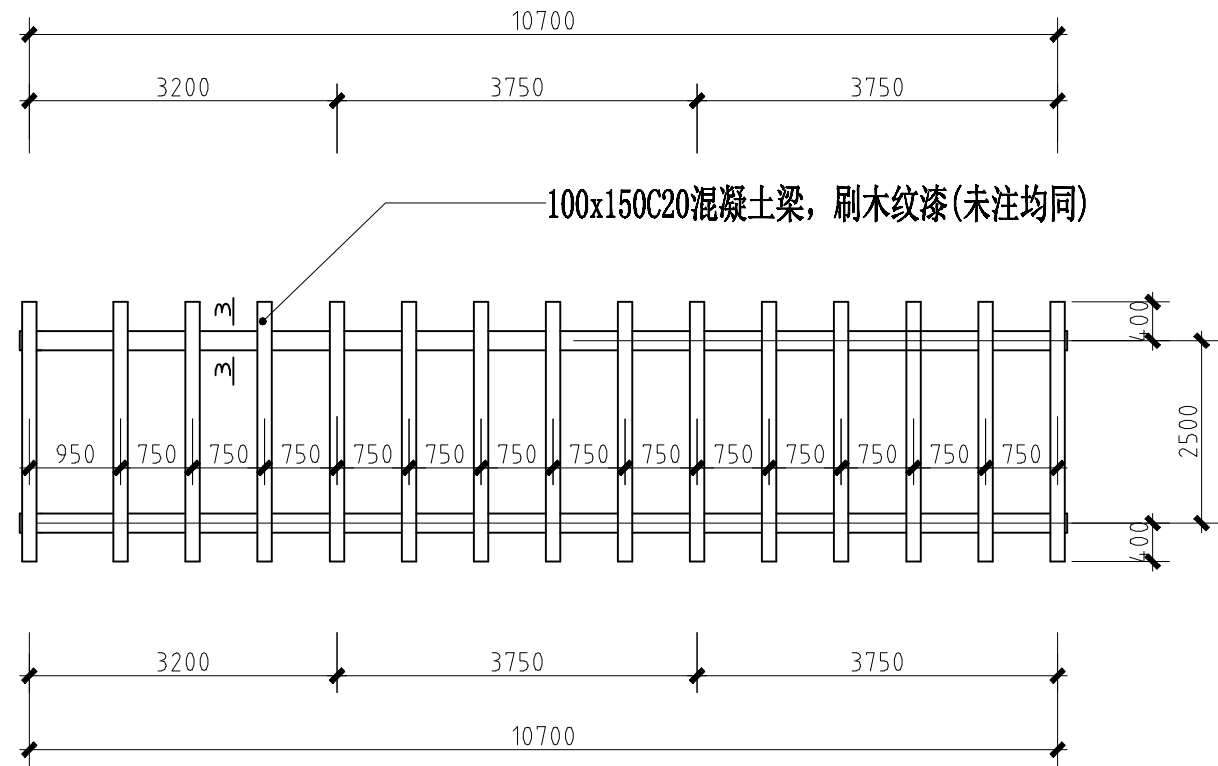


花架顶平面大样图 1:50

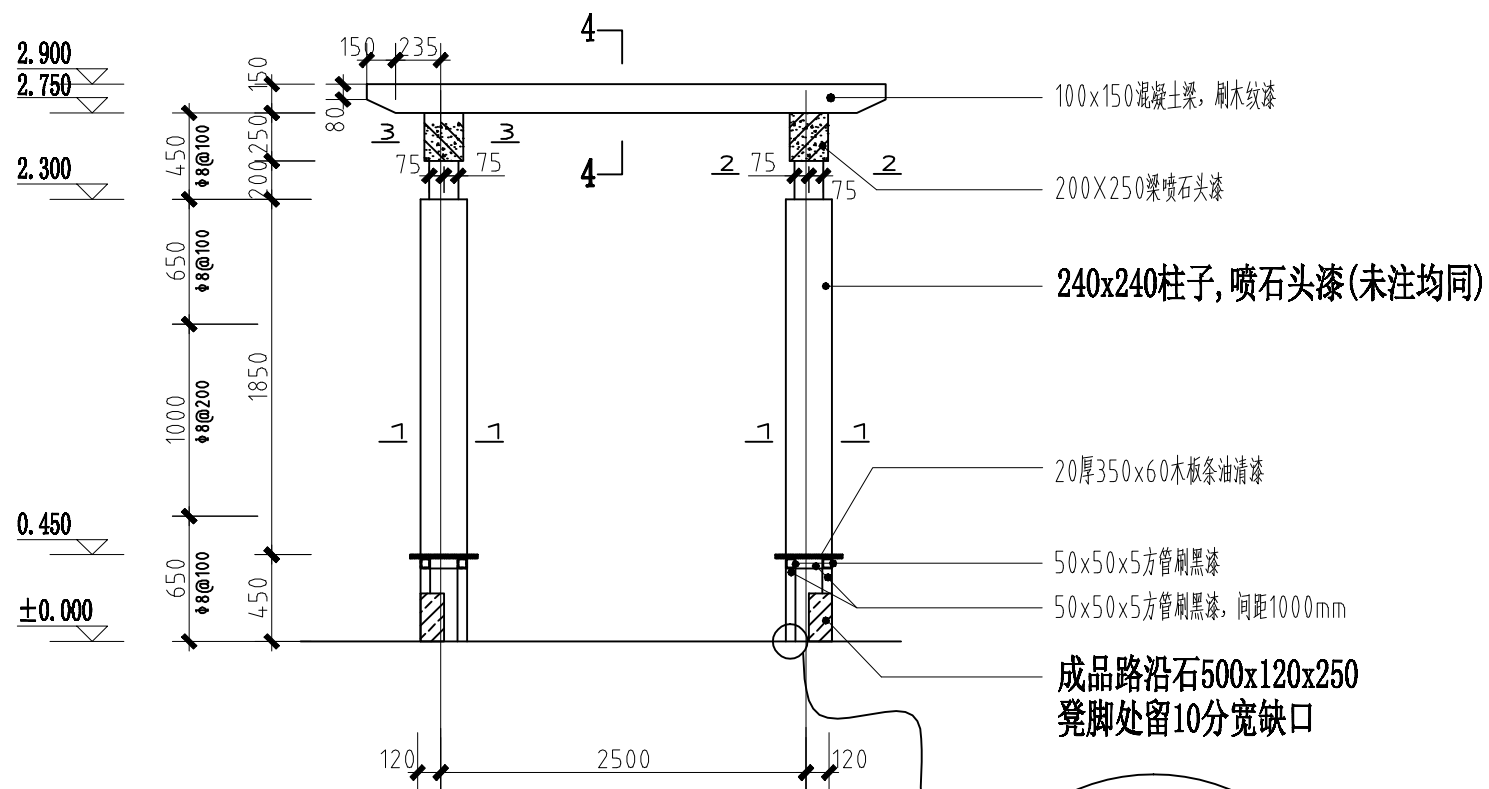


花架1-1剖面图 1:25

注：图中±0.000为相对于所在平面位置标高

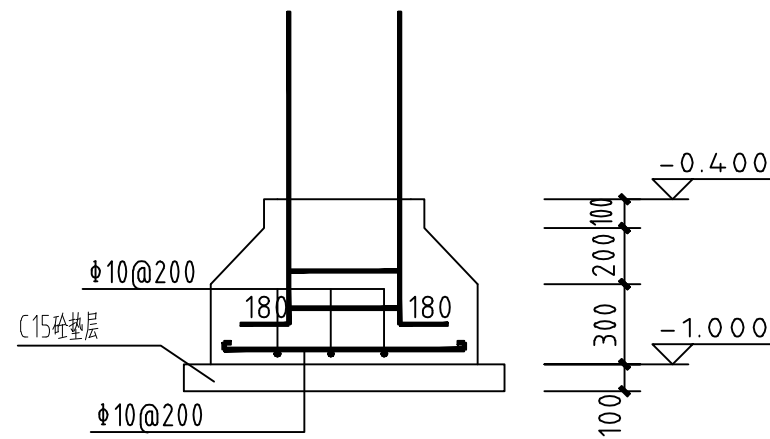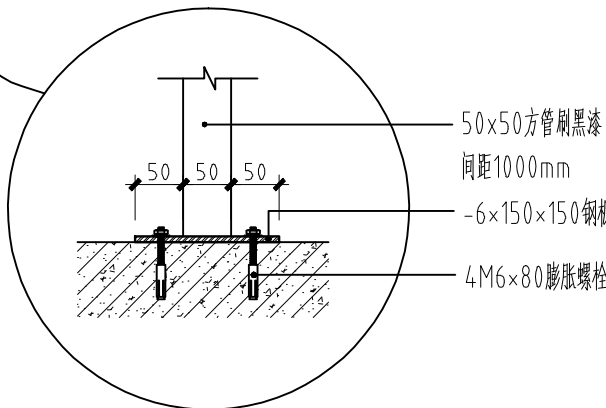



基础大样图 1:20

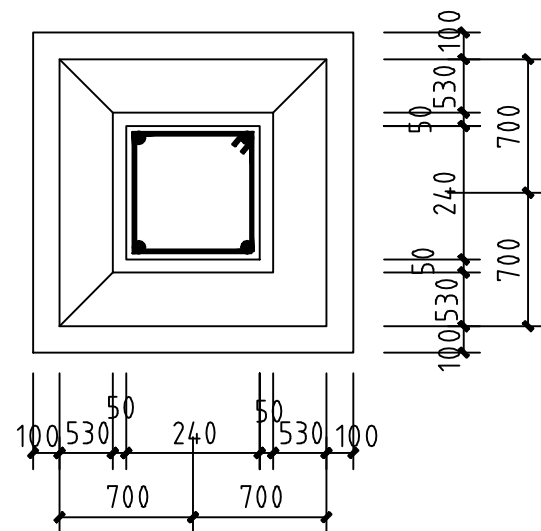

说明：

1、花架所采用混凝土强度等级为C30。

广东广筑工程设计有限公司					
设计等级：甲级 证书号：A144000891			广东省东莞市东城区东宝路499号润富楼203A 0769-23030288		
项目负责人	张臻	设计	建设单位	望牛墩镇李屋村村委会	工程号
审定	查全平	审核	名称	李屋村广场升级改造工程	专业
专业负责	王立坤	设计	内容	花架平面大样	阶段
设计	王立坤	审核	图号	CS-08	日期
校对	肖晖	设计	图号	CS-08	图号

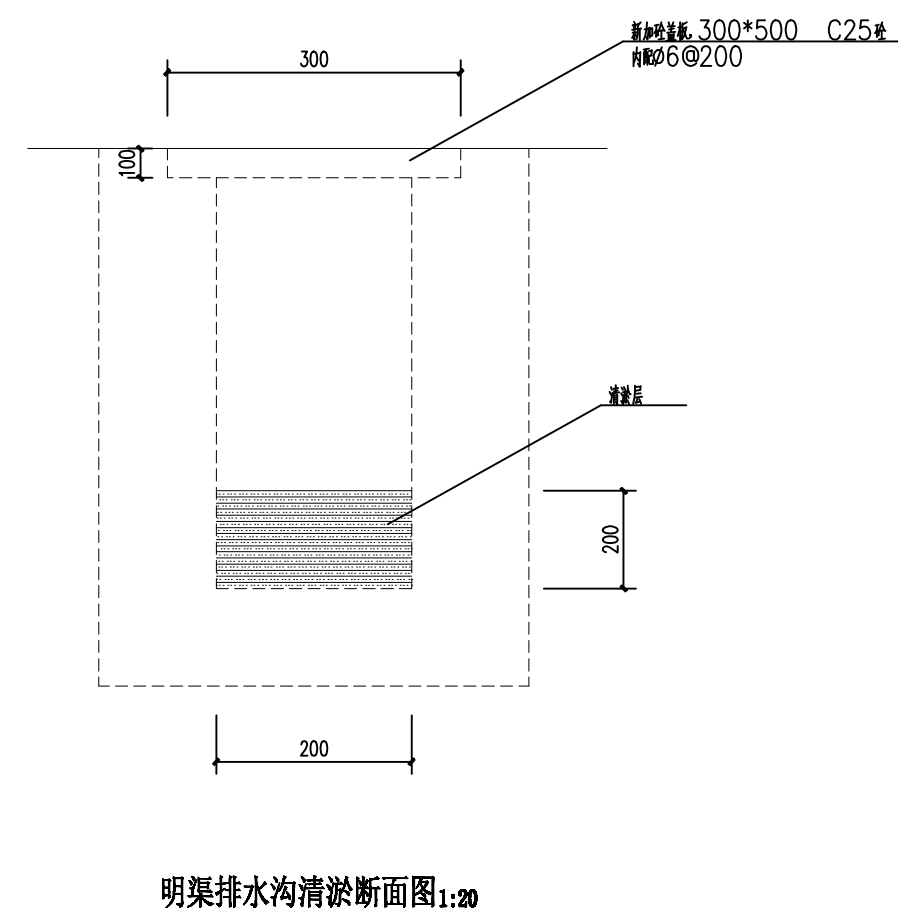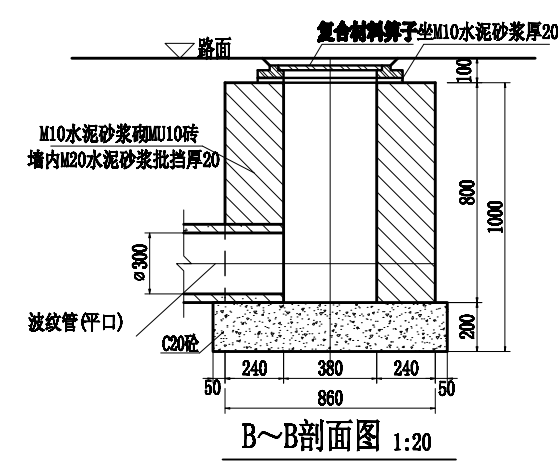

广东广筑工程设计有限公司				设计等级: 甲级 证号: A14005891 广东省东莞市东城区东宝路699号聚宝楼603A 0769-22030288			
项目负责人	张臻		建 设 单 位	望牛墩镇李屋村村民委员会	工程号		
审 定	查金平		工 程 名 称		李屋村广场升级改造工程	专 业	结施
审 核	查金平		图 内 容	大样图	阶 段	施工图	
专业负责	王立婷				版 次	第一版	
设 计	王立婷				日 期	2017. 11	
校 对	肖 晖			图 号	GS-07		