



建设单位		东莞市望牛墩镇望联股份经济联合社			工程号	IDG1808327	第 1 张	共 1 张
工程名称		东莞市望牛墩镇望联村河东路下五坊水闸桥涵改造工程			图 别	建筑		
日 期		2018 年 08 月			图号	JS-00		
序号	图 别	图 号	图 纸 名 称			图 幅	备 注	
01.	建筑	JS-00	图纸目录			A4		
02.	建筑	JS-01	拆除平面布置图			A2		
03.	建筑	JS-02	改造平面布置图			A2		
04.	建筑	JS-03	涵洞大样图			A2		
05.	建筑	JS-04	溪堤大样图			A2		
06.	建筑	JS-05	栏杆大样图			A2		
07.	建筑	JS-06	集水井大样图			A2		
08.	建筑	JS-07	土袋围堰示意图			A4		
备注								
设计:	张 辉	张 辉	审定:	张进翔	张进翔	审核:	张进翔	张进翔
校对:	张进鹏	张进鹏	项目负责人:	张进翔	张进翔	专业负责人:	张进翔	张进翔

建筑 ARCH.				给排水 PLUM.		
结构 STRU.				暖通 MECH.		
电气 ELEC.				智能 INTE.		

本图版权归本院所有，未经许可，不得翻印复制作为其他工程之用。本图需加盖本院出图签章，否则一律无效！



- 说明：1.本工程为东莞市望牛墩镇河东路下丘坊水闸桥涵改造工程
2.本工程拆除内容为：a.清除河道淤泥，深1.5米，清除土方约432.528立方米；
b.破除混凝土路面，并挖土深0.3米，面积102平方米；
c.拆除钢筋混凝土水闸桥涵，面积24.103平方米；
d.拆除钢筋混凝土过滤闸，长8.26m
3.本图纸设计中均以米（m）为单位
4.本工程设计中尺寸为参考尺寸，如与现场出入较大需更改图纸，施工方应通知设计单位协商解决。




东莞市莞业建筑设计院有限公司
DONGGUAN GUANTE ARCHITECTURAL DESIGN CO., LTD
证书号 (CERTIFICATE NUMBER) : A244029522
地址: 广东省东莞市莞城区莞龙路永灿创意中心B栋二楼
电话 (TEL) : 0769-26890019

序号 NO.	修改内容 DESCRIPTION	日期 DATE	审定 APPROVED	专业负责人 CHIEF DESIGNER	校对 CHECKED	设计 DESIGNED	建设单位 CLIENT	子项目名称 SUB-PROJECT	工程编号 JOB NO.	阶段 STATUS	施工图 BUILDING
			张进翔	张进翔	张进翔	张进翔	东莞市望牛墩镇望联股份经济联合社		1061808327		
			张进翔	张进翔	张进翔	张进翔	东莞市望牛墩镇望联村河东路下丘坊水闸桥涵改造工程	拆除平面布置图	2018.08		JS-01

建筑 ARCH.				给排水 PLUM.			
结构 STRU.				暖通 MECH.			
电气 ELEC.				智能 INTE.			

本图版权归本院所有，未经许可，不得翻印复制制作为其他工程之用。本图需加盖本院出图公章，否则一律无效！

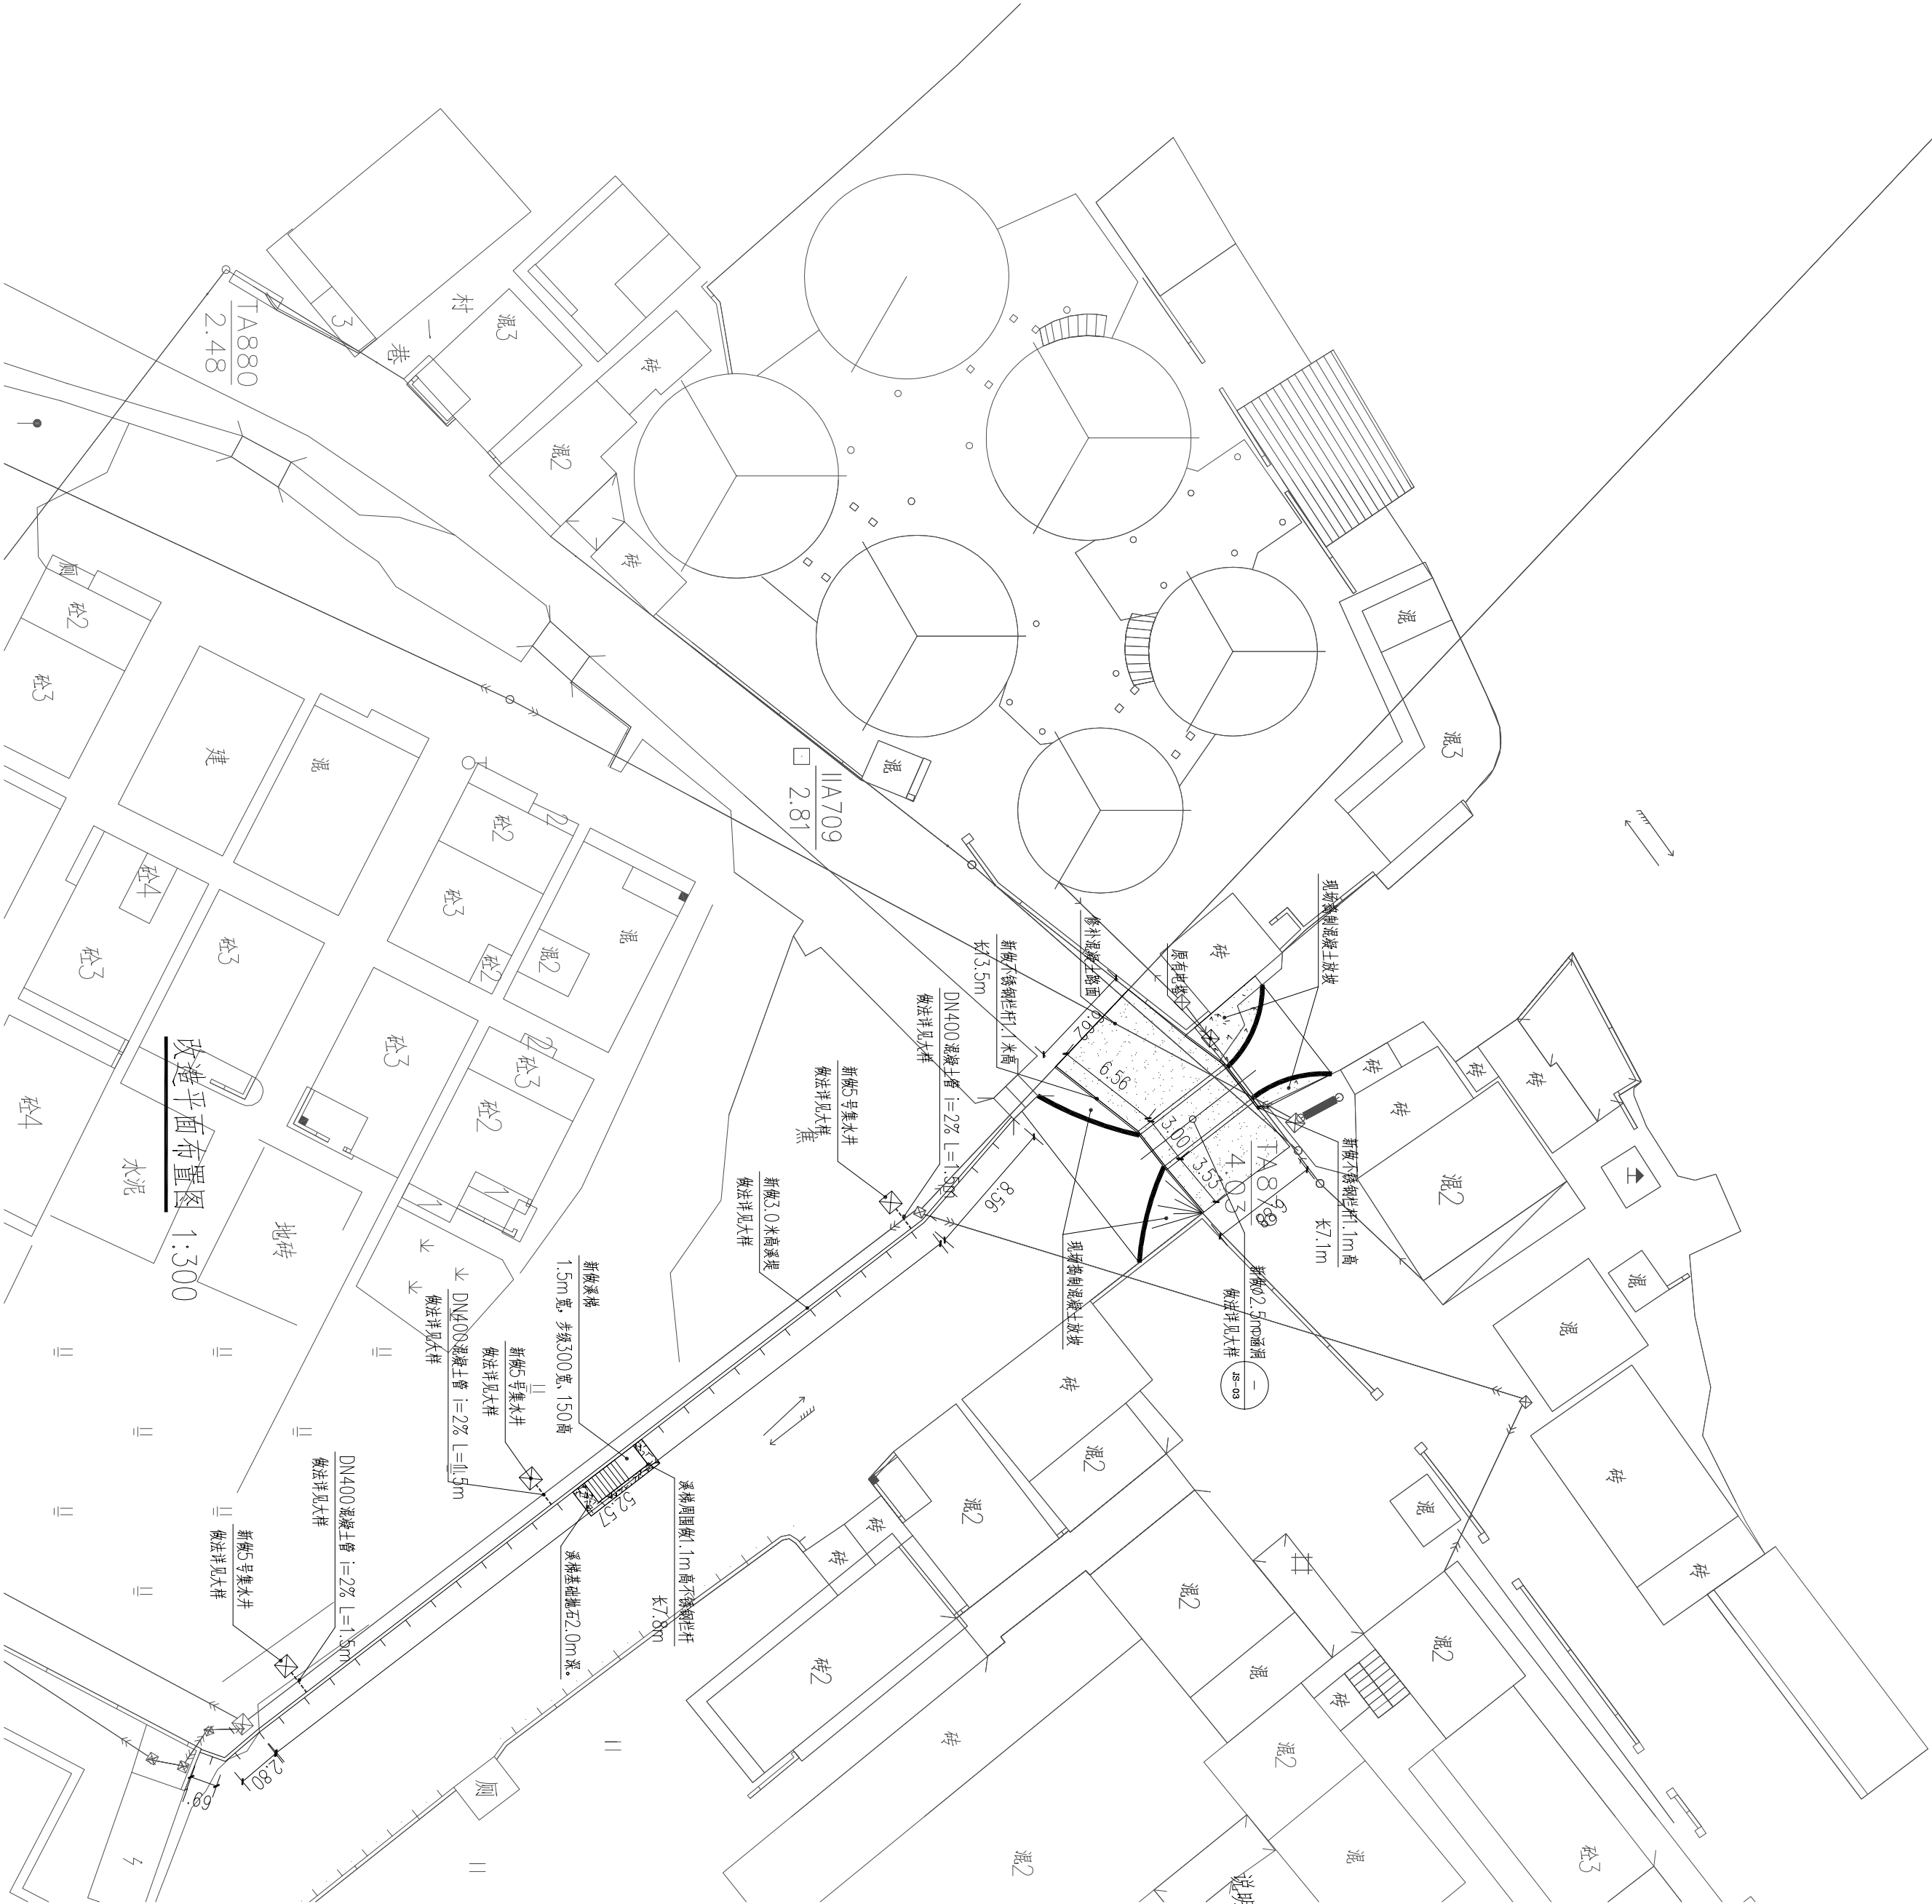

- 说明：1.本工程为东莞市望牛墩镇河东路下五坊水闸桥涵改造工程
2.本工程改造内容为：a.改造水闸桥涵，详见大样图及说明；
b.修复混凝土路面，新做钢200厚C30砼，面积102平方米；
c.新做溪堤，高3.0米，长65.62米；
d.涵洞桥面上新做1.1m高不锈钢栏杆，长20.6米。
e.新做溪梯，基础抛石2.0深，抛石20m³，溪梯宽1.5m，步急宽300、高150。
f.溪堤上新做1.1m高镀锌钢管，长64.42m
g.溪梯周围新做1.1m高不锈钢栏杆，长7.8米。
h.新做3个5号集水井，集水井与溪堤用DN400混凝土管，i=2%，总长4.5m
3.本图纸设计中均以米（m）为单位。
4.本工程设计中尺寸为参考尺寸，如与现场出入较大需更改图纸，施工方应通知设计单位协商解决。

序号 NO.		修改内容 DESCRIPTION	日期 DATE	审定 APPROVED	项目负责人 PROJECT CHIEF	专业负责人 CHIEF CHECKED	校对 CHECKED	设计 DESIGNED	建设单位 CLIENT	子项目名称 SUB-PROJECT	工程编号 JOB NO.	1061808327	阶段 STATUS	施工图
张进翔		张进翔	张进翔	张进翔	张进翔	张进翔	张进翔	张进翔	东莞市望牛墩镇望联股份经济联合社		比例 SCALE		专业 DISCIPLINE	建筑
张进翔		张进翔	张进翔	张进翔	张进翔	张进翔	张进翔	张进翔	东莞市望牛墩镇望联村河东路	图纸名称 TITLE	日期 DATE	2018.08	图号 DRAWING NO.	JS-02

东莞市莞业建筑设计院有限公司

DONGGUAN GUANTE ARCHITECTURAL DESIGN CO., LTD

证书号 (CERTIFICATE NUMBER): A244029522

地址: 广东省东莞市莞城区莞龙路永创商务中心B座二楼

电话 (TEL): 0769-26890019




东莞市岩土建筑设计院有限公司


DONGGUAN GIANT ARCHITECTURAL DESIGN CO., LTD
证书号 (CERTIFICATE NUMBER): A244029522
地址: 广东省东莞市莞城区莞龙路永旭创新中心
A区B栋二楼
ADDRESS :NO. 201 BUILDING B YONGCHUANG DISTRICT
GUANCHENG
电话 (TEL): 0769-26990019
电子邮箱 (E-mail): dgguan@163.com

工程编号 PROJECT NO. 1061808327			专业 DISCIPLINE		建筑
设计阶段 DESIGN PHASE			施工图		DISCIPLINE
图号 SHEET NO.			JS-04		比例 SCALE
图纸名称 TITLE			A0		日期 DATE
子项目名称 SUB-PROJECT			东莞市望牛墩镇望联村河东路 下五坊水闸桥涵改造工程		
项目名称 PROJECT			东莞市望牛墩镇望联村河东路 下五坊水闸桥涵改造工程		
建设单位 CLIENT			东莞市望牛墩镇望联股份经济联合社		
设计 DESIGN			张进翔	张进翔	张进翔
校对 CHECKED			张进翔	张进翔	张进翔
审核 IDENTIFIED			张进翔	张进翔	张进翔
项目负责人 PROJECT CHIEF			张进翔	张进翔	张进翔
审定 APPROVED			俞文辉	俞文辉	俞文辉
版修号 REV. NO.			修改内容 DESCRIPTION		日期 DATE


- 说明: 1. 本工程采用毛石挡土墙, 挡土墙位置见总平面图
2. MU30毛石挡土墙块石, M7.5水泥砂浆砌筑,
3. 毛石挡土墙, 基础座落在粉质粘性土上,
地基承载力特征值按150kN/m²设计, 基底必须一次挖成, 不得扰动.
4. 毛石挡土墙伸缩缝间距约15m缝宽30mm
缝内用沥青麻丝或浸沥青木板等材料填塞.
5. 泄水孔, 沿挡墙每隔2.0m 纵横交错设置100 硬质塑料管圆孔,
最下的泄水孔应至少高于河床500mm
6. 反滤层作法: 在泄水孔0.3m范围内填直径20mm左右的碎石(或砾石), 外围再填0.2m厚, 直径3mm左右的碎石或砾石.
7. 挡土墙内侧回填土应每隔300mm 分层夯实, 密实度达到90%
以上, 土中添加砂石.

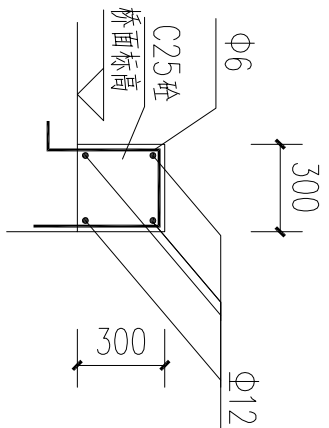

石堤压顶大样 1:30

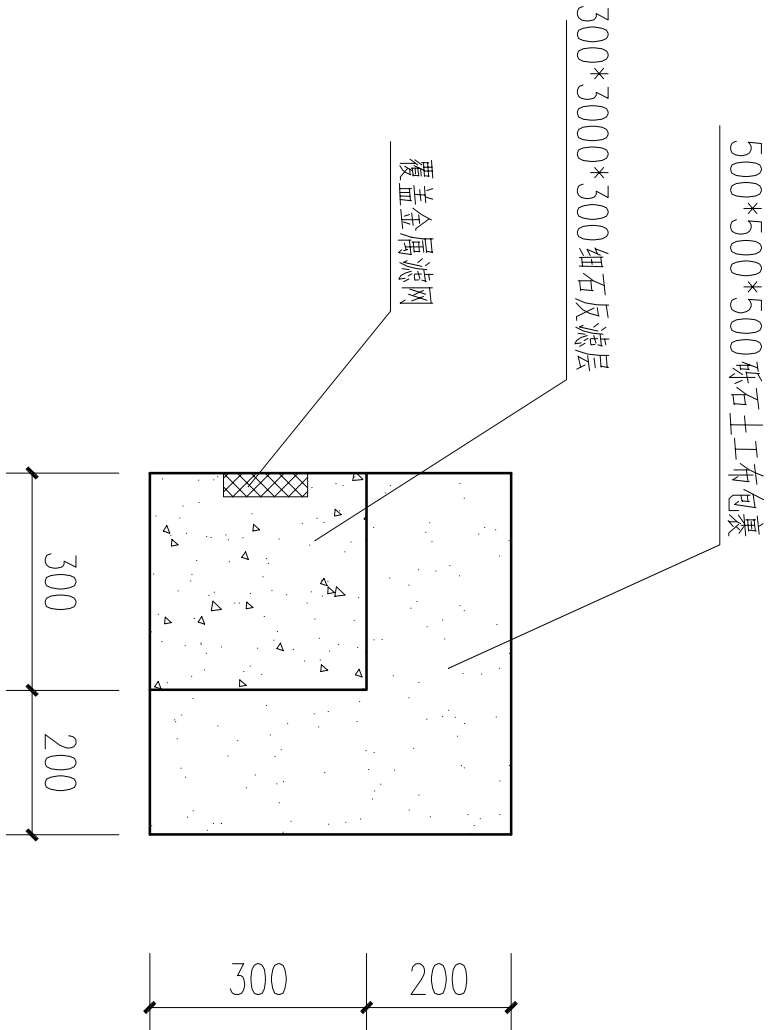

反滤层大样

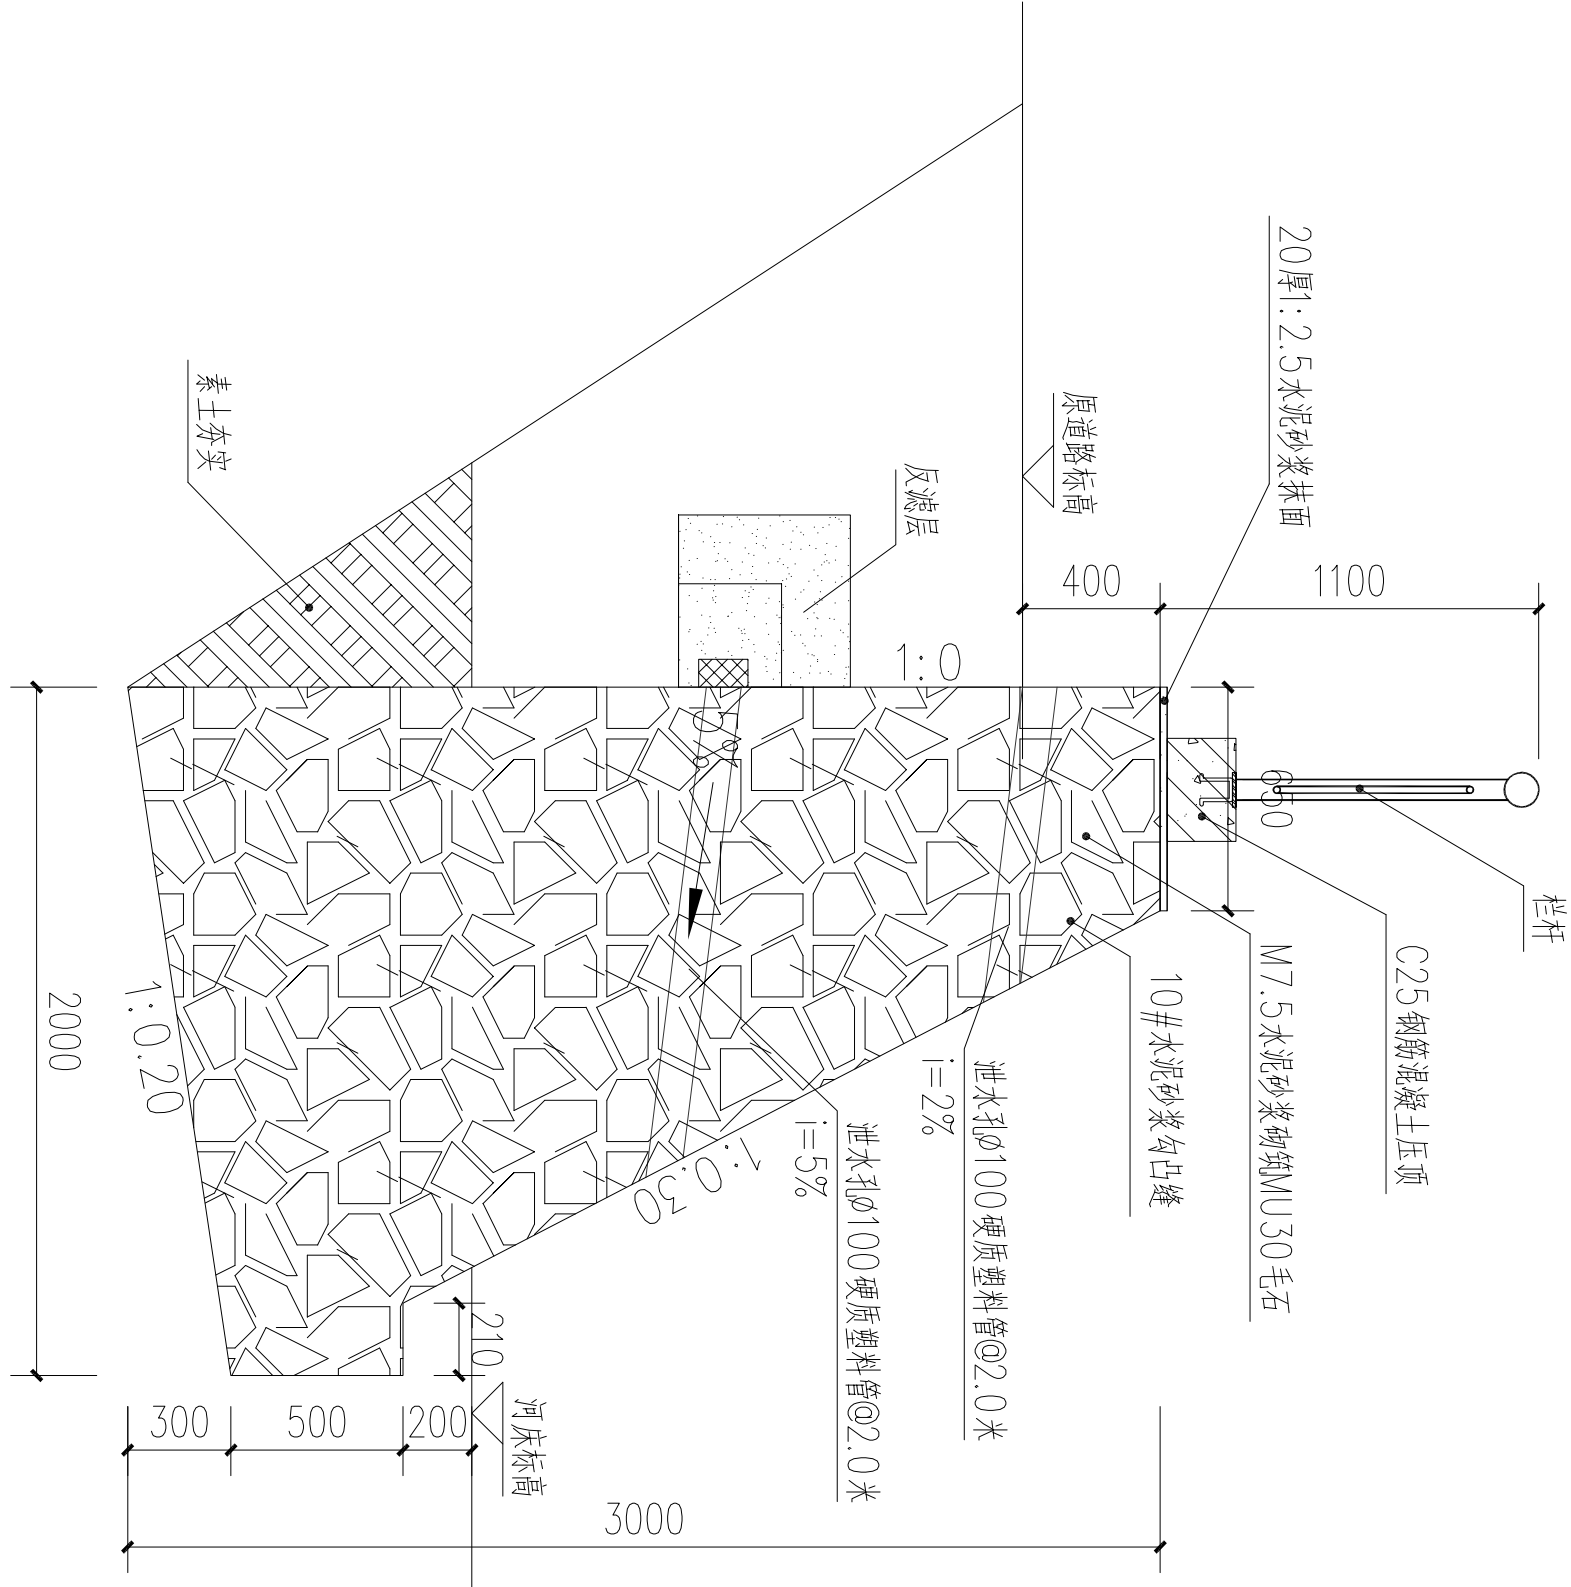



3.0米高溪堤大样图 1:30

建筑 ARCH.			给排水 PLUM.		
结构 STRU.			暖通 MECH.		
电气 ELEC.			智能 INTE.		




东莞市莞业建筑设计院有限公司
DONGGUAN GIANT ARCHITECTURAL DESIGN CO., LTD
证书号 (CERTIFICATE NUMBER): A244029522
地址: 广东省东莞市莞城区莞龙路永旭创新中心
A区B栋二楼
ADDRESS: NO. 201 BUILDING B YONGCHUANG DISTRICT
GUANCHENG
电话 (TEL): 0769-26990019
电子邮箱 (E-mail): dgguan@163.com


审定	俞文辉	俞文辉
APPROVED		
项目负责人	张进翔	张进翔
PROJECT CHIEF		
审核	张进翔	张进翔
IDENTIFIED		
专业负责人	张进翔	张进翔
CLIENT		
校对	张进鹏	张进鹏
CHECKED		
设计	张 辉	张 辉
DESIGNED		
建设单位	东莞市望牛墩镇望联股份经济联合社	
CLIENT		
项目名称	东莞市望牛墩镇望联村河东路	
PROJECT	下五坊水闸涵改造工程	
子项目名称		
SUB-PROJECT		
图纸名称	栏杆大样图	
TITLE		
工程编号	1061808327	
PROJECT NO.		
设计阶段	施工图	专业
DESIGN PHASE		DISCIPLINE
图号	JS-05	比例
SHEET NO.		SCALE
版本号	A0	日期
REV. NO.		DATE
		2018. 07
		建筑

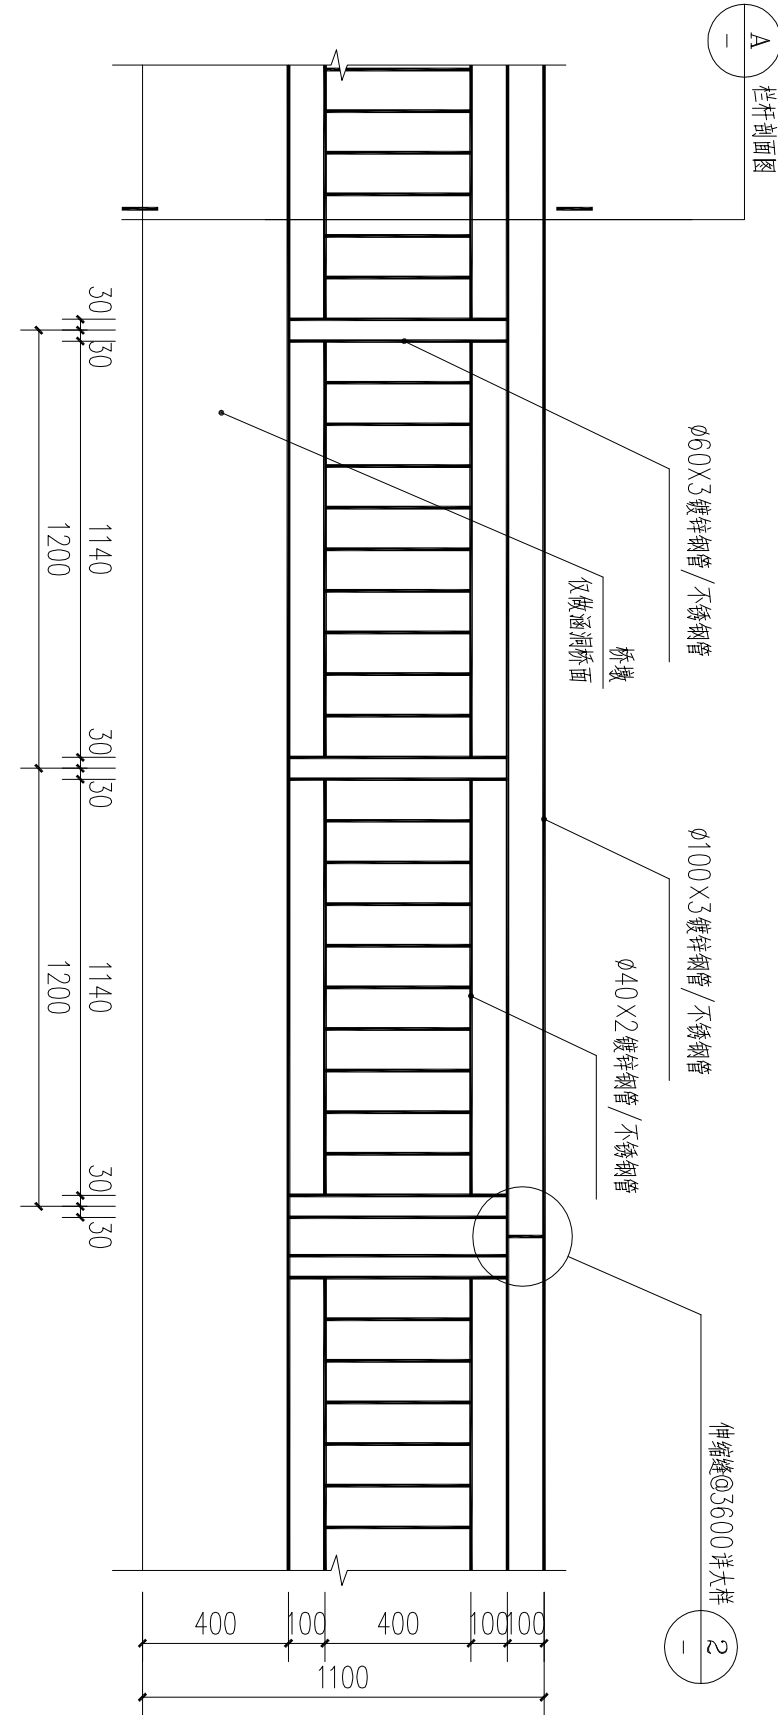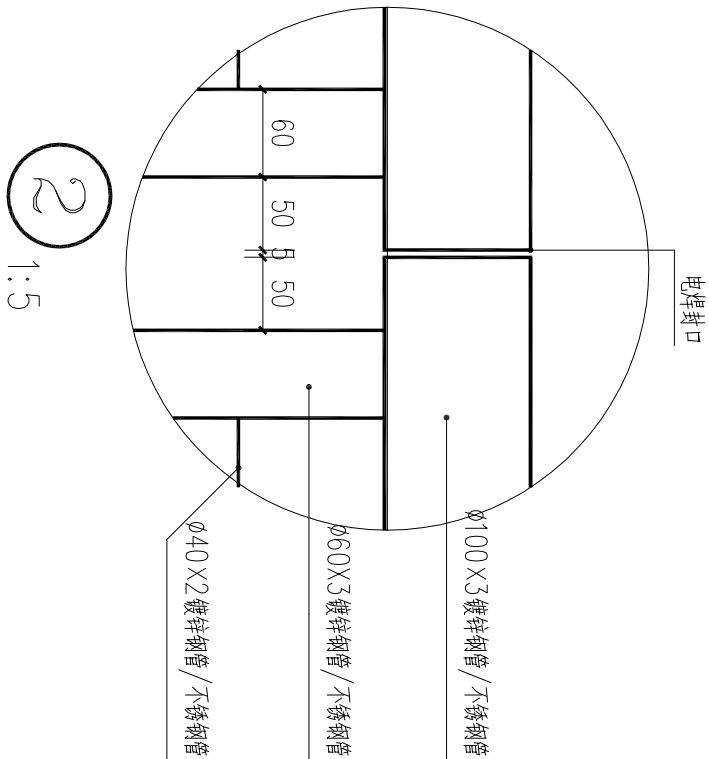


1 栏杆立面图 1:20

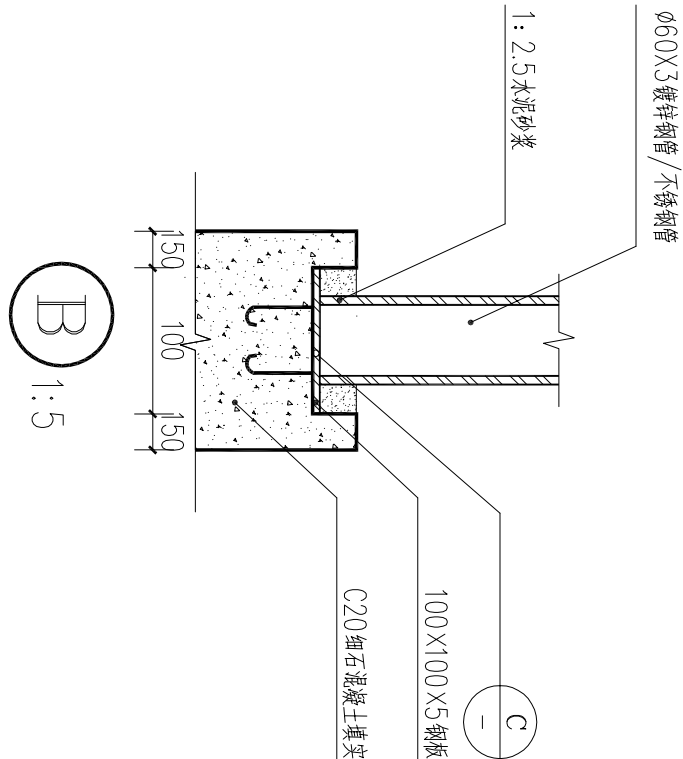


B 1:5

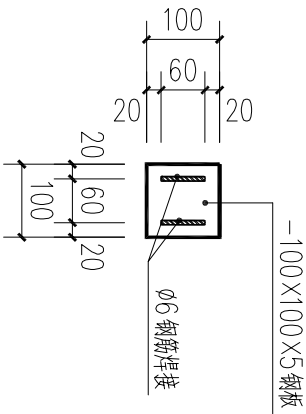

C 1:10

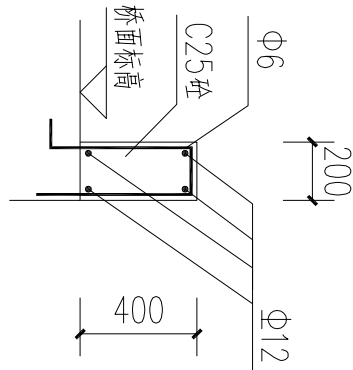

桥墩大样 1:30
仅在涵洞桥面上

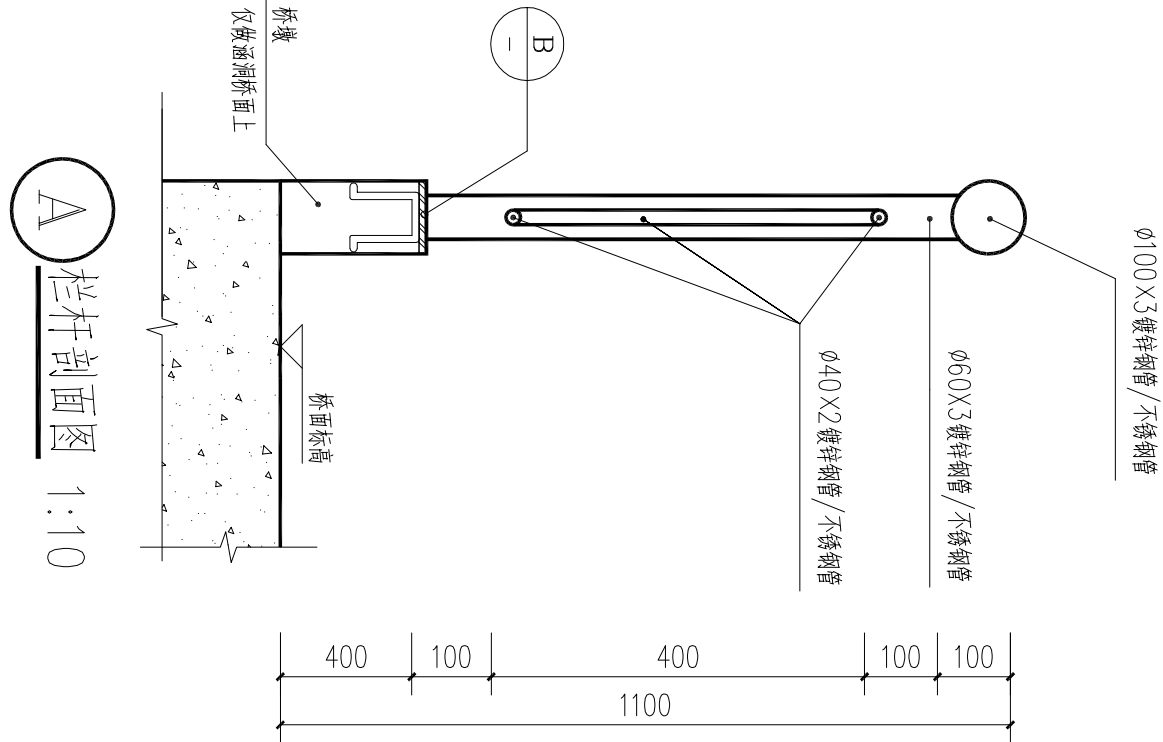

A 栏杆剖面图 1:10

建筑 ARCH.			给排水 PLUM.		
结构 STRU.			暖通 MECH.		
电气 ELEC.			智能 INTE.		




土袋围堰示意图

建设单位	东莞市望牛墩镇望联股份经济联合社	工程号	1DG1808327	第 1 张	共 1 张
工程名称	东莞市望牛墩镇望联村河东路下五坊水闸桥涵改造工程	图 别	建筑		
日 期	2018 年 08 月	图号	JS-06		

说明：本图纸为河道围堰，土袋围堰在河道上流，河道宽度为8.0m。

土袋围堰示意图 1:50
长度8.0m

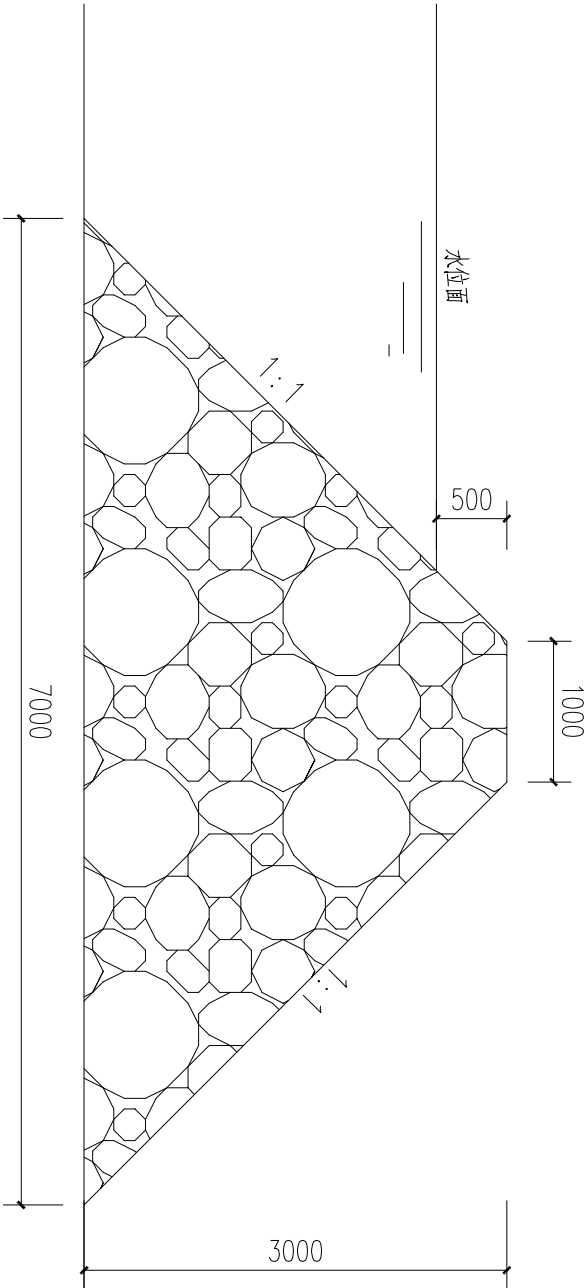

设计:	张 辉	张 辉	审定:	张进翔	张进翔	审核:	张进翔	张进翔
校对:	张进鹏	张进鹏	项目负责人:	张进翔	张进翔	专业负责人:	张进翔	张进翔