



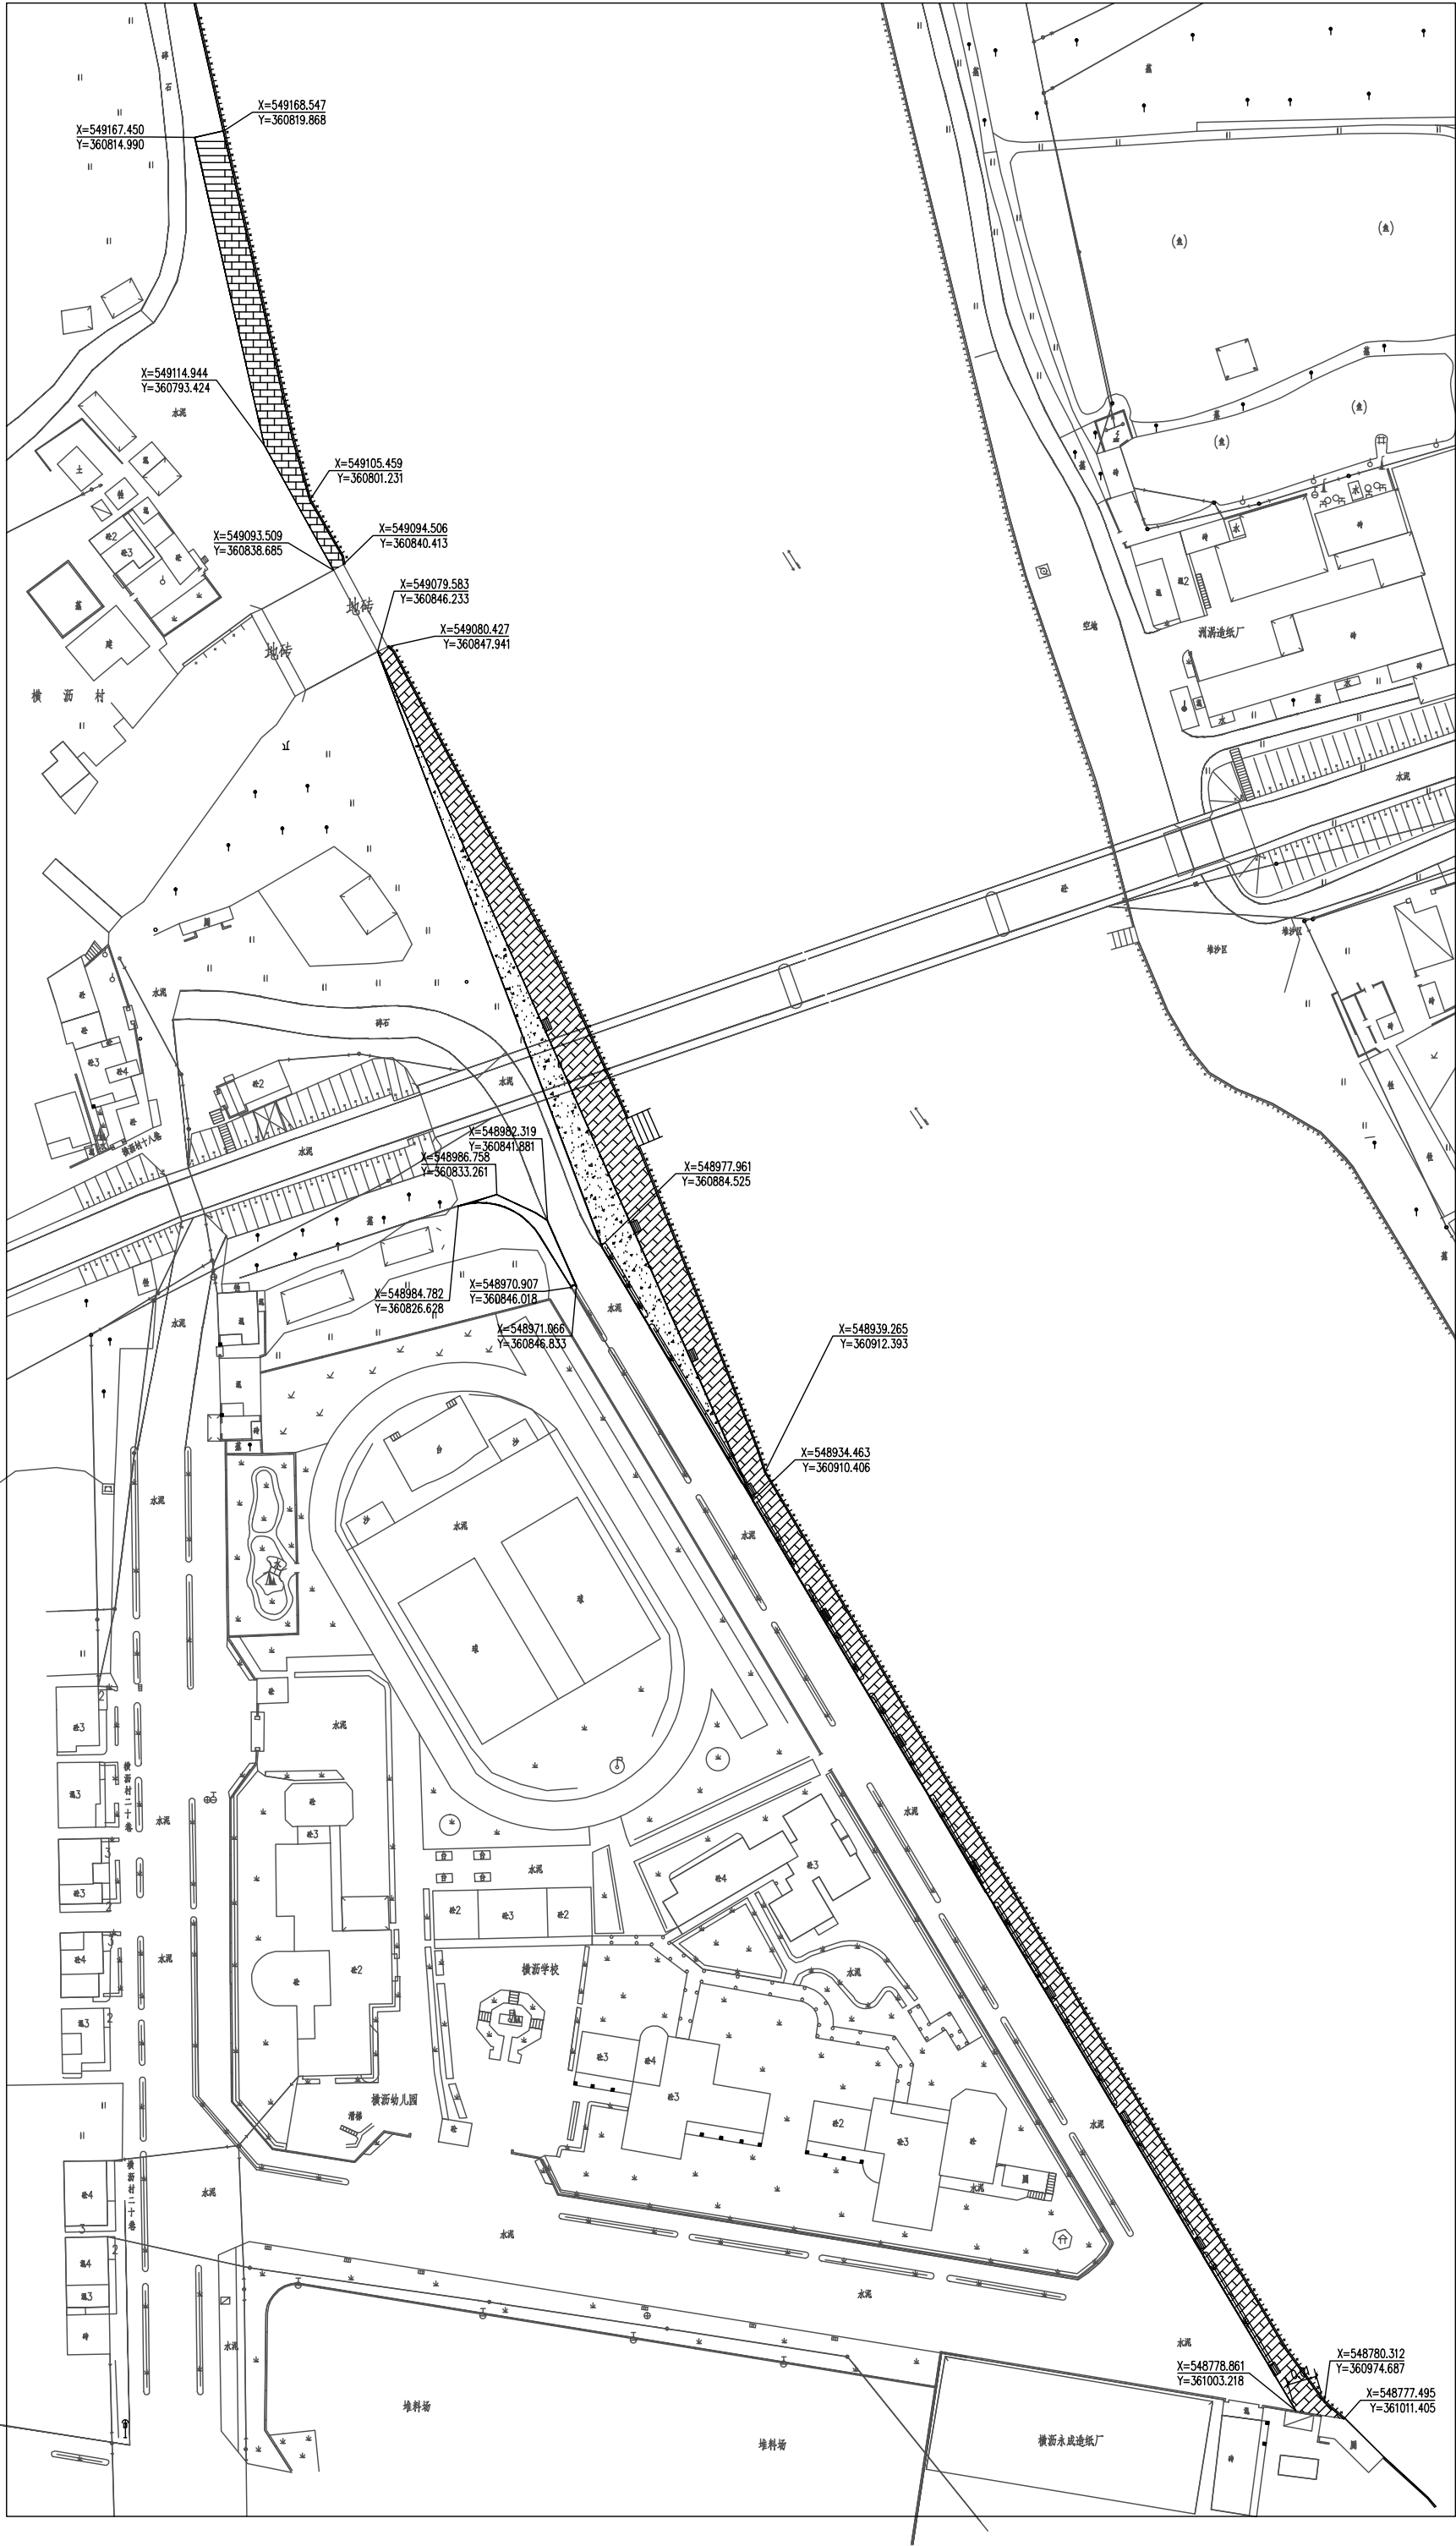

总平面定位图 1:1

广东广筑工程设计有限公司				设计等级: 甲级 证书号: A144058591	
				广东省东莞市东城区东宝路899号聚富楼B503A 0769-23030288	
项目负责人	赵清敏	建 设 单 位	东莞市望牛墩镇横沥村村委会	工程号	GZLQL18-79
审 定	赵清敏			专 业	建 筑
审 核	赵清敏	工 程 名 称	河边道路及人行道修缮工程	阶 段	施工图
专业负责	赵清敏			版 次	第一版
设 计	陈琦	图 纸 容	总平面定位图	日 期	2018.8
校 对	陈磊			图 号	JS-总

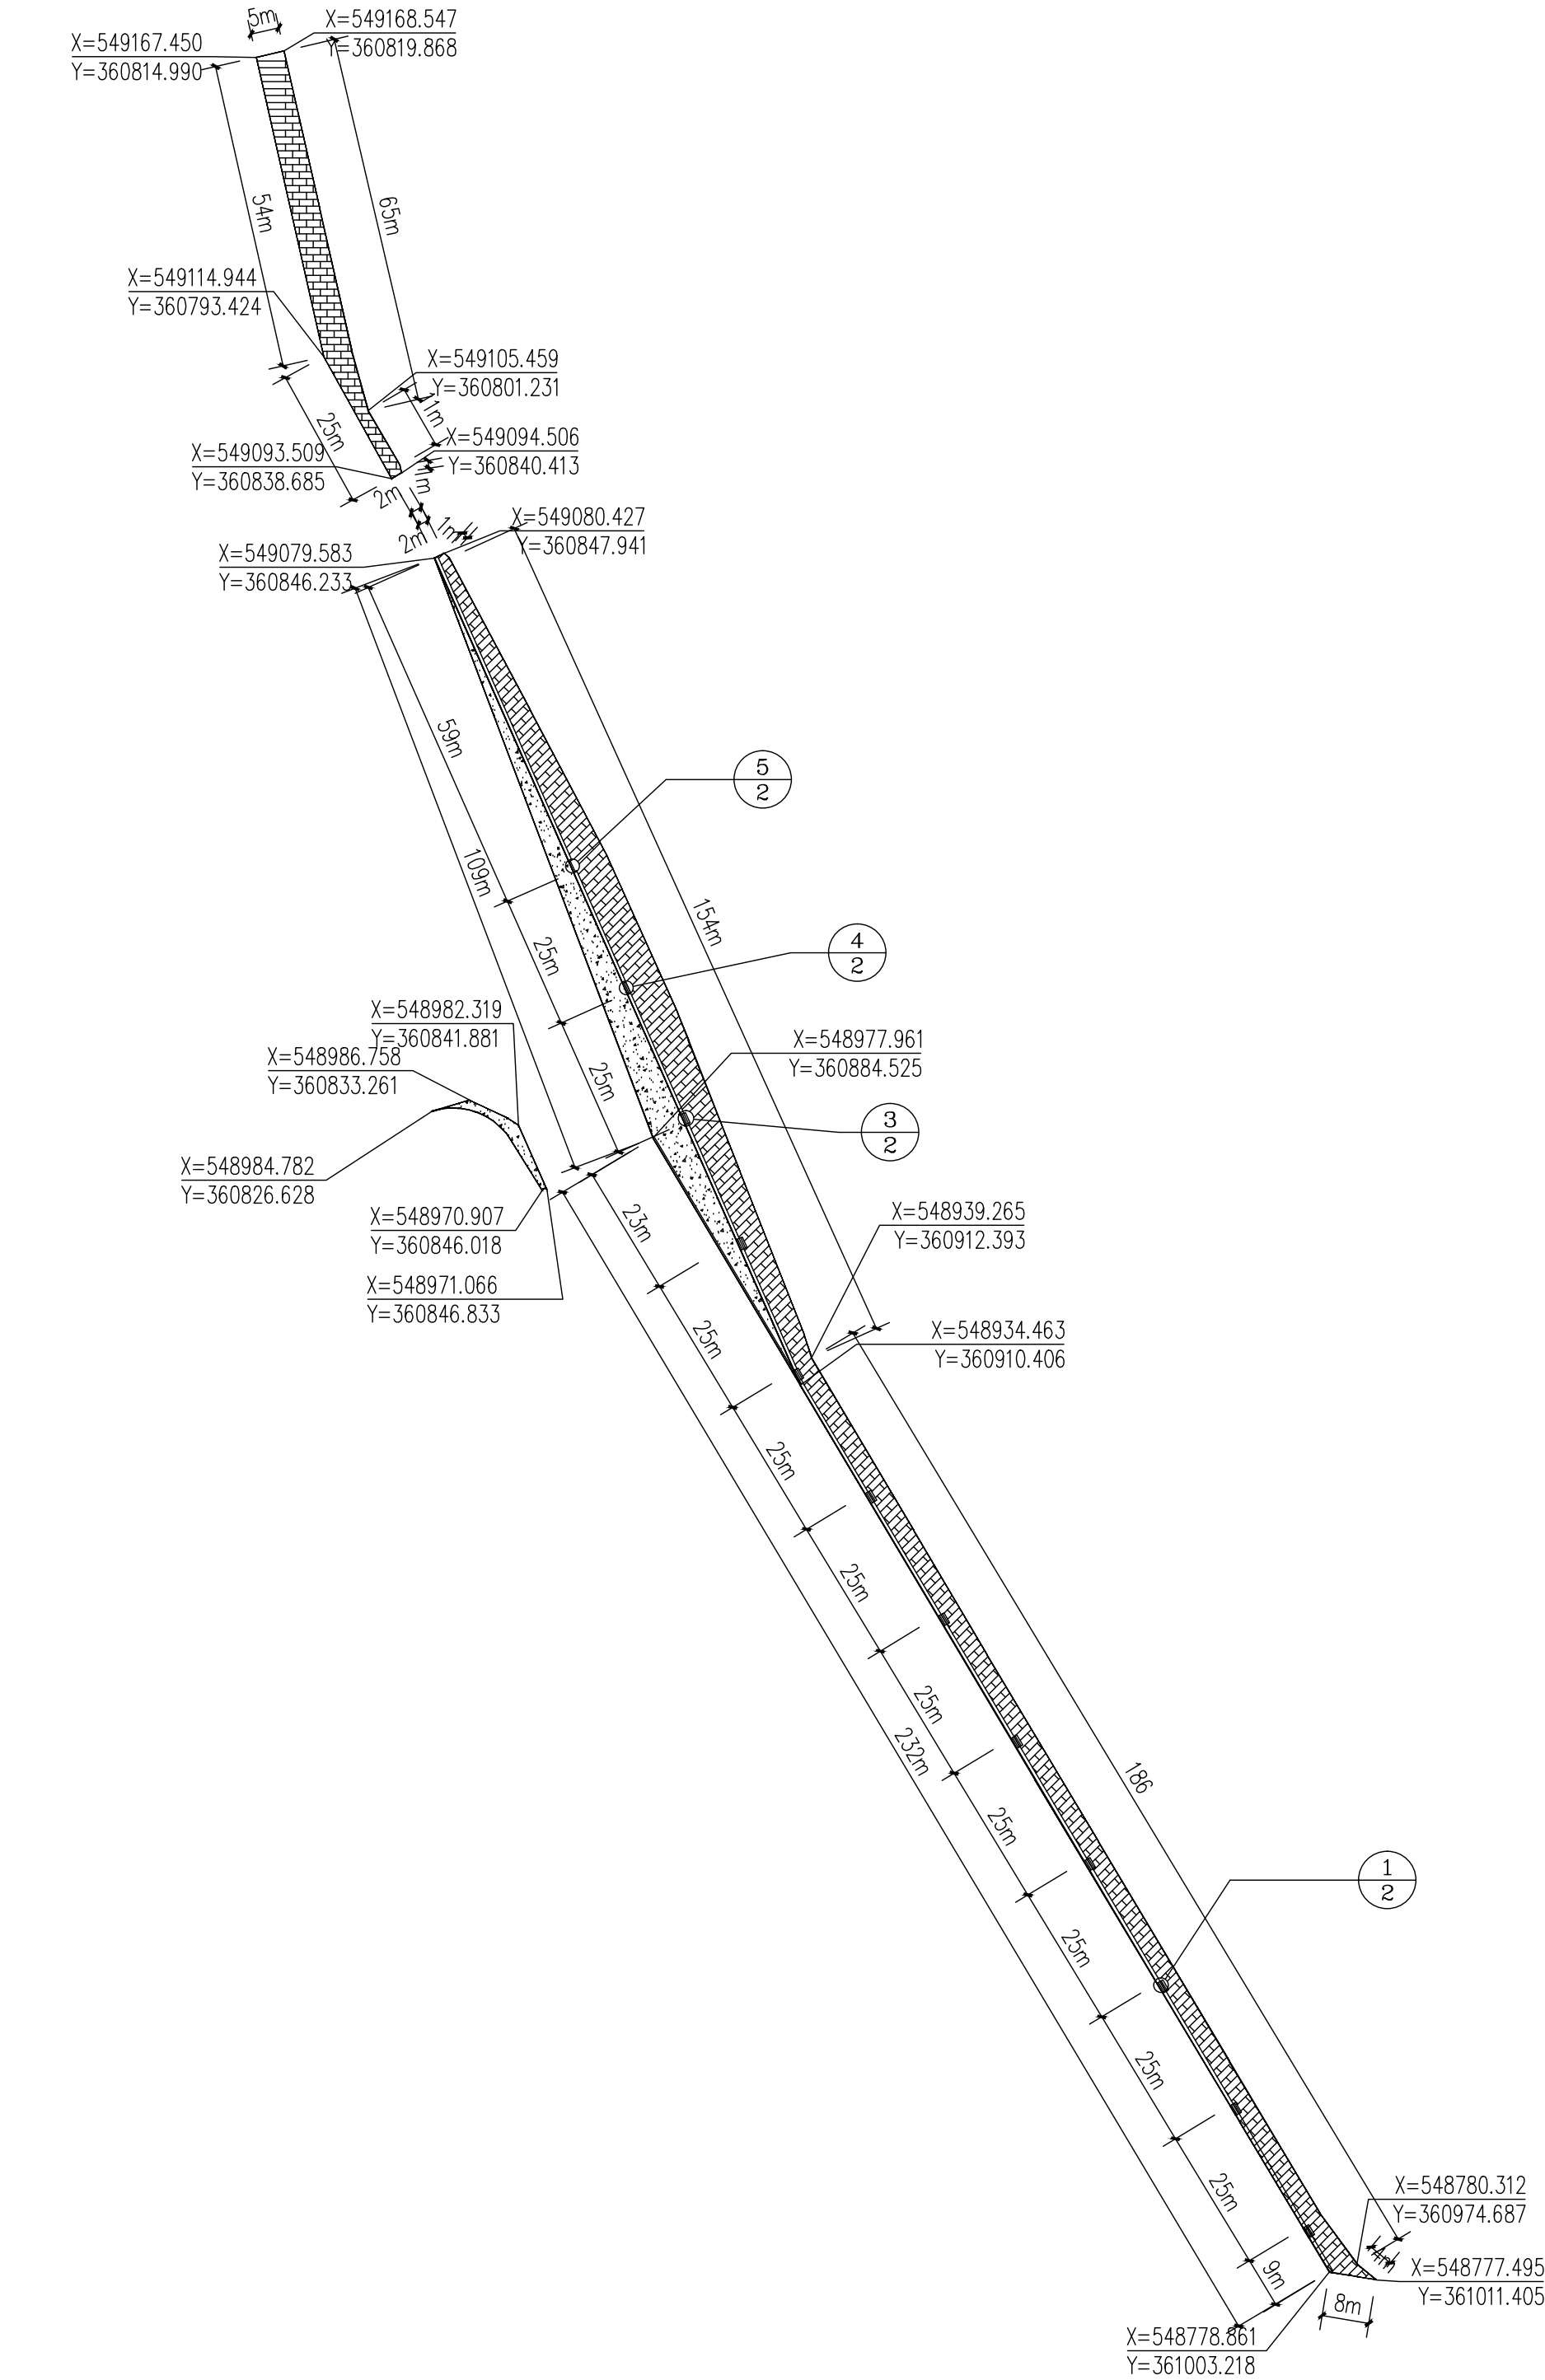


河边道路及人行道平面图 1:100

注：

- 铺透水砖,面积约为: 1900m²,做法详JS-2,B-B剖面图
- 铺水泥,面积约为: 520m²,做法详JS-2,B1-B1剖面图
- 踏步阶梯,共有: 12个,做法详JS-2,①③④⑤
- 沿着新铺透水砖人行道路段(即:坐标 $\frac{X=548977.961}{Y=360884.525}$ 与 $\frac{X=548934.463}{Y=360910.406}$ 与 $\frac{X=548778.861}{Y=361003.218}$ 路段) 做花槽(长度约为340m),做法详JS-2,A-A剖面图

 广东广筑工程设计有限公司				资质等级: 甲级 证书号: A144058591	
项目负责	赵清敏	建 设 单 位	东莞市望牛墩镇横沥村村委会	工程号	GZLQL18-79
审 定	赵清敏			专 业	建 筑
审 核	赵清敏	工 程 名 称	河边道路及人行道修缮工程	阶 段	施工图
专业负责	赵清敏			版 次	第一版
设 计	陈 琦	图 纸 容 内 容	平面图	日 期	2018.8
校 对	陈 磊			图 号	JS-01

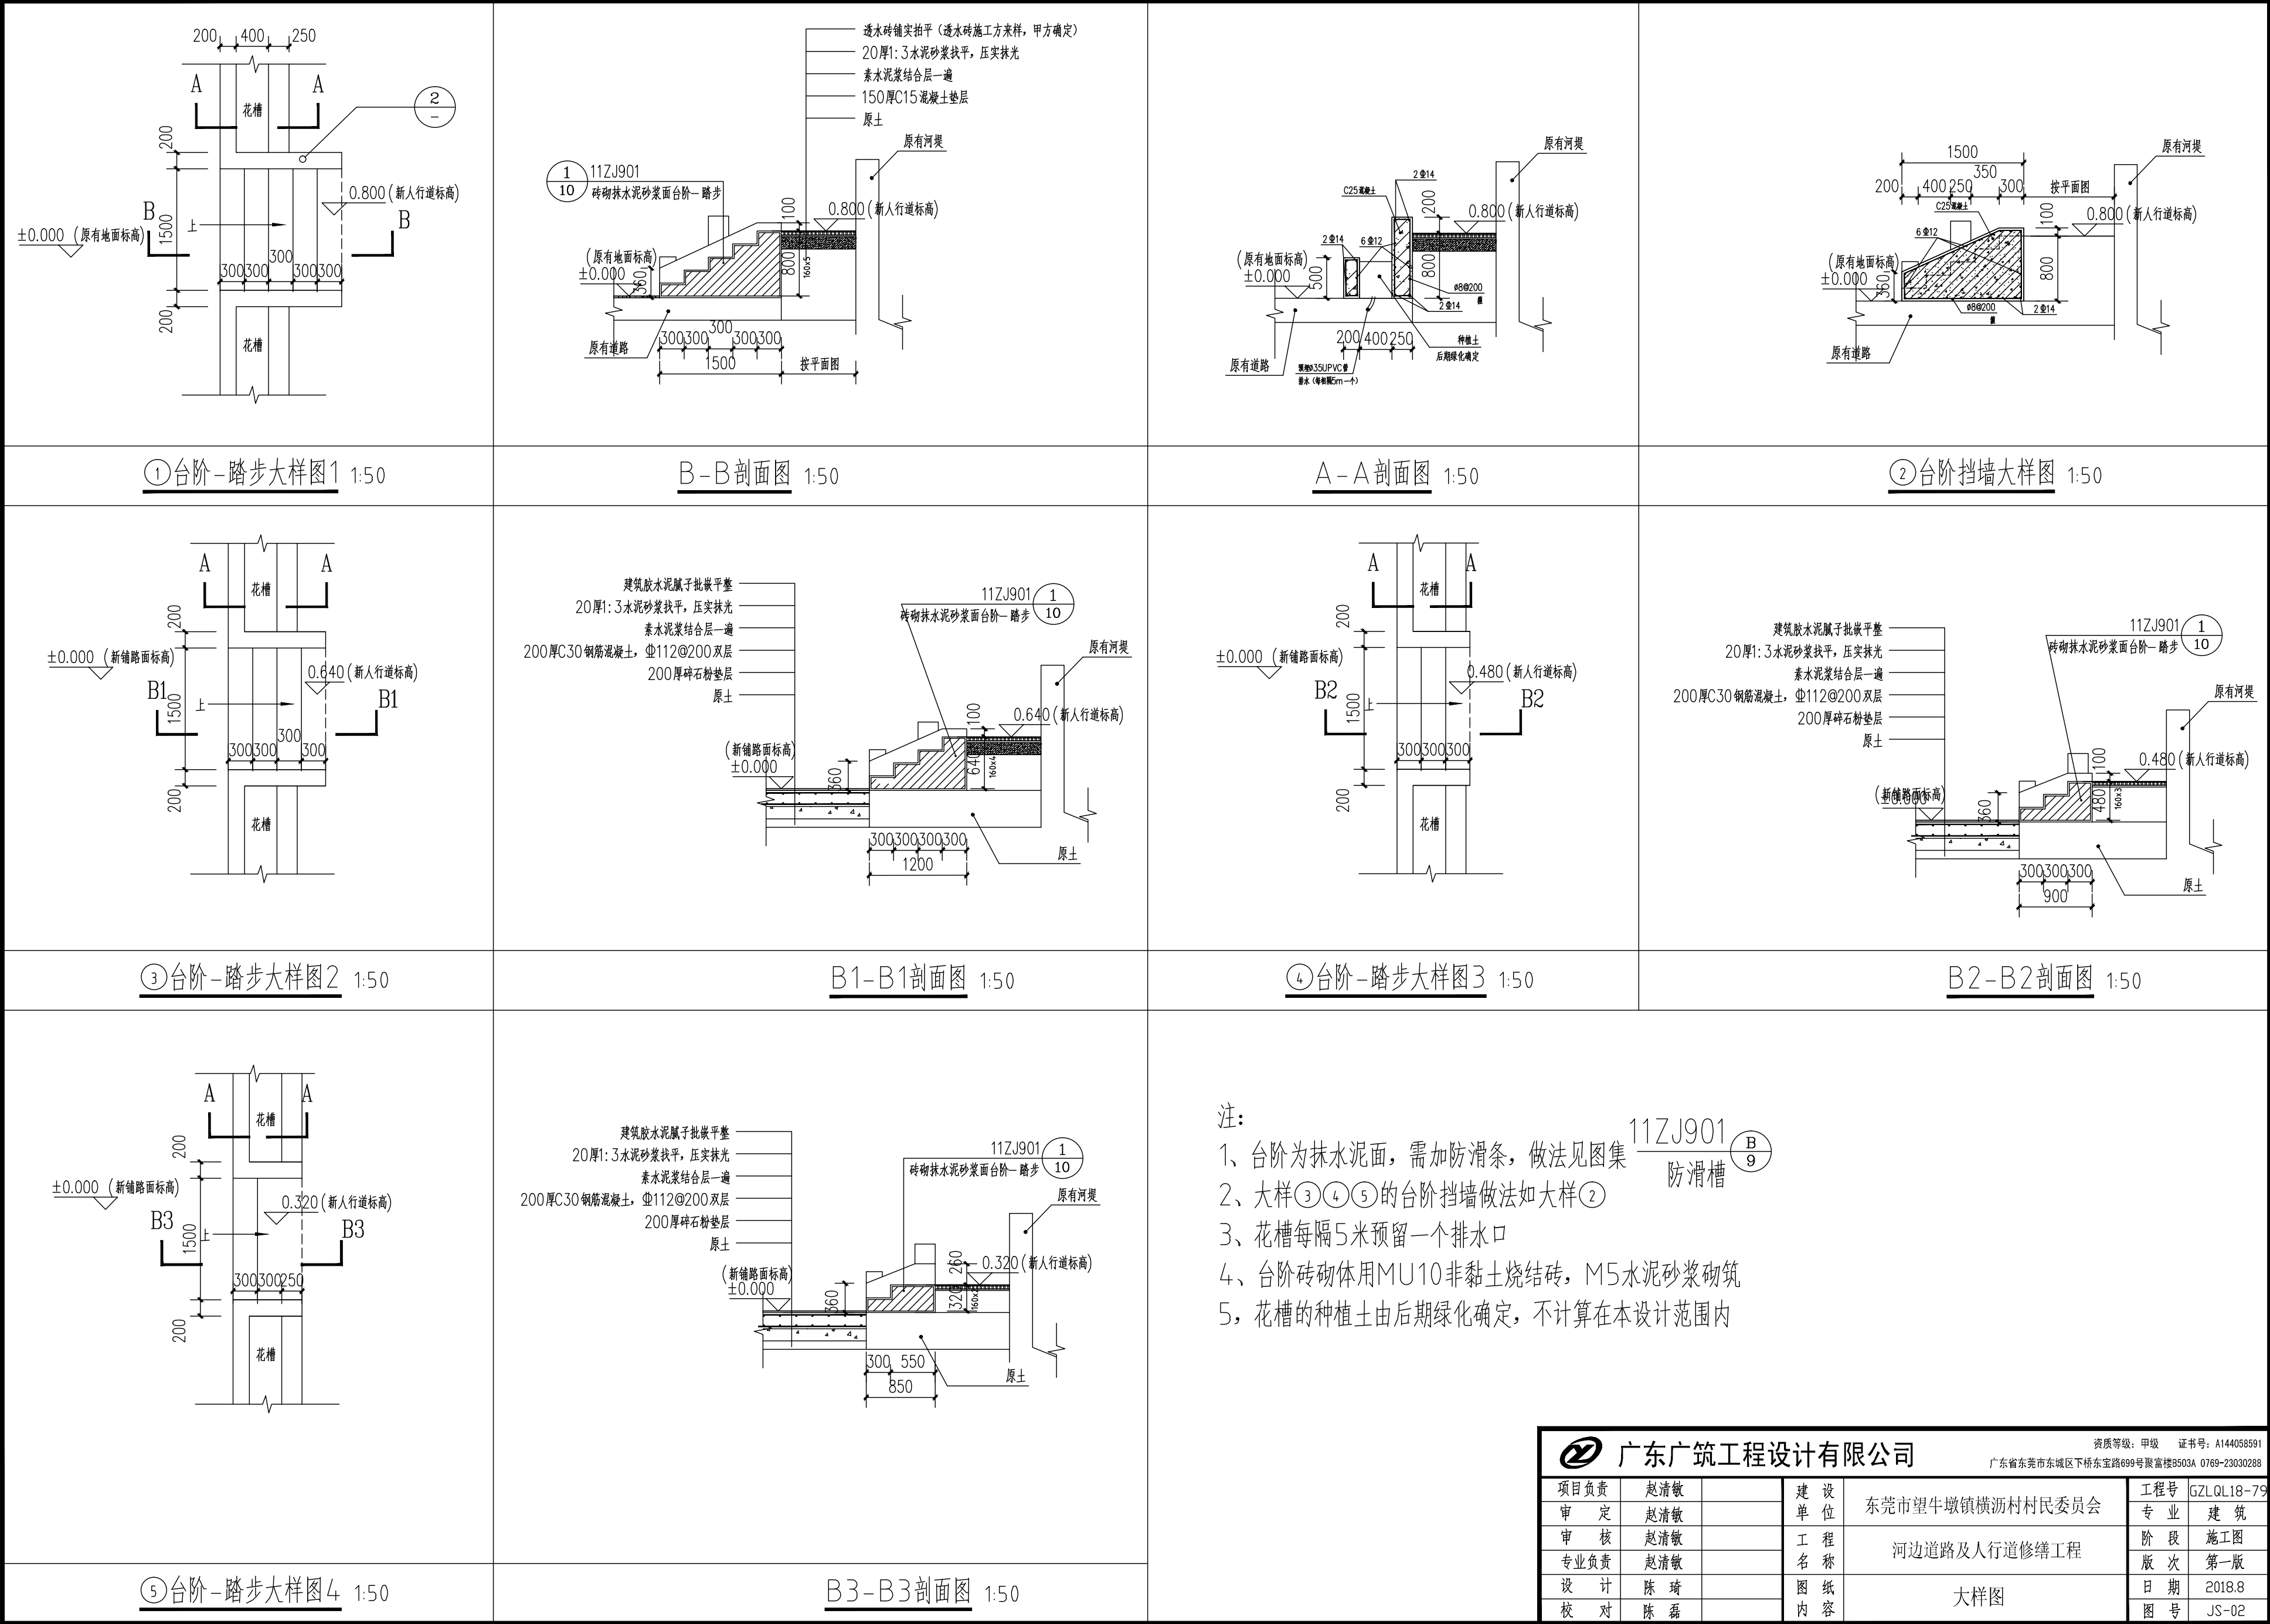

广东广筑工程设计有限公司				资质等级：甲级 证书号：A144058591	
				广东省东莞市东城区下桥东宝路699号聚富楼B503A 0769-23030288	
项目负责人	赵清敏	建设单位	东莞市望牛墩镇横沥村村委会	工程号	GZLQL18-79
审定	赵清敏	专业	建筑	阶段	施工图
审核	赵清敏	工名称	河边道路及人行道修缮工程	版次	第一版
专业负责	赵清敏	图纸	大样图	日期	2018.8
设计	陈琦	图内		图号	JS-02
校对	陈磊				