

望牛墩镇公厕改造工程

望牛墩镇公用事业服务中心

工程设计文件组成	
	共一册
★	第一册：建筑专业

建设单位：望牛墩镇公用事业服务中心

日期：2018年09月

设计单位：深圳市现代城市建筑设计有限公司

会 签 COORDINATION	
建 筑 ARCH.	强 电 ELEC.
结 构 STRUCT.	弱 电 AUTOMATION
给排水 PLUMBING	燃 气 GAS
采暖通风 HVAC	总 图 SITE

附 注 DESCRIPTIONS	

审 定 APPROVED BY	乐能武	
审 核 EXAMINED BY	乐能武	
项目负责 CAPTAIN	乐能武	
专业负责 CHIEF ENGR.	乐能武	
校 对 CHECKED BY	陈沛全	
设 计 DESIGNED BY	周青松	

建设单位 CLIENT	望牛墩镇公用事业服务中心
----------------	--------------

工程名称 PROJECT	望牛墩镇公厕改造工程
-----------------	------------

子项名称 MEMBRA PROJECT	七夕公园
------------------------	------

图 名 TITLE	七夕公园公厕平面图
--------------	-----------

图 别 建 施 DRAWING TYPE	图 号 DRAWING No.
版 次 第一版 EDITION No.	日 期 DATE
工程编号 CONTRACT No.	2018.09




深圳市


现代城市建筑设计有限公司

SHENZHEN MODERN CITY
ARCHITECTURE DESIGN Co.,Ltd.

国家甲级工程设计证书编号：A144010599
NATIONAL ARCHITECTURAL DESIGN LICENSE No.A144010599

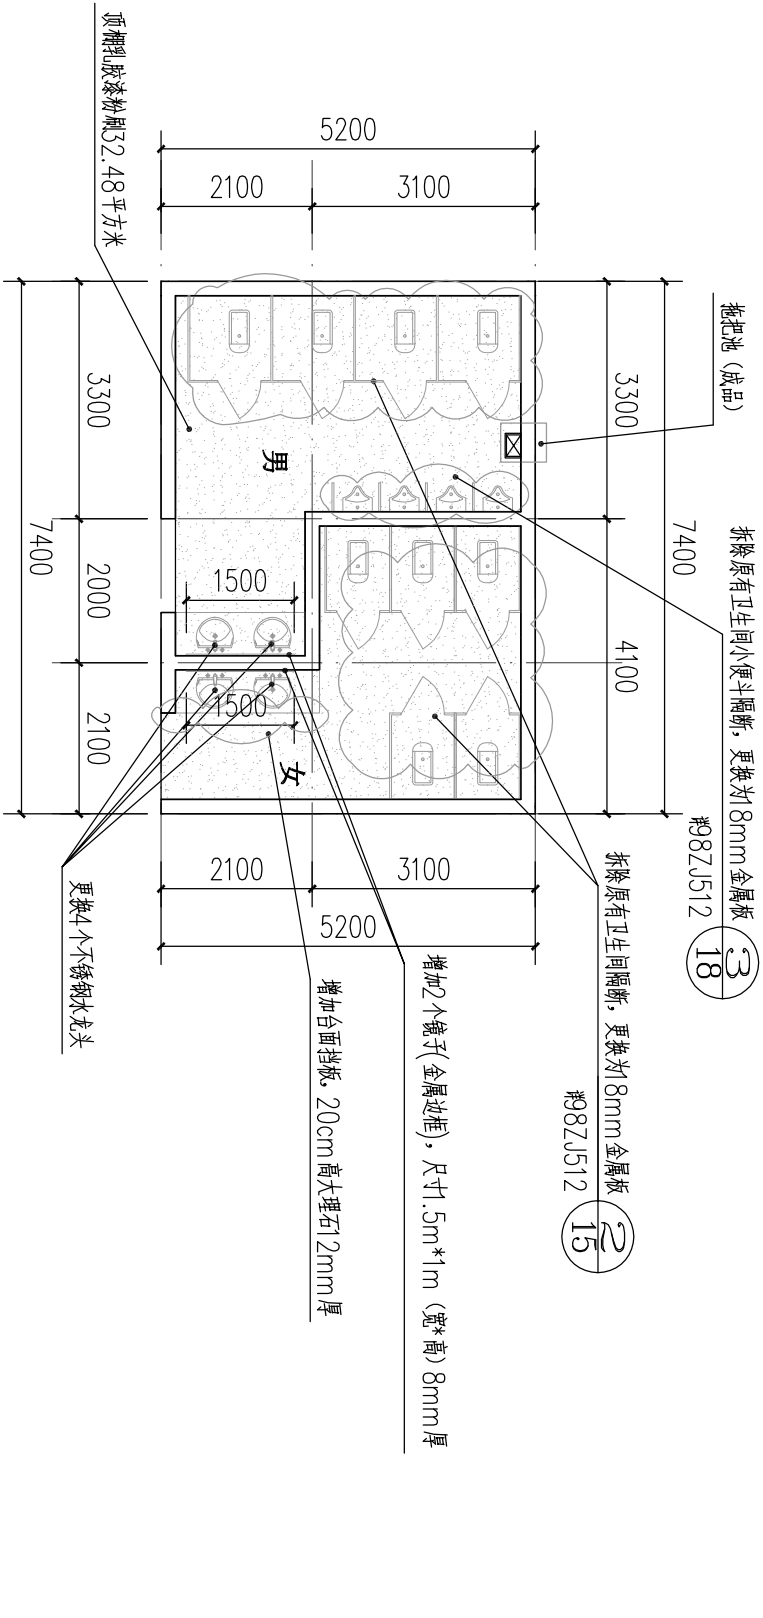

七夕公园公厕平面图 1:100

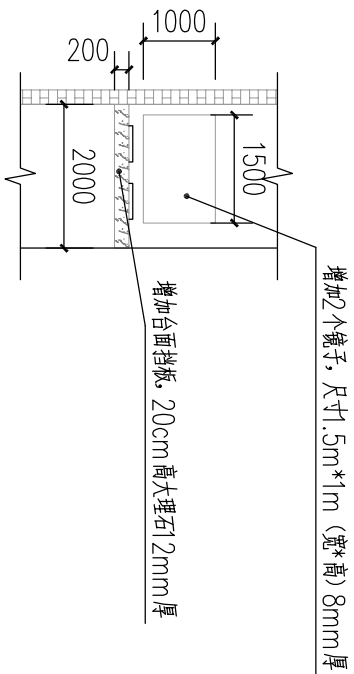

② 改造顶棚乳胶漆做法:

- 清理抹灰基层
- 满刮腻子一道
- 乳胶漆两遍

名 称	图例	工 程 量	备 注
拖把池 (成品)	☒	个 1	成品
拆除原有卫生间小便斗隔断		个 4	更换为18mm金属板 #98ZJ512(18)
拆除原有卫生间隔断		蹲位数量 9	更换为18mm金属板 #98ZJ512(18)
更换不锈钢水龙头		个 4	成品
增加镜子(金属边柜)		个 2	尺寸1.5m×1m (宽×高) 8mm厚
增加台面挡板		个 1	20cm高大理石12mm厚
顶棚乳胶漆粉刷		平方 32.48	顶棚粉刷, 层高4米

会 签	
COORDINATION	
建 筑	强 电
ARCH.	ELEC.
结 构	弱 电
STRUCT.	AUTOMATION
给排水	燃 气
PLUMBING	GAS
采暖通风	总 图
HVAC	SITE

附 注	
DESCRIPTIONS	

审 定	APPROVED BY	乐能武	
审 核	EXAMINED BY	乐能武	
项 目 负 责	CAPTIAN	乐能武	
专 业 负 责	CHIEF ENG.	乐能武	
校 对	CHECKED BY	陈沛全	
设 计	DESIGNED BY	周青松	

建设单位	CLIENT	望牛墩镇公用事业服务中心
工程名称	PROJECT	望牛墩镇公厕改造工程

子项名称	MEMBRA PROJECT	水乡公园
------	----------------	------

图 名	TITLE 水乡公园33号公厕平面图（一）		
图 别	建 施	图 号	JS-03
DRAWING TYPE		DRAWING No.	
版 次	第一版	日 期	2018.09
EDITION No.		DATE	
工程编号	CONTRACT No.		

深圳市

现代城市建筑设计有限公司

SHENZHEN




MODERN CITY

ARCHITECTURE


DESIGN Co.,Ltd.

国家甲级工程设计证书编号：A144010599

NATIONAL ARCHITECTURAL DESIGN LICENSE No.A144010599

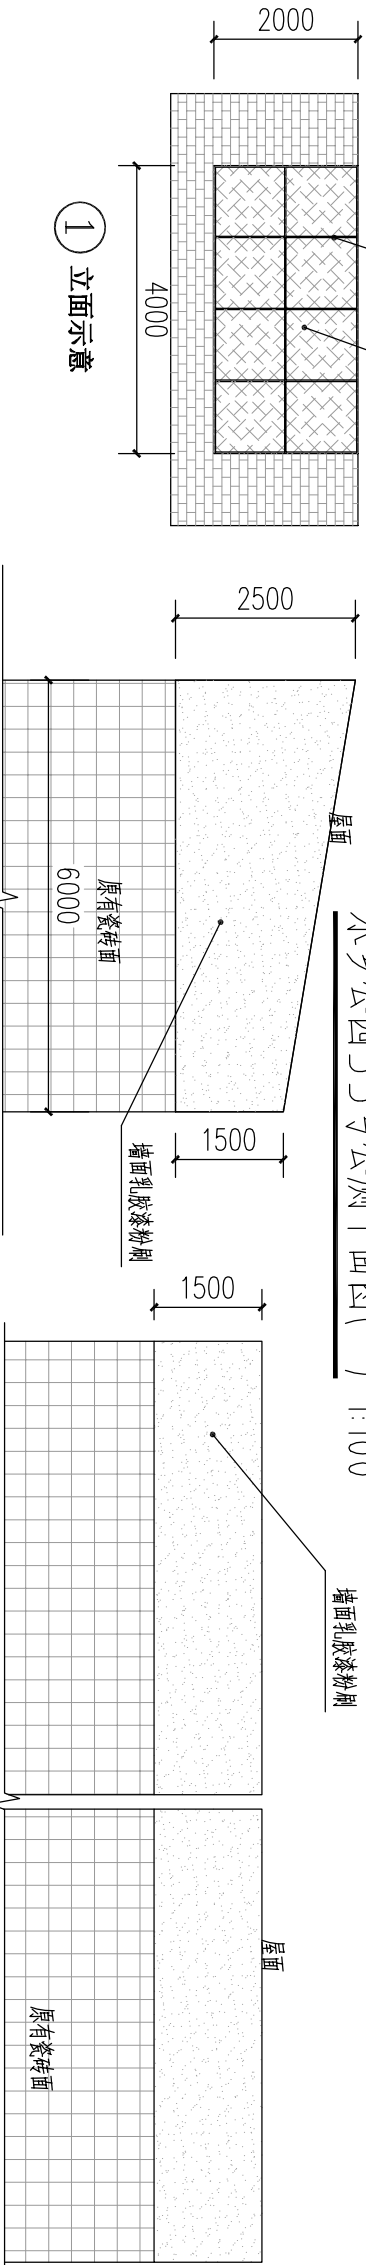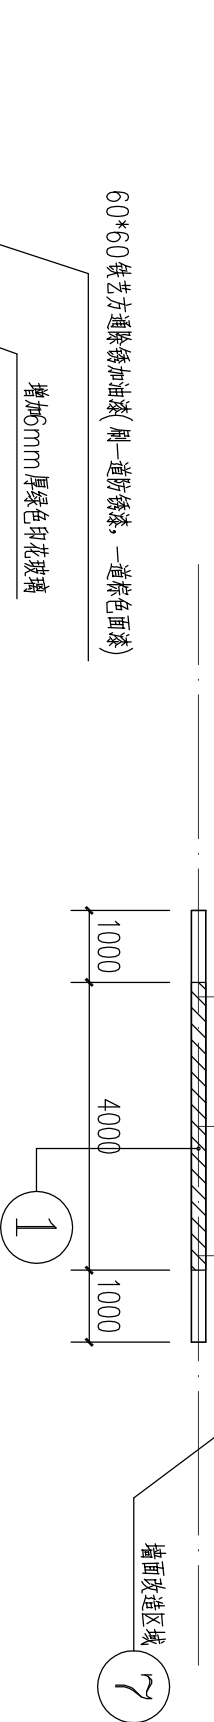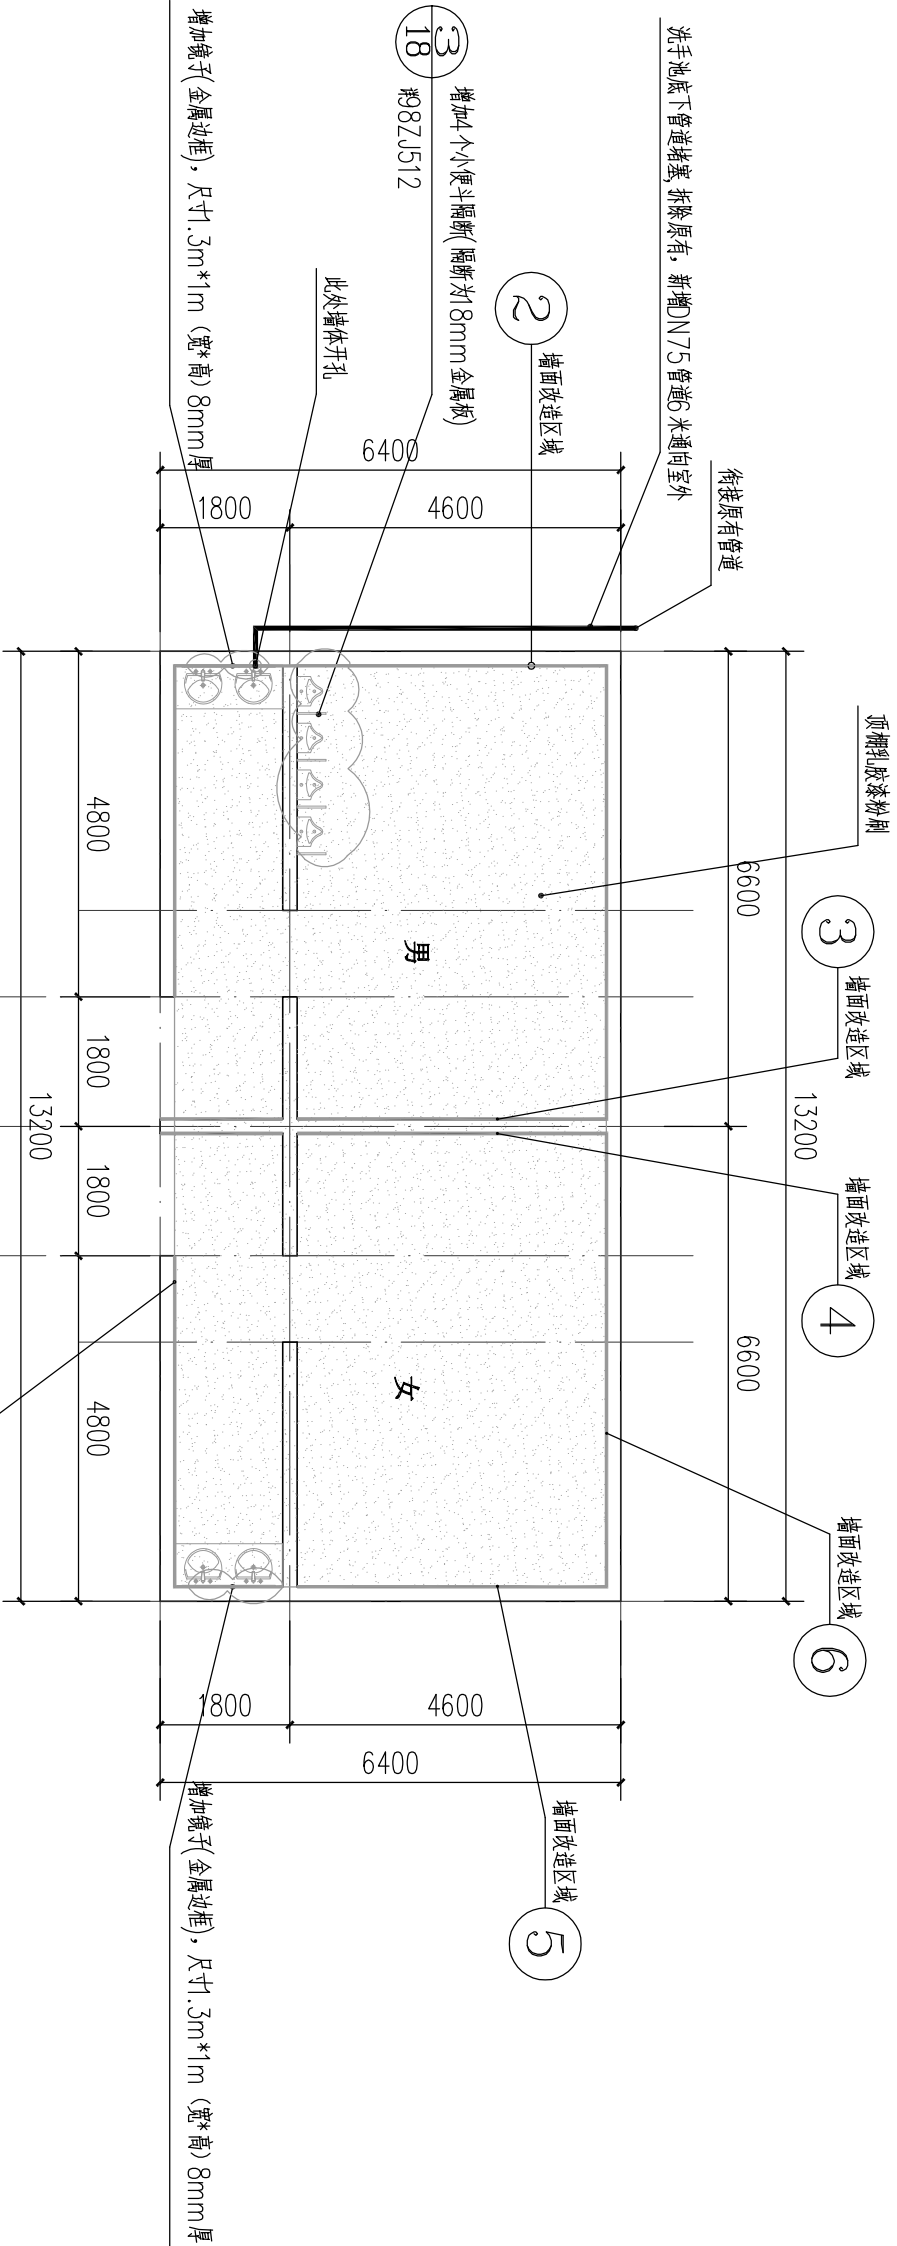

名 称	图例	工 程 量	备 注
洗手池底下管道堵塞, 拆除原有		米	新增DN75管道6米通向室外
拆除原有卫生间小便斗隔断		个	更换为18mm金属板 约82.512个
增加6mm厚绿色印花玻璃		个	成品
增加镜子(金属边框)		个	尺寸1.3m×1m (宽×高) 8mm厚
墙面乳胶漆粉刷		平方	
顶棚乳胶漆粉刷		平方	顶棚粉刷, 层高4米

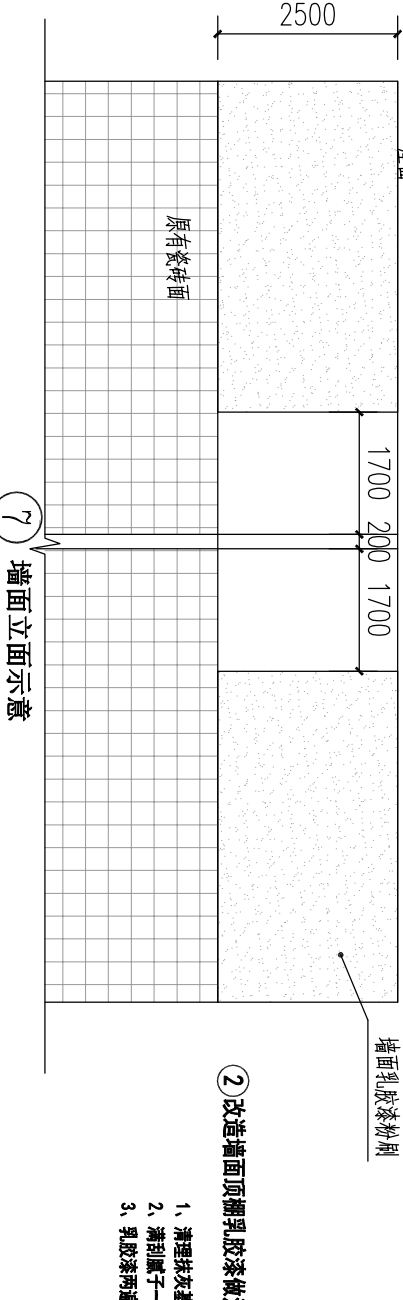

②改造墙面顶棚乳胶漆做法:
1、清理抹灰基层
2、满刮腻子一遍
3、乳胶漆两遍

会 签	
COORDINATION	
建 筑	强 电
ARCHI.	ELEC.
结 构	弱 电
STRUCT.	AUTOMATION
给排水	燃 气
PLUMBING	GAS
采暖通风	
HVAC	总 图
	SITE


附 注
DESCRIPTIONS

审 定	APPROVED BY	乐能武	
审 核	EXAMINED BY	乐能武	
项 目 负 责	CAPTAIN	乐能武	
专 业 负 责	CHIEF ENG.	乐能武	
校 对	CHECKED BY	陈沛全	
设 计	DESIGNED BY	周青松	

建设单位	CLIENT	望牛墩镇公用事业服务中心
工程名称	PROJECT	望牛墩镇公厕改造工程
子项名称	MEMBRA PROJECT	滨江公园


子项名称	滨江公园
MEMBER PROJECT	
图 名	滨江公园19号公厕平面图
TITLE	
图 别	图 号
DRAWING TYPE	DRAWING No.
版 次	日 期
第一版	2018.09
EDITION No.	DATE
工程编号	
CONTRACT No.	

现代城市建筑设计有限公司	SHENZHEN MODERN CITY ARCHITECTURE DESIGN Co.,Ltd.
国家甲级工程设计证书编号：A144010599	NATIONAL ARCHITECTURAL DESIGN LICENSE No.A144010599
深圳市	

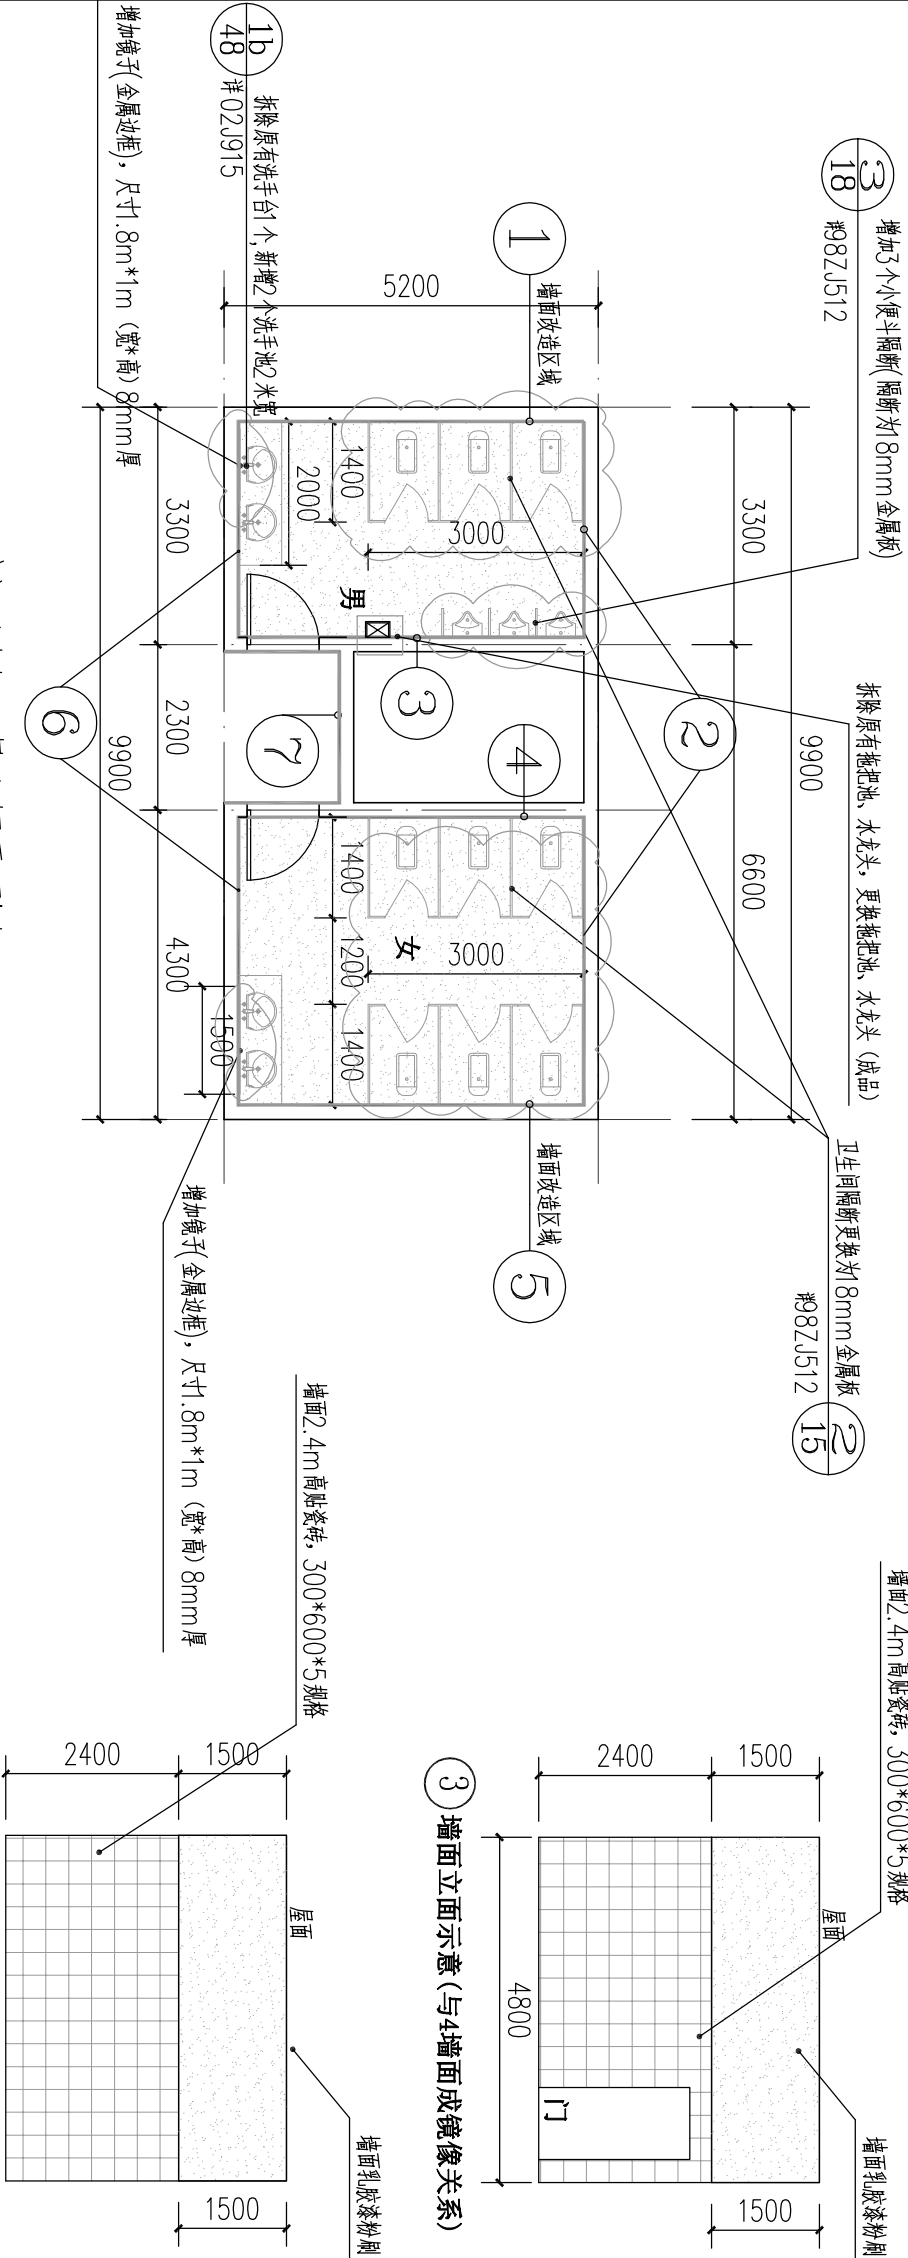

滨江公园19号公厕平面图 1:100

① 墙面立面示意 (与5墙面成镜像关系)

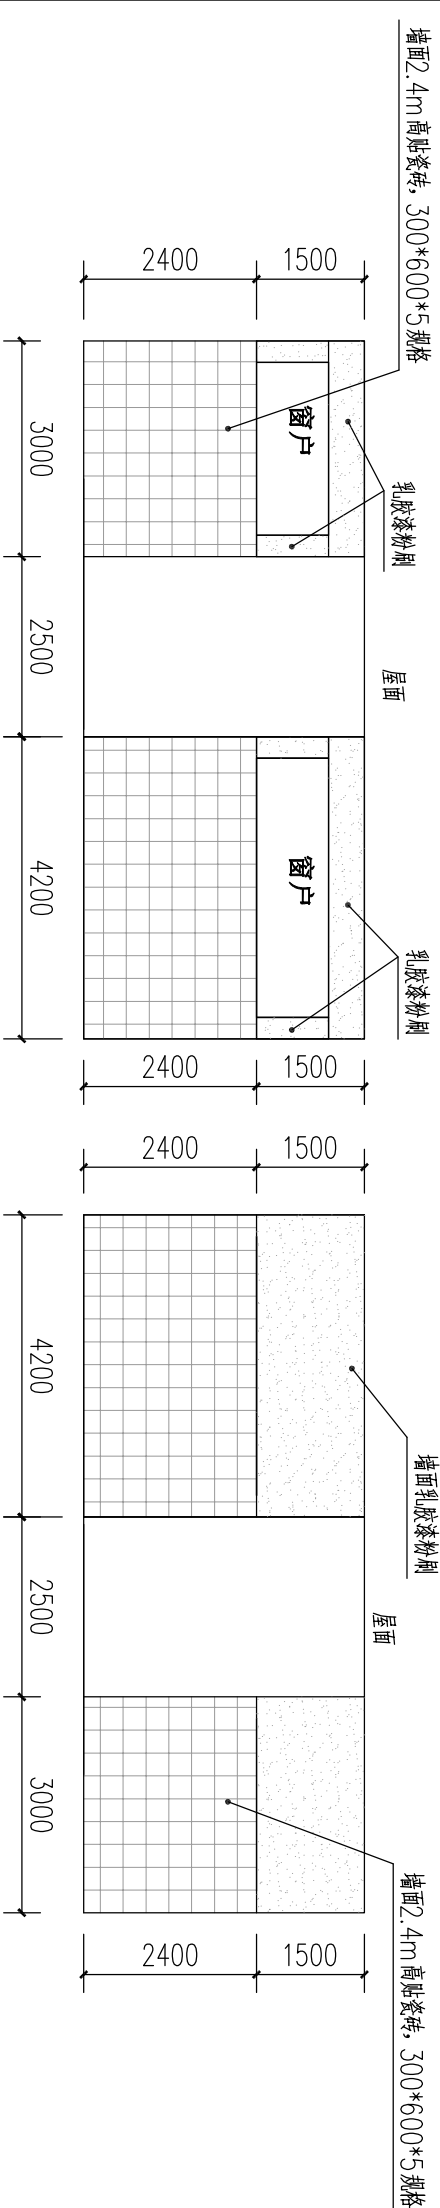


② 墙面立面示意

③ 墙面立面示意

④ 墙面立面示意 (与4墙面成镜像关系)

名 称	图例	工程量	备 注
拆除原有卫生间小便斗隔断		个	更换为8mm金属板 #98ZJ512 ①⑧
拆除原有洗手台		个	新建洗手台2米宽, 新增2个洗手池
增加镜子(金属边柜)		个	尺寸1.8m×1m (宽×高) 8mm厚
墙面乳胶漆粉刷		平方	52.15
顶棚乳胶漆粉刷		平方	33.6
新贴瓷砖墙面		平方	84.72
拆除原有拖把池、水龙头		个	2

改造工程量统计表

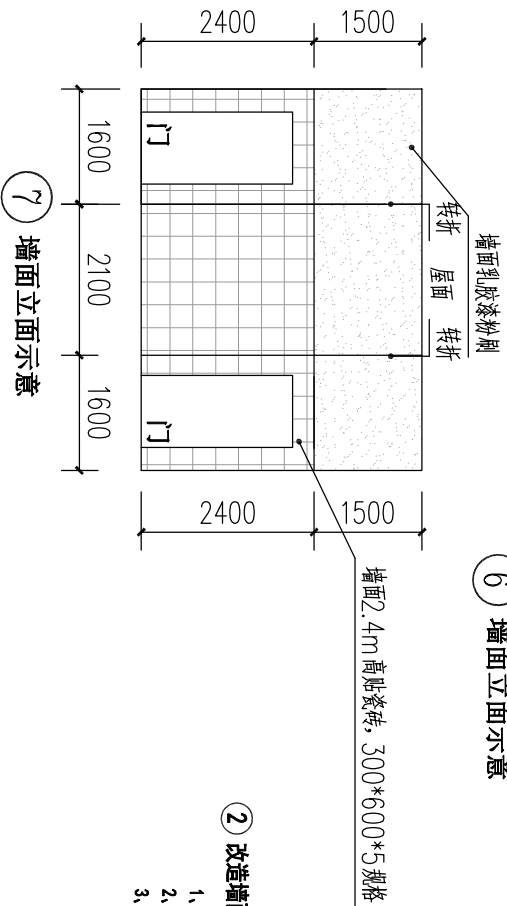

⑦ 墙面立面示意

② 改造墙面顶棚乳胶漆做法:

- 清理基层
- 清除腻子
- 乳胶漆两遍

③ 新贴瓷砖墙面做法:

- 铲除原有乳胶漆、铲除原有10CM厚找平层
- 刷素水泥浆一遍
- 4~5厘米1:1水泥砂浆加水重20%粘贴瓷砖
- 300*600*5厚釉面砖, 白水泥填缝

会 签 COORDINATION	
建 筑 ARCH.	强 电 ELEC.
结 构 STRUCT.	弱 电 AUTOMATION
给排水 PLUMBING	燃 气 GAS
采暖通风 HVAC	总 图 SITE

附 注 DESCRIPTIONS	

审 定 APPROVED BY	乐能武	
审 核 EXAMINED BY	乐能武	
项目负责 CAPTAIN	乐能武	
专业负责 CHIEF ENGR.	乐能武	
校 对 CHECKED BY	陈沛全	
设 计 DESIGNED BY	周青松	

建设单位 CLIENT	望牛墩镇公用事业服务中心
----------------	--------------

工程名称 PROJECT	望牛墩镇公厕改造工程
-----------------	------------

子项名称 MEMBRA PROJECT	滨江公园
------------------------	------

图 名 TITLE 滨江公园21号公厕平面图	
图 别 建 施 DRAWING TYPE	图 号 JS-07 DRAWING No.
版 次 第一版 EDITION No.	日 期 2018.09 DATE
工程编号 CONTRACT No.	




深圳市

现代城市建筑设计有限公司

SHENZHEN MODERN CITY
ARCHITECTURE DESIGN Co.,Ltd.

国家甲级工程设计证书编号：A144010599
NATIONAL ARCHITECTURAL DESIGN LICENSE No.A144010599

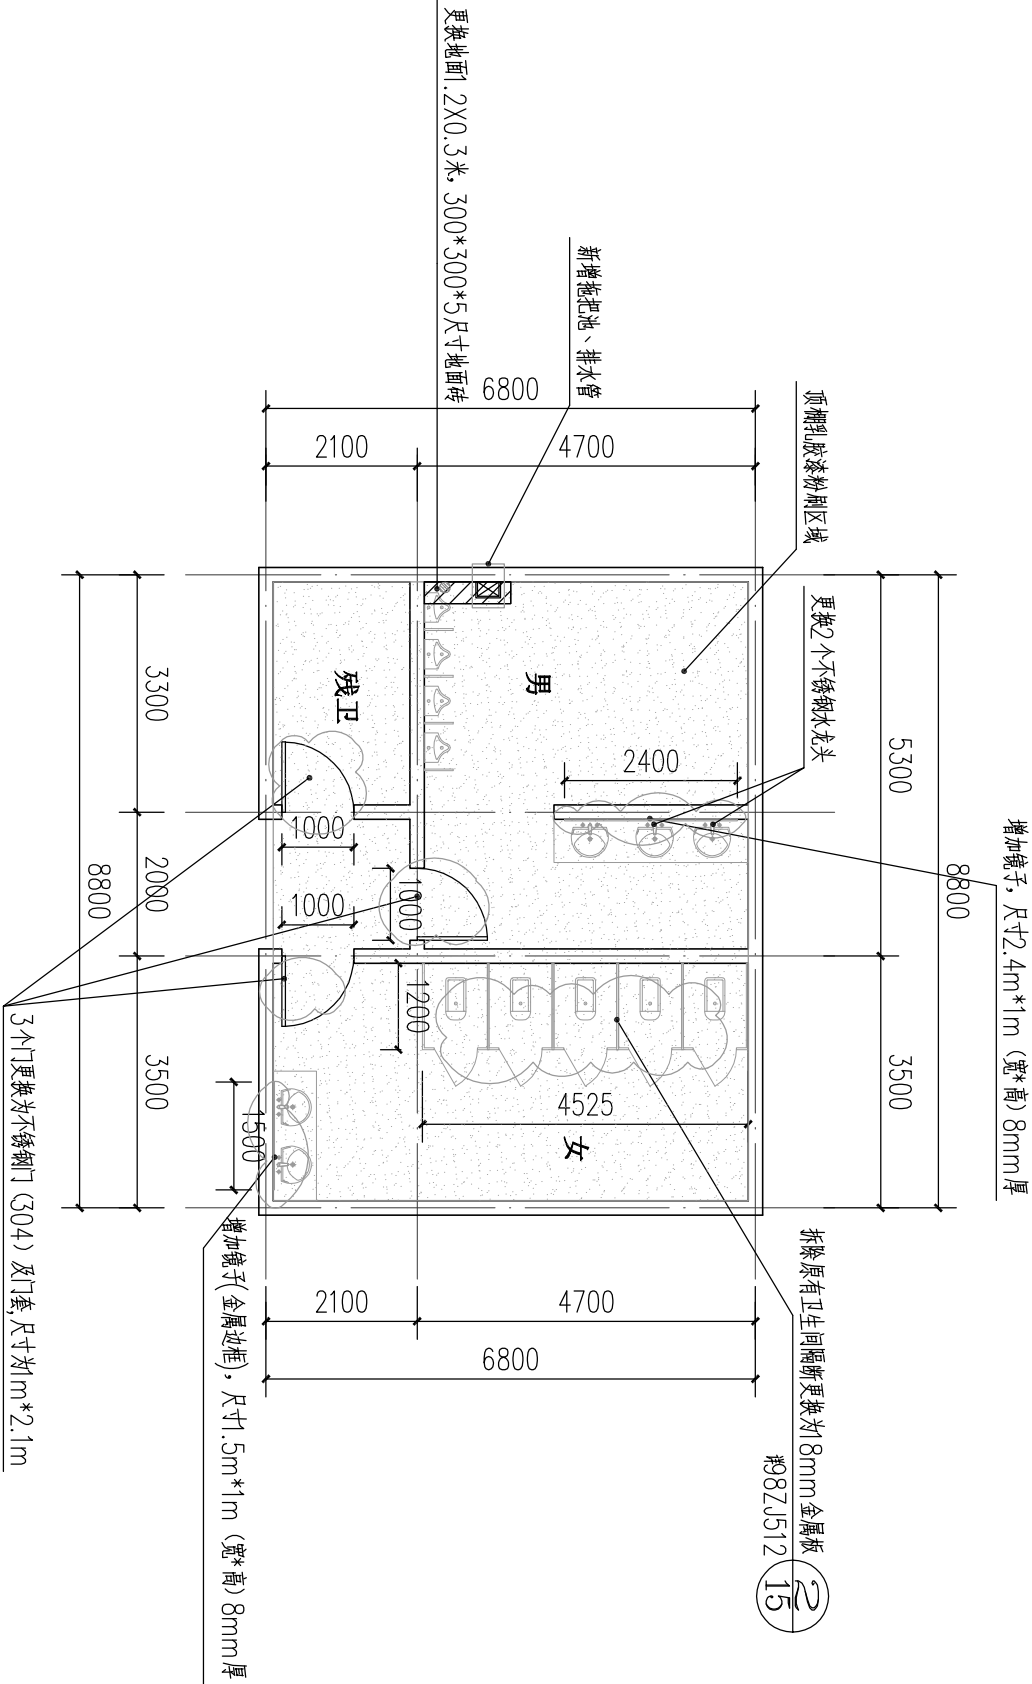

改造工程量统计表

名 称	图例	工 程 量	备 注
拖把池 (成品)		个 1	成品
拆除原有卫生间隔断		单位数量 5	更换为18mm金属板 附8ZJ512 15
更换不锈钢水龙头		个 2	成品
增加镜子(金属边框)		个 2	尺寸1.5m*1m (宽*高) 8mm厚 增加镜子, 尺寸2.4m*1m (宽*高) 8mm厚
更换为不锈钢门(S04)及门套		数量 3	尺寸为1m*2.1m
顶棚乳胶漆粉刷		平方 56.76	顶棚粉刷, 层高4米
更换地面砖		平方 0.4	300*300*5地面砖

滨江公园21号公厕平面图 1:100

②改造墙面顶棚乳胶漆做法:

- 清理抹灰基层
- 清除腻子一遍
- 乳胶漆两遍