

望牛墩镇宝华路绿化提升工程

施 工 设 计 图 册

建设单位: 东莞市望牛墩镇公用事业服务中心

日期: 2019. 04



广东百林园林股份有限公司



百林园林
BAILIN LANDSCAPE

备注：
NOTE





1. 本图未经我司设计师之批准，不得随意将任何部分翻印，违者必究。
1. This figure without approval by our designers may not arbitrarily reproduced any part, offenders.
2. 尺寸以图所标数字为准，施工单位如发现图纸内容与现场有矛盾之处，应通知项目负责人，变更后方可施工，否则施工单位承担所有责任。
2. Size to standard Numbers shall prevail, construction units, such as found drawings content and there was a discrepancy in the scene, should inform the project leader, rear can construction change, otherwise the construction units to undertake all responsibility.

索引图：
KEY PLAN

图纸资料
DRAWING INFORMATION

建设单位
OWNER
东莞市望牛墩镇公用事业服务中心

工程名称
PROJECT
望牛墩镇宝华路绿化提升工程

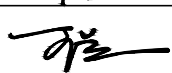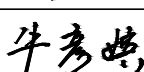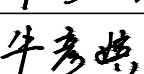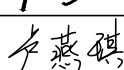项目编号 PROJ.NO.		BLSJ20190424	
项目负责 PROJ. CAPTAIN	王兰		
专业负责 SPECIAL FIELD	旷浩		
审定 EXAMINED	卢显友		
审核 CHECKED	王兰		
设计 DESIGN	牛彦斌		
制图 DRAWING	牛彦斌		
校对 1ST CHECKED	卢燕琪		
图名 TITLE			
目录			
设计阶段 DESIGN PERIOD	施工图	版次 EDITION	A
专业 DISCIPLINE	绿化	比例 SCALE	图示
图号 DWG.NO.	ML-01	日期 DATE	2019. 04

目录

序号	图号	图纸名称	图幅	备注
01	ML	目录	A2	
02	LSSM-01	绿化种植施工说明	A2	
03	LSSY-01	宝华路分段索引图、苗木表、苗木清理清单、土方工程量清单	A2	
04	LSQL-01	宝华路分区一大树清理、宝华路分区二大树清理	A2	
05	LSQL-02	宝华路分区三大树清理、宝华路分区四大树清理	A2	
06	LSQL-03	宝华路分区五大树清理	A2	
07	LSZZ-01	宝华路分区一苗木种植、宝华路分区二苗木种植	A2	
08	LSZZ-02	宝华路分区三苗木种植、宝华路分区四苗木种植	A2	
09	LSZZ-03	宝华路分区五苗木种植	A2	
10	LSTF-01	宝华路水乡公园侧水沟平面图、水沟现状断面、水沟填土断面	A2	



百林园林
BAILIN LANDSCAPE

备注：
NOTE

1. 本图未经我司设计师之批准，不得随意将任何部分翻印，违者必究。
1. This figure without approval by our designers may not arbitrarily reproduced any part, offenders.
2. 尺寸以图所标数字为准，施工单位如发现图纸内容与现场有矛盾之处，应通知项目负责人，变更后方可施工，否则施工单位承担所有责任。
2. Size to standard Numbers shall prevail, construction units, such as found drawings content and there was a discrepancy in the scene, should inform the project leader, rear can construction change, otherwise the construction units to undertake all responsibility.

索引图：
KEY PLAN

图纸资料
DRAWING INFORMATION

建设单位
OWNER
东莞市望牛墩镇公用事业服务中心

工程名称
PROJECT
望牛墩镇宝华路绿化提升工程

项目编号
PROJ.NO.

BLSJ20190424

项目负责
PROJ. CAPTAIN

王兰

专业负责
SPECIAL FIELD

旷浩

审定
EXAMINED

卢显友

审核
CHECKED

王兰

设计
DESIGN

牛彦嫔

制图
DRAWING

牛彦嫔

校对
1ST CHECKED

卢燕琪

图名
TITLE
绿化种植施工说明

设计阶段 DESIGN PERIOD	施工图	版次 EDITION	A
专业 DISCIPLINE	绿化	比例 SCALE	图示
图号 DWG.NO.	LSSM-01	日期 DATE	2019. 04

绿化种植施工说明

一、工程名称: 望牛墩镇宝华路绿化提升工程

二、设计依据:

- 1、国务院令100号《城市绿化条例》；
- 2、广东省人大第63号《广东省城市绿化条例》；
- 3、园林行业标准《城市道路绿化规划与设计规范》(CJJ75—97)；
- 4、园林行业标准《城市绿化工程施工及验收规范》(CJJ/T82—99)；
- 5、园林行业标准《风景园林图例图示标准》(CJJ 67—199)；
- 6、广东省地方标准《园林绿化种植土质量》(DB440300T34—2008)；
- 7、广东省地方标准《园林绿化管养规范》[DB440300T6—1999]；
- 8、广东省地方标准《广东省生态景观林带建设规划（2011-2020）》；
- 9、国家及地方有关建设工程勘察设计管理法规和规章。

三、设计内容：

望牛墩镇宝华路（如高路口—立交桥下人行通道口），全长680米，行道树、地被、部分地形进行改造设计。

四、绿化地平整、清理

- 1绿化初平由建设单位负责。
- 2种植地表面应按当地预算定额规定在±30cm高差以内平整绿化地表面至设计坡度要求，同时清除碎石及杂草杂物；平整时要顺着原自然地形和周围环境，整成龟背形或斜坡形，未在图纸上具体标明的坡度应控制在2.5%至3.0%之间以利于地表排水。
- 3所有靠路边、路牙沿线50~100cm宽范围内的绿地或其它地面应低于路边、道牙或花池4cm，并在地面处理时将地面水引至市政排水。
- 4、绿地地形处理除满足景观要求外，还应考虑将地面水最终集中到市政排水管网。

五、种植土土质

- 1、种植土应是PH值为5.5-7.5的壤土，土质疏松，不含建筑和生活垃圾。
- 2、种植土层须与地下自然土层充分连接，不能存在两者被水泥板、沥青、石层、杂质等隔断，以保持土壤水、肥、气、热的上下贯通。种植草地的区域要求土深15cm深的土层内任何方向上大于1cm的石块杂物少于3%；种植花灌木的区域要求40cm深的土层内任何方向上大于3cm的石块杂物少于5%。
- 3、植物生长最低种植土层厚度应符合下表规定。

植被类型	草本花卉	草坪地被	小灌木	大灌木	浅根乔木	深根乔木
土层厚度（cm）	30	30	45	60	90	150

- 4、回填土高度在30cm以上的种植土，应使其密实度达80%以上，以避免免因沉降不均匀而产生坑洼积水现象。
- 5、种植土必须用沤熟的鸡粪有机肥与好土拌匀而成的种植土。不得是污染土、沙质土及杂质多的泥土。

六、种植穴

为避免绿化植物因绿地土壤瘦脊而对植物生长造成不良的影响,施工图中的各种植物在种植前均需根据现场土质的实际情况和植物种类,按要求进行挖穴和施放充足的基肥,使绿化尽快见效,发挥更好的生态效果。

1.种植穴和基肥用量；

- 1)、树穴应符合设计图纸要求，位置准确。
- 2)、土层干燥地区应在种植前浸树穴。
- 3)、树穴应施入腐熟的有机肥作为基肥。选择的基肥不得带有难闻的刺激气味。

种植树穴表（单位：厘米，表中树穴规格表示格式为：面直径×底直径×深）

- 4)、树穴应根据苗木根系，土壤直径和土壤情况而定，树穴应梯形下挖，上宽下窄，规格应符合下表：

土球直径	20	30	40	50
树穴规格	40×30×30	50×40×40	60×50×50	80×60×60
土球直径	60	70	80	90
树穴规格	90×70×70	100×80×80	100×90×90	120×100×100
土球直径	100	110	120	
树穴规格	130×110×110	140×120×120	150×130×130	

- 5)、挖穴时注意地下管线走向，遇地下异物时做到“一探、二试、三挖”，保证不挖坏地下管线和构筑物。

七、基肥

种植基肥：需采用堆沤腐熟的有机肥或商品有机肥，基肥质量需符合《有机肥农业行业标准》（NY525-2002）的规定。使用复合肥做追肥的，复合肥质量需符合《复合肥国家标准》（GB15063-2001）
有机肥标准：有机质≥30%；总养分（N+P2O5+K2O）≥4%、水分≤20%；PH：5.5~8.0。

1.基肥的选用

本设计选用下列打“√”者做为本项目的施用基肥；

- ☐a、垃圾堆烧肥：利用本地垃圾焚烧场生产的垃圾堆烧肥过筛，且充分沤熟后施用。
- ☒b、堆沤蘑菇肥：为蘑菇生产厂生产所剩的废蘑菇种植基质渗入3%的过磷酸钙堆沤，充分腐熟后施用。
- ☐c、鸡粪肥：利用天然鸡粪充分沤熟后施用。
- ☐d、其它由工程主管单位指定或推荐，经设计单位同意的最佳肥或有机肥。

2. 基肥的用量

基肥用量表							
土球直径(cm)	10	20	30	40	50	60	70
基肥用量(kg)	10	15	20	25	30	35	40
土球直径(cm)	80	90	100	110	120	130	140
基肥用量(kg)	45	50	55	60	65	70	75

3、拌匀处理


种植草花、花坛的区域，施基肥后应进行一次约20-30cm深的耕翻，把肥与土充分混匀；在种植乔、灌木区域则应先在种植穴外将肥土混匀，然后再填入种植穴，做到肥土相融，以提高土壤养分，使土壤疏松、透气。

八、苗木

- 1、严格按照苗木表所要求的规格选购苗木，苗木须是根系发达、枝干健壮、树形优美、无病虫害的苗木，
- 2、尽量减少截枝量，一般乔木截枝后其主要分枝数，要达到不少于4个；树型特殊的树种，侧枝呈自然分层轮生状的树种，分枝必须有4层以上，严禁采用无分枝的单干苗木。
- 3、大规格乔木虽然体量大，但仍需选用苗龄为青年期的苗木，以保证植株生命力的旺盛，忌用老化苗。
- 4、为确保苗木的成活率，花灌木尽量选用容器苗，地苗尽量用假植苗，苗木根系完好，土球完整，包装结实牢靠。
- 5、对本地无苗源或苗源不足的树种，应提前在苗源地对苗木进行断根、假植等技术处理，以保证移植后苗木有较好的绿化效果。

九、土球

为保证成活和迅速复壮，起苗时应围绕苗木根系挖取足够大的土球。土球应达到放于植穴内后完好不散。如苗木规格中列明种植容器类型者，可在保证苗木质量的前提下，按如下顺序确定：指定盆苗则用盆苗，指定袋苗则用袋苗、亦可及盆苗：指定容器苗可用盆苗、袋苗、假植苗。依此类推，反之则不行。

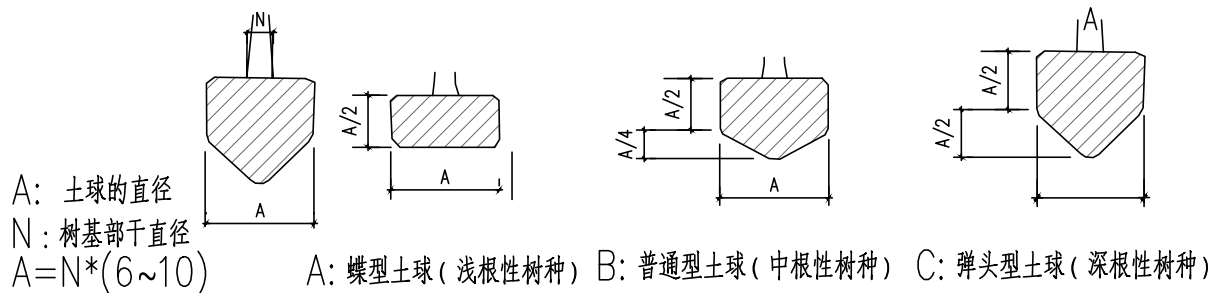

土球要求：土球的大小应根据上图示树种和苗木具体生长状况及种植季节而定，以确定成活为标准：

- a.正常植树季节，落叶乔木可裸根挖掘，根盘为苗木胸径的7~8倍；
- b.非植树季节栽植的苗木带土球挖掘，其土球规格如下：落叶乔木为苗木胸径的7~8倍，常绿乔木为苗木胸径的8~10倍；
- c.若市场上有容器苗（假植苗），我司要求尽量采用容器苗。

十、种植要求

- 1、种植前应剪除伤残枝、交叉枝，落叶乔木应对树冠做合理修剪，对于伤口较大的侧枝应油漆涂封，以避免伤口感染。
- 2、对于根系恢复力差的苗木，应在树穴或土球施以生根粉（1：100液），以提高苗木的成活率。
- 3、对于规则式种植的乔灌木，成片或成排种植的同一种树应规格统一，达到整齐划一的效果；对于自然式种植的乔灌木，丛植和群植的植物应灵活布置，高低错落。
- 4、景观树应选择树形优美、造型奇特、冠形圆润耐看的苗木。用做孤植树栽植的苗木，要从3-4个方向观看都优美有风致：用做丛植和群植的苗木，可根据其组合情况，保证树丛和树群外观美观，高低错落，自然有致，沿树丛或树群外缘种植的苗木，至少要保证1~2观赏面优美朝外，切忌把苗木外观不美的一面朝向树丛或树群外缘。
- 5、种植高大乔木，遇空中有高压线时应及时反映，高压线下必须有足够的净空安全高度，一般不宜种植高大乔木。具体参照有关规范标准。
- 6、鉴于道路浇灌条件困难，要求绿化种植尽可能选择在雨季或雨前种植，有利于苗木成活。
- 7、施工时，如遇到设计乔灌木种植点处在地下设施（如电缆沟等地下管线）的位置或有遮挡路牌（指示牌）的情况时，应根据现场的实际情况作灵活处理，避免损坏地下设施和影响交通安全。
- 8、在设计范围内，如设计的植物与原有长势较好的植物种植位置相冲突时，应绝对保留原有植物，设计的植物应根据现场情况适当移位种植。

十一、绿化养护

根据绿化养护规范，养护期为6月。即从所有绿化种植全部完成、进行初检合格后算起。养护期内，应及时更新复壮受损苗木等，并能按设计意图，按植物生态特性：喜阳、喜阴、耐旱、耐湿等分别养护，且据植物生长不同阶段及时调整，保持丰富层次和群落结构。在养护期内负责清除杂物、浇水保持土壤湿润、追肥、修剪整形、抹不定芽、防风、防治病虫害（应选用无公害农药）、除杂草、排渍除涝等，其中：


- 1、追肥：主要追施氮肥和复合肥，草地追肥多为氮肥。结合种植土实际情况施用基肥，在1年管养期内（工程移交前）至少按要求施追肥一次，施工时的具体用量可按施工方案依实际情况确定。
- 2、抹不定芽及保主枝：对行道树，如为截干乔木，成活后萌芽很不规则，这时应该在设计枝下高以下将全部不定芽抹掉，在枝下高以上选3-5个生长健壮、长势良好、有利于形成均匀冠幅的新芽保留，将其余抹掉。其余乔灌木依造景需要去新芽，以利于形成优美树型为准。
- 3、绿化养护质量要求达到《园林绿化管养规范》的一级养护规范要求。

十二、其他

- 1、由于甲方提交的基础资料与现场有出入，并且管线施工过程中会有改线等不确定性，因此绿化施工时，应根据现场实际情况做出相应的调整。
- 2、如遇绿化施工图有与现场存在不符，应及时反映给设计单位，以便及时处理。

十三、地形塑造施工

- 1、绿化施工图部分若无地形设计，请按园建部分的地形标高设计进行施工；
- 2、地形堆造时应注意处理好地形（土）与硬质建（构）筑物、园路的关系，相互间的衔接过渡应平缓，避免过陡土坡的出现；
- 3、施工时应先做好地形后，再种大树，不可在地形未完工前就随意栽植大树；
- 4、地形施工后，若场地空间发生的变化不大，可对整体绿化空间做微调后，对局部植物的种植点进行微调；若场地空间因各种原因发生了较大变化，应通知设计单位做重大变更。重新调整绿化布局，切勿在地形变化大的情况下按原绿化布局方式来进行乔灌木及地被的种植，从而导致绿化空间混乱状况的出现。

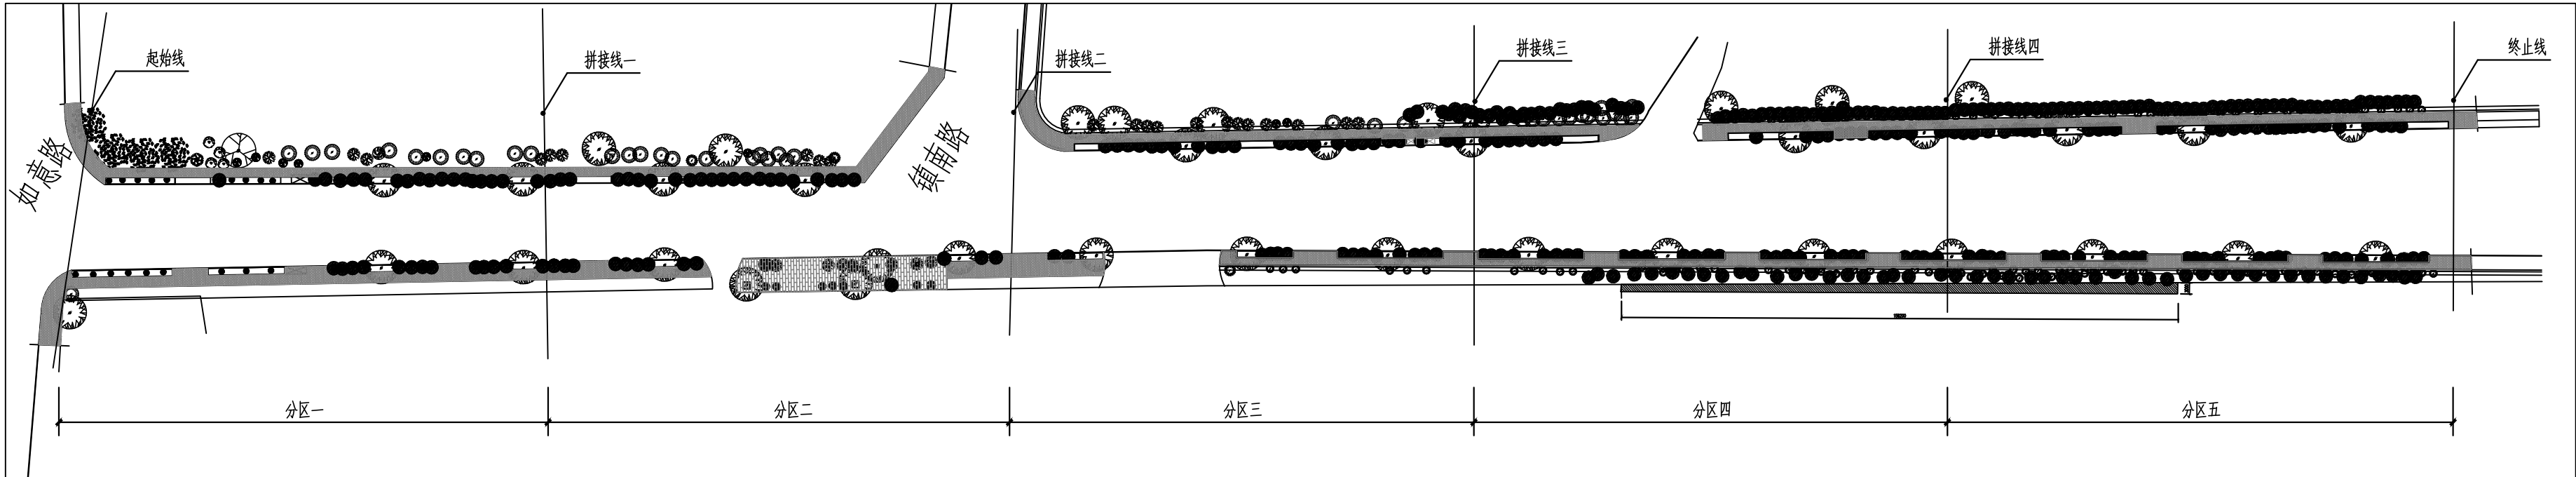

宝华路分段索引图 1:1500

苗木表

序号	植物品种	规格			单位	总数量	备注
		米径 / 地径 (cm)	树高 (m)	冠幅 (m)			
乔木类							
1	紫花风铃木	13-15	5.5-6.0	>3.5	株	130	精品苗，全冠，树形优美，舒展，枝叶茂盛
2	美丽异木棉	15-18	6.0-6.5	3.0-3.5	株	1	从需要移栽的异木棉中选最好的移栽
灌木地被							
序号	植物品种	规格		密度 (袋 / m²)	面积 (m²)	数量 (株)	备注
		苗高 (m)	冠幅 (m)				
1	龙船花	0.25-0.30	0.20-0.25	36	490.6	17661.6	长势好，枝叶茂盛
2	红背桂	0.25-0.3	0.20-0.25	49	776	38024	长势好，没病虫害
	大花翠芦莉	0.25-0.3	0.20-0.25	49	475.8	23314.2	长势好，没病虫害
3	鸢尾	0.25-0.30	0.20-0.25	36	388	13968	长势好，没病虫害
4	台湾草	件装0.23*0.23			599.2	-	长势好，枝叶茂盛

苗木清理清单

序号	植物品种	规格			单位	总数量	备注
		米径 / 地径 (cm)	树高 (m)	冠幅 (m)			
1	桉树	15-20	10	3	株	161	清理
2	黄槿	15-18	4-5	3-4	株	41	清理
3	蓝花楹	13-15	4-5	3-4	株	6	移栽
4	海南蒲桃	18-20	6-7	3-4	株	94	移栽
5	美丽异木棉	13-15	4-5	2-3	株	16	移栽
6	其它小乔	8-10	3-4	2-3	株	53	移栽
7	灌木	1米以上			m²	340	清理
8	地被	高0.5-0.6米			m²	1089.8	清理
9	清表				m²	2253.8	清除表面树根杂草等

土方工程量清单

序号	填土位置	单位	数量	备注
1	植被清理后种植土补充	m3	1126	植被清理后补充0.5米厚种植土
2	水乡公园水沟填方	m3	743	全长158米填土断面4.7平米



百林园林
BAILIN LANDSCAPE

备注：
NOTE





1. 本图未经我司设计师之批准，不得随意将任何部分翻印，违者必究。
1. This figure without approval by our designers may not arbitrarily reproduced any part, offenders.
2. 尺寸以图所标数字为准，施工单位如发现图纸内容与现场有矛盾之处，应通知项目负责人，变更后方可施工，否则施工单位承担所有责任。
2. Size to standard Numbers shall prevail, construction units, such as found drawings content and there was a discrepancy in the scene, should inform the project leader, rear can construction change, otherwise the construction units to undertake all responsibility.


索引图：
KEY PLAN

图纸资料
DRAWING INFORMATION

建设单位
OWNER
东莞市望牛墩镇公用事业服务中心


工程名称
PROJECT
望牛墩镇宝华路绿化提升工程

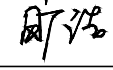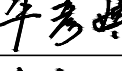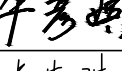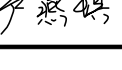项目编号 PROJ.NO.	BSJ20180004		
项目负责 PROJ. CAPTAIN	王兰		
专业负责 SPECIAL FIELD	旷浩		
审定 EXAMINED	卢显友		
审核 CHECKED	王兰		
设计 DESIGN	牛彦嫔		
制图 DRAWING	牛彦嫔		
校对 1ST CHECKED	卢燕琪		
图名 TITLE	宝华路分段索引图 苗木表、苗木清理清单、 土方工程量清单		
设计阶段 DESIGN PERIOD	施工图	版次 EDITION	A
专业 DISCIPLINE	绿化	比例 SCALE	图示
图号 DWG.NO.	LSSY-01	日期 DATE	2019.04

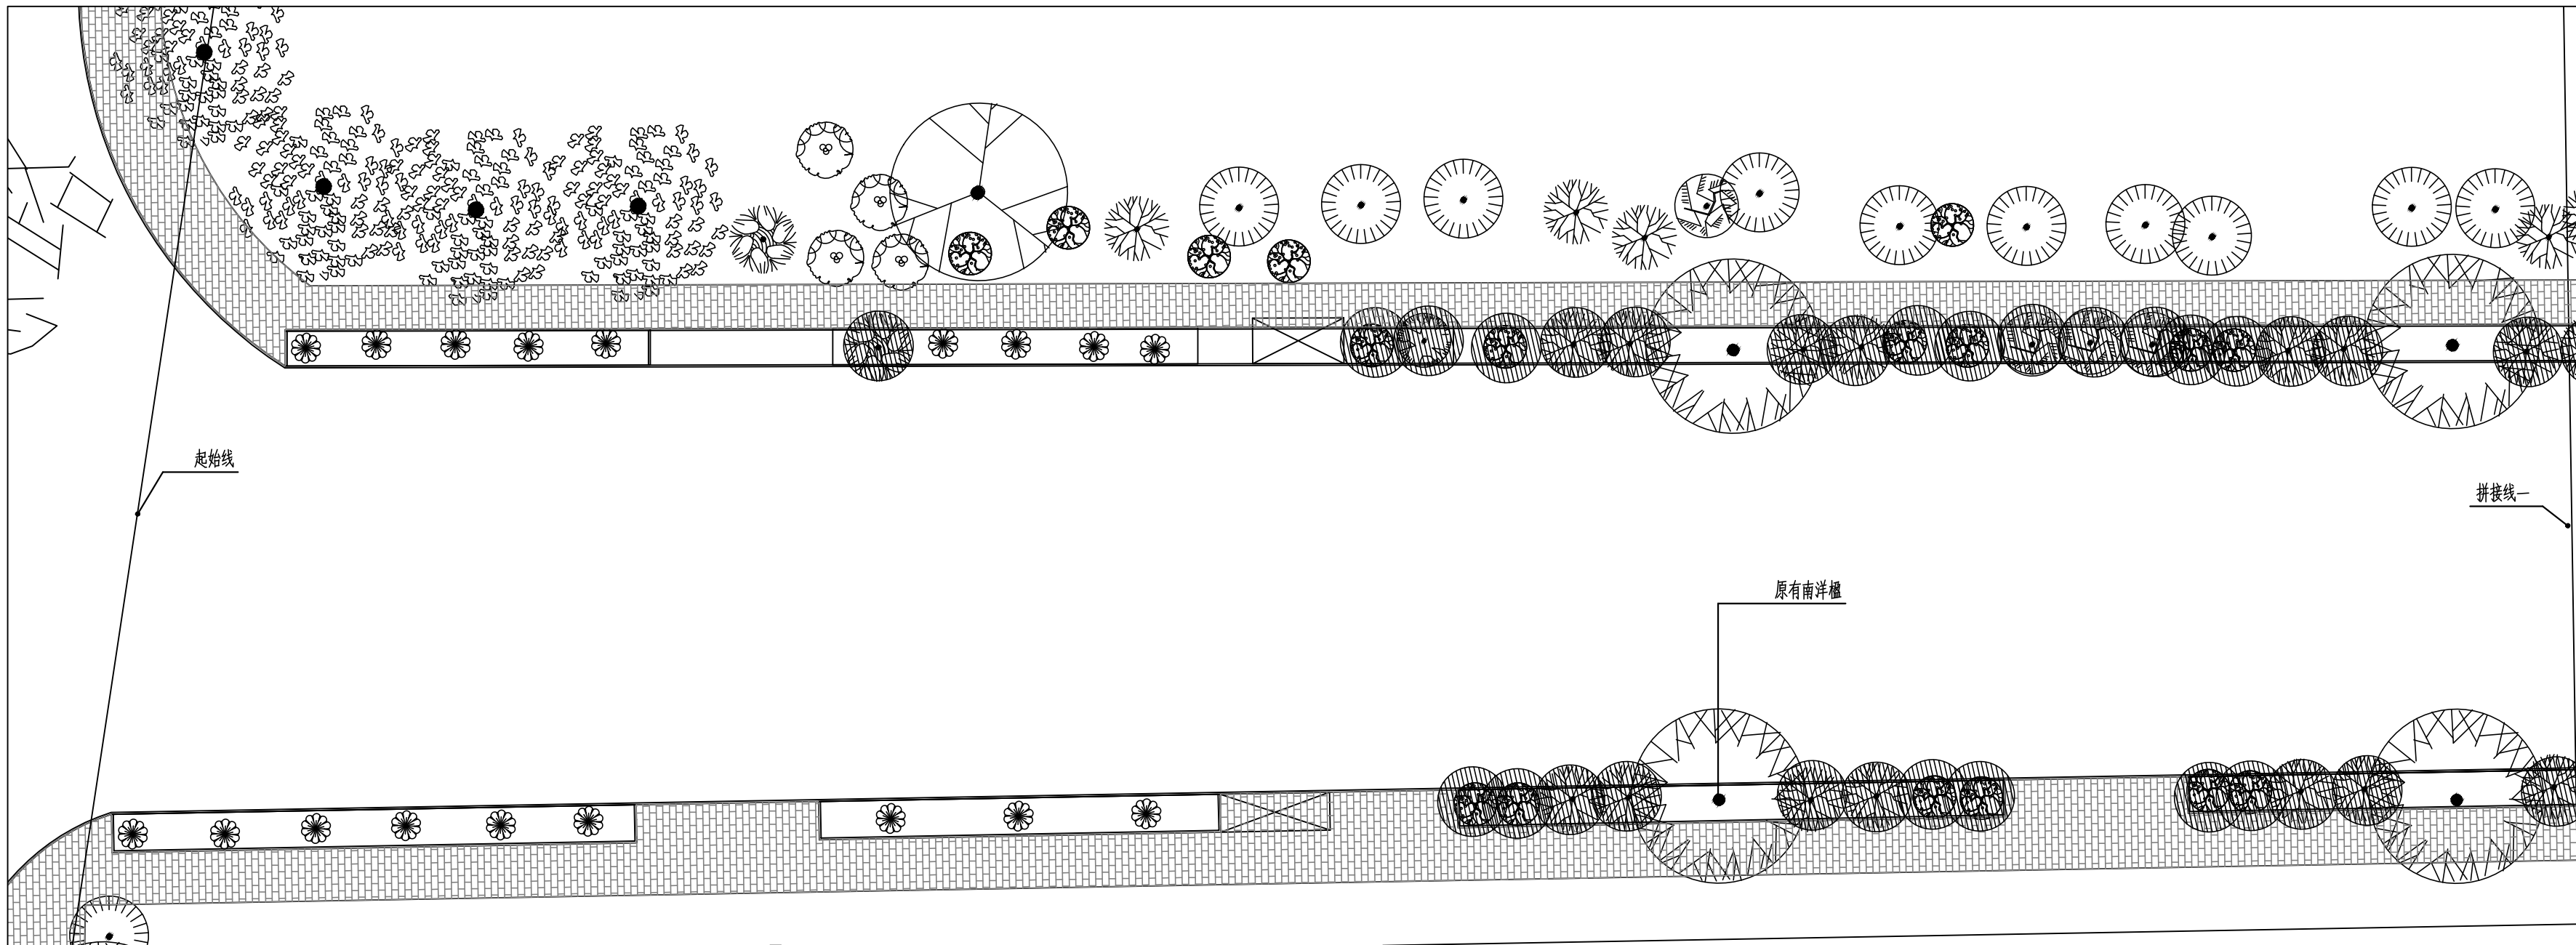

宝华路分区一大树清理 1:300

注：叠加图例 为原有大树需要移栽或清理

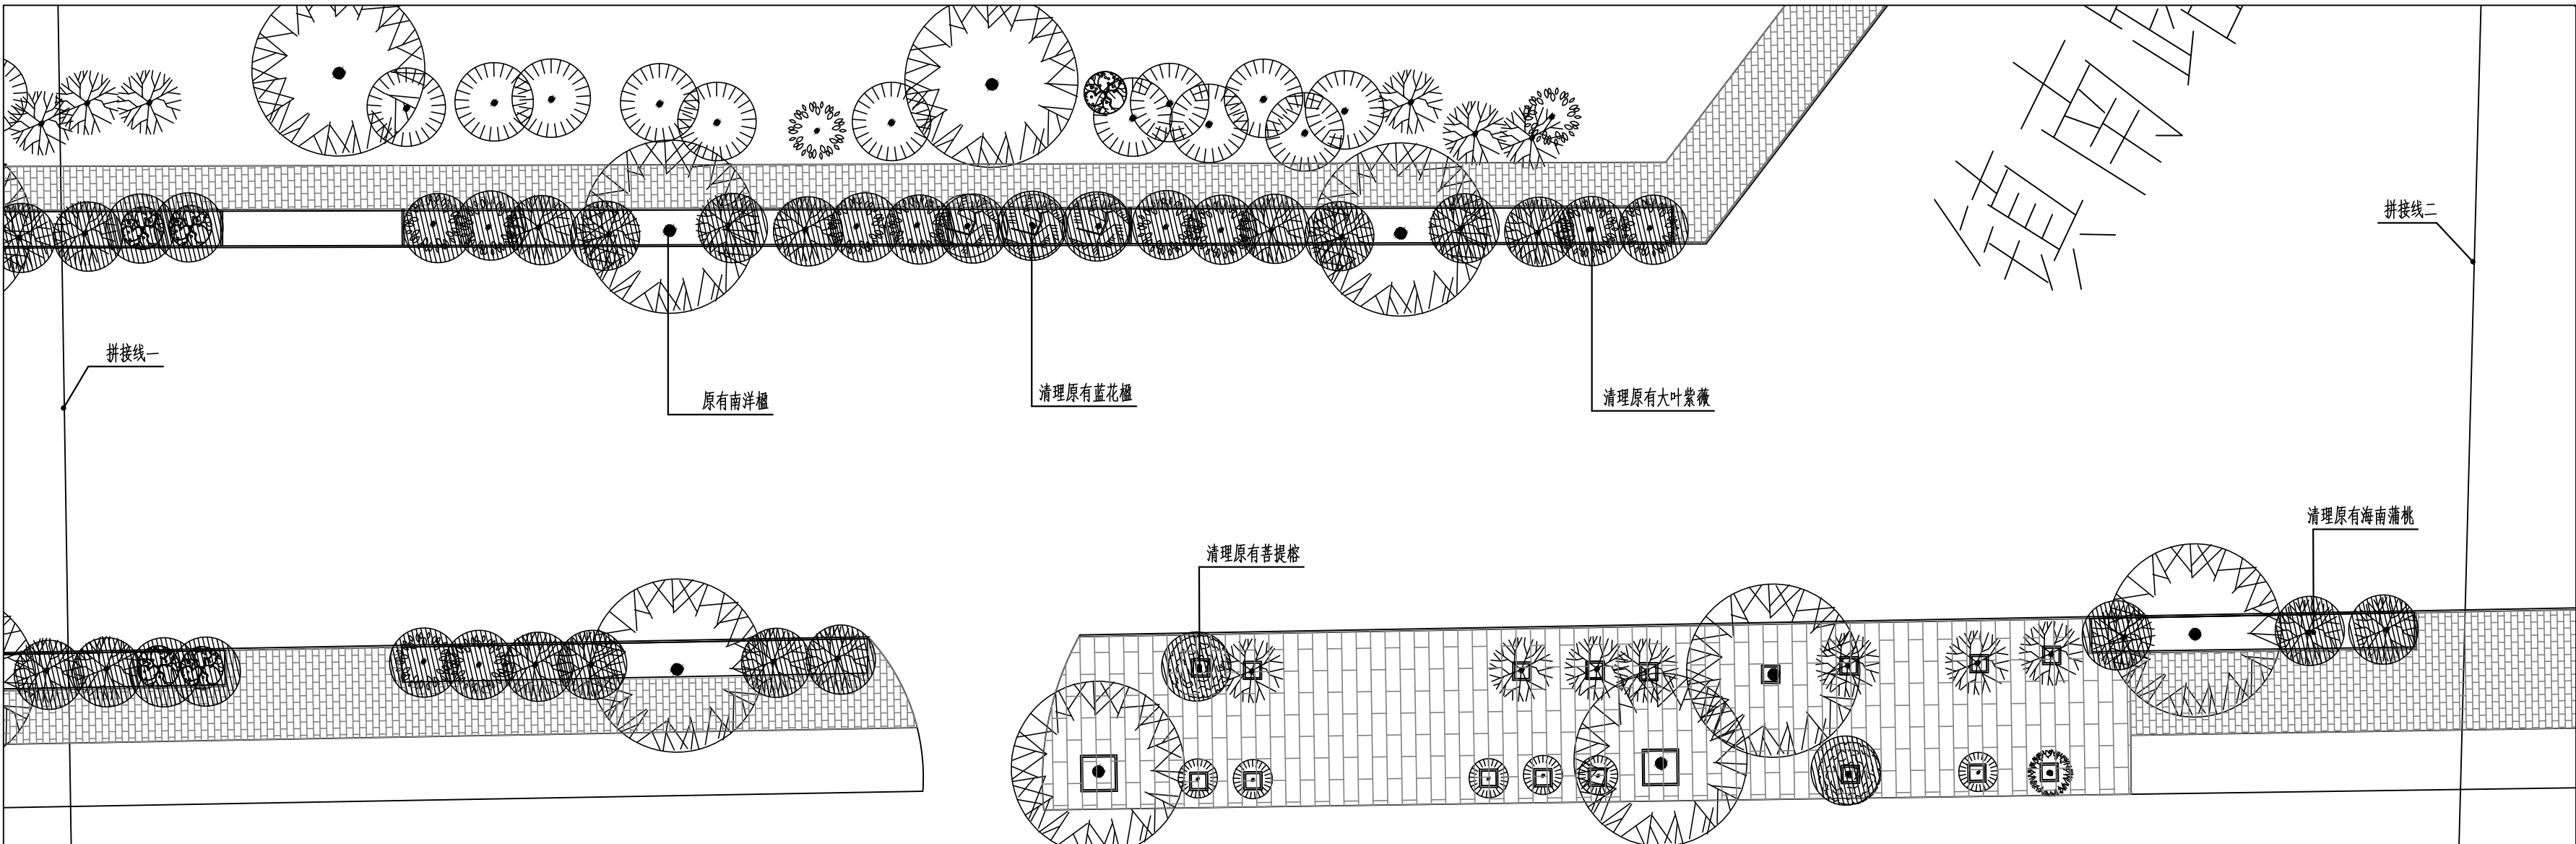

宝华路分区二大树清理 1:300

注：叠加图例 为原有大树需要移栽或清理



百林园林
BAILIN LANDSCAPE

备注：
NOTE

1. 本图未经我司设计师之批准，不得随意将任何部分翻印，违者必究。
1. This figure without approval by our designers may not arbitrarily reproduced any part, offenders.
2. 尺寸以图所标数字为准，施工单位如发现图纸内容与现场有矛盾之处，应通知项目负责人，变更后方可施工，否则施工单位承担所有责任。
2. Size to standard Numbers shall prevail, construction units, such as found drawings content and there was a discrepancy in the scene, should inform the project leader, rear can construction change, otherwise the construction units to undertake all responsibility.

索引图：
KEY PLAN

图纸资料
DRAWING INFORMATION

建设单位
OWNER
东莞市望牛墩镇公用事业服务中心

工程名称
PROJECT
望牛墩镇宝华路绿化提升工程

项目编号 PROJ.NO.	BSJ20180004		
项目负责 PROJ. CAPTAIN	王兰	[Signature]	
专业负责 SPECIAL FIELD	旷浩	[Signature]	
审定 EXAMINED	卢显友	[Signature]	
审核 CHECKED	王兰	[Signature]	
设计 DESIGN	牛彦斌	[Signature]	
制图 DRAWING	牛彦斌	[Signature]	
校对 1ST CHECKED	卢燕琪	[Signature]	

图名
TITLE
宝华路分区一大树清理
宝华路分区二大树清理

设计阶段 DESIGN PERIOD	施工图	版次 EDITION	A
专业 DISCIPLINE	绿化	比例 SCALE	图示
图号 DWG.NO.	LSQL-01	日期 DATE	2019.04



百林园林
BAILIN LANDSCAPE

备注：
NOTE

1. 本图未经我司设计师之批准，不得随意将任何部分翻印，违者必究。
1. This figure without approval by our designers may not arbitrarily reproduced any part, offenders.
2. 尺寸以图所标数字为准，施工单位如发现图纸内容与现场有矛盾之处，应通知项目负责人，变更后方可施工，否则施工单位承担所有责任。
2. Size to standard Numbers shall prevail, construction units, such as found drawings content and there was a discrepancy in the scene, should inform the project leader, rear can construction change, otherwise the construction units to undertake all responsibility.

索引图：
KEY PLAN

图纸资料
DRAWING INFORMATION


建设单位
OWNER
东莞市望牛墩镇公用事业服务中心

工程名称
PROJECT
望牛墩镇宝华路绿化提升工程

项目编号 PROJ.NO.	BSJ20180064	
项目负责 PROJ. CAPTAIN	王兰	
专业负责 SPECIAL FIELD	旷浩	
审定 EXAMINED	卢显友	
审核 CHECKED	王兰	
设计 DESIGN	牛彦斌	
制图 DRAWING	牛彦斌	
校对 1ST CHECKED	卢燕琪	


图名
TITLE
宝华路分区三大树清理
宝华路分区四大树清理

设计阶段 DESIGN PERIOD	施工图	版次 EDITION	A
专业 DISCIPLINE	绿化	比例 SCALE	图示
图号 DWG.NO.	LSQL-02	日期 DATE	2019. 04

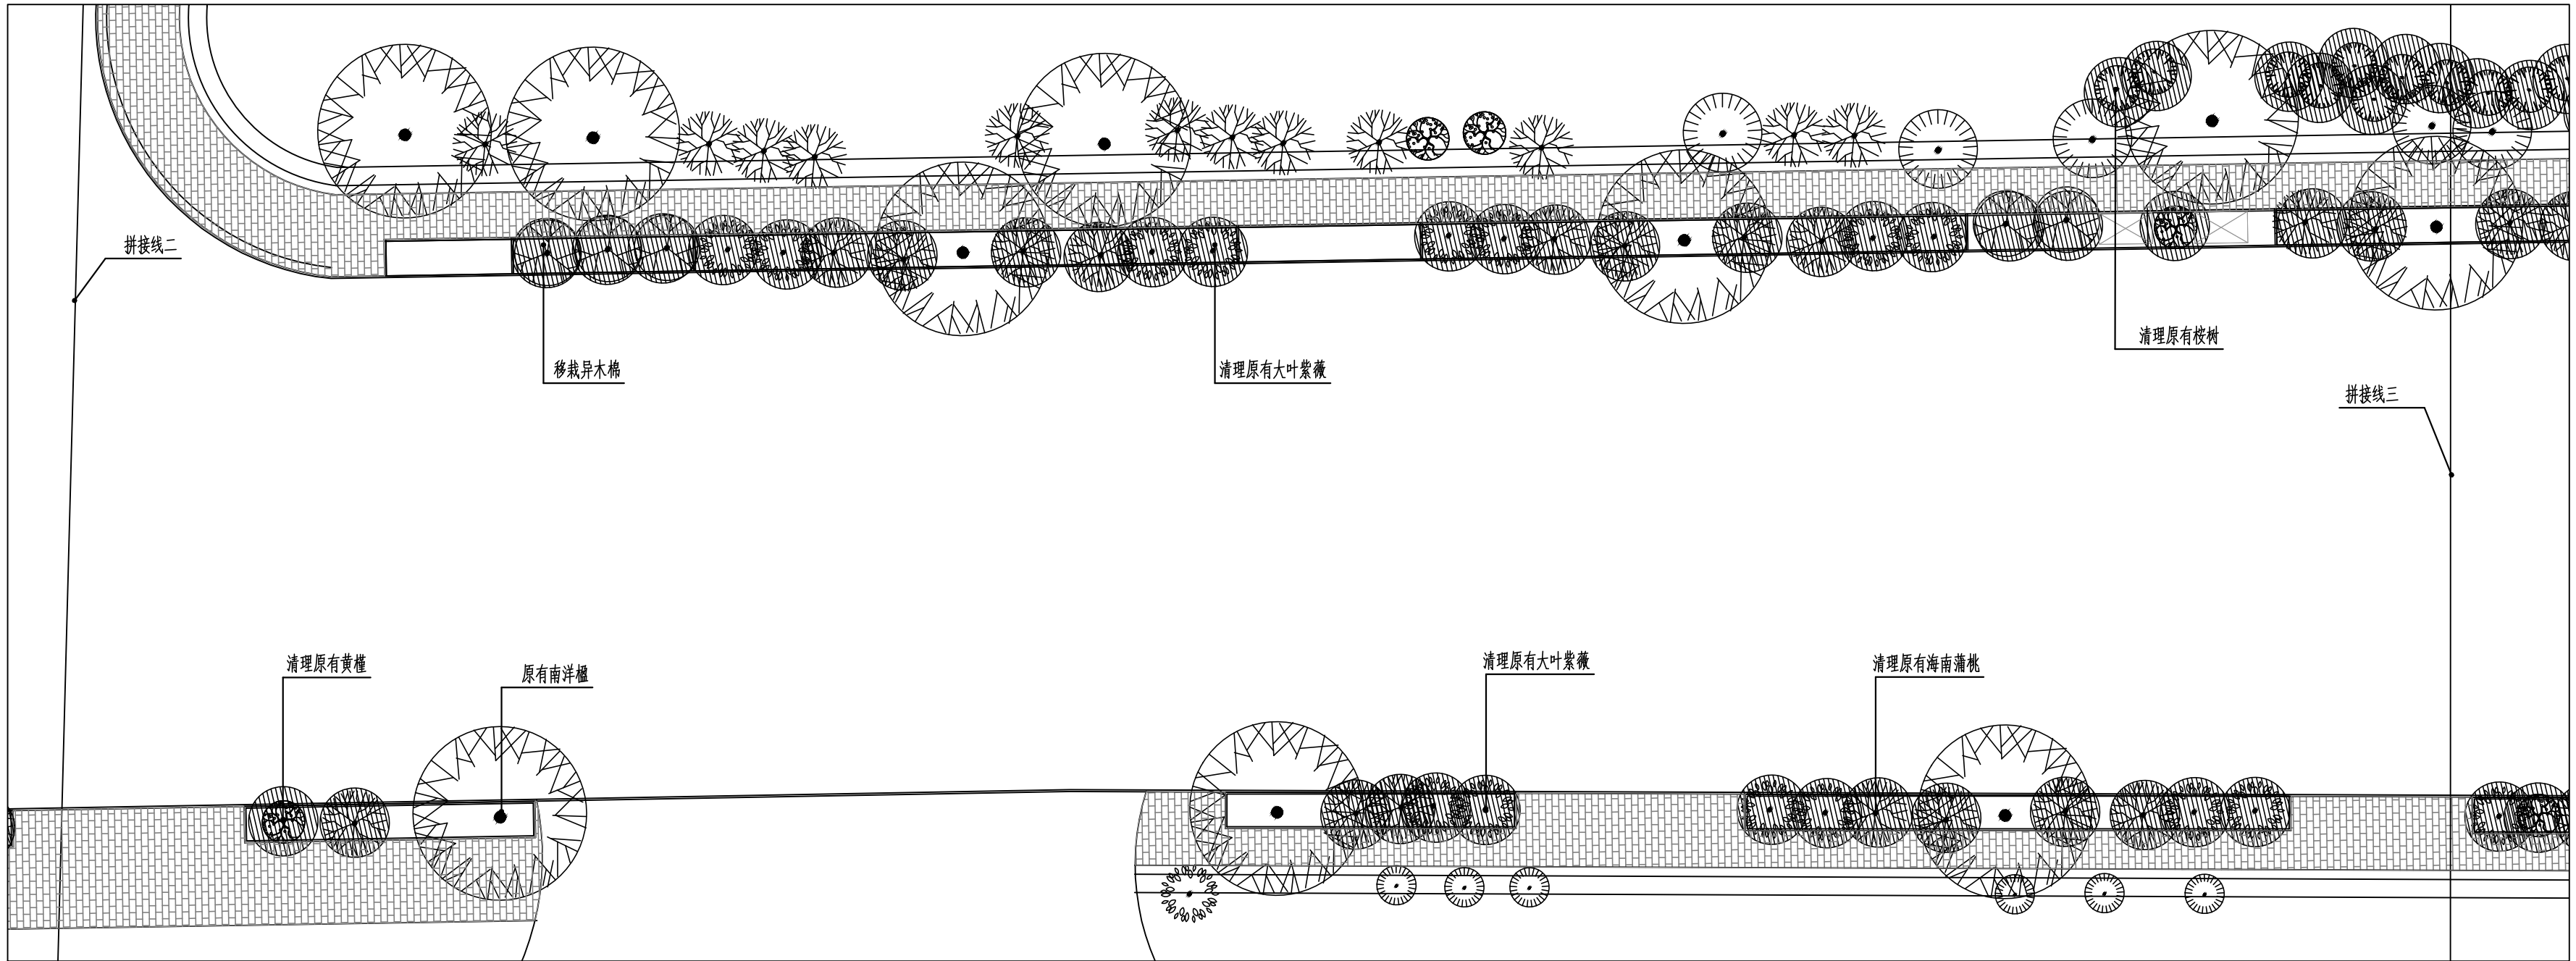

宝华路分区三大树清理 1:300

注：叠加图例为原有大树需要移栽或清理

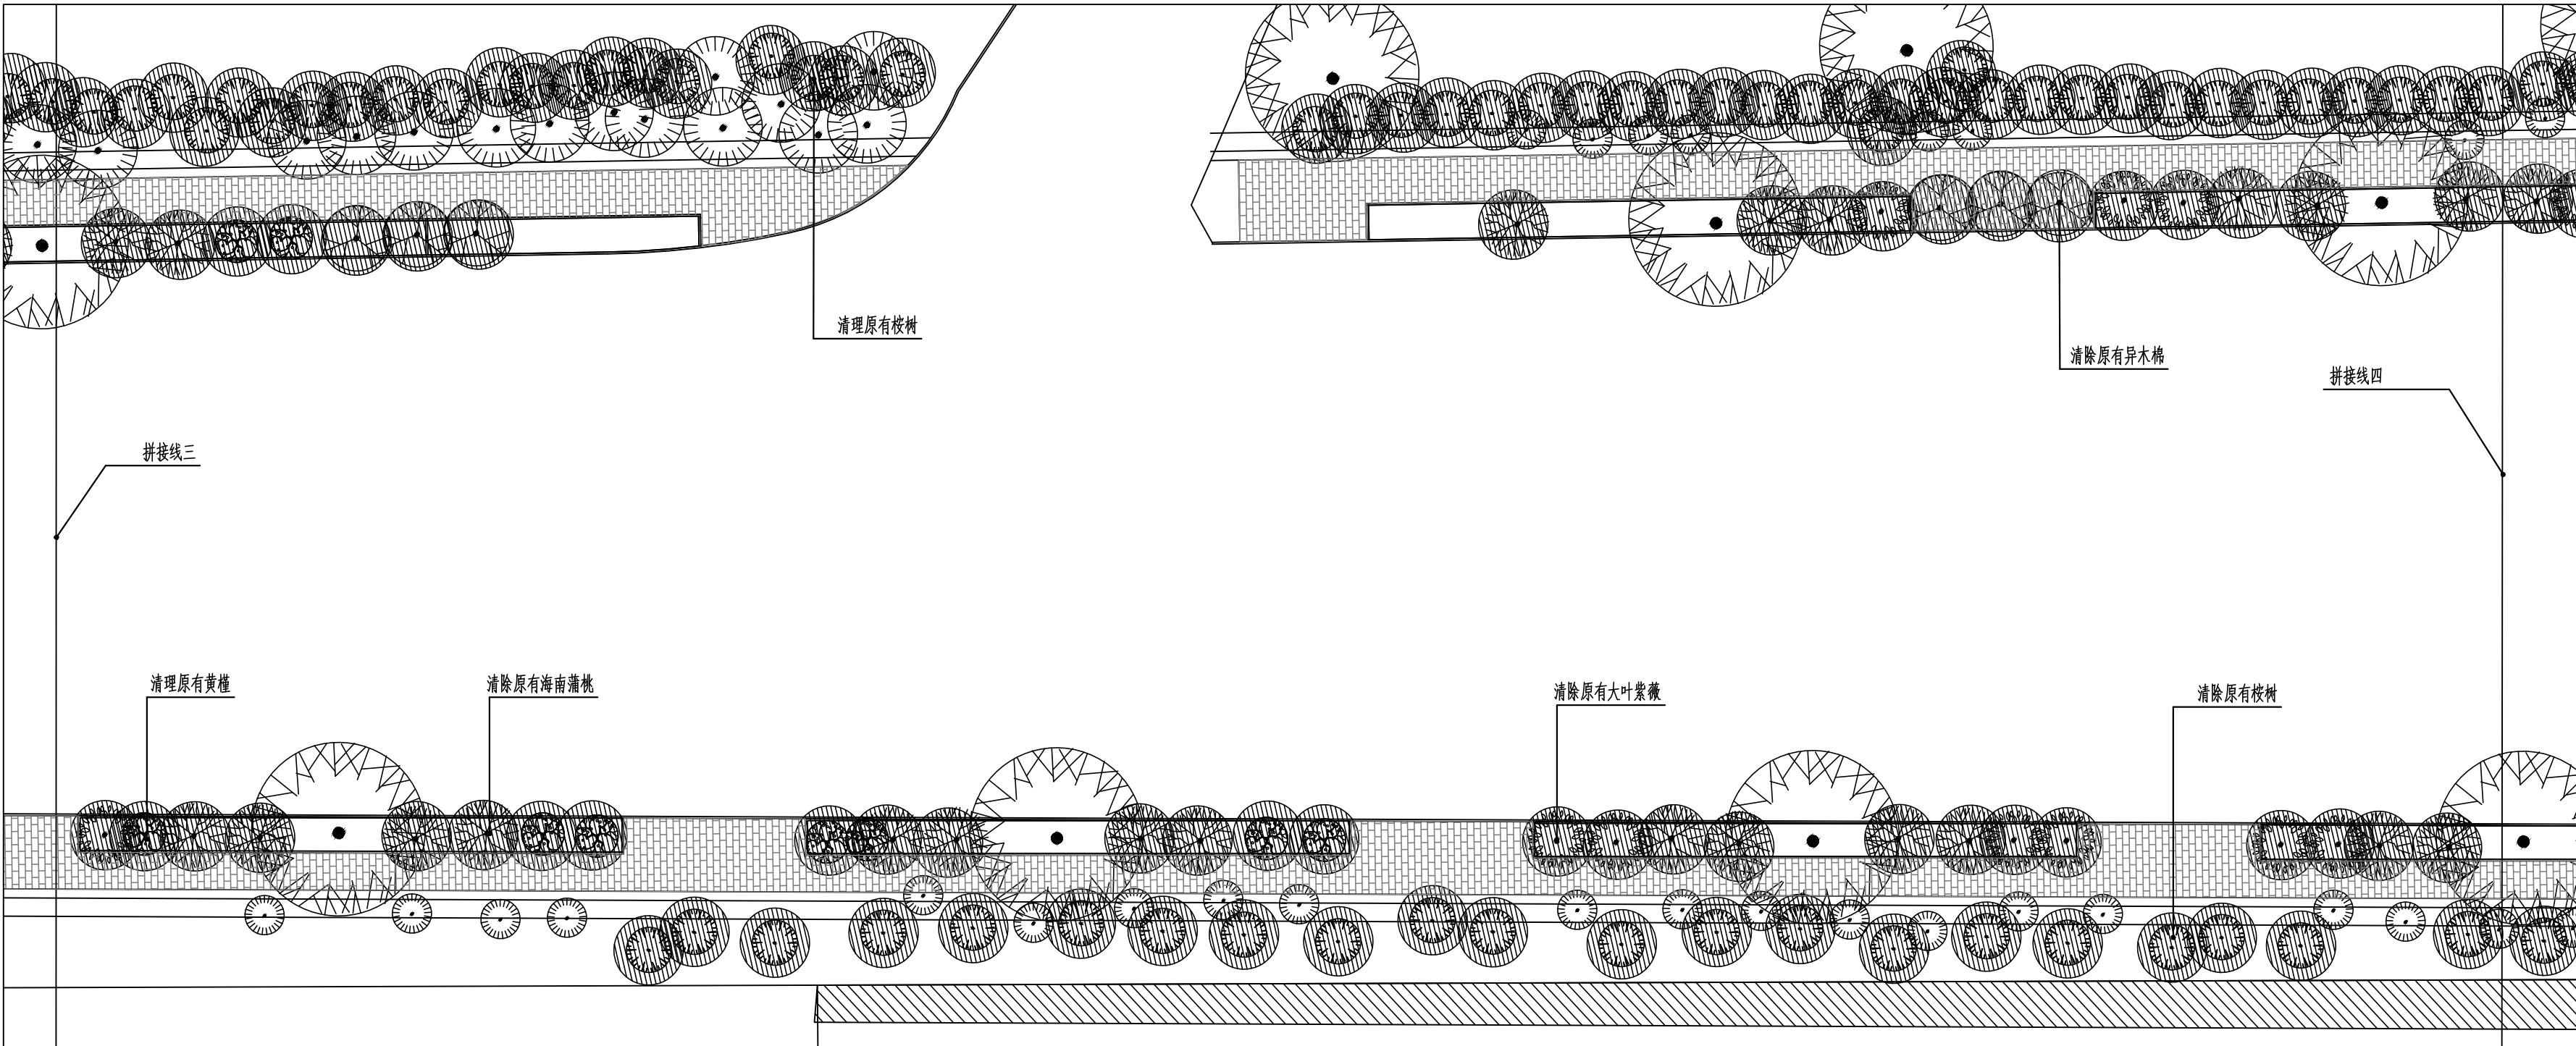

宝华路分区四大树清理 1:300

注：叠加图例为原有大树需要移栽或清理



百林园林
BAILIN LANDSCAPE

备注：
NOTE

1. 本图未经我司设计师之批准，不得随意将任何部分翻印，违者必究。
1. This figure without approval by our designers may not arbitrarily reproduced any part, offenders.
2. 尺寸以图所标数字为准，施工单位如发现图纸内容与现场有矛盾之处，应通知项目负责人，变更后后方可施工，否则施工单位承担所有责任。
2. Size to standard Numbers shall prevail, construction units, such as found drawings content and there was a discrepancy in the scene, should inform the project leader, rear can construction change, otherwise the construction units to undertake all responsibility.

索引图：
KEY PLAN

图纸资料
DRAWING INFORMATION


建设单位
OWNER
东莞市望牛墩镇公用事业服务中心

工程名称
PROJECT
望牛墩镇宝华路绿化提升工程

项目编号 PROJ.NO.	BSJ20180004	
项目负责 PROJ. CAPTAIN	王兰	王兰
专业负责 SPECIAL FIELD	旷浩	旷浩
审定 EXAMINED	卢显友	卢显友
审核 CHECKED	王兰	王兰
设计 DESIGN	牛彦娉	牛彦娉
制图 DRAWING	牛彦娉	牛彦娉
校对 1ST CHECKED	卢燕琪	卢燕琪

图名
TITLE
宝华路分区五大树清理

设计阶段 DESIGN PERIOD	施工图	版次 EDITION	A
专业 DISCIPLINE	绿化	比例 SCALE	图示
图号 DWG.NO.	LSQL-03	日期 DATE	2019. 04

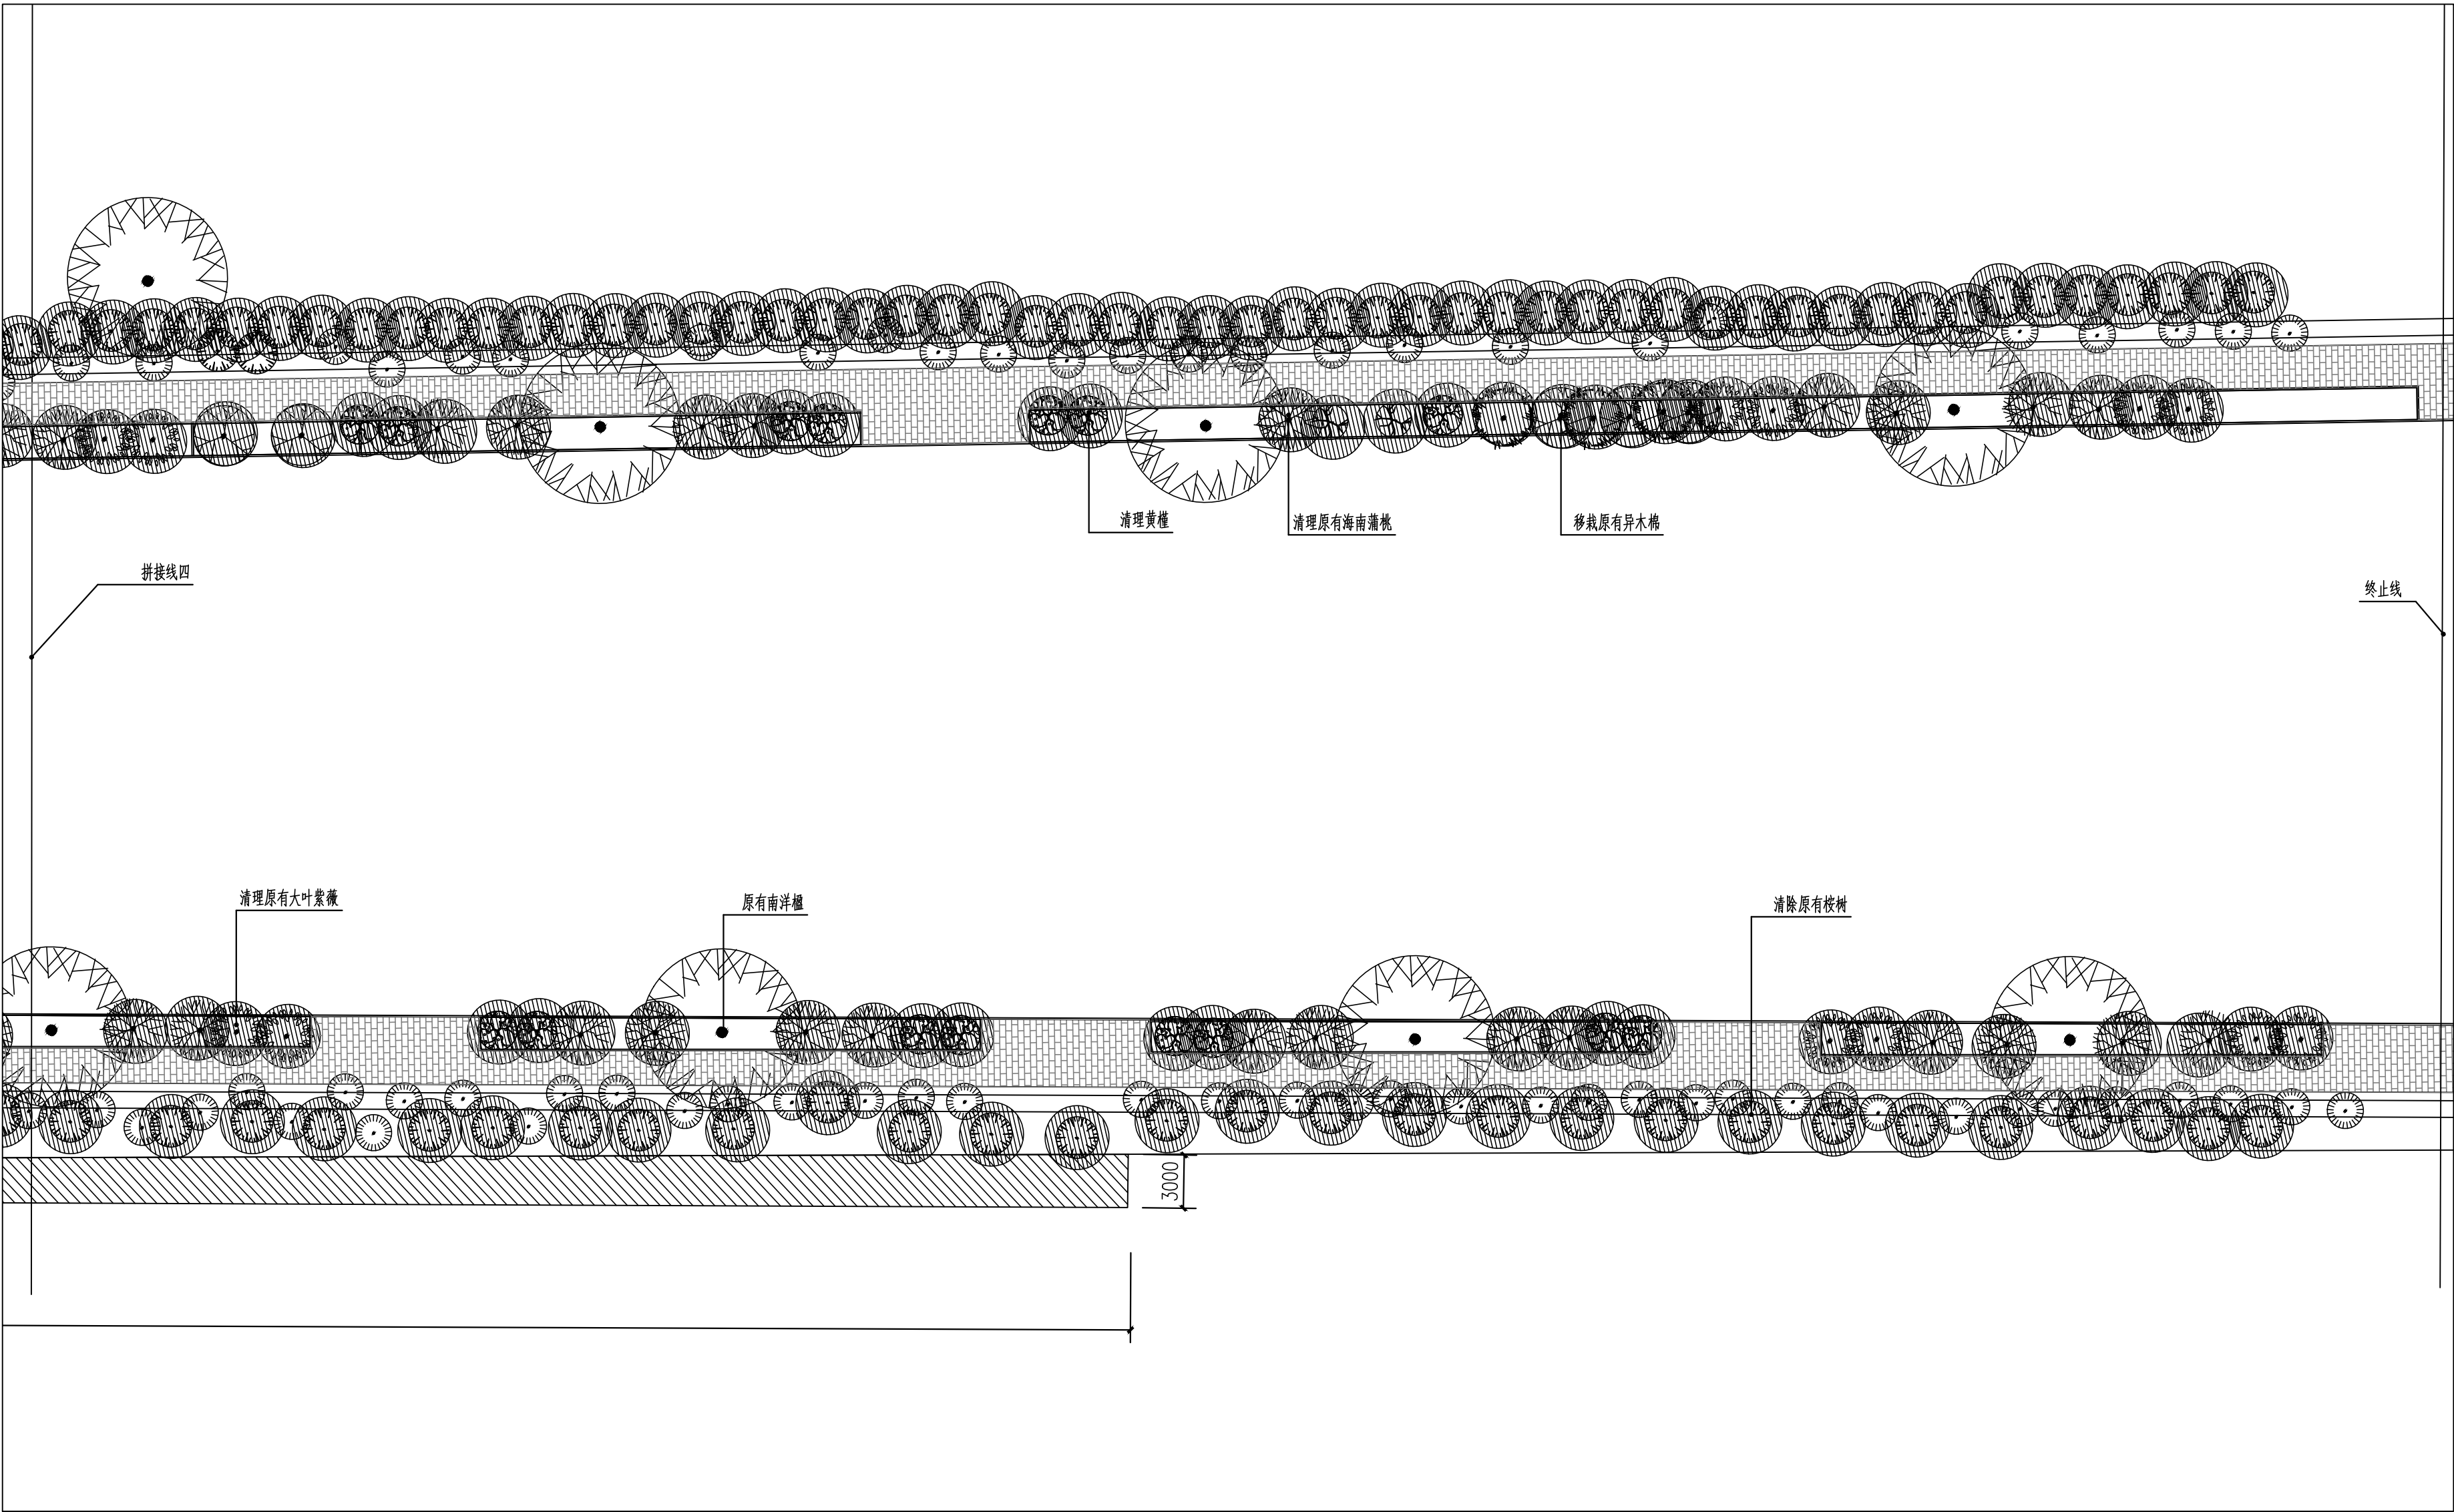

宝华路分区五大树清理 1:300

注：叠加图例●为原有大树需要移栽或清理



百林园林
BAILIN LANDSCAPE

备注:
NOTE

1. 本图未经我司设计师之批准, 不得随意将任何部分翻印, 违者必究。
1. This figure without approval by our designers may not arbitrarily reproduced any part, offenders.
2. 尺寸以图所标数字为准, 施工单位如发现图纸内容与现场有矛盾之处, 应通知项目负责人, 变更后方可施工, 否则施工单位承担所有责任。
2. Size to standard Numbers shall prevail, construction units, such as found drawings content and there was a discrepancy in the scene, should inform the project leader, rear can construction change, otherwise the construction units to undertake all responsibility.

索引图:
KEY PLAN

图纸资料
DRAWING INFORMATION


建设单位
OWNER
东莞市望牛墩镇公用事业服务中心

工程名称
PROJECT
望牛墩镇宝华路绿化提升工程

项目编号 PROJ.NO.	BSZZ-01-000004	
项目负责 PROJ. CAPTAIN	王兰	王兰
专业负责 SPECIAL FIELD	旷浩	旷浩
审定 EXAMINED	卢显友	卢显友
审核 CHECKED	王兰	王兰
设计 DESIGN	牛彦斌	牛彦斌
制图 DRAWING	牛彦斌	牛彦斌
校对 1ST CHECKED	卢燕琪	卢燕琪


图名
TITLE
宝华路第一段苗木种植图
宝华路第二段苗木种植图

设计阶段 DESIGN PERIOD	施工图	版次 EDITION	A
专业 DISCIPLINE	绿化	比例 SCALE	图示
图号 DWG.NO.	LSZZ-01	日期 DATE	2019. 04

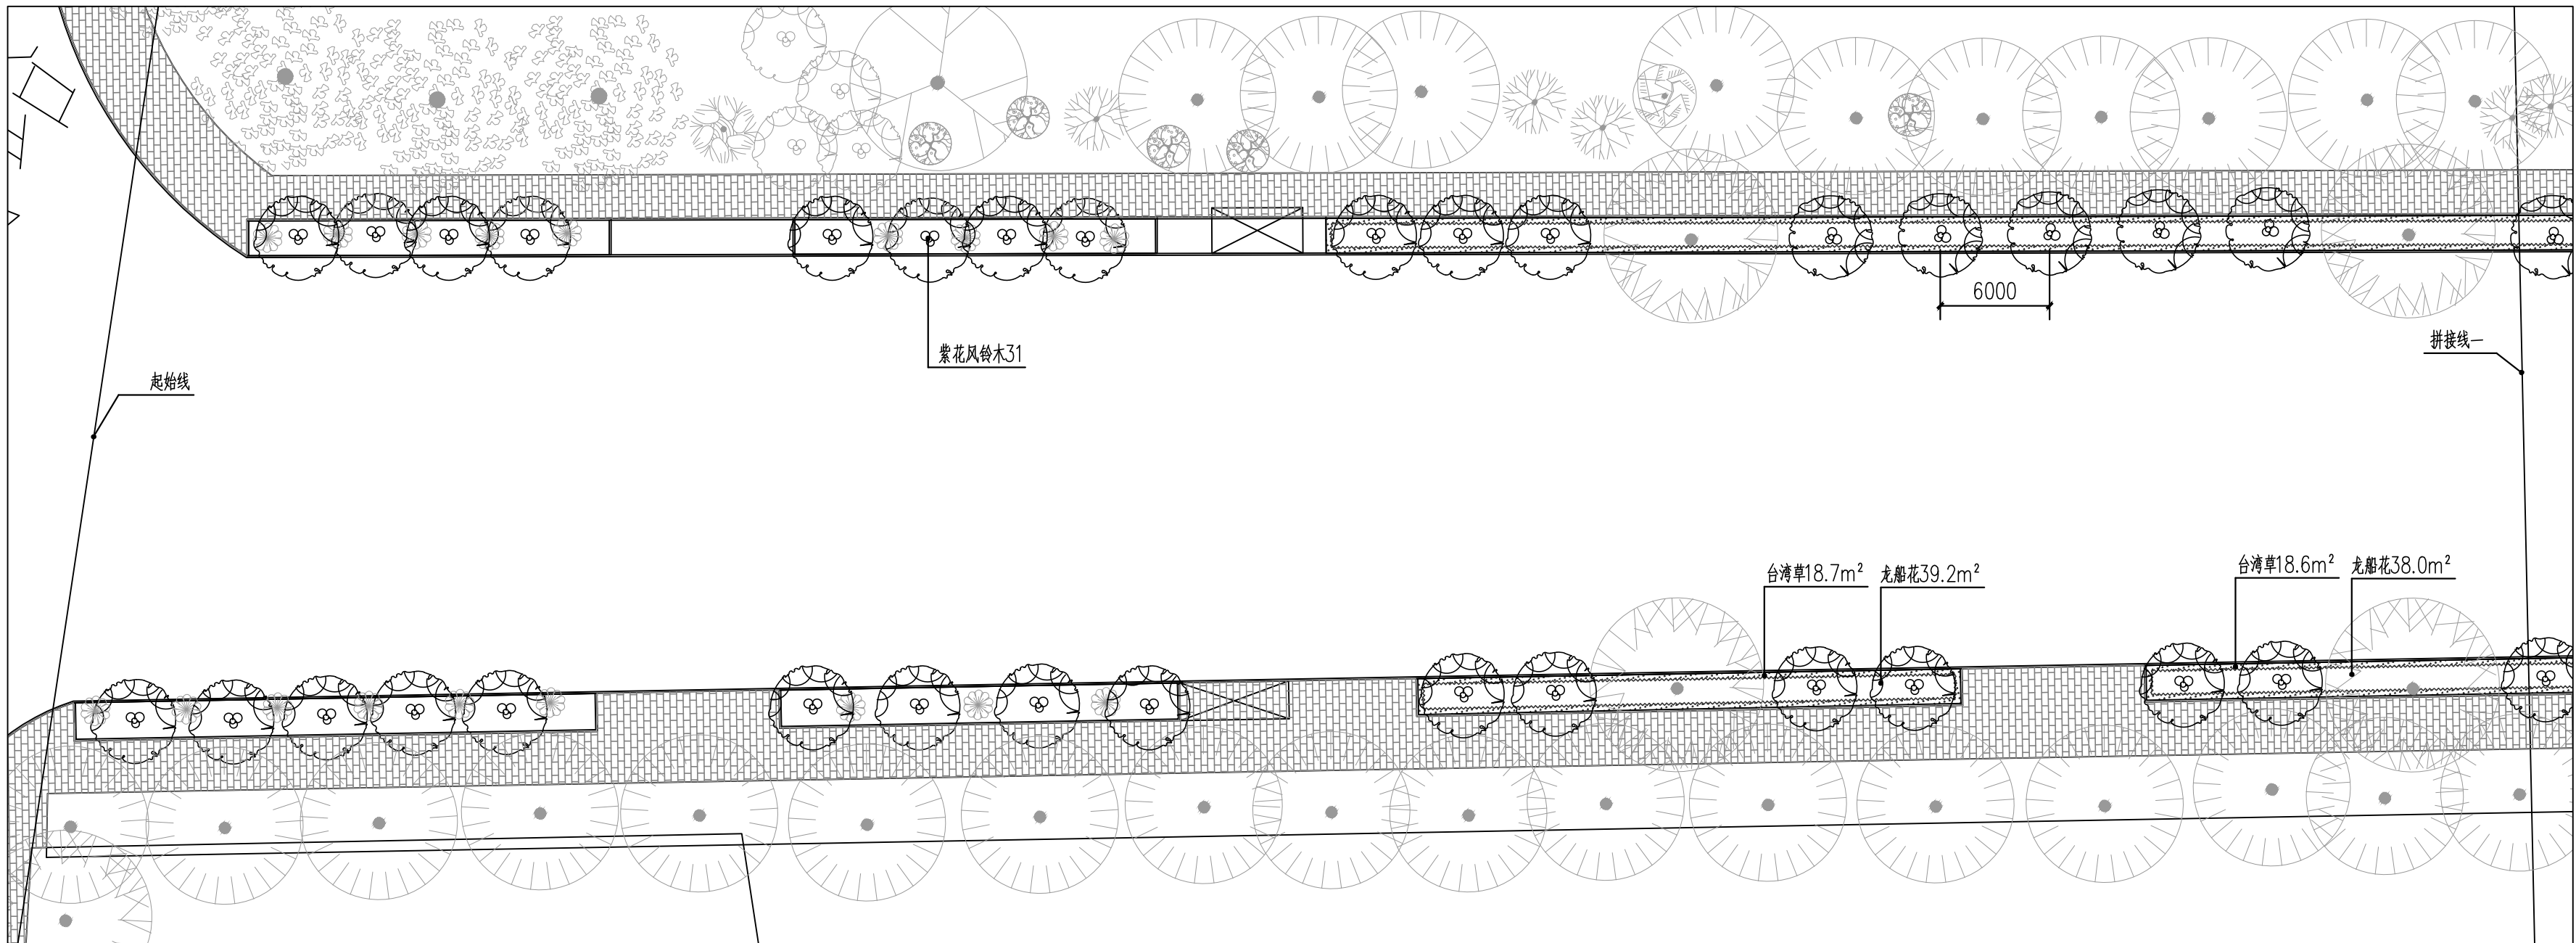

宝华路分区一苗木种植 1:300

注: 种植位置以现场为准。

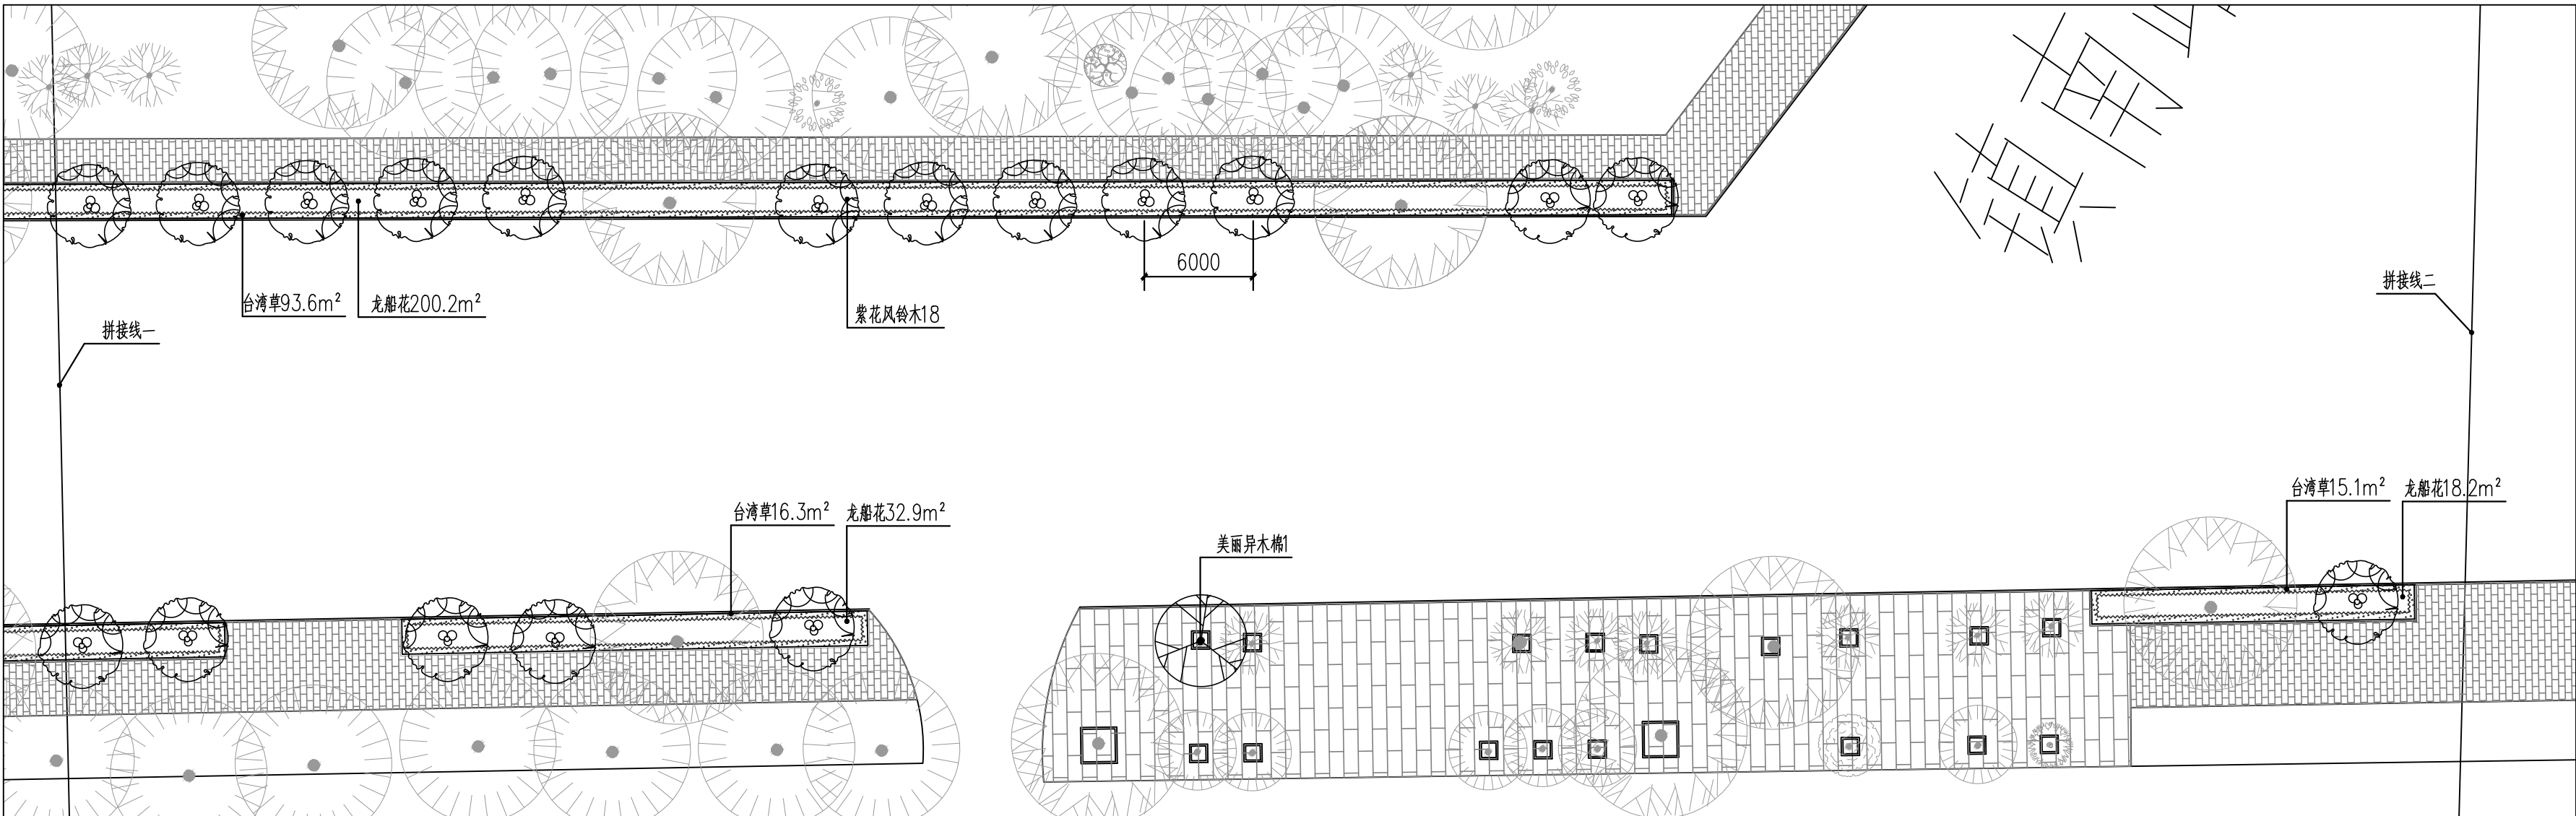

宝华路分区二苗木种植 1:300

注: 种植位置以现场为准。



百林园林
BAILIN LANDSCAPE

备注：
NOTE

1. 本图未经我司设计师之批准，不得随意将任何部分翻印，违者必究。
1. This figure without approval by our designers may not arbitrarily reproduced any part, offenders.
2. 尺寸以图所标数字为准，施工单位如发现图纸内容与现场有矛盾之处，应通知项目负责人，变更后后方可施工，否则施工单位承担所有责任。
2. Size to standard Numbers shall prevail, construction units, such as found drawings content and there was a discrepancy in the scene, should inform the project leader, rear can construction change, otherwise the construction units to undertake all responsibility.

索引图：
KEY PLAN

图纸资料
DRAWING INFORMATION



建设单位
OWNER
东莞市望牛墩镇公用事业服务中心

工程名称
PROJECT
望牛墩镇宝华路绿化提升工程

项目编号 PROJ.NO.	BSZZ20180064	
项目负责 PROJ. CAPTAIN	王兰	
专业负责 SPECIAL FIELD	旷浩	
审定 EXAMINED	卢显友	
审核 CHECKED	王兰	
设计 DESIGN	牛彦斌	
制图 DRAWING	牛彦斌	
校对 1ST CHECKED	卢燕琪	

图名
TITLE
宝华路第三段苗木种植图
宝华路第四段苗木种植图

设计阶段 DESIGN PERIOD	施工图	版次 EDITION	A
专业 DISCIPLINE	绿化	比例 SCALE	图示
图号 DWG.NO.	LSZZ-02	日期 DATE	2019. 04

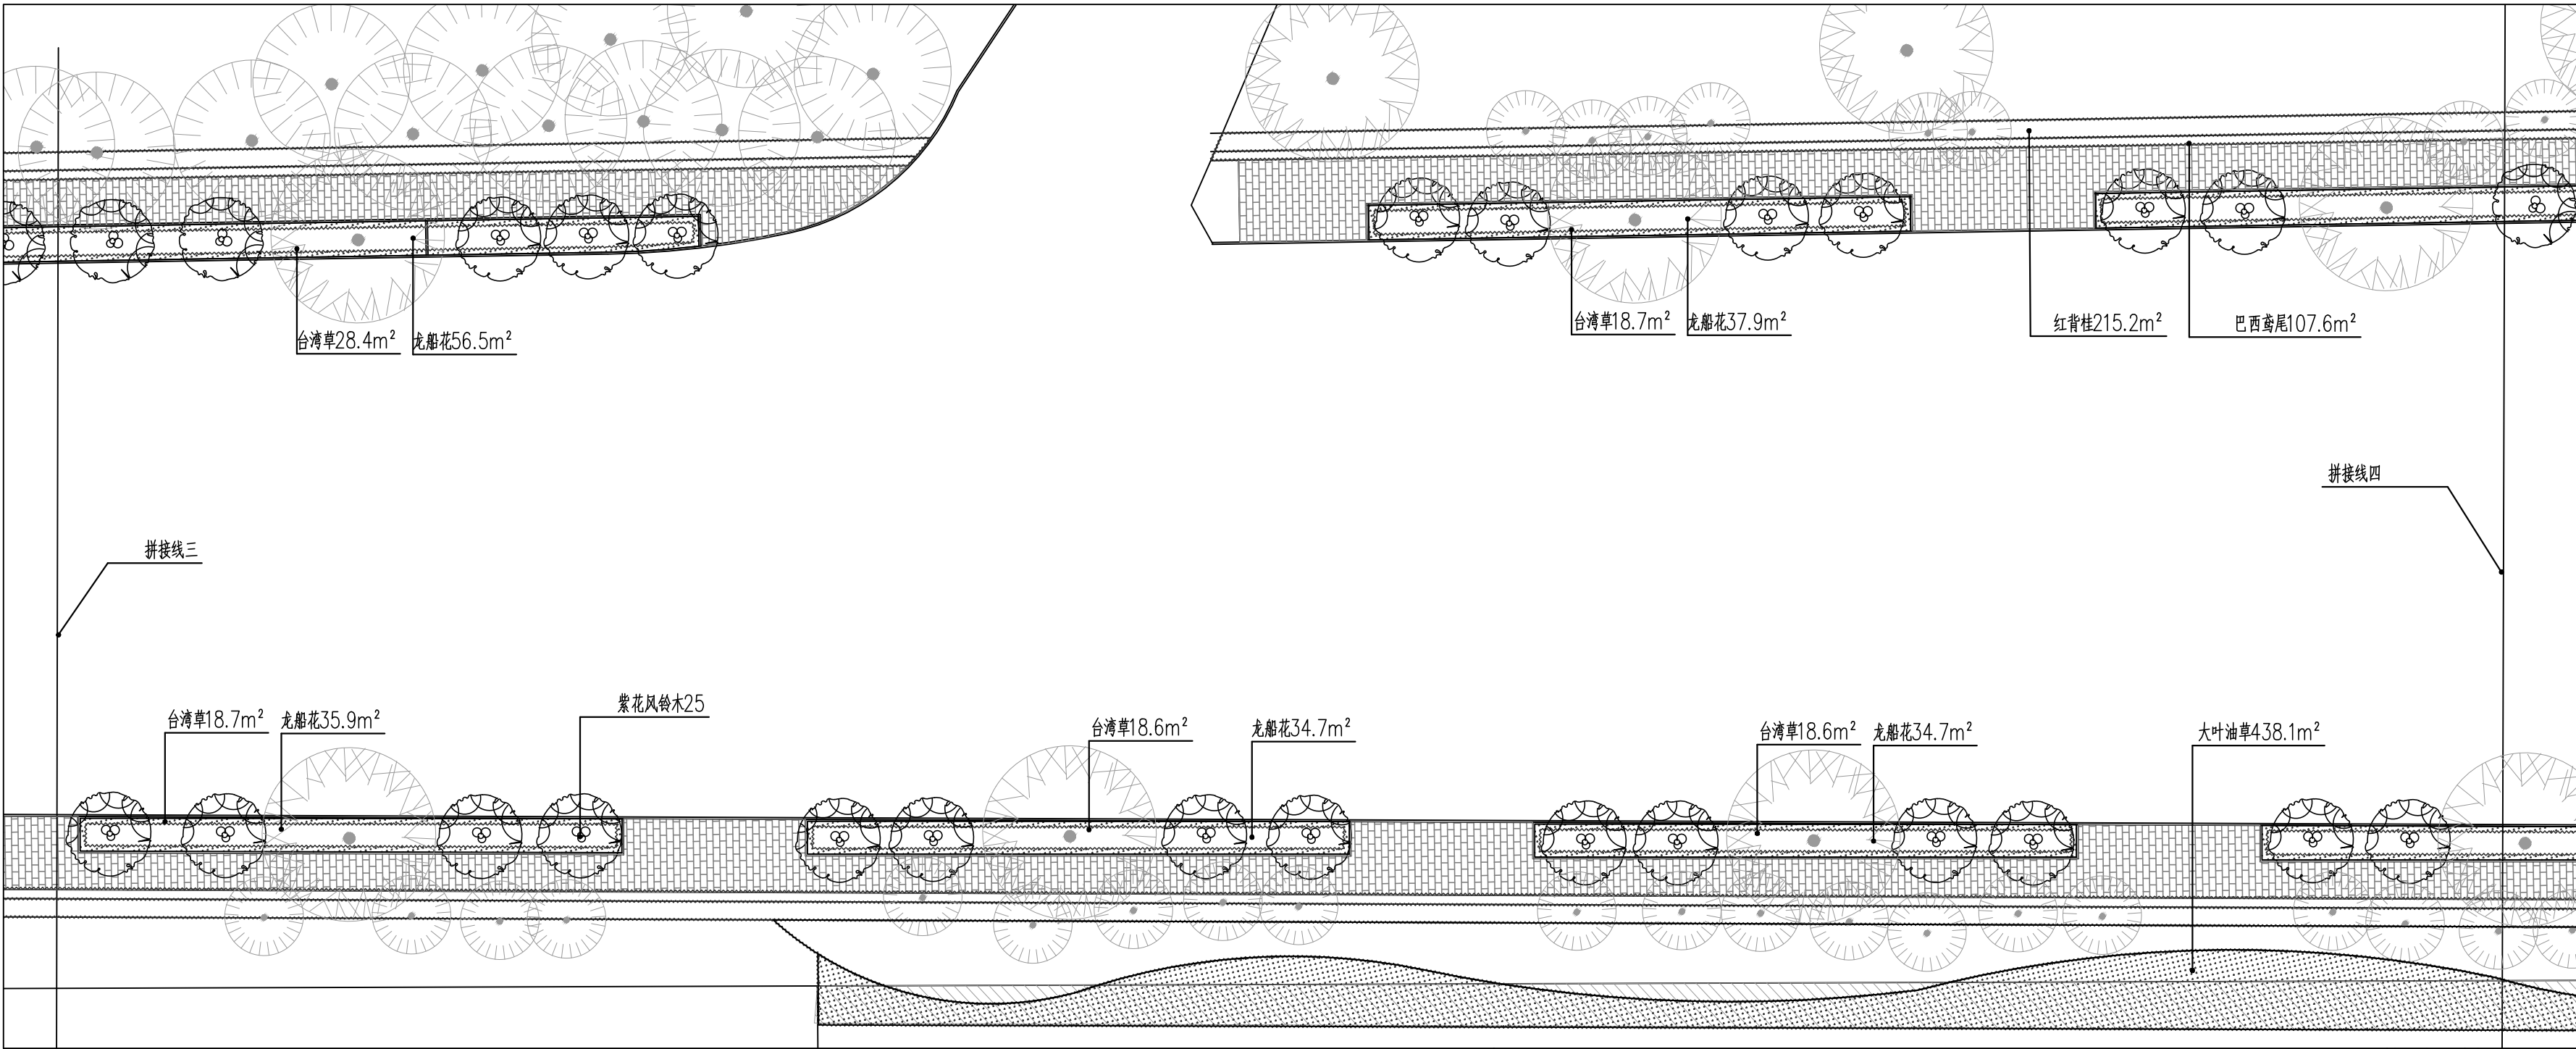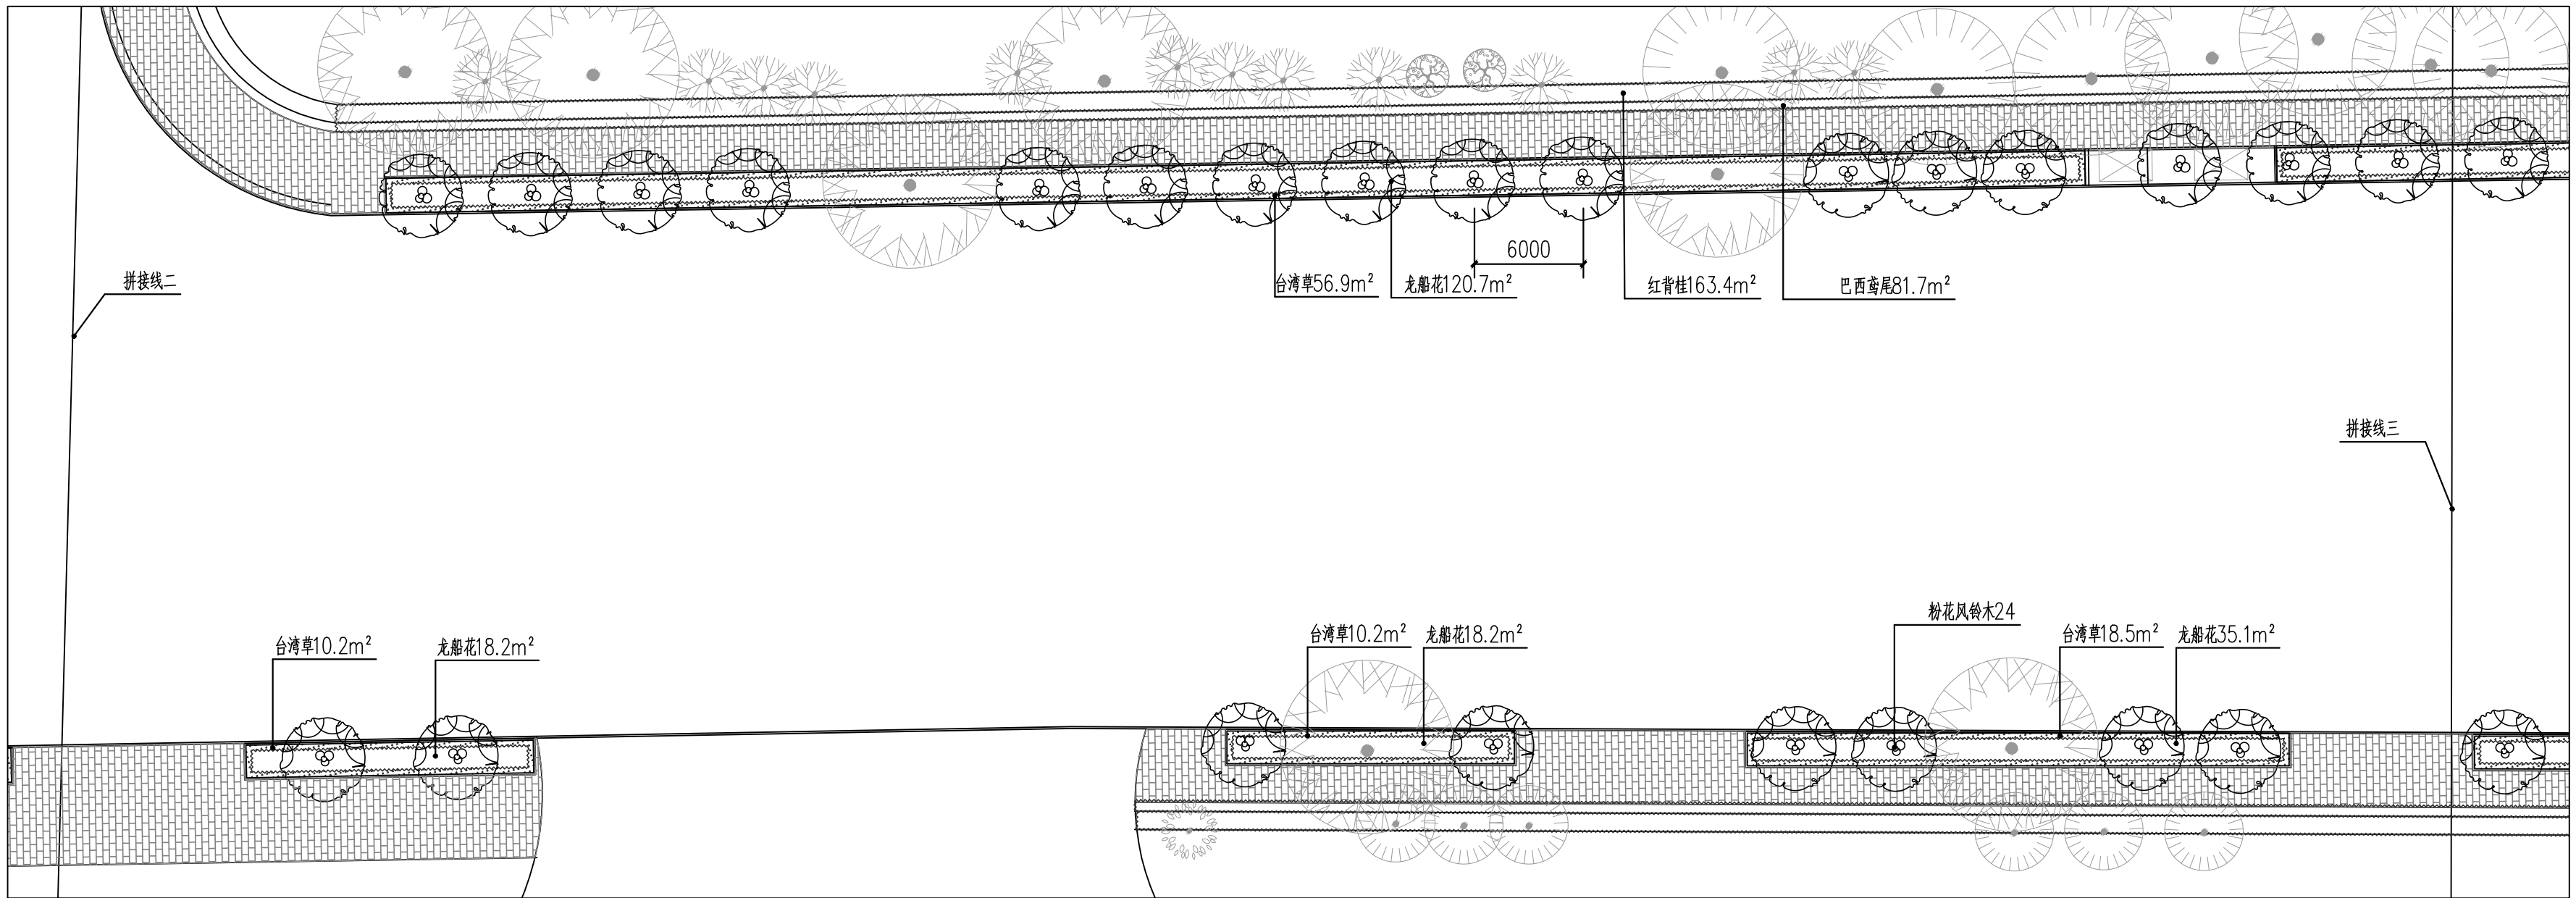



百林园林
BAILIN LANDSCAPE

备注：
NOTE

1. 本图未经我司设计师之批准，不得随意将任何部分翻印，违者必究。
1. This figure without approval by our designers may not arbitrarily reproduced any part, offenders.
2. 尺寸以图所标数字为准，施工单位如发现图纸内容与现场有矛盾之处，应通知项目负责人，变更后方可施工，否则施工单位承担所有责任。
2. Size to standard Numbers shall prevail, construction units, such as found drawings content and there was a discrepancy in the scene, should inform the project leader, rear can construction change, otherwise the construction units to undertake all responsibility.

索引图：
KEY PLAN

图纸资料
DRAWING INFORMATION

建设单位
OWNER
东莞市望牛墩镇公用事业服务中心


工程名称
PROJECT
望牛墩镇宝华路绿化提升工程

项目编号 PROJ.NO.	BSZZ0180004	
项目负责 PROJ. CAPTAIN	王兰	王兰
专业负责 SPECIAL FIELD	旷浩	旷浩
审定 EXAMINED	卢显友	卢显友
审核 CHECKED	王兰	王兰
设计 DESIGN	牛彦斌	牛彦斌
制图 DRAWING	牛彦斌	牛彦斌
校对 1ST CHECKED	卢燕琪	卢燕琪

图名
TITLE

宝华路第五段苗木种植图

设计阶段 DESIGN PERIOD	施工图	版次 EDITION	A
专业 DISCIPLINE	绿化	比例 SCALE	图示
图号 DWG.NO.	LSZZ-03	日期 DATE	2019. 04

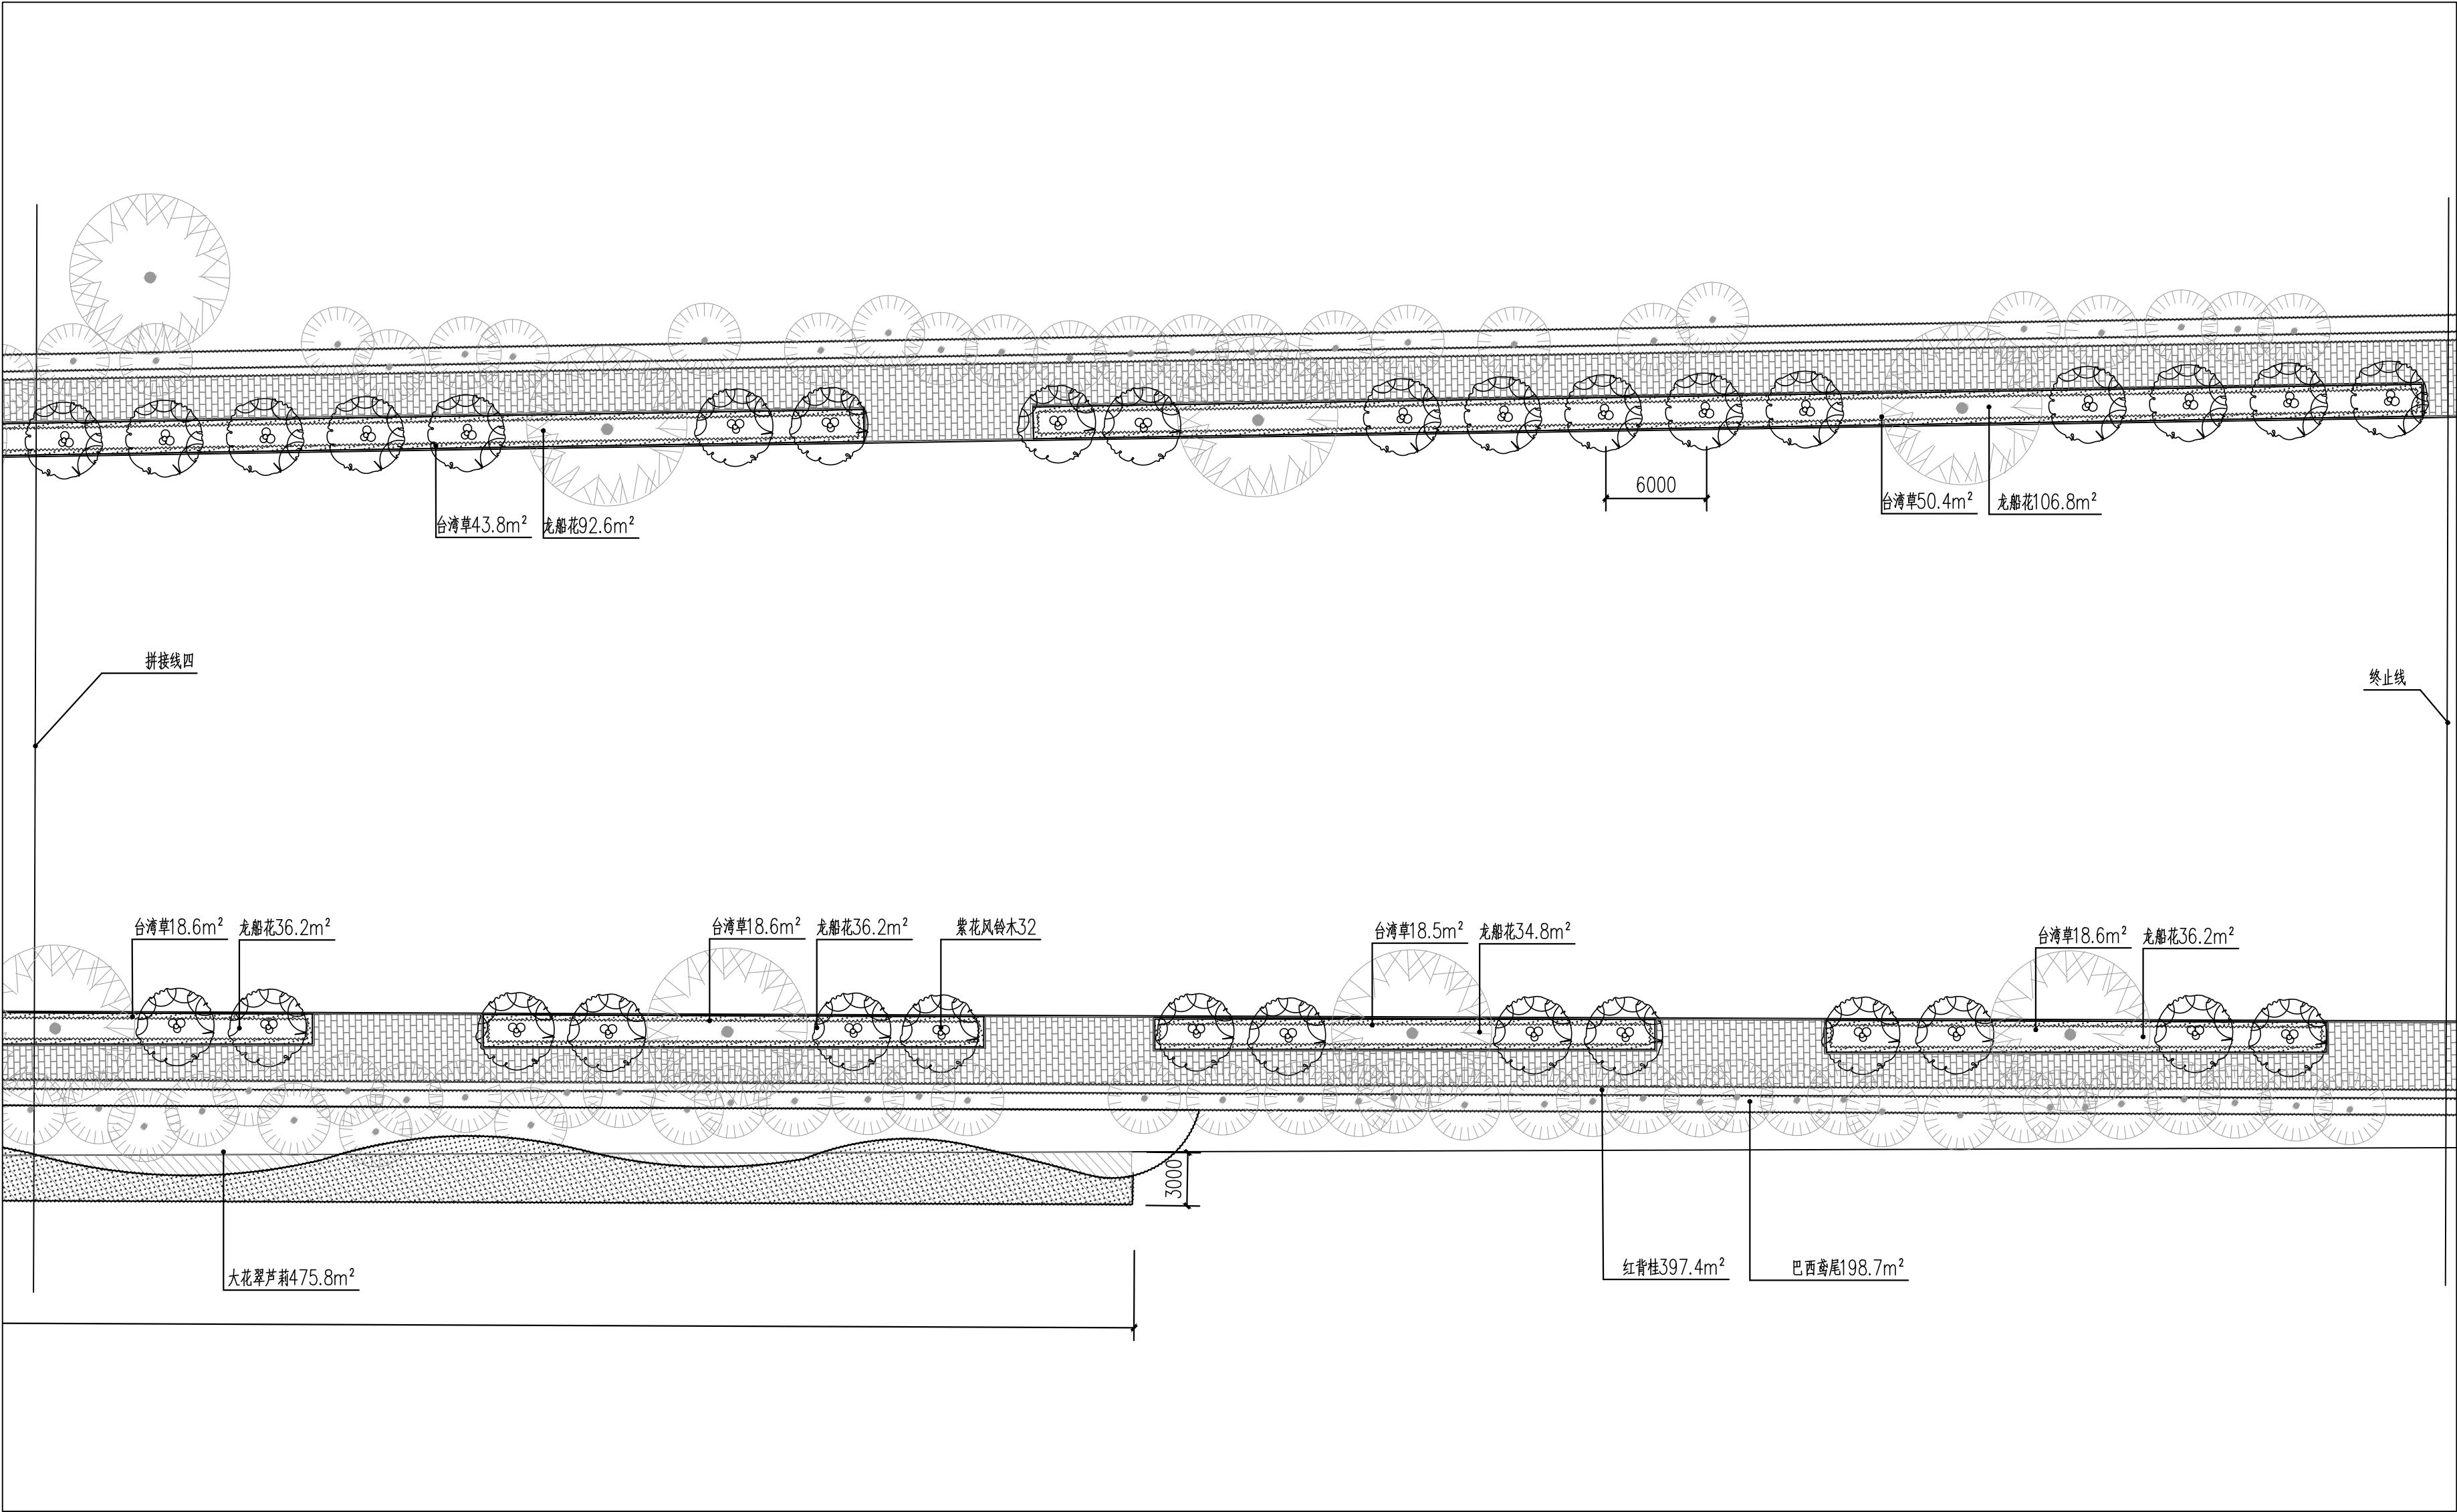

注：种树位置以现场为准。

宝华路分区五苗木种植 1:300



百林园林
BAILIN LANDSCAPE

备注:
NOTE

1. 本图未经我司设计师之批准, 不得随意将任何部分翻印, 违者必究。
1. This figure without approval by our designers may not arbitrarily reproduced any part, offenders.
2. 尺寸以图所标数字为准, 施工单位如发现图纸内容与现场有矛盾之处, 应通知项目负责人, 变更后方可施工, 否则施工单位承担所有责任。
2. Size to standard Numbers shall prevail, construction units, such as found drawings content and there was a discrepancy in the scene, should inform the project leader, rear can construction change, otherwise the construction units to undertake all responsibility.

索引图:
KEY PLAN

图纸资料
DRAWING INFORMATION


建设单位
OWNER
东莞市望牛墩镇公用事业服务中心

工程名称
PROJECT
望牛墩镇宝华路绿化提升工程


项目编号 PROJ.NO.	BLSJ20190624	
项目负责 PROJ. CAPTAIN	王兰	
专业负责 SPECIAL FIELD	旷浩	
审定 EXAMINED	卢显友	
审核 CHECKED	王兰	
设计 DESIGN	牛彦嫔	
制图 DRAWING	牛彦嫔	
校对 1ST CHECKED	卢燕琪	

图名
TITLE
宝华路水乡公园侧水沟平面图
水沟现状断面、水沟填土断面

设计阶段 DESIGN PERIOD	施工图	版次 EDITION	A
专业 DISCIPLINE	绿化	比例 SCALE	图示
图号 DWG.NO.	LSTF-01	日期 DATE	2019. 04

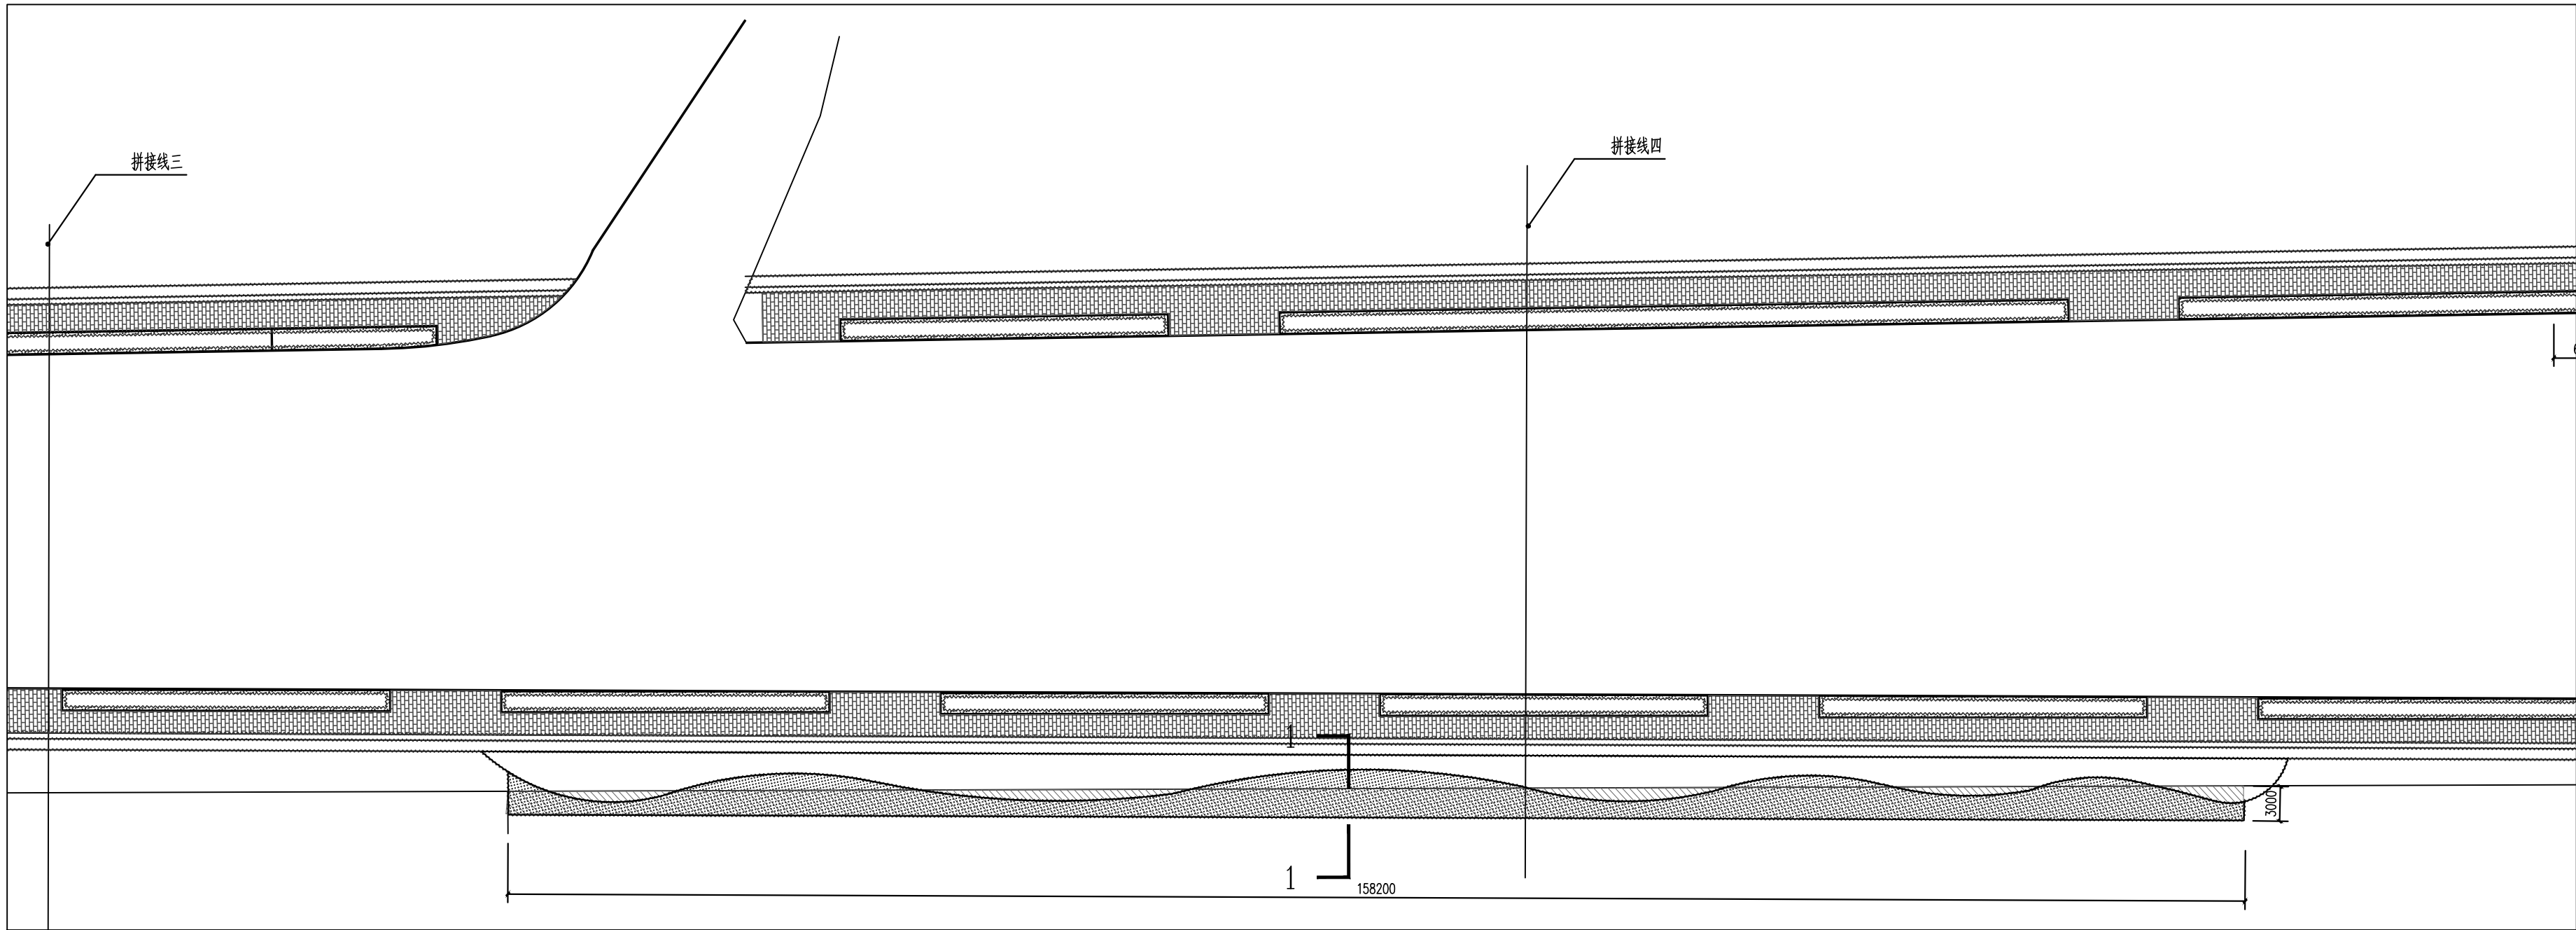

宝华路水乡公园侧水沟平面 1:300

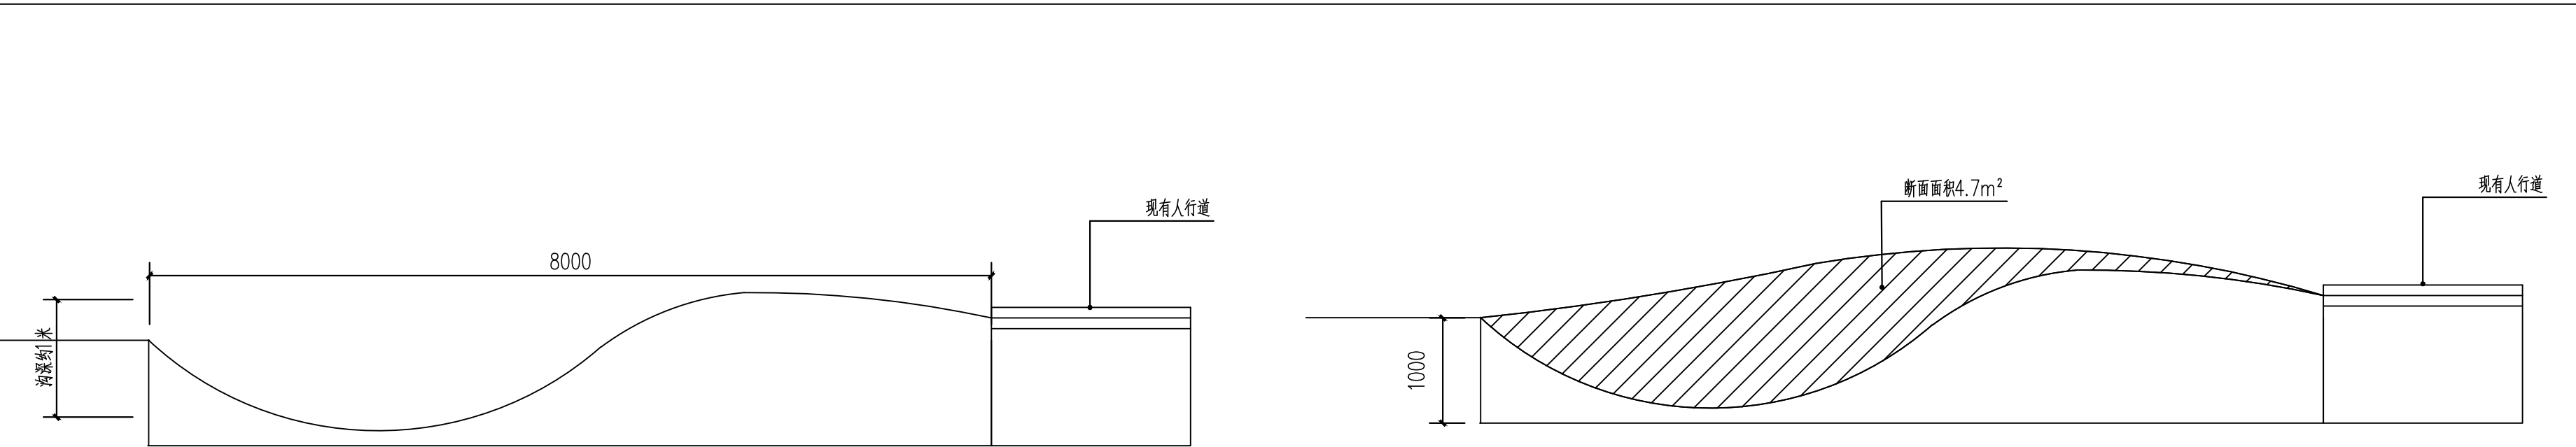

水沟现状断面示意图 1:50

水沟填土断面示意图 1:50

注: 土方量以实际填土量为准。