

望牛墩镇中心区、公园及广场 公共厕所升级改造工程

出图日期：2019年06月

一、设计主要依据

- 1、《高层民用建筑设计防火规范》（GB50016-2014）2014年版
- 2、《建筑内部装修设计防火规范》（GB50222-2017）
- 3、《建筑装饰工程质量验收规范》（GB50210-2013）
- 4、《民用建筑工程室内环境污染控制规范》（GB50325-2001）
- 5、《干挂天然花岗岩，建筑板材及其不锈钢配件》（JC830-1998）
- 6、《建筑材料放射性核素限量》（GB6566-2001）
- 7、建设单位提供的原建筑图纸及相关函件
- 8、现行国家相关设计规范和规定及地方法律法规（不局限于以上所列的规范）。

二、项目概况

- 1、工程概况
本工程为钢筋混凝土框架及部分砖混结构，总建筑面积约720平方米，
- 2、本次装修设计范围
本施工图为东莞市望牛墩镇公用事业服务中心
- 望牛墩镇中心区、公园及广场公厕所升级改造工程。

三、图纸说明

- 1、由于室内功能布局有所调整，根据现有实际情况，本工程原建筑设计设备部分给排水、电气、消防等系统有变更，施工单位需要根据调整后的图纸进行施工安装，为了避免事后在墙身与楼板、吊顶上开洞挖槽而影响墙身、吊顶与楼板的刚度和质量，要求设备管道安装与土建施工单位施工前务必清理各种管线的走向与标高，核对土建所留洞孔位置，如需要调整，应在施工前会同甲方单位、施工单位及设计单位三方协调处理，不得任意调整和修改。
- 2、由于装饰施工图复杂多变，材料、工艺较为繁琐，局部的施工图若存在一些不明确或遗漏之处，请施工单位仔细查明记录备案待图纸交底时进一步明确统一某些局部的特异尺寸或根据现场实际情况需要调整的问题，在施工中与设计单位现场协调解决。
- 3、大面积的装饰饰面材料，如顶、墙面、地面等材料，通过选择样品，经建设单位和设计单位共同商量，对造价与价格有一个整体的比较后，再进行全面实施。
- 4、为了确保设计效果和建设单位的使用要求，所有图纸需经设计单位和施工单位作详细的施工图交底，以补充和完善装饰施工图纸的不足，在施工单位对整个设计图纸和要求完全理解后，再进行施工，如需调整，在施工时以联系单的形式协调解决。
- 5、图纸编号中字母的定义如下：
a、装修--：表示装修平面、顶面、地纹、立面、门详、详图、顶详。
b、电路--：表示电气图。

四、装饰施工说明

- （一） 地面
1、凡有给排水设备或水浸入地面，均做防水处理，防水处理采用水泥基防水涂料（JS防水涂料）1.5mm厚，地面全做墙面做到离地1500mm高，淋浴区墙面2400mm高，并按1%坡度向地漏方向找坡。
2、不同楼地面材料做法的交接处，如发生构造厚度不等现象时，依据施工实际情况，调整垫层厚度，保证地面平整。
3、走道抛光砖地面过长时，地砖与地砖之间留3mm缝处理，避免热胀冷缩的应力。
- （二） 墙面
1、采用环保砖砌筑，地面须做反梁，墙体转角位及间隔超过5米单墙须设置构造柱。
2、墙身石材、瓷砖做法严格按规范施工，饰面颜色确保一致，缝口平整干净。
3、隔墙位置准确，砌体到顶，如出现现场尺寸与图纸矛盾，及时向设计师提出，便于调整处理。
- （三） 吊顶
1、装修天花标高以建筑地面向上为准，如现场实际高度还不到理论标高时,吊顶上一切设备需最大限度上抬，以满足理论标高。
2、木龙骨、轻钢龙骨吊顶及配件：
本工程吊顶木龙骨采用30*40系列配套体系，轻钢龙骨采用不上人50系列（U50*20*0.6）配套体系，贴单层10mm厚纸面石膏板，主龙骨间距控制在1000mm范围内，吊点间距控制在900mm范围内，次龙骨间距控制在300mm范围内。龙骨由厂方（参可耐福品牌）配套，按规范要求和国家标准图实施。
3、根据实际情况检修孔尺寸不小于500*500mm，孔洞四周密封，饰面材料保持一致，纸面石膏板吊顶处的检修口统一用成品石膏板检修口暗藏式。
- （四） 门、窗、家私
所有门、窗、地弹簧、门锁、门铰、闭门器、门趟轨及其他配套五金均除注明者外均按国产上等铜制配件考虑，具体形式牌号选择提供样品，由建设单位和设计单位共同商定。
- （五） 施工及制作
1、木装修造型木档、木构架均要作防火处理，面层为夹板者木档间距不得大于400mm。
2、木构造等不设木档的基层陈版除图中注明外均为18mm厚机制进口枋板芯细木工板或9mm厚夹板（见图例）
3、墙面、平顶等乳液涂料乳胶漆（包含抗菌乳胶漆）施工按验收规范高级质量要求工艺施工，所有木装修油漆（半亚光蜡克漆）按高级清漆工艺施工。
4、饰面夹板除图标注明外均按枫木防火板施工。
5、吊顶天花木龙骨、轻钢石膏板吊顶，详装修施工说明（三）
6、防火门门芯及构造按建筑设计要求实施，门扇表面及玻璃造型（采用防火玻璃）按装饰木门樱桃木饰面实施。装饰木门门扇要求施工单位采用专业厂家制作，以保证木门品质。
7、本设计中陈设部分（橱、柜等固定家具）用材除图标注明的外，所有垫层夹板均为18厚细木工板或12厚夹板表面防火涂料3度。






装饰设计说明（一）

- 8、本工程所有橱、柜、操作台等固定家具由经建设单位和设计单位共同选择，由专业厂家定制，家具样式可参见装修立面图。
- 9、本工程所有楼层指示牌，导向系统由VI系统设计单位另行设计，方案由甲方和监理方、设计方认可。
- （六） 其他
1、与消防、水电安装等施工单位配合，作好孔洞、设备等隐蔽工程的预埋工作，避免返工。
2、凡墙身及天花处需有层道检修及消防栓箱处留检修口以备用。
3、要求公共走道（6米长）、公共卫生间、病房、电梯厅等做三方确定后方可展开施工。
4、工程所涉及的新开门洞、窗洞、服务窗口等均采用镀锌方管或镀锌角钢进行加固。
5、本设计与施工图所标注尺寸均以毫米为单位。
6、说明中未尽事先按图示规定及国家有关施工验收规范执行（JG-7-3-91）。
- （七） 防火要求
本工程属公共洗手间工程，按一级耐火等级进行建筑设计和多层室内装修设计，在遵照原建筑设计的各项防火措施的前提下并参照（GB50222-95）《建筑内部装修消防设计规范》的精神进行实施，所有主要材料耐火等级如下：
1、顶棚--为A级设计要求--轻钢龙骨纸面石膏板，铝扣板，矿棉板。
2、墙面--为A级设计要求--加气混凝土，大理石，抛光面砖及专业内墙板，烤漆玻璃，拉丝不锈钢。
3、地面--以A级要求设计--抛光面砖，防滑地砖，大理石。
部分以B1级要求设计--PVC地胶板。
4、隔断--以A级要求设计--原建筑烧结砖砌块墙，
- 5、固定家具--以B2级要求设计--不露面处均刷防火涂料。
6、装饰织物、窗帘--以B1级要求设计--经阻燃处理织物。
7、其它装饰材料--以B1级要求设计。
8、本工程所有基材涂覆的防火涂料必须选用一级饰面型防火涂料，使胶合板等耐火性能提高到B1级。
防火耐火等级要求是工程质量基本要素之一，施工及备料除图纸注明外必须按照上述要求办理。
- （八） 环保要求
为了预防和控制室内装饰工程中装饰材料产生的室内环境污染，对材料的要求执行《民用建筑工程室内环境污染控制规范》（GB50325-2001,2006年版）
1、I类民用建筑工程室内装修，必须采用E1类人造木板及饰面人造木板。
2、民用建筑室内装修中所使用的木地板及其它木制材料严禁采用沥青类防腐、处理剂。
3、民用建筑工程室内装修中所采用的人造木板及饰面人造板，必须有游离甲醛含量或游离甲醛释放量检测报告，并应符合设计要求和规范的规定。
4、民用建筑工程室内装修中所采用的油漆、涂料、稀释剂和溶剂，严禁使用苯、工业苯、石油苯、重质苯、混苯。
5、严禁在民用建筑工程室内用有机溶剂清洗施工用具。
6、本工程所有采用的人造板及其制品中甲醛释放量必须符合（GB18580-2001）《室内装饰材料人造板及其制品中甲醛释放限量》

四、装饰施工质量要求

- 目录
1.0 轻钢石膏板吊顶
1.1 工序
1.2 质量要求
1.3 保护
2.0 装饰面砖镶贴工程
2.1 环境
2.2 工序
2.3 质量要求
3.0 墙面石板装饰工程
3.1 工序
3.2 环境
3.3 质量要求
4.0 内墙涂料工程
4.1 工序
4.2 质量要求
5.0 哑光漆深刷工程
5.1 工序
5.2 质量要求
6.0 轻钢龙骨吊顶工程
6.1 工序
6.2 质量要求
7.0 木地板铺装工程
7.1 工序
7.2 质量要求
1.0 轻钢龙骨石膏板吊顶（轻钢龙骨参可耐福品牌）
1.1 工序：
（1）严格按图纸将隔墙位置弹线在地面及对应的顶棚上。
（2）按规范将龙骨固定（墙体高于4.2M要加水水平支撑，一般每米一道支撑，龙骨支撑卡必须按要求上满卡严），固定龙骨射钉单距500—1000mm。
（3）根据墙体实际高度尺寸，裁好硅酸钙板靠紧龙骨，用自收螺丝固定在龙骨上,螺丝间距最好为300mm。
1.2 质量要求：
（1）沿地、沿龙骨必须固定，上下吻合，尺寸正确。
（2）横竖向龙骨相连必须牢固，与面层粘钉要牢固、平整。
（3）面层平整无破损和裂纹。
（4）阴阳角方正，角线垂直。
（5）预埋件、管件、电器装饰及时准备一次验收合格。
（6）硅酸钙板面垂直平整度为2mm，阴阳角方正垂直为3mm，接缝高低限制2mm。
1.3 保护：
（1）硅酸钙板面隔墙装饰完毕，请求验收，合格后交下道工序施工。
（2）隔墙两面不准任何建筑材料挤压或支撑。
（3）现场硅酸钙板堆放时必须平放，防止变形。

- 2.0 装饰面砖镶贴工程
2.1 环境：
（1）主体结构验收合格，水、电管线预埋完毕，验收合格。
（2）开关、龙头甩出墙面并已定位，门窗框已定好，卫生洁具，五金预埋砖预埋完毕，基体表面具有足够的稳定性与刚度，基底过于光滑要凿毛处理，基体表面残留的砂浆、尘土及油渍应清除刷洗干净。
2.2 工序：
（1）基层处理
（2）找平层施工
（3）选砖
（4）设砖
（5）预排
（6）釉面砖墙面镶贴施工
以上工序严格按规范要求进行。
2.3 质量要求：
（1）釉面砖墙面品种颜色必须符合设计要求，不得有裂纹及缺楞吊角砖上墙。
（2）釉面砖必须粘贴牢固不空鼓。
（3）出水的水、电等开关及附件周围与瓷砖必须吻合。
（4）表面砖表面偏差如下，用2mm靠尺板检查表面垂直2mm，平整2mm，接缝垂直3mm，接缝高低差0.5mm，用20cm方尺检查阴阳角方正2mm。
3.0 墙面石板装饰工程
3.1 工序：
（1）制作施工大样图
（2）基底处理
（3）找平放线
（4）板材检验和修补
（5）施工
3.2 环境：
主体结构验收合格，水、电管线预埋完毕，电器开关、龙头位置甩出墙面并已定位，门窗框已定位好，验收合格，预留出大理石装饰位位置等。
3.3 质量要求：
（1）花岗岩在装饰时，品种颜色必须符合设计要求，不得有裂纹或缺楞吊角的欠缺或其它质量问题，光洁度国产材料必须90度以上，进口材料必须90度以上。
（2）出墙面的水、电、风等电器必须与石面墙吻合。
（3）镶贴面表面整洁，缝隙均匀。

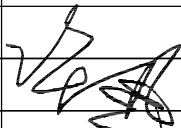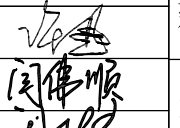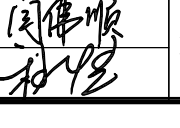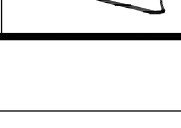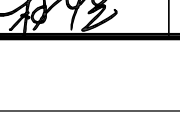	深圳德普思建筑设计有限公司 SHENZHEN DEPUS ARCHITECTURAL DESIGN CO., LTD	设计资质等级：建筑工程甲级 证书号：A144025149 地址：广东省深圳市福田区福保街道 槟榔道一号吉虹研发大楼B栋602 邮编：518000 电话：0755-28726615	传 真：0755-28726615 电子邮箱：szdepus@163.com 东莞分公司 地址：东莞市东城区大井头路 239号洋富创富中心一楼 电话：0769-23229929	职 责	姓 名	签 署	职 责	姓 名	签 署	建设单位	东莞市望牛墩镇公用事业服务中心	子项名称	设计说明	设计阶段	施工图	专 业	装 饰
				审 定	许 迅		项目负责人	许 迅						工 程 号	子 项 号	图 号	版 次
				审 核	许 迅		校 对	闫伟顺							01	WB-01	1
				专业负责人	许 迅		设 计	程 恒						比 例	1:100	日 期	2019. 06

(4) 允许偏差范围：

项目	允 许 偏 差			
	光面、镜面天然石 (mm)	粗磨面、麻面 (mm)	水磨大理石 (mm)	水磨石 (mm)
主面垂直	2	3	2	2
表面平整	1	3	1	2
阳角方正	2	4	2	2
拼缝平直	2	4	2	2
墙裙上口平直	2	3	2	2
接缝高低	0.3	3	0.3	0.5
接缝宽度	0.3	1	0.3	0.5

(5) 施工操作必须严格按施工验收规范施工，不得有空鼓等现象，外

4.0 内墙涂料工程

4.1 工 序：

- (1) 基层必须清扫干净
- (2) 基层刮补
- (3) 批荡
- (4) 打砂纸
- (5) 深刷

4.2 质量要求：

- (1) 不允许起皮、掉粉、漏刷、透底及碱咬色。
- (2) 不允许流坠疙瘩及颜色点状分布。
- (3) 颜色一致，均匀的刷改。
- (4) 装饰线、分色线平直。
- (5) 五金玻璃门窗、灯具要洁净。

5.0 哑光漆深刷工程

5.1 工 序：

- (1) 基层处理
- (2) 点漆片修色
- (3) 涂刷哑光漆

5.2 质量要求：

- (1) 不允许漏刷脱皮，木纹要清除，棕眼要刮平。
- (2) 漆面光亮柔和无挡手感。
- (3) 拼色一致无刷改，不允许起楞皱皮。
- (4) 五金、玻璃干净无漆迹。

6.0 轻钢龙骨吊顶工程

6.1 工 序：

- (1) 吊顶之前，应将室内管道，线路，较重的灯、扇装饰就绪。
- (2) 吊顶之前必须按要求，用水水平仪或水平尺沿墙四周作出水平标高。
- (3) 根据设计要求，确定吊点位置。
- (4) 固定龙骨，用自攻螺丝固定硅酸钙板。

6.2 质量要求：

- (1) 轻钢龙骨，T型钢钢，吊顶材质必须符合设计要求。
- (2) 主龙骨，次龙骨位置必须正确，连接牢固，无松动。
- (3) 吊杆位置正确，钢木骨架的吊杆、主梁、搁棚、主筋、横撑，材质必须顺直无弯曲，无弯型，木吊杆无劈裂。
- (4) 基层必须清扫干净，饰面板表面应平整，不得有污染、折裂、缺棱掉角、碰伤等缺陷，应均匀一致。

7.0 木地板铺装工程

7.1 工 序：

- (1) 铺设前先在墙四周按设计要求标高弹线磨平。
- (2) 铺基层。
- (3) 铺面层。
- (4) 打刨、磨平。
- (5) 刷油、上蜡。

7.2 质量要求：

- (1) 搁棚与基层接触面必须进行防腐处理，必须牢固，稳定。
- (2) 在水泥砂浆找平层或混凝土垫层上粘贴木地板面层，应牢固，粘贴材料不应溢出层面。
- (3) 在铺装木板层面时，木材含水率不应超过规范规定。
- (4) 木地板面层应刨光，已刨光面不应有线搓和毛刺，刷清漆的木地板面层在同一房间内颜色均匀一致。
- (5) 木地板面层和踢脚板的接缝应严密、顺直，个别处的缝隙其宽度不超过1mm。

8.0 石材地面安装工程

8.1 工 序：

- (1) 检查基层或垫层安放妥当，修饰好。
- (2) 确定线条水平和图案，并加以保护，防止石材被弄乱。
- (3) 在安装前清洗石材，使其边缘、表面污物和杂质清除，不得使用钢丝刷或其它会破坏其外露表面或在上面留下痕迹的工具。
- (4) 基层处理。
- (5) 试拼与试排。
- (6) 安装。

8.2 石材加工：

- (1) 将石材加工成所需要的镶板尺寸和厚度，按照说明，加工出基层楼梯踏步、竖板之形状。
- (2) 严格按照设计和细节图以及批准的制配进行制作：
 - a、按要求准确切割石材，保证尺寸正确。
 - b、提供砂是干净、坚硬、尖锐硅质材料，至少有5%的湿度，所有砂经过筛选。
 - c、水；新鲜、干净之自来水，不要使用普通盐含量0.5%或更多的水。
 - d、灰浆在26度以下，则在搅拌后2小时之内使用，若搅拌的温度在10度以下，则在搅拌后2小时30分钟内使用。
 - e、灰浆中不得使用防冻合成物。

8.3 质量要求：

- (1) 所有材料符号设计要求，品种，规格，颜色，图案及镶贴方法符合设计要求。
- (2) 饰面块不得有歪斜，翘曲，缺棱掉角，裂缝等缺陷。
- (3) 饰面工程的表面不得有变色、起碱、污点、砂浆流痕和显著光泽受损坏，突出的线管、支撑物等部位镶贴的饰面砖应套割镶贴吻合。
- (4) 表面平整不大于1mm，立面垂直不大于2mm，阳角方正不大于2mm，接缝平直不大于2mm，接缝高低不大于0.3mm。

9.0 五金

装饰设计说明（二）

9.1 材 料：

- (1) 所有五金器具必须防止生锈和沾染，应该是使用最好质量的材料，承包公司所使用的材料应严格遵照说明书上所要之规格，任何偏差必须征得设计师方面的同意。
- (2) 承包公司在实际装配前，必须向甲方和设计单位提供所有五金器具样板以得其同意，或提供试样由设计师和甲方选样施工。

9.2 完 工：

在完成工作时所有五金器具都应擦油、清洗、磨光和可以操作。

10.0 金属工程

10.1 镀锌：

镀锌物件应充分而且均匀的涂锌，没有锈、裸斑和其它缺陷，钻螺丝孔、焊接、切割等应在镀锌以前进行，若部件较大，或者不可以在现场改变时，未镀锌部位在按照漆工规定以前应涂2层镀锌漆。

11.0 装配玻璃

11.1 工 艺：

- (1) 准确的把所有玻璃切割成适当尺寸，这尺寸允许边与边之间有正确容限。
- (2) 划线和小凸嵌线必须在水平线位，注意在装配过程中不要把框架弄潮湿。
- (3) 安装槽要清洁，没有任何灰尘和其它有害物质，所有螺丝和其它固定设备都不能在槽中突出来，所有框架的调整将在安装玻璃之前进行，所有密封胶在完工时要清洁、平滑边角尖锐。

11.2 清洗和修整：

搬去所有帮助工作的东西和多余的安装材料，室内外清洗，没有任何刮痕，更换在室内装饰和实际完工之前打碎的玻璃和其它装配材料。

12.0 木 工

12.1 材 料：

材料用最好的类型，必须经过烘干后才能使用，自然生长的木材没有虫蛀、松散或其它缺点，锯成方条型，并且不会翘曲、爆裂及其它因为处理不当而引起的缺点，饰面材料板要求用最好的木材，不软芯，没有虫蛀和蜜蜂洞及其它缺点，湿度不能大于15%，胶合板要求质量最好，没有任何缺点。

12.2 防火处理：

所有木材用于有可能接触火灾或邻近可能发生火灾危险的地方均要涂上三层当地政府批准的防火漆，承包公司要在实际施工前送防火样本给设计师批准，才能开始实际施工。

12.3 工艺和制造：

(1) 尺寸：
所有装饰的木材都要经过锯放，钻或其它加工，加工成规格符合规定的恰当尺寸和形状，至于装饰木材之微小尺寸的地方，每个装饰表里允许3mm作加工用，所有实际尺寸在尺寸的详细图则标明，然而承包公司必须牢记所有尺寸，必须在工地上核实，如图样或规格里与实际工地有任何偏差，应立即通知甲方与设计单位，便于及时调整处理。

12.4 收缩度：

所有木工制作安排，接合和安装时做任何部分和任何方面的收缩度不曾损害其强度和装饰品之外观，不会引起相邻材料和结构的破坏。

12.5 容限（容许度）

所有木工制品和安在房里的骨架（无论是砖、石结构还是框架结构）之间的连接处有一定的容限，以便任何不规则沉陷或其它移动将能得到适当的调整。

12.6 接 合：

- (1) 木制品应严格按照图样的说明建造，在没有特别指示有地方接合，应是该位置接合之公认的形式。
- (2) 胶水接合法适用于不必预防收缩和其它连接地方的移位需要紧密接合的地方，所有胶水接合将要用交叉设标或其它加固之法。
- (3) 所有铁钉等打进去并加上油灰，胶合表面接触表面必须用锯或刨进行终饰，所有工具的刀刃必须尖利，应避免摩擦刨光，夹板表面需用胶水接合的地址，必须用砂纸或玻璃磨砂纸轻磨光，绝不允许砂或玻璃砂纸粘住和引起摩擦。
- (4) 工程中有许多需要胶水接合的地方都使用同样的程序，需要清洁的表面须清洁，没有灰尘没有锯尘，没有油渍和其它污染。

13.0 PVC地板板铺装工程

13.1 环 境：

- (1) 地坪必须绝对坚硬、平整、干燥、光滑，且其结构可靠。
- (2) 地坪必须无裂缝和其它不规则结构，也不得有油漆、灰浆、油类、膏脂或其它可能影响粘性的物质污染。
- (3) 平坦度：使用2mm水准器的最大曲度：7mm

13.2 工 序：

- (1) 基层处理
- (2) 沿着引线铺设第一排，确保片材按照管线照射下来的方向沿纵向铺设。
- (3) 将片材折叠回至一半位置。
- (4) 用带齿齿的刮刀涂刷一层粘稠的丙烯酸胶粘剂。
- (5) 手动使卷材平整，然后用一个65公斤的地板滚子滚压。
- (6) 必要时，24小时后热焊接合处。

13.3 质量要求：

- (1) 颜色一致。
- (2) 分线平直，接缝平整，无起翘。
- (3) 表面洁净

3、平顶

(1) 轻钢石膏板吊顶

a、防水硅酸钙板底（接缝处贴穿孔孔线带）

b、乳胶漆老粉满刮腻子找平

c、乳胶漆三度罩面

五、楼梯面、墙面、平顶作法

1、楼地面

- (1) 地砖地面（总厚度50mm）
 - a、8mm厚地砖面层（1；1水泥砂浆擦缝）
 - b、20mm厚1；3水泥砂浆粘结层（面撒干水泥）
 - c、基层见原建施图
- (2) 地砖楼面（总厚度50mm）
 - a、10mm厚地砖面层（1；1水泥砂浆擦缝）
 - b、20mm厚1；3水泥砂浆粘结层（面撒干水泥撒水湿润）
 - c、20mm厚1；3水泥砂浆找平层
 - d、纯刷水泥一层
 - e、现浇钢筋混凝土楼板
- (3) 大理石地面（总厚度50mm）
 - a、20mm厚大理石面层
 - b、浇筑水泥浆一层
 - c、30mm厚1；3水泥砂浆结合层
 - d、基层见原建施图

(4) 大理石楼面（总厚度50mm）

- a、20mm厚大理石面层
- b、30mm厚1；3水泥砂浆结合层
- c、现浇钢筋混凝土楼板
- d、基层见原建施图

(5) PVC地板楼面（总厚度50mm）

- a、20mm厚大理石面层
- b、30mm厚1；3水泥砂浆结合层
- c、现浇钢筋混凝土楼板
- d、基层见原建施图

(6) PVC地板板楼面（总厚度50mm）






- a、2mm厚PVC地板板面层
- b、3mm厚自流平找平层
- c、45mm厚1；3水泥砂浆找平层
- d、基层见原建施图


(7) PVC地板板楼面（总厚度50mm）

- a、2mm厚PVC地板板面层
- b、3mm厚自流平找平层
- c、45mm厚1；3水泥砂浆找平层
- d、现浇钢筋混凝土楼板

2、墙面

- (1) 乳胶漆墙面
 - a、1；3粗纸巾灰砂底
 - b、1；2粗纸巾灰砂粉平
 - c、细纸巾灰光面
 - d、乳胶漆老粉腻子
 - e、乳胶漆三度
- (2) 瓷砖墙面
 - a、1；3水泥砂浆找平
 - b、1；0.5；2水泥纸巾灰砂粘贴层
 - c、瓷砖贴面，白水泥擦缝
- (3) 水泥砂浆粉刷
 - a、1；3水泥砂浆底
 - b、1；2.5水泥砂浆面层

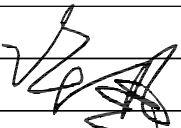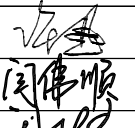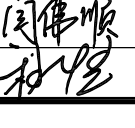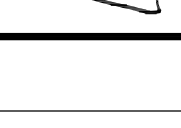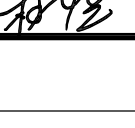	深圳德普思建筑设计有限公司 SHENZHEN DEPUS ARCHITECTURAL DESIGN CO., LTD	设计资质等级：建筑工程甲级 证 书 号：A144025149 地 址：广东省深圳市福田区福保街道 槟榔道一号吉虹研发大楼B栋602 邮 编：518000 电 话：0755-28726615	传 真：0755-28726615 电子邮箱：szdepus@163.com 东莞分公司 地 址：东莞市东城区大井头路 239号洋富创富中心一楼 电 话：0769-23229929	职 责	姓 名	签 署	职 责	姓 名	签 署	建设单位	东莞市望牛墩镇公用事业服务中心	子项名称	设计说明	设计阶段	施 工 图	专 业	装 饰
				审 定	许 迅		项目负责人	许 迅						工 程 号	子 项 号	图 号	版 次
				审 核	许 迅		校 对	闫伟顺							01	WB-02	1
				专业负责人	许 迅		设 计	程 恒						比 例	1:100	日 期	2019. 06

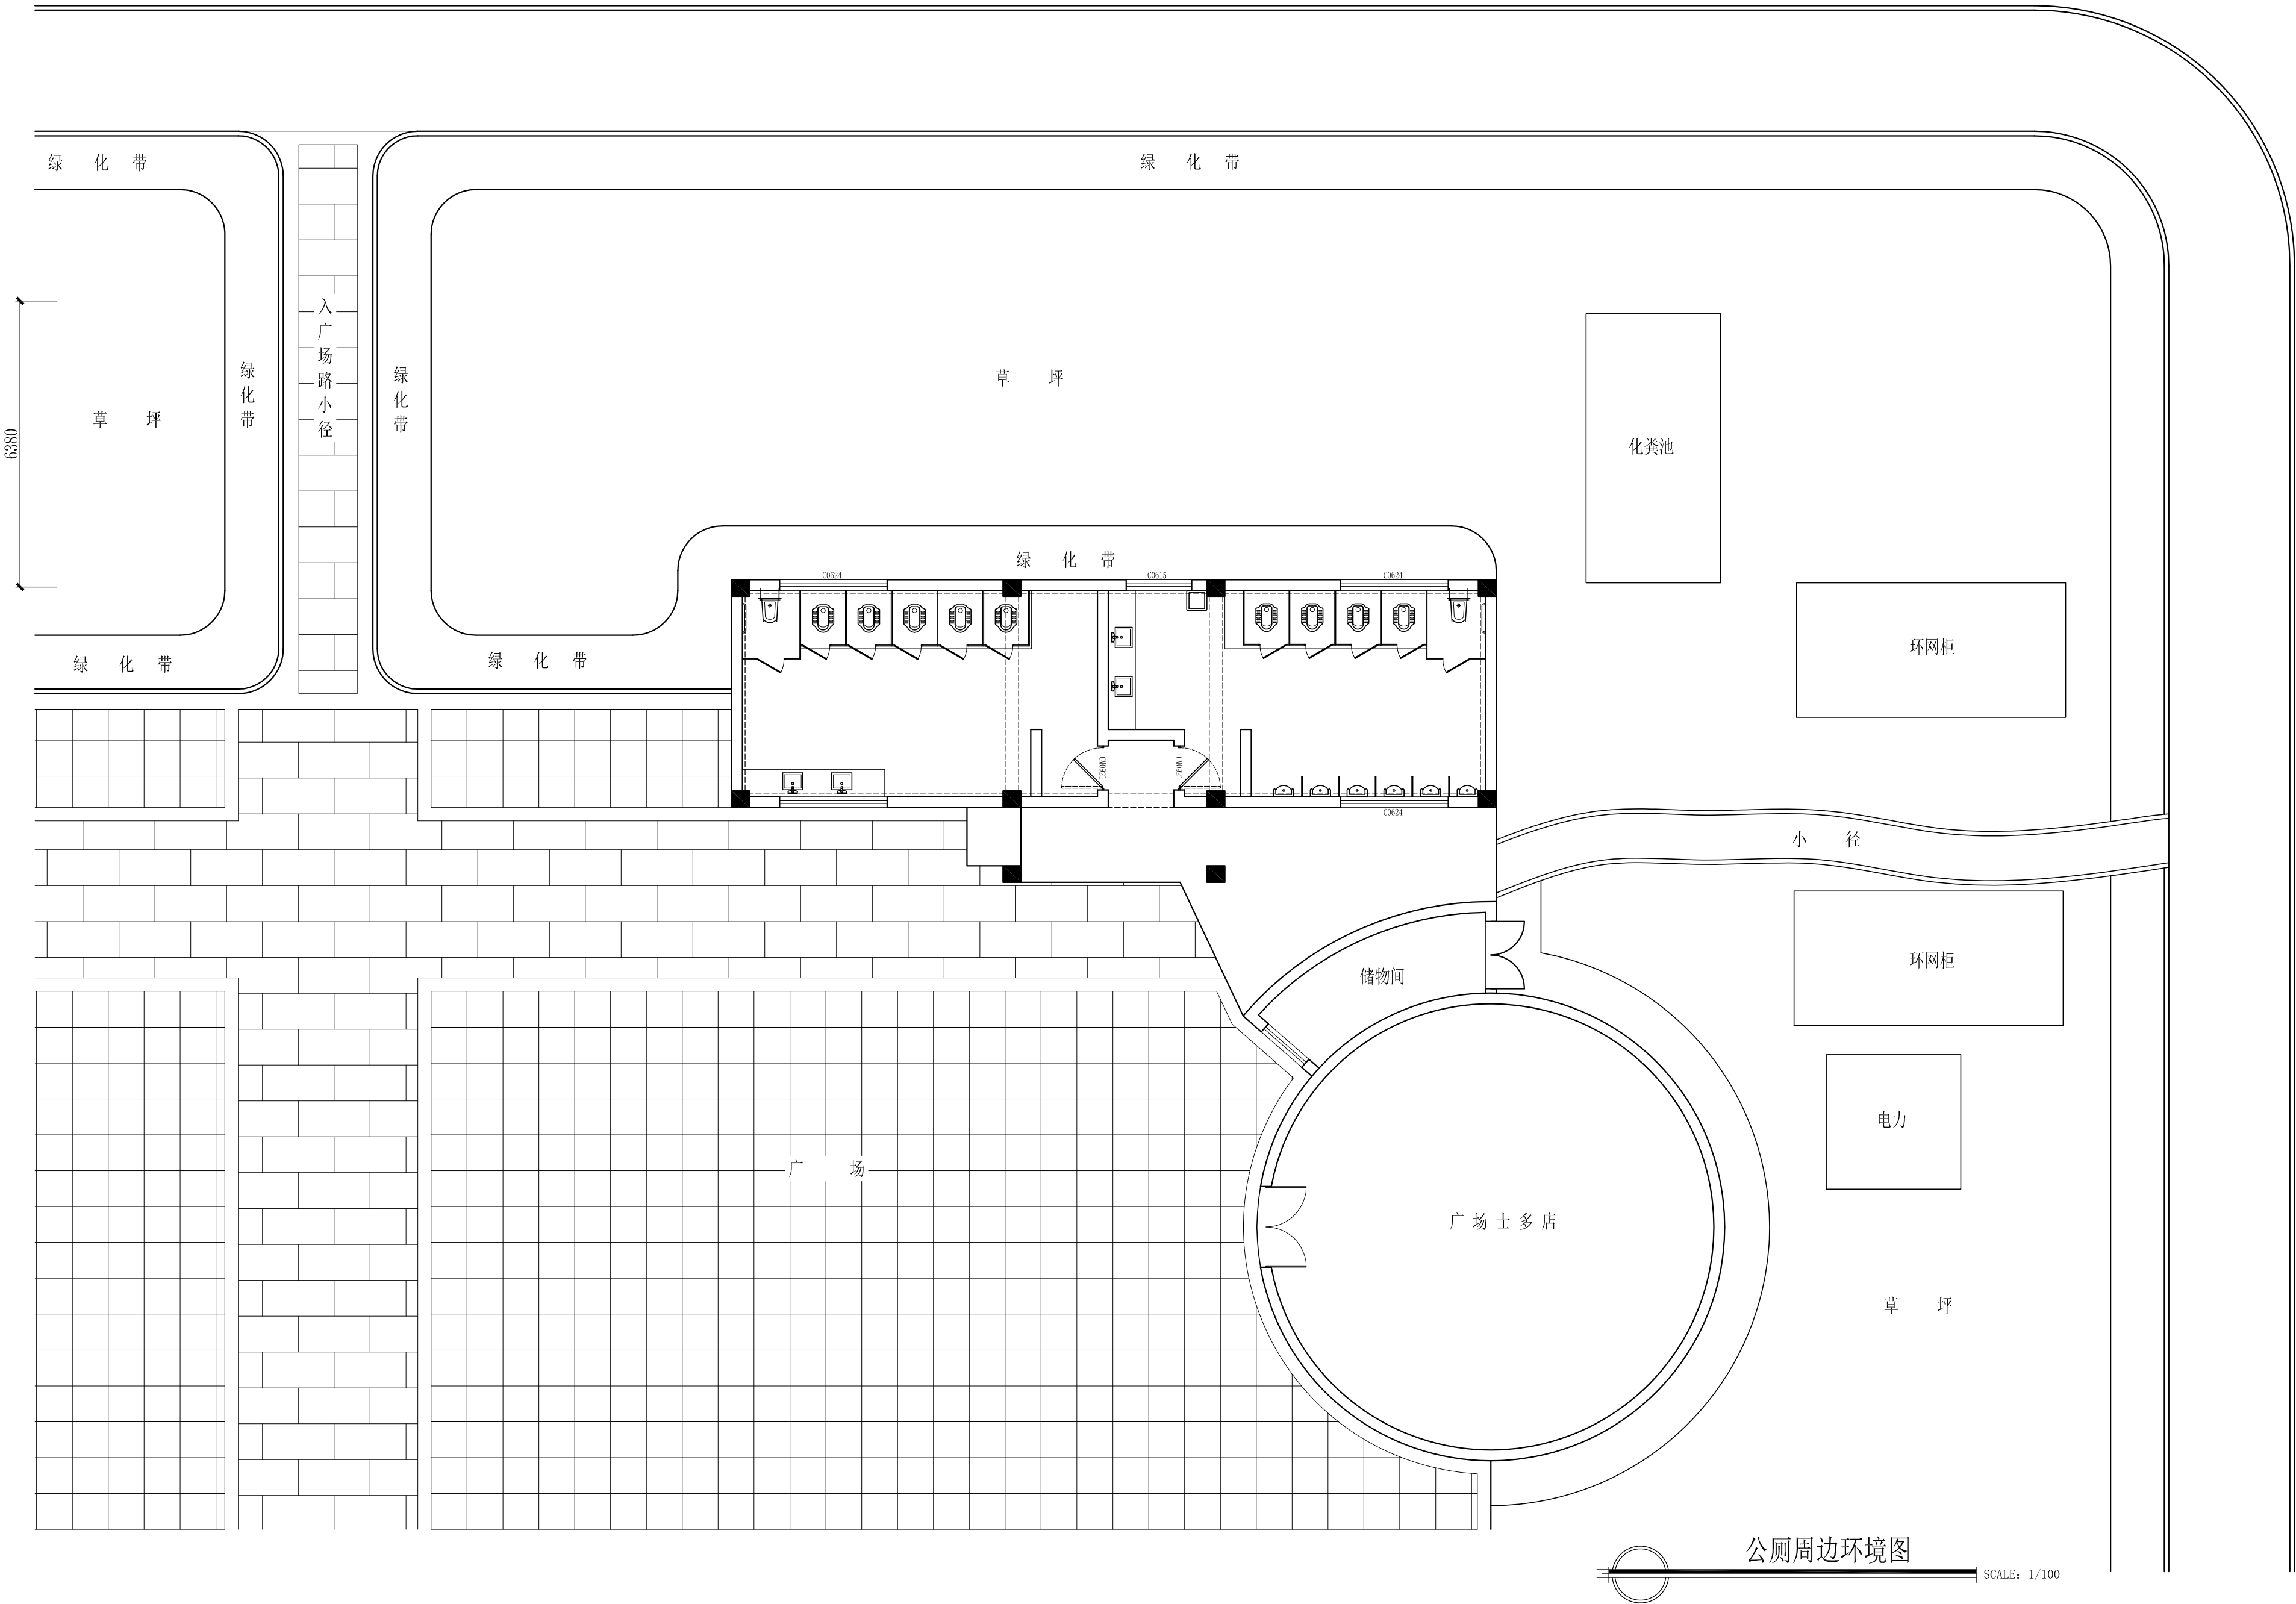


深圳德普思建筑设计有限公司
SHENZHEN DEPUS ARCHITECTURAL DESIGN CO., LTD

设计资质等级：建筑工程甲级
证书号：A144025149
地址：广东省深圳市福田区福保街道
槟榔道一号吉虹研发大楼B栋602
邮编：518000
电话：0755-28726615

传真：0755-28726615
电子邮箱：szdepus@163.com
东莞分公司
地址：东莞市东城区大井头路
239号洋富创富中心一楼
电话：0769-23229929

职 责	姓 名	签 署	职 责	姓 名	签 署
审 定	许 迅		项目负责人	许 迅	
审 核	许 迅		校 对	闫伟顺	
专业负责人	许 迅		设 计	程 恒	

建设单位	东莞市望牛墩镇公用事业服务中心	子项名称	文化广场公厕04号	设计阶段	施工图	专 业	装 饰
项目名称	望牛墩镇中心区、公园及广场 公共厕所升级改造	图 名	公厕周边环境图	工 程 号	子 项 号	图 号	版 次
					01	04WGEX-01	1
				比 例	1:50	日 期	2019. 05

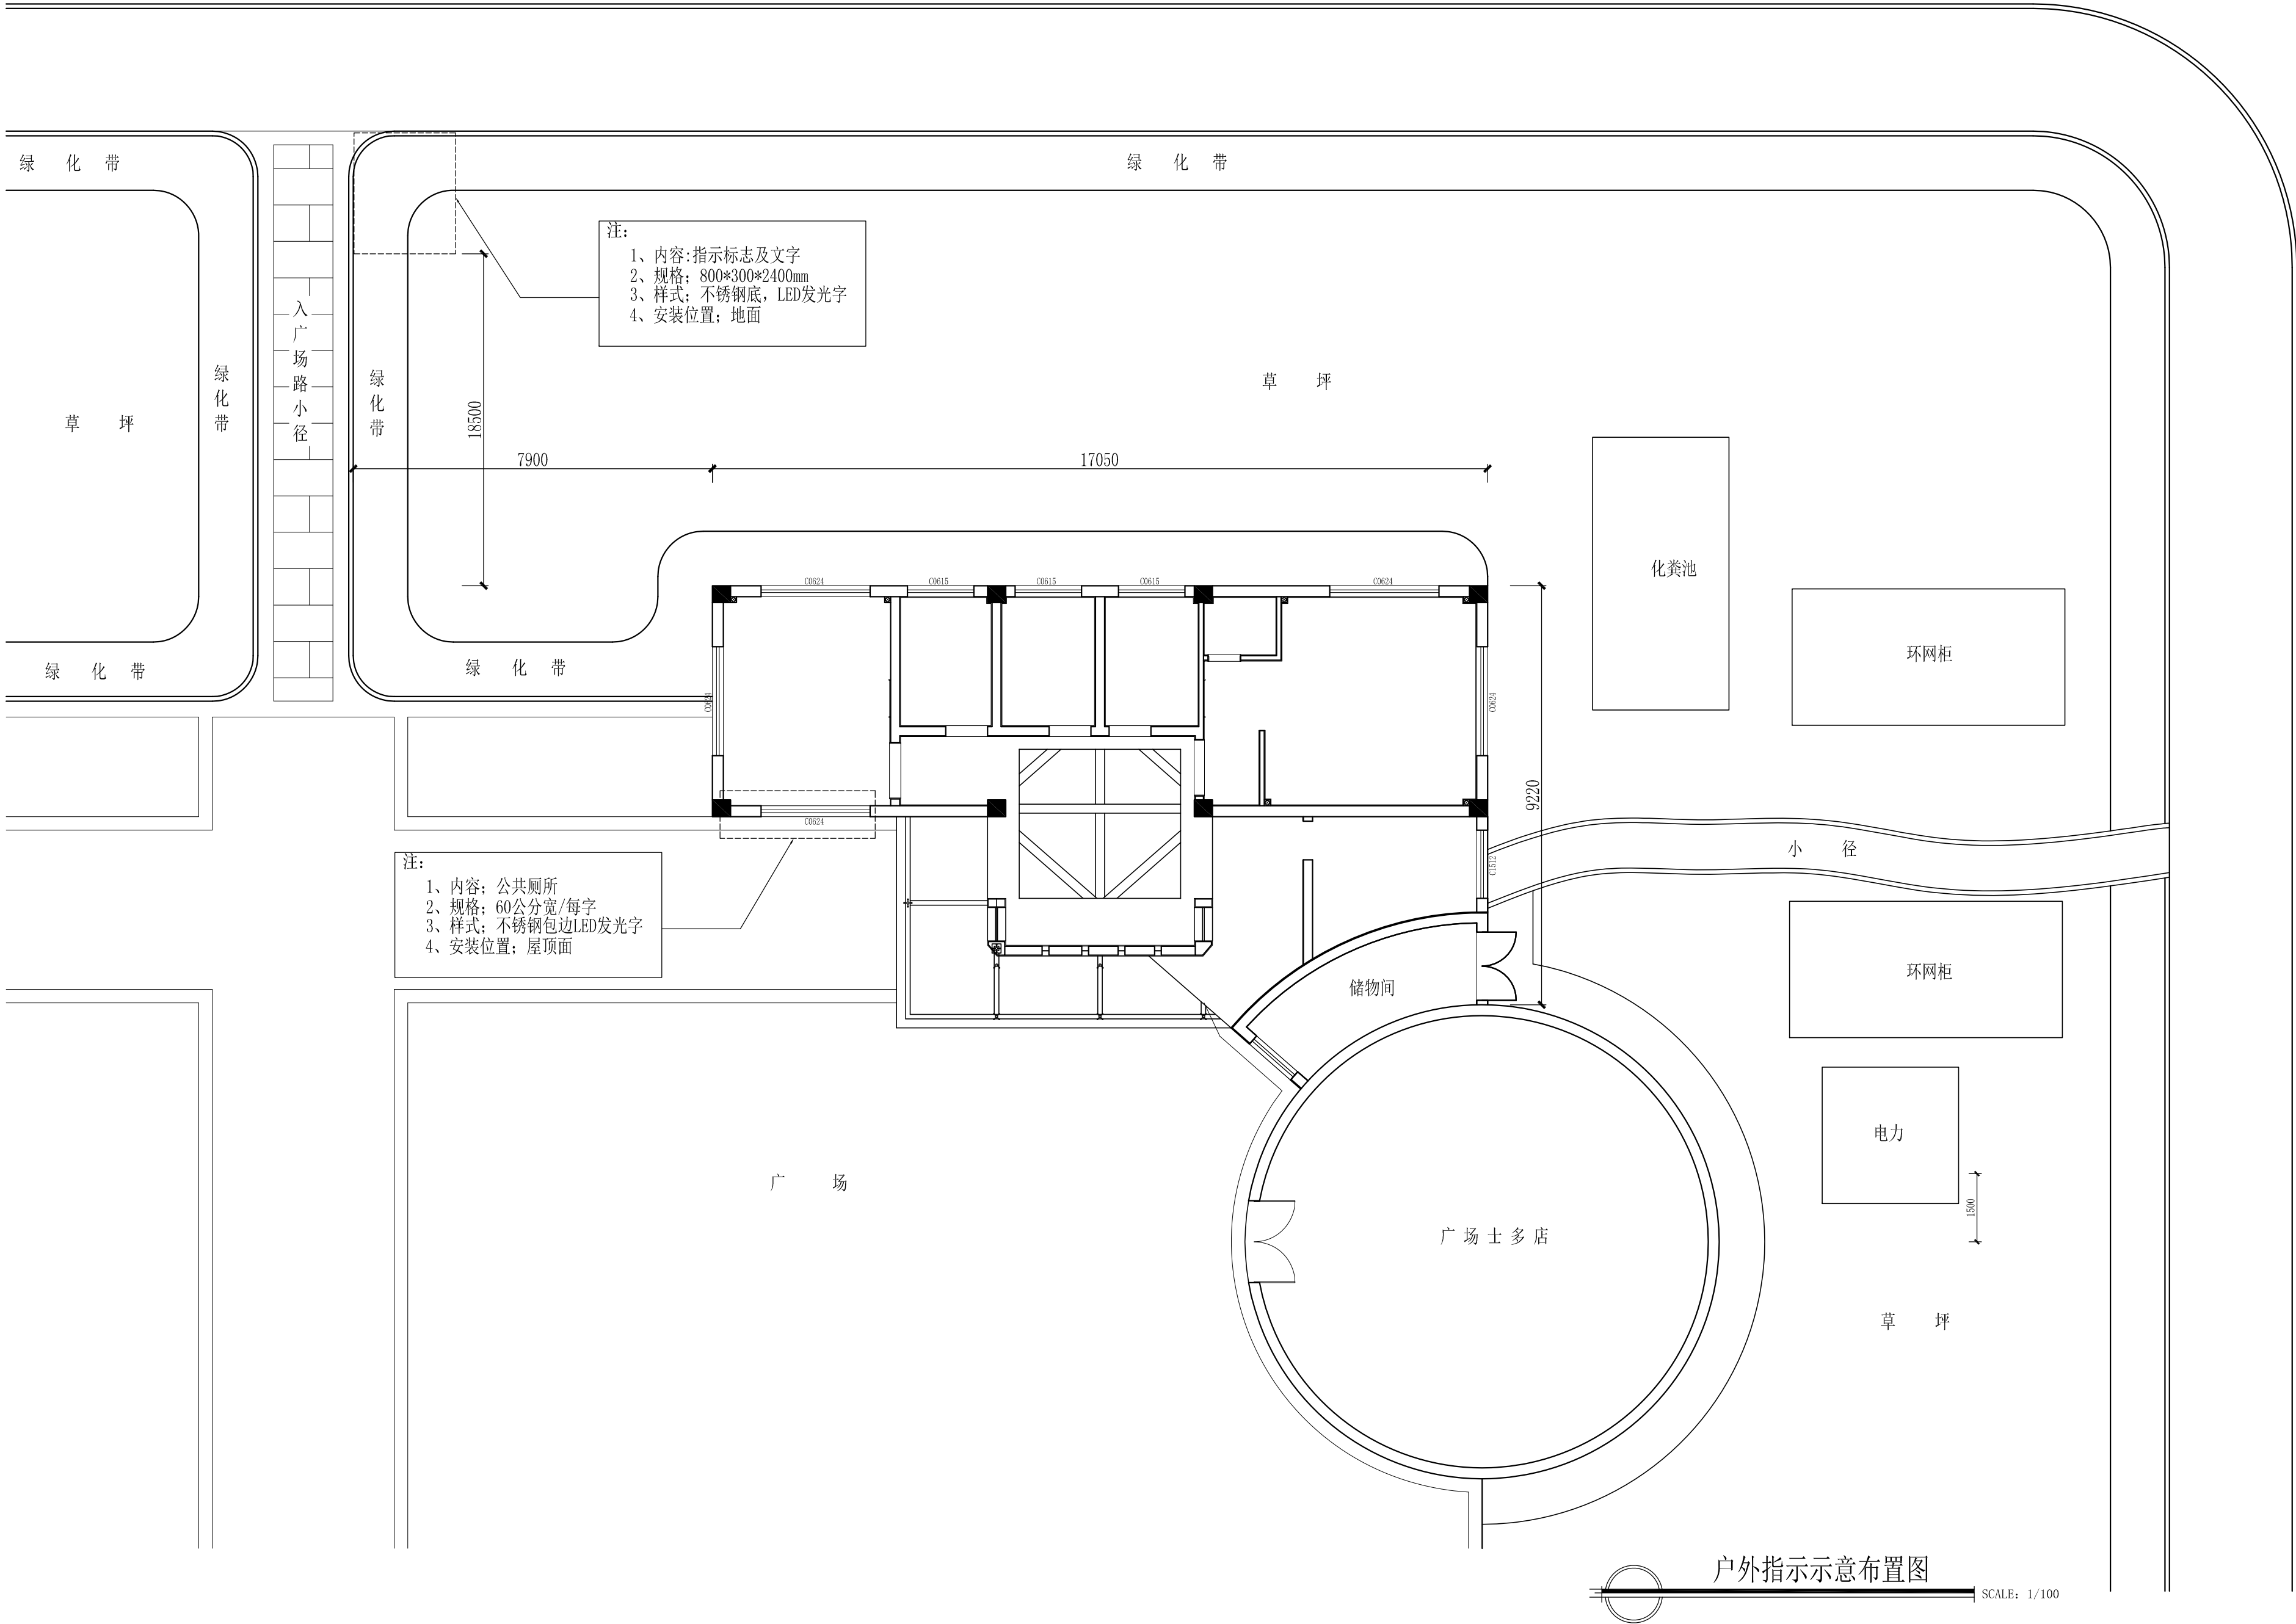

户外指示示意布置图

SCALE: 1/100




深圳德普思建筑设计有限公司
SHENZHEN DEPUS ARCHITECTURAL DESIGN CO., LTD

设计资质等级：建筑工程甲级
证书号：A144025149
地址：广东省深圳市福田区福保街道
槟榔道一号吉虹研发大楼B栋602
邮编：518000
电话：0755-28726615

传真：0755-28726615
电子邮箱：szdepus@163.com
东莞分公司
地址：东莞市东城区大井头路
239号洋富创富中心一楼
电话：0769-23229929

职 责	姓 名	签 署	职 责	姓 名	签 署
审 定	许 迅		项目负责人	许 迅	
审 核	许 迅		校 对	闫伟顺	
专业负责人	许 迅		设 计	程 恒	

建设单位	东莞市望牛墩镇公用事业服务中心	子项名称	文化广场公厕04号	设计阶段	施工图	专 业	装 饰
项目名称	望牛墩镇中心区、公园及广场 公共厕所升级改造工程	图 名	户外指示示意布置图	工 程 号	子 项 号	图 号	版 次
				比 例	1:50	04WGPL-01	1
					日 期		2019. 05

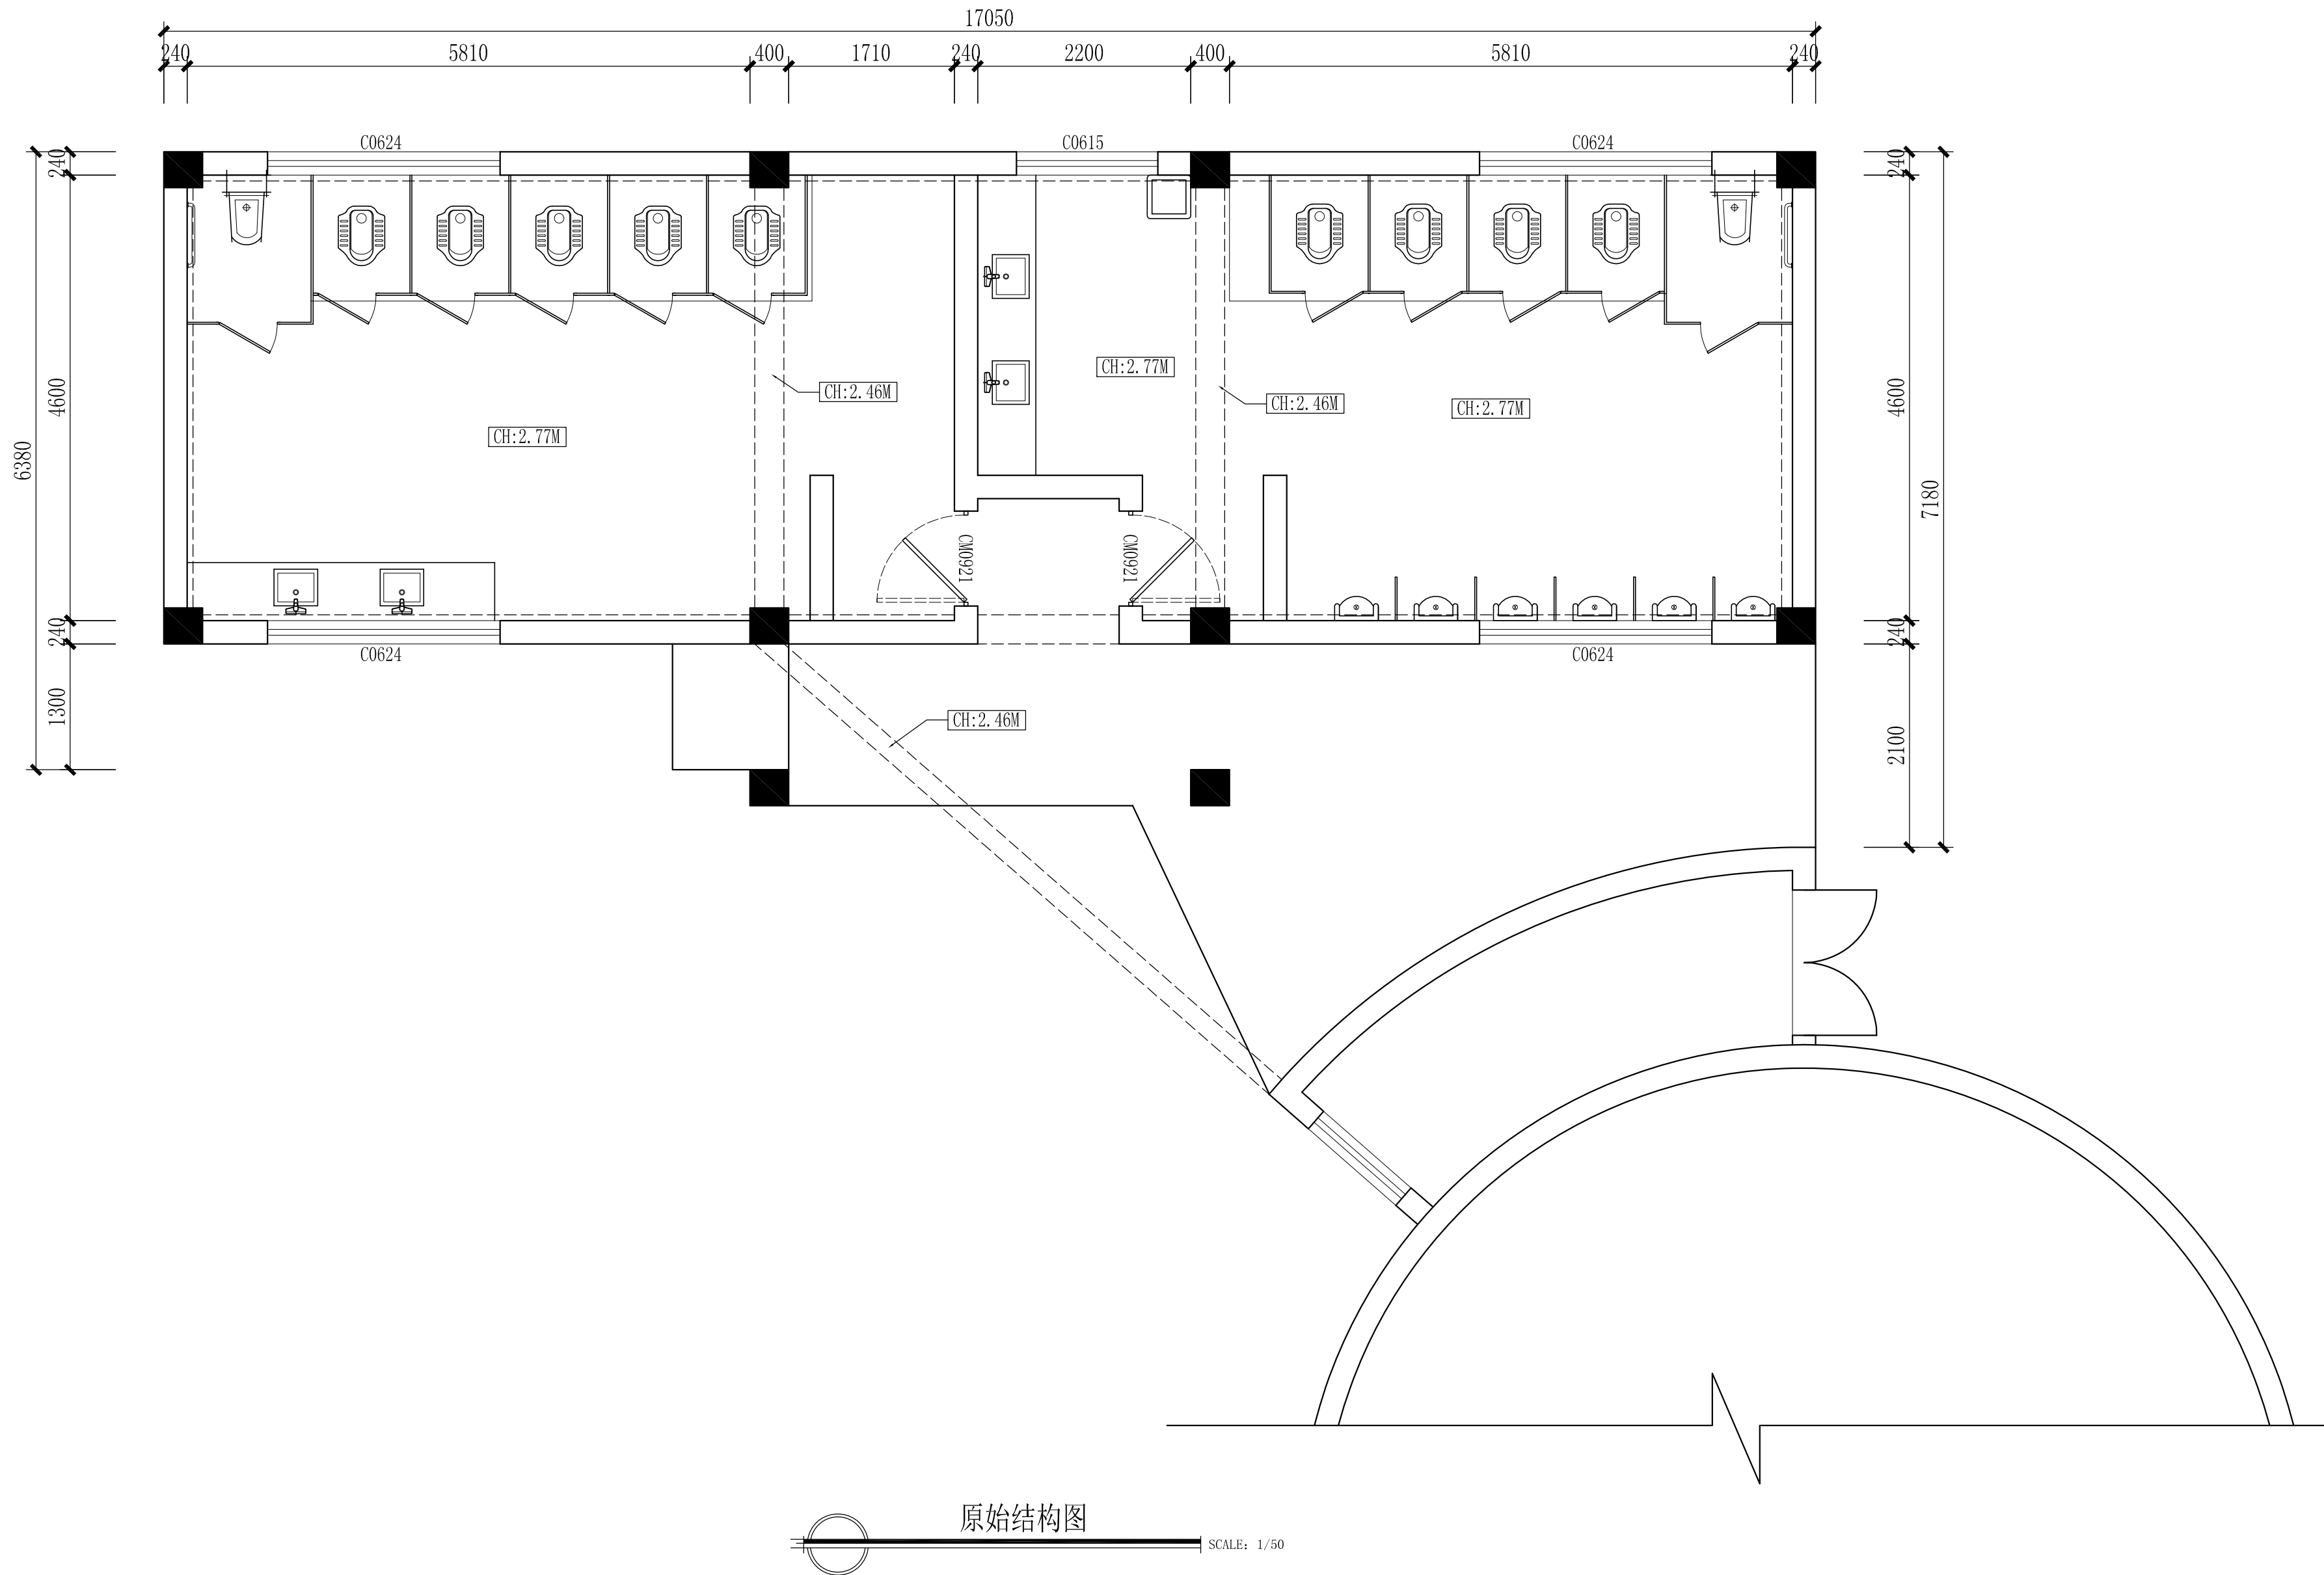

原始结构图
SCALE: 1/50




深圳德普思建筑设计有限公司
SHENZHEN DEPUS ARCHITECTURAL DESIGN CO., LTD

设计资质等级: 建筑工程甲级
证书号: A144025149
地址: 广东省深圳市福田区福保街道
槟榔道一号吉虹研发大楼B栋602
邮编: 518000
电话: 0755-28726615

传真: 0755-28726615
电子邮箱: szdepus@163.com
东莞分公司
地址: 东莞市东城区大井头路
239号洋富创富中心一楼
电话: 0769-23229929

职 责	姓 名	签 署	职 责	姓 名	签 署
审 定	许 迅		项目负责人	许 迅	
审 核	许 迅		校 对	闫伟顺	
专业负责人	许 迅		设 计	程 恒	

建设单位	东莞市望牛墩镇公用事业服务中心	子项名称	文化广场公厕04号	设计阶段	施工图	专 业	装 饰
项目名称	望牛墩镇中心区、公园及广场 公共厕所升级改造工程	图 名	原始结构图	工 程 号	子 项 号	图 号	版 次
				比 例	1:50	04EX-01	1
					日 期		2019.05

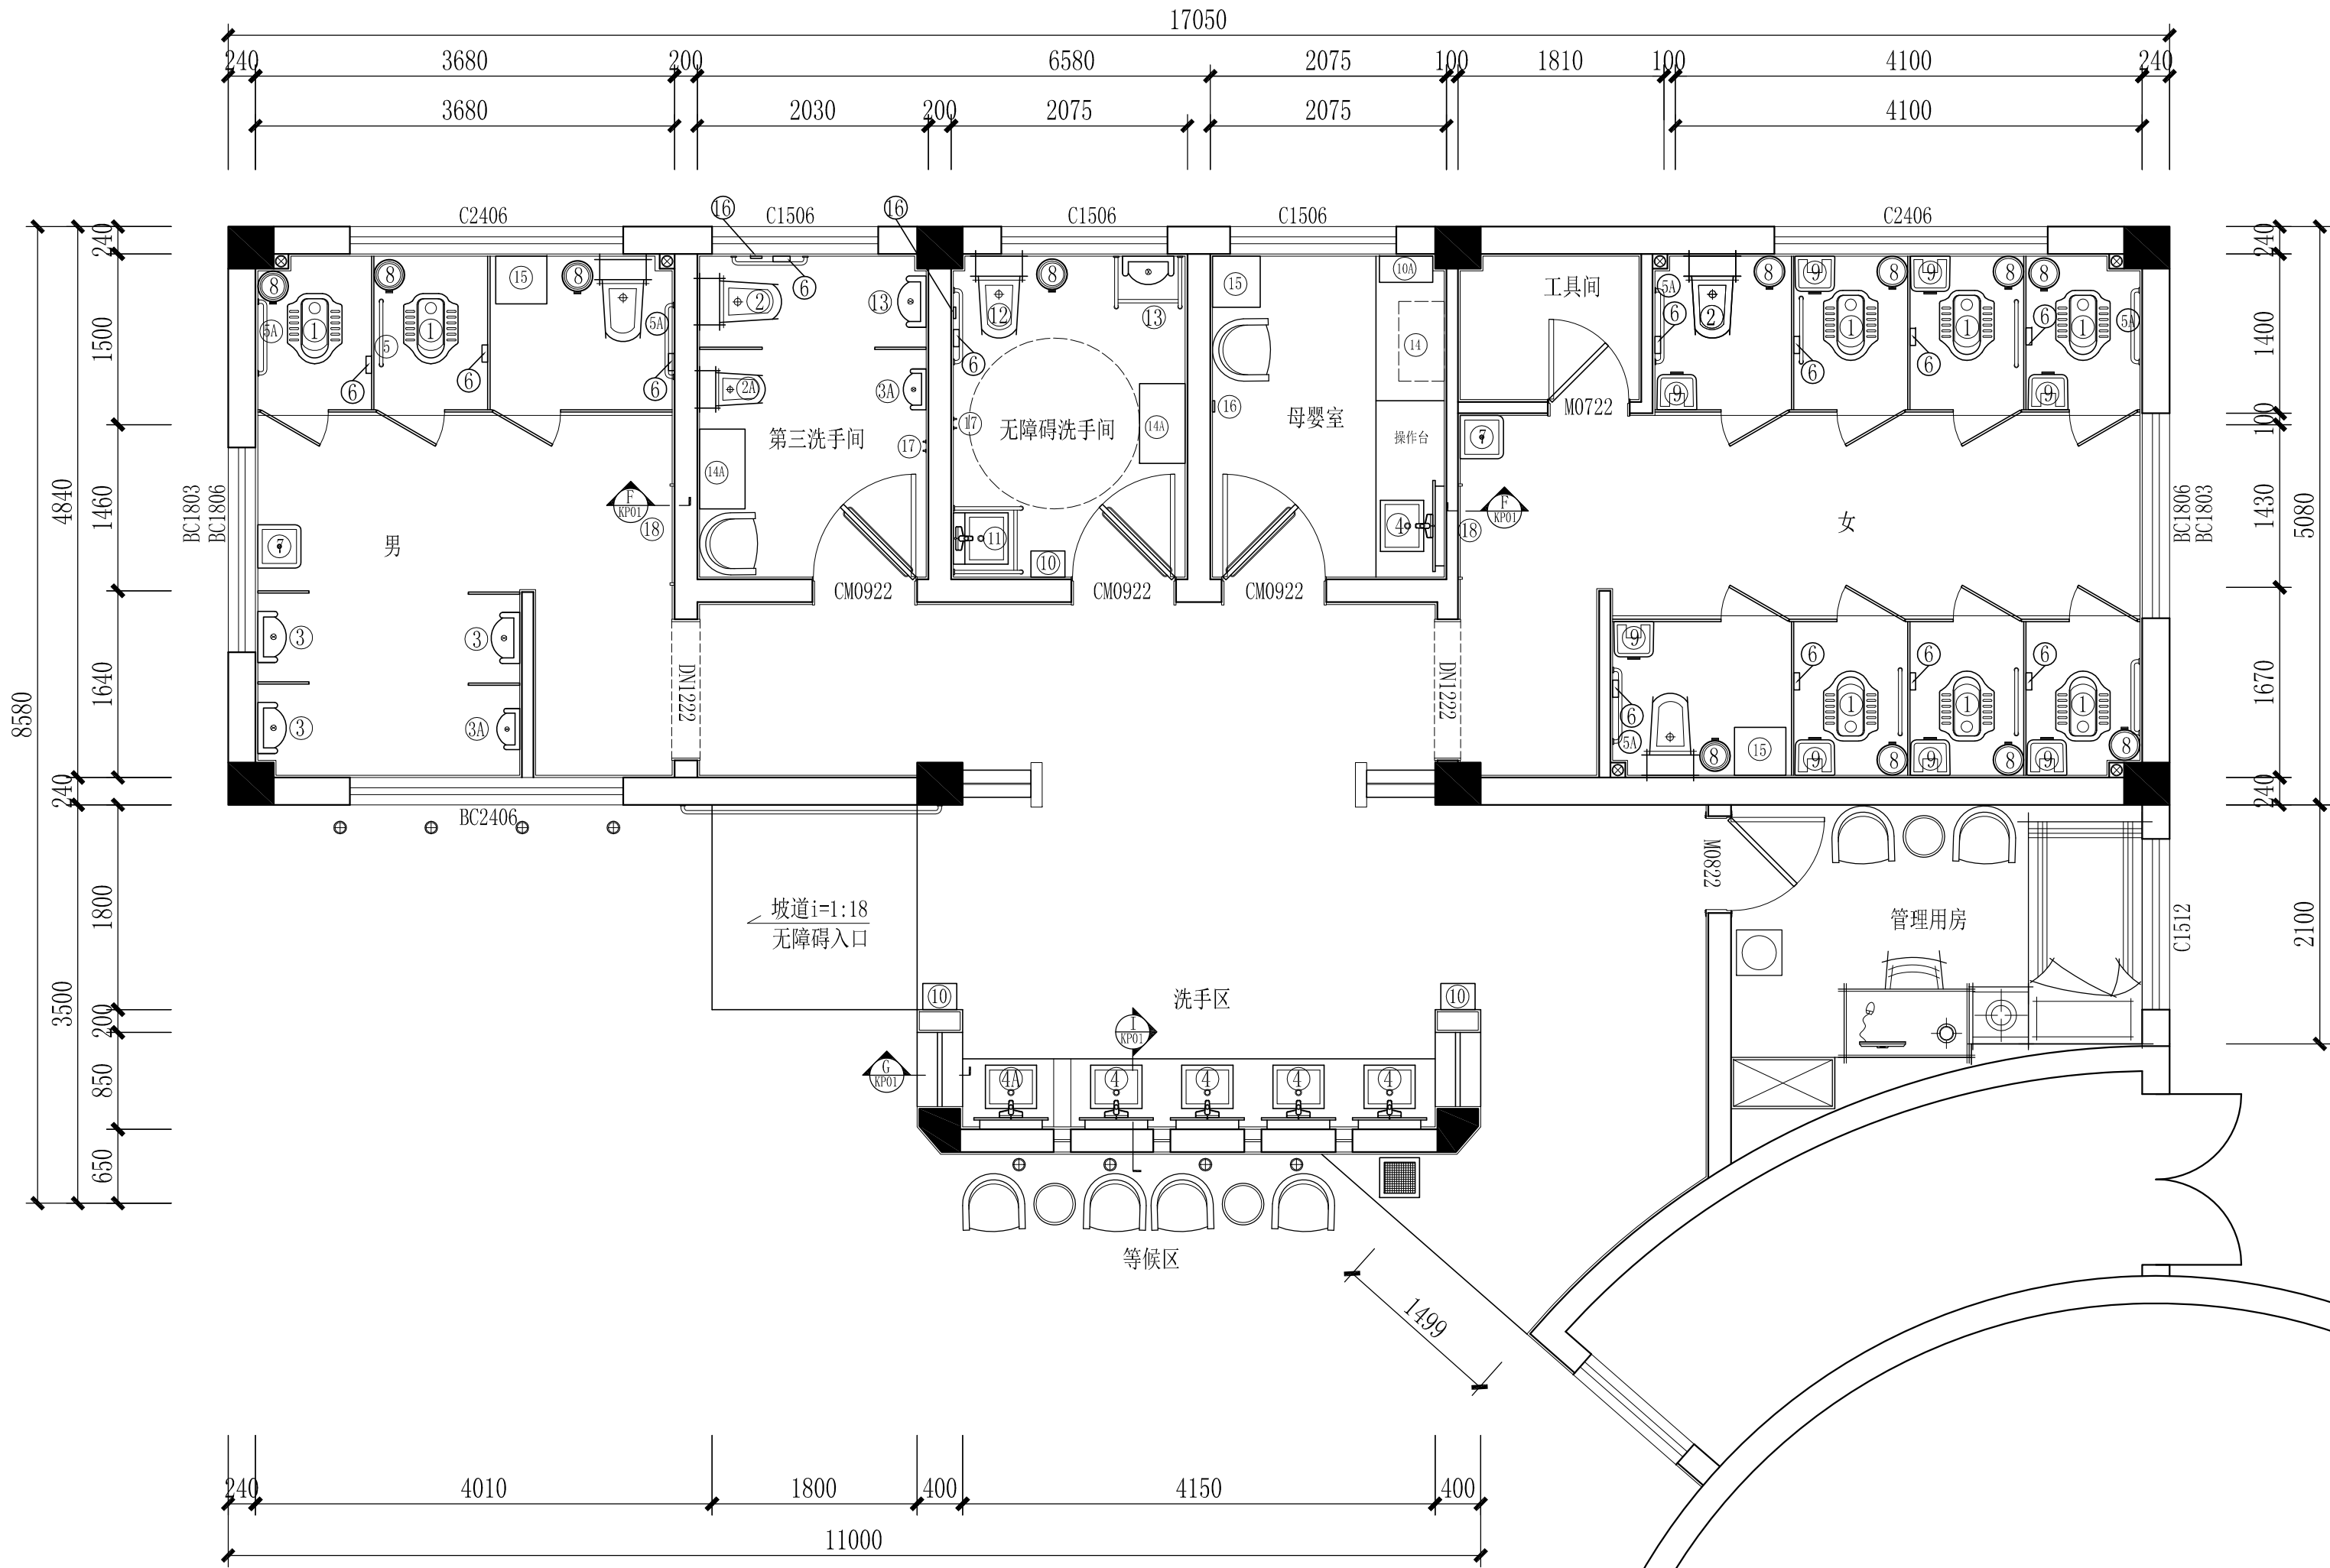

标 号	名 称	规 格
①	蹲 卫	感应冲水式
②	马 桶	喷射虹吸式
②A	儿童马桶	喷射虹吸式
③	小便斗	感应冲水式
③A	儿童小便斗	感应冲水式
④	洗手盆	450*420*150
④A	儿童洗手盆	
④B	独立式儿童洗手盆	
⑤	垂直扶手	600*650*35
⑥A	横拉扶手	600*80*35
⑥	纸巾盒	
⑦	拖把池	
⑧	垃圾筒	
⑨	卫生巾回收筒	
⑩	烘手机	
⑩A	烘干机	
⑪	无障碍洗手盆	
⑫	无障碍马桶	
⑬	无障碍小便斗	
⑭	折叠婴儿台	700*400
⑭A	折叠置物台	700*400
⑮	折叠婴儿座椅	450*420
⑯	报警器	
⑰	挂钩	受力5KG以上
⑱	整容镜	

设计方案布置平面图
SCALE: 1/50





Depus 深圳德普思建筑设计有限公司
SHENZHEN DEPUS ARCHITECTURAL DESIGN CO., LTD

设计资质等级：建筑工程甲级
证书号：A144025149
地址：广东省深圳市福田区福保街道
 槟榔道一号吉虹研发大楼B栋602
邮编：518000
电话：0755-28726615

传 真：0755-28726615
电子邮箱：szdepus@163.com
东莞分公司
地址：东莞市东城区大井头路
 239号洋富创富中心一楼
电话：0769-23229929

职 责	姓 名	签 署	职 责	姓 名	签 署
审 定	许 迅		项目负责人	许 迅	
审 核	许 迅		校 对	闫伟顺	
专业负责人	许 迅		设 计	程 恒	







建设单位	子项名称	图 名	设计阶段	施工图	专 业	装 饰
东莞市望牛墩镇公用事业服务中心	文化广场公厕04号	设计方案布置平面图	工程号	子项号	图 号	版 次
望牛墩镇中心区、公园及广场 公共厕所升级改造工程			比 例	1:50	04PL-01	1
			日 期	2019.05		

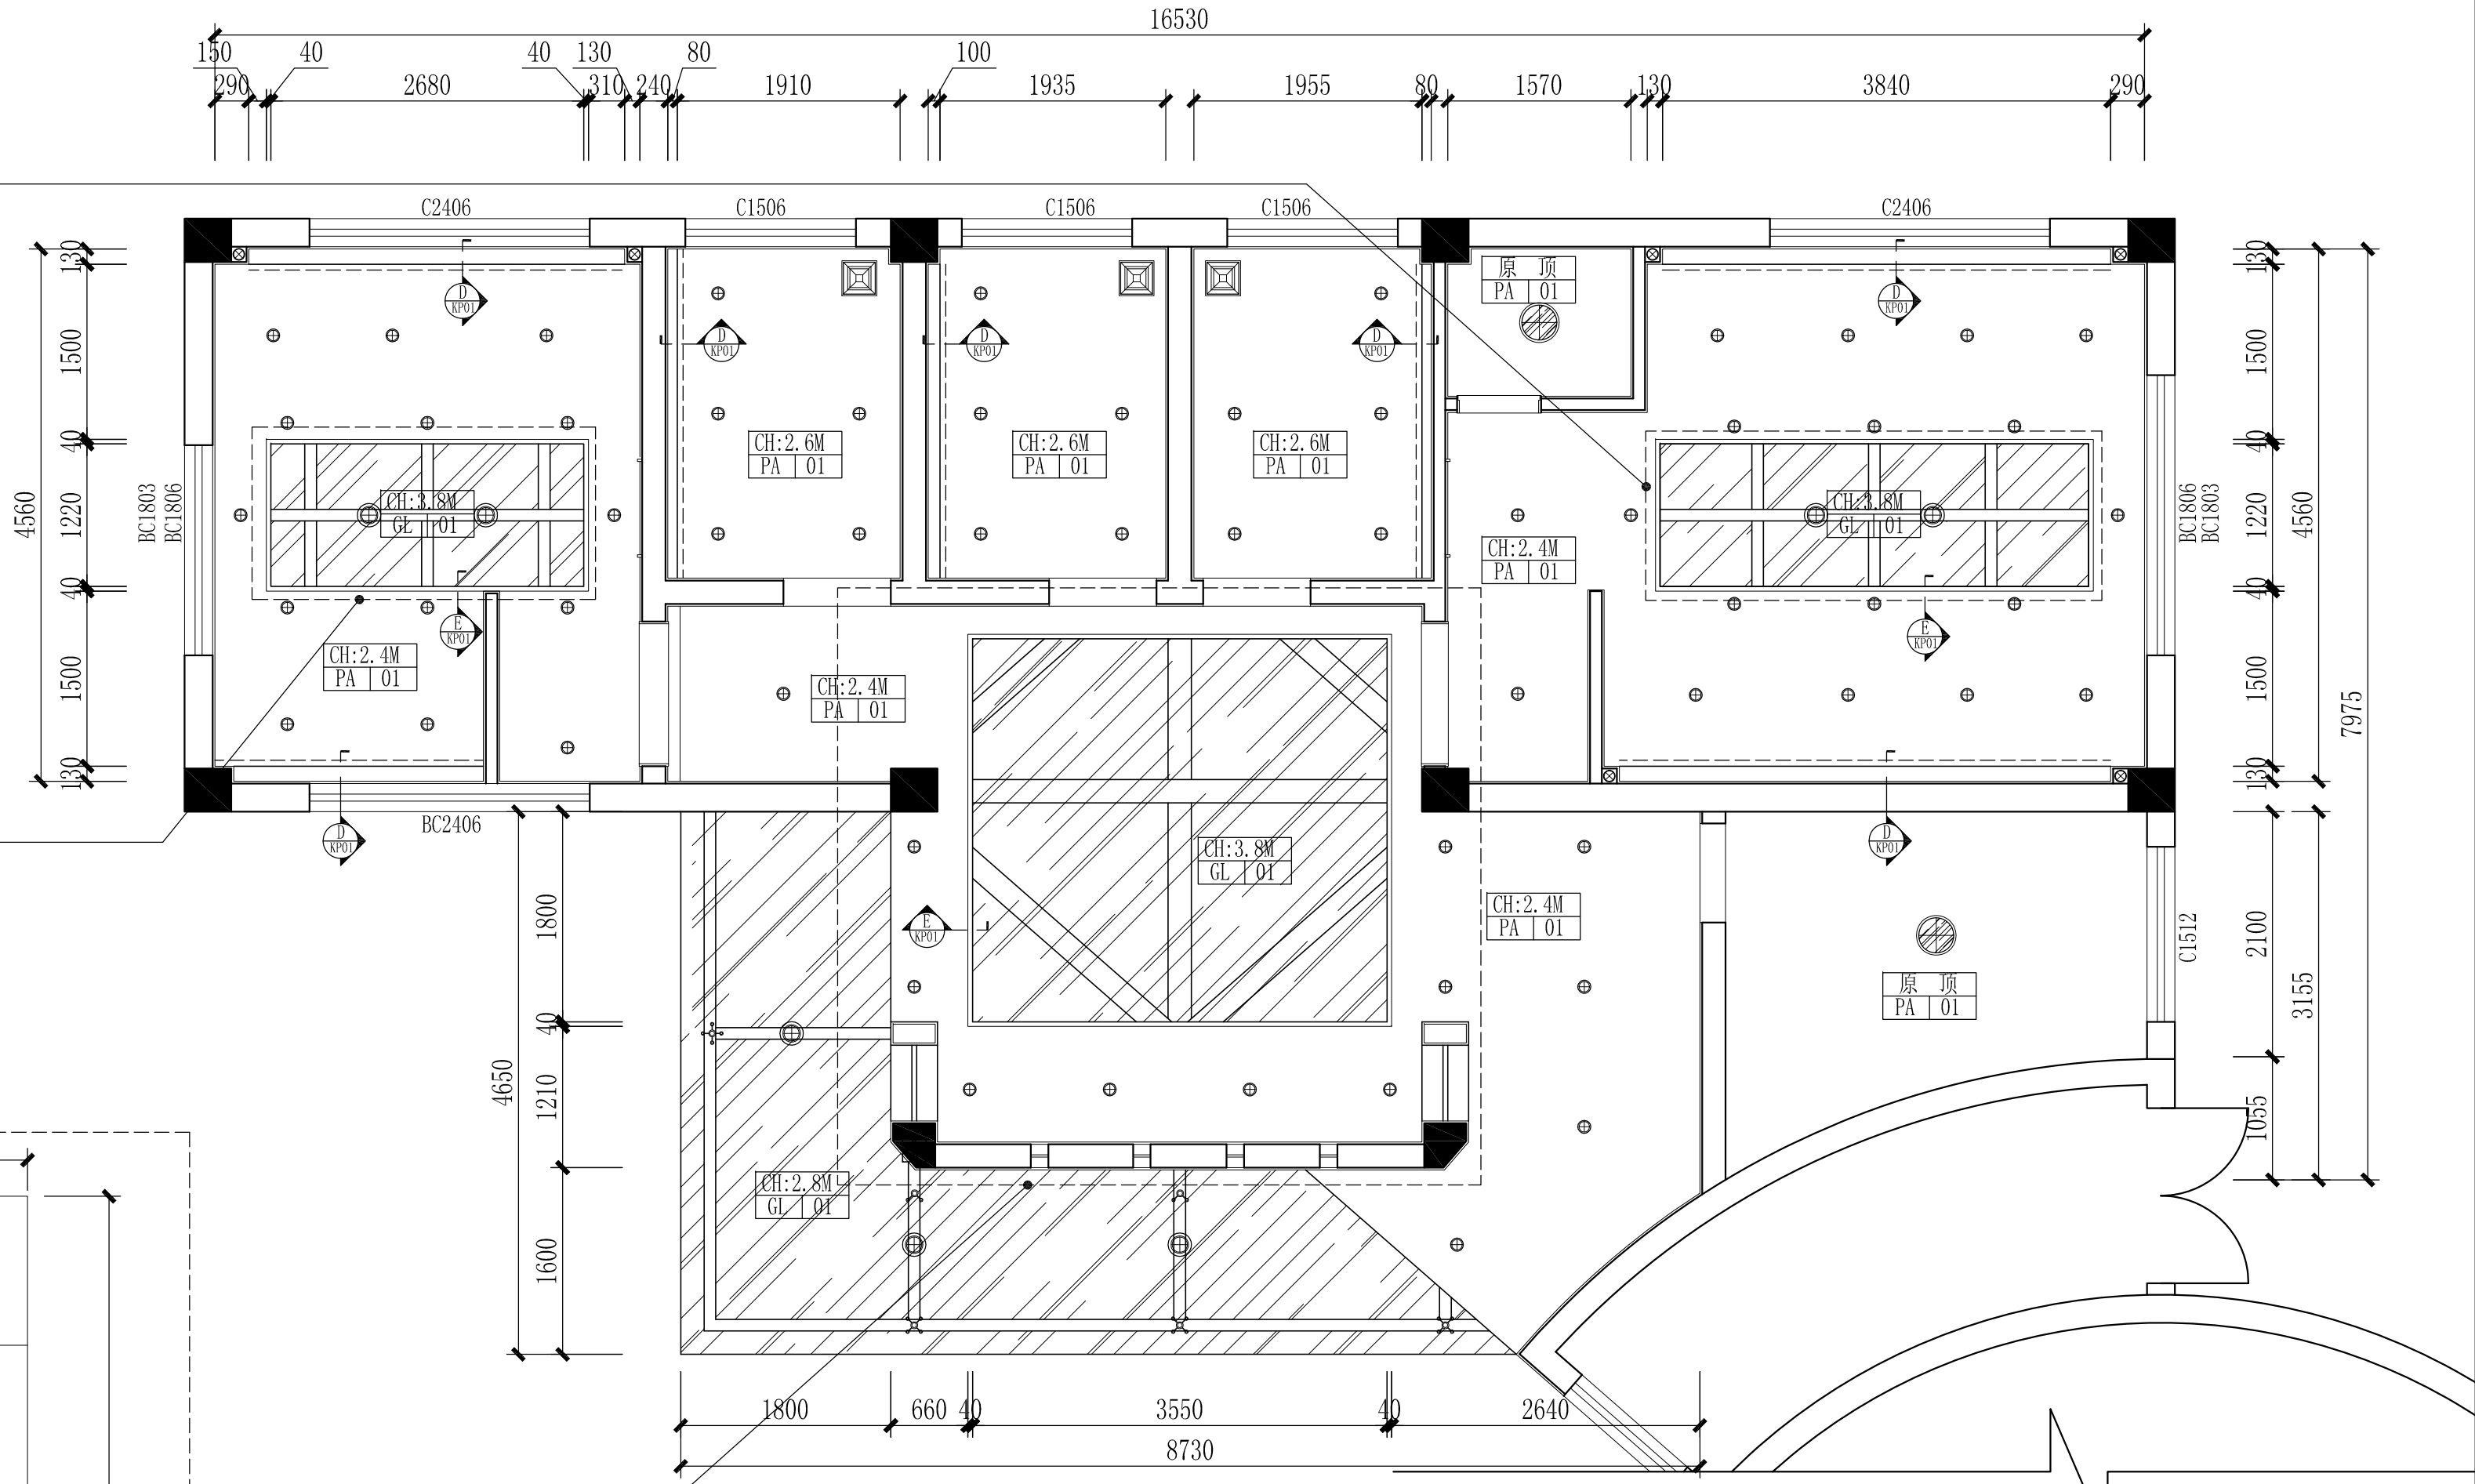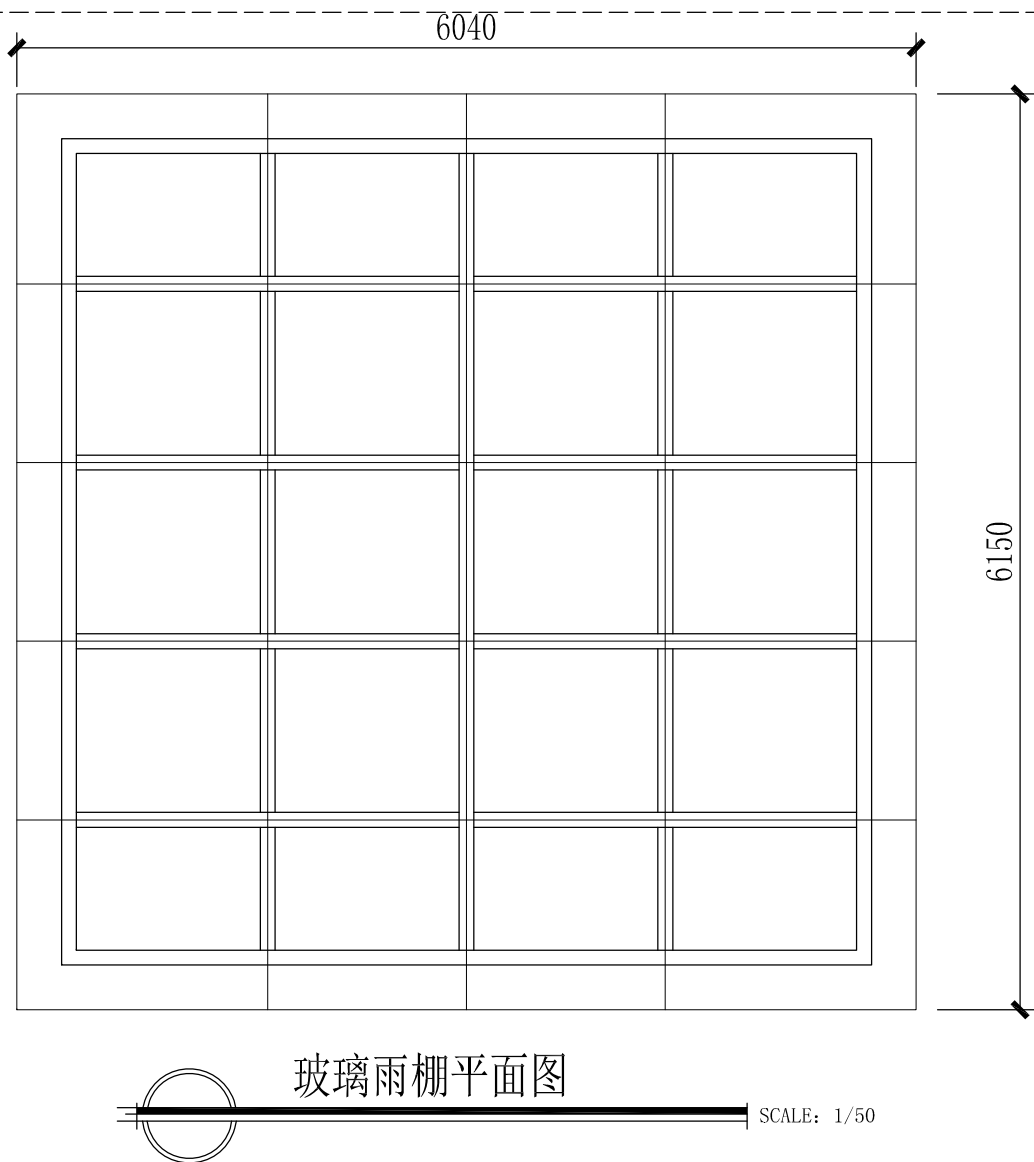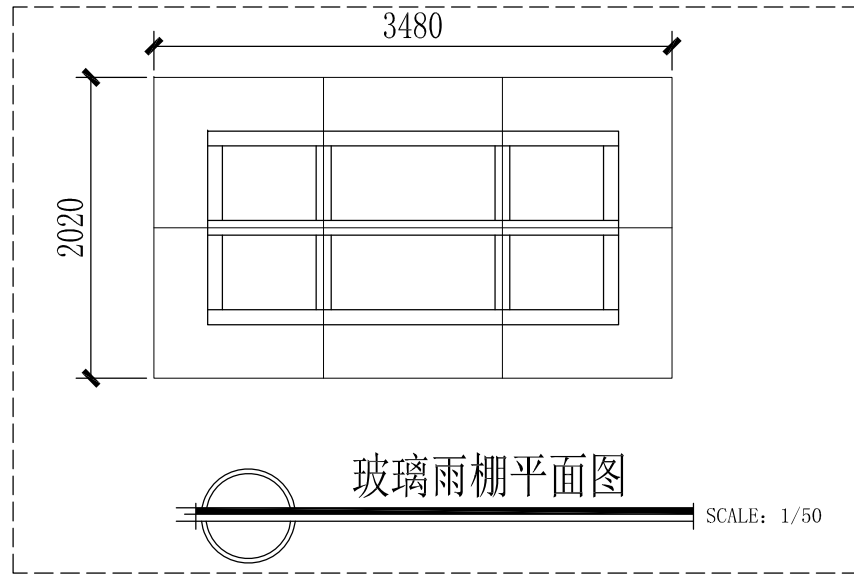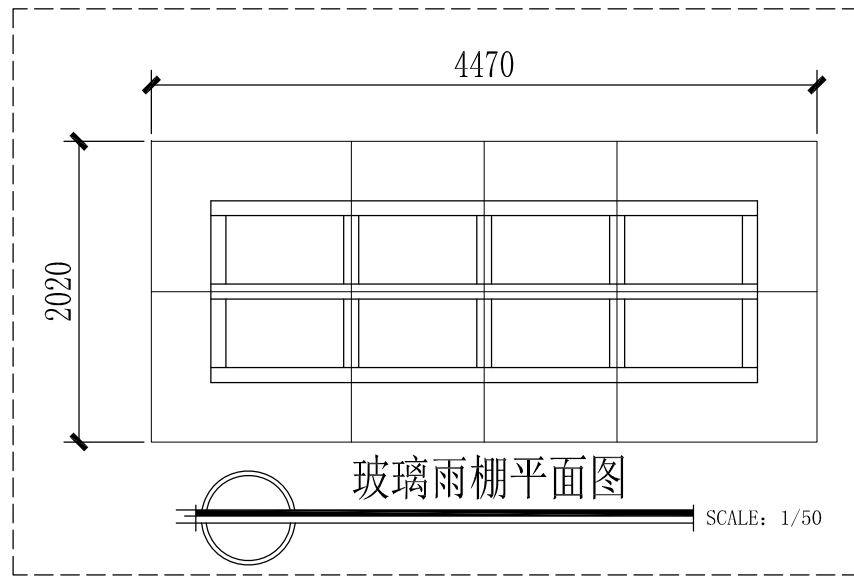


设计方案天花布置平面图
SCALE: 1/50

示意图:

名称	图例	规格
筒灯	⊕	直径110mm
户外筒灯	⊕	直径180mm
排气扇	⊞	300*300mm
防雾吸顶灯	⊞	直径350mm
LED灯带	----	

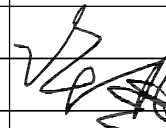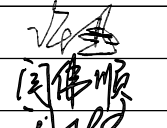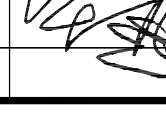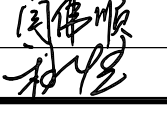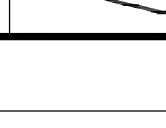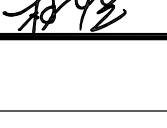 深圳德普思建筑设计有限公司 SHENZHEN DEPUS ARCHITECTURAL DESIGN CO., LTD	设计资质等级: 建筑工程甲级 证书号: A144025149 地址: 广东省深圳市福田区福保街道 槟榔道一号吉虹研发大楼B栋602 邮编: 518000 电话: 0755-28726615	传真: 0755-28726615 电子邮箱: szdepus@163.com 东莞分公司 地址: 东莞市东城区大井头路 239号洋富创富中心一楼 电话: 0769-23229929	职 责	姓 名	签 署	职 责	姓 名	签 署	建设单位	东莞市望牛墩镇公用事业服务中心	子项名称	文化广场公厕04号	设计阶段	施工图	专 业	装 饰
			审 定	许 迅		项目负责人	许 迅		项目名称	望牛墩镇中心区、公园及广场 公共厕所升级改造工程	图 名	设计方案天花布置平面图	工程号	子 项 号	图 号	版 次
			审 核	许 迅		校 对	闫伟顺							01	04PL-02	1
			专业负责人	许 迅		设 计	程 恒						比 例	1:50	日 期	2019.05

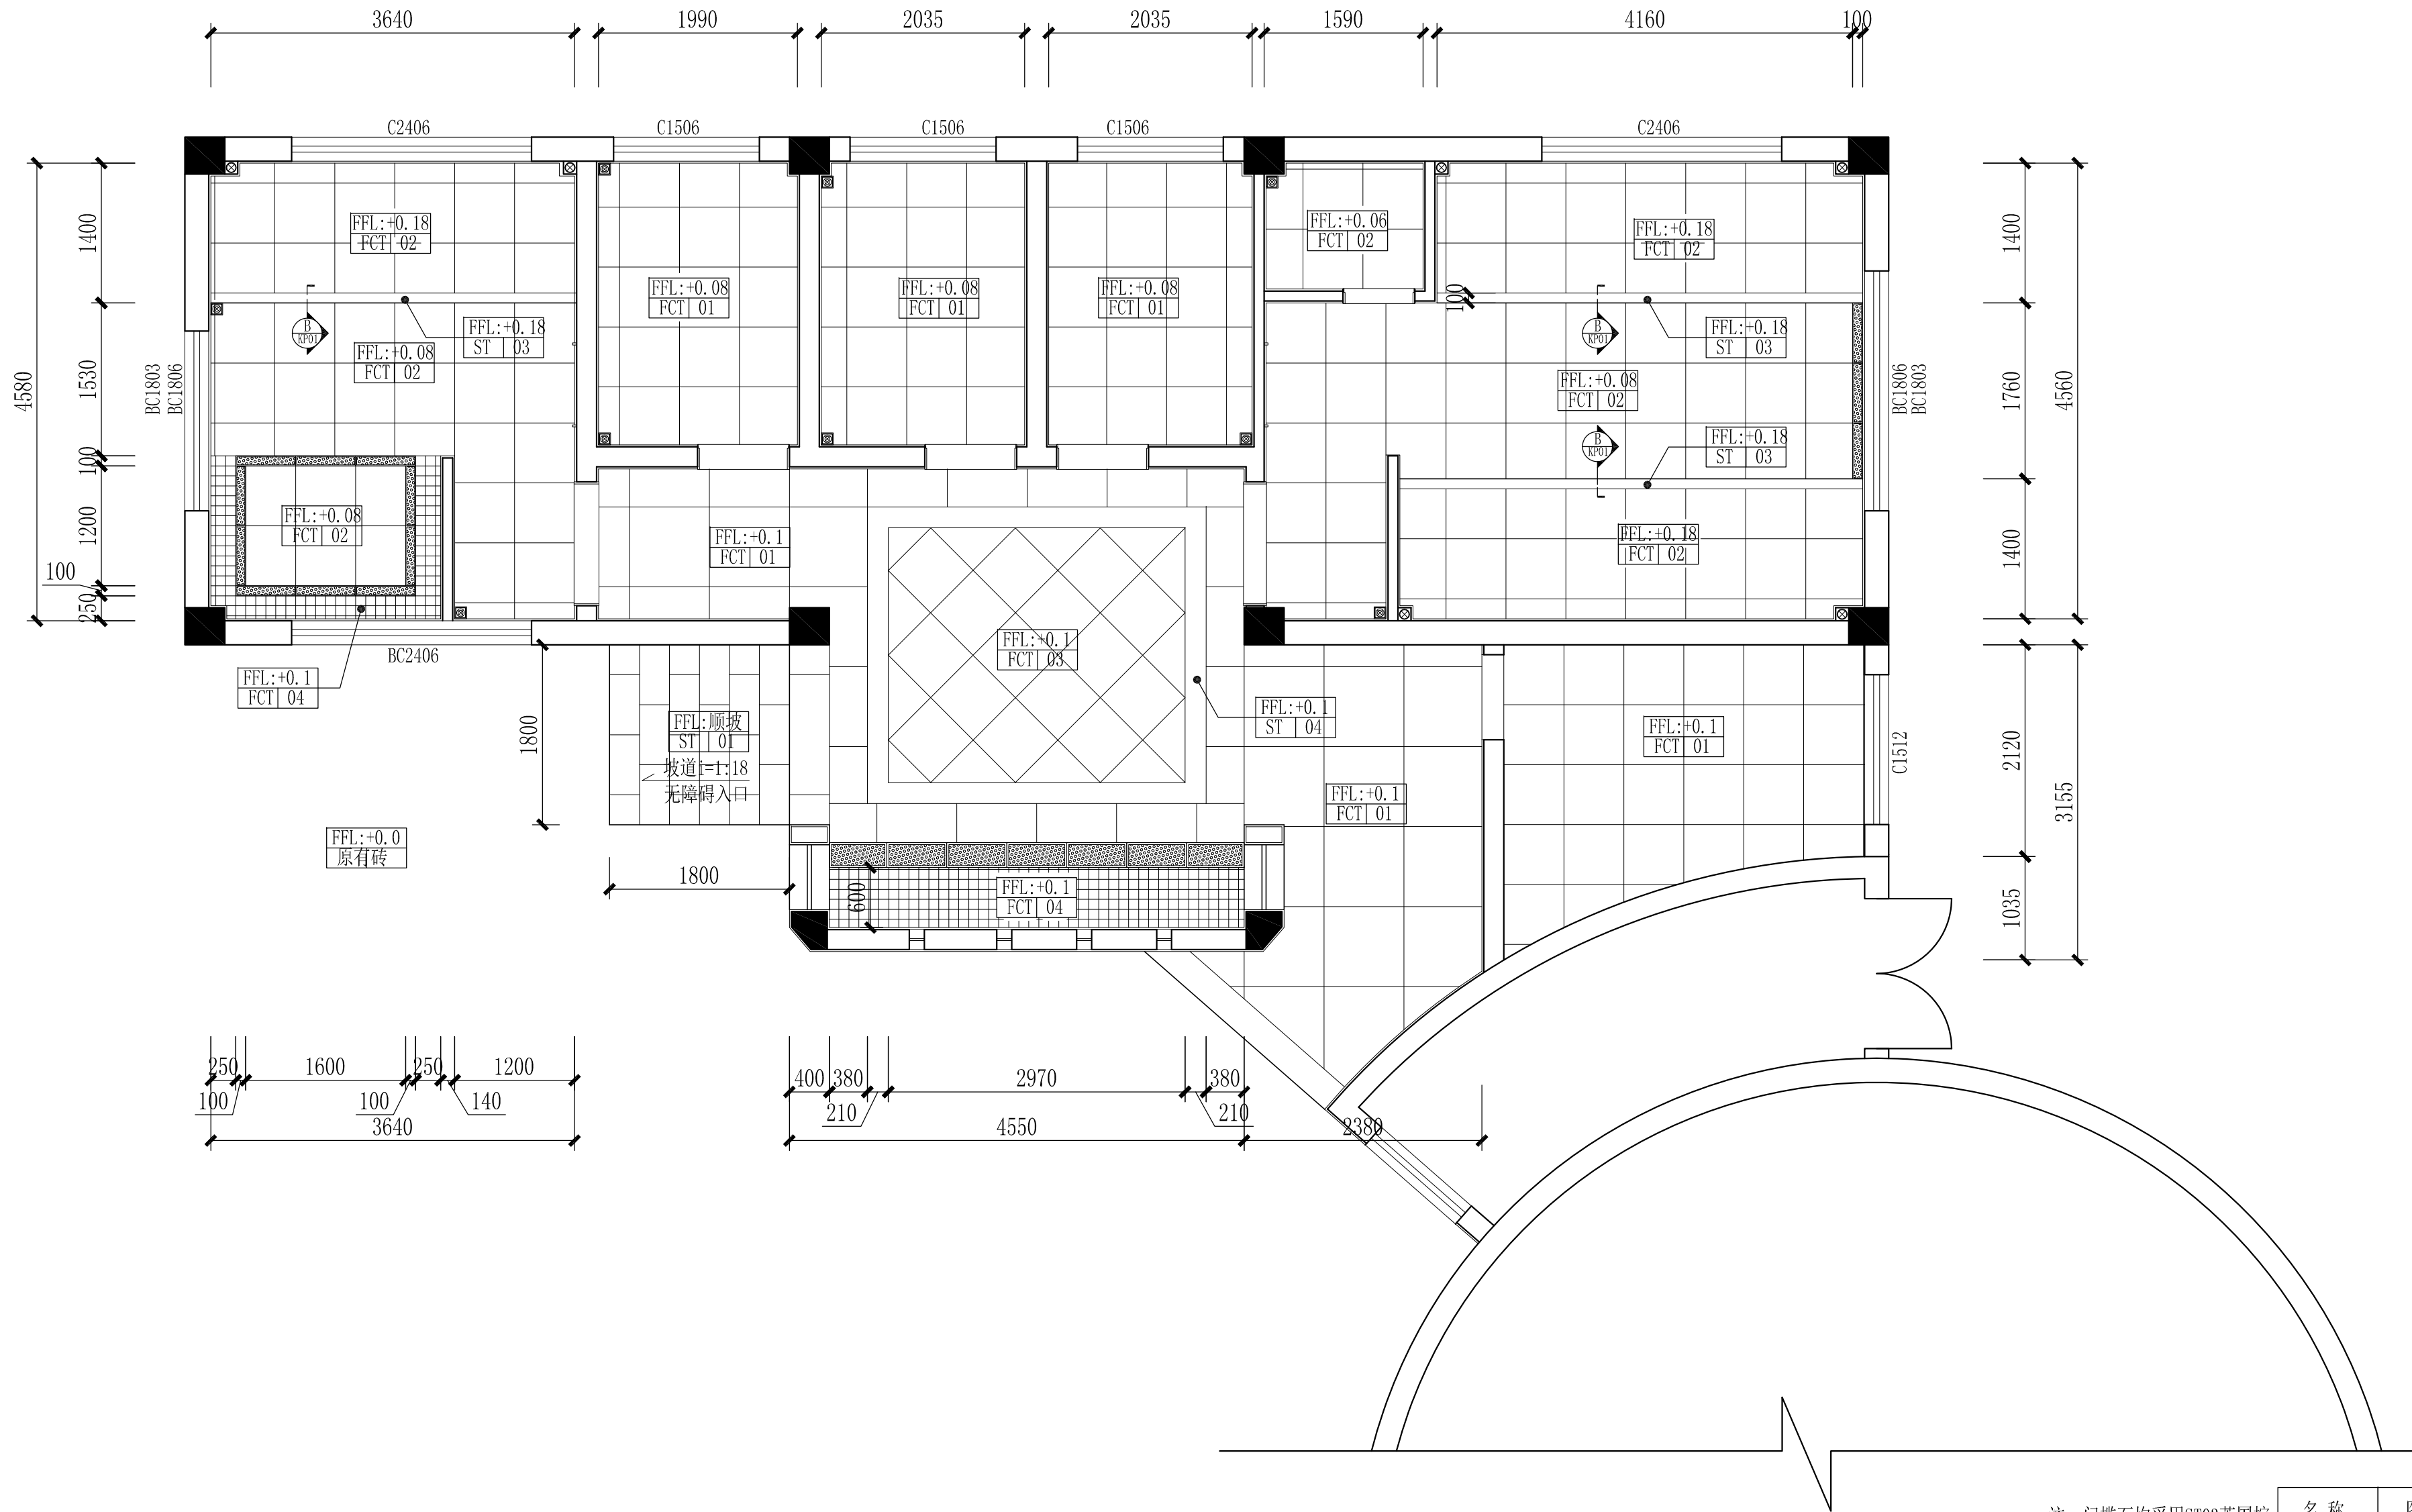

设计方案地面布置平面图
SCALE: 1/50

注：门槛石均采用ST03英国棕

名称	图例	规格
地漏		120*120mm
沟盖		600*250*20mm
沟盖		600*100*20mm

Depus 深圳德普思建筑设计有限公司
SHENZHEN DEPUS ARCHITECTURAL DESIGN CO., LTD

设计资质等级：建筑工程甲级
证书号：A144025149
地址：广东省深圳市福田区福保街道
 槟榔道一号吉虹研发大楼B栋602
邮编：518000
电话：0755-28726615

传真：0755-28726615
电子邮箱：szdepus@163.com
东莞分公司
地址：东莞市东城区大井头路
 239号洋富创富中心一楼
电话：0769-23229929

职责	姓名	签署	职责	姓名	签署
审定	许迅		项目负责人	许迅	
审核	许迅		校对	闫伟顺	
专业负责人	许迅		设计	程恒	

建设单位	东莞市望牛墩镇公用事业服务中心	子项名称	文化广场公厕04号
项目名称	望牛墩镇中心区、公园及广场 公共厕所升级改造工程	图名	设计方案地面布置平面图
设计阶段	施工图	专业	装饰
工程号	子项号	图号	版次
	01	04PL-03	1
比例	1:50	日期	2019.05

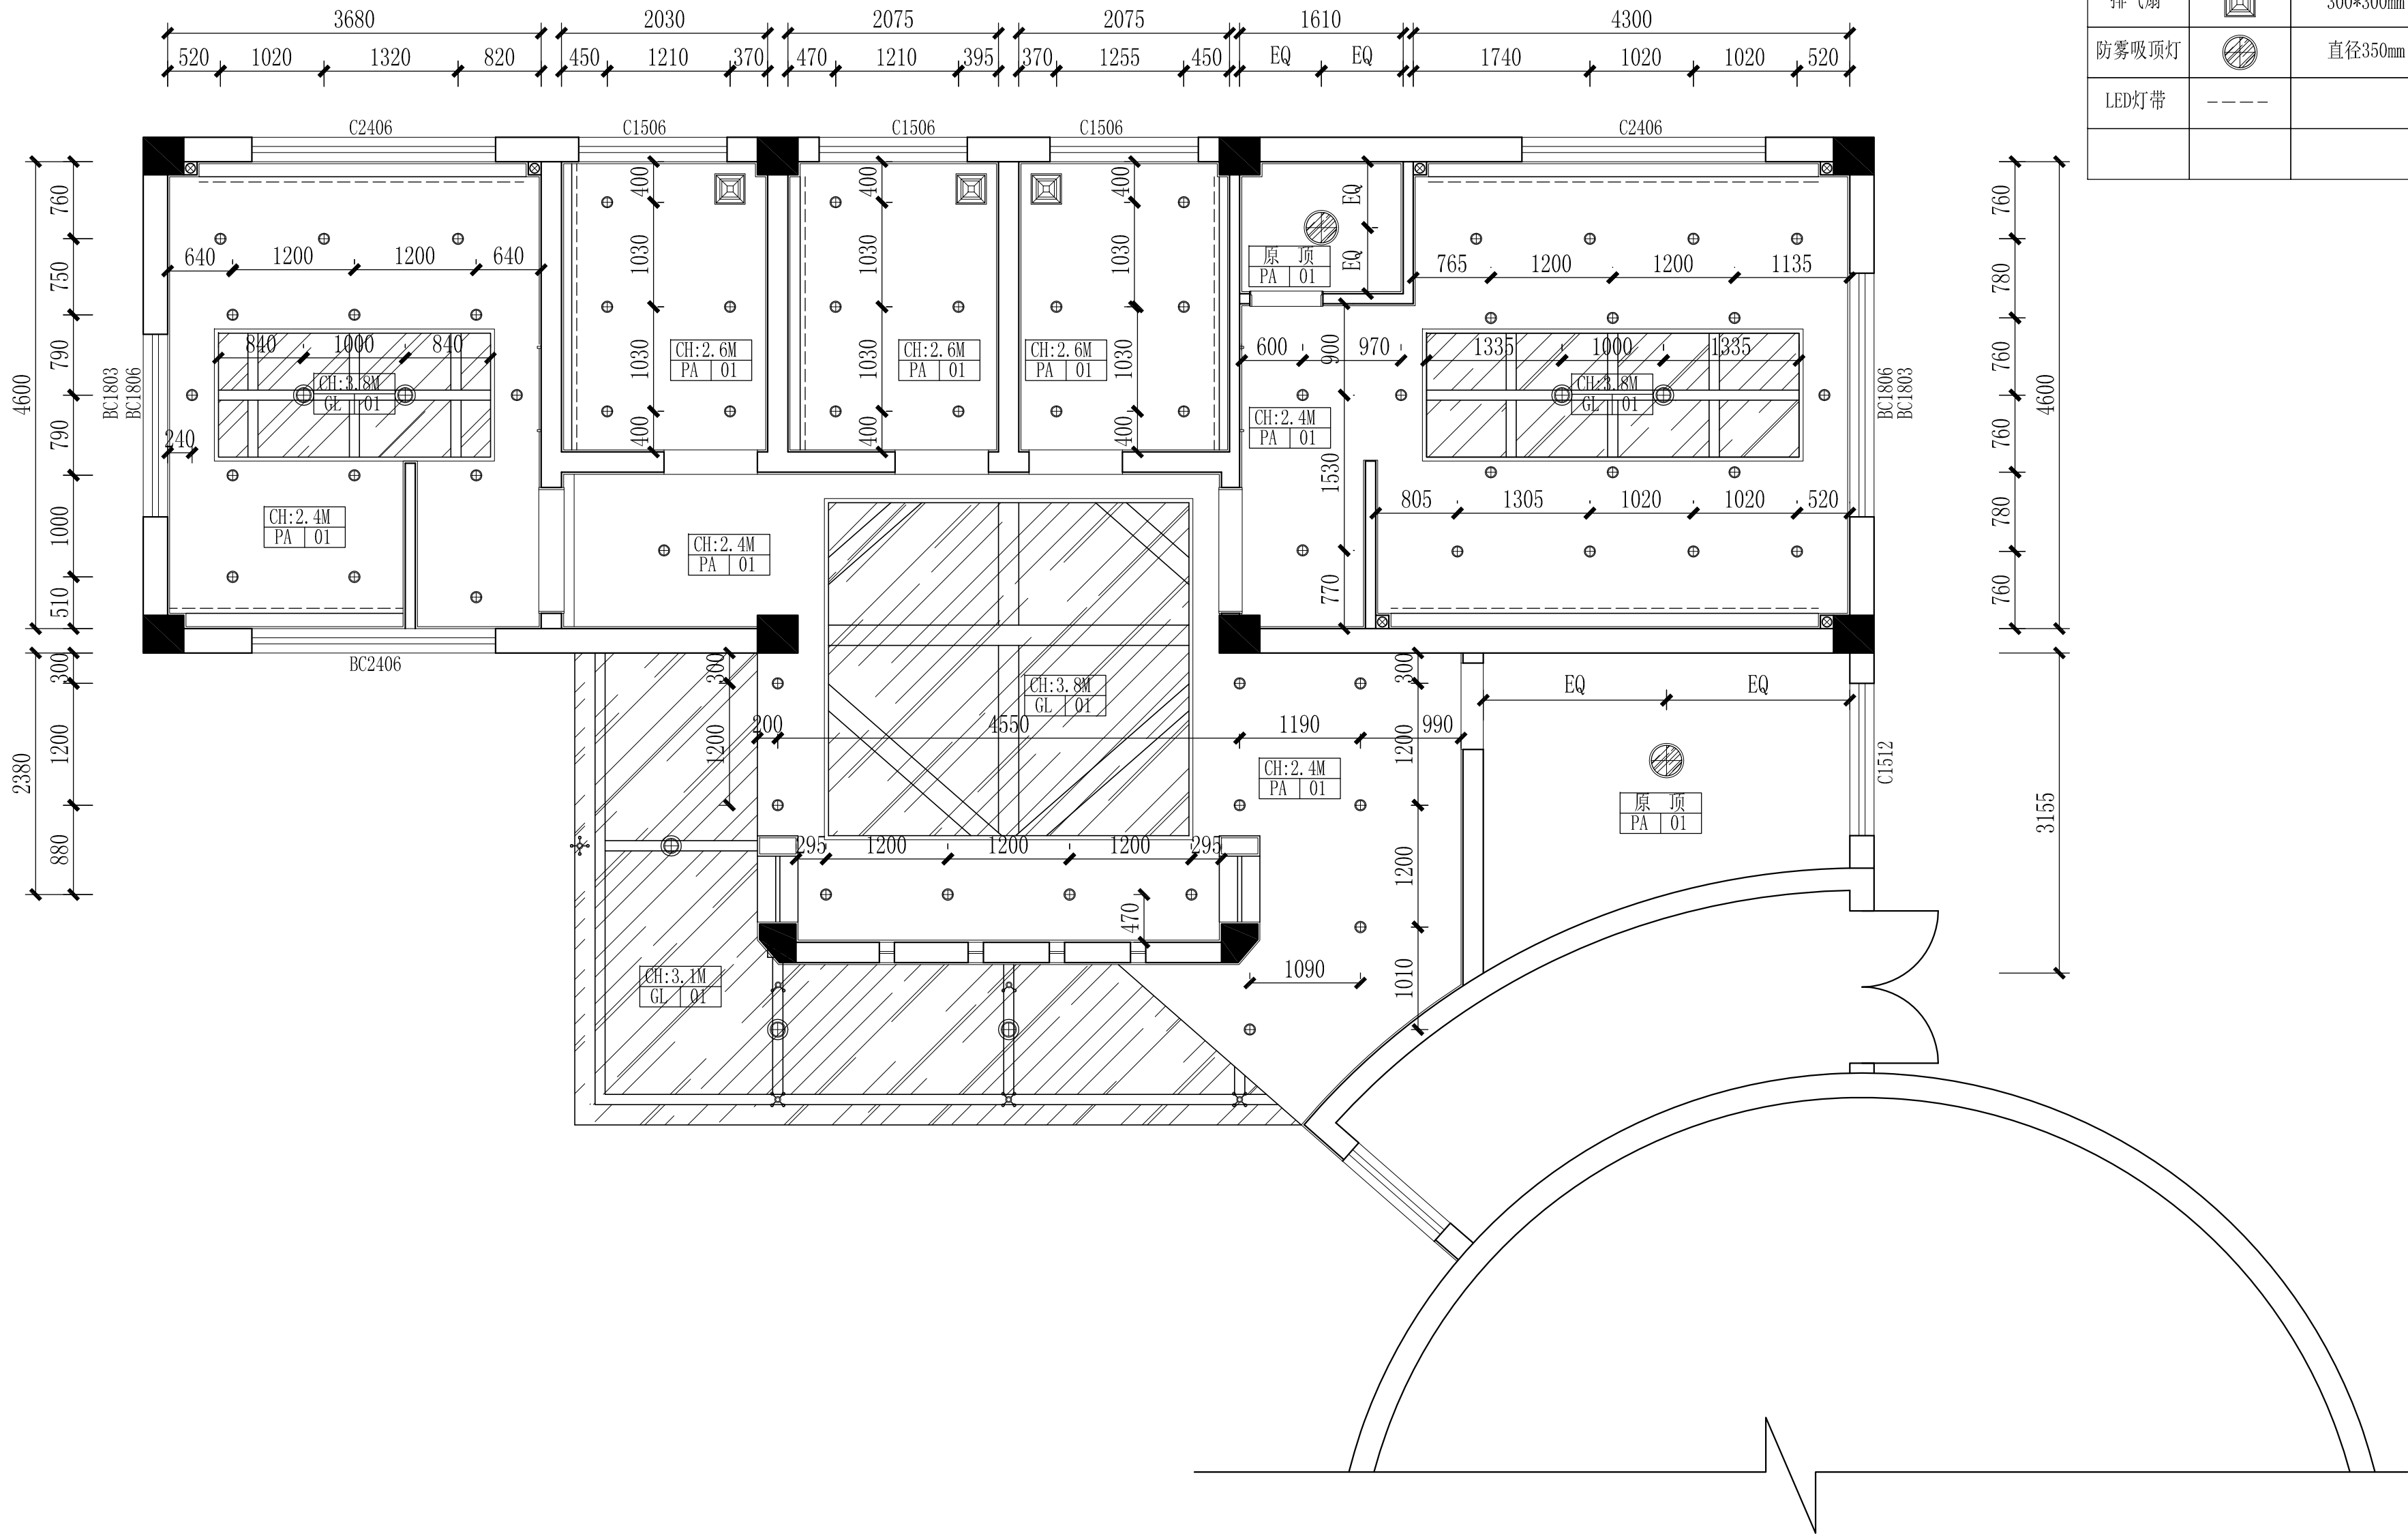


示意图:	名称	图例	规格
	筒灯		直径110mm
	户外筒灯		直径180mm
	排气扇		300*300mm
	防雾吸顶灯		直径350mm
	LED灯带		

设计方案灯具布置平面图

SCALE: 1/50




深圳德普思建筑设计有限公司
SHENZHEN DEPUS ARCHITECTURAL DESIGN CO., LTD

设计资质等级: 建筑工程甲级
证书号: A144025149
地址: 广东省深圳市福田区福保街道
槟榔道一号吉虹研发大楼B栋602
邮编: 518000
电话: 0755-28726615

传真: 0755-28726615
电子邮箱: szdepus@163.com
东莞分公司
地址: 东莞市东城区大井头路
239号洋富创富中心一楼
电话: 0769-23229929

职责	姓名	签署	职责	姓名	签署
审定	许迅		项目负责人	许迅	
审核	许迅		校对	闫伟顺	
专业负责人	许迅		设计	程恒	







建设单位	东莞市望牛墩镇公用事业服务中心	子项名称	文化广场公厕04号	设计阶段	施工图	专业	装饰
项目名称	望牛墩镇中心区、公园及广场 公共厕所升级改造工程	图名	设计方案灯具布置平面图	工程号	子项号	图号	版次
				比例	1:50	日期	2019.05

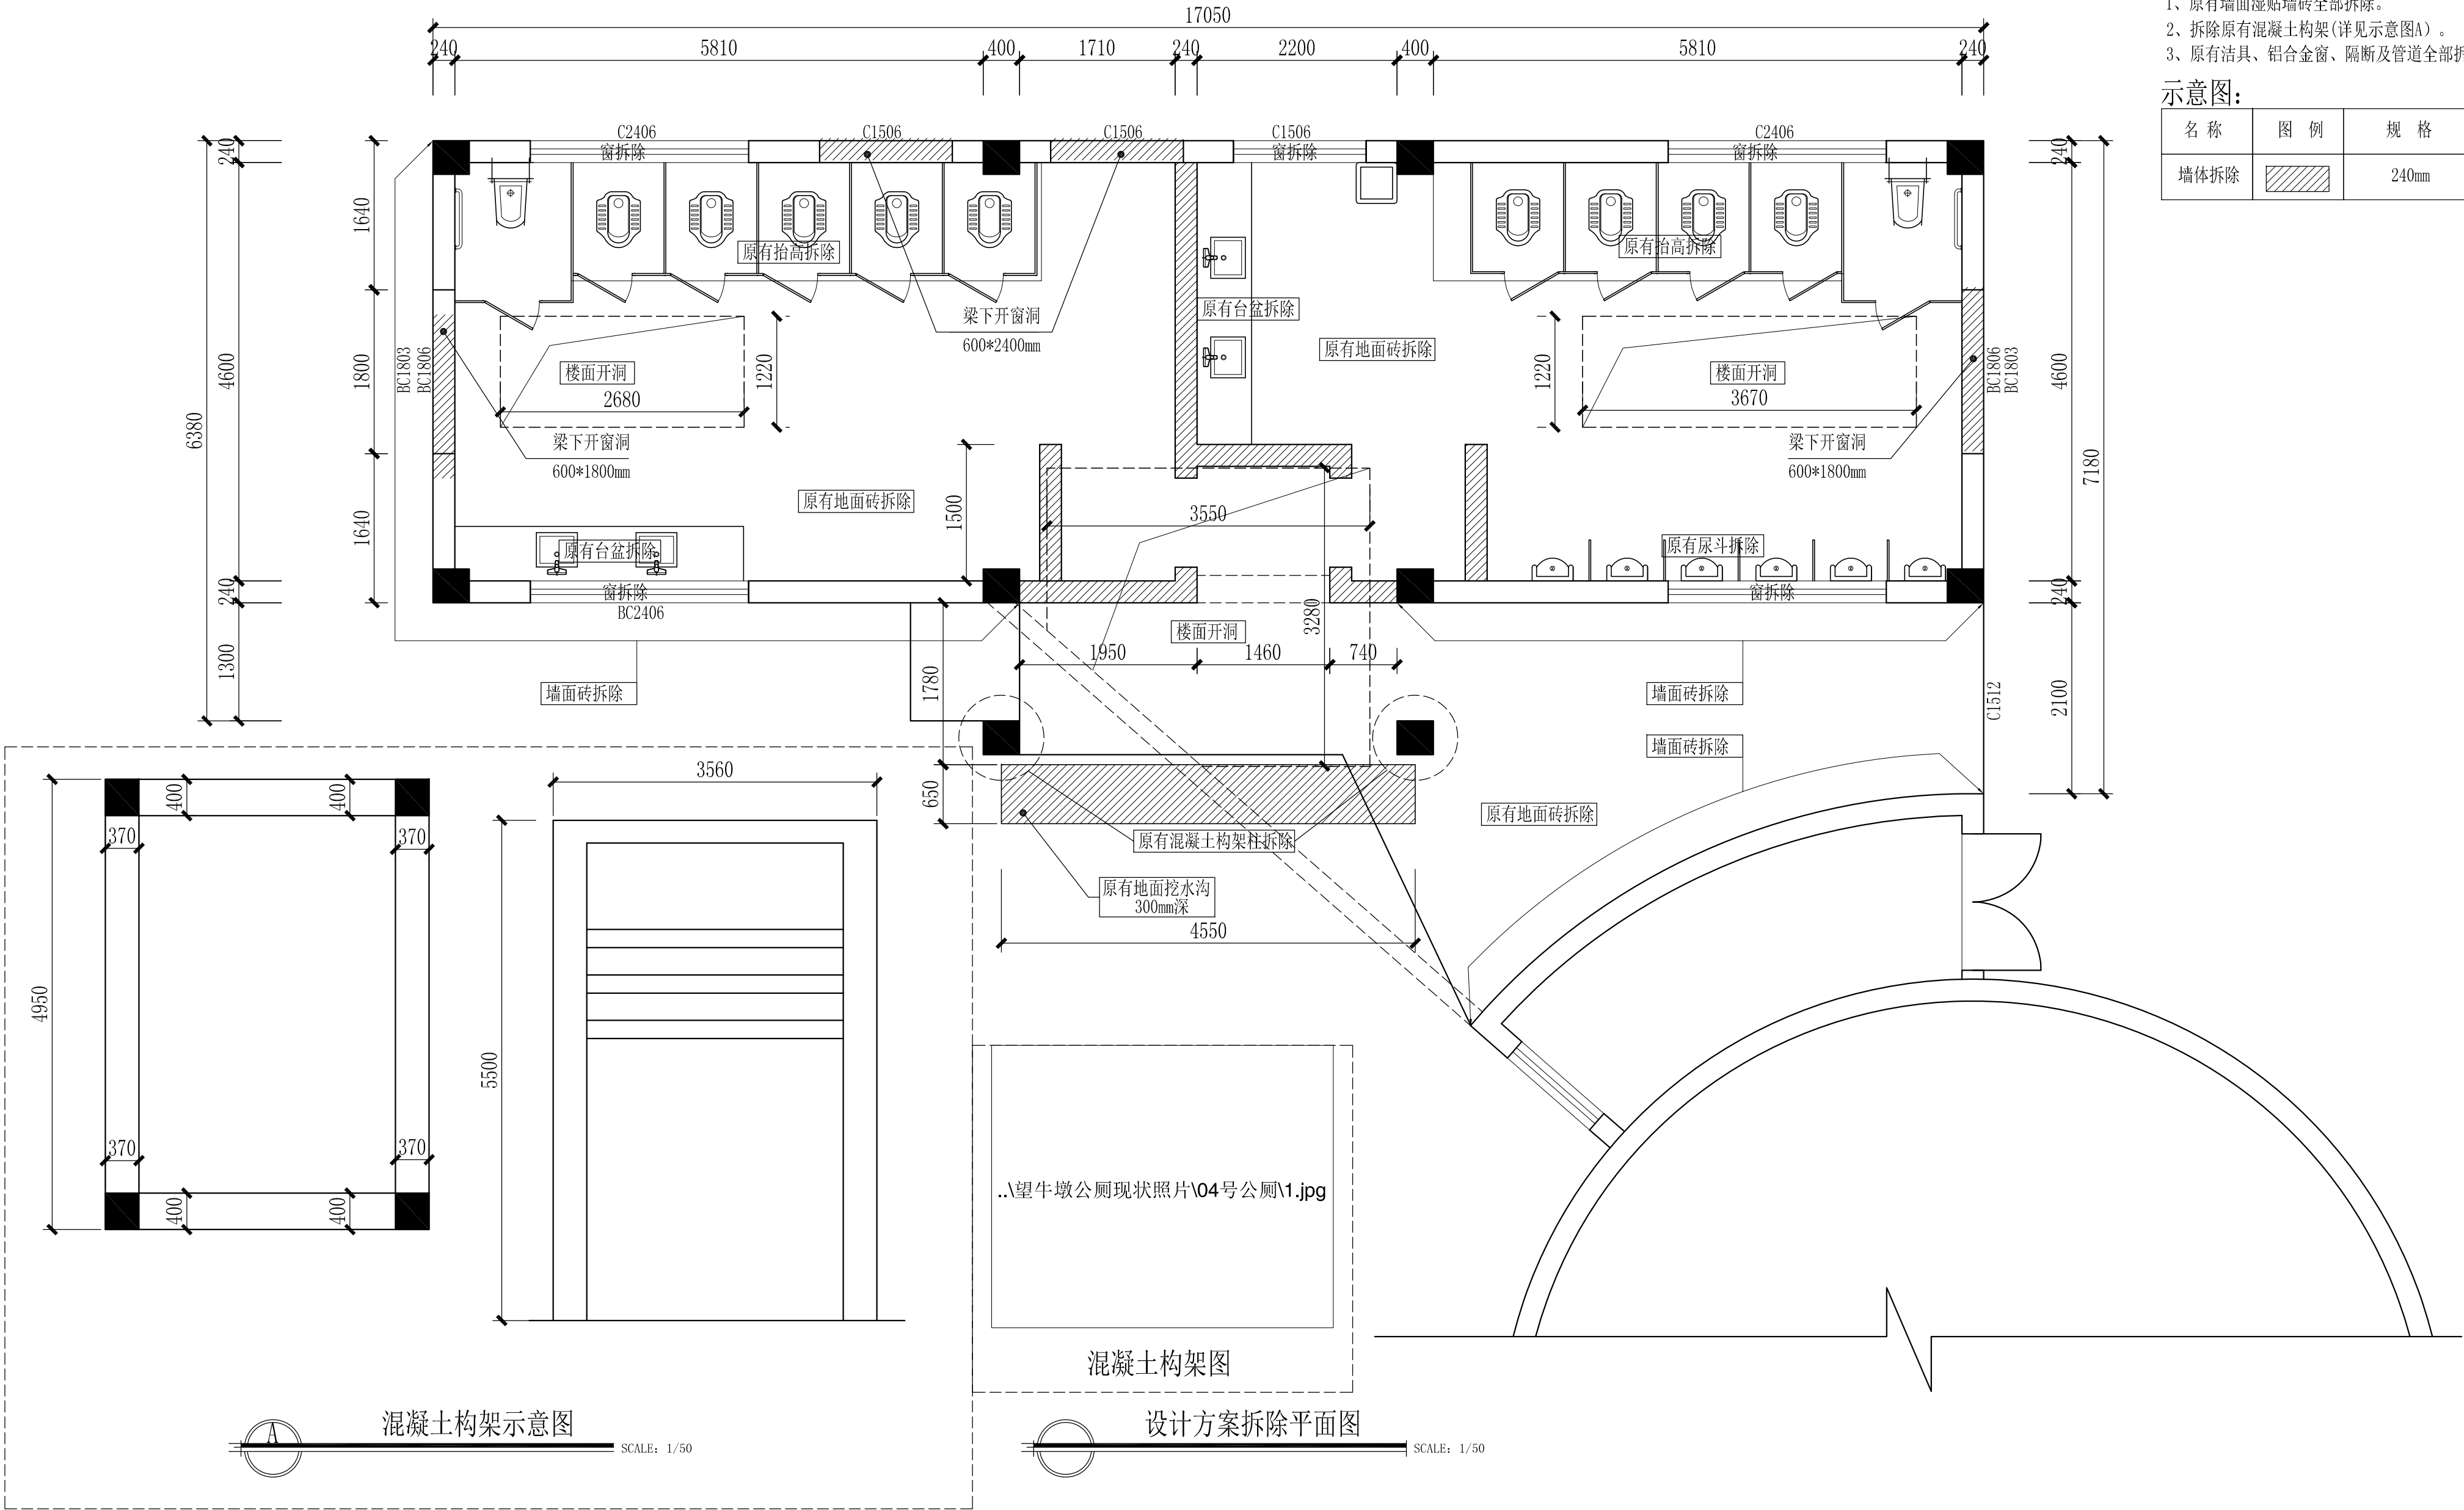


注：
1、原有墙面湿贴墙砖全部拆除。
2、拆除原有混凝土构架(详见示意图A)。
3、原有洁具、铝合金窗、隔断及管道全部拆除。

示意图：

名称	图例	规格
墙体拆除		240mm

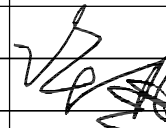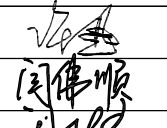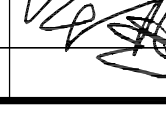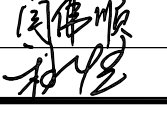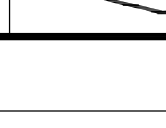
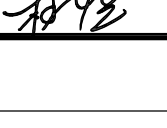
 深圳德普思建筑设计有限公司 SHENZHEN DEPUS ARCHITECTURAL DESIGN CO., LTD	设计资质等级：建筑工程甲级 证书号：A144025149 地址：广东省深圳市福田区福保街道 槟榔道一号吉虹研发大楼B栋602 邮编：518000 电话：0755-28726615	传 真：0755-28726615 电子邮箱：szdepus@163.com 东莞分公司 地址：东莞市东城区大井头路 239号洋富创富中心一楼 电话：0769-23229929	职 责	姓 名	签 署	职 责	姓 名	签 署	建设单位 东莞市望牛墩镇公用事业服务中心 项目名称 望牛墩镇中心区、公园及广场 公共厕所升级改造工程	子项名称 文化广场公厕04号 图 名 设计方案拆除平面图	设计阶段	施工图	专 业	装 饰
			审 定	许 迅		项目负责人	许 迅				工程号	子项号	图 号	版 次
			审 核	许 迅		校 对	闫伟顺					01	04PL-05	1
			专业负责人	许 迅		设 计	程 恒				比 例	1:50	日 期	2019.05



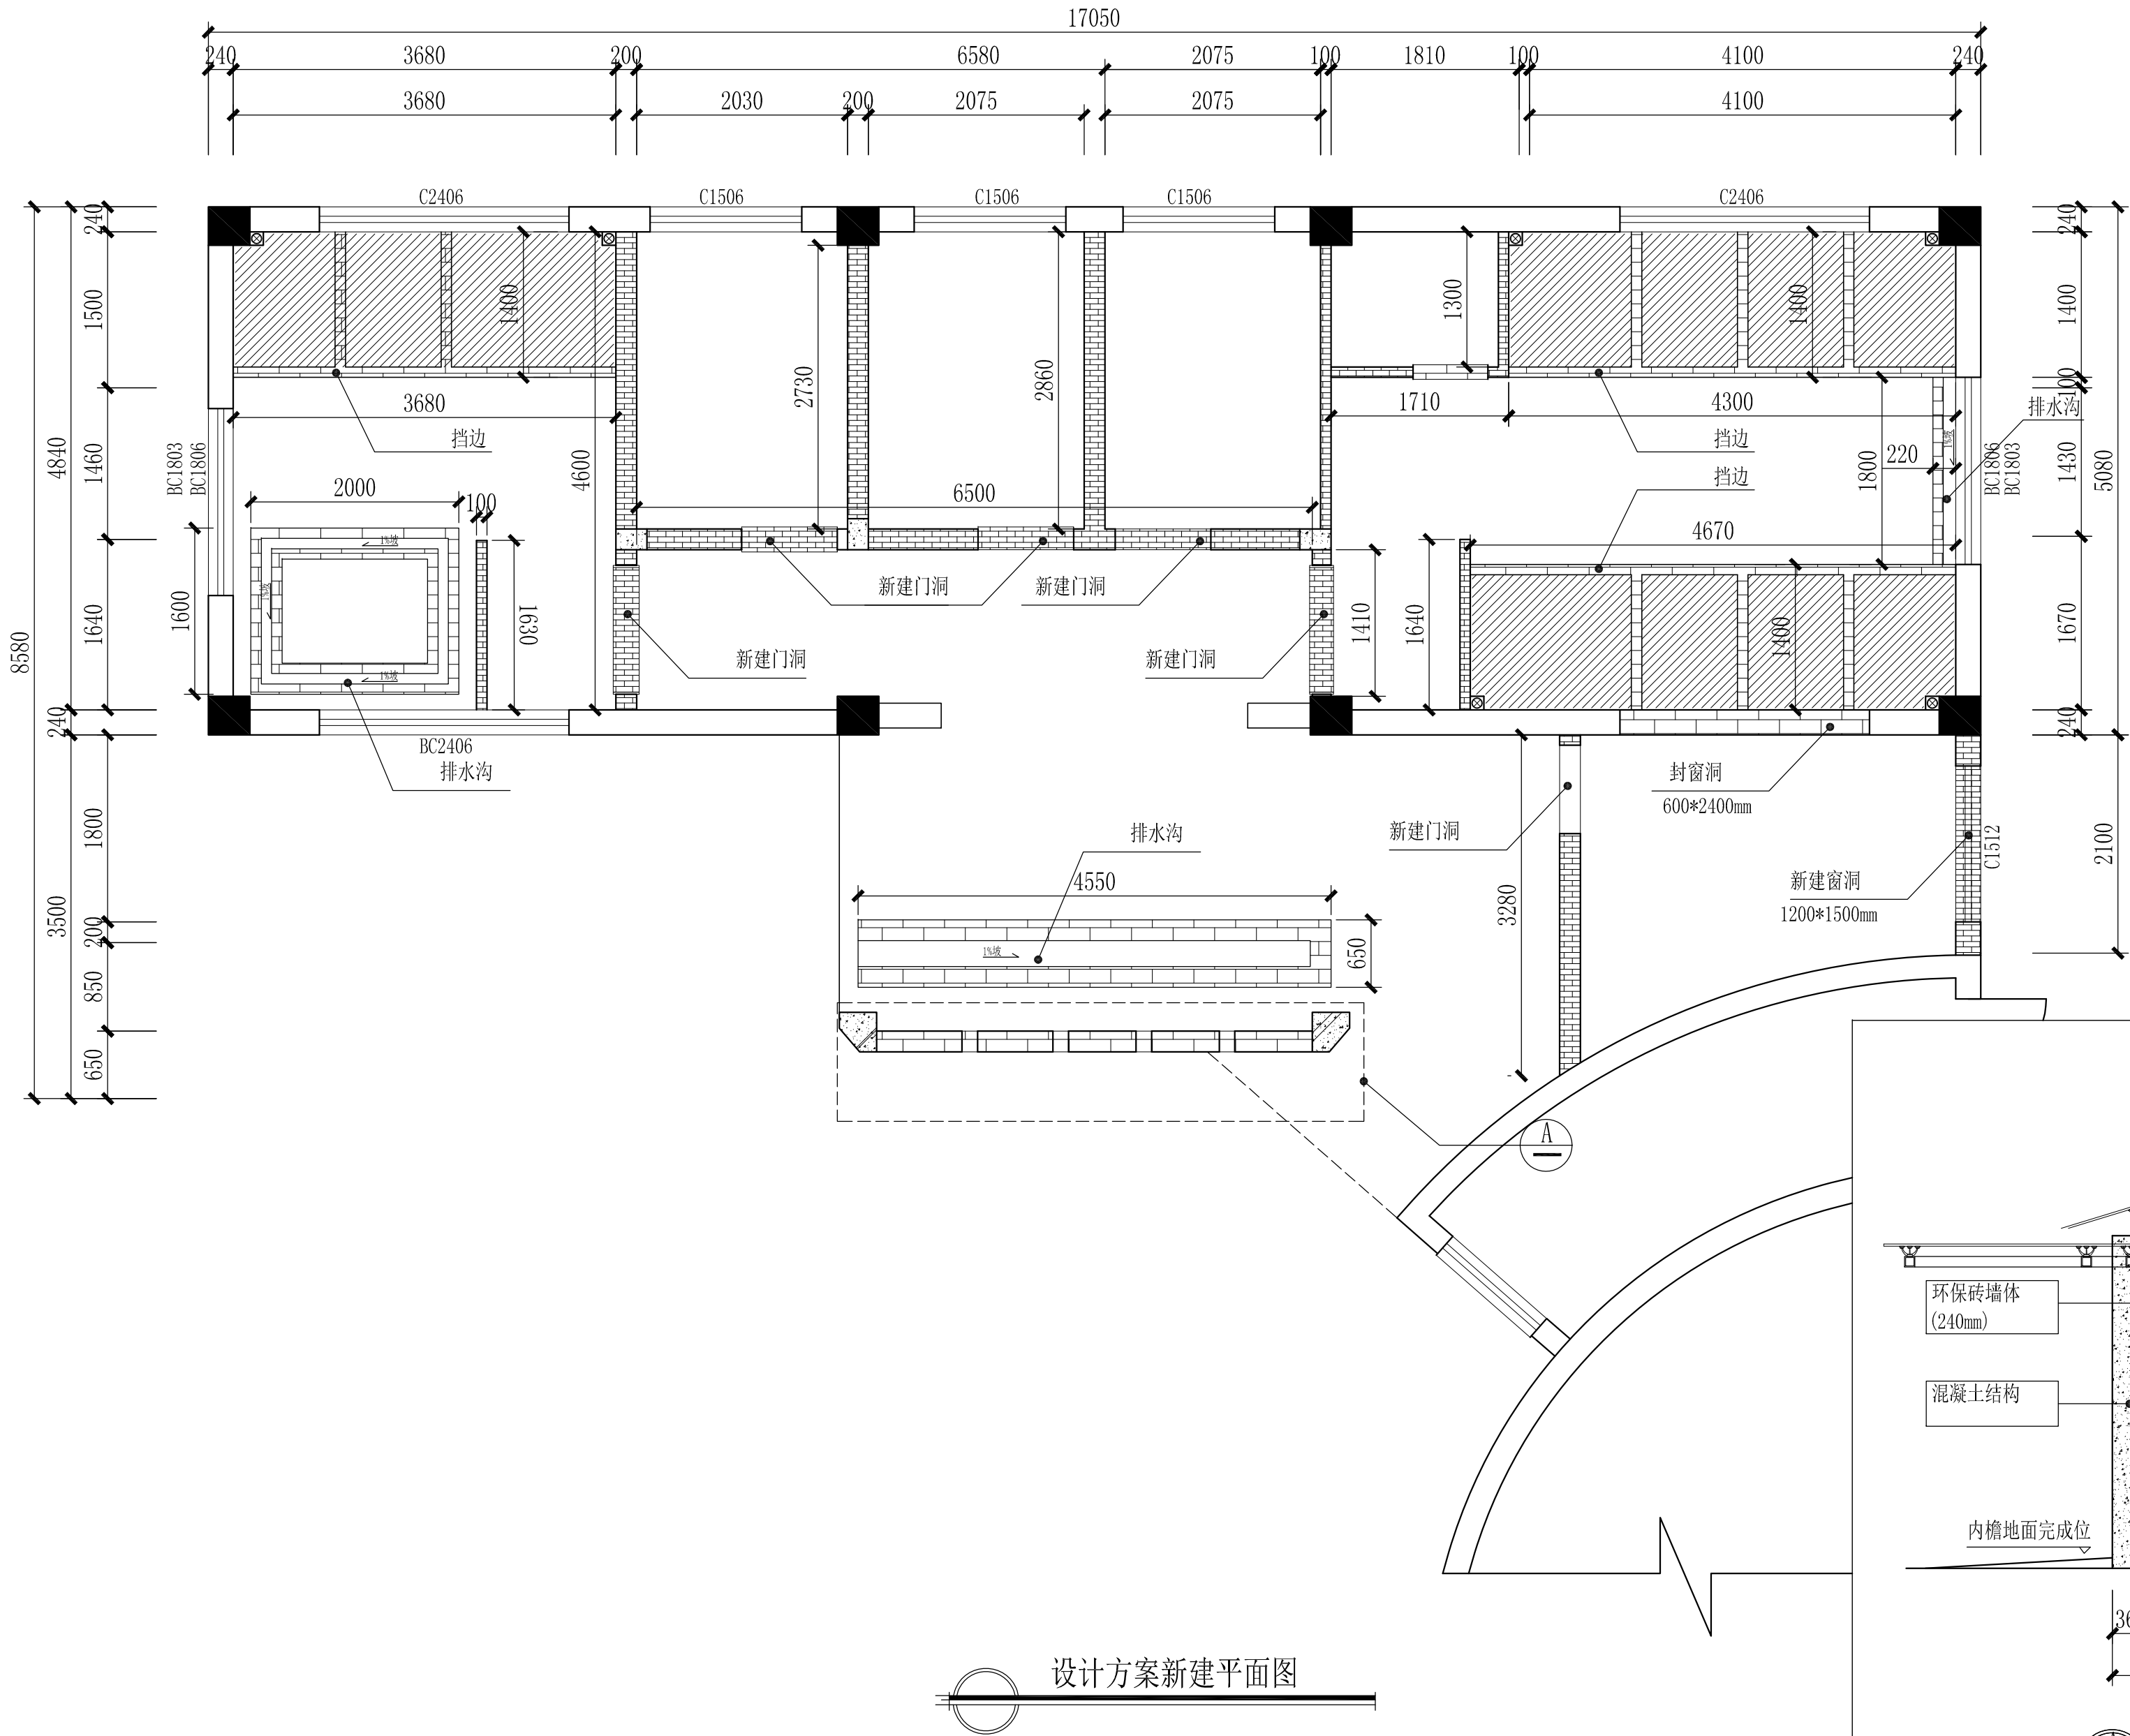


注:

- 1、新建墙体转角处及单面墙体超过5米均须建300*200mm构造柱，超过3米以上层高墙体须设300*200圈梁。
- 2、墙体底部须建300*200地梁，墙面均采用环保砖砌筑(详见图 )。
- 3、轻质材料回填区边框须使用环保砖砌筑挡边。(详见图 )。
- 4、新建水沟两侧边须砌筑挡边。(详见图 )。
- 5、新建门洞、窗洞须使用大于150mm厚，内置不少于2条12厘螺纹钢混凝土现浇过梁，须超过门洞两侧大于150mm。

示意图:

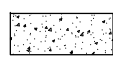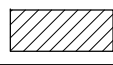名称	图 例	规 格
新建墙体		200mm
构造柱		C25
回填区		100mm

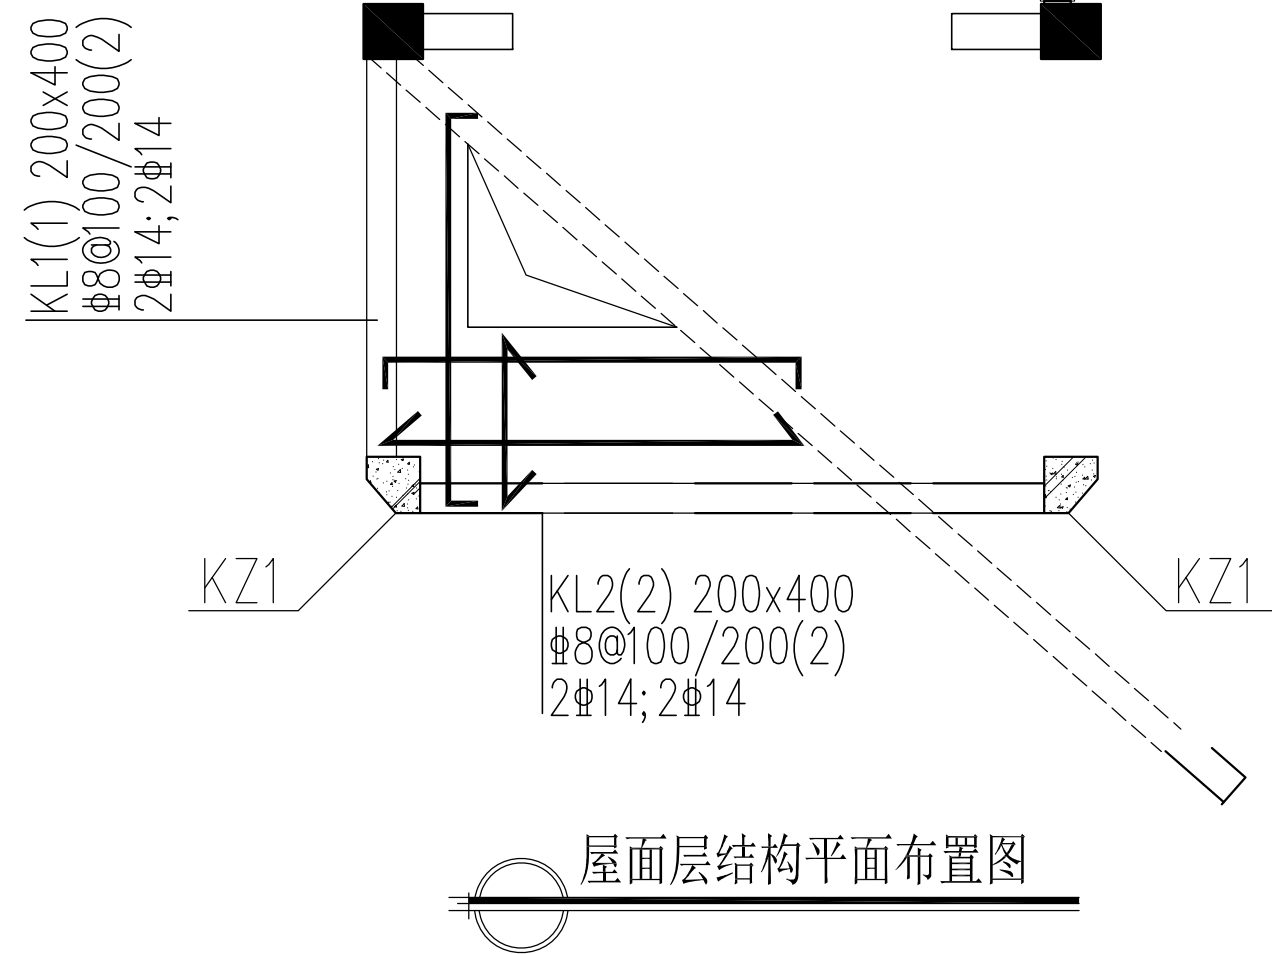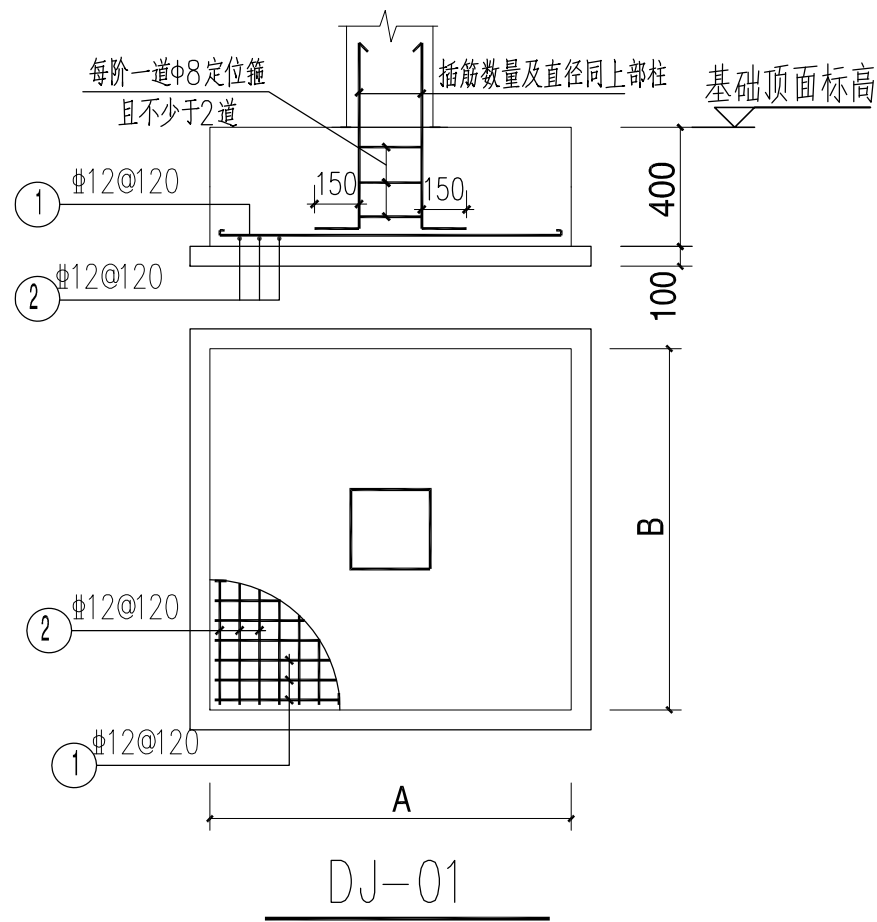
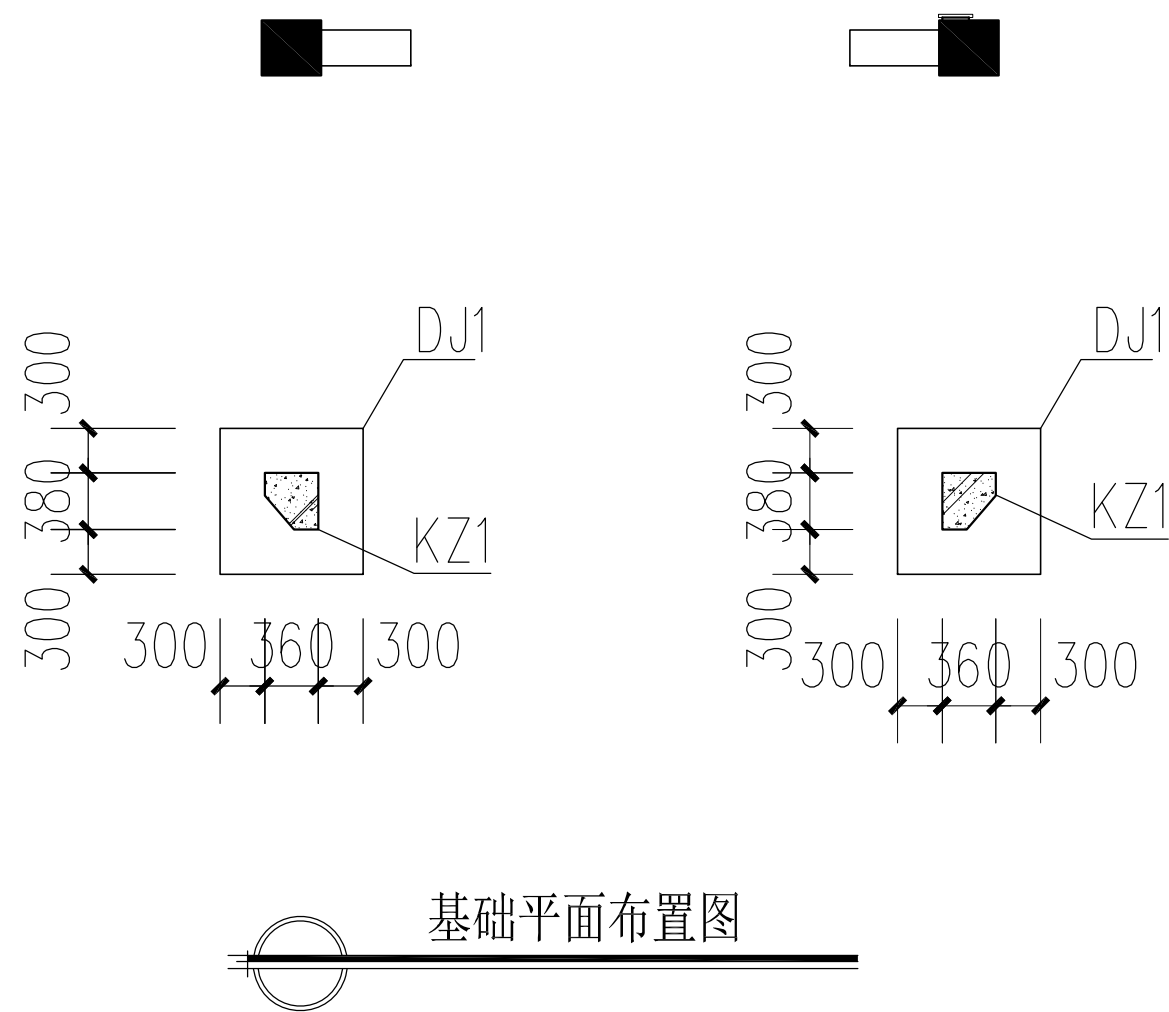



独立基础设计说明:

2、持力层：原状土；承载力特征值暂估值：120kPa。
3、本工程基础设计等级为丙级，独立基础基底进入持力层100mm。
4、独基顶面标高根据持力层确定，且应低于室外地面100mm。
5、基础施工时应与柱配筋图一同使用，除特殊注明外柱中心与独基中心重合。
未注明拉梁定位尺寸均为轴线居中。
6、材料：凝土等级: 独立基础为C25, 基础拉梁为C30，垫层混凝土等级为C15；
7、基础钢筋保护层厚度：40mm；

- 说明：
1. 屋面板钢筋为 $\Phi 8@200$ 双层双向拉通。
 2. 梁板、柱混凝土强度：C25
 3. 梁板顶标高与原结构屋面相同。

截面	
名称	KZ1
标高	基础顶~屋面
纵筋	5 $\Phi 16$
箍筋	$\Phi 8@100/200$

   深圳德普思建筑设计有限公司 SHENZHEN DEPUS ARCHITECTURAL DESIGN CO., LTD	设计资质等级：建筑工程甲级 证书号：A144025149 地址：广东省深圳市福田区福保街道 槟榔道一号吉虹研发大楼B栋602 邮编：518000 电话：0755-28726615	传 真：0755-28726615 电子邮箱：szdepus@163.com 东莞分公司 地址：东莞市东城区大井头路 239号洋富创富中心一楼 电话：0769-23229929	职 责	姓 名	签 署	职 责	姓 名	签 署	建设单位 东莞市望牛墩镇公用事业服务中心	子项名称 文化广场公厕04号	设计阶段	施工图	专 业	装饰		
			审 定	许 迅		项目负责	许 迅				工程 号	子 项 号	图 号	版 次		
			审 核	许 迅		校 对	闫伟顺				项目名称 望牛墩镇中心区、公园及广场 公共厕所升级改造	图 名 结构改造图	01	04PL-07	1	
			专业负责	许 迅		设 计	程 恒						比 例	1:50	日 期	2019.05

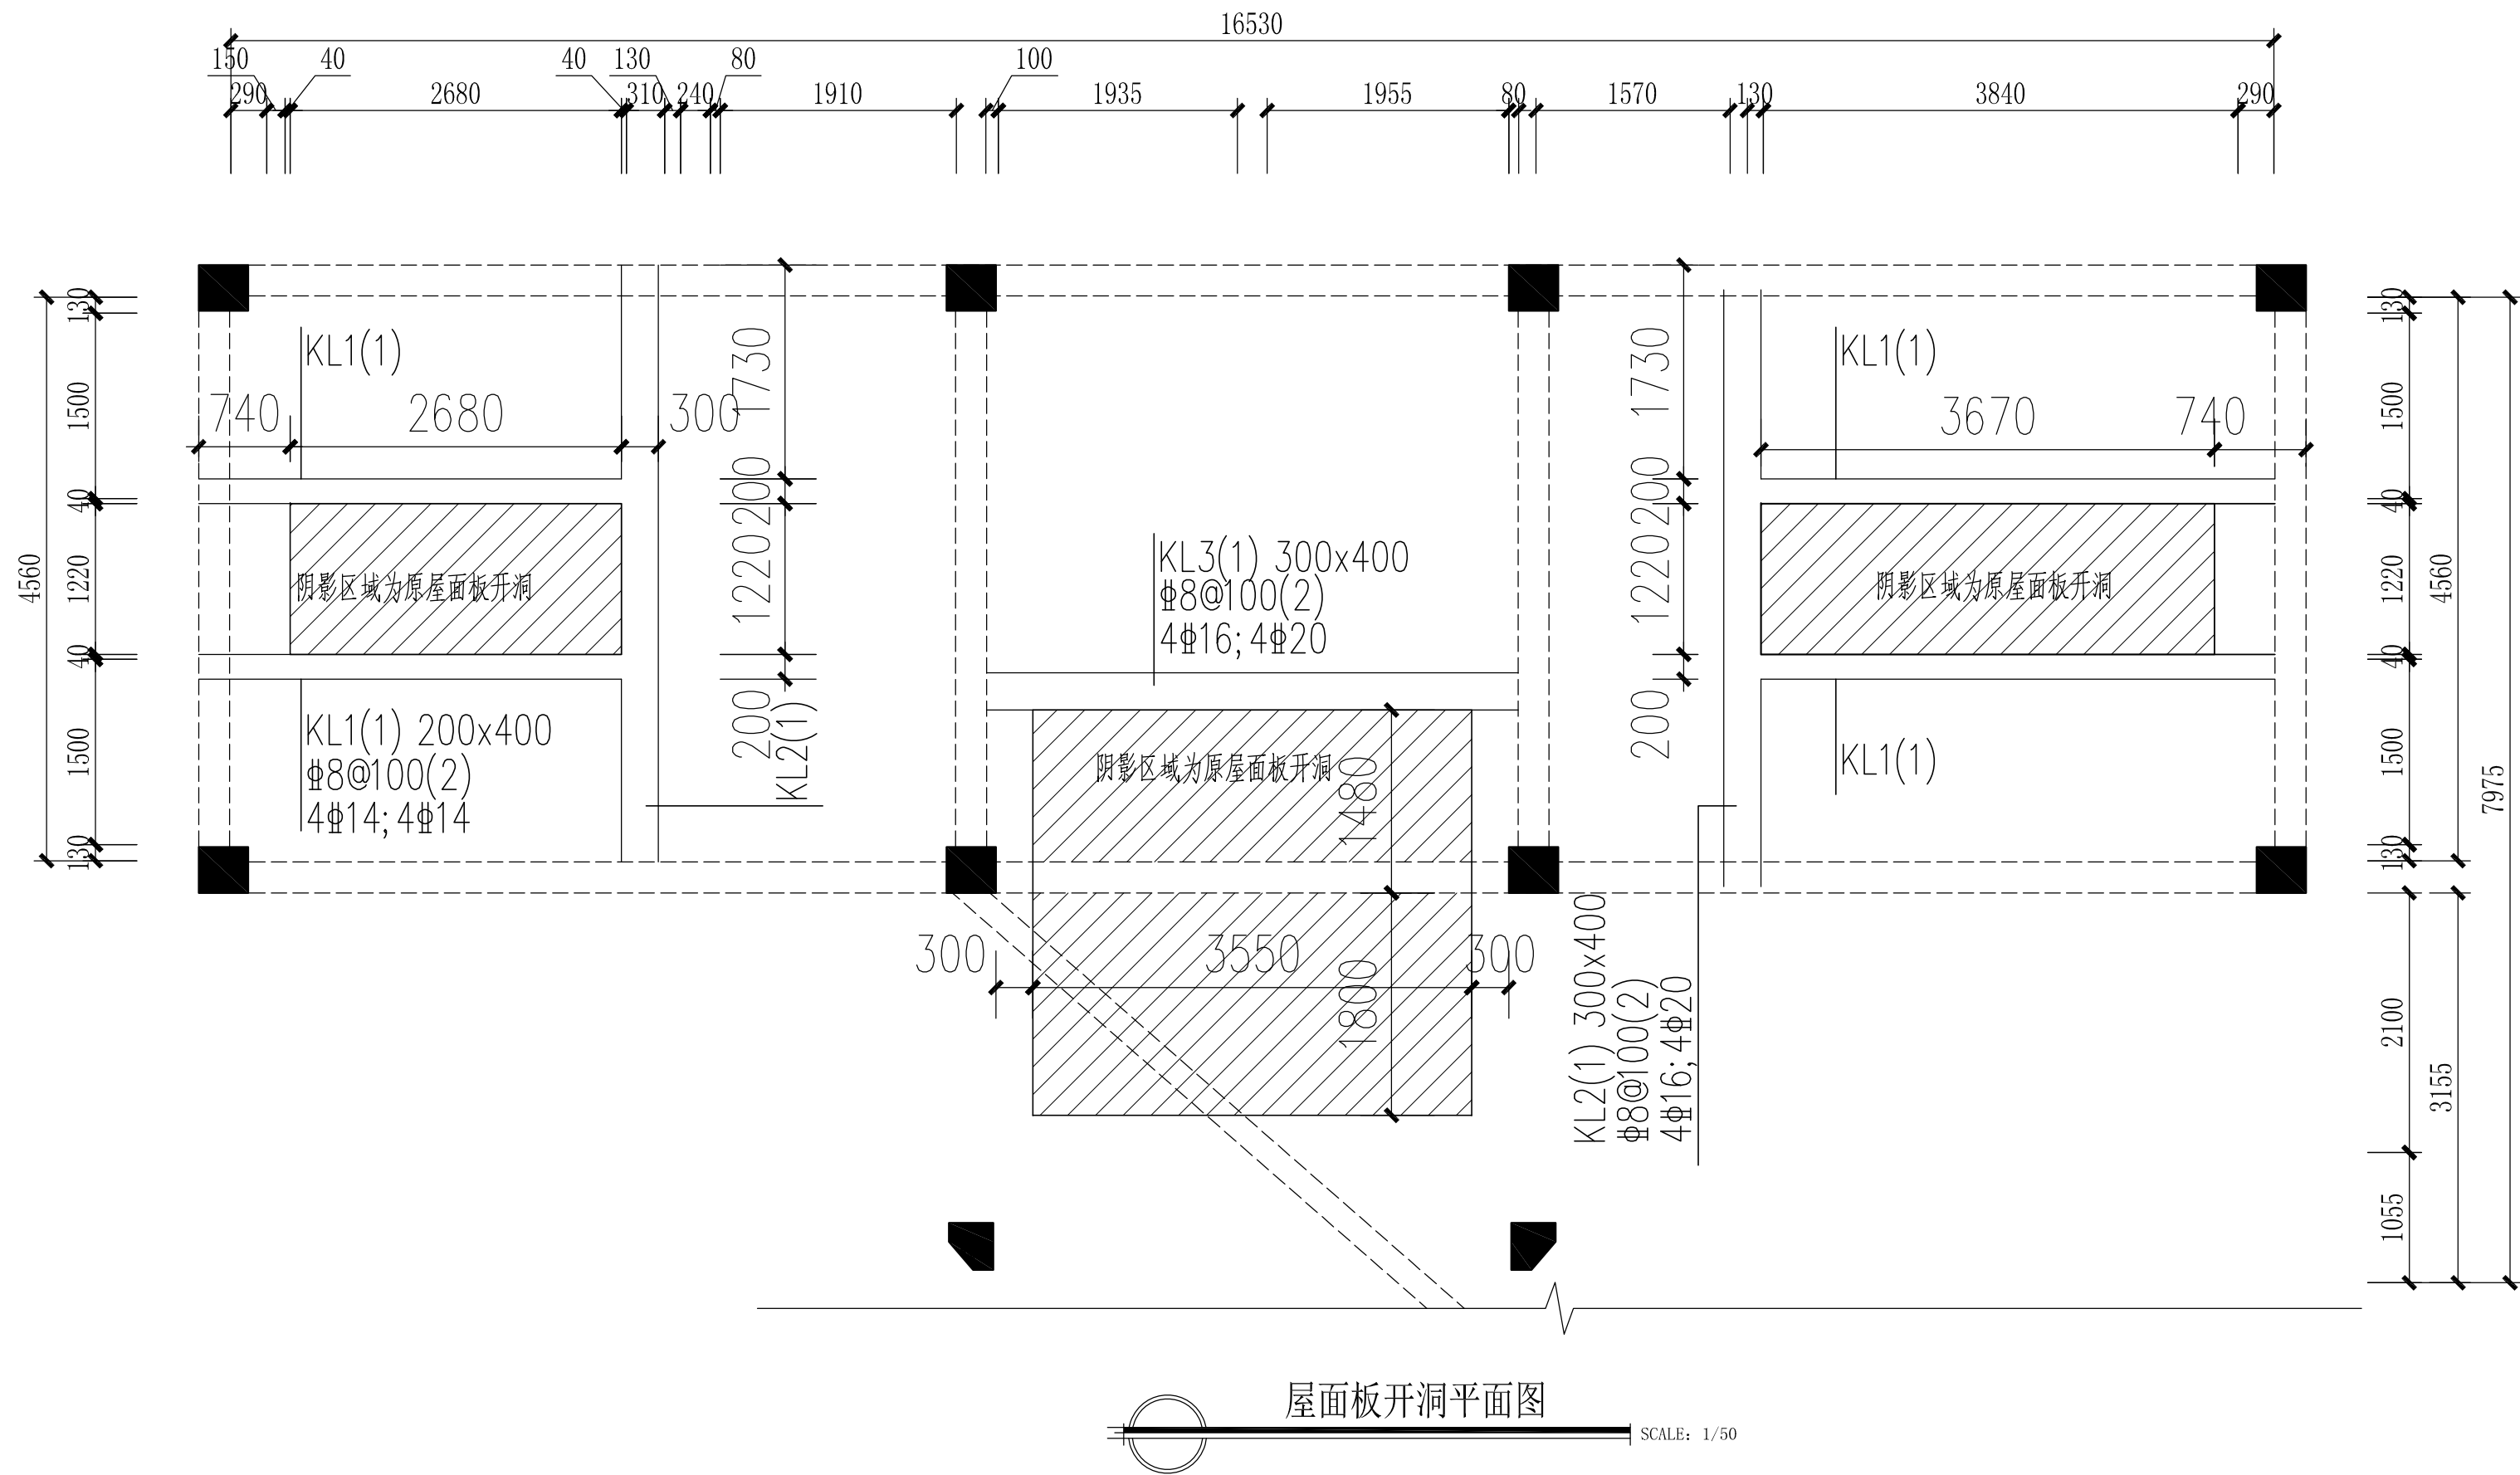

说明:

- 1、屋面板开洞应按图中所标注位置进行施工，且在开洞前应对洞区域外结构板进行支撑，保证结构不发生变形及楼板塌落，在新增梁施工完成达到设计强度后，方可拆除。
2. 图中所标注配筋梁为新增梁，梁纵筋采用化学植筋方式锚入原框架梁内，且应满足相关规范要求。
3. 本图中梁、板混凝土强度：C30，且采用微膨胀细石混凝土浇筑。
4. 在按图中尺寸进行切割开洞后，在所有新增梁的位置，采取剔凿方式除去原结构板混凝土（板钢筋不能破坏），梁顶面钢筋应置于板筋之上，以使新增梁浇筑后与原结构形成整体。



深圳德普思建筑设计有限公司
SHENZHEN DEPUS ARCHITECTURAL DESIGN CO., LTD

设计资质等级：建筑工程甲级
证书号：A144025149
地址：广东省深圳市福田区福保街道
 槟榔道一号吉虹研发大楼B栋602
邮编：518000
电话：0755-28726615


传真：0755-28726615
电子邮箱：szdepus@163.com
东莞分公司
地址：东莞市东城区大井头路
 239号洋富创富中心一楼
电话：0769-23229929

职 责	姓 名	签 署	职 责	姓 名	签 署
审 定	许 迅		项目负责人	许 迅	
审 核	许 迅		校 对	闫伟顺	
专业负责人	许 迅		设 计	程 恒	

建设单位	东莞市望牛墩镇公用事业服务中心	子项名称	文化广场公厕04号	设计阶段	施工图	专 业	装 饰
项目名称	望牛墩镇中心区、公园及广场 公共厕所升级改造工程	图 名	屋面板开洞平面图	工程号	子 项 号	图 号	版 次
					01	04PL-08	1
				比 例	1:50	日 期	2019. 05



 深圳德普思建筑设计有限公司 SHENZHEN DEPUS ARCHITECTURAL DESIGN CO., LTD	设计资质等级：建筑工程甲级	传 真：0755-28726615	职 责	姓 名	签 署	职 责	姓 名	签 署	建设单位	东莞市望牛墩镇公用事业服务中心	子项名称	滨江公园公厕18号	设计阶段	施工图	专 业	装饰				
	证 书 号：A144025149	电子邮箱：szdepus@163.com	审 定	许 迅		项目负责	许 迅						工程 号	子 项 号	图 号	版 次				
	地 址：广东省深圳市福田区福保街道	东莞分公司	审 核	许 迅		校 对	闫伟顺						项目名称	望牛墩镇中心区、公园及广场 公共厕所升级改造	图 名	原始结构图	比 例	1:50	日 期	2019.05
	地 址：槟榔道一号吉虹研发大楼B栋602	地 址：东莞市东城区大井头路	专业负责人	许 迅		设 计	程 恒													

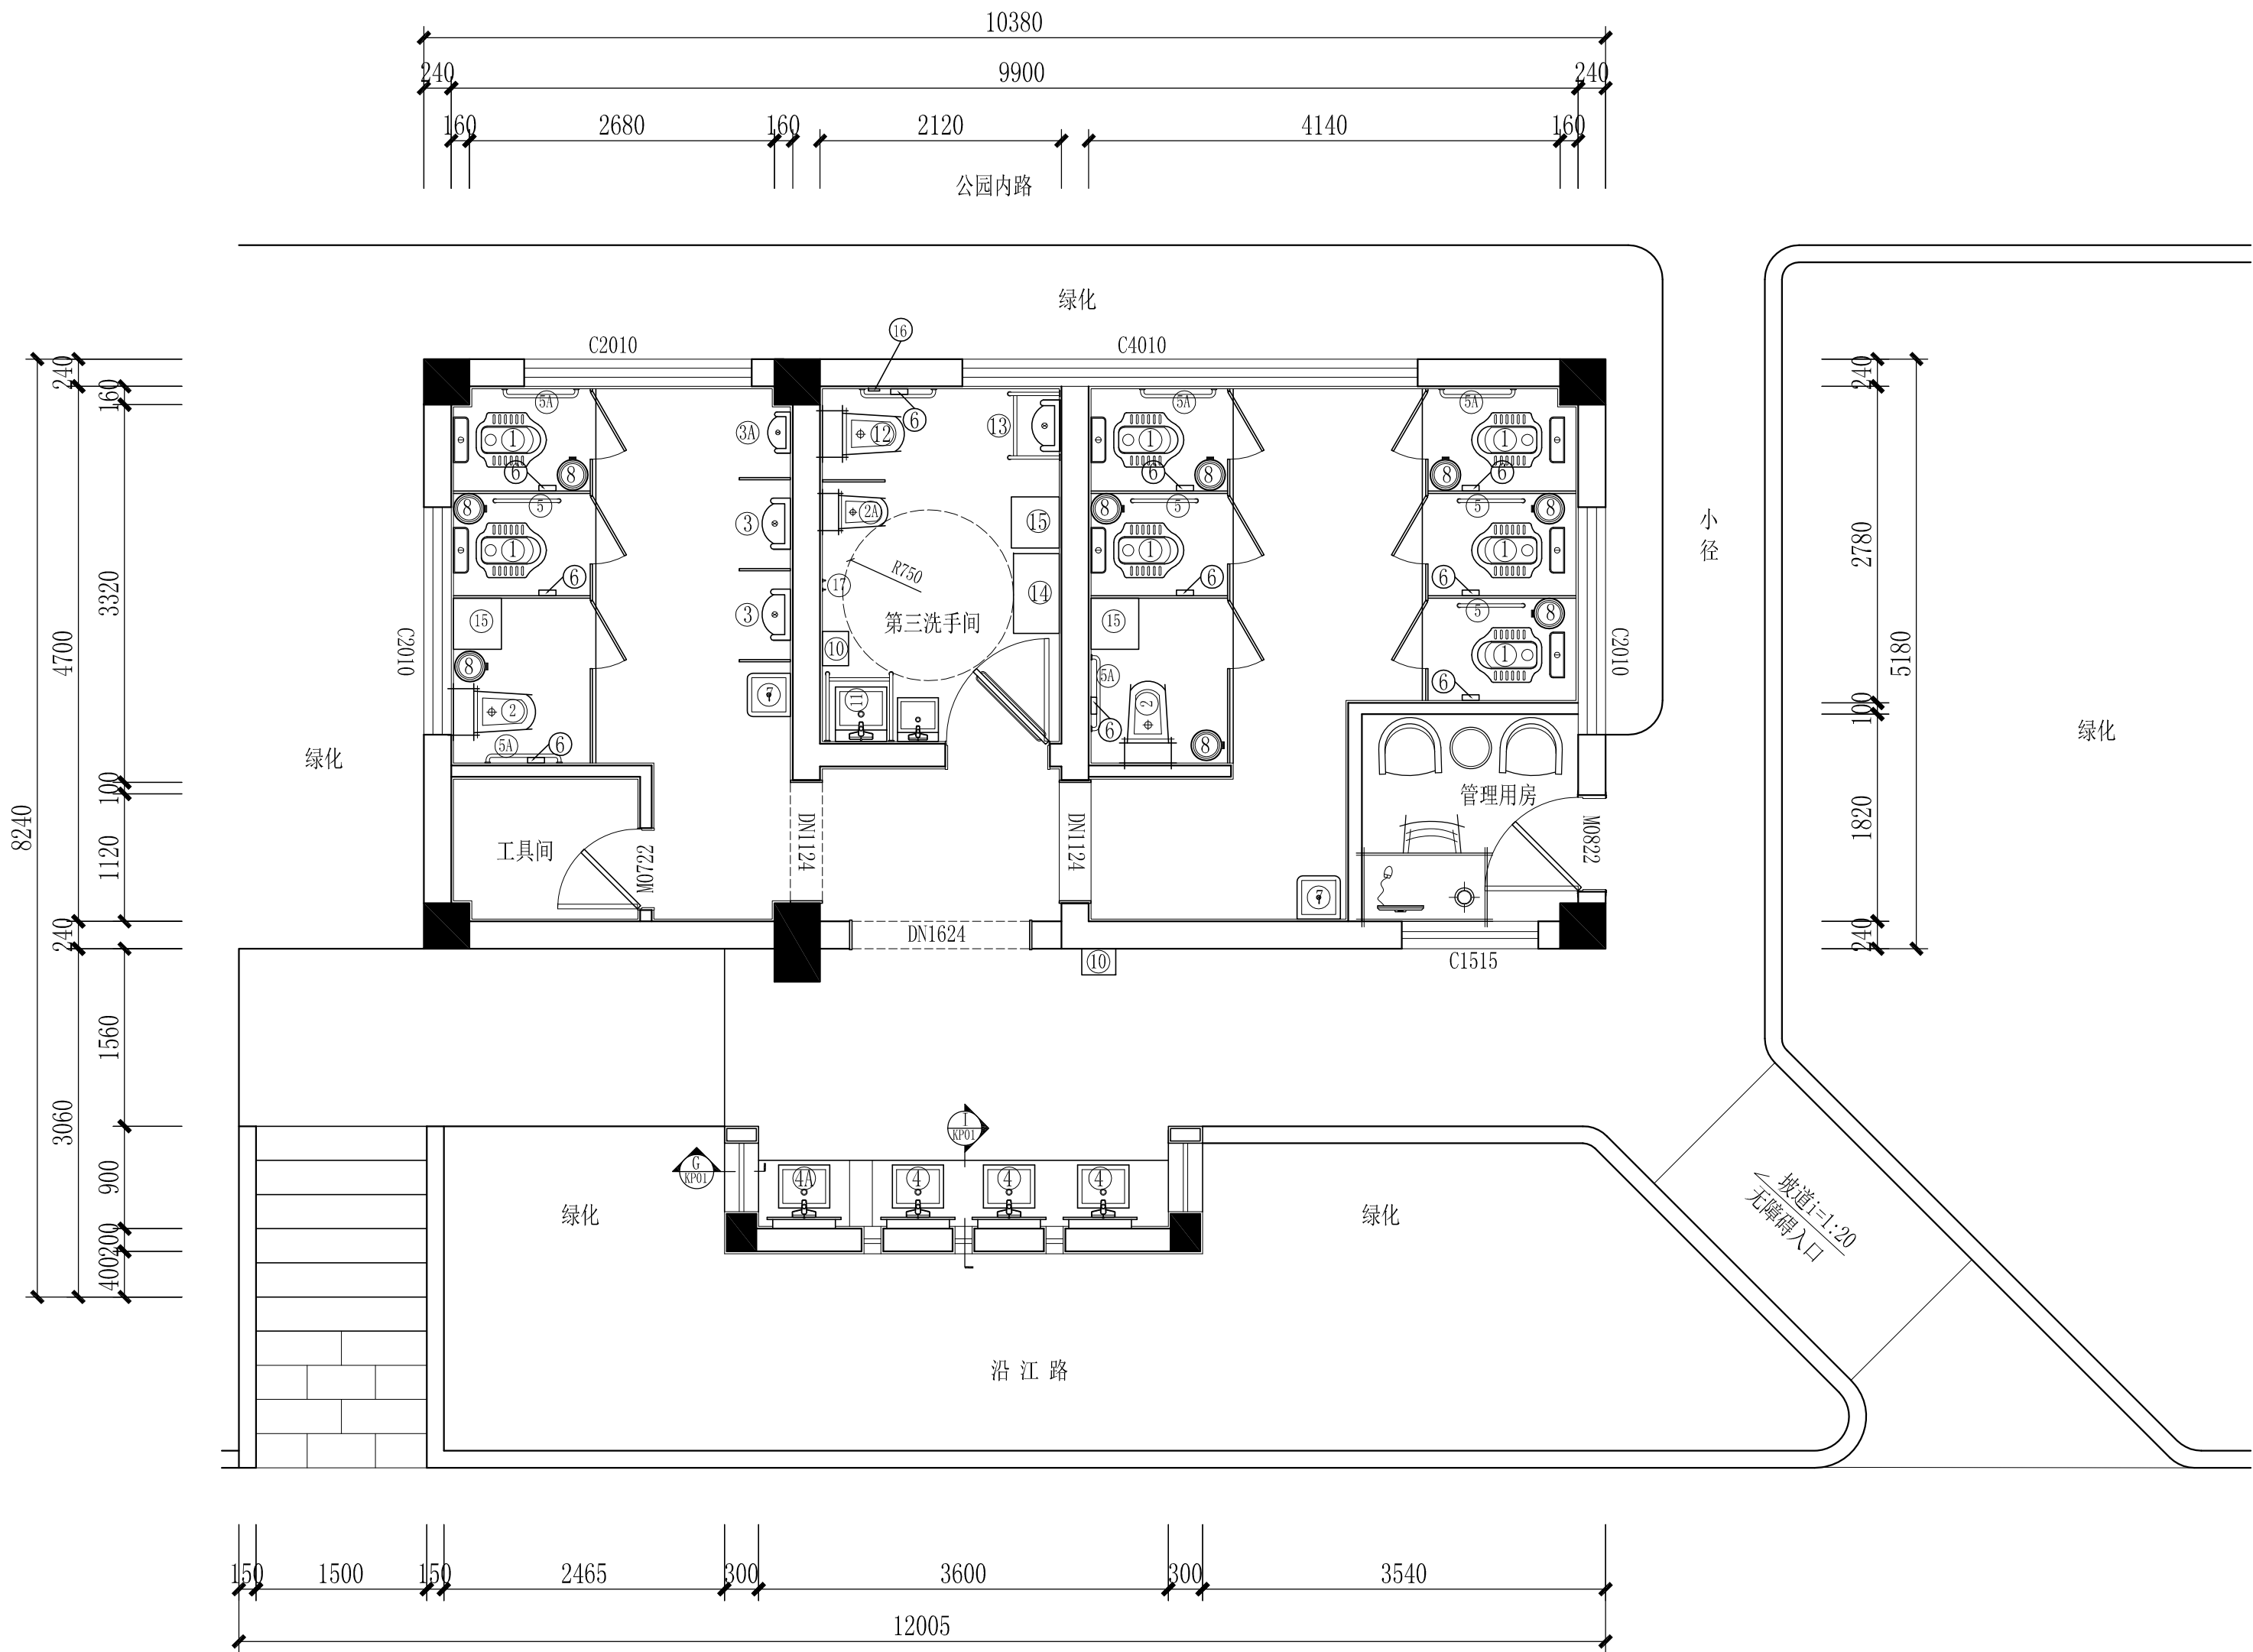




设计方案布置平面图
 SCALE: 1/50

标 号	名 称	规 格
①	蹲 卫	脚踏冲水式
②	马 桶	喷射虹吸式
②A	儿童马桶	喷射虹吸式
③	小便斗	感应冲水式
③A	儿童小便斗	感应冲水式
④	洗手盆	450*420*150
④A	儿童洗手盆	
④B	独立式儿童洗手盆	
⑤	垂直扶手	600*650*35
⑥A	横拉扶手	600*80*35
⑥	纸巾盒	
⑦	拖把池	
⑧	垃圾筒	
⑨	卫生巾回收筒	
⑩	烘手机	
⑩A	烘干机	
⑪	无障碍洗手盆	
⑫	无障碍马桶	
⑬	无障碍小便斗	
⑭	折叠婴儿台	700*400
⑭A	折叠置物台	700*400
⑮	折叠婴儿座椅	450*420
⑯	报警器	
⑰	挂钩	受力5KG以上
⑱	整容镜	


深圳德普思建筑设计有限公司
 SHENZHEN DEPUS ARCHITECTURAL DESIGN CO., LTD


设计资质等级：建筑工程甲级
 证 书 号：A144025149
 地 址：广东省深圳市福田区福保街道
 槟榔道一号吉虹研发大楼B栋602
 邮 编：518000
 电 话：0755-28726615

传 真：0755-28726615
 电子邮箱：szdepus@163.com
 东莞分公司
 地 址：东莞市东城区大井头路
 239号洋富创富中心一楼
 电 话：0769-23229929

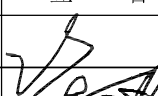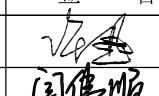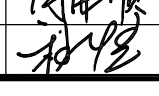职 责	姓 名	签 署	职 责	姓 名	签 署
审 定	许 迅		项目负责人	许 迅	
审 核	许 迅		校 对	闫伟顺	
专业负责人	许 迅		设 计	程 恒	

建设单位	子项名称	图 名
东莞市望牛墩镇公用事业服务中心	滨江公园公厕18号	设计方案平面布置图
项目内容	望牛墩镇中心区、公园及广场公共厕所升级改造工程	

设计阶段	施工图	专 业	装 饰
工 程 号	子 项 号	图 号	版 次
	01	18PL-01	1
比 例	1:50	日 期	2019. 05

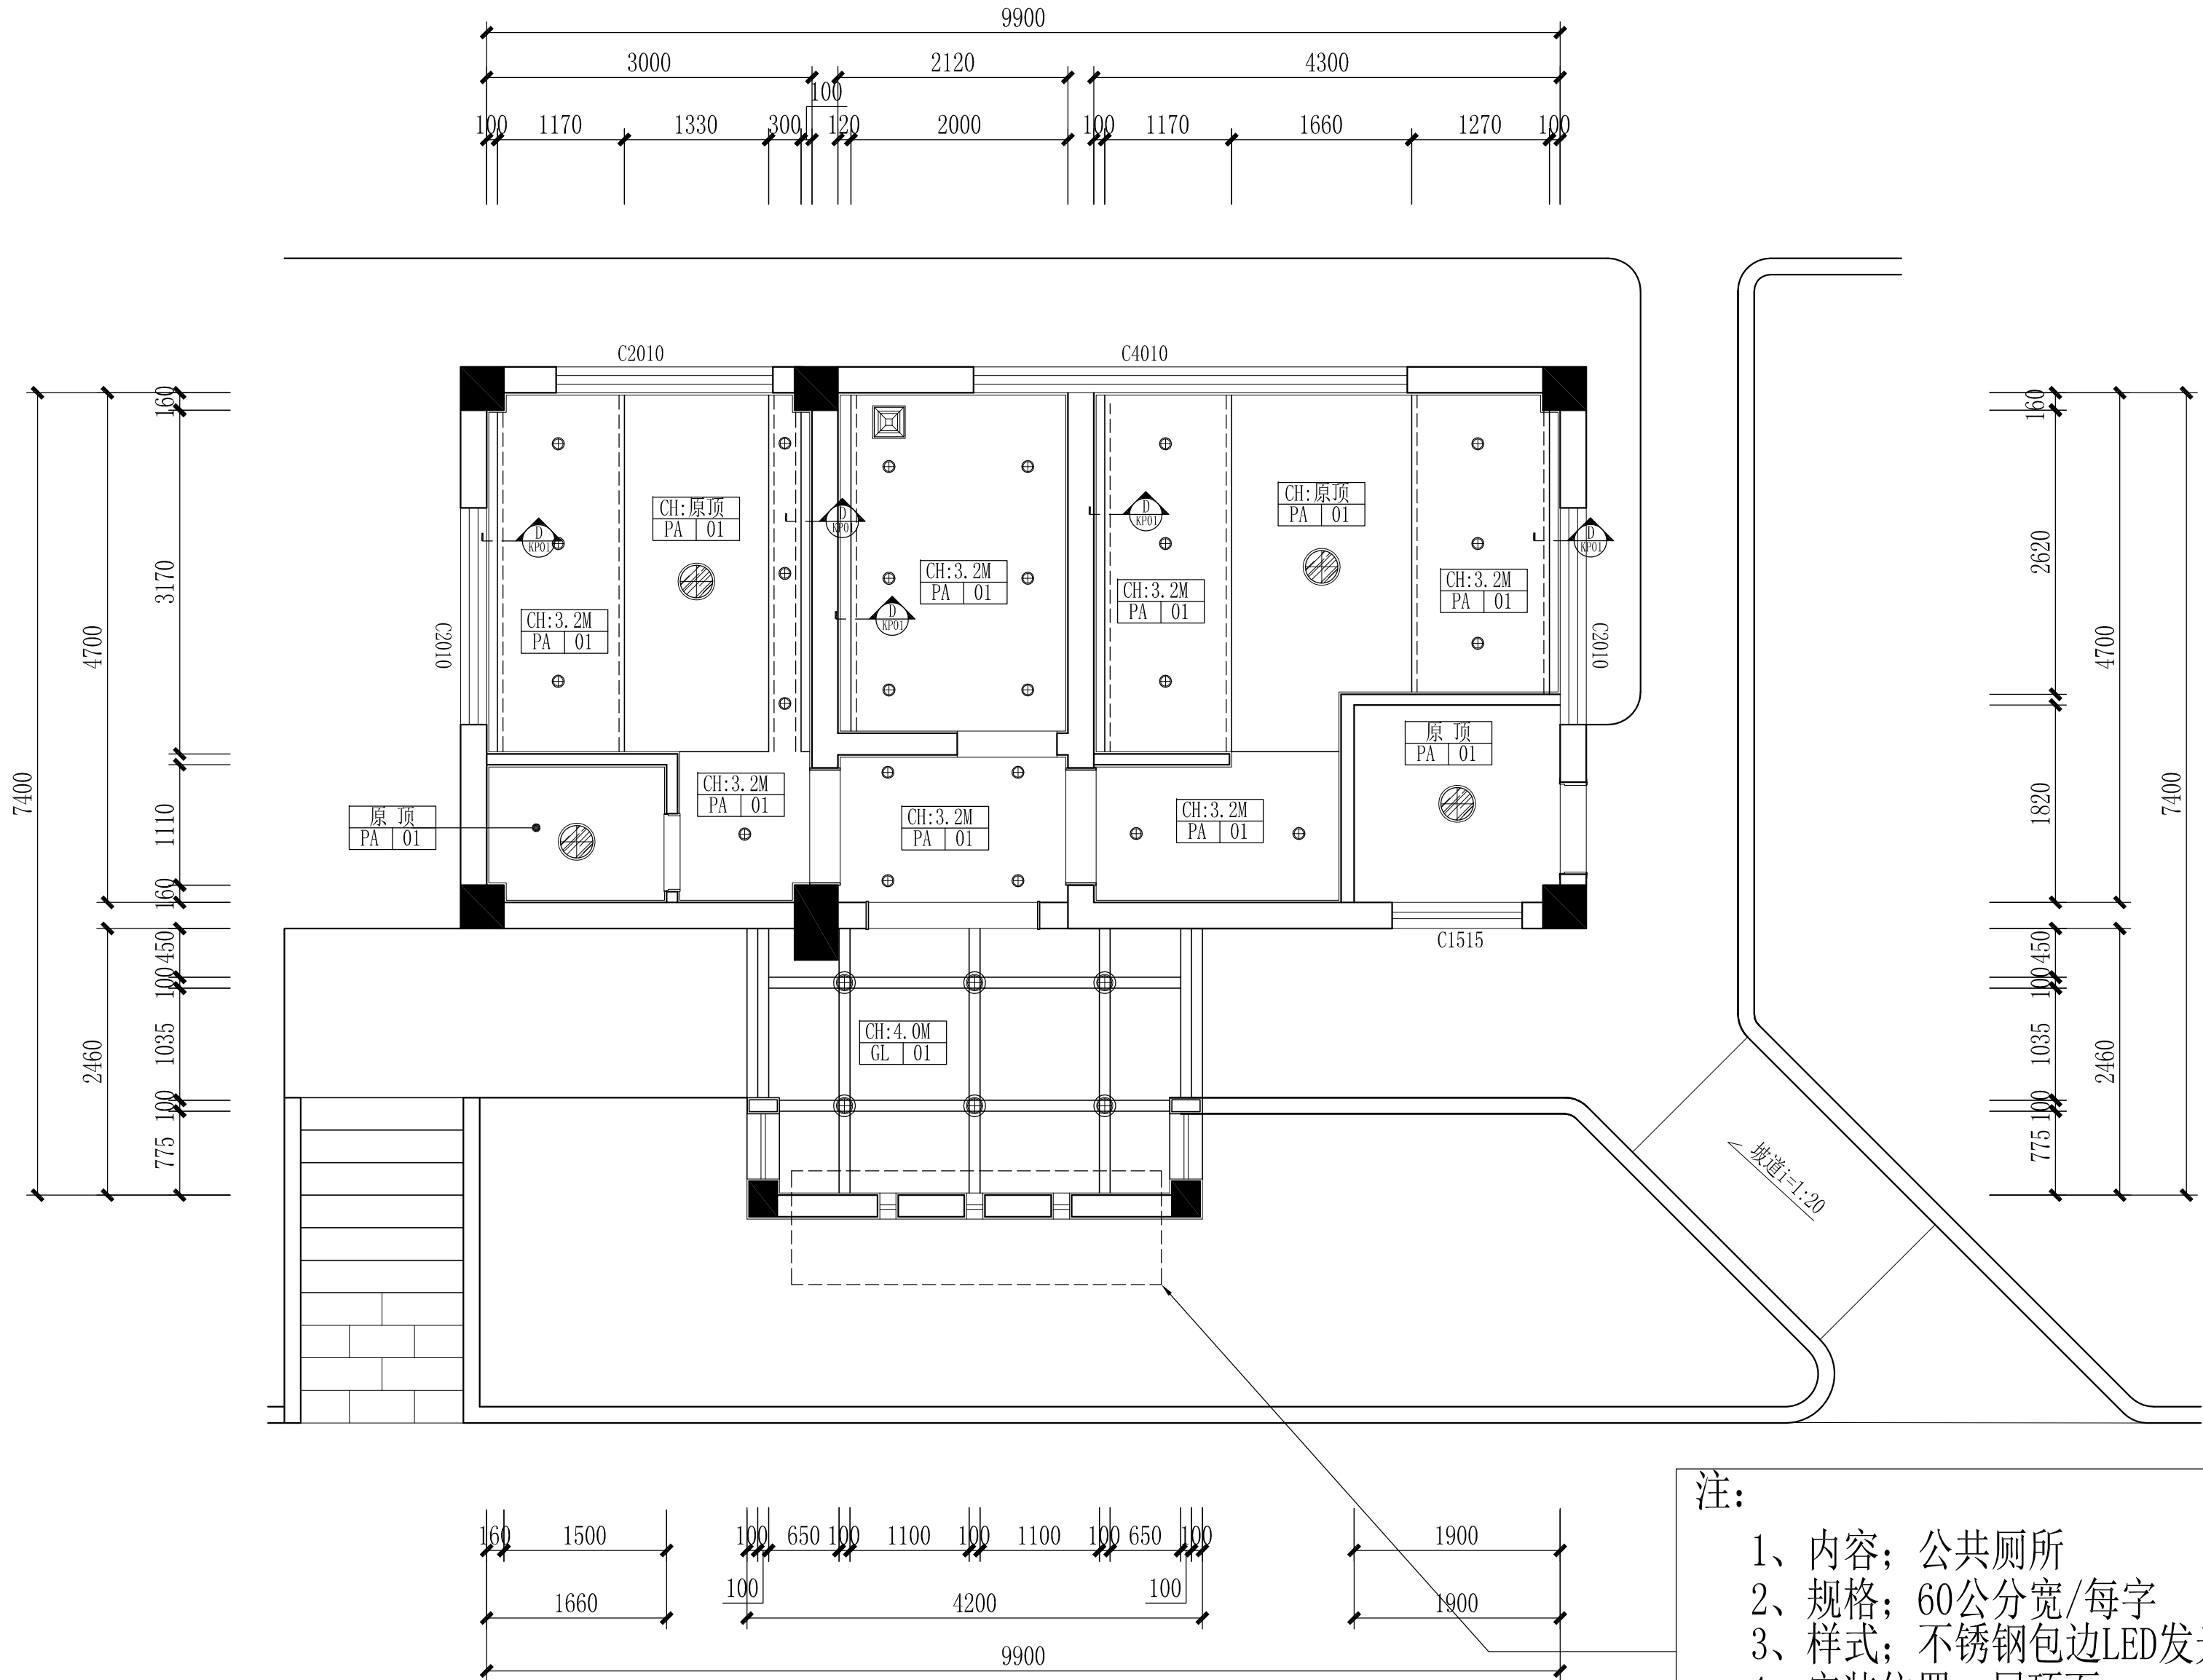

设计方案天花布置平面图

SCALE: 1/50

注:

- 1、内容；公共厕所
- 2、规格；60公分宽/每字
- 3、样式；不锈钢包边LED发光字
- 4、安装位置；屋顶面
- 5、另；于50米范围立400*2400指示牌一个

示意图:

名称	图例	规格
筒灯	⊕	直径110mm
户外筒灯	⊕	直径180mm
排气扇	⊕	300*300mm
防雾吸顶灯	⊕	直径350mm
LED灯带	----	

Depus 深圳德普思建筑设计有限公司
SHENZHEN DEPUS ARCHITECTURAL DESIGN CO., LTD


设计资质等级：建筑工程甲级
证书号：A144025149
地址：广东省深圳市福田区福保街道
槟榔道一号吉虹研发大楼B栋602
邮编：518000
电话：0755-28726615

传真：0755-28726615
电子邮箱：szdepus@163.com
东莞分公司
地址：东莞市东城区大井头路
239号洋富创富中心一楼
电话：0769-23229929

职责	姓名	签署	职责	姓名	签署
审定	许迅	许迅	项目负责人	许迅	许迅
审核	许迅	许迅	校对	闫伟顺	闫伟顺
专业负责人	许迅	许迅	设计	程恒	程恒

建设单位	东莞市望牛墩镇公用事业服务中心	子项名称	滨江公园公厕18号
项目名称	望牛墩镇中心区、公园及广场 公共厕所升级改造工程	图名	设计方案天花布置平面图

设计阶段	施工图	专业	装饰
工程号	子项号	图号	版次
	01	18PL-02	1
比例	1:50	日期	2019.05

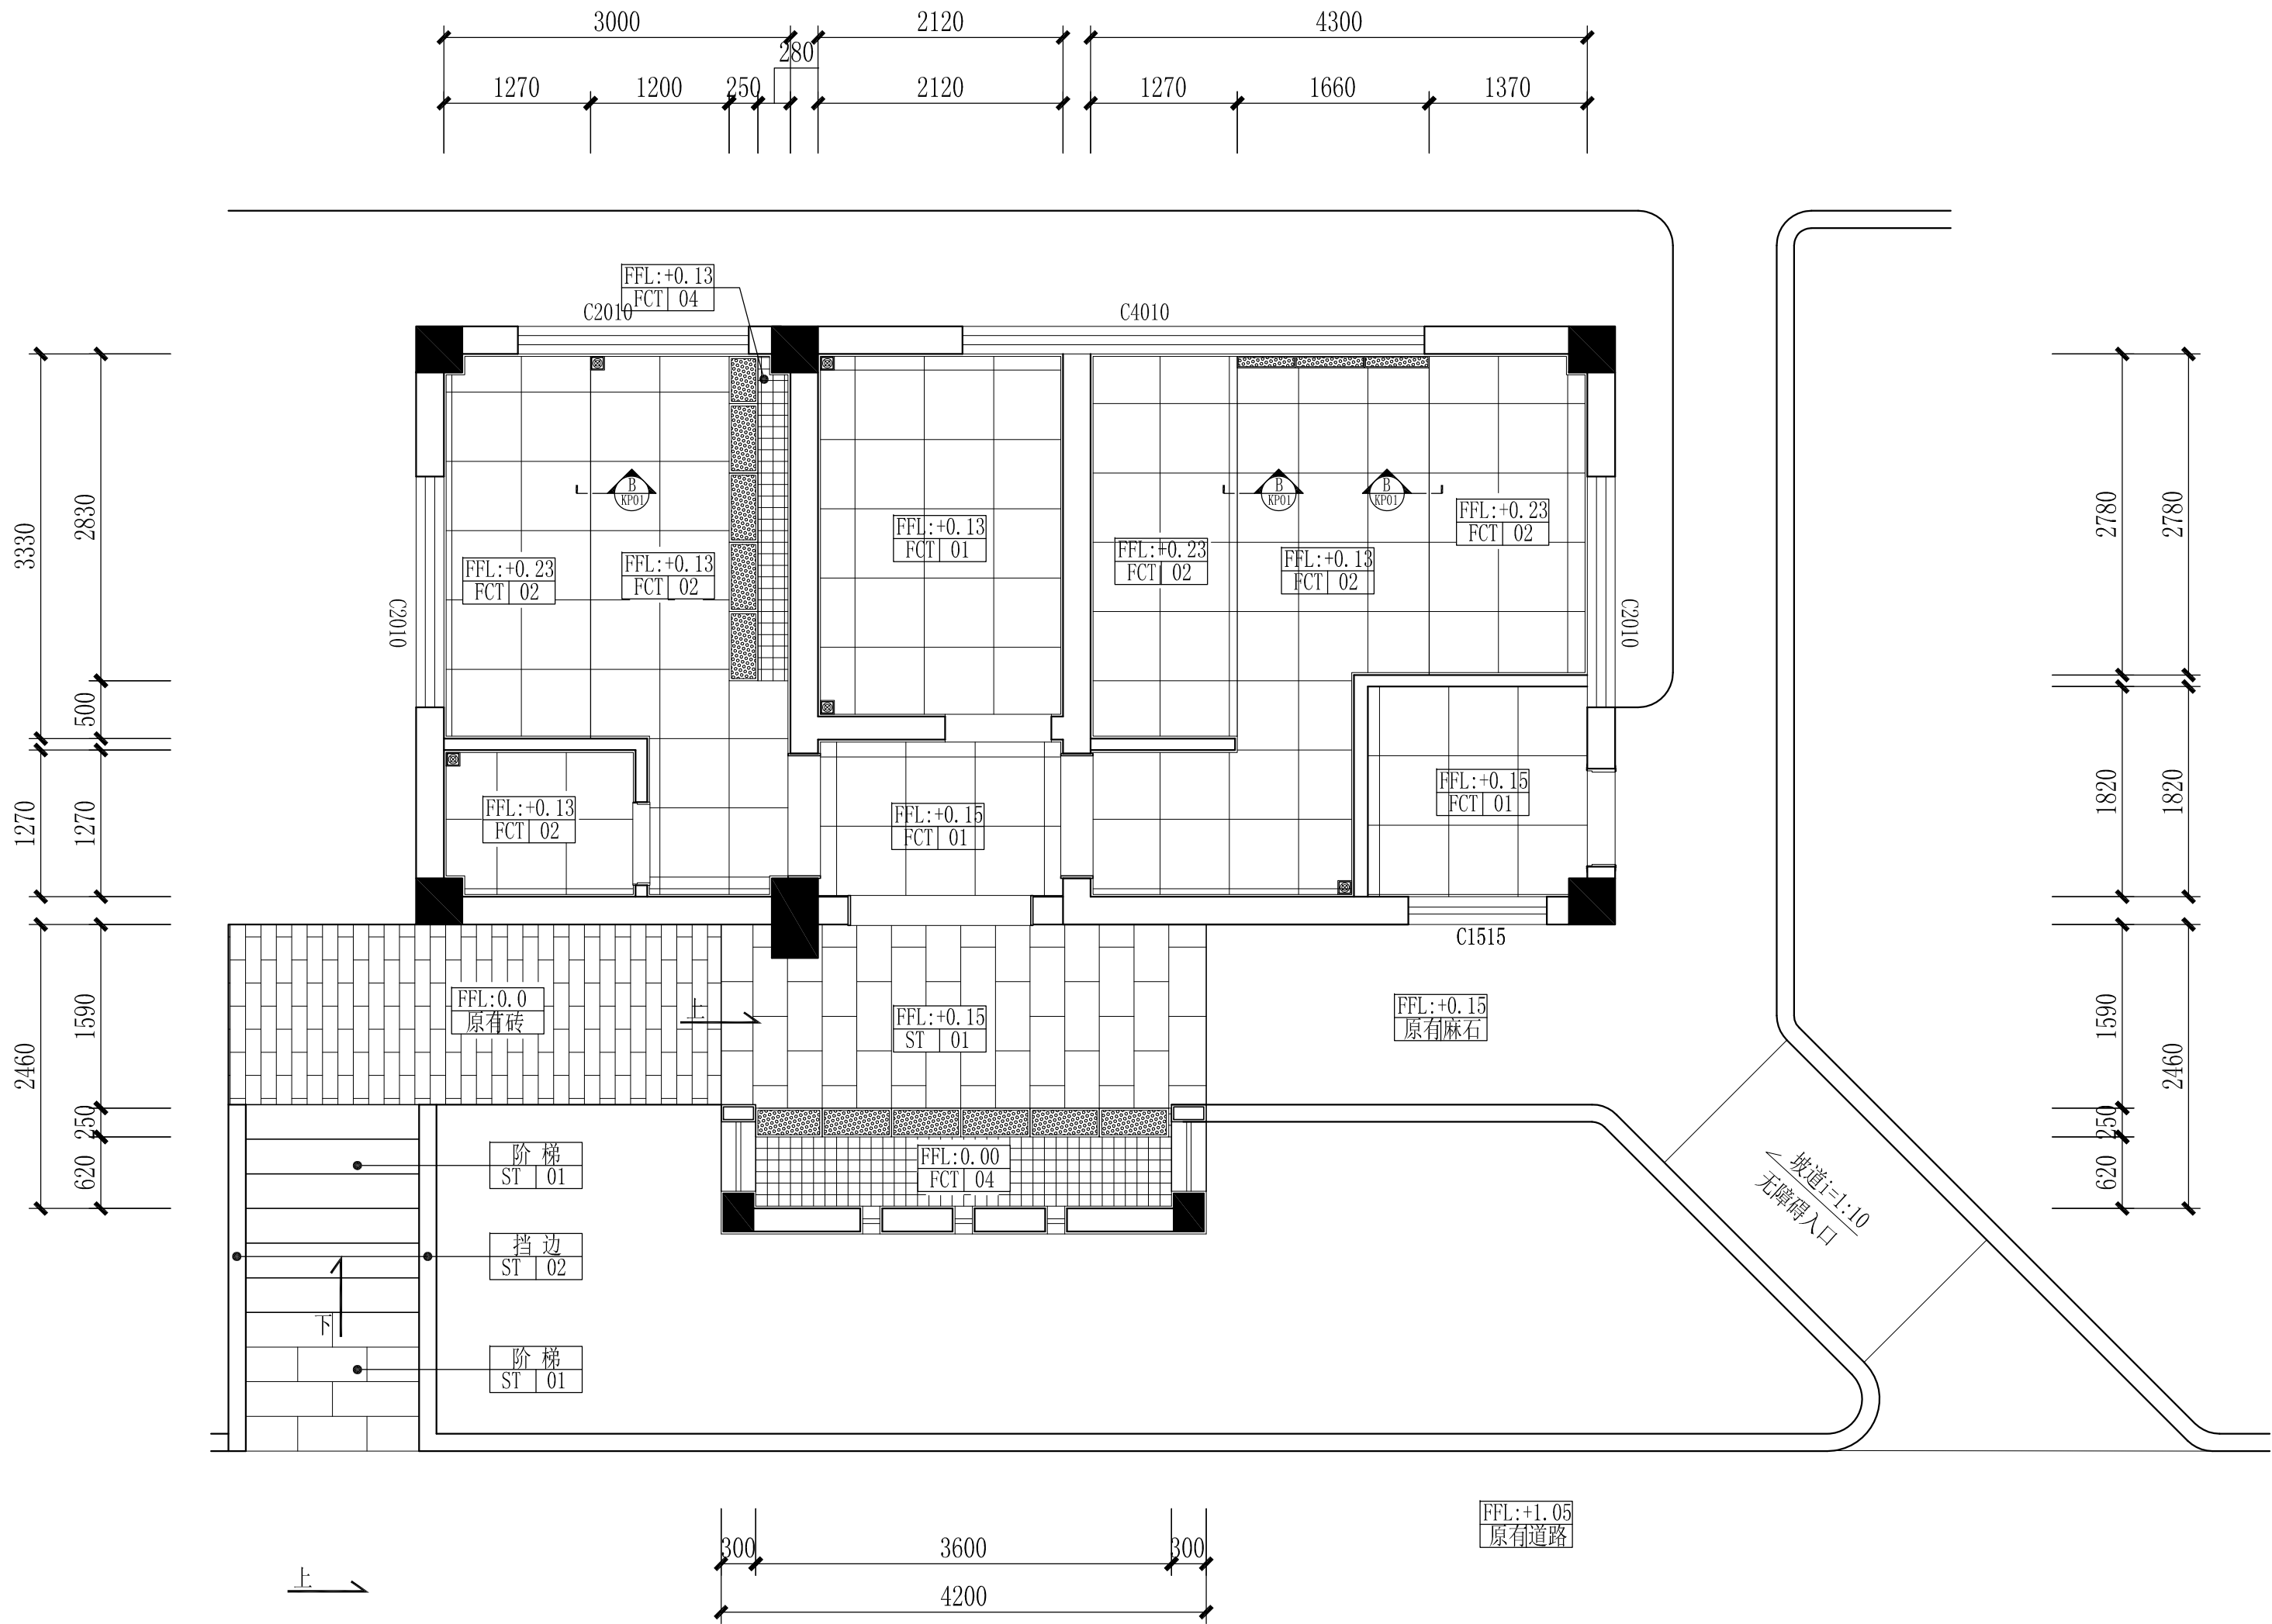

设计方案地面布置平面图
SCALE: 1/50

示意图:

注: 门槛石均采用ST03英国棕

名称	图例	规格
地漏		120*120mm
沟盖		600*250*20mm
沟盖		600*100*20mm

设计阶段	施工图	专业	装饰
工程号	子项号	图号	版次
	01	18PL-03	1
比例	1:50	日期	2019.05


Depus 深圳德普思建筑设计有限公司
SHENZHEN DEPUS ARCHITECTURAL DESIGN CO., LTD

设计资质等级: 建筑工程甲级
证书号: A144025149
地址: 广东省深圳市福田区福保街道
 槟榔道一号吉虹研发大楼B栋602
邮编: 518000
电话: 0755-28726615

传真: 0755-28726615
电子邮箱: szdepus@163.com
东莞分公司
地址: 东莞市东城区大井头路
 239号洋富创富中心一楼
电话: 0769-23229929

职责	姓名	签署	职责	姓名	签署
审定	许迅		项目负责人	许迅	
审核	许迅		校对	闫伟顺	
专业负责人	许迅		设计	程恒	

建设单位	东莞市望牛墩镇公用事业服务中心	子项名称	滨江公园公厕18号
项目名称	望牛墩镇中心区、公园及广场 公共厕所升级改造工程	图名	设计方案地面布置平面图

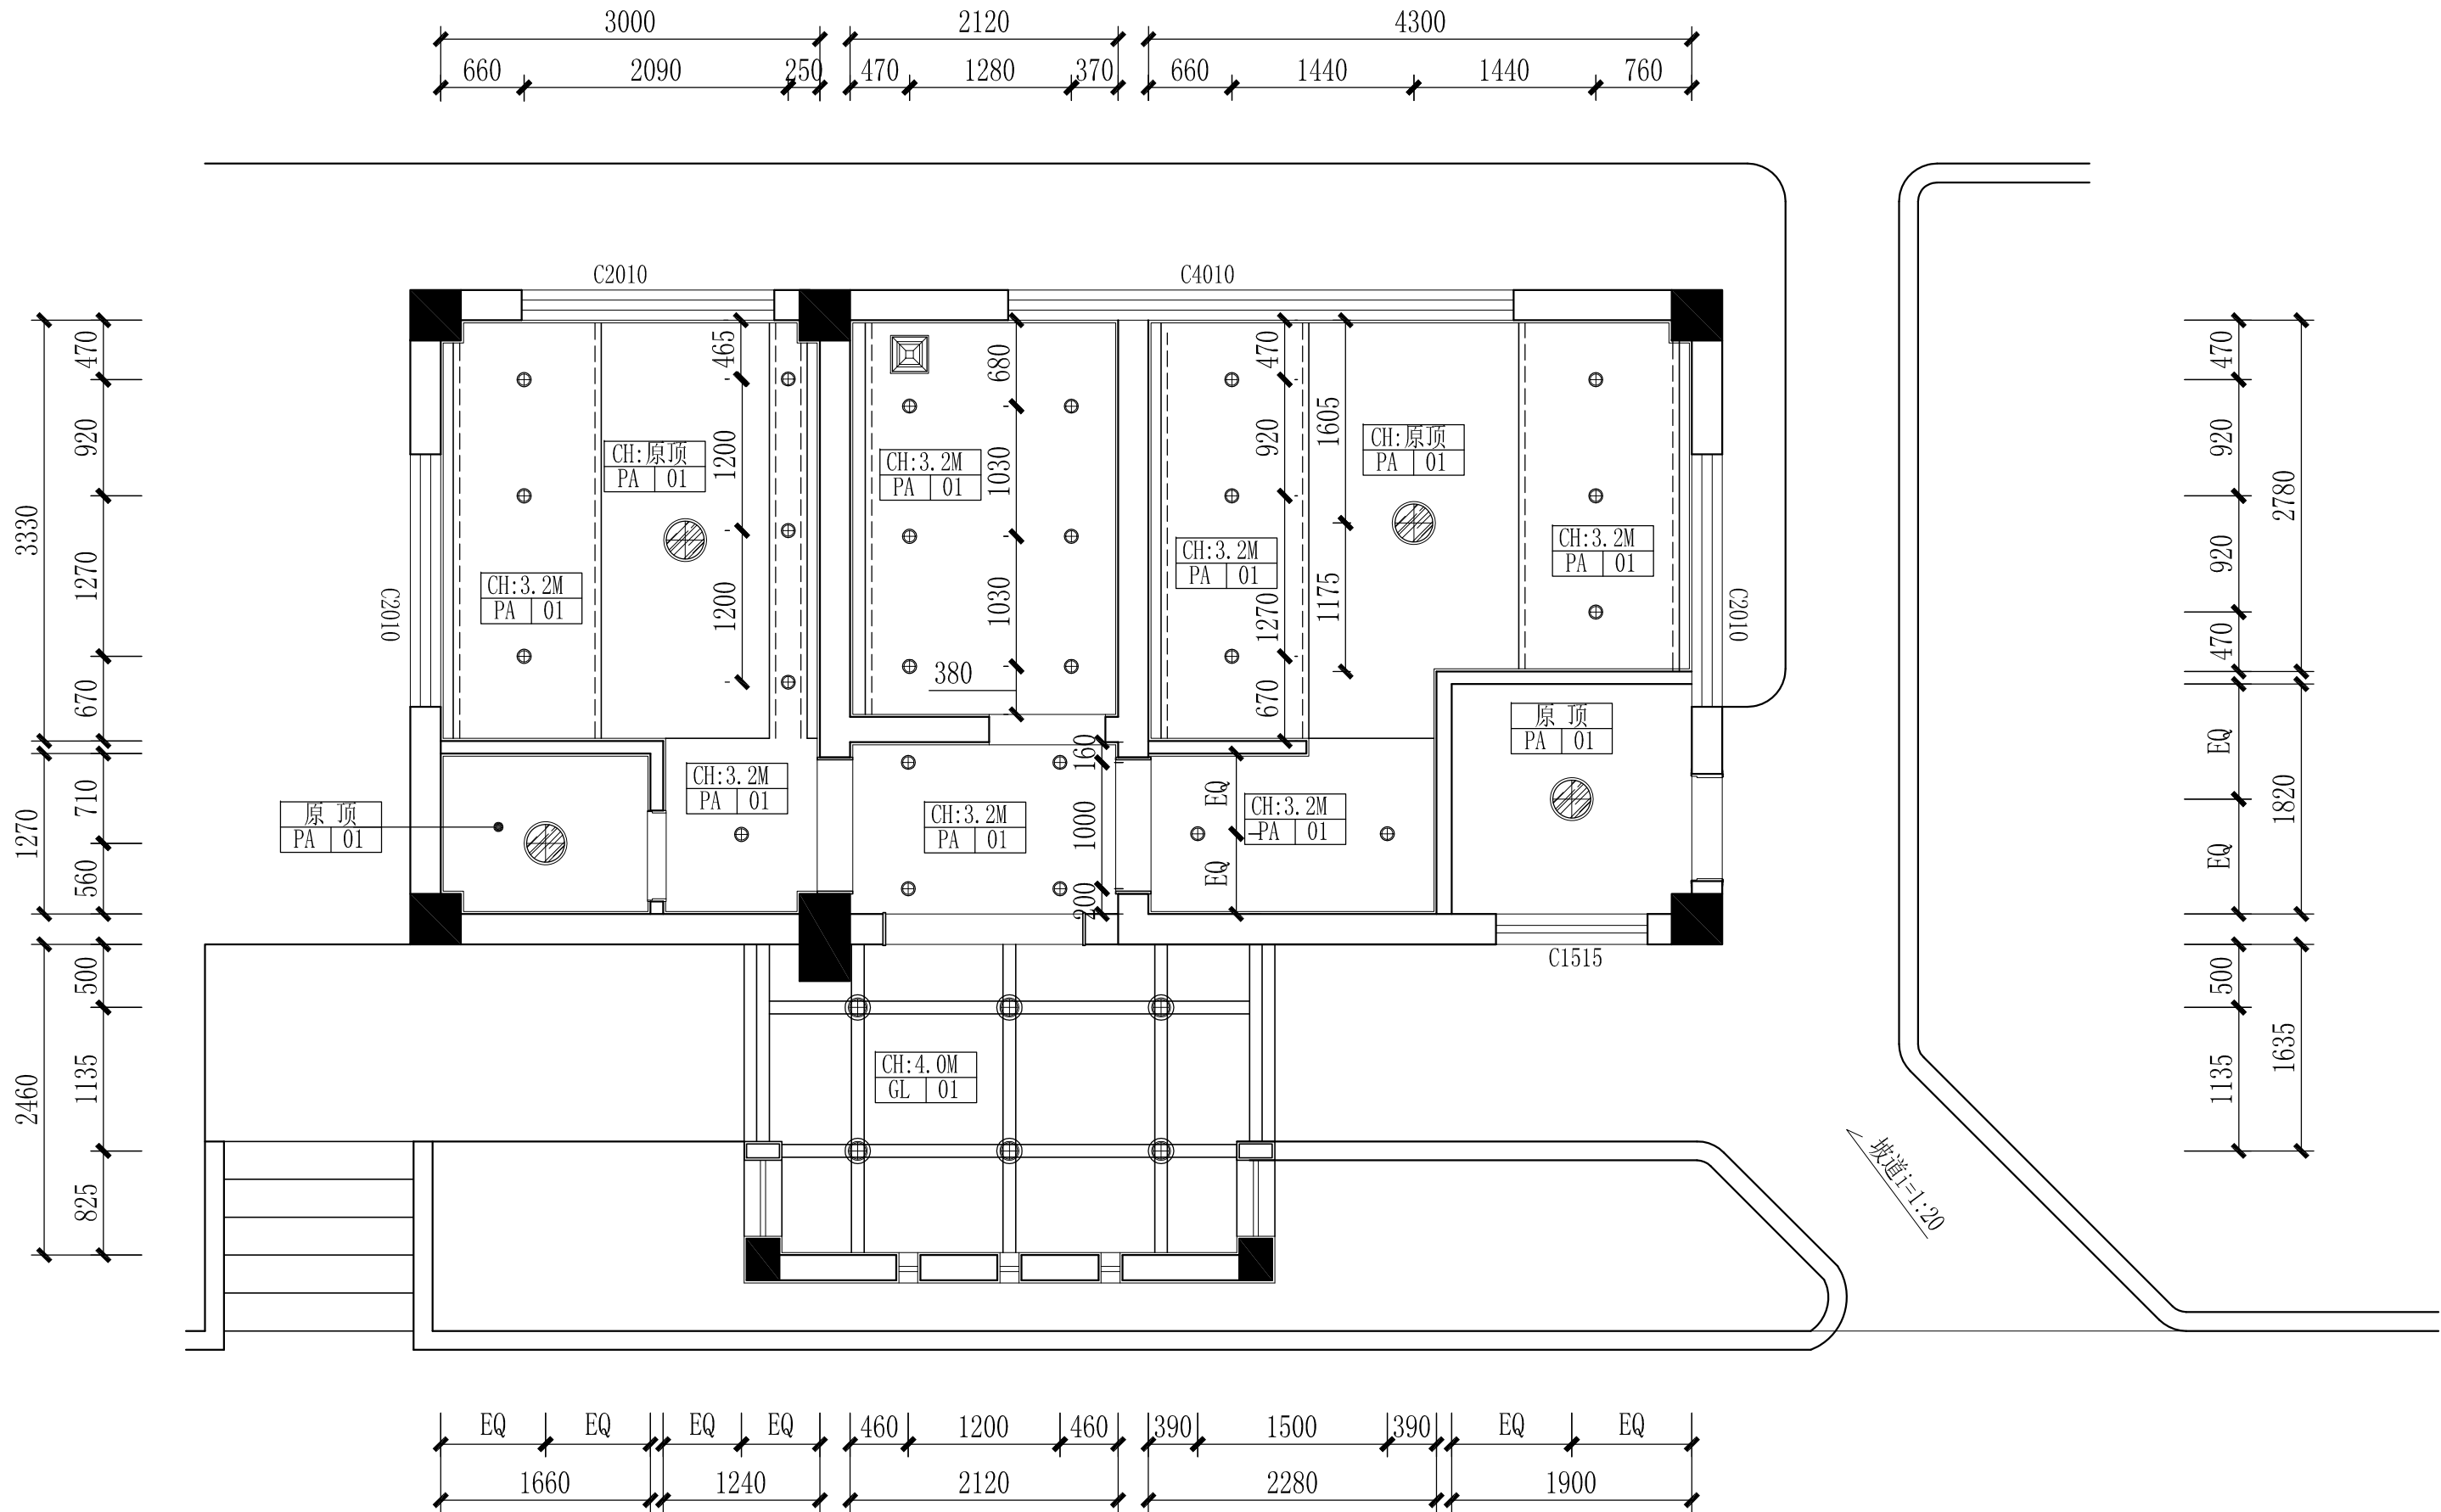

设计方案灯具布置平面图
SCALE: 1/50

示意图:

名称	图例	规格
筒灯	⊕	直径110mm
户外筒灯	⊕⊕	直径180mm
排气扇	⊗	300*300mm
防雾吸顶灯	⊗⊗	直径350mm
LED灯带	----	




深圳德普思建筑设计有限公司
SHENZHEN DEPUS ARCHITECTURAL DESIGN CO., LTD

设计资质等级: 建筑工程甲级
证书号: A144025149
地址: 广东省深圳市福田区福保街道
槟榔道一号吉虹研发大楼B栋602
邮编: 518000
电话: 0755-28726615

传真: 0755-28726615
电子邮箱: szdepus@163.com
东莞分公司
地址: 东莞市东城区大井头路
239号洋富创富中心一楼
电话: 0769-23229929

职责	姓名	签署	职责	姓名	签署
审定	许迅	许迅	项目负责人	许迅	许迅
审核	许迅	许迅	校对	闫伟顺	闫伟顺
专业负责人	许迅	许迅	设计	程恒	程恒

建设单位	东莞市望牛墩镇公用事业服务中心	子项名称	滨江公园公厕18号
项目名称	望牛墩镇中心区、公园及广场 公共厕所升级改造工程	图名	设计方案灯具布置平面图
设计阶段	施工图	专业	装饰
工程号	子项号	图号	版次
	01	18PL-04	1
比例	1:50	日期	2019.05

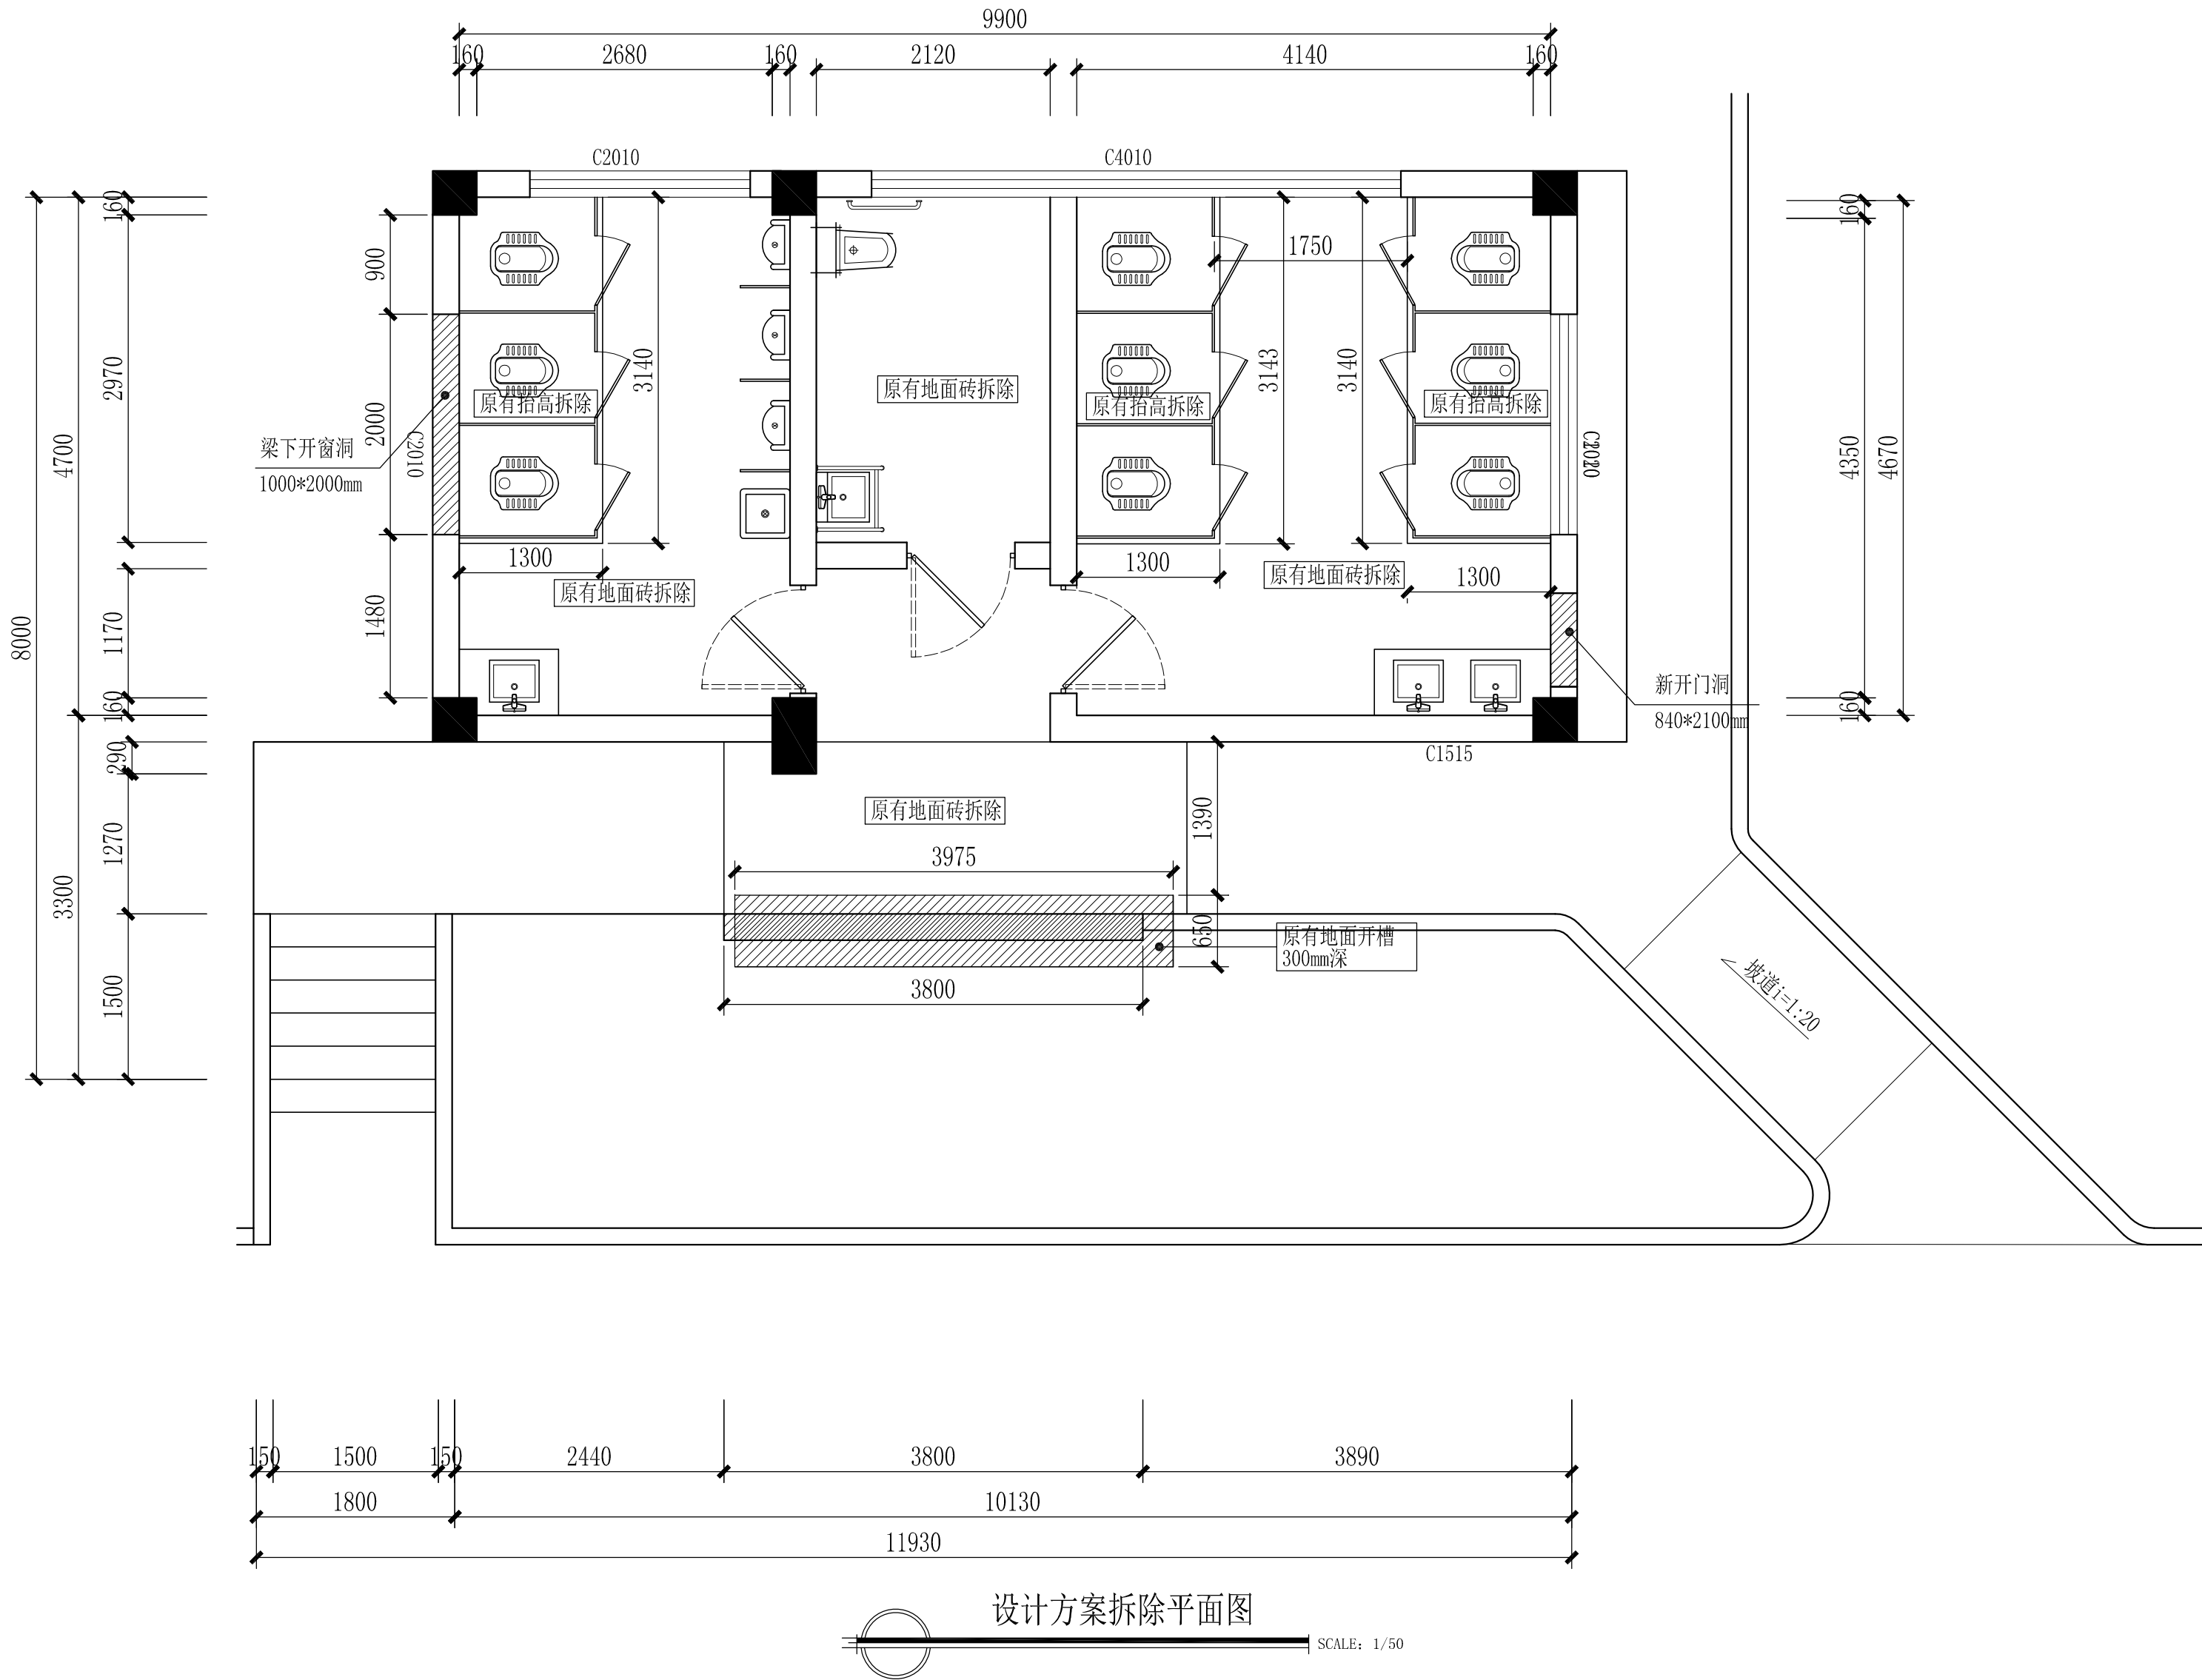

- 注：
- 1、原有墙面乳胶漆全部萨除。
 - 2、原有门拆除。
 - 3、原有洁具、铝合金窗、隔断及管道全部拆除。

示意图：

名 称	图 例	规 格
墙体拆除		240mm




深圳德普思建筑设计有限公司
SHENZHEN DEPUS ARCHITECTURAL DESIGN CO., LTD

设计资质等级：建筑工程甲级
证 书 号：A144025149
地 址：广东省深圳市福田区福保街道
 槟榔道一号吉虹研发大楼B栋602
邮 编：518000
电 话：0755-28726615

传 真：0755-28726615
电子邮箱：szdepus@163.com
东莞分公司
地 址：东莞市东城区大井头路
 239号洋富创富中心一楼
电 话：0769-23229929

职 责	姓 名	签 署	职 责	姓 名	签 署
审 定	许 迅		项目负责人	许 迅	
审 核	许 迅		校 对	闫伟顺	
专业负责人	许 迅		设 计	程 恒	


建设单位	东莞市望牛墩镇公用事业服务中心	子项名称	滨江公园公厕18号	设计阶段	施工图	专 业	装 饰
项目名称	望牛墩镇中心区、公园及广场 公共厕所升级改造工程	图 名	设计方案拆除平面图	工 程 号	子 项 号	图 号	版 次
				比 例	1:50	18PL-05	1
					日 期		2019. 05

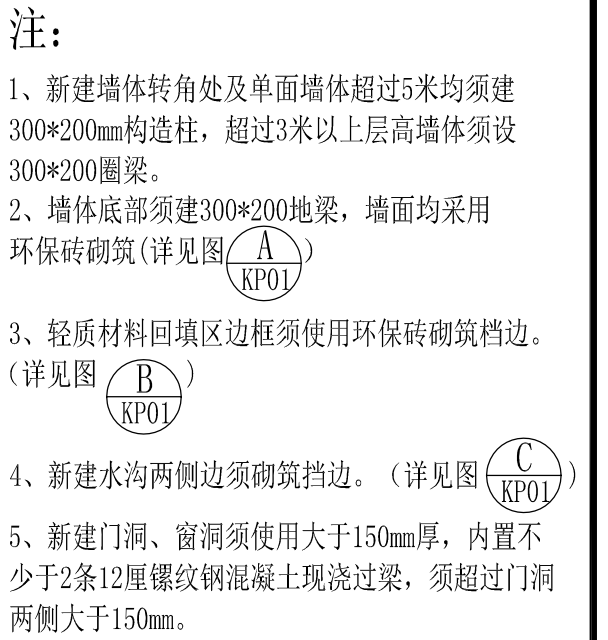

设计方案新建平面图

挡墙结构立面图

 深圳德普思建筑设计有限公司 SHENZHEN DEPUS ARCHITECTURAL DESIGN CO., LTD	设计资质等级：建筑工程甲级	传 真：0755-28726615	职 责	姓 名	签 署	职 责	姓 名	签 署	建设单位	东莞市望牛墩镇公用事业服务中心	子项名称	滨江公园公厕18号	设计阶段	施工图	专 业	装饰				
	证 书 号：A14025149	电子邮箱：szdepus@163.com	审 定	许 迅		项目负责	许 迅						工程 号	子 项 号	图 号	版 次				
	地 址：广东省深圳市福田区福保街道	东莞分公司	审 核	许 迅		校 对	闫伟顺						项目名称	望牛墩镇中心区、公园及广场 公共厕所升级改造	图 名	设计方案新建平面图	比 例	1:50	日 期	2019.05
	槟榔道一号吉虹研发大楼B栋602	地 址：东莞市东城区大井头路 239号洋富创富中心一楼	专业负责人	许 迅		设 计	程 恒													

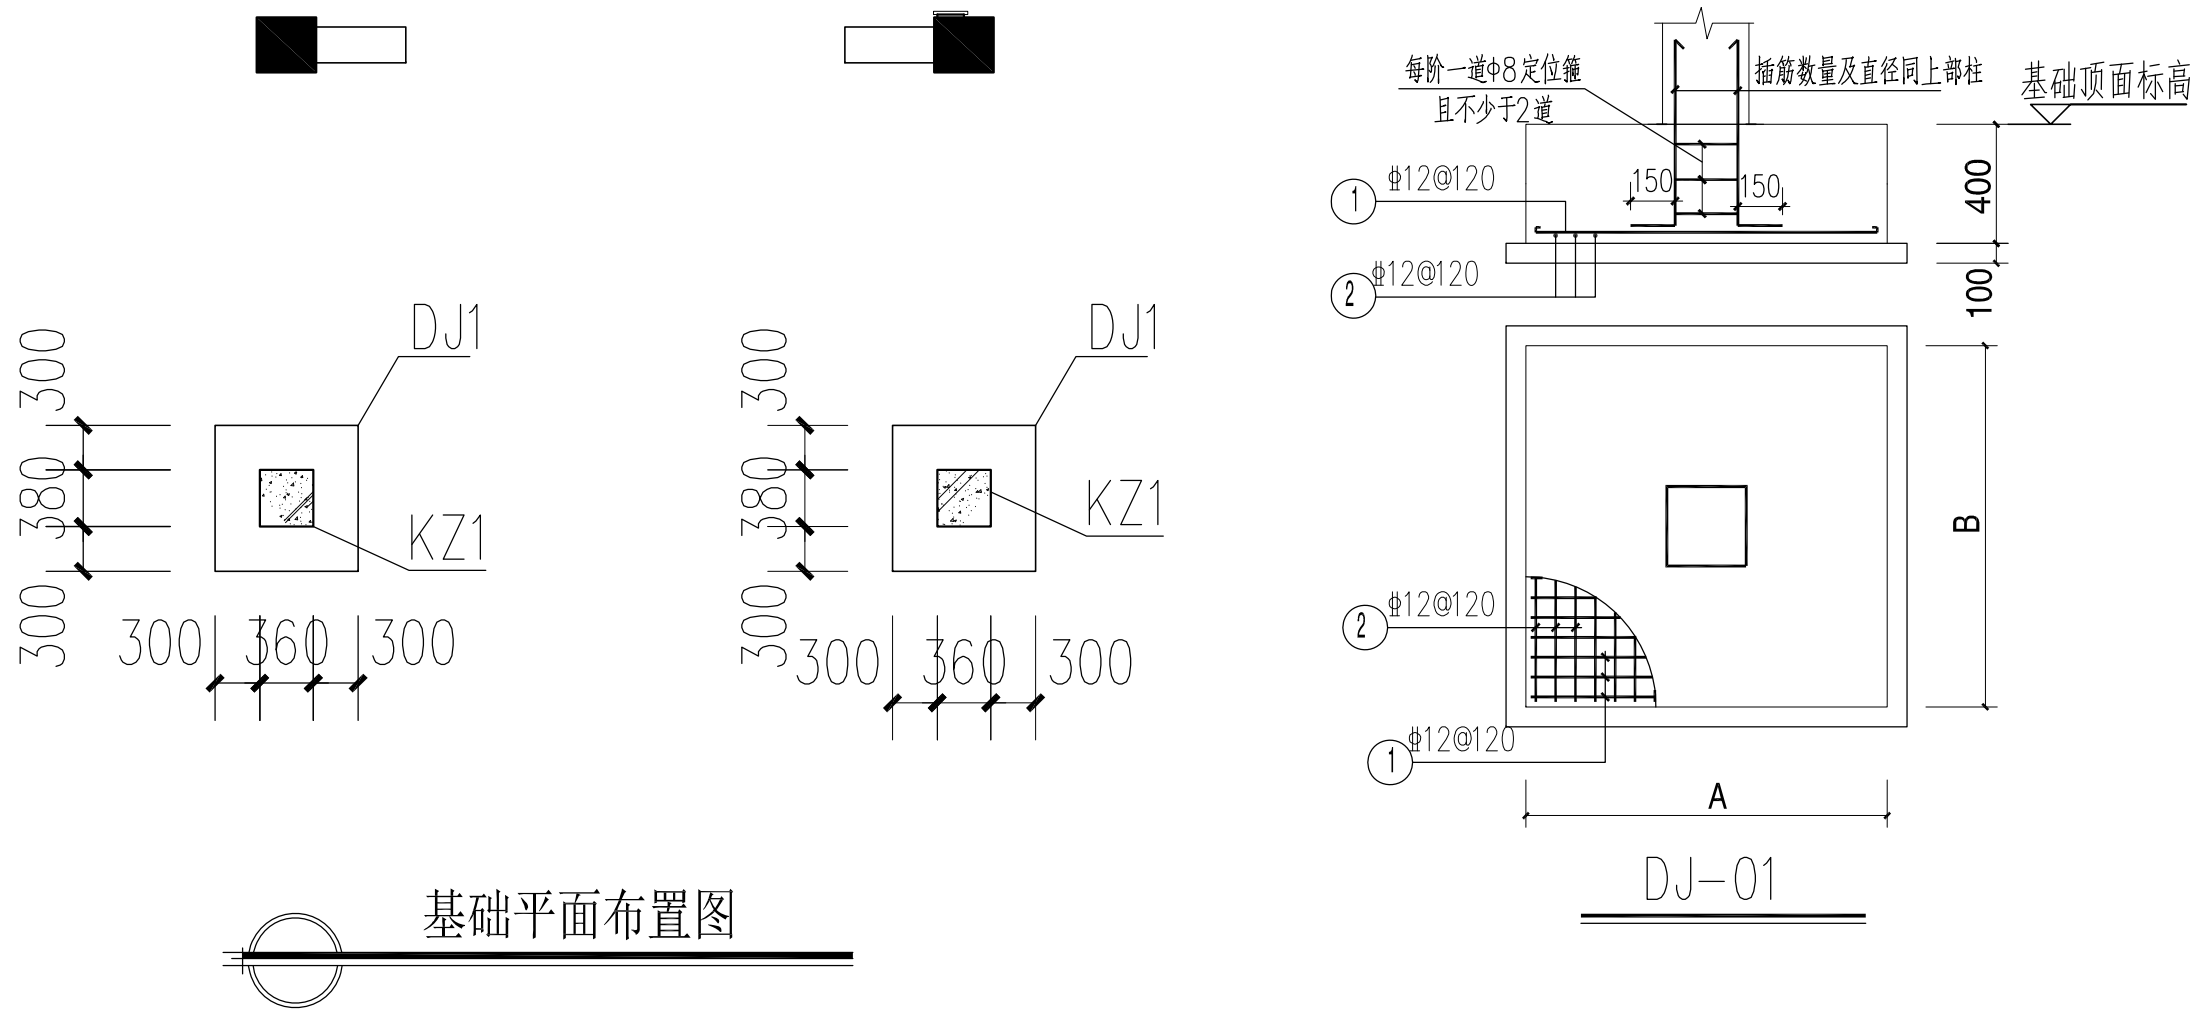





独立基础设计说明:


2、持力层：原状土；承载力特征值暂估值：120kPa。
3、本工程基础设计等级为丙级，独立基础基底进入持力层100mm。
4、独基顶面标高根据持力层确定，且应低于室外地面100mm。
5、基础施工时应与柱配筋图一同使用，除特殊注明外柱中心与独基中心重合。
未注明拉梁定位尺寸均为轴线居中。
6、材料：凝土等级: 独立基础为C25,基础拉梁为C30，垫层混凝土等级为C15；
7、基础钢筋保护层厚度：40mm；

说明：

1. 梁板、柱混凝土强度：C25

截面	
名称	KZ1
标高	基础顶~屋面
纵筋	5Φ16
箍筋	Φ8@100/200

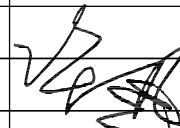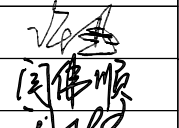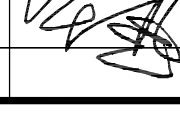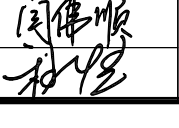 深圳德普思建筑设计有限公司 SHENZHEN DEPUS ARCHITECTURAL DESIGN CO., LTD	设计资质等级：建筑工程甲级 证书号：A144025149 地址：广东省深圳市福田区福保街道 槟榔道一号吉虹研发大楼B栋602 邮编：518000 电话：0755-28726615	传 真：0755-28726615 电子邮箱：szdepus@163.com 东莞分公司 地址：东莞市东城区大井头路 239号洋富创富中心一楼 电话：0769-23229929	职 责	姓 名	签 署	职 责	姓 名	签 署	建设单位	东莞市望牛墩镇公用事业服务中心	子项名称	滨江公园公厕18号	设计阶段	施工图	专 业	装 饰
			审 定	许 迅		项目负责人	许 迅						工 程 号	子 项 号	图 号	版 次
			审 核	许 迅		校 对	闫伟顺							01	18PL-07	1
			专业负责人	许 迅		设 计	程 恒						比 例	1:50	日 期	2019.05

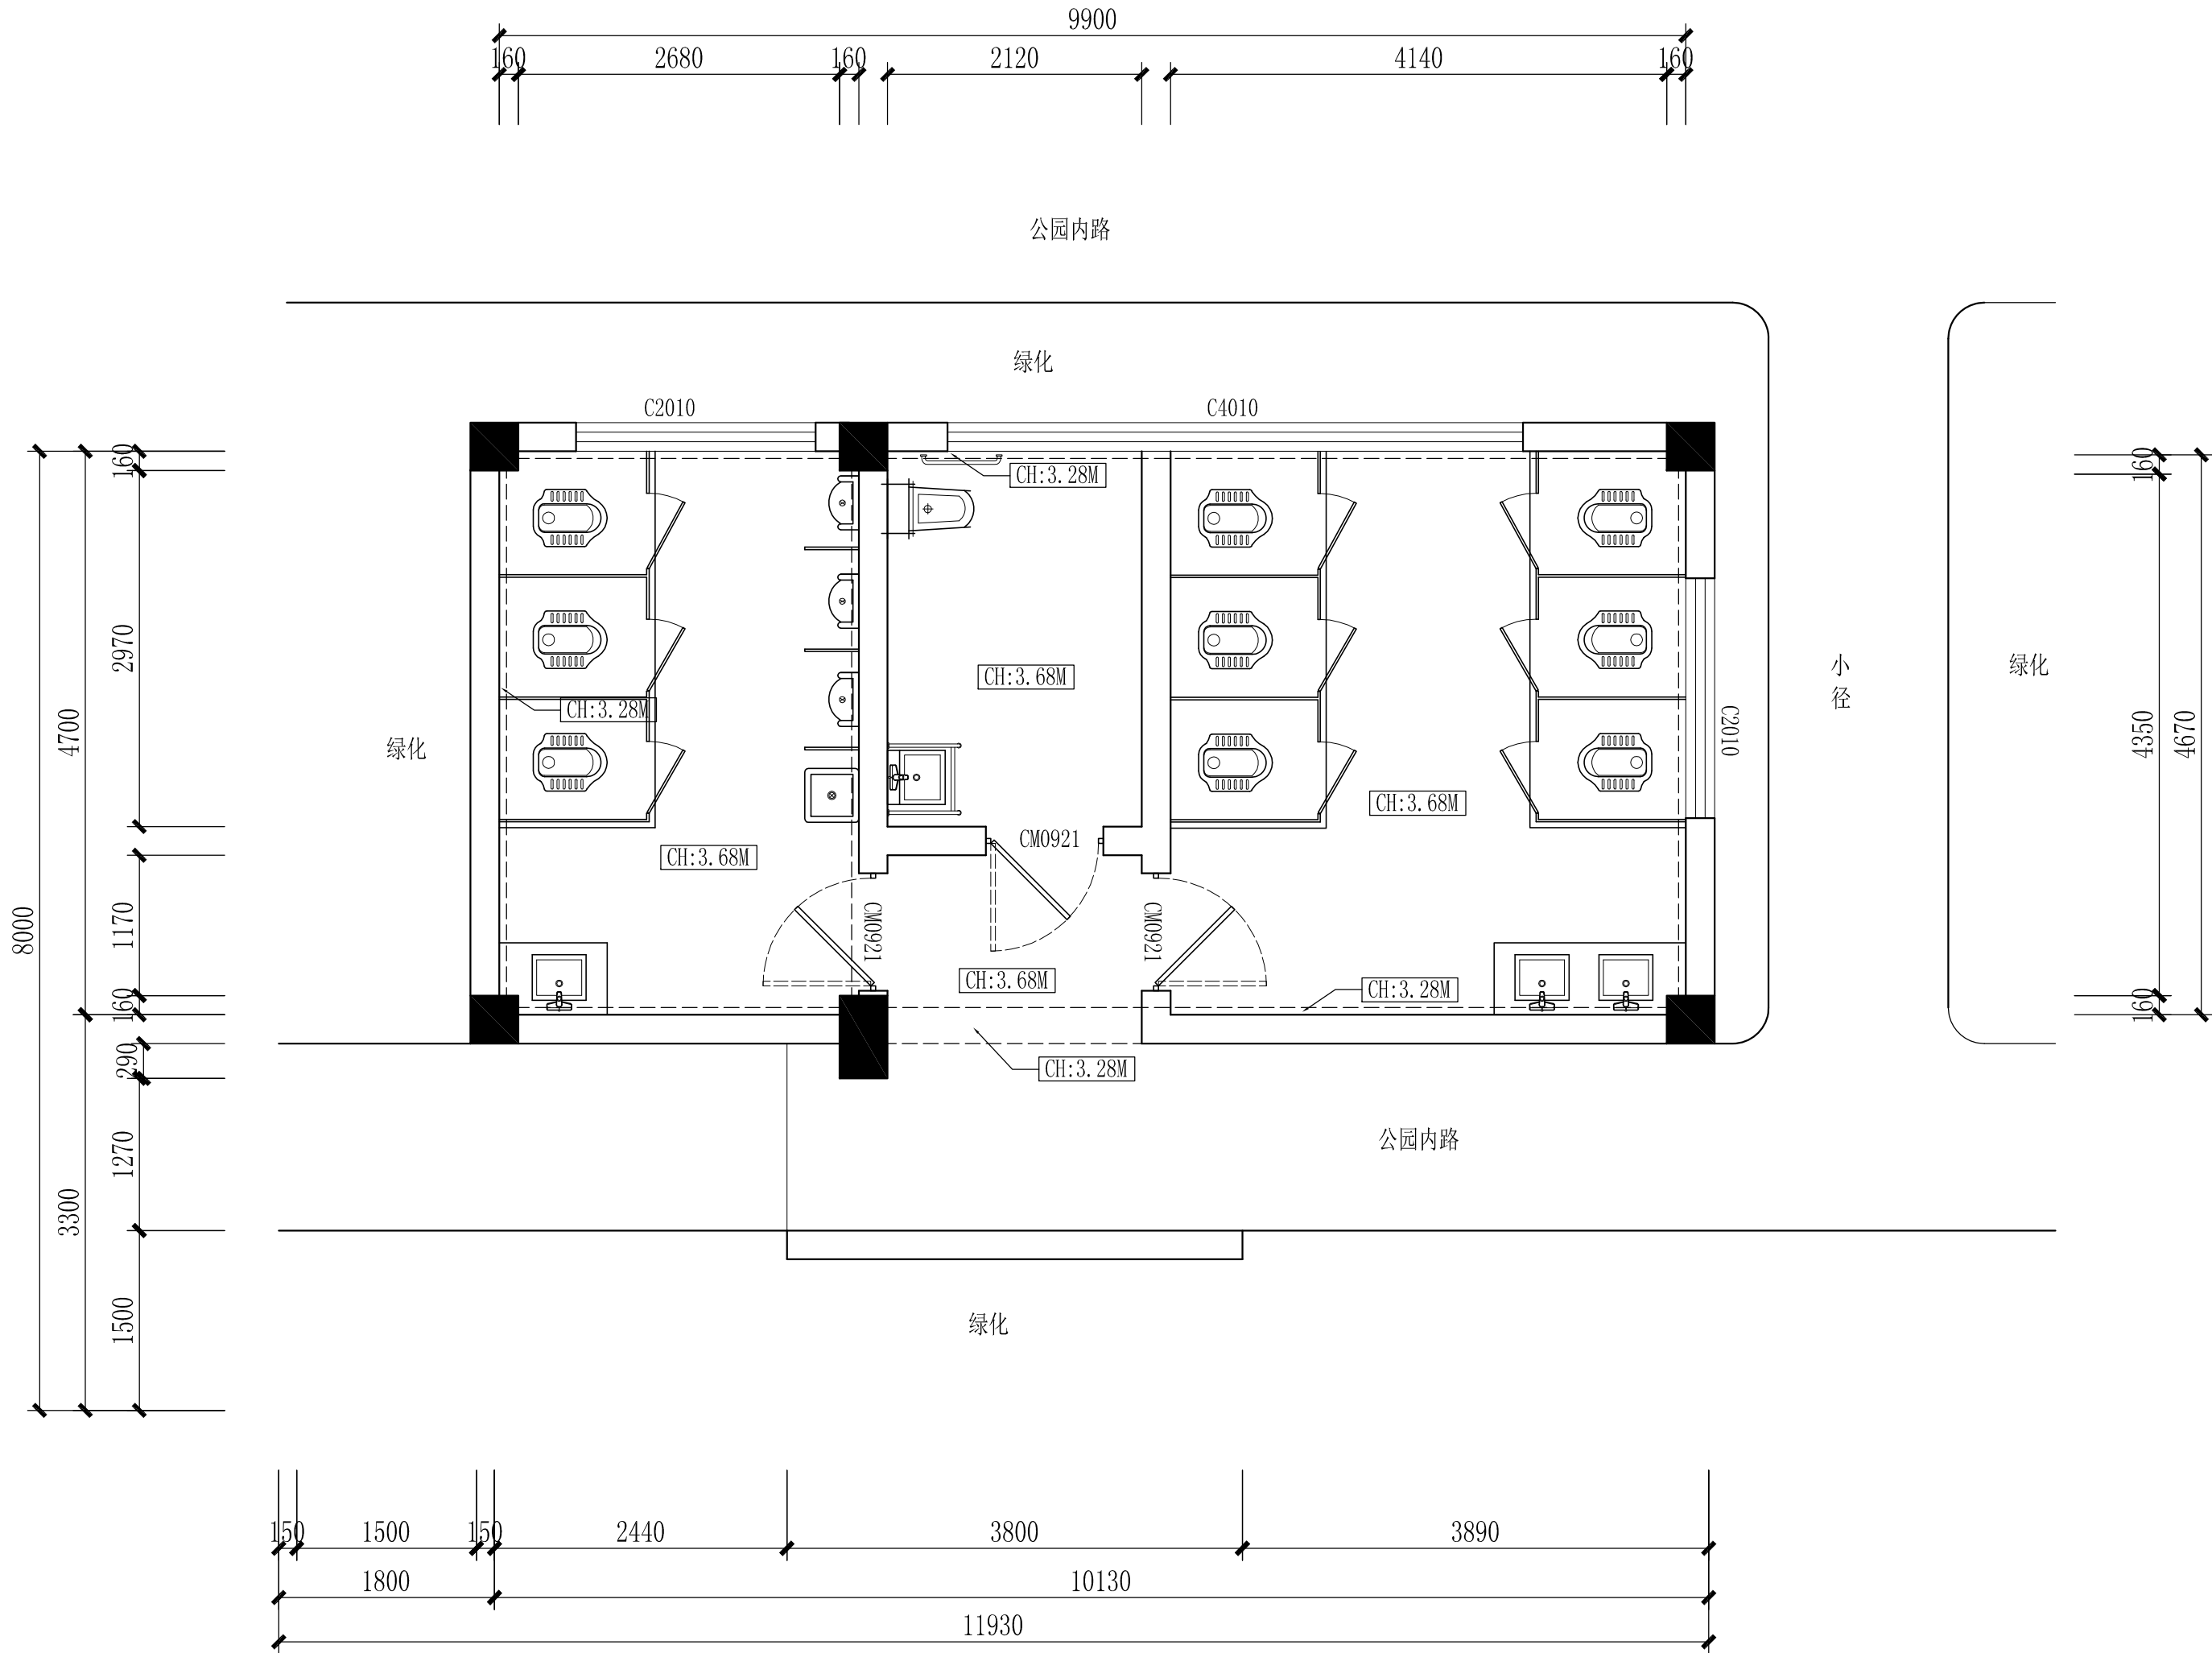

原始结构图
SCALE: 1/50




深圳德普思建筑设计有限公司
SHENZHEN DEPUS ARCHITECTURAL DESIGN CO., LTD

设计资质等级：建筑工程甲级
证书号：A144025149
地址：广东省深圳市福田区福保街道
槟榔道一号吉虹研发大楼B栋602
邮编：518000
电话：0755-28726615

传真：0755-28726615
电子邮箱：szdepus@163.com
东莞分公司
地址：东莞市东城区大井头路
239号洋富创富中心一楼
电话：0769-23229929

职 责	姓 名	签 署	职 责	姓 名	签 署
审 定	许 迅		项目负责人	许 迅	
审 核	许 迅		校 对	闫伟顺	
专业负责人	许 迅		设 计	程 恒	

建设单位	东莞市望牛墩镇公用事业服务中心	子项名称	滨江公园公厕19号	设计阶段	施工图	专 业	装 饰
项目名称	望牛墩镇中心区、公园及广场 公共厕所升级改造工程	图 名	原始结构图	工 程 号	子 项 号	图 号	版 次
				比 例	1:50	19EX-01	1
						日 期	2019.05

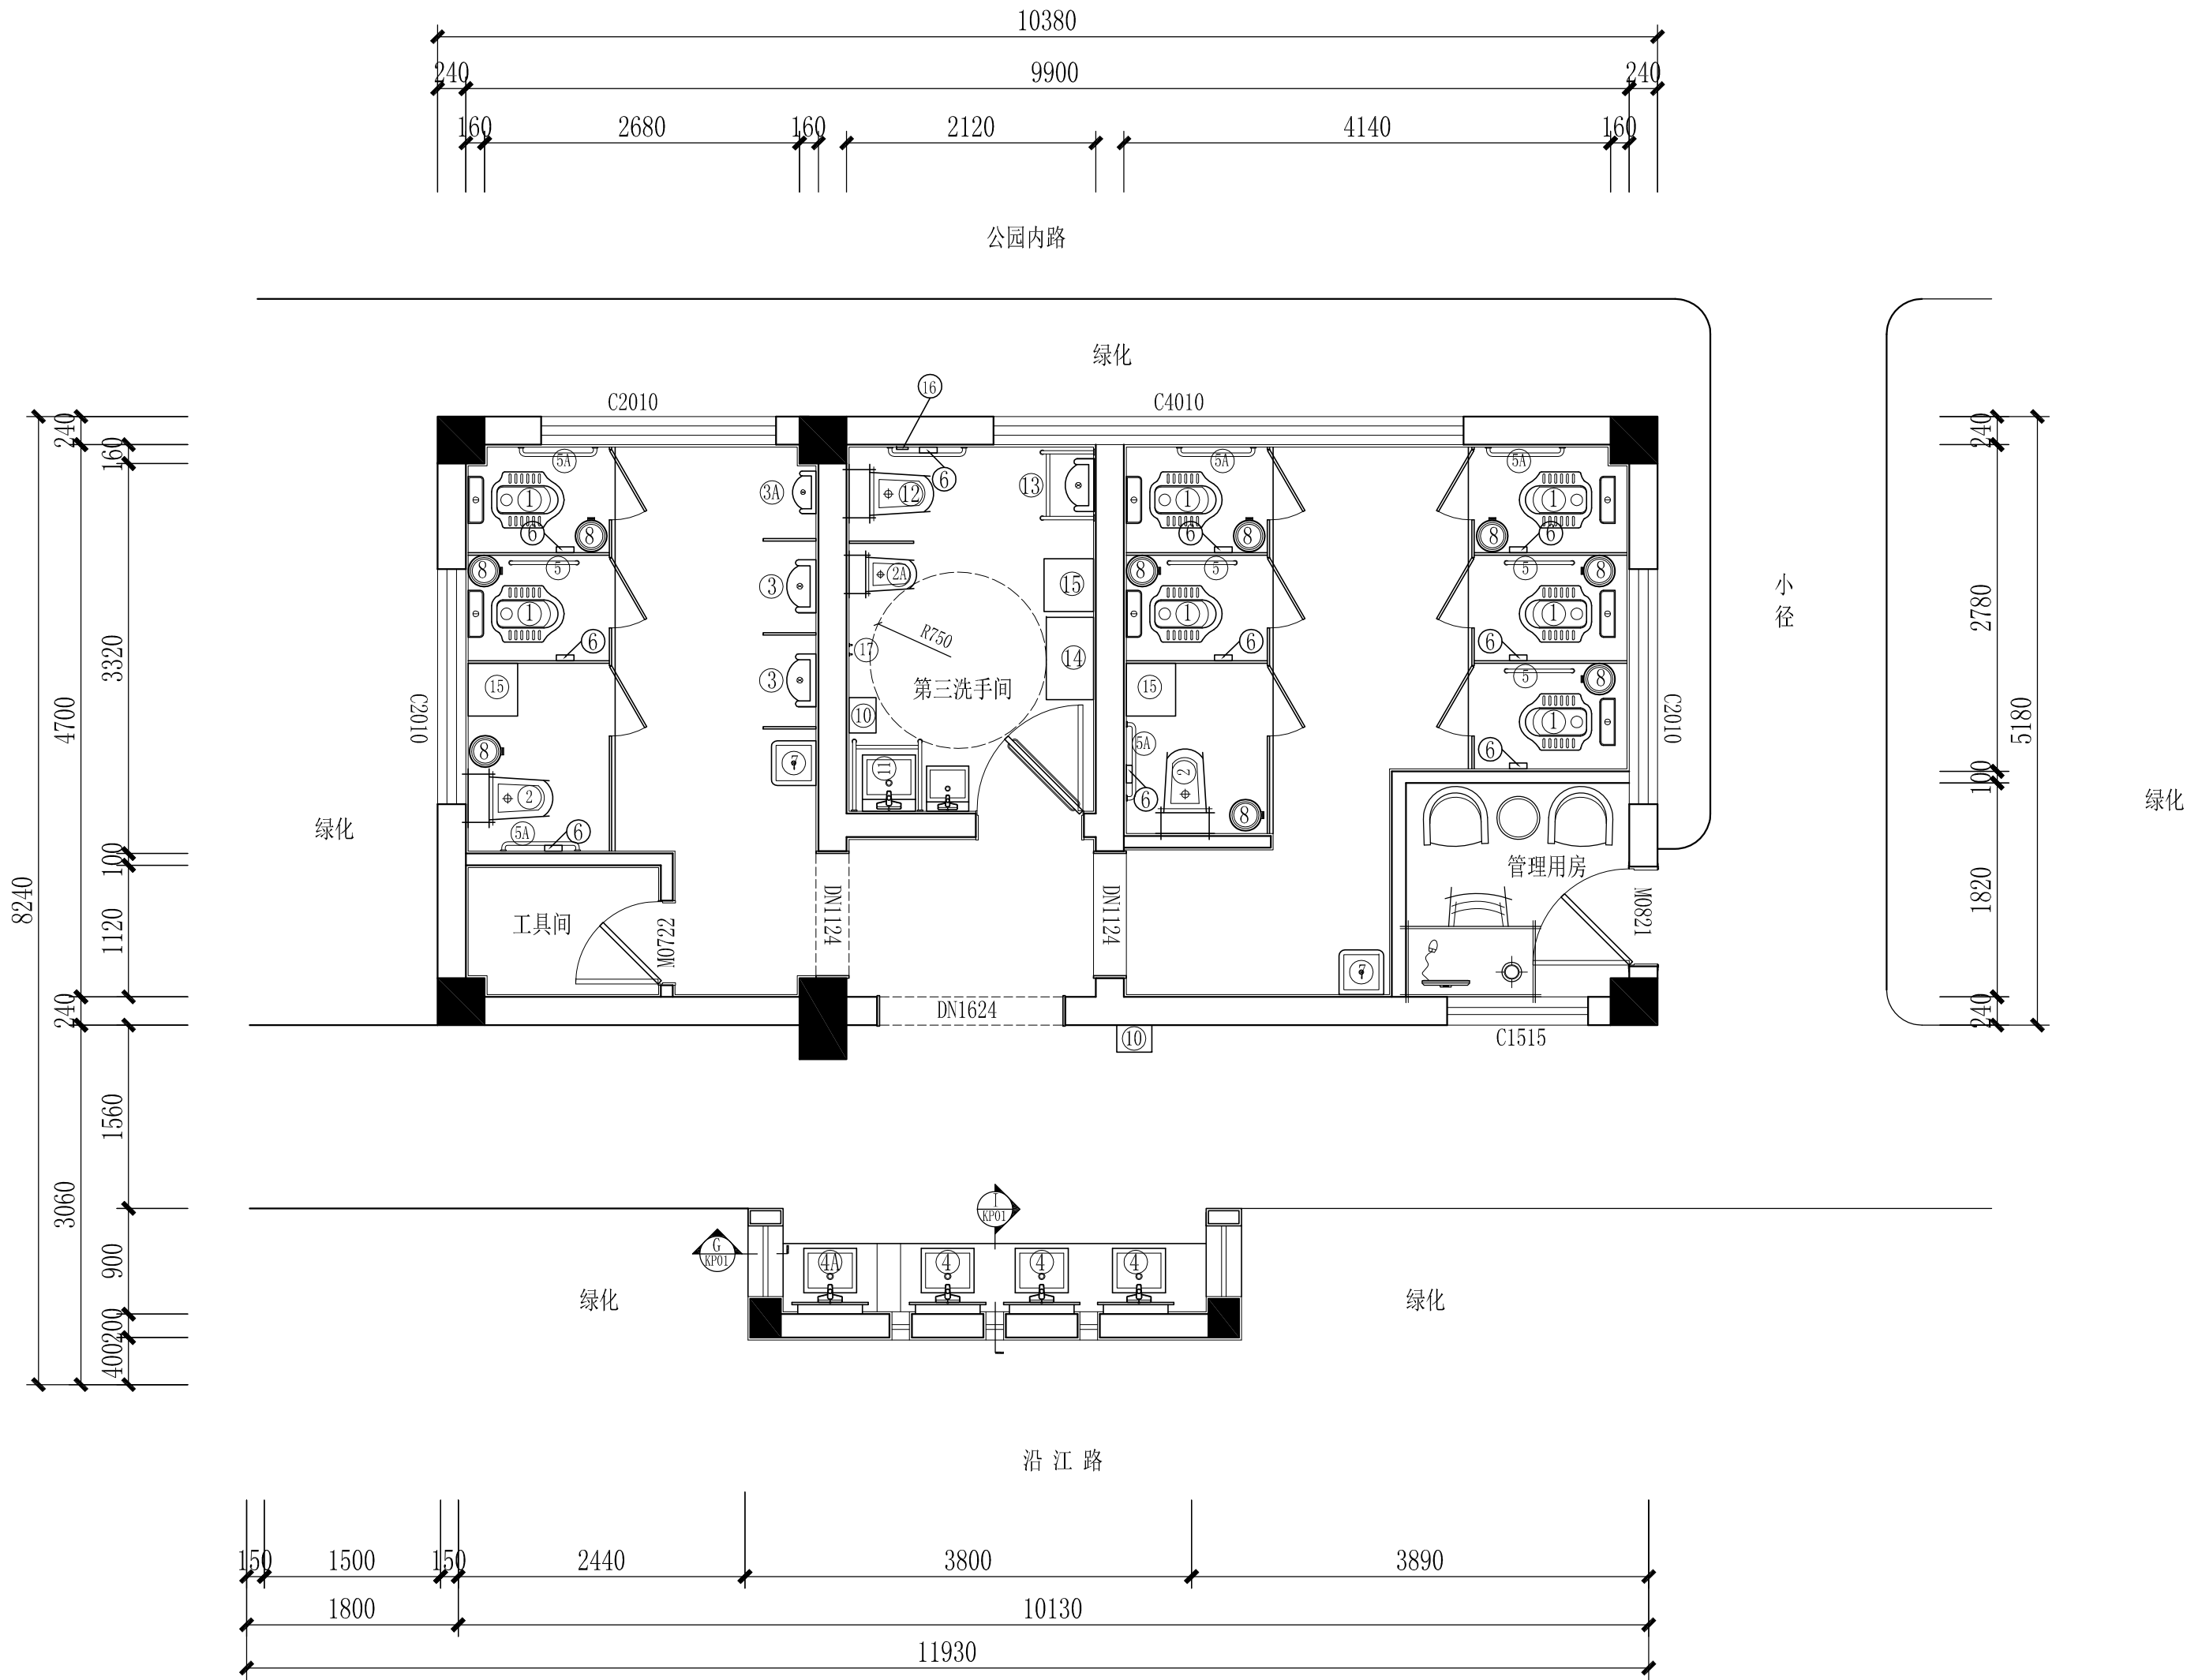

设计方案布置平面图

SCALE: 1/50

标 号	名 称	规 格
①	蹲 卫	脚踏冲水式
②	马 桶	喷射虹吸式
②A	儿童马桶	喷射虹吸式
③	小便斗	感应冲水式
③A	儿童小便斗	感应冲水式
④	洗手盆	450*420*150
④A	儿童洗手盆	
④B	独立式儿童洗手盆	
⑤	垂直扶手	600*650*35
⑤A	横拉扶手	600*80*35
⑥	纸巾盒	
⑦	拖把池	
⑧	垃圾筒	
⑨	卫生巾回收筒	
⑩	烘手机	
⑩A	烘干机	
⑪	无障碍洗手盆	
⑫	无障碍马桶	
⑬	无障碍小便斗	
⑭	折叠婴儿台	700*400
⑭A	折叠置物台	700*400
⑮	折叠婴儿座椅	450*420
⑯	报警器	
⑰	挂钩	受力5KG以上
⑱	整容镜	


Depus 深圳德普思建筑设计有限公司
SHENZHEN DEPUS ARCHITECTURAL DESIGN CO., LTD

设计资质等级：建筑工程甲级
证 书 号：A144025149
地 址：广东省深圳市福田区福保街道
 槟榔道一号吉虹研发大楼B栋602
邮 编：518000
电 话：0755-28726615

传 真：0755-28726615
电子邮箱：szdepus@163.com
东莞分公司
地 址：东莞市东城区大井头路
 239号洋富创富中心一楼
电 话：0769-23229929






职 责	姓 名	签 署	职 责	姓 名	签 署
审 定	许 迅		项目负责	许 迅	
审 核	许 迅		校 对	闫伟顺	
专业负责	许 迅		设 计	程 恒	


建设单位	东莞市望牛墩镇公用事业服务中心	子项名称	滨江公园公厕19号
项目名称	望牛墩镇中心区、公园及广场 公共厕所升级改造工程	图 名	设计方案平面布置图
设计阶段	工 程 号	施 工 图	专 业
比 例	1:50	子 项 号	图 号
		01	19PL-01
		日 期	2019. 05

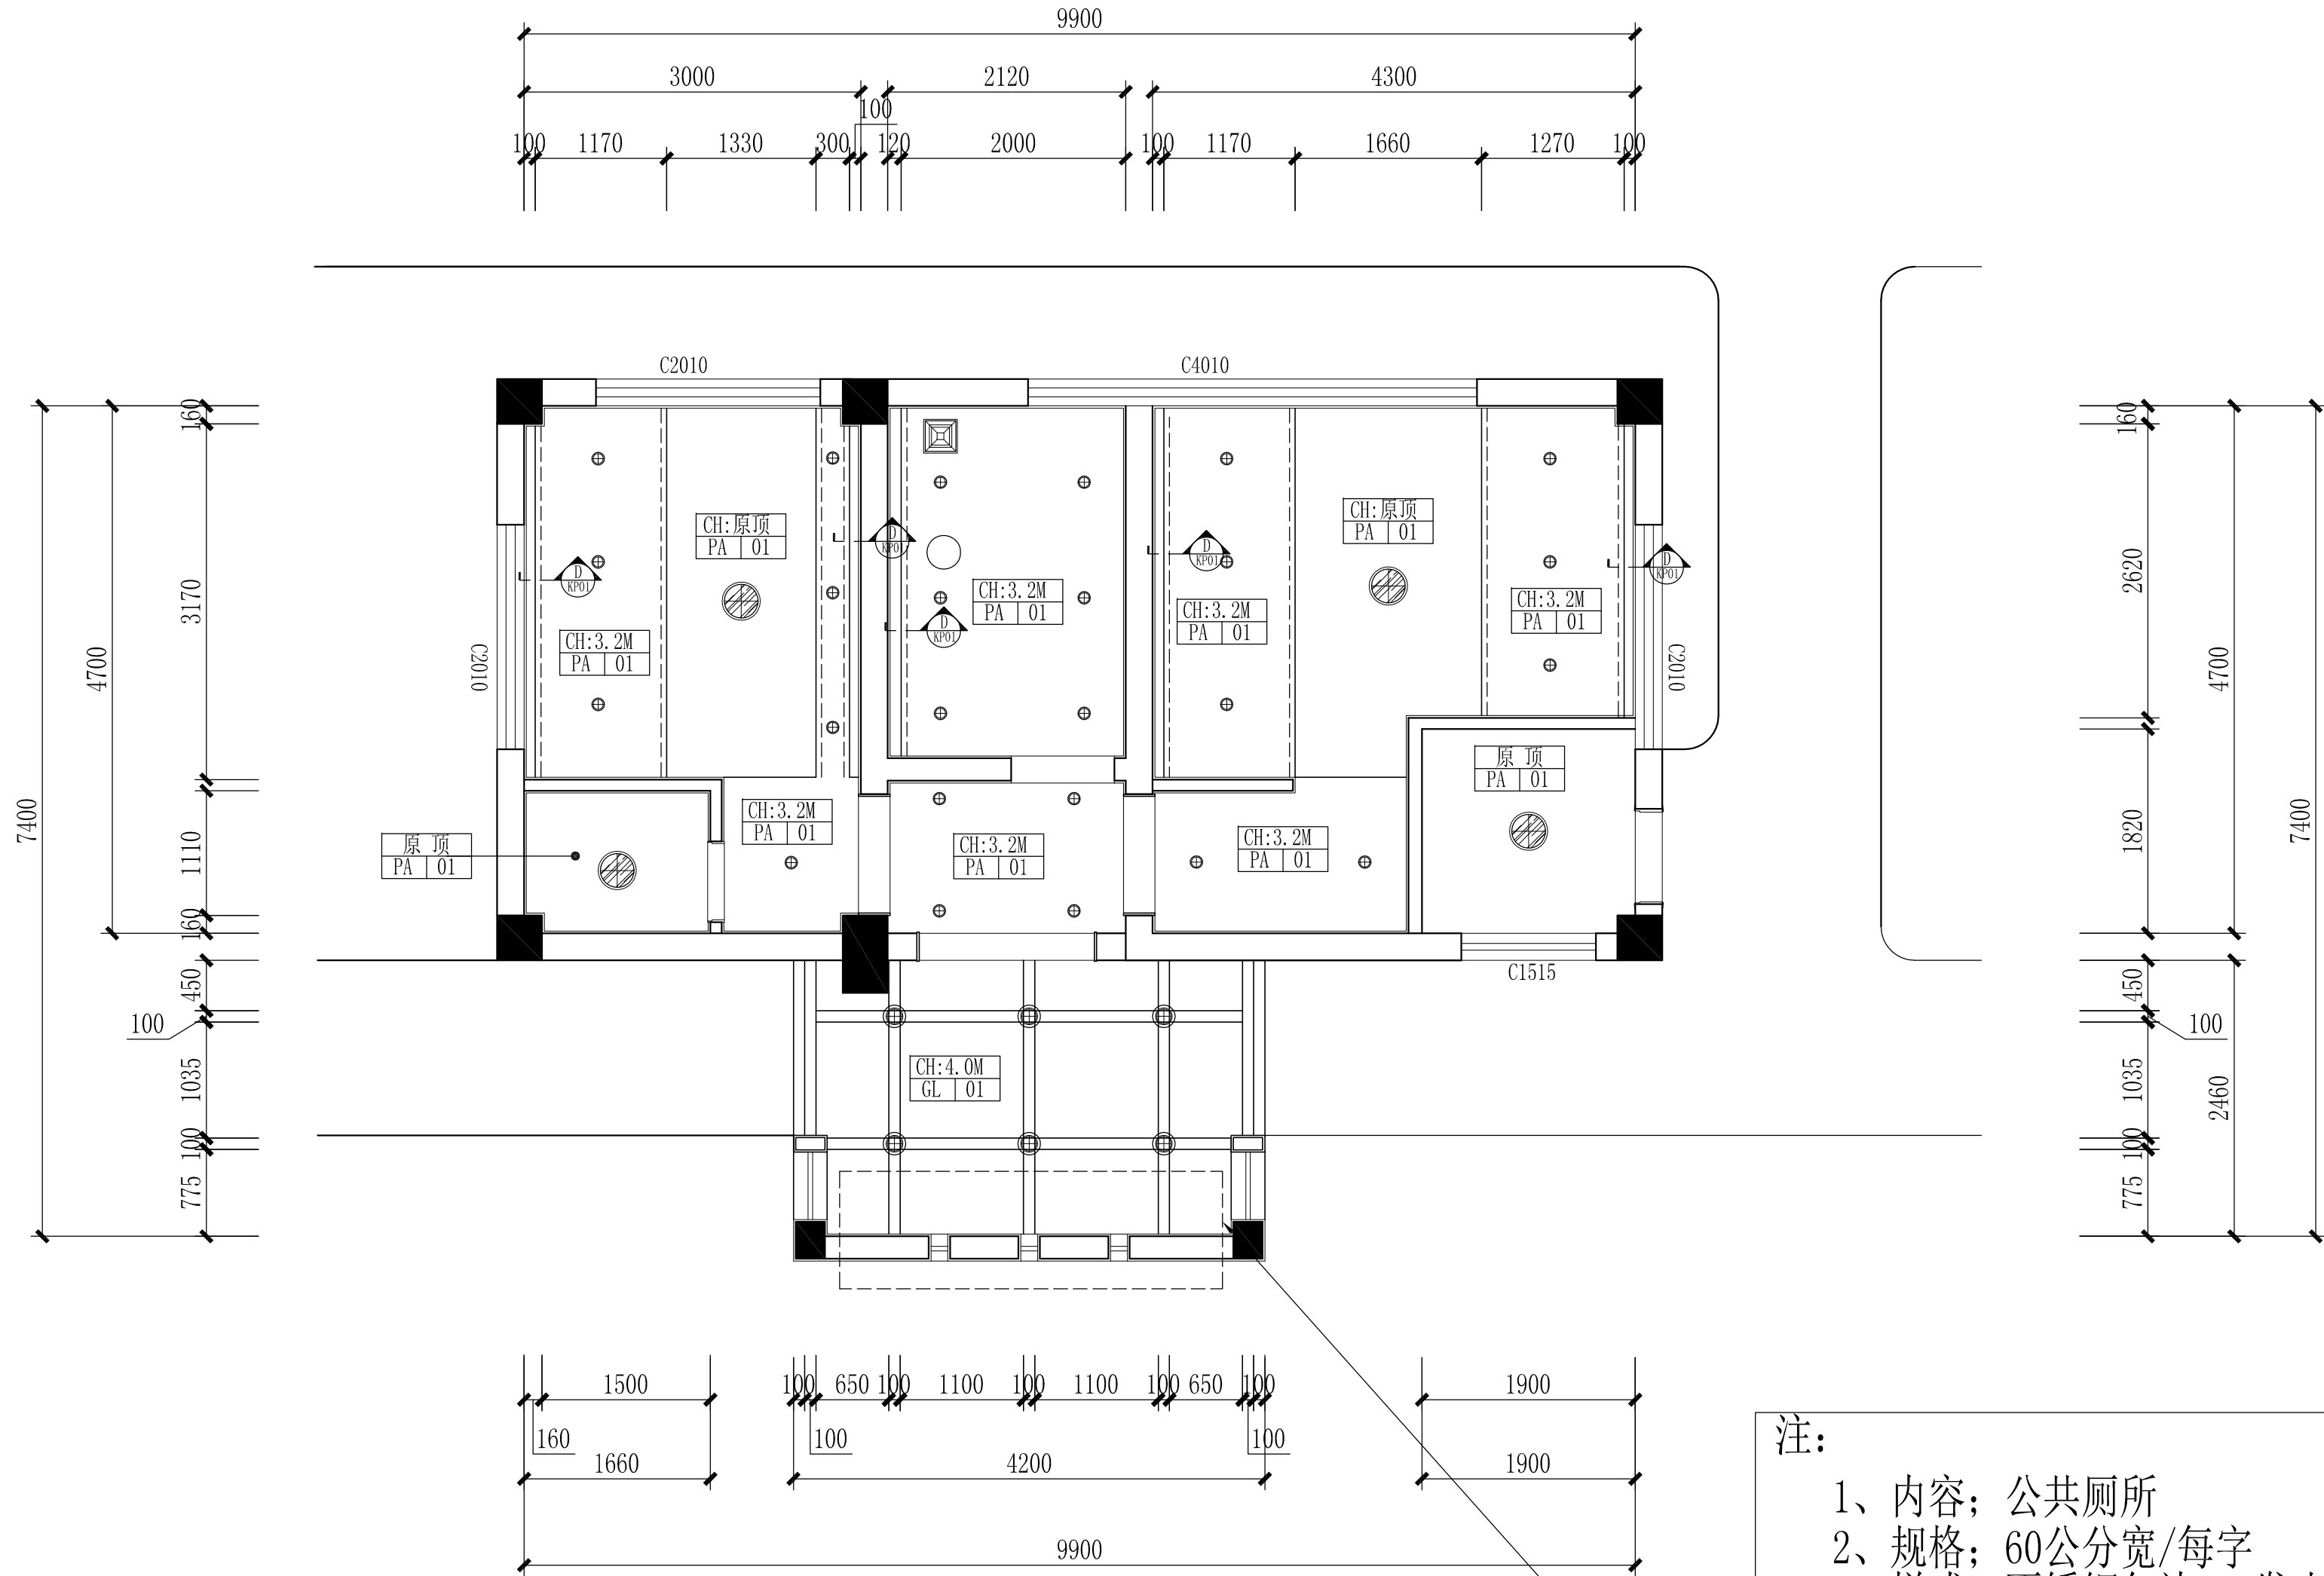

- 注：
- 1、内容；公共厕所
 - 2、规格；60公分宽/每字
 - 3、样式；不锈钢包边LED发光字
 - 4、安装位置；屋顶面
 - 5、另；于50米范围立400*2400指示牌一个

设计方案天花布置平面图
SCALE: 1/50

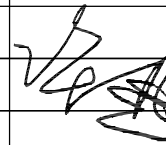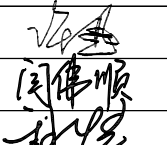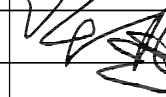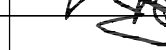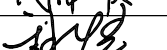 深圳德普思建筑设计有限公司 SHENZHEN DEPUS ARCHITECTURAL DESIGN CO., LTD	设计资质等级：建筑工程甲级 证书号：A144025149 地址：广东省深圳市福田区福保街道 槟榔道一号吉虹研发大楼B栋602 邮编：518000 电话：0755-28726615	传 真：0755-28726615 电子邮箱：szdepus@163.com 东莞分公司 地址：东莞市东城区大井头路 239号洋富创富中心一楼 电 话：0769-23229929	职 责	姓 名	签 署	职 责	姓 名	签 署	建设单位 东莞市望牛墩镇公用事业服务中心	子项名称 图 名	滨江公园公厕19号 设计方案天花布置平面图	设计阶段	施工图	专 业	装 饰
			审 定	许 迅		项目负责人	许 迅					工程号	子 项 号	图 号	版 次
			审 核	许 迅		校 对	闫伟顺						01	19PL-02	1
			专业负责人	许 迅		设 计	程 恒					比 例	1:50	日 期	2019.05

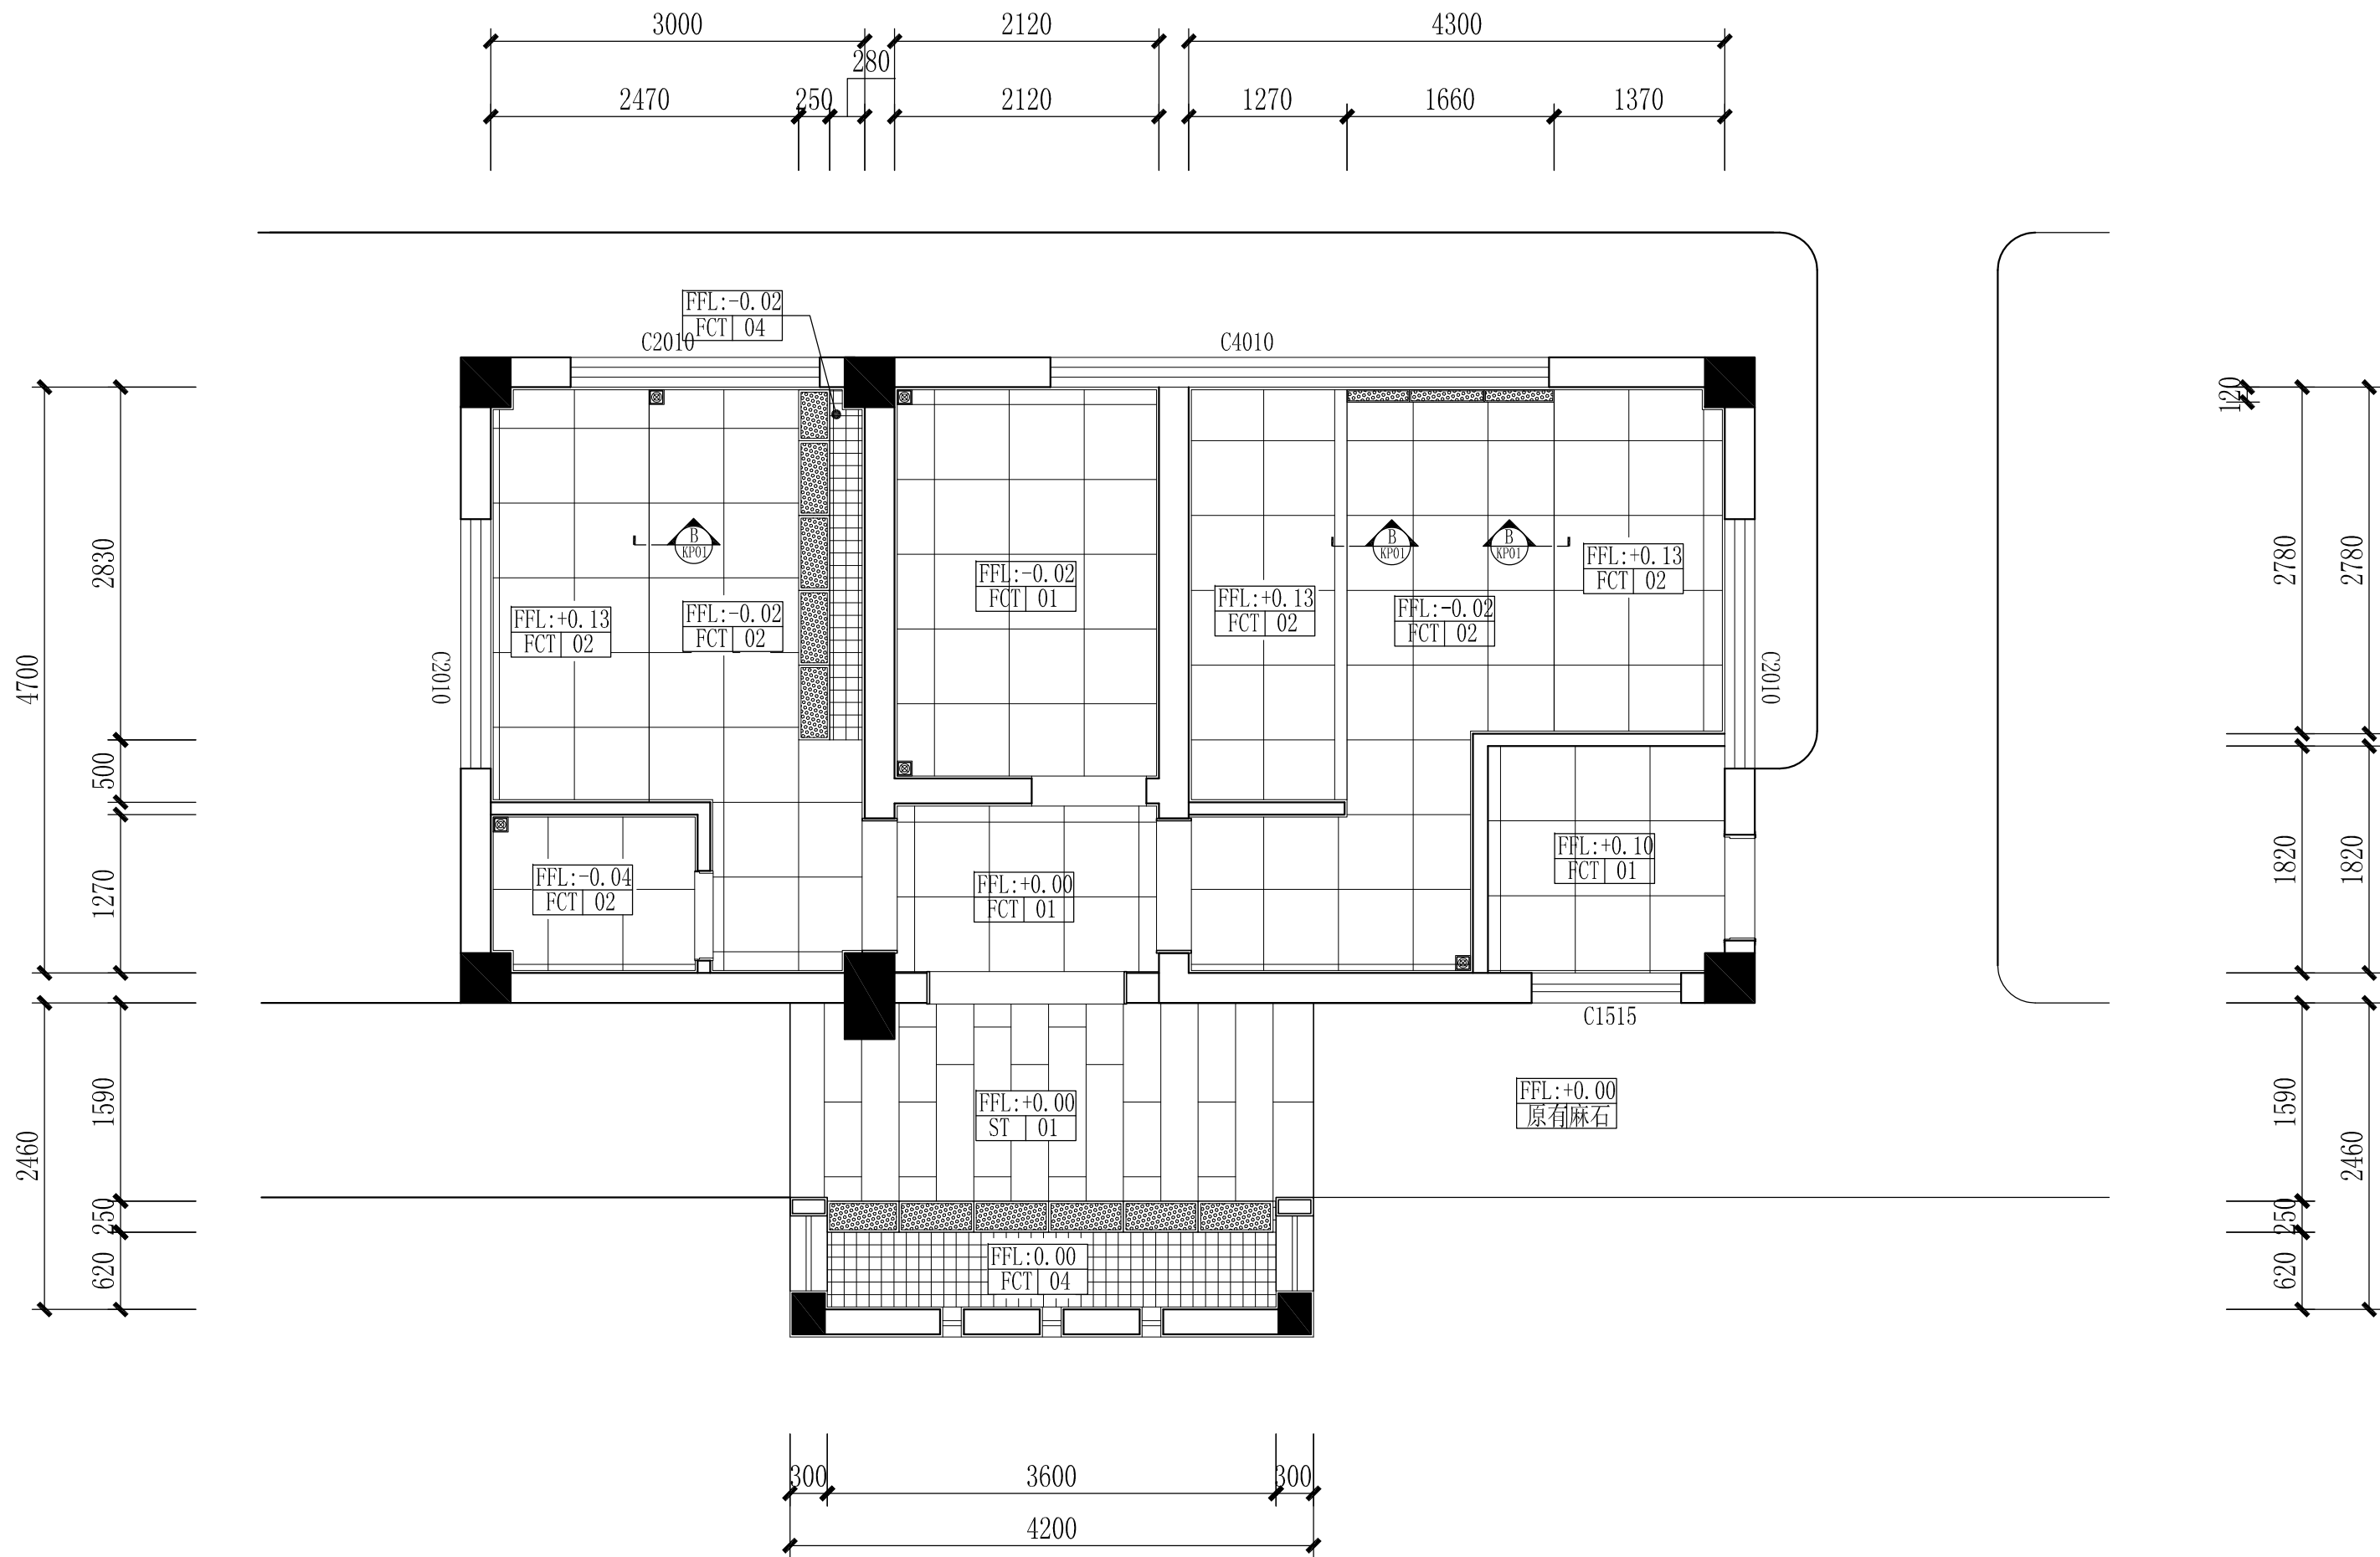

设计方案地面布置平面图

示意图:

注：门槛石均采用ST03英国棕

名称	图例	规格
地漏		120*120mm
沟盖		600*250*20mm
沟盖		600*100*20mm

Depus 深圳德普思建筑设计有限公司
SHENZHEN DEPUS ARCHITECTURAL DESIGN CO., LTD

设计资质等级：建筑工程甲级
证书号：A144025149
地址：广东省深圳市福田区福保街道
槟榔道一号吉虹研发大楼B栋602
邮编：518000
电话：0755-28726615


传真：0755-28726615
电子邮箱：szdepus@163.com
东莞分公司
地址：东莞市东城区大井头路
239号洋富创富中心一楼
电话：0769-23229929

职责	姓名	签署	职责	姓名	签署
审定	许迅		项目负责人	许迅	
审核	许迅		校对	闫伟顺	
专业负责人	许迅		设计	程恒	

建设单位	东莞市望牛墩镇公用事业服务中心	子项名称	滨江公园公厕19号
项目名称	望牛墩镇中心区、公园及广场 公共厕所升级改造工程	图名	设计方案地面布置平面图
设计阶段	施工图	专业	装饰
工程号	子项号	图号	版次
	01	19PL-03	1
比例	1:50	日期	2019.05



 深圳德普思建筑设计有限公司 SHENZHEN DEPUS ARCHITECTURAL DESIGN CO., LTD	设计资质等级: 建筑工程甲级	传 真: 0755-28726615	职 责	姓 名	签 署	职 责	姓 名	签 署	建设单位	东莞市望牛墩镇公用事业服务中心	子项名称	滨江公园公厕19号	设计阶段	施工图	专 业	装饰				
	证 书 号: A144025149	电子邮箱: szdepus@163.com	审 定	许 迅		项目负责	许 迅						工程 号	子 项 号	图 号	版 次				
	地 址: 广东省深圳市福田区福保街道	东莞分公司	审 核	许 迅		校 对	闫伟顺						项目名称	望牛墩镇中心区、公园及广场 公共厕所升级改造	图 名	设计方案灯具布置平面图		01	19PL-04	1
	地 址: 槟榔道一号吉虹研发大楼B栋602	电 话: 0755-28726615	电 话: 0769-23229929	专业负责人	许 迅	设 计	程 恒										比 例	1:50	日 期	2019.05

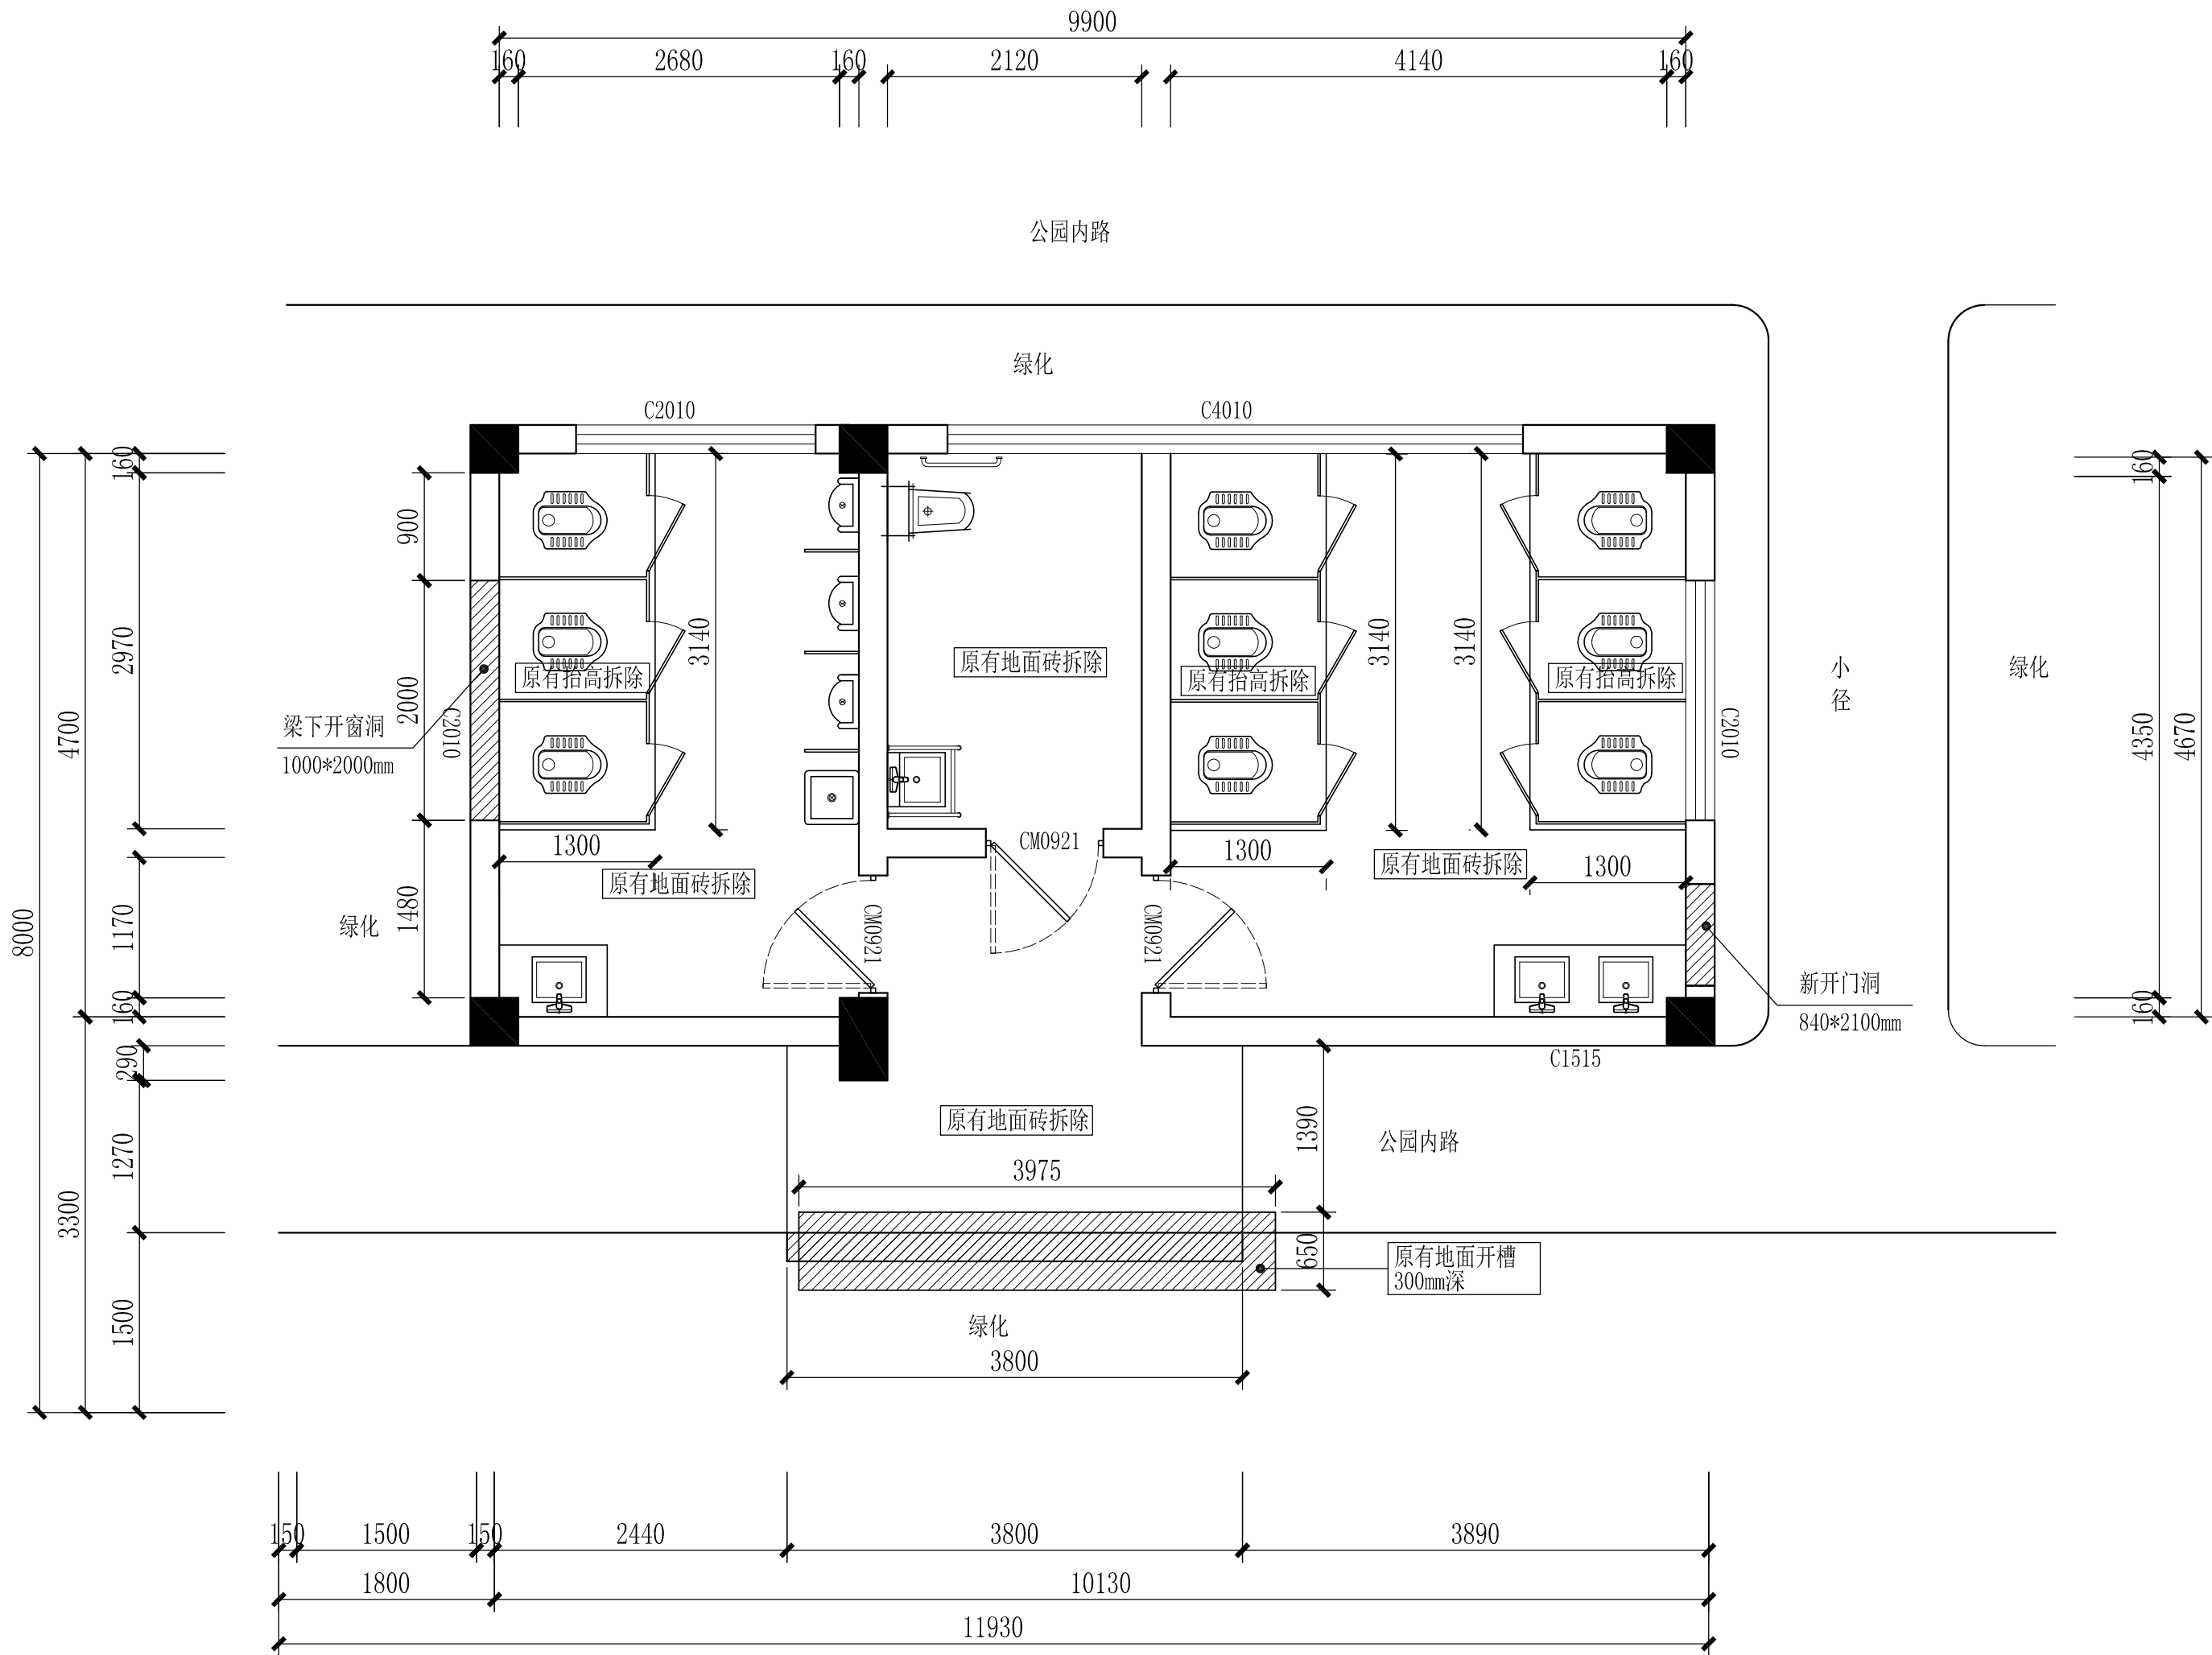

- 注：
- 1、原有墙面乳胶漆全部铲除。
 - 2、原有门拆除。
 - 3、原有洁具、铝合金窗、隔断及管道全部拆除。

示意图：

名 称	图 例	规 格
墙体拆除		240mm

设计方案拆除平面图

SCALE: 1/50




深圳德普思建筑设计有限公司
SHENZHEN DEPUS ARCHITECTURAL DESIGN CO., LTD

设计资质等级：建筑工程甲级
证书号：A144025149
地址：广东省深圳市福田区福保街道
槟榔道一号吉虹研发大楼B栋602
邮编：518000
电话：0755-28726615

传 真：0755-28726615
电子邮箱：szdepus@163.com
东莞分公司
地址：东莞市东城区大井头路
239号洋富创富中心一楼
电话：0769-23229929

职 责	姓 名	签 署	职 责	姓 名	签 署
审 定	许 迅		项目负责人	许 迅	
审 核	许 迅		校 对	闫伟顺	
专业负责人	许 迅		设 计	程 恒	

建设单位	东莞市望牛墩镇公用事业服务中心	子项名称	滨江公园公厕19号	设计阶段	施工图	专 业	装饰
				工程 号	子 项 号	图 号	版 次
项目名称	望牛墩镇中心区、公园及广场 公共厕所升级改造工程	图 名	设计方案拆除平面图		01	19PL-05	1
				比 例	1:50	日 期	2019. 05

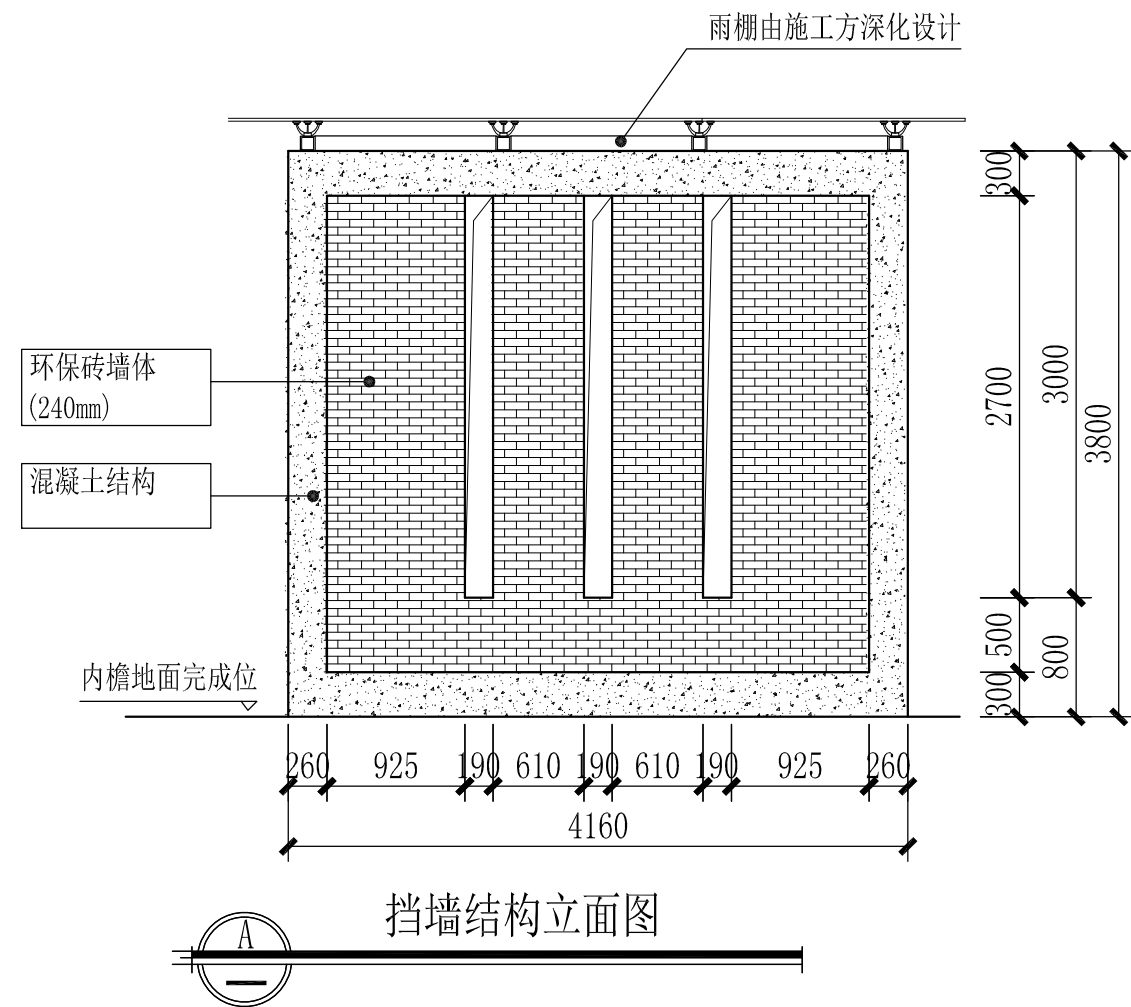



- 1、新建墙体转角处及单面墙体超过5米均须建300*200mm构造柱，超过3米以上上层高墙体须设300*200圈梁。
- 2、墙体底部须建300*200地梁，墙面均采用环保砖砌筑（详见图 ）
- 3、轻质材料回填区边框须使用环保砖砌筑挡边。（详见图 ）
- 4、新建水沟两侧边须砌筑挡边。（详见图 ）
- 5、新建门洞、窗洞须使用大于150mm厚，内置不少于2条12厘螺纹钢混凝土现浇过梁，须超过门洞两侧大于150mm。

名 称	图 例	规 格
新建墙体		200mm
构造柱		C25
回填区		100mm

设计方案新建平面图

挡墙结构立面图

  深圳德普思建筑设计有限公司 SHENZHEN DEPUS ARCHITECTURAL DESIGN CO., LTD	设计资质等级：建筑工程甲级	传 真：0755-28726615	职 责	姓 名	签 署	职 责	姓 名	签 署	建设单位	东莞市望牛墩镇公用事业服务中心	子项名称	滨江公园公厕19号	设计阶段	施工图	专 业	装饰				
	证 书 号：A144025149	电子邮箱：szdepus@163.com	审 定	许 迅		项目负责	许 迅						工程 号	子 项 号	图 号	版 次				
	地 址：广东省深圳市福田区福保街道	东莞分公司	审 核	许 迅		校 对	闫伟顺						项目名称	望牛墩镇中心区、公园及广场 公共厕所升级改造	图 名	设计方案新建平面图	比 例	1:50	日 期	2019.05
	地 址：槟榔道一号吉虹研发大楼B栋602	地 址：东莞市东城区大井头路 239号洋富创富中心一楼	专业负责人	许 迅		设 计	程 恒													

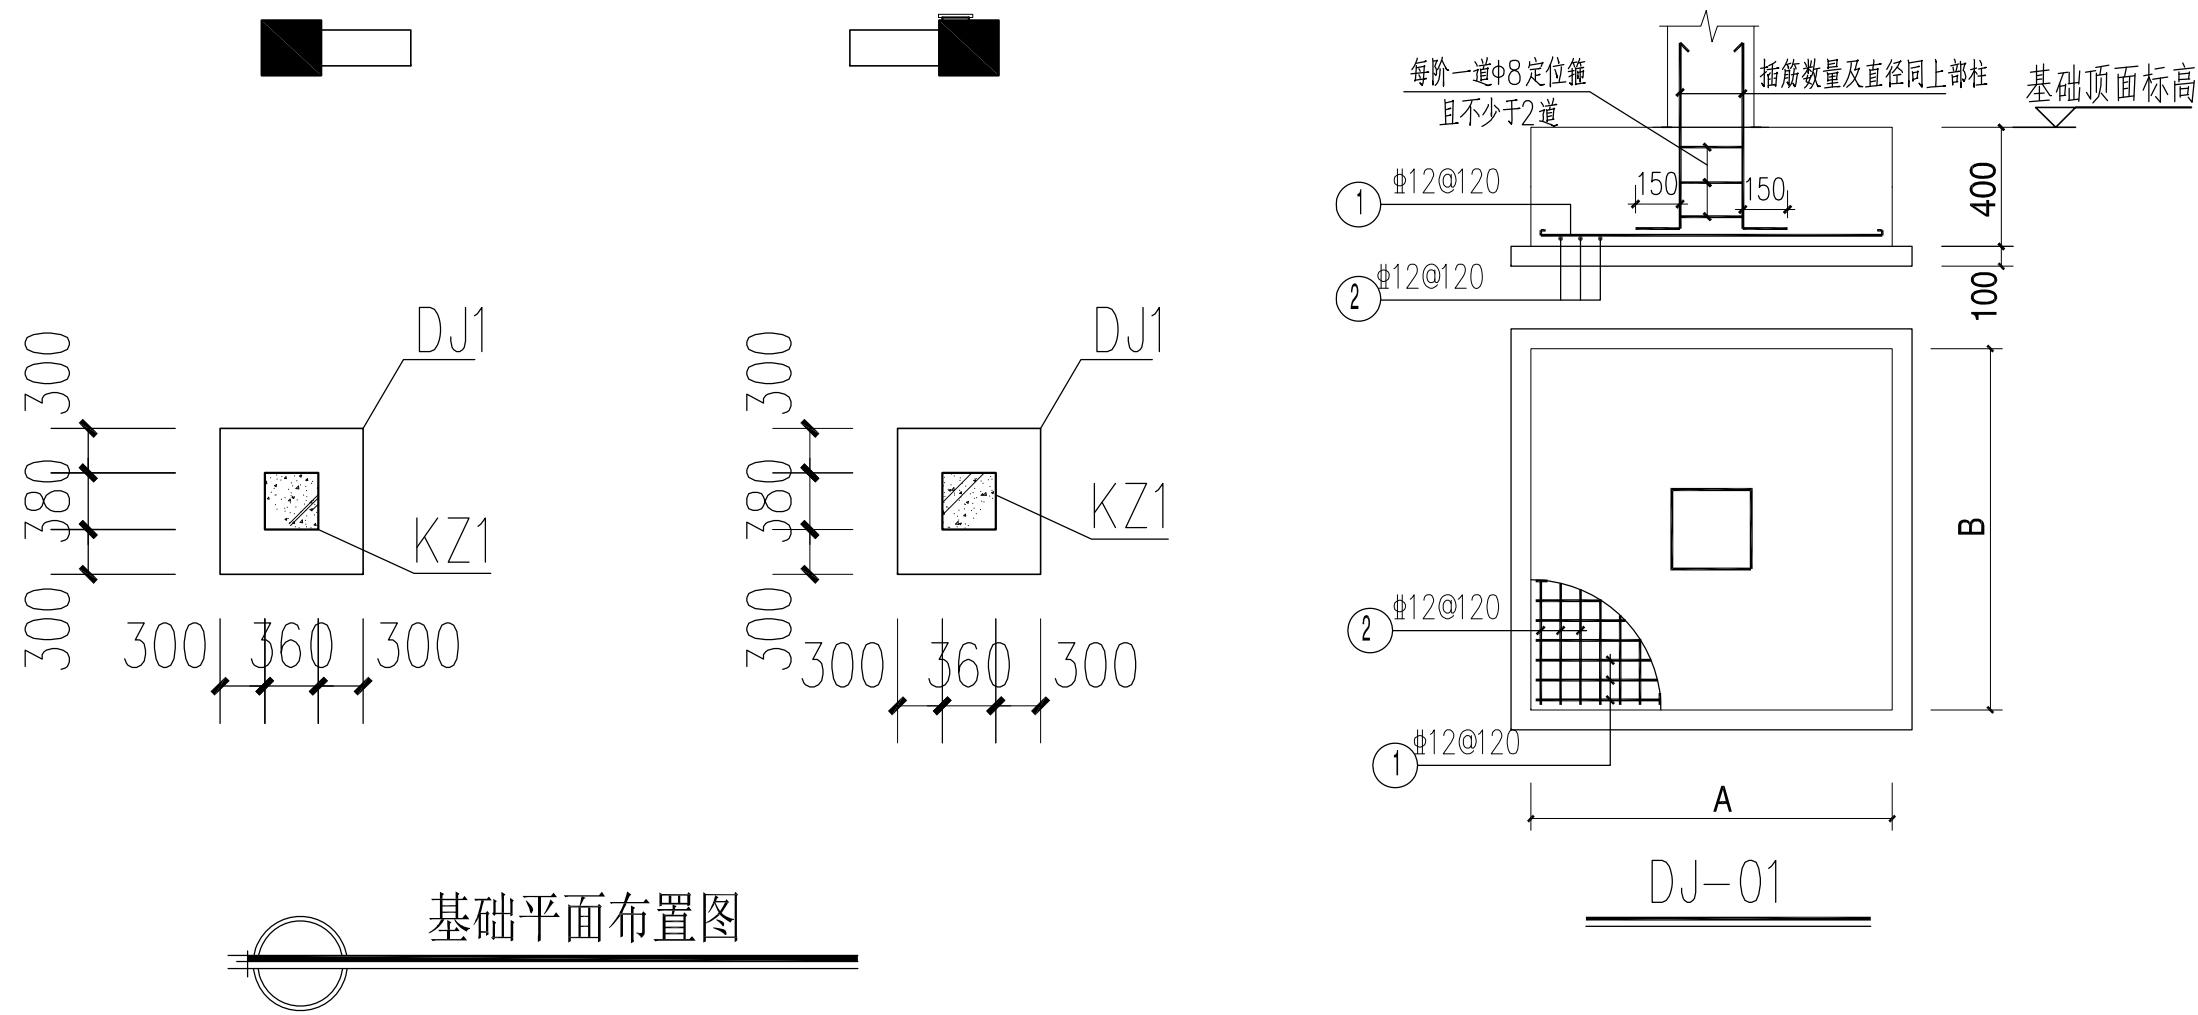






独立基础设计说明:


2、持力层：原状土；承载力特征值暂估值：120kPa。
3、本工程基础设计等级为丙级，独立基础基底进入持力层100mm。
4、独基顶面标高根据持力层确定，且应低于室外地面100mm。
5、基础施工时应与柱配筋图一同使用，除特殊注明外柱中心与独基中心重合。
未注明拉梁定位尺寸均为轴线居中。
6、材料：凝土等级: 独立基础为C25,基础拉梁为C30，垫层混凝土等级为C15；
7、基础钢筋保护层厚度：40mm；

说明：

1. 梁板、柱混凝土强度：C25

截面	
名称	KZ1
标高	基础顶~屋面
纵筋	5#16
箍筋	#8@100/200

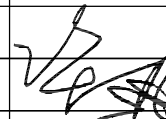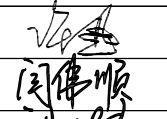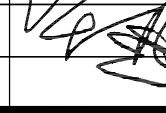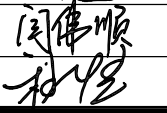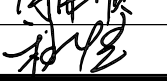 深圳德普思建筑设计有限公司 SHENZHEN DEPUS ARCHITECTURAL DESIGN CO., LTD	设计资质等级：建筑工程甲级 证书号：A144025149 地址：广东省深圳市福田区福保街道 槟榔道一号吉虹研发大楼B栋602 邮编：518000 电话：0755-28726615	传 真：0755-28726615 电子邮箱：szdepus@163.com 东莞分公司 地址：东莞市东城区大井头路 239号洋富创富中心一楼 电话：0769-23229929	职 责	姓 名	签 署	职 责	姓 名	签 署	建设单位	东莞市望牛墩镇公用事业服务中心	子项名称	滨江公园公厕19号	设计阶段	施工图	专 业	装 饰
			审 定	许 迅		项目负责人	许 迅						工 程 号	子 项 号	图 号	版 次
			审 核	许 迅		校 对	闫伟顺		项目名称	望牛墩镇中心区、公园及广场 公共厕所升级改造工程	图 名	结构改造图		01	19PL-07	1
			专业负责人	许 迅		设 计	程 恒						比 例	1:50	日 期	2019. 05

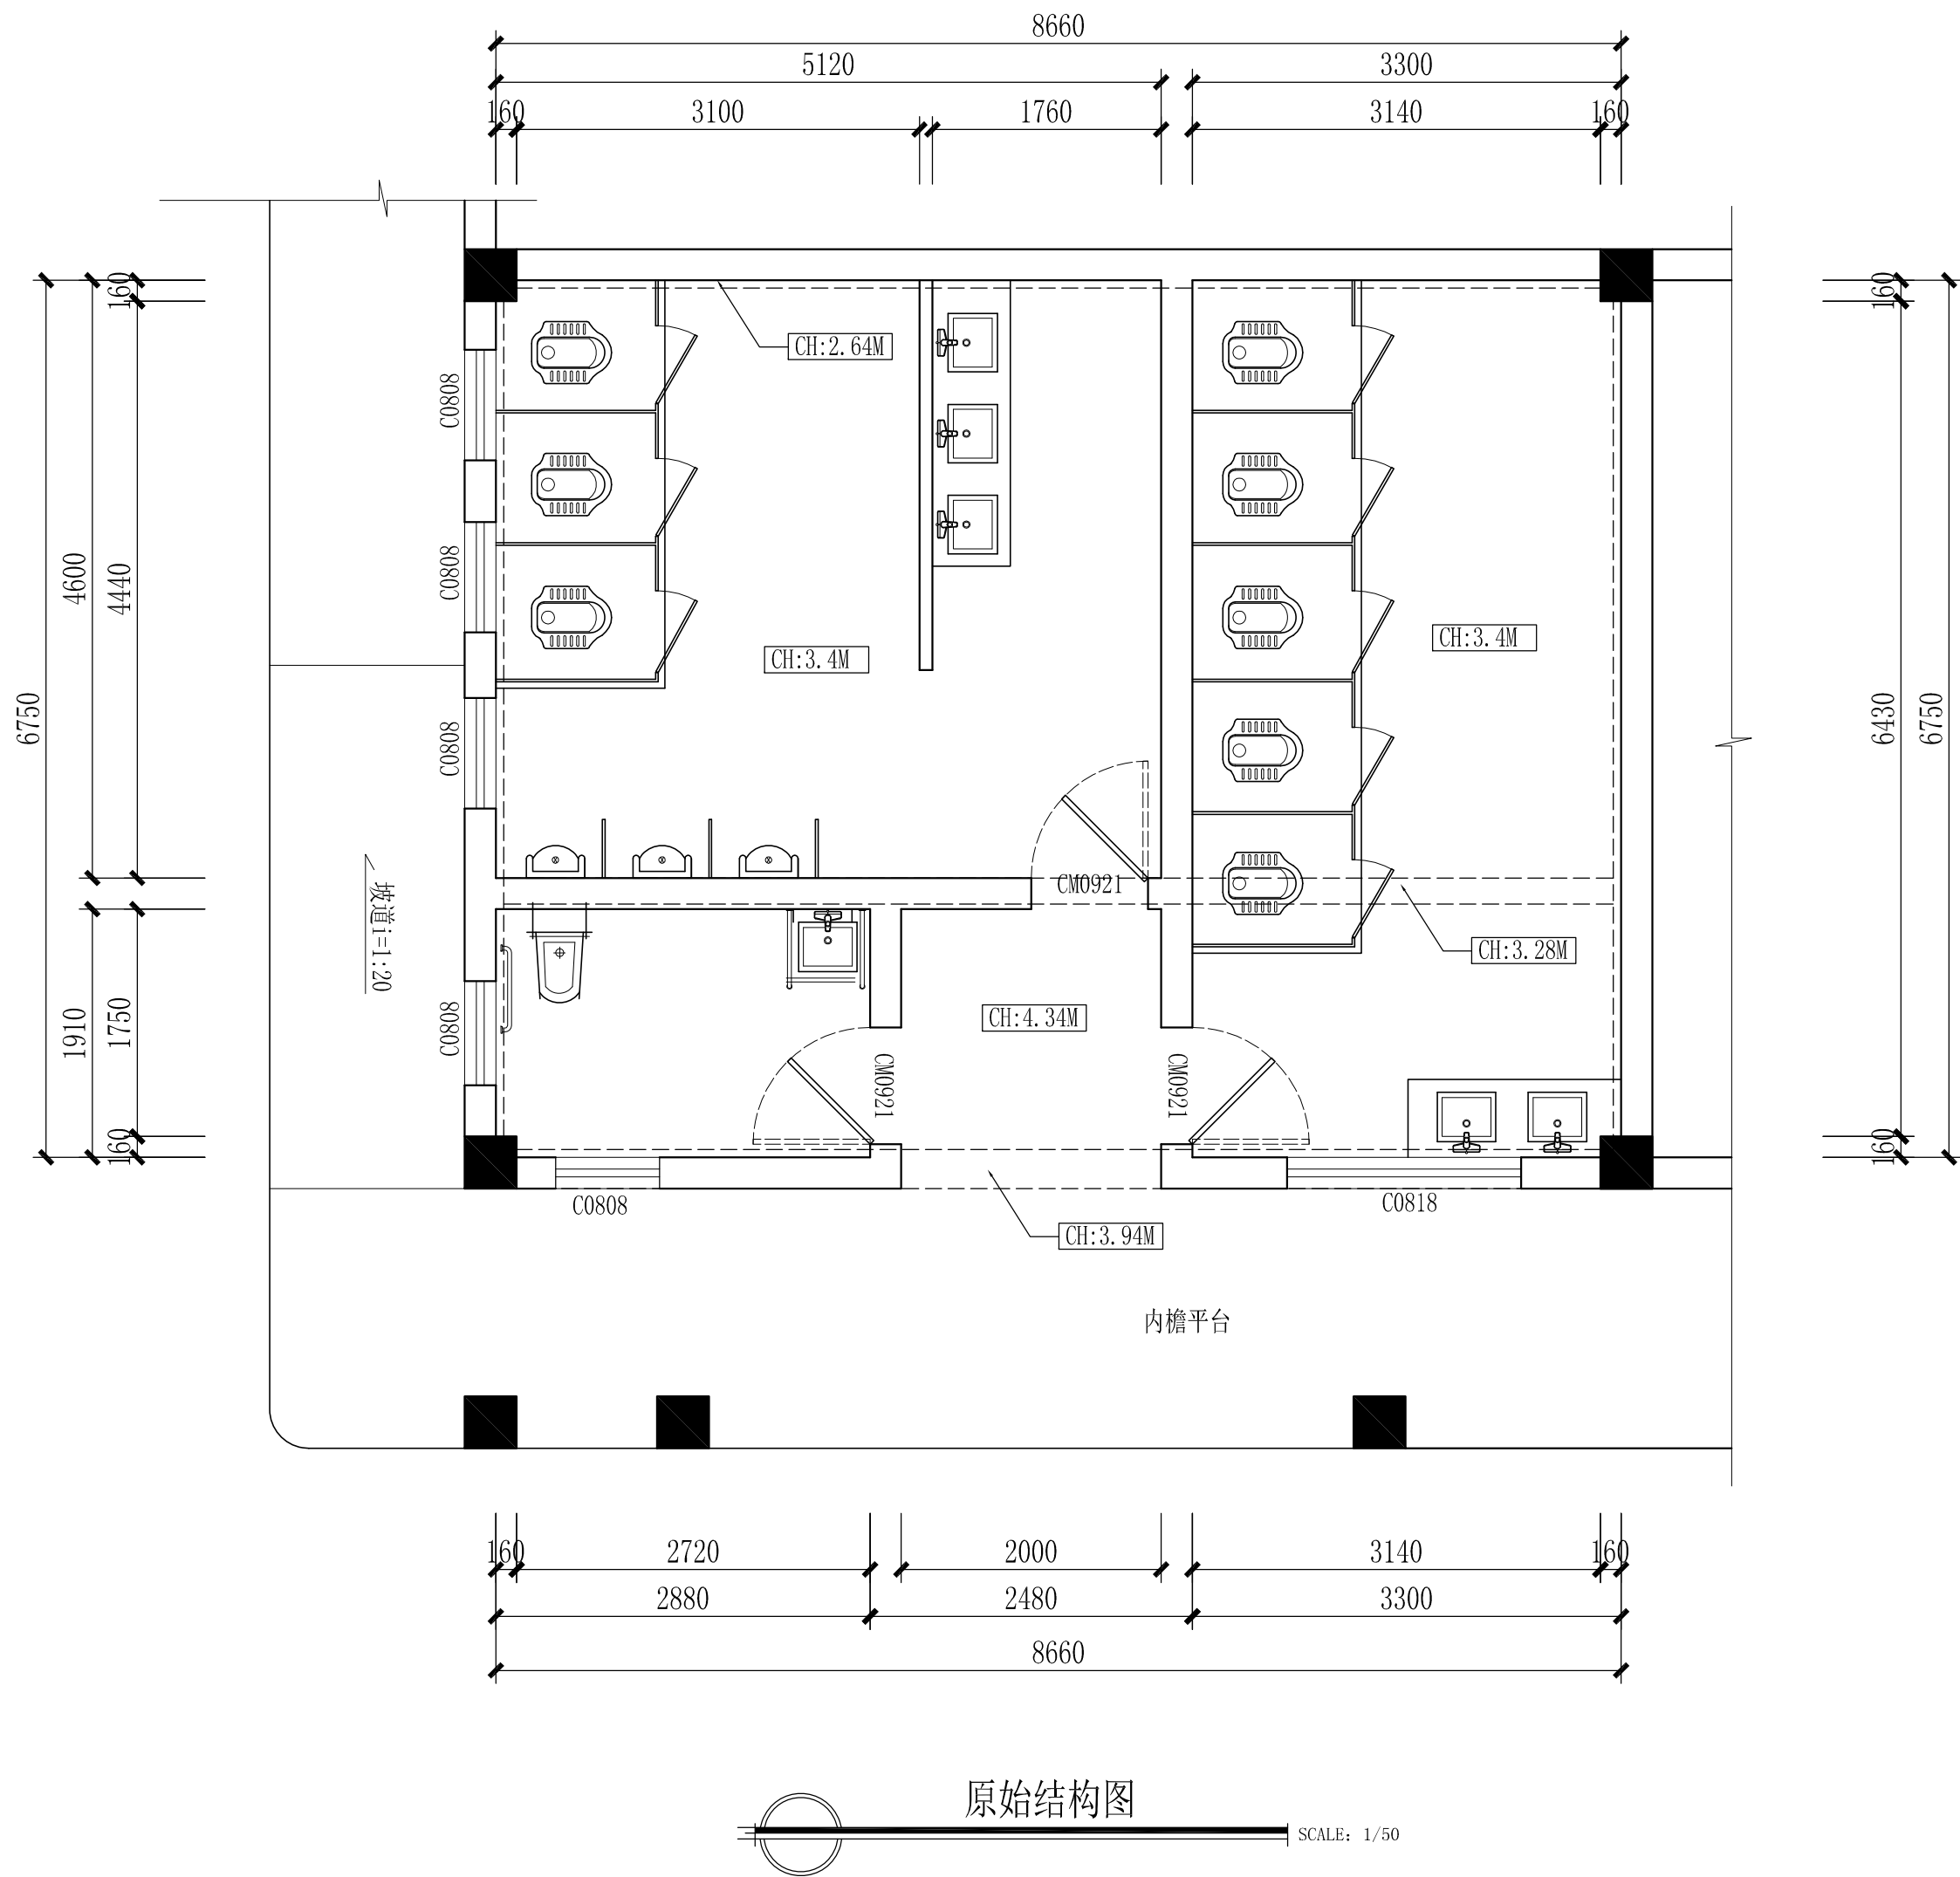

原始结构图
SCALE: 1/50



深圳德普思建筑设计有限公司
SHENZHEN DEPUS ARCHITECTURAL DESIGN CO., LTD

设计资质等级：建筑工程甲级
证书号：A144025149
地址：广东省深圳市福田区福保街道
槟榔道一号吉虹研发大楼B栋602
邮编：518000
电话：0755-28726615

传真：0755-28726615
电子邮箱：szdepus@163.com
东莞分公司
地址：东莞市东城区大井头路
239号洋富创富中心一楼
电话：0769-23229929

职 责	姓 名	签 署	职 责	姓 名	签 署
审 定	许 迅		项目负责人	许 迅	
审 核	许 迅		校 对	闫伟顺	
专业负责人	许 迅		设 计	程 恒	


建设单位	东莞市望牛墩镇公用事业服务中心	子项名称	滨江公园公厕21号	设计阶段	施工图	专 业	装饰
				工程 号	子 项 号	图 号	版 次
项目名称	望牛墩镇中心区、公园及广场 公共厕所升级改造工程项目	图 名	原始结构图		02	21EX-01	1
				比 例	1:50	日 期	2019.05



标 号	名 称	规 格
①	蹲 卫	脚踏冲水式
②	马 桶	喷射虹吸式
②A	儿童马桶	喷射虹吸式
③	小便斗	感应冲水式
③A	儿童小便斗	感应冲水式
④	洗手盆	450*420*150
④A	儿童洗手盆	
④B	独立式儿童洗手盆	
⑤	垂直扶手	600*650*35
⑤A	横拉扶手	600*80*35
⑥	纸巾盒	
⑦	拖把池	
⑧	垃圾筒	
⑨	卫生巾回收筒	
⑩	烘手机	
⑩A	烘干机	
⑪	无障碍洗手盆	
⑫	无障碍马桶	
⑬	无障碍小便斗	
⑭	折叠婴儿台	700*400
⑭A	折叠置物台	700*400
⑮	折叠婴儿座椅	450*420
⑯	报警器	
⑰	挂钩	受力5KG以上
⑱	整容镜	

 深圳德普思建筑设计有限公司 SHENZHEN DEPUS ARCHITECTURAL DESIGN CO., LTD	设计资质等级：建筑工程甲级	传 真：0755-28726615	职 责	姓 名	签 署	职 责	姓 名	签 署	建设单位	东莞市望牛墩镇公用事业服务中心	子项名称	滨江公园公厕21号	设计阶段	施工图	专 业	装饰				
	证 书 号：A14025149	电子邮箱：szdepus@163.com	审 定	许 迅		项目负责	许 迅						工程 号	子 项 号	图 号	版 次				
	地 址：广东省深圳市福田区福保街道	东莞分公司	审 核	许 迅		校 对	闫伟顺						项目名称	望牛墩镇中心区、公园及广场 公共厕所升级改造	图 名	设计方案平面布置图	比 例	1:50	日 期	2019.05
	槟榔道一号吉虹研发大楼B栋602	地 址：东莞市东城区大井头路 239号洋富创富中心一楼	专业负责人	许 迅		设 计	程 恒													

- 注：
- 1、内容：公共厕所
 - 2、规格：60公分宽/每字
 - 3、样式：不锈钢包边LED发光字
 - 4、安装位置：墙面
 - 5、另：于50米范围立400*2400指示牌一个

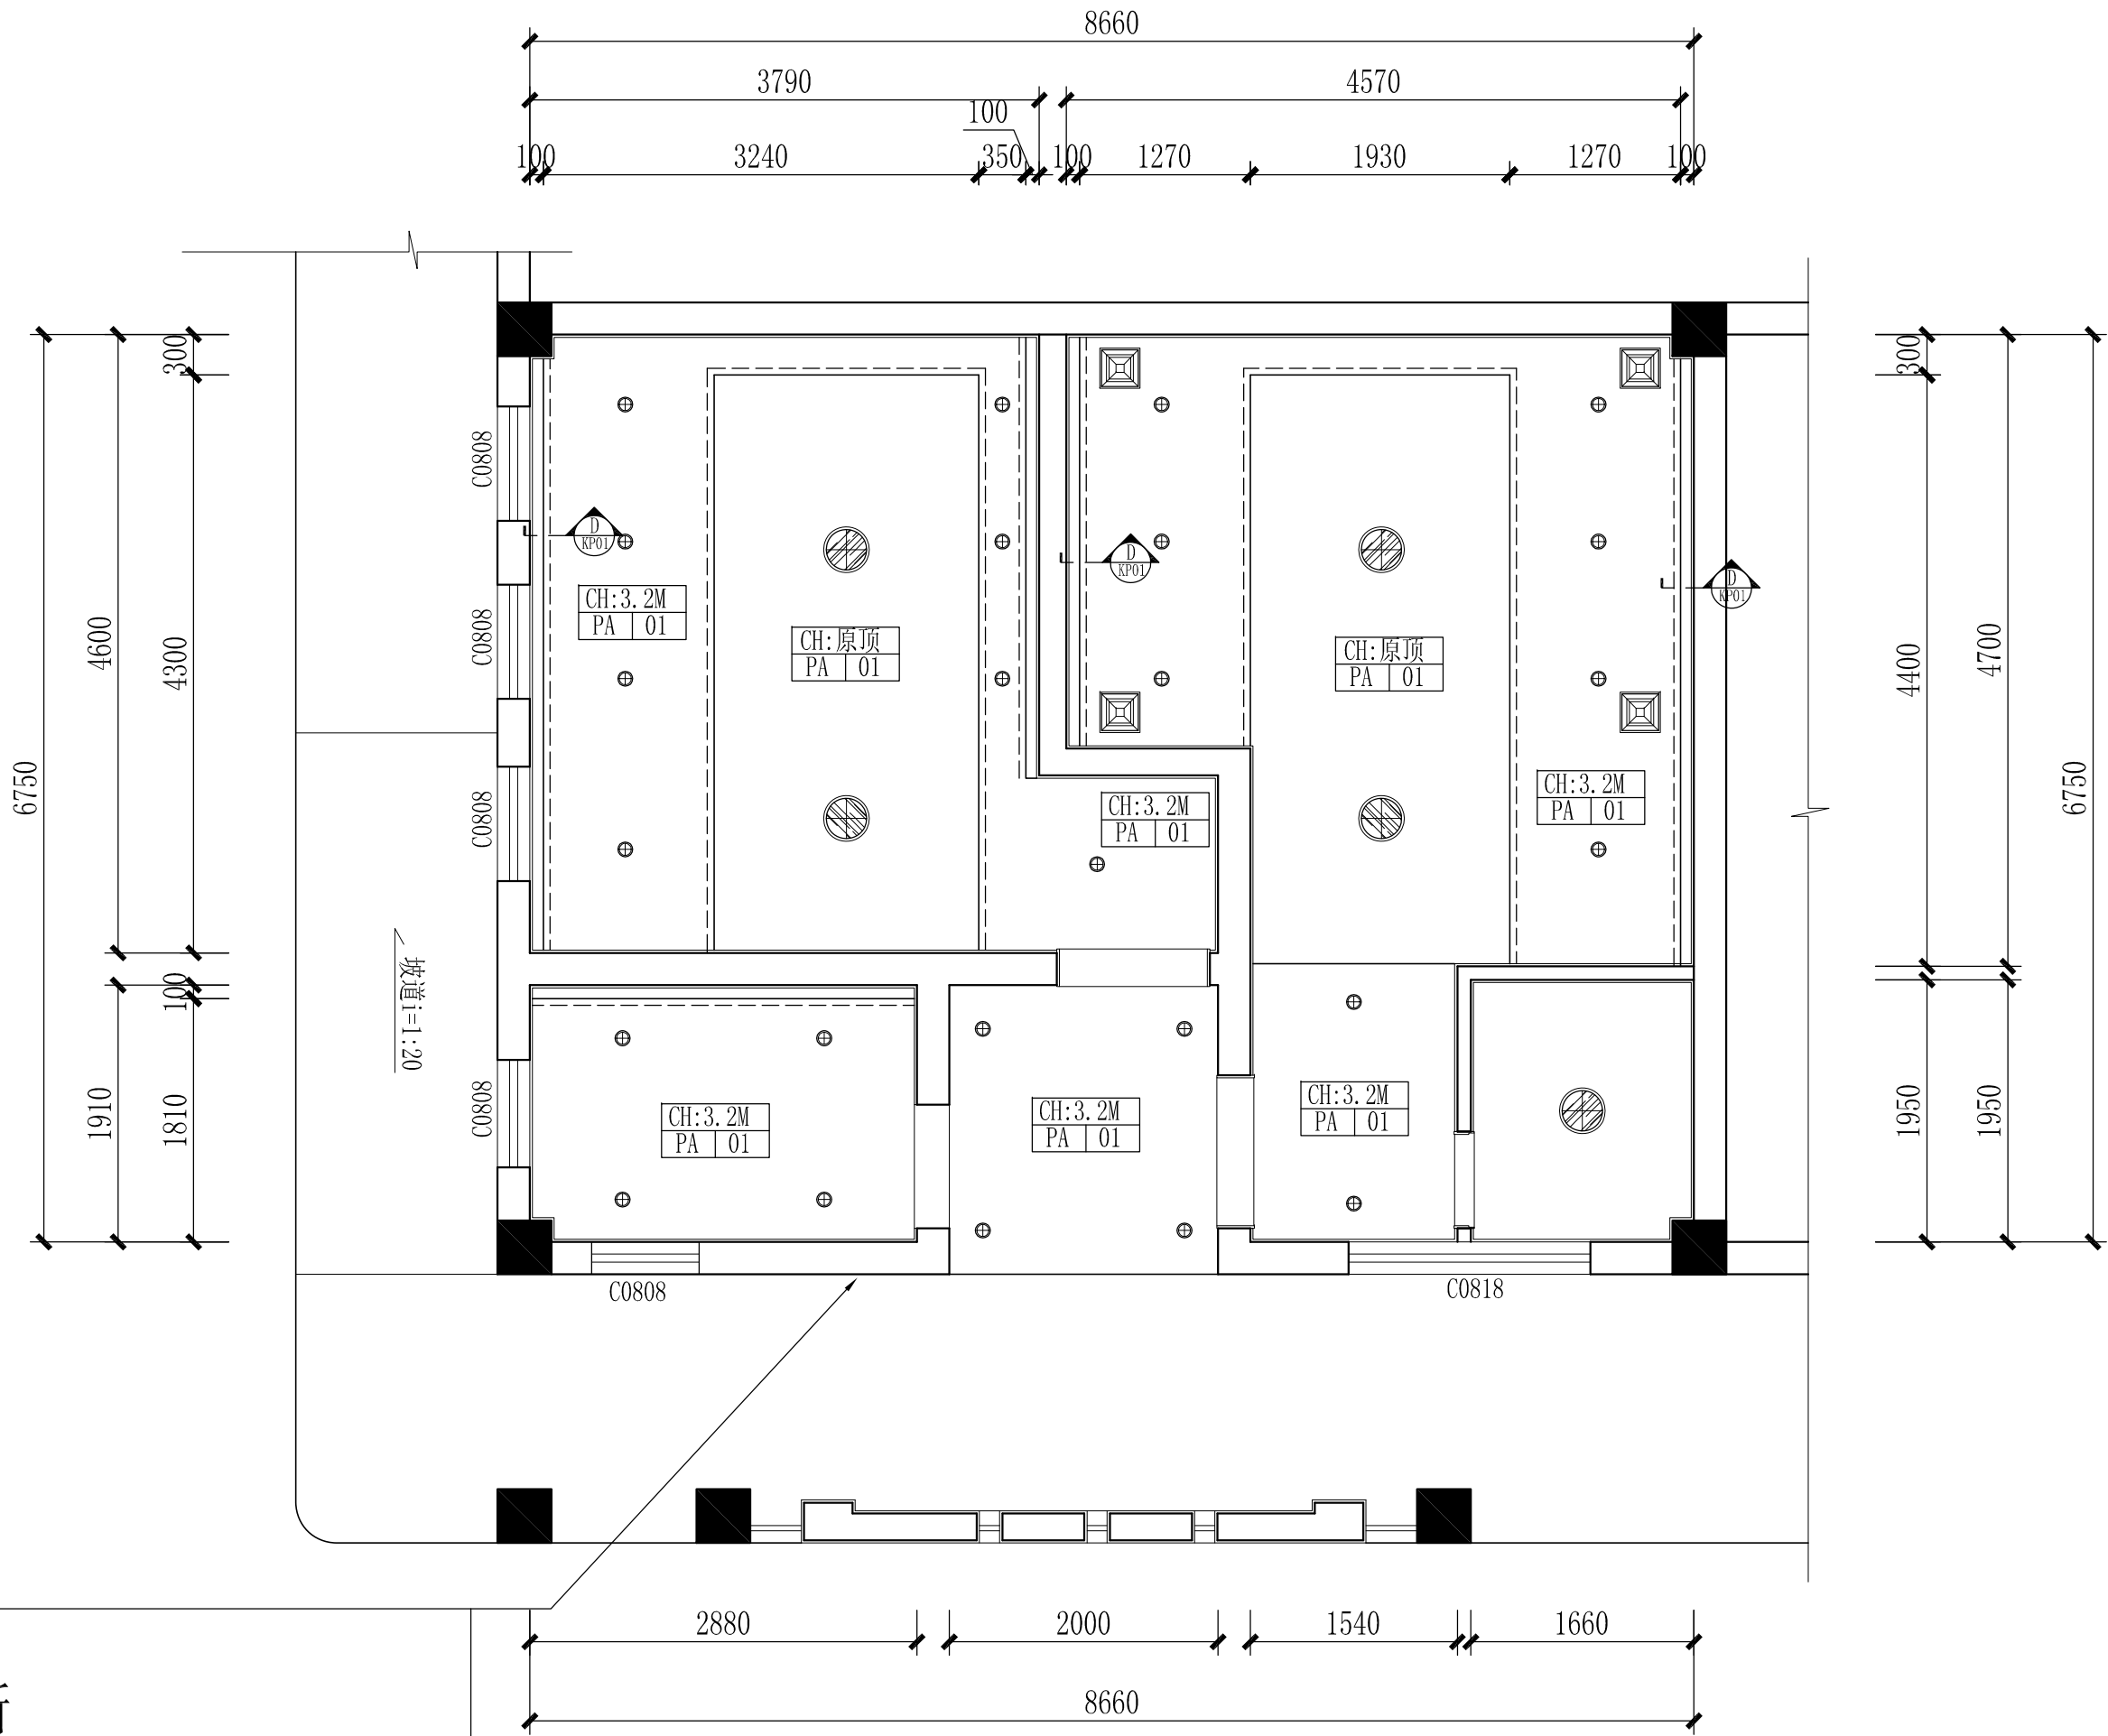


设计方案天花布置平面图
SCALE: 1/50

示意图：

名称	图例	规格
筒灯	⊕	直径110mm
户外筒灯	⊕⊕	直径180mm
排气扇	⊞	300*300mm
防雾吸顶灯	⊞⊞	直径350mm
LED灯带	----	

 深圳德普思建筑设计有限公司 SHENZHEN DEPUS ARCHITECTURAL DESIGN CO., LTD	设计资质等级：建筑工程甲级 证书号：A144025149 地址：广东省深圳市福田区福保街道 槟榔道一号吉虹研发大楼B栋602 邮编：518000 电话：0755-28726615	传 真：0755-28726615 电子邮箱：szdepus@163.com 东莞分公司 地址：东莞市东城区大井头路 239号洋富创富中心一楼 电话：0769-23229929	职 责	姓 名	签 署	职 责	姓 名	签 署	建设单位	东莞市望牛墩镇公用事业服务中心	子项名称	滨江公园公厕21号	设计阶段	施工图	专 业	装 饰
			审 定	许 迅		项目负责人	许 迅		项目	望牛墩镇中心区、公园及广场 公共厕所升级改造工程	图 名	设计方案天花布置平面图	工程号	子项号	图 号	版 次
			审 核	许 迅		校 对	闫伟顺		设计					02	21PL-02	1
			专业负责人	许 迅		设 计	程 恒						比 例	1:50	日 期	2019.05

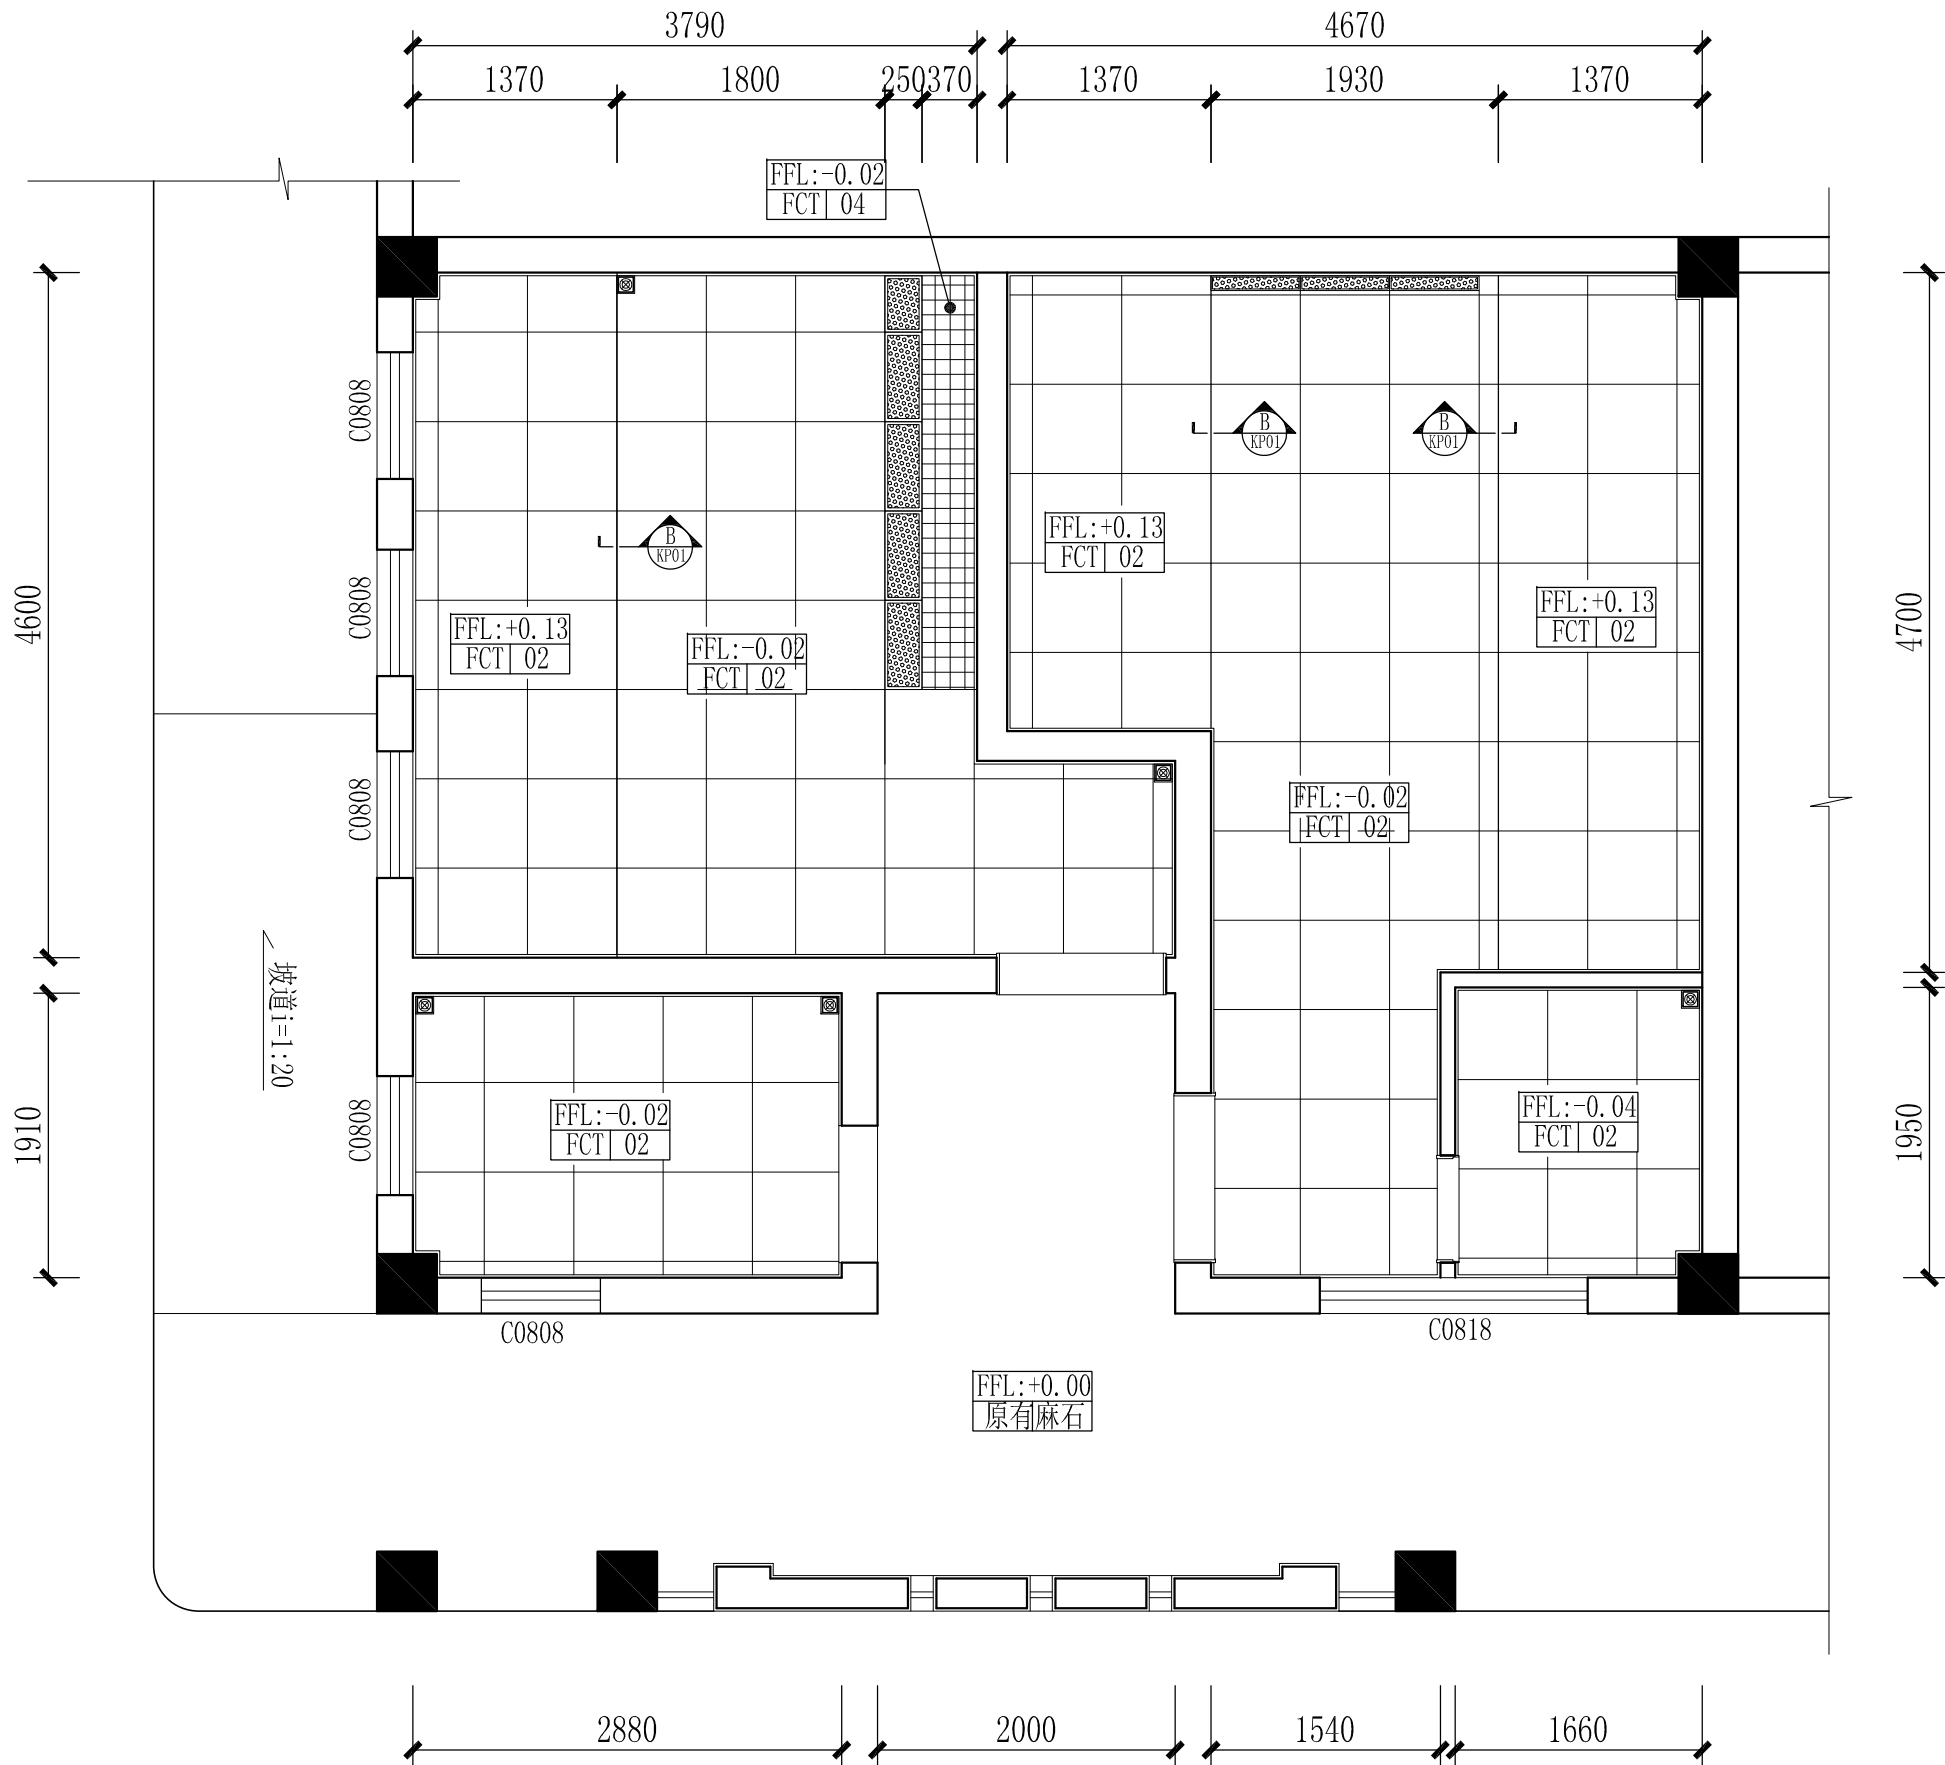

设计方案地面布置平面图

示意图:

注：门槛石均采用ST03英国棕

名称	图例	规格
地漏		120*120mm
沟盖		600*250*20mm
沟盖		600*100*20mm




深圳德普思建筑设计有限公司
SHENZHEN DEPUS ARCHITECTURAL DESIGN CO., LTD

设计资质等级：建筑工程甲级
证书号：A144025149
地址：广东省深圳市福田区福保街道
槟榔道一号吉虹研发大楼B栋602
邮编：518000
电话：0755-28726615

传真：0755-28726615
电子邮箱：szdepus@163.com
东莞分公司
地址：东莞市东城区大井头路
239号洋富创富中心一楼
电话：0769-23229929

职责	姓名	签署	职责	姓名	签署
审定	许迅		项目负责人	许迅	
审核	许迅		校对	闫伟顺	
专业负责人	许迅		设计	程恒	

建设单位	东莞市望牛墩镇公用事业服务中心	子项名称	滨江公园公厕21号
项目名称	望牛墩镇中心区、公园及广场 公共厕所升级改造工程	图名	设计方案地面布置平面图
设计阶段	施工图	专业	装饰
工程号	子项号	图号	版次
	02	21PL-03	1
比例	1:50	日期	2019.05

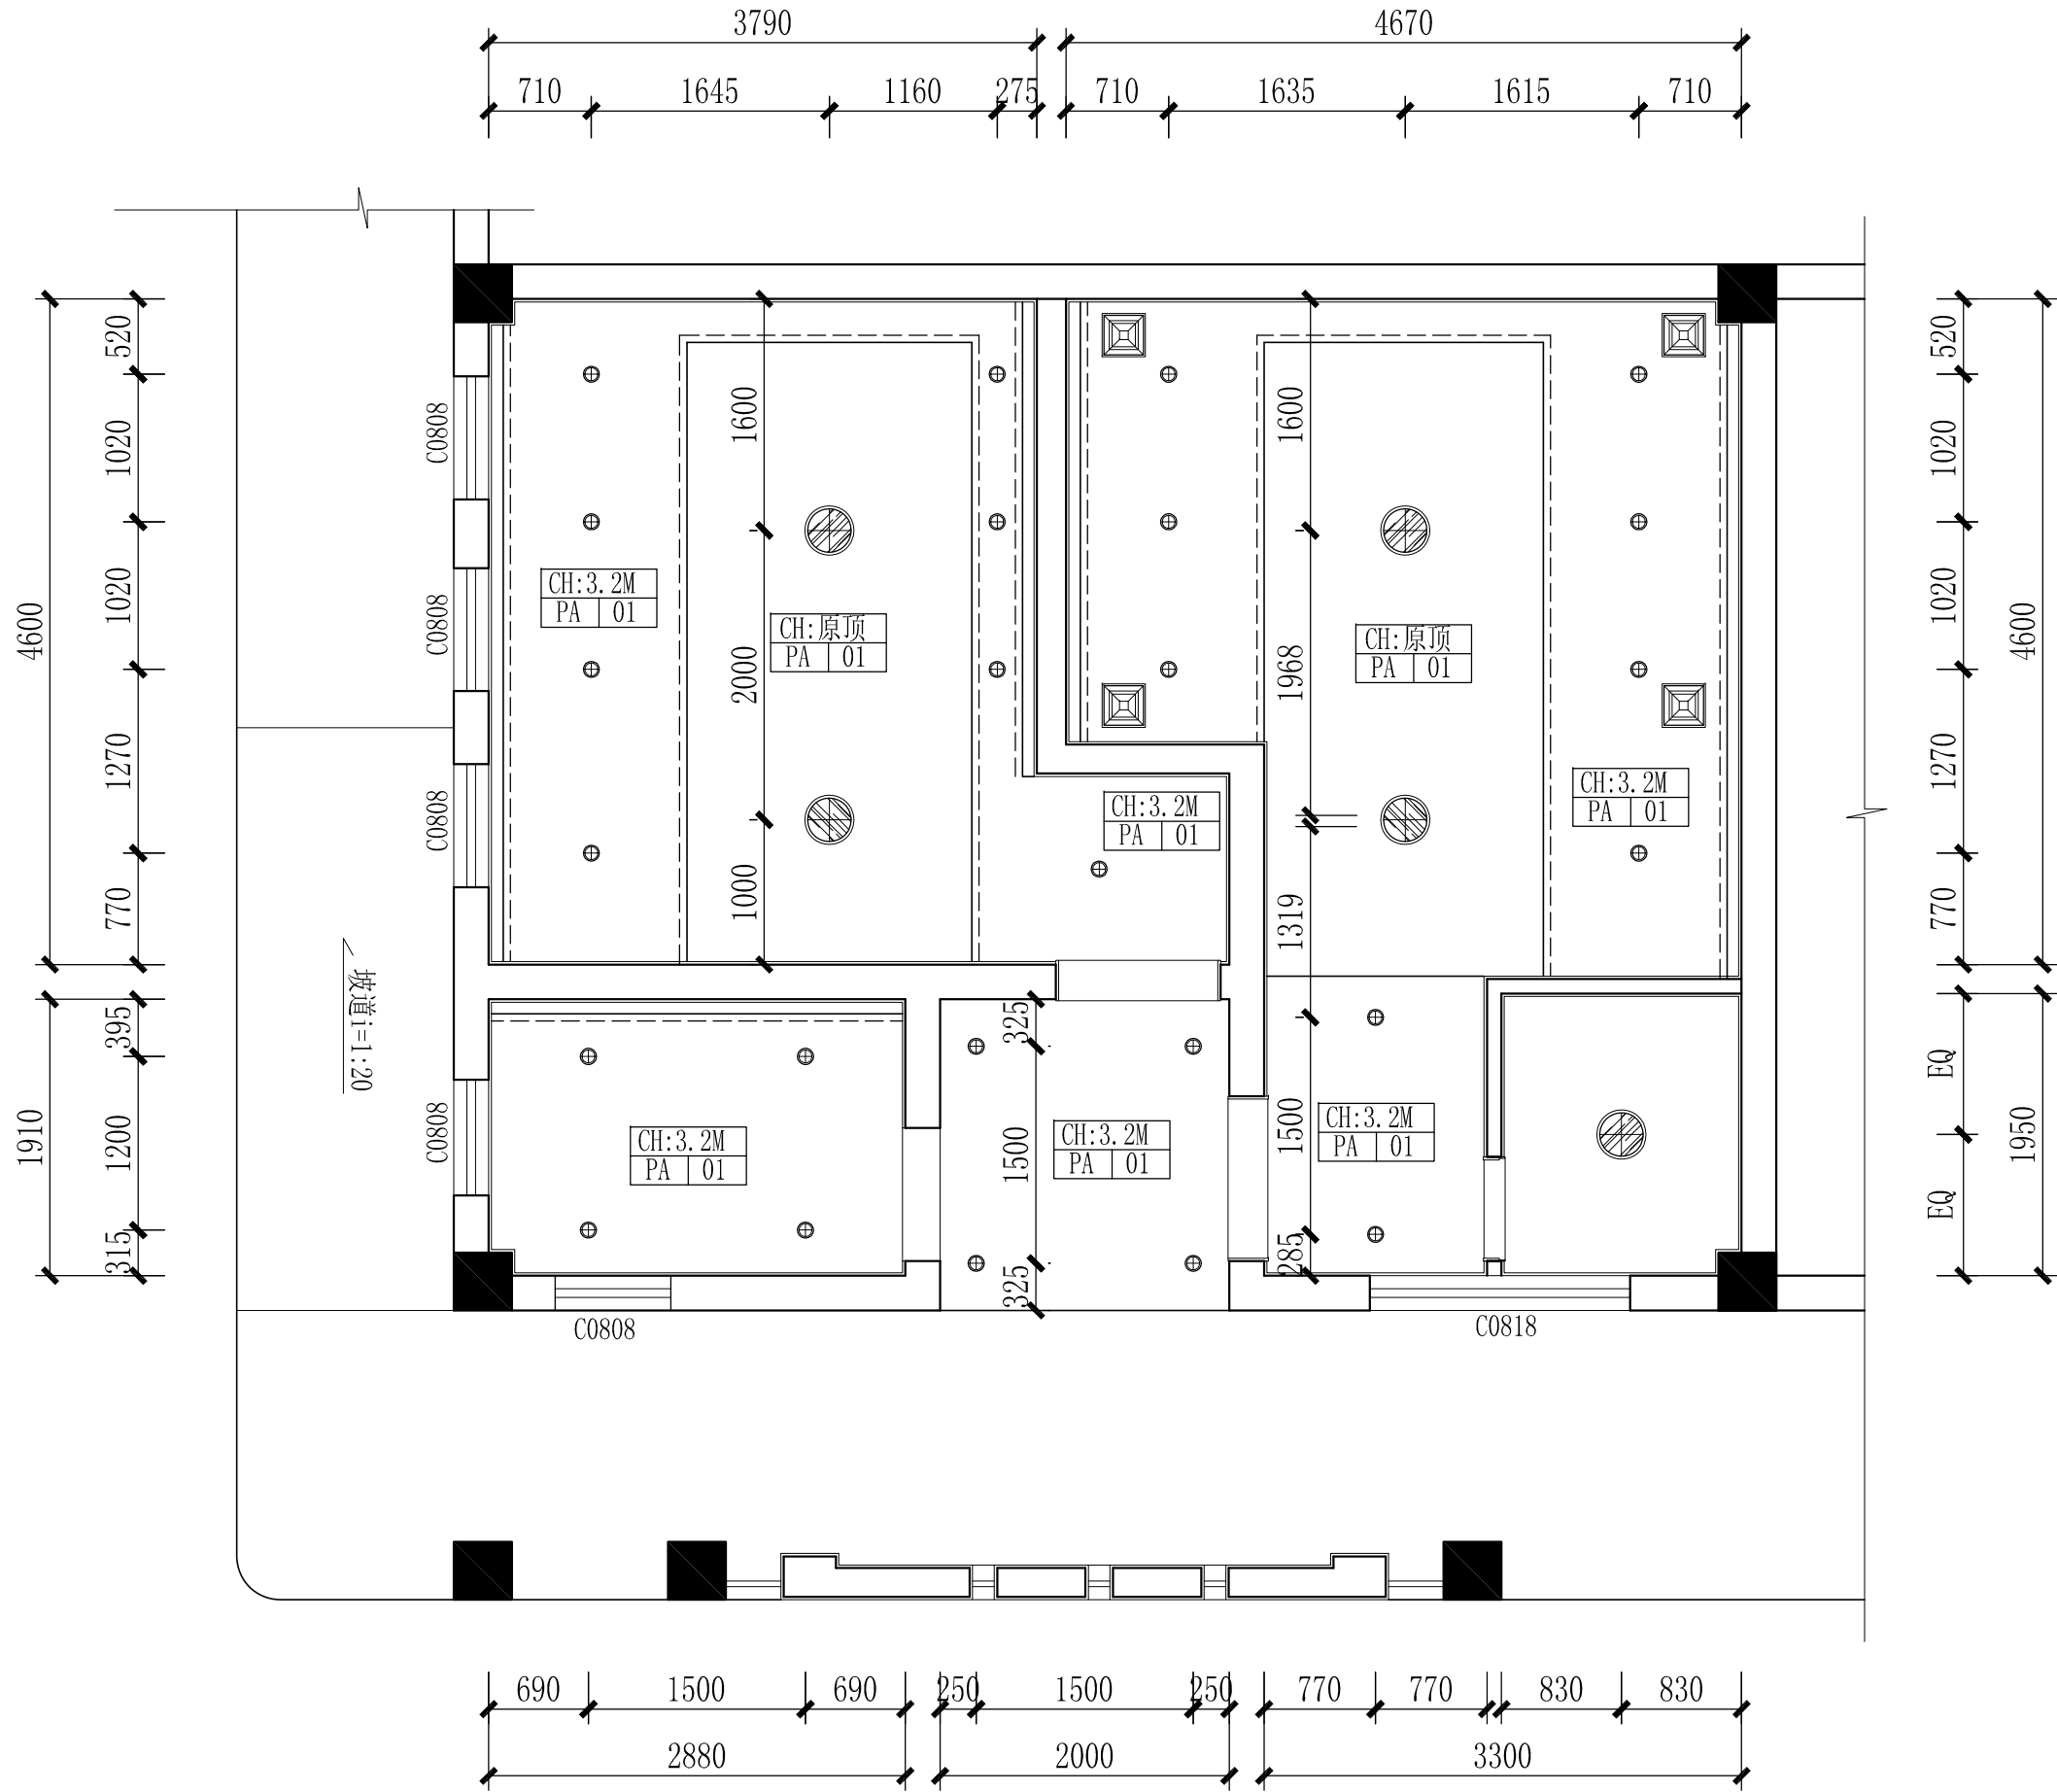

设计方案灯具布置平面图
SCALE: 1/50

示意图:

名 称	图 例	规 格
筒 灯	⊕	直径110mm
户外筒灯	⊕	直径180mm
排气扇	⊕	300*300mm
防雾吸顶灯	⊕	直径350mm
LED灯带	----	



深圳德普思建筑设计有限公司
SHENZHEN DEPUS ARCHITECTURAL DESIGN CO., LTD

设计资质等级: 建筑工程甲级
证书号: A144025149
地址: 广东省深圳市福田区福保街道
槟榔道一号吉虹研发大楼B栋602
邮编: 518000
电话: 0755-28726615

传 真: 0755-28726615
电子邮箱: szdepus@163.com
东莞分公司
地址: 东莞市东城区大井头路
239号洋富创富中心一楼
电话: 0769-23229929

职 责	姓 名	签 署	职 责	姓 名	签 署
审 定	许 迅		项目负责人	许 迅	
审 核	许 迅		校 对	闫伟顺	
专业负责人	许 迅		设 计	程 恒	

建设单位	东莞市望牛墩镇公用事业服务中心	子项名称	滨江公园公厕21号
项目名称	望牛墩镇中心区、公园及广场 公共厕所升级改造工程	图 名	设计方案灯具布置平面图
设计阶段	施工图	专 业	装 饰
工 程 号	子 项 号	图 号	版 次
	02	21PL-04	1
比 例	1:50	日 期	2019.05



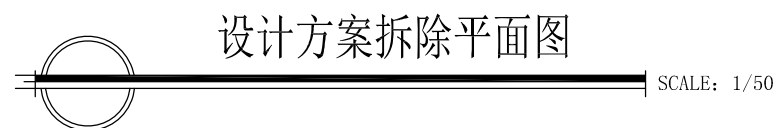


示意图:

名 称	图 例	规 格
墙体拆除		240mm

 深圳德普思建筑设计有限公司 SHENZHEN DEPUS ARCHITECTURAL DESIGN CO., LTD	设计资质等级：建筑工程甲级	传 真：0755-28726615	职 责	姓 名	签 署	职 责	姓 名	签 署	建设单位	东莞市望牛墩镇公用事业服务中心	子项名称	滨江公园公厕21号	设计阶段	施工图	专 业	装饰			
	证 书 号：A144025149	电子邮箱：szdepus@163.com	审 定	许 迅		项目负责	许 迅						工程 号	子 项 号	图 号	版 次			
	地 址：广东省深圳市福田区福保街道 槟榔道一号吉虹研发大楼B栋602	地 址：东莞市东城区大井头路 239号洋富创富中心一楼	审 核	许 迅		校 对	闫伟顺						项目名称	望牛墩镇中心区、公园及广场 公共厕所升级改造工程	图 名	设计方案拆除平面图	02	21PL-05	1
	编：518000 电 话：0755-28726615	电 话：0769-23229929	专业负责人	许 迅		设 计	程 恒										比 例	1:50	日 期


 
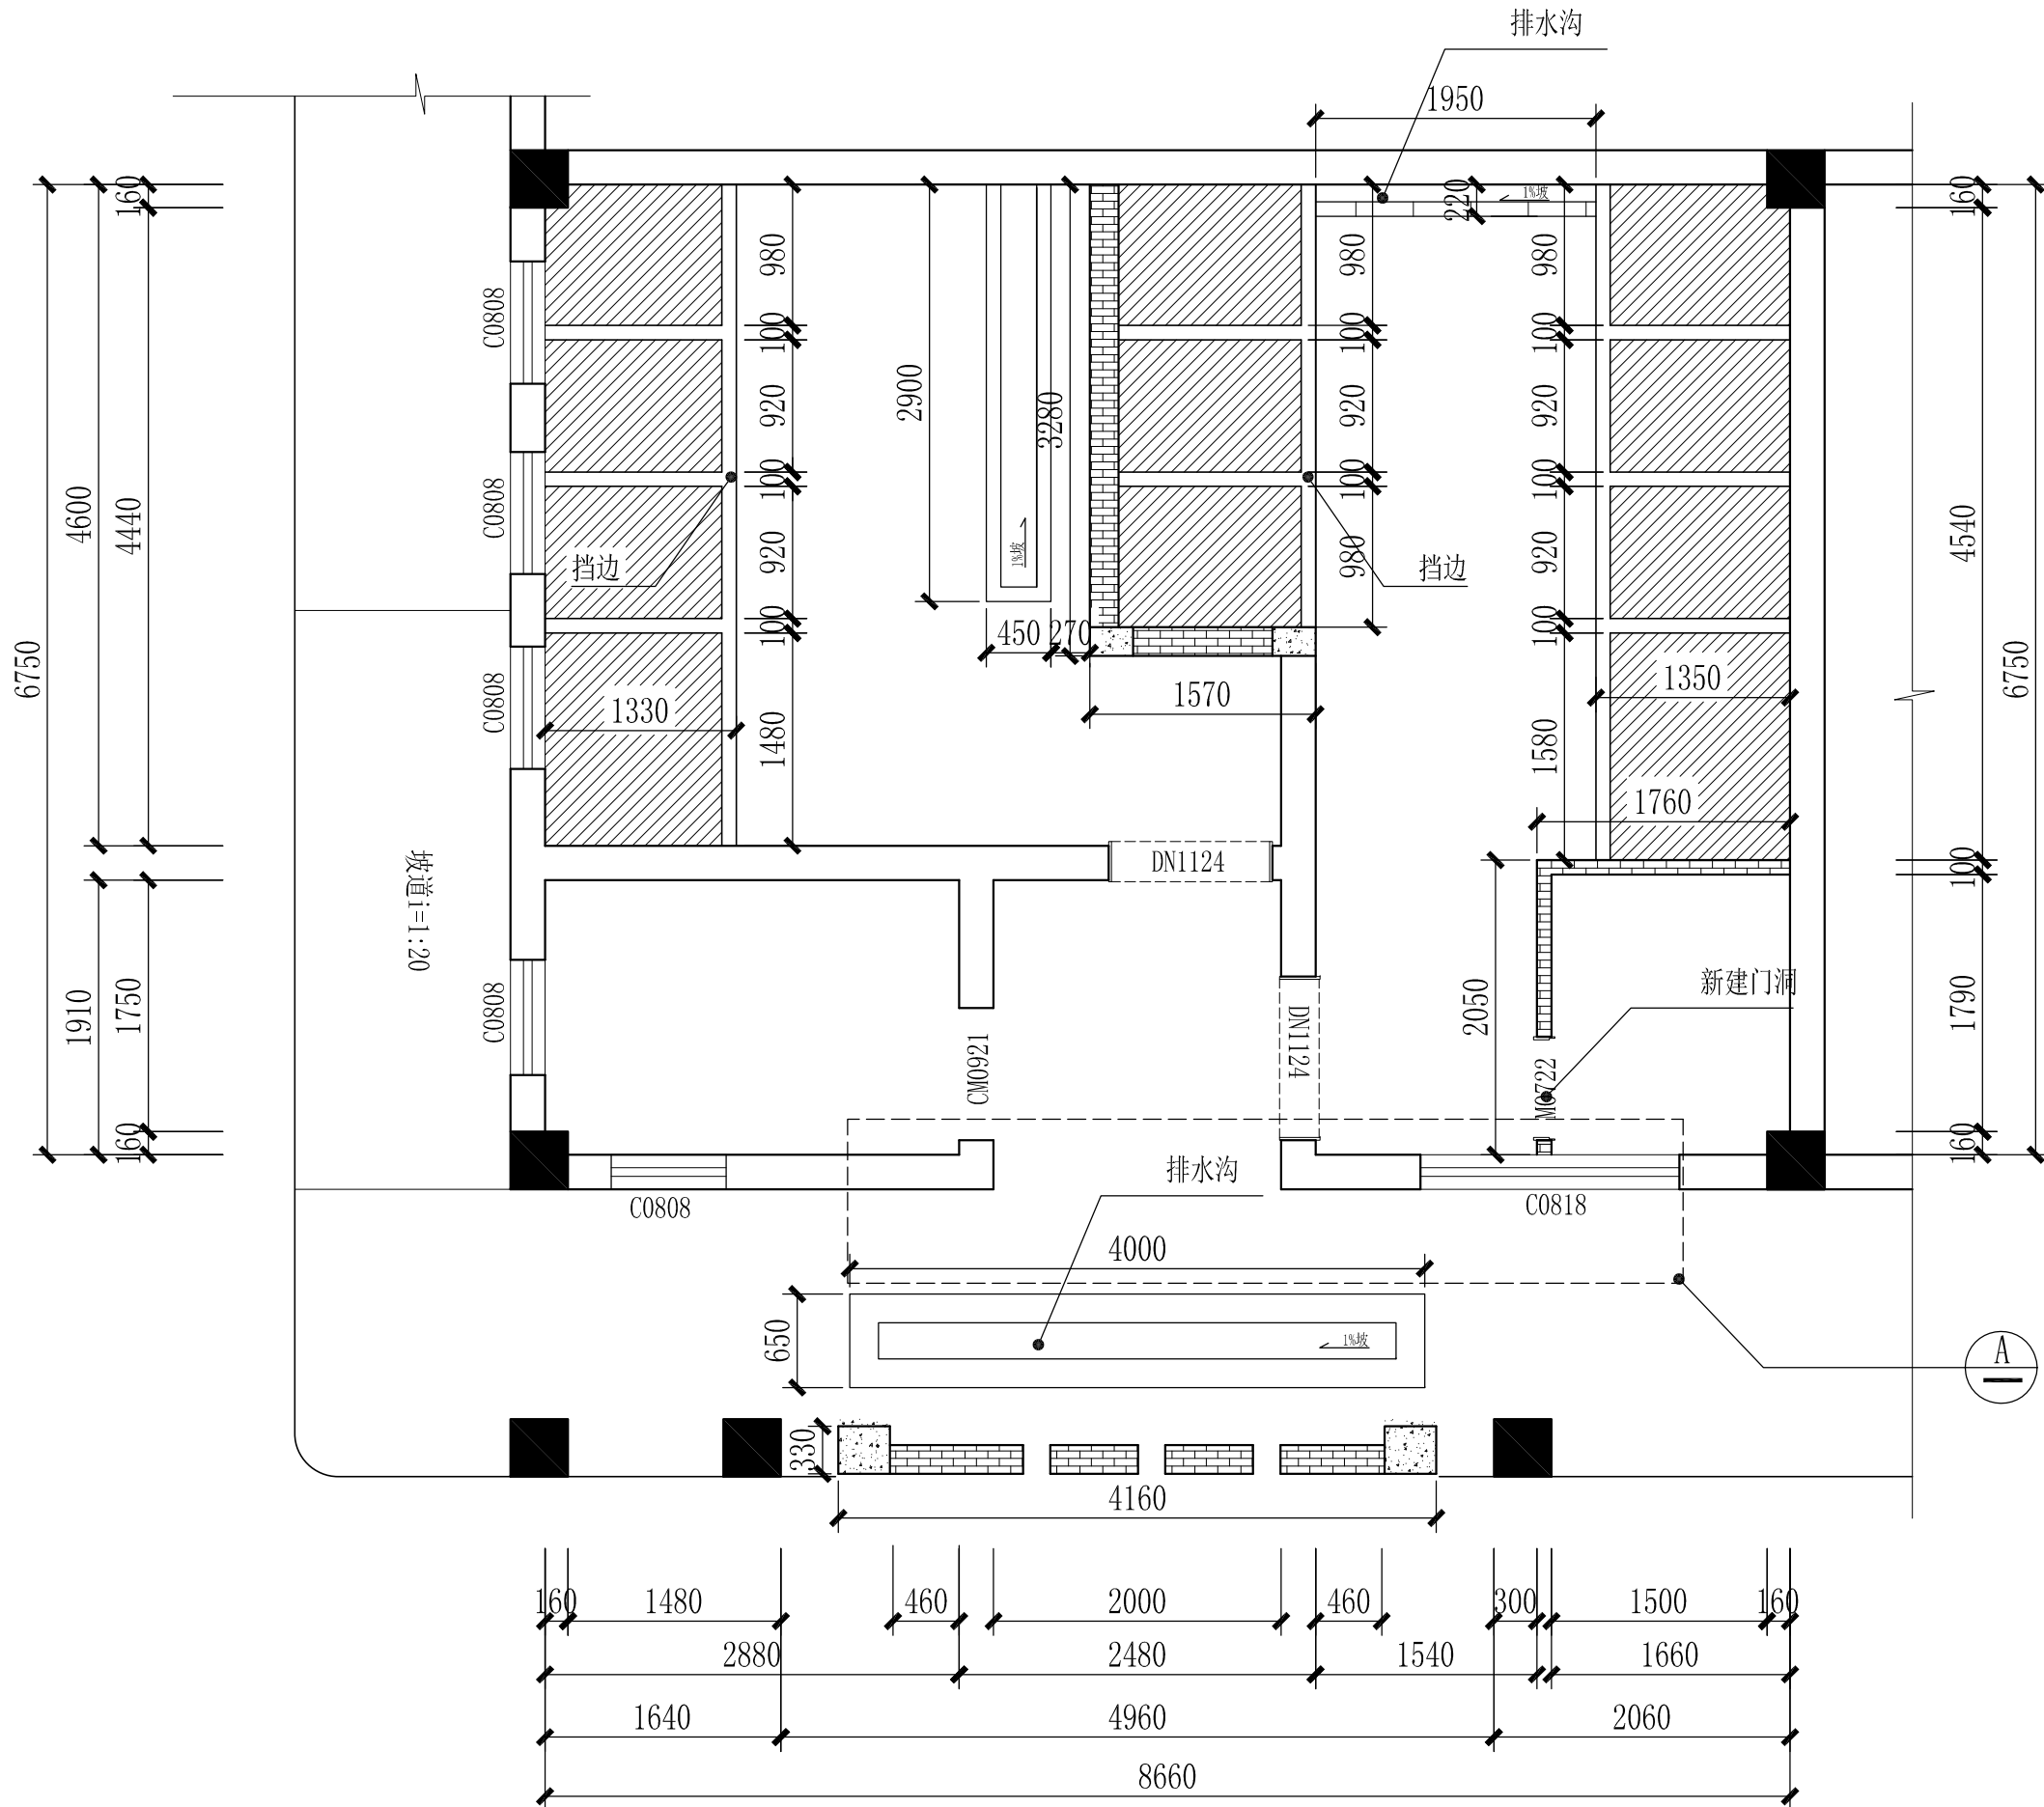



设计方案新建平面图

注:

- 1、新建墙体转角处及单面墙体超过5米均须建300*200mm构造柱，超过3米以上层高墙体须设300*200圈梁。
- 2、墙体底部须建300*200地梁，墙面均采用环保砖砌筑(详见图 )
- 3、轻质材料回填区边框须使用环保砖砌筑挡边。(详见图 )
- 4、新建水沟两侧边须砌筑挡边。(详见图 )
- 5、新建门洞、窗洞须使用大于150mm厚，内置不少于2条12厘螺纹钢混凝土现浇过梁，须超过门洞两侧大于150mm。

示意图:

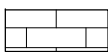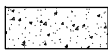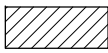名称	图 例	规格
新建墙体		200mm
构造柱		C25
回填区		100mm

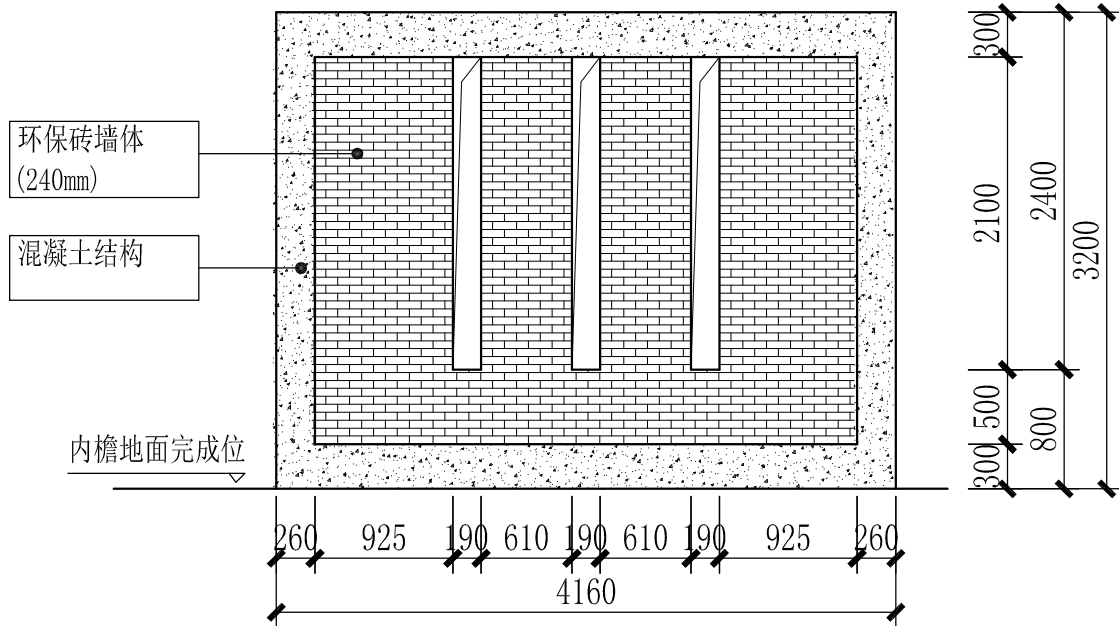







挡墙结构立面图




深圳德普思建筑设计有限公司
SHENZHEN DEPUS ARCHITECTURAL DESIGN CO., LTD

设计资质等级: 建筑工程甲级
证书号: A144025149
地址: 广东省深圳市福田区福保街道
槟榔道一号吉虹研发大楼B栋602
邮编: 518000
电话: 0755-28726615

传真: 0755-28726615
电子邮箱: szdepus@163.com
东莞分公司
地址: 东莞市东城区大井头路
239号洋富创富中心一楼
电话: 0769-23229929

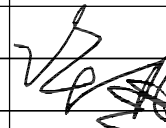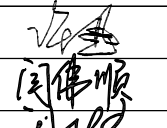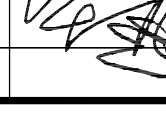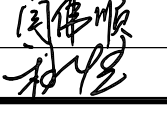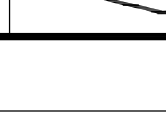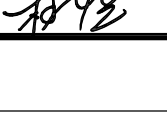职 责	姓 名	签 署	职 责	姓 名	签 署
审 定	许 迅		项目负责人	许 迅	
审 核	许 迅		校 对	闫伟顺	
专业负责人	许 迅		设 计	程 恒	

建设单位	东莞市望牛墩镇公用事业服务中心	子项名称	滨江公园公厕21号	设计阶段	施工图	专 业	装饰
				工程 号	子 项 号	图 号	版 次
项目名称	望牛墩镇中心区、公园及广场 公共厕所升级改造工程项目	图 名	设计方案新建平面图		02	21PL-06	1
				比 例	1:50	日 期	2019. 05

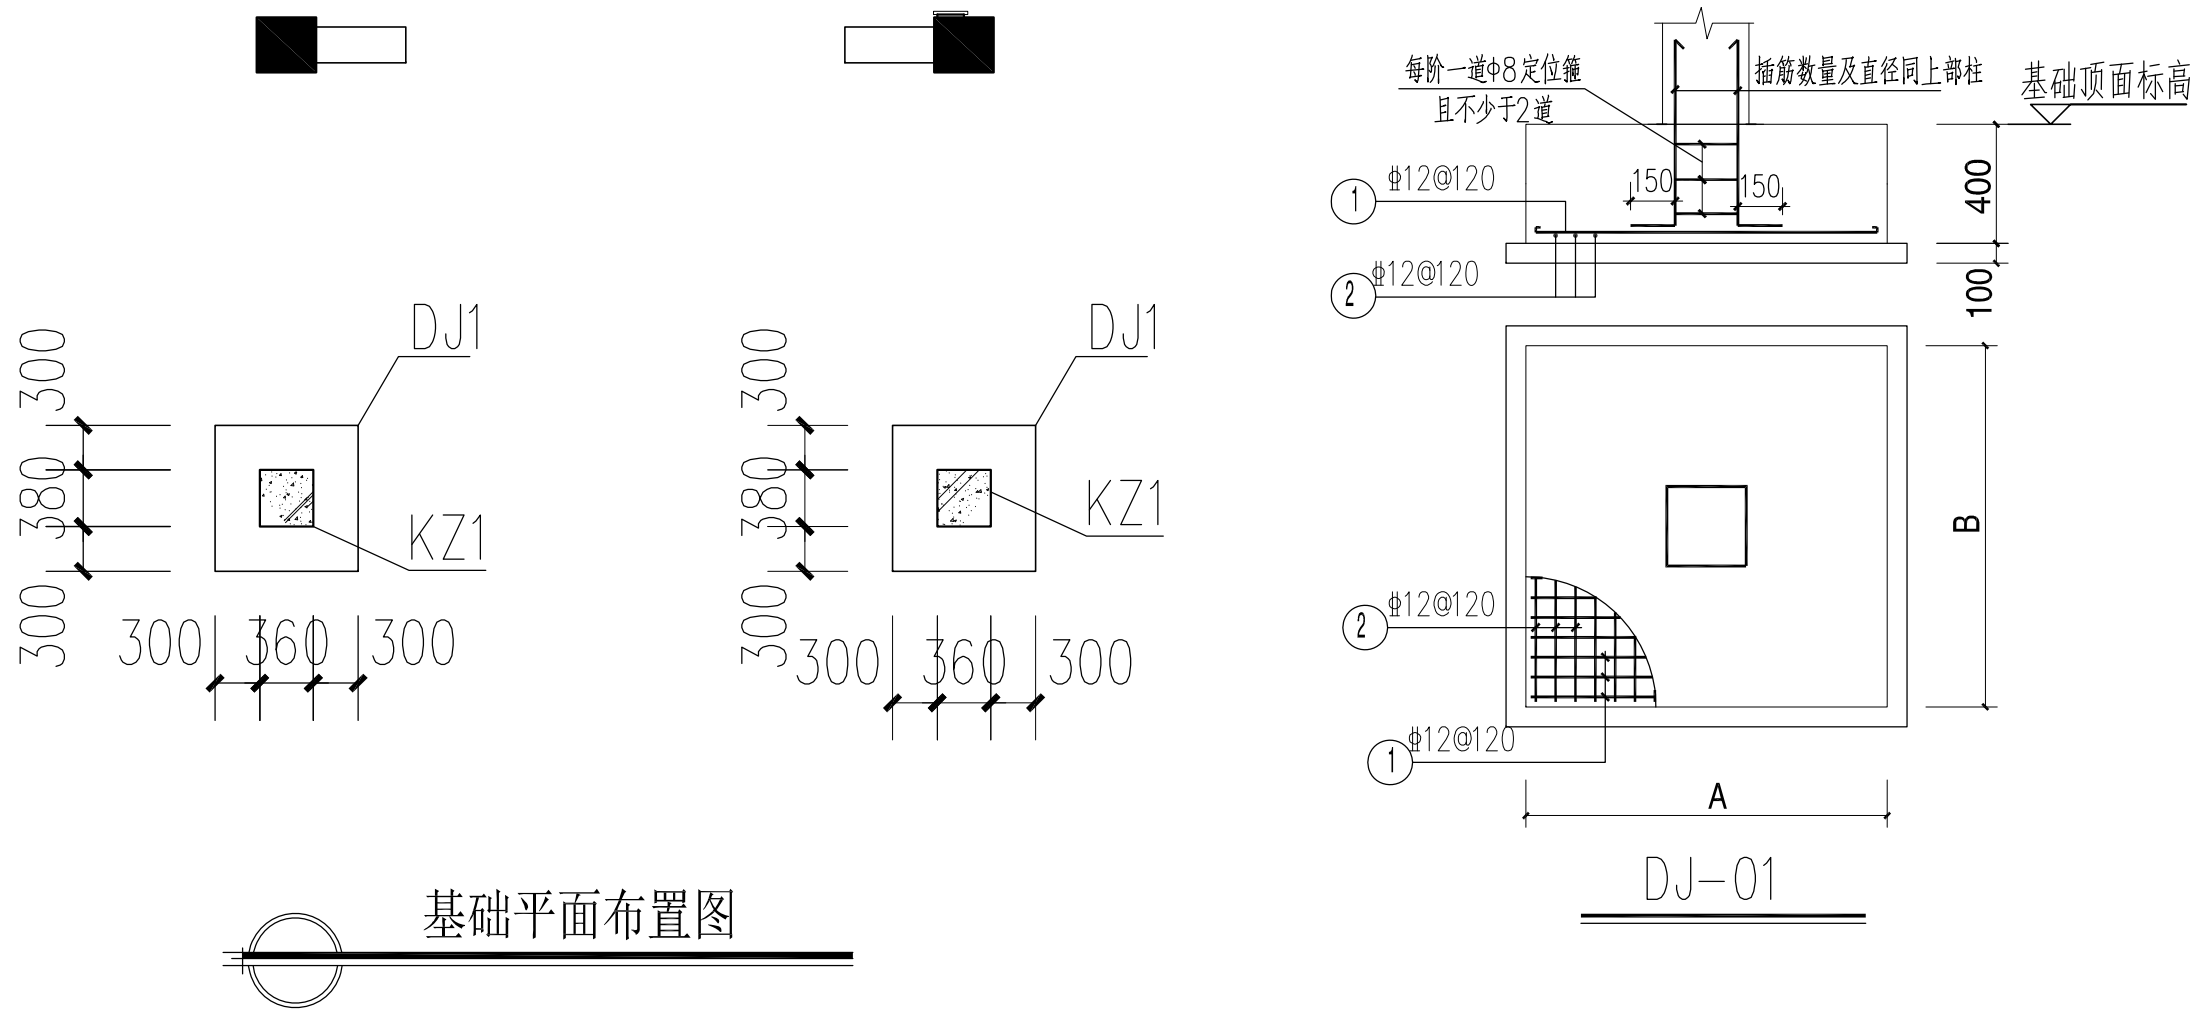





独立基础设计说明:


- 2、持力层：原状土；承载力特征值暂估值：120kPa。
- 3、本工程基础设计等级为丙级，独立基础基底进入持力层100mm。
- 4、独基顶面标高根据持力层确定，且应低于室外地面100mm。
- 5、基础施工时应与柱配筋图一同使用，除特殊注明外柱中心与独基中心重合。
- 未注明拉梁定位尺寸均为轴线居中。
- 6、材料：凝土等级: 独立基础为C25, 基础拉梁为C30，垫层混凝土等级为C15；
- 7、基础钢筋保护层厚度：40mm；

说明：

1. 梁板、柱混凝土强度：C25

截面	
名称	KZ1
标高	基础顶~屋面
纵筋	5Φ16
箍筋	Φ8@100/200

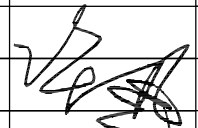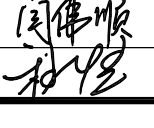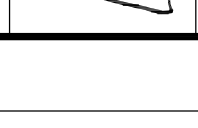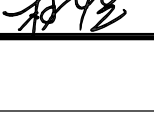 深圳德普思建筑设计有限公司 SHENZHEN DEPUS ARCHITECTURAL DESIGN CO., LTD	设计资质等级：建筑工程甲级 证书号：A144025149 地址：广东省深圳市福田区福保街道 槟榔道一号吉虹研发大楼B栋602 邮编：518000 电话：0755-28726615	传 真：0755-28726615 电子邮箱：szdepus@163.com 东莞分公司 地址：东莞市东城区大井头路 239号洋富创富中心一楼 电话：0769-23229929	职 责	姓 名	签 署	职 责	姓 名	签 署	建设单位	东莞市望牛墩镇公用事业服务中心	子项名称	滨江公园公厕21号	设计阶段	施工图	专 业	装 饰
			审 定	许 迅		项目负责人	许 迅						工 程 号	子 项 号	图 号	版 次
			审 核	许 迅		校 对	闫伟顺							01	21PL-07	1
			专业负责人	许 迅		设 计	程 恒						比 例	1:50	日 期	2019. 05

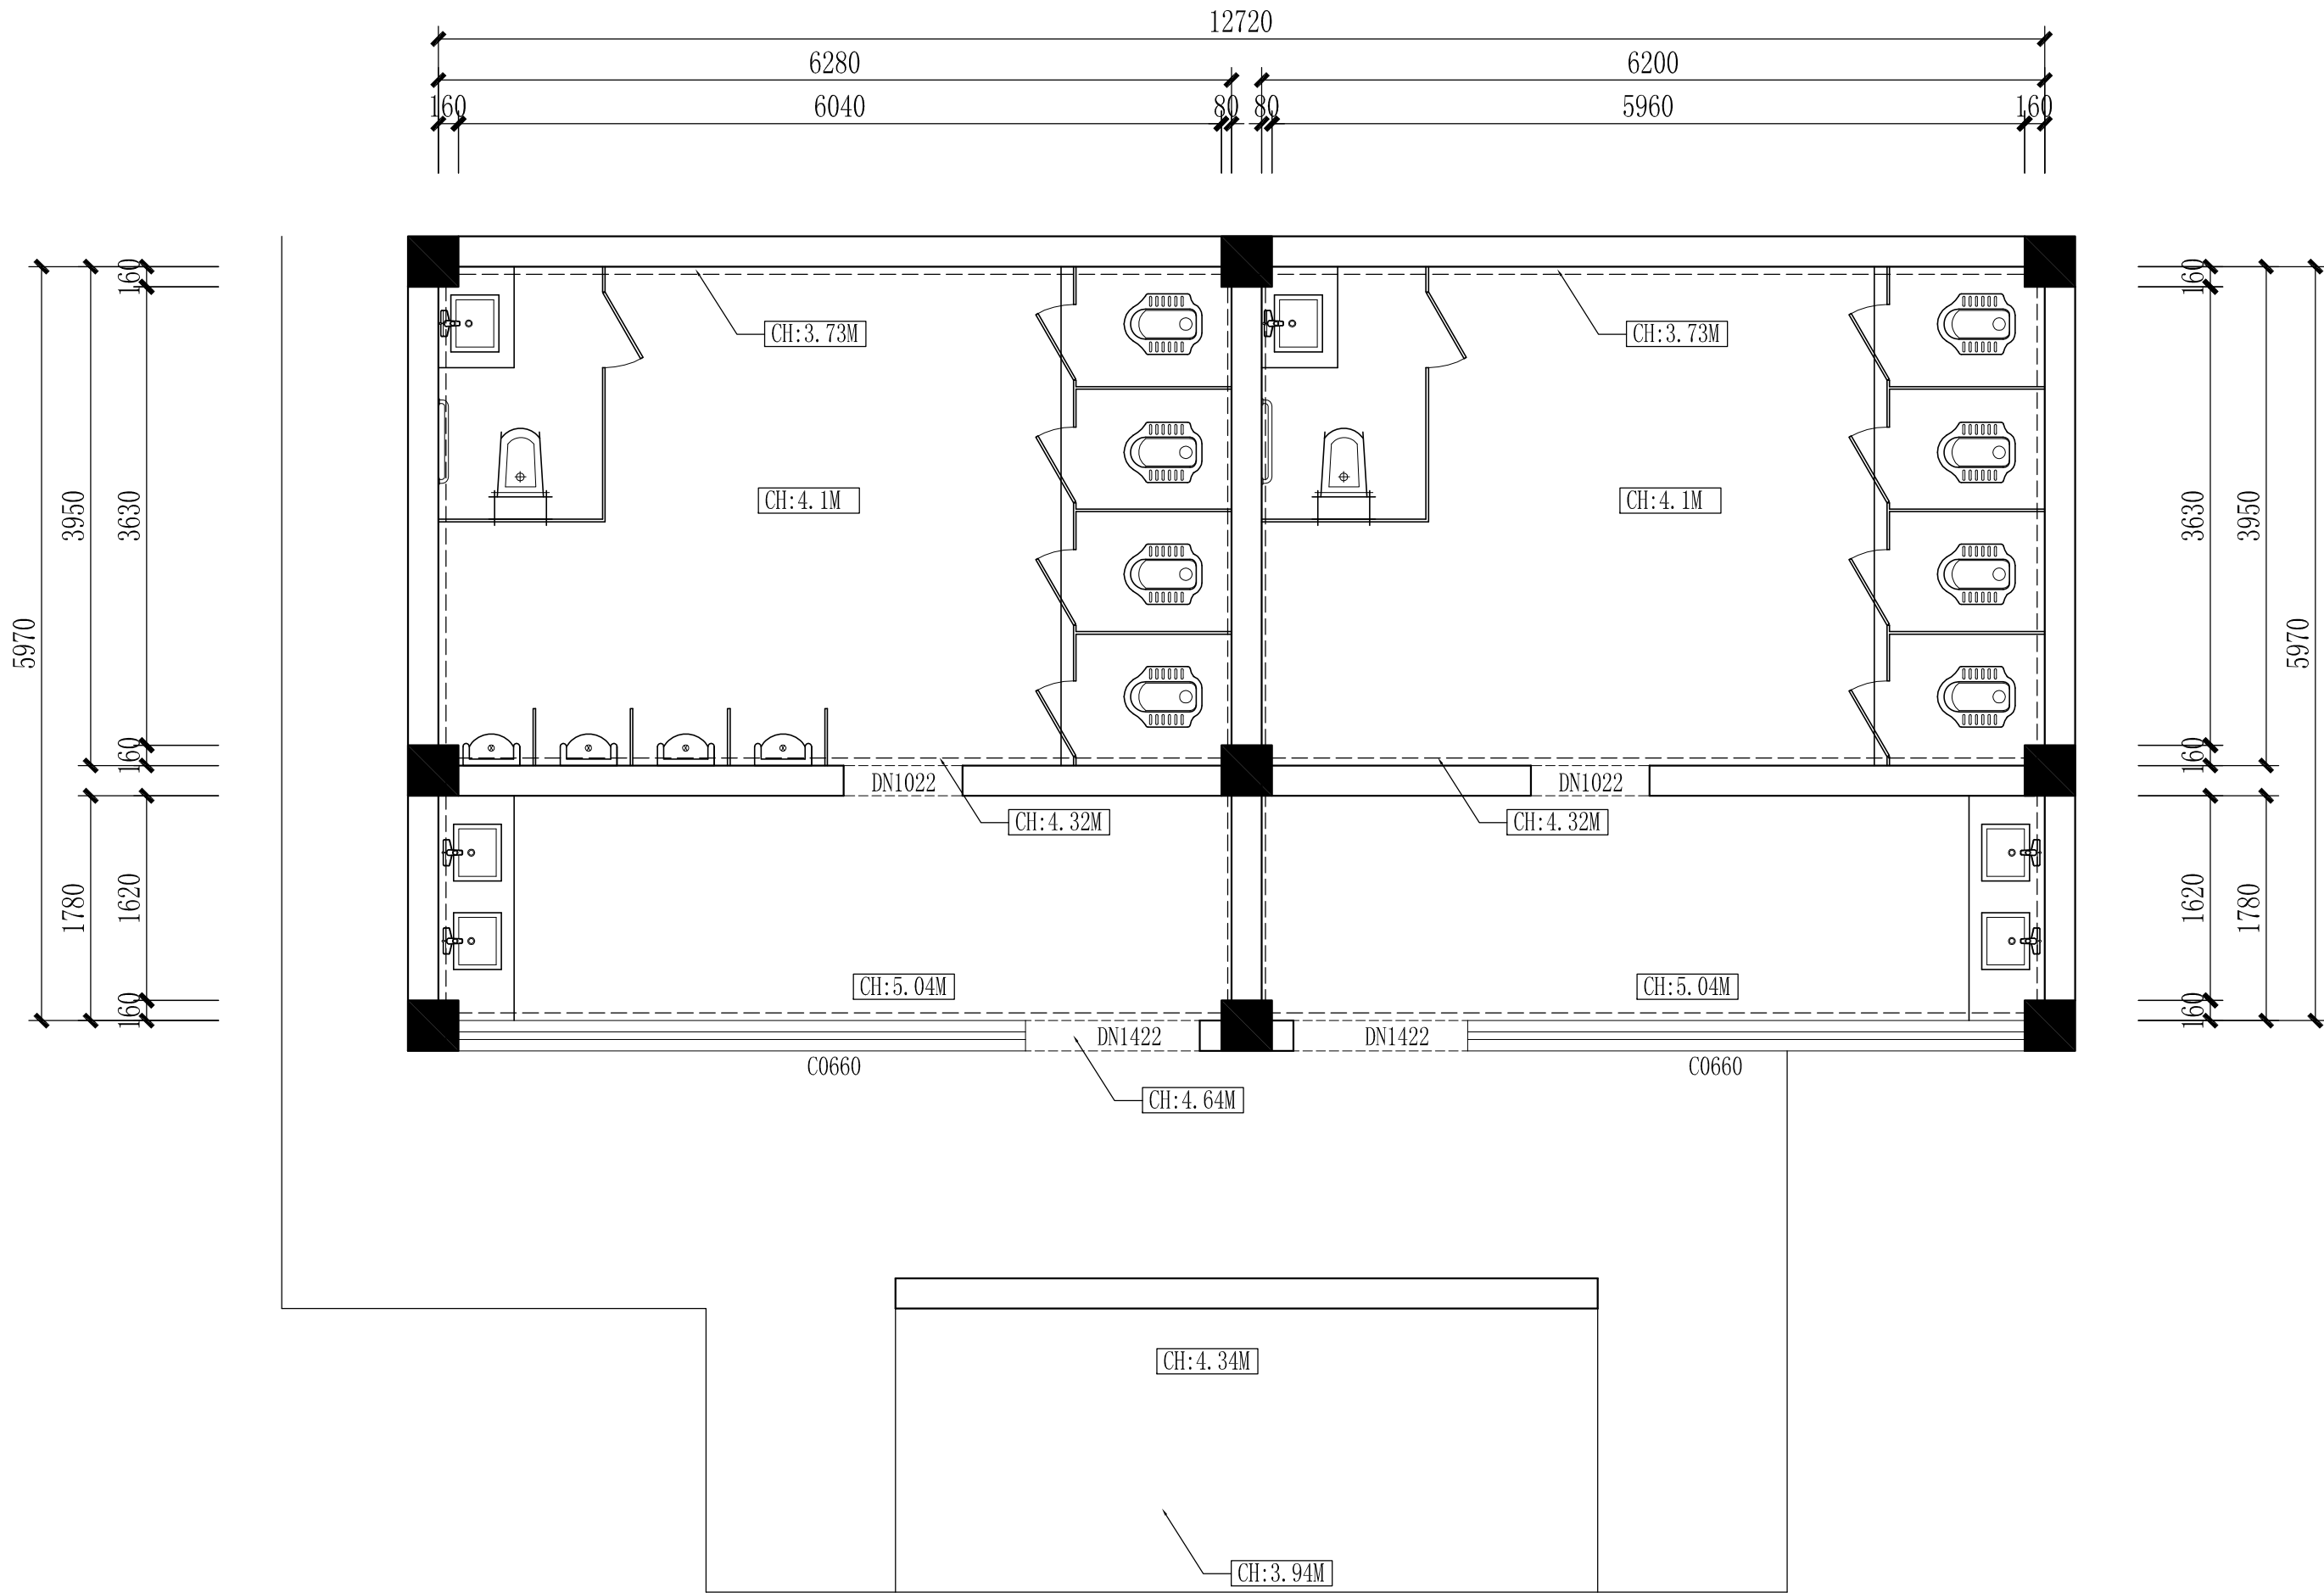

原始结构图
SCALE: 1/50




深圳德普思建筑设计有限公司
SHENZHEN DEPUS ARCHITECTURAL DESIGN CO., LTD

设计资质等级：建筑工程甲级
证书号：A144025149
地址：广东省深圳市福田区福保街道
槟榔道一号吉虹研发大楼B栋602
邮编：518000
电话：0755-28726615

传真：0755-28726615
电子邮箱：szdepus@163.com
东莞分公司
地址：东莞市东城区大井头路
239号洋富创富中心一楼
电话：0769-23229929

职 责	姓 名	签 署	职 责	姓 名	签 署
审 定	许 迅		项目负责人	许 迅	
审 核	许 迅		校 对	闫伟顺	
专业负责人	许 迅		设 计	程 恒	

建设单位	东莞市望牛墩镇公用事业服务中心	子项名称	水乡公园公厕33号	设计阶段	施工图	专 业	装 饰
项目名称	望牛墩镇中心区、公园及广场 公共厕所升级改造程	图 名	原始结构图	工 程 号	子 项 号	图 号	版 次
				比 例	1:50	33EX-01	1
						日 期	2019.05

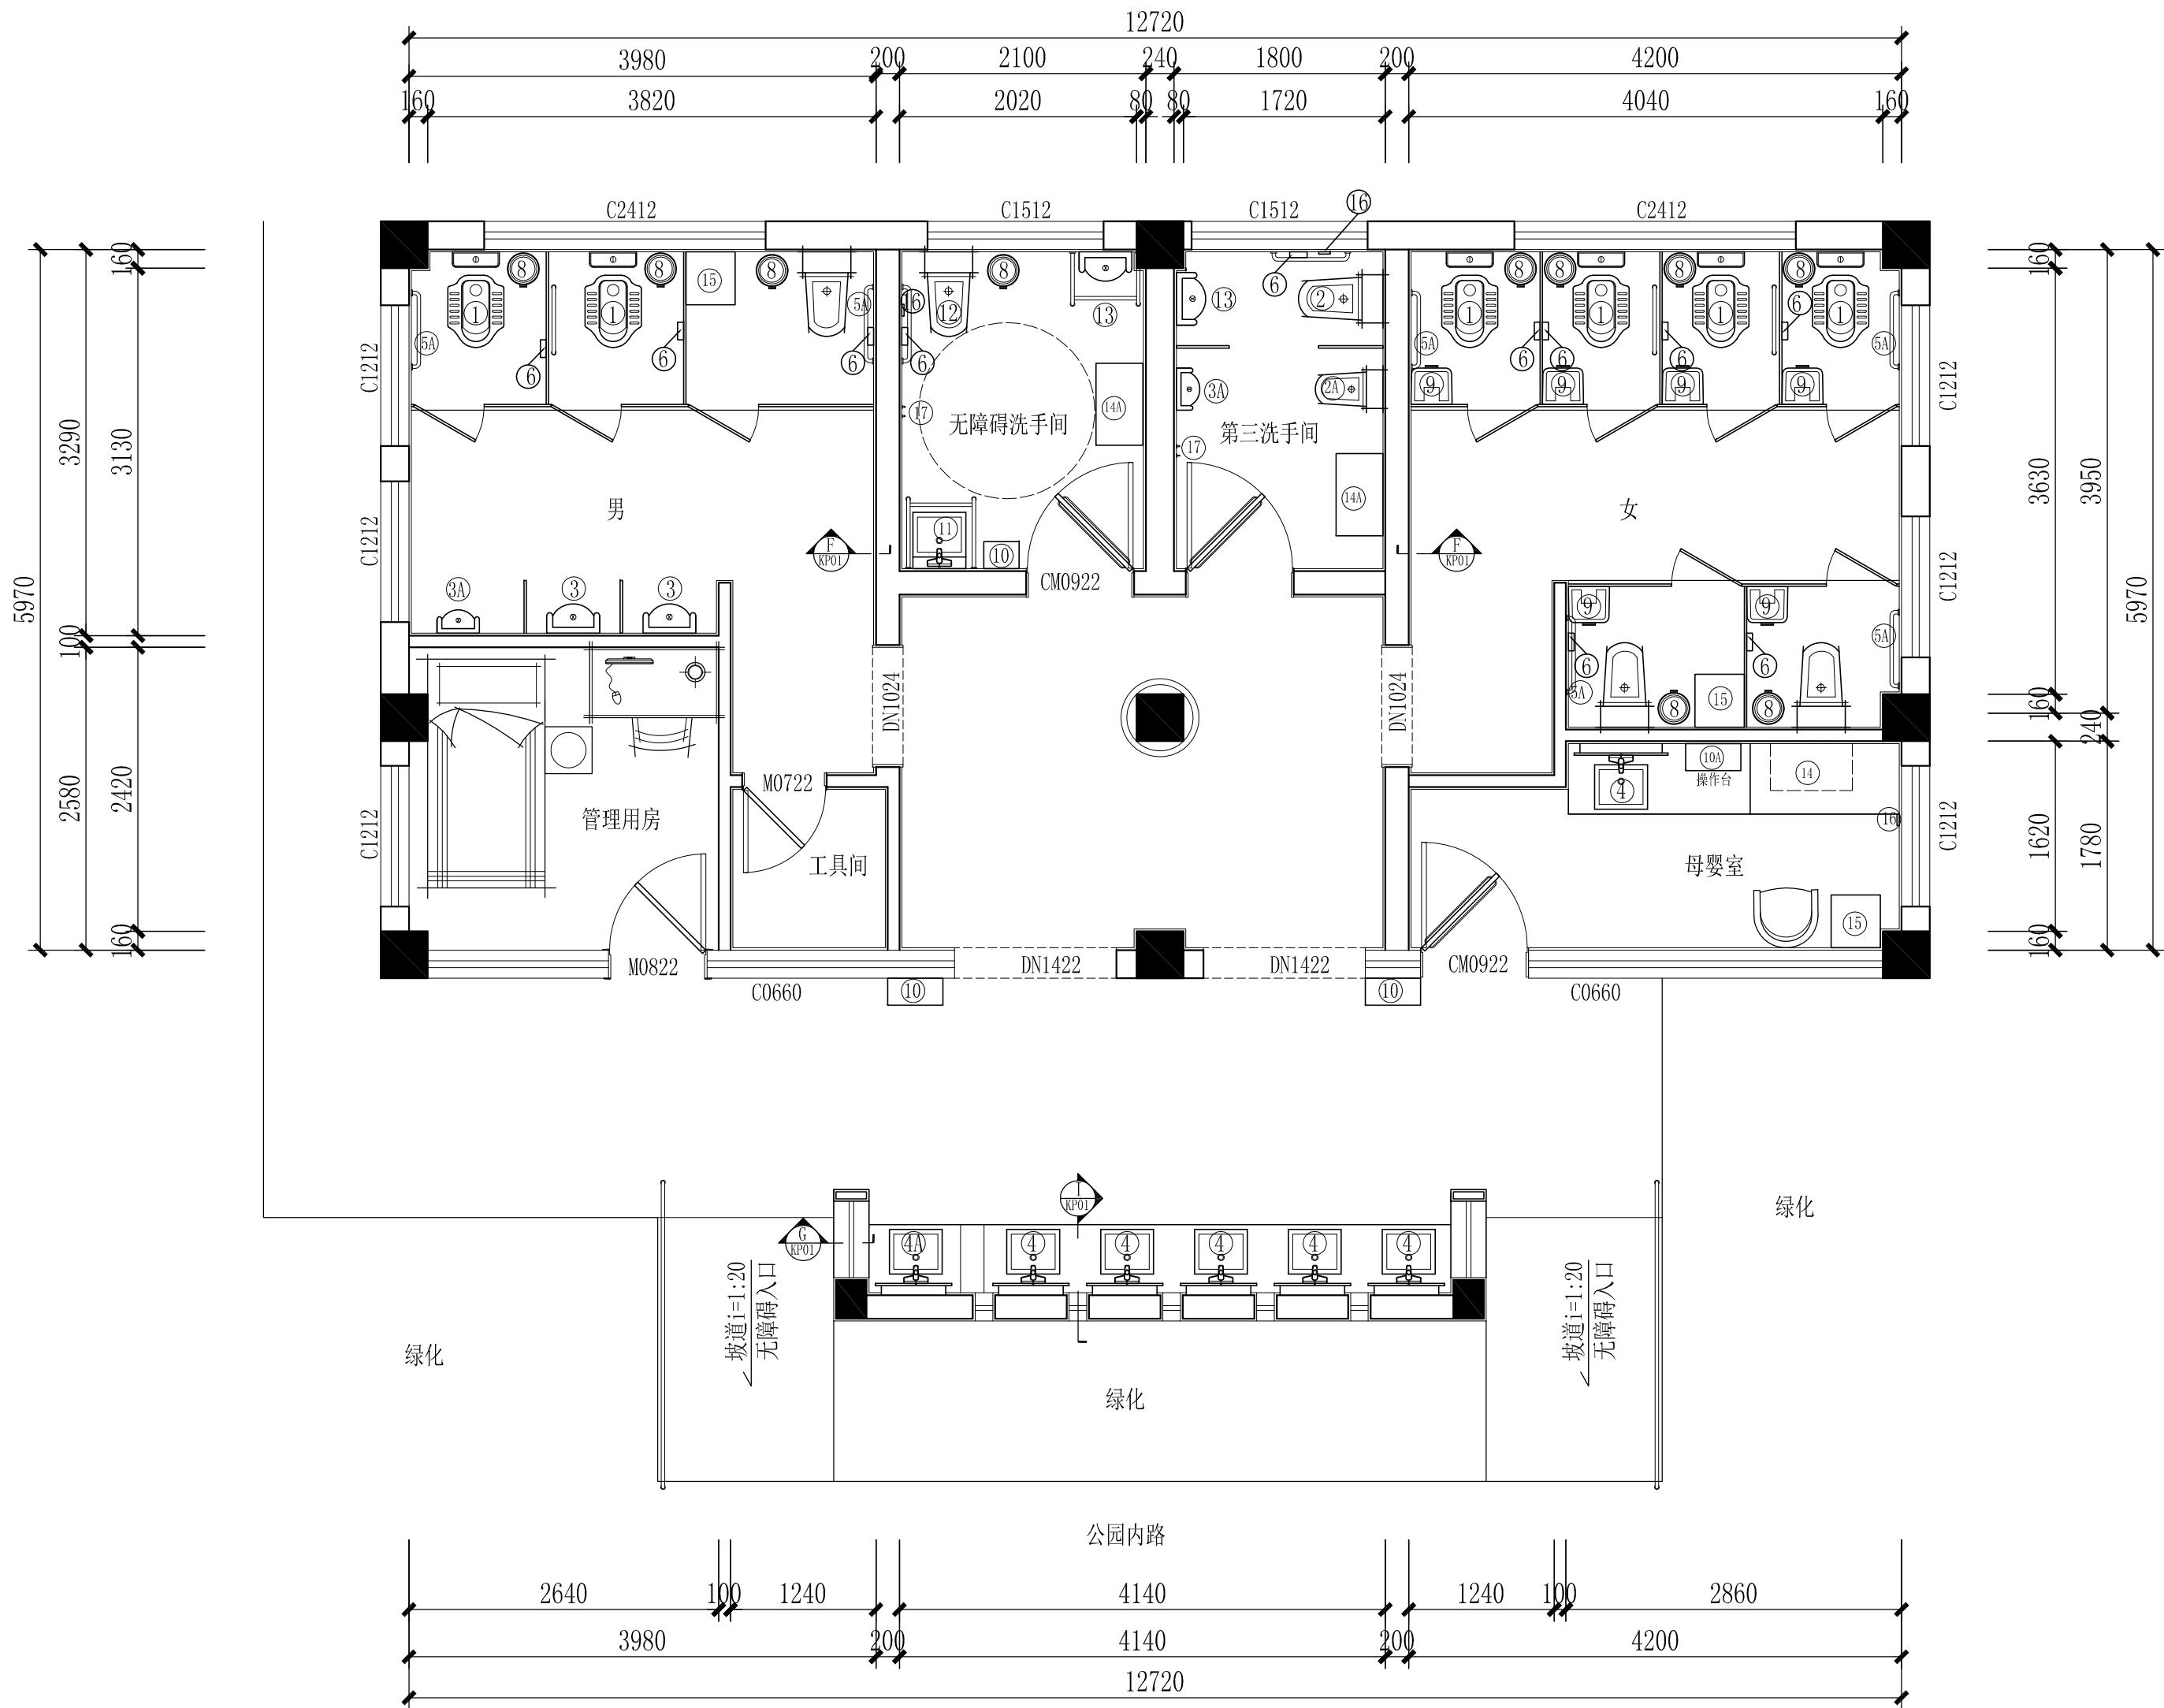

标 号	名 称	规 格
①	蹲 卫	感应冲水式
②	马 桶	喷射虹吸式
②A	儿童马桶	喷射虹吸式
③	小便斗	感应冲水式
③A	儿童小便斗	感应冲水式
④	洗手盆	450*420*150
④A	儿童洗手盆	
④B	独立式儿童洗手盆	
⑤	垂直扶手	600*650*35
⑥A	横拉扶手	600*80*35
⑥	纸巾盒	
⑦	拖把池	
⑧	垃圾筒	
⑨	卫生巾回收筒	
⑩	烘手机	
⑩A	烘干机	
⑪	无障碍洗手盆	
⑫	无障碍马桶	
⑬	无障碍小便斗	
⑭	折叠婴儿台	700*400
⑭A	折叠置物台	700*400
⑮	折叠婴儿座椅	450*420
⑯	报警器	
⑰	挂钩	受力5KG以上
⑱	整容镜	


Depus 深圳德普思建筑设计有限公司
SHENZHEN DEPUS ARCHITECTURAL DESIGN CO., LTD

设计资质等级：建筑工程甲级
证 书 号：A144025149
地 址：广东省深圳市福田区福保街道
 槟榔道一号吉虹研发大楼B栋602
邮 编：518000
电 话：0755-28726615

传 真：0755-28726615
电子邮箱：szdepus@163.com
东莞分公司
地 址：东莞市东城区大井头路
 239号洋富创富中心一楼
电 话：0769-23229929

职 责	姓 名	签 署	职 责	姓 名	签 署
审 定	许 迅		项目负责	许 迅	
审 核	许 迅		校 对	闫伟顺	
专业负责	许 迅		设 计	程 恒	


建设单位	东莞市望牛墩镇公用事业服务中心	子项名称	水乡公园公厕33号	设计阶段	施工图	专 业	装饰
				工 程 号	子 项 号	图 号	版 次
项目名称	望牛墩镇中心区、公园及广场 公共厕所升级改造工程	图 名	设计方案平面布置图		01	33PL-01	1
				比 例	1:50	日 期	2019.05

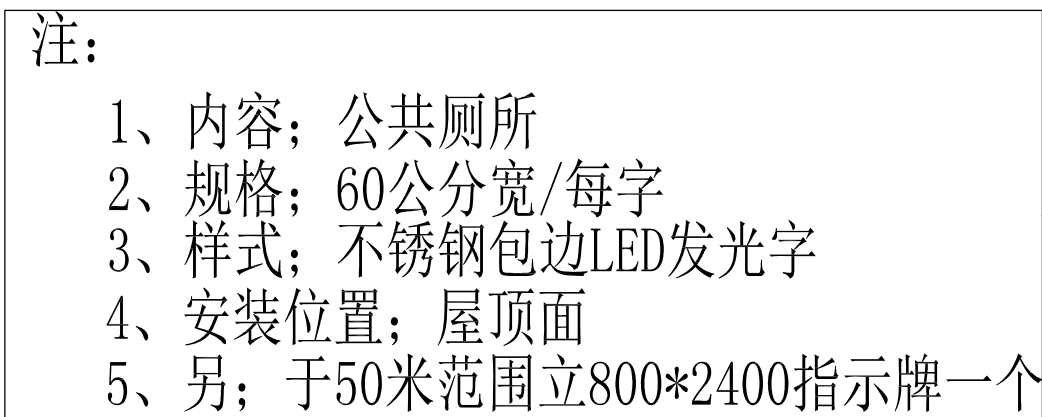

SCALE: 1/50

名 称	图 例	规 格
筒 灯		直径110mm
户外筒灯		直径180mm
排气扇		300*300mm
防雾吸顶灯		直径350mm
LED灯带	-----	
艺术灯		直径420mm

 深圳德普思建筑设计有限公司 SHENZHEN DEPUS ARCHITECTURAL DESIGN CO., LTD	设计资质等级: 建筑工程甲级	传 真: 0755-28726615	职 责	姓 名	签 署	职 责	姓 名	签 署	建设单位	东莞市望牛墩镇公用事业服务中心	子项名称	水乡公园公厕33号	设计阶段	施工图	专 业	装饰				
	证 书 号: A144025149	电子邮箱: szdepus@163.com	审 定	许 迅		项目负责	许 迅						工程号	子项号	图 号	版 次				
	地 址: 广东省深圳市福田区福保街道 槟榔道一号吉虹研发大楼B栋602	东莞分公司 地址: 东莞市东城区大井头路 239号洋富创富中心一楼	审 核	许 迅		校 对	闫伟顺						项目名称	望牛墩镇中心区、公园及广场 公共厕所升级改造	图 名	设计方案天花布置平面图	比 例	1:50	日 期	2019.05
	邮 编: 518000	电 话: 0755-28726615	电 话: 0769-23229929	专业负责人	许 迅	设 计	程 恒													

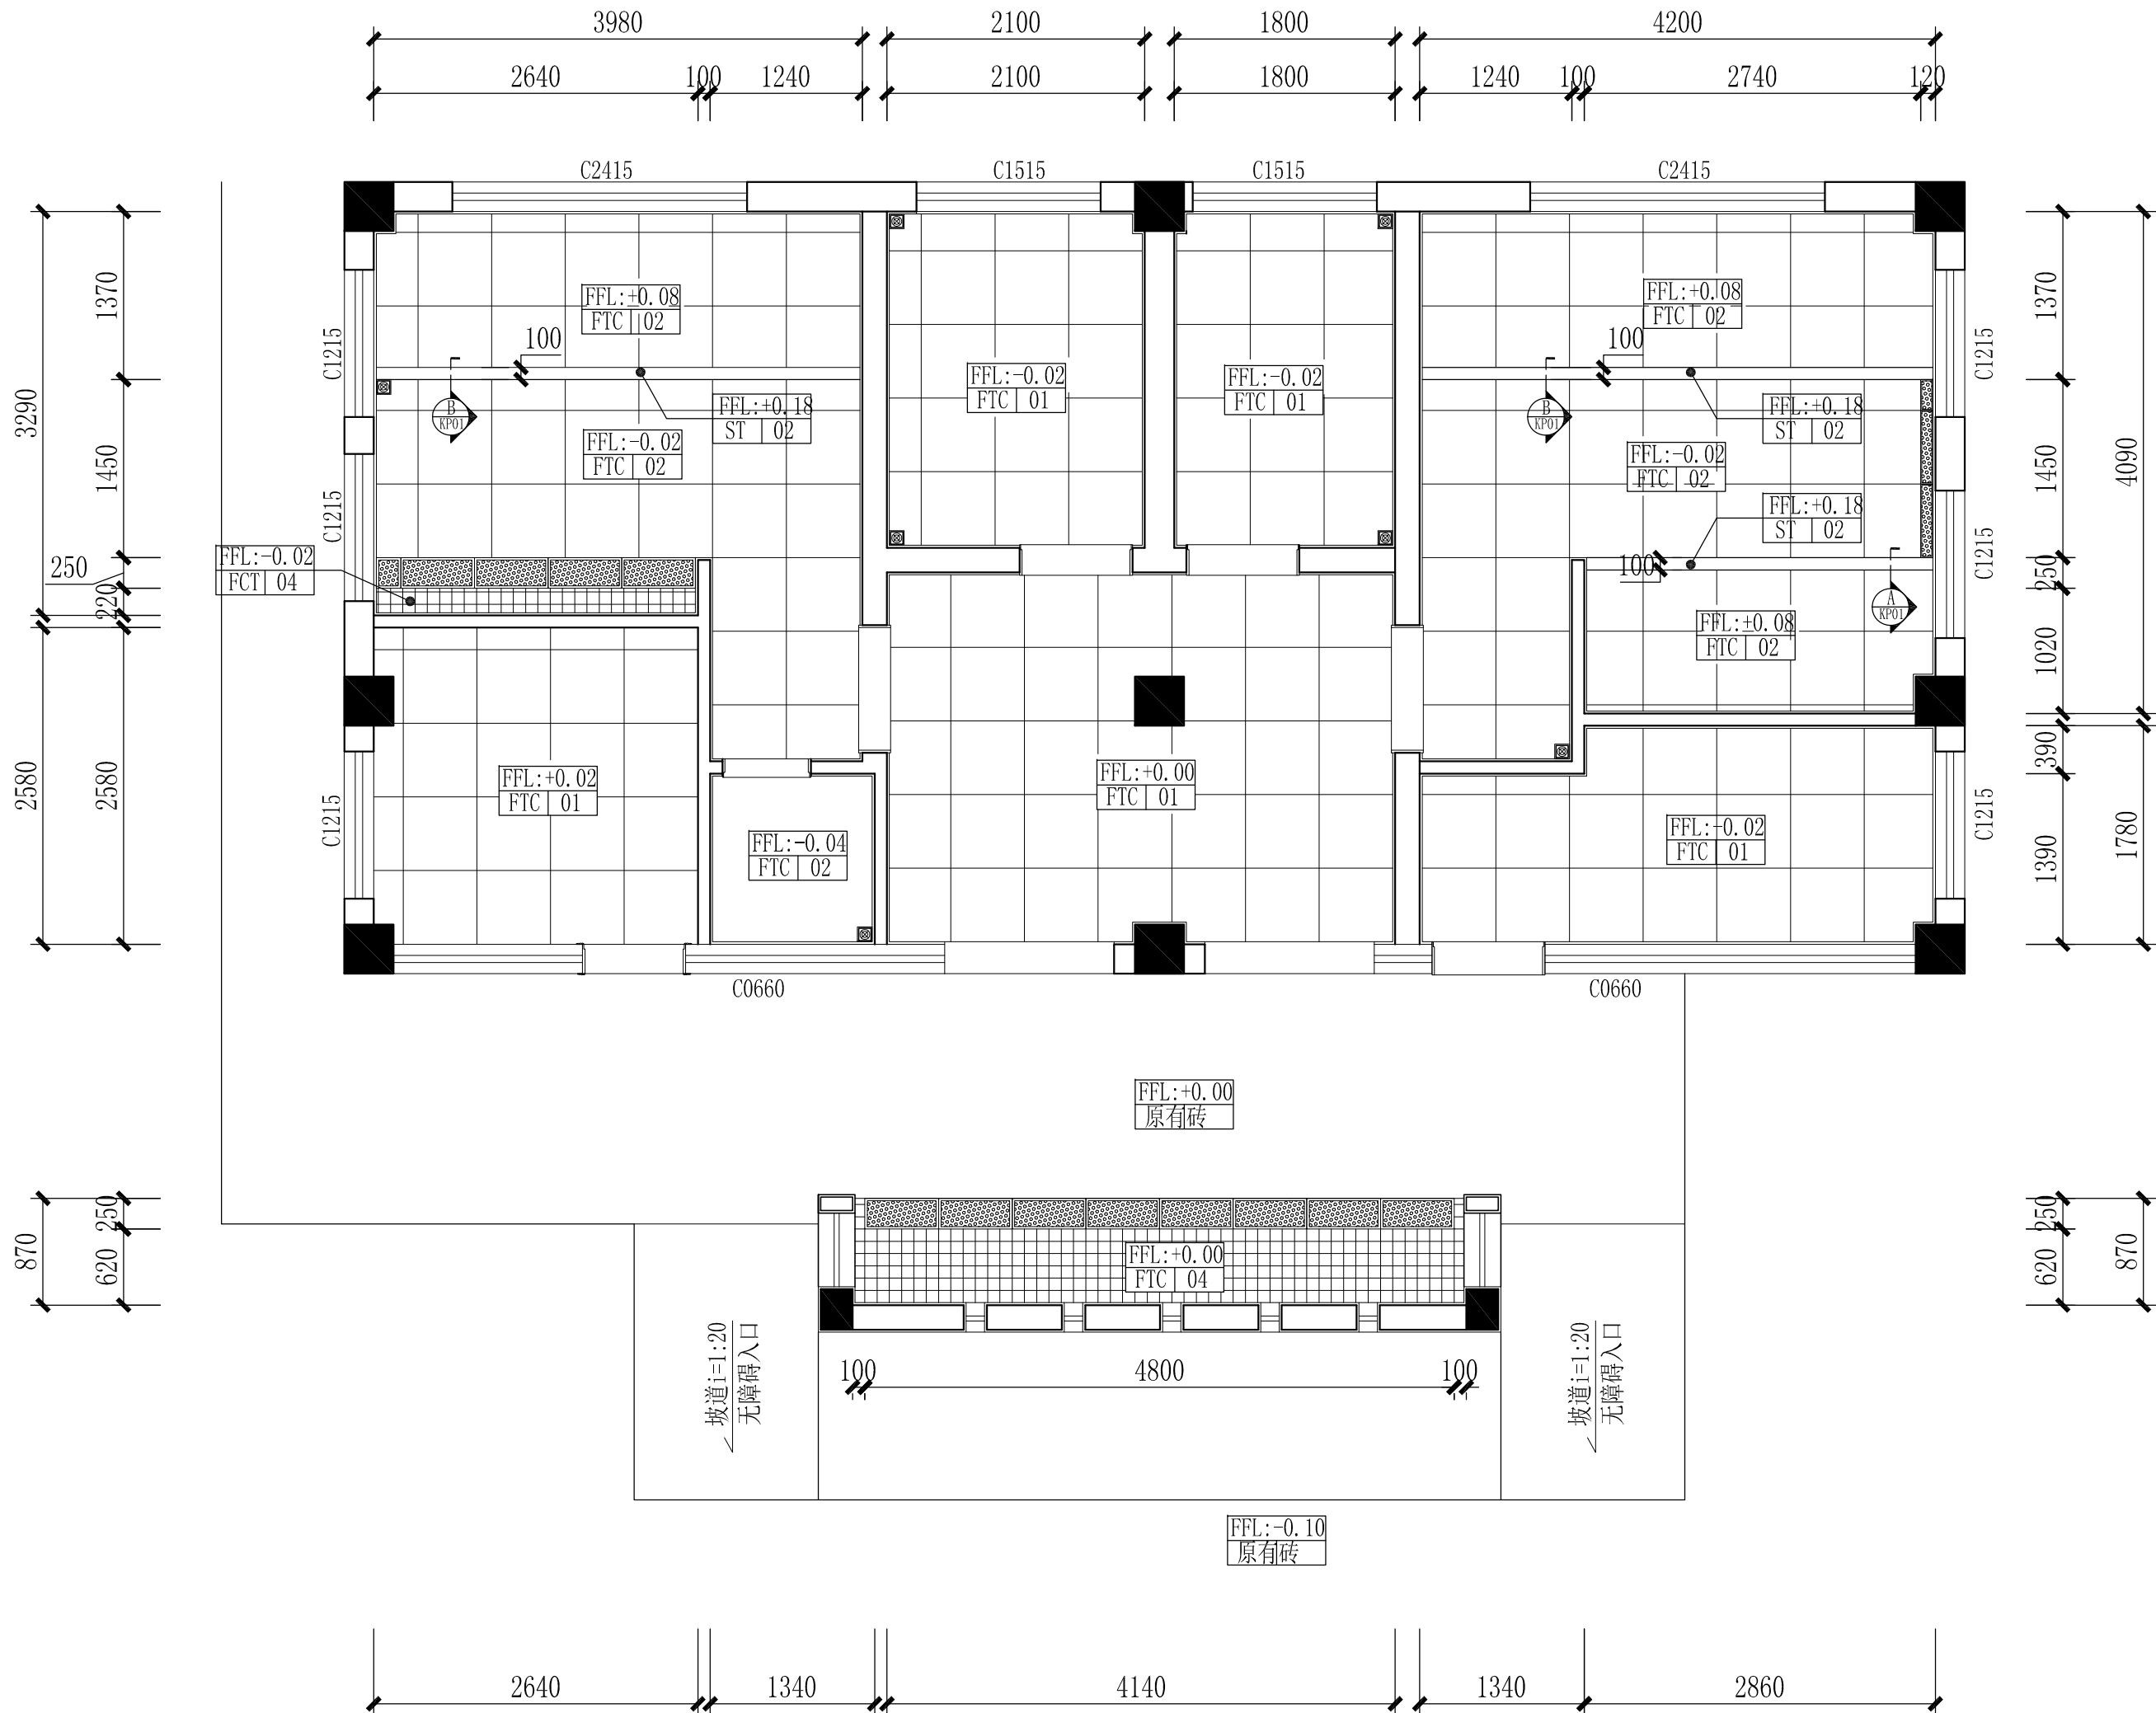

设计方案地面布置平面图

示意图:

注: 门槛石均采用ST03英国棕

名称	图例	规格
地漏		120*120mm
沟盖		600*250*20mm
沟盖		600*100*20mm

Depus 深圳德普思建筑设计有限公司
SHENZHEN DEPUS ARCHITECTURAL DESIGN CO., LTD

设计资质等级: 建筑工程甲级
证书号: A144025149
地址: 广东省深圳市福田区福保街道
 槟榔道一号吉虹研发大楼B栋602
邮编: 518000
电话: 0755-28726615


传真: 0755-28726615
电子邮箱: szdepus@163.com
东莞分公司
地址: 东莞市东城区大井头路
 239号洋富创富中心一楼
电话: 0769-23229929

职责	姓名	签署	职责	姓名	签署
审定	许迅		项目负责人	许迅	
审核	许迅		校对	闫伟顺	
专业负责人	许迅		设计	程恒	

建设单位	东莞市望牛墩镇公用事业服务中心
项目名称	望牛墩镇中心区、公园及广场 公共厕所升级改造工程

子项名称	水乡公园公厕33号
图名	设计方案地面布置平面图

设计阶段	施工图	专业	装饰
工程号	子项号	图号	版次
	01	33PL-03	1
比例	1:50	日期	2019.05

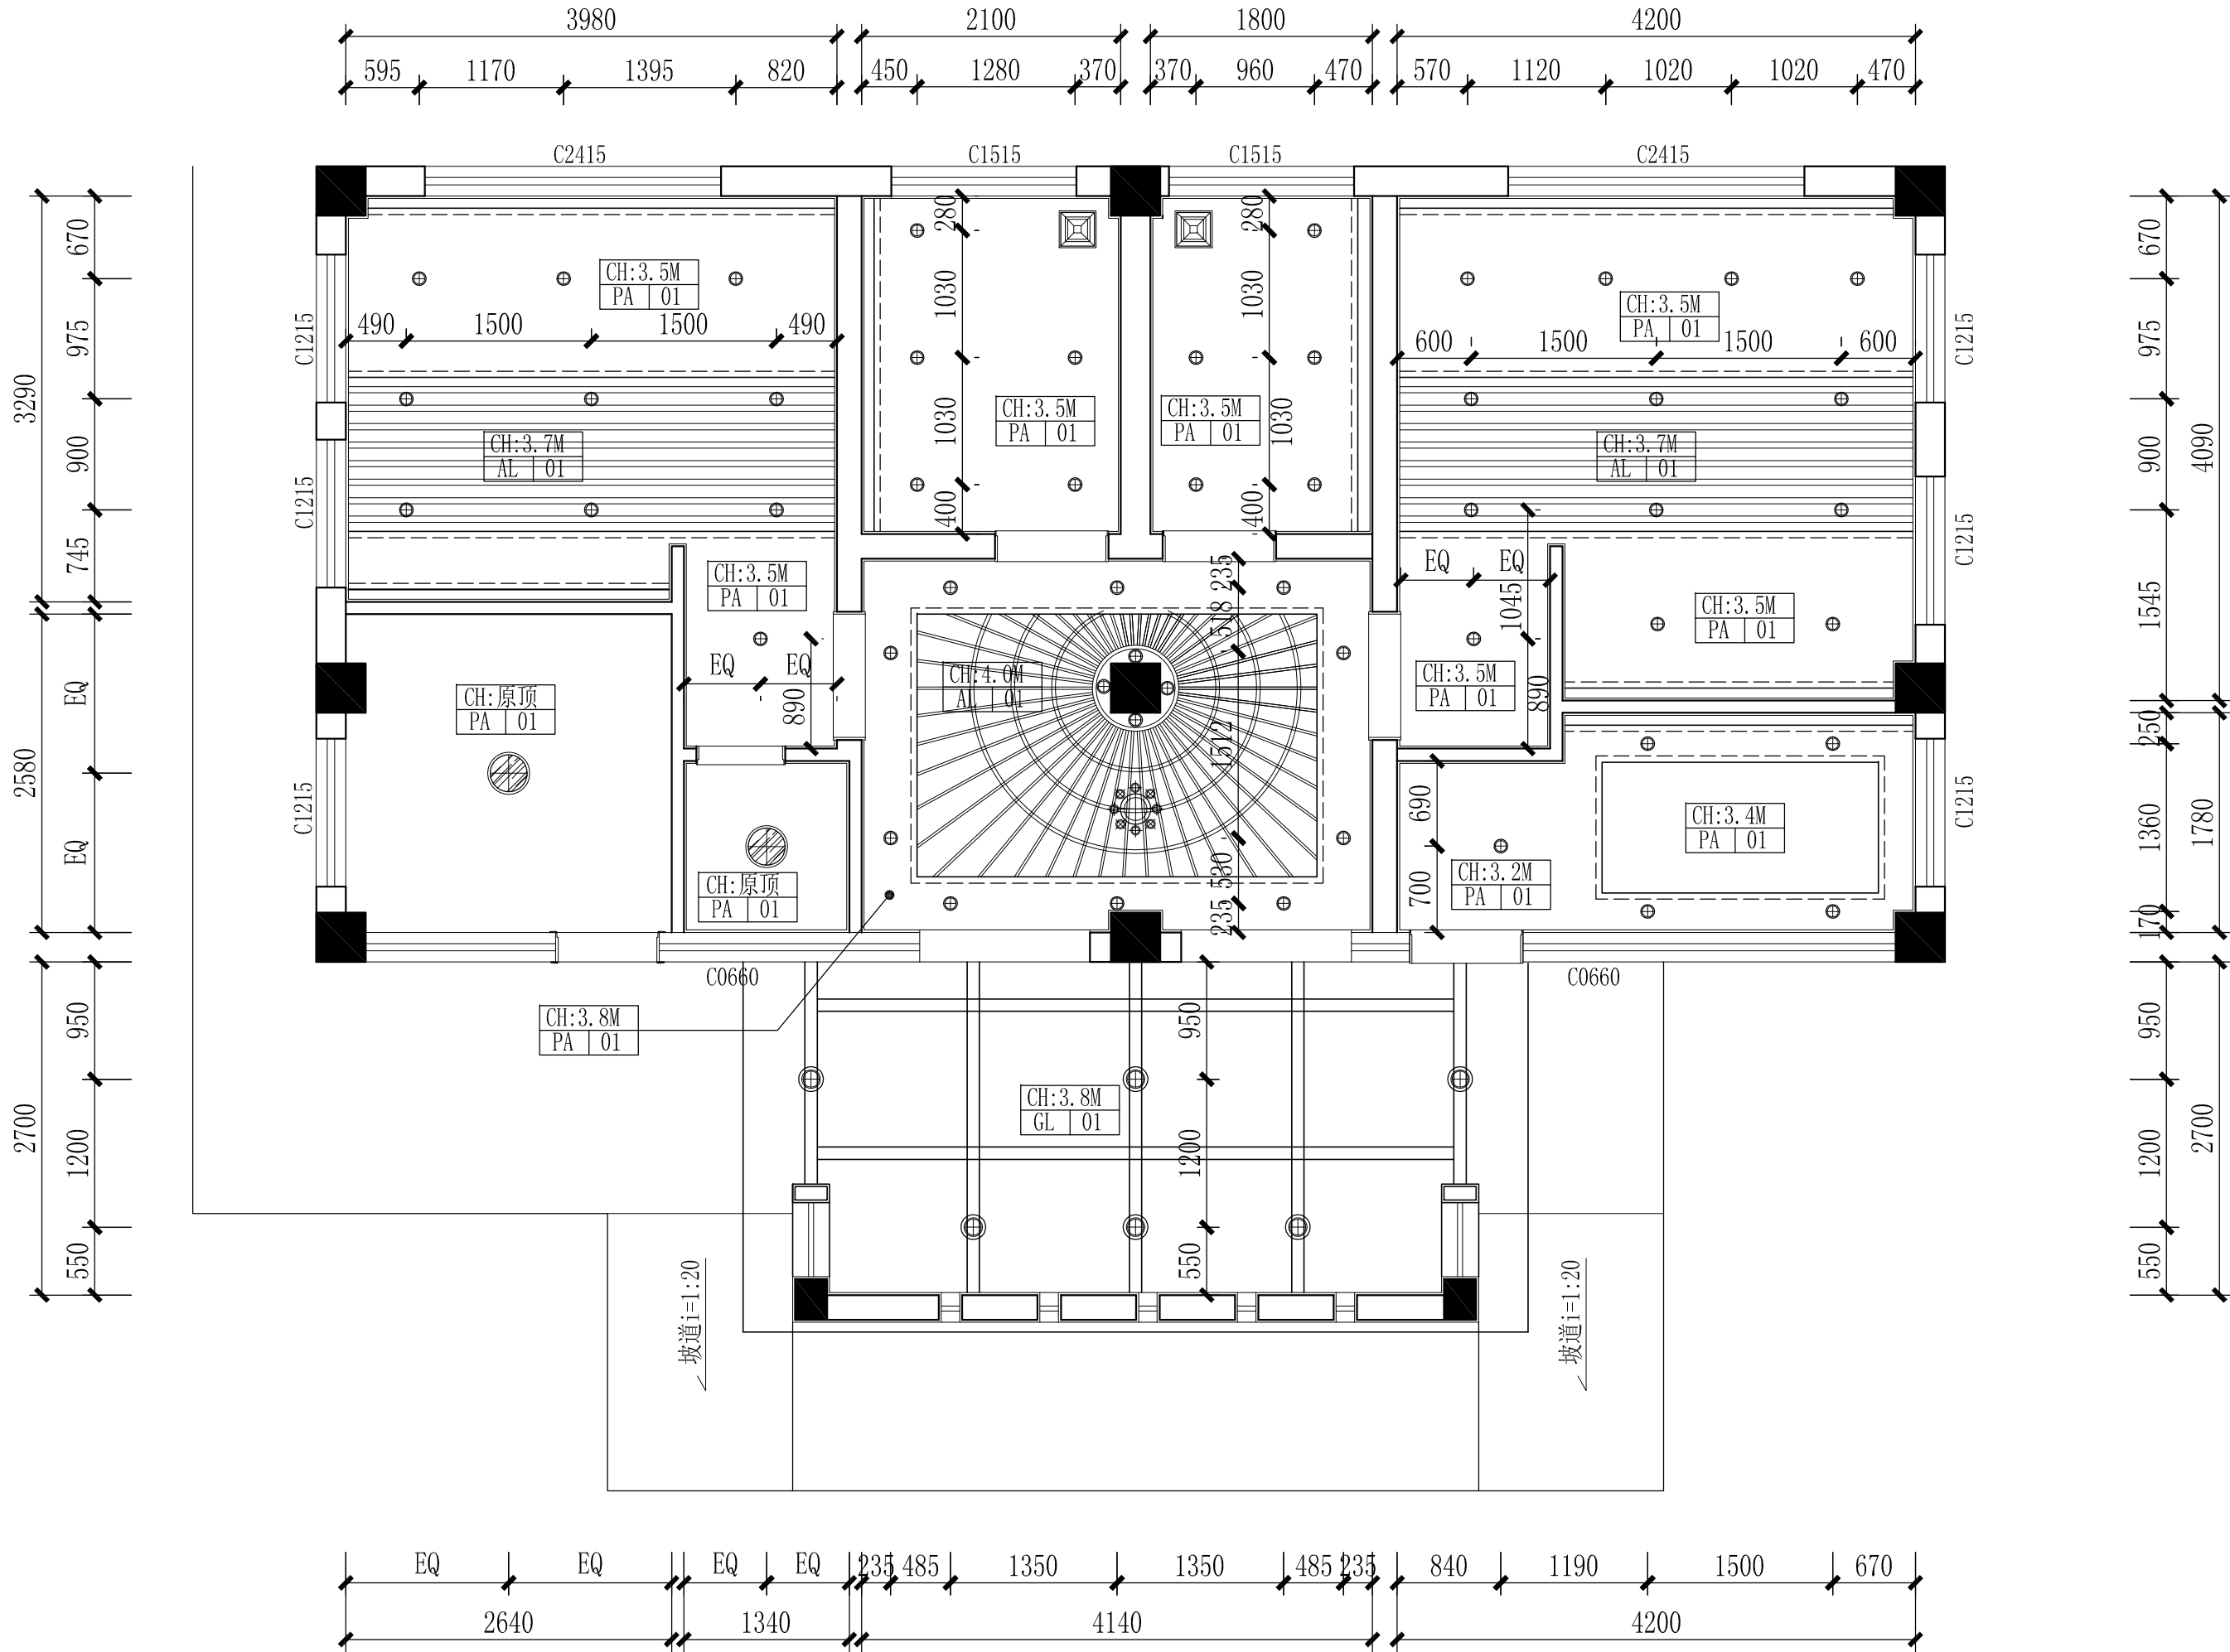

设计方案灯具布置平面图
SCALE: 1/50

示意图:

名 称	图 例	规 格
筒 灯	⊕	直径110mm
户外筒灯	⊕⊕	直径180mm
排气扇	⊠	300*300mm
防雾吸顶灯	⊗	直径350mm
LED灯带	----	
艺术灯	⊗⊗	直径420mm


Depus 深圳德普思建筑设计有限公司
SHENZHEN DEPUS ARCHITECTURAL DESIGN CO., LTD

设计资质等级: 建筑工程甲级
证书号: A144025149
地址: 广东省深圳市福田区福保街道
槟榔道一号吉虹研发大楼B栋602
邮编: 518000
电话: 0755-28726615

传 真: 0755-28726615
电子邮箱: szdepus@163.com
东莞分公司
地址: 东莞市东城区大井头路
239号洋富创富中心一楼
电话: 0769-23229929

职 责	姓 名	签 署	职 责	姓 名	签 署
审 定	许 迅		项目负责人	许 迅	
审 核	许 迅		校 对	闫伟顺	
专业负责人	许 迅		设 计	程 恒	

建设单位	东莞市望牛墩镇公用事业服务中心	子项名称	水乡公园公厕33号
项目名称	望牛墩镇中心区、公园及广场 公共厕所升级改造工程	图 名	设计方案灯具布置平面图
设计阶段	施工图	专 业	装 饰
工程号	子 项 号	图 号	版 次
	01	33PL-04	1
比 例	1:50	日 期	2019. 05

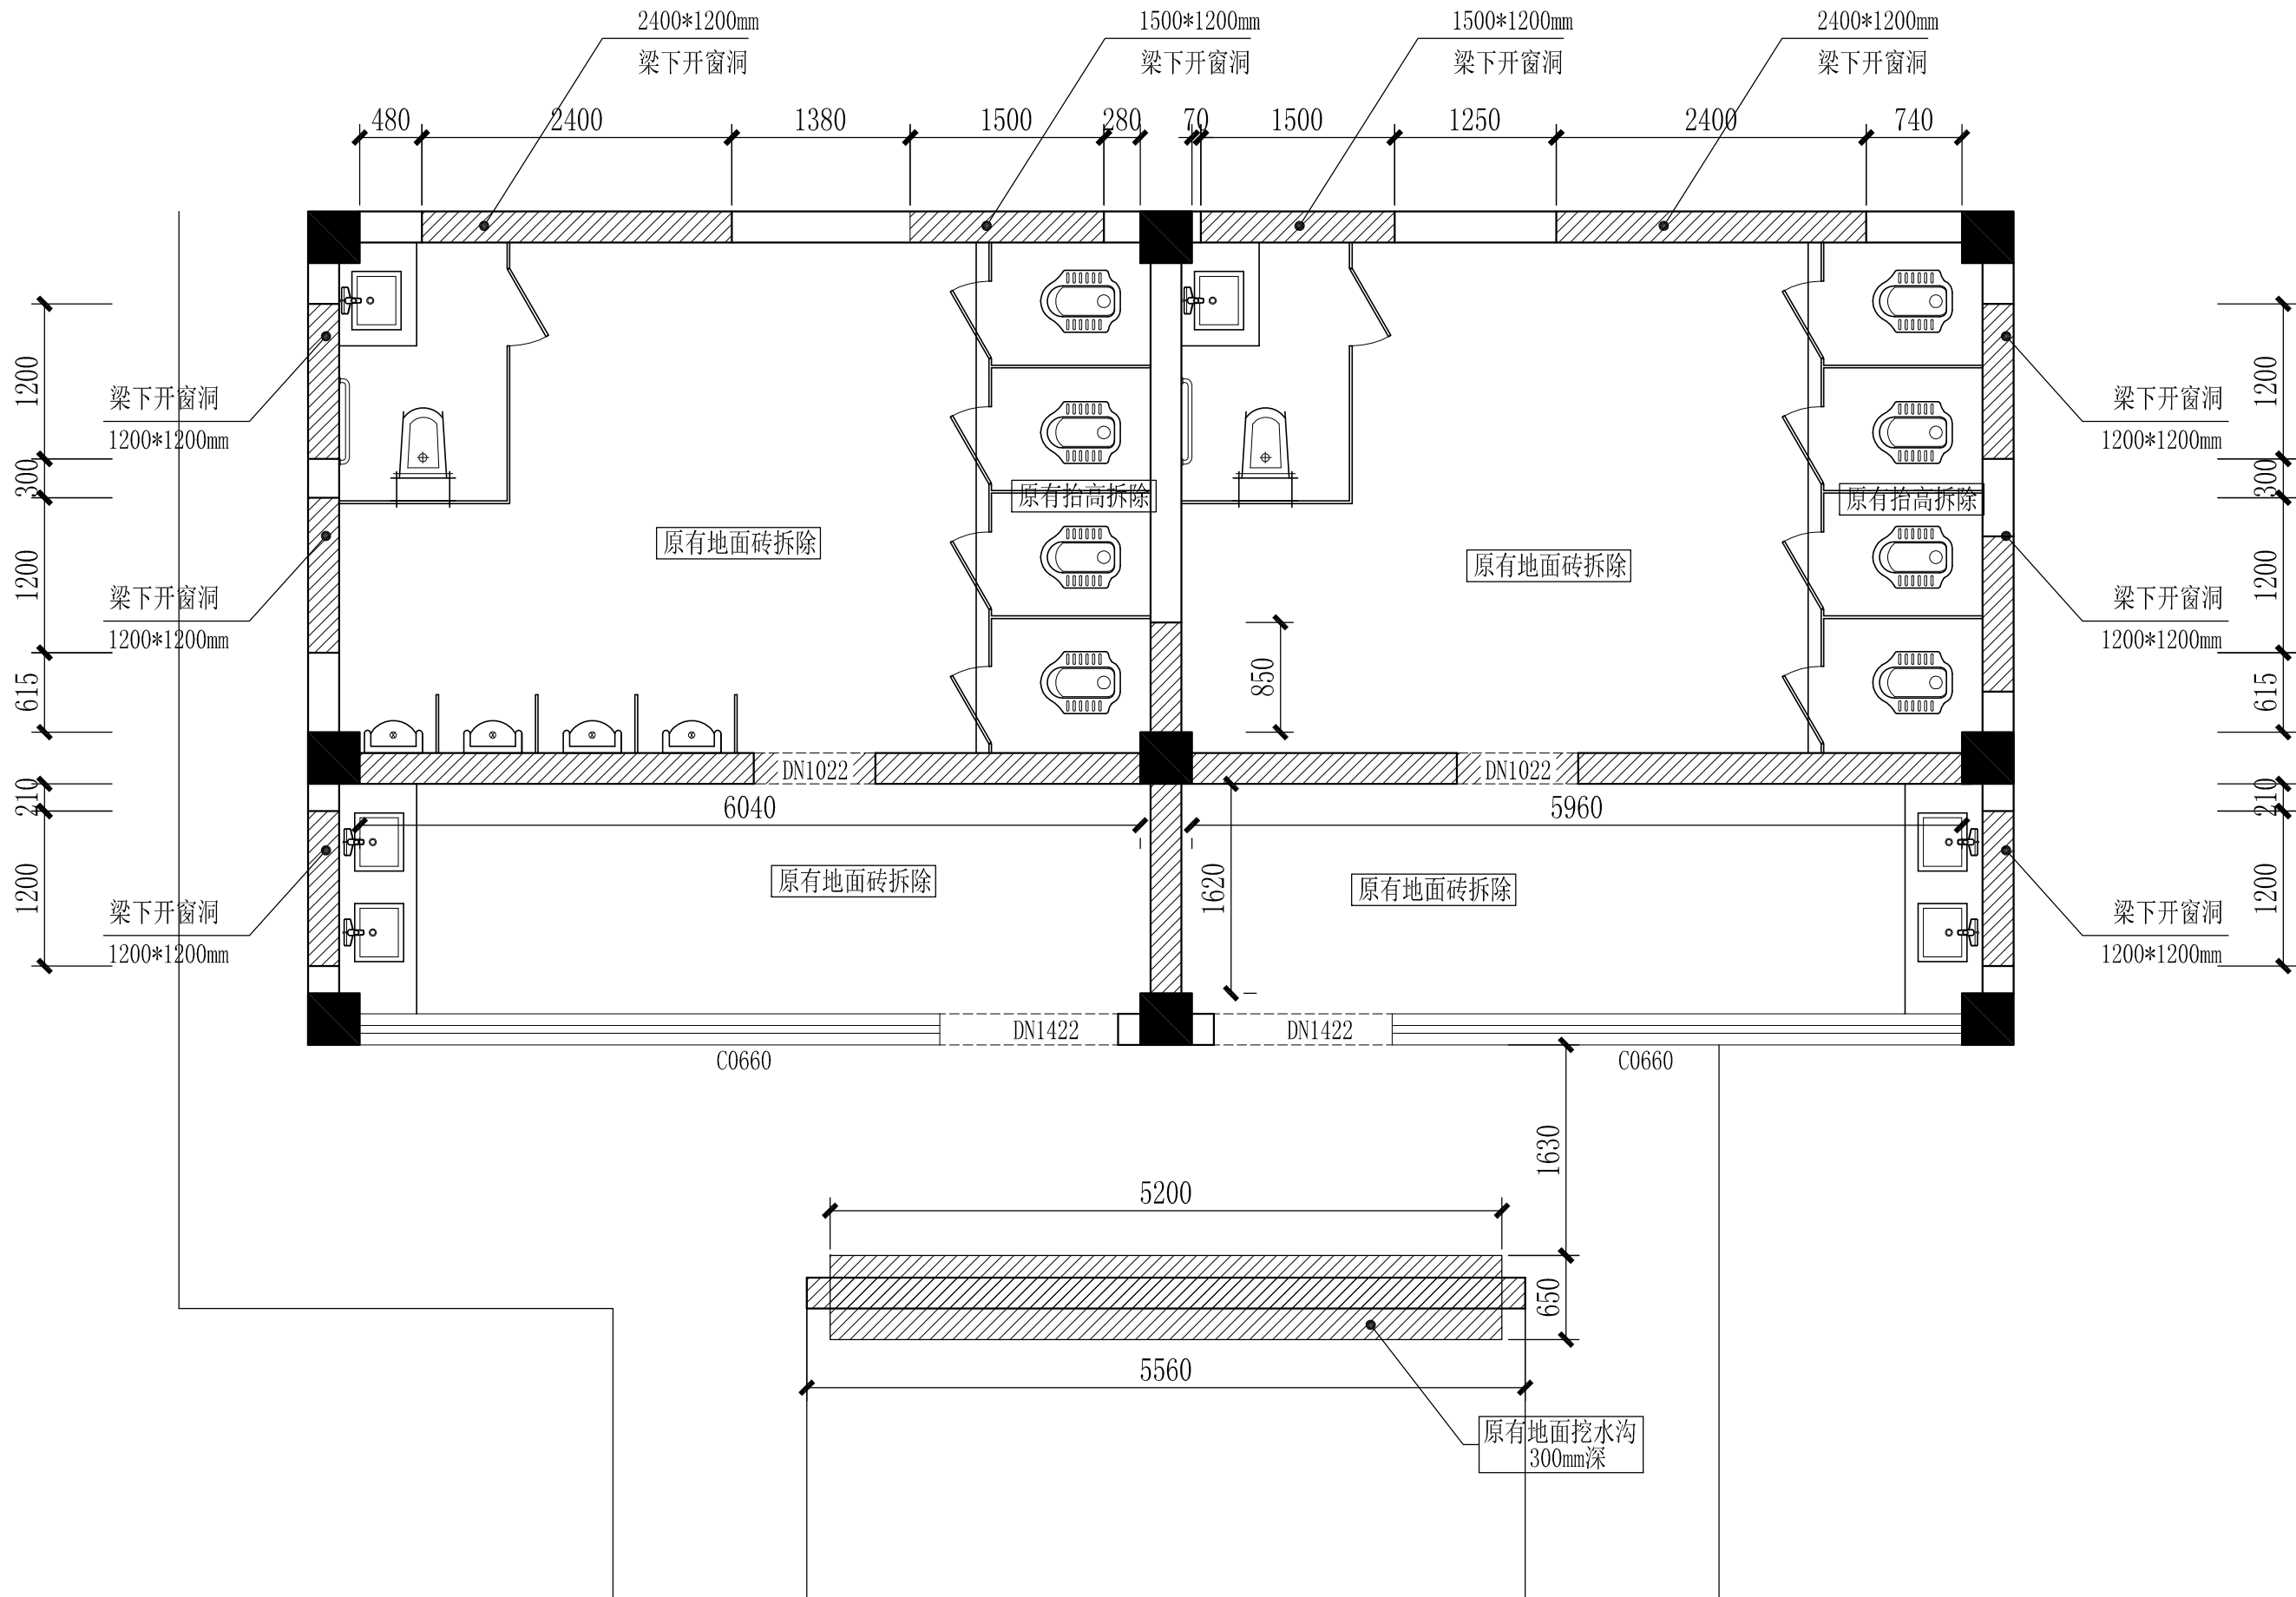

设计方案拆除平面图

SCALE: 1/50

注:

- 1、原有墙面湿贴墙砖全部拆除 (2.8米)。
- 2、原有门拆除。
- 3、原有洁具、隔断及管道全部拆除。

示意图:

名称	图例	规格
墙体拆除		240mm




深圳德普思建筑设计有限公司
SHENZHEN DEPUS ARCHITECTURAL DESIGN CO., LTD

设计资质等级: 建筑工程甲级
证书号: A144025149
地址: 广东省深圳市福田区福保街道
槟榔道一号吉虹研发大楼B栋602
邮编: 518000
电话: 0755-28726615


传真: 0755-28726615
电子邮箱: szdepus@163.com
东莞分公司
地址: 东莞市东城区大井头路
239号洋富创富中心一楼
电话: 0769-23229929

职责	姓名	签署	职责	姓名	签署
审定	许迅		项目负责人	许迅	
审核	许迅		校对	闫伟顺	
专业负责人	许迅		设计	程恒	

建设单位	东莞市望牛墩镇公用事业服务中心	子项名称	水乡公园公厕33号	设计阶段	施工图	专 业	装饰
				工程 号	子 项 号	图 号	版 次
项目名称	望牛墩镇中心区、公园及广场 公共厕所升级改造工程	图 名	设计方案拆除平面图		01	33PL-05	1
				比 例	1:50	日 期	2019.05

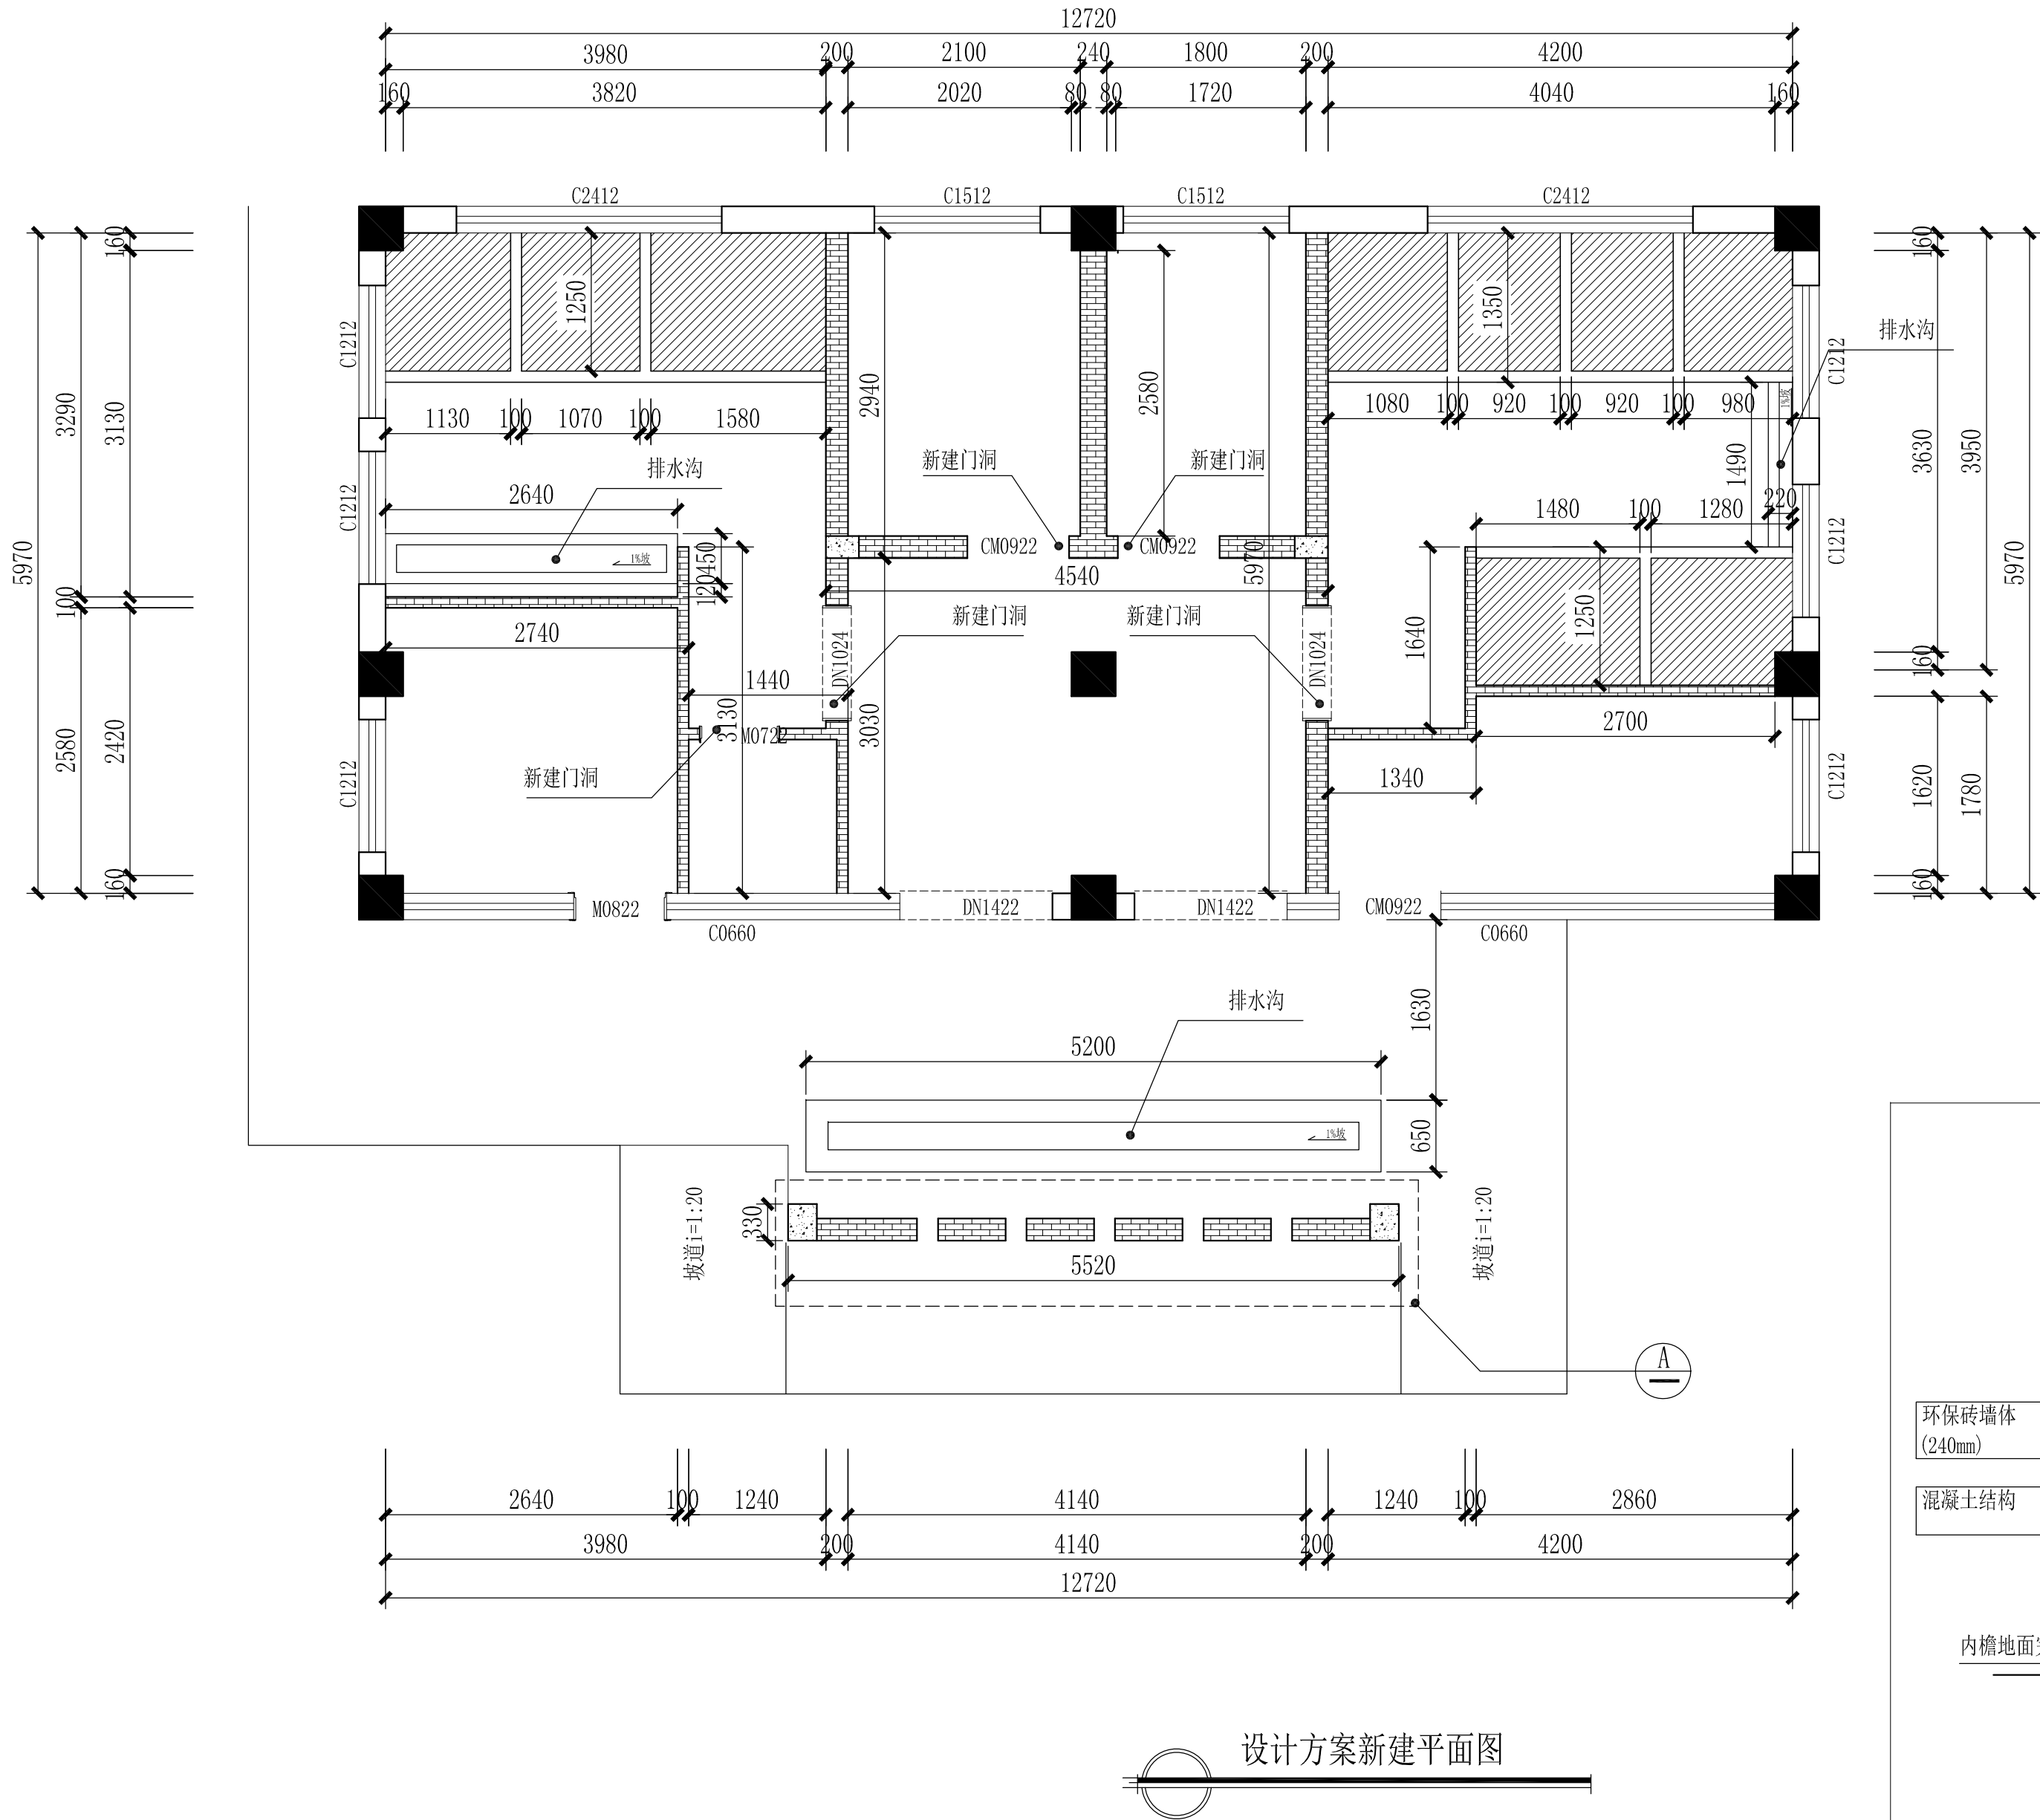

设计方案新建平面图

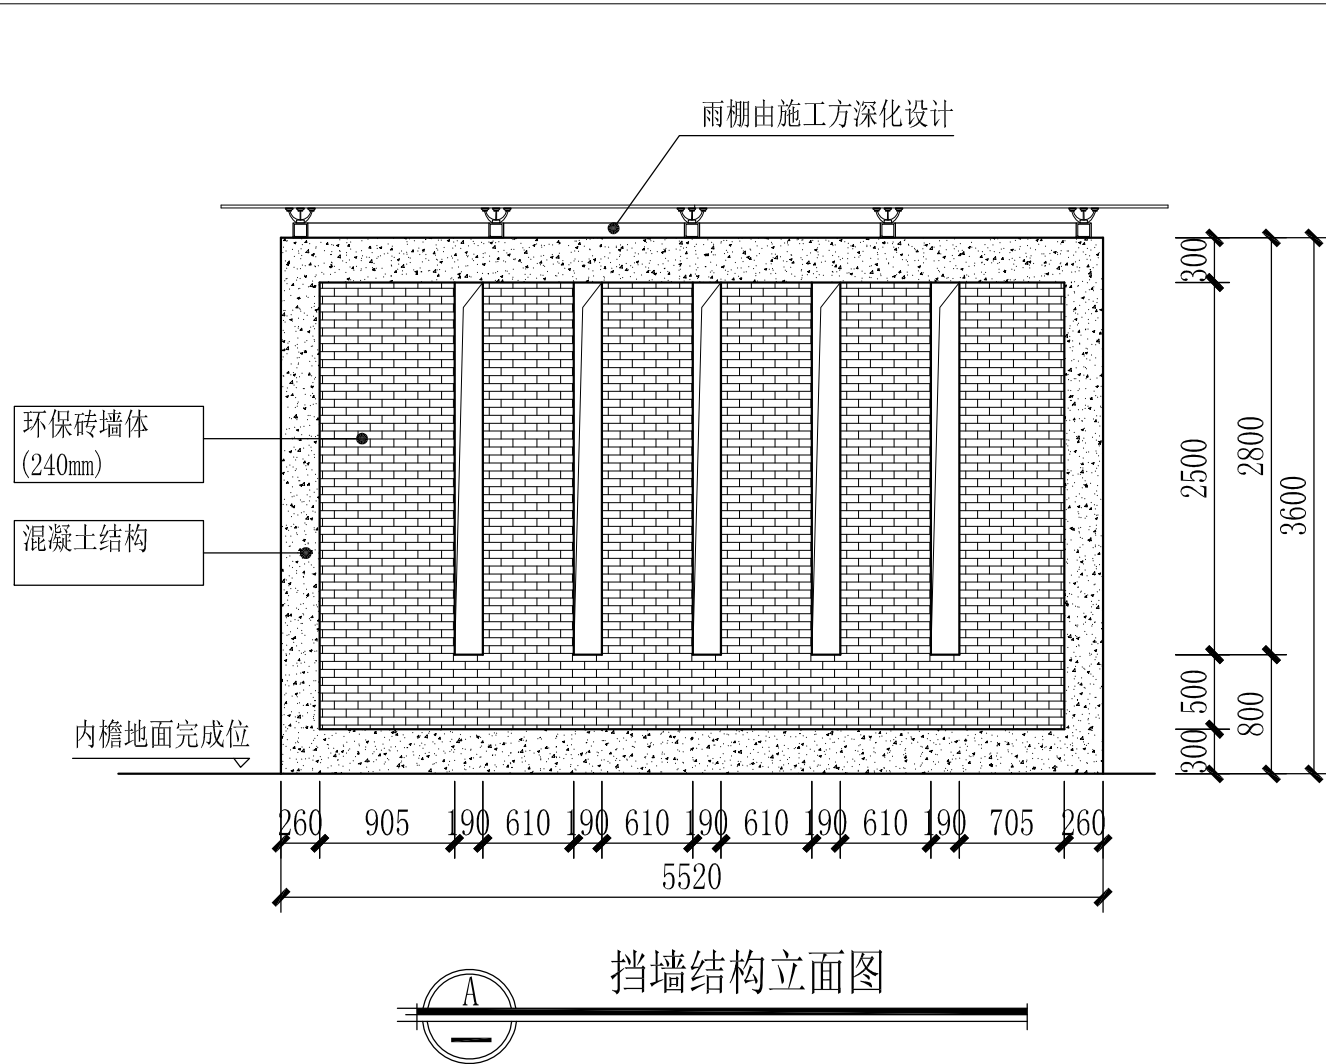

挡墙结构立面图

注:



- 1、新建墙体转角处及单面墙体超过5米均须建300*200mm构造柱，超过3米以上层高墙体须设300*200圈梁。
- 2、墙体底部须建300*200地梁，墙面均采用环保砖砌筑(详见图 )

- 3、轻质材料回填区边框须使用环保砖砌筑档边。(详见图 )

- 4、新建水沟两侧边须砌筑挡边。(详见图 )

- 5、新建门洞、窗洞须使用大于150mm厚，内置不少于2条12厘螺纹钢混凝土现浇过梁，须超过门洞两侧大于150mm。

示意图:

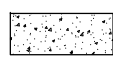
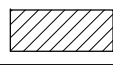
名称	图例	规格
新建墙体		200mm
构造柱		C25
回填区		100mm




深圳德普思建筑设计有限公司
SHENZHEN DEPUS ARCHITECTURAL DESIGN CO., LTD

设计资质等级: 建筑工程甲级
证书号: A144025149
地址: 广东省深圳市福田区福保街道
 槟榔道一号吉虹研发大楼B栋602
邮编: 518000
电话: 0755-28726615

传真: 0755-28726615
电子邮箱: szdepus@163.com
东莞分公司
地址: 东莞市东城区大井头路
 239号洋富创富中心一楼
电话: 0769-23229929

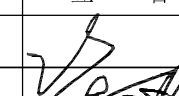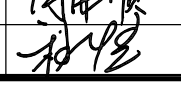职 责	姓 名	签 署	职 责	姓 名	签 署
审 定	许 迅		项目负责人	许 迅	
审 核	许 迅		校 对	闫伟顺	
专业负责人	许 迅		设 计	程 恒	

建设单位	东莞市望牛墩镇公用事业服务中心	子项名称	水乡公园公厕33号	设计阶段	施工图	专 业	装饰
				工程 号	子 项 号	图 号	版 次
项目名称	望牛墩镇中心区、公园及广场 公共厕所升级改造工程项目	图 名	设计方案新建平面图		01	33PL-06	1
				比 例	1:50	日 期	2019.05

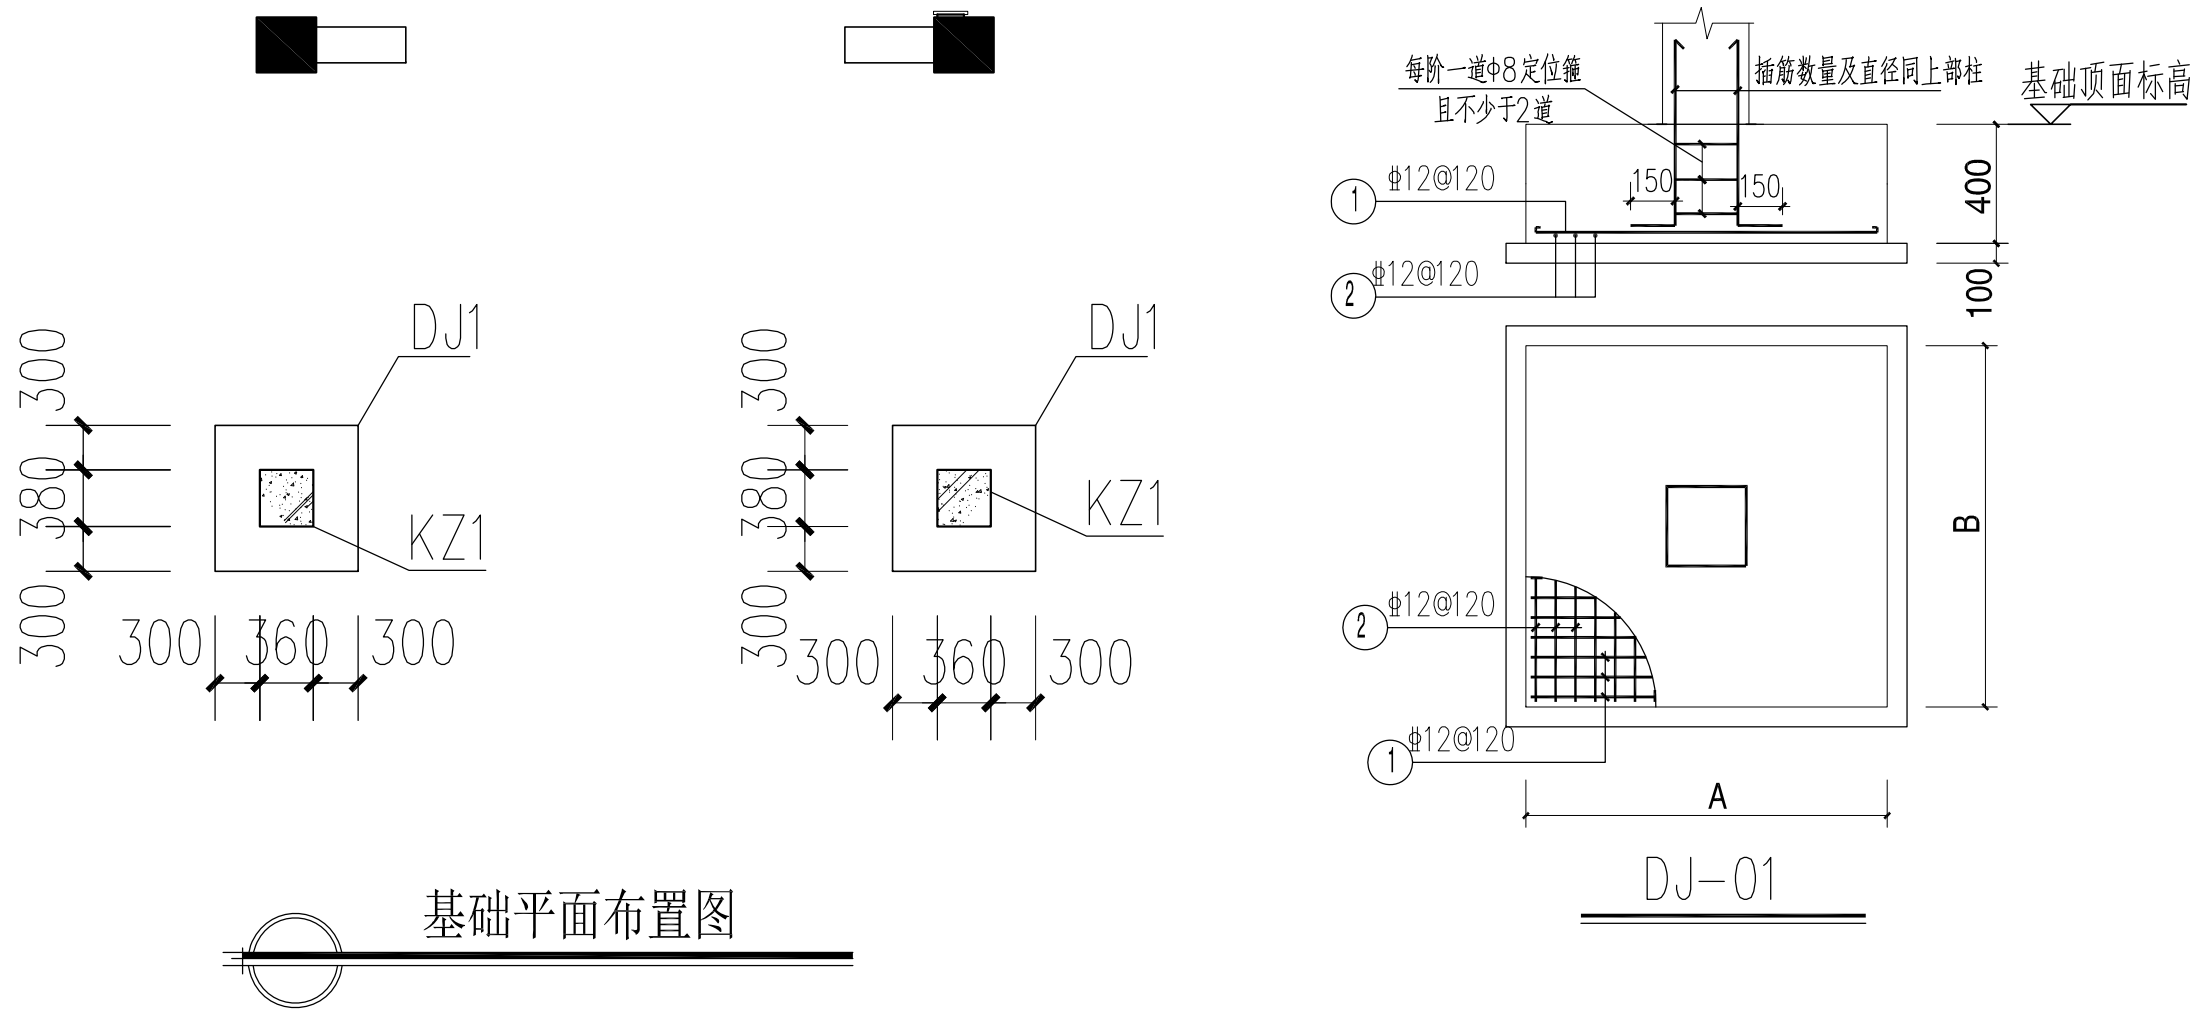

基础平面布置图

独立基础设计说明:


- 2、持力层：原状土；承载力特征值暂估值：120kPa。
- 3、本工程基础设计等级为丙级，独立基础基底进入持力层100mm。
- 4、独基顶面标高根据持力层确定，且应低于室外地面100mm。
- 5、基础施工时应与柱配筋图一同使用，除特殊注明外柱中心与独基中心重合。
- 未注明拉梁定位尺寸均为轴线居中。
- 6、材料：凝土等级: 独立基础为C25,基础拉梁为C30，垫层混凝土等级为C15；
- 7、基础钢筋保护层厚度：40mm；

说明：

1. 梁板、柱混凝土强度：C25

截面			
	名称	KZ1	
	标高	基础顶~屋面	
	纵筋	5Φ16	
	箍筋	Φ8@100/200	

	深圳德普思建筑设计有限公司 SHENZHEN DEPUS ARCHITECTURAL DESIGN CO., LTD	设计资质等级：建筑工程甲级 证书号：A144025149 地址：广东省深圳市福田区福保街道 槟榔道一号吉虹研发大楼B栋602 邮编：518000 电话：0755-28726615	传 真：0755-28726615 电子邮箱：szdepus@163.com 东莞分公司 地址：东莞市东城区大井头路 239号洋富创富中心一楼 电话：0769-23229929	职 责	姓 名	签 署	职 责	姓 名	签 署	建设单位	东莞市望牛墩镇公用事业服务中心	子项名称	水乡公园公厕33号	设计阶段	施工图	专 业	装饰
				审 定	许 迅		项目负责人	许 迅						工 程 号	子 项 号	图 号	版 次
				审 核	许 迅		校 对	闫伟顺							01	33PL-07	1
				专业负责人	许 迅		设 计	程 恒						比 例	1:50	日 期	2019. 05

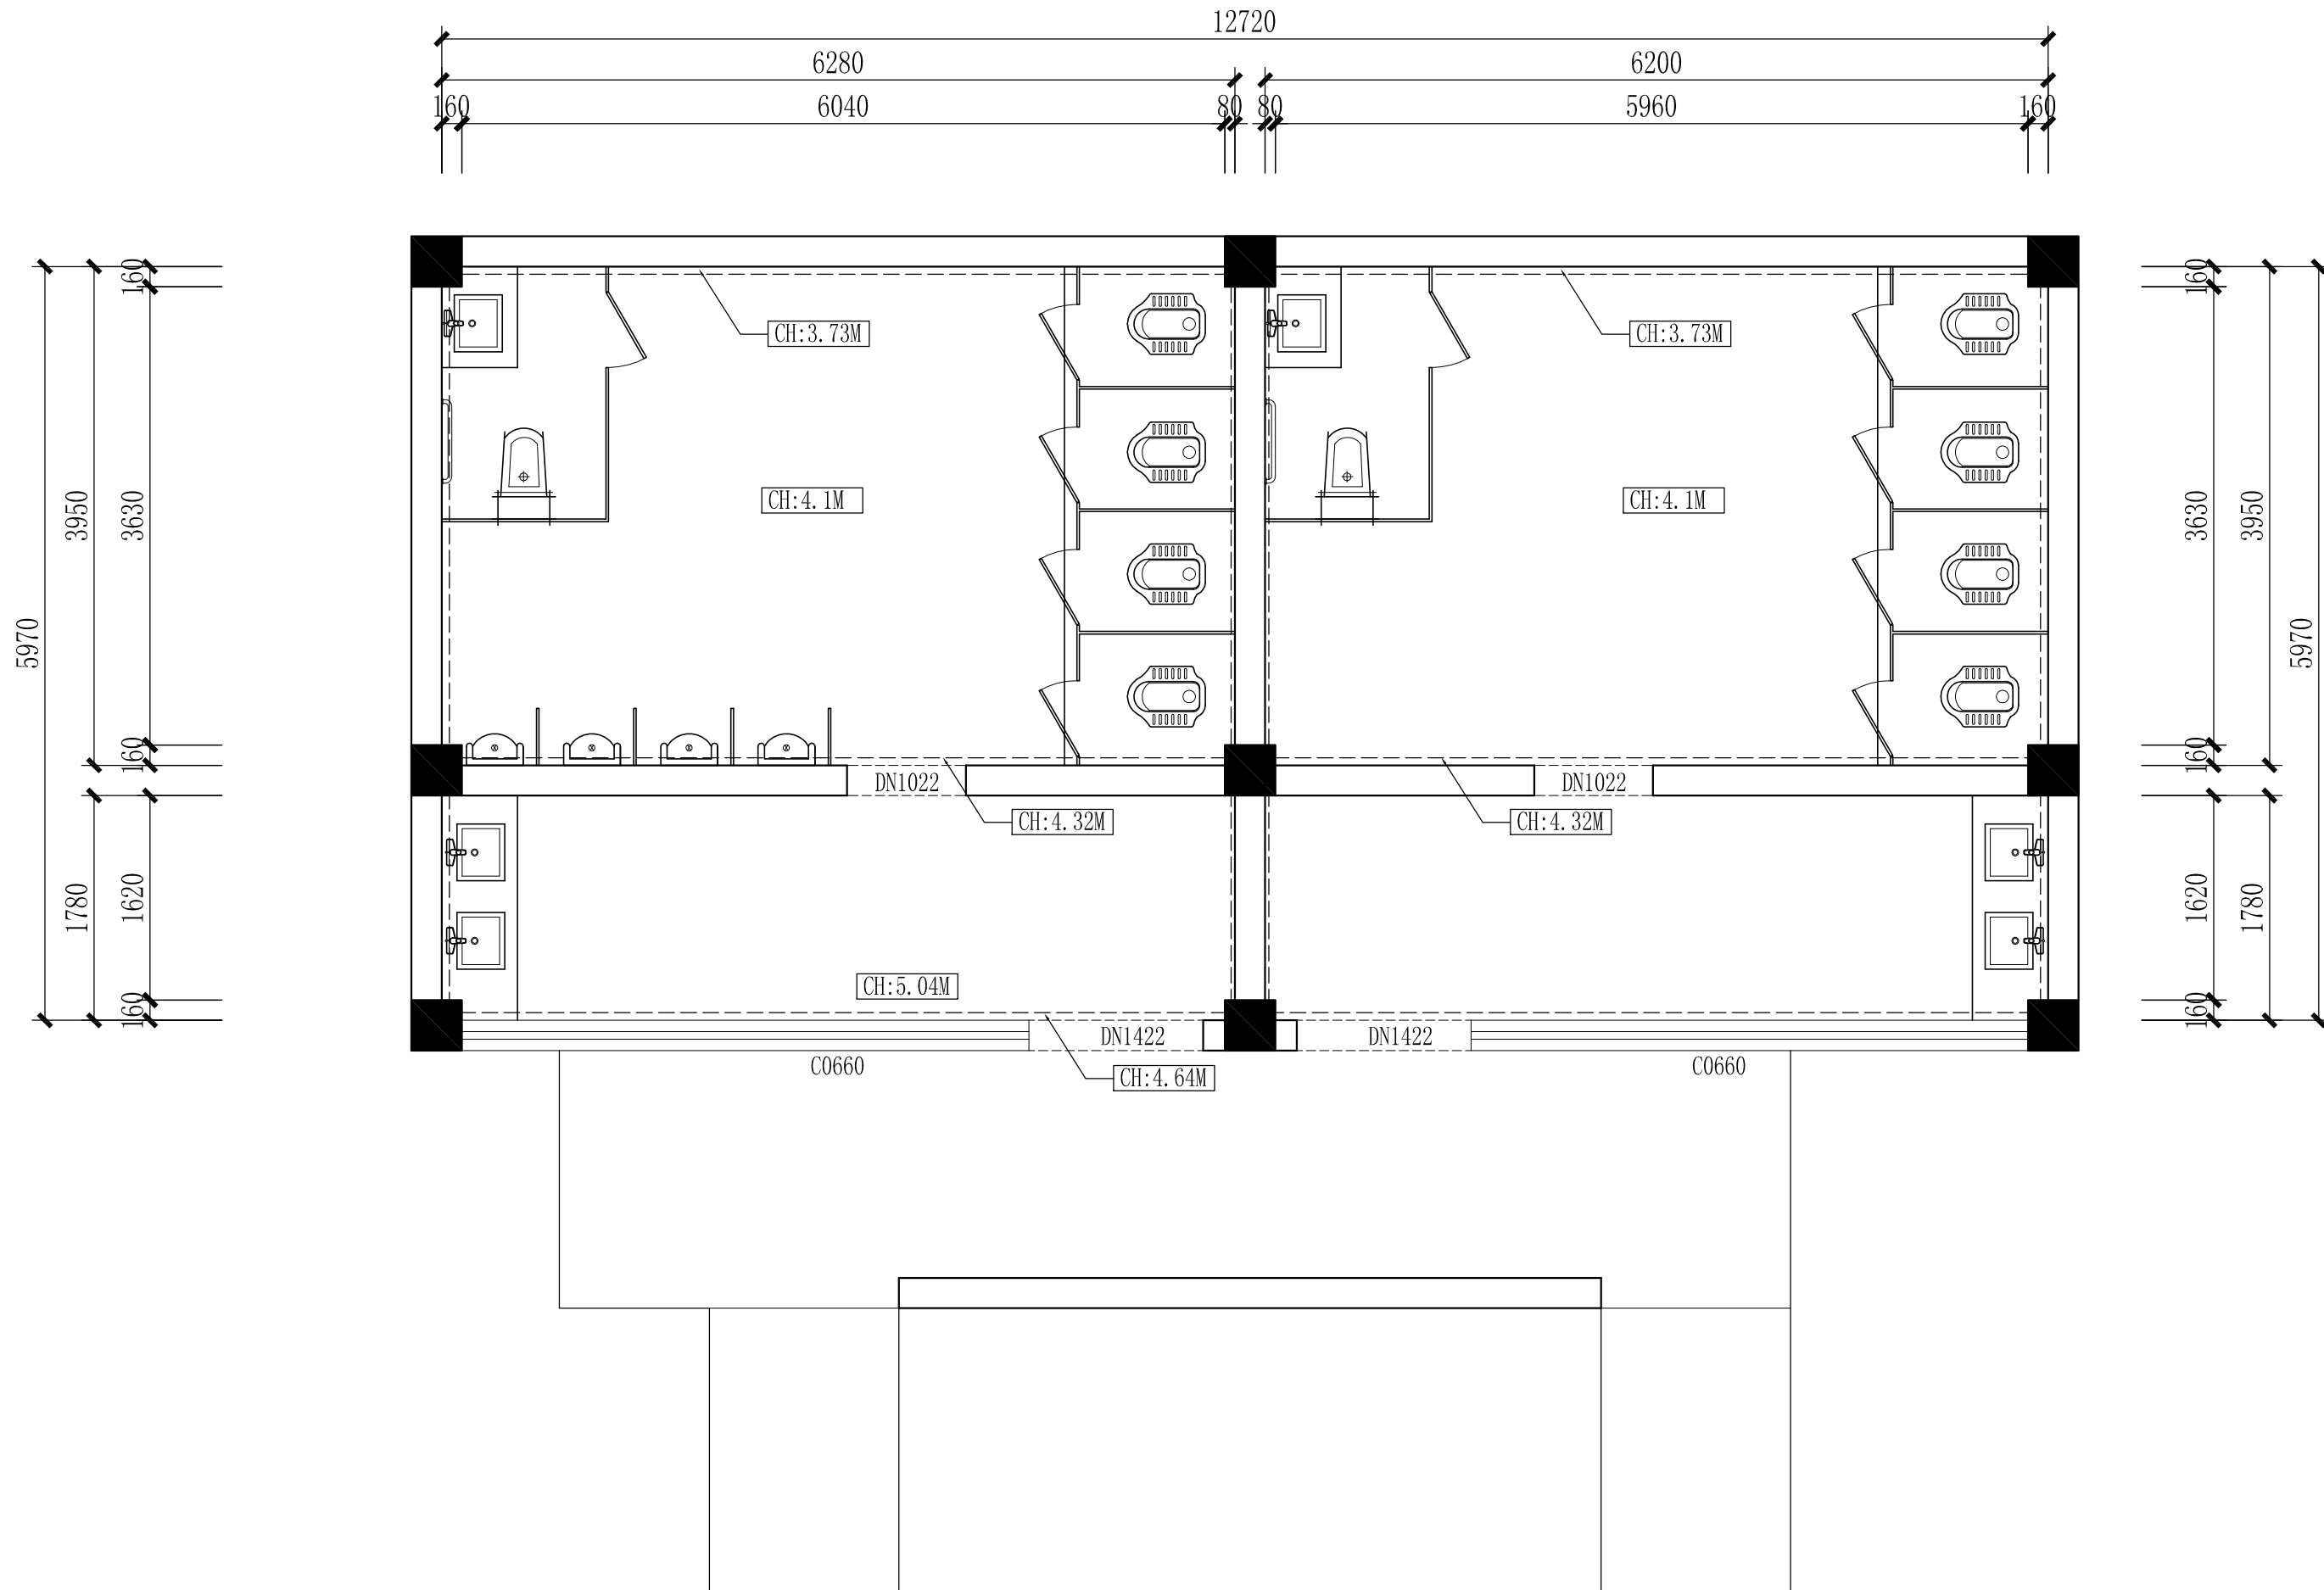

原始结构图
SCALE: 1/50




深圳德普思建筑设计有限公司
SHENZHEN DEPUS ARCHITECTURAL DESIGN CO., LTD

设计资质等级：建筑工程甲级
证书号：A144025149
地址：广东省深圳市福田区福保街道
槟榔道一号吉虹研发大楼B栋602
邮编：518000
电话：0755-28726615

传真：0755-28726615
电子邮箱：szdepus@163.com
东莞分公司
地址：东莞市东城区大井头路
239号洋富创富中心一楼
电话：0769-23229929

职 责	姓 名	签 署	职 责	姓 名	签 署
审 定	许 迅		项目负责人	许 迅	
审 核	许 迅		校 对	闫伟顺	
专业负责人	许 迅		设 计	程 恒	



建设单位	东莞市望牛墩镇公用事业服务中心	子项名称	水乡公园公厕34号	设计阶段	施工图	专 业	装 饰
项目名称	望牛墩镇中心区、公园及广场 公共厕所升级改造工程	图 名	原始结构图	工程号	子项号	图 号	版 次
				比 例	1:50	34EX-01	1
					日期		2019.05

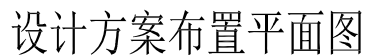

Depus 深圳德普思建筑设计有限公司
SHENZHEN DEPUS ARCHITECTURAL DESIGN CO., LTD


设计资质等级：建筑工程甲级
证书号：A144025149
地址：广东省深圳市福田区福保街道
槟榔道一号吉虹研发大楼B栋6C
邮编：518000
电话：0755-28726615

传 真: 0755-28726615
电子邮箱: szdepus@163.com
东莞分公司
地 址: 东莞市东城区大井头路
239号洋富创富中心一楼
电 话: 0769-23229929

  职 责	姓 名	签 署	职 责	姓 名	签 署
审 定	许 迅		项目负责人	许 迅	
审 核	许 迅		校 对	闫伟顺	
专业负责人	许 迅		设 计	程 恒	


建设单位	东莞市望牛墩镇公用事业服务中心	子项名称	水乡公园公厕34号	设计阶段	施工图	专 业	装饰
				工程 号	子 项 号	图 号	版 次
项目名称	望牛墩镇中心区、公园及广场 公共厕所升级改造工程项目	图 名	设计方案平面布置图		01	34PL-01	1
				比 例	1:50	日 期	2019.05


注：
1、内容：公共厕所
2、规格：60公分宽/每字
3、样式：不锈钢包边LED发光字
4、安装位置：屋顶面
5、另；于50米范围立800*2400指示牌一个

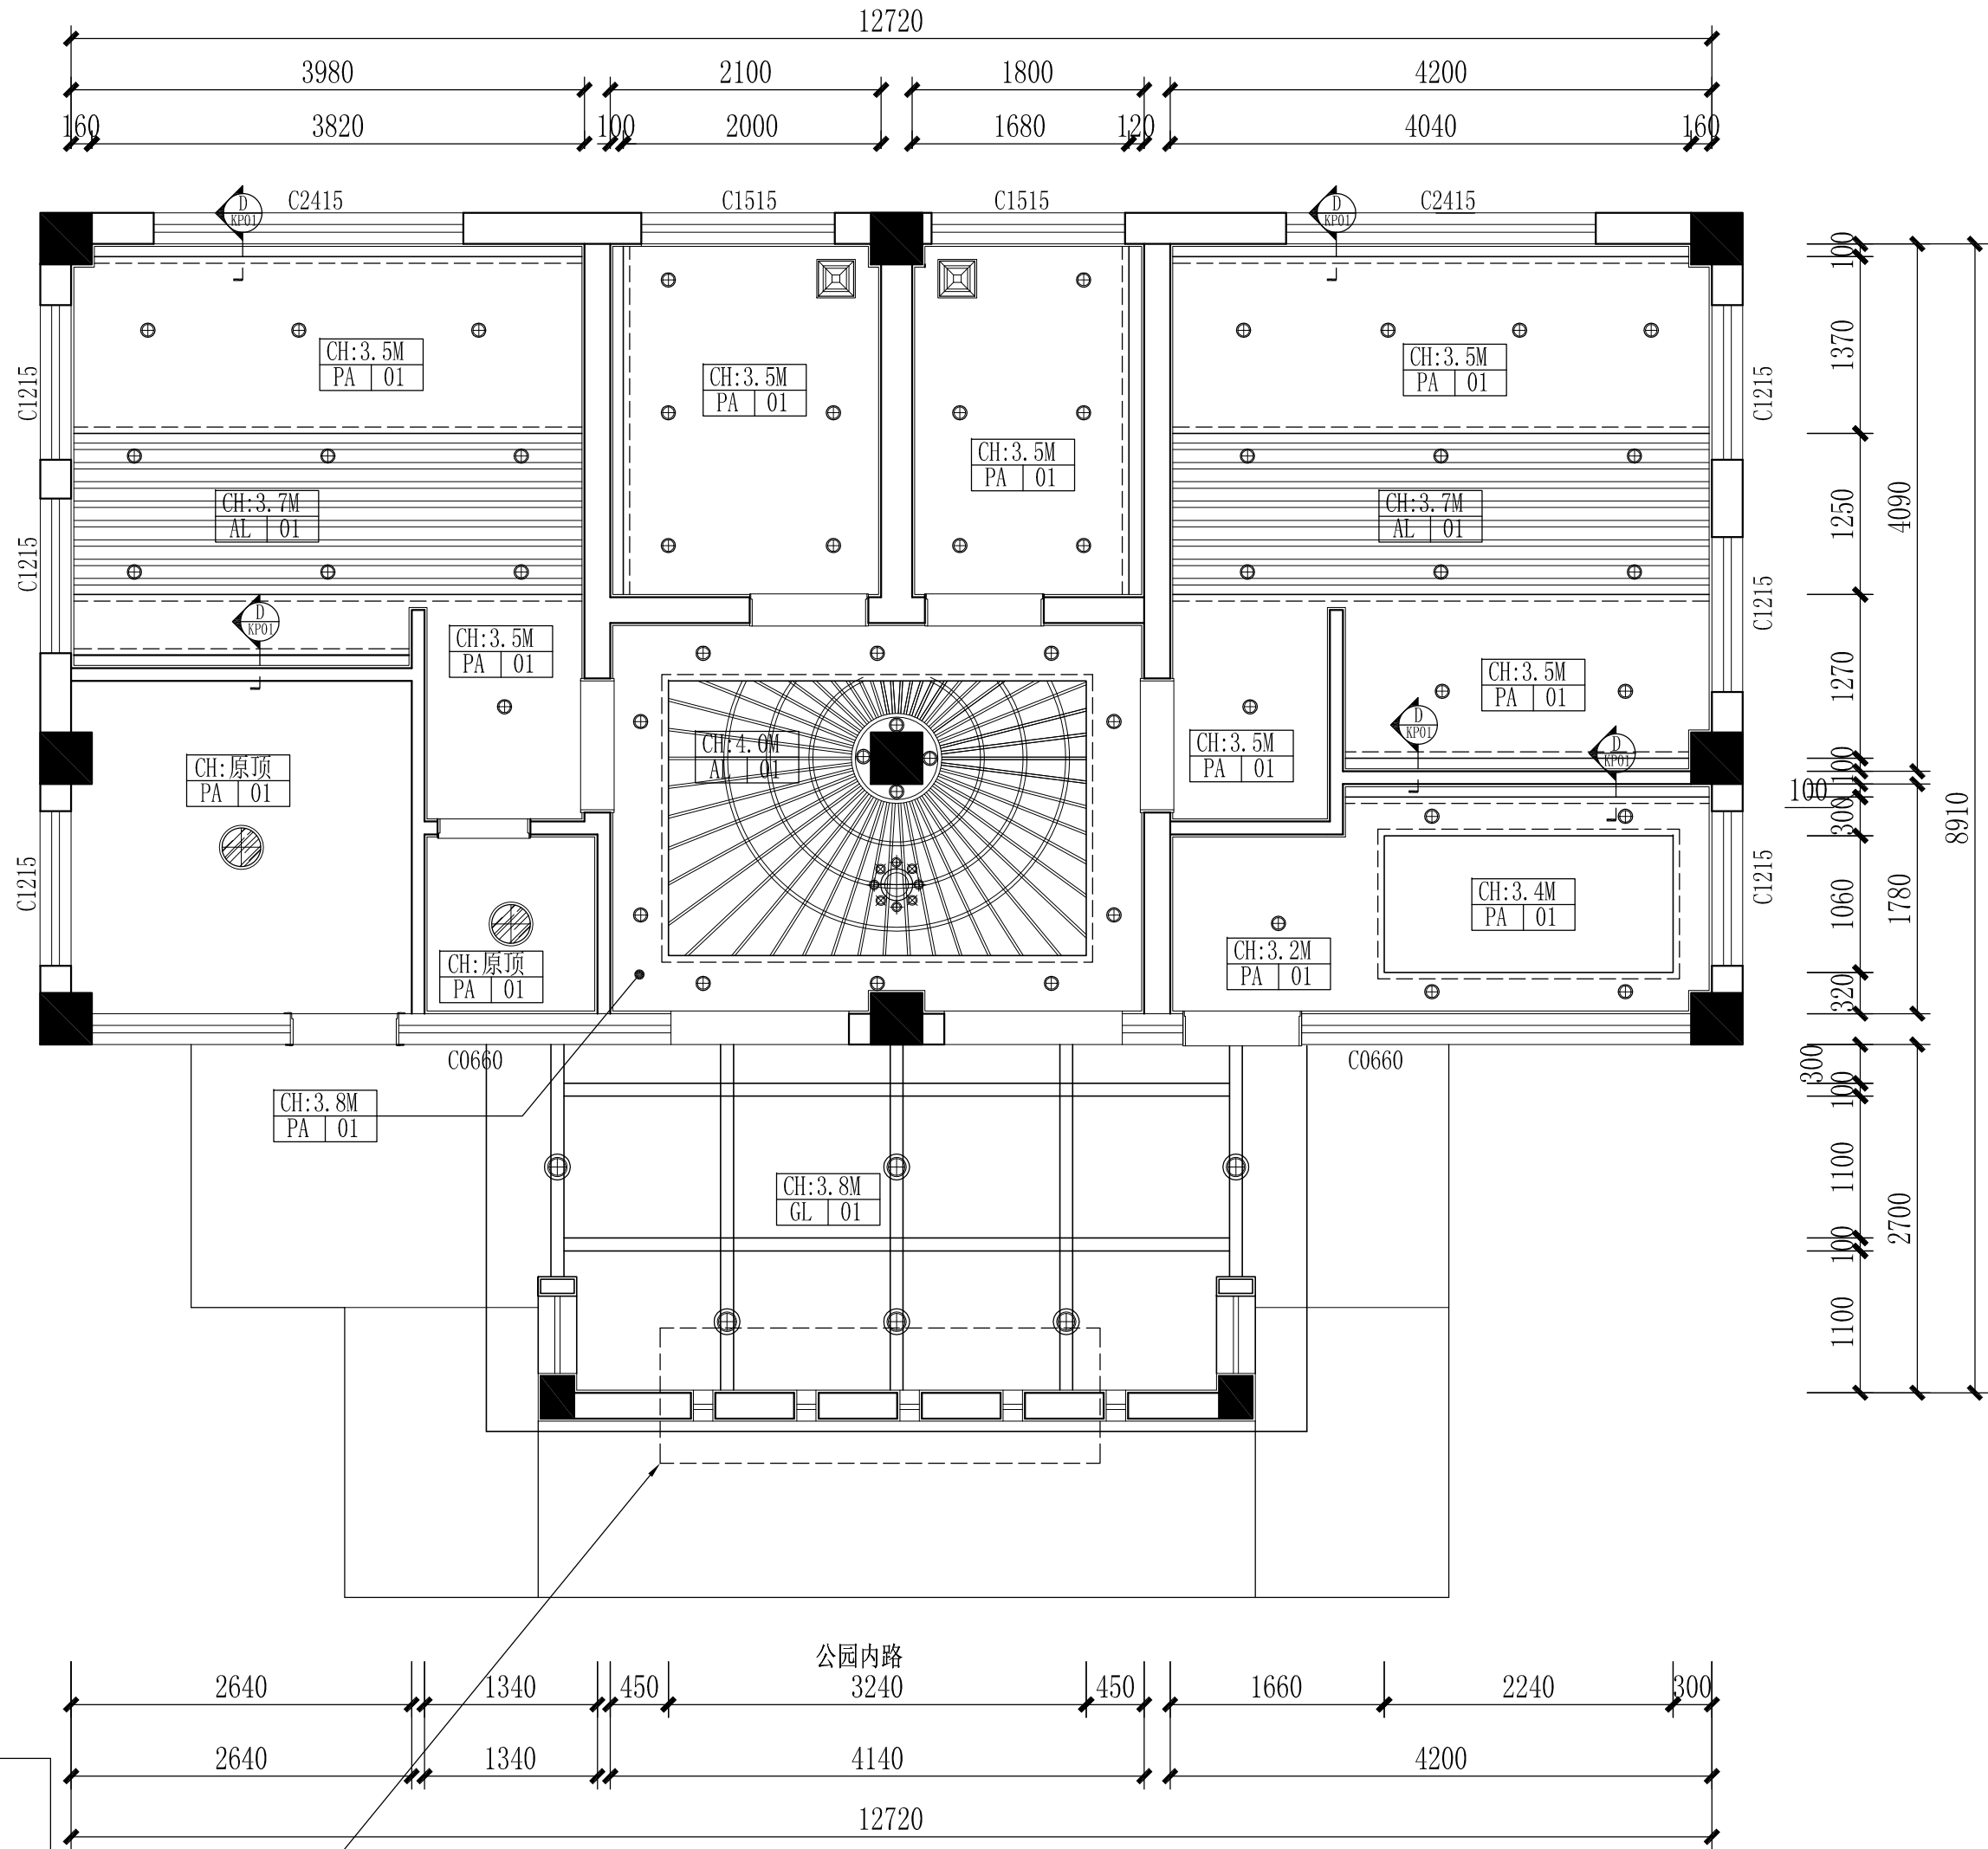

示意图：

名称	图例	规格
筒灯	⊕	直径110mm
户外筒灯	⊕⊕	直径180mm
排气扇	⊞	300*300mm
防雾吸顶灯	⊞⊞	直径350mm
LED灯带	----	
艺术灯	⊞⊞⊞	直径420mm

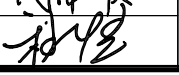 深圳德普思建筑设计有限公司 SHENZHEN DEPUS ARCHITECTURAL DESIGN CO., LTD	设计资质等级：建筑工程甲级 证书号：A144025149 地址：广东省深圳市福田区福保街道 槟榔道一号吉虹研发大楼B栋602 邮编：518000 电话：0755-28726615	传真：0755-28726615 电子邮箱：szdepus@163.com 东莞分公司 地址：东莞市东城区大井头路 239号洋富创富中心一楼 电话：0769-23229929	职 责	姓 名	签 署	职 责	姓 名	签 署	建设单位	东莞市望牛墩镇公用事业服务中心	子项名称	水乡公园公厕34号	设计阶段	施工图	专 业	装 饰
			审 定	许 迅		项目负责人	许 迅		项目名称	望牛墩镇中心区、公园及广场 公共厕所升级改造工程	图 名	设计方案天花布置平面图	工程号	子项号	图 号	版 次
			审 核	许 迅		校 对	闫伟顺							01	34PL-02	1
			专业负责人	许 迅		设 计	程 恒						比 例	1:50	日 期	2019. 05

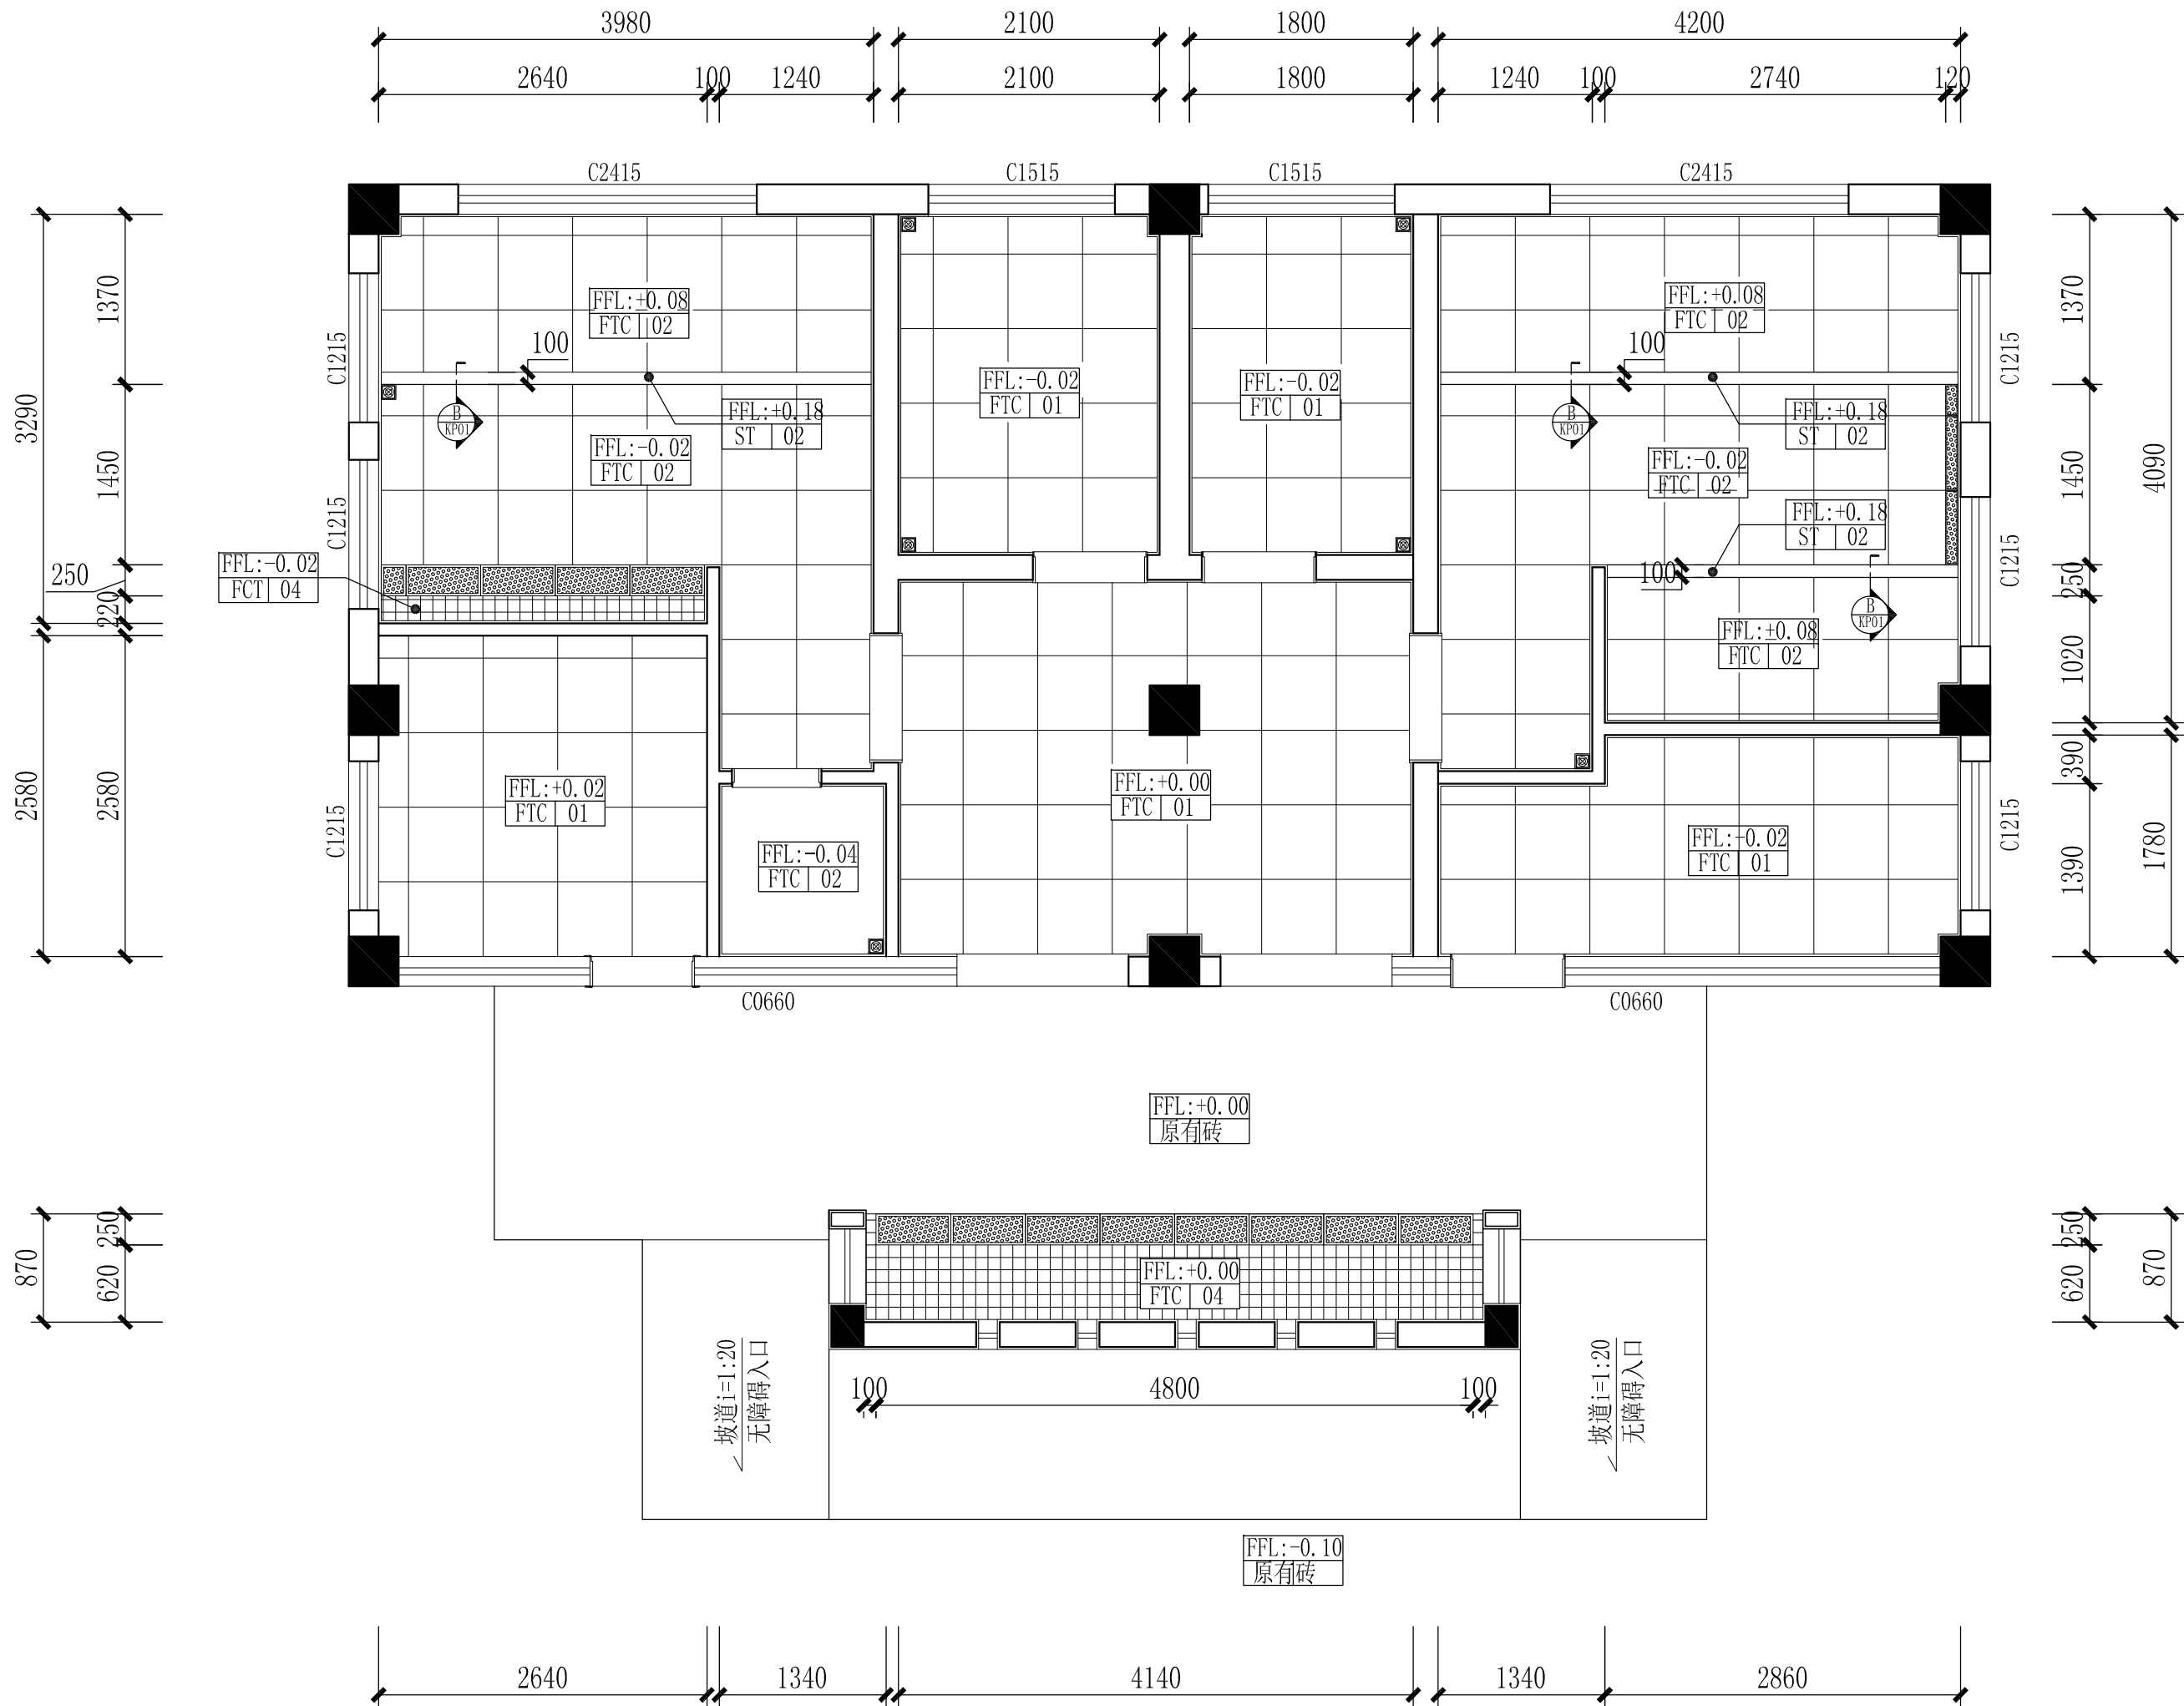

设计方案地面布置平面图

示意图:

注: 门槛石均采用ST03英国棕

名称	图例	规格
地漏		120*120mm
沟盖		600*250*20mm
沟盖		600*100*20mm



深圳德普思建筑设计有限公司
SHENZHEN DEPUS ARCHITECTURAL DESIGN CO., LTD


设计资质等级: 建筑工程甲级
证书号: A144025149
地址: 广东省深圳市福田区福保街道
槟榔道一号吉虹研发大楼B栋602
邮编: 518000
电话: 0755-28726615

传真: 0755-28726615
电子邮箱: szdepus@163.com
东莞分公司
地址: 东莞市东城区大井头路
239号洋富创富中心一楼
电话: 0769-23229929

职责	姓名	签署	职责	姓名	签署
审定	许迅		项目负责人	许迅	
审核	许迅		校对	闫伟顺	
专业负责人	许迅		设计	程恒	

建设单位	东莞市望牛墩镇公用事业服务中心	子项名称	水乡公园公厕34号
项目名称	望牛墩镇中心区、公园及广场 公共厕所升级改造工程	图名	设计方案地面布置平面图

设计阶段	施工图	专业	装饰
工程号	子项号	图号	版次
	01	34PL-03	1
比例	1:50	日期	2019.05

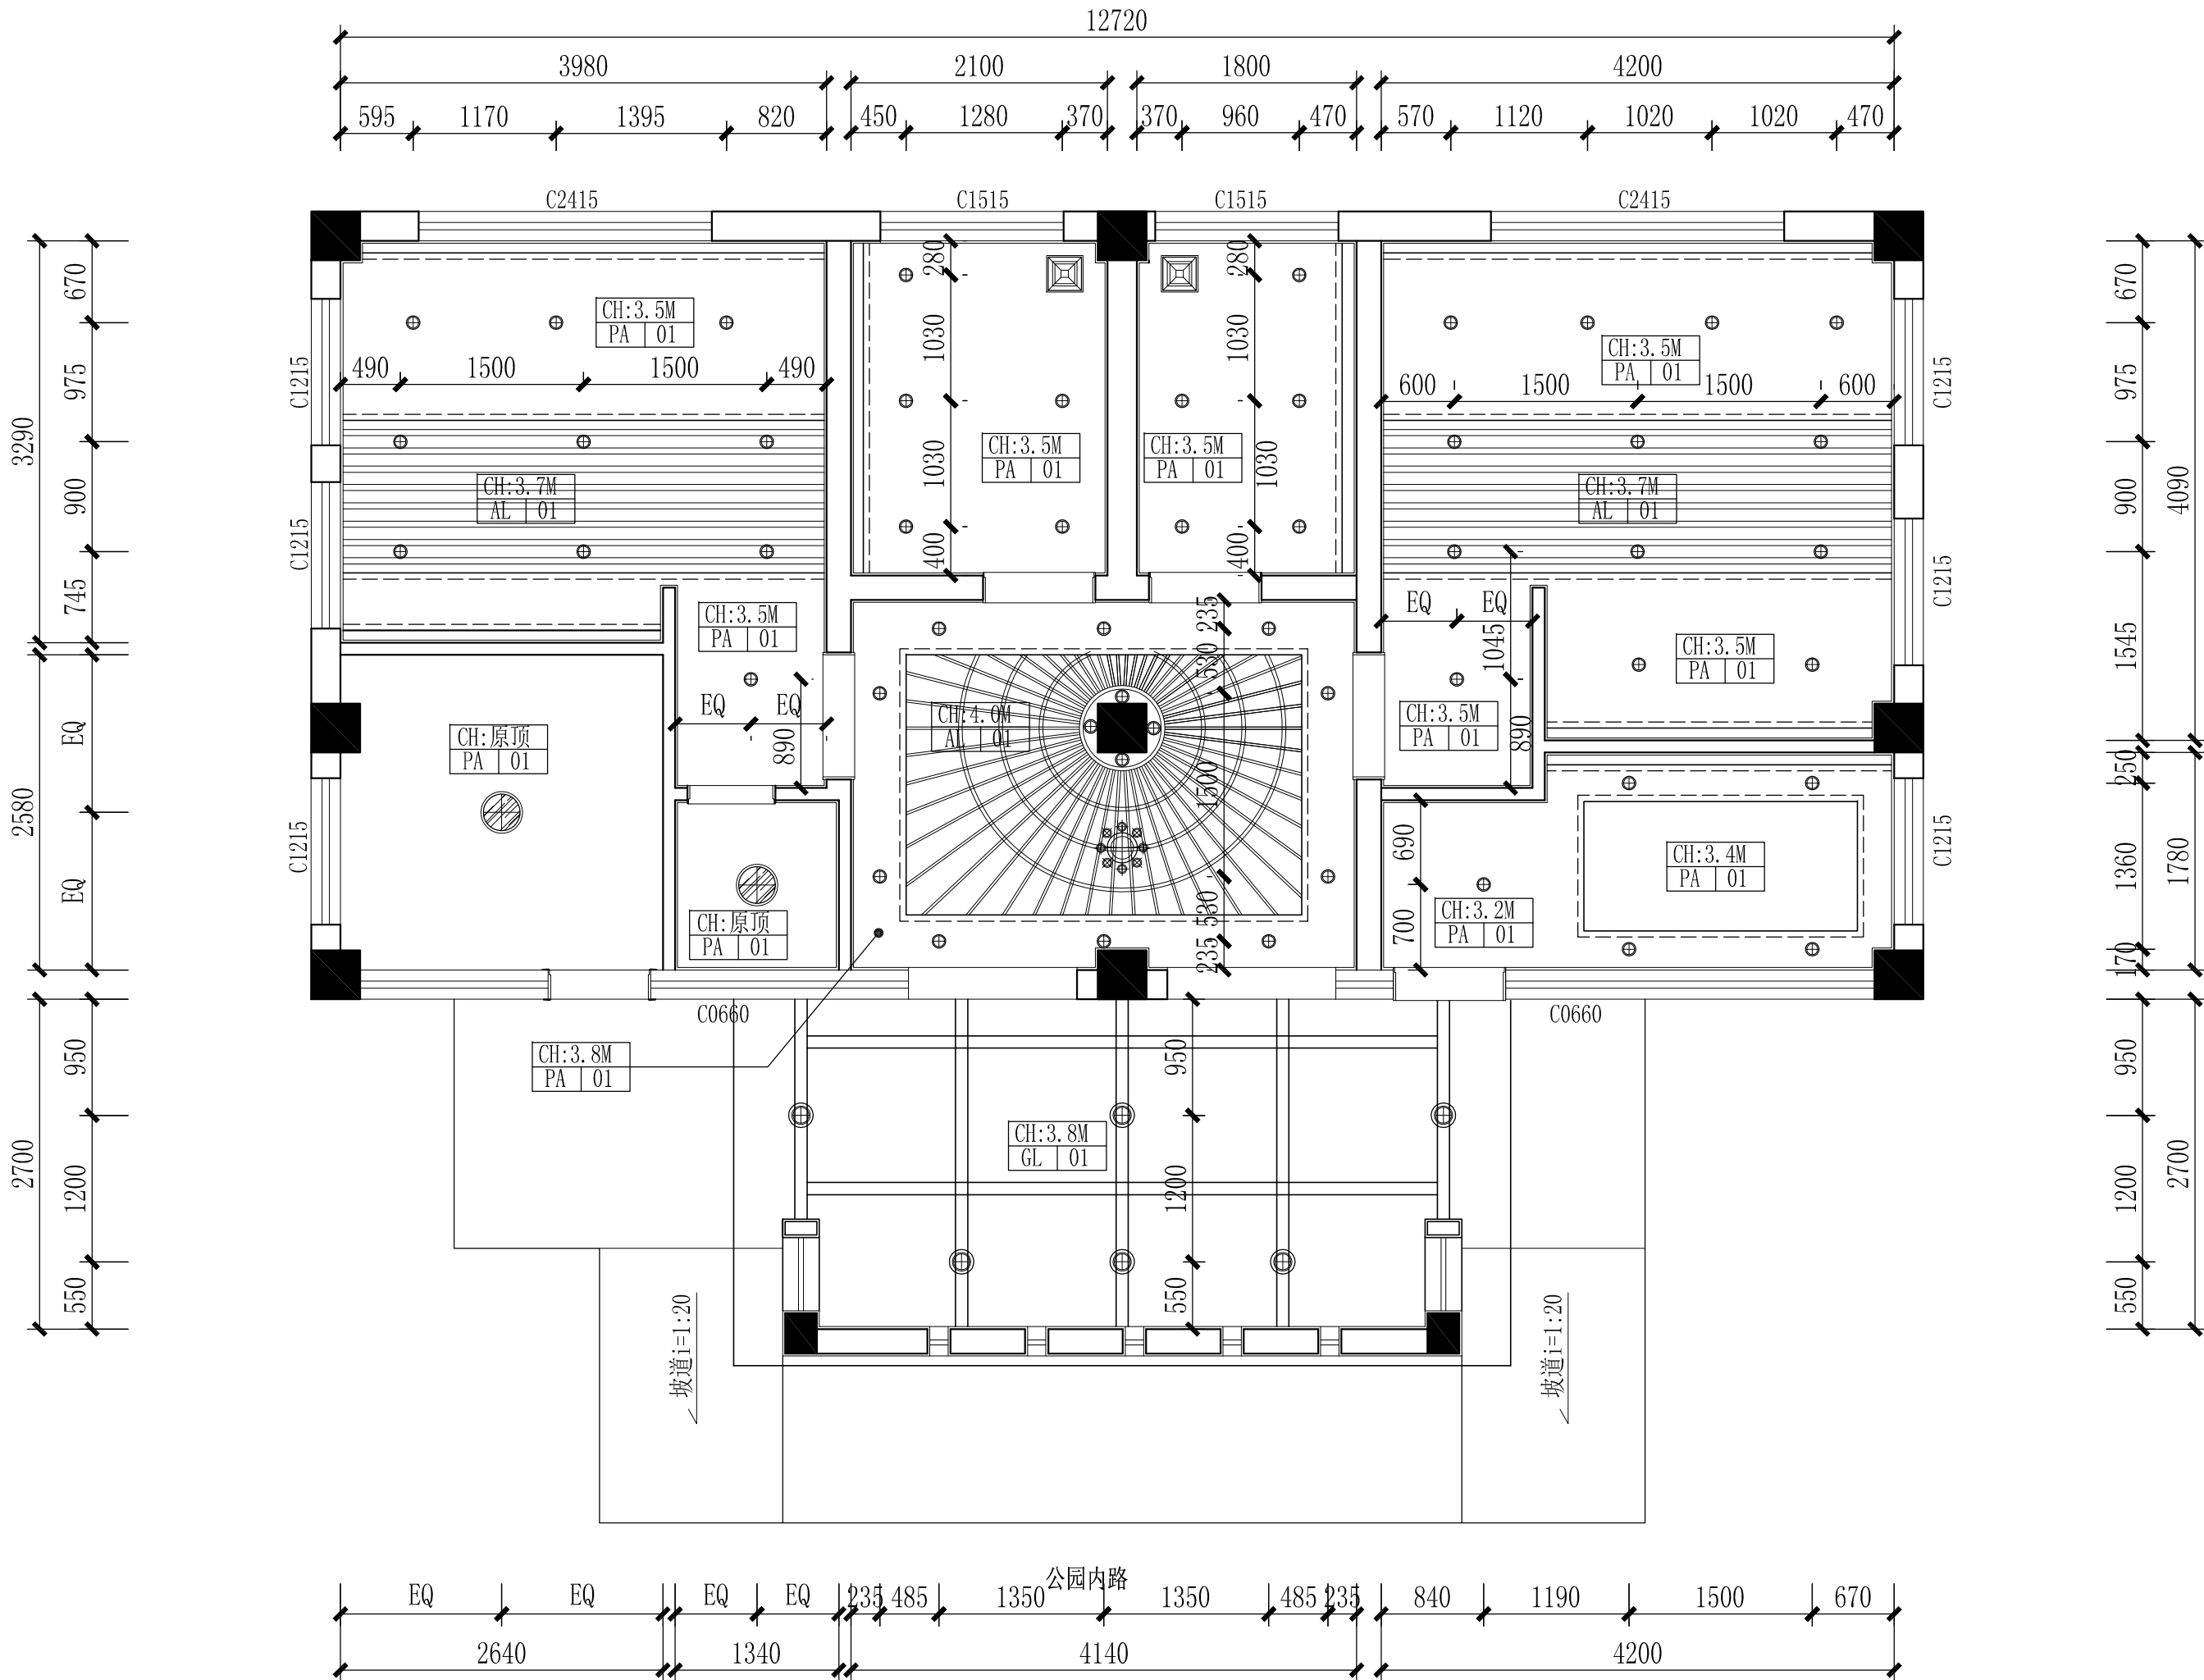

设计方案灯具布置平面图
SCALE: 1/50

示意图:

名 称	图 例	规 格
筒 灯	⊕	直径110mm
户外筒灯	⊕⊕	直径180mm
排气扇	⊞	300*300mm
防雾吸顶灯	⊞⊞	直径350mm
LED灯带	----	
艺术灯	⊞⊞⊞	直径420mm




深圳德普思建筑设计有限公司
SHENZHEN DEPUS ARCHITECTURAL DESIGN CO., LTD

设计资质等级: 建筑工程甲级
证 书 号: A144025149
地 址: 广东省深圳市福田区福保街道
 槟榔道一号吉虹研发大楼B栋602
邮 编: 518000
电 话: 0755-28726615

传 真: 0755-28726615
电子邮箱: szdepus@163.com
东莞分公司
地 址: 东莞市东城区大井头路
 239号洋富创富中心一楼
电 话: 0769-23229929

职 责	姓 名	签 署	职 责	姓 名	签 署
审 定	许 迅		项目负责人	许 迅	
审 核	许 迅		校 对	闫伟顺	
专业负责人	许 迅		设 计	程 恒	

建设单位	东莞市望牛墩镇公用事业服务中心	子项名称	水乡公园公厕34号
项目名称	望牛墩镇中心区、公园及广场 公共厕所升级改造工程	图 名	设计方案灯具布置平面图
设计阶段	工程号	施工图	子项号
		01	34PL-04
比 例	1:50	日 期	2019. 05

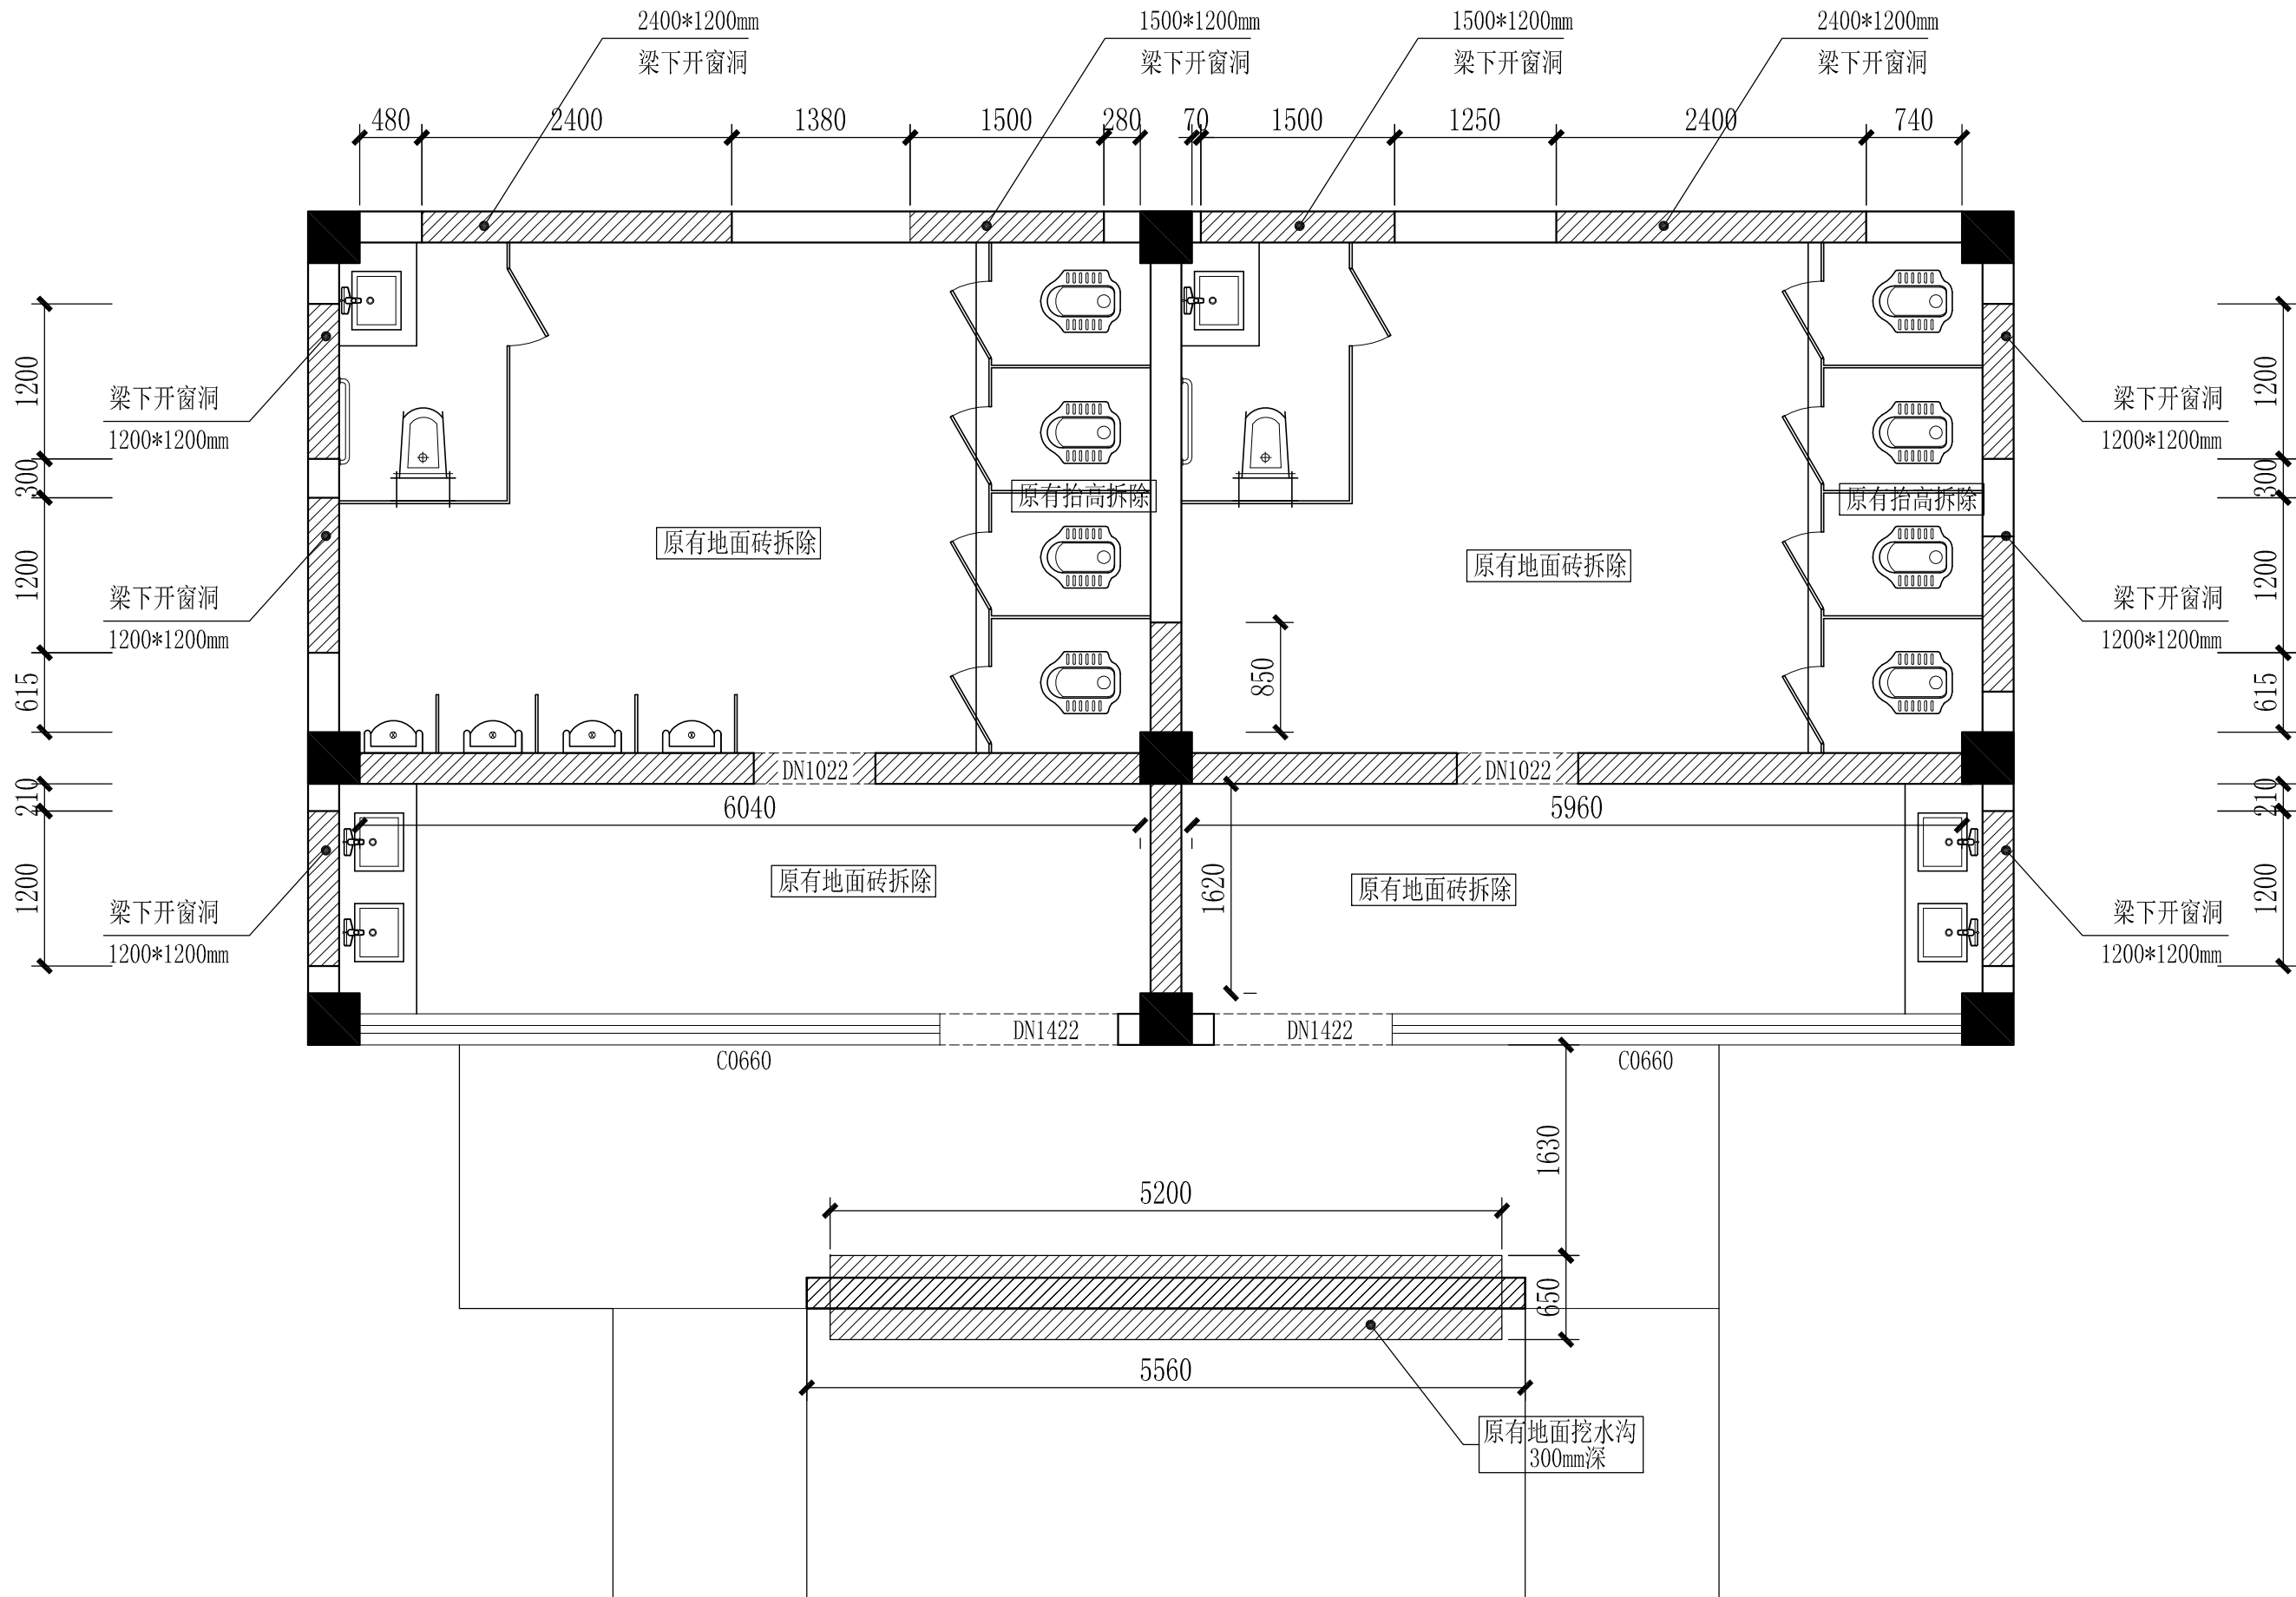

注:

- 1、原有墙面湿贴墙砖全部拆除 (2.8米)。
- 2、原有门拆除。
- 3、原有洁具、隔断及管道全部拆除。

示意图:

名称	图例	规格
墙体拆除		240mm

设计方案拆除平面图

SCALE: 1/50




深圳德普思建筑设计有限公司
SHENZHEN DEPUS ARCHITECTURAL DESIGN CO., LTD

设计资质等级: 建筑工程甲级
证书号: A144025149
地址: 广东省深圳市福田区福保街道
槟榔道一号吉虹研发大楼B栋602
邮编: 518000
电话: 0755-28726615


传真: 0755-28726615
电子邮箱: szdepus@163.com
东莞分公司
地址: 东莞市东城区大井头路
239号洋富创富中心一楼
电话: 0769-23229929

职责	姓名	签署	职责	姓名	签署
审定	许迅		项目负责人	许迅	
审核	许迅		校对	闫伟顺	
专业负责人	许迅		设计	程恒	

建设单位	东莞市望牛墩镇公用事业服务中心	子项名称	水乡公园公厕34号	设计阶段	施工图	专 业	装饰
				工程 号	子 项 号	图 号	版 次
项目名称	望牛墩镇中心区、公园及广场 公共厕所升级改造工程	图 名	设计方案拆除平面图		01	34PL-05	1
				比 例	1:50	日 期	2019.05

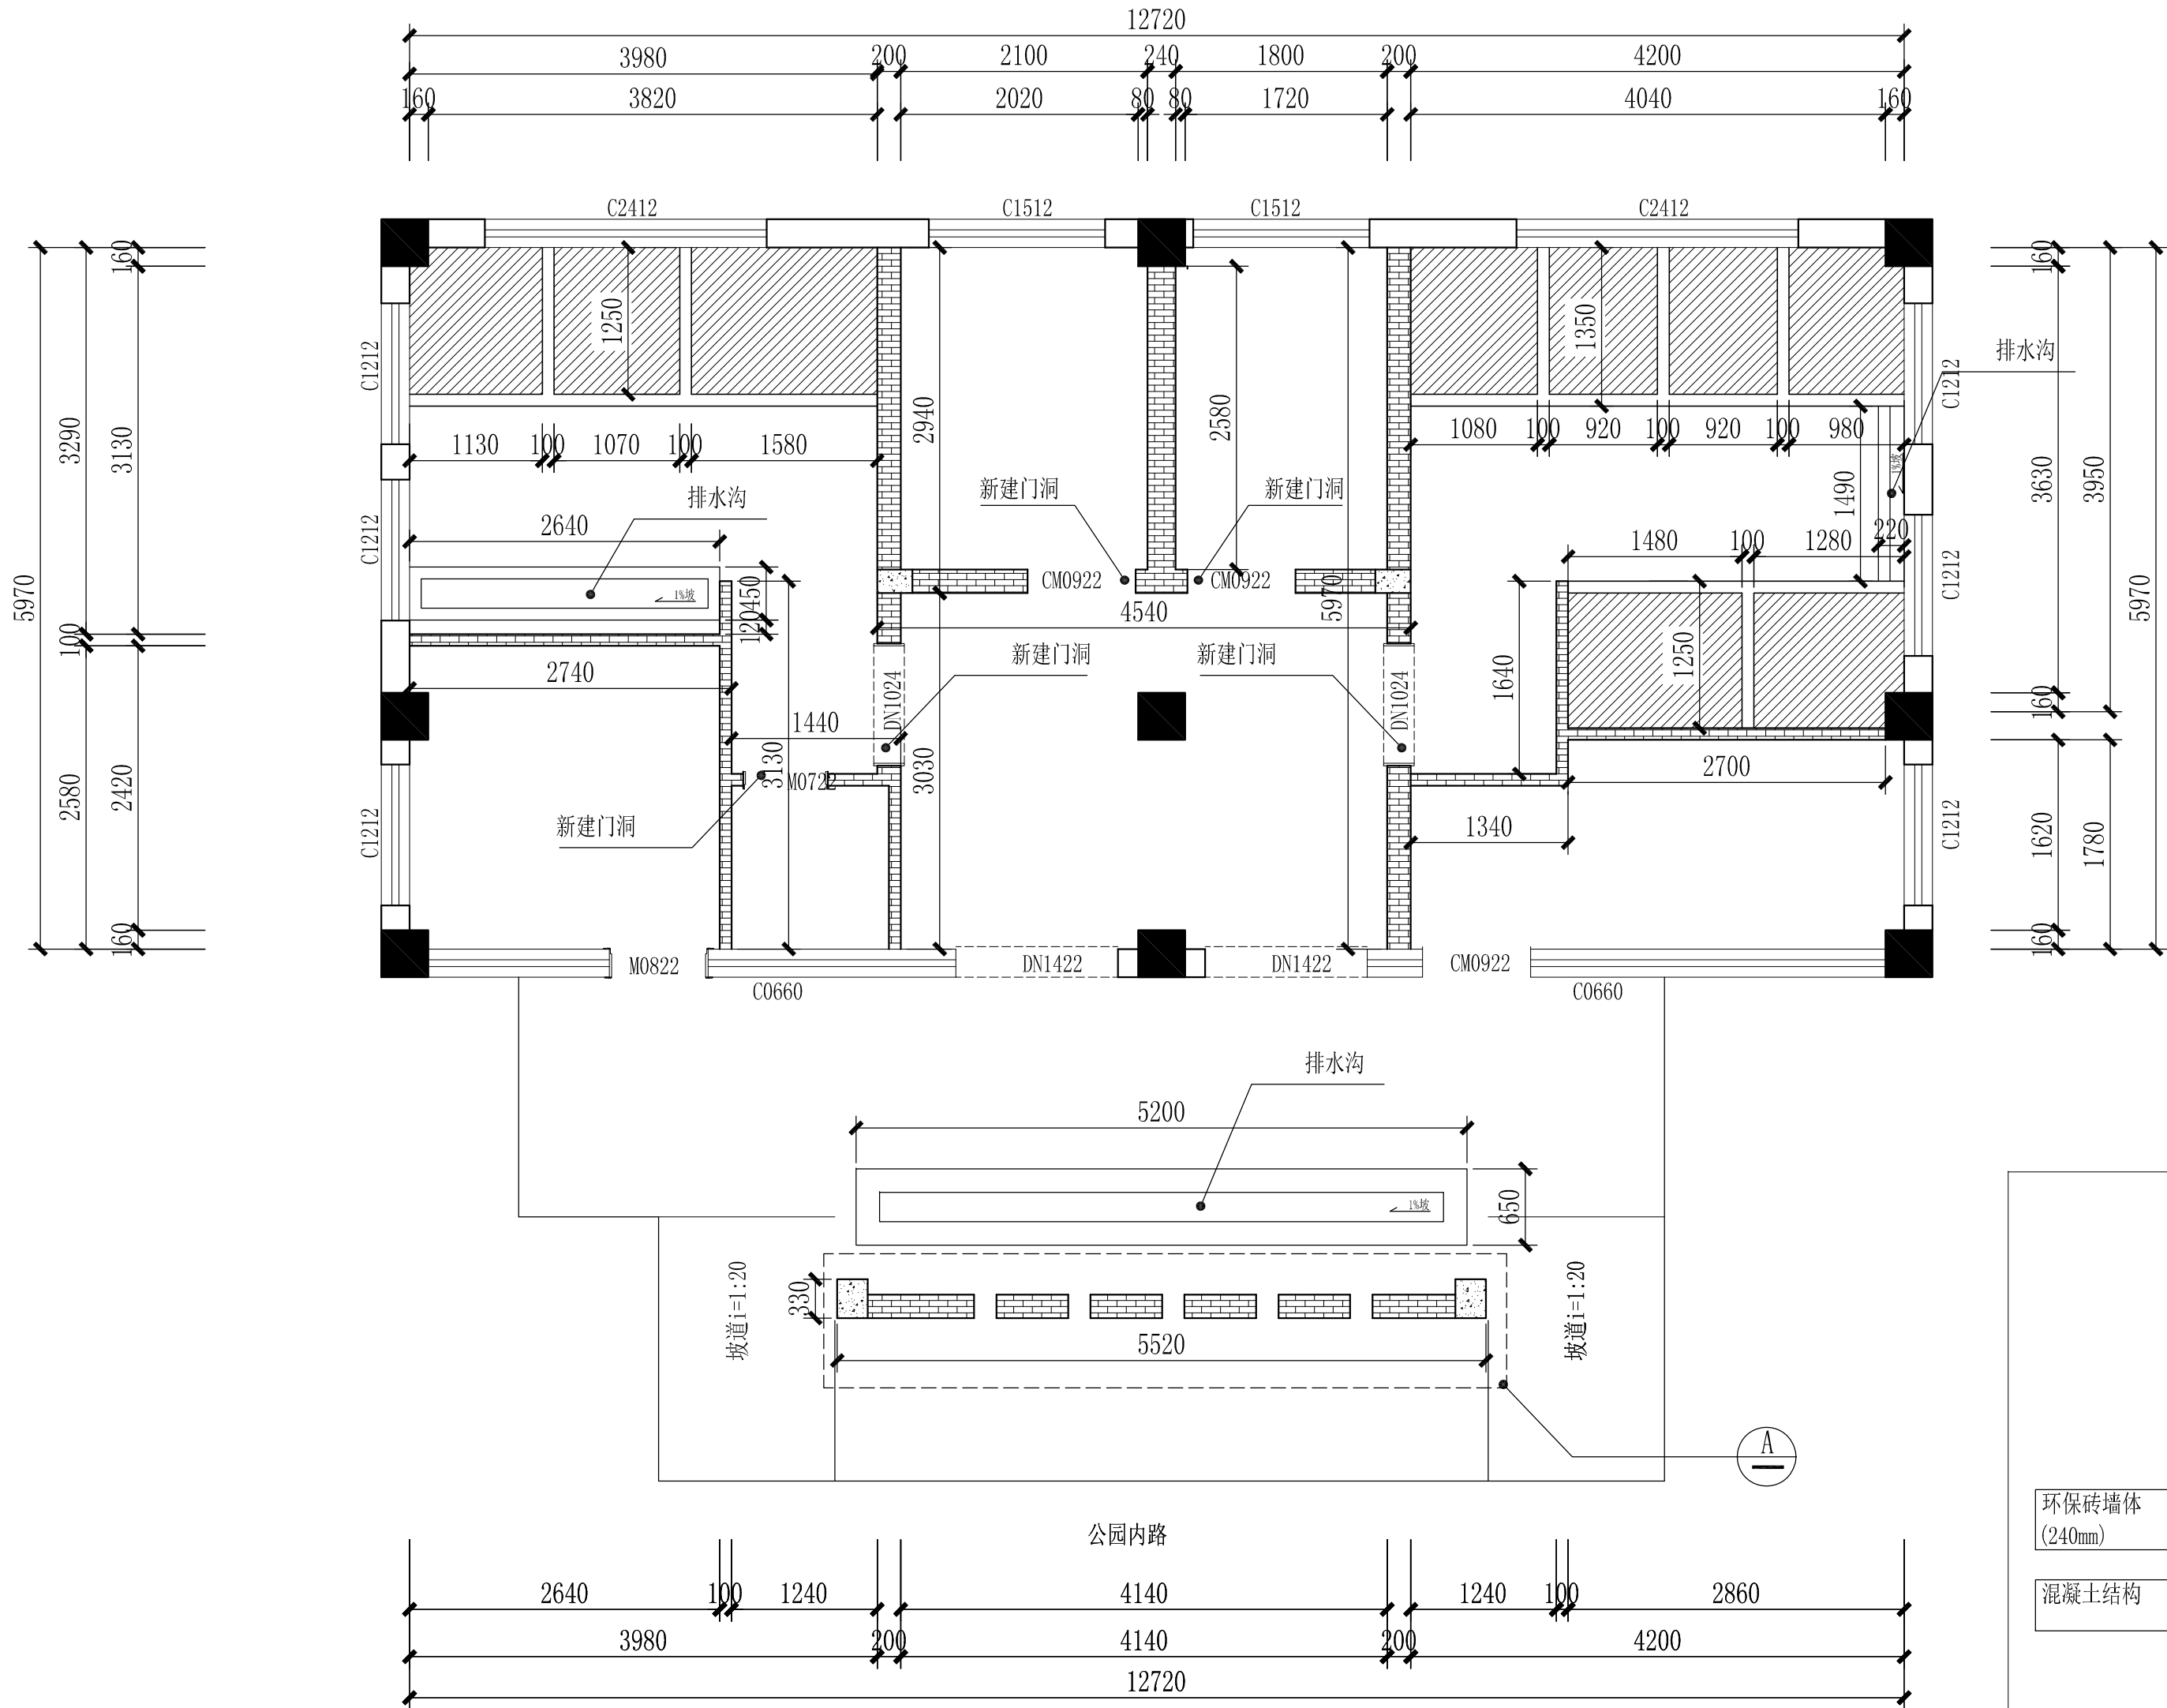

设计方案新建平面图

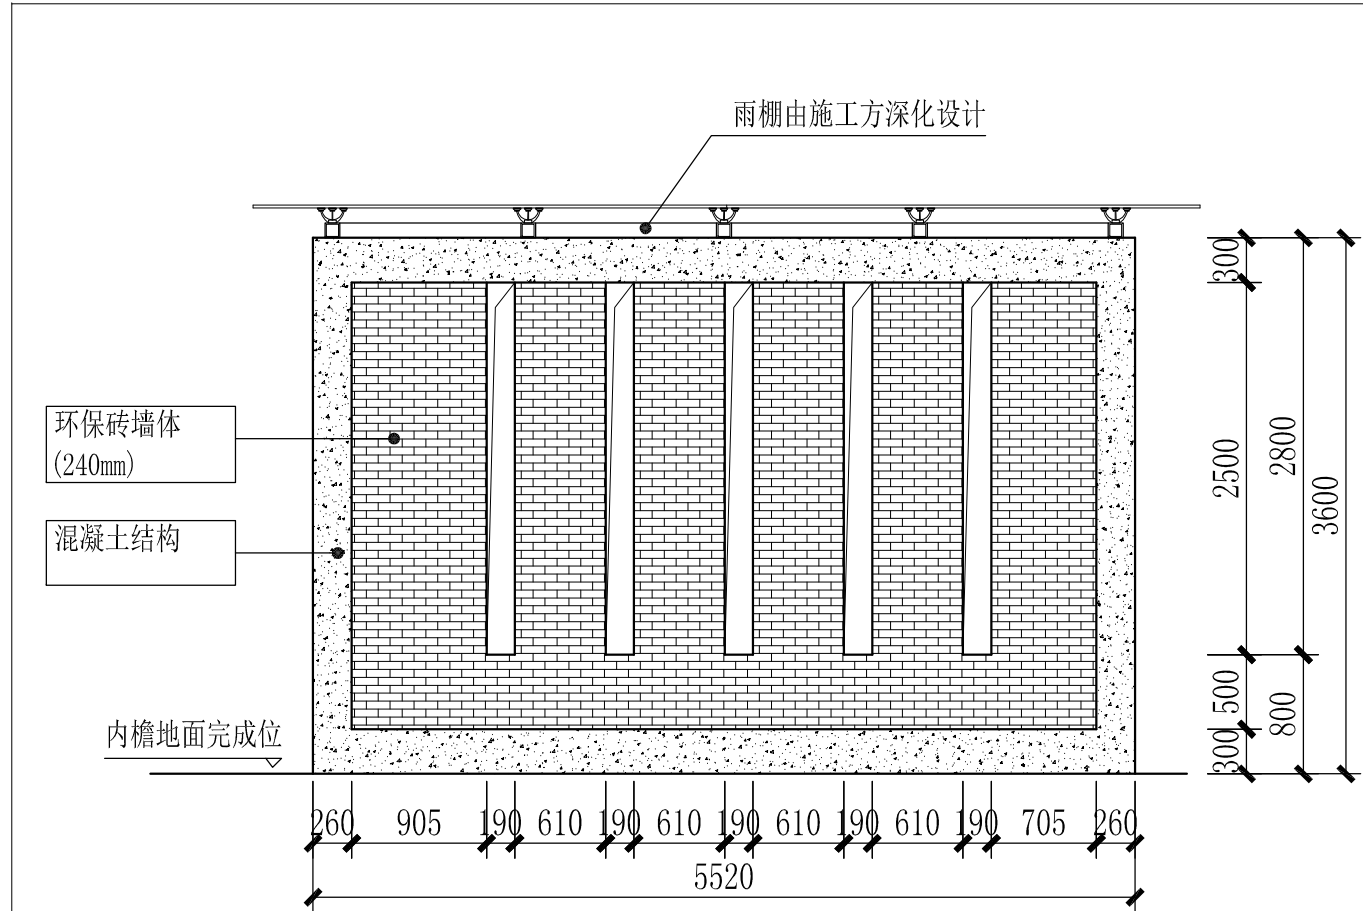

挡墙结构立面图

注:

- 1、新建墙体转角处及单面墙体超过5米均须建300*200mm构造柱，超过3米以上层高墙体须设300*200圈梁。
- 2、墙体底部须建300*200地梁，墙面均采用环保砖砌筑(详见图A KP01)

- 3、轻质材料回填区边框须使用环保砖砌筑挡边。(详见图B KP01)

- 4、新建水沟两侧边须砌筑挡边。(详见图C KP01)

- 5、新建门洞、窗洞须使用大于150mm厚，内置不少于2条12厘螺纹钢混凝土现浇过梁，须超过门洞两侧大于150mm。

示意图:

名称	图例	规格
新建墙体		200mm
构造柱		C25
回填区		100mm




深圳德普思建筑设计有限公司
SHENZHEN DEPUS ARCHITECTURAL DESIGN CO., LTD

设计资质等级: 建筑工程甲级
证书号: A144025149
地址: 广东省深圳市福田区福保街道
槟榔道一号吉虹研发大楼B栋602
邮编: 518000
电话: 0755-28726615

传真: 0755-28726615
电子邮箱: szdepus@163.com
东莞分公司
地址: 东莞市东城区大井头路
239号洋富创富中心一楼
电话: 0769-23229929

职责	姓名	签署	职责	姓名	签署
审定	许迅		项目负责人	许迅	
审核	许迅		校对	闫伟顺	
专业负责人	许迅		设计	程恒	

建设单位	东莞市望牛墩镇公用事业服务中心	子项名称	水乡公园公厕34号	设计阶段	施工图	专 业	装饰
				工 程 号	子 项 号	图 号	版 次
项目名称	望牛墩镇中心区、公园及广场 公共厕所升级改造工程项目	图 名	设计方案新建平面图		01	34PL-06	1
				比 例	1:50	日 期	2019. 05

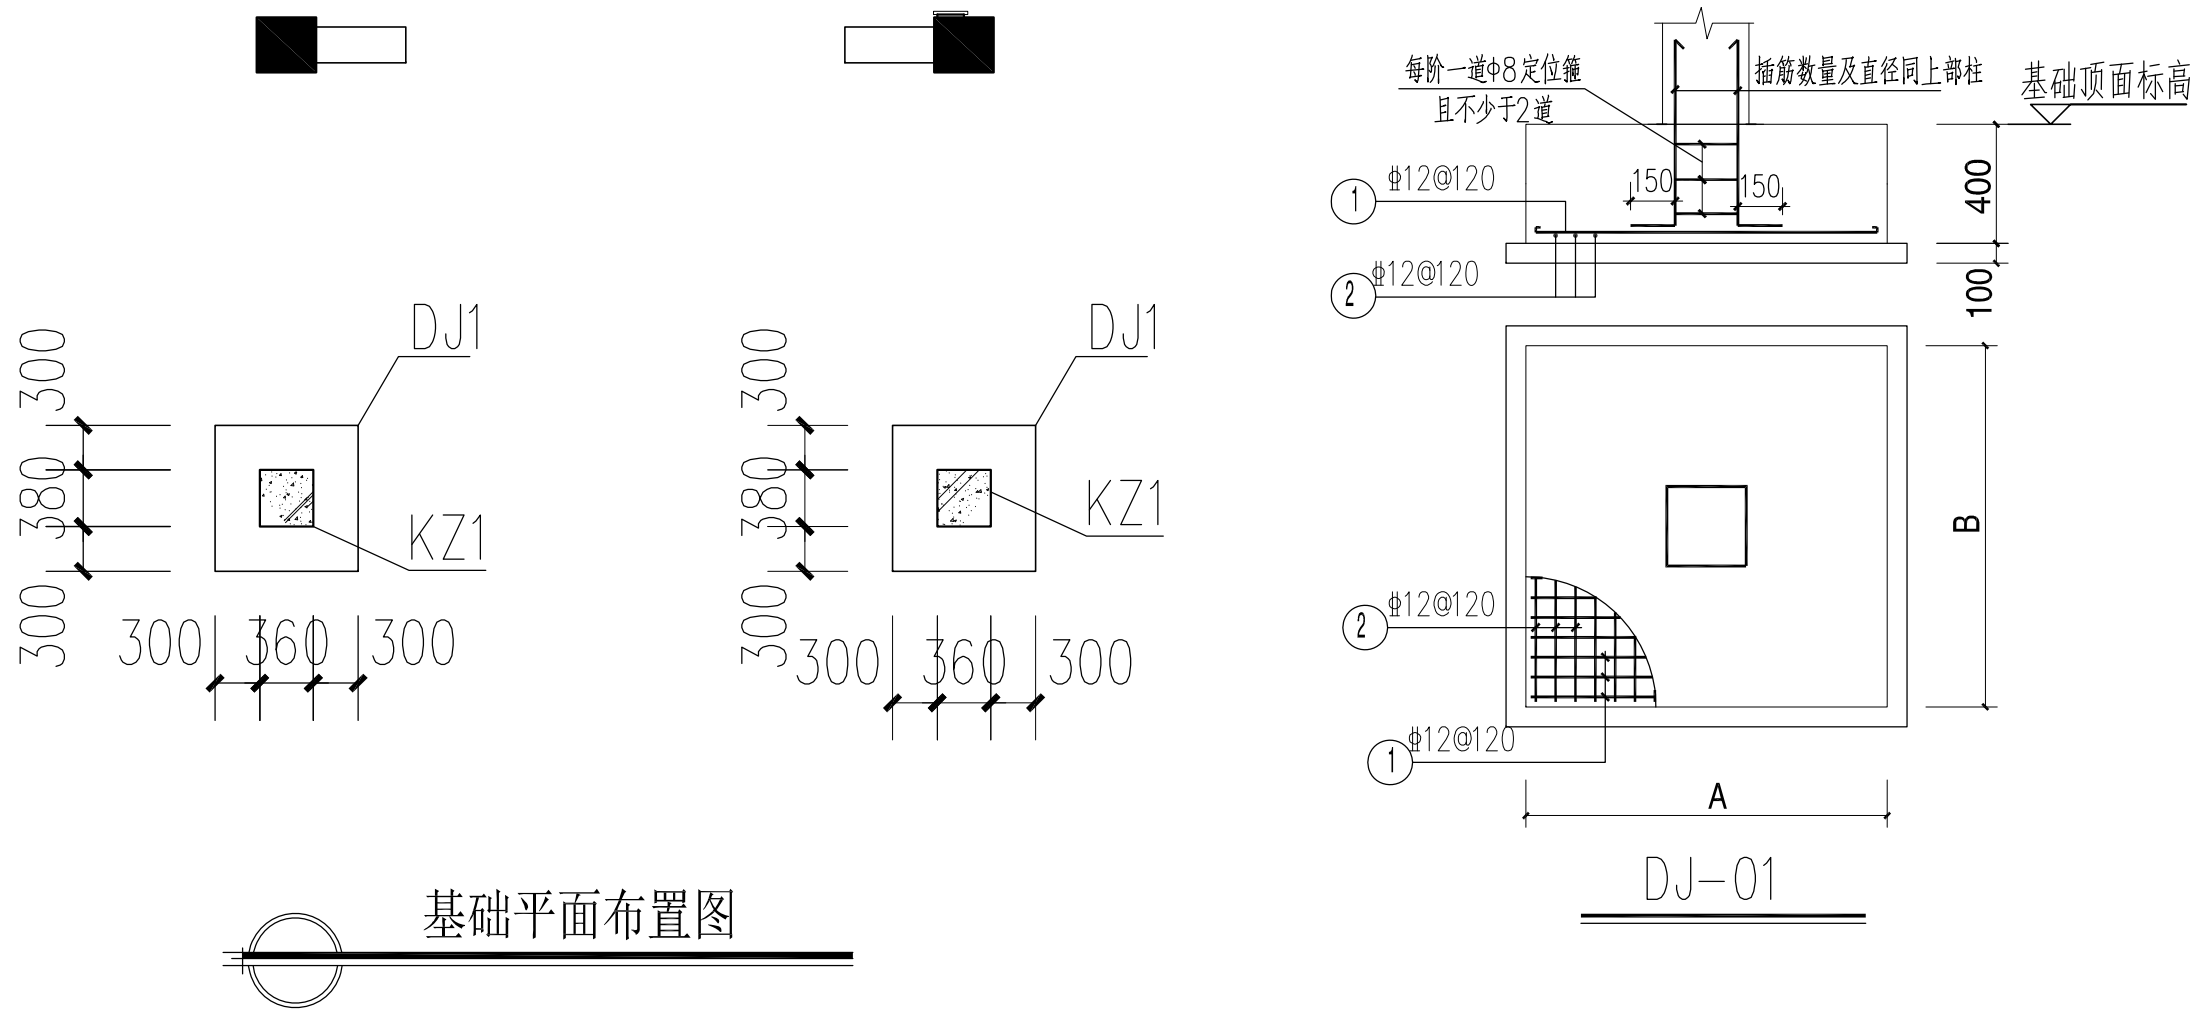

基础平面布置图

独立基础设计说明:

- 2、持力层：原状土；承载力特征值暂估值：120kPa。
- 3、本工程基础设计等级为丙级，独立基础基底进入持力层100mm。
- 4、独基顶面标高根据持力层确定，且应低于室外地面100mm。
- 5、基础施工时应与柱配筋图一同使用，除特殊注明外柱中心与独基中心重合。
- 6、材料：凝土等级: 独立基础为C25, 基础拉梁为C30，垫层混凝土等级为C15；
- 7、基础钢筋保护层厚度：40mm；

说明：

1. 梁板、柱混凝土强度：C25

截面			
	名称	KZ1	
	标高	基础顶~屋面	
	纵筋	5Φ16	
	箍筋	Φ8@100/200	




深圳德普思建筑设计有限公司
SHENZHEN DEPUS ARCHITECTURAL DESIGN CO., LTD

设计资质等级：建筑工程甲级
证书号：A144025149
地址：广东省深圳市福田区福保街道
槟榔道一号吉虹研发大楼B栋602
邮编：518000
电话：0755-28726615

传真：0755-28726615
电子邮箱：szdepus@163.com
东莞分公司
地址：东莞市东城区大井头路
239号洋富创富中心一楼
电话：0769-23229929

职 责	姓 名	签 署	职 责	姓 名	签 署
审 定	许 迅		项目负责人	许 迅	
审 核	许 迅		校 对	闫伟顺	
专业负责人	许 迅		设 计	程 恒	

建设单位	东莞市望牛墩镇公用事业服务中心	子项名称	水乡公园公厕34号	设计阶段	施工图	专 业	装 饰
项目名称	望牛墩镇中心区、公园及广场 公共厕所升级改造工程	图 名	结构改造图	工 程 号	子 项 号	图 号	版 次
				比 例	1:50	日 期	2019. 05

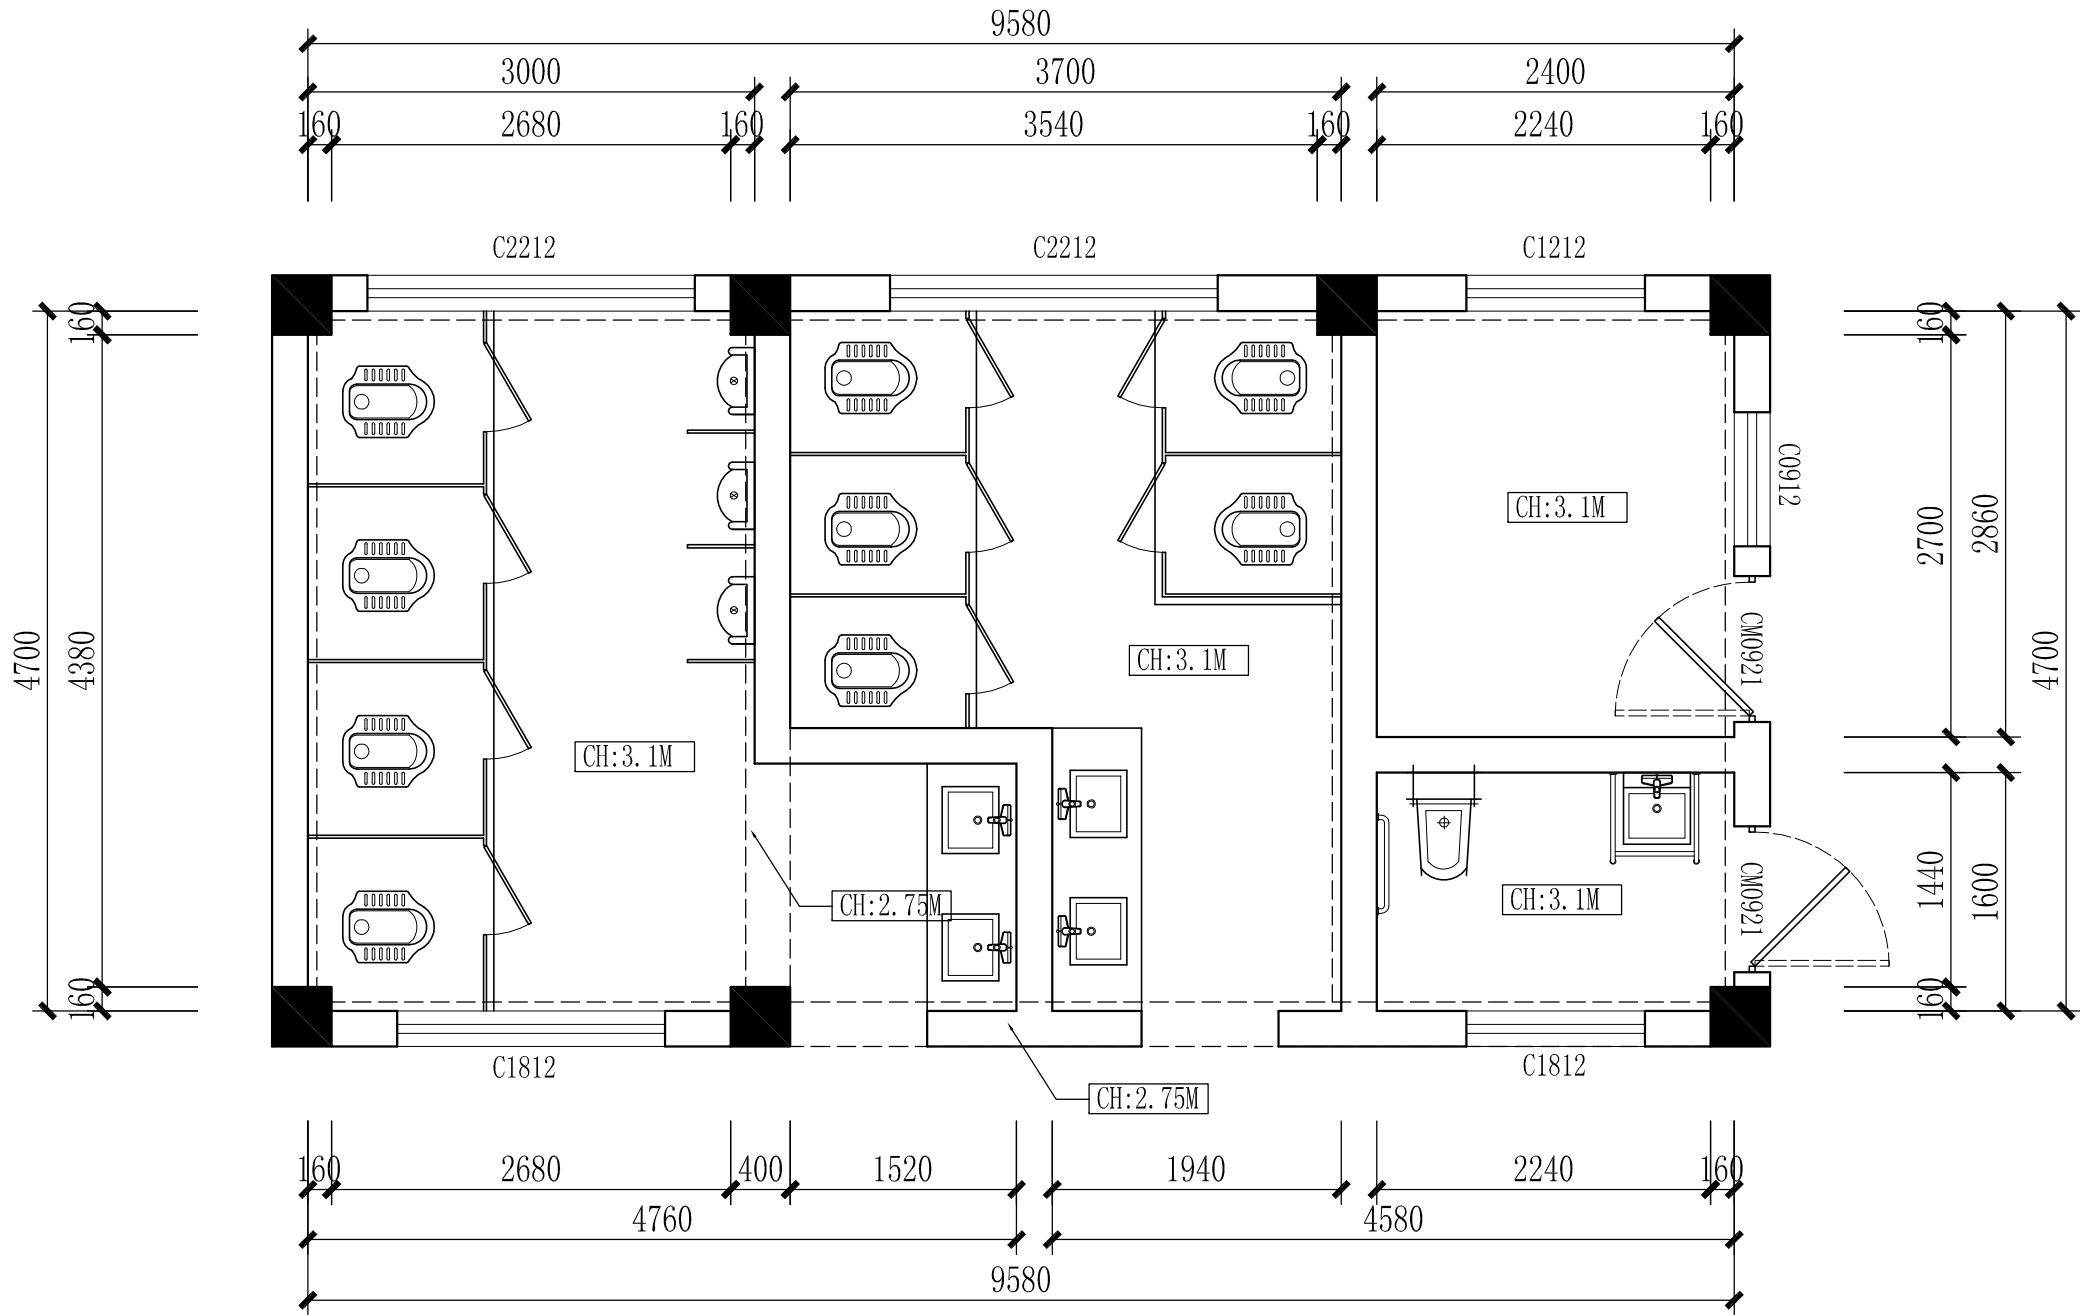

原始结构图
SCALE: 1/50





深圳德普思建筑设计有限公司
SHENZHEN DEPUS ARCHITECTURAL DESIGN CO., LTD

设计资质等级：建筑工程甲级
证书号：A144025149
地址：广东省深圳市福田区福保街道
槟榔道一号吉虹研发大楼B栋602
邮编：518000
电话：0755-28726615

传真：0755-28726615
电子邮箱：szdepus@163.com
东莞分公司
地址：东莞市东城区大井头路
239号洋富创富中心一楼
电话：0769-23229929

职 责	姓 名	签 署	职 责	姓 名	签 署
审 定	许 迅		项目负责人	许 迅	
审 核	许 迅		校 对	闫伟顺	
专业负责人	许 迅		设 计	程 恒	

建设单位	东莞市望牛墩镇公用事业服务中心	子项名称	七夕公园公厕03号	设计阶段	施工图	专 业	装饰
				工程 号	子 项 号	图 号	版 次
项目名称	望牛墩镇中心区、公园及广场 公共厕所升级改造工程项目	图 名	望牛墩镇中心区及公园		01	03EX-01	1
				比 例	1:50	日 期	2019.05

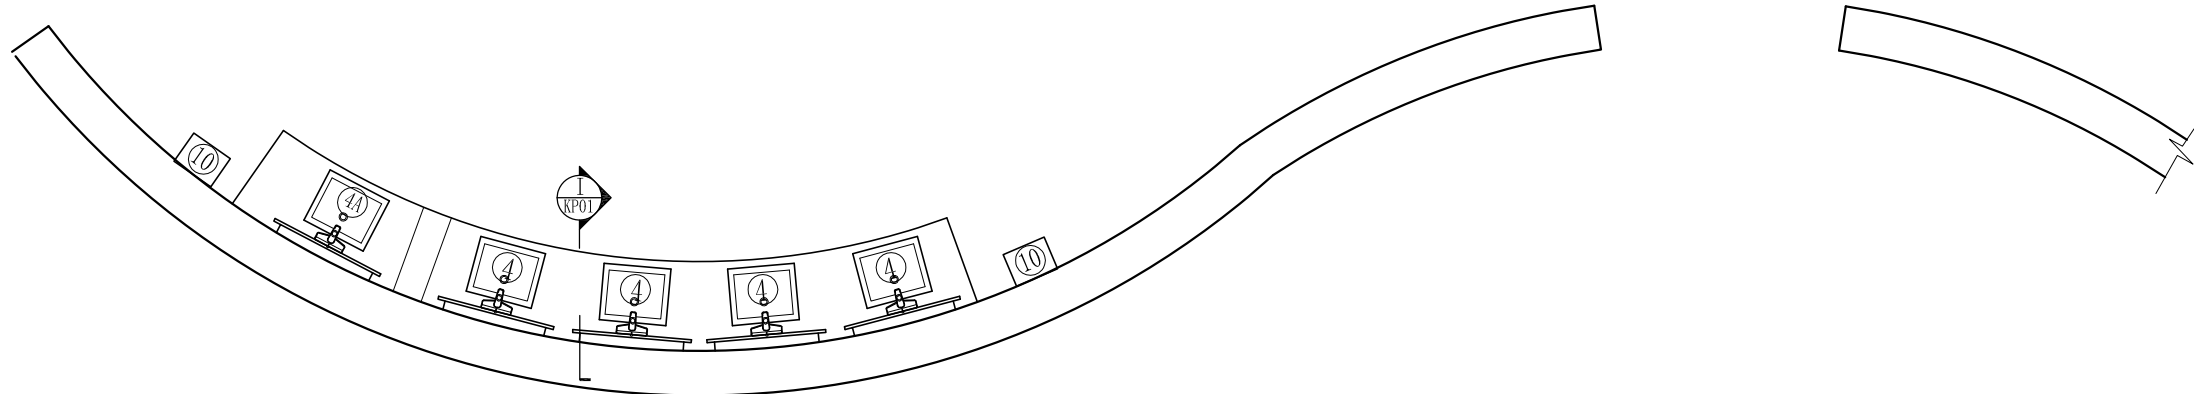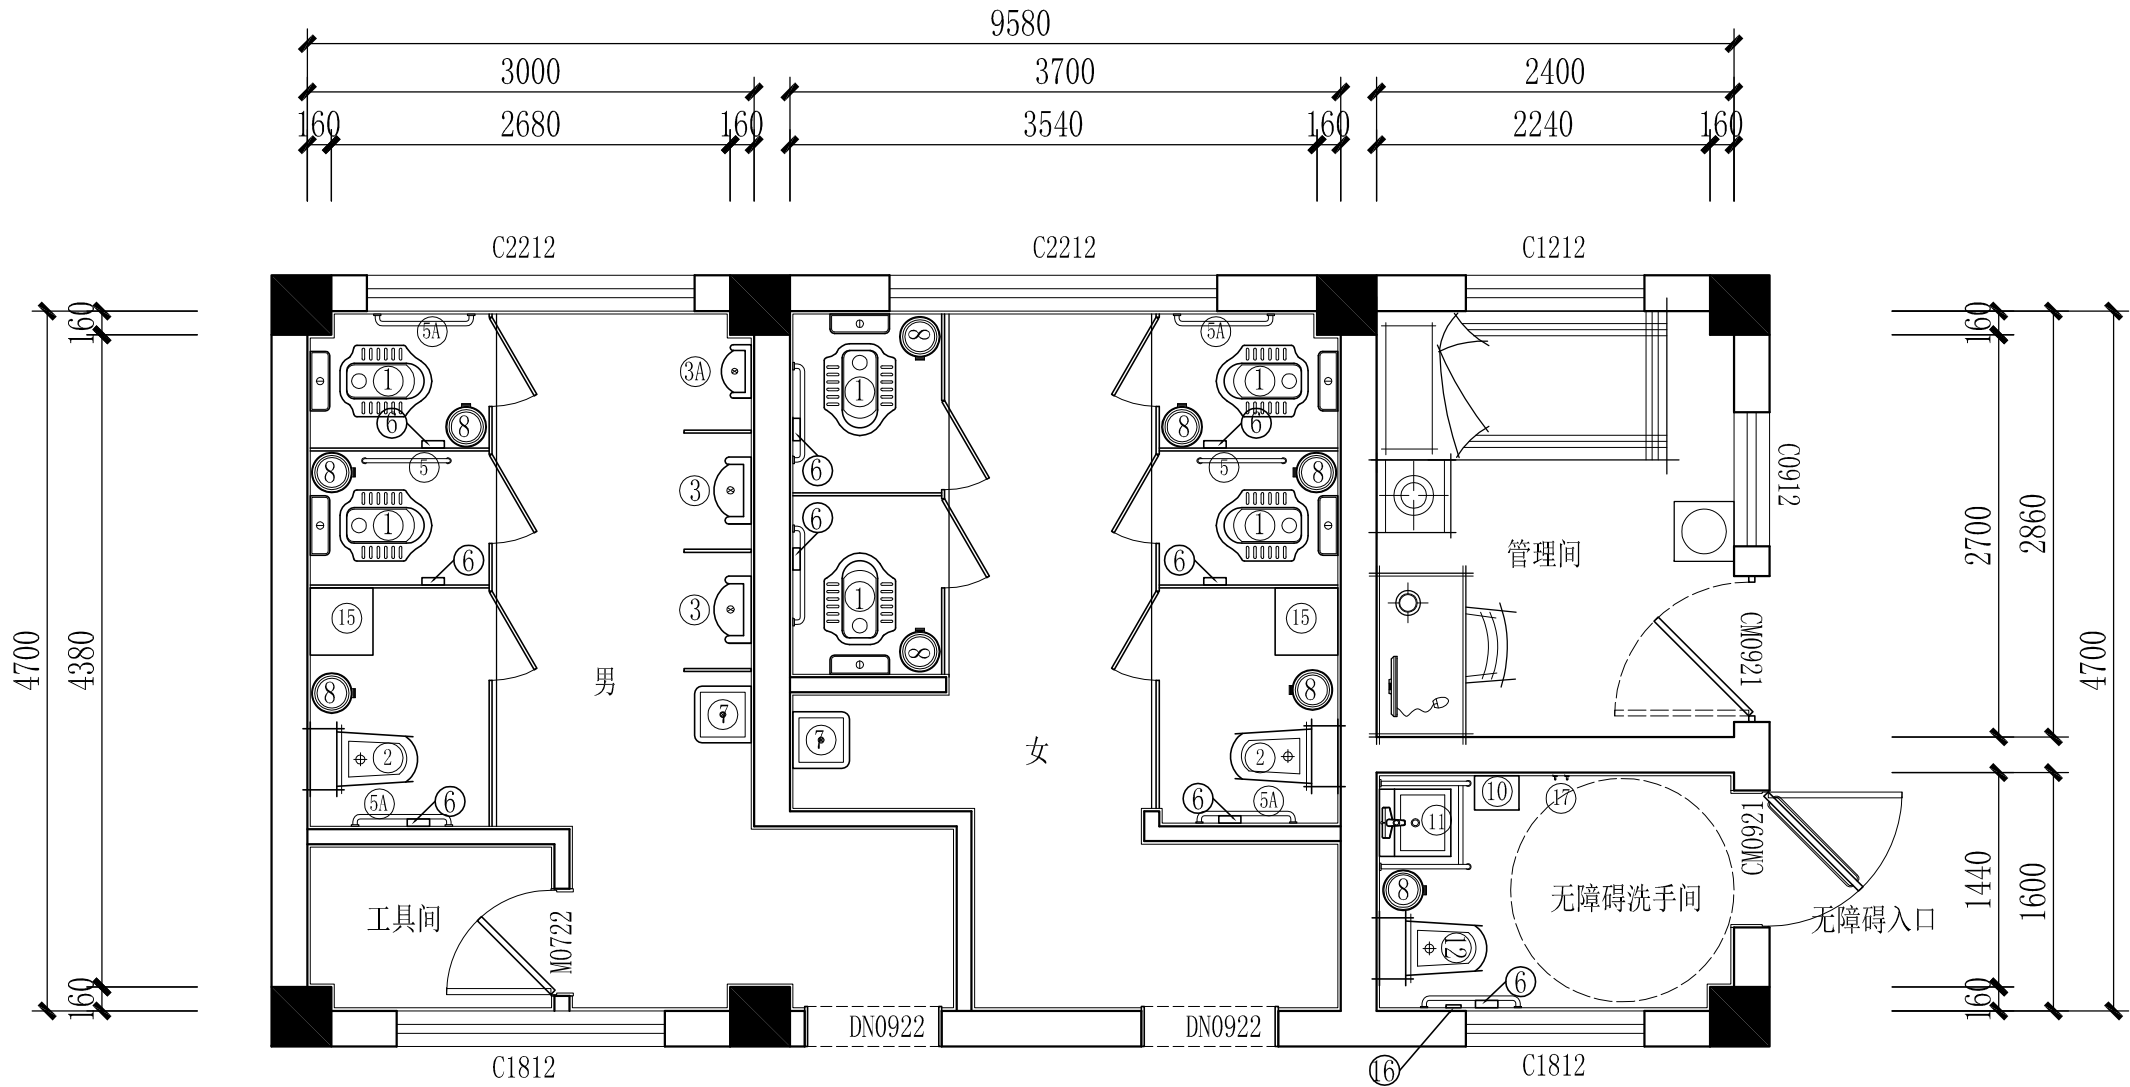

设计方案布置平面图
SCALE: 1/50

标 号	名 称	规 格
①	蹲 卫	脚踏冲水式
②	马 桶	喷射虹吸式
②A	儿童马桶	喷射虹吸式
③	小便斗	感应冲水式
③A	儿童小便斗	感应冲水式
④	洗手盆	450*420*150
④A	儿童洗手盆	
④B	独立式儿童洗手盆	
⑤	垂直扶手	600*650*35
⑤A	横拉扶手	600*80*35
⑥	纸巾盒	
⑦	拖把池	
⑧	垃圾筒	
⑨	卫生巾回收筒	
⑩	烘手机	
⑩A	烘干机	
⑪	无障碍洗手盆	
⑫	无障碍马桶	
⑬	无障碍小便斗	
⑭	折叠婴儿台	700*400
⑭A	折叠置物台	700*400
⑮	折叠婴儿座椅	450*420
⑯	报警器	
⑰	挂钩	受力5KG以上
⑱	整容镜	


Depus 深圳德普思建筑设计有限公司
SHENZHEN DEPUS ARCHITECTURAL DESIGN CO., LTD

设计资质等级：建筑工程甲级
证 书 号：A144025149
地 址：广东省深圳市福田区福保街道
 槟榔道一号吉虹研发大楼B栋602
邮 编：518000
电 话：0755-28726615

传 真：0755-28726615
电子邮箱：szdepus@163.com
东莞分公司
地 址：东莞市东城区大井头路
 239号洋富创富中心一楼
电 话：0769-23229929

职 责	姓 名	签 署	职 责	姓 名	签 署
审 定	许 迅		项目负责人	许 迅	
审 核	许 迅		校 对	闫伟顺	
专业负责人	许 迅		设 计	程 恒	

建设单位	项目名称	子项名称	图 名	设计阶段	施 工 图	专 业	装 饰
东莞市望牛墩镇公用事业服务中心	望牛墩镇中心区、公园及广场 公共厕所升级改造工程	七夕公园公厕03号	设计方案平面布置图	工 程 号	子 项 号	图 号	版 次
				比 例	1:50	03PL-01 日 期	1 2019. 05

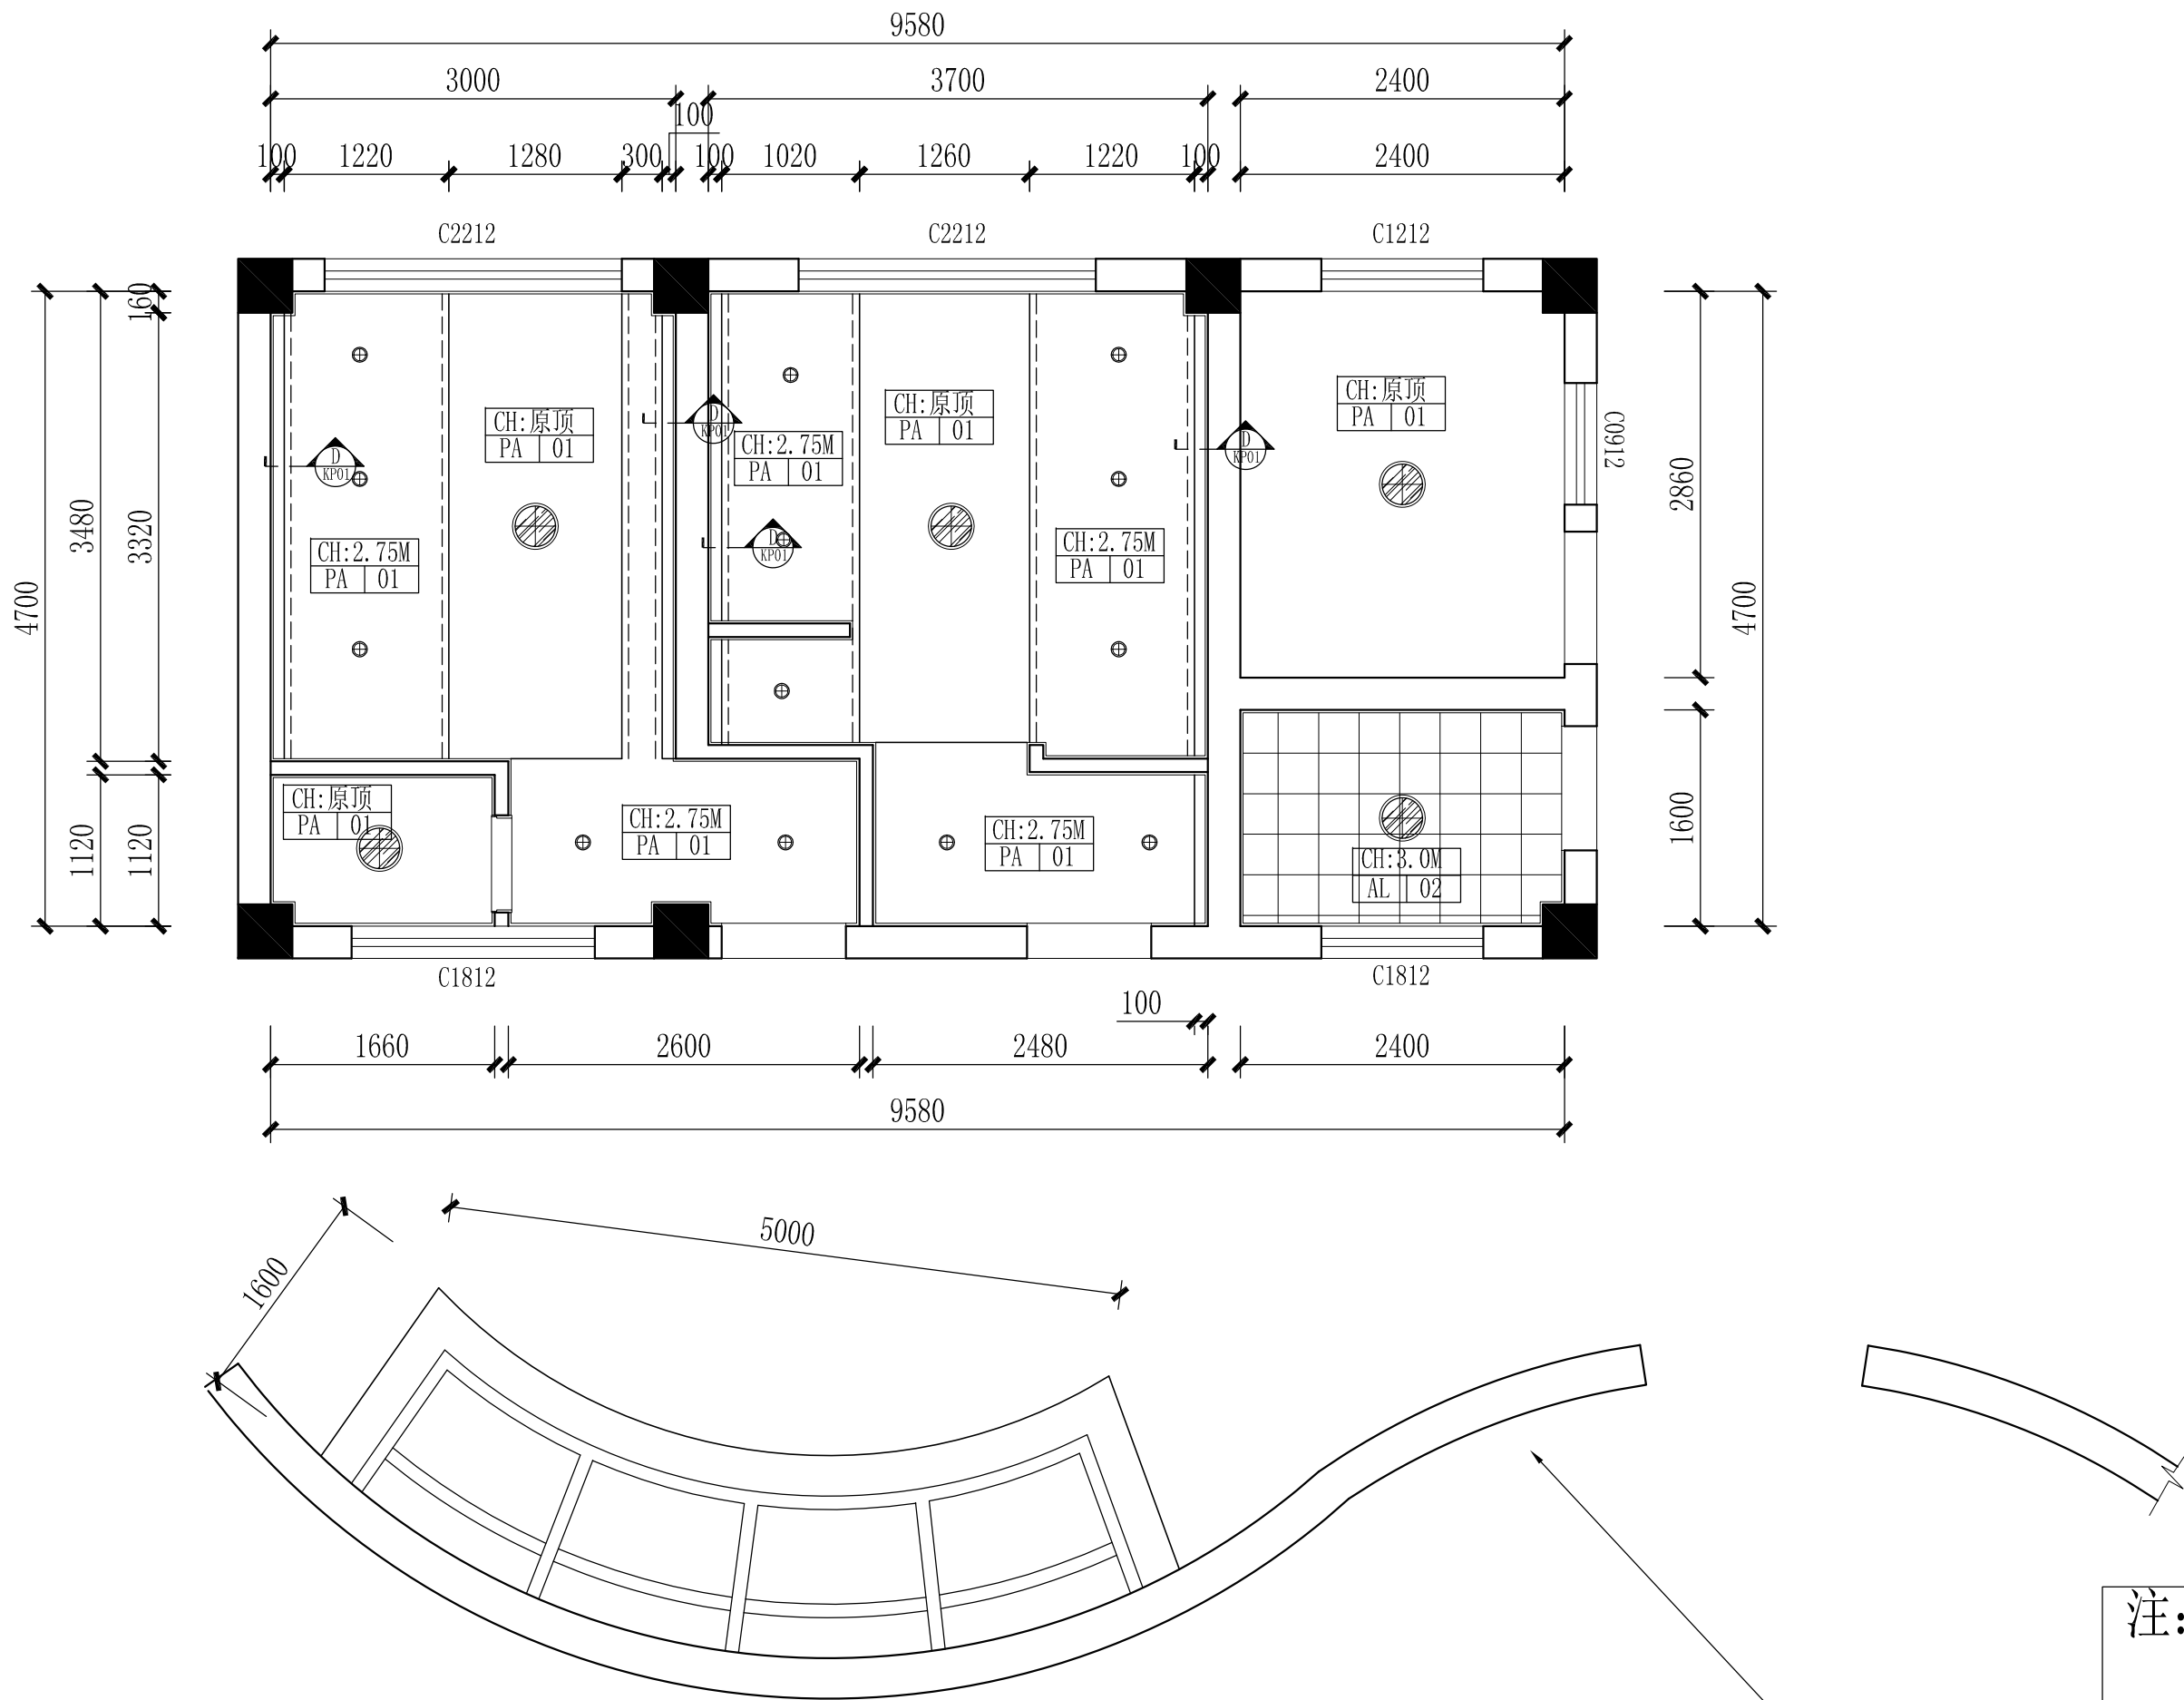


设计方案天花布置平面图

SCALE: 1/50

注：
1、内容；公共厕所
2、规格；60公分宽/每字
3、样式；不锈钢包边LED发光字
4、安装位置；墙面
5、另；于50米范围立400*2400指示牌一个

示意图：

名 称	图 例	规 格
筒 灯		直径110mm
户外筒灯		直径180mm
排气扇		300*300mm
防雾吸顶灯		直径350mm
LED灯带		

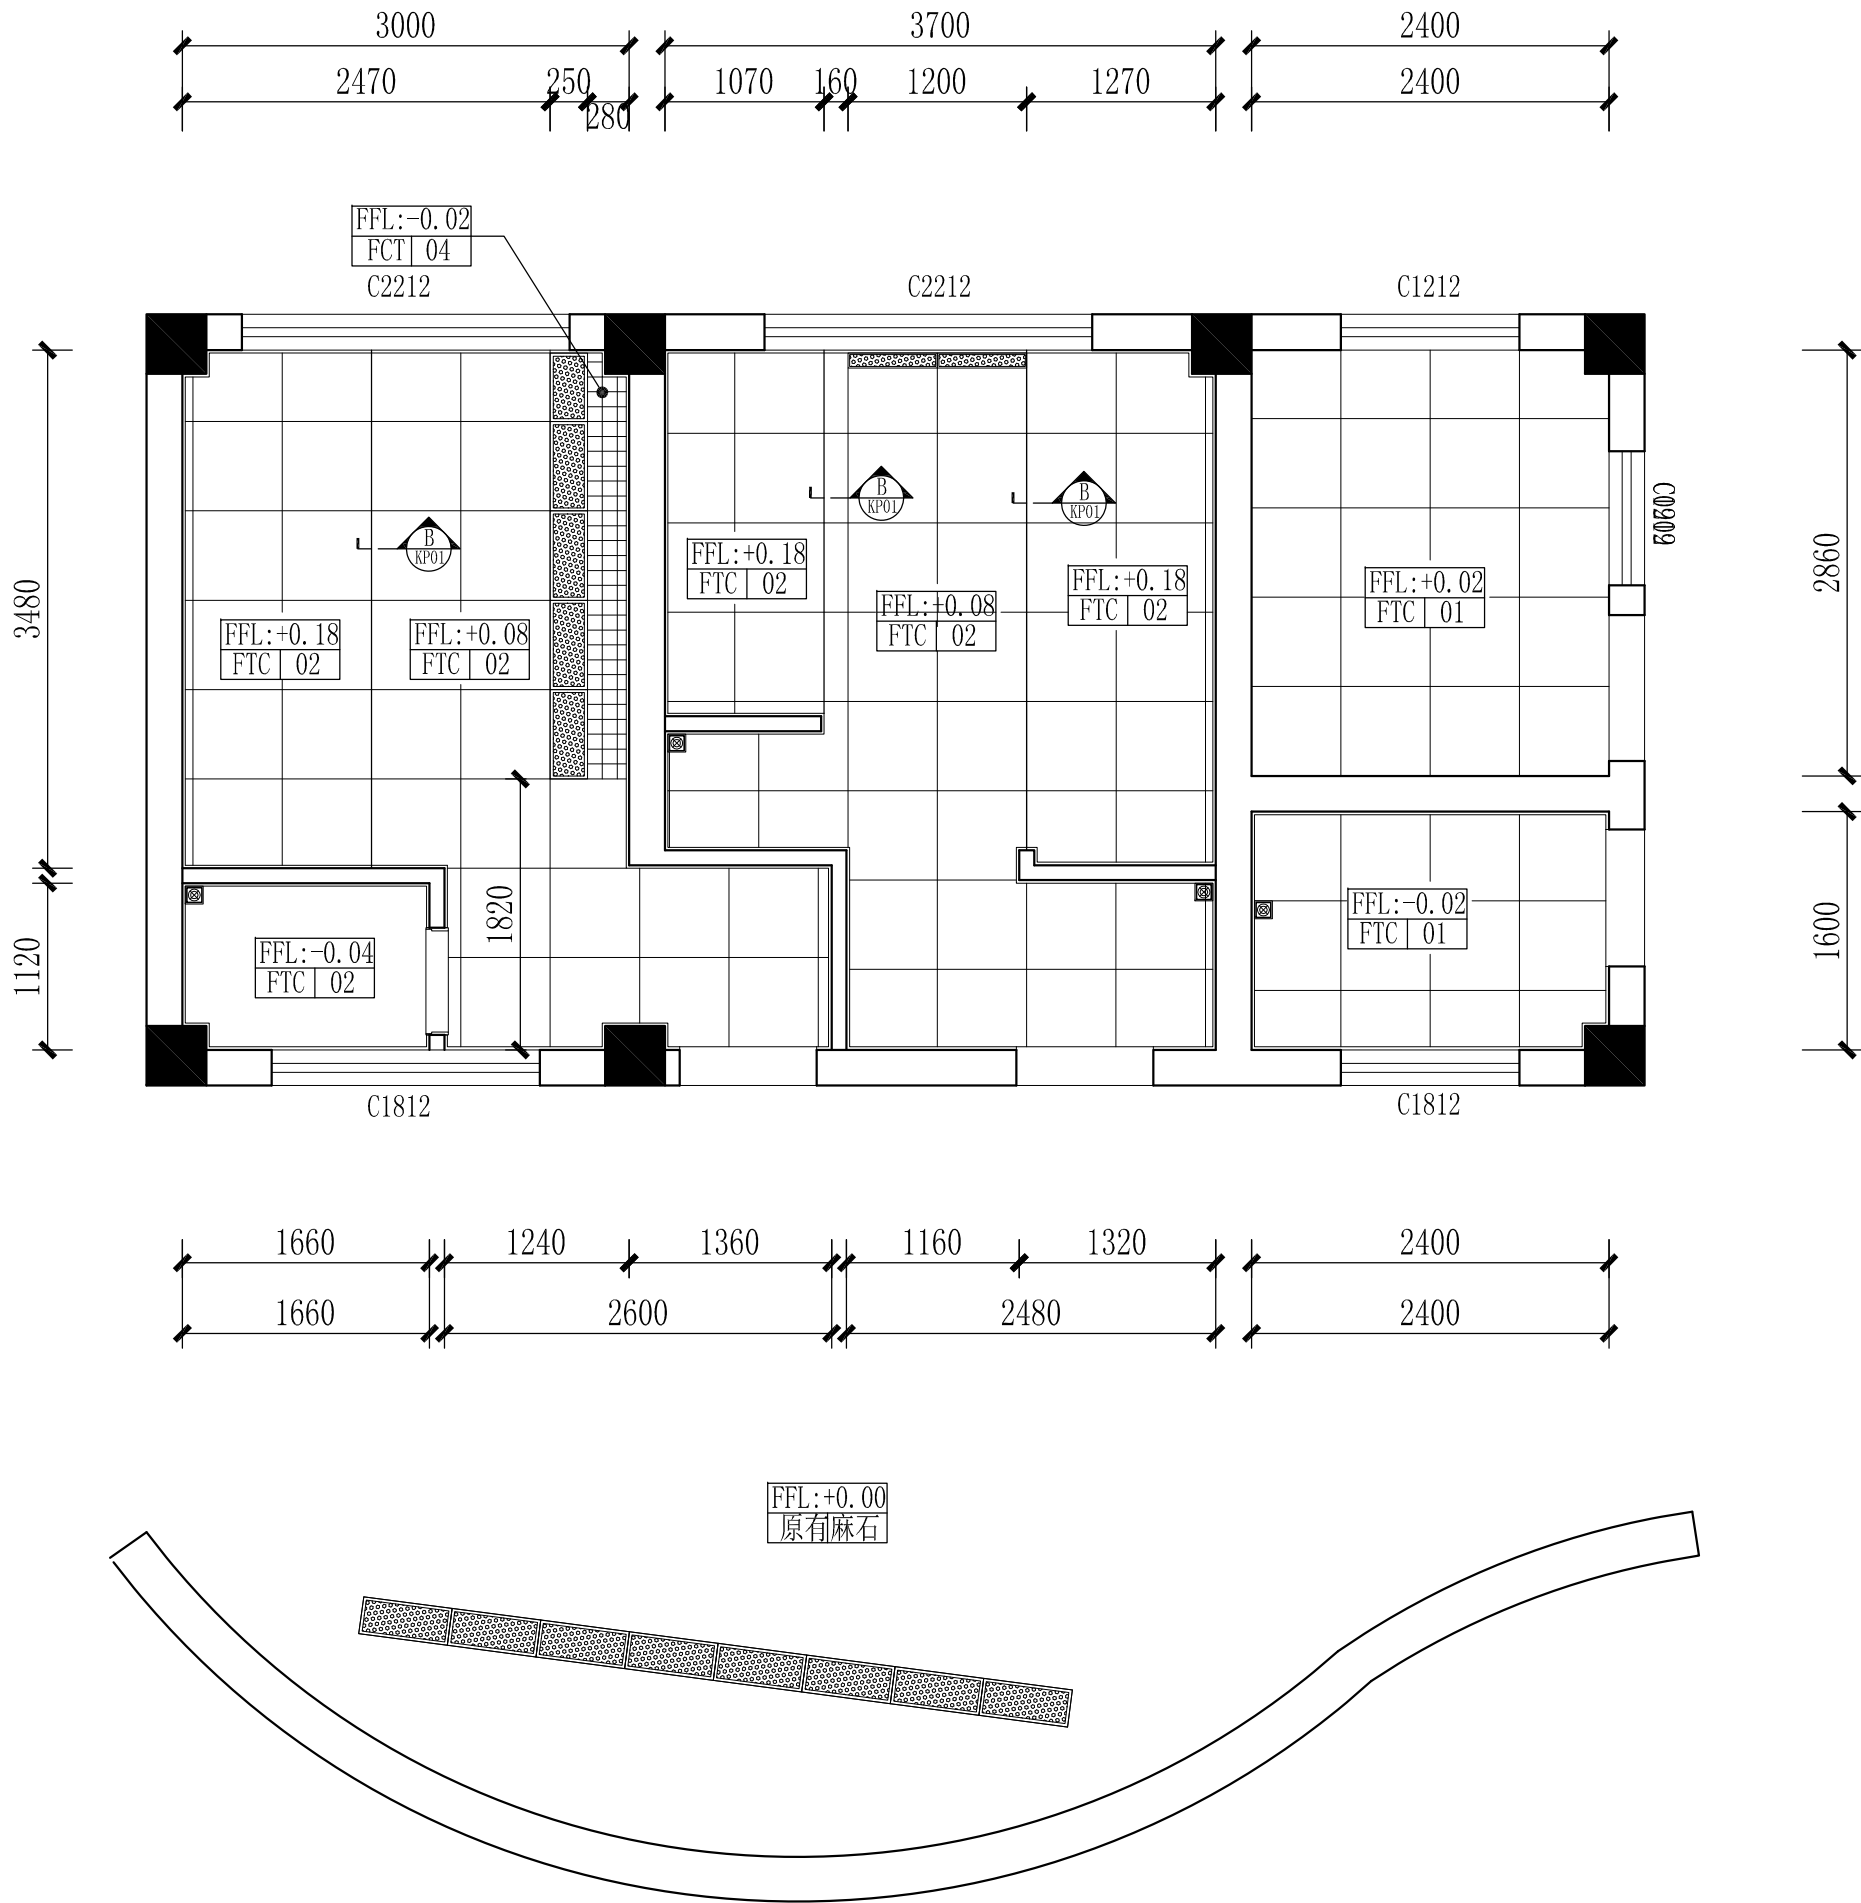

设计方案地面布置平面图

示意图:

注：门槛石均采用ST03英国棕

名称	图例	规格
地漏		120*120mm
沟盖		600*250*20mm
沟盖		600*100*20mm



深圳德普思建筑设计有限公司
SHENZHEN DEPUS ARCHITECTURAL DESIGN CO., LTD



设计资质等级：建筑工程甲级
证书号：A144025149
地址：广东省深圳市福田区福保街道
槟榔道一号吉虹研发大楼B栋602
邮编：518000
电话：0755-28726615

传真：0755-28726615
电子邮箱：szdepus@163.com
东莞分公司
地址：东莞市东城区大井头路
239号洋富创富中心一楼
电话：0769-23229929

职责	姓名	签署	职责	姓名	签署
审定	许迅		项目负责人	许迅	
审核	许迅		校对	闫伟顺	
专业负责人	许迅		设计	程恒	

建设单位	东莞市望牛墩镇公用事业服务中心	子项名称	七夕公园公厕03号
项目名称	望牛墩镇中心区、公园及广场 公共厕所升级改造工程	图名	设计方案地面布置平面图

设计阶段	施工图	专业	装饰
工程号	子项号	图号	版次
	01	03PL-03	1
比例	1:50	日期	2019.05

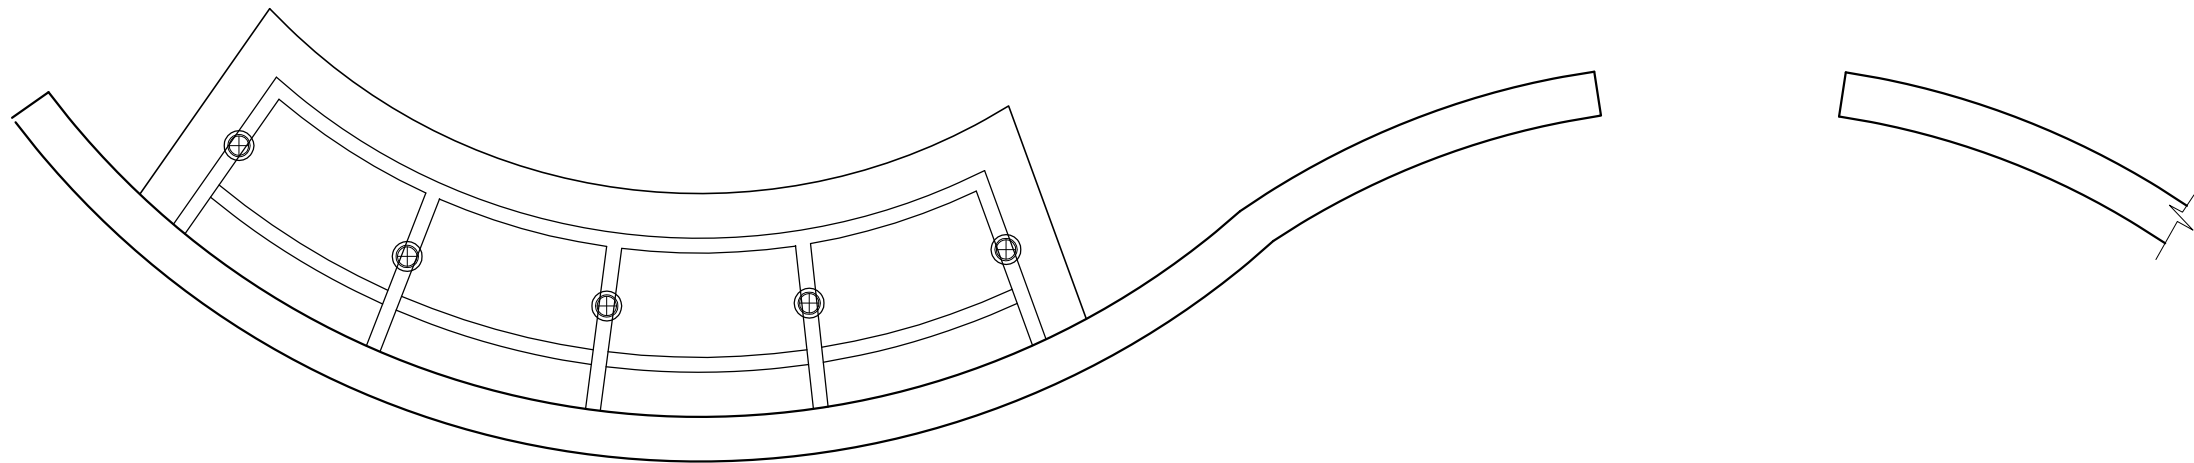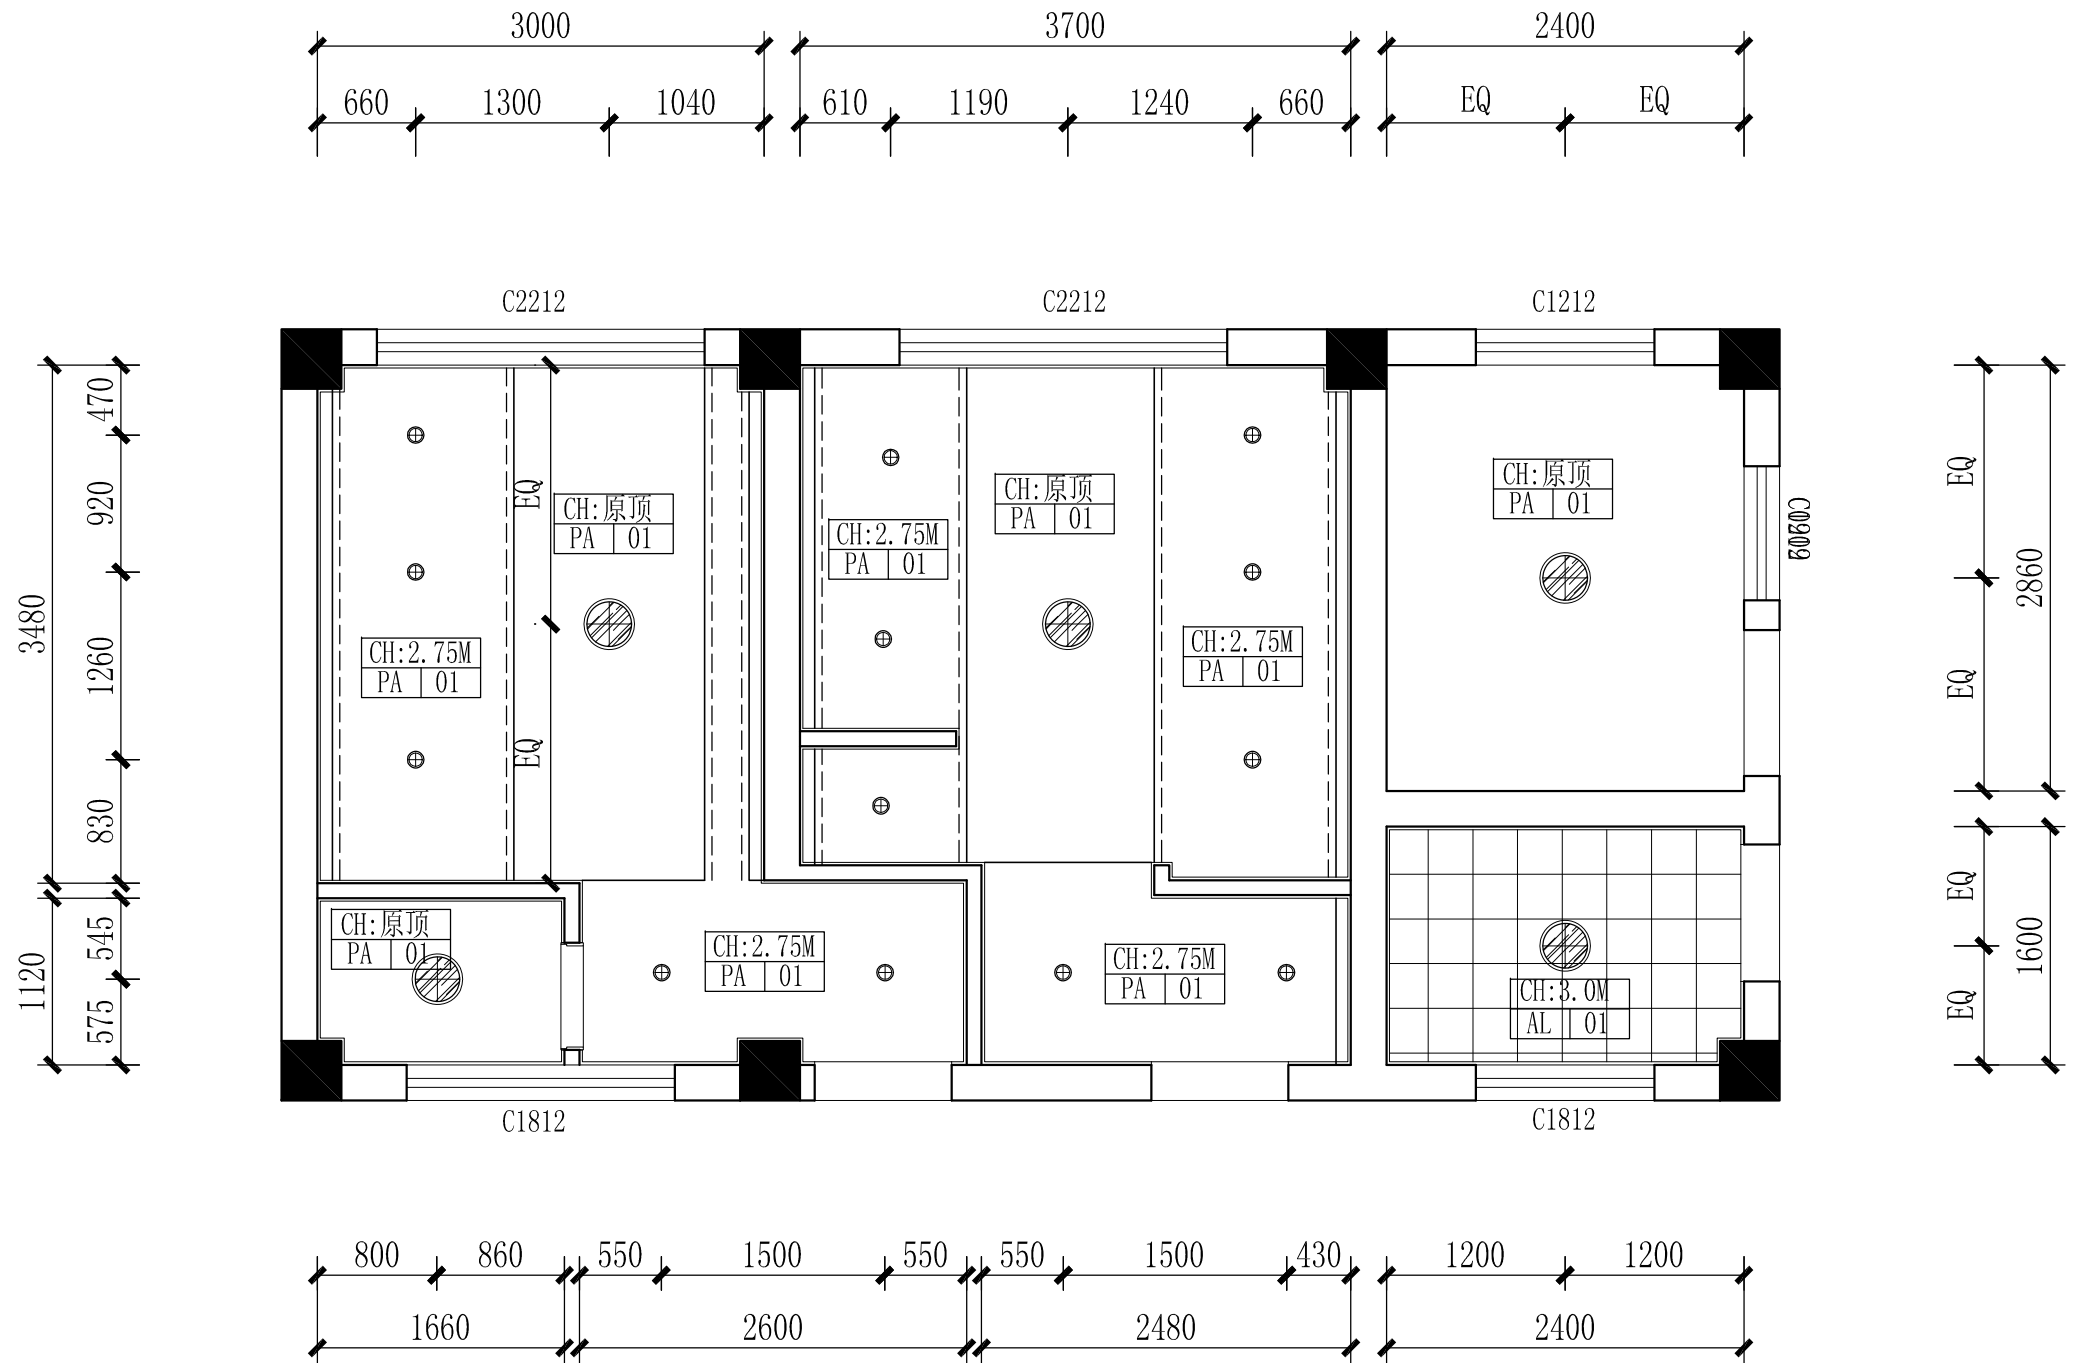

设计方案灯具布置平面图
SCALE: 1/50

示意图:

名 称	图 例	规 格
筒 灯	⊕	直径110mm
户外筒灯	⊕	直径180mm
排气扇	⊞	300*300mm
防雾吸顶灯	⊗	直径350mm
LED灯带	----	




深圳德普思建筑设计有限公司
SHENZHEN DEPUS ARCHITECTURAL DESIGN CO., LTD

设计资质等级: 建筑工程甲级
证 书 号: A144025149
地 址: 广东省深圳市福田区福保街道
 槟榔道一号吉虹研发大楼B栋602
邮 编: 518000
电 话: 0755-28726615

传 真: 0755-28726615
电子邮箱: szdepus@163.com
东莞分公司
地 址: 东莞市东城区大井头路
 239号洋富创富中心一楼
电 话: 0769-23229929

职 责	姓 名	签 署	职 责	姓 名	签 署
审 定	许 迅		项目负责人	许 迅	
审 核	许 迅		校 对	闫伟顺	
专业负责人	许 迅		设 计	程 恒	

建设单位	东莞市望牛墩镇公用事业服务中心	子项名称	七夕公园公厕03号
项目名称	望牛墩镇中心区、公园及广场 公共厕所升级改造工程	图 名	设计方案灯具布置平面图
设计阶段	施工图	专 业	装 饰
工 程 号	子 项 号	图 号	版 次
	01	03PL-04	1
比 例	1:50	日 期	2019.05

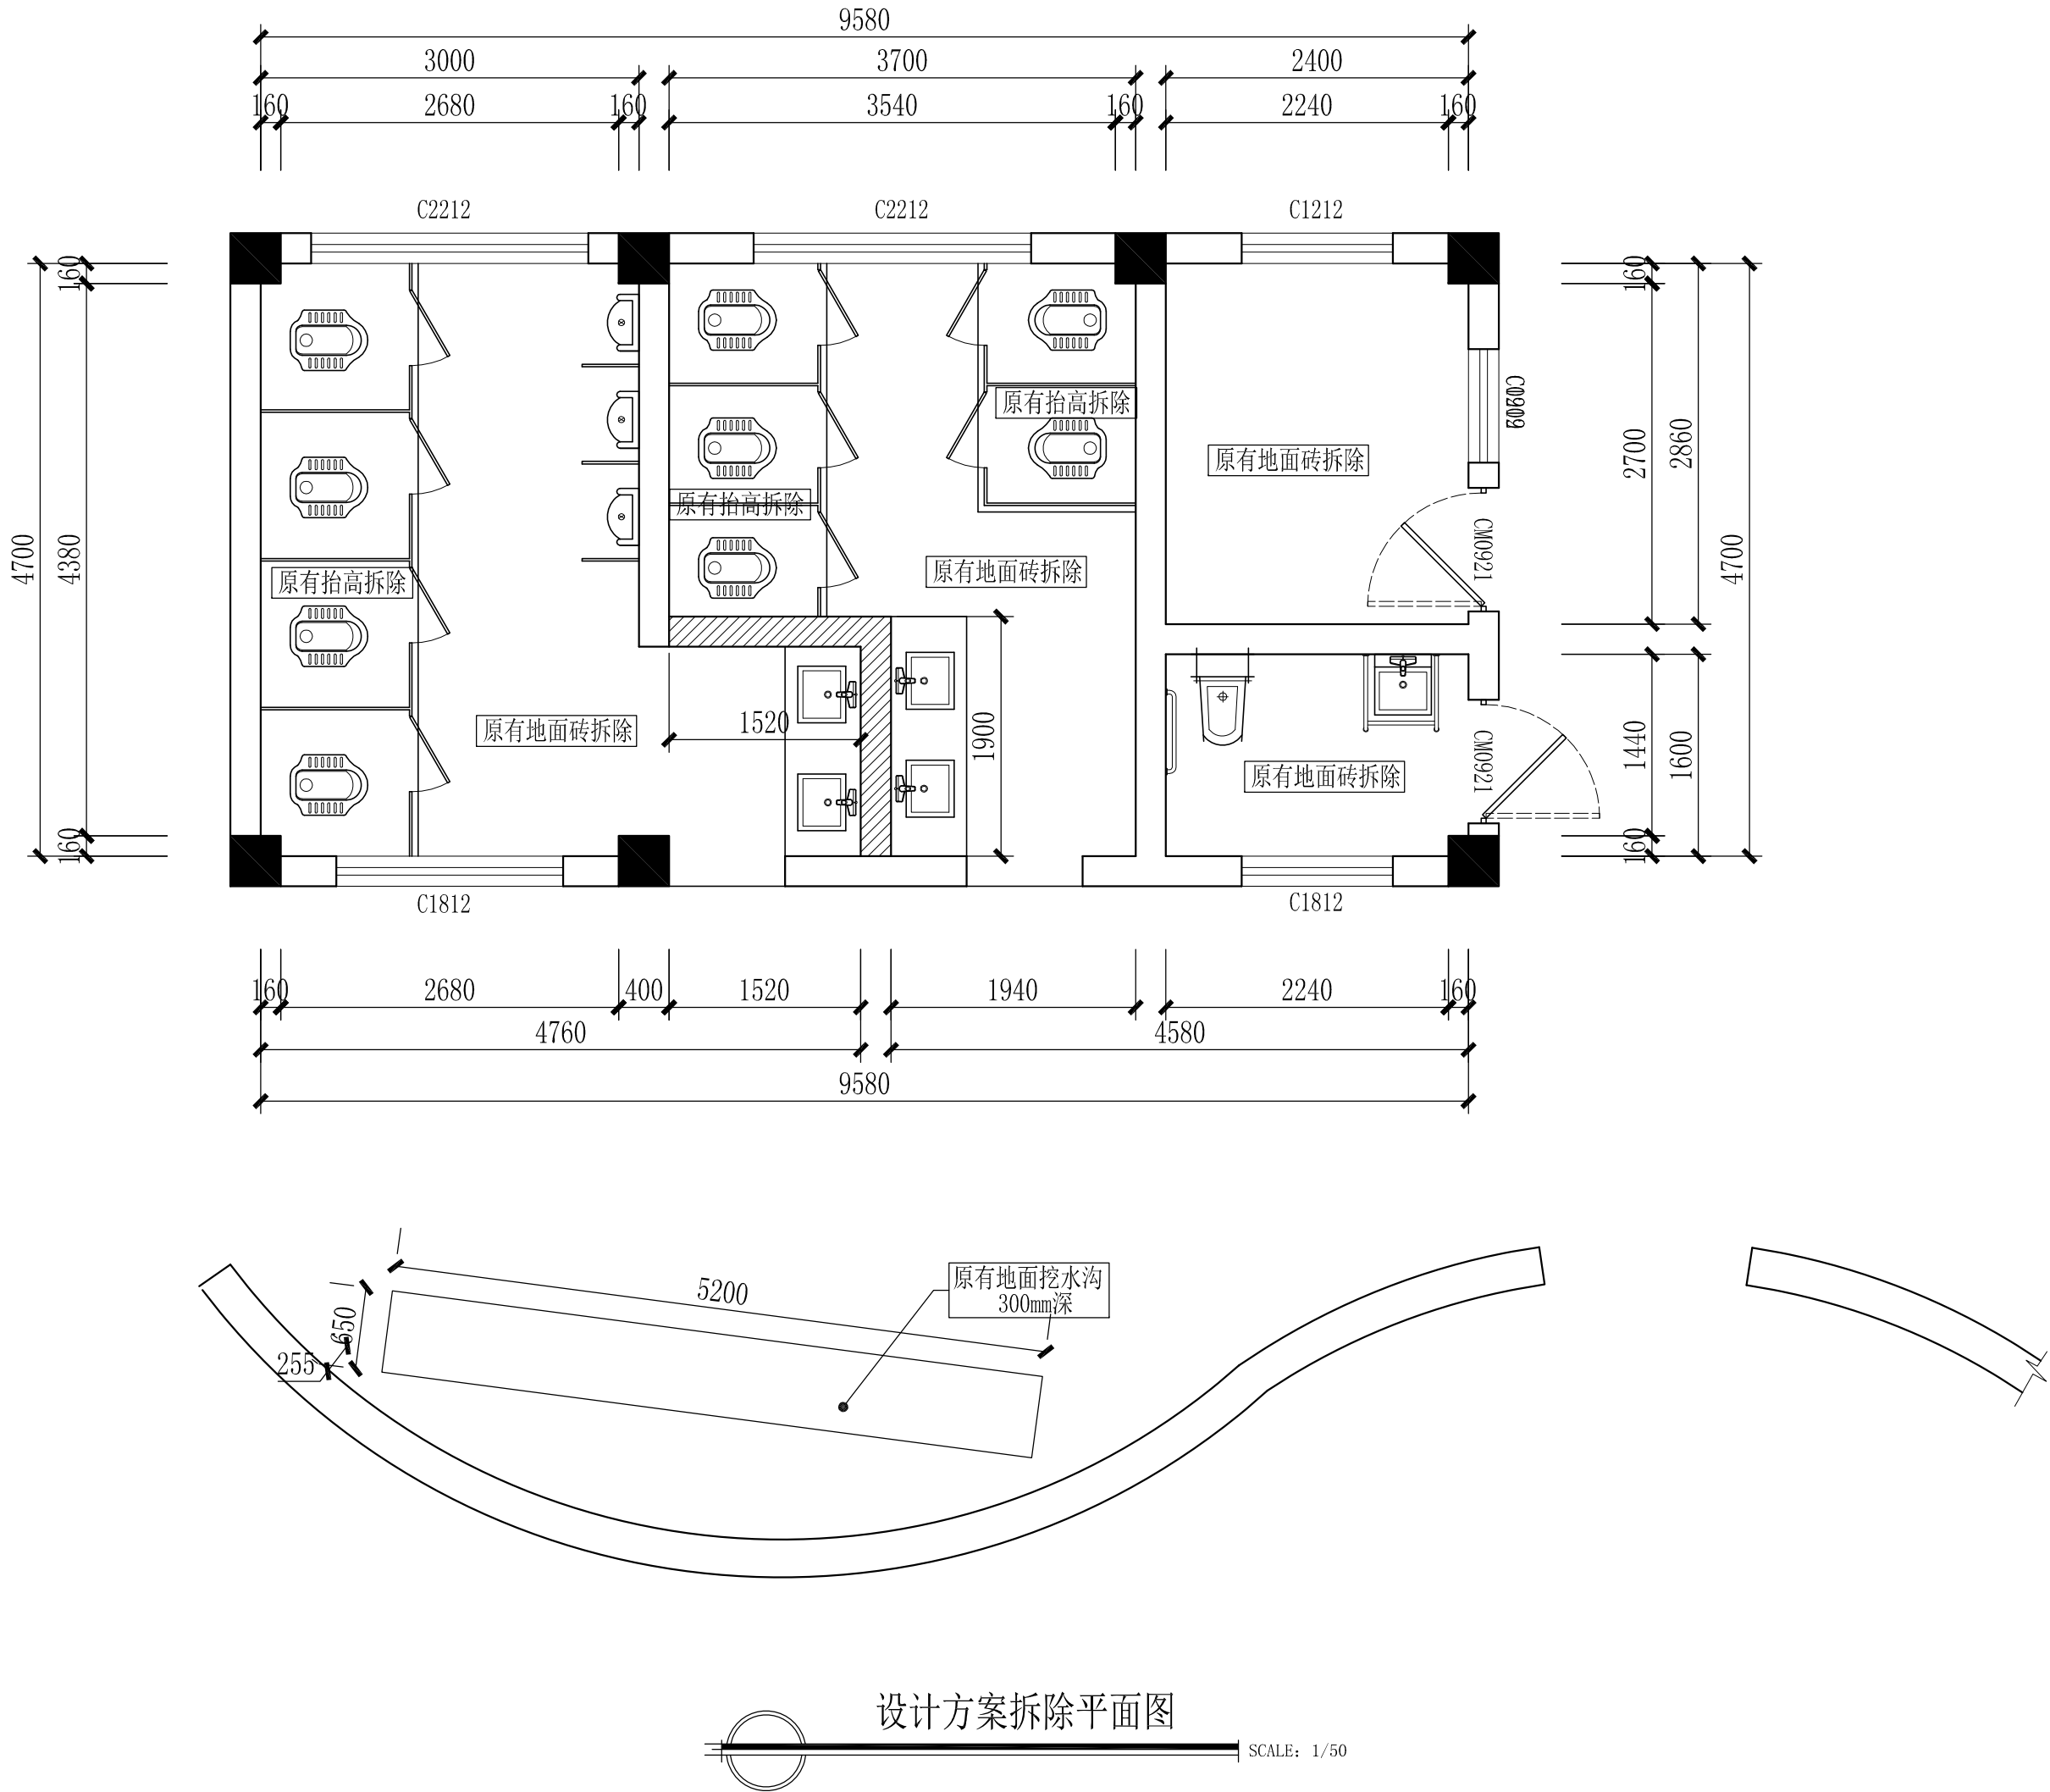

注：
1、原有墙面湿贴墙砖全部拆除（2.75米）。
2、原有门拆除。
3、原有洁具、隔断及管道全部拆除。

示意图：

名称	图例	规格
墙体拆除		240mm





深圳德普思建筑设计有限公司
SHENZHEN DEPUS ARCHITECTURAL DESIGN CO., LTD

设计资质等级：建筑工程甲级
证书号：A144025149
地址：广东省深圳市福田区福保街道
槟榔道一号吉虹研发大楼B栋602
邮编：518000
电话：0755-28726615

传真：0755-28726615
电子邮箱：szdepus@163.com
东莞分公司
地址：东莞市东城区大井头路
239号洋富创富中心一楼
电话：0769-23229929

职责	姓名	签署	职责	姓名	签署
审定	许迅		项目负责人	许迅	
审核	许迅		校对	闫伟顺	
专业负责人	许迅		设计	程恒	

建设单位	东莞市望牛墩镇公用事业服务中心	子项名称	七夕公园公厕03号	设计阶段	施工图	专业	装饰
项目名称	望牛墩镇中心区、公园及广场 公共厕所升级改造工程	图名	设计方案拆除平面图	工程号	子项号	图号	版次
				比例	1:50	日期	2019.05

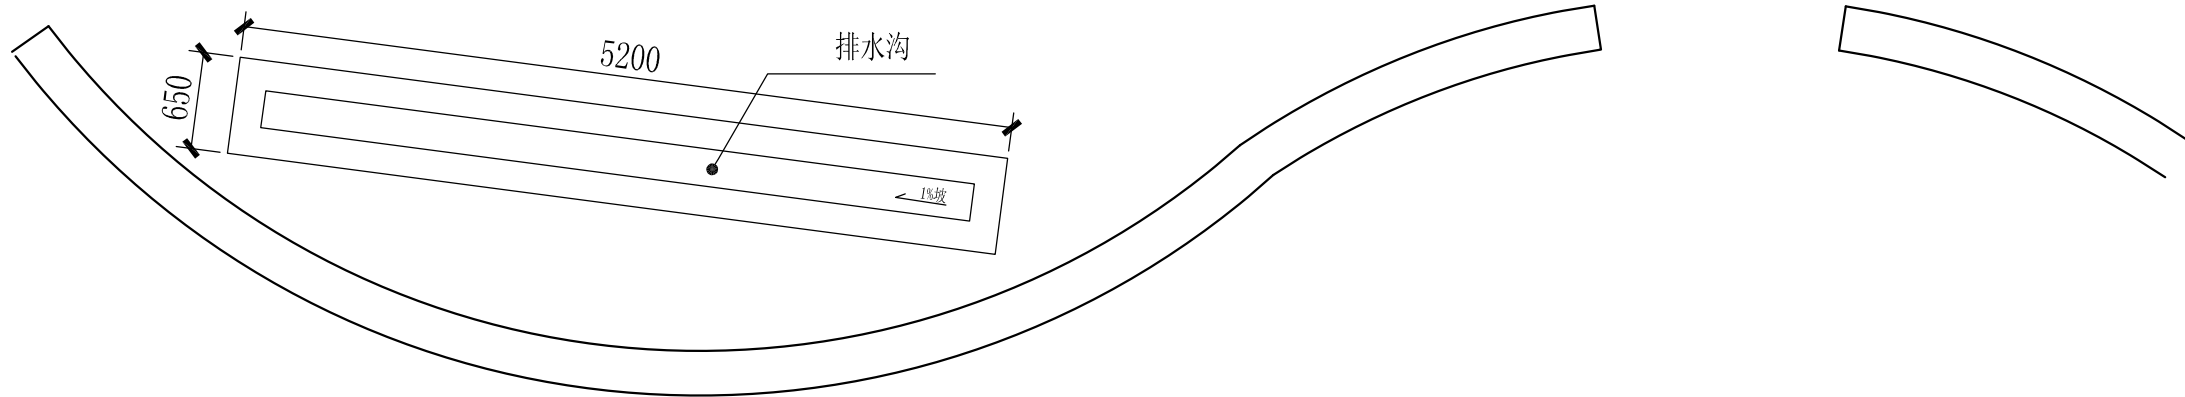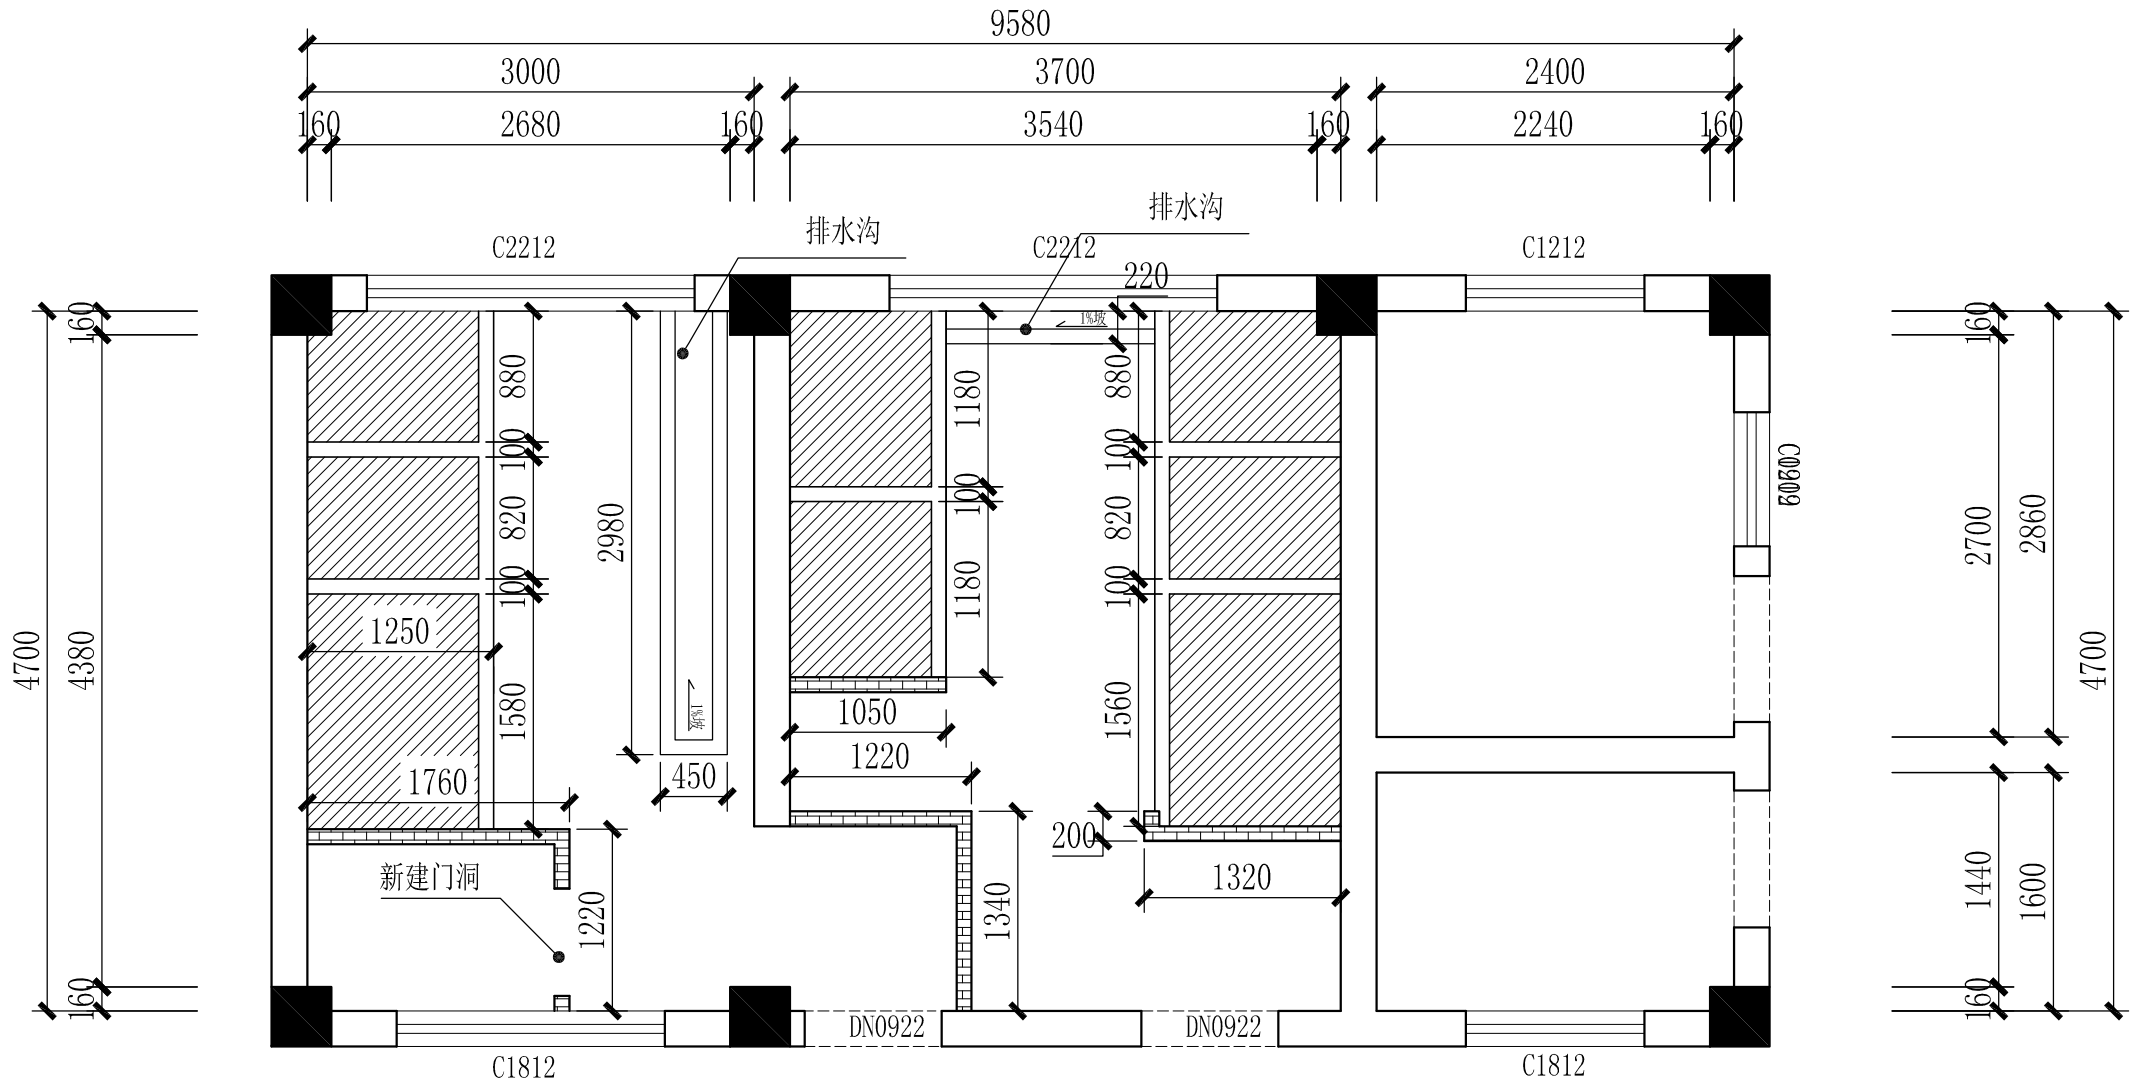


设计方案新建平面图

注:

- 1、新建墙体转角处及单面墙体超过5米均须建300*200mm构造柱，超过3米以上层高墙体须设300*200圈梁。
- 2、墙体底部须建300*200地梁，墙面均采用环保砖砌筑 (详见图 )。
- 3、轻质材料回填区边框须使用环保砖砌筑挡边。(详见图 )。
- 4、新建水沟两侧边须砌筑挡边。(详见图 )。
- 5、新建门洞、窗洞须使用大于150mm厚，内置不少于2条12厘螺纹钢混凝土现浇过梁，须超过门洞两侧大于150mm。

示意图:


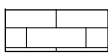
名 称	图 例	规 格
新建墙体		200mm
构造柱		C25
回填区		100mm



深圳德普思建筑设计有限公司
SHENZHEN DEPUS ARCHITECTURAL DESIGN CO., LTD




设计资质等级: 建筑工程甲级
证 书 号: A144025149
地 址: 广东省深圳市福田区福保街道
 槟榔道一号吉虹研发大楼B栋602
邮 编: 518000
电 话: 0755-28726615


传 真: 0755-28726615
电子邮箱: szdepus@163.com
东莞分公司
地 址: 东莞市东城区大井头路
 239号洋富创富中心一楼
电 话: 0769-23229929

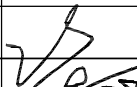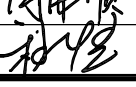职 责	姓 名	签 署	职 责	姓 名	签 署
审 定	许 迅		项目负责人	许 迅	
审 核	许 迅		校 对	闫伟顺	
专业负责人	许 迅		设 计	程 恒	

建设单位	东莞市望牛墩镇公用事业服务中心	子项名称	七夕公园公厕03号	设计阶段	施工图	专 业	装 饰
项目名称	望牛墩镇中心区、公园及广场 公共厕所升级改造工程	图 名	设计方案新建平面图	工 程 号	子 项 号	图 号	版 次
				比 例	1:50	03PL-06	1
					日 期		2019. 05

   

 深圳德普思建筑设计有限公司 SHENZHEN DEPUS ARCHITECTURAL DESIGN CO., LTD	设计资质等级：建筑工程甲级	传 真：0755-28726615	职 责	姓 名	签 署	职 责	姓 名	签 署	建设单位	东莞市望牛墩镇公用事业服务中心	子项名称	万众城公厕06号	设计阶段	施工图	专 业	装饰				
	证 书 号：A144025149	电子邮箱：szdepus@163.com	审 定	许 迅		项目负责	许 迅						工程号	子 项 号	图 号	版 次				
	地 址：广东省深圳市福田区福保街道	东莞分公司	审 核	许 迅		校 对	闫伟顺						项目名称	望牛墩镇中心区、公园及广场 公共厕所升级改造	图 名	原始结构图	比 例	1:50	日 期	2019.05
	地 址：槟榔道一号吉虹研发大楼B栋602	地 址：东莞市东城区大井头路 239号洋富创富中心一楼	专业负责人	许 迅		设 计	程 恒													

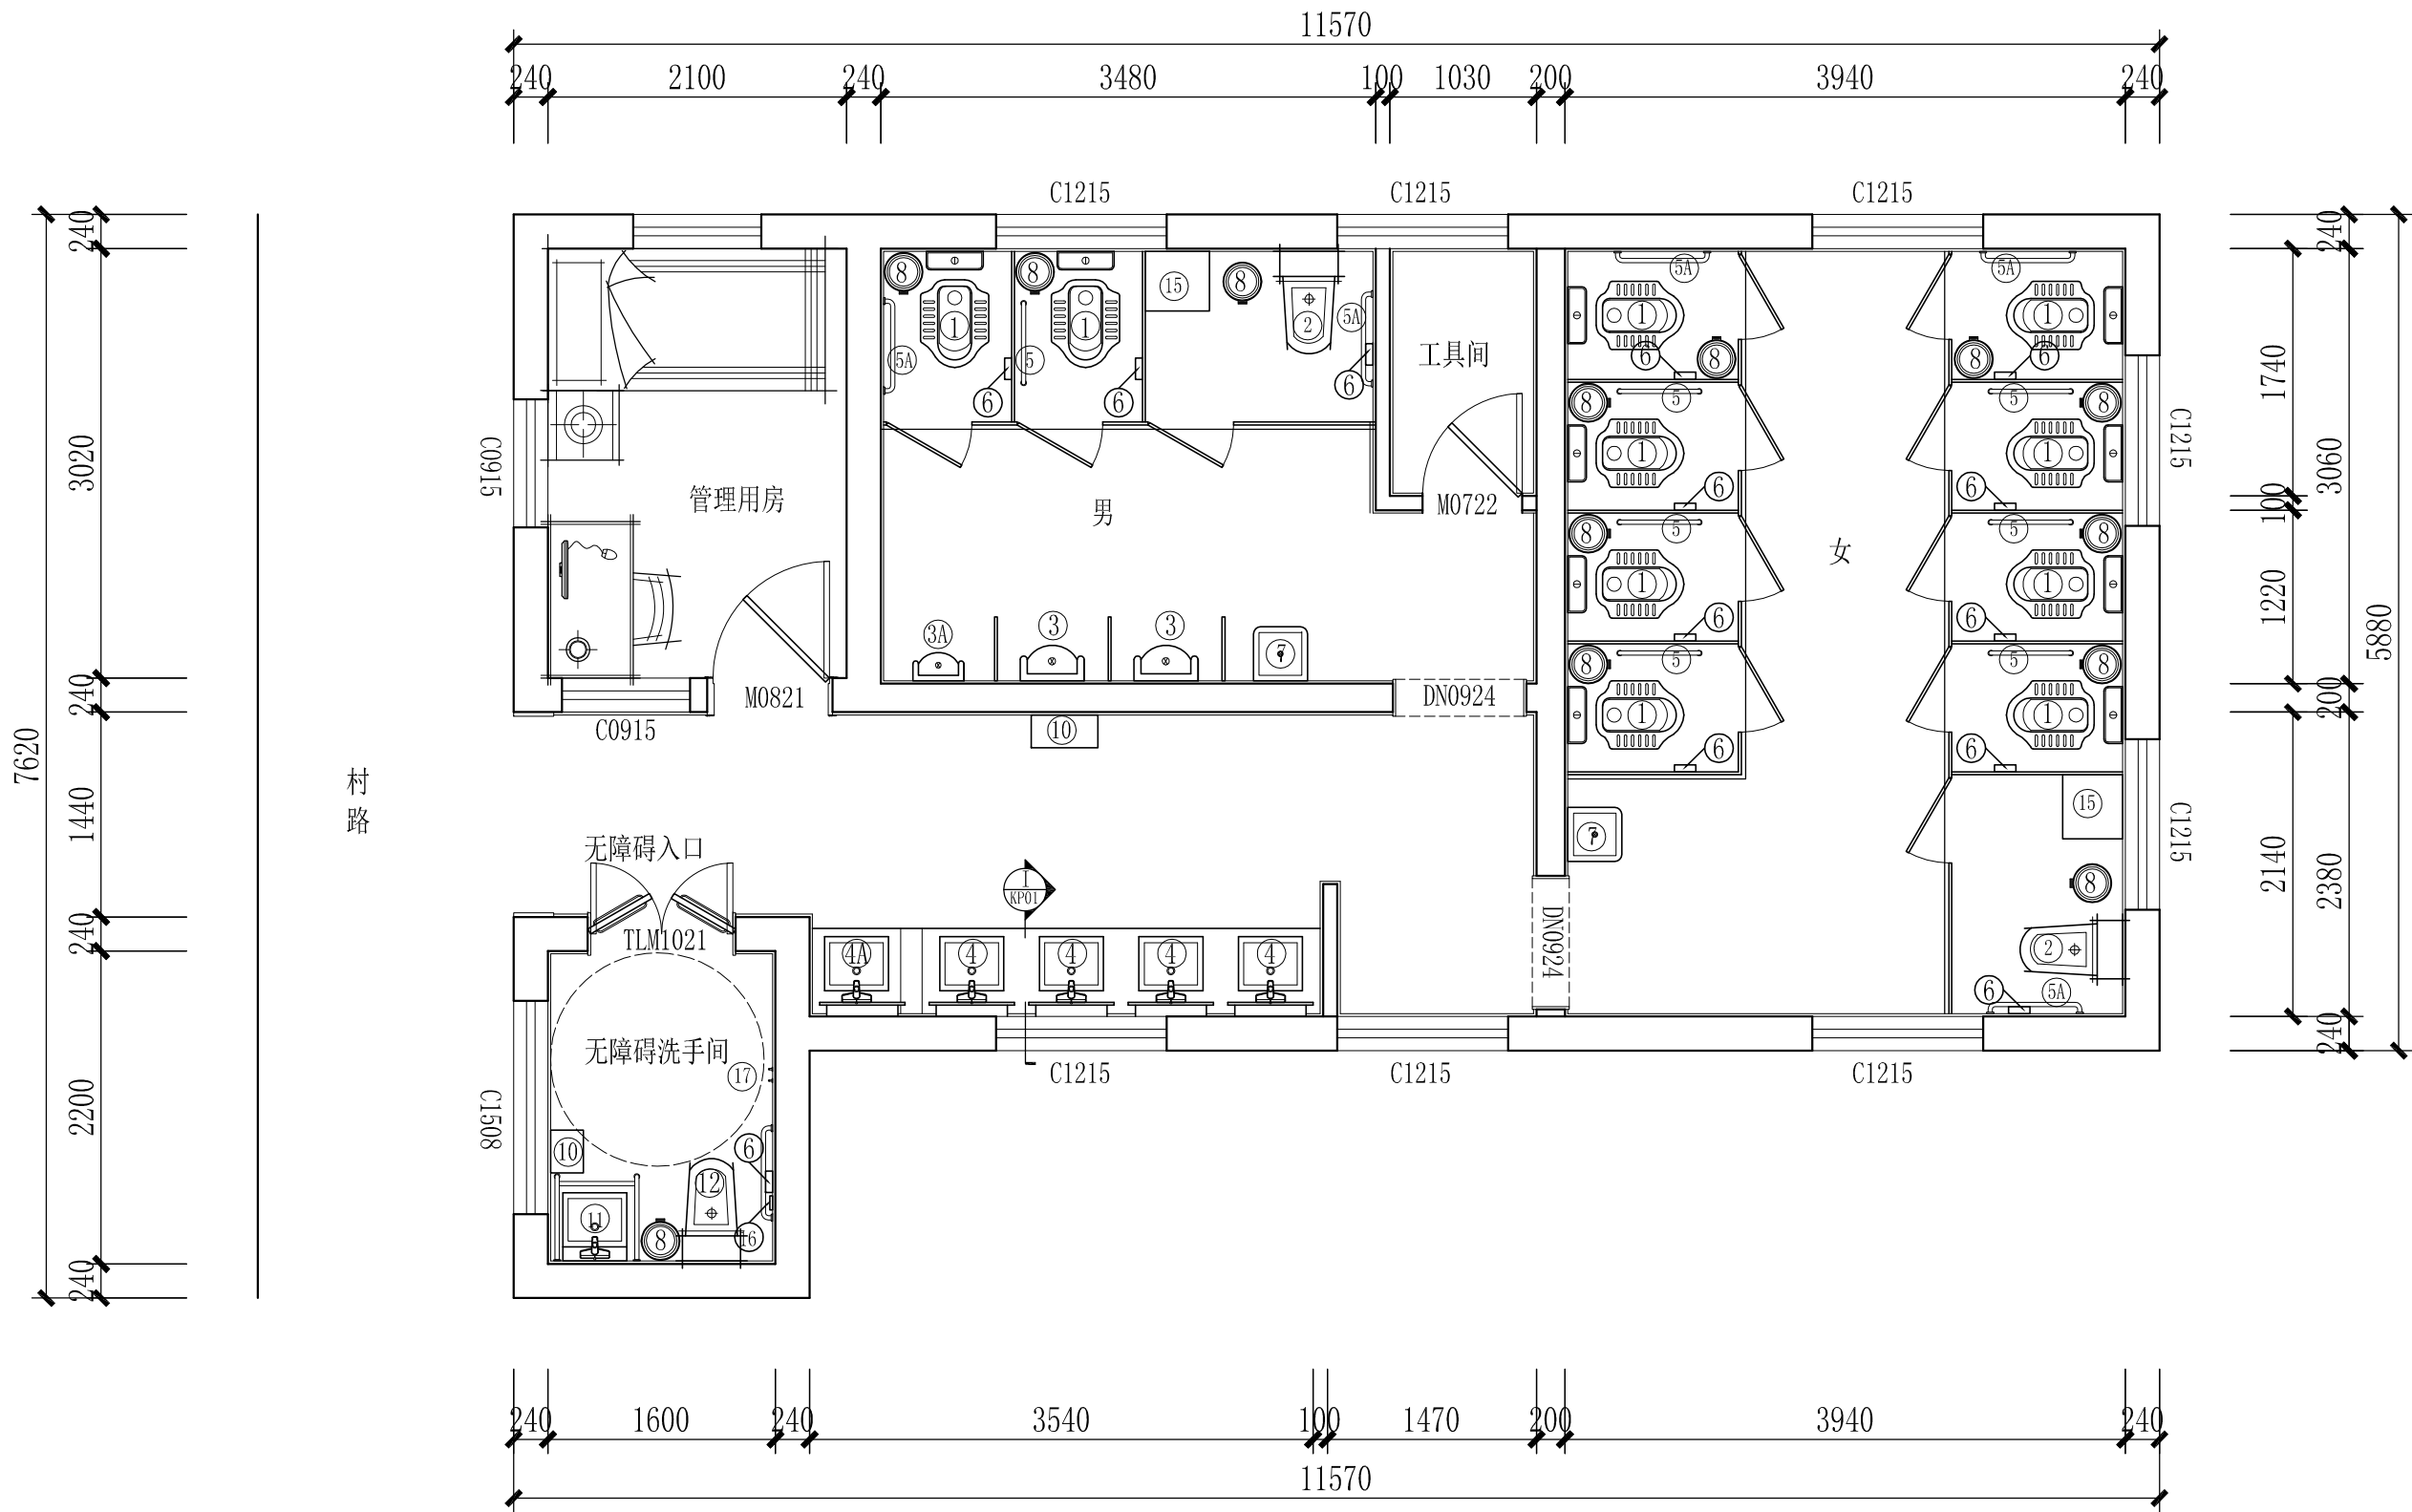

设计方案布置平面图
SCALE: 1/50

标 号	名 称	规 格
①	蹲 卫	脚踏冲水式
②	马 桶	喷射虹吸式
②A	儿童马桶	喷射虹吸式
③	小便斗	感应冲水式
③A	儿童小便斗	感应冲水式
④	洗手盆	450*420*150
④A	儿童洗手盆	
④B	独立式儿童洗手盆	
⑤	垂直扶手	600*650*35
⑤A	横拉扶手	600*80*35
⑥	纸巾盒	
⑦	拖把池	
⑧	垃圾筒	
⑨	卫生巾回收筒	
⑩	烘手机	
⑩A	烘干机	
⑪	无障碍洗手盆	
⑫	无障碍马桶	
⑬	无障碍小便斗	
⑭	折叠婴儿台	700*400
⑭A	折叠置物台	700*400
⑮	折叠婴儿座椅	450*420
⑯	报警器	
⑰	挂钩	受力5KG以上
⑱	整容镜	

Depus 深圳德普善思建筑设计有限公司
SHENZHEN DEPUS ARCHITECTURAL DESIGN CO., LTD


设计资质等级：建筑工程甲级
证 书 号：A144025149
地 址：广东省深圳市福田区福保街道
 槟榔道一号吉虹研发大楼B栋602
邮 编：518000
电 话：0755-28726615

传 真：0755-28726615
电子邮箱：szdepus@163.com
东莞分公司
地 址：东莞市东城区大井头路
 239号洋富创富中心一楼
电 话：0769-23229929

职 责	姓 名	签 署	职 责	姓 名	签 署
审 定	许 迅		项目负责人	许 迅	
审 核	许 迅		校 对	闫伟顺	
专业负责人	许 迅		设 计	程 恒	

建设单位	东莞市望牛墩镇公用事业服务中心	子项名称	万众城公厕06号	设计阶段	施工图	专 业	装 饰
				工 程 号	子 项 号	图 号	版 次
项目名称	望牛墩镇中心区、公园及广场 公共厕所升级改造	图 名	设计方案平面布置图		01	06PL-01	1
				比 例	1:50	日 期	2019. 05

注：
1、内容；公共厕所
2、规格；60公分宽/每字
3、样式；不锈钢包边LED发光字
4、安装位置；屋顶面
5、另；于50米范围立400*2400指示牌一个

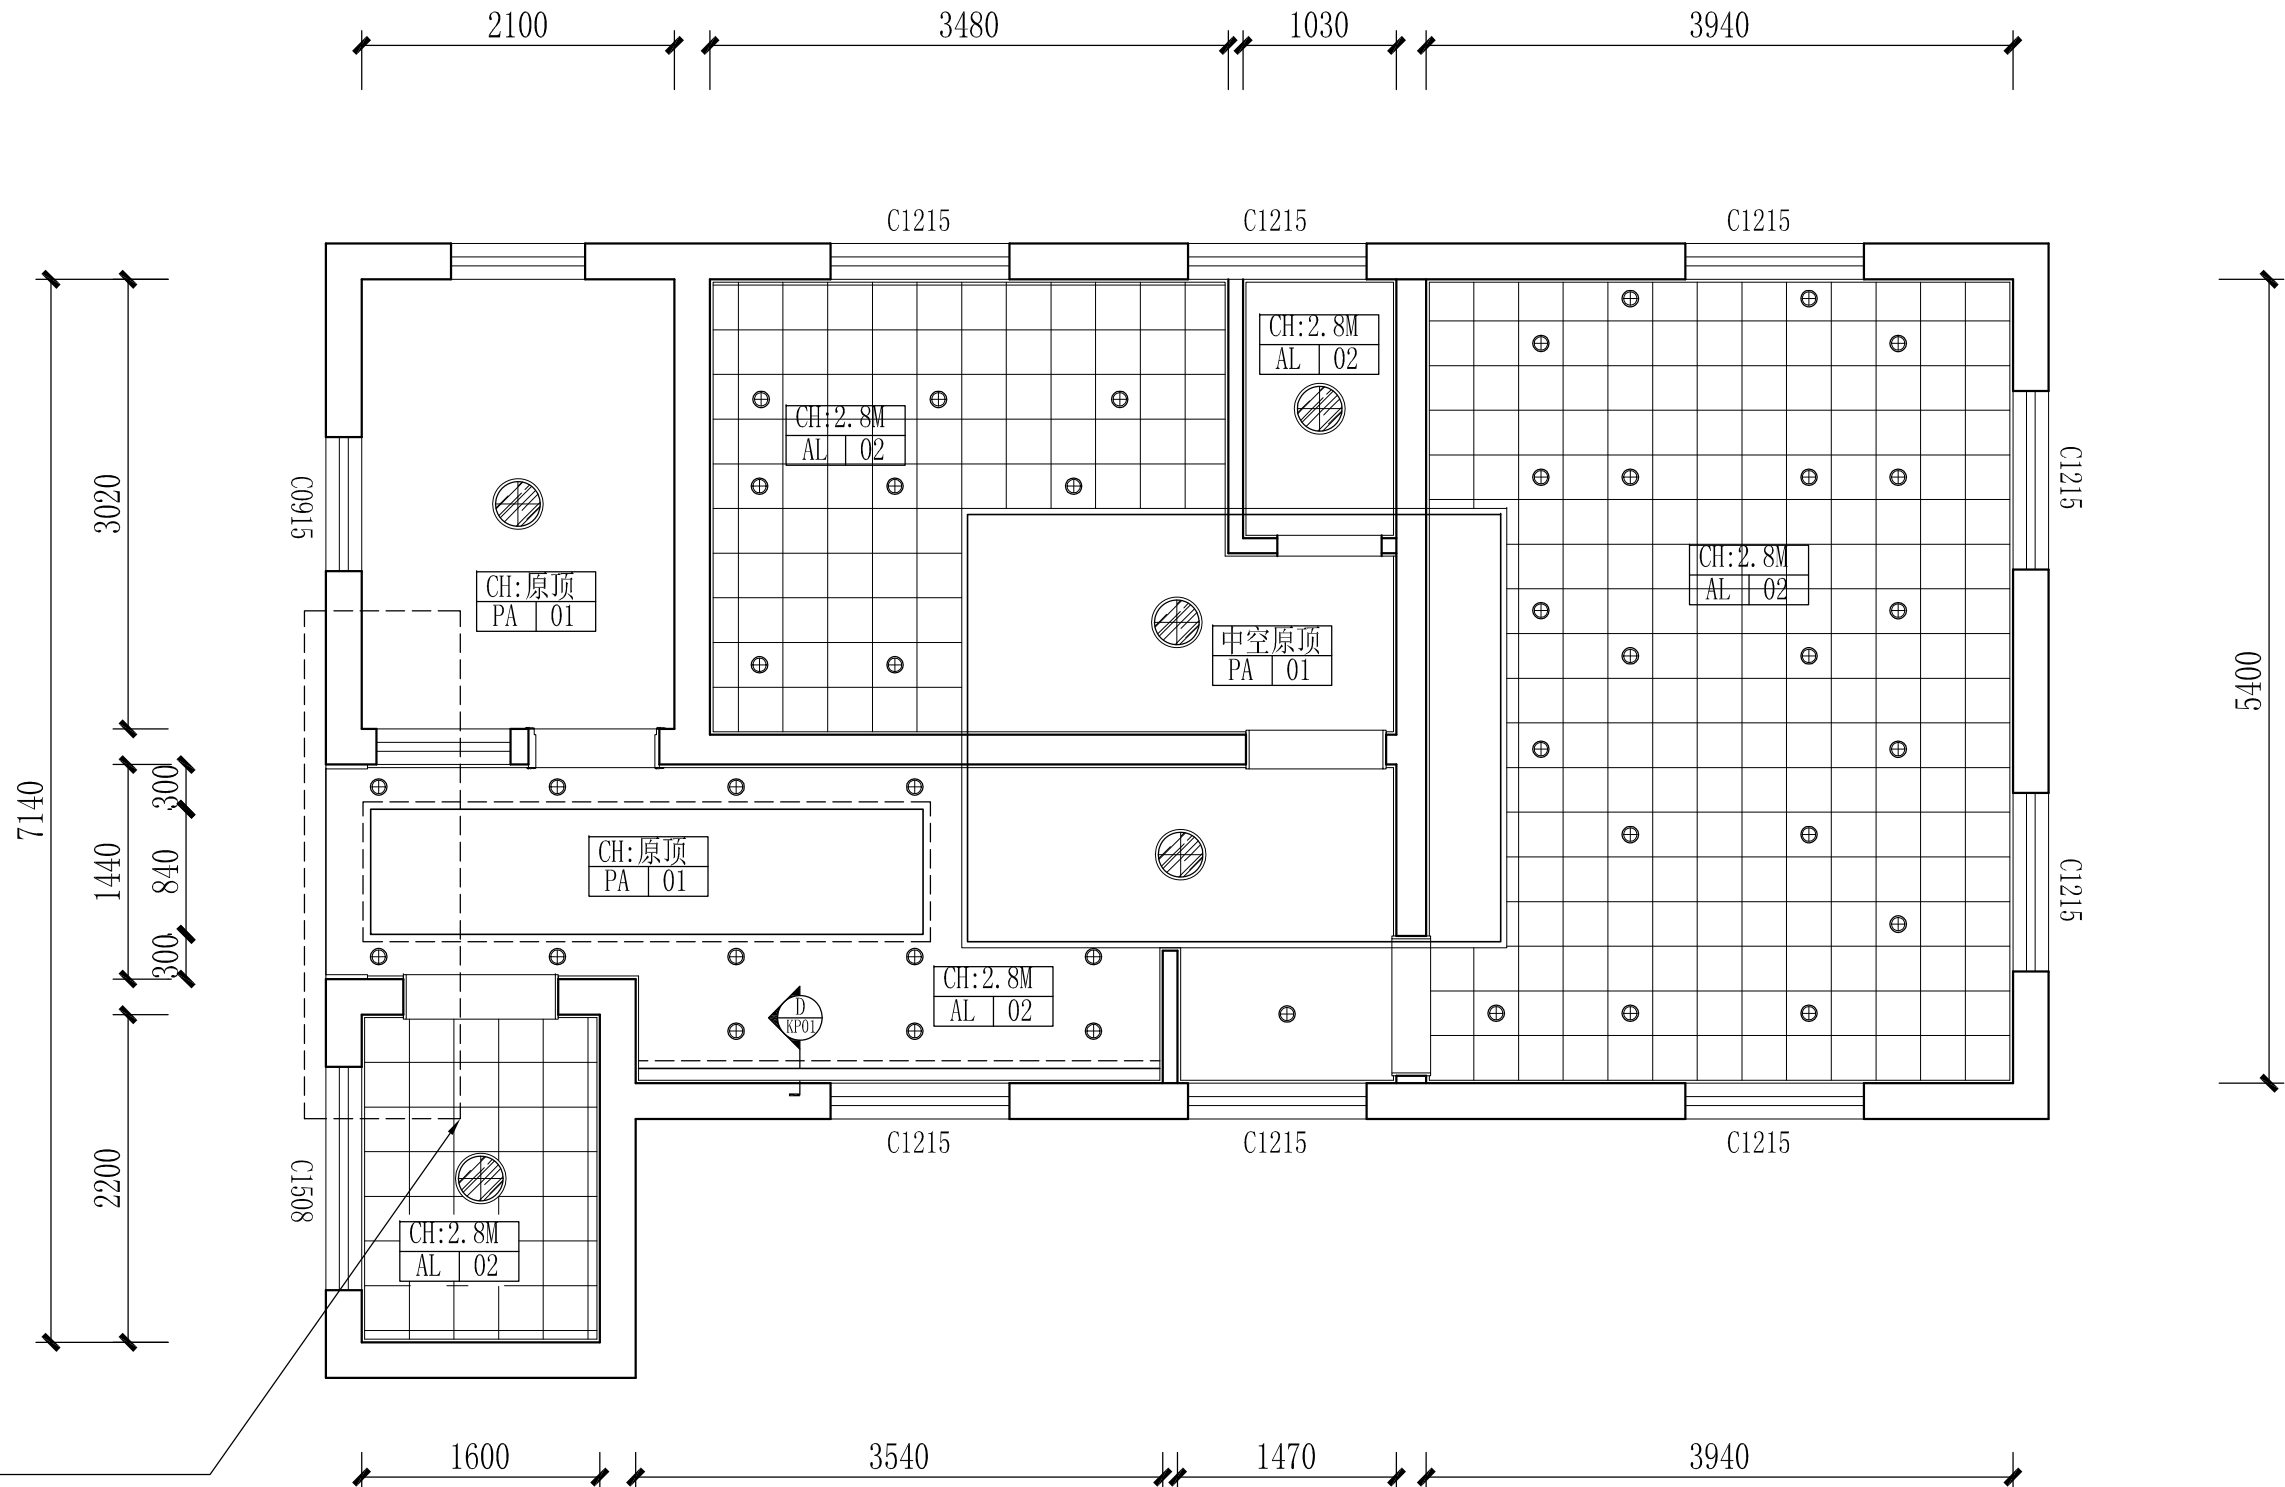

设计方案天花布置平面图
SCALE: 1/50

示意图：

名称	图例	规格
筒灯	⊕	直径110mm
户外筒灯	⊕	直径180mm
排气扇	⊕	300*300mm
防雾吸顶灯	⊕	直径350mm
LED灯带	----	

Depus 深圳德普思建筑设计有限公司
SHENZHEN DEPUS ARCHITECTURAL DESIGN CO., LTD

设计资质等级：建筑工程甲级
证书号：A144025149
地址：广东省深圳市福田区福保街道
槟榔道一号吉虹研发大楼B栋602
邮编：518000
电话：0755-28726615

传真：0755-28726615
电子邮箱：szdepus@163.com
东莞分公司
地址：东莞市东城区大井头路
239号洋富创富中心一楼
电话：0769-23229929


职责	姓名	签署	职责	姓名	签署
审定	许迅		项目负责人	许迅	
审核	许迅		校对	闫伟顺	
专业负责人	许迅		设计	程恒	

建设单位	东莞市望牛墩镇公用事业服务中心	子项名称	万众城公厕06号	设计阶段	施工图	专 业	装饰
				工程 号	子 项 号	图 号	版 次
项目名称	望牛墩镇中心区、公园及广场 公共厕所升级改造	图 名	设计方案天花布置平面图		01	06PL-02	1
				比 例	1:50	日 期	2019.05



注：门槛石均采用ST03英国棕

设计阶段	施工图	专 业	装饰
工 程 号	子 项 号	图 号	版 次
	01	06PL-03	1
比 例	1:50	日 期	2019.05

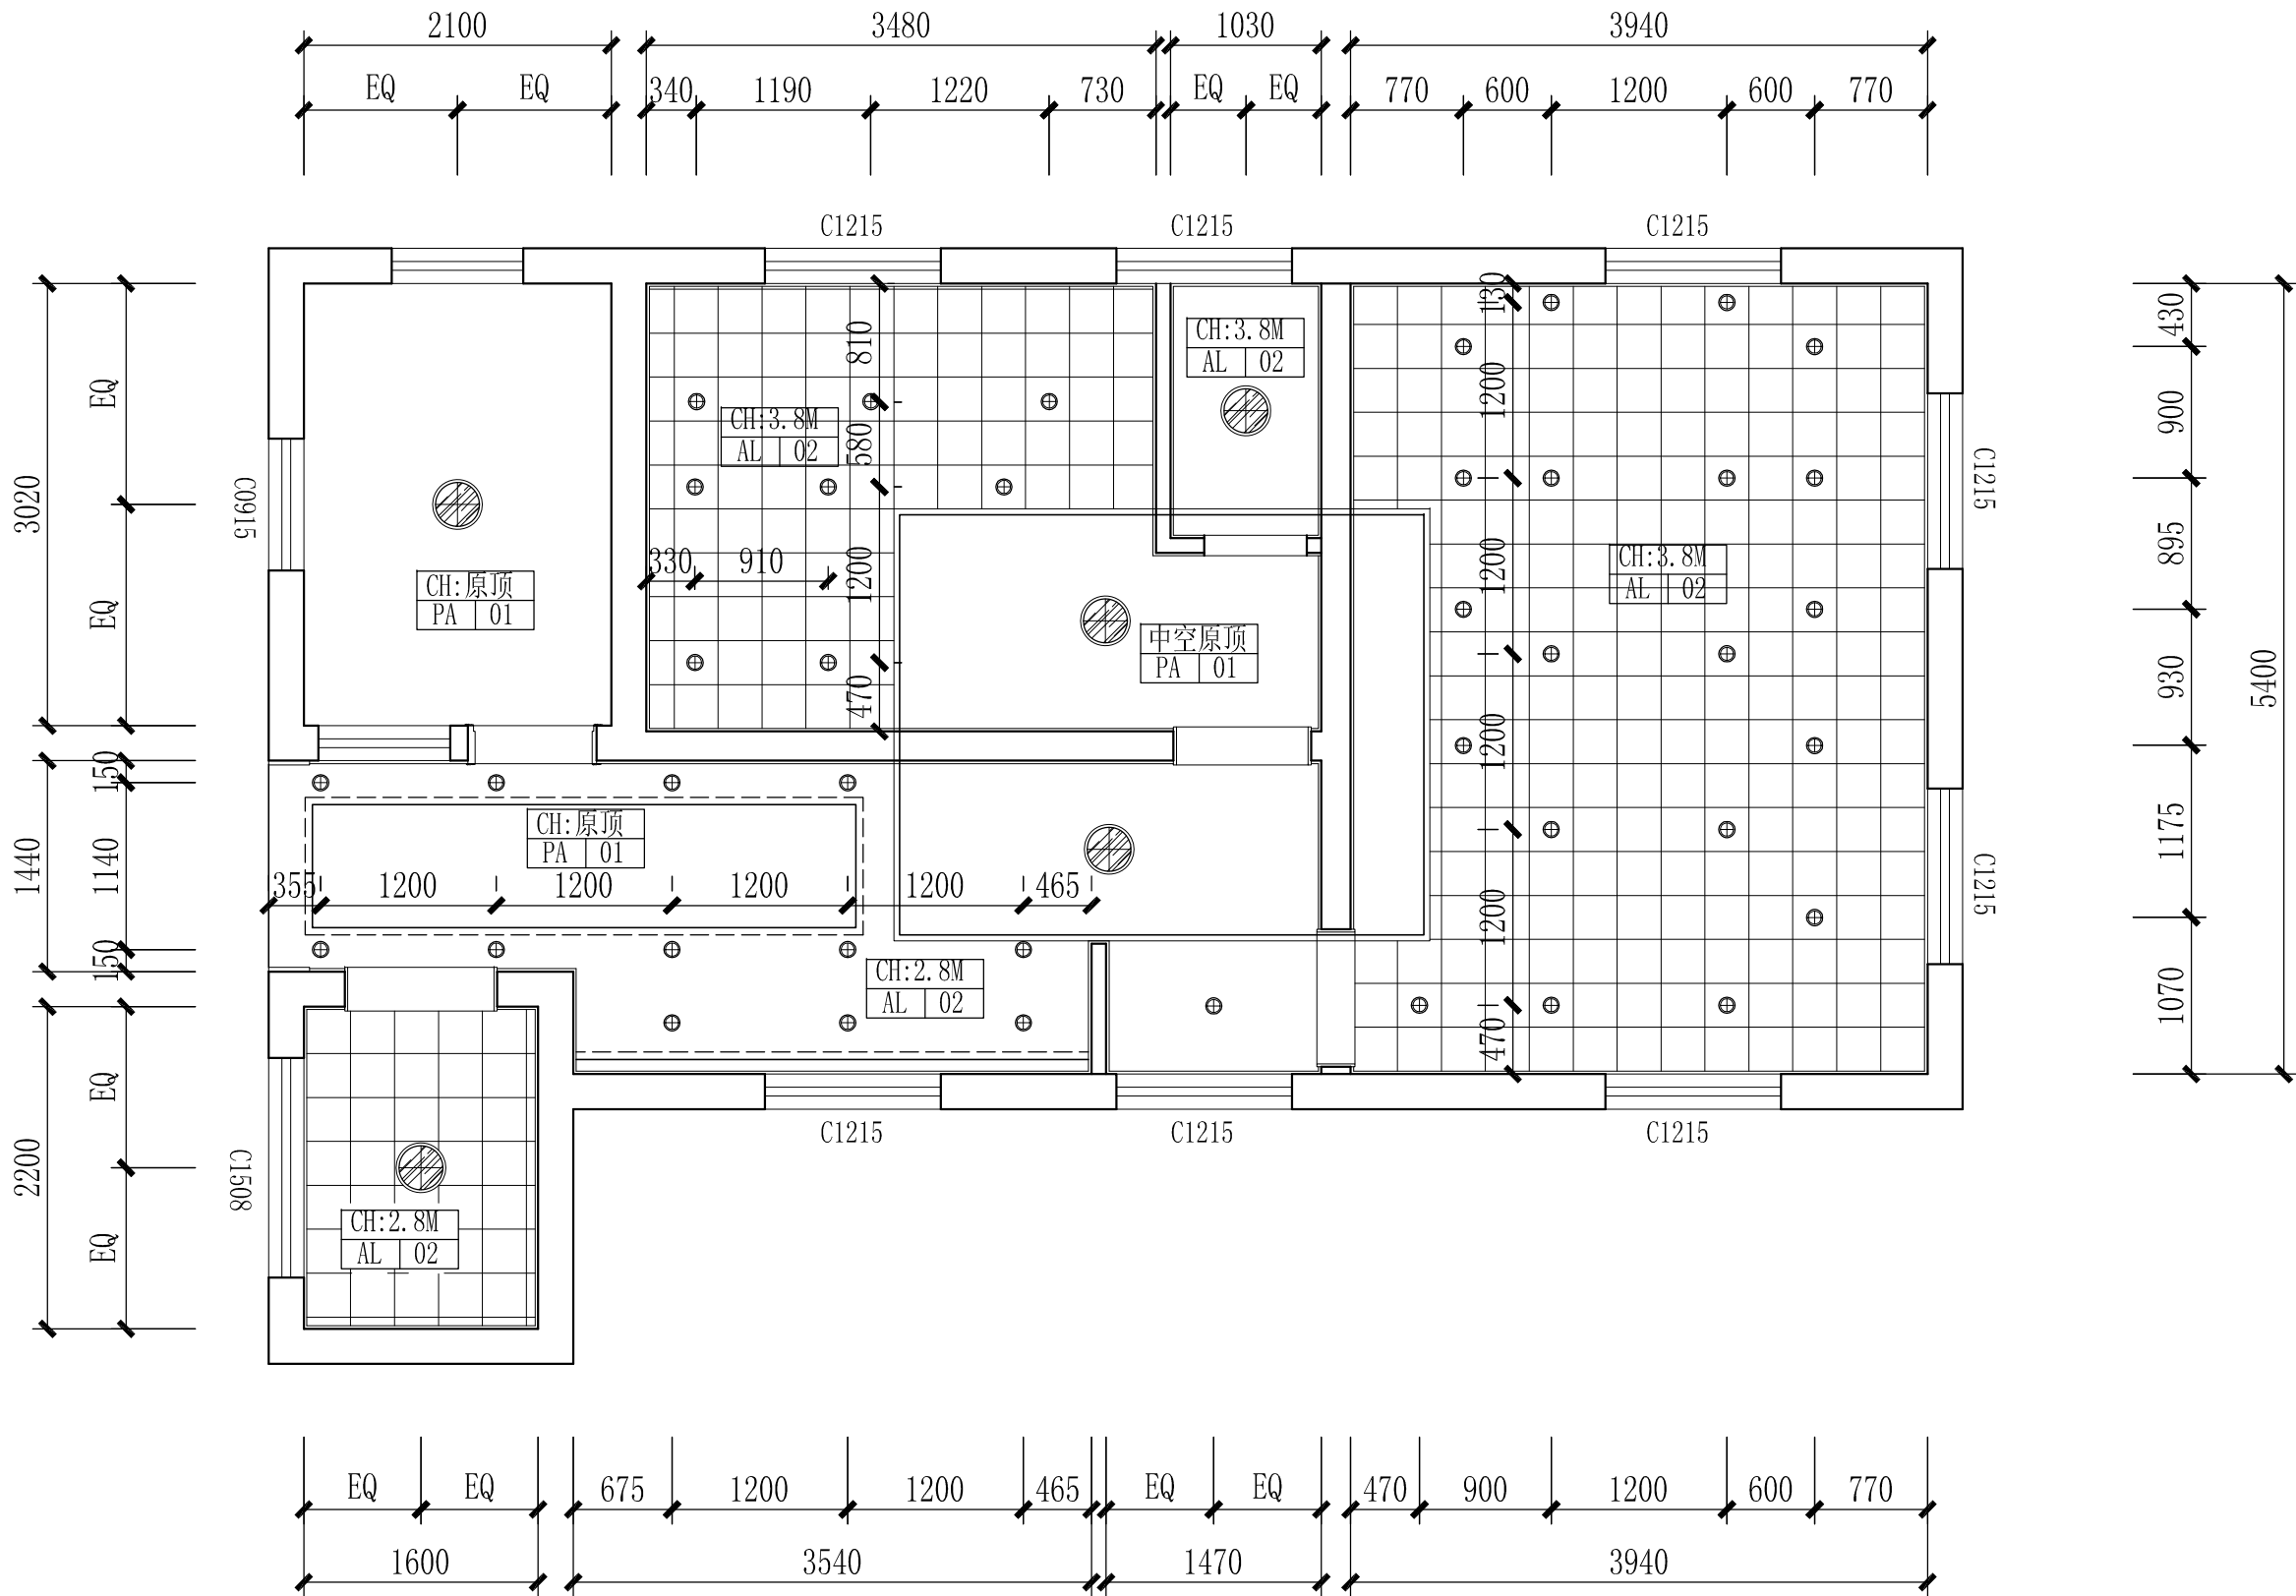

设计方案灯具布置平面图
SCALE: 1/50

示意图:

名 称	图 例	规 格
筒 灯	⊕	直径110mm
户外筒灯	⊕	直径180mm
排气扇	⊕	300*300mm
防雾吸顶灯	⊕	直径350mm
LED灯带	----	



深圳德普思建筑设计有限公司
SHENZHEN DEPUS ARCHITECTURAL DESIGN CO., LTD

设计资质等级: 建筑工程甲级
证 书 号: A144025149
地 址: 广东省深圳市福田区福保街道
 槟榔道一号吉虹研发大楼B栋602
邮 编: 518000
电 话: 0755-28726615

传 真: 0755-28726615
电子邮箱: szdepus@163.com
东莞分公司
地 址: 东莞市东城区大井头路
 239号洋富创富中心一楼
电 话: 0769-23229929

职 责	姓 名	签 署	职 责	姓 名	签 署
审 定	许 迅		项目负责	许 迅	
审 核	许 迅		校 对	闫伟顺	
专业负责人	许 迅		设 计	程 恒	


建设单位	东莞市望牛墩镇公用事业服务中心	子项名称	万众城公厕06号
项目名称	望牛墩镇中心区、公园及广场 公共厕所升级改造工程	图 名	设计方案灯具布置平面图

设计阶段	施工图	专 业	装 饰
工 程 号	子 项 号	图 号	版 次
	01	06PL-04	1
比 例	1:50	日 期	2019.05



- 1、原有墙面湿贴墙砖全部铲除（3.9米）。
- 2、原有门拆除。
- 3、原有洁具、隔断及管道全部拆除。


名 称	图 例	规 格
墙体拆除		240mm

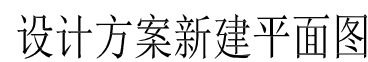

- 1、新建墙体转角处及单面墙体超过5米均须建300*200mm构造柱，超过3米以上层高墙体须设300*200圈梁。
- 2、墙体底部须建300*200地梁，墙面均采用环保砖砌筑（详见图  KP01）。
- 3、轻质材料回填区边框须使用环保砖砌筑挡边。（详见图  KP01）。
- 4、新建水沟两侧边须砌筑挡边。（详见图  KP01）。
- 5、新建门洞、窗洞须使用大于150mm厚，内置不少于2条12厘螺纹钢混凝土现浇过梁，须超过门洞两侧大于150mm。

名 称	图 例	规 格
新建墙体		200mm
构造柱		C25
回填区		100mm

[illegible]

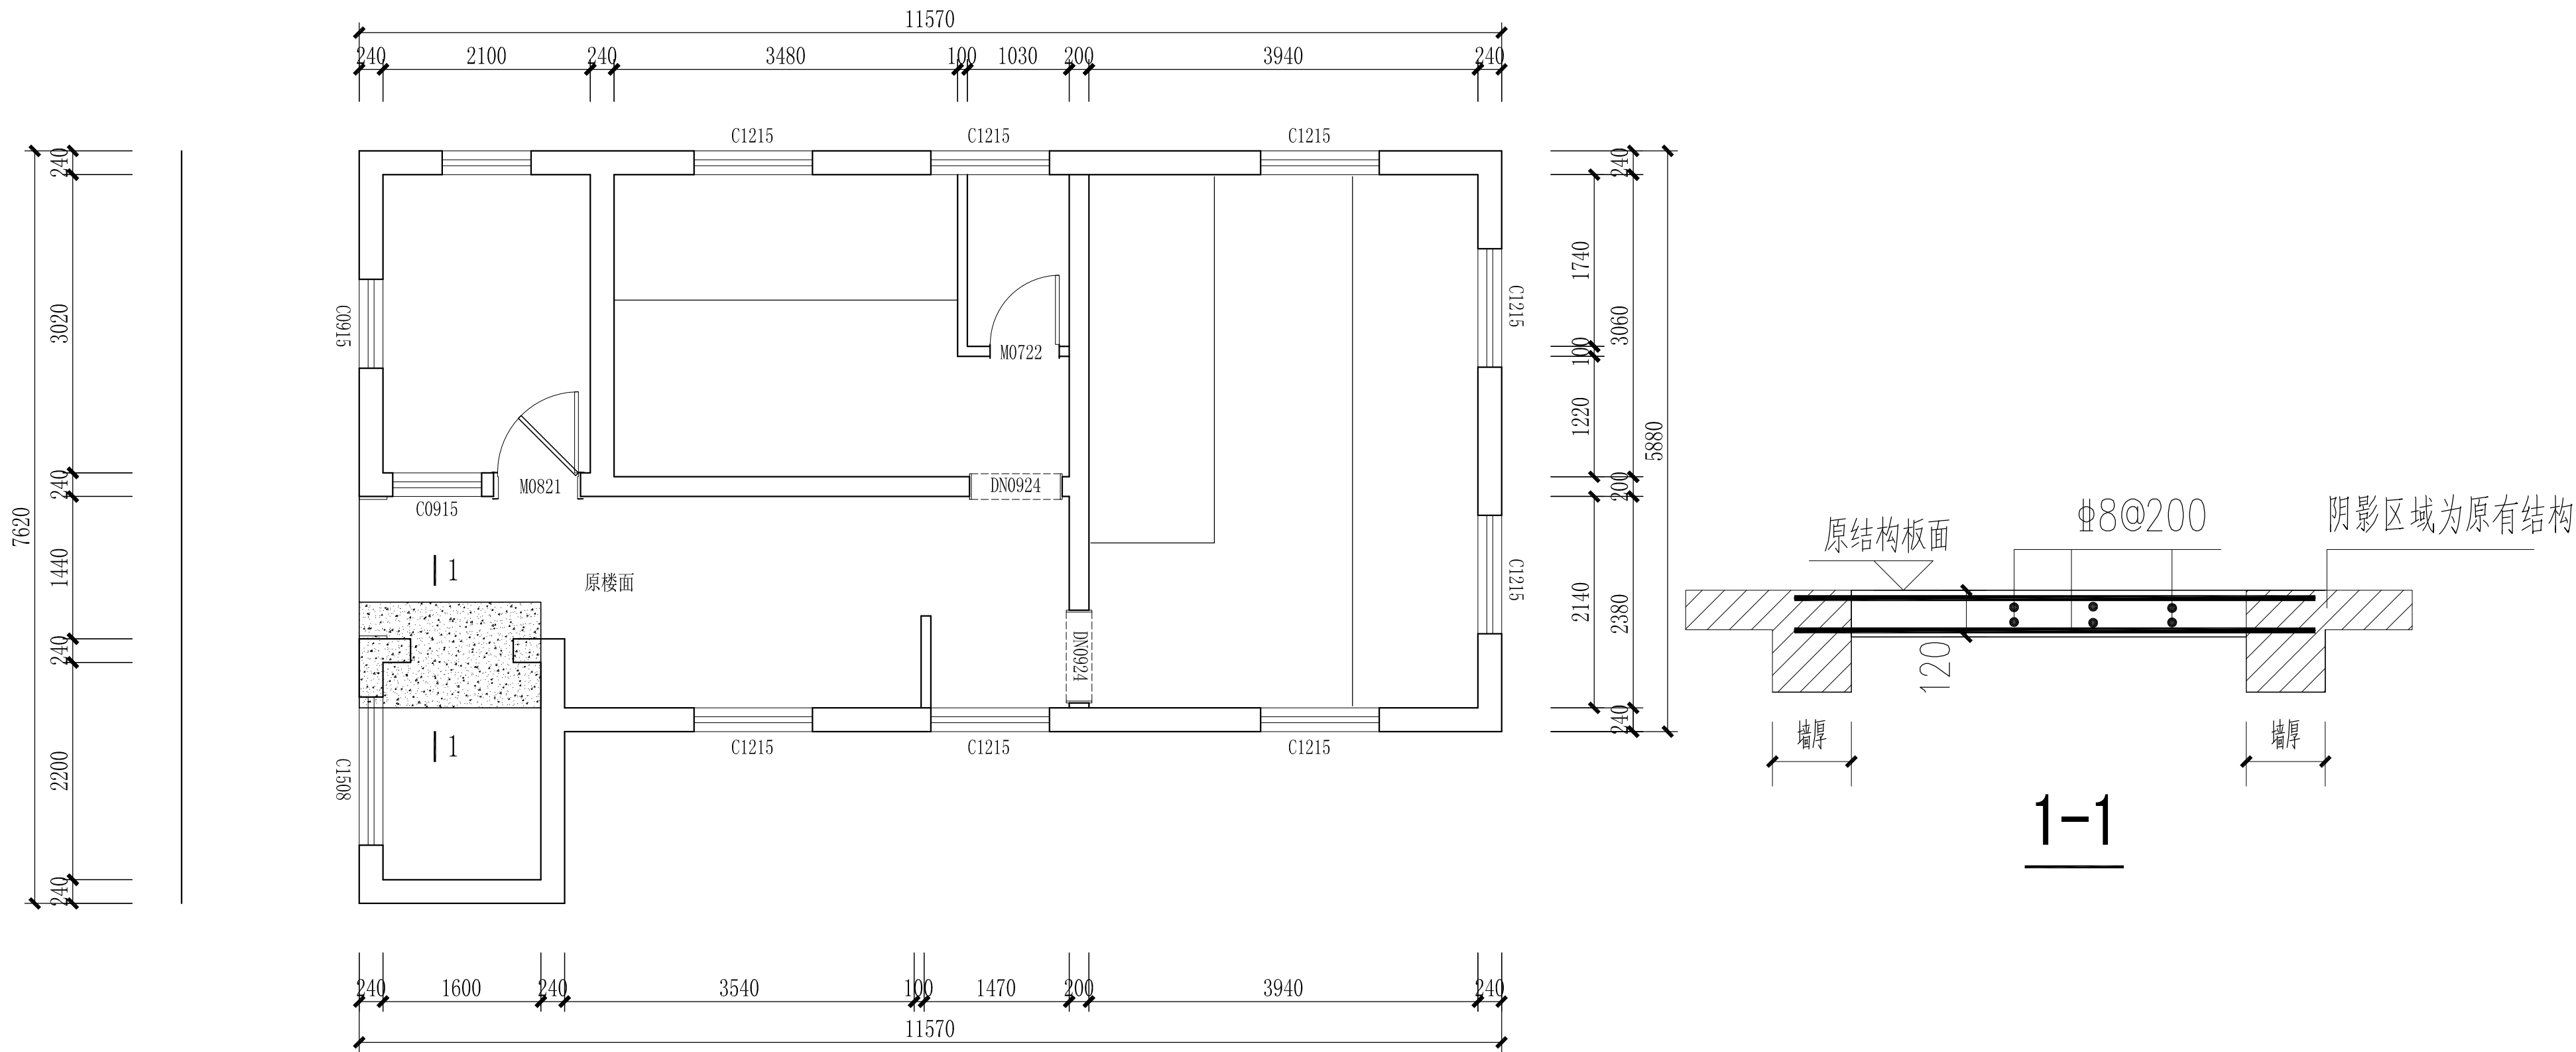

结构改造图



深圳德普思建筑设计有限公司
SHENZHEN DEPUS ARCHITECTURAL DESIGN CO., LTD


设计资质等级：建筑工程甲级
证书号：A144025149
地址：广东省深圳市福田区福保街道
槟榔道一号吉虹研发大楼B栋602
邮编：518000
电话：0755-28726615

传真：0755-28726615
电子邮箱：szdepus@163.com
东莞分公司
地址：东莞市东城区大井头路
239号洋富创富中心一楼
电话：0769-23229929

职 责	姓 名	签 署	职 责	姓 名	签 署
审 定	许 迅		项目负责人	许 迅	
审 核	许 迅		校 对	闫伟顺	
专业负责人	许 迅		设 计	程 恒	

建设单位	东莞市望牛墩镇公用事业服务中心	子项名称	万众城公厕06号	设计阶段	施工图	专 业	装 饰
项目名称	望牛墩镇中心区、公园及广场 公共厕所升级改造工程	图 名	结构改造图	工 程 号	子 项 号	图 号	版 次
				比 例	1:50	06PL-07	1
					日 期		2019.05

本图版权归深圳德普思建筑设计有限公司所有，除本工程外对本图的任何其它用途和复制，必须获得深圳德普思建筑设计有限公司的书画许可。本图需加盖本院出图签章，否则一律无效！

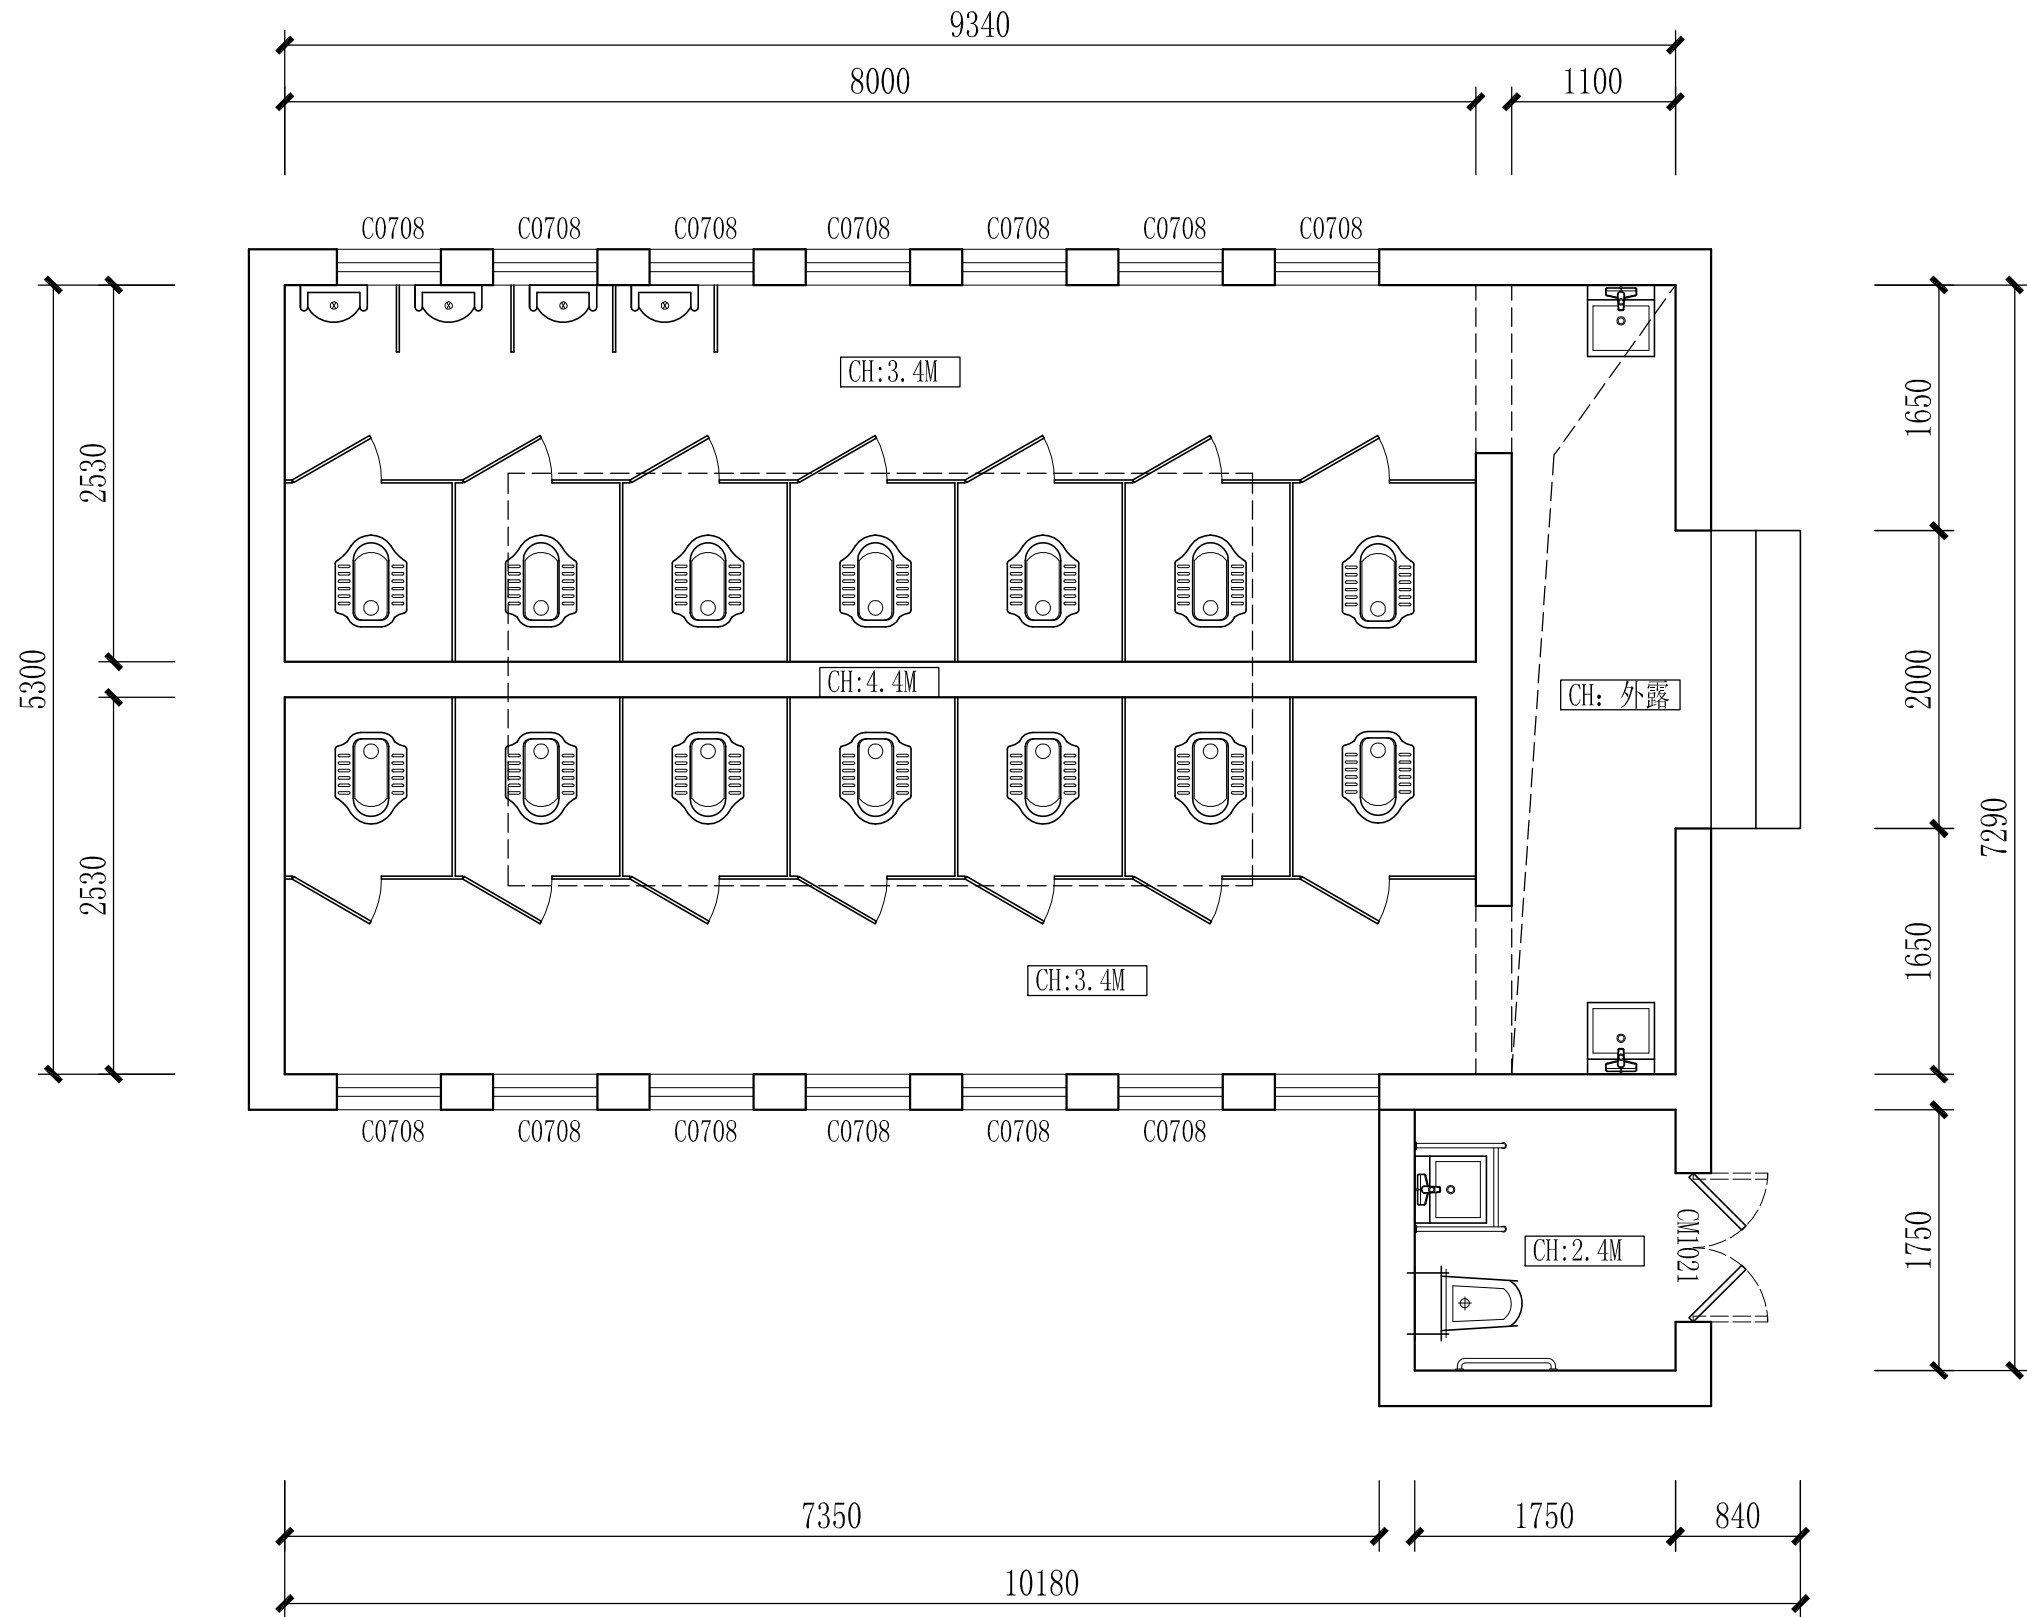

原始结构图
SCALE: 1/50



深圳德普思建筑设计有限公司
SHENZHEN DEPUS ARCHITECTURAL DESIGN CO., LTD


设计资质等级：建筑工程甲级
证书号：A144025149
地址：广东省深圳市福田区福保街道
槟榔道一号吉虹研发大楼B栋602
邮编：518000
电话：0755-28726615

传真：0755-28726615
电子邮箱：szdepus@163.com
东莞分公司
地址：东莞市东城区大井头路
239号洋富创富中心一楼
电话：0769-23229929

职 责	姓 名	签 署	职 责	姓 名	签 署
审 定	许 迅		项目负责人	许 迅	
审 核	许 迅		校 对	闫伟顺	
专业负责人	许 迅		设 计	程 恒	

建设单位	东莞市望牛墩镇公用事业服务中心	子项名称	一坊村公厕05号	设计阶段	施工图	专 业	装 饰
项目名称	望牛墩镇中心区、公园及广场 公共厕所升级改造工程项目	图 名	原始结构图	工 程 号	子 项 号	图 号	版 次
				比 例	1:50	05EX-01	1
					日 期		2019.05

本图版权归深圳德普思建筑设计有限公司所有，除本工程外对本图的任何其它用途和复制，必须获得深圳德普思建筑设计有限公司的书而许可。本图需加盖本院出图签章，否则一律无效！

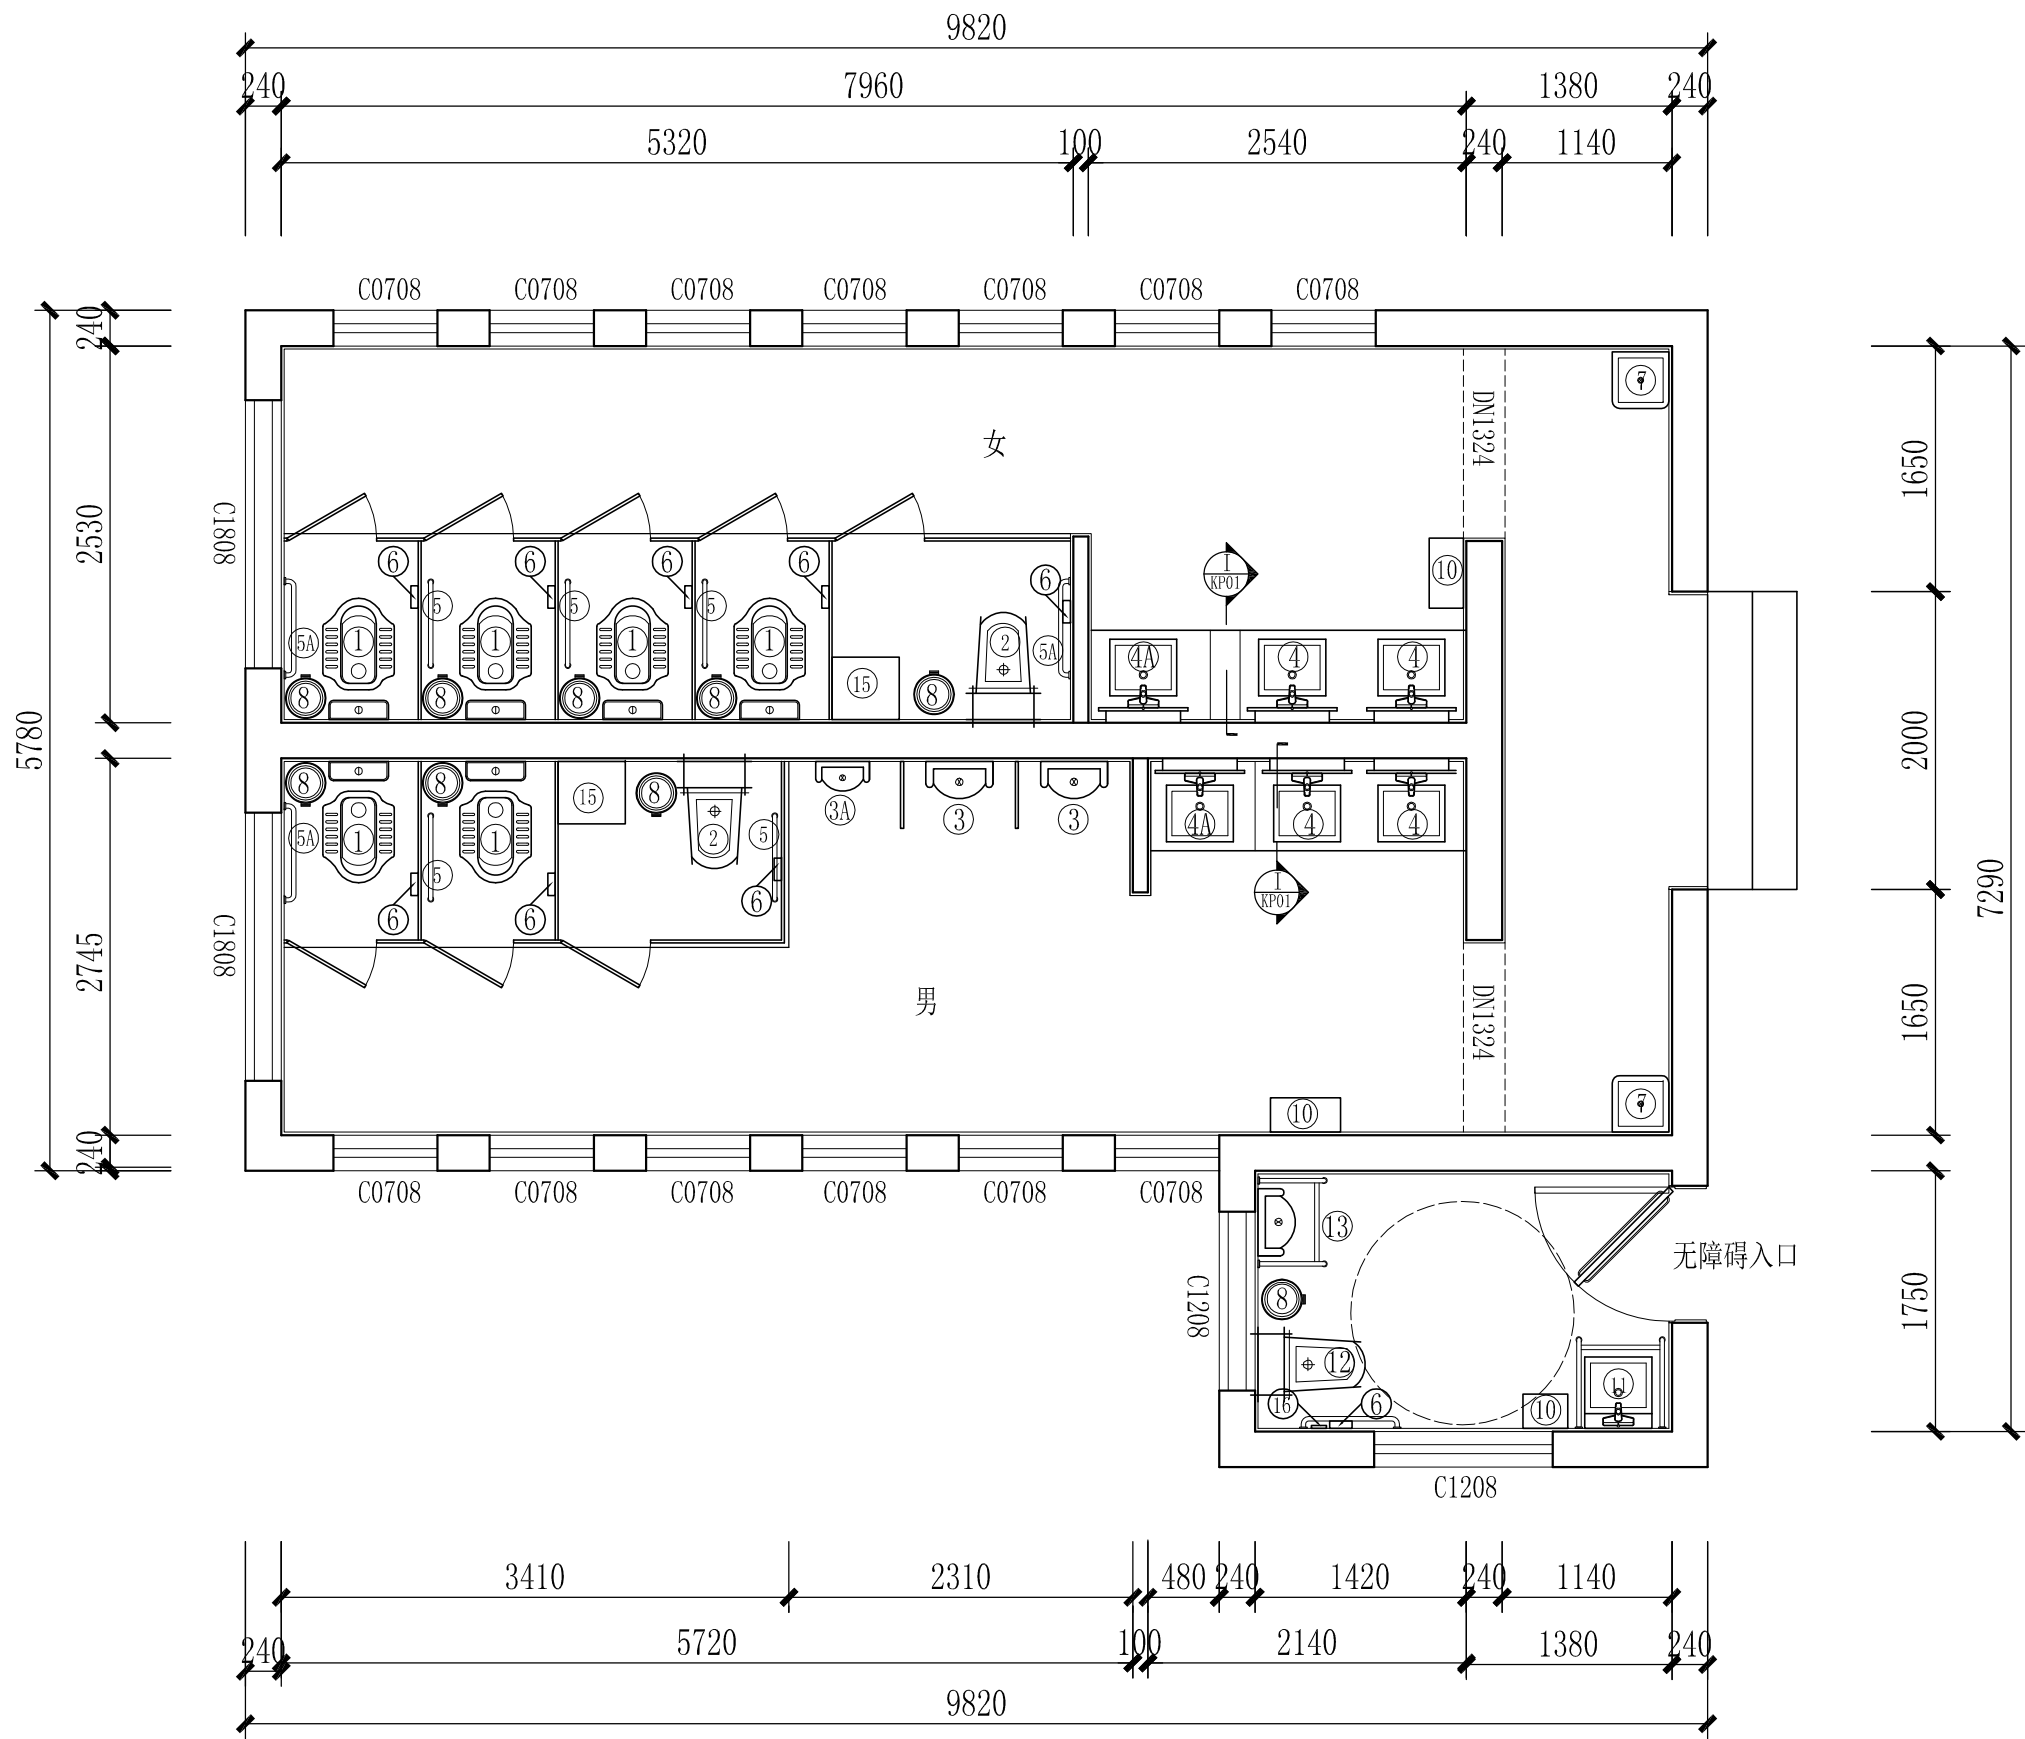

设计方案布置平面图

SCALE: 1/50

标 号	名 称	规 格
①	蹲 卫	脚踏冲水式
②	马 桶	喷射虹吸式
②A	儿童马桶	喷射虹吸式
③	小便斗	感应冲水式
③A	儿童小便斗	感应冲水式
④	洗手盆	450*420*150
④A	儿童洗手盆	
④B	独立式儿童洗手盆	
⑤	垂直扶手	600*650*35
⑥A	横拉扶手	600*80*35
⑥	纸巾盒	
⑦	拖把池	
⑧	垃圾筒	
⑨	卫生巾回收筒	
⑩	烘手机	
⑩A	烘干机	
⑪	无障碍洗手盆	
⑫	无障碍马桶	
⑬	无障碍小便斗	
⑭	折叠婴儿台	700*400
⑭A	折叠置物台	700*400
⑮	折叠婴儿座椅	450*420
⑯	报警器	
⑰	挂钩	受力5KG以上
⑱	整容镜	




深圳德普思建筑设计有限公司
SHENZHEN DEPUS ARCHITECTURAL DESIGN CO., LTD

设计资质等级：建筑工程甲级
证 书 号：A144025149
地 址：广东省深圳市福田区福保街道
 槟榔道一号吉虹研发大楼B栋602
邮 编：518000
电 话：0755-28726615

传 真：0755-28726615
电子邮箱：szdepus@163.com
东莞分公司
地 址：东莞市东城区大井头路
 239号洋富创富中心一楼
电 话：0769-23229929

职 责	姓 名	签 署	职 责	姓 名	签 署
审 定	许 迅		项目负责人	许 迅	
审 核	许 迅		校 对	闫伟顺	
专业负责人	许 迅		设 计	程 恒	

建设单位	项目名称	子项名称	图 名
东莞市望牛墩镇公用事业服务中心	望牛墩镇中心区、公园及广场 公共厕所升级改造工程	一坊村公厕05号	设计方案平面布置图
设计阶段	施 工 图	专 业	装 饰
工 程 号	子 项 号	图 号	版 次
	01	05PL-01	1
比 例	1:50	日 期	2019. 05

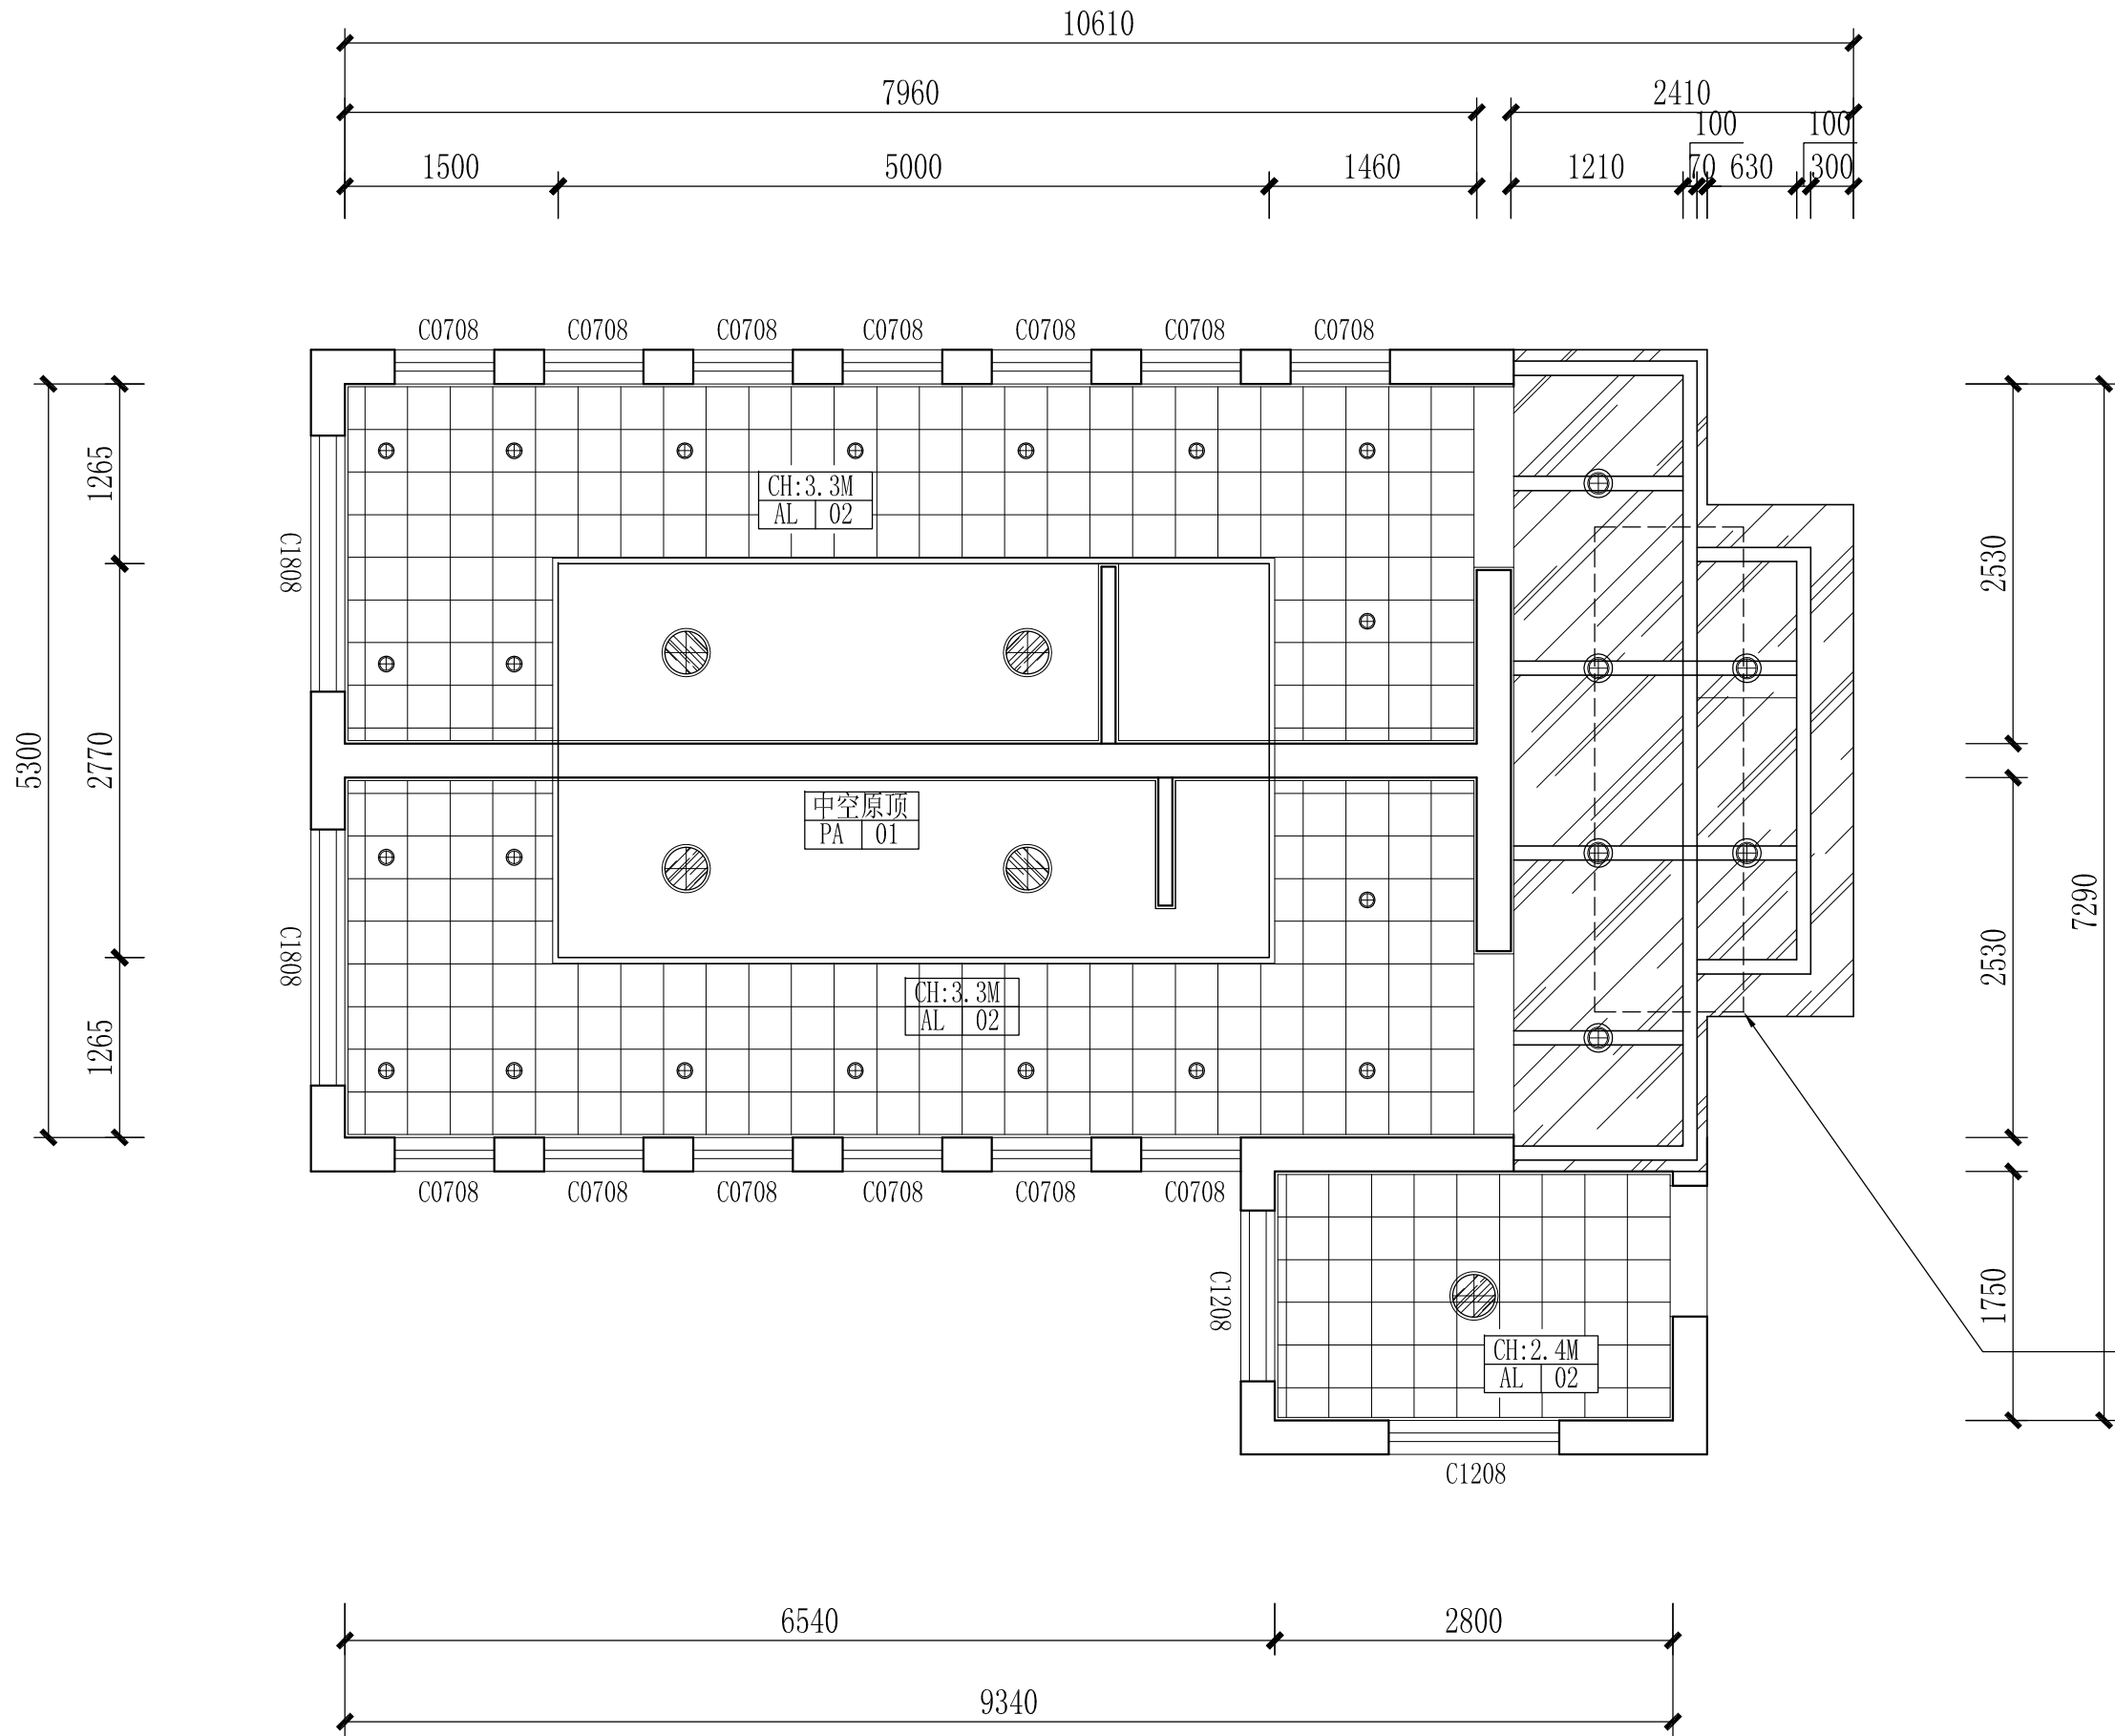

注：

- 1、内容；公共厕所
- 2、规格；60公分宽/每字
- 3、样式；不锈钢包边LED发光字
- 4、安装位置；屋顶面
- 5、另；于50米范围立400*2400指示牌一个

设计方案天花布置平面图
SCALE: 1/50

示意图：

名 称	图 例	规 格
筒 灯	⊕	直径110mm
户外筒灯	⊕	直径180mm
排气扇	⊕	300*300mm
防雾吸顶灯	⊕	直径350mm
LED灯带	----	


Depus 深圳德普思建筑设计有限公司
SHENZHEN DEPUS ARCHITECTURAL DESIGN CO., LTD

设计资质等级：建筑工程甲级
证 书 号：A144025149
地 址：广东省深圳市福田区福保街道
 槟榔道一号吉虹研发大楼B栋602
邮 编：518000
电 话：0755-28726615

传 真：0755-28726615
电子邮箱：szdepus@163.com
东莞分公司
地 址：东莞市东城区大井头路
 239号洋富创富中心一楼
电 话：0769-23229929

职 责	姓 名	签 署	职 责	姓 名	签 署
审 定	许 迅	许 迅	项目负责	许 迅	许 迅
审 核	许 迅	许 迅	校 对	闫伟顺	闫伟顺
专业负责人	许 迅	许 迅	设 计	程 恒	程 恒

建设单位	东莞市望牛墩镇公用事业服务中心	子项名称	一坊村公厕05号	设计阶段	施工图	专 业	装 饰
项目名称	望牛墩镇中心区、公园及广场 公共厕所升级改造工程	图 名	设计方案天花布置平面图	工 程 号	子 项 号	图 号	版 次
					01	05PL-02	1
				比 例	1:50	日 期	2019. 05

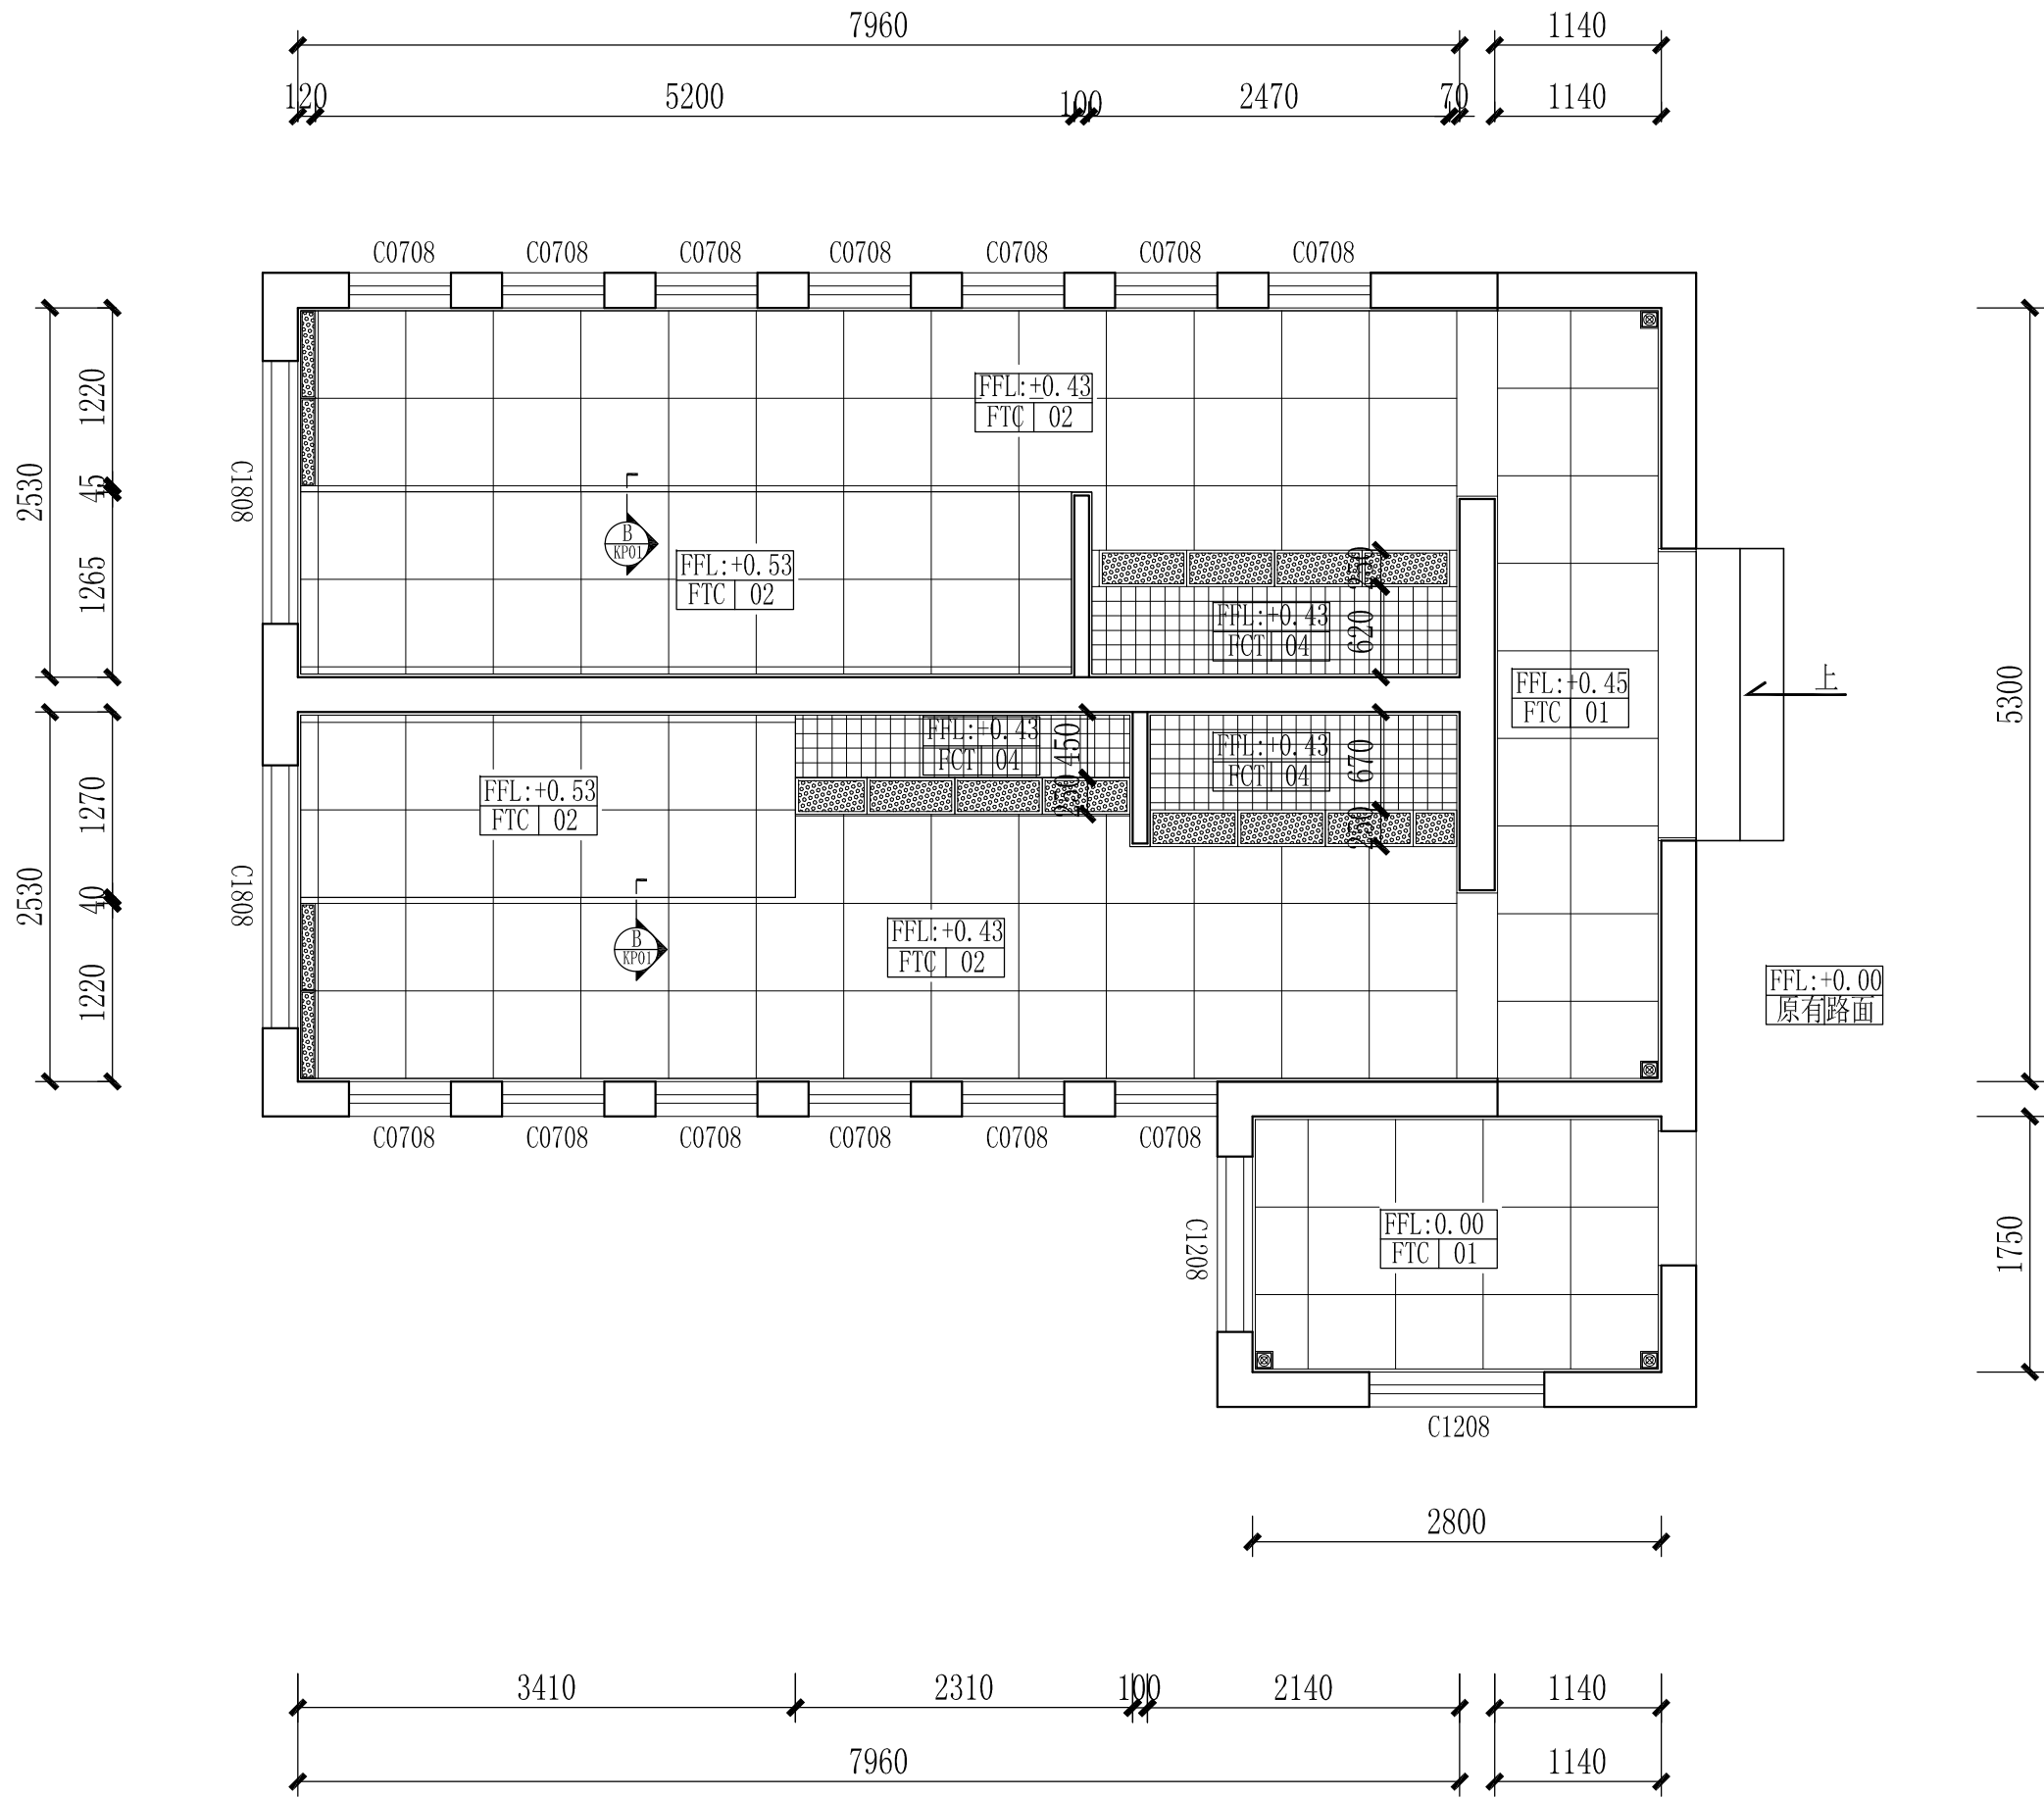

设计方案地面布置平面图

示意图:

注：门槛石均采用ST03英国棕

名称	图例	规格
地漏		120*120mm
沟盖		600*250*20mm
沟盖		600*100*20mm




设计资质等级：建筑工程甲级
证书号：A144025149
地址：广东省深圳市福田区福保街道
槟榔道一号吉虹研发大楼B栋602
邮编：518000
电话：0755-28726615

传真：0755-28726615
电子邮箱：szdepus@163.com
东莞分公司
地址：东莞市东城区大井头路
239号洋富创富中心一楼
电话：0769-23229929

职责	姓名	签署	职责	姓名	签署
审定	许迅		项目负责人	许迅	
审核	许迅		校对	闫伟顺	
专业负责人	许迅		设计	程恒	

建设单位	东莞市望牛墩镇公用事业服务中心	子项名称	一坊村公厕05号
项目名称	望牛墩镇中心区、公园及广场 公共厕所升级改造工程	图名	设计方案地面布置平面图

设计阶段	施工图	专业	装饰
工程号	子项号	图号	版次
	01	05PL-03	1
比例	1:50	日期	2019.05

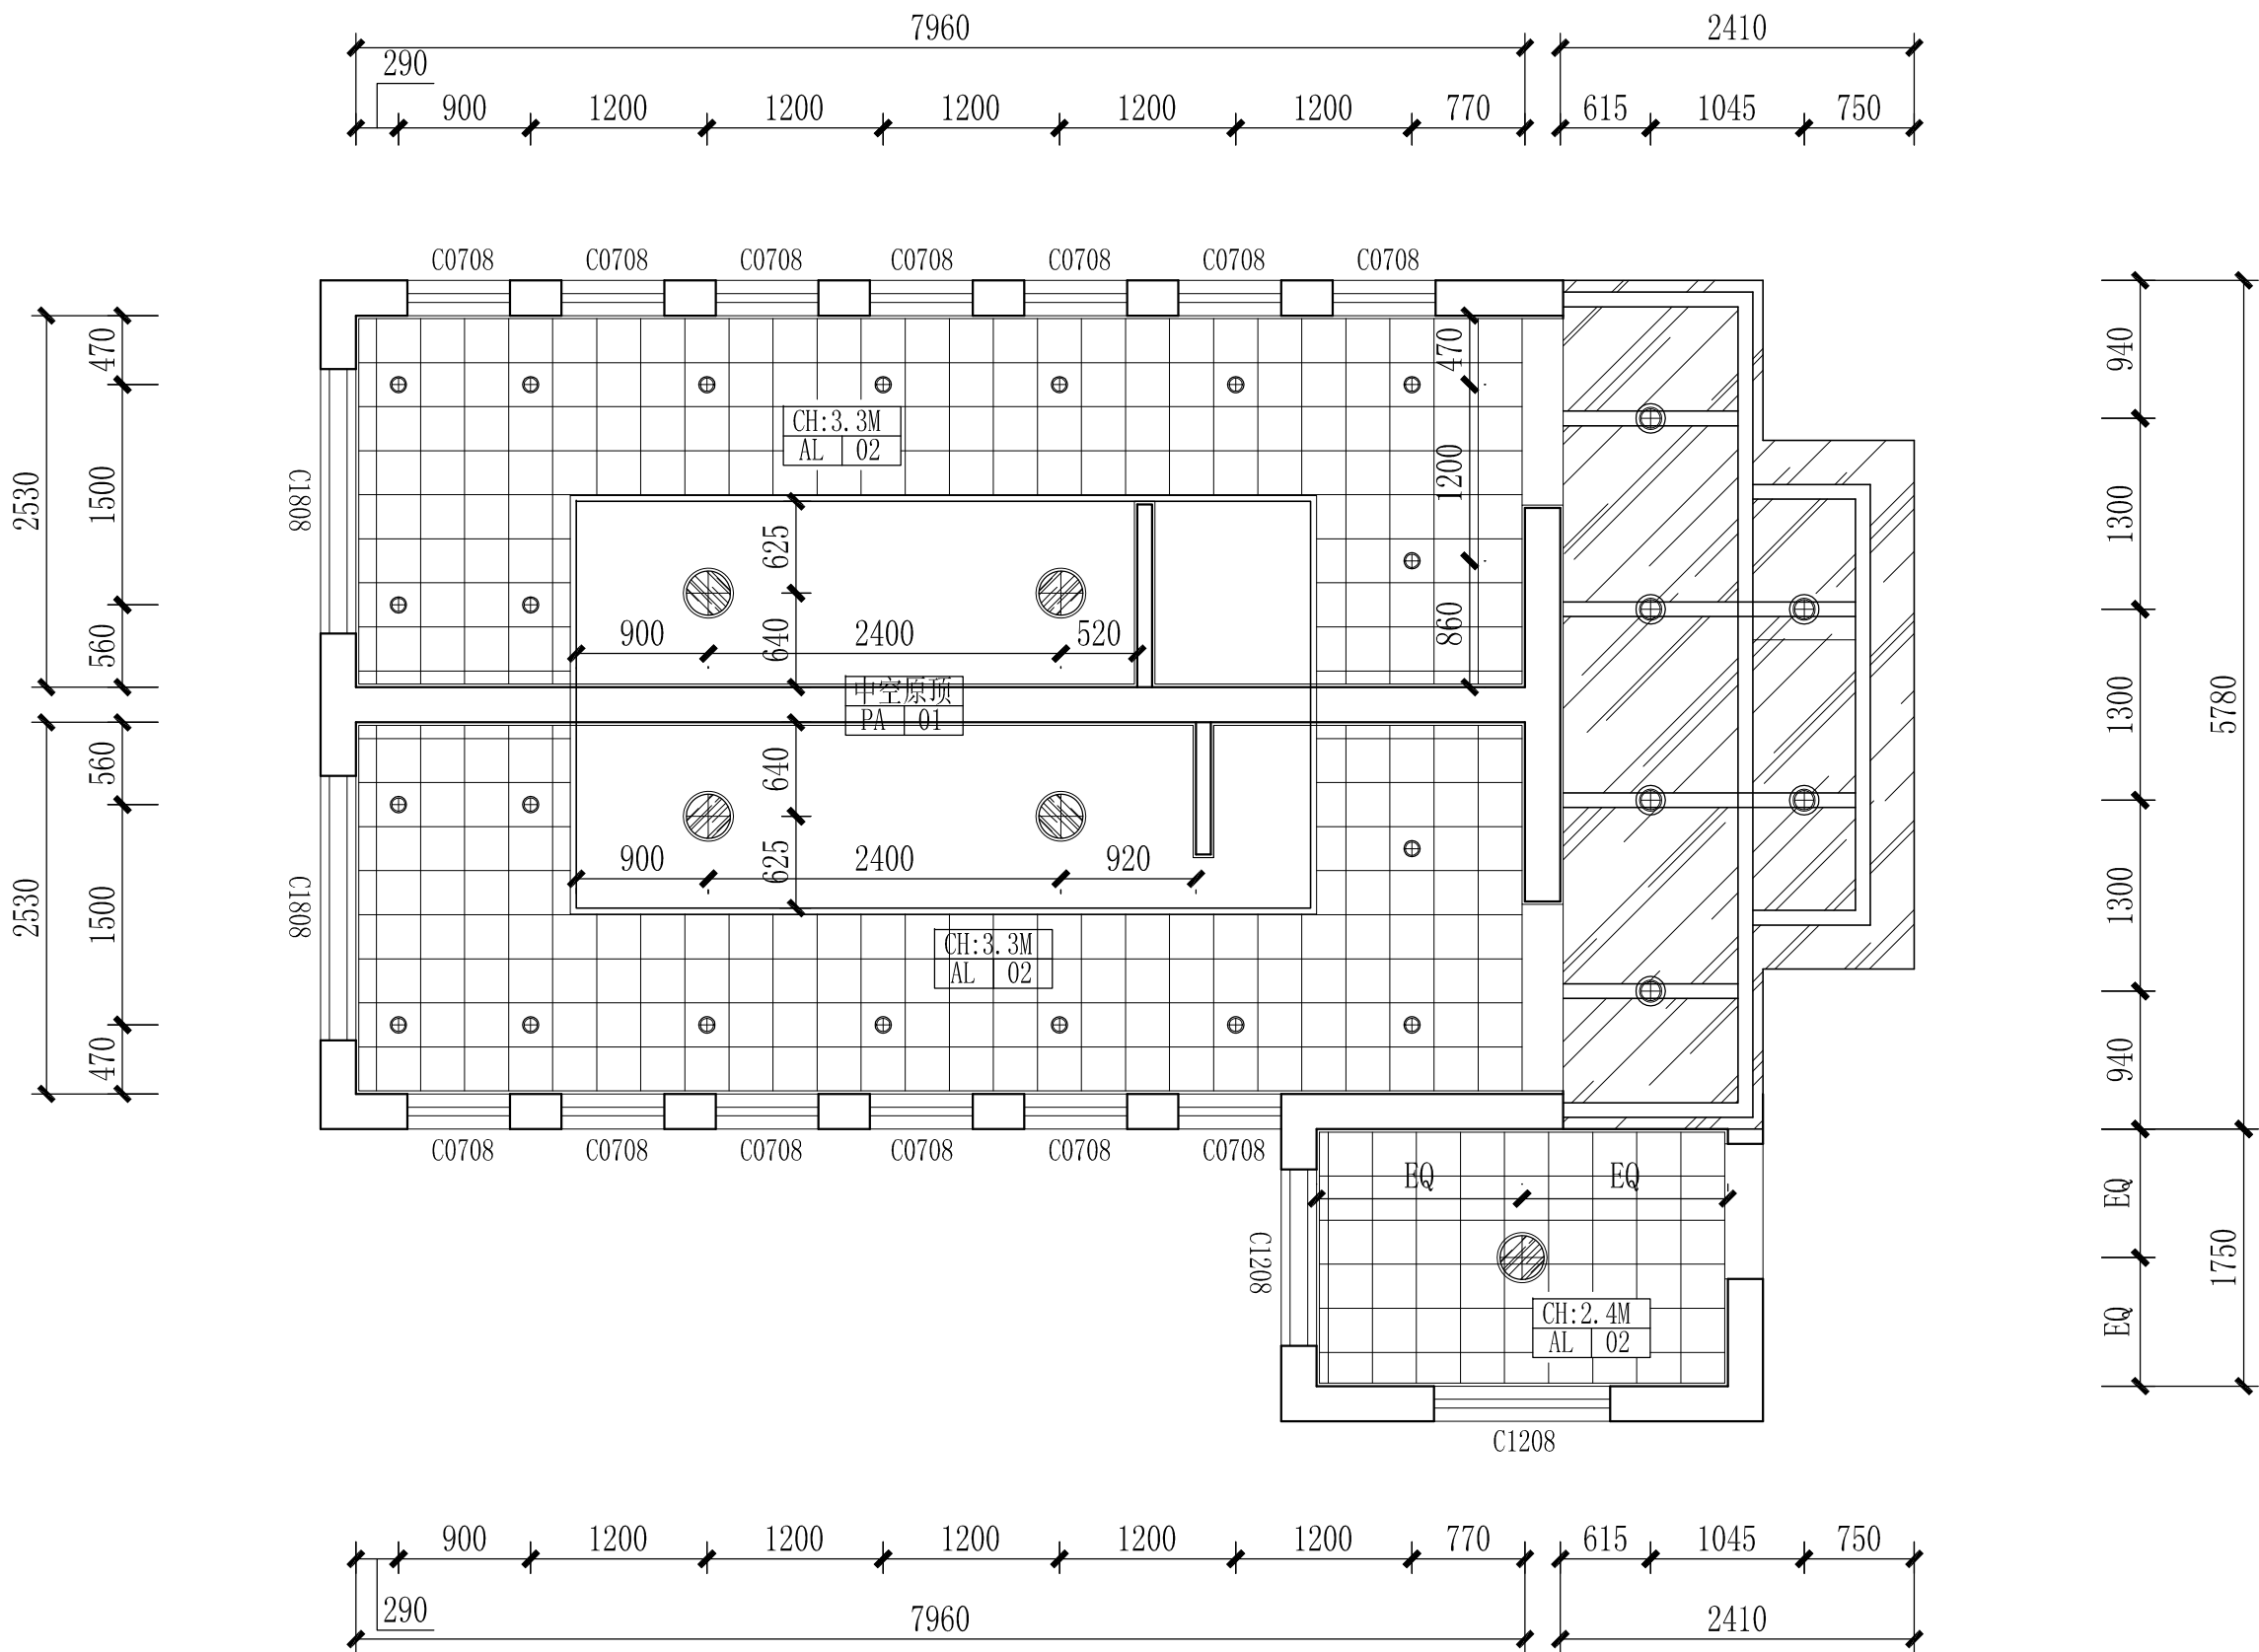

设计方案灯具布置平面图
SCALE: 1/50

示意图:

名称	图例	规格
筒灯	⊕	直径110mm
户外筒灯	⊕⊙	直径180mm
排气扇	⊞	300*300mm
防雾吸顶灯	⊕⊙	直径350mm
LED灯带	----	


Depus 深圳德普思建筑设计有限公司
SHENZHEN DEPUS ARCHITECTURAL DESIGN CO., LTD

设计资质等级: 建筑工程甲级
证书号: A144025149
地址: 广东省深圳市福田区福保街道
槟榔道一号吉虹研发大楼B栋602
邮编: 518000
电话: 0755-28726615

传真: 0755-28726615
电子邮箱: szdepus@163.com
东莞分公司
地址: 东莞市东城区大井头路
239号洋富创富中心一楼
电话: 0769-23229929

职责	姓名	签署	职责	姓名	签署
审定	许迅	许迅	项目负责人	许迅	许迅
审核	许迅	许迅	校对	闫伟顺	闫伟顺
专业负责人	许迅	许迅	设计	程恒	程恒

建设单位	东莞市望牛墩镇公用事业服务中心	子项名称	一坊村公厕05号
项目名称	望牛墩镇中心区、公园及广场 公共厕所升级改造工程	图名	设计方案灯具布置平面图
设计阶段	施工图	专业	装饰
工程号	子项号	图号	版次
	01	05PL-04	1
比例	1:50	日期	2019.05

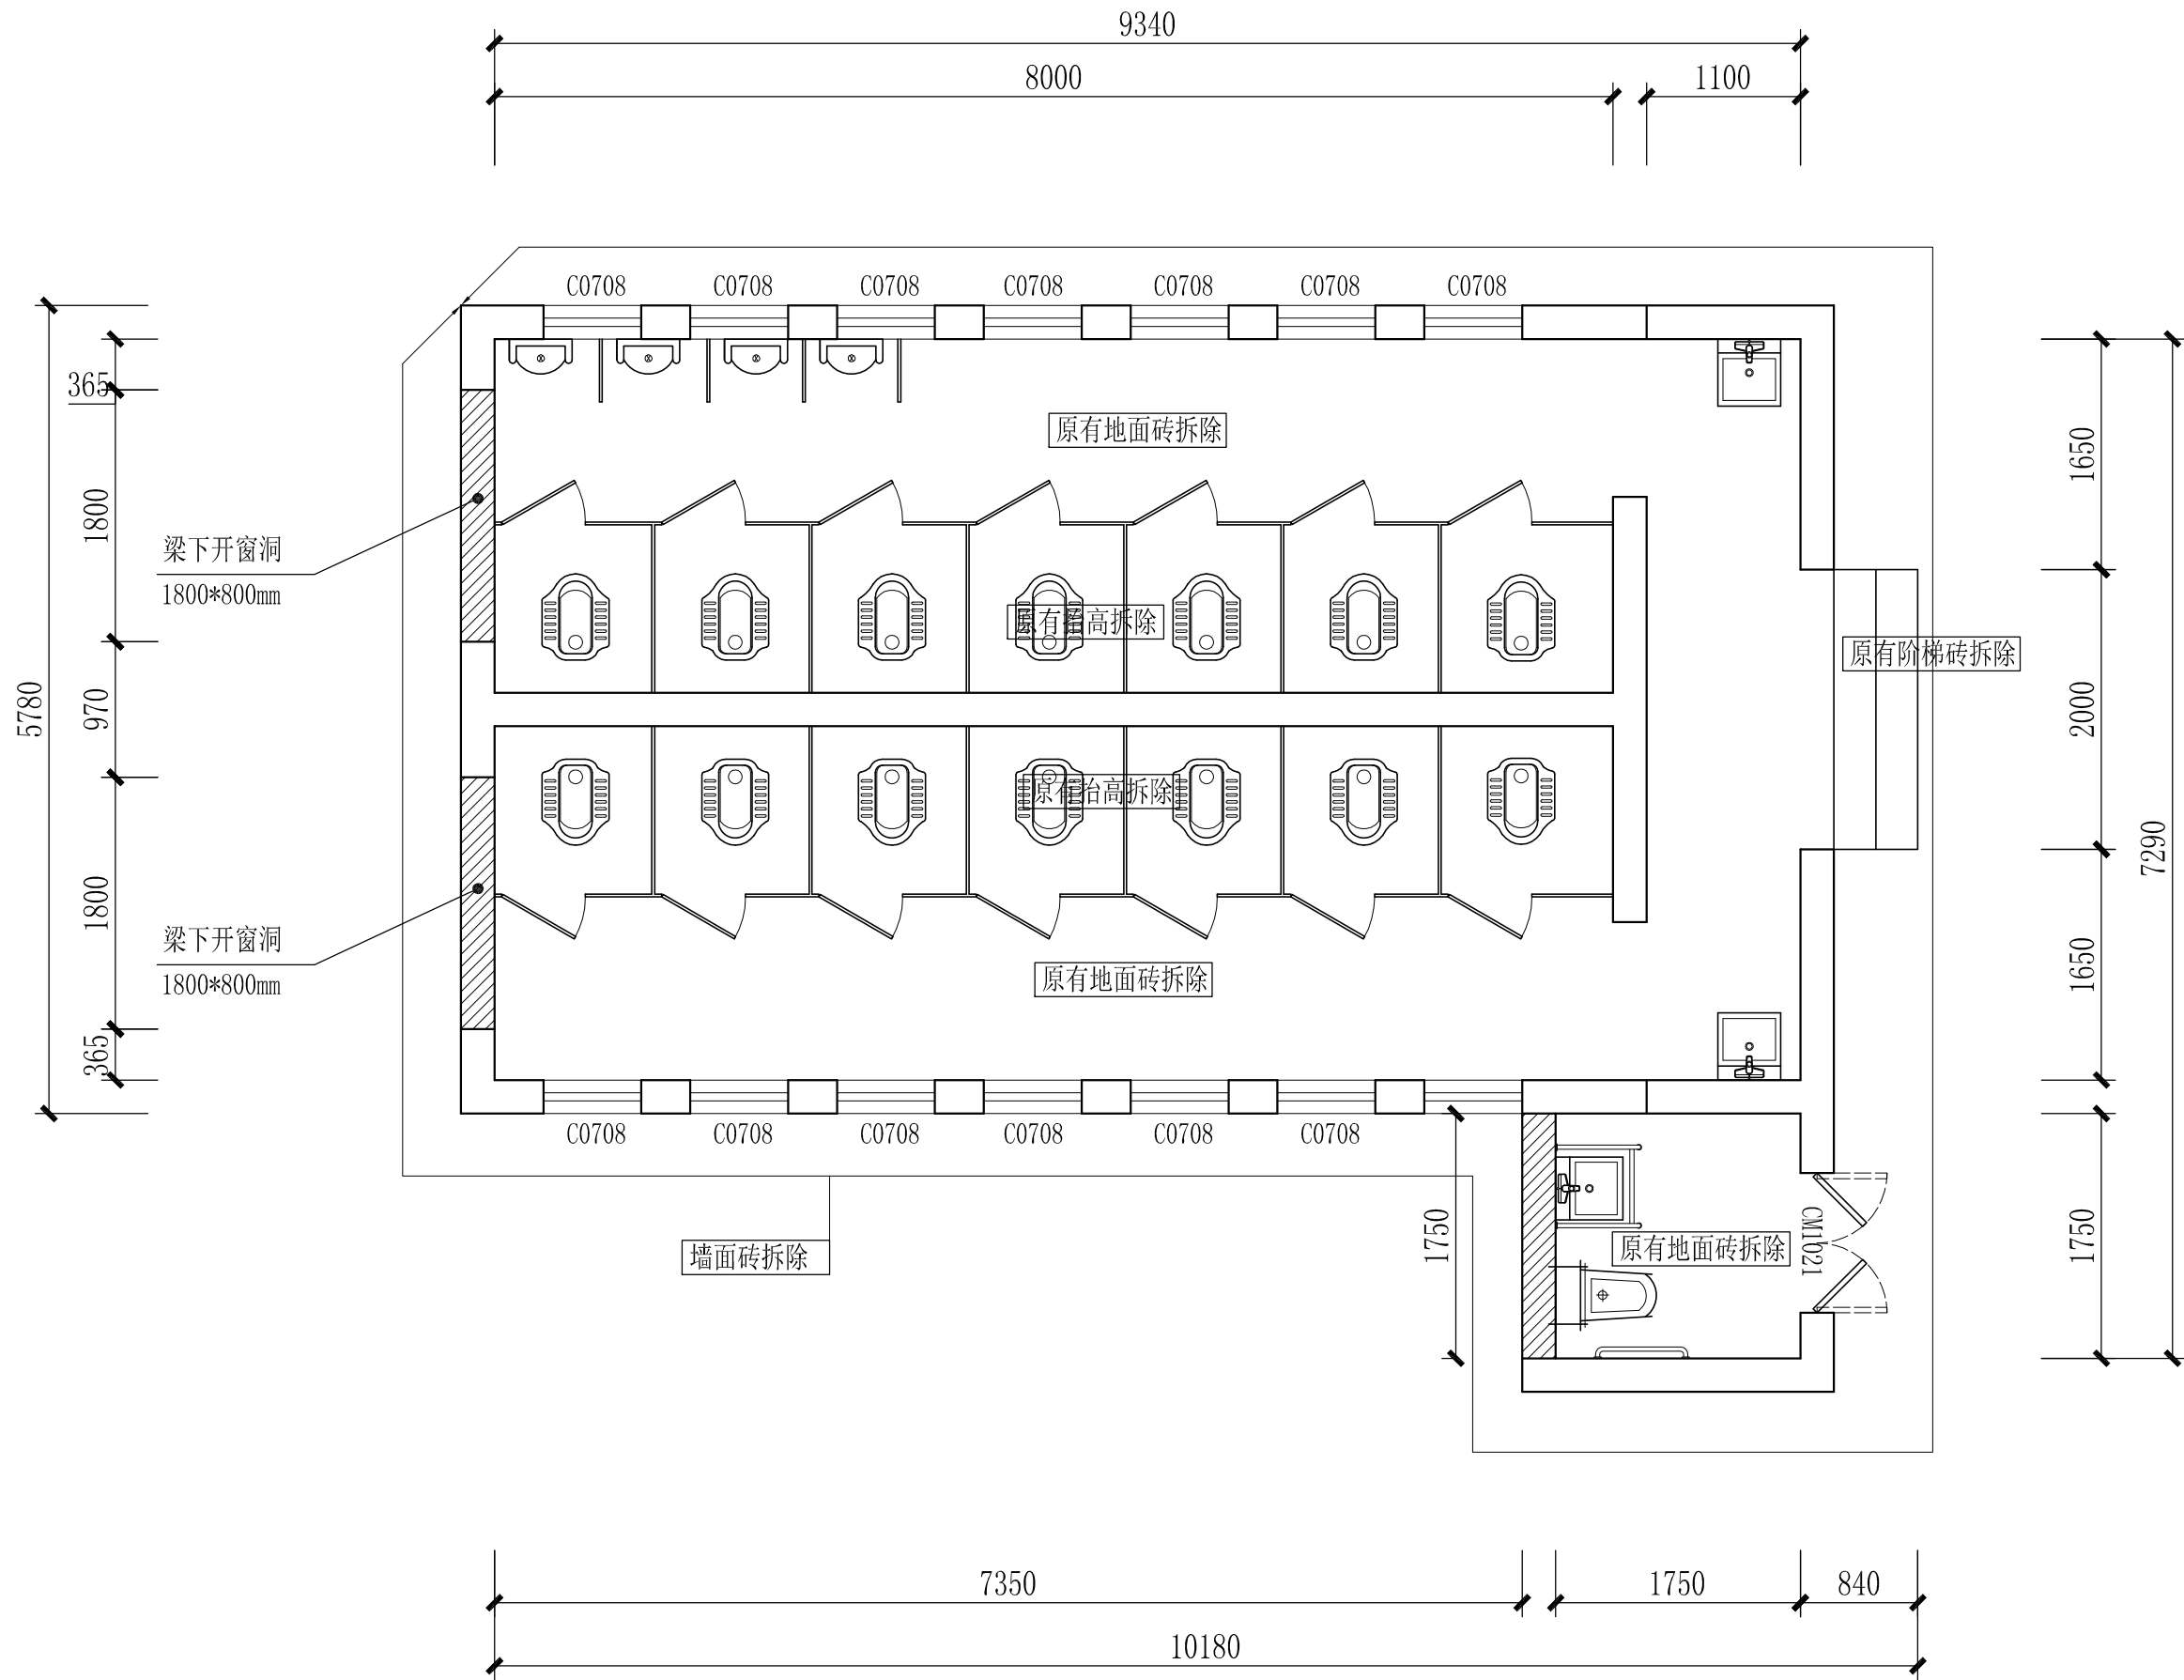

注：

- 1、原有墙面湿贴墙砖全部拆除（3.4米）。
- 2、原有门拆除。
- 3、原有洁具、隔断及管道全部拆除。
- 4、外墙面墙砖全部拆除，3.3米高

示意图：

名 称	图 例	
墙体拆除		

设计方案拆除平面图

SCALE: 1/50




深圳德普思建筑设计有限公司
SHENZHEN DEPUS ARCHITECTURAL DESIGN CO., LTD

设计资质等级：建筑工程甲级
证书号：A144025149
地址：广东省深圳市福田区福保街道
槟榔道一号吉虹研发大楼B栋602
邮编：518000
电话：0755-28726615

传 真：0755-28726615
电子邮箱：szdepus@163.com
东莞分公司
地址：东莞市东城区大井头路
239号洋富创富中心一楼
电话：0769-23229929

职 责	姓 名	签 署	职 责	姓 名	签 署
审 定	许 迅		项目负责人	许 迅	
审 核	许 迅		校 对	闫伟顺	
专业负责人	许 迅		设 计	程 恒	

建设单位	东莞市望牛墩镇公用事业服务中心	子项名称	一坊村公厕05号	设计阶段	施工图	专 业	装 饰
项目名称	望牛墩镇中心区、公园及广场 公共厕所升级改造工程	图 名	设计方案拆除平面图	工程号	子 项 号	图 号	版 次
				比 例	1:50	05PL-05	1
						日 期	2019.05

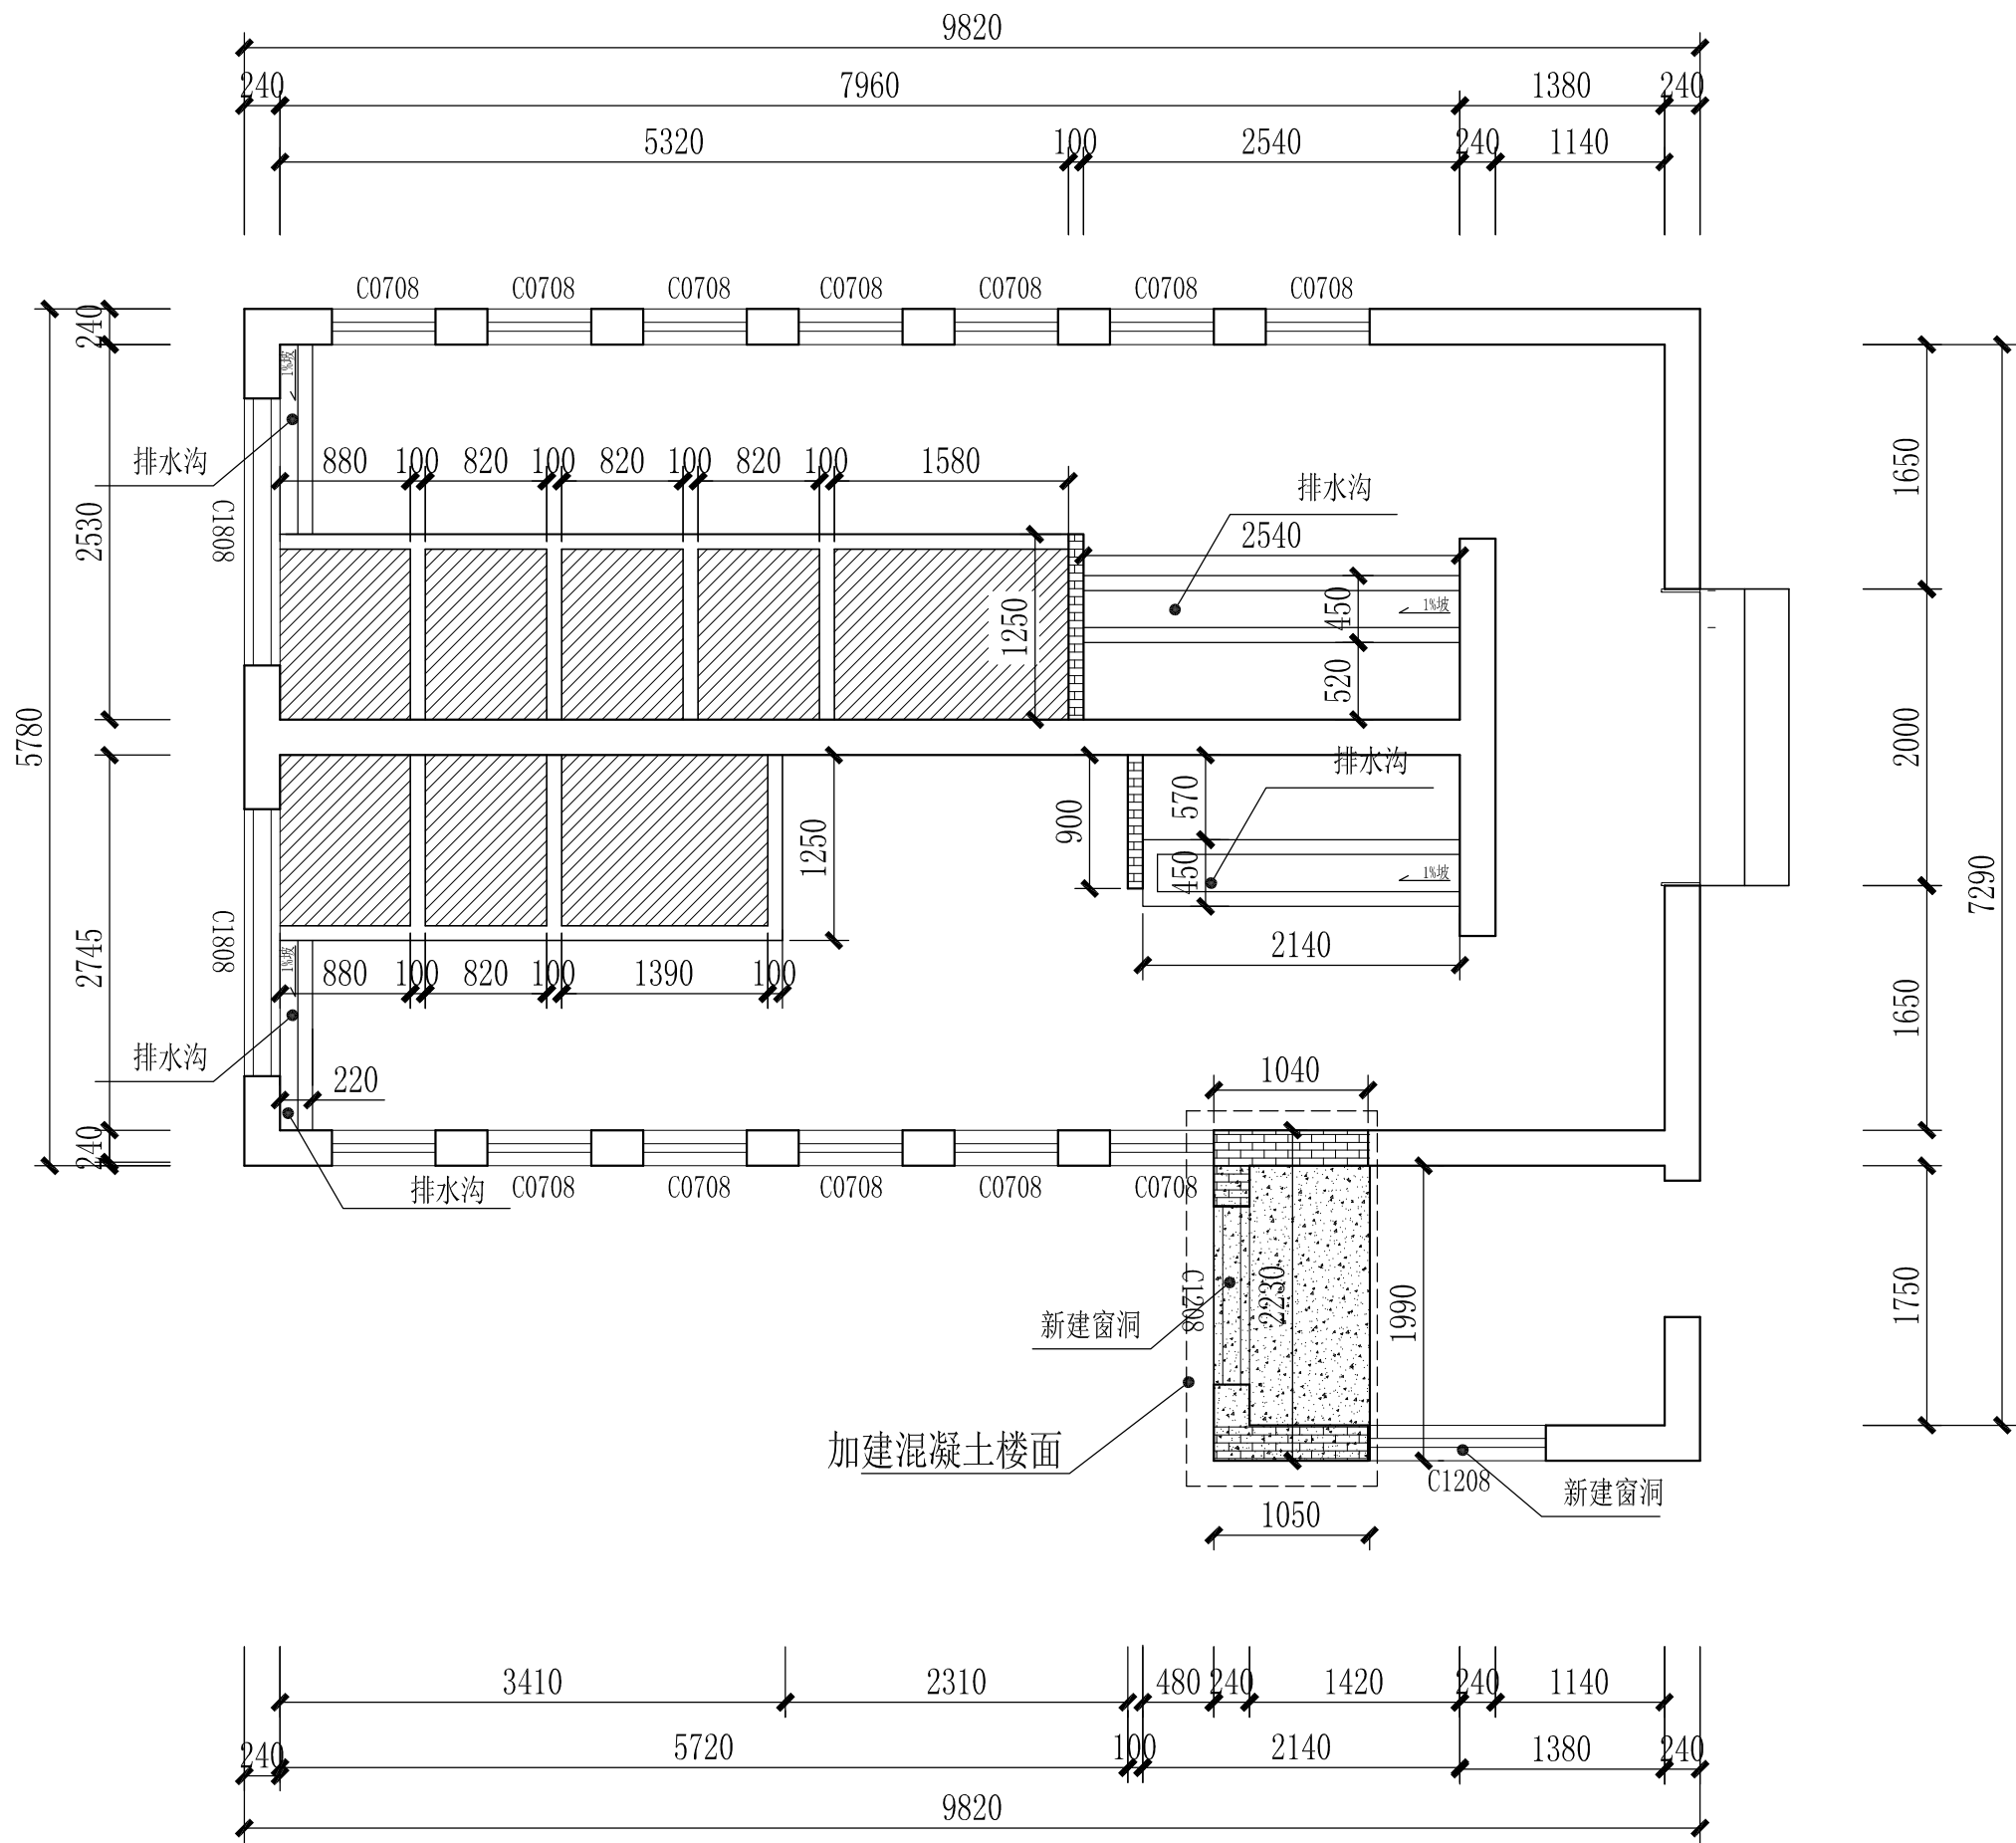

设计方案新建平面图

注:

- 1、新建墙体转角处及单面墙体超过5米均须建300*200mm构造柱，超过3米以上层高墙体须设300*200圈梁。
- 2、墙体底部须建300*200地梁，墙面均采用环保砖砌筑(详见图 $\textcircled{\text{A}}$)
- 3、轻质材料回填区边框须使用环保砖砌筑档边。(详见图 $\textcircled{\text{B}}$)
- 4、新建水沟两侧边须砌筑挡边。(详见图 $\textcircled{\text{C}}$)
- 5、新建门洞、窗洞须使用大于150mm厚，内置不少于2条12厘螺纹钢混凝土现浇过梁，须超过门洞两侧大于150mm。

示意图:

名 称	图 例	规 格
新建墙体		200mm
构造柱		C25
回填区		100mm





深圳德普思建筑设计有限公司
SHENZHEN DEPUS ARCHITECTURAL DESIGN CO., LTD

设计资质等级：建筑工程甲级
证书号：A144025149
地址：广东省深圳市福田区福保街道
 槟榔道一号吉虹研发大楼B栋602
邮编：518000
电话：0755-28726615

传 真：0755-28726615
电子邮箱：szdepus@163.com
东莞分公司
地址：东莞市东城区大井头路
 239号洋富创富中心一楼
电 话：0769-23229929

职 责	姓 名	签 署	职 责	姓 名	签 署
审 定	许 迅		项目负责人	许 迅	
审 核	许 迅		校 对	闫伟顺	
专业负责人	许 迅		设 计	程 恒	

建设单位	东莞市望牛墩镇公用事业服务中心	子项名称	一坊村公厕05号	设计阶段	施工图	专 业	装 饰
项目名称	望牛墩镇中心区、公园及广场 公共厕所升级改造工程	图 名	设计方案新建平面图	工程号	子 项 号	图 号	版 次
				比 例	1:50	05PL-06	1
						日 期	2019. 05

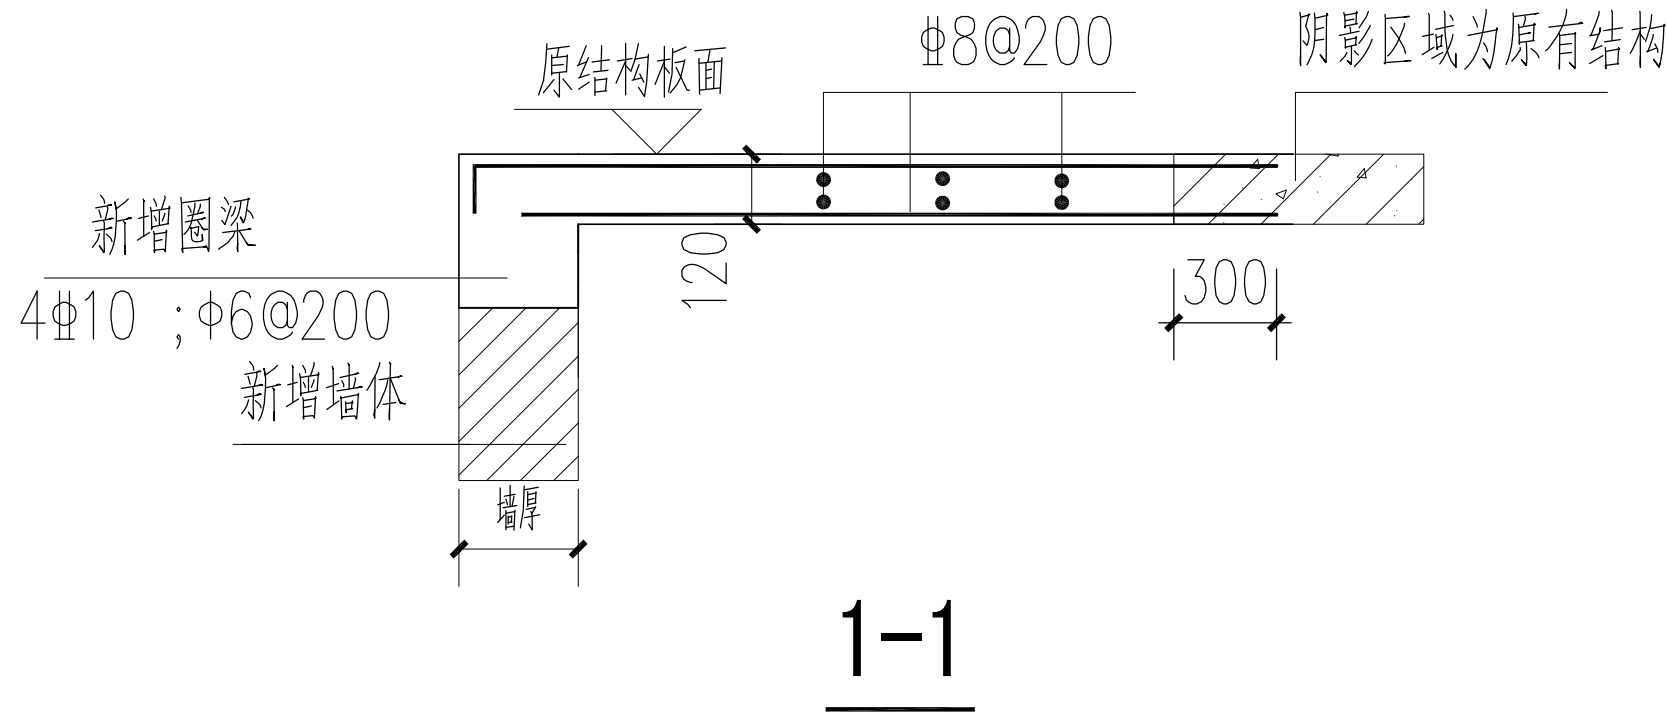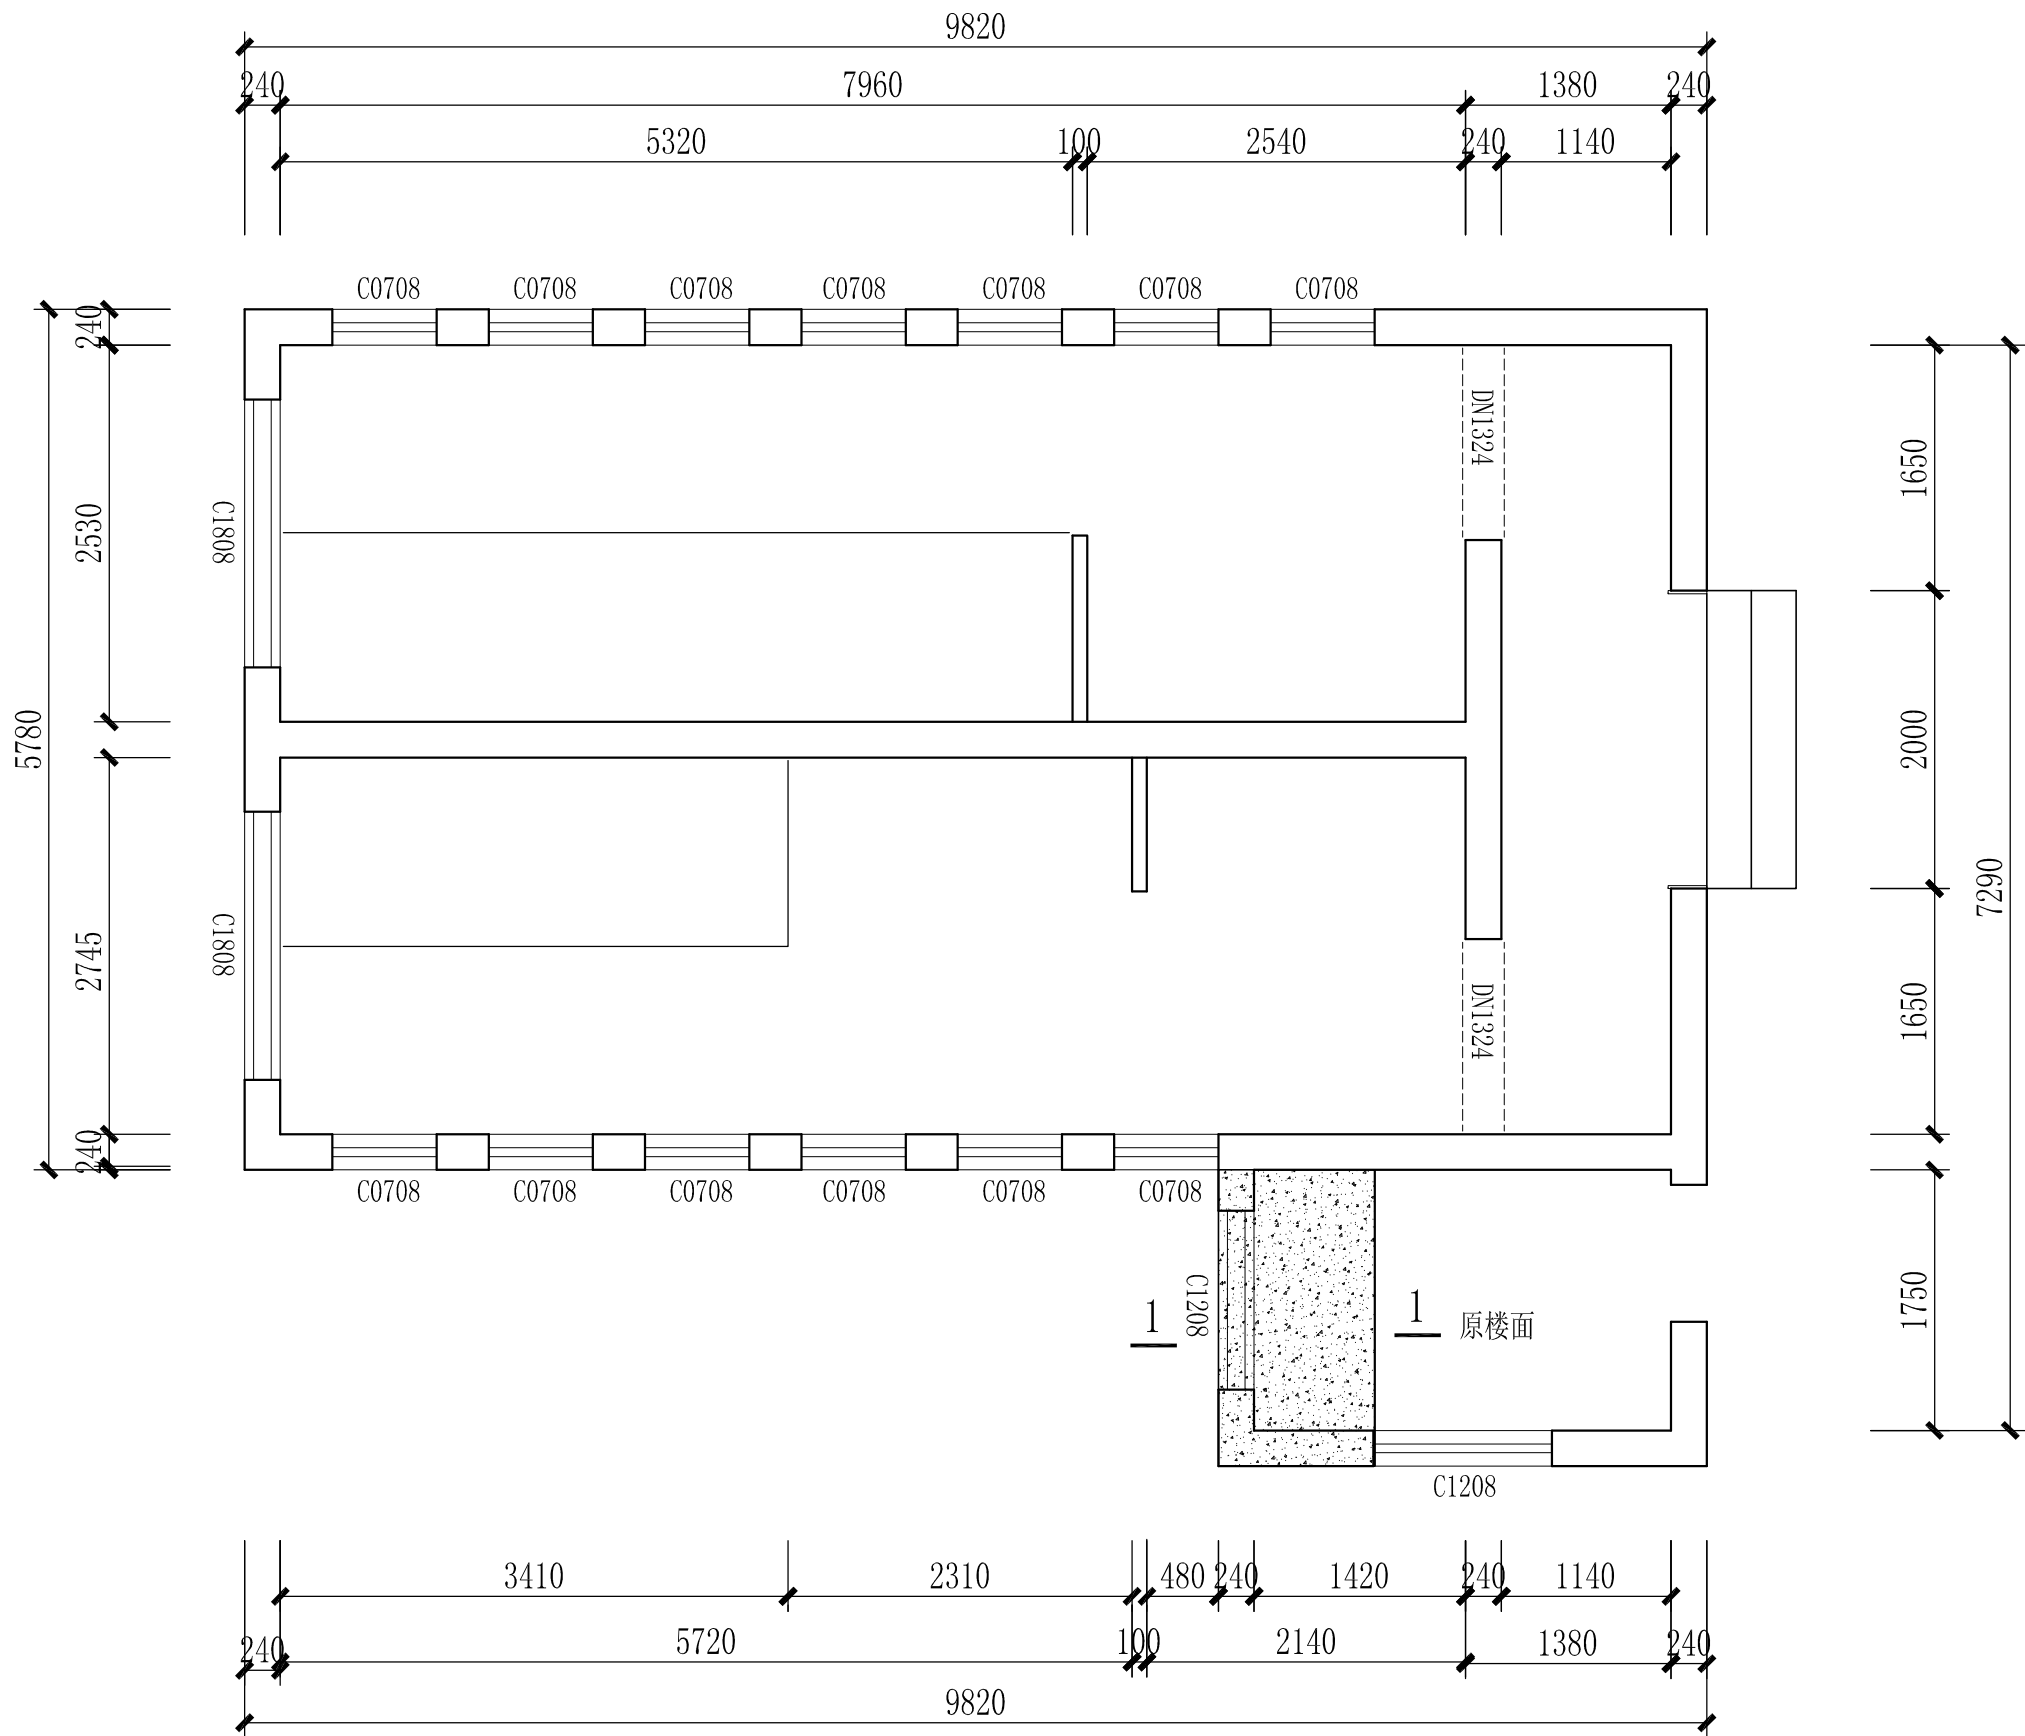

结构改造图




深圳德普思建筑设计有限公司
SHENZHEN DEPUS ARCHITECTURAL DESIGN CO., LTD

设计资质等级：建筑工程甲级
证书号：A144025149
地址：广东省深圳市福田区福保街道
槟榔道一号吉虹研发大楼B栋602
邮编：518000
电话：0755-28726615

传真：0755-28726615
电子邮箱：szdepus@163.com
东莞分公司
地址：东莞市东城区大井头路
239号洋富创富中心一楼
电话：0769-23229929

职 责	姓 名	签 署	职 责	姓 名	签 署
审 定	许 迅		项目负责人	许 迅	
审 核	许 迅		校 对	闫伟顺	
专业负责人	许 迅		设 计	程 恒	

建设单位	东莞市望牛墩镇公用事业服务中心	子项名称	一坊村公厕05号	设计阶段	施工图	专 业	装 饰
项目名称	望牛墩镇中心区、公园及广场 公共厕所升级改造工程	图 名	结构改造图	工 程 号	子 项 号	图 号	版 次
				比 例	1:50	05PL-07	1
					日 期		2019.05

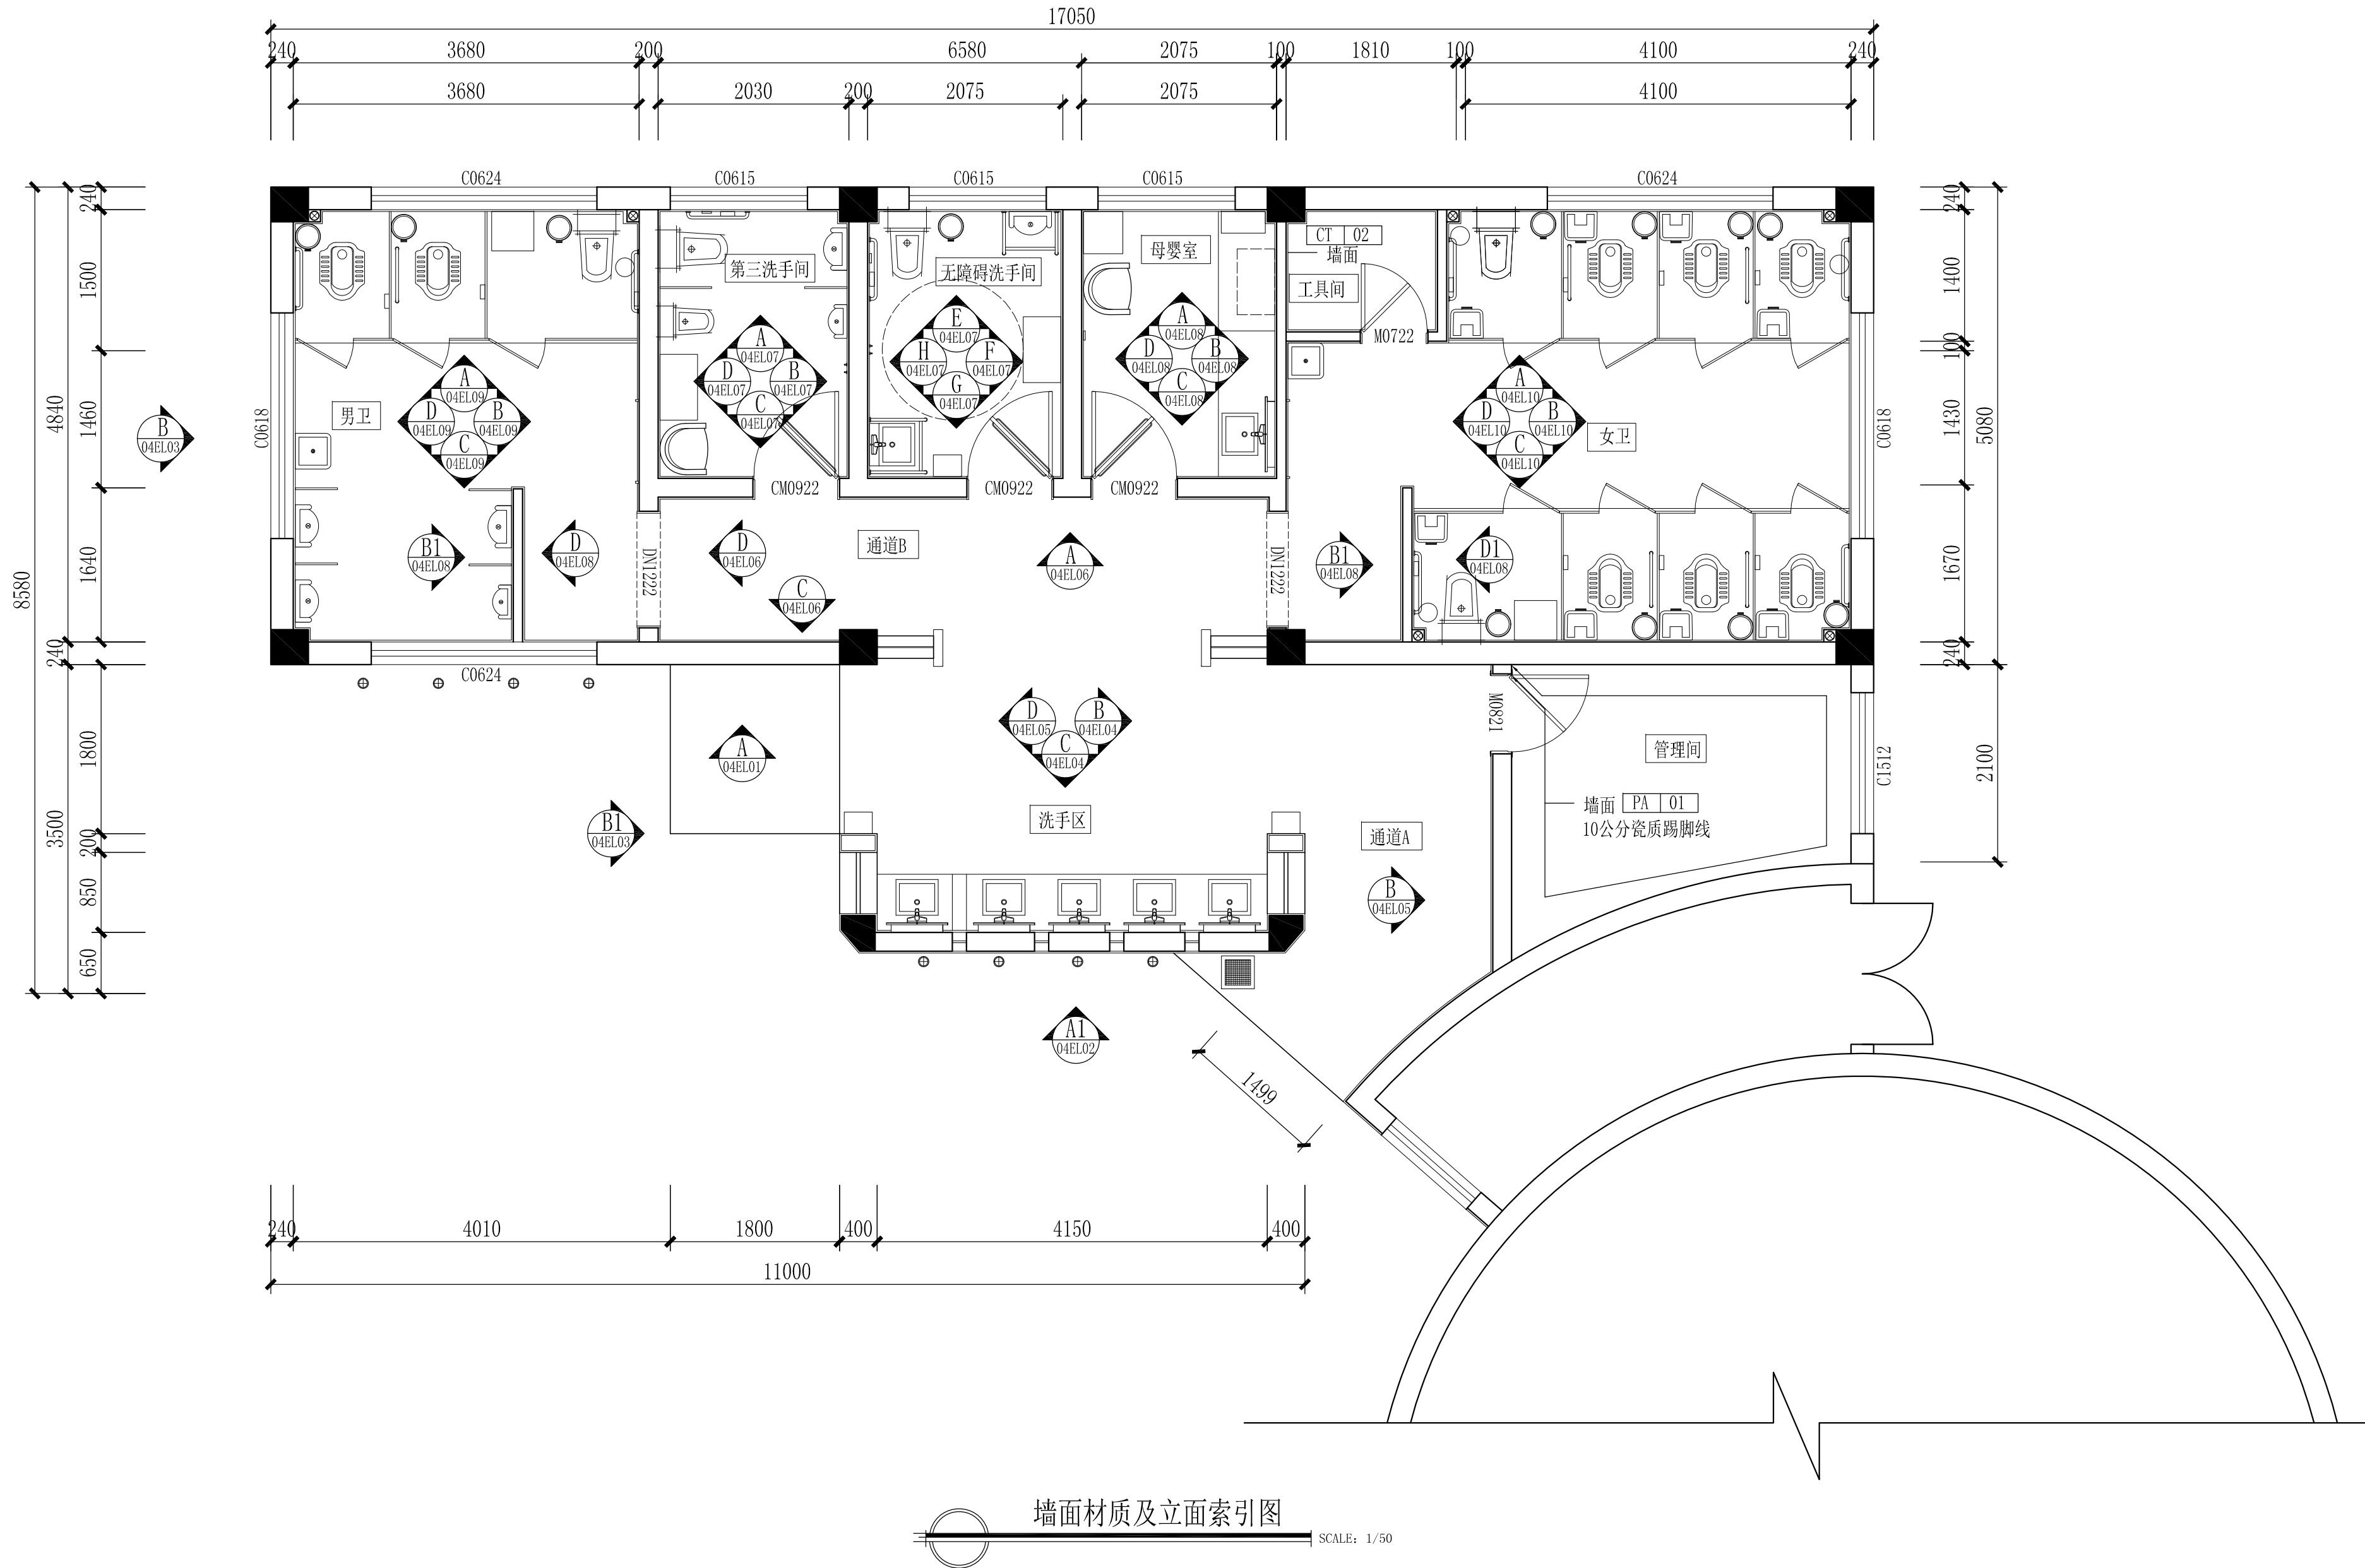

墙面材质及立面索引图

SCALE: 1/50




深圳德普思建筑设计有限公司
SHENZHEN DEPUS ARCHITECTURAL DESIGN CO., LTD

设计资质等级：建筑工程甲级
证书号：A144025149
地址：广东省深圳市福田区福保街道
 槟榔道一号吉虹研发大楼B栋602
邮编：518000
电话：0755-28726615

传真：0755-28726615
电子邮箱：szdepus@163.com
东莞分公司
地址：东莞市东城区大井头路
 239号洋富创富中心一楼
电话：0769-23229929

职 责	姓 名	签 署	职 责	姓 名	签 署
审 定	许 迅		项目负责人	许 迅	
审 核	许 迅		校 对	闫伟顺	
专业负责人	许 迅		设 计	程 恒	

建设单位	东莞市望牛墩镇公用事业服务中心	子项名称	文化广场公厕04号	设计阶段	施工图	专 业	装 饰
				工 程 号	子 项 号	图 号	版 次
项目名称	望牛墩镇中心区、公园及广场 公共厕所升级改造工	图 名	文化广场04号公厕 墙面材质及立面索引图		01	04SM-01	1
				比 例	1:30	日 期	2019. 06

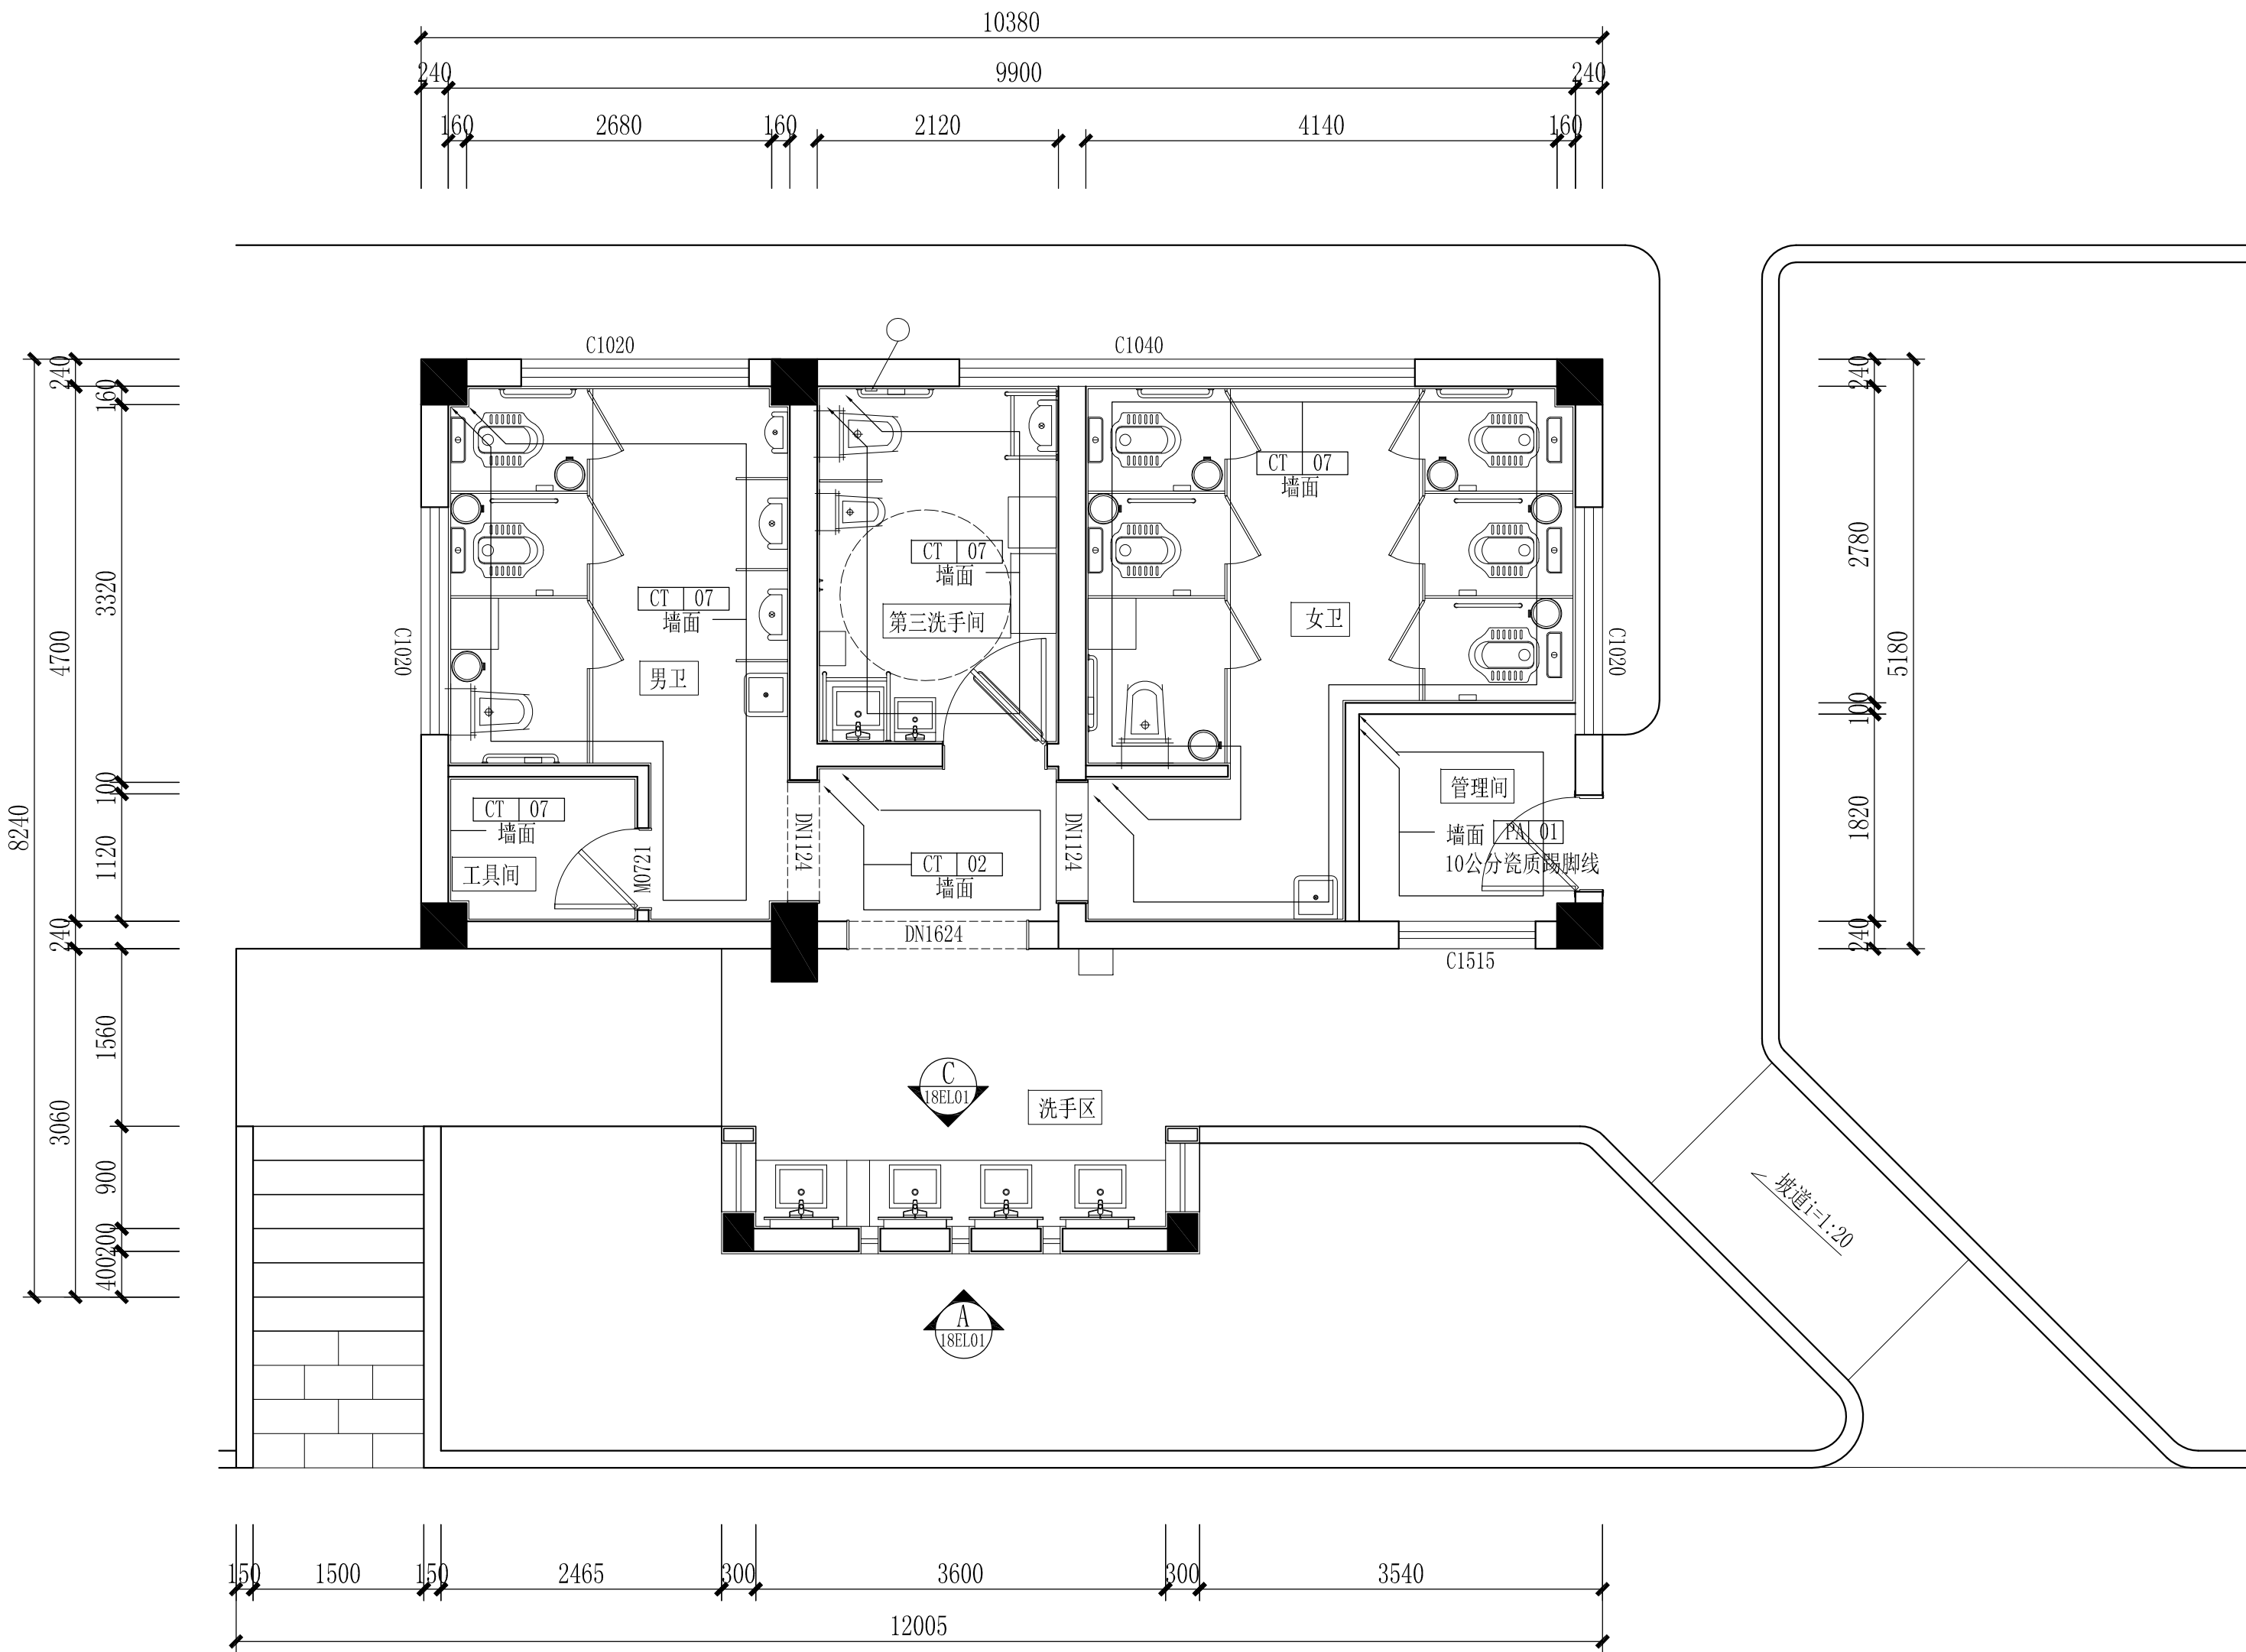

设计方案布置平面图

SCALE: 1/50




深圳德普思建筑设计有限公司
SHENZHEN DEPUS ARCHITECTURAL DESIGN CO., LTD

设计资质等级: 建筑工程甲级
证书号: A144025149
地址: 广东省深圳市福田区福保街道
槟榔道一号吉虹研发大楼B栋602
邮编: 518000
电话: 0755-28726615

传真: 0755-28726615
电子邮箱: szdepus@163.com
东莞分公司
地址: 东莞市东城区大井头路
239号洋富创富中心一楼
电话: 0769-23229929

职 责	姓 名	签 署	职 责	姓 名	签 署
审 定	许 迅		项目负责人	许 迅	
审 核	许 迅		校 对	闫伟顺	
专业负责人	许 迅		设 计	程 恒	

建设单位	子项名称	图 名	设计阶段	施工图	专 业	装 饰
东莞市望牛墩镇公用事业服务中心	滨江公园公厕18号	滨江公园公厕18号	工程号	子项号	图 号	版 次
望牛墩镇中心区、公园及广场 公共厕所升级改造工程	图 名	滨江公园公厕18号 墙面材质及立面索引图	比 例	01	18SM-01	1
				1:30	日 期	2019. 06

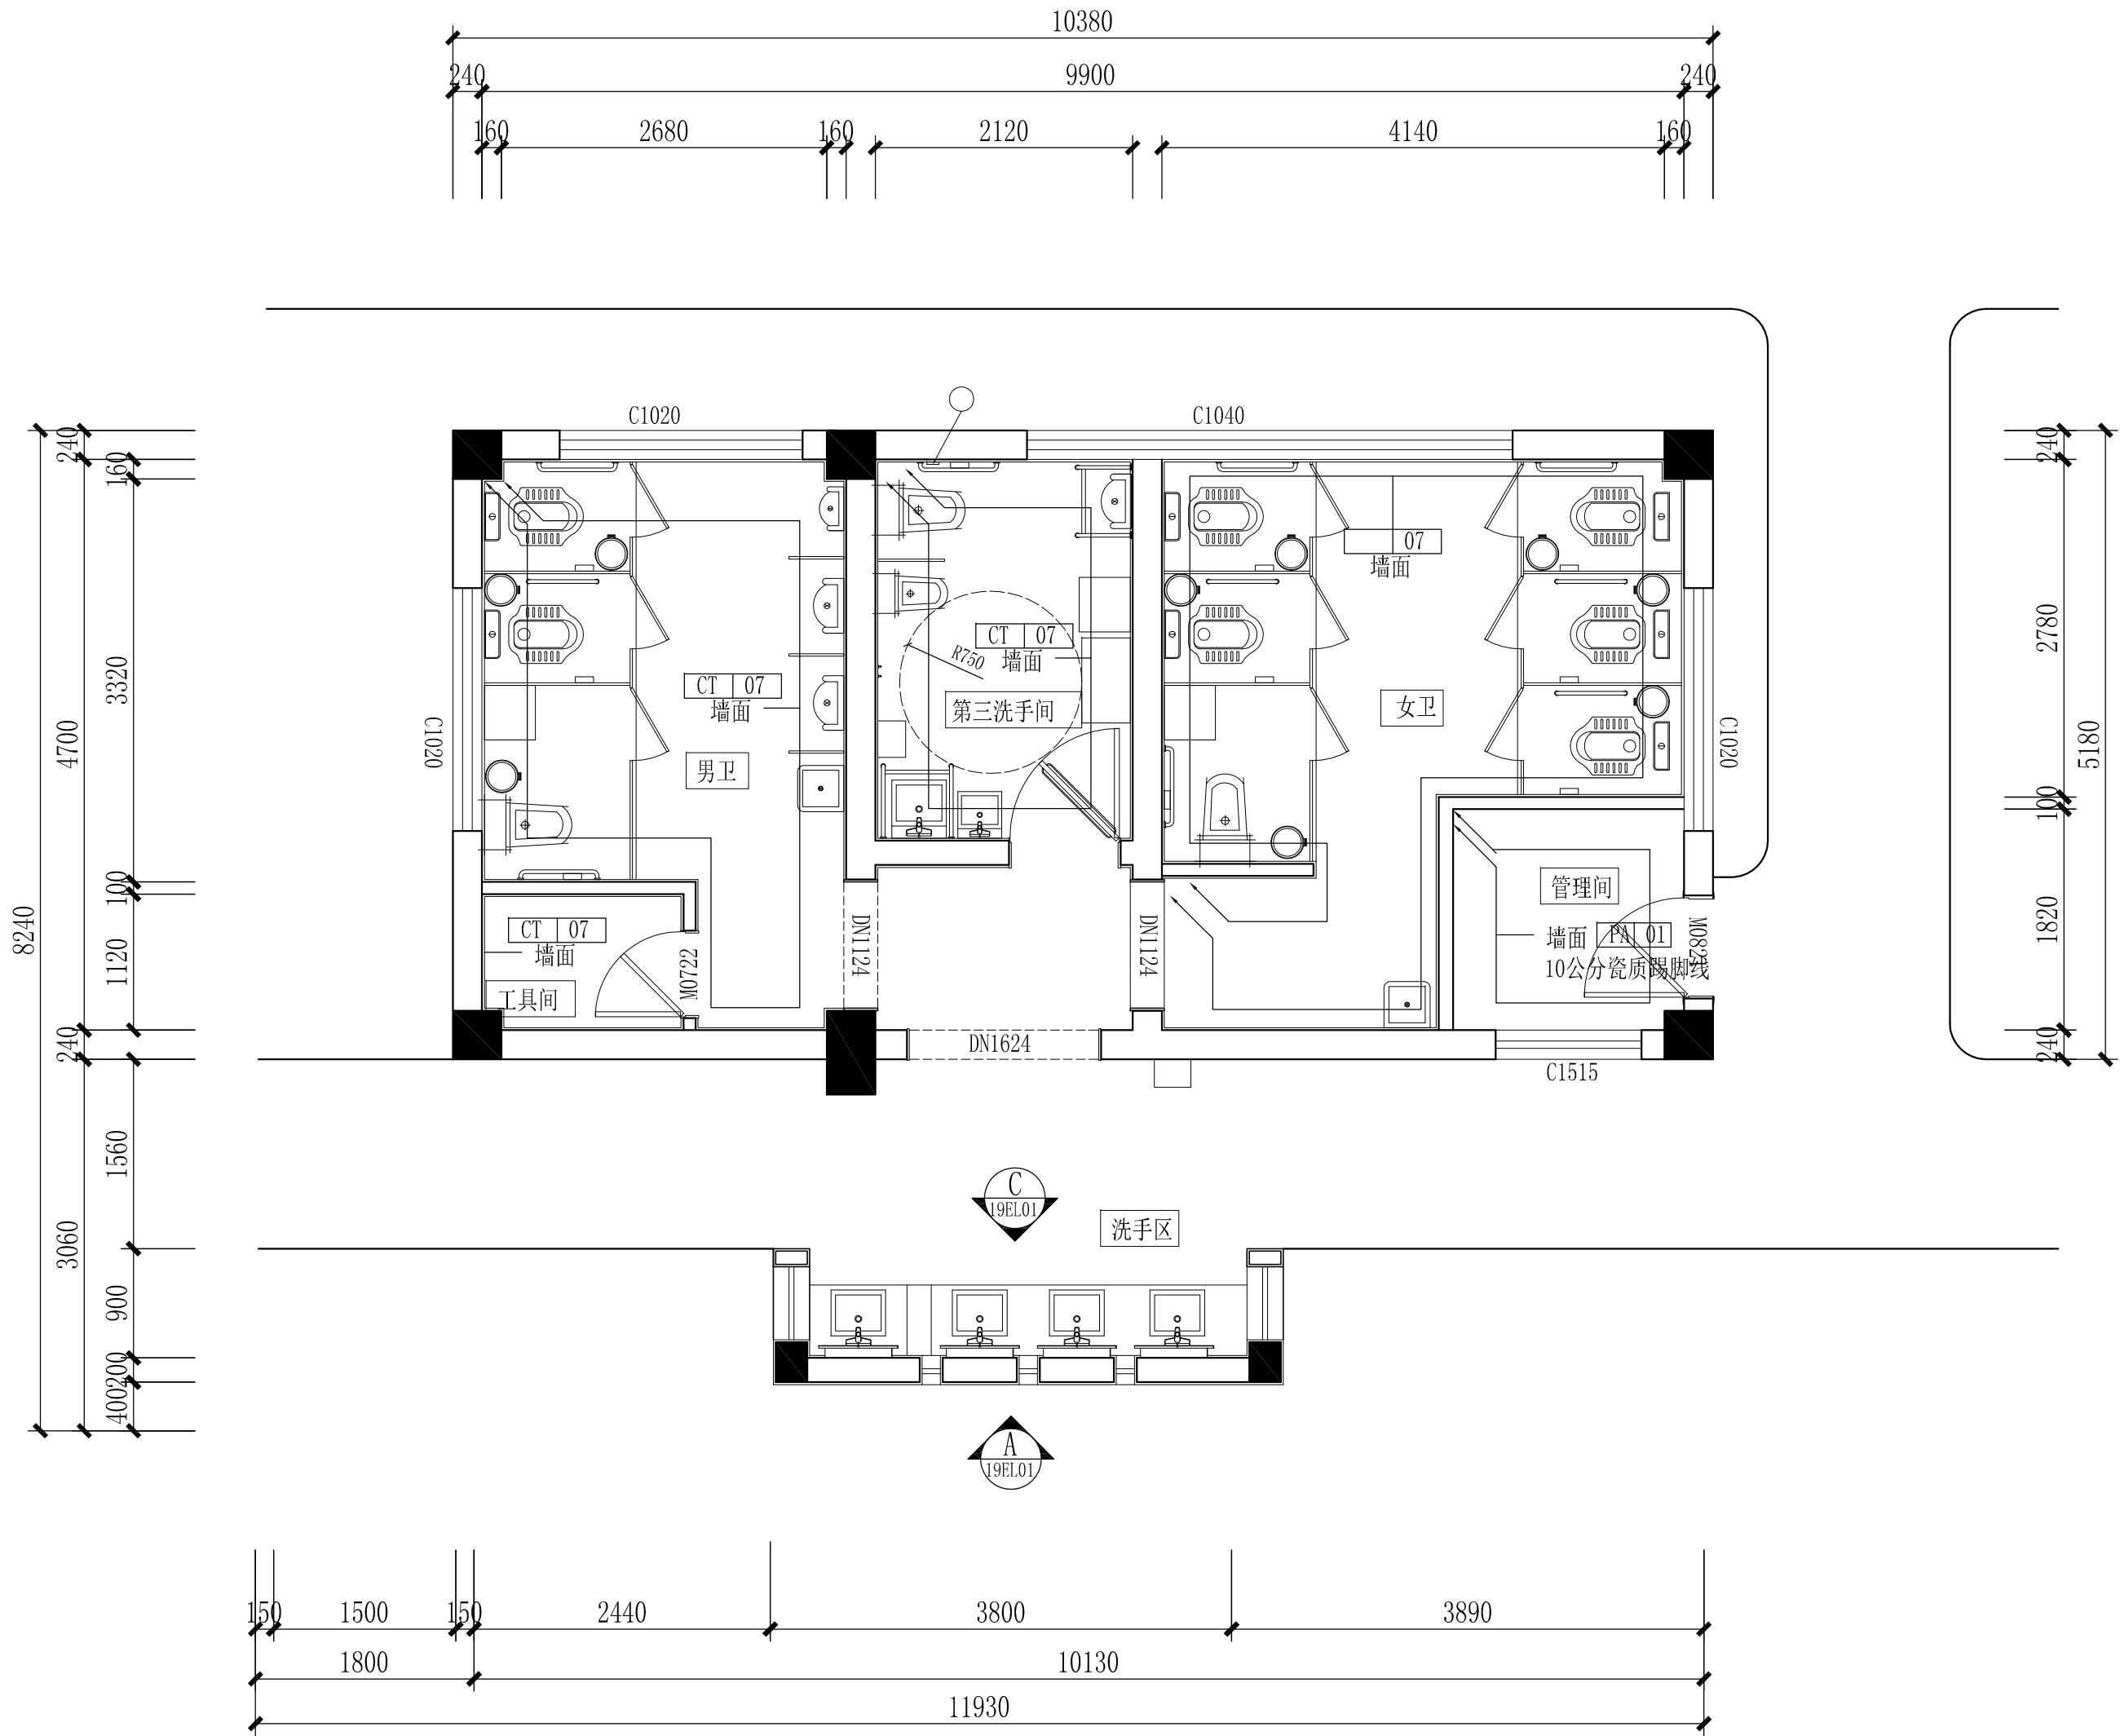

设计方案布置平面图

SCALE: 1/50




深圳德普思建筑设计有限公司
SHENZHEN DEPUS ARCHITECTURAL DESIGN CO., LTD

设计资质等级：建筑工程甲级
证书号：A144025149
地址：广东省深圳市福田区福保街道
槟榔道一号彩虹研发大楼B栋602
邮编：518000
电话：0755-28726615

传真：0755-28726615
电子邮箱：szdepus@163.com
东莞分公司
地址：东莞市东城区大井头路
239号洋富创富中心一楼
电话：0769-23229929

职 责	姓 名	签 署	职 责	姓 名	签 署
审 定	许 迅		项目负责人	许 迅	
审 核	许 迅		校 对	闫伟顺	
专业负责人	许 迅		设 计	程 恒	

建设单位	项目名称	子项名称	图 名	设计阶段	施工图	专 业	装 饰
东莞市望牛墩镇公用事业服务中心	望牛墩镇中心区、公园及广场 公共厕所升级改造工程	滨江公园公厕19号	滨江公园公厕19号 墙面材质及立面索引图	工程号	子项号	图 号	版 次
				比 例	1:30	19SM-01	1
						日 期	2019.06

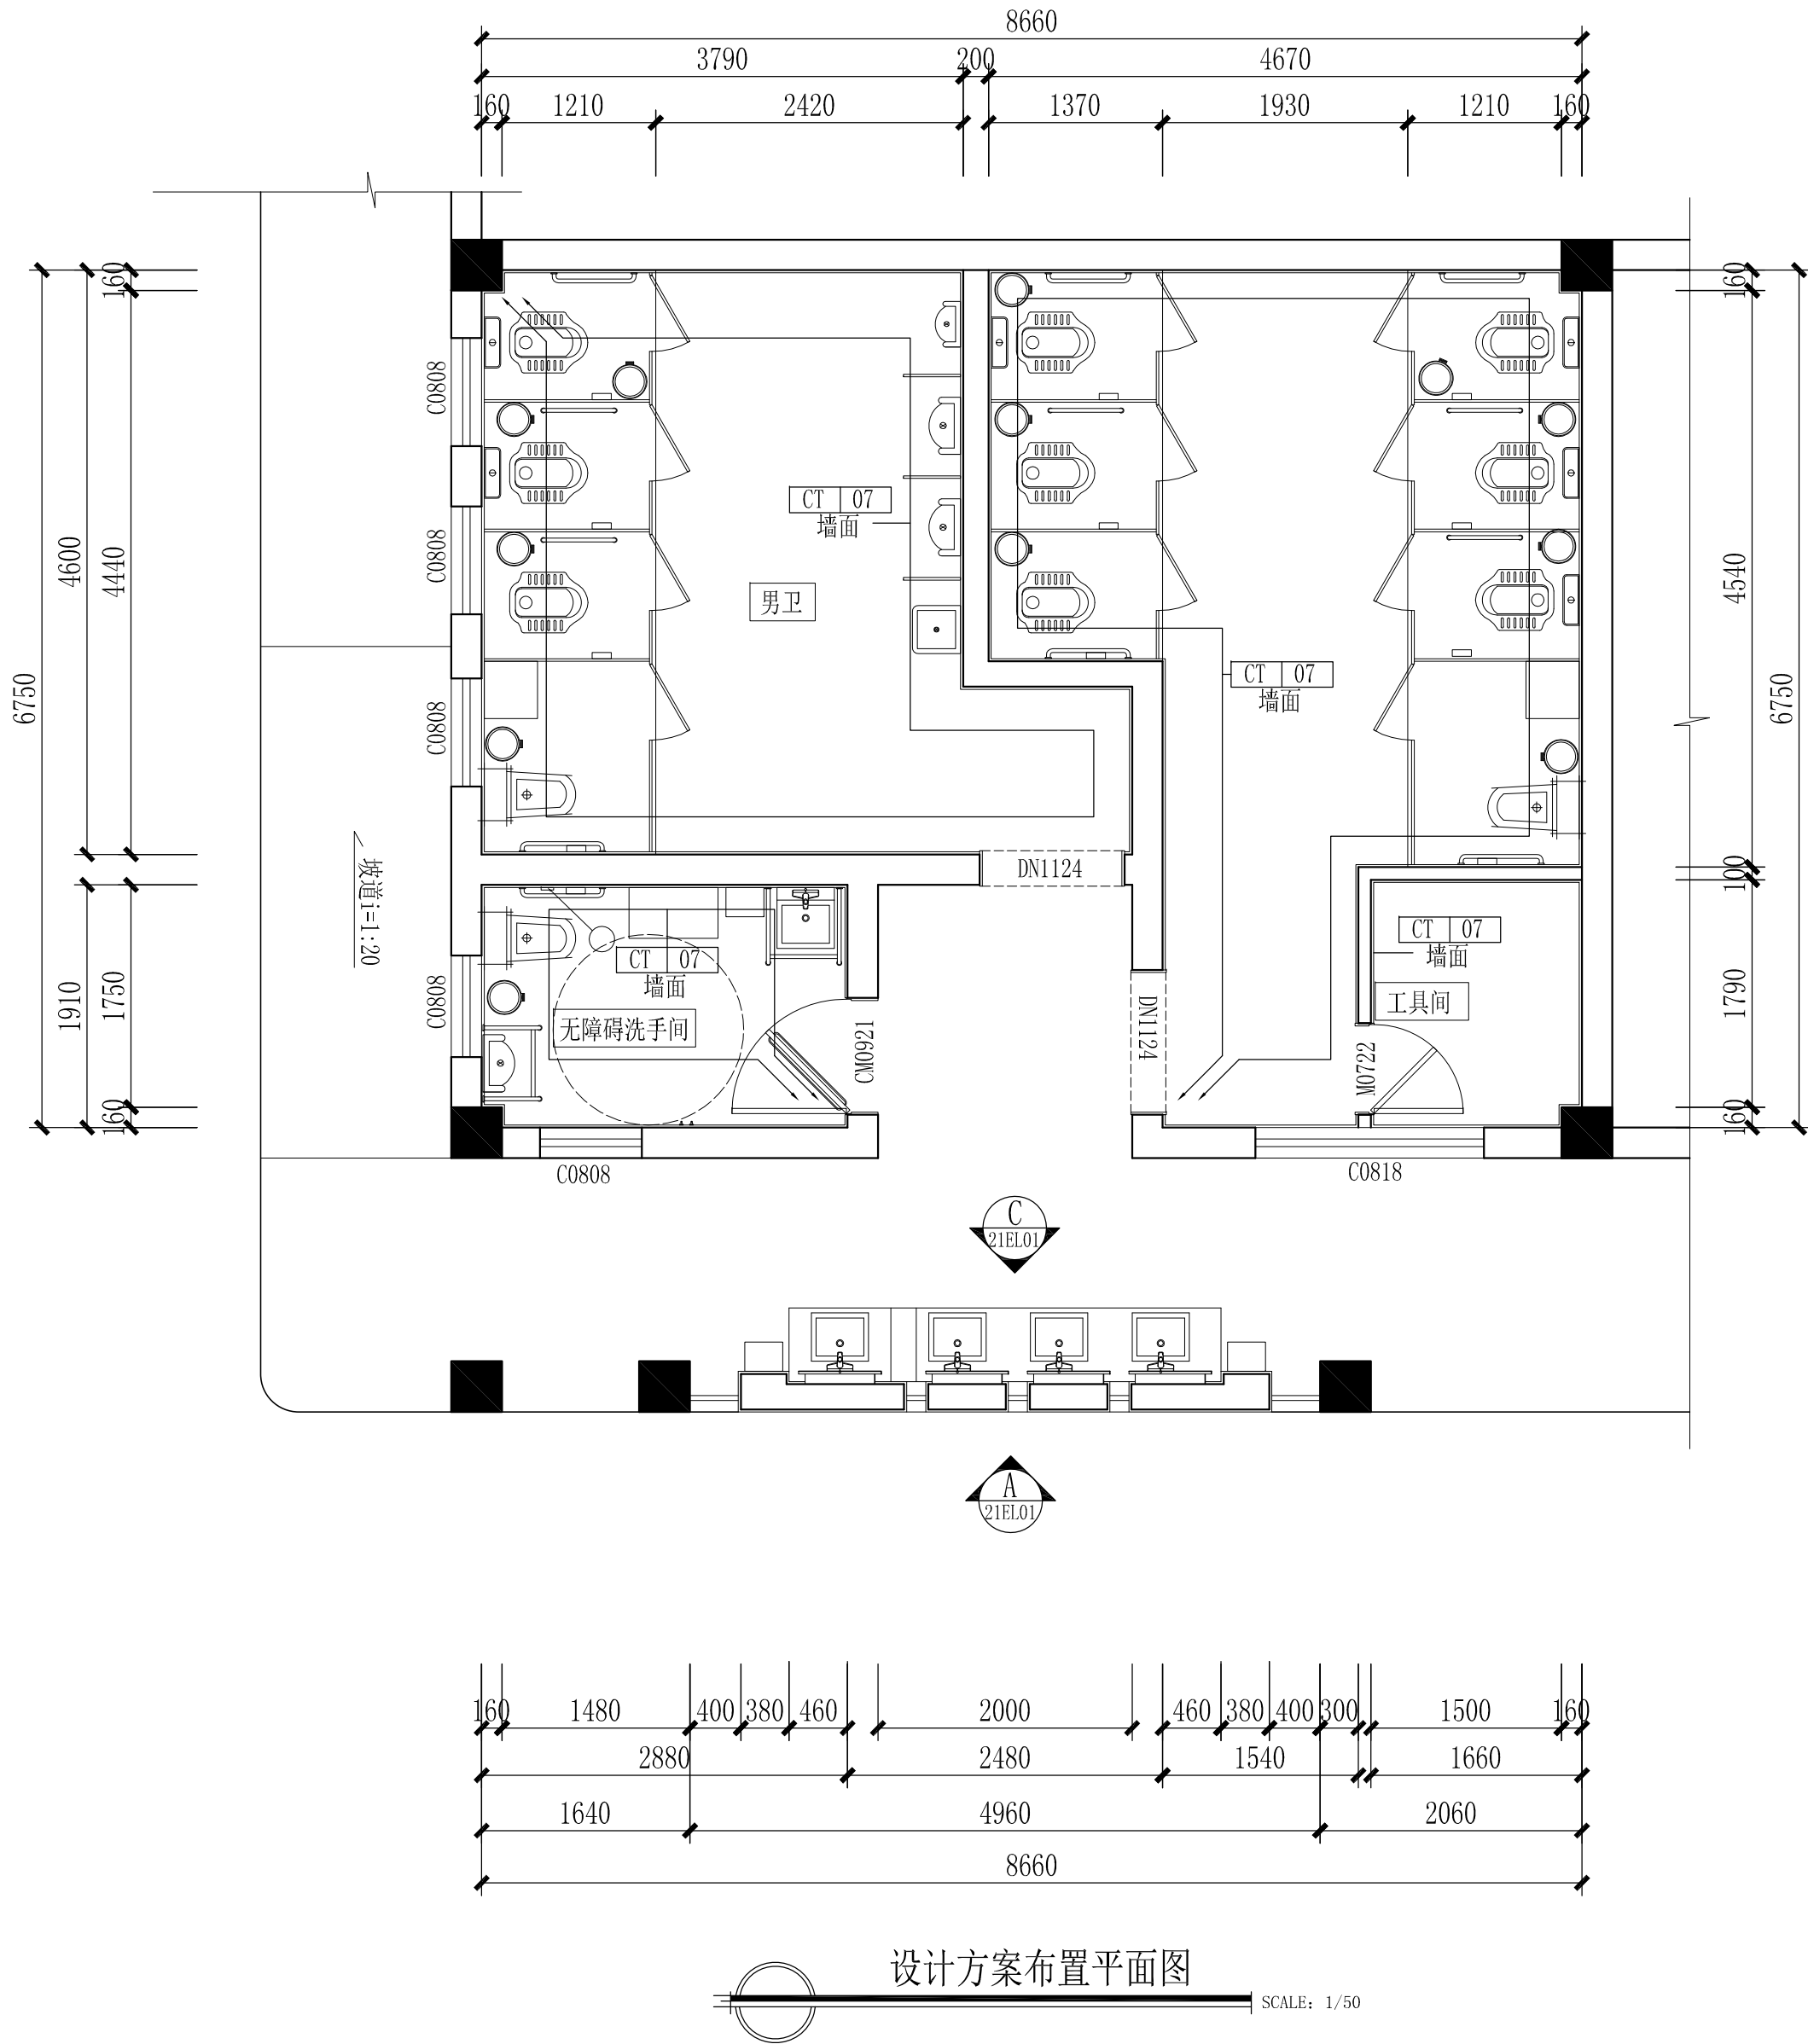


深圳德普思建筑设计有限公司
SHENZHEN DEPUS ARCHITECTURAL DESIGN CO., LTD

设计资质等级：建筑工程甲级
证书号：A144025149
地址：广东省深圳市福田区福保街道
槟榔道一号吉虹研发大楼B栋602
邮编：518000
电话：0755-28726615

传真：0755-28726615
电子邮箱：szdepus@163.com
东莞分公司
地址：东莞市东城区大井头路
239号洋富创富中心一楼
电话：0769-23229929

职 责	姓 名	签 署	职 责	姓 名	签 署
审 定	许 迅		项目负责人	许 迅	
审 核	许 迅		校 对	闫伟顺	
专业负责人	许 迅		设 计	程 恒	

建设单位	东莞市望牛墩镇公用事业服务中心	子项名称	滨江公园公厕21号	设计阶段	施工图	专 业	装 饰
项目名称	望牛墩镇中心区、公园及广场 公共厕所升级改造工程	图 名	滨江公园公厕21号 墙面材质及立面索引图	工程号	子项号	图 号	版 次
				比 例	1:30	日 期	2019.06

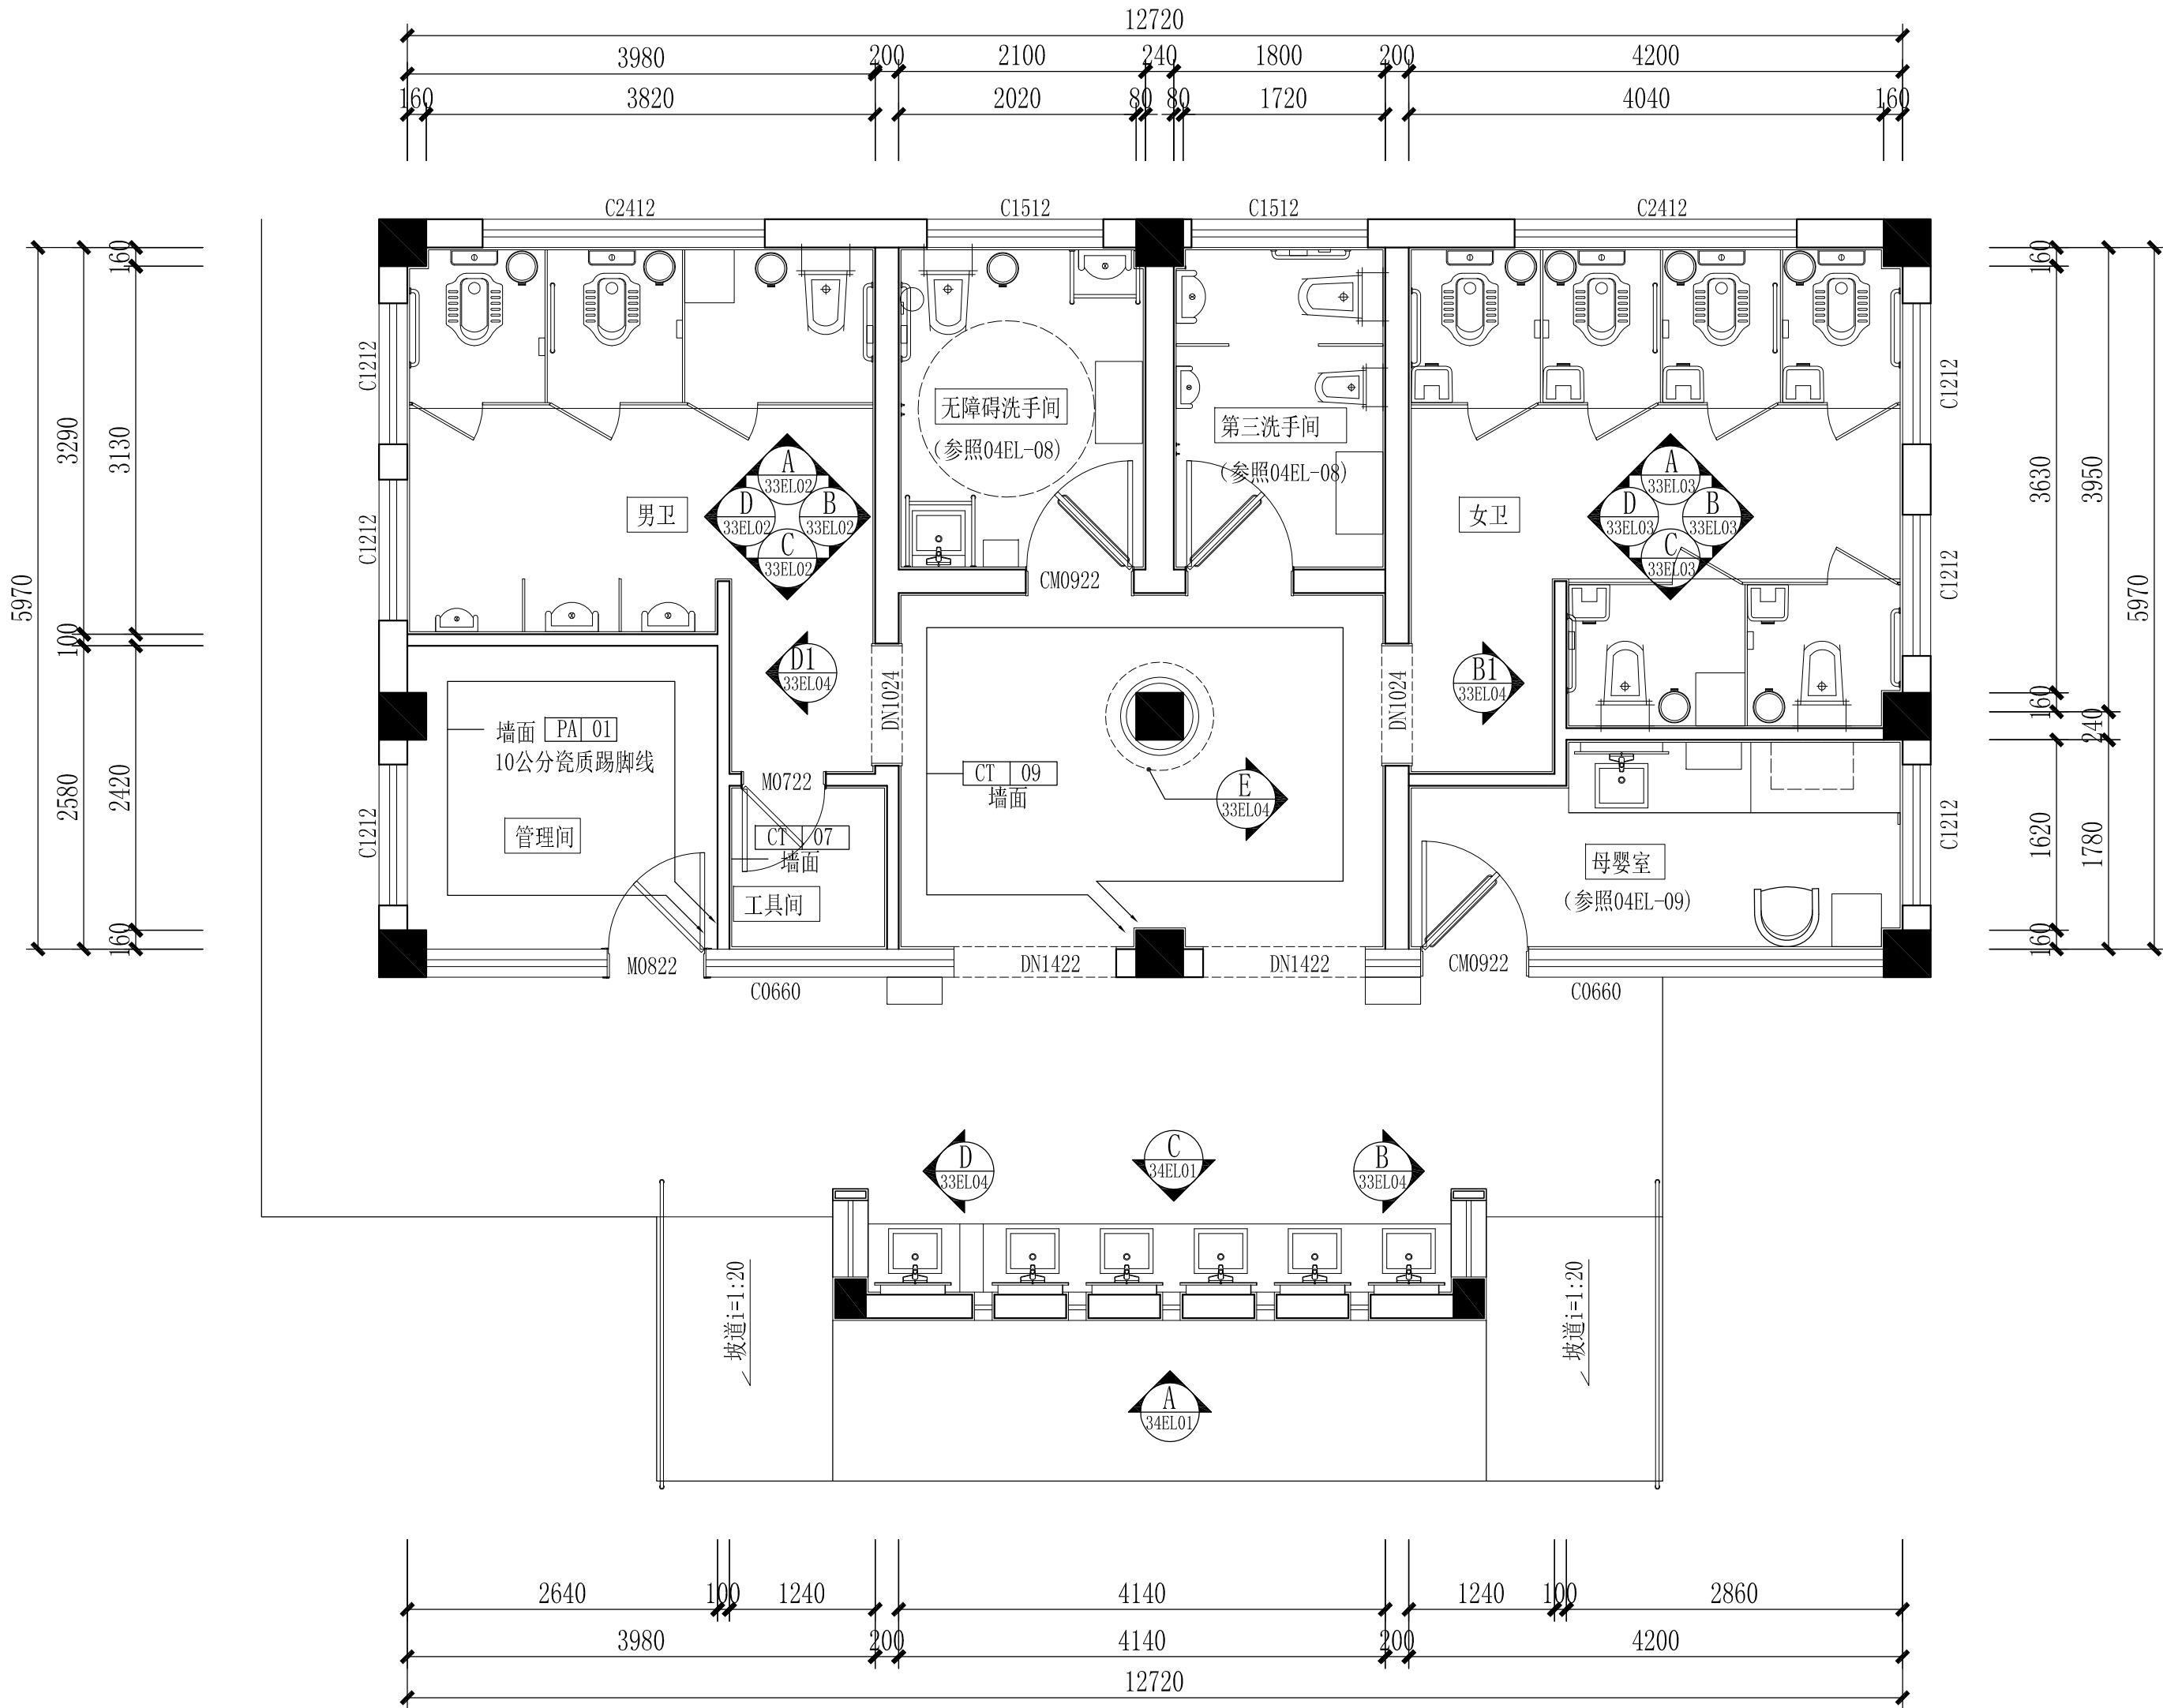

设计方案布置平面图
SCALE: 1/50




深圳德普思建筑设计有限公司
SHENZHEN DEPUS ARCHITECTURAL DESIGN CO., LTD

设计资质等级：建筑工程甲级
证书号：A144025149
地址：广东省深圳市福田区福保街道
槟榔道一号吉虹研发大楼B栋602
邮编：518000
电话：0755-28726615

传真：0755-28726615
电子邮箱：szdepus@163.com
东莞分公司
地址：东莞市东城区大井头路
239号洋富创富中心一楼
电话：0769-23229929

职 责	姓 名	签 署	职 责	姓 名	签 署
审 定	许 迅		项目负责人	许 迅	
审 核	许 迅		校 对	闫伟顺	
专业负责人	许 迅		设 计	程 恒	

建设单位	子项名称	图 名	设计阶段	施工图	专 业	装 饰
东莞市望牛墩镇公用事业服务中心	水乡公园公厕33号	水乡公园公厕33号 墙面材质及立面索引图	工程号	子项号	图 号	版 次
项目名称	望牛墩镇中心区、公园及广场 公共厕所升级改造工程	比 例	01	33SM-01	1	
		1:30	日 期	2019.06		

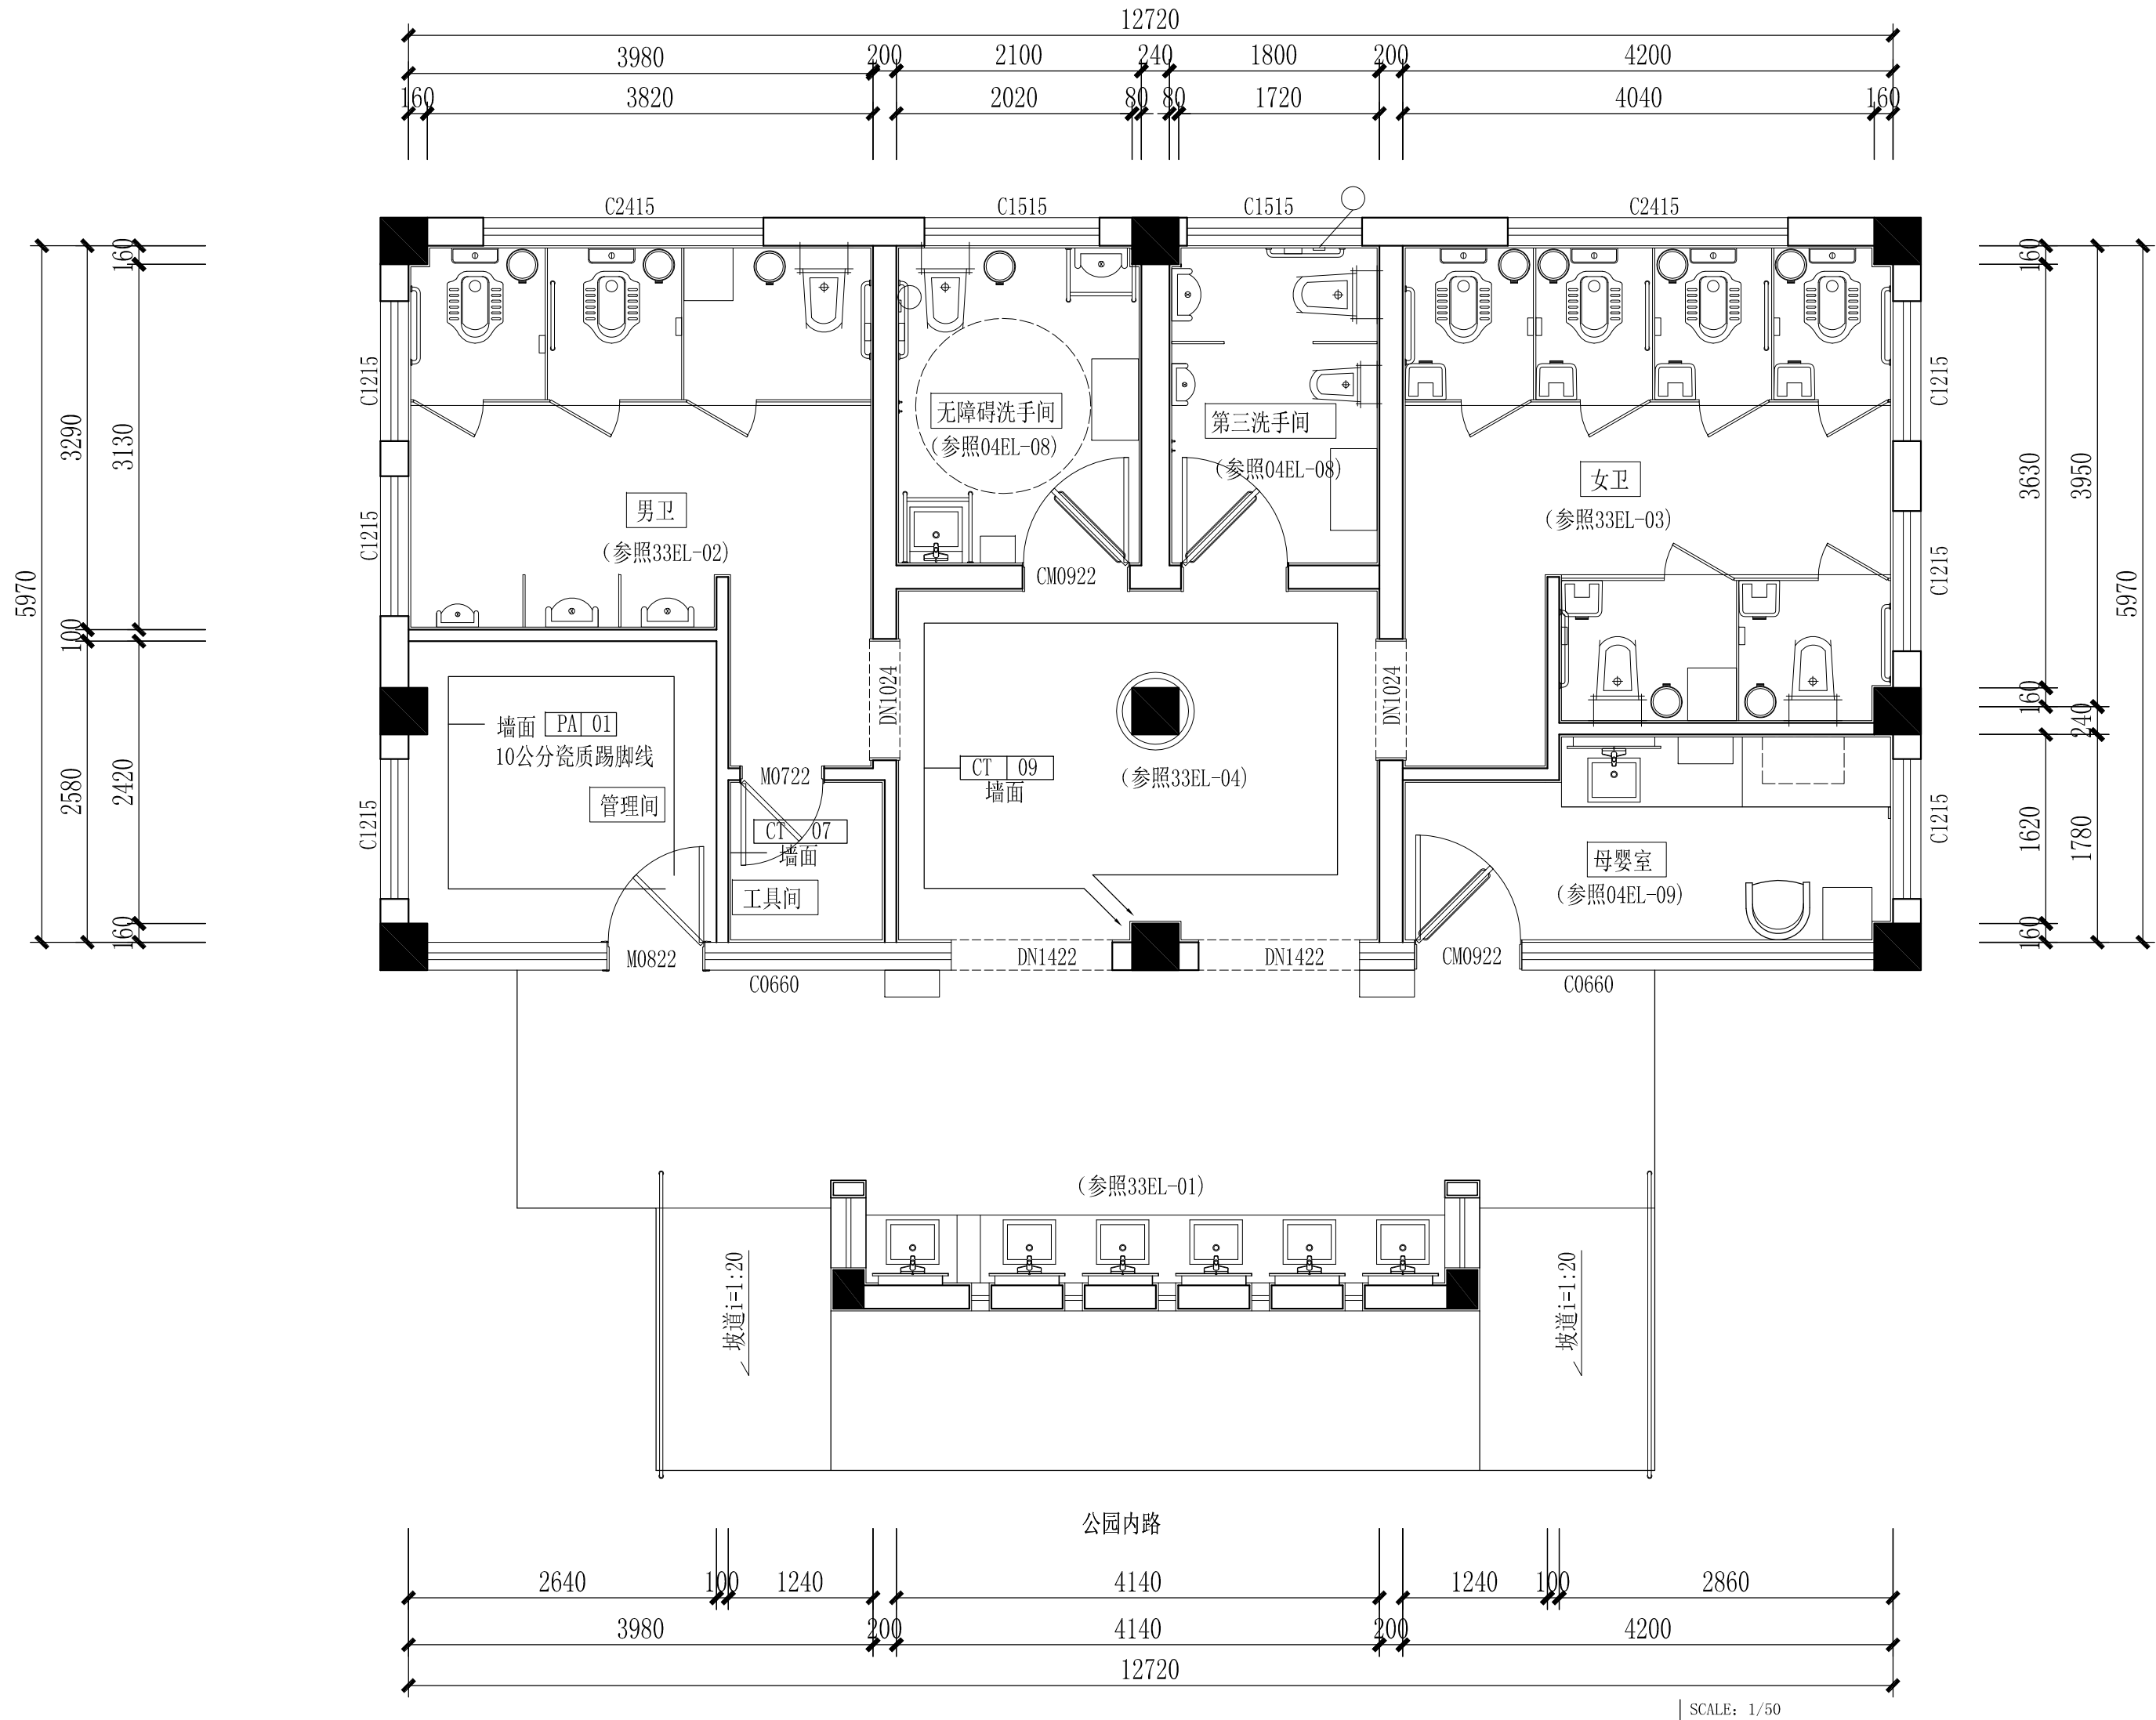

设计方案布置平面图




深圳德普思建筑设计有限公司
SHENZHEN DEPUS ARCHITECTURAL DESIGN CO., LTD

设计资质等级：建筑工程甲级
证书号：A144025149
地址：广东省深圳市福田区福保街道
槟榔道一号吉虹研发大楼B栋602
邮编：518000
电话：0755-28726615

传真：0755-28726615
电子邮箱：szdepus@163.com
东莞分公司
地址：东莞市东城区大井头路
239号洋富创富中心一楼
电话：0769-23229929

职 责	姓 名	签 署	职 责	姓 名	签 署
审 定	许 迅		项目负责人	许 迅	
审 核	许 迅		校 对	闫伟顺	
专业负责人	许 迅		设 计	程 恒	

建设单位	东莞市望牛墩镇公用事业服务中心	子项名称	水乡公园公厕34号	设计阶段	施工图	专 业	装饰
				工程 号	子 项 号	图 号	版 次
项目名称	望牛墩镇中心区、公园及广场 公共厕所升级改造工	图 名	水乡公园公厕34号 墙面材质及立面索引图		01	34SM-01	1
				比 例	1:30	日 期	2019.06

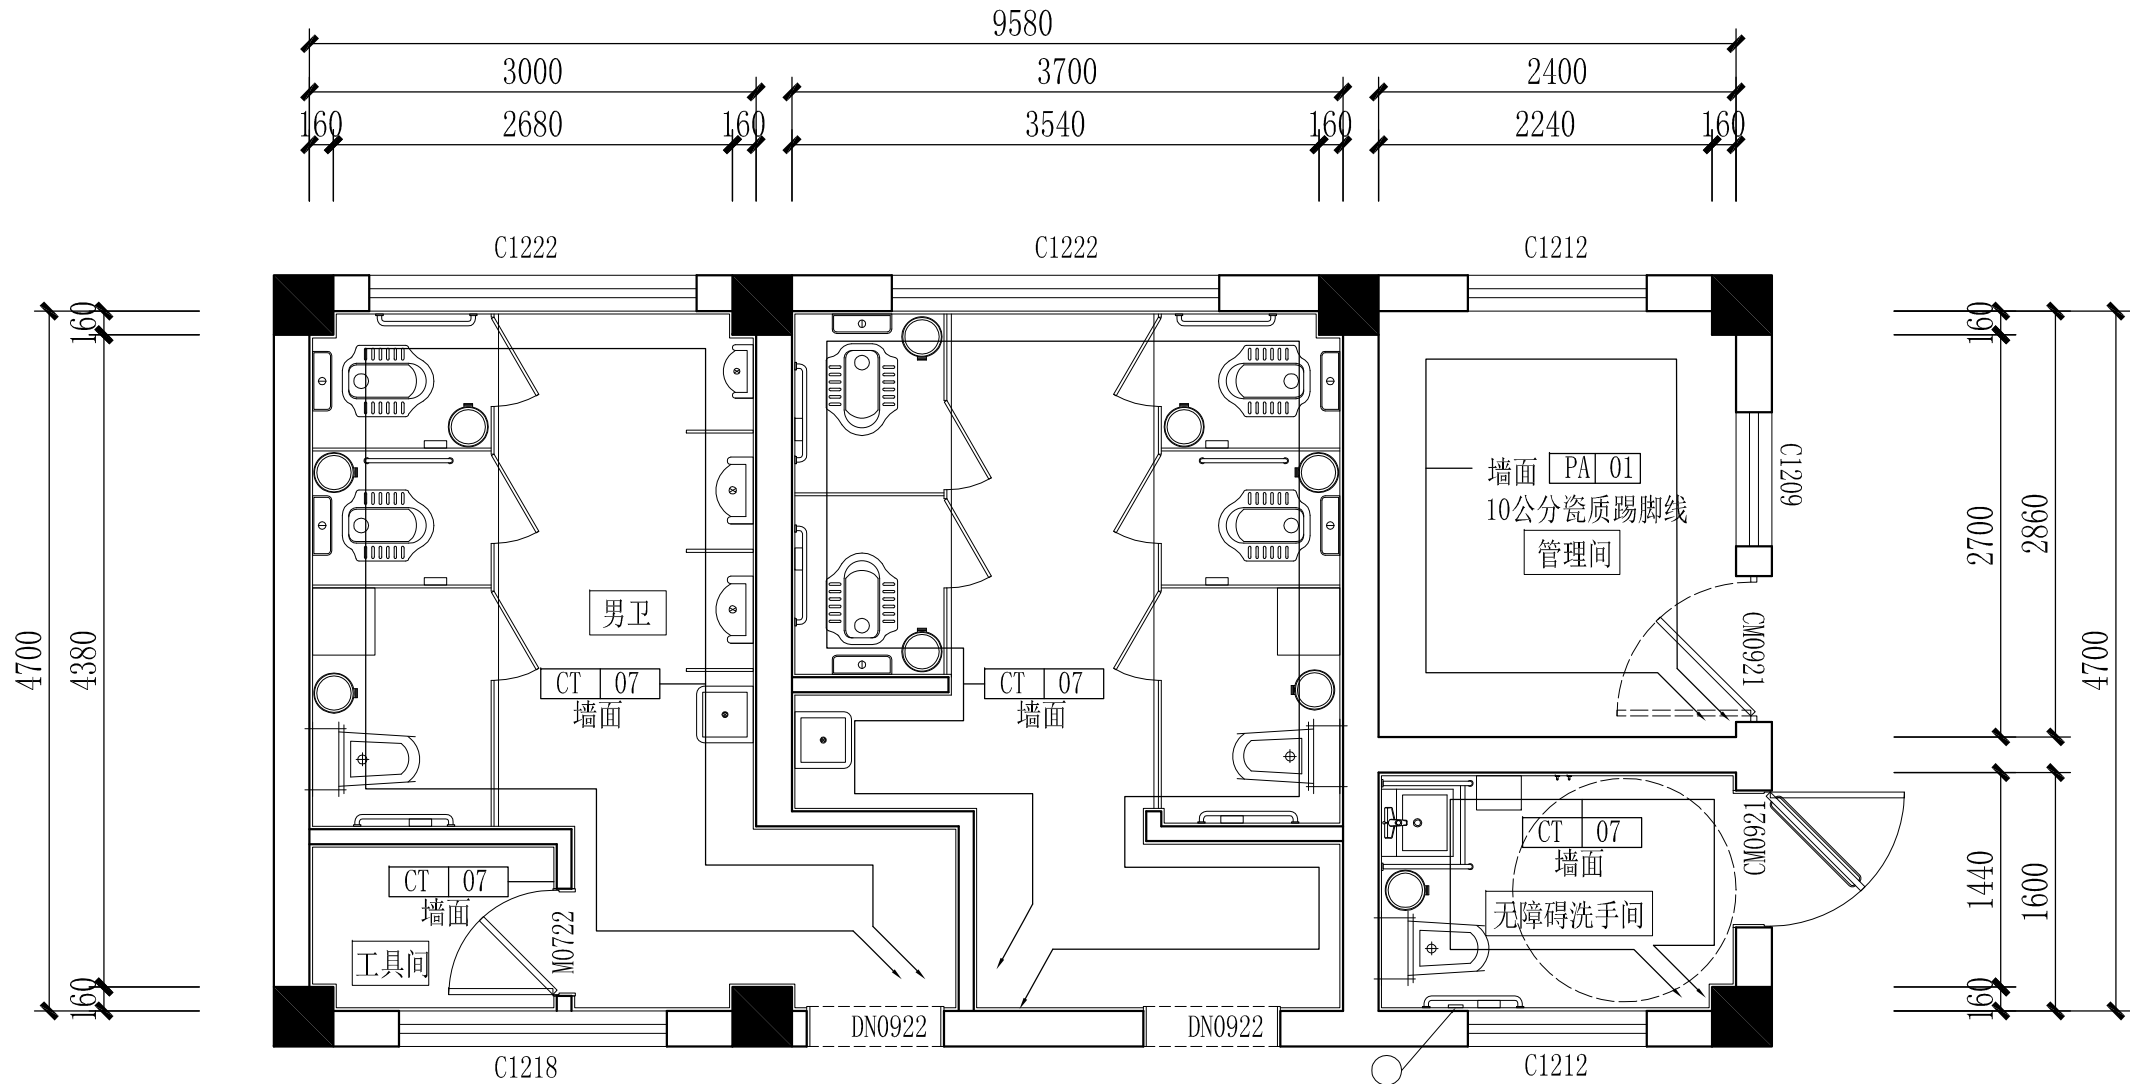

设计方案布置平面图
SCALE: 1/50




深圳德普思建筑设计有限公司
SHENZHEN DEPUS ARCHITECTURAL DESIGN CO., LTD

设计资质等级：建筑工程甲级
证书号：A144025149
地址：广东省深圳市福田区福保街道
槟榔道一号吉虹研发大楼B栋602
邮编：518000
电话：0755-28726615

传真：0755-28726615
电子邮箱：szdepus@163.com
东莞分公司
地址：东莞市东城区大井头路
239号洋富创富中心一楼
电话：0769-23229929

职 责	姓 名	签 署	职 责	姓 名	签 署
审 定	许 迅		项目负责人	许 迅	
审 核	许 迅		校 对	闫伟顺	
专业负责人	许 迅		设 计	程 恒	

建设单位	东莞市望牛墩镇公用事业服务中心	子项名称	七夕公园公厕03号	设计阶段	施工图	专 业	装 饰
项目名称	望牛墩镇中心区、公园及广场 公共厕所升级改造工程	图 名	七夕公园公厕03号 墙面材质及立面索引图	工 程 号	子 项 号	图 号	版 次
				比 例	1:30	03SM-01	1
					日 期		2019.06

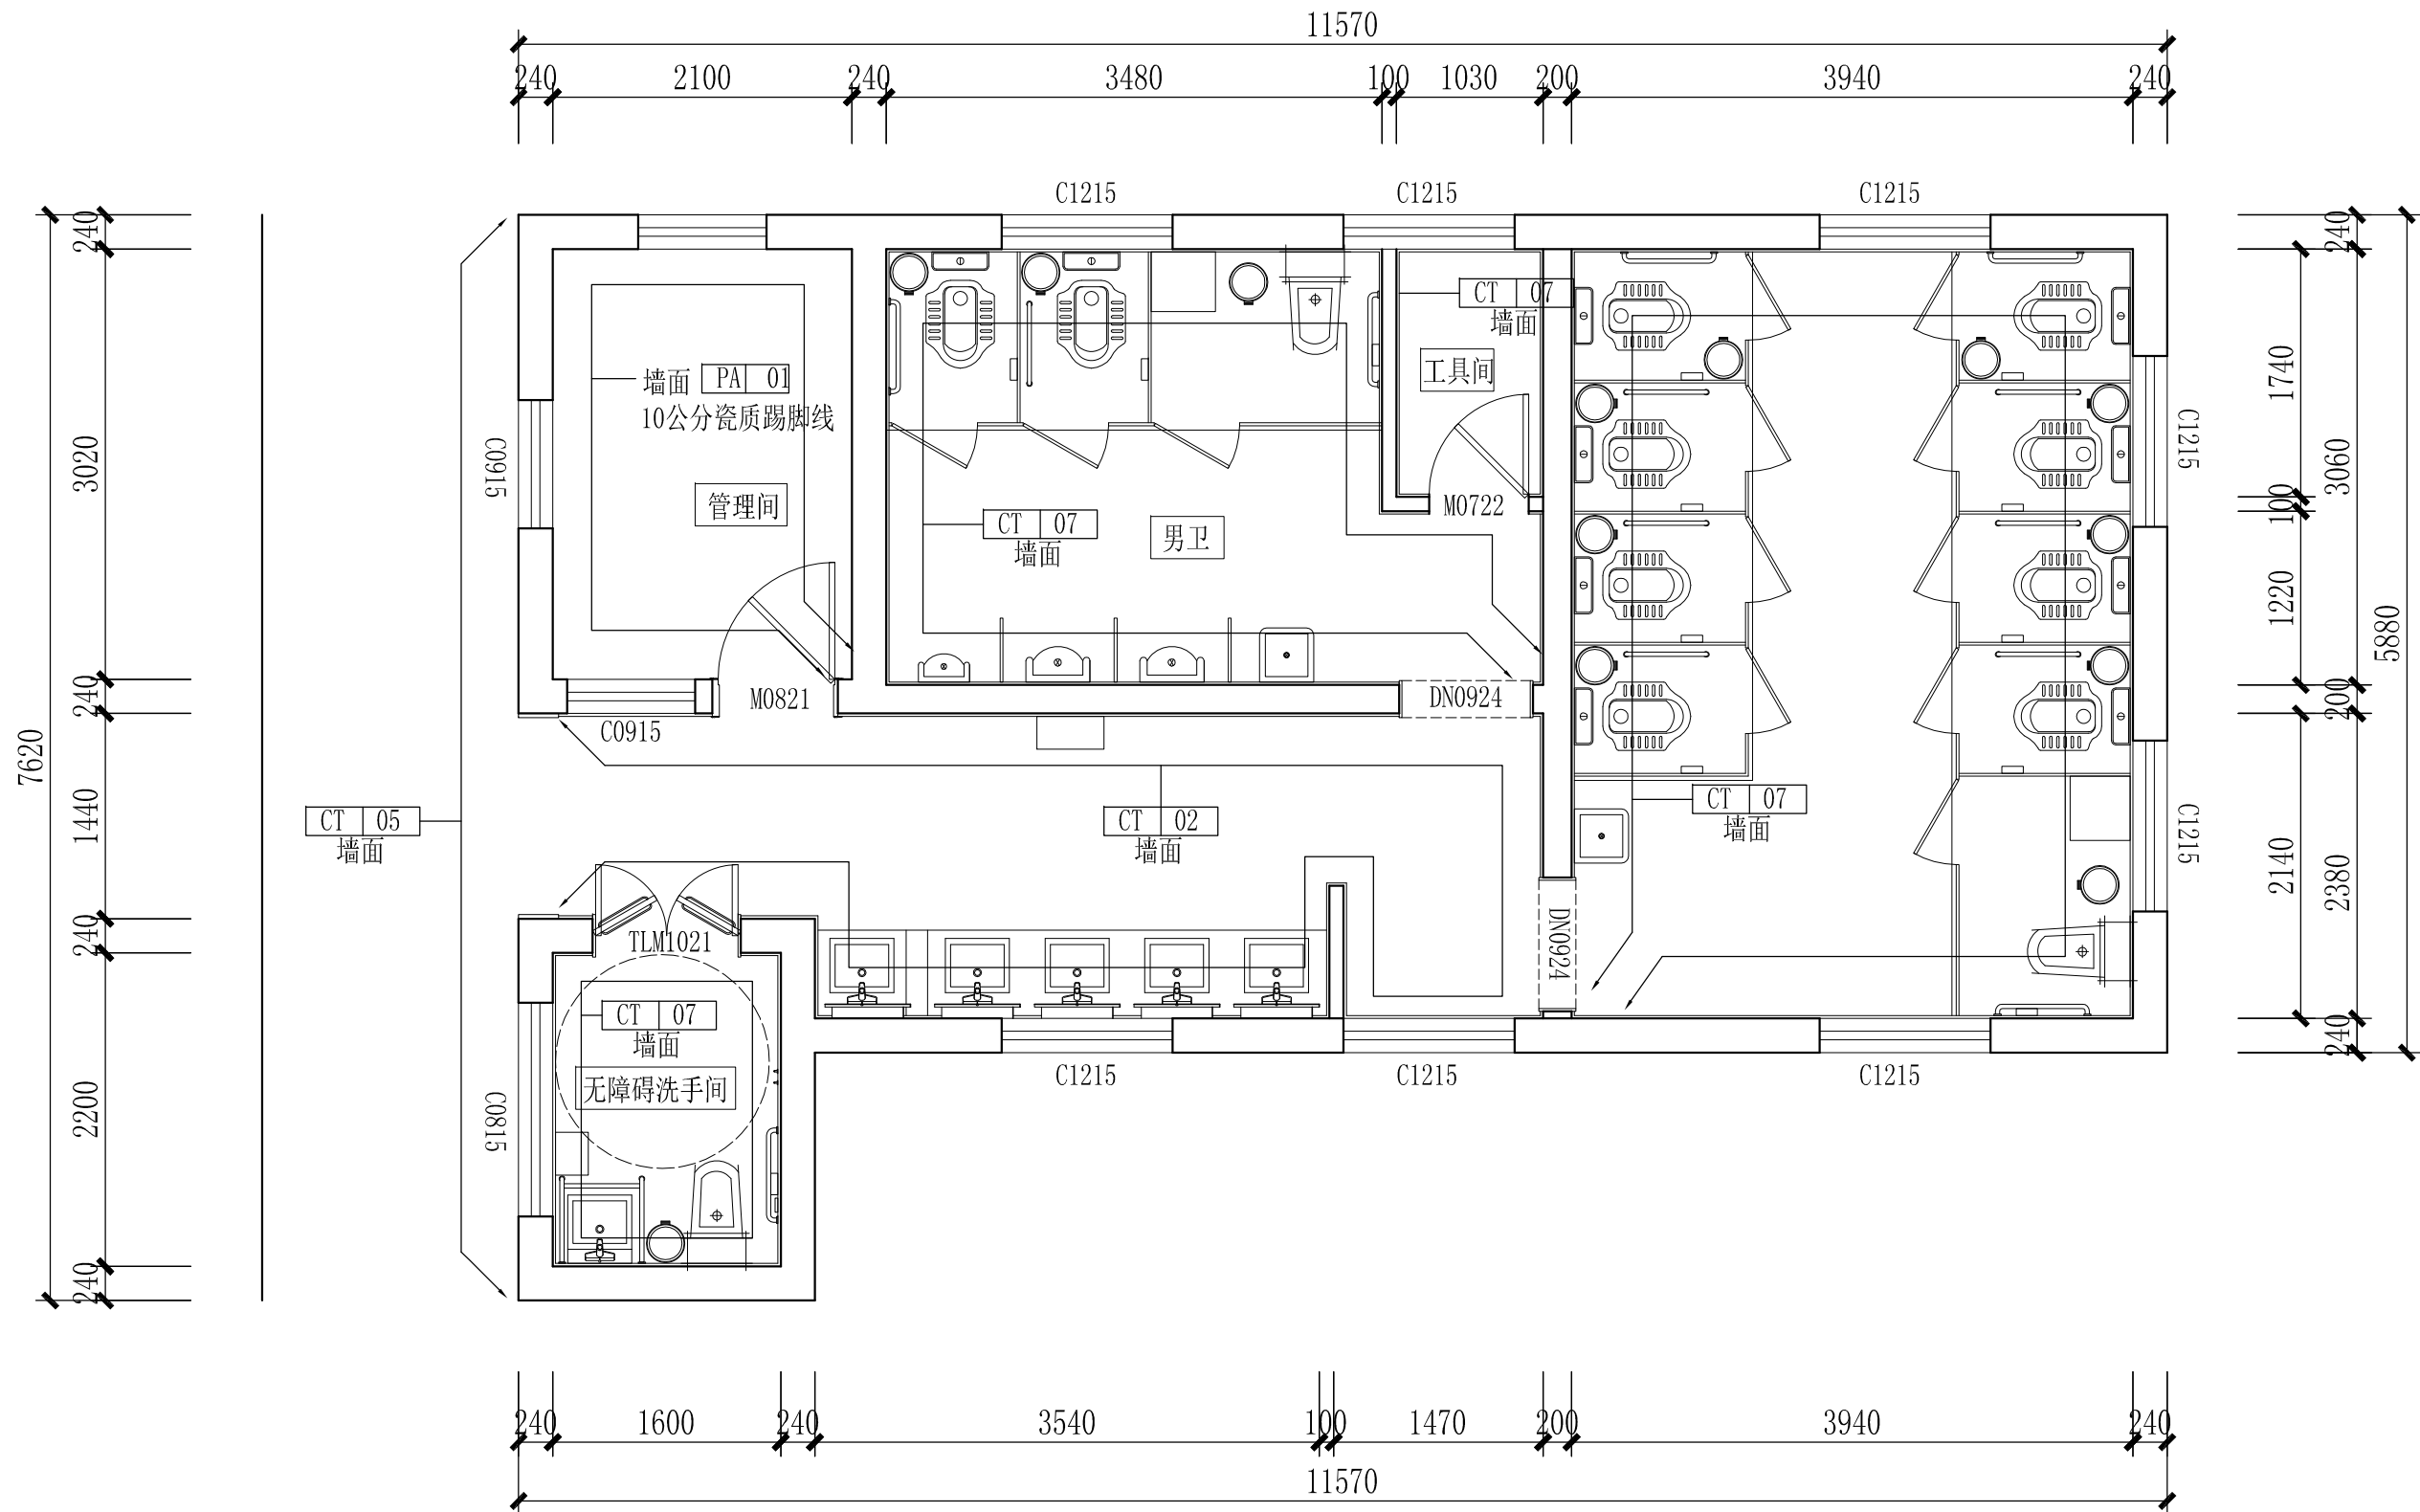

设计方案布置平面图
SCALE: 1/50




深圳德普思建筑设计有限公司
SHENZHEN DEPUS ARCHITECTURAL DESIGN CO., LTD

设计资质等级：建筑工程甲级
证书号：A144025149
地址：广东省深圳市福田区福保街道
槟榔道一号吉虹研发大楼B栋602
邮编：518000
电话：0755-28726615

传真：0755-28726615
电子邮箱：szdepus@163.com
东莞分公司
地址：东莞市东城区大井头路
239号洋富创富中心一楼
电话：0769-23229929

职 责	姓 名	签 署	职 责	姓 名	签 署
审 定	许 迅		项目负责人	许 迅	
审 核	许 迅		校 对	闫伟顺	
专业负责人	许 迅		设 计	程 恒	

建设单位	项目名称	子项名称	图 名
东莞市望牛墩镇公用事业服务中心	望牛墩镇中心区、公园及广场 公共厕所升级改造工程	万众城公厕06号	万众城公厕06号 墙面材质及立面索引图
设计阶段	施工图	专 业	装 饰
工程号	子项号	图 号	版 次
比 例	1:30	06SM-01	1
日 期	2019.06		

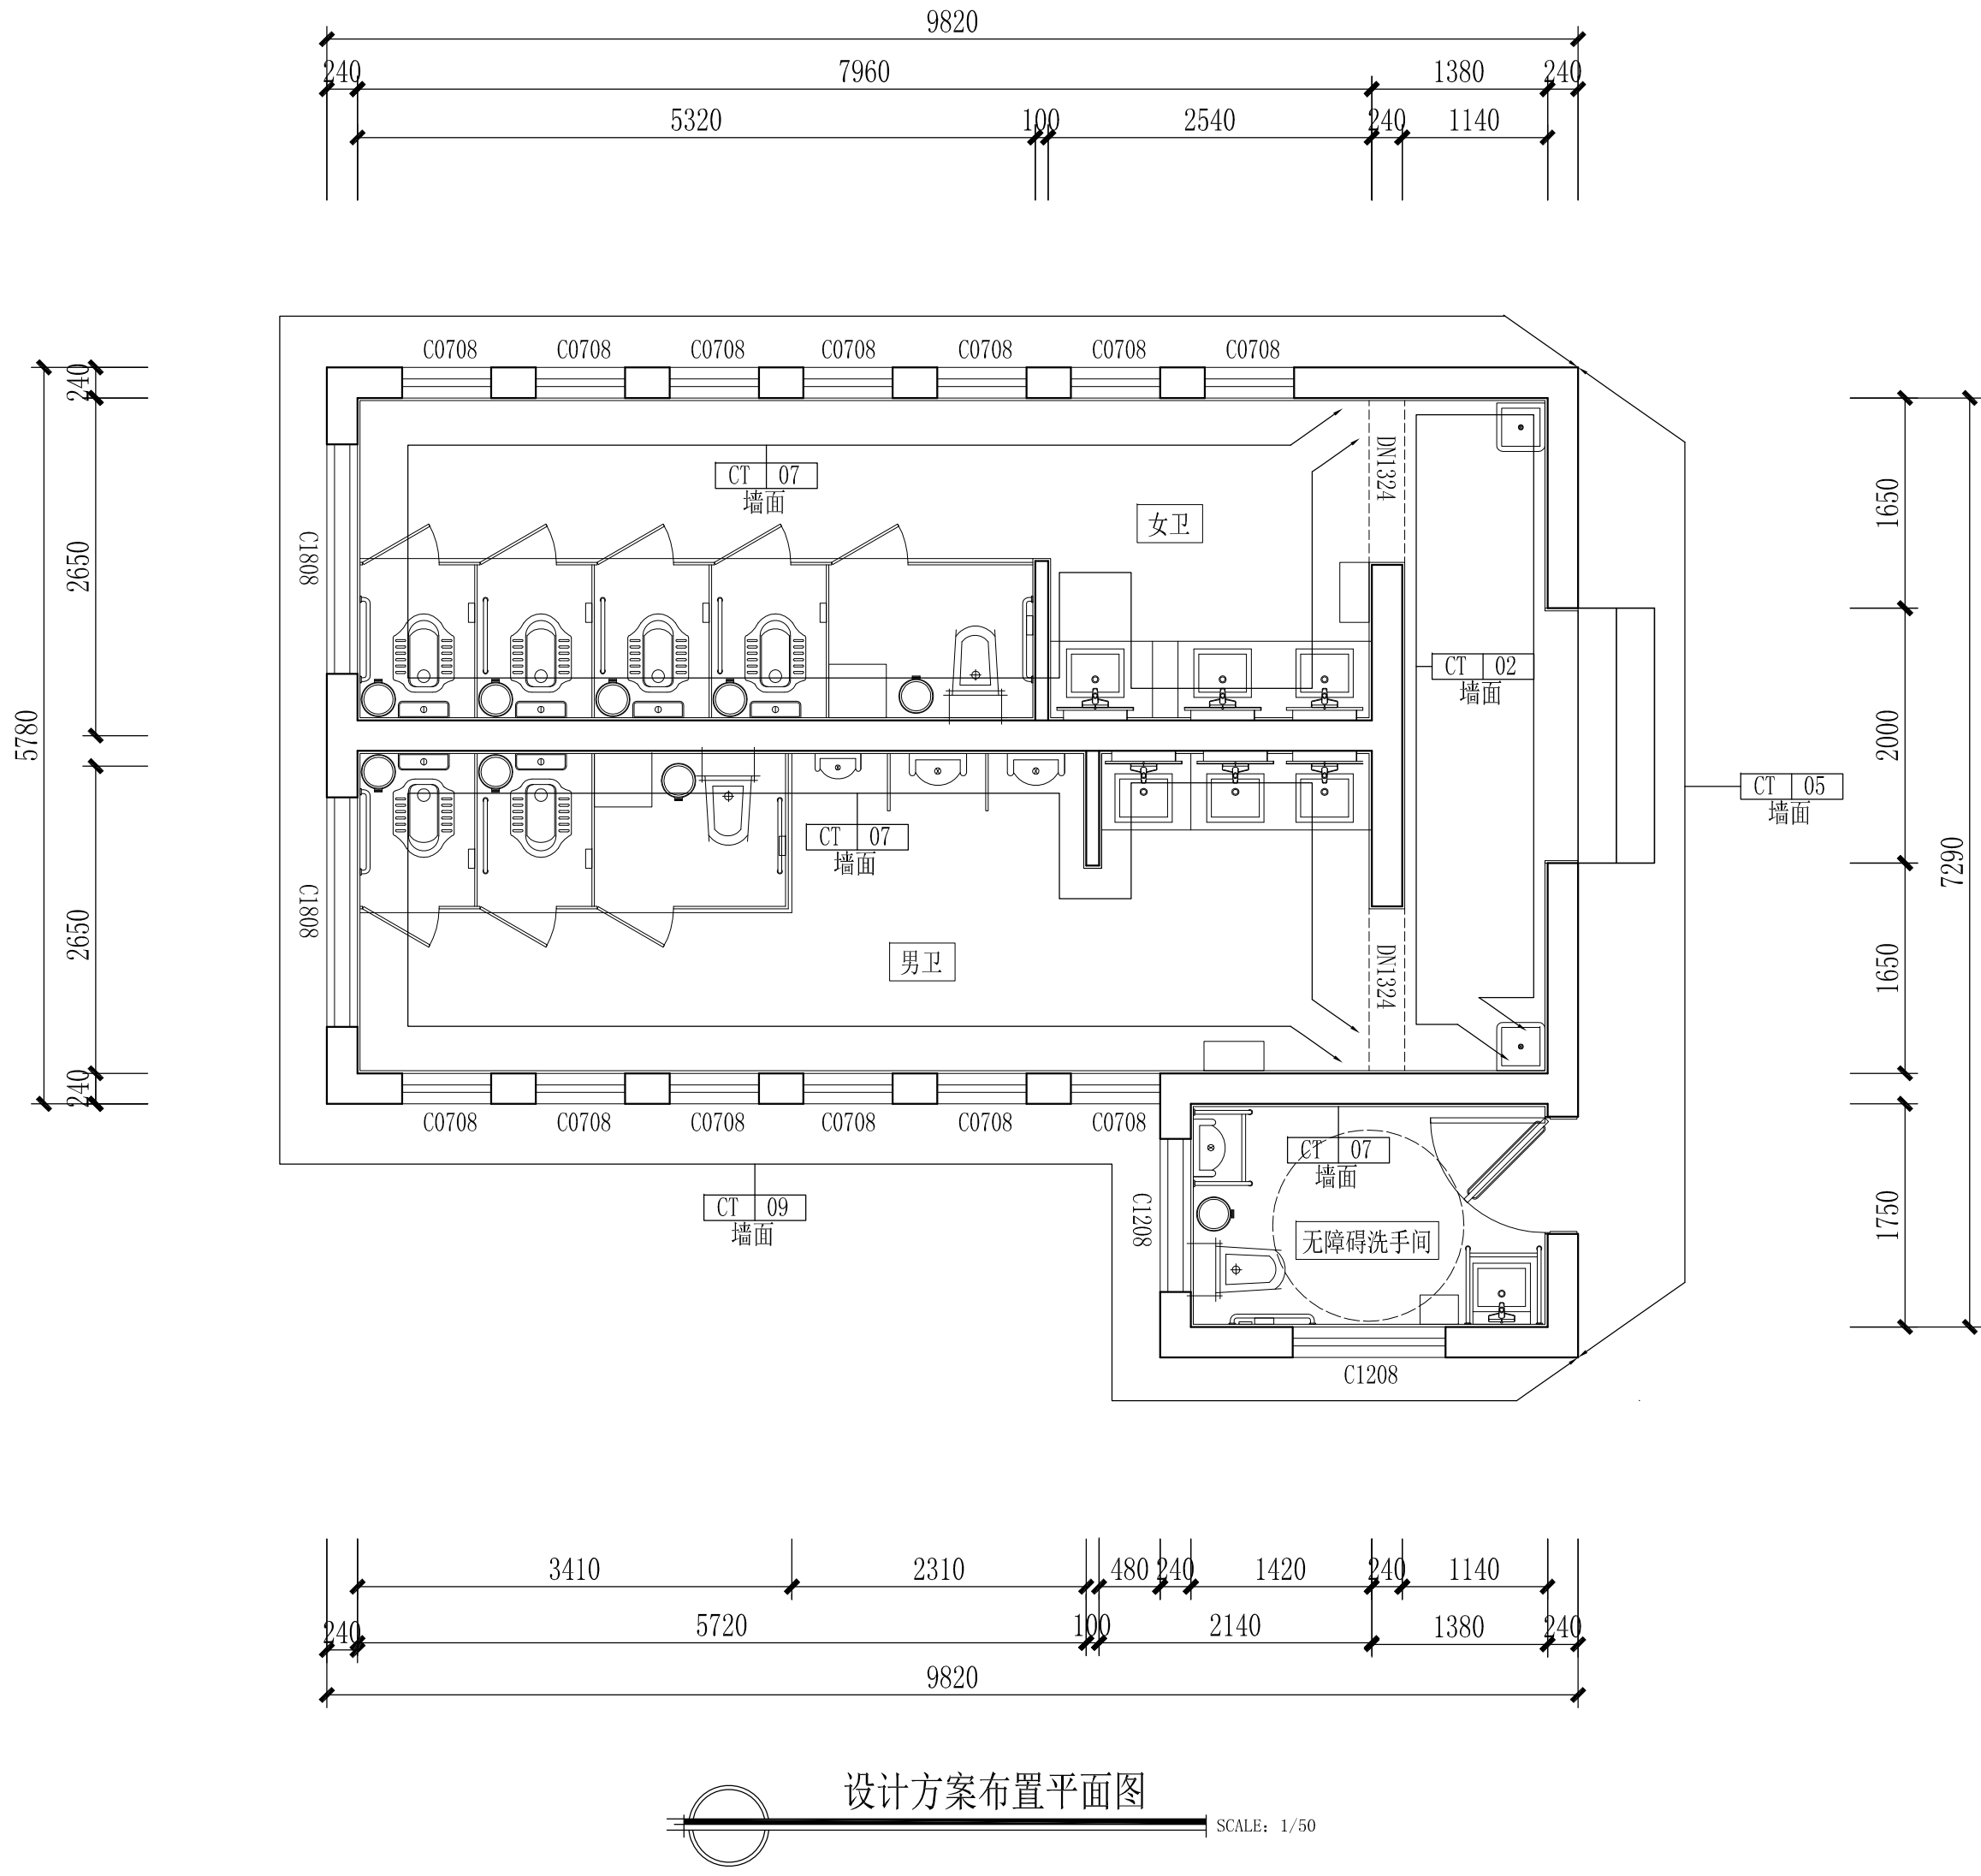

设计方案布置平面图

SCALE: 1/50





深圳德普思建筑设计有限公司
SHENZHEN DEPUS ARCHITECTURAL DESIGN CO., LTD

设计资质等级：建筑工程甲级
证书号：A144025149
地址：广东省深圳市福田区福保街道
槟榔道一号吉虹研发大楼B栋602
邮编：518000
电话：0755-28726615

传真：0755-28726615
电子邮箱：szdepus@163.com
东莞分公司
地址：东莞市东城区大井头路
239号洋富创富中心一楼
电话：0769-23229929

职 责	姓 名	签 署	职 责	姓 名	签 署
审 定	许 迅		项目负责人	许 迅	
审 核	许 迅		校 对	闫伟顺	
专业负责人	许 迅		设 计	程 恒	

建设单位	东莞市望牛墩镇公用事业服务中心	子项名称	一坊村公厕05号	设计阶段	施工图	专 业	装 饰
项目名称	望牛墩镇中心区、公园及广场 公共厕所升级改造工程	图 名	一坊村公厕05号 墙面材质及立面索引图	工程号	子项号	图 号	版 次
				比 例	1:30	05SM-01	1
						日 期	2019.06

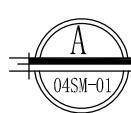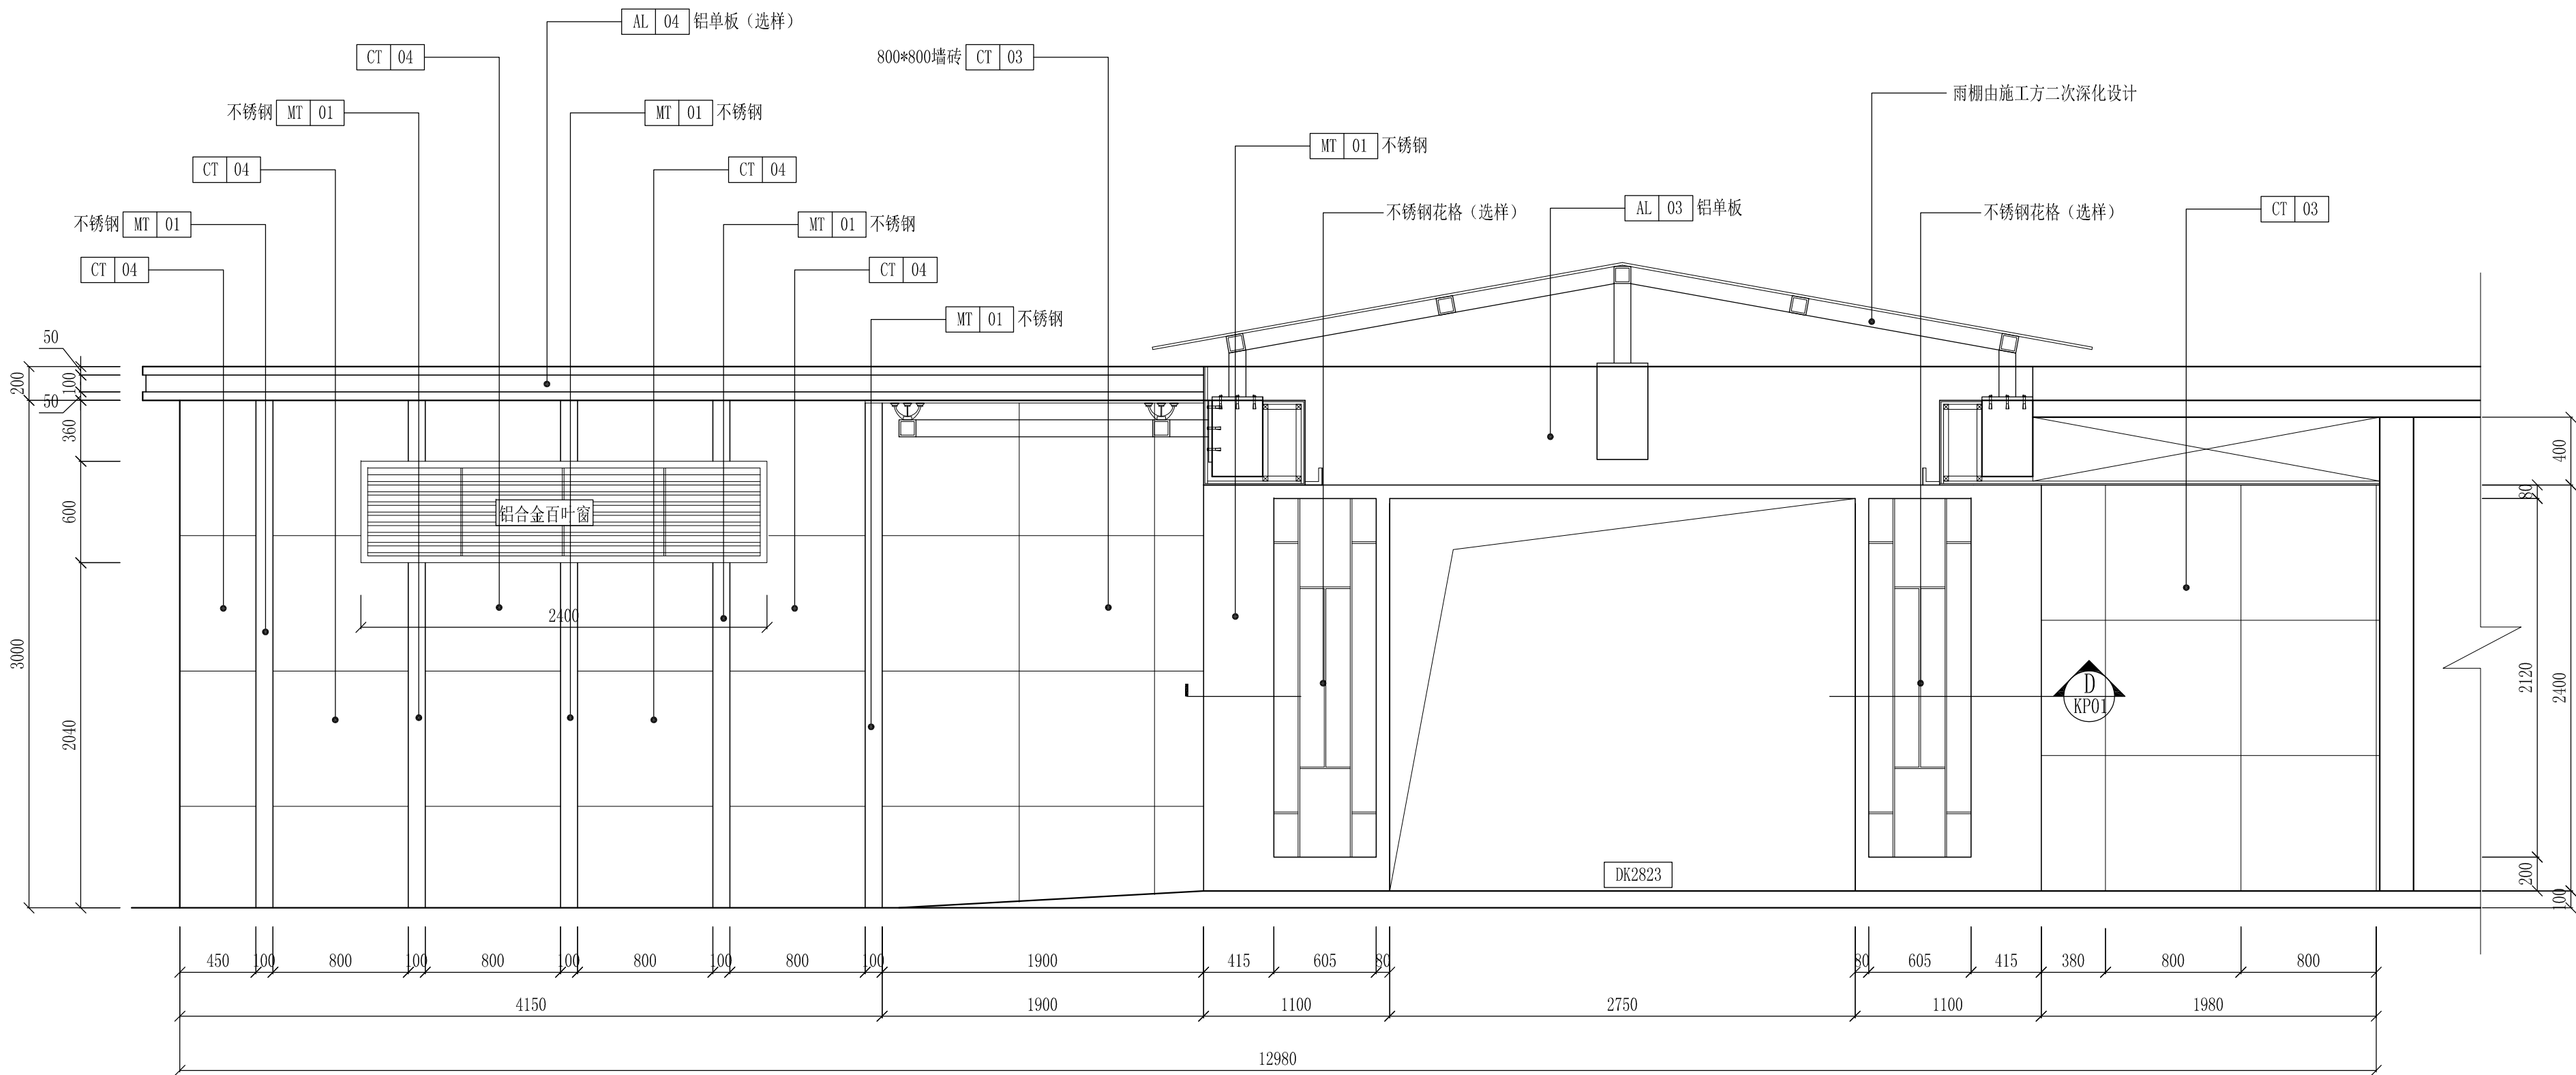

外墙A立面图

SCALE: 1/30




深圳德普思建筑设计有限公司
SHENZHEN DEPUS ARCHITECTURAL DESIGN CO., LTD

设计资质等级：建筑工程甲级
证书号：A144025149
地址：广东省深圳市福田区福保街道
槟榔道一号吉虹研发大楼B栋602
邮编：518000
电话：0755-28726615

传真：0755-28726615
电子邮箱：szdepus@163.com
东莞分公司
地址：东莞市东城区大井头路
239号洋富创富中心一楼
电话：0769-23229929

职 责	姓 名	签 署	职 责	姓 名	签 署
审 定	许 迅		项目负责人	许 迅	
审 核	许 迅		校 对	闫伟顺	
专业负责人	许 迅		设 计	程 恒	

建设单位	东莞市望牛墩镇公用事业服务中心	子项名称	文化广场公厕04号	设计阶段	施工图	专 业	装 饰
项目名称	望牛墩镇中心区、公园及广场 公共厕所升级改造工程	图 名	外墙A立面图	工 程 号	子 项 号	图 号	版 次
				比 例	1:30	04EL-01	1
					日 期	2019.06	

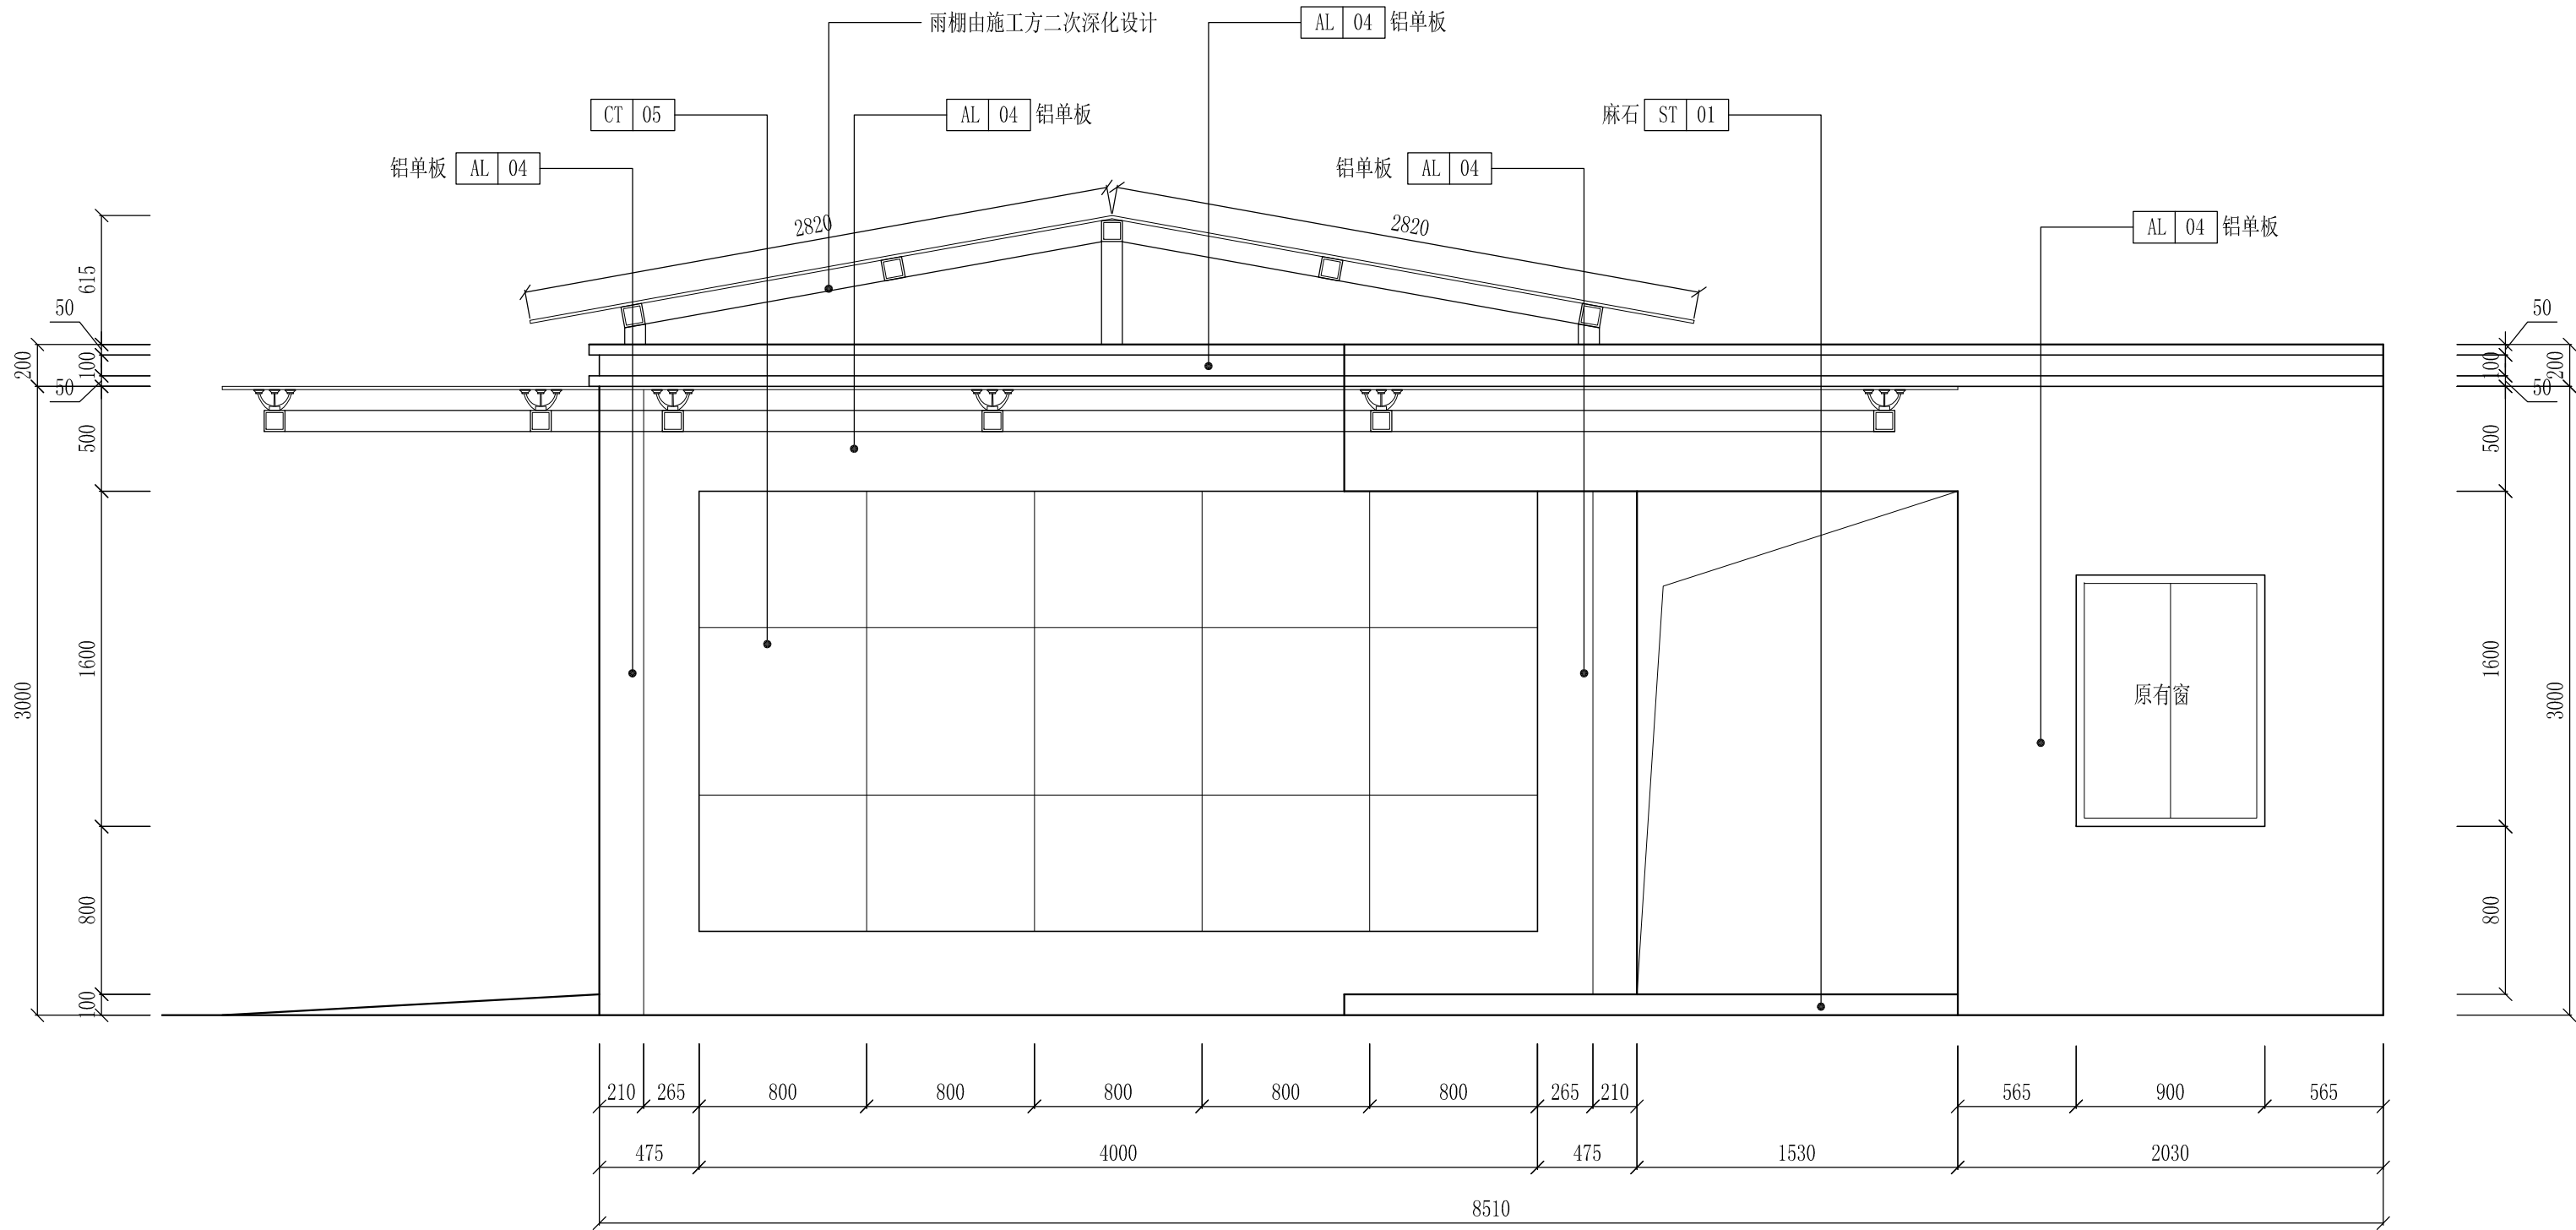

A1
04SM-01
外墙A1立面图
SCALE: 1/30




深圳德普思建筑设计有限公司
SHENZHEN DEPUS ARCHITECTURAL DESIGN CO., LTD

设计资质等级：建筑工程甲级
证书号：A144025149
地址：广东省深圳市福田区福保街道
槟榔道一号吉虹研发大楼B栋602
邮编：518000
电话：0755-28726615

传真：0755-28726615
电子邮箱：szdepus@163.com
东莞分公司
地址：东莞市东城区大井头路
239号洋富创富中心一楼
电话：0769-23229929

职 责	姓 名	签 署	职 责	姓 名	签 署
审 定	许 迅		项目负责人	许 迅	
审 核	许 迅		校 对	闫伟顺	
专业负责人	许 迅		设 计	程 恒	


建设单位	东莞市望牛墩镇公用事业服务中心	子项名称	文化广场公厕04号	设计阶段	施工图	专 业	装 饰
项目名称	望牛墩镇中心区、公园及广场 公共厕所升级改造工程	图 名	外墙A1立面图	工 程 号	子 项 号	图 号	版 次
				比 例	1:30	04EL-02	1
					日 期		2019. 06

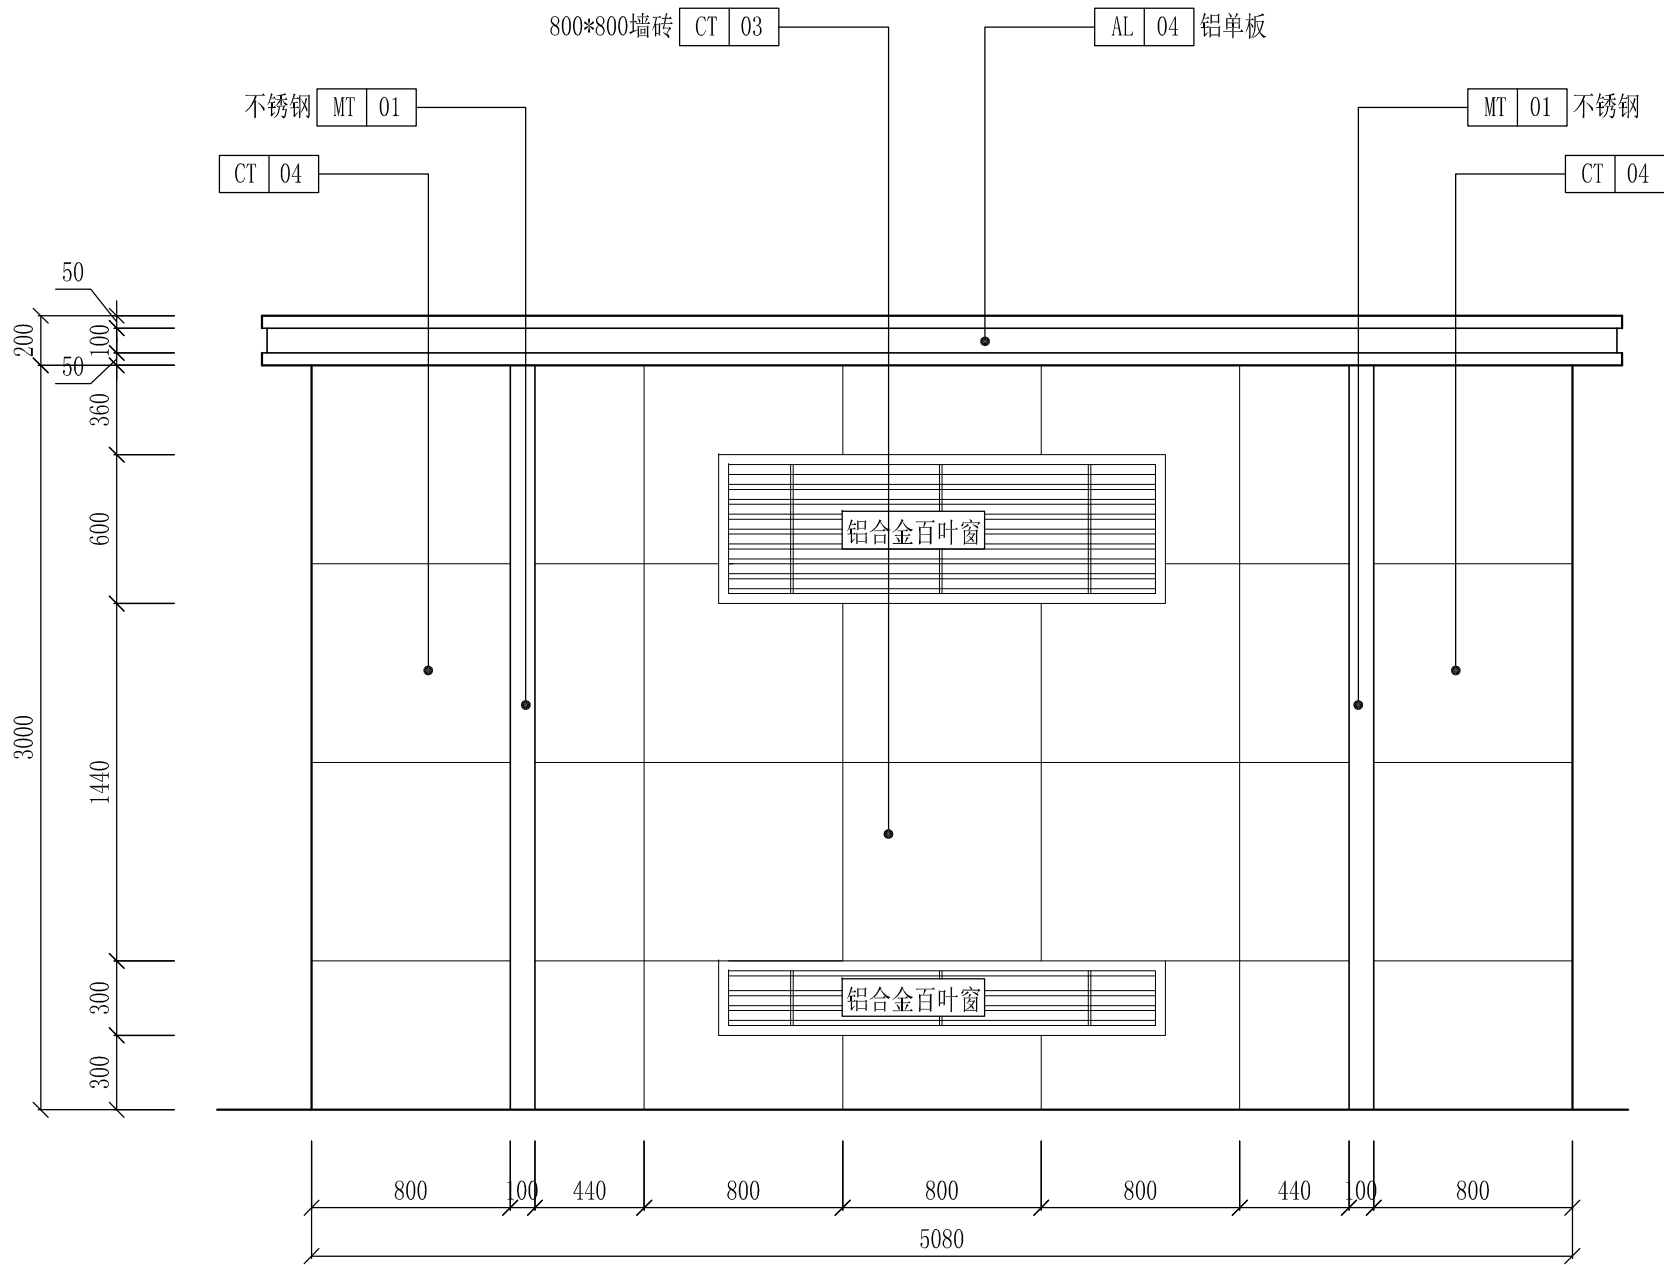

B
04SN-01

外墙B立面图

SCALE: 1/30

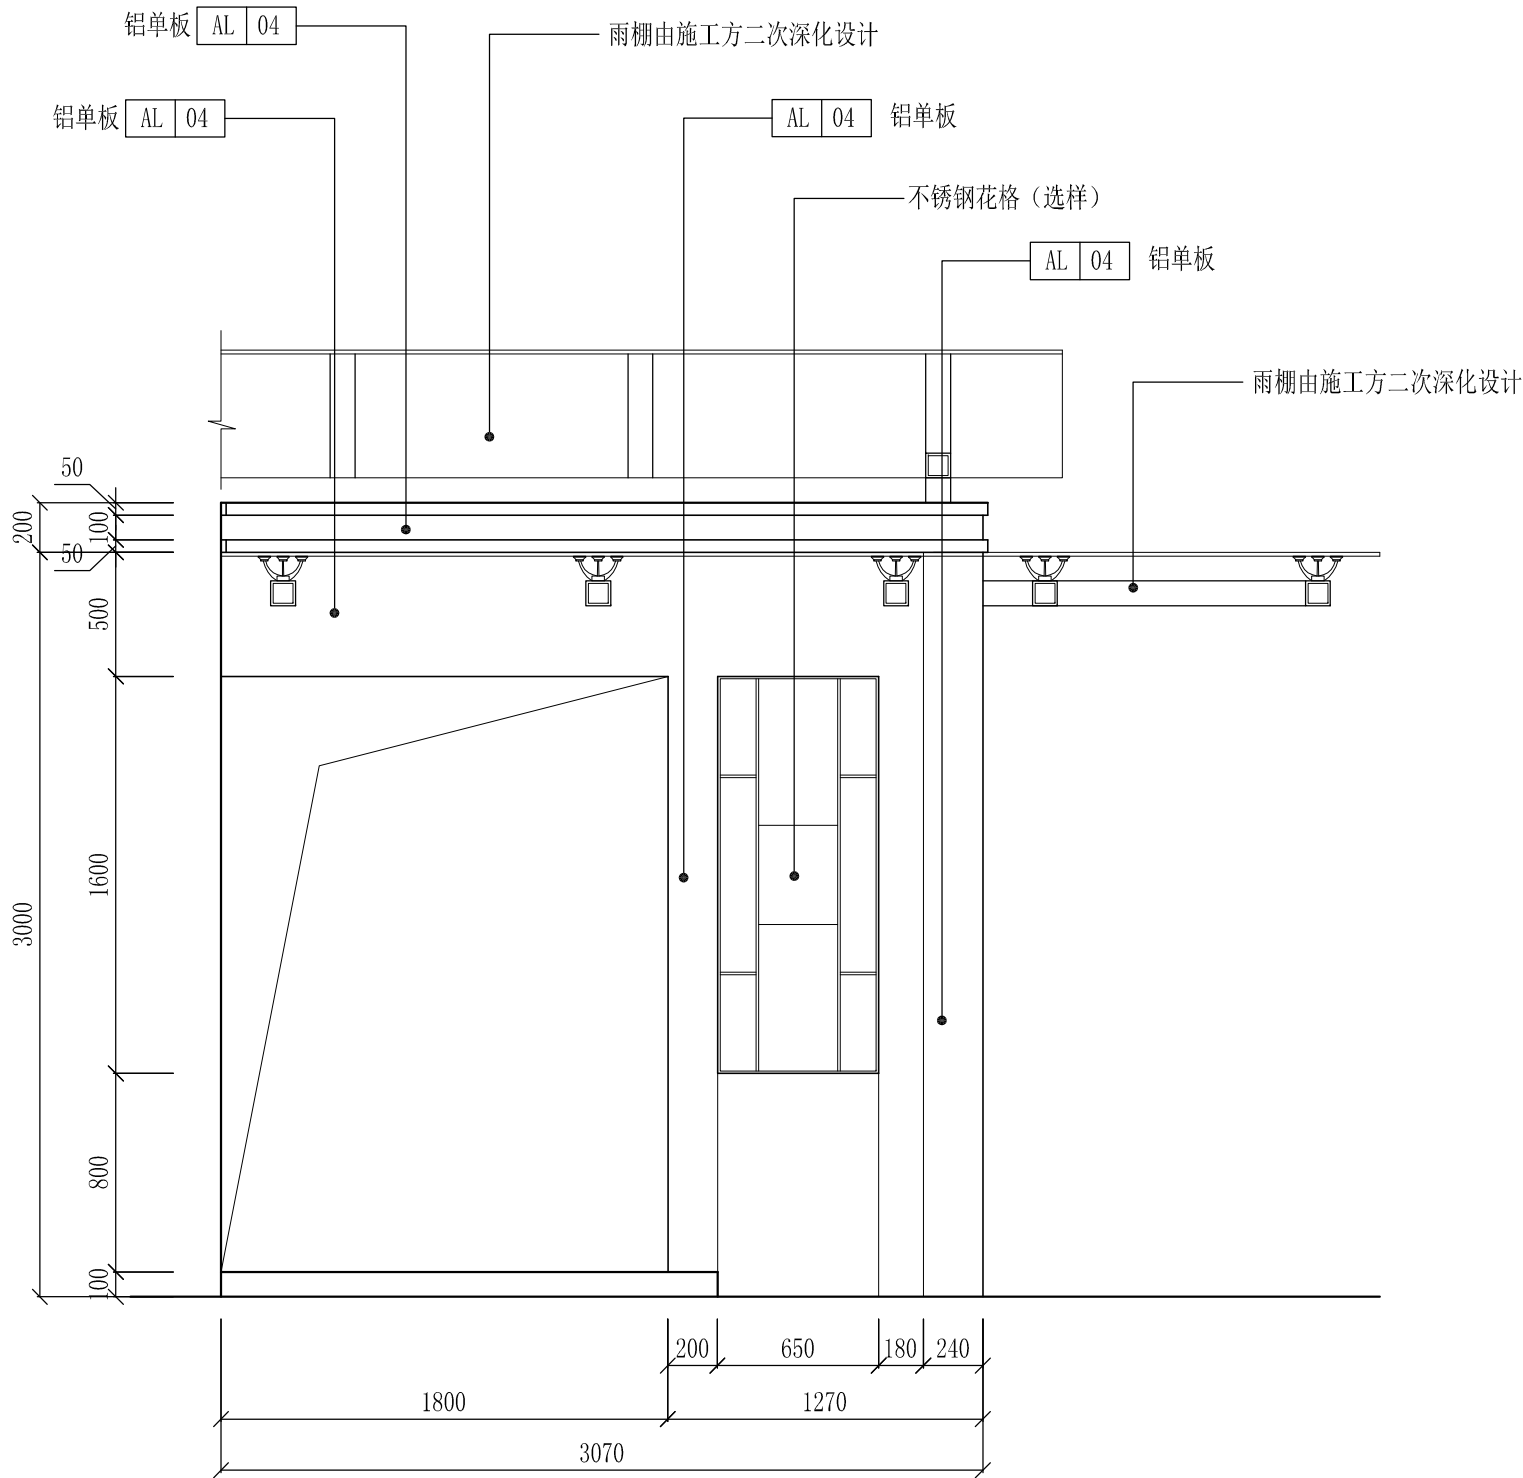

B1
04SN-01

外墙B1立面图

SCALE: 1/30



深圳德普思建筑设计有限公司
SHENZHEN DEPUS ARCHITECTURAL DESIGN CO., LTD


设计资质等级：建筑工程甲级
证书号：A144025149
地址：广东省深圳市福田区福保街道
槟榔道一号吉虹研发大楼B栋602
邮编：518000
电话：0755-28726615

传真：0755-28726615
电子邮箱：szdepus@163.com
东莞分公司
地址：东莞市东城区大井头路
239号洋富创富中心一楼
电话：0769-23229929


职 责	姓 名	签 署	职 责	姓 名	签 署
审 定	许 迅		项目负责人	许 迅	
审 核	许 迅		校 对	闫伟顺	
专业负责人	许 迅		设 计	程 恒	

建设单位	东莞市望牛墩镇公用事业服务中心	子项名称	文化广场公厕04号
项目名称	望牛墩镇中心区、公园及广场 公共厕所升级改造工程	图 名	外墙B立面图 外墙B1立面图



设计阶段	施工图	专 业	装 饰
工 程 号	子 项 号	图 号	版 次
	01	04EL-03	1
比 例	1:30	日 期	2019. 06

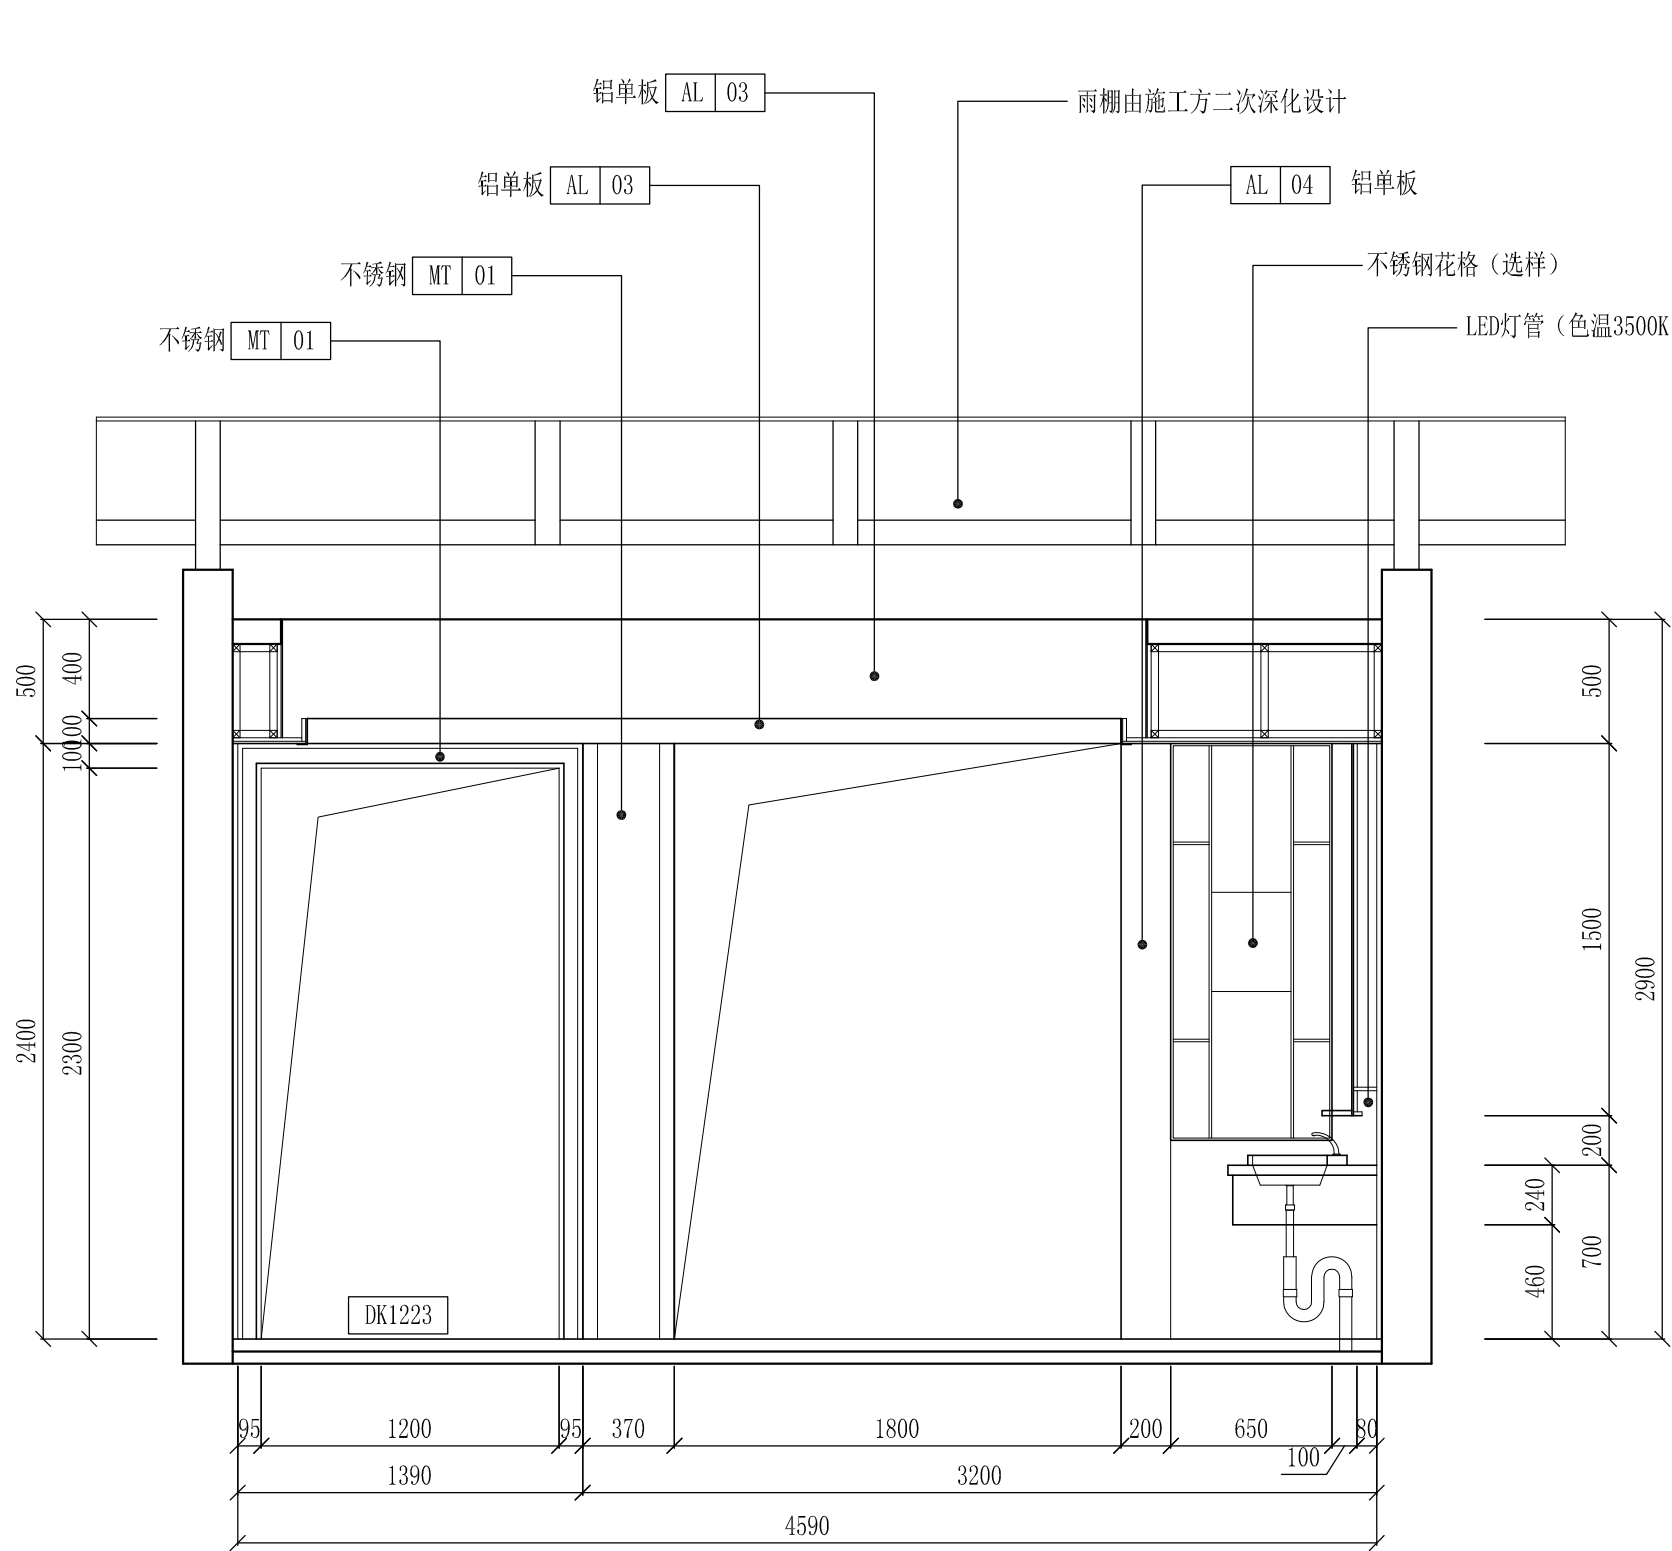


B 洗手区立面图 SCALE: 1/30

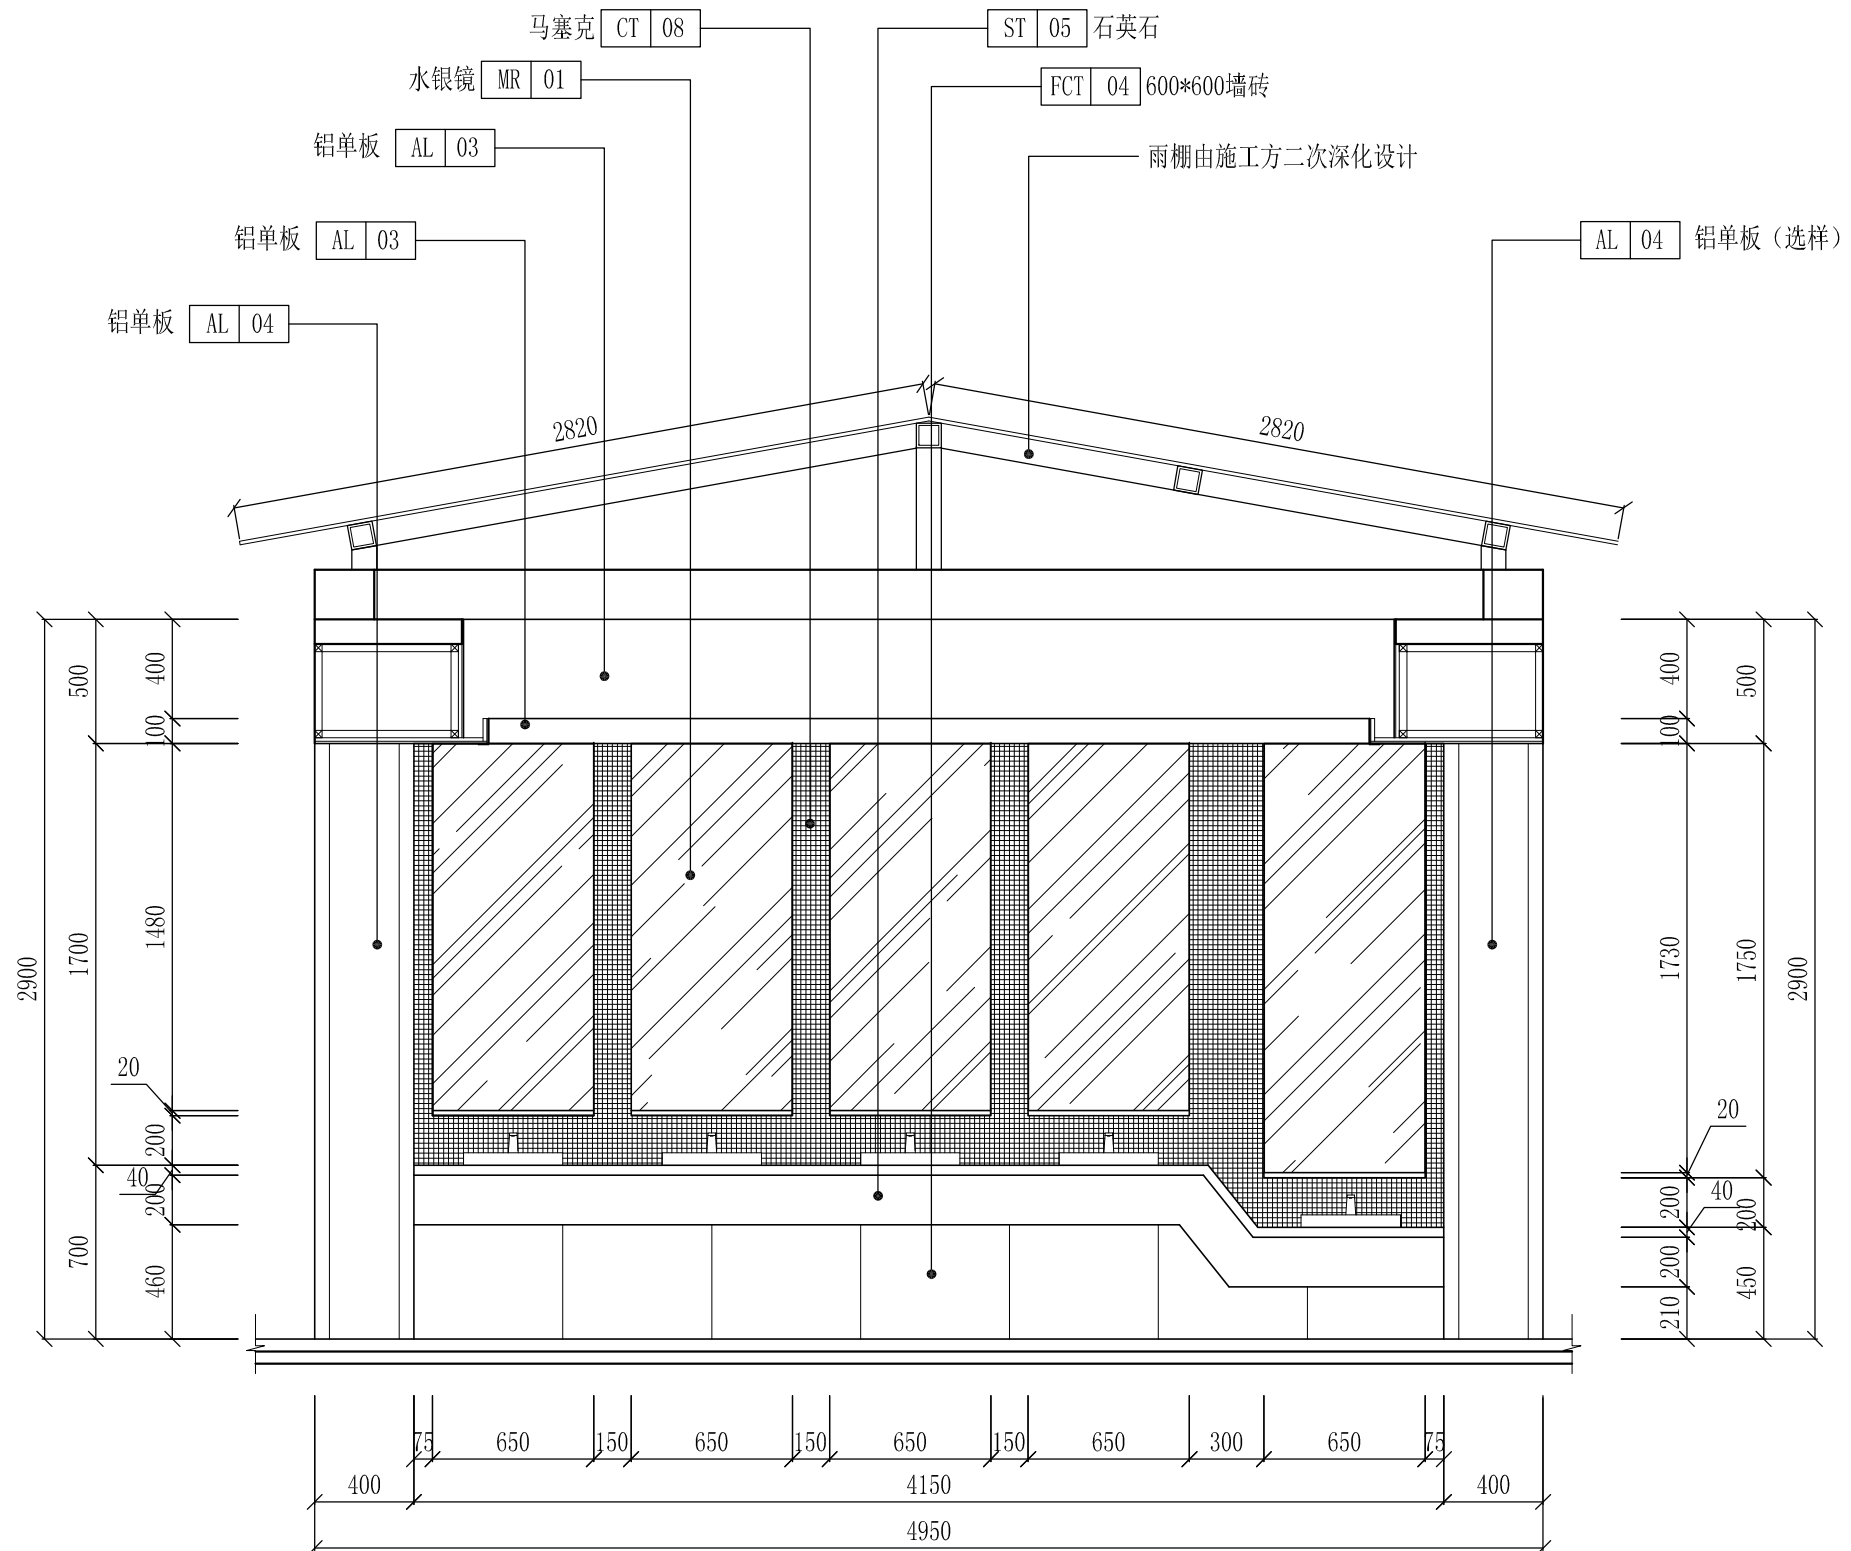


C 洗手区立面图 SCALE: 1/30

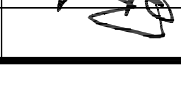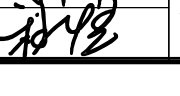 深圳德普思建筑设计有限公司 SHENZHEN DEPUS ARCHITECTURAL DESIGN CO., LTD	设计资质等级：建筑工程甲级 证书号：A144025149 地址：广东省深圳市福田区福保街道 槟榔道一号吉虹研发大楼B栋602 邮编：518000 电话：0755-28726615	传真：0755-28726615 电子邮箱：szdepus@163.com 东莞分公司 地址：东莞市东城区大井头路 239号洋富创富中心一楼 电话：0769-23229929	职 责	姓 名	签 署	职 责	姓 名	签 署	建设单位	东莞市望牛墩镇公用事业服务中心	子项名称	文化广场公厕04号	设计阶段	施工图	专 业	装 饰
			审 定	许 迅		项目负责人	许 迅		项目名称	望牛墩镇中心区、公园及广场 公共厕所升级改造工程	图 名	洗手区立面图	工程号	子 项 号	图 号	版 次
			审 核	许 迅		校 对	闫伟顺							01	04EL-04	1
			专业负责人	许 迅		设 计	程 恒						比 例	1:30	日 期	2019. 06

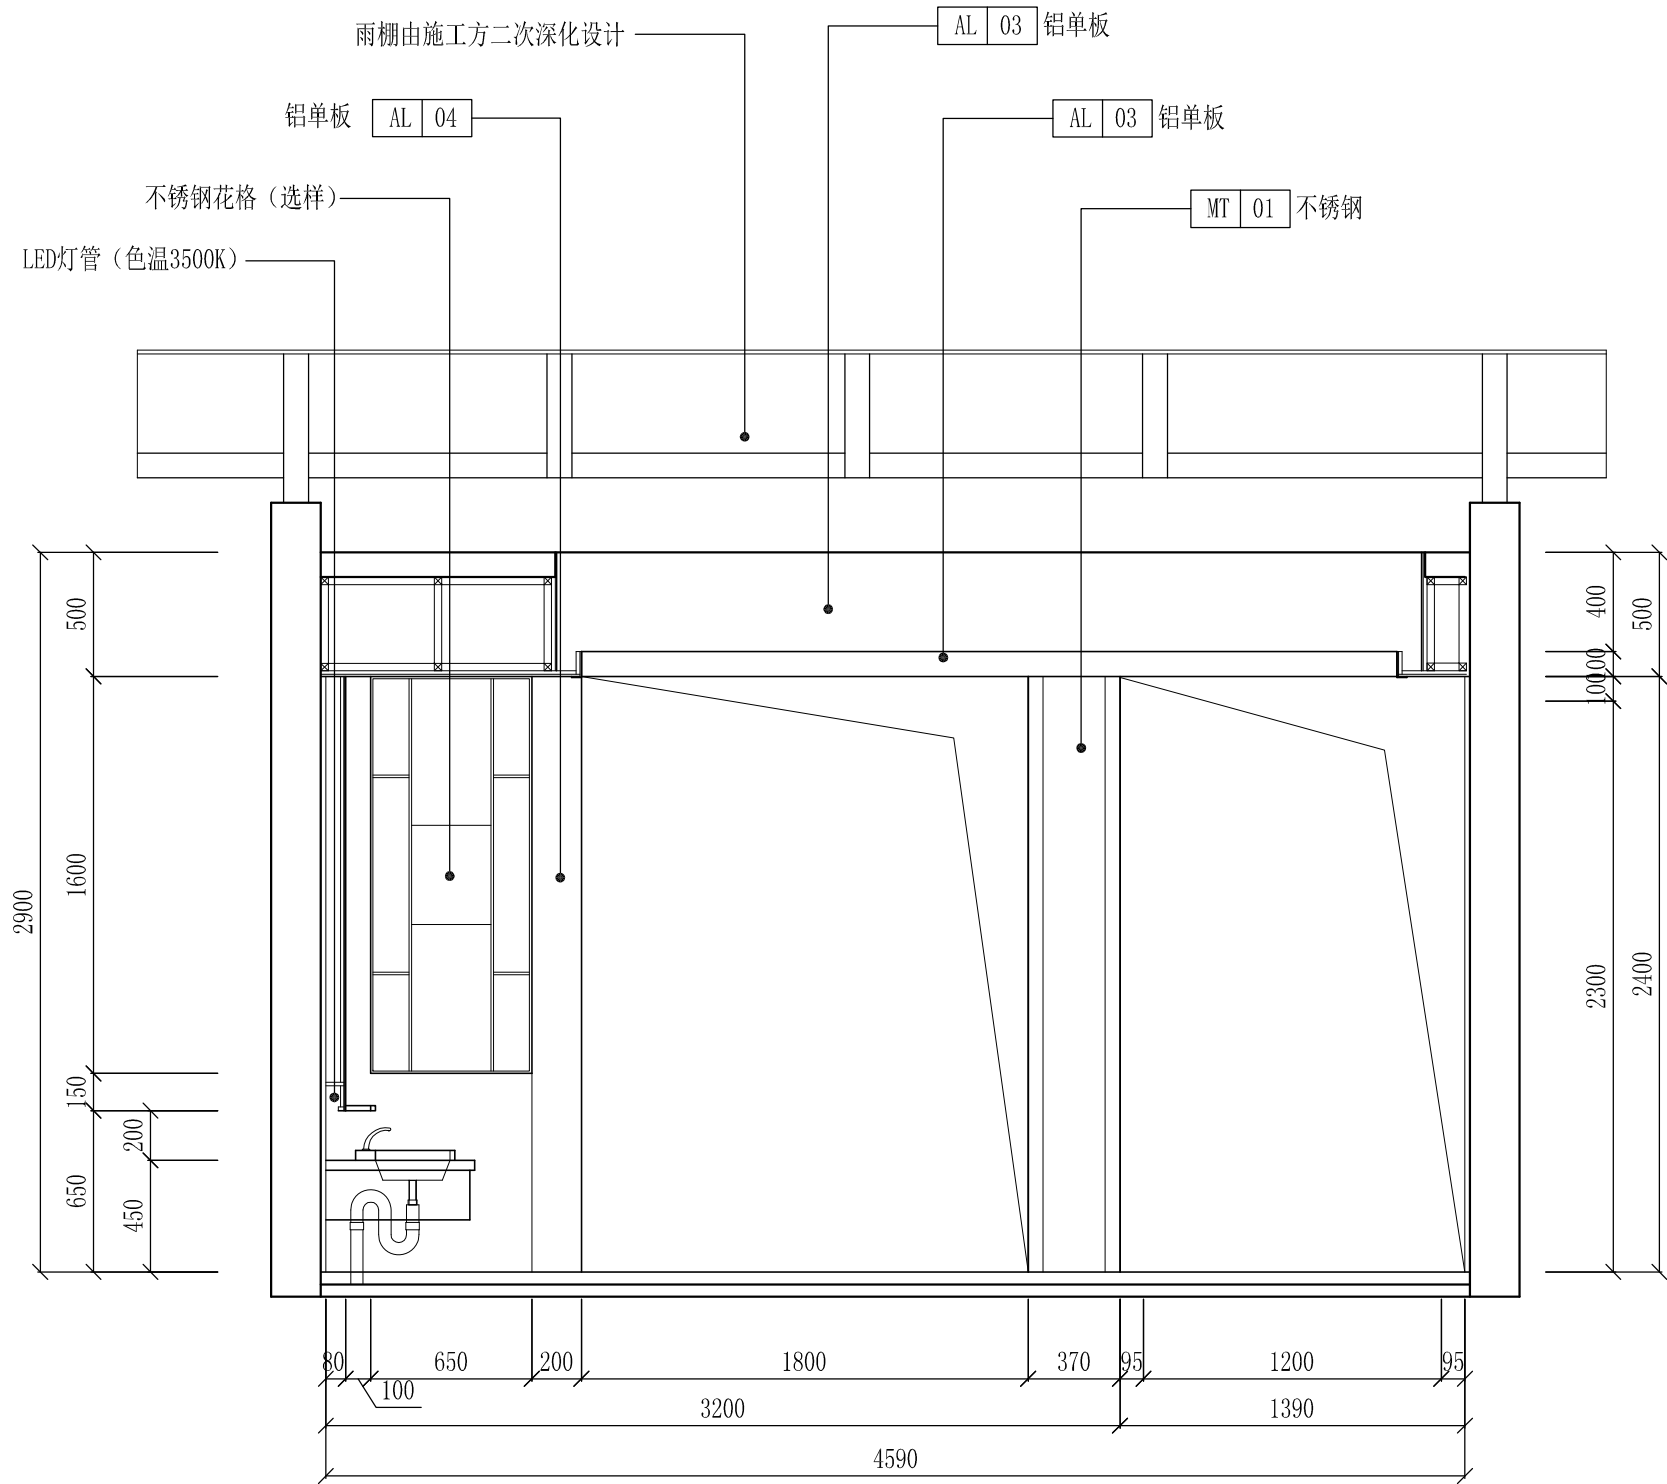

洗手区立面图
SCALE: 1/30

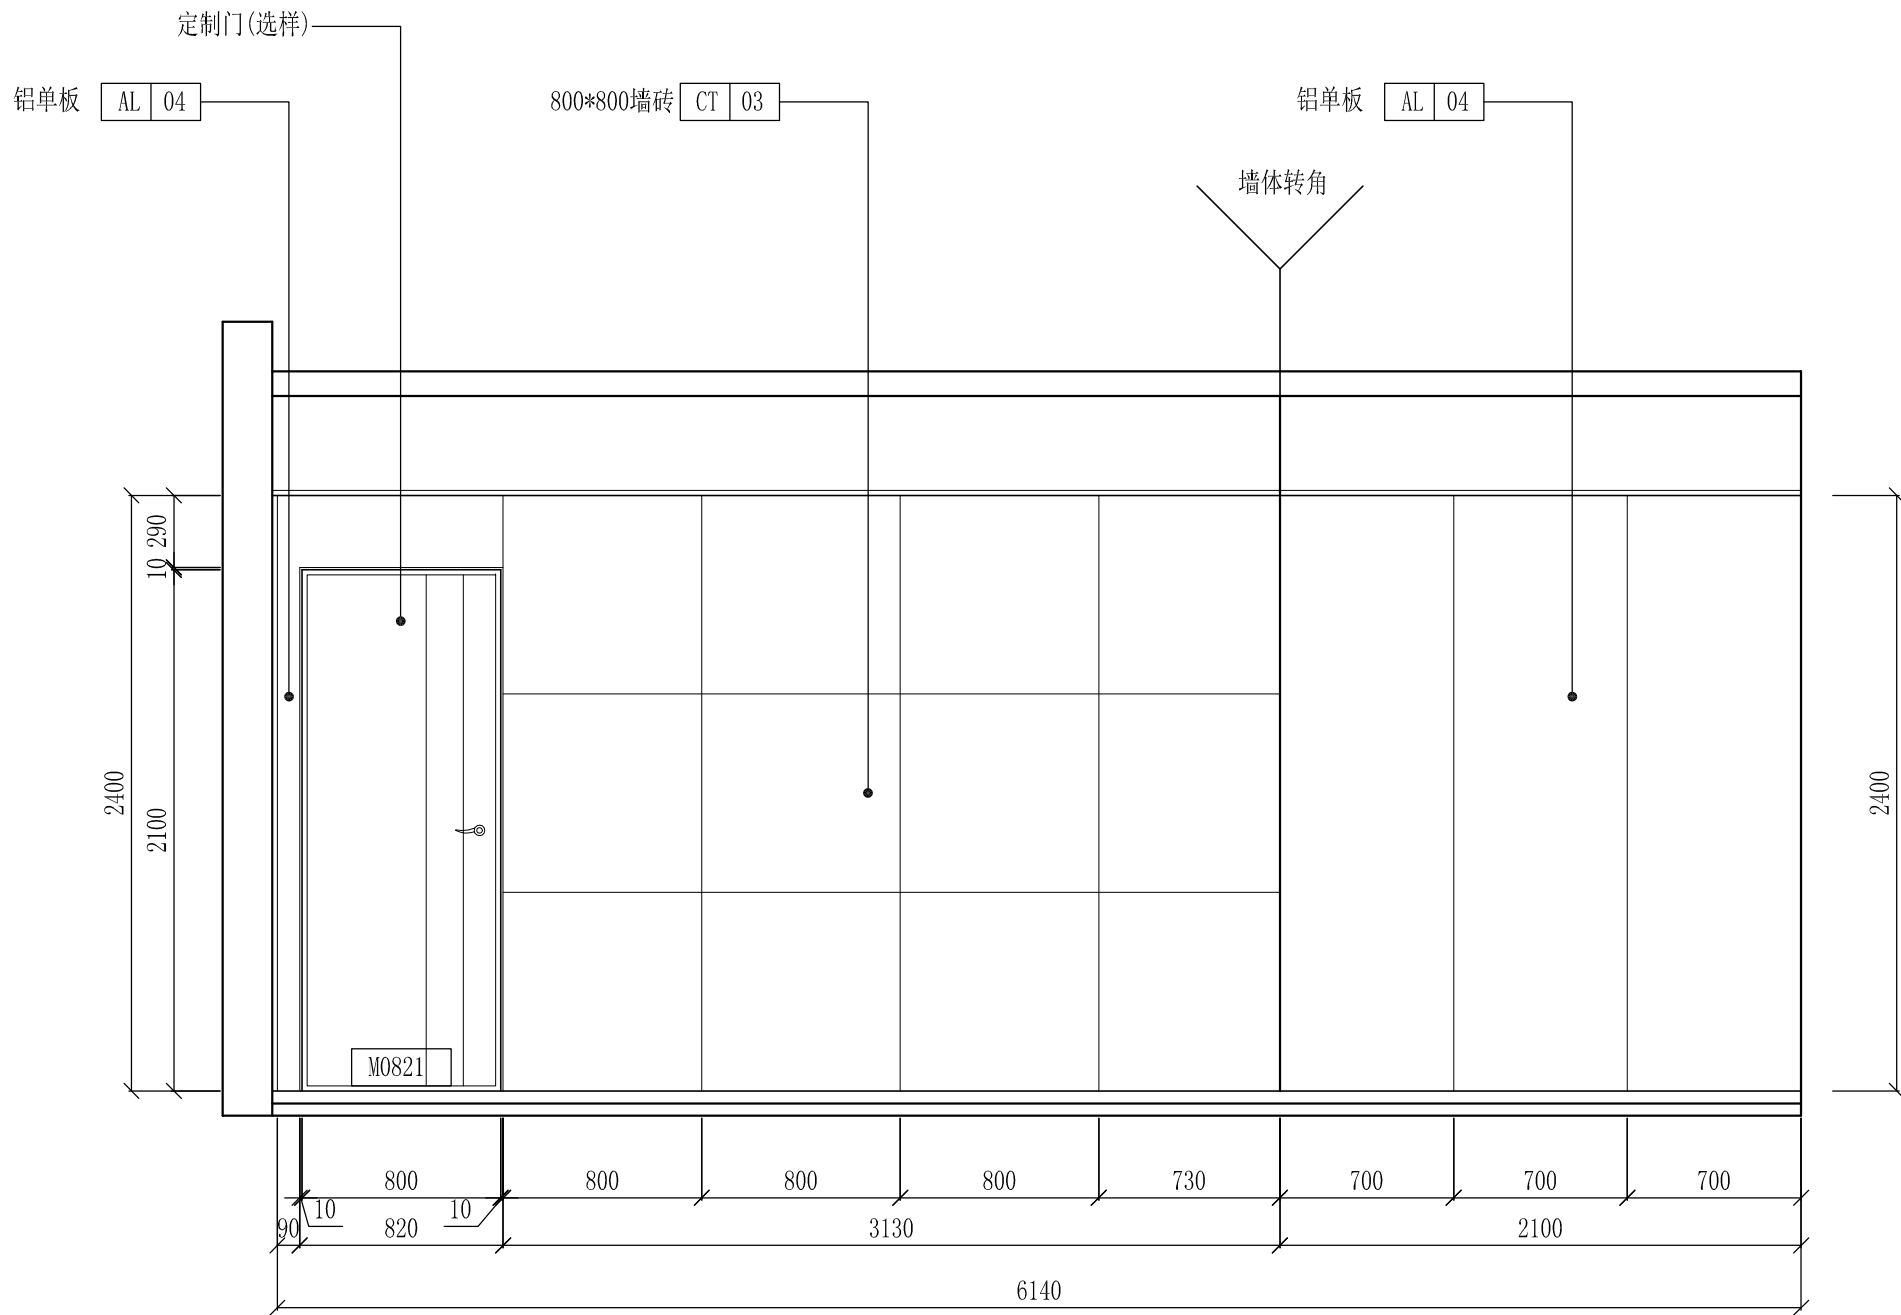

通道A立面图
SCALE: 1/30


Depus 深圳德普思建筑设计有限公司
SHENZHEN DEPUS ARCHITECTURAL DESIGN CO., LTD

设计资质等级：建筑工程甲级
证书号：A144025149
地址：广东省深圳市福田区福保街道
槟榔道一号吉虹研发大楼B栋602
邮编：518000
电话：0755-28726615


传真：0755-28726615
电子邮箱：szdepus@163.com
东莞分公司
地址：东莞市东城区大井头路
239号洋富创富中心一楼
电话：0769-23229929

职 责	姓 名	签 署	职 责	姓 名	签 署
审 定	许 迅		项目负责人	许 迅	
审 核	许 迅		校 对	闫伟顺	
专业负责人	许 迅		设 计	程 恒	


建设单位	东莞市望牛墩镇公用事业服务中心	子项名称	文化广场公厕04号	设计阶段	施工图	专 业	装 饰
项目名称	望牛墩镇中心区、公园及广场 公共厕所升级改造工程	图 名	洗手区D立面 通道A立面图	工程号	子项号	图 号	版 次
				比 例	1:30	04EL-05 日 期	1 2019.06

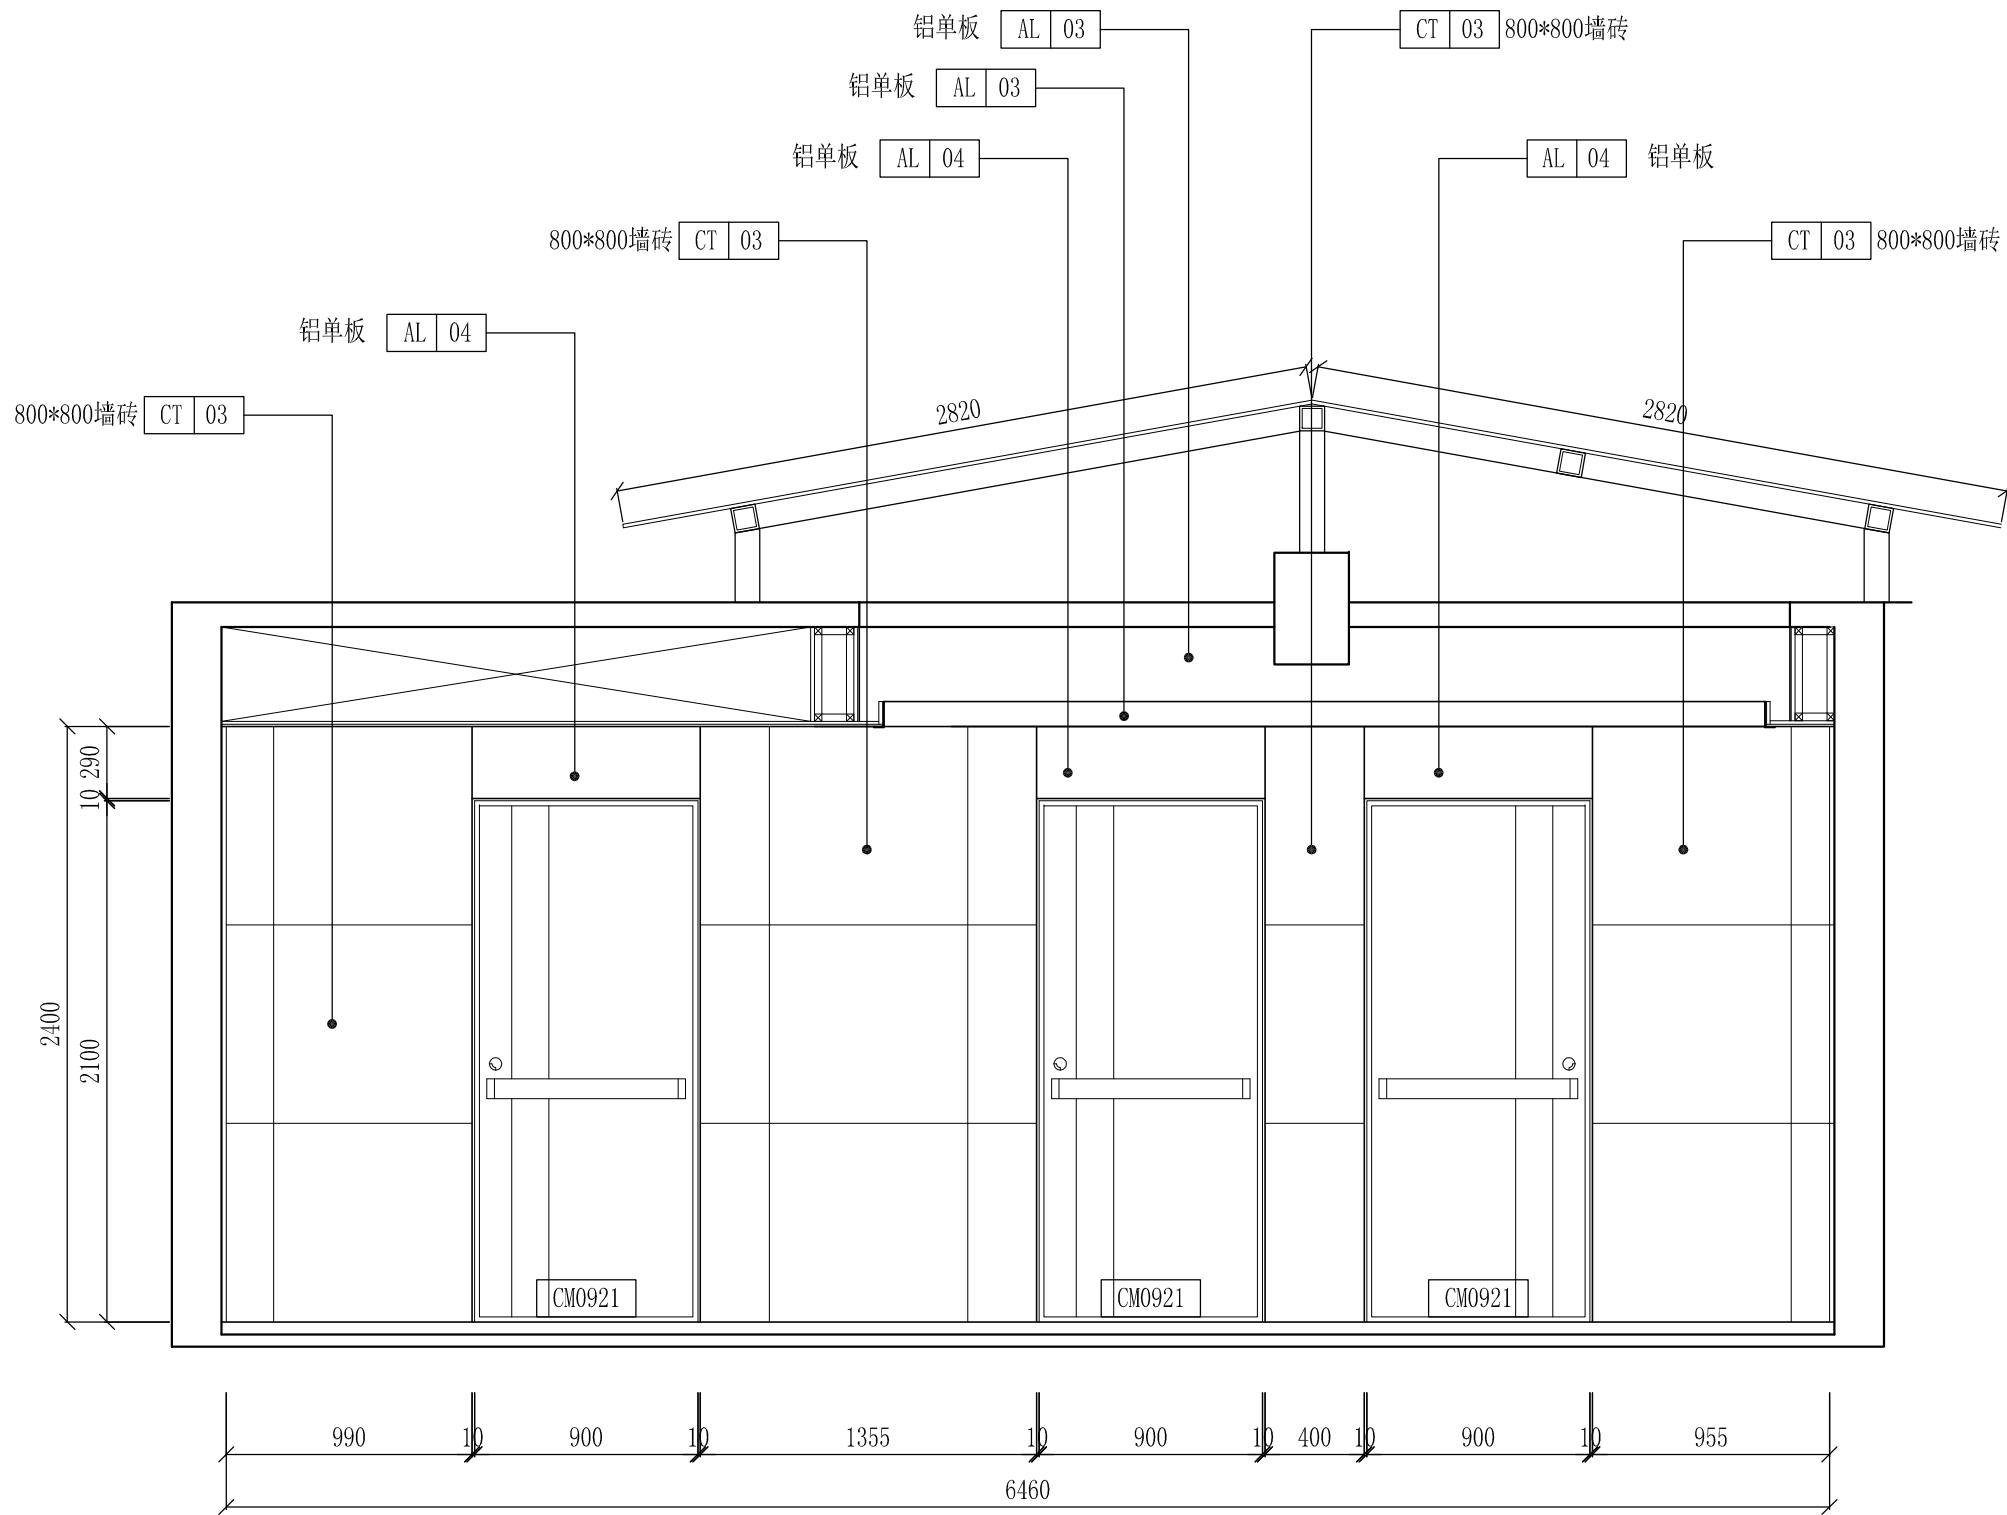

通道B立面图
SCALE: 1/30

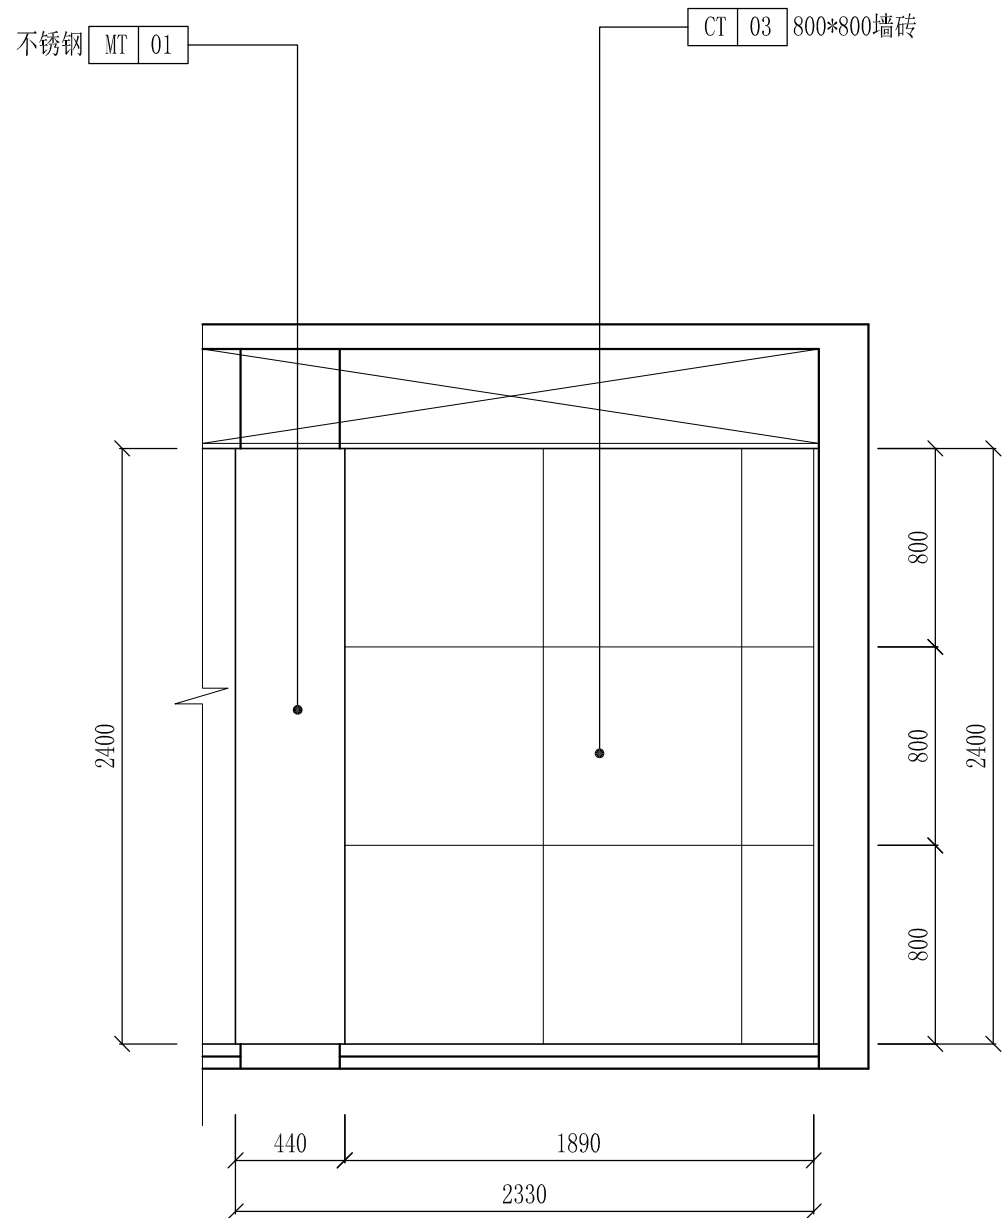

通道B立面图
SCALE: 1/30

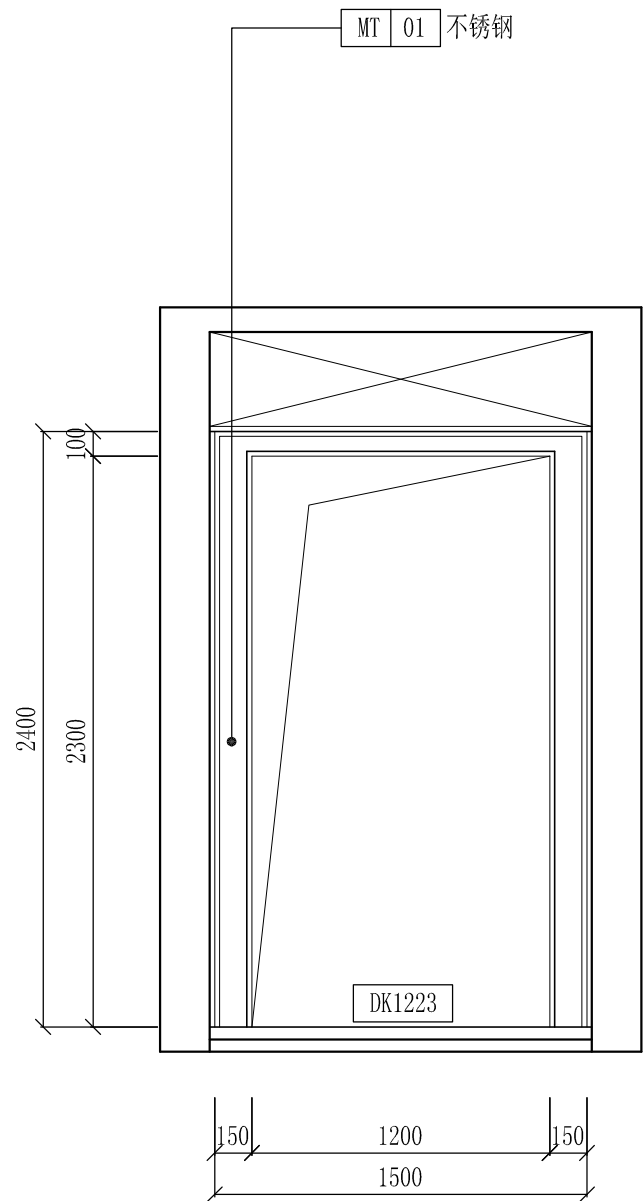

通道B立面图
SCALE: 1/30


Depus 深圳德普思建筑设计有限公司
SHENZHEN DEPUS ARCHITECTURAL DESIGN CO., LTD

设计资质等级：建筑工程甲级
证书号：A144025149
地址：广东省深圳市福田区福保街道
槟榔道一号吉虹研发大楼B栋602
邮编：518000
电话：0755-28726615

传真：0755-28726615
电子邮箱：szdepus@163.com
东莞分公司
地址：东莞市东城区大井头路
239号洋富创富中心一楼
电话：0769-23229929

职 责	姓 名	签 署	职 责	姓 名	签 署
审 定	许 迅		项目负责人	许 迅	
审 核	许 迅		校 对	闫伟顺	
专业负责人	许 迅		设 计	程 恒	

建设单位	东莞市望牛墩镇公用事业服务中心	子项名称	文化广场公厕04号	设计阶段	施工图	专 业	装 饰
项目名称	望牛墩镇中心区、公园及广场 公共厕所升级改造工程	图 名	通道B立面图	工程号	子项号	图 号	版 次
				比 例	1:30	04EL-06	1
					日 期		2019.06

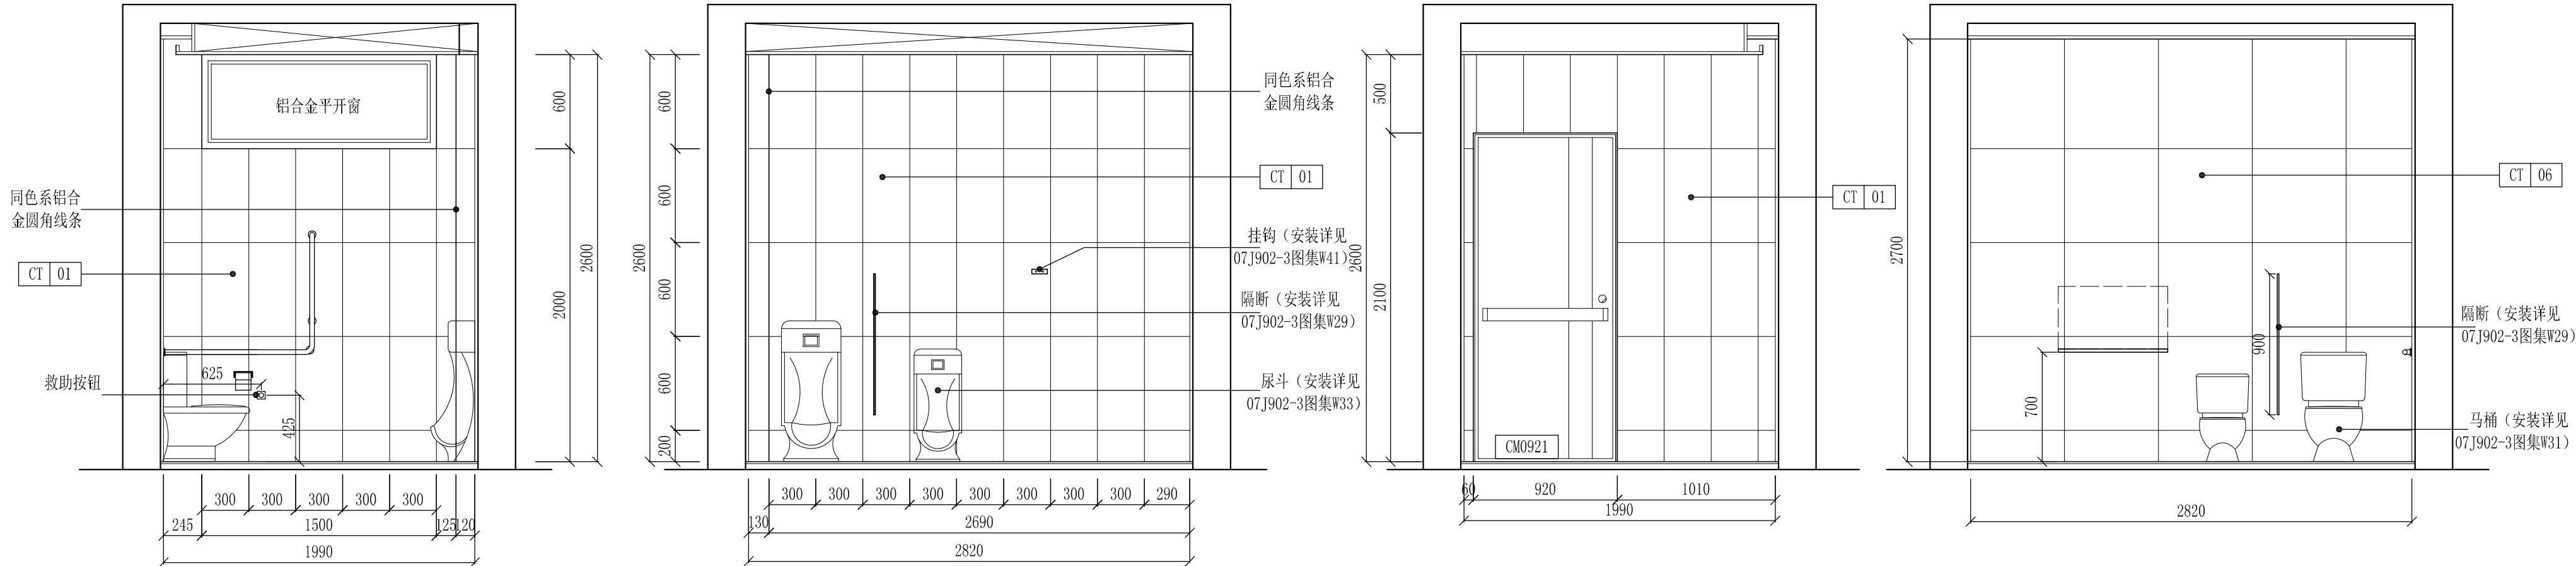


第三洗手间立面图 SCALE: 1/30

第三洗手间立面图 SCALE: 1/30

第三洗手间立面图 SCALE: 1/30

第三洗手间立面图 SCALE: 1/30

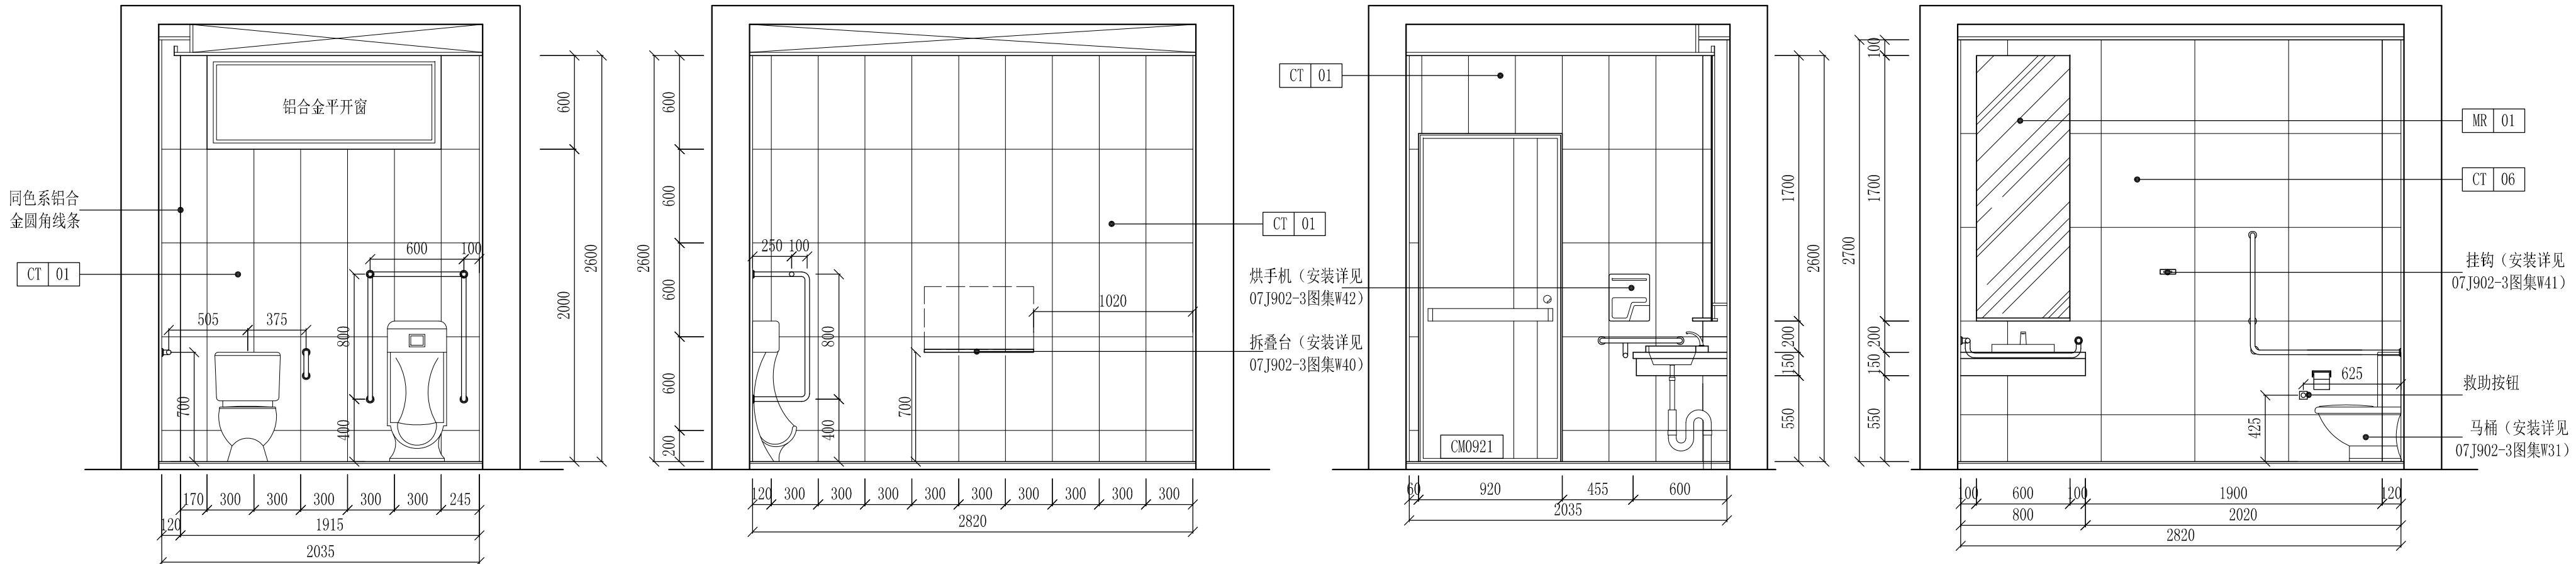

无障碍洗手间立面图 SCALE: 1/30

无障碍洗手间立面图 SCALE: 1/30

无障碍洗手间立面图 SCALE: 1/30

无障碍洗手间立面图 SCALE: 1/30



Depus 深圳德普思建筑设计有限公司

设计资质等级：建筑工程甲级
证书号：A144025149
地址：广东省深圳市福田区福保街道
槟榔道一号吉虹研发大楼B栋602
邮编：518000
电话：0755-28726615

传真：0755-28726615
电子邮箱：szdepus@163.com
东莞分公司
地址：东莞市东城区大井头路
239号洋富创富中心一楼
电话：0769-23229929

职 责	姓 名	签 署	职 责	姓 名	签 署
审 定	许 迅		项目负责人	许 迅	
审 核	许 迅		校 对	闫伟顺	
专业负责人	许 迅		设 计	程 恒	

建设单位	东莞市望牛墩镇公用事业服务中心	子项名称	文化广场公厕04号
项目名称	望牛墩镇中心区、公园及广场 公共厕所升级改造工程	图 名	第三洗手间立面图 无障碍洗手间立面图
设计阶段	施工图	专 业	装 饰
工程号	子 项 号	图 号	版 次
	01	04EL-07	1
比 例	1:30	日 期	2019.06

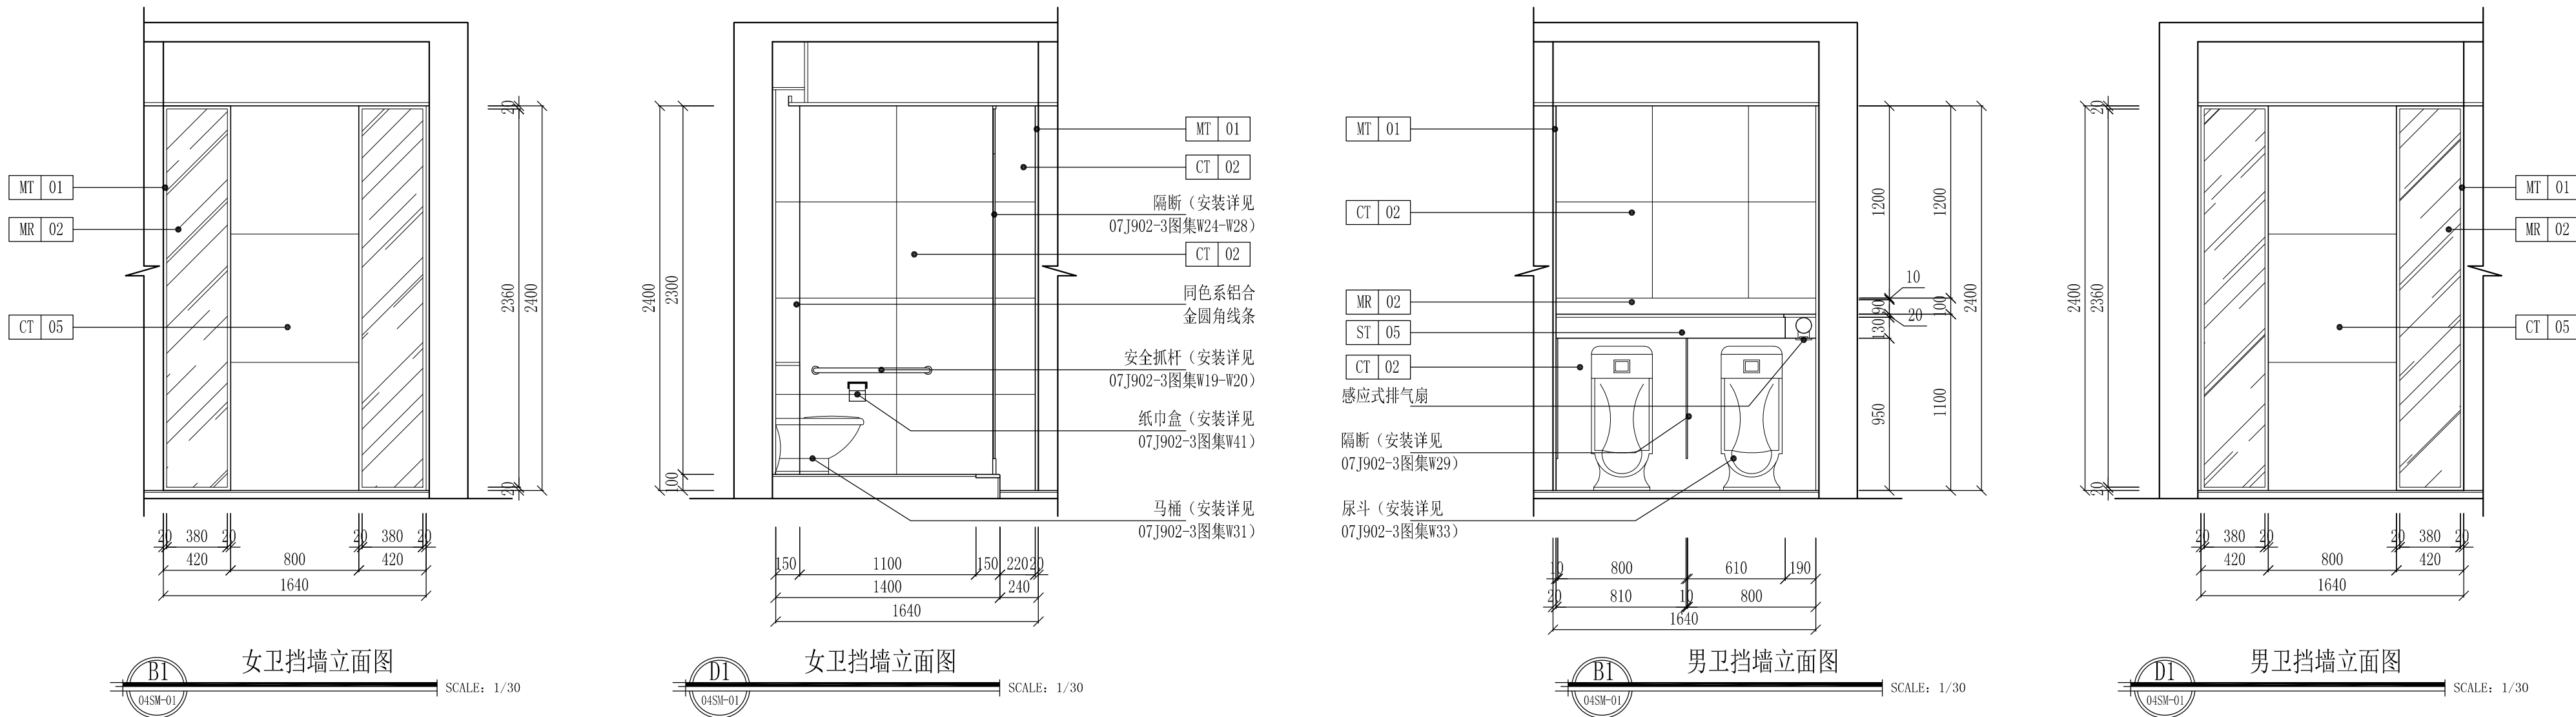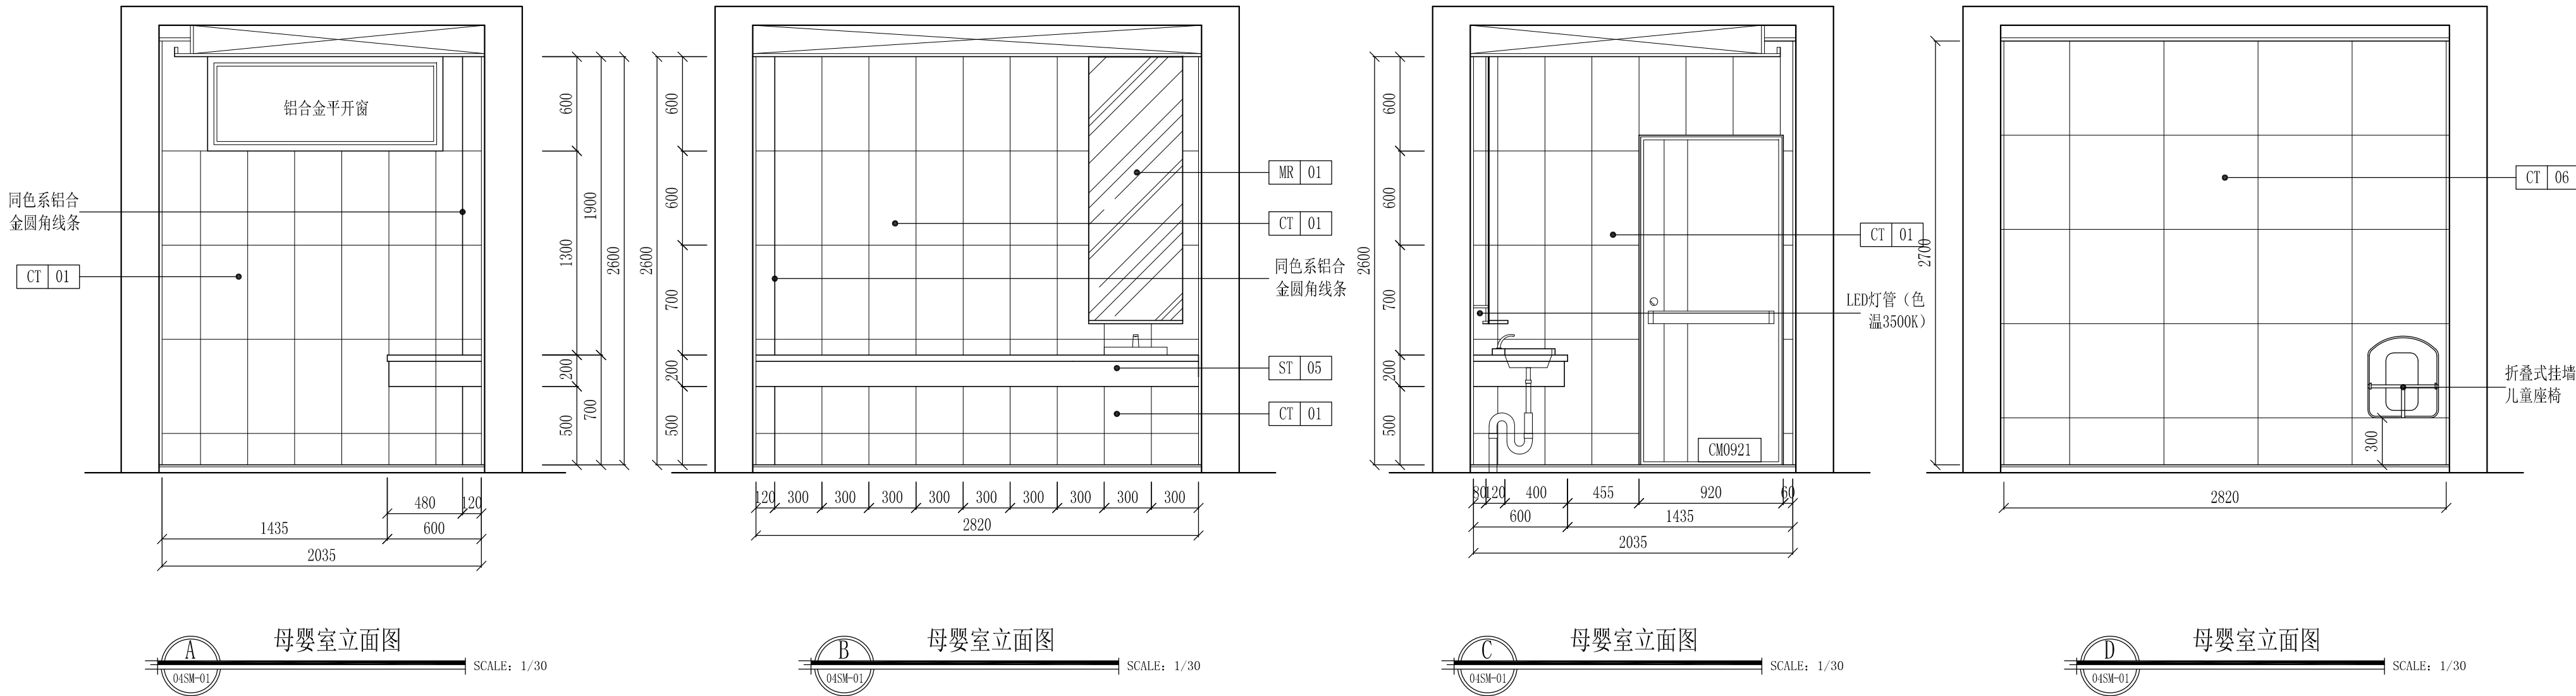


Depus 深圳德普思建筑设计有限公司
SHENZHEN DEPUS ARCHITECTURAL DESIGN CO., LTD

设计资质等级: 建筑工程甲级
证书号: A144025149
地址: 广东省深圳市福田区福保街道
槟榔道一号吉虹研发大楼B栋602
邮编: 518000
电话: 0755-28726615


传真: 0755-28726615
电子邮箱: szdepus@163.com
东莞分公司
地址: 东莞市东城区大井头路
239号洋富创富中心一楼
电话: 0769-23229929

职 责	姓 名	签 署	职 责	姓 名	签 署
审 定	许 迅		项目负责人	许 迅	
审 核	许 迅		校 对	闫伟顺	
专业负责人	许 迅		设 计	程 恒	


建设单位	东莞市望牛墩镇公用事业服务中心	子项名称	文化广场公厕04号
项目名称	望牛墩镇中心区、公园及广场 公共厕所升级改造工程	图 名	母婴室立面图 男/女卫挡墙立面图
设计阶段	工程号	施工图	子项号
专 业	图 号	专 业	图 号
比 例	1:30	日 期	2019. 06

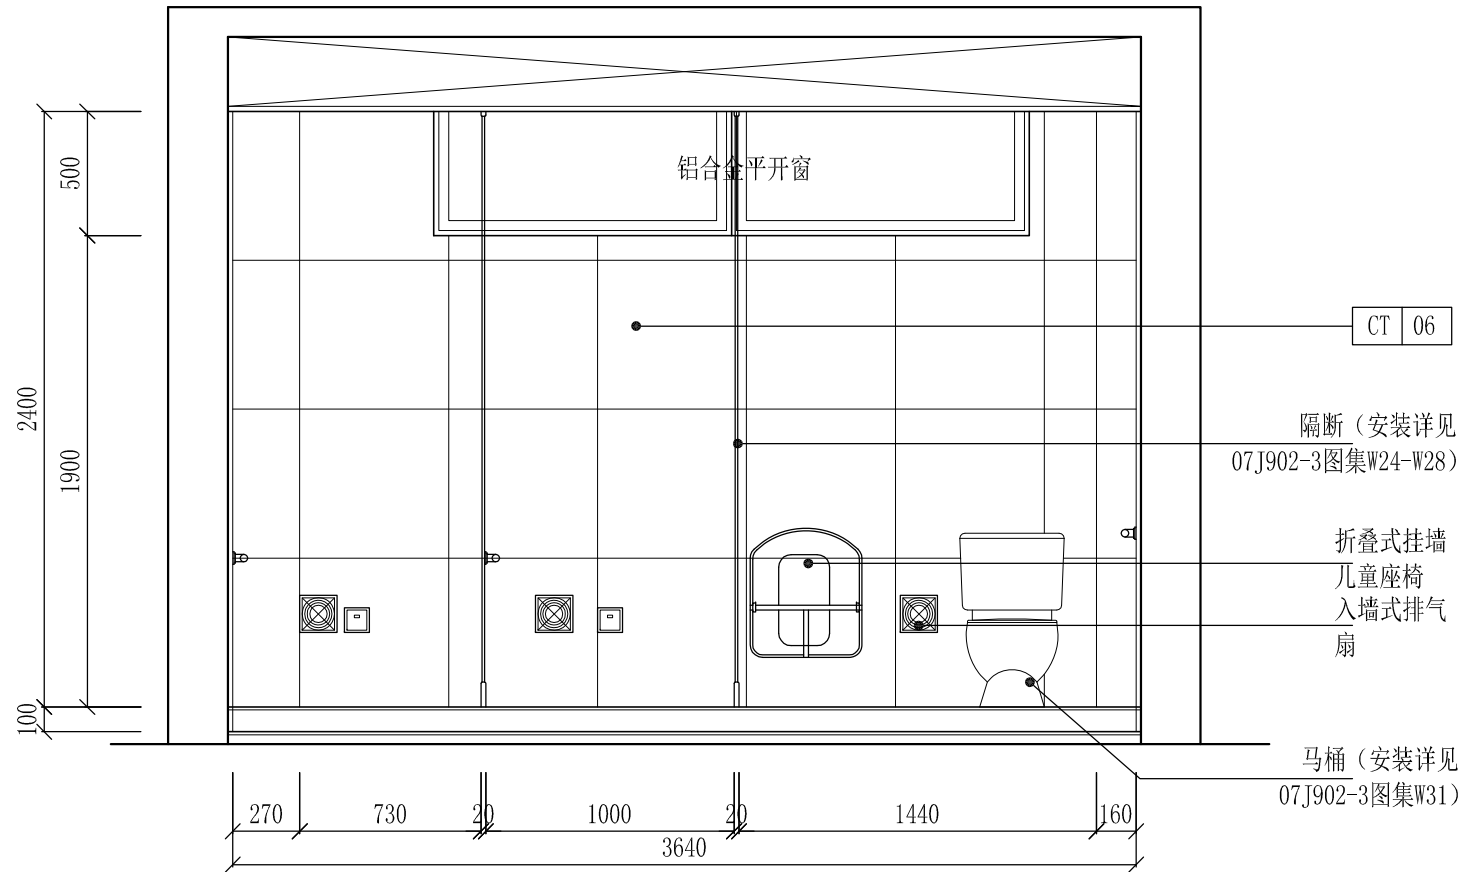


A 男卫立面图 SCALE: 1/30

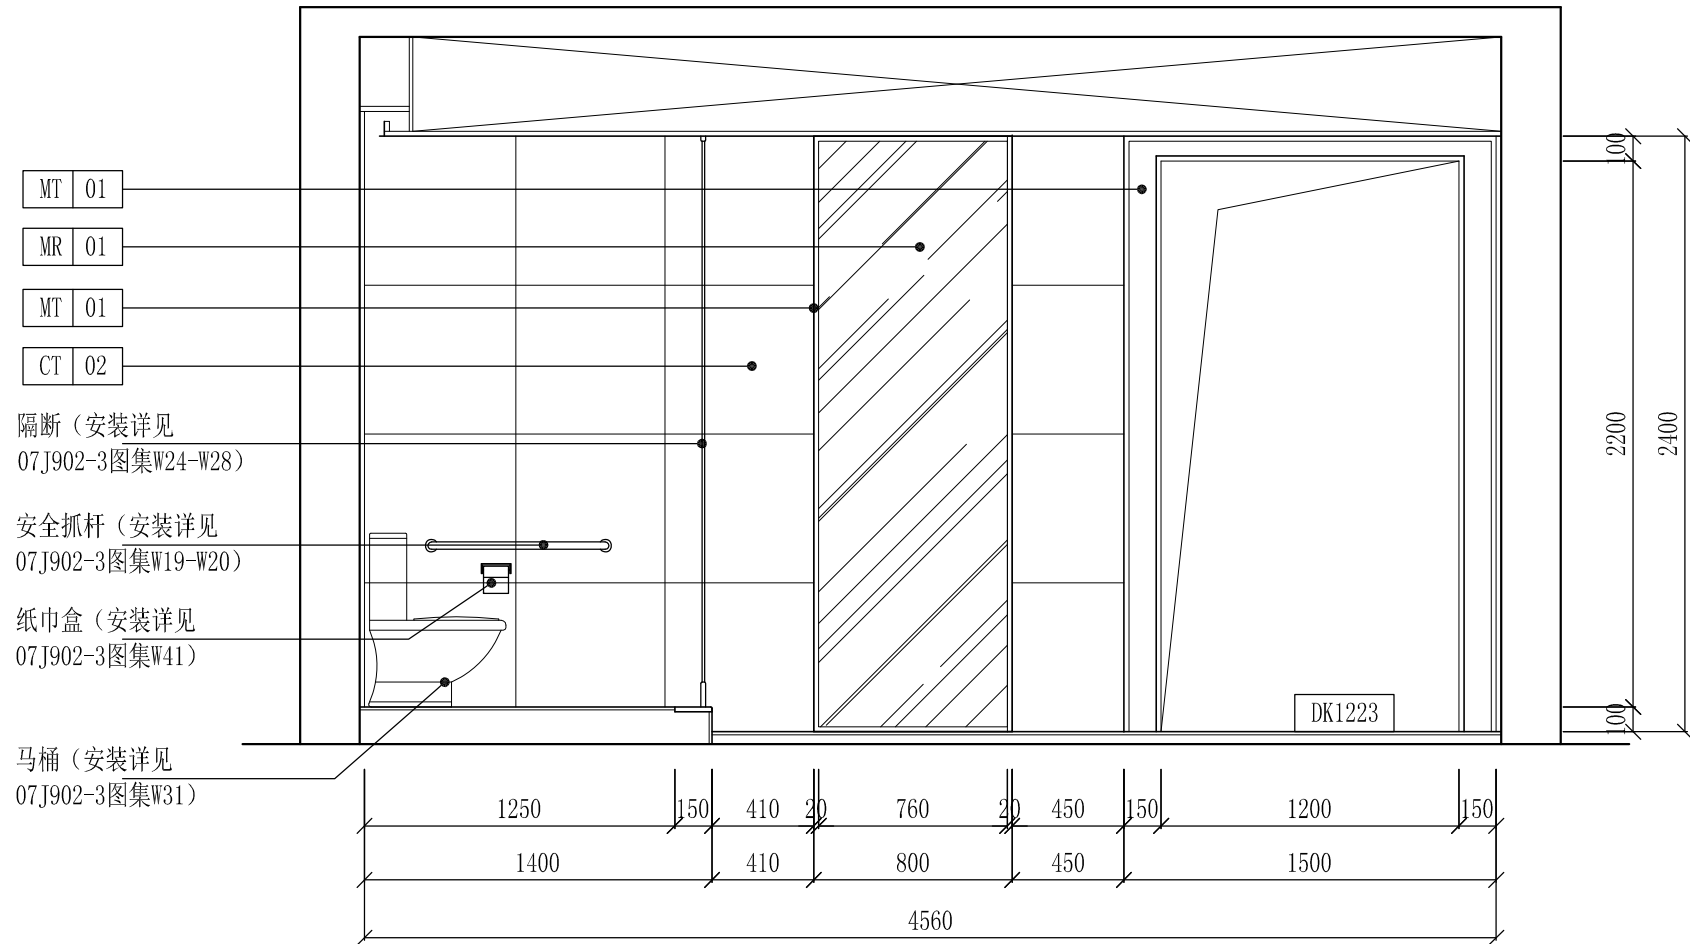

B 男卫立面图 SCALE: 1/30

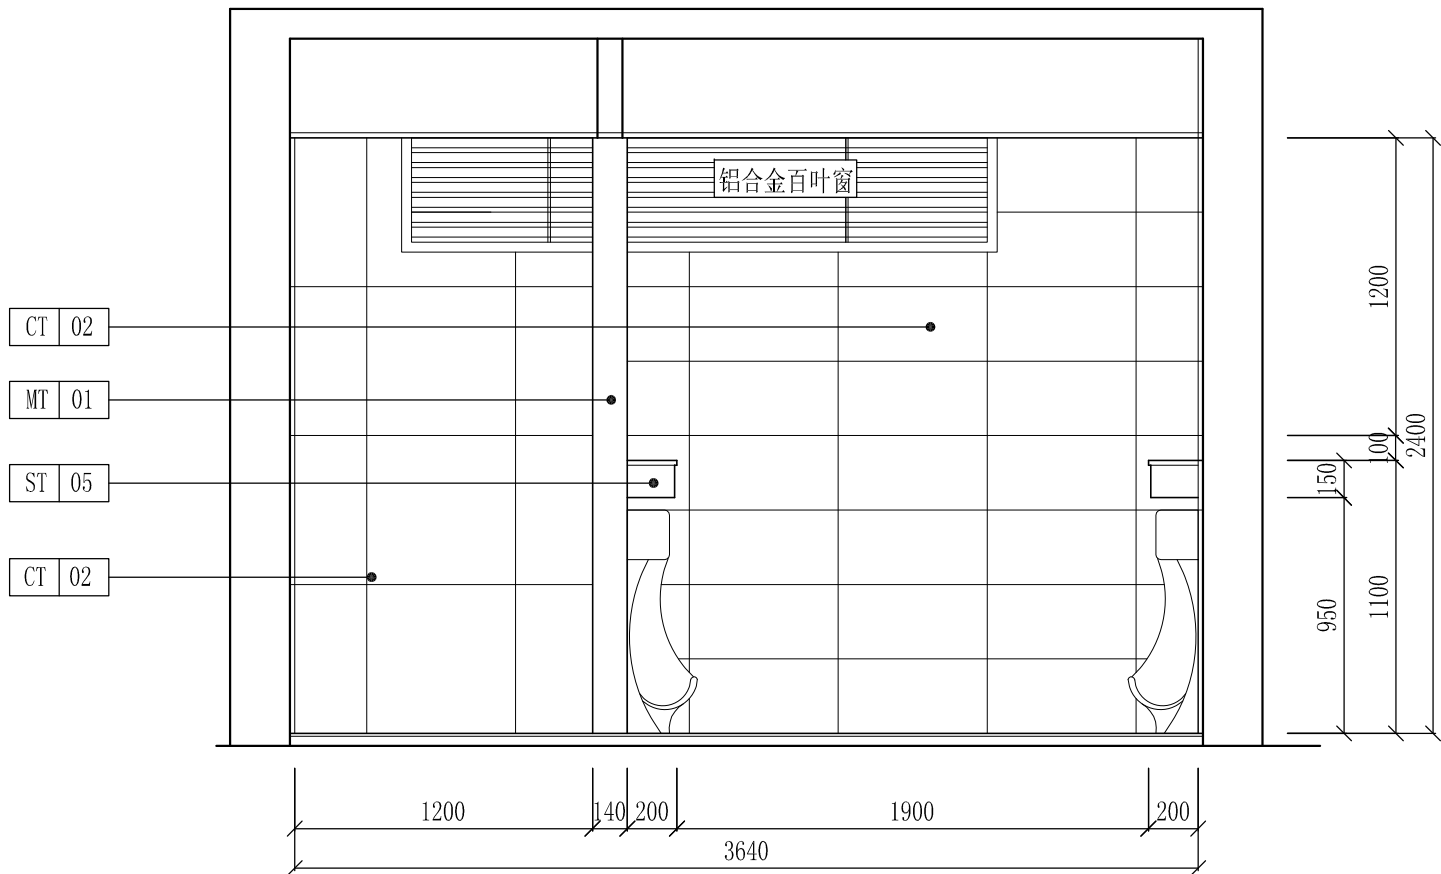

C 男卫立面图 SCALE: 1/30

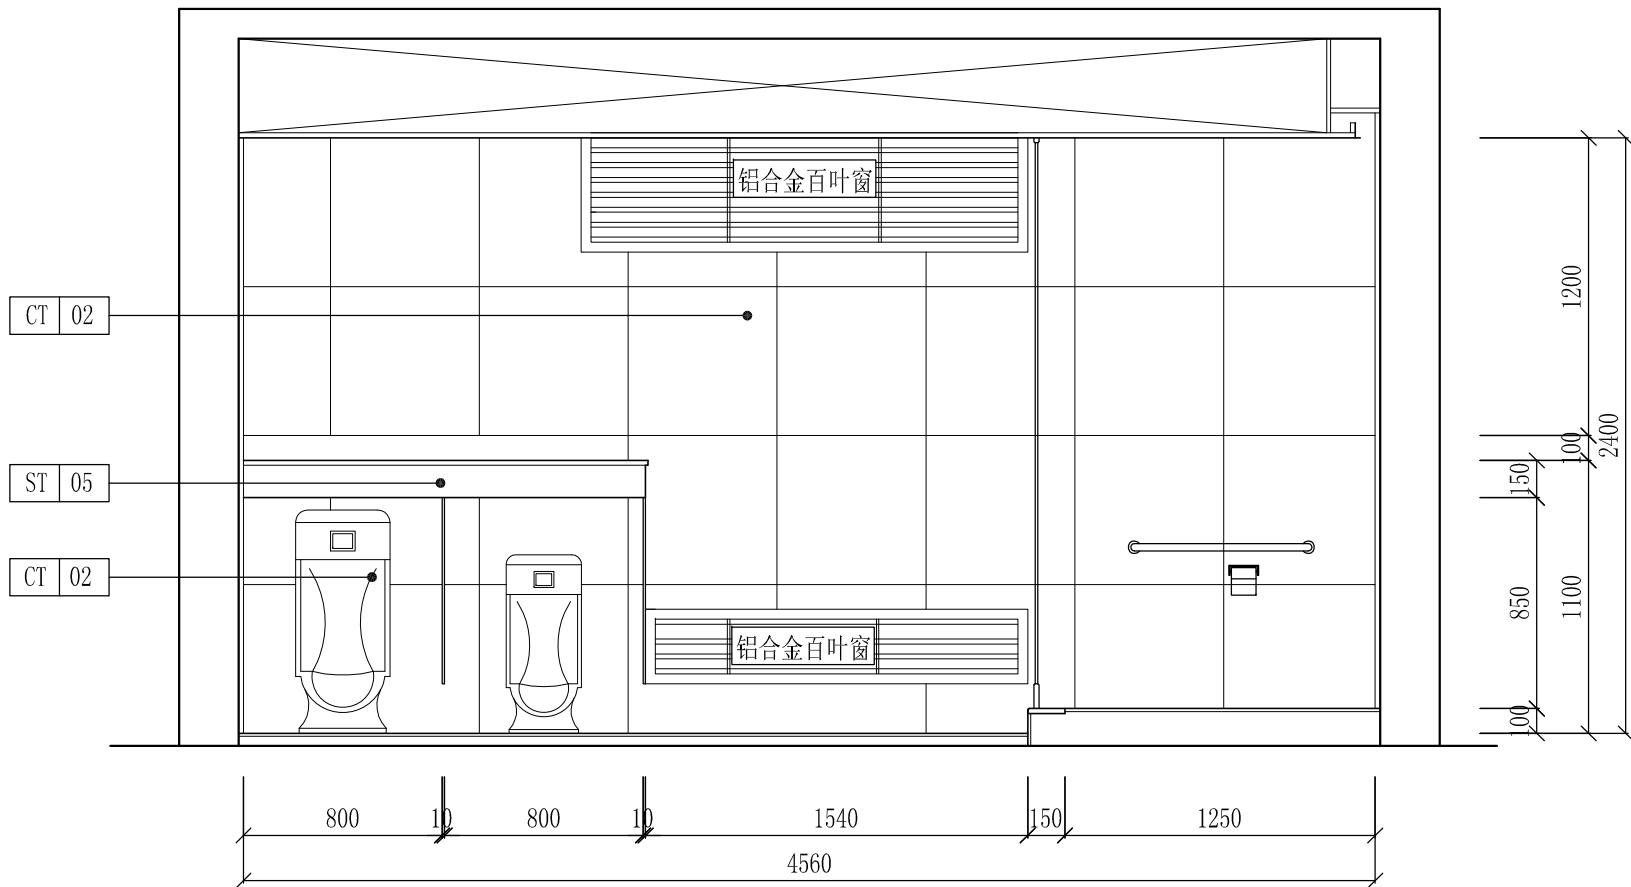

D 男卫立面图 SCALE: 1/30




设计资质等级: 建筑工程甲级
证书号: A144025149
地址: 广东省深圳市福田区福保街道
槟榔道一号吉虹研发大楼B栋602
邮编: 518000
电话: 0755-28726615


传真: 0755-28726615
电子邮箱: szdepus@163.com
东莞分公司
地址: 东莞市东城区大井头路
239号洋富创富中心一楼
电话: 0769-23229929

职 责	姓 名	签 署	职 责	姓 名	签 署
审 定	许 迅		项目负责人	许 迅	
审 核	许 迅		校 对	闫伟顺	
专业负责人	许 迅		设 计	程 恒	


建设单位	东莞市望牛墩镇公用事业服务中心	子项名称	文化广场公厕04号	设计阶段	施工图	专 业	装饰
				工程 号	子 项 号	图 号	版 次
项目名称	望牛墩镇中心区、公园及广场 公共厕所升级改造工程	图 名	男卫立面图		01	04EL-09	1
				比 例	1:30	日 期	2019.06

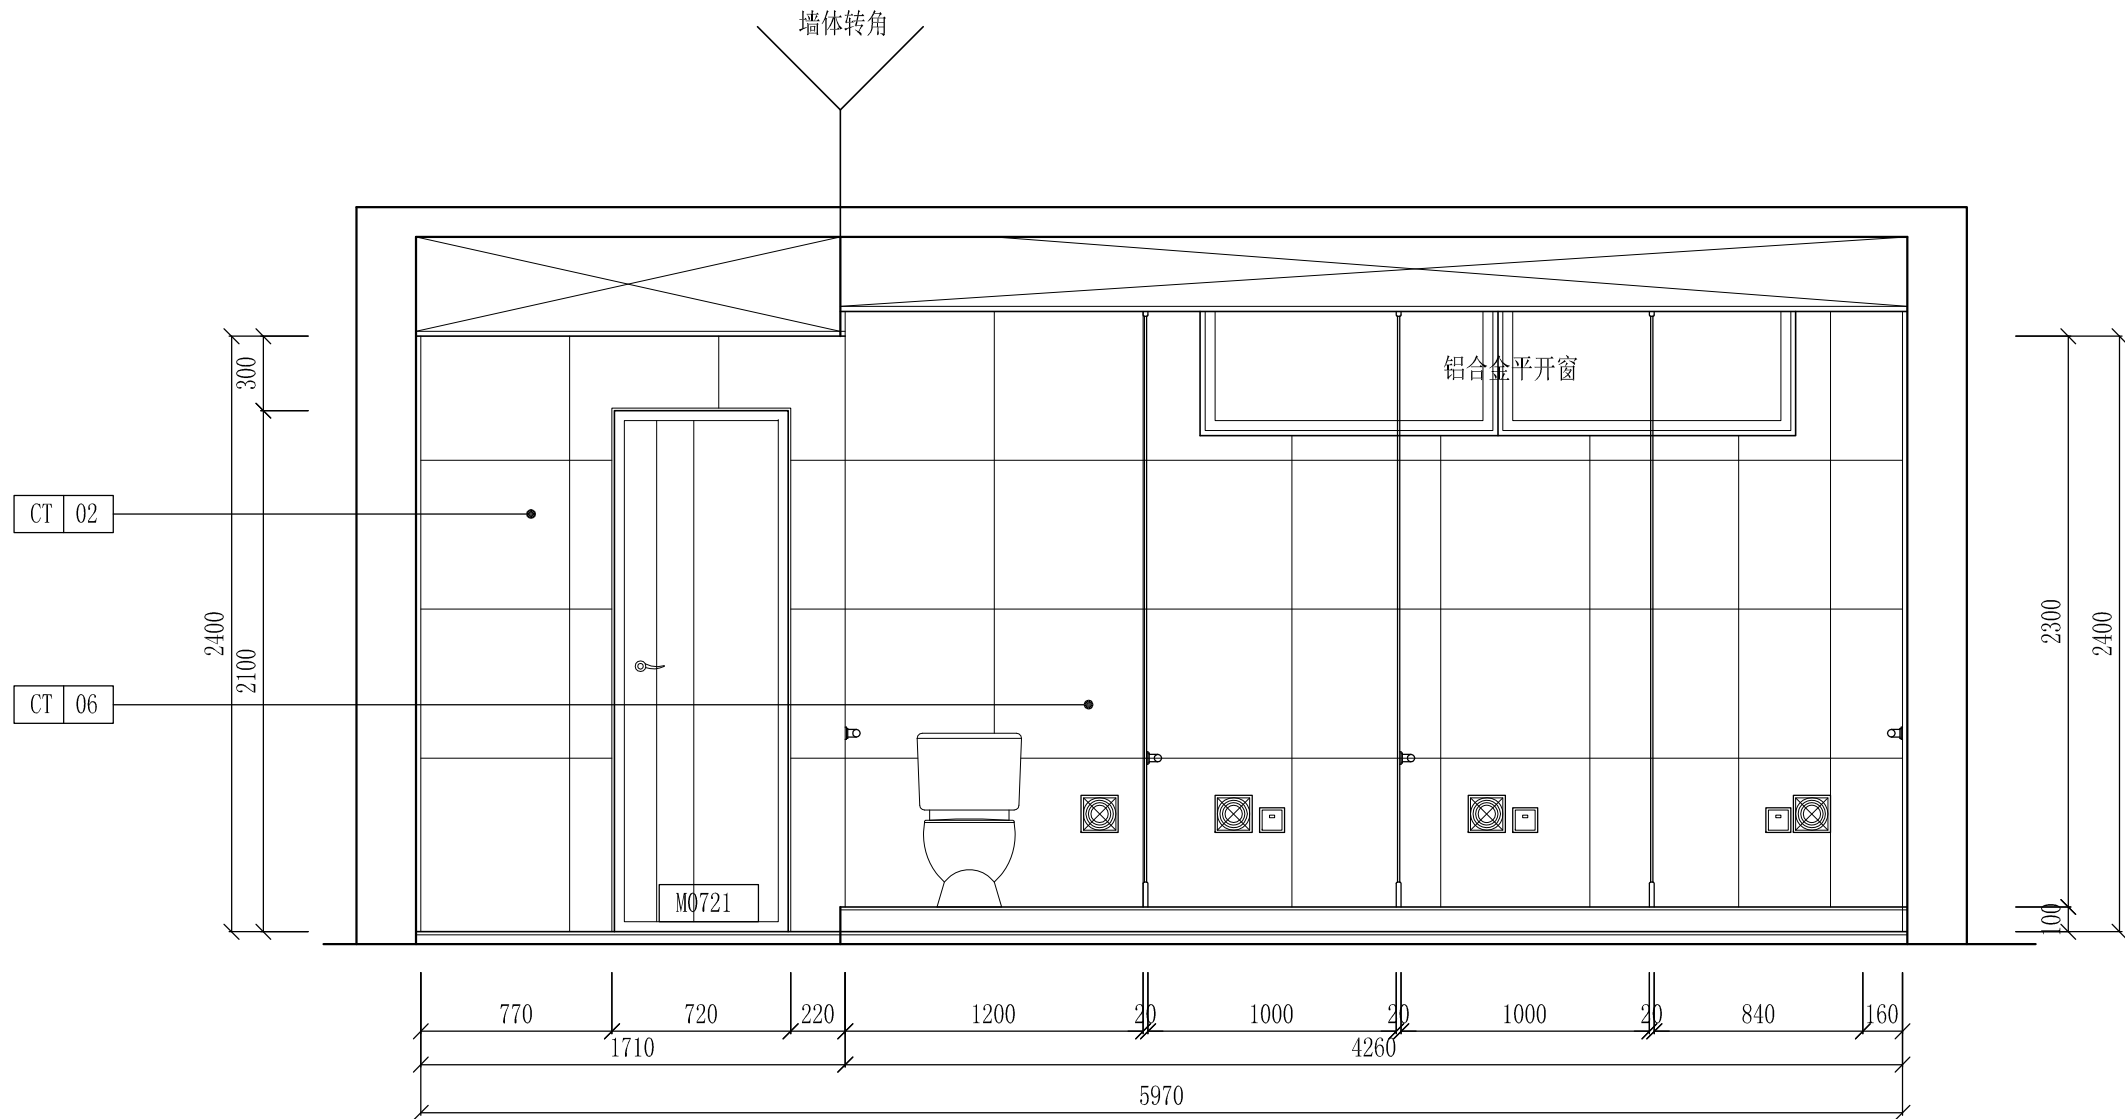


A 女卫立面图 SCALE: 1/30

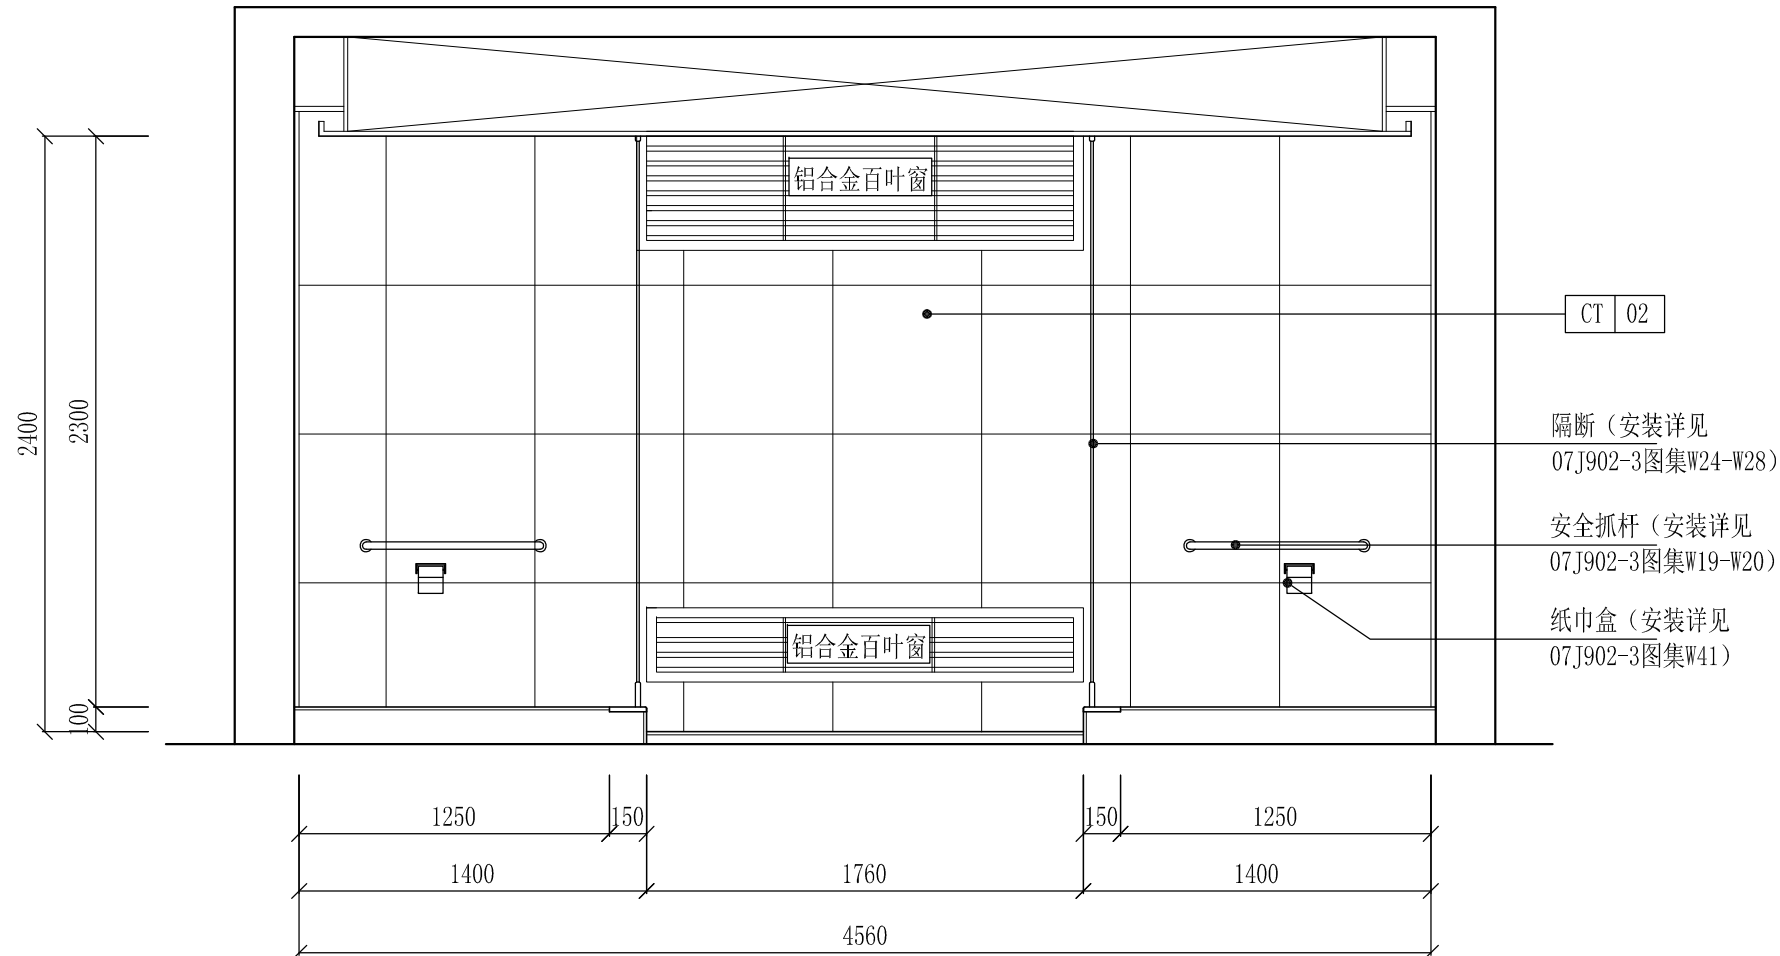

B 女卫立面图 SCALE: 1/30

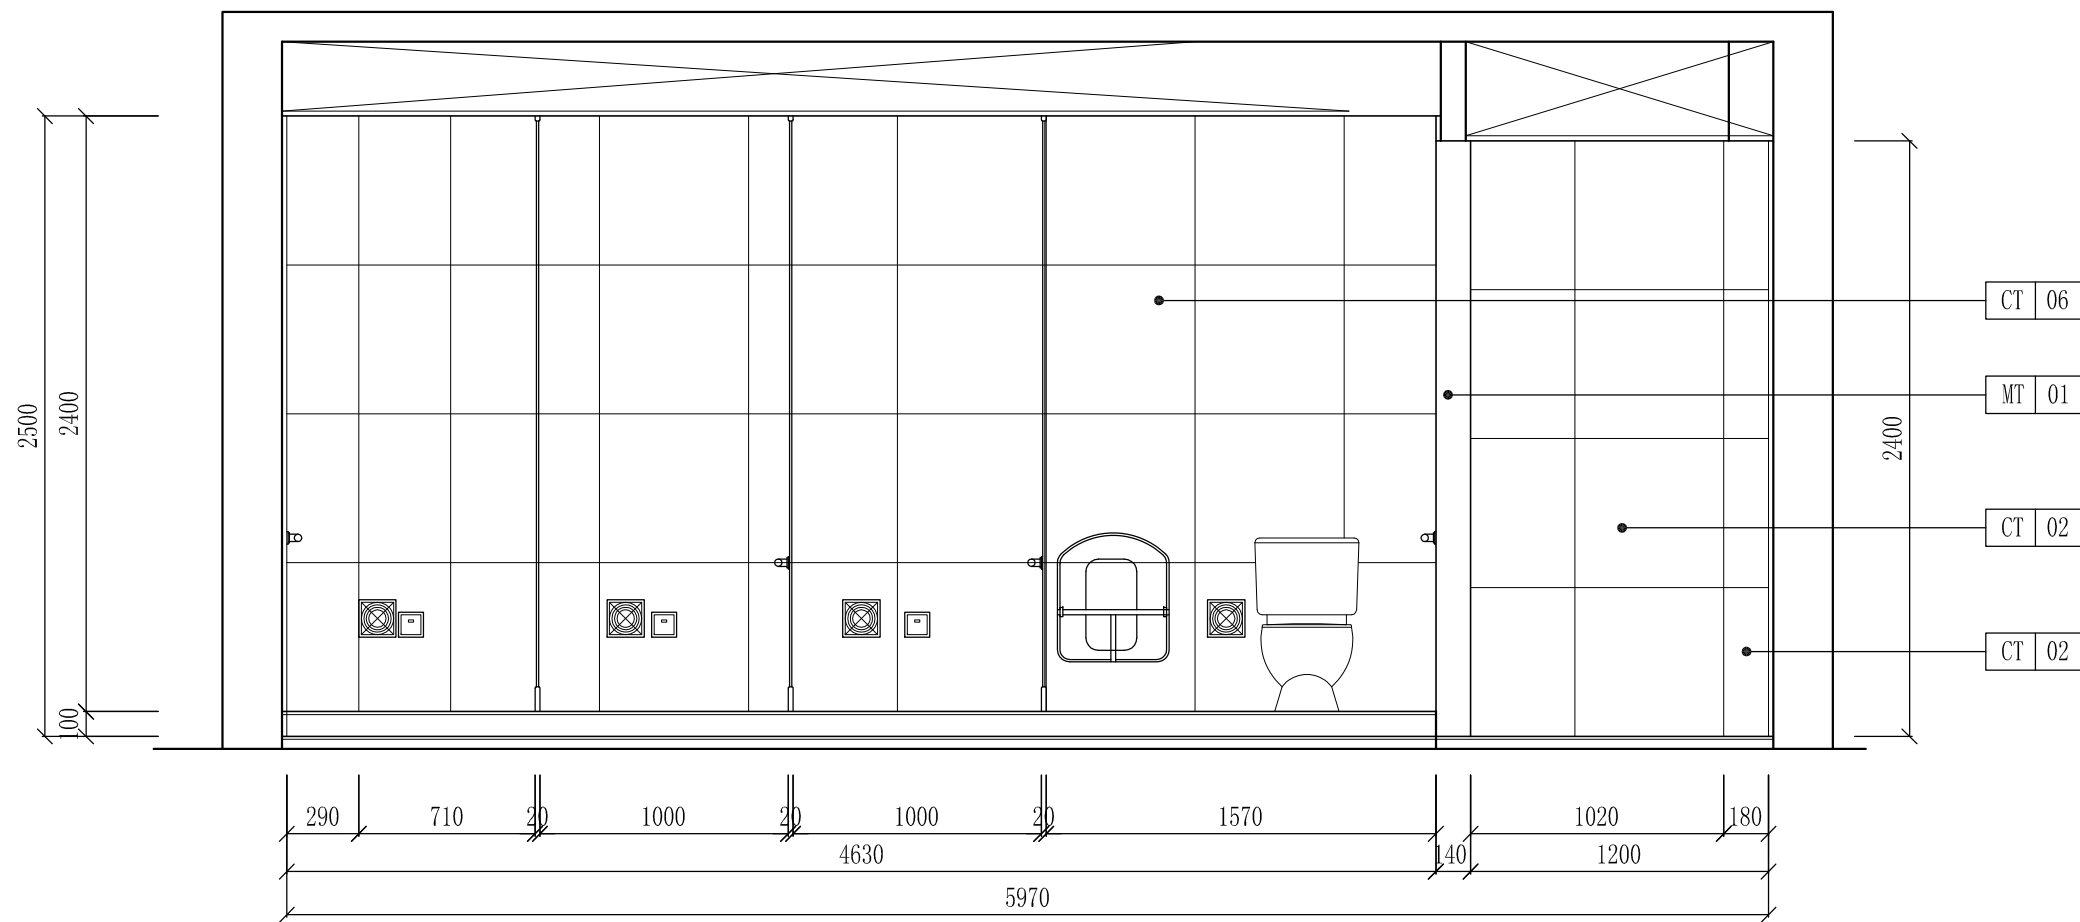

C 女卫立面图 SCALE: 1/30

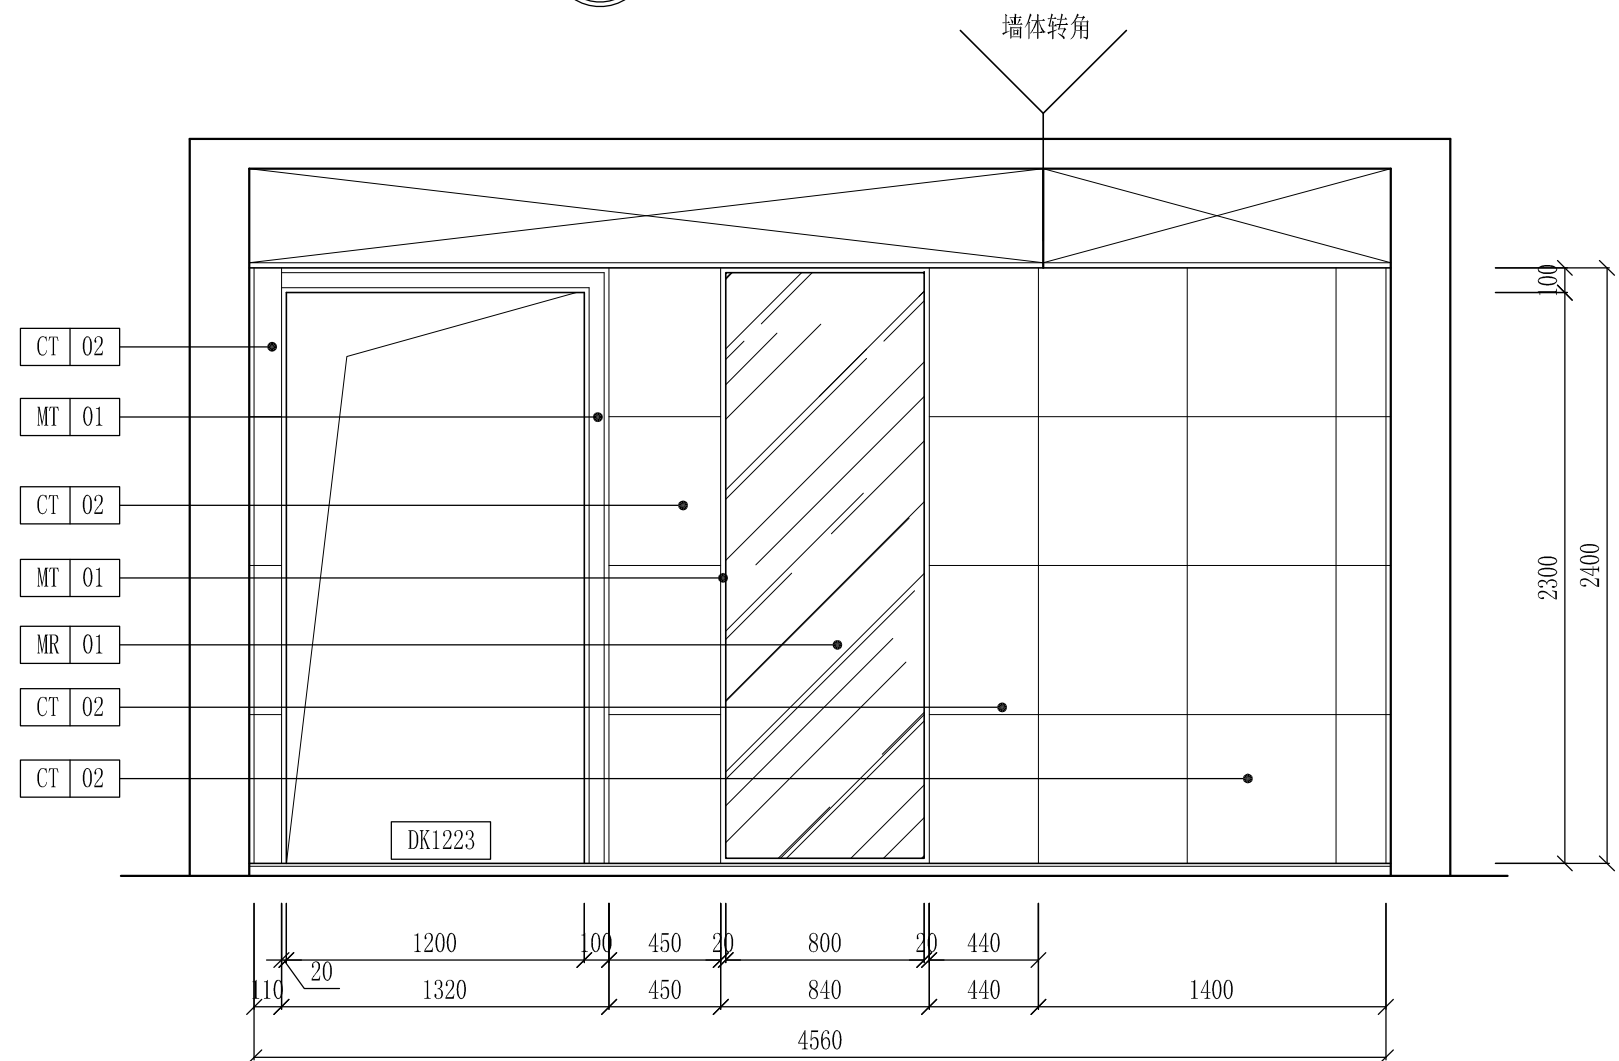

D 女卫立面图 SCALE: 1/30




设计资质等级：建筑工程甲级
证书号：A144025149
地址：广东省深圳市福田区福保街道
槟榔道一号吉虹研发大楼B栋602
邮编：518000
电话：0755-28726615


传真：0755-28726615
电子邮箱：szdepus@163.com
东莞分公司
地址：东莞市东城区大井头路
239号洋富创富中心一楼
电话：0769-23229929

职 责	姓 名	签 署	职 责	姓 名	签 署
审 定	许 迅		项目负责人	许 迅	
审 核	许 迅		校 对	闫伟顺	
专业负责人	许 迅		设 计	程 恒	

建设单位	东莞市望牛墩镇公用事业服务中心	子项名称	文化广场公厕04号	设计阶段	施工图	专 业	装 饰
项目名称	望牛墩镇中心区、公园及广场 公共厕所升级改造工程	图 名	女卫立面图	工程号	子项号	图 号	版 次
				比 例	1:30	04EL-10	1
					日期		2019.06

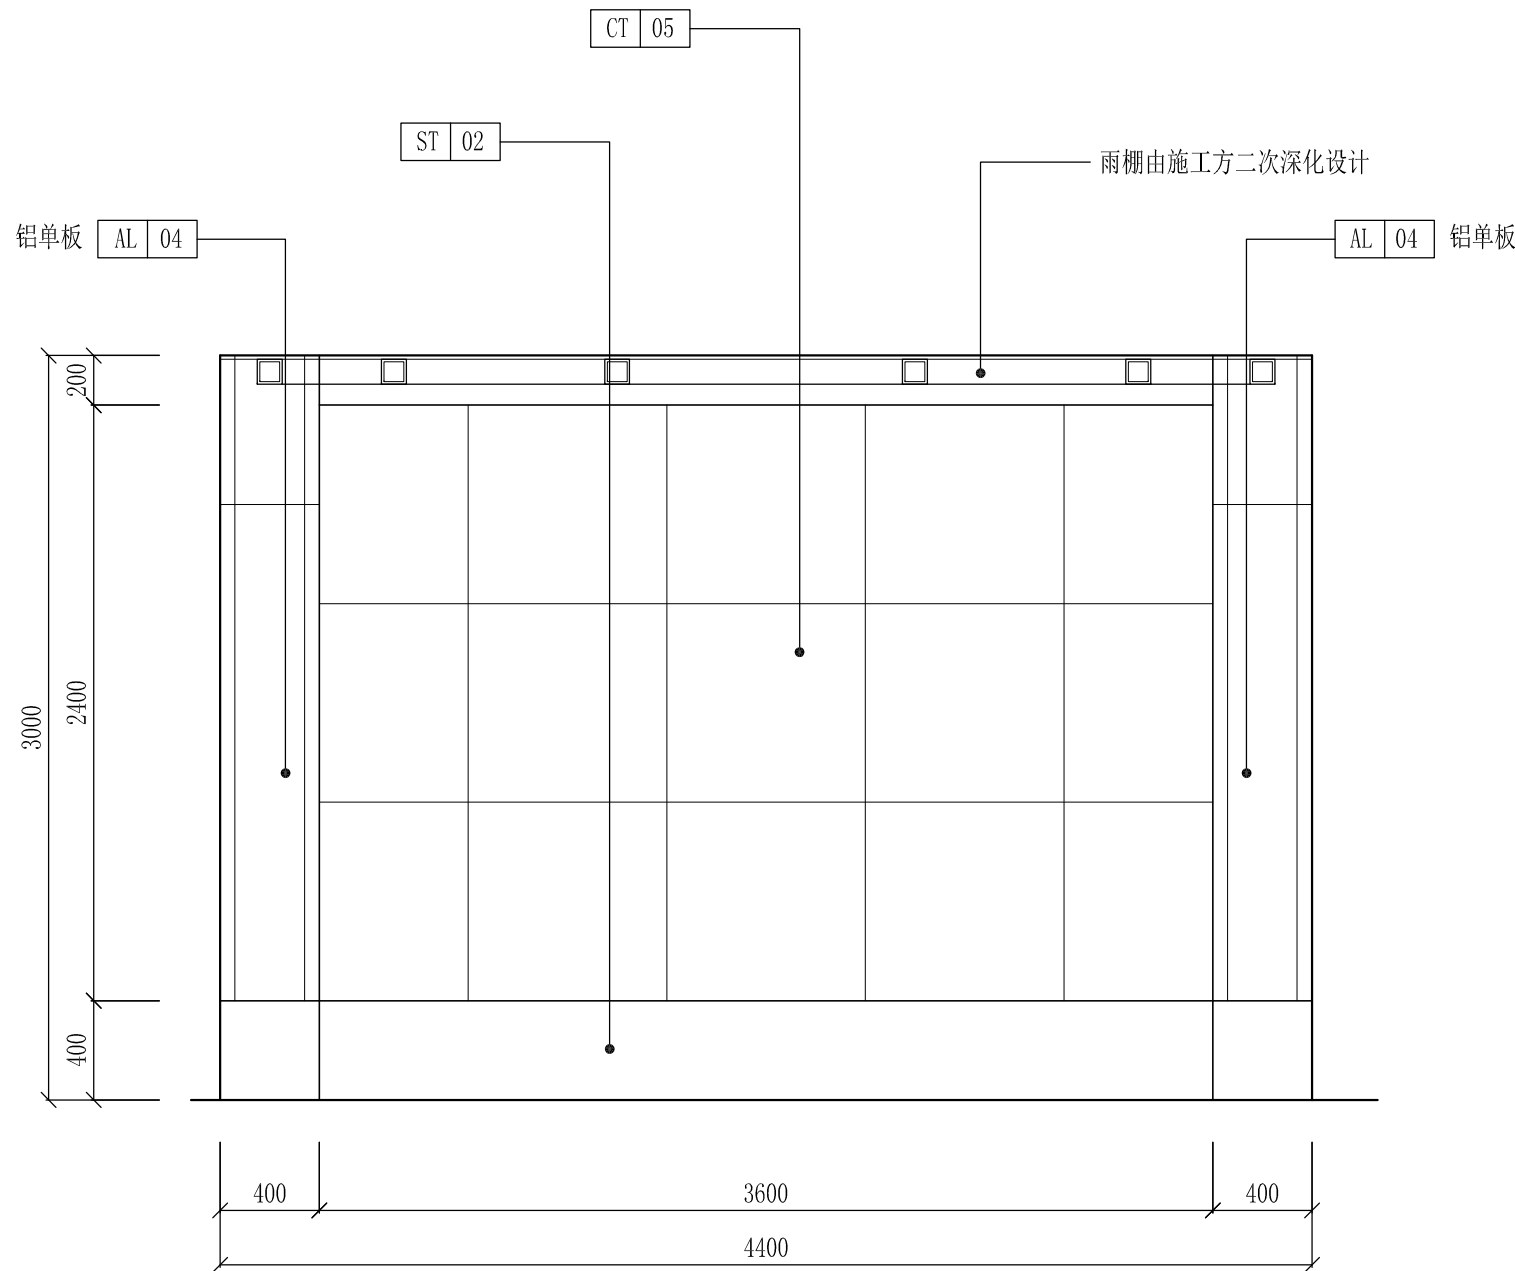

A 洗手区立面图 SCALE: 1/30

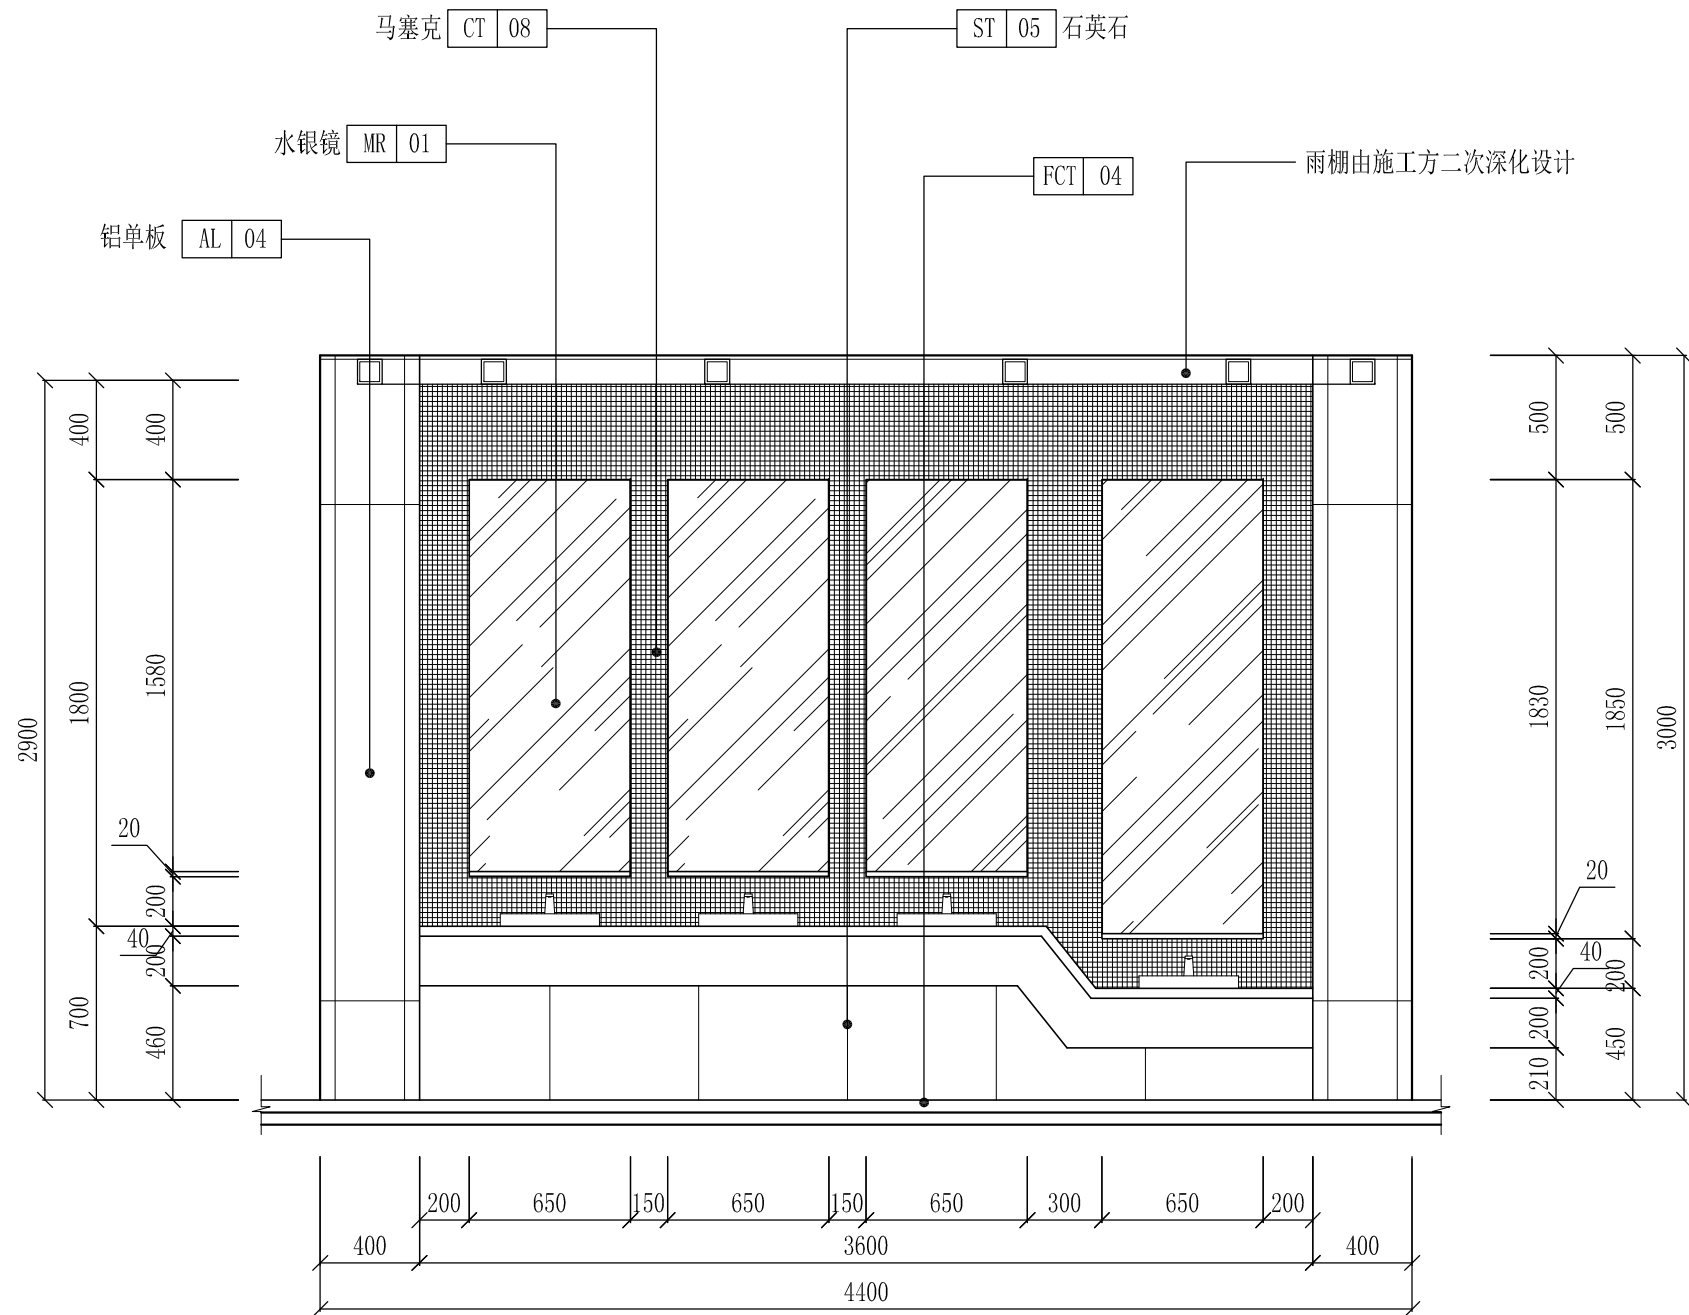

C 洗手区立面图 SCALE: 1/30




深圳德普思建筑设计有限公司
SHENZHEN DEPUS ARCHITECTURAL DESIGN CO., LTD

设计资质等级：建筑工程甲级
证书号：A144025149
地址：广东省深圳市福田区福保街道
槟榔道一号吉虹研发大楼B栋602
邮编：518000
电话：0755-28726615


传真：0755-28726615
电子邮箱：szdepus@163.com
东莞分公司
地址：东莞市东城区大井头路
239号洋富创富中心一楼
电话：0769-23229929

职 责	姓 名	签 署	职 责	姓 名	签 署
审 定	许 迅		项目负责人	许 迅	
审 核	许 迅		校 对	闫伟顺	
专业负责人	许 迅		设 计	程 恒	

建设单位	东莞市望牛墩镇公用事业服务中心	子项名称	滨江公园公厕18号	设计阶段	施工图	专 业	装 饰
项目名称	望牛墩镇中心区、公园及广场 公共厕所升级改造工程	图 名	洗手区立面图	工程号	子 项 号	图 号	版 次
				比 例	1:30	18EL-01	1
					日 期		2019. 06

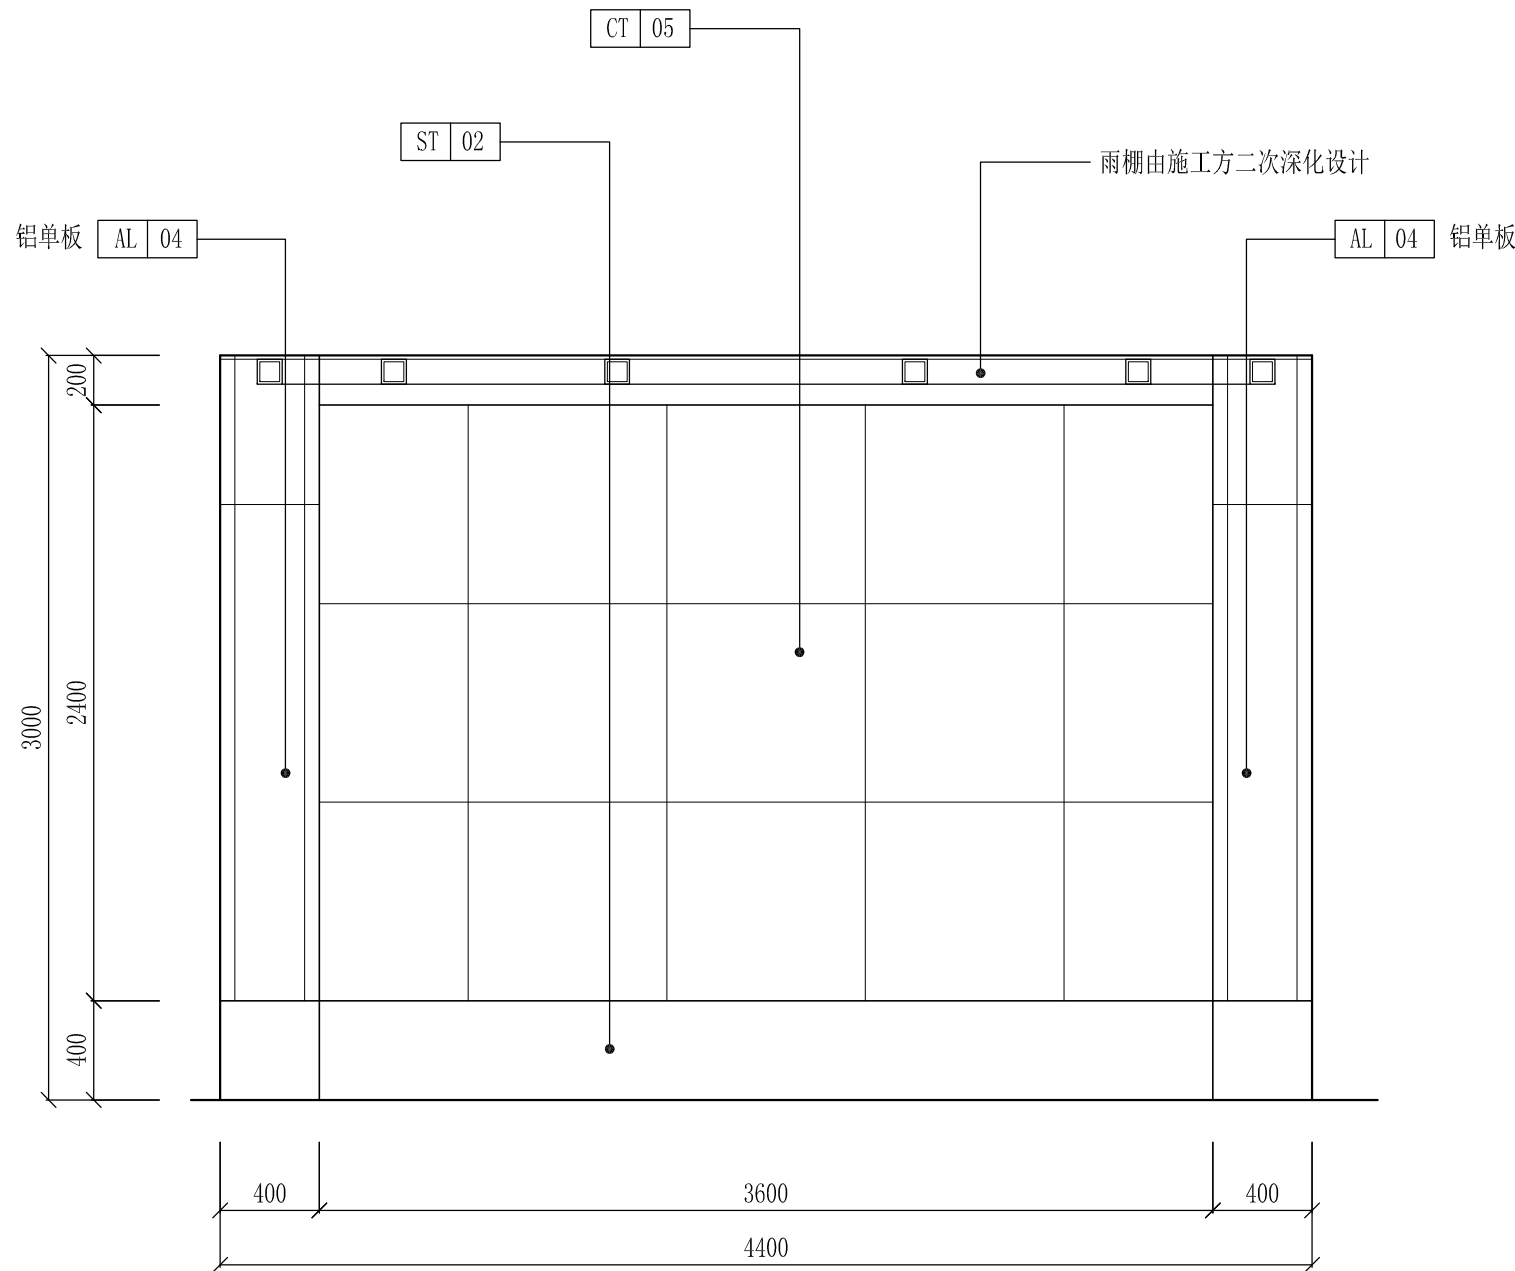

A 洗手区立面图 SCALE: 1/30

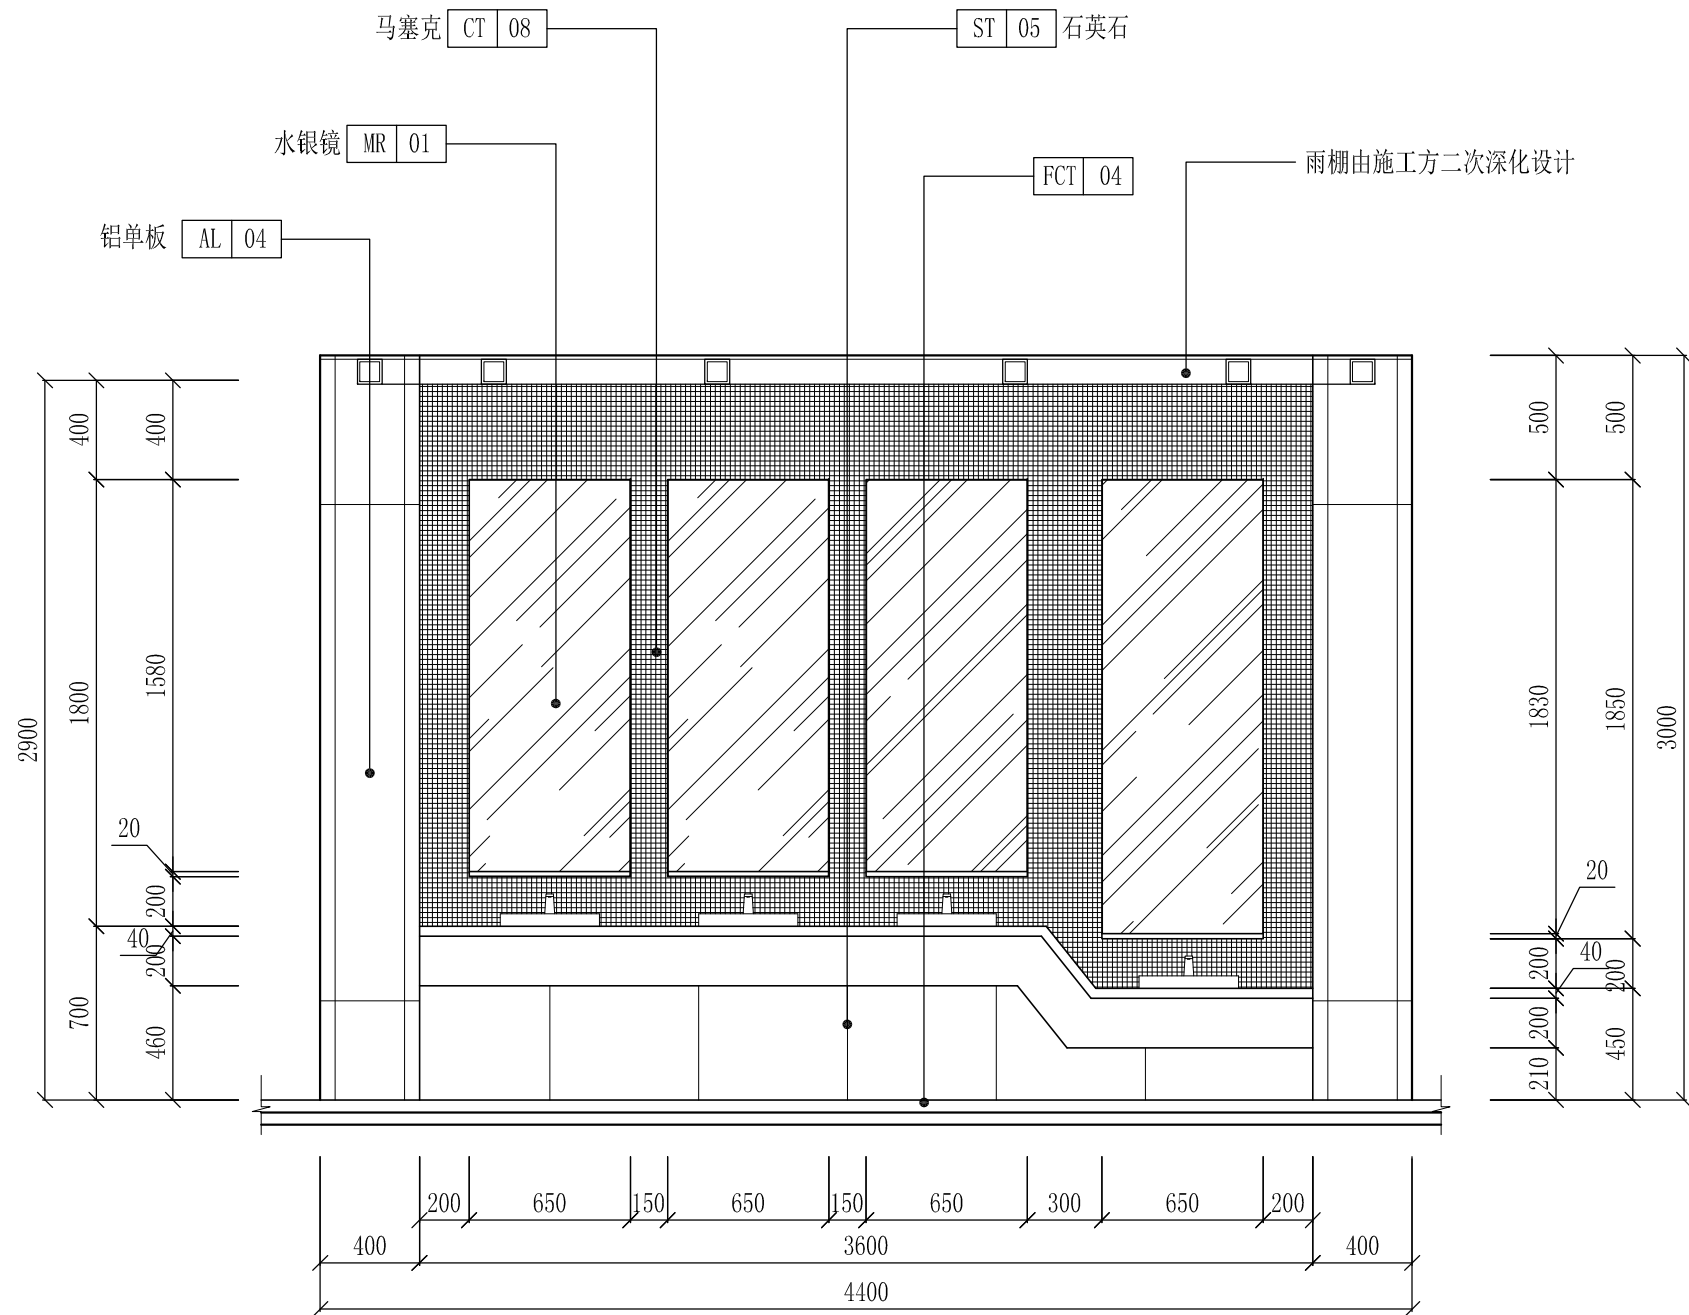

C 洗手区立面图 SCALE: 1/30




设计资质等级：建筑工程甲级
证书号：A144025149
地址：广东省深圳市福田区福保街道
槟榔道一号吉虹研发大楼B栋602
邮编：518000
电话：0755-28726615

传真：0755-28726615
电子邮箱：szdepus@163.com
东莞分公司
地址：东莞市东城区大井头路
239号洋富创富中心一楼
电话：0769-23229929


职 责	姓 名	签 署	职 责	姓 名	签 署
审 定	许 迅		项目负责人	许 迅	
审 核	许 迅		校 对	闫伟顺	
专业负责人	许 迅		设 计	程 恒	

建设单位	东莞市望牛墩镇公用事业服务中心	子项名称	滨江公园公厕19号	设计阶段	施工图	专 业	装 饰
项目名称	望牛墩镇中心区、公园及广场 公共厕所升级改造工程	图 名	洗手区立面图	工程号	子 项 号	图 号	版 次
					01	19EL-01	1
				比 例	1:30	日 期	2019. 06

本图版权归深圳德普思建筑设计有限公司所有，除本工程外对本图的任何其它用途和复制，必须获得深圳德普思建筑设计有限公司书面许可。本图需加盖本院出图印章，否则一律无效！

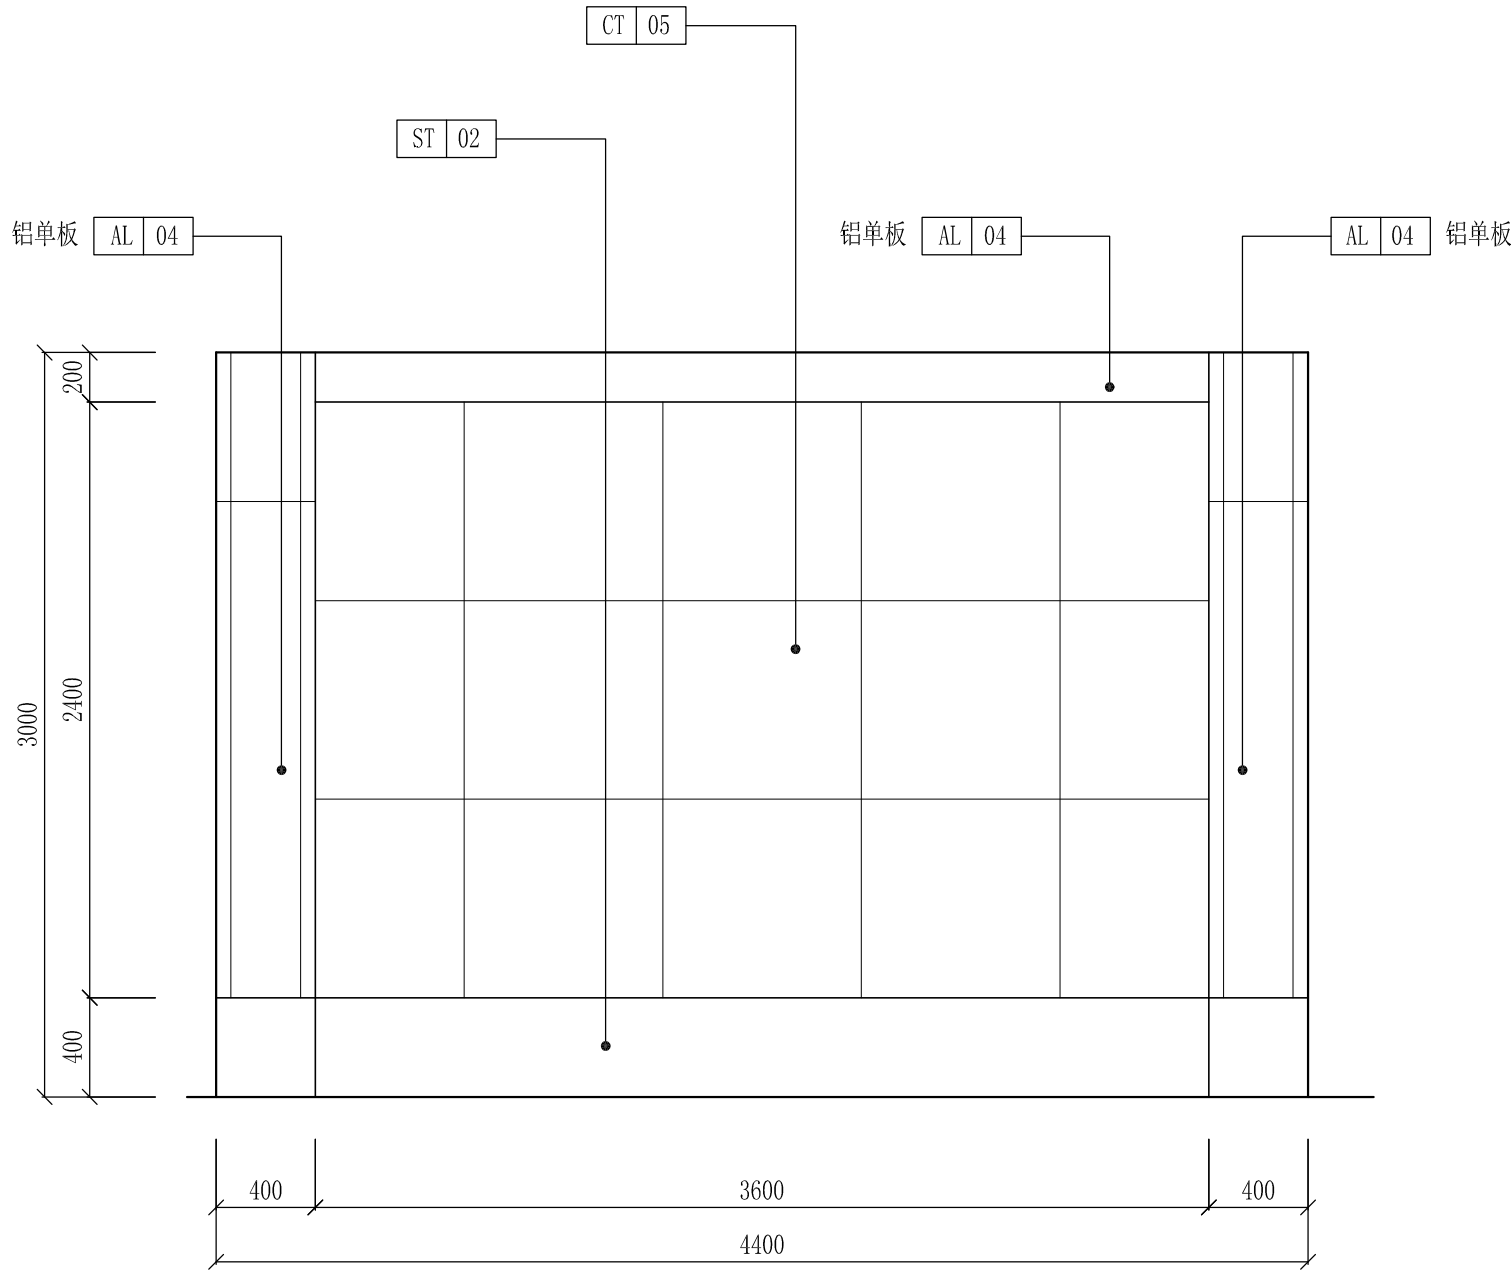

A
洗手区立面图
SCALE: 1/30

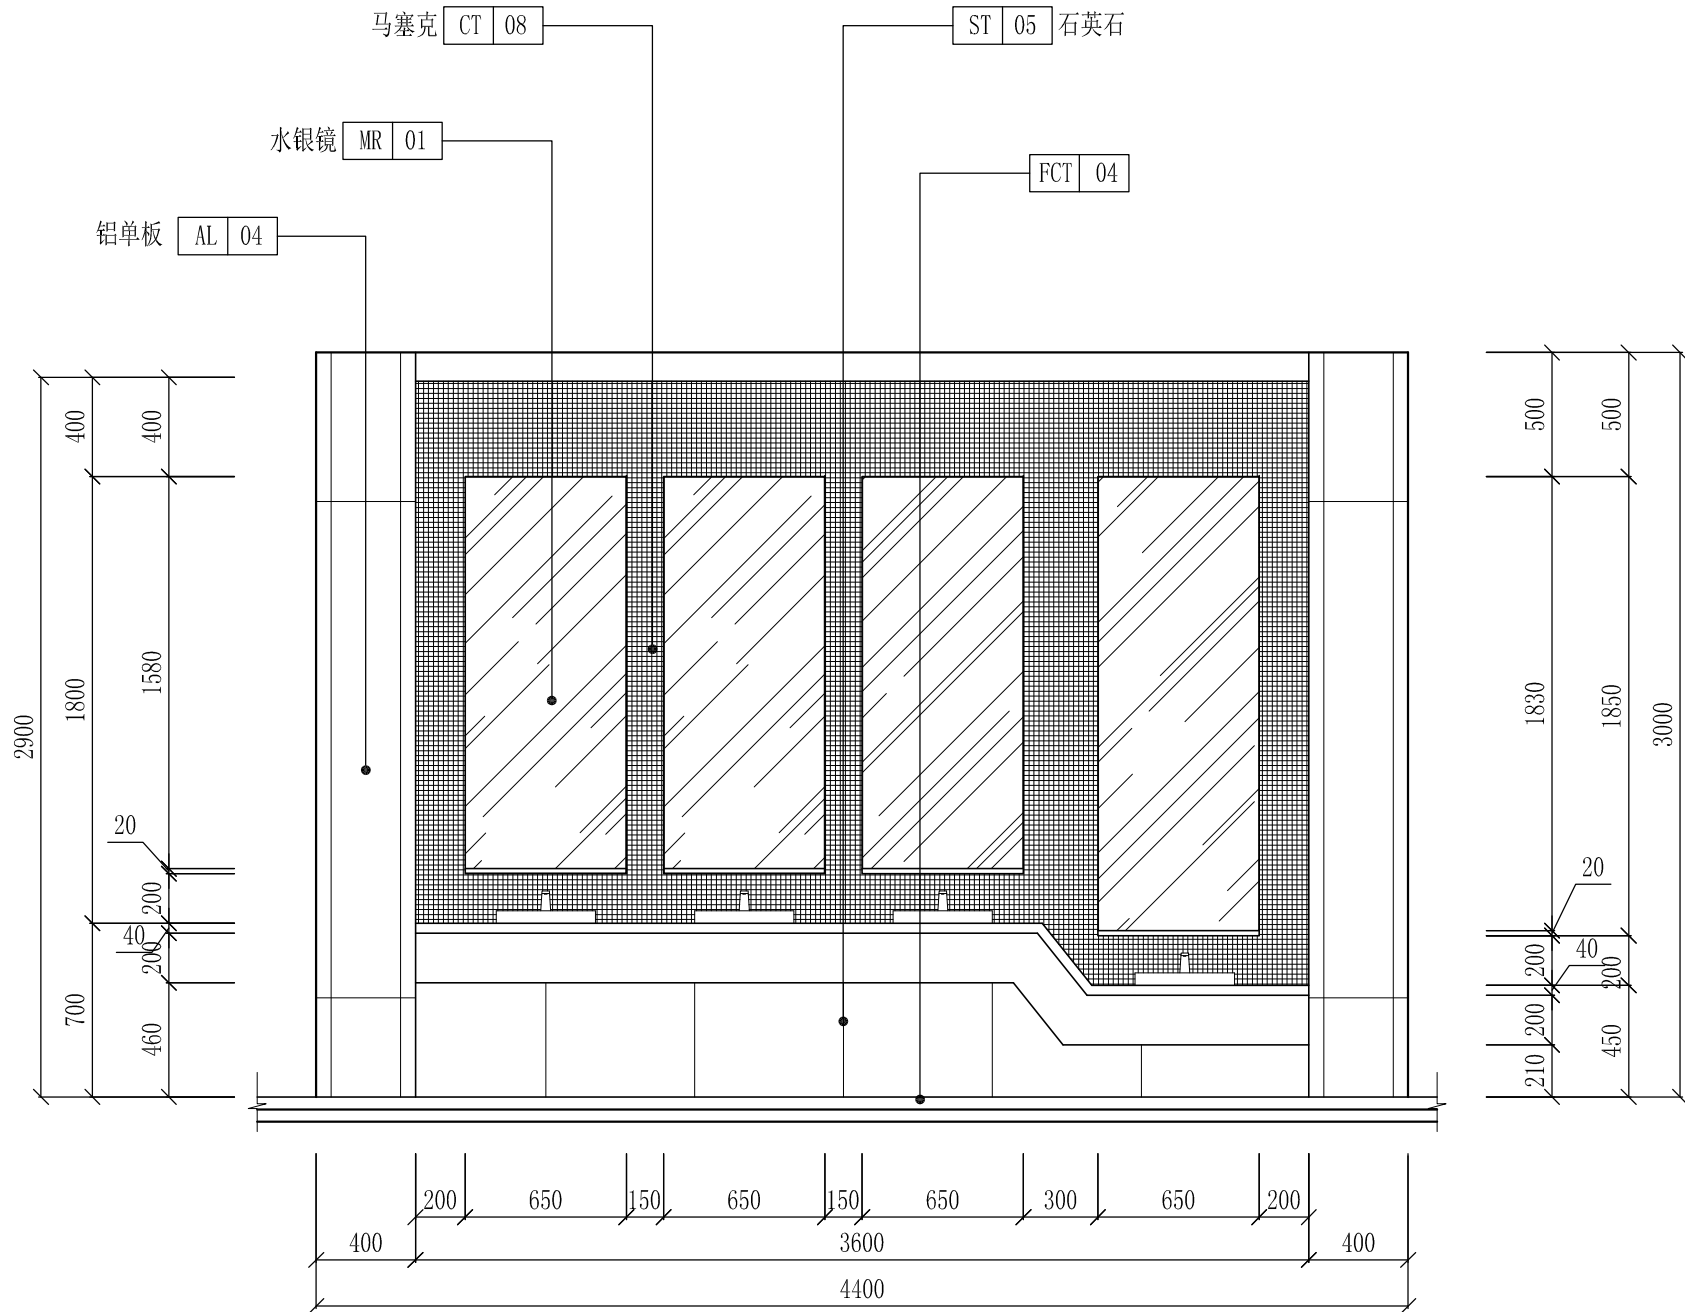

C
洗手区立面图
SCALE: 1/30



深圳德普思建筑设计有限公司
SHENZHEN DEPUS ARCHITECTURAL DESIGN CO., LTD


设计资质等级：建筑工程甲级
证书号：A144025149
地址：广东省深圳市福田区福保街道
槟榔道一号吉虹研发大楼B栋602
邮编：518000
电话：0755-28726615

传真：0755-28726615
电子邮箱：szdepus@163.com
东莞分公司
地址：东莞市东城区大井头路
239号洋富创富中心一楼
电话：0769-23229929


职 责	姓 名	签 署	职 责	姓 名	签 署
审 定	许 迅		项目负责人	许 迅	
审 核	许 迅		校 对	闫伟顺	
专业负责人	许 迅		设 计	程 恒	

建设单位	东莞市望牛墩镇公用事业服务中心	子项名称	滨江公园公厕21号	设计阶段	施工图	专 业	装 饰
项目名称	望牛墩镇中心区、公园及广场 公共厕所升级改造工程	图 名	洗手区立面图	工程号	子 项 号	图 号	版 次
				比 例	1:30	21EL-01	1
					日 期	2019.06	

本图版权归深圳德普思建筑设计有限公司所有，除本工程外对本图的任何其它用途和复制，必须获得深圳德普思建筑设计有限公司书面许可。本图需加盖本院出图签章，否则一律无效！

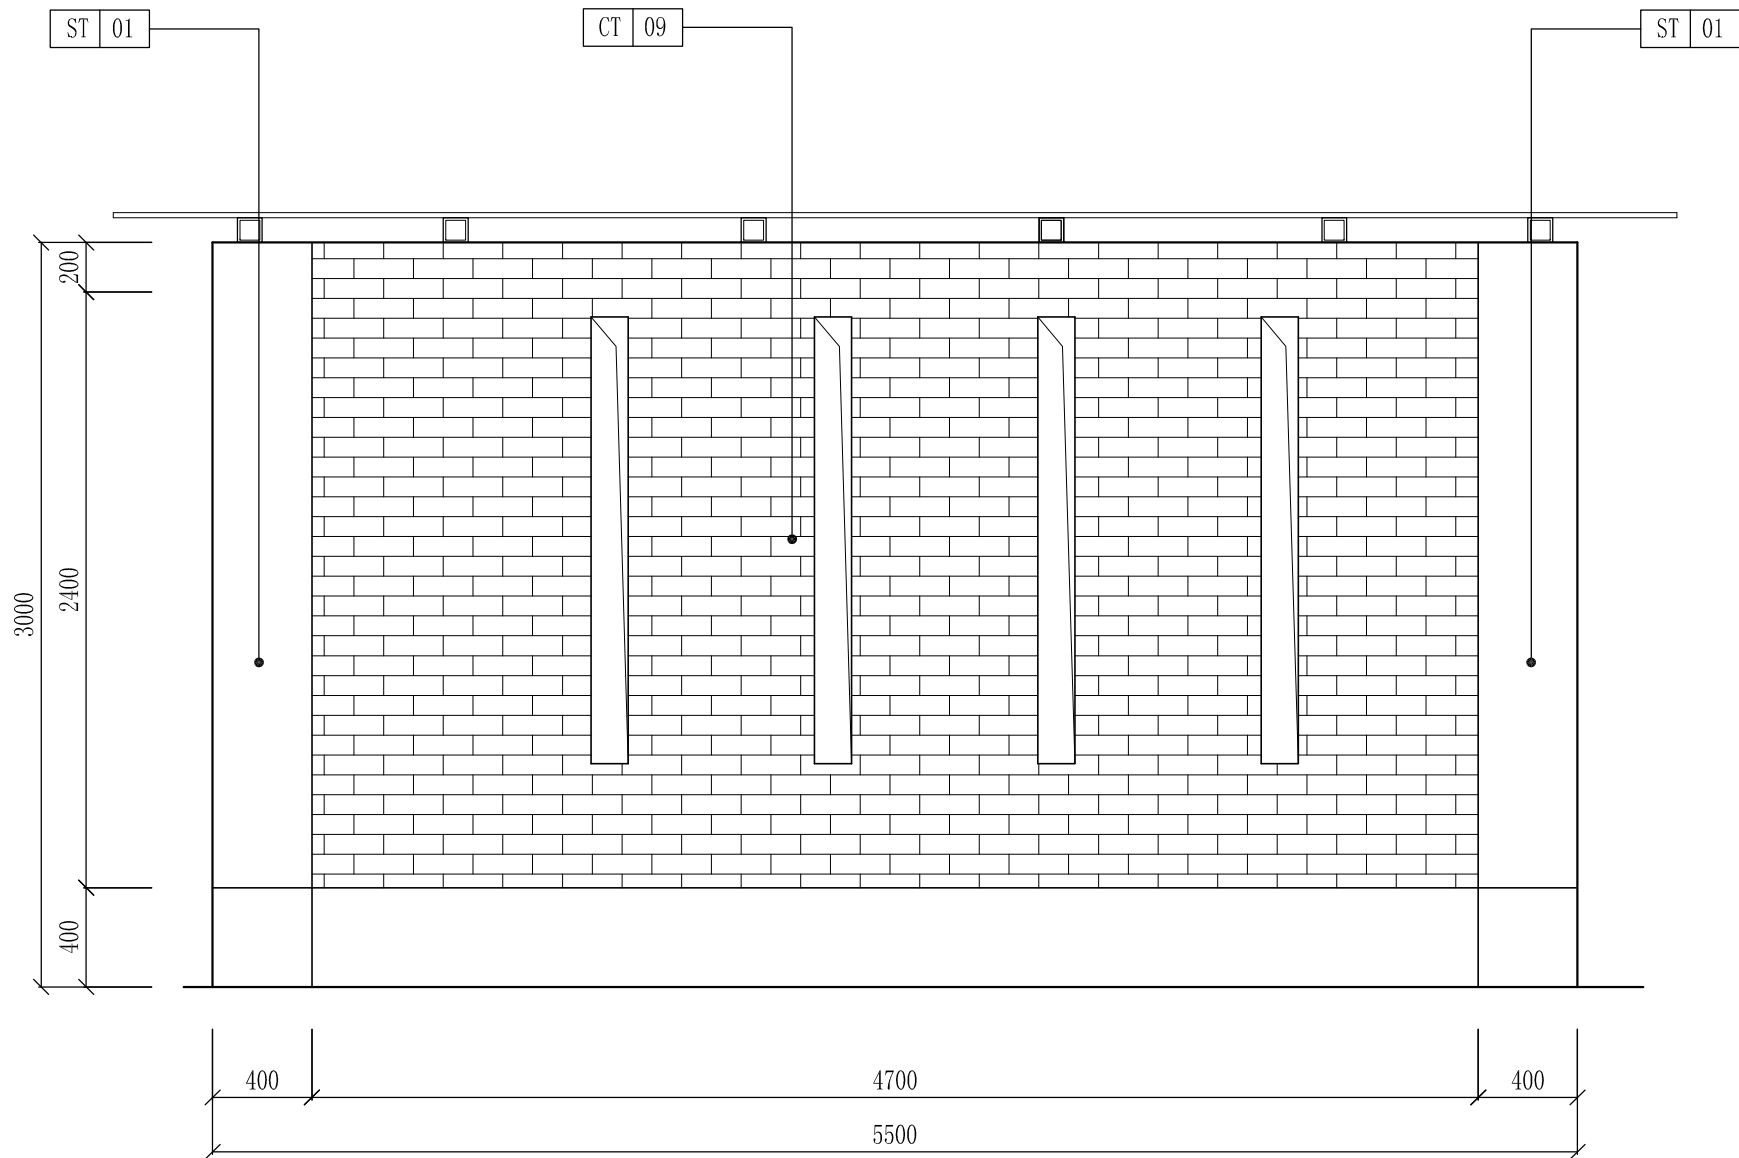

A
33SM-01
洗手区立面图
SCALE: 1/30

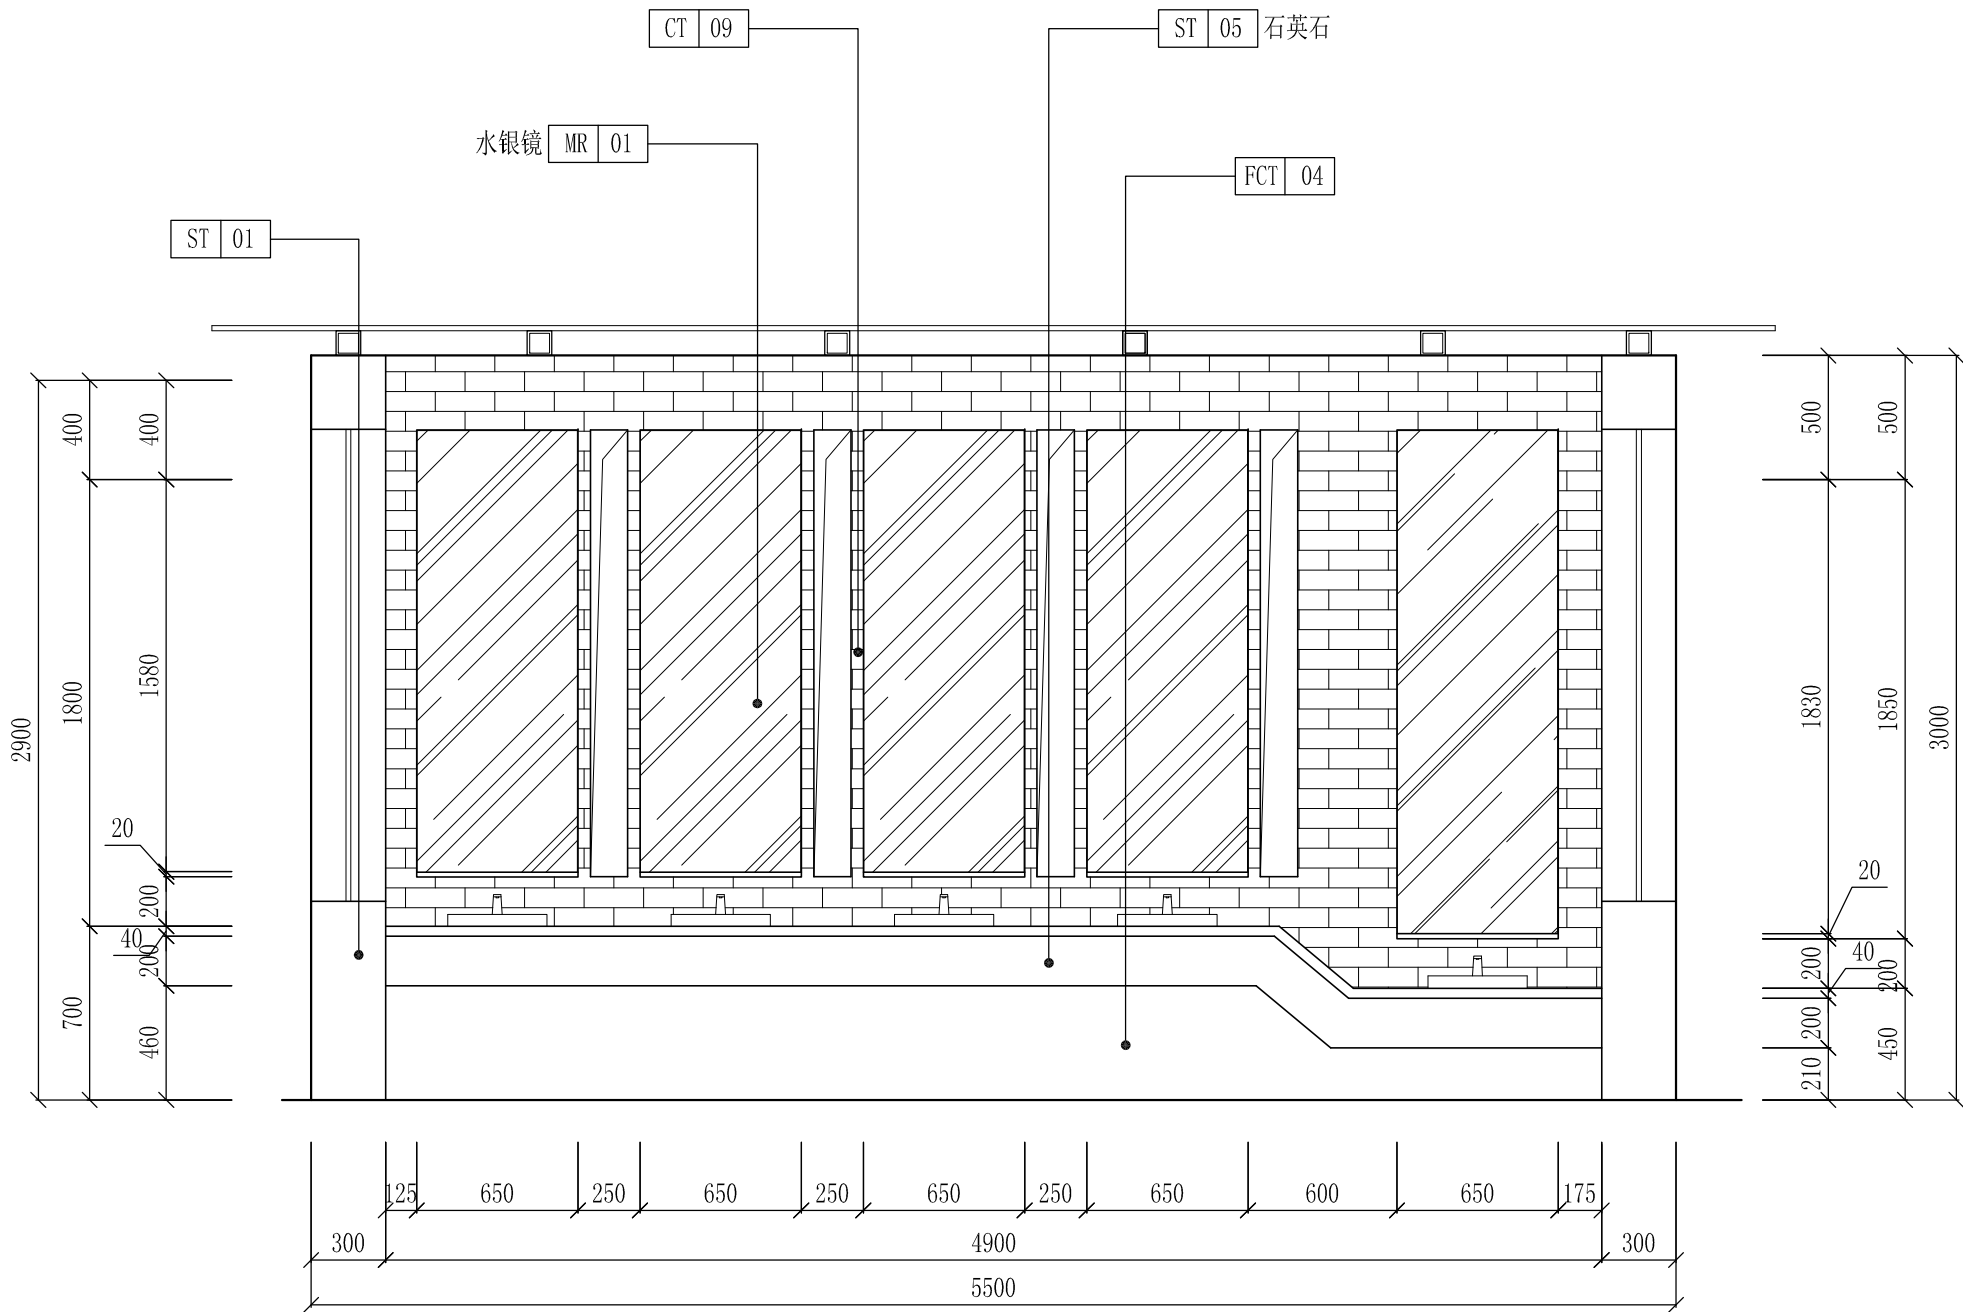

C
33SM-01
洗手区立面图
SCALE: 1/30




深圳德普思建筑设计有限公司
SHENZHEN DEPUS ARCHITECTURAL DESIGN CO., LTD

设计资质等级：建筑工程甲级
证书号：A144025149
地址：广东省深圳市福田区福保街道
槟榔道一号吉虹研发大楼B栋602
邮编：518000
电话：0755-28726615


传真：0755-28726615
电子邮箱：szdepus@163.com
东莞分公司
地址：东莞市东城区大井头路
239号洋富创富中心一楼
电话：0769-23229929

职 责	姓 名	签 署	职 责	姓 名	签 署
审 定	许 迅		项目负责人	许 迅	
审 核	许 迅		校 对	闫伟顺	
专业负责人	许 迅		设 计	程 恒	


建设单位	东莞市望牛墩镇公用事业服务中心	子项名称	水乡公园公厕33号	设计阶段	施工图	专 业	装 饰
项目名称	望牛墩镇中心区、公园及广场 公共厕所升级改造工程	图 名	洗手区立面图	工程号	子 项 号	图 号	版 次
					01	33EL-01	1
				比 例	1:30	日 期	2019.06

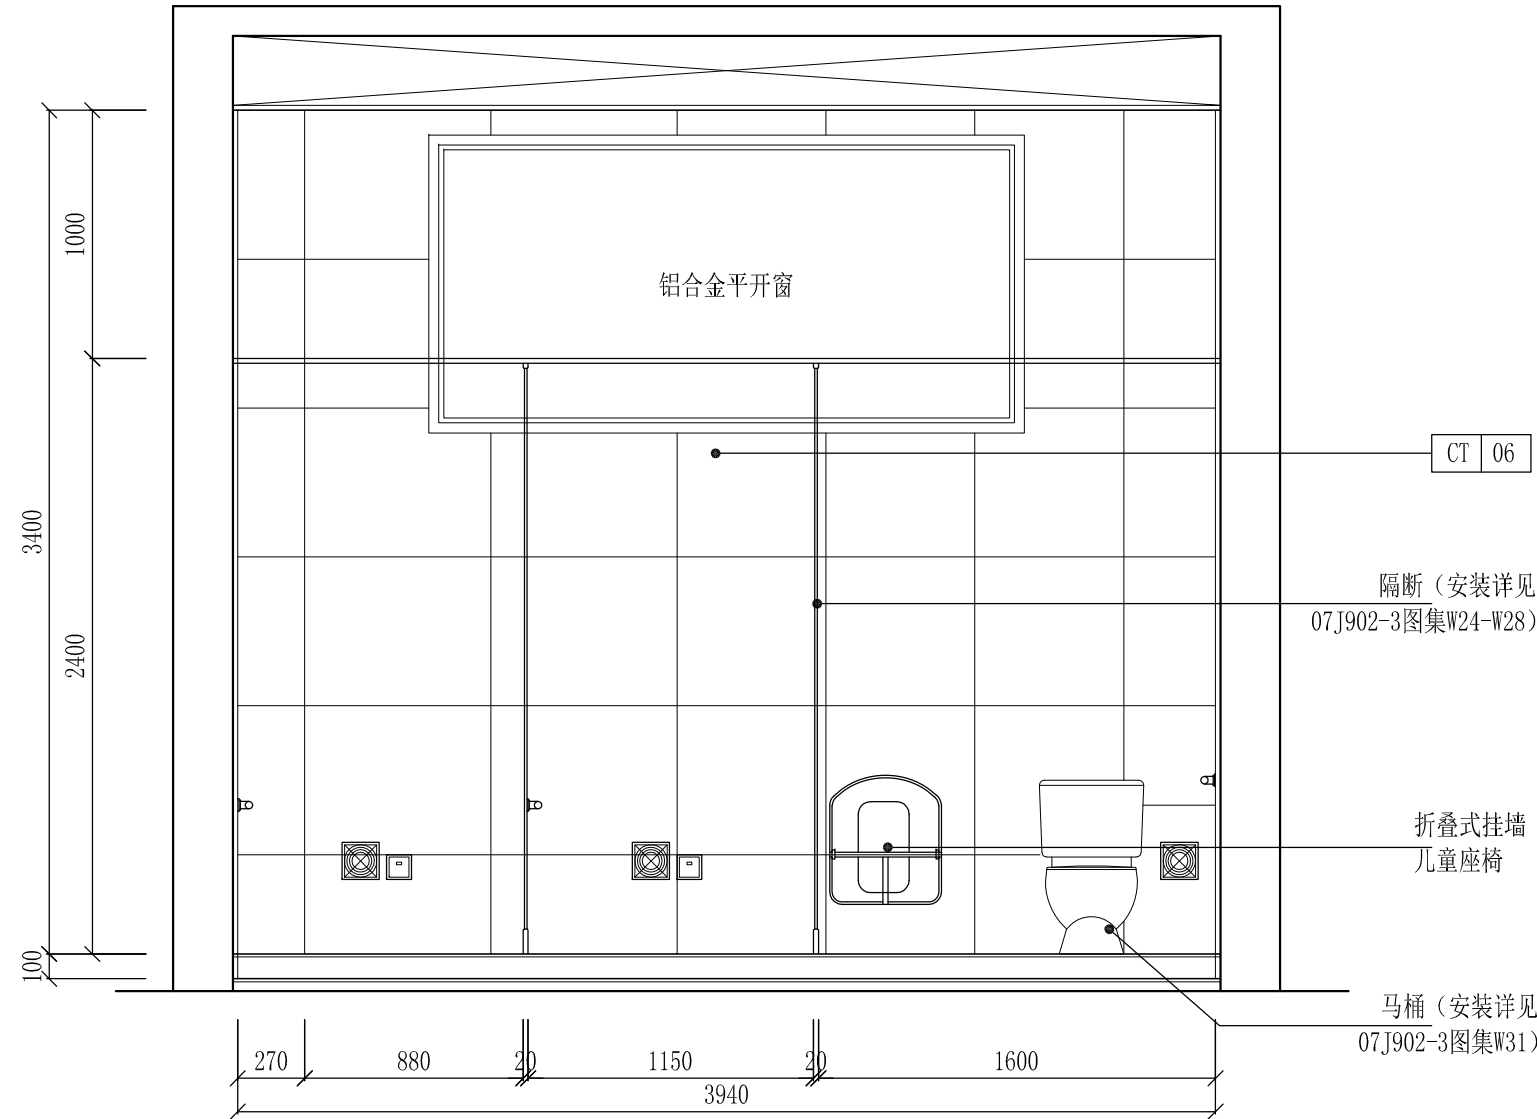


A 男卫立面图 SCALE: 1/30

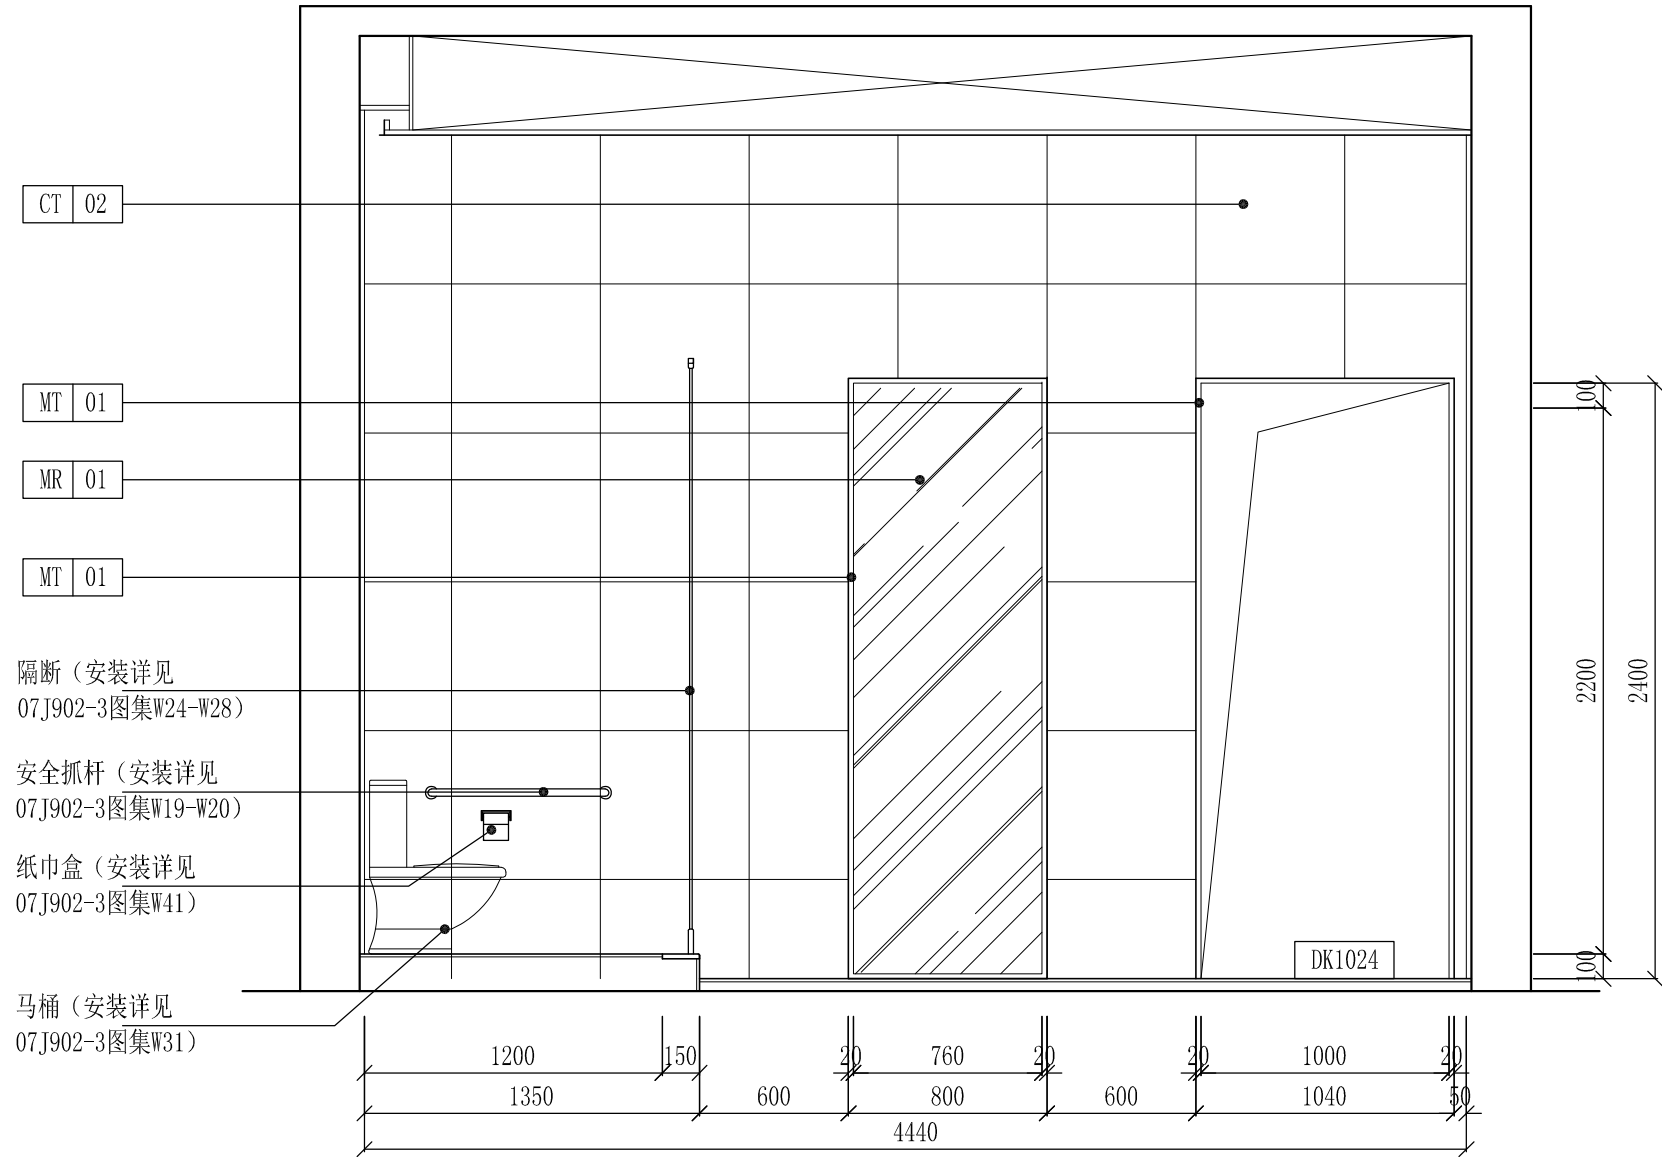

B 男卫立面图 SCALE: 1/30

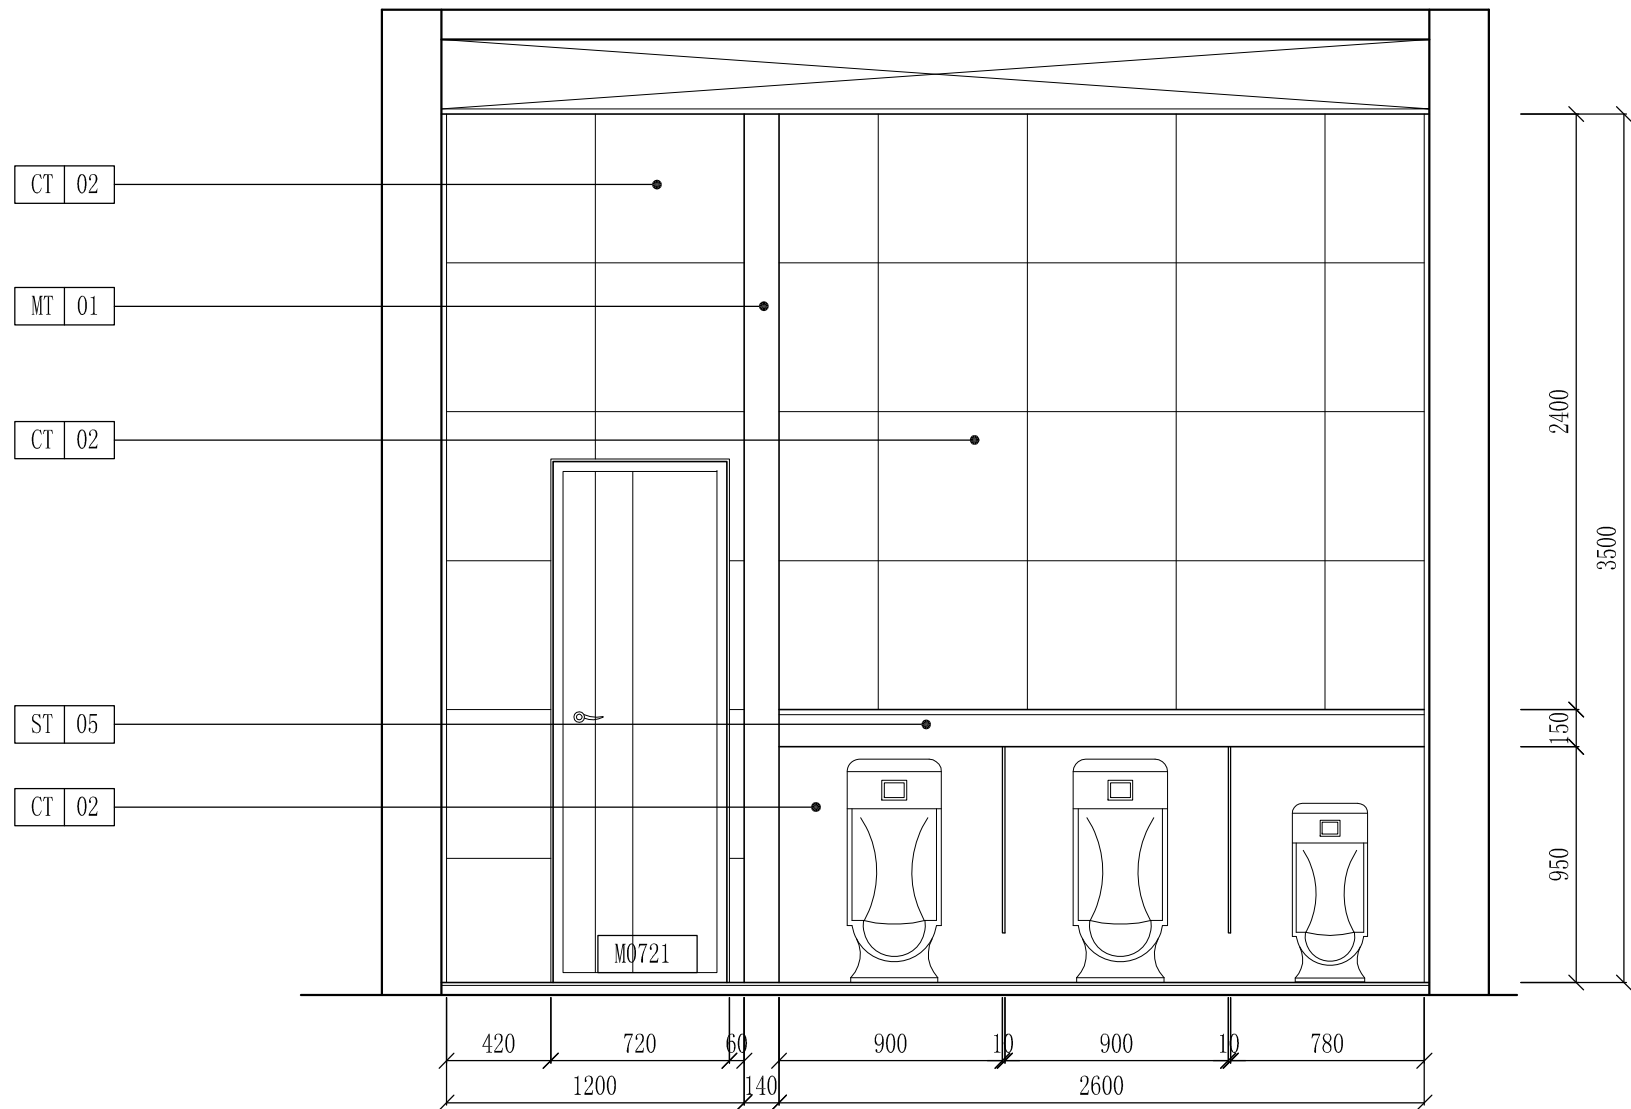

C 男卫立面图 SCALE: 1/30

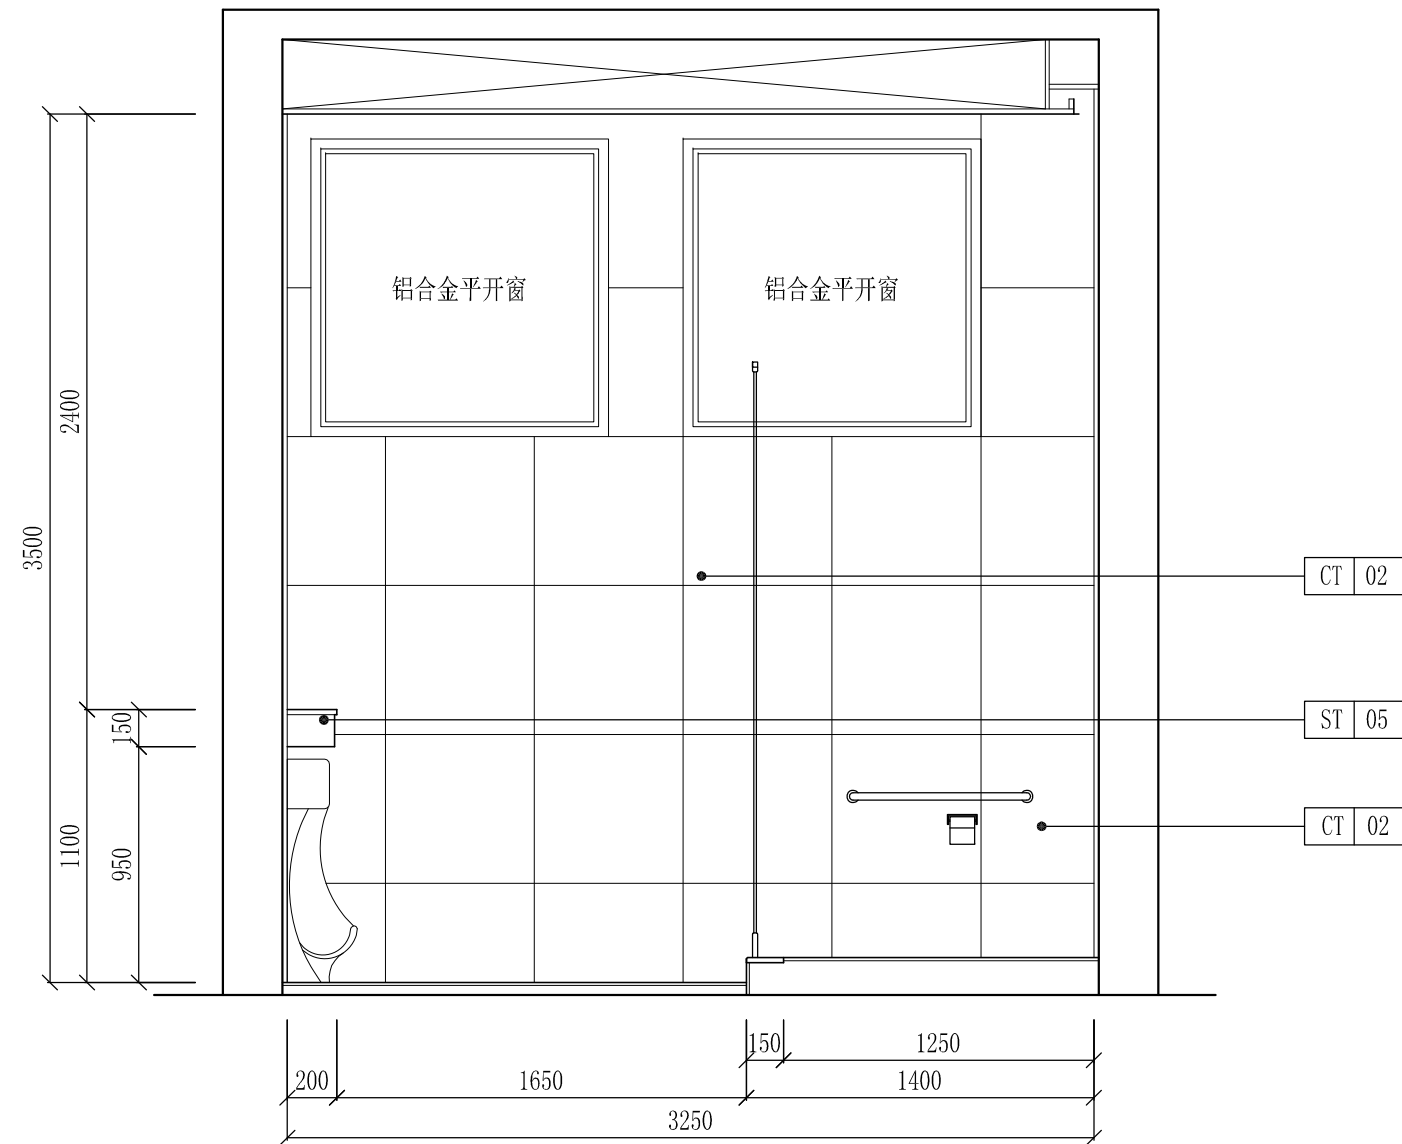

D 男卫立面图 SCALE: 1/30




设计资质等级：建筑工程甲级
证书号：A144025149
地址：广东省深圳市福田区福保街道
槟榔道一号彩虹研发大楼B栋602
邮编：518000
电话：0755-28726615


传真：0755-28726615
电子邮箱：szdepus@163.com
东莞分公司
地址：东莞市东城区大井头路
239号洋富创富中心一楼
电话：0769-23229929

职 责	姓 名	签 署	职 责	姓 名	签 署
审 定	许 迅		项目负责人	许 迅	
审 核	许 迅		校 对	闫伟顺	
专业负责人	许 迅		设 计	程 恒	


建设单位	东莞市望牛墩镇公用事业服务中心	子项名称	水乡公园公厕33号
项目名称	望牛墩镇中心区、公园及广场 公共厕所升级改造工程	图 名	男卫立面图
设计阶段	施工图	专 业	装 饰
工程号	子项号	图 号	版 次
	01	33EL-02	1
比 例	1:30	日 期	2019. 06

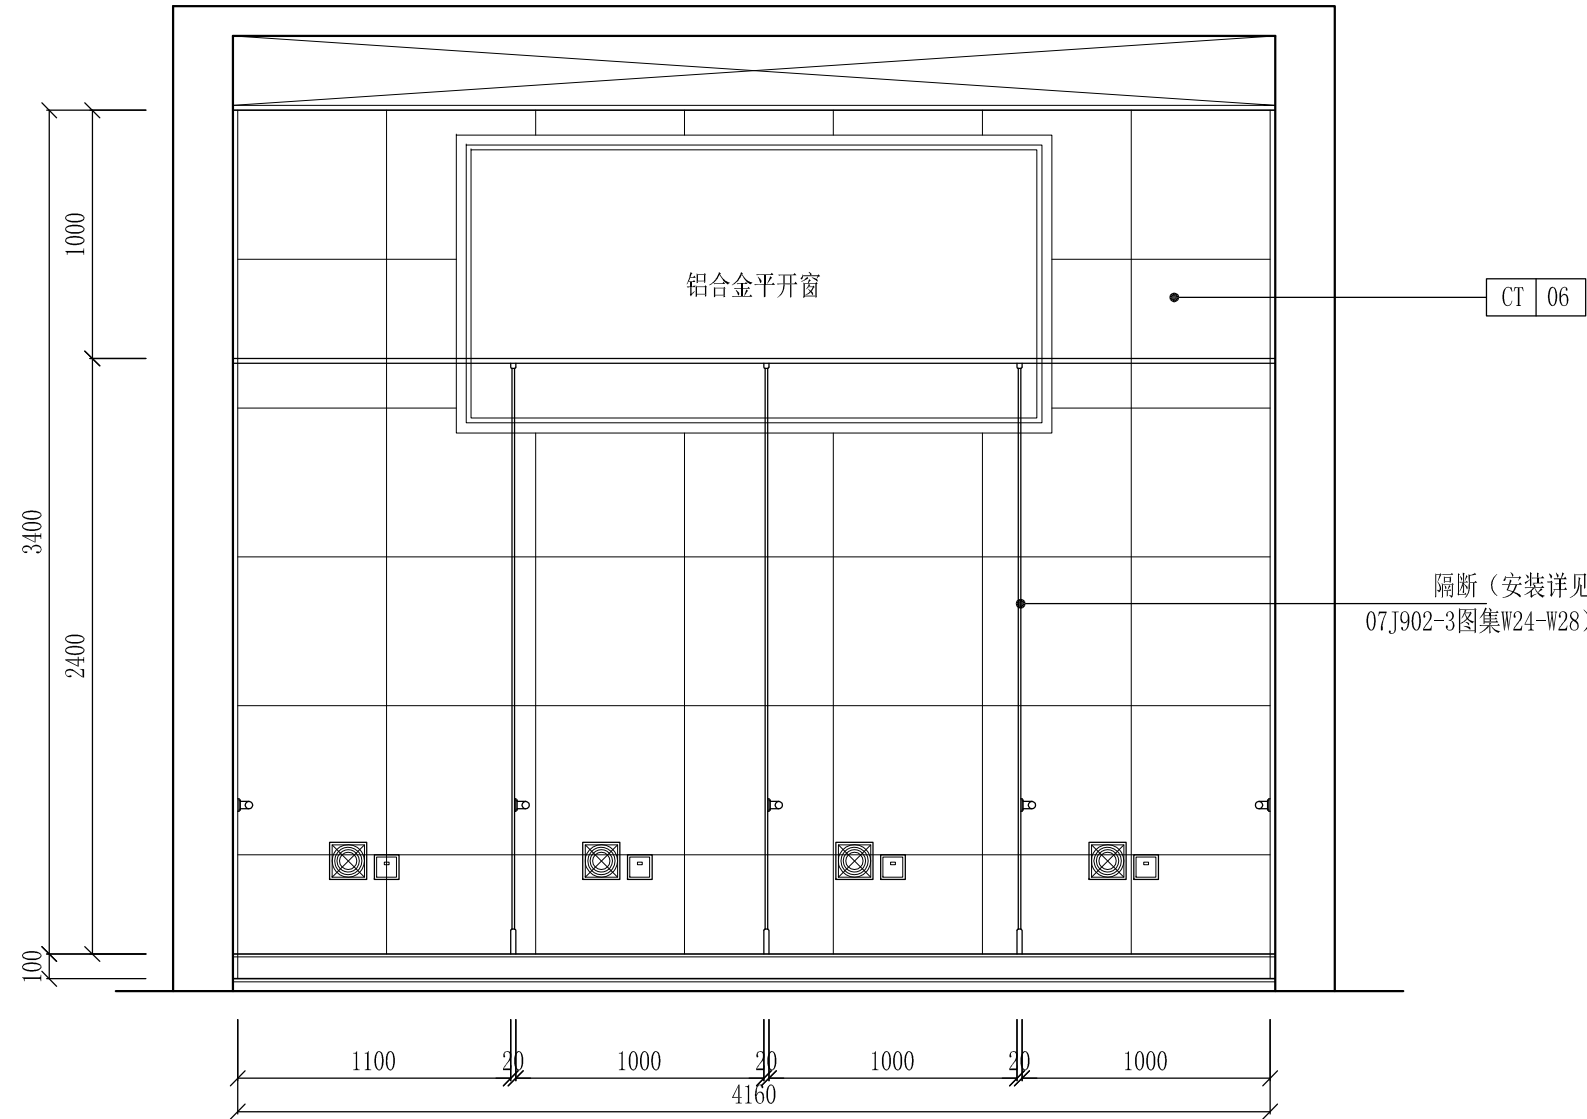

A 女卫立面图 SCALE: 1/30

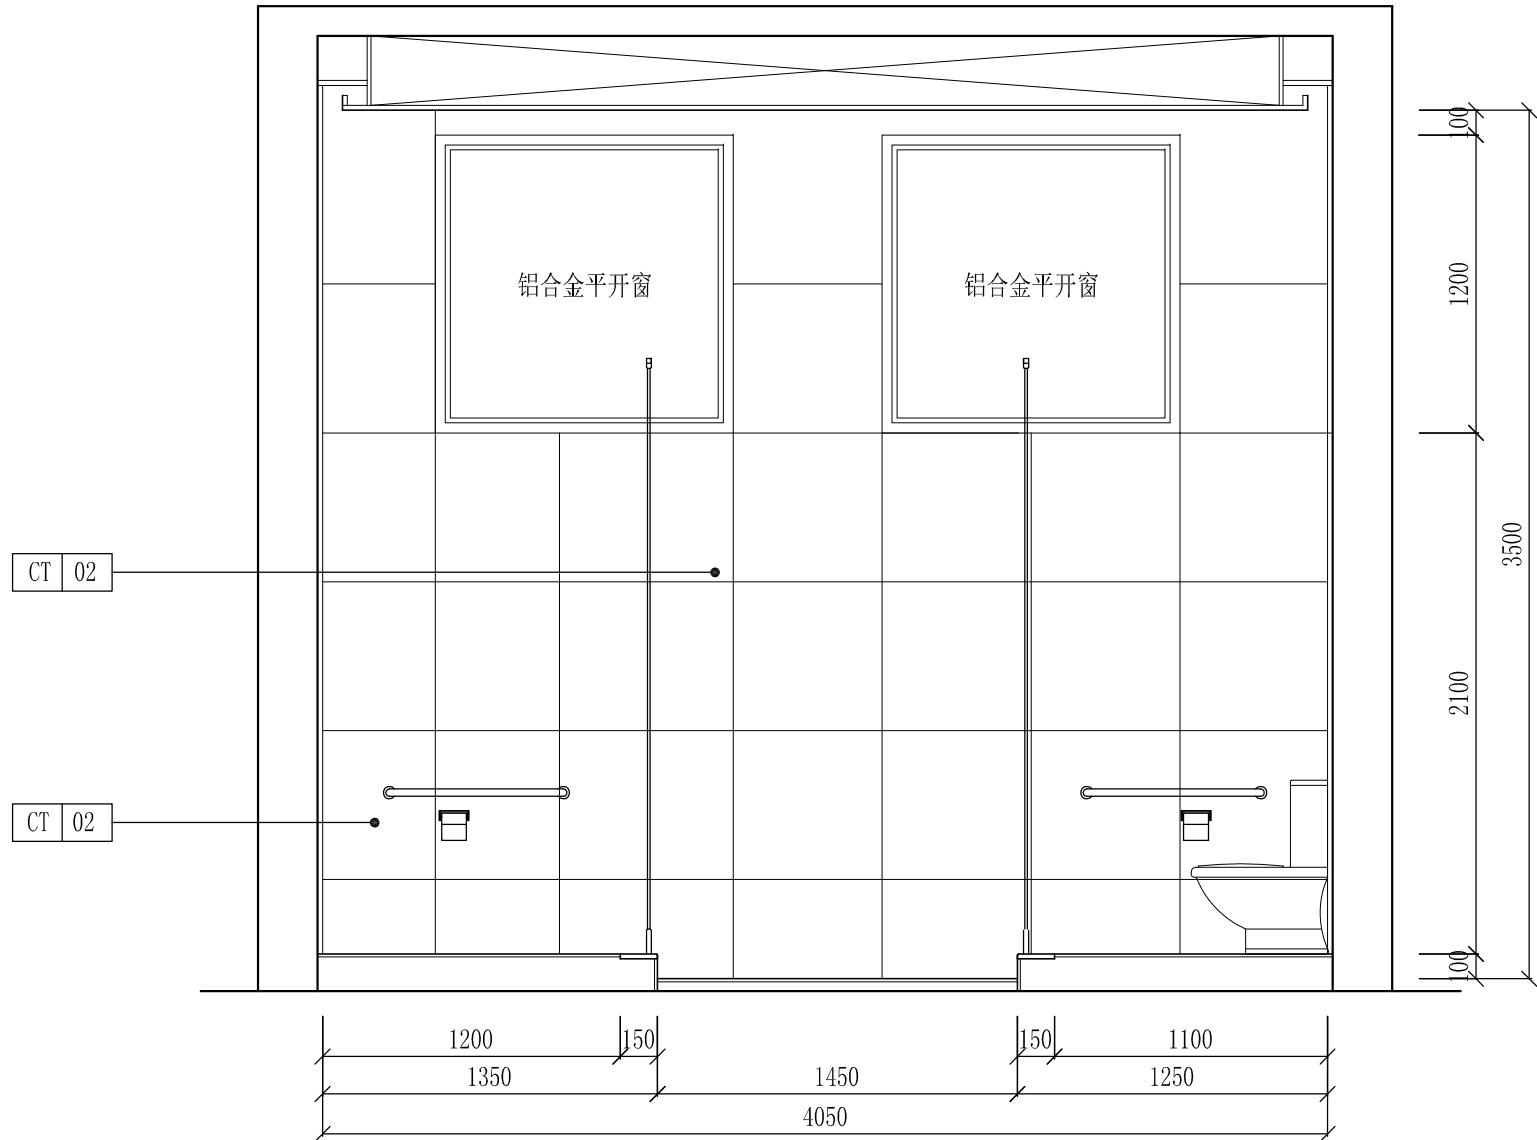

B 女卫立面图 SCALE: 1/30

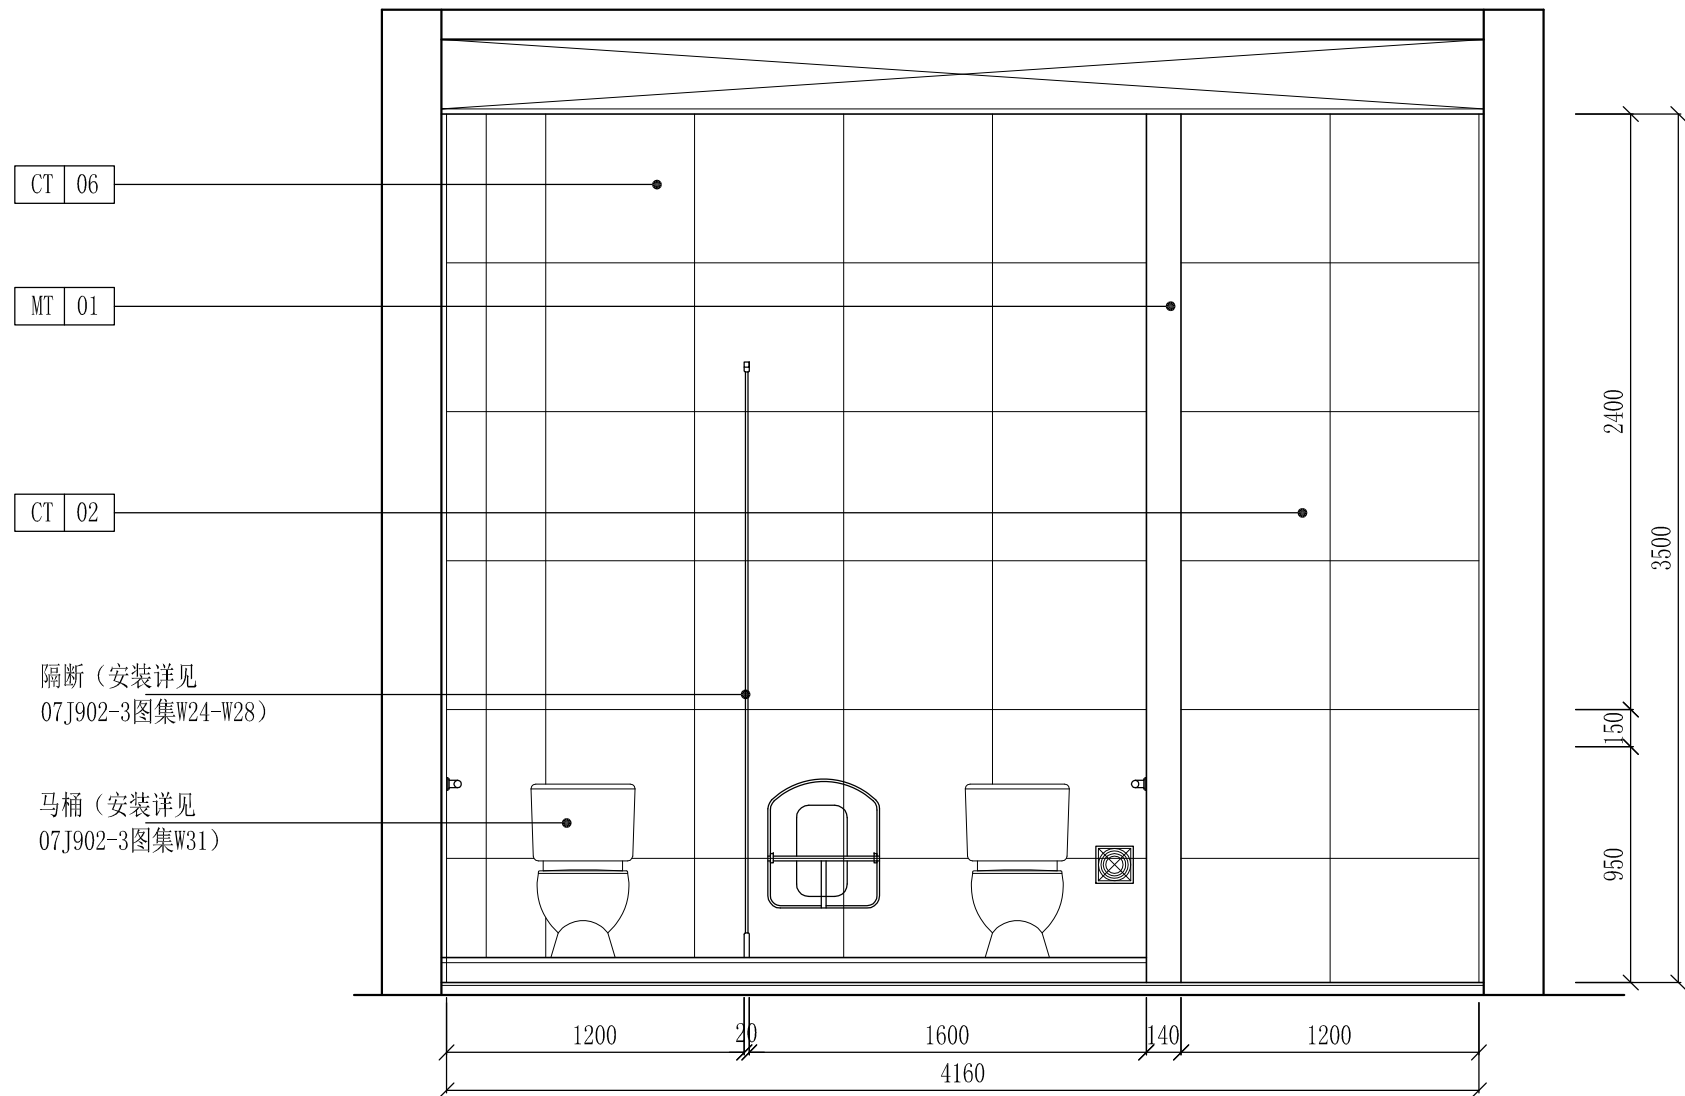

C 女卫立面图 SCALE: 1/30



D 女卫立面图 SCALE: 1/30








设计资质等级：建筑工程甲级
证书号：A144025149
地址：广东省深圳市福田区福保街道
槟榔道一号吉虹研发大楼B栋602
邮编：518000
电话：0755-28726615



传真：0755-28726615
电子邮箱：szdepus@163.com
东莞分公司
地址：东莞市东城区大井头路
239号洋富创富中心一楼
电话：0769-23229929

职 责	姓 名	签 署	职 责	姓 名	签 署
审 定	许 迅		项目负责人	许 迅	
审 核	许 迅		校 对	闫伟顺	
专业负责人	许 迅		设 计	程 恒	

建设单位	东莞市望牛墩镇公用事业服务中心	子项名称	水乡公园公厕33号
项目名称	望牛墩镇中心区、公园及广场 公共厕所升级改造工程	图 名	女卫立面图

设计阶段	施工图	专 业	装 饰
工程号	子 项 号	图 号	版 次
	01	33EL-03	1
比 例	1:30	日 期	2019.06

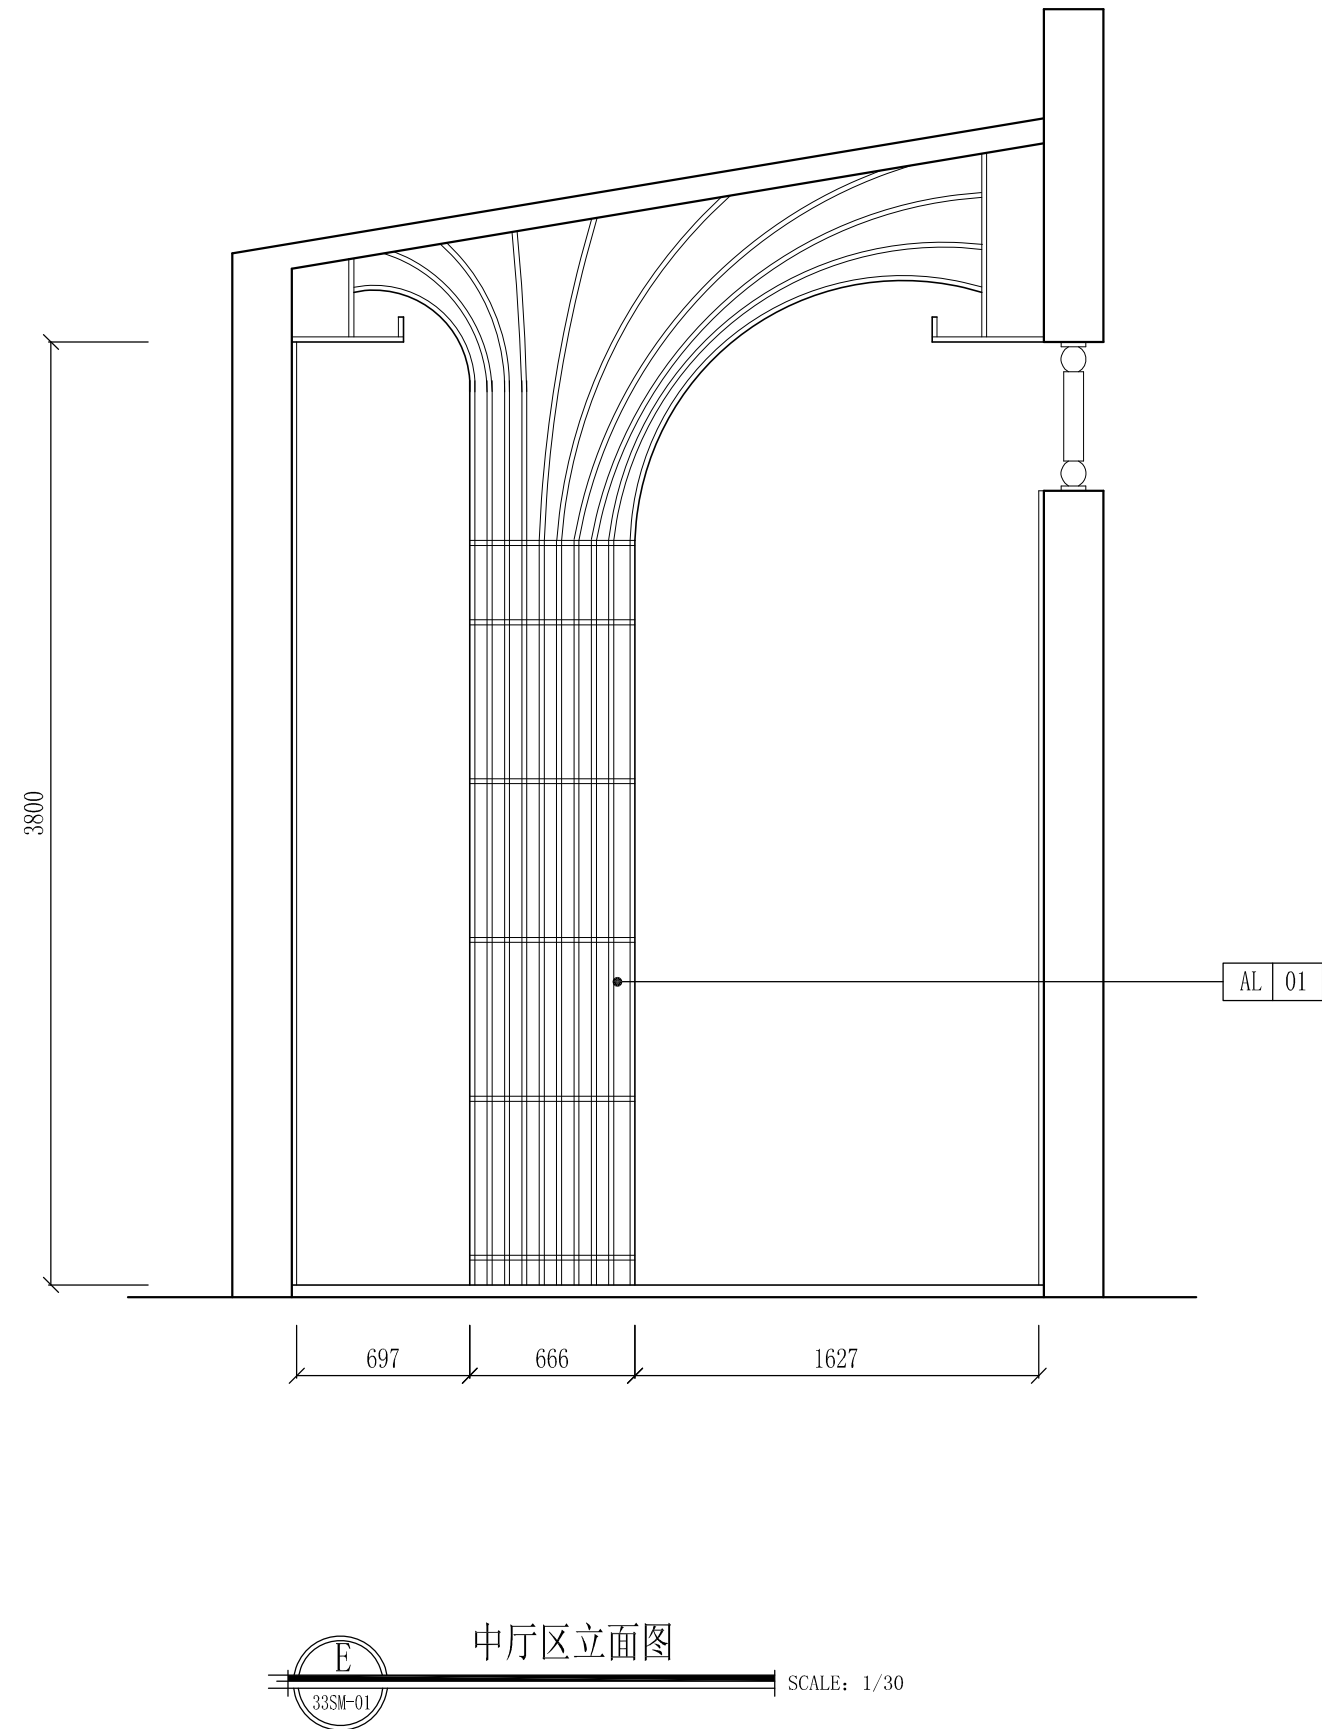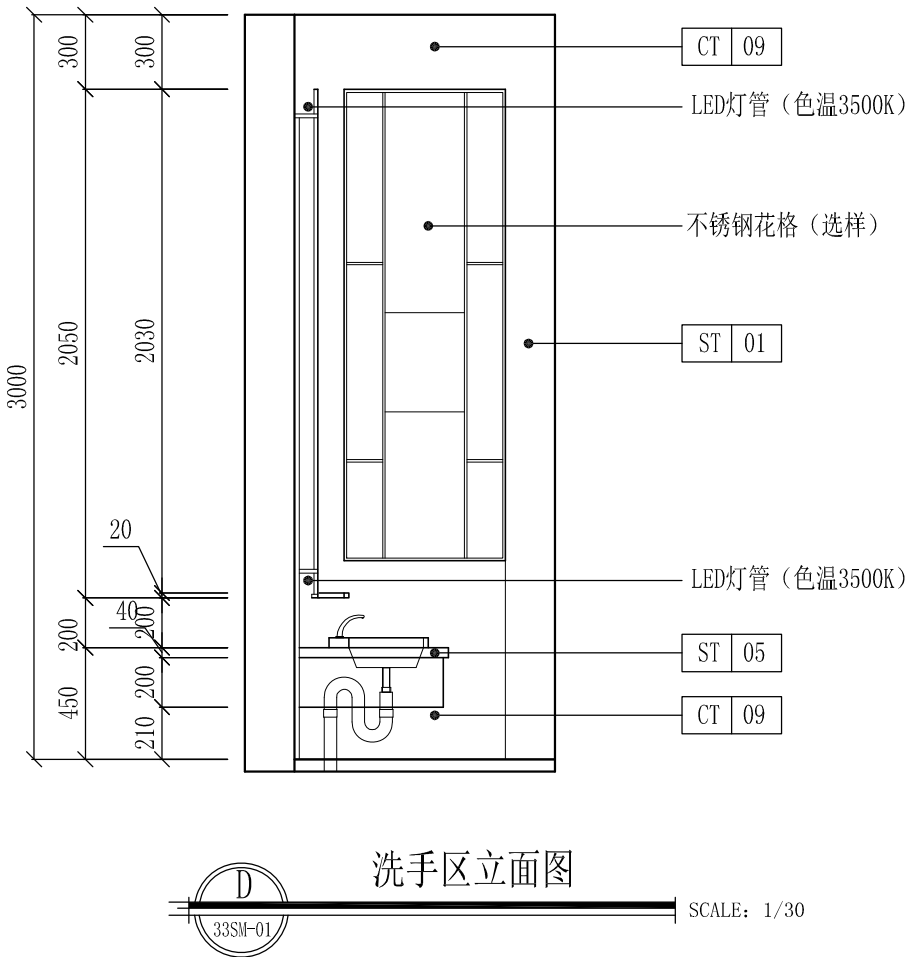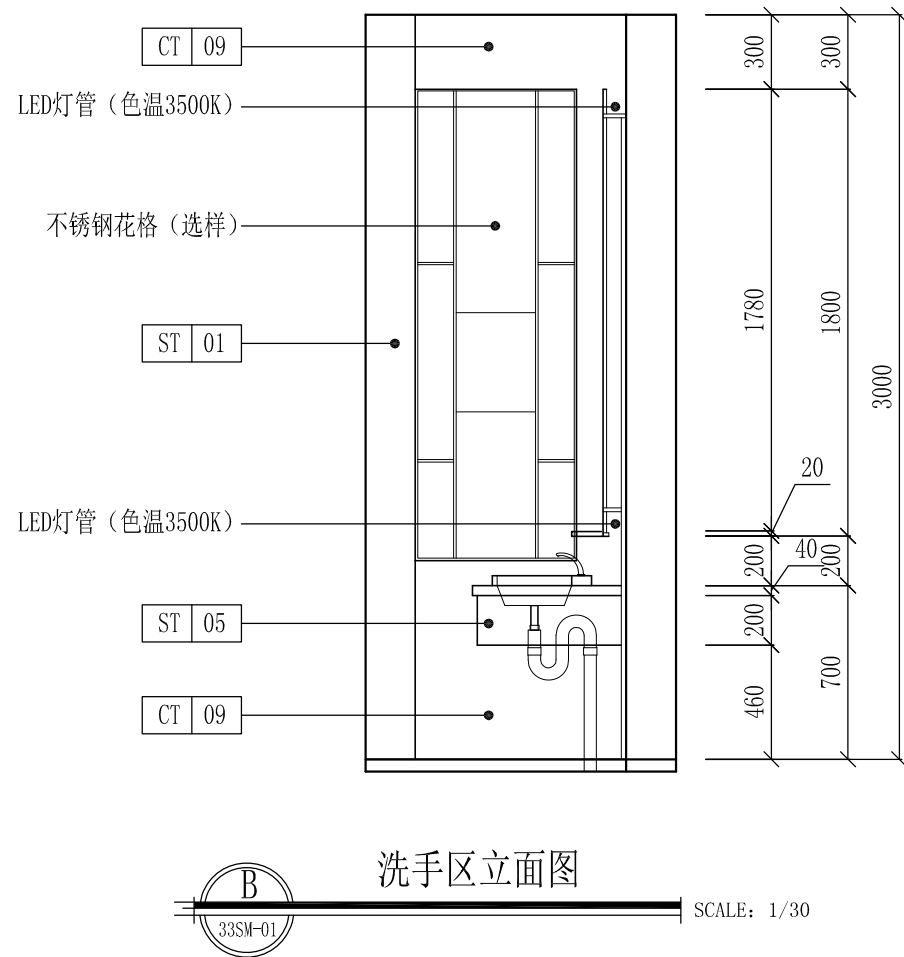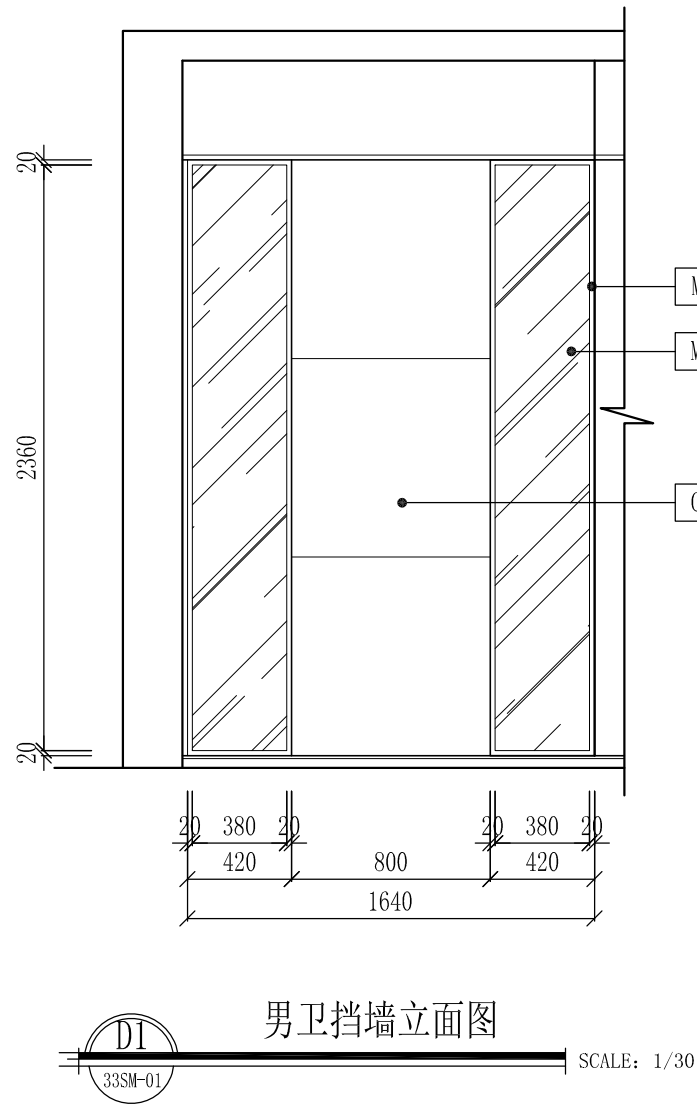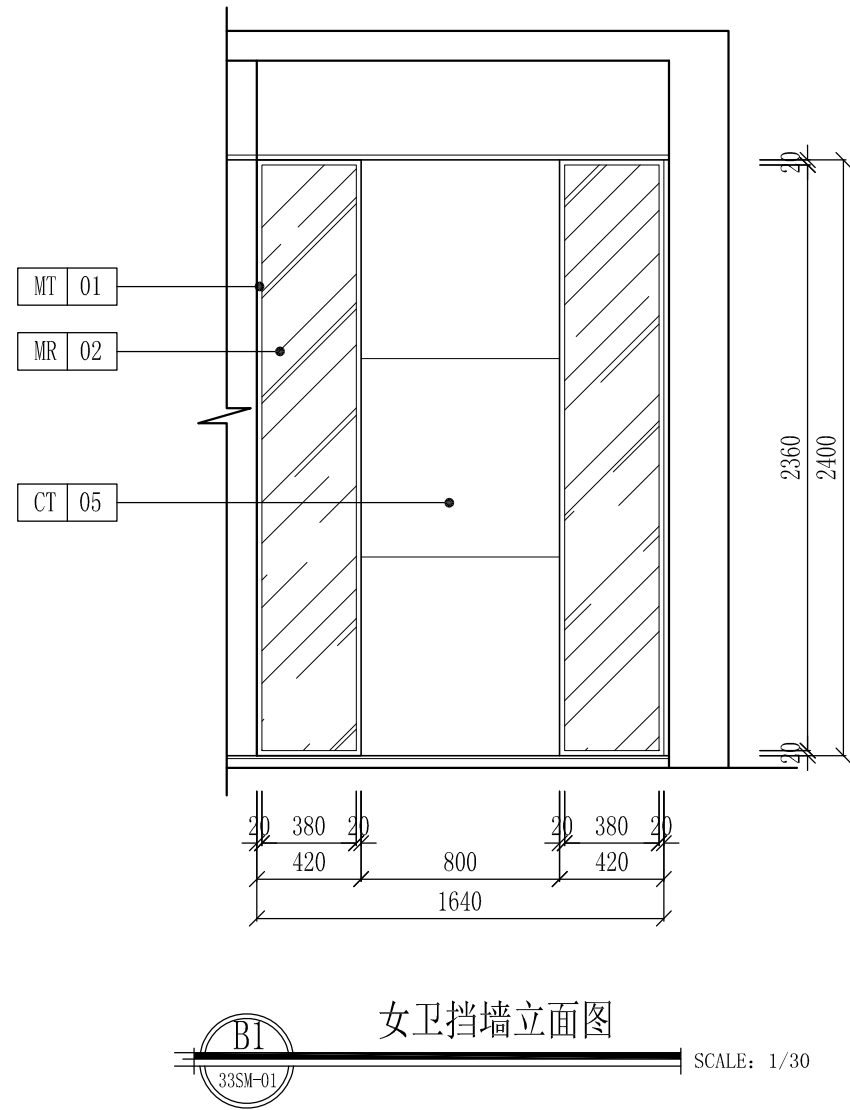

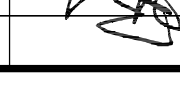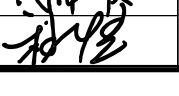 深圳德普思建筑设计有限公司 SHENZHEN DEPUS ARCHITECTURAL DESIGN CO., LTD	设计资质等级：建筑工程甲级 证书号：A144025149 地址：广东省深圳市福田区福保街道 槟榔道一号吉虹研发大楼B栋602 邮编：518000 电话：0755-28726615	传真：0755-28726615 电子邮箱：szdepus@163.com 东莞分公司 地址：东莞市东城区大井头路 239号洋富创富中心一楼 电话：0769-23229929	职 责	姓 名	签 署	职 责	姓 名	签 署	建设单位	东莞市望牛墩镇公用事业服务中心	子项名称	水乡公园公厕33号	设计阶段	施工图	专 业	装 饰
			审 定	许 迅		项目负责人	许 迅		项目名称	望牛墩镇中心区、公园及广场 公共厕所升级改造工程	图 名	男、女卫挡墙立面图 洗手区/ 中厅区立面图	工程号	子项号	图 号	版 次
			审 核	许 迅		校 对	闫伟顺							01	33EL-04	1
			专业负责人	许 迅		设 计	程 恒						比 例	1:30	日 期	2019. 06

给排水设计说明

一、设计依据:
1.《建筑给排水设计规范》GB50015—2003(2009年版);
2.《建筑灭火器配置设计规范》GB50140—2005;
3.《室外给水设计规范》GB50013—2006;
4.《室外排水设计规范》GB50014—2006(2016年版);
5.《城市公共厕所设计标准》CJJ14/J476—2016;
二、设计范围:
本项目设计内容包含给水、污水、灭火器配置。
三、总则
1、图中尺寸单位: 标高以米计, 其他以毫米计。图中管线标高: 除注明者外, 均为管中心标高, 污水、雨水管均为管内底标高。
2、图中管径标注均统一标注为公称直径, 采用塑料管时须注意转换为相应的外径。
四、设计内容:
(一)、生活给水系统: 接至室外给水管网。
(二)、污水系统: 排水系统采用生活污、废水合流; 雨、污分流的排水系统。
(三)、雨水系统: 本系统采用重力流排水, 屋面雨水口布置详建筑平面图, 屋面雨水设计重现期为2年;
(四)、灭火器配置: 值班室配置MF/ABC4(4Kg, 2A/具)手提式磷酸铵盐干粉灭火器2具, 灭火器布置详平面图。
五、卫生洁具:
1.卫生间设卫生洁具, 设备用户自理。
2.卫生洁具安装详国标09S304, 选用节水型卫生洁具。应由建设和监理单位根据建筑物装修要求共同确定。并具有产品合格证、不得使用淘汰产品。
3.入户管水压大于0.35MPa者设支管减压阀。
六、管材及接口:
1. 给水管道: 生活主管道及入户后的给水管均采用三型聚丙烯(PP—R)塑料给水管, 热熔连接。管道及相应管件、阀门的工作压力均为1.0MPa。
2. 污水管道: 污水系统采用UPVC排水管, 承插粘接;
七、阀门及附件:
1. 阀门: 给水系统DN≤50采用铜制截止阀。
2. 附件: 地漏及存水弯的水封深度不得小于50mm, 地漏材质与排水管材相一致, 地漏?子表面应低于该处地面5~10mm。
八、1、卫生器具、水嘴、冲洗阀
1)采用节水卫生器具, 卫生器具和配件应符合现行行业标准《节水型生活用水器具》CJ164的有关规定。
2)坐式大便器一次冲洗水量应不大于6L, 小便器一次冲洗水量应不大于3L。
3)洗手盆、洗浴池等卫生器具应采用陶瓷片等密封性能良好耐用的水嘴, 水嘴内部宜设置限流配件。
公共建筑的卫生间洗手盆应采用感应式。
4)蹲式大便器应配套采用延时自闭式冲洗阀或脚踏冲洗阀, 且冲洗管或冲洗阀上应有防污隔断器。
5)小便器应配套采用感应式自闭冲洗阀, 冲洗管上应设防污隔断器。
九、土建预留:
1.管道穿地下防水墙体应作防水套管, 采用刚性防水套管; 管道穿剪力墙及楼板应预留孔洞, 孔洞直径比安装管大50mm。孔洞或套管的标高及定位按图中标注。
2.管道基础: 天然地基进行夯实; 回填土地段做300mm厚灰土垫层; 岩石和多石地段做砂垫层, 厚度为150mm。
十、管道试压及冲洗:
1. 施工单位应对所承担的给水、排水、雨水等安装进行全面的试验, 应符合设计要求及国家有关规定。
2. 室内塑料管试验压力不小于0.6MPa; PP—R给水塑料管试压应在管道连接完24h后进行, 管道试验压力值为工作压力的1.5倍, 但不得小于1.0MPa。水压试验时, 10min压力降不大于0.05MPa, 然后将试验压力降至工作压力后作外观检查, 以不渗不漏为合格。排水管安装后应做灌水试验, 暗装或埋地排水管在隐蔽前必须做灌水试验。满水15min后, 再灌满延续

5min, 液面不下降为合格。雨水管灌水高度必须到每根立管最上部的雨水漏斗。
3. 管道清洗: 给水塑料管安装完后应进行清洗, 管道注满水, 排出管内空气, 检查水密性; 加压至试验压力值(升压时间不小于10min), 稳压1h后, 再用含20~30mg/L的游离氯的水灌满管道进行消毒(含氯水在管道中应滞留24h以上)。消毒后再用饮用水冲洗。排水塑料管安装完后须做灌水和通球试验。
4. 所有排水管及卫生洁具等安装应按国家有关规定, 标准进行验收。
5. 本工程执行国家规定、国家标准。验收按《建筑给排水及采暖工程施工质量验收规范》(GB 50242—2002)。未经设计人员同意, 不得任意更改设备技术参数, 否则由此引起的安全责任等问题与设计无关。

设备材料表

序号	名 称	型 号 , 规 格	单 位	数 量	备 注
1	截止阀	DN20	个	按详	
2	蹲式大便器		个	1	型号甲方自定
3	洗脸盆		个	5	型号甲方自定
4	PP-R塑料给水管	DN15/DN20	米		长度以实际计
5	地 漏	DN75	个	2	
6	UPVC排水管	DN50/DN100/DN150	米		长度以实际计
7	雨水斗	DN75	个	2	
8	UPVC雨水管	DN75	米		长度以实际计
8	水 表	DN20/DN32	个	2	
8	干粉式磷酸铵盐灭火器	MF/ABC4	具	2	


本设计选用国家标准图集目录

序号	图集号	图 集 名 称
1	10S406	建筑排水塑料管道安装
2	09S304	卫生设备安装
3	03S402	室内管道支架及吊架
4	04S519	小型排水构筑物
5	05S502	室外给水管道附属构筑物

图例

编号	图 例	名 称
1		洗手盆
2		截止阀
3		手提式灭火器
4		地漏
5		蹲式大便器
6		污水管线
7		生活给水管线
8		水表

 深圳德普思建筑设计有限公司 SHENZHEN DEPUS ARCHITECTURAL DESIGN CO., LTD	设计资质等级: 建筑工程甲级 证 书 号: A144025149 地 址: 广东省深圳市福田区福保街道 槟榔道一号吉虹研发大楼B栋002 邮 编: 518000 电 话: 0755-28726615	传 真: 0755-28726615 电子邮箱: szdepus@163.com 东莞分公司 地 址: 东莞市东城区大井头路 239号洋富创富中心一楼 电 话: 0769-23229929	职 责	姓 名	签 署	职 责	姓 名	签 署	建设单位 项目 名称 东莞市望牛墩镇公用事业服务中心 望牛墩镇中心区、公园及广场 公共厕所升级改造工程	子项名称 图 名 给排水设计说明	设计阶段 工 程 号 比 例	施 工 图 子 项 号 01 1:50	专 业 图 号 水施-01 日 期	给排水 版 次 1 2019. 06
			审 定	许 迅		项 目 负 责 人	许 迅							
			审 核	许 迅		校 对	闫伟顺							
			专业负责人	许 迅		设 计	程 恒							

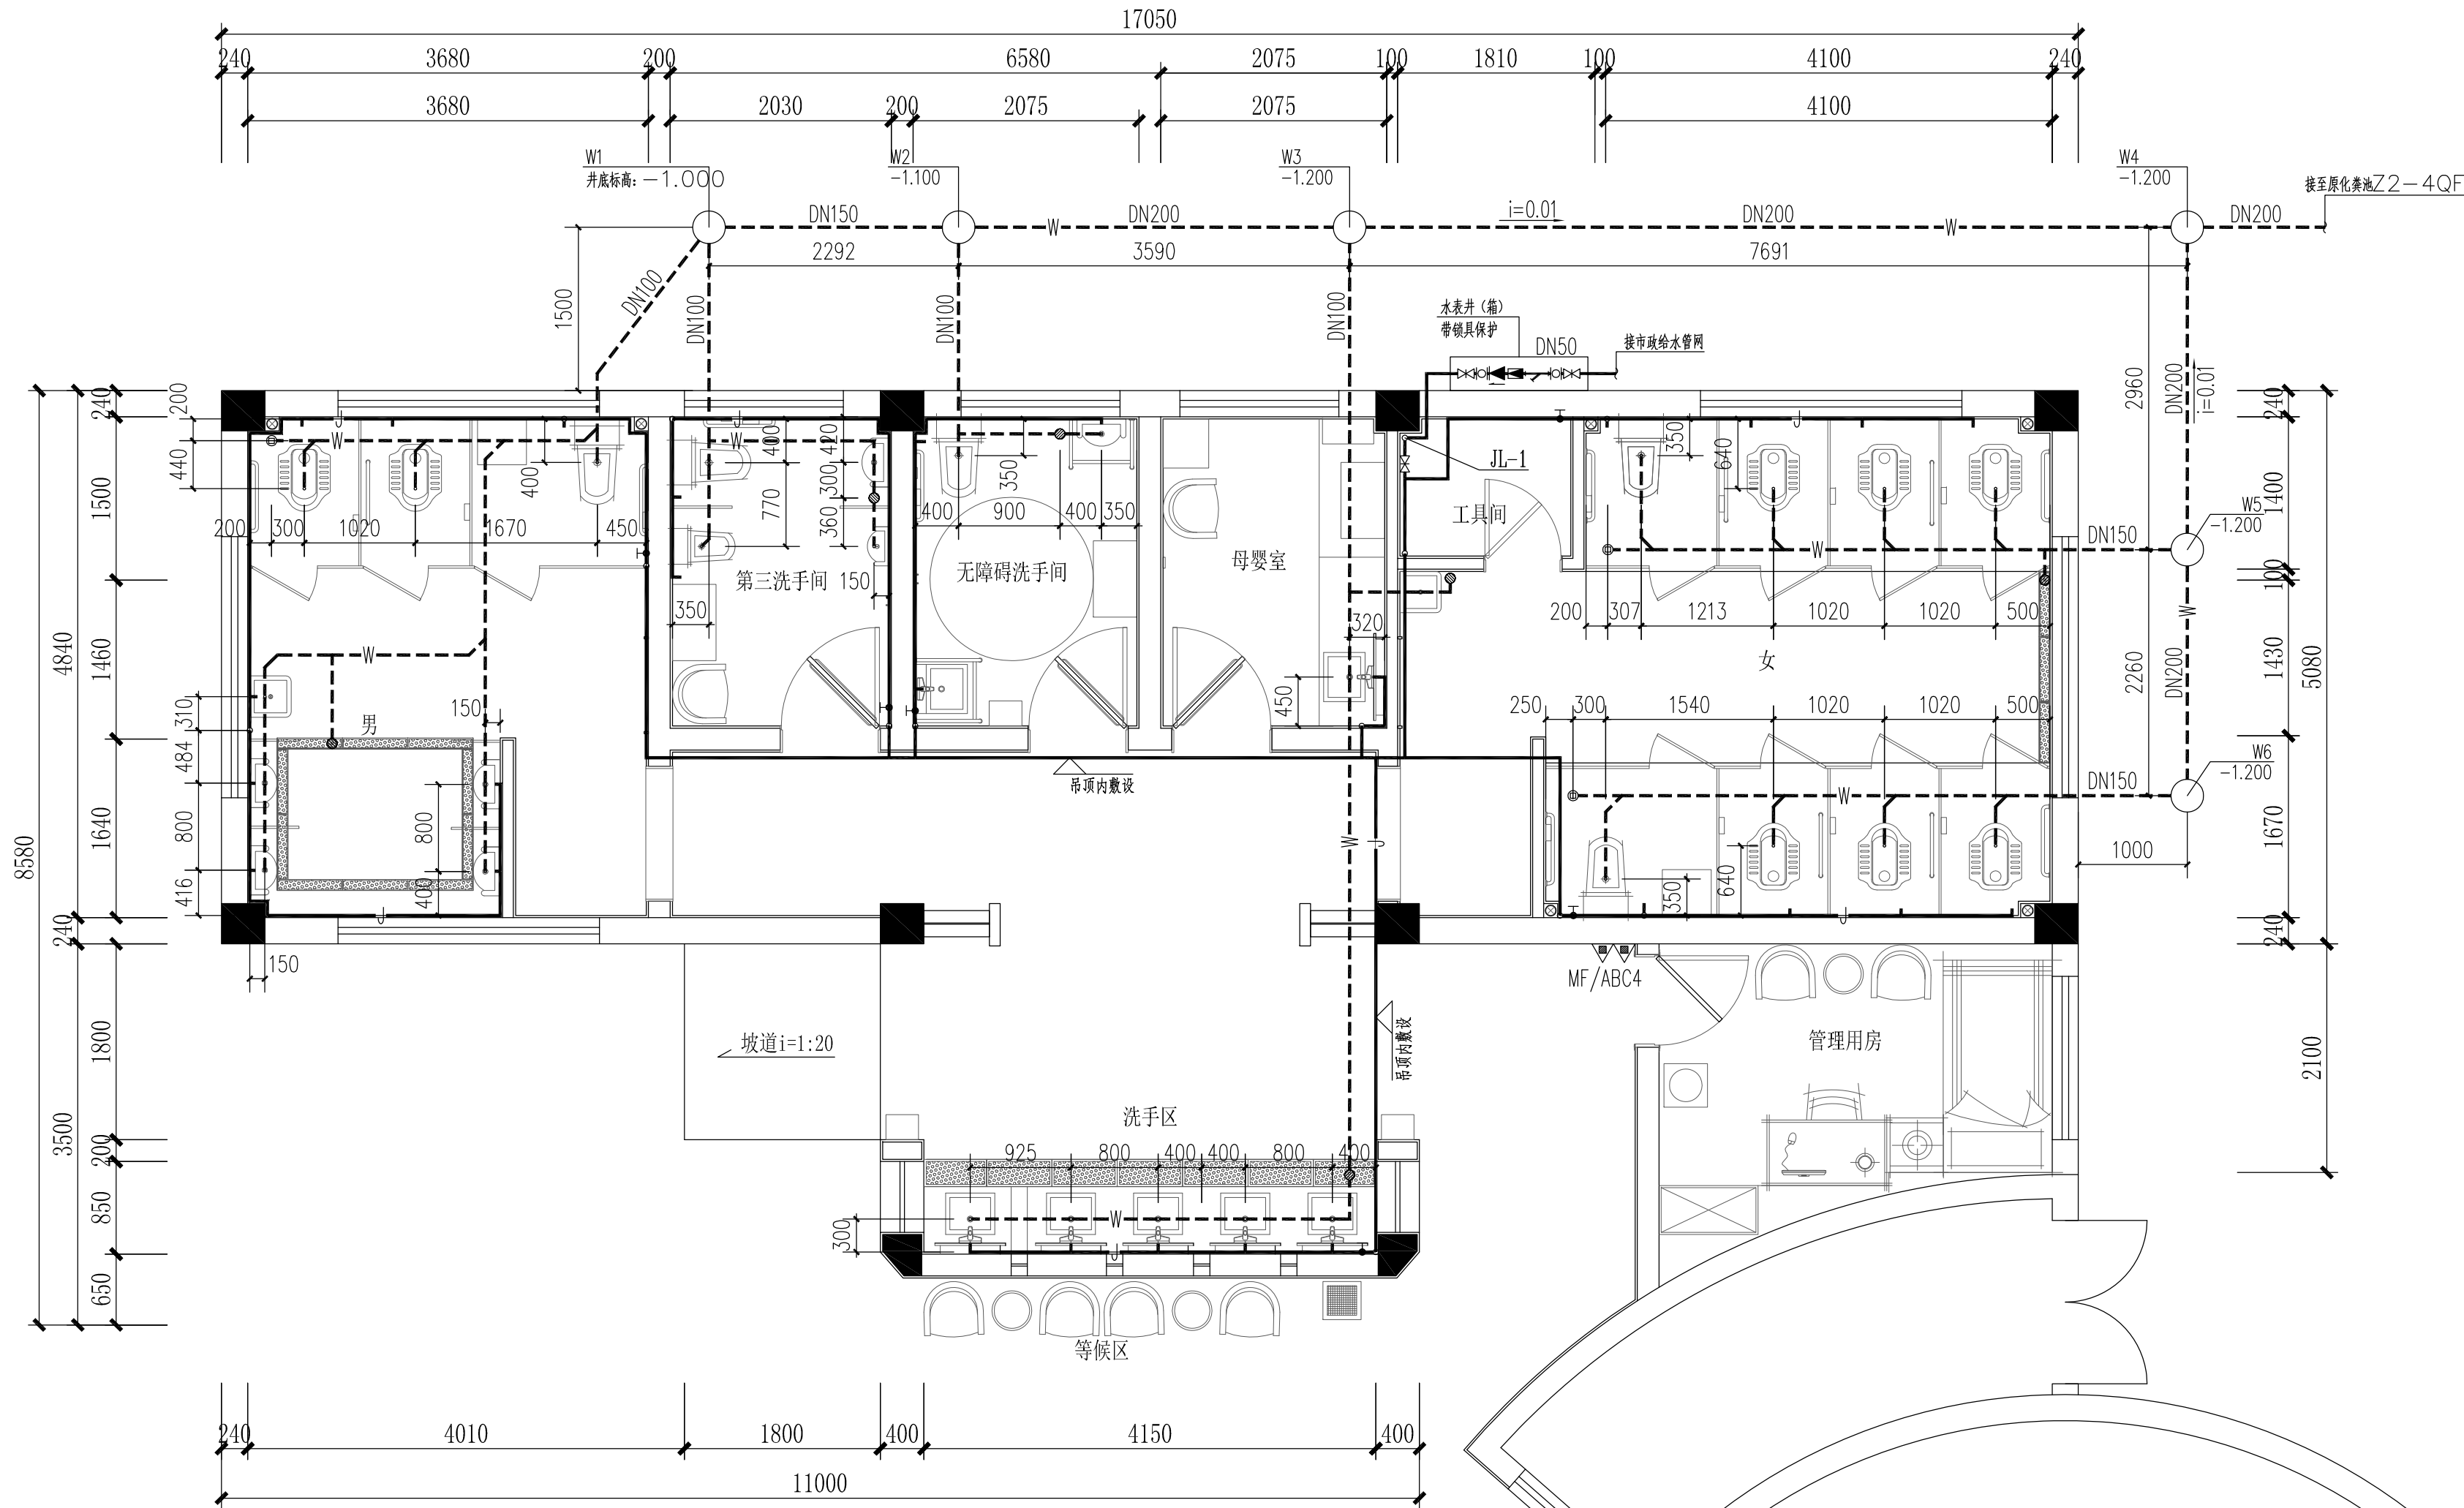

文化广场公厕04号给排水大样图

- 注：
- 1.H是相应地面标高；
 - 2.管径≤DN25的给水支管暗装；
 - 3.蹲便器为S型存水弯，低水箱冲洗；
 - 4.卫生器具安装详图集《09S304》；
 - 5.排水横支管未注明坡度的地方均按0.026敷设；
 - 6.公共卫生间地漏规格为DN75；
 - 7.公共卫生间洗脸盆和小便器均采用感应式。




深圳德普思建筑设计有限公司
SHENZHEN DEPUS ARCHITECTURAL DESIGN CO., LTD

设计资质等级：建筑工程甲级
证书号：A144025149
地址：广东省深圳市福田区福保街道
槟榔道一号吉虹研发大楼B栋602
邮编：518000
电话：0755-28726615

传真：0755-28726615
电子邮箱：szdepus@163.com
东莞分公司
地址：东莞市东城区大井头路
239号洋富创富中心一楼
电话：0769-23229929

职 责	姓 名	签 署	职 责	姓 名	签 署
审 定	许 迅		项目负责	许 迅	
审 核	许 迅		校 对	闫伟顺	
专业负责人	许 迅		设 计	程 恒	

建设单位	东莞市望牛墩镇公用事业服务中心	子项名称	文化广场公厕04号	设计阶段	施工图	专 业	给排水
				工程 号	子 项 号	图 号	版 次
项目名称	望牛墩镇中心区、公园及广场 公共厕所升级改造工程项目	图 名	文化广场公厕04号给排水大样图		01	水施-02	1
				比 例	1:50	日 期	2019.06

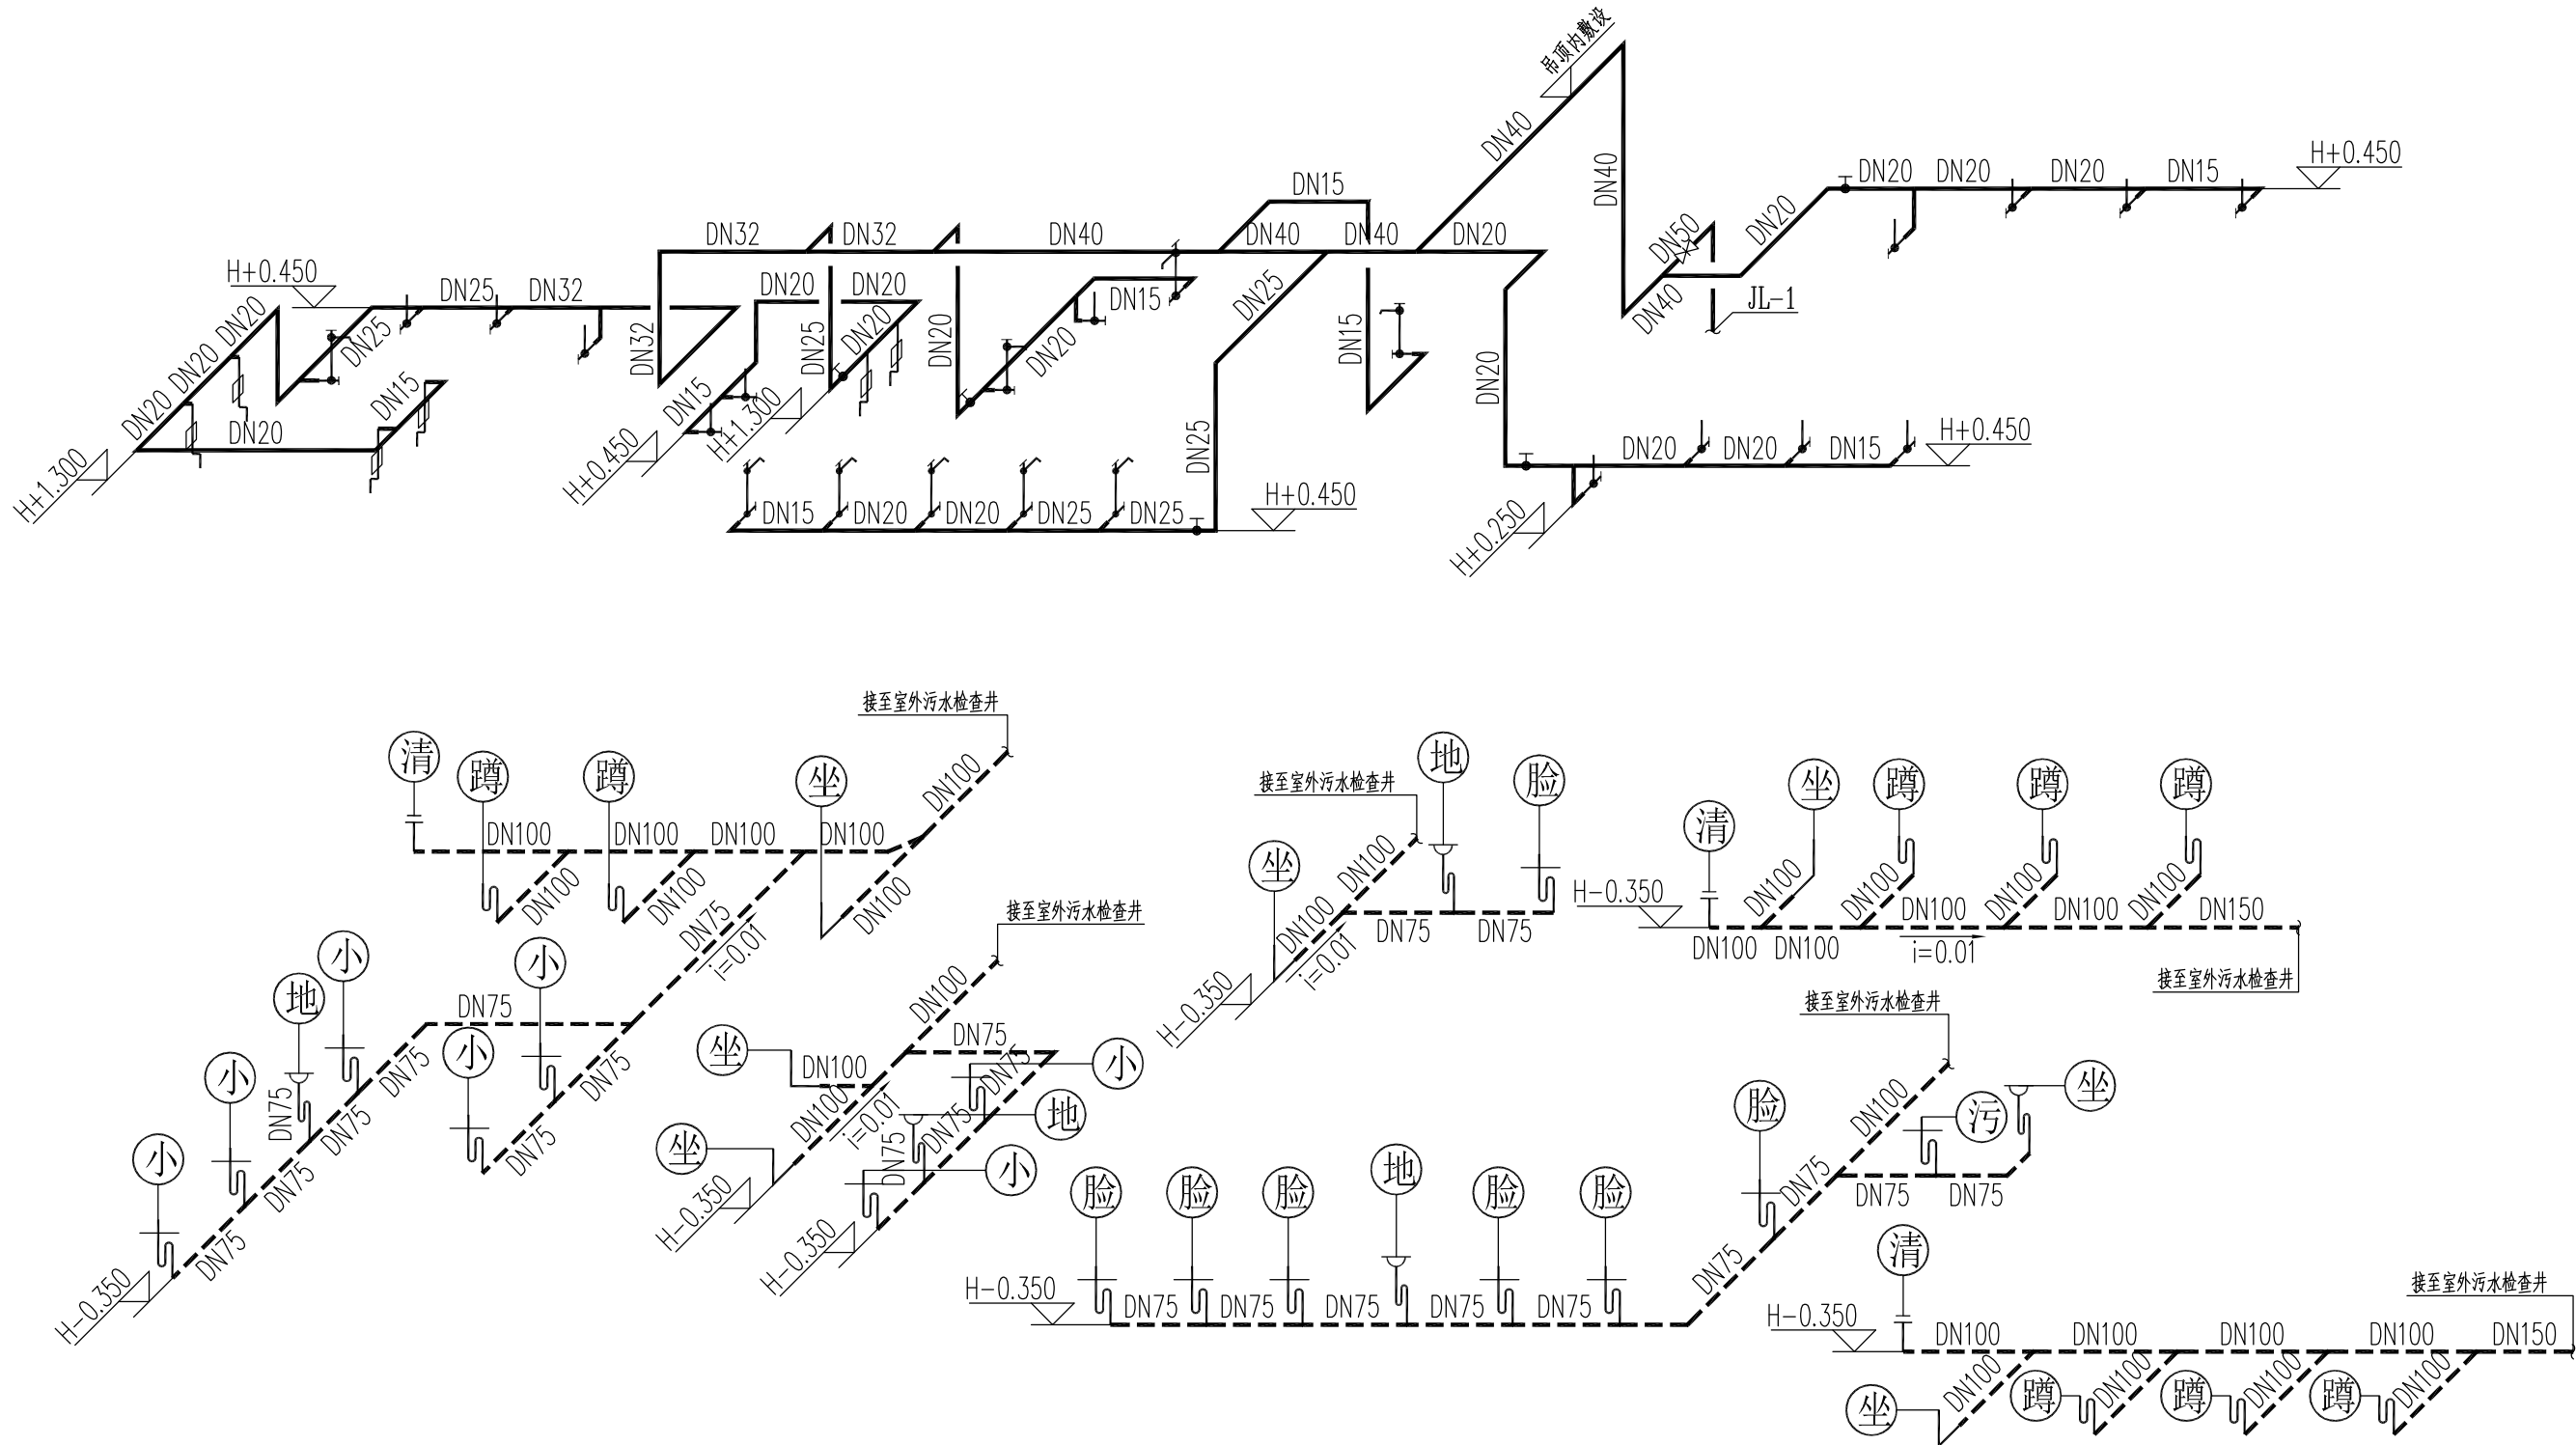

卫生器具安装对照表

卫生器具	标示符号	给水管径	参考图集
感应水嘴台下式洗脸盆	脸	DN15	《09S304》-P52
低水箱蹲式大便器	蹲	DN15	《09S304》-P83
感应式小便器	小	DN15	《09S304》-P109
分体式下排水坐便器	坐	DN15	《09S304》-P66
污水盆	污	DN15	《09S304》-P25

文化广场04号公厕给排水系统图





深圳德普思建筑设计有限公司
SHENZHEN DEPUS ARCHITECTURAL DESIGN CO., LTD

设计资质等级：建筑工程甲级
证书号：A144025149
地址：广东省深圳市福田区福保街道
槟榔道一号吉虹研发大楼B栋602
邮编：518000
电话：0755-28726615

传真：0755-28726615
电子邮箱：szdepus@163.com
东莞分公司
地址：东莞市东城区大井头路
239号洋富创富中心一楼
电话：0769-23229929

职 责	姓 名	签 署	职 责	姓 名	签 署
审 定	许 迅		项目负责人	许 迅	
审 核	许 迅		校 对	闫伟顺	
专业负责人	许 迅		设 计	程 恒	

建设单位	东莞市望牛墩镇公用事业服务中心	子项名称	文化广场公厕04号	设计阶段	施工图	专 业	给排水
项目名称	望牛墩镇中心区、公园及广场 公共厕所升级改造工程	图 名	文化广场公厕04号给排水系统图	工程号	子项号	图 号	版 次
				01		水施-03	1
				比 例	1:50	日 期	2019. 06

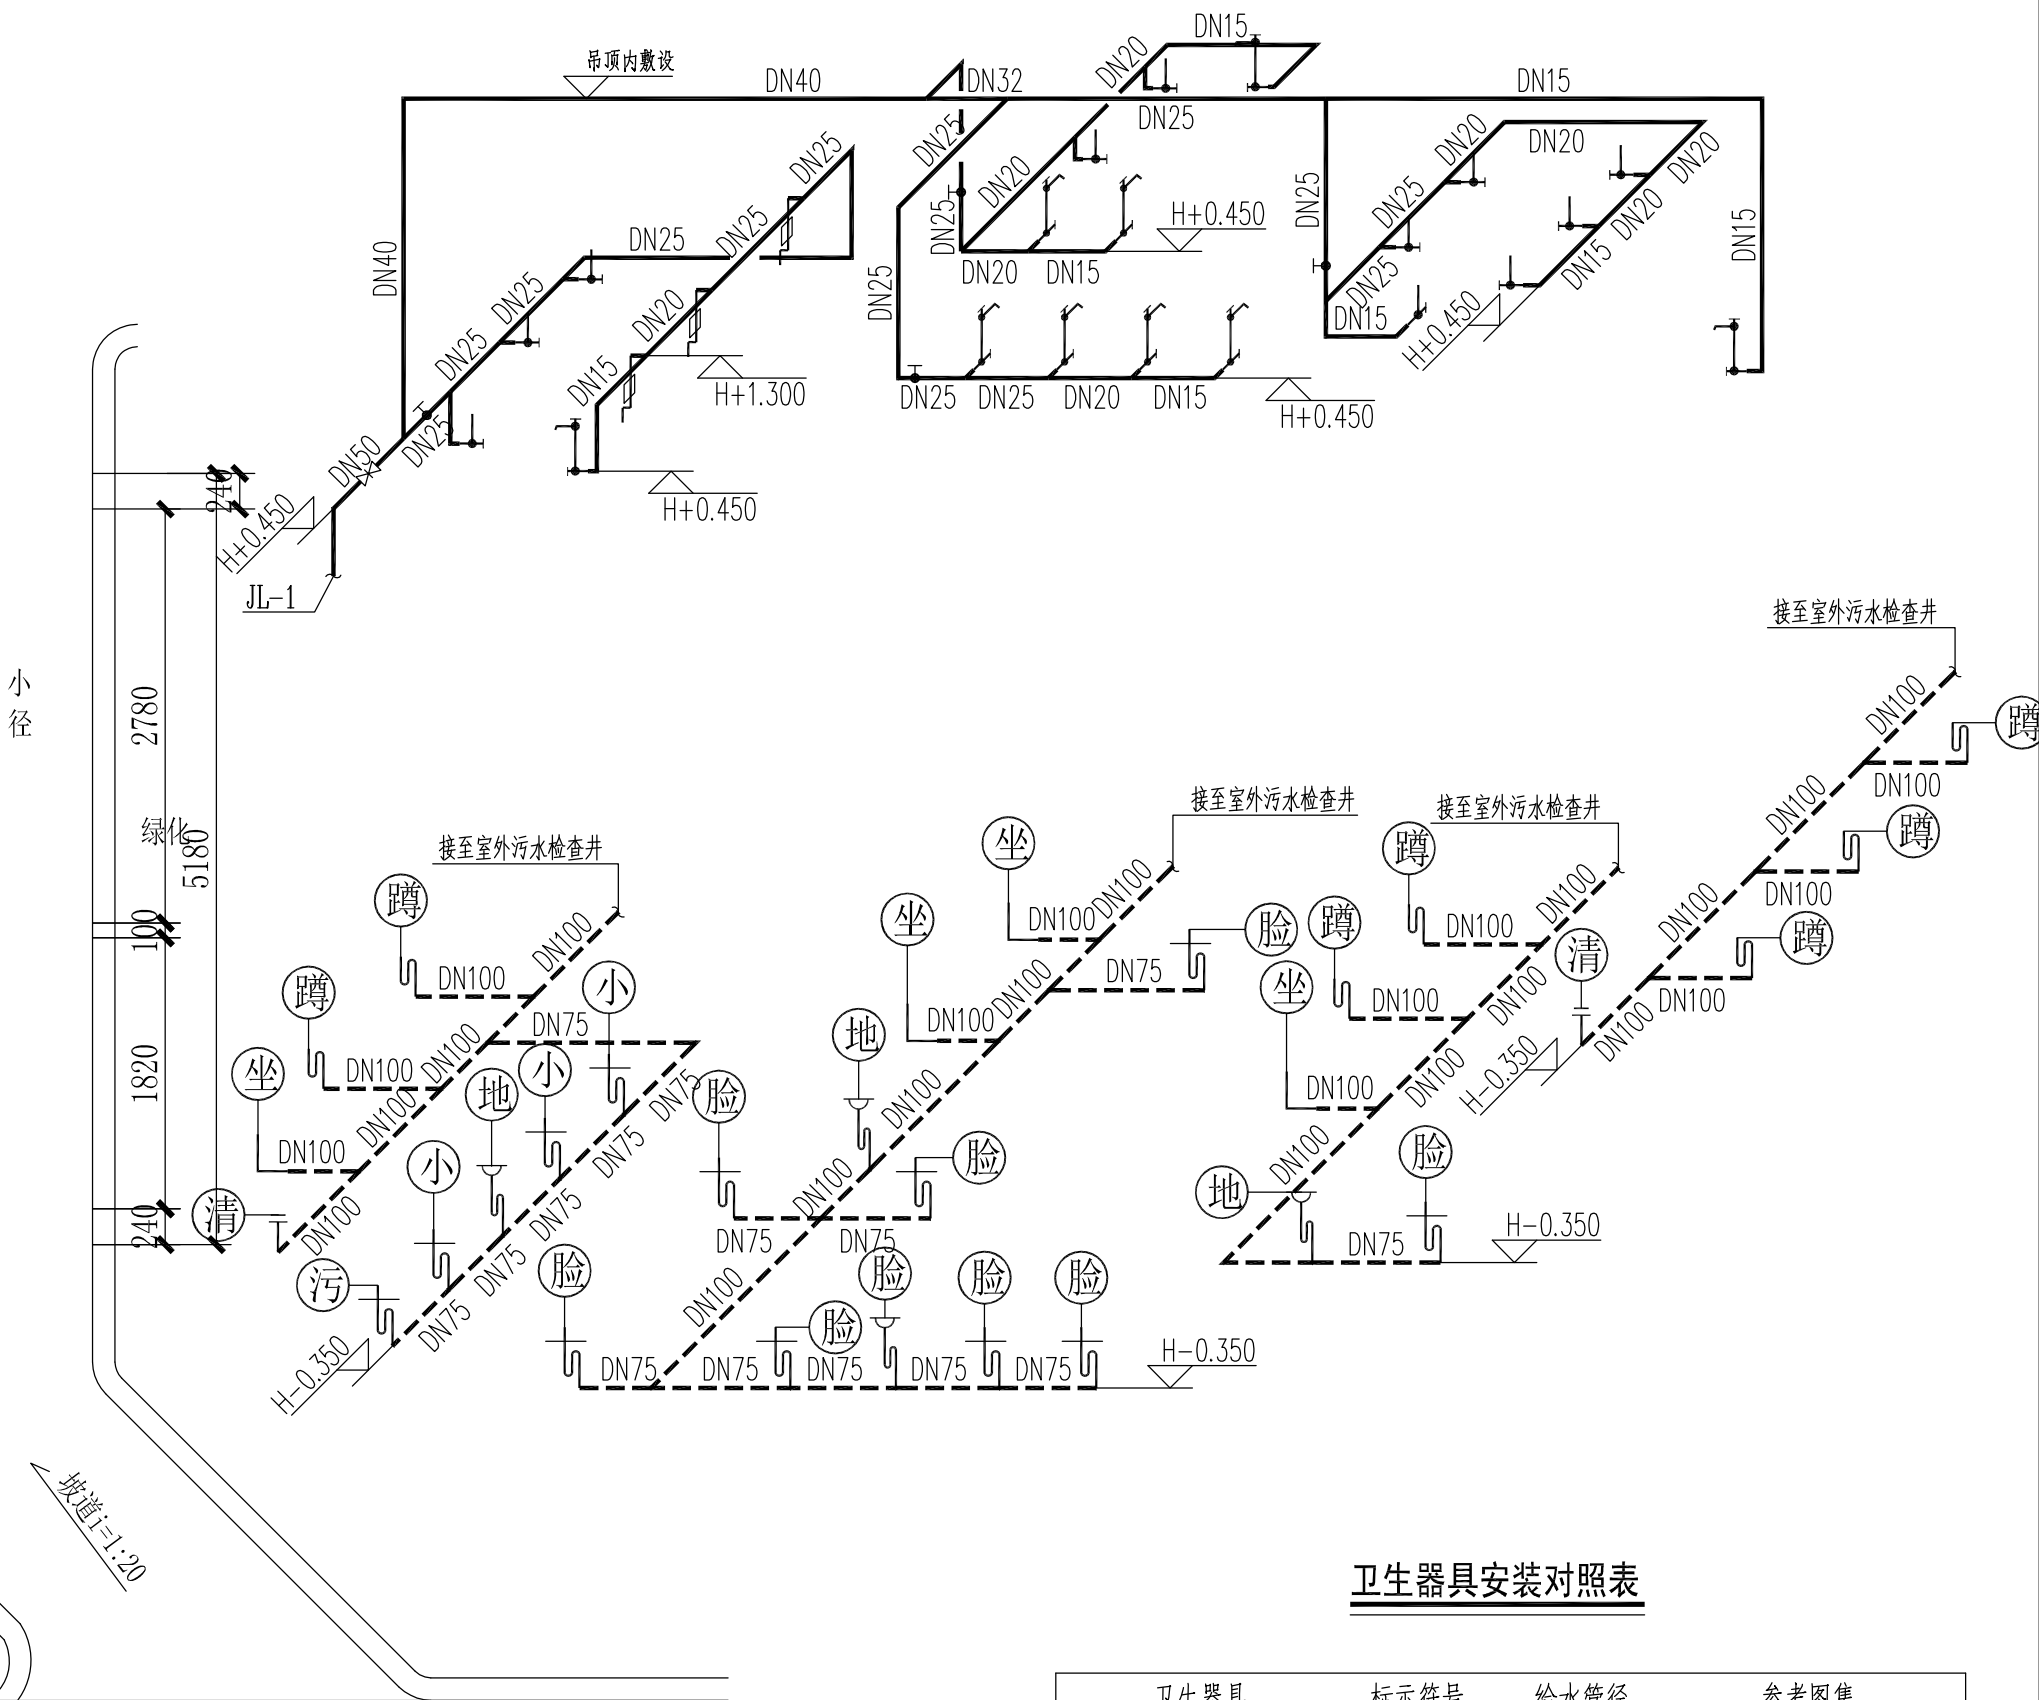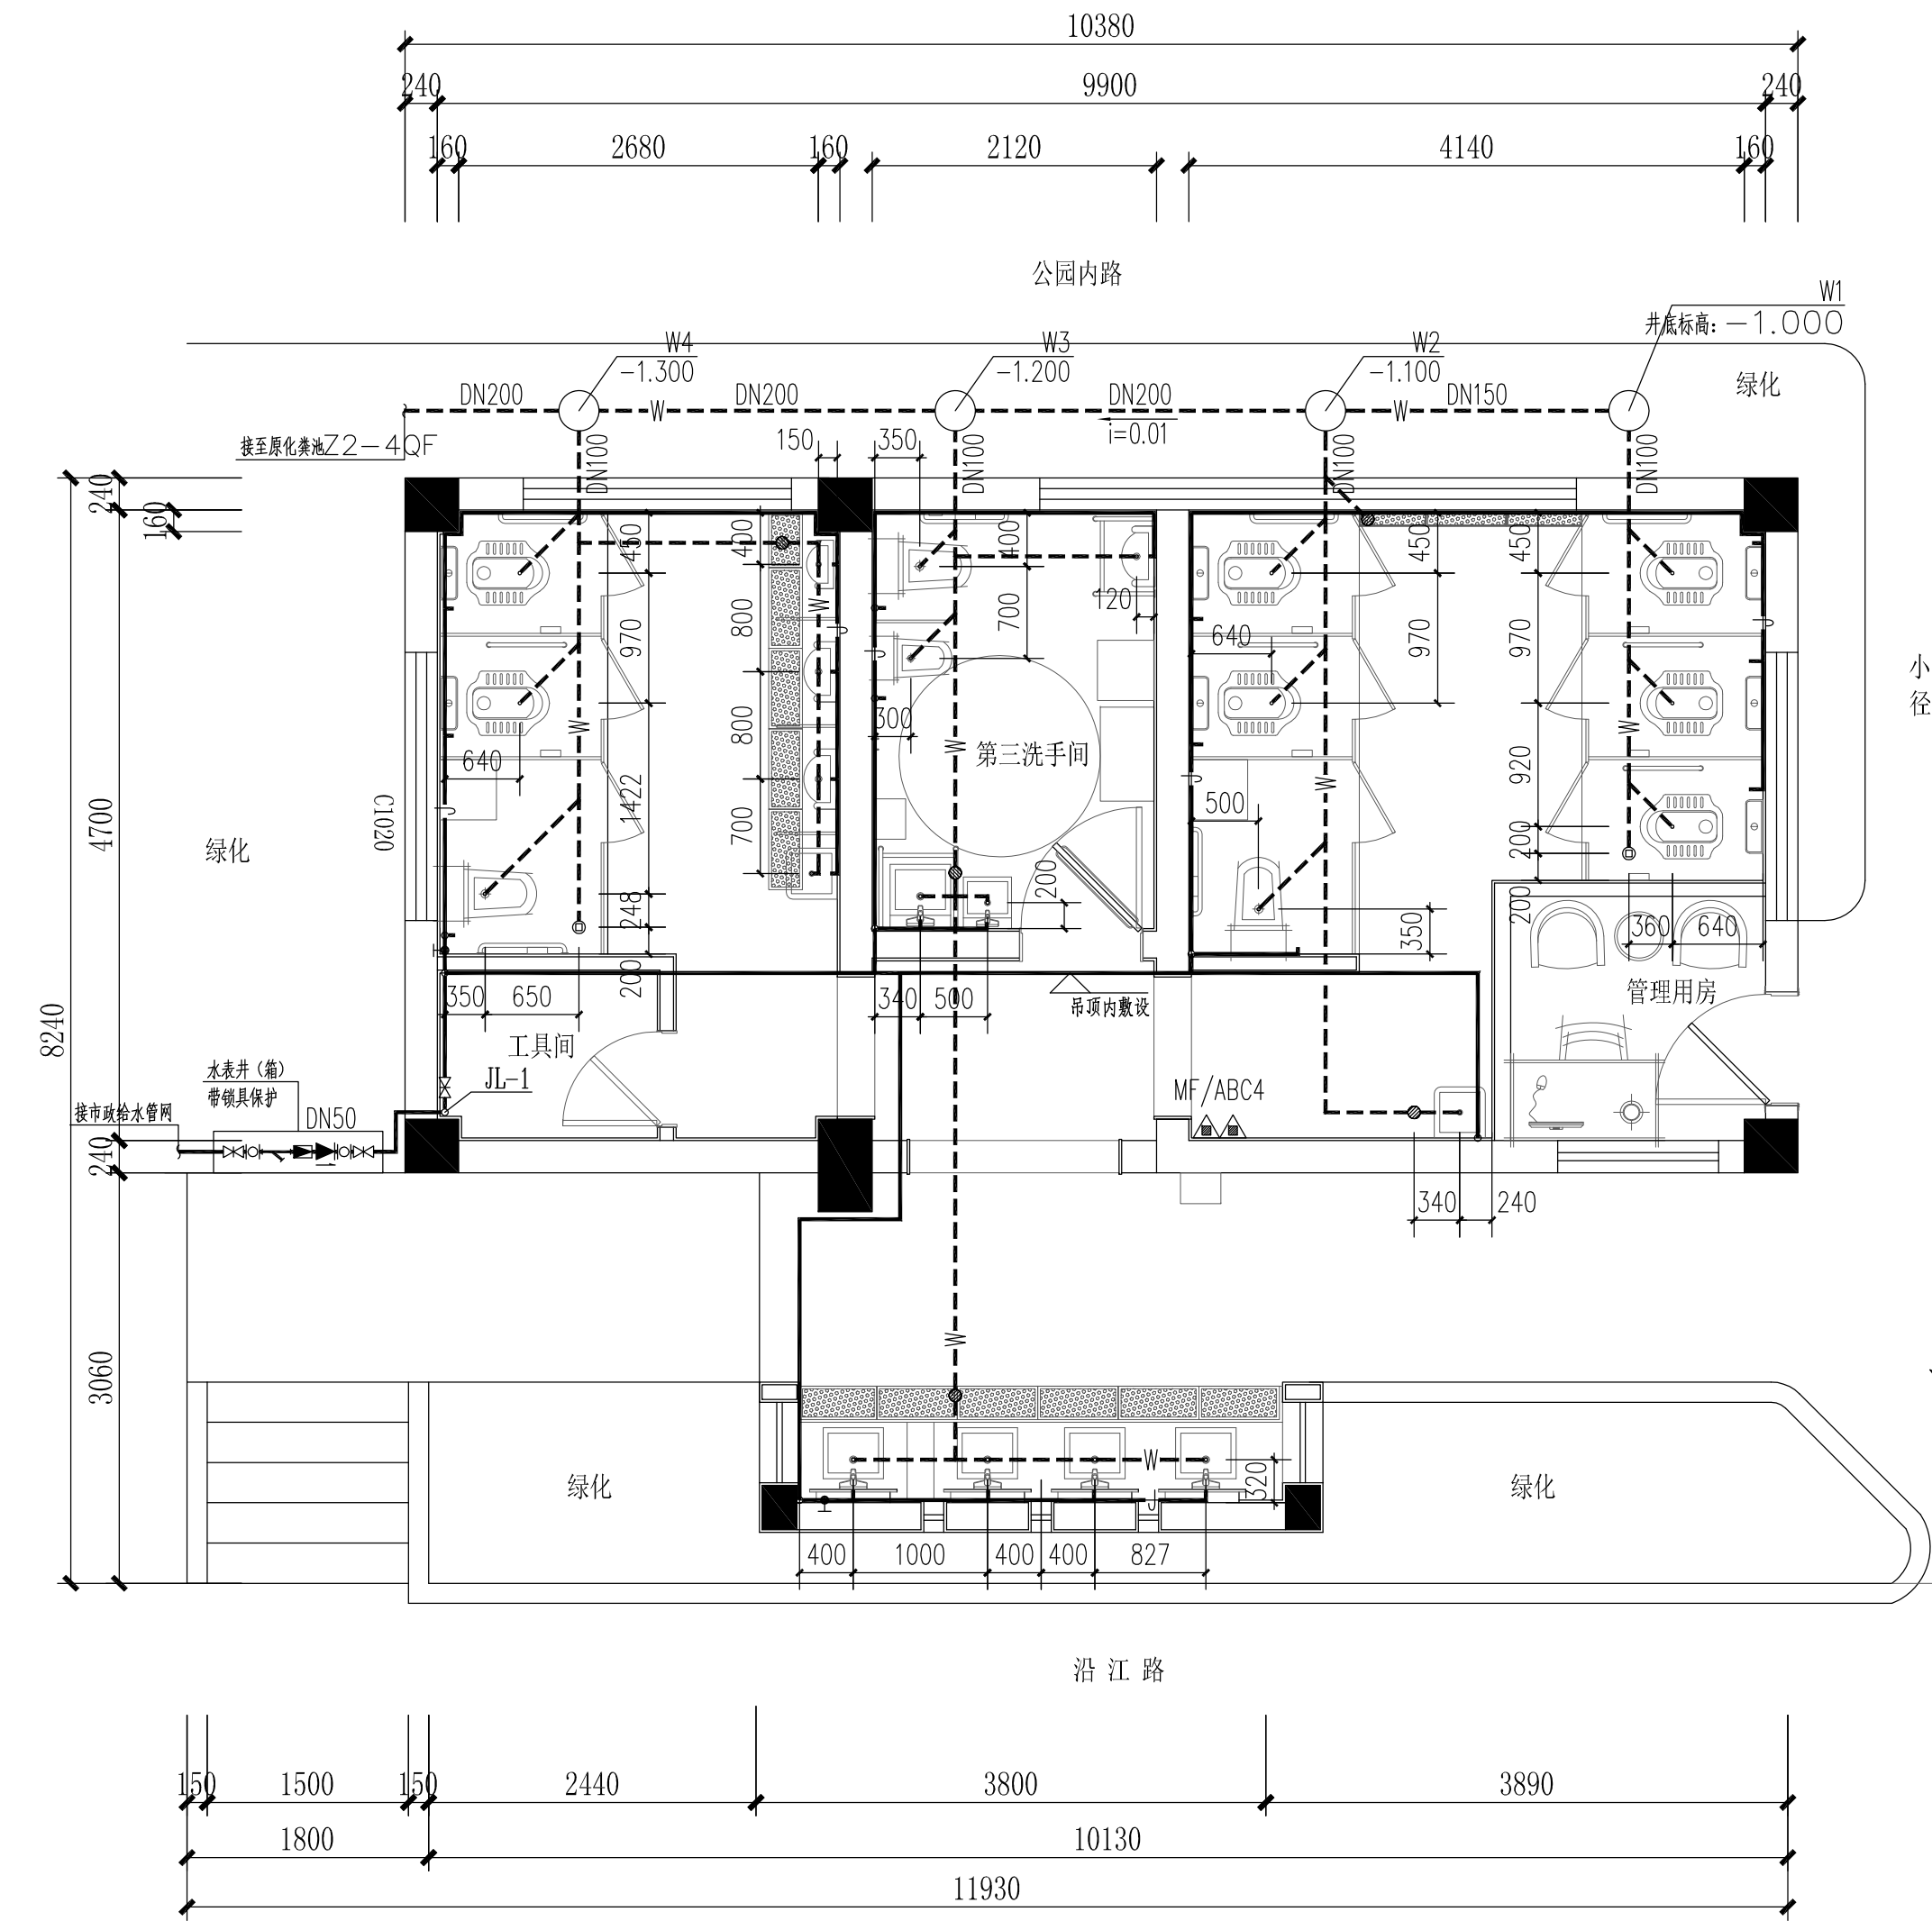


卫生器具安装对照表

卫生器具	标示符号	给水管径	参考图集
感应水嘴台下式洗脸盆	脸	DN15	《09S304》-P52
低水箱蹲式大便器	蹲	DN15	《09S304》-P83
感应式小便器	小	DN15	《09S304》-P109
分体式下排水坐便器	坐	DN15	《09S304》-P66
污水盆	污	DN15	《09S304》-P25


滨江公园公厕18号给排水大样图

- 注：
1.H是相应地面标高；
2.管径≤DN25的给水支管暗装；
3.蹲便器为S型存水弯，低水箱冲洗；
4.卫生器具安装详图集《09S304》；
5.排水横支管未注明坡度的地方均按0.026敷设；
6.公共卫生间地漏规格为DN75；
7.公共卫生间洗脸盆和小便器均采用感应式。

 深圳德普思建筑设计有限公司 SHENZHEN DEPUS ARCHITECTURAL DESIGN CO., LTD	设计资质等级：建筑工程甲级 证书号：A144025149 地址：广东省深圳市福田区福保街道 槟榔道一号吉虹研发大楼B栋602 邮编：518000 电话：0755-28726615	传 真：0755-28726615 电子邮箱：szdepus@163.com 东莞分公司 地址：东莞市东城区大井头路 239号洋富创富中心一楼 电话：0769-23229929	职 责	姓 名	签 署	职 责	姓 名	签 署	建设单位 东莞市望牛墩镇公用事业服务中心	子项目名称 滨江公园公厕18号	设计阶段	施工图	专 业	给排水
			审 定	许 迅		项目负责人	许 迅				工程号	子项号	图 号	版 次
			审 核	许 迅		校 对	闫伟顺					01	水施-04	1
			专业负责人	许 迅		设 计	程 恒				比 例	1:50	日 期	2019. 06

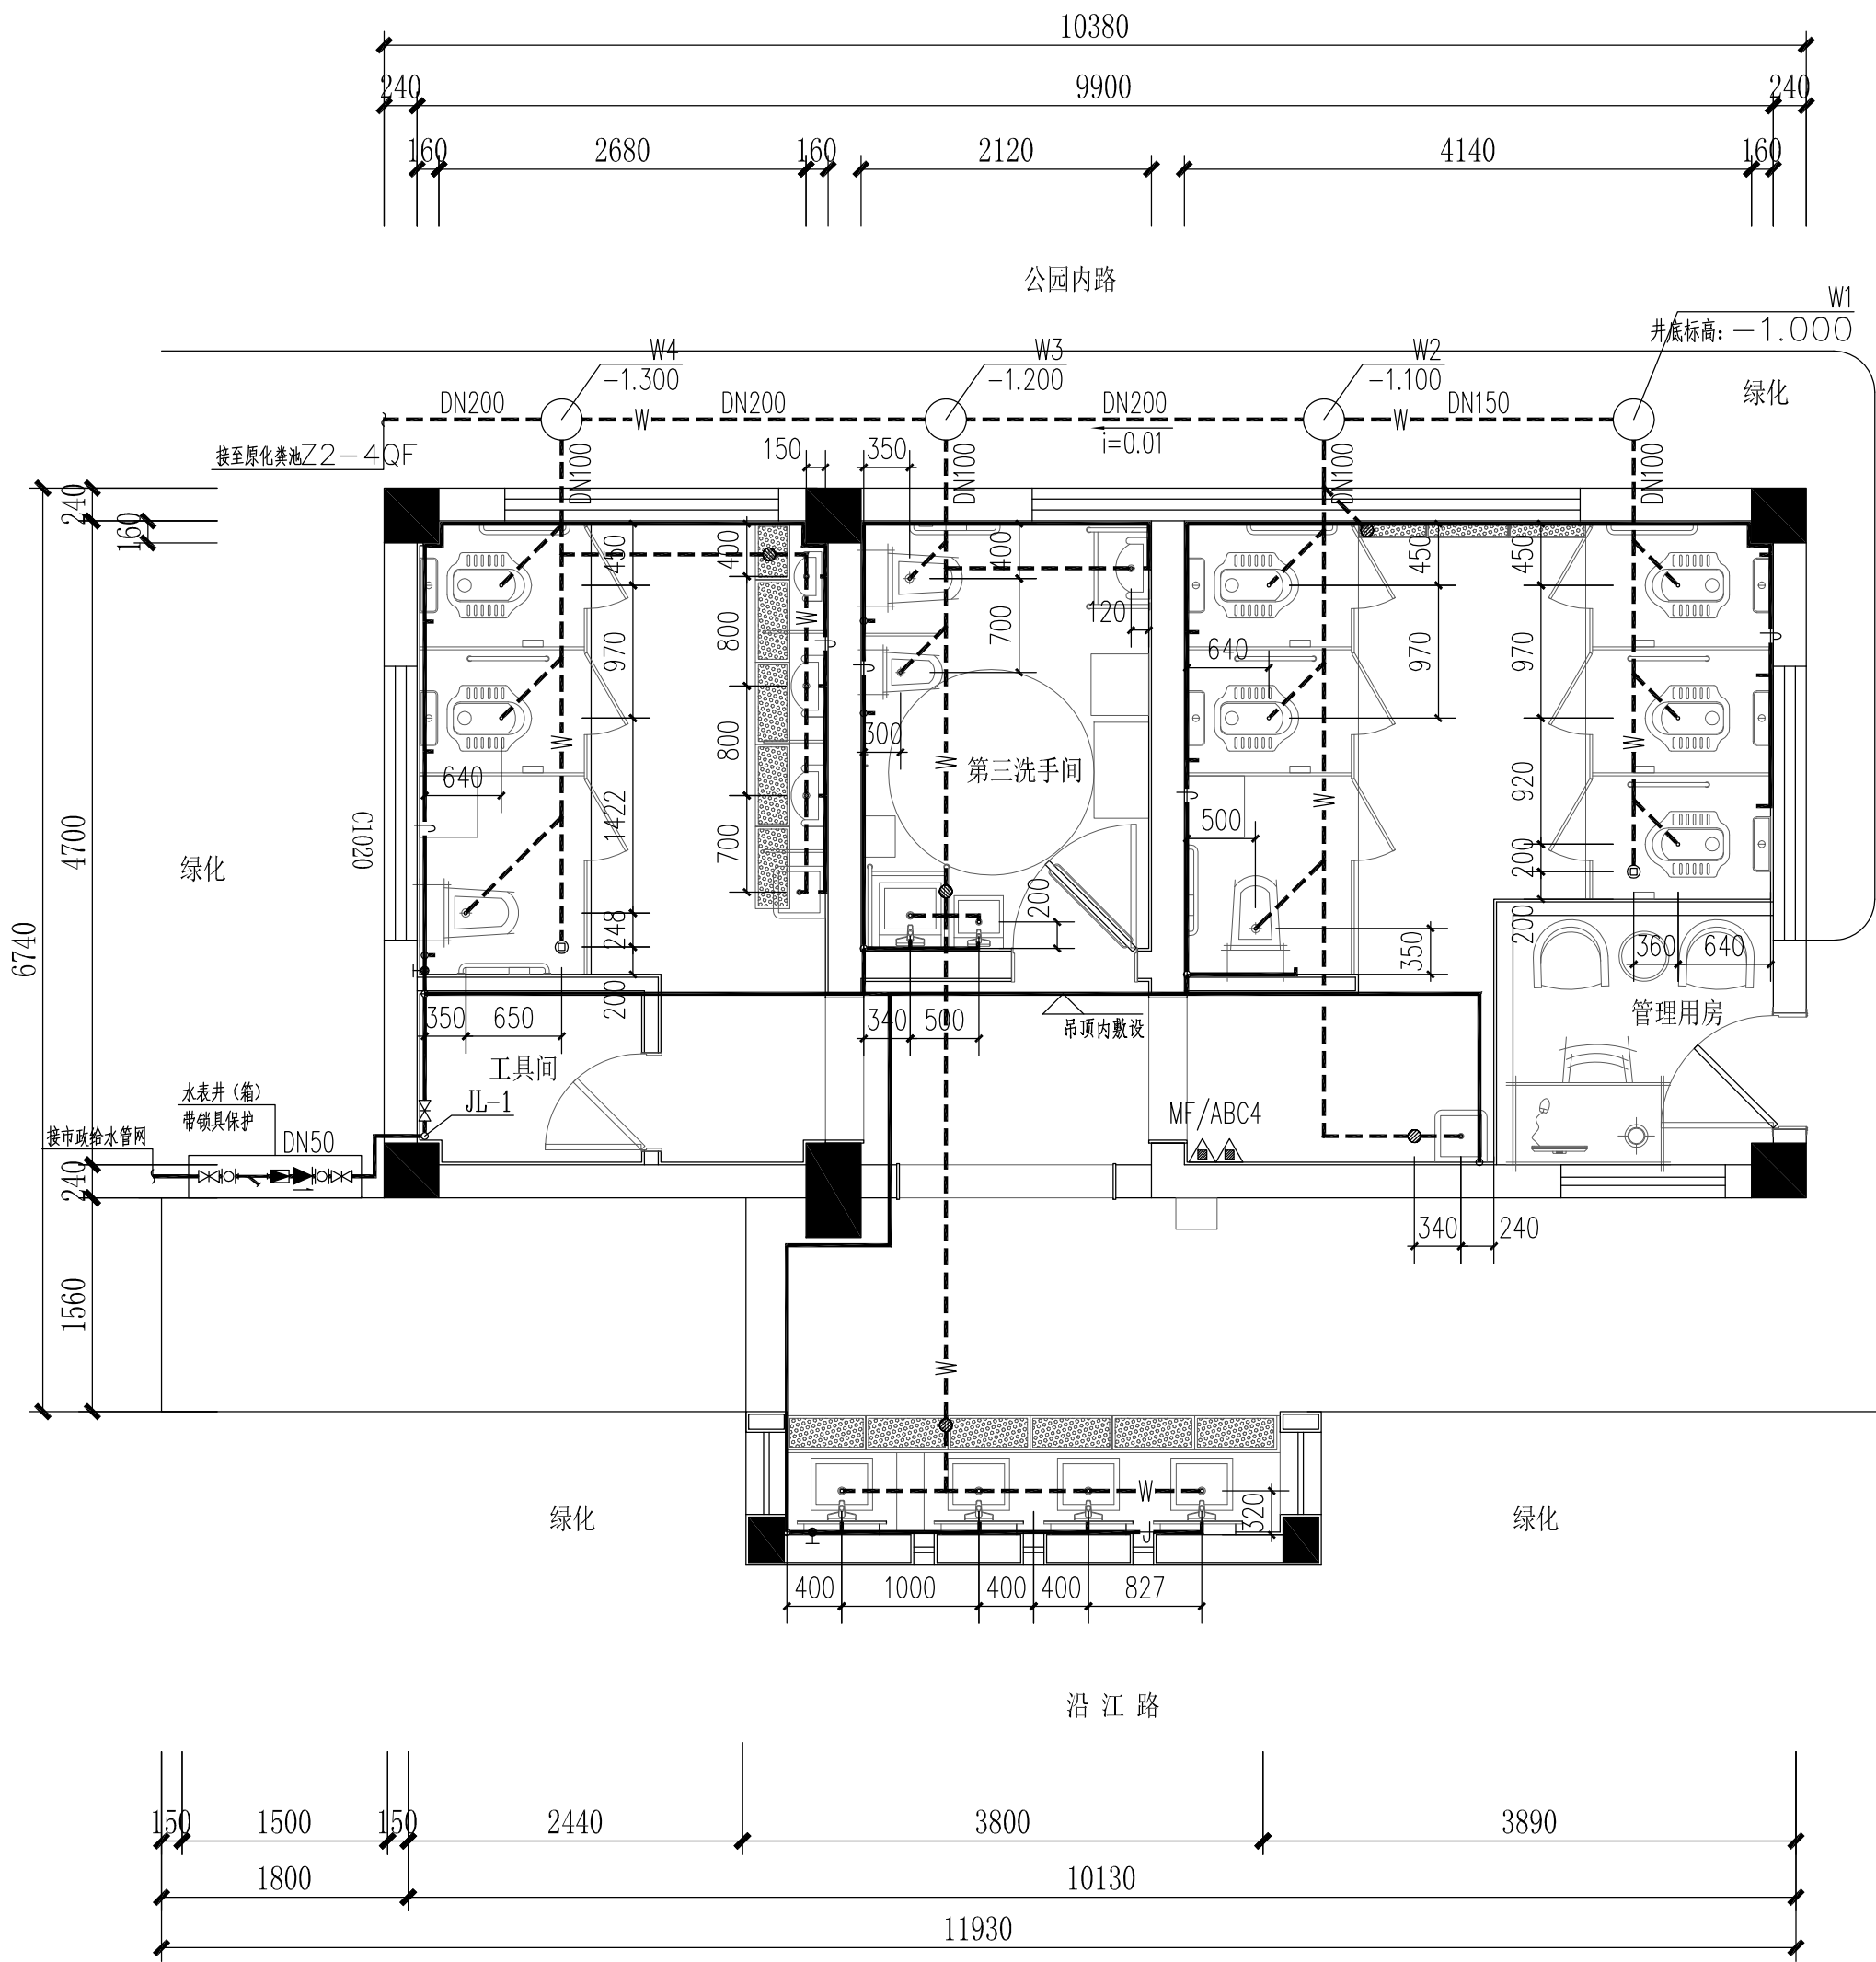

小径

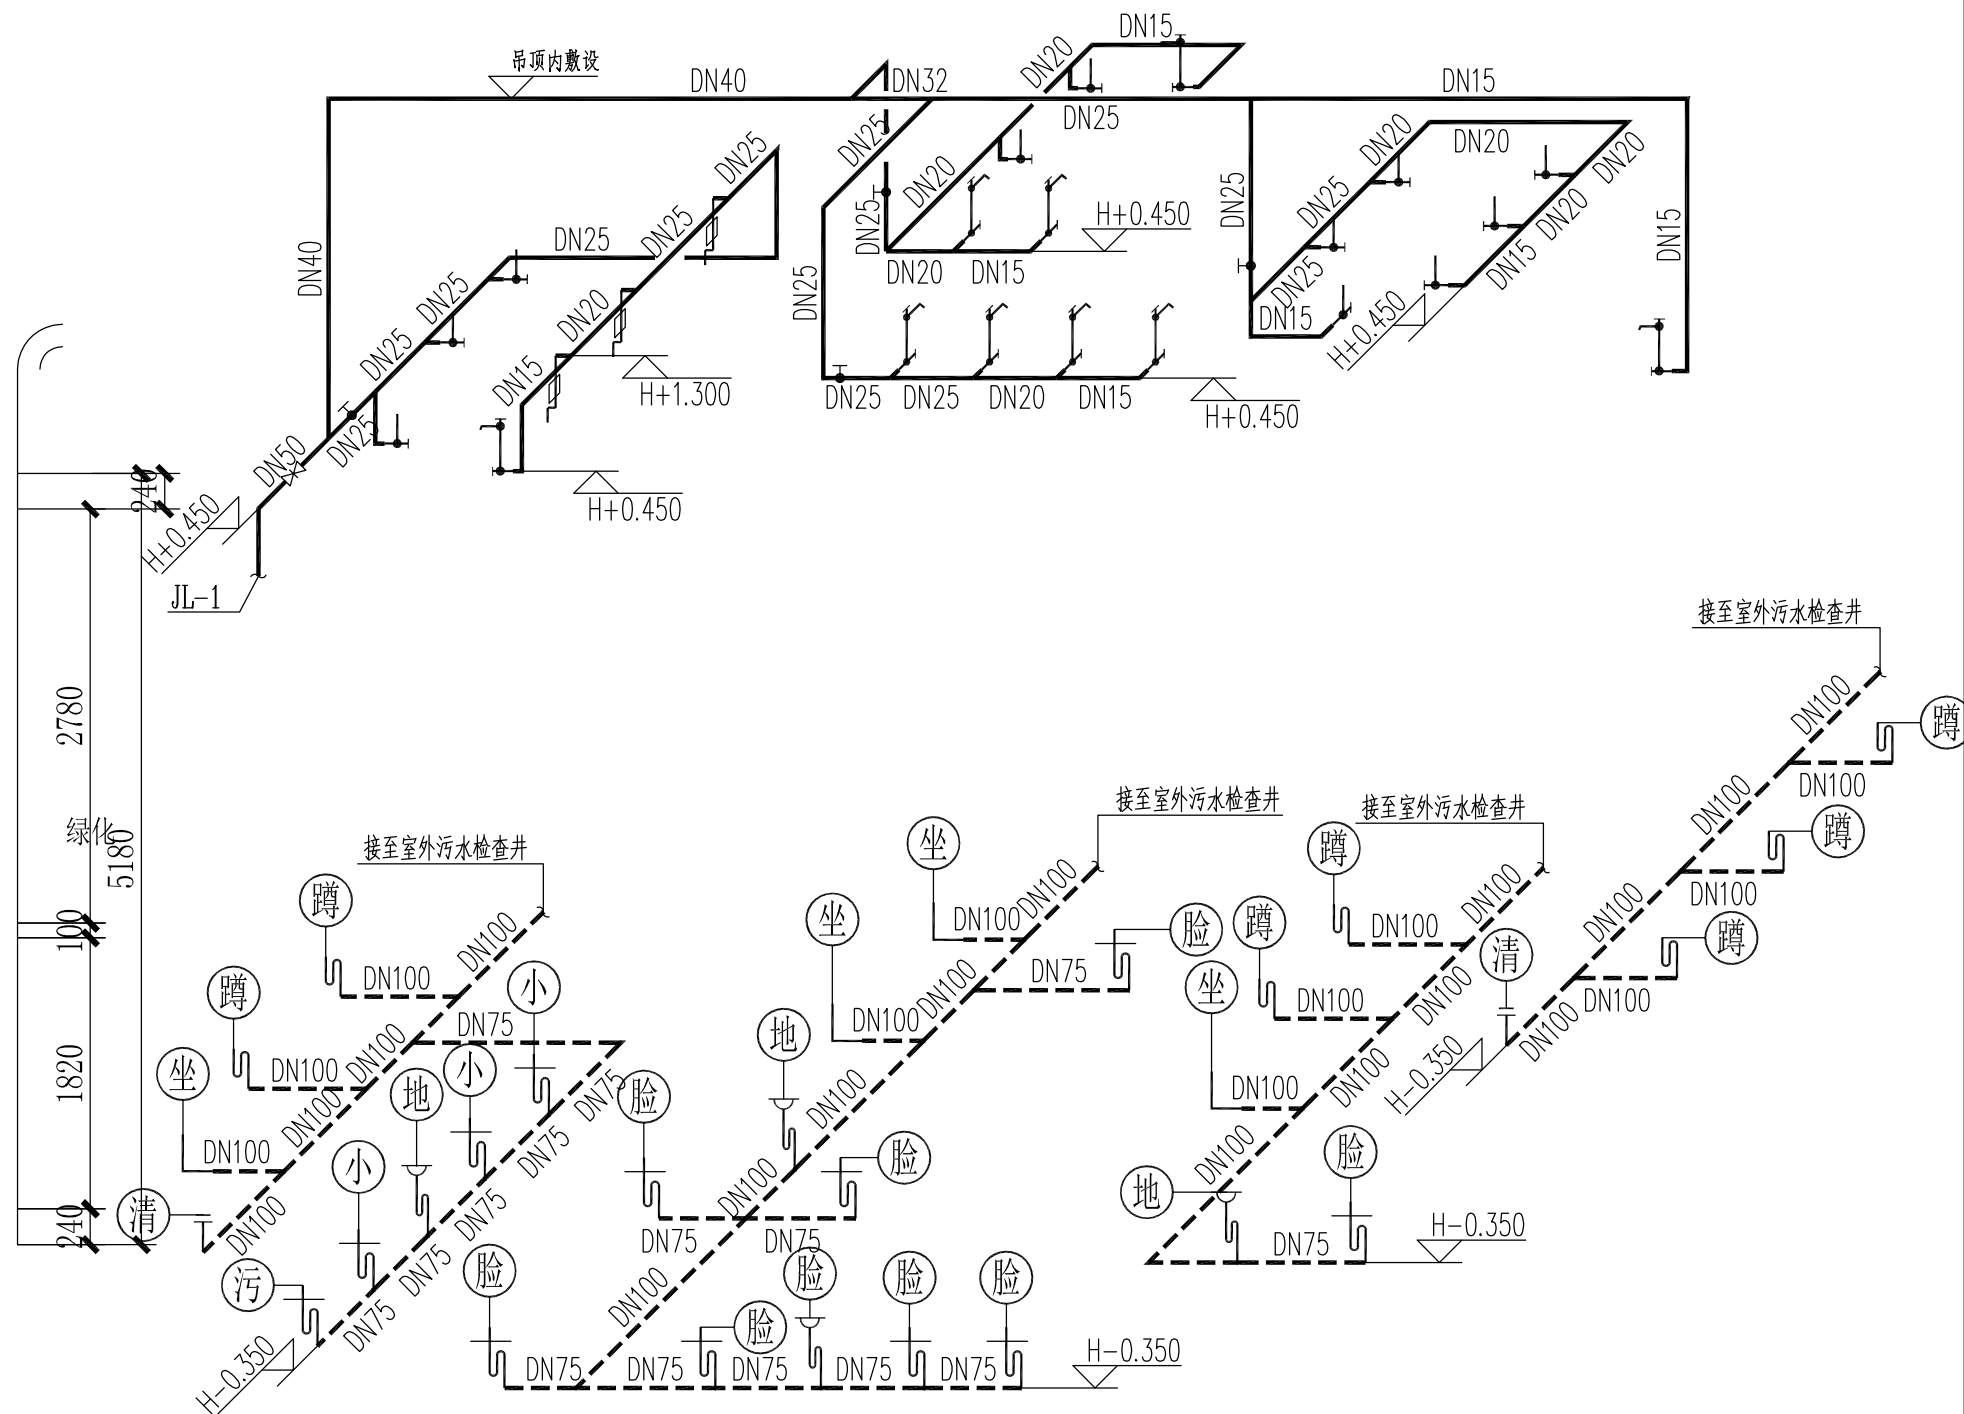

卫生器具安装对照表

卫生器具	标示符号	给水管径	参考图集
感应水嘴台下式洗脸盆	脸	DN15	《09S304》-P52
低水箱蹲式大便器	蹲	DN15	《09S304》-P83
感应式小便器	小	DN15	《09S304》-P109
分体式下排水坐便器	坐	DN15	《09S304》-P66
污水盆	污	DN15	《09S304》-P25

滨江公园公厕19号给排水大样图

- 注：
- 1.H是相应地面标高；
 - 2.管径≤DN25的给水管暗装；
 - 3.蹲便器为S型存水弯，低水箱冲洗；
 - 4.卫生器具安装详图集《09S304》；
 - 5.排水横支管未注明坡度的地方均按0.026敷设；
 - 6.公共卫生间地漏规格为DN75；
 - 7.公共卫生间洗脸盆和小便器均采用感应式。




设计资质等级：建筑工程甲级
证书号：A144025149
地址：广东省深圳市福田区福保街道
 槟榔道一号吉虹研发大楼B栋602
邮编：518000
电话：0755-28726615

传 真：0755-28726615
电子邮箱：szdepus@163.com
东莞分公司
地址：东莞市东城区大井头路
 239号洋富创富中心一楼
电 话：0769-23229929


职 责	姓 名	签 署	职 责	姓 名	签 署
审 定	许 迅		项目负责人	许 迅	
审 核	许 迅		校 对	闫伟顺	
专业负责人	许 迅		设 计	程 恒	

建设单位	东莞市望牛墩镇公用事业服务中心	子项名称	滨江公园公厕19号	设计阶段	施工图	专 业	给排水
项目名称	望牛墩镇中心区、公园及广场 公共厕所升级改造工程	图 名	滨江公园公厕19号给排水大样图	工程号	子项号	图 号	版 次
				比 例	1:50	日 期	2019. 06

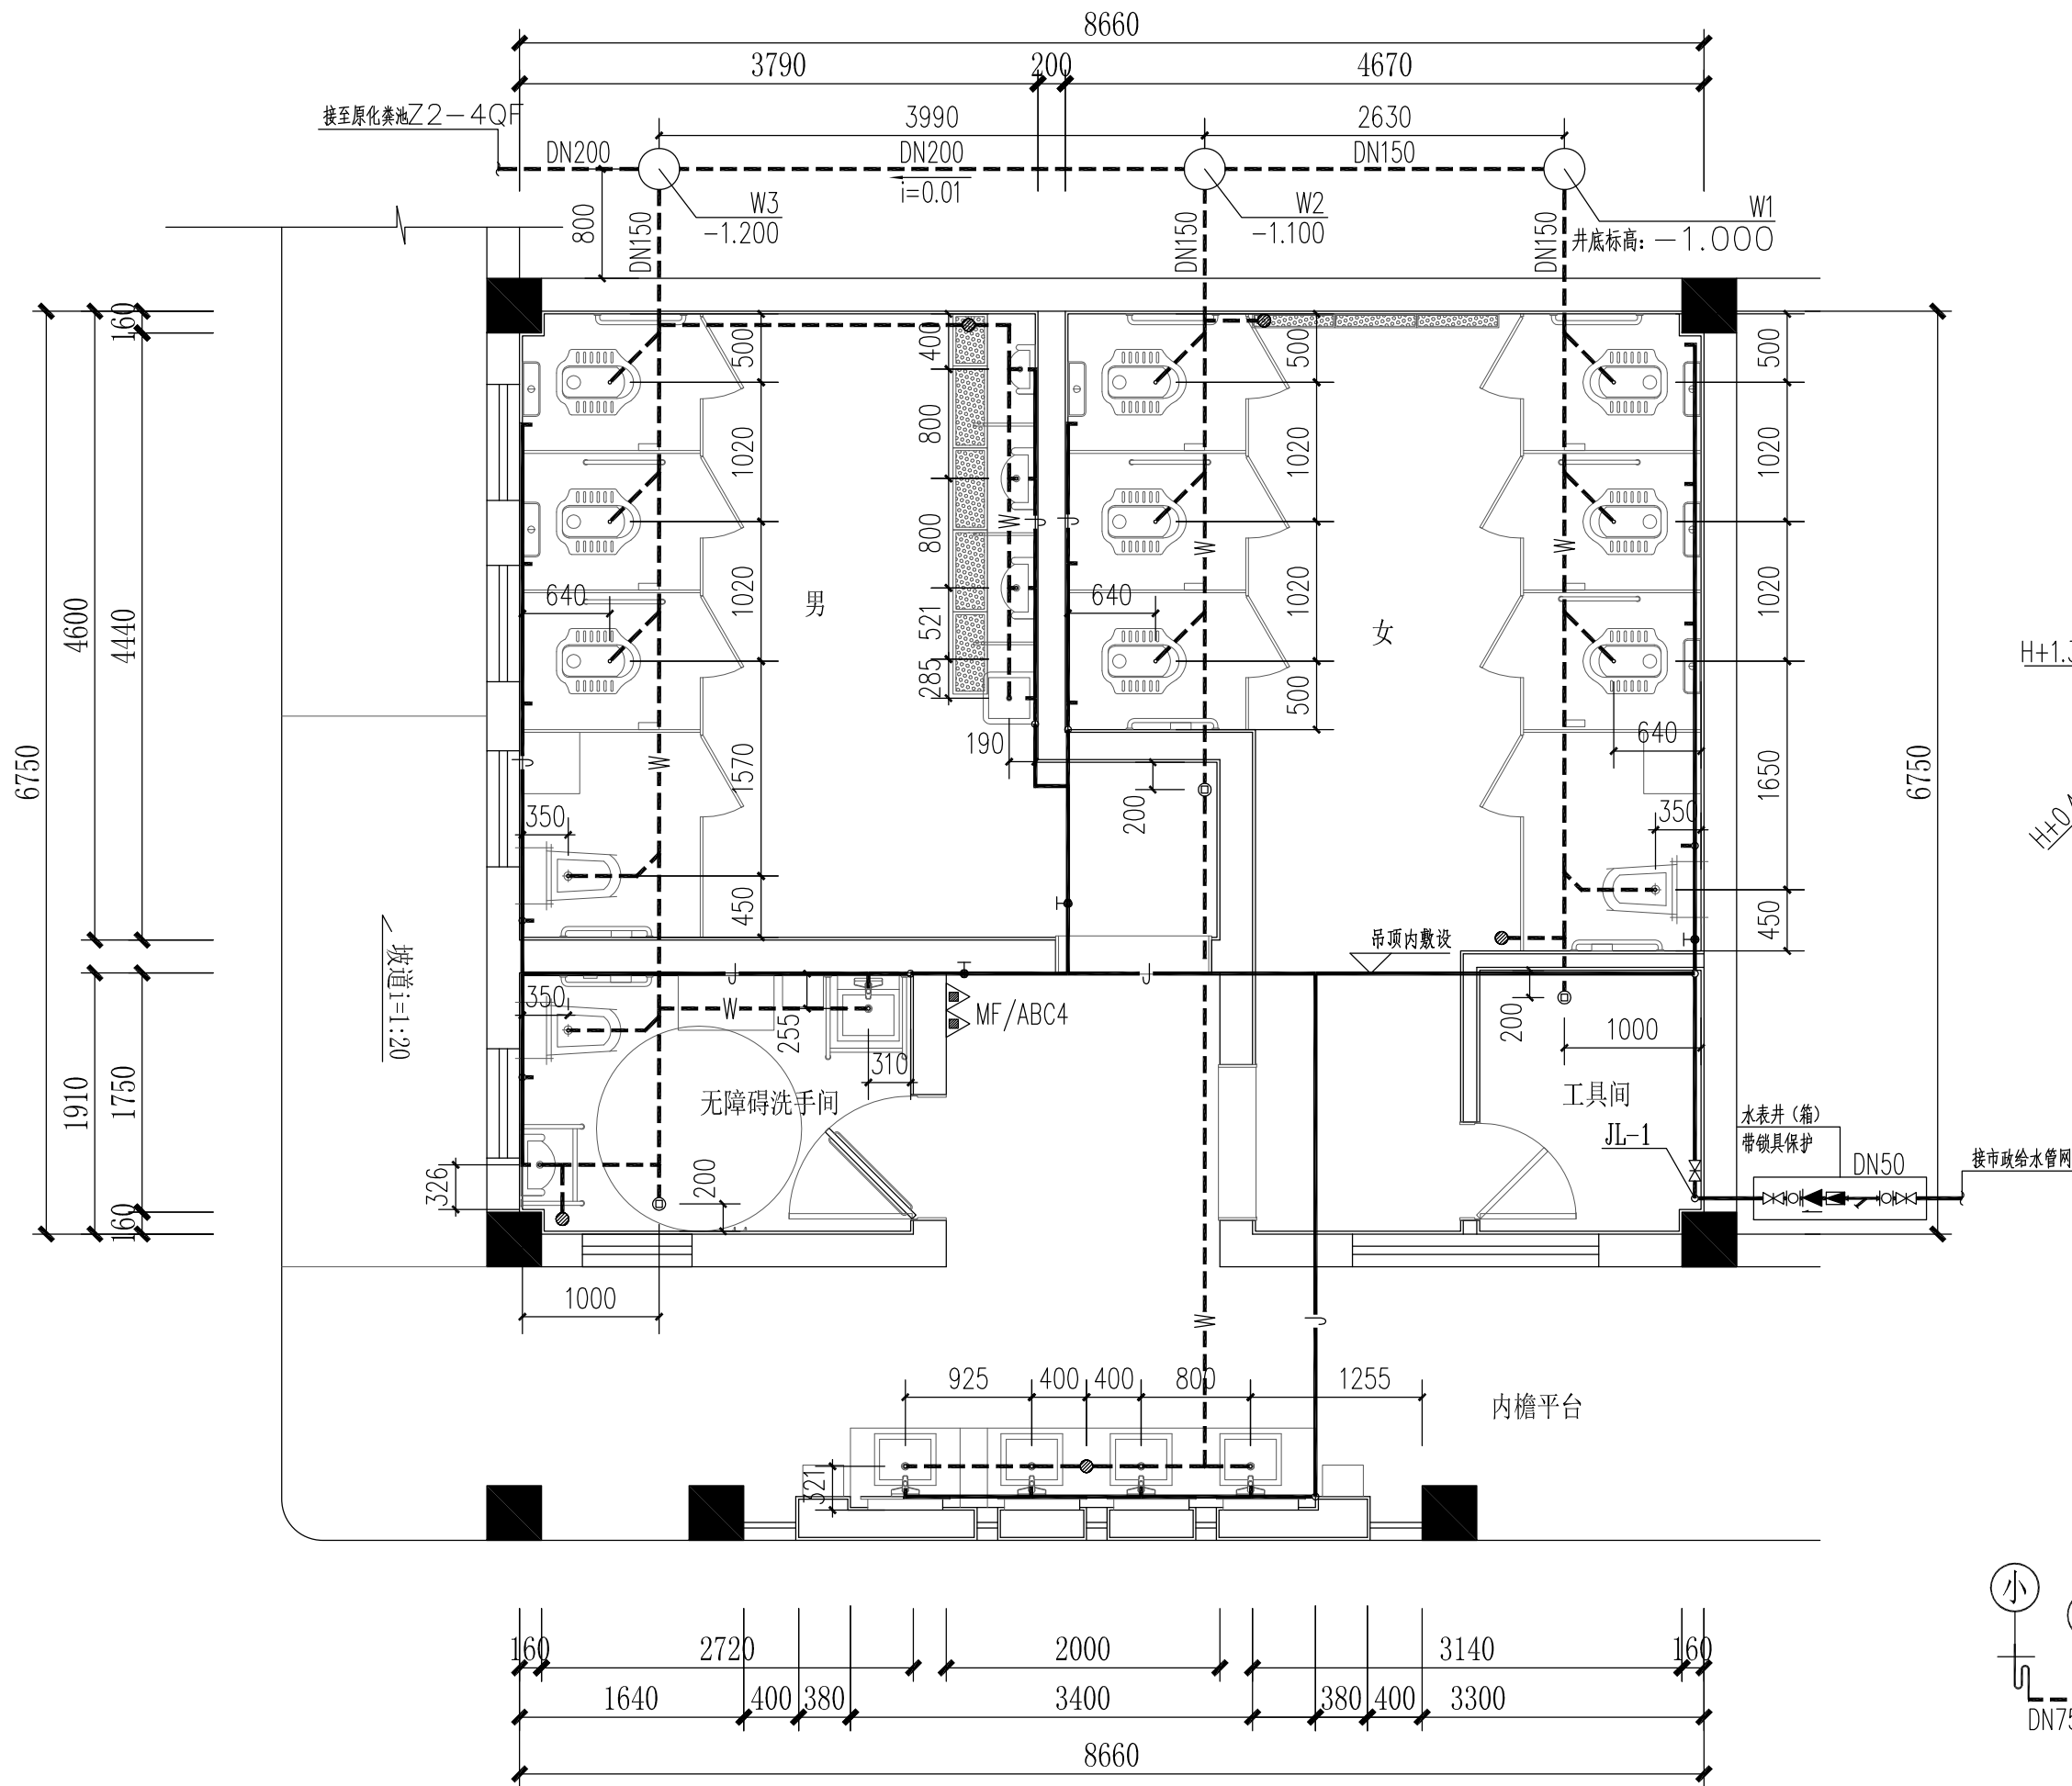

滨江公园公厕21号给排水大样图

- 注：
1.H是相应地面标高；
2.管径≤DN25的给水支管暗装；
3.蹲便器为S型存水弯，低水箱冲洗；
4.卫生器具安装详图集《09S304》；
5.排水横支管未注明坡度的地方均按0.026敷设；
6.公共卫生间地漏规格为DN75；
7.公共卫生间洗脸盆和小便器均采用感应式。

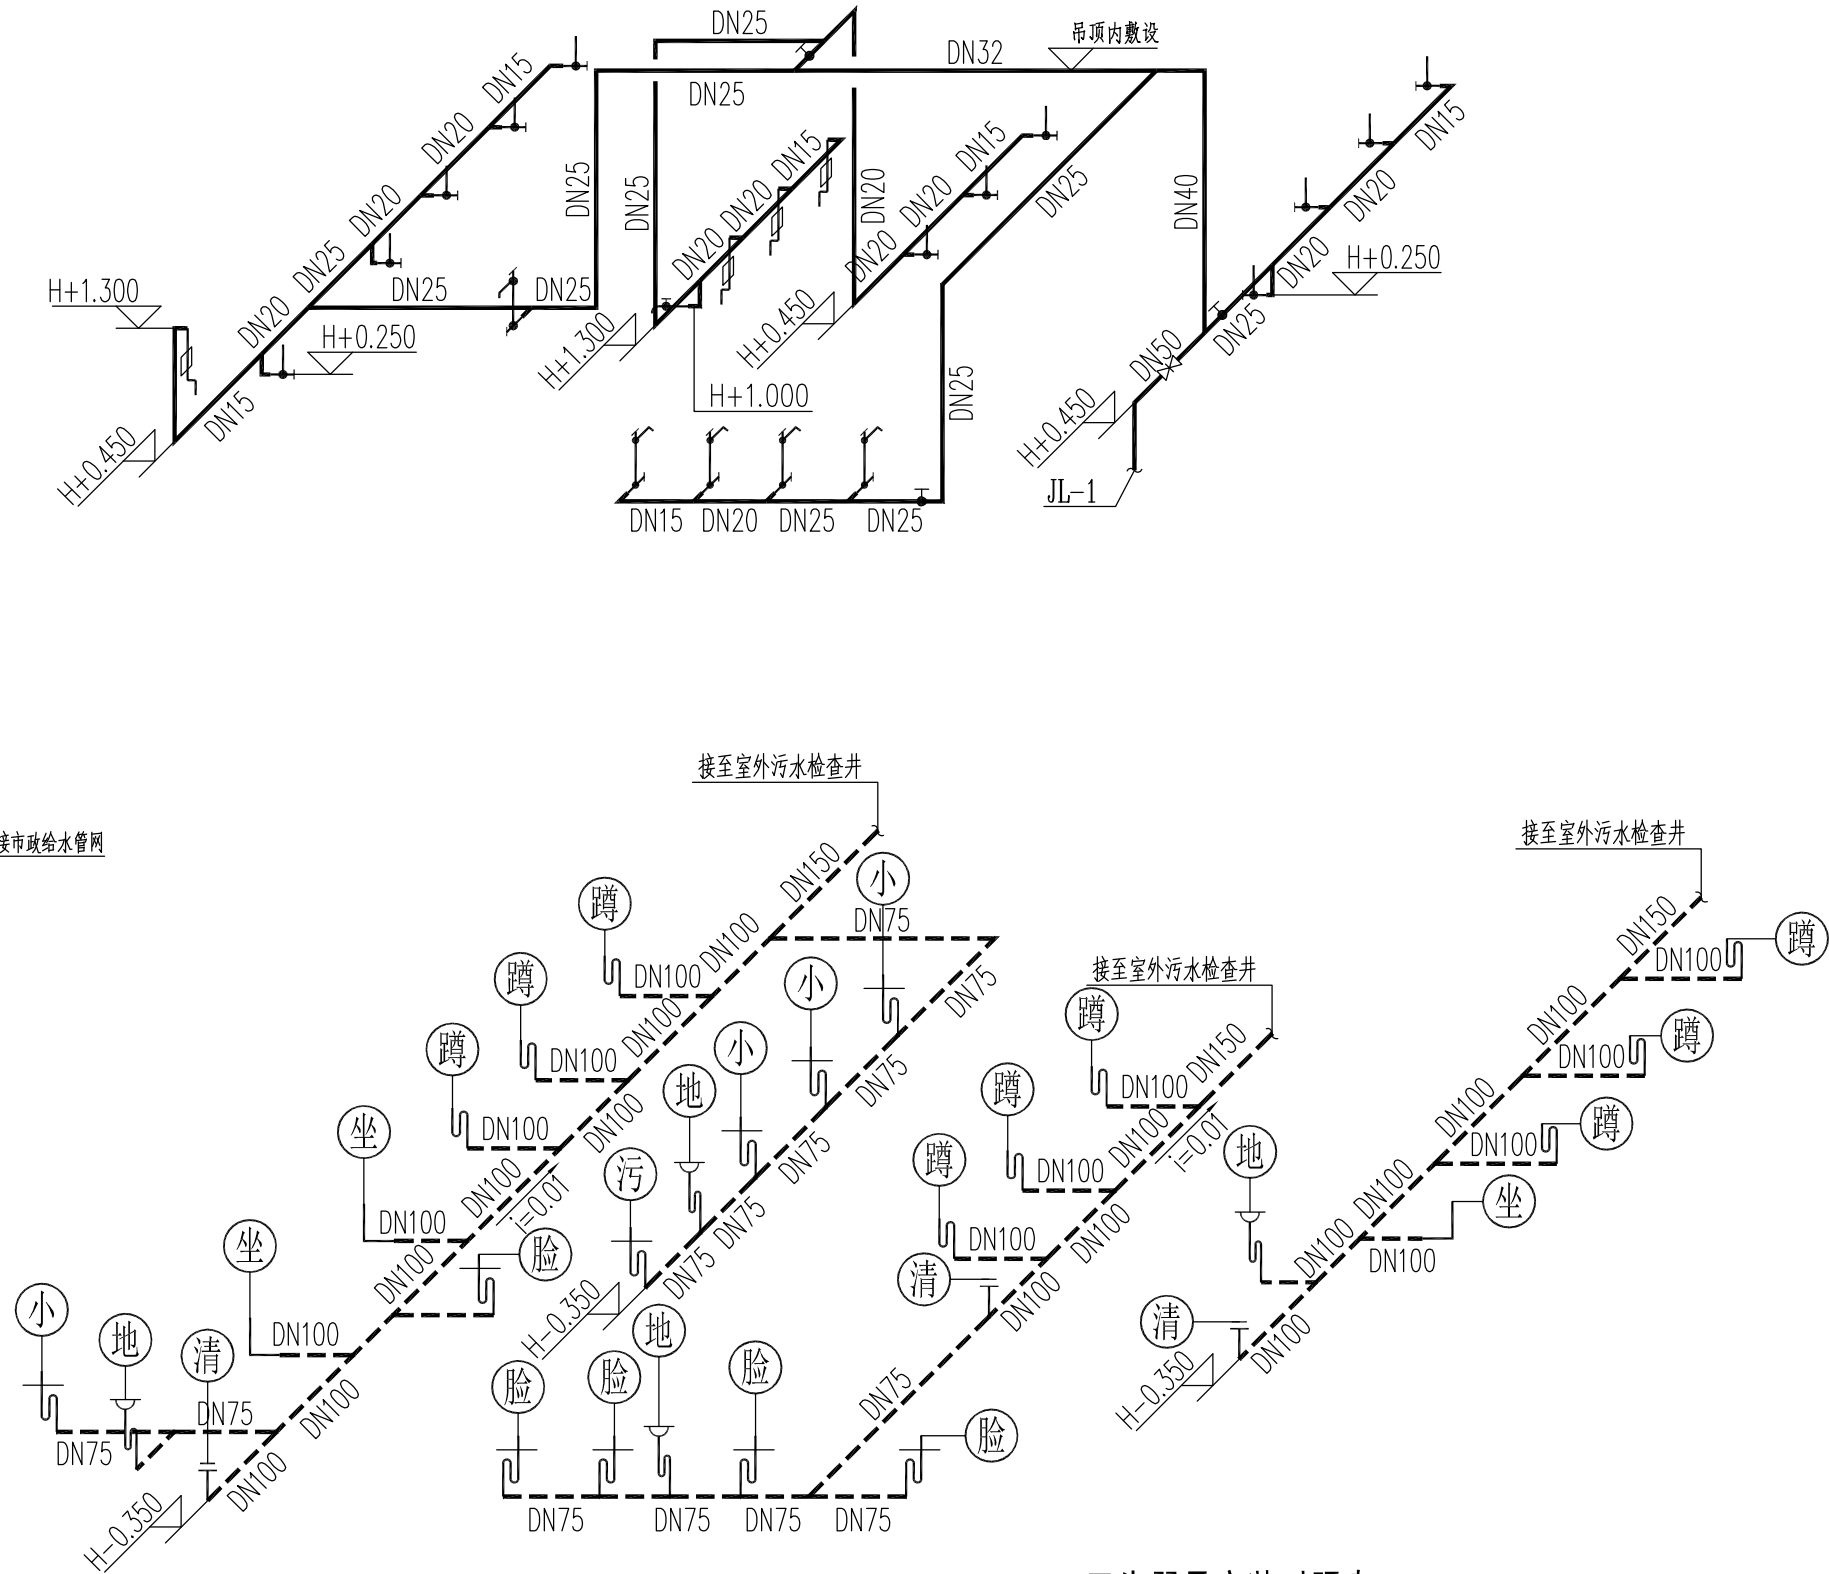

卫生器具安装对照表

卫生器具	标示符号	给水管径	参考图集
感应水嘴台下式洗脸盆	脸	DN15	《09S304》—P52
低水箱蹲式大便器	蹲	DN15	《09S304》—P83
感应式小便器	小	DN15	《09S304》—P109
分体式下排水坐便器	坐	DN15	《09S304》—P66
污水盆	污	DN15	《09S304》—P25




深圳德普思建筑设计有限公司
SHENZHEN DEPUS ARCHITECTURAL DESIGN CO., LTD

设计资质等级：建筑工程甲级
证书号：A144025149
地址：广东省深圳市福田区福保街道
槟榔道一号吉虹研发大楼B栋602
邮编：518000
电话：0755-28726615

传真：0755-28726615
电子邮箱：szdepus@163.com
东莞分公司
地址：东莞市东城区大井头路
239号洋富创富中心一楼
电话：0769-23229929

职 责	姓 名	签 署	职 责	姓 名	签 署
审 定	许 迅		项目负责人	许 迅	
审 核	许 迅		校 对	闫伟顺	
专业负责人	许 迅		设 计	程 恒	

建设单位	东莞市望牛墩镇公用事业服务中心	子项目名称	滨江公园公厕21号	设计阶段	施工图	专 业	给排水
项目名称	望牛墩镇中心区、公园及广场 公共厕所升级改造	图 名	滨江公园公厕21号给排水大样图	工程号	子项号	图 号	版 次
				比 例	1:50	日 期	2019.06

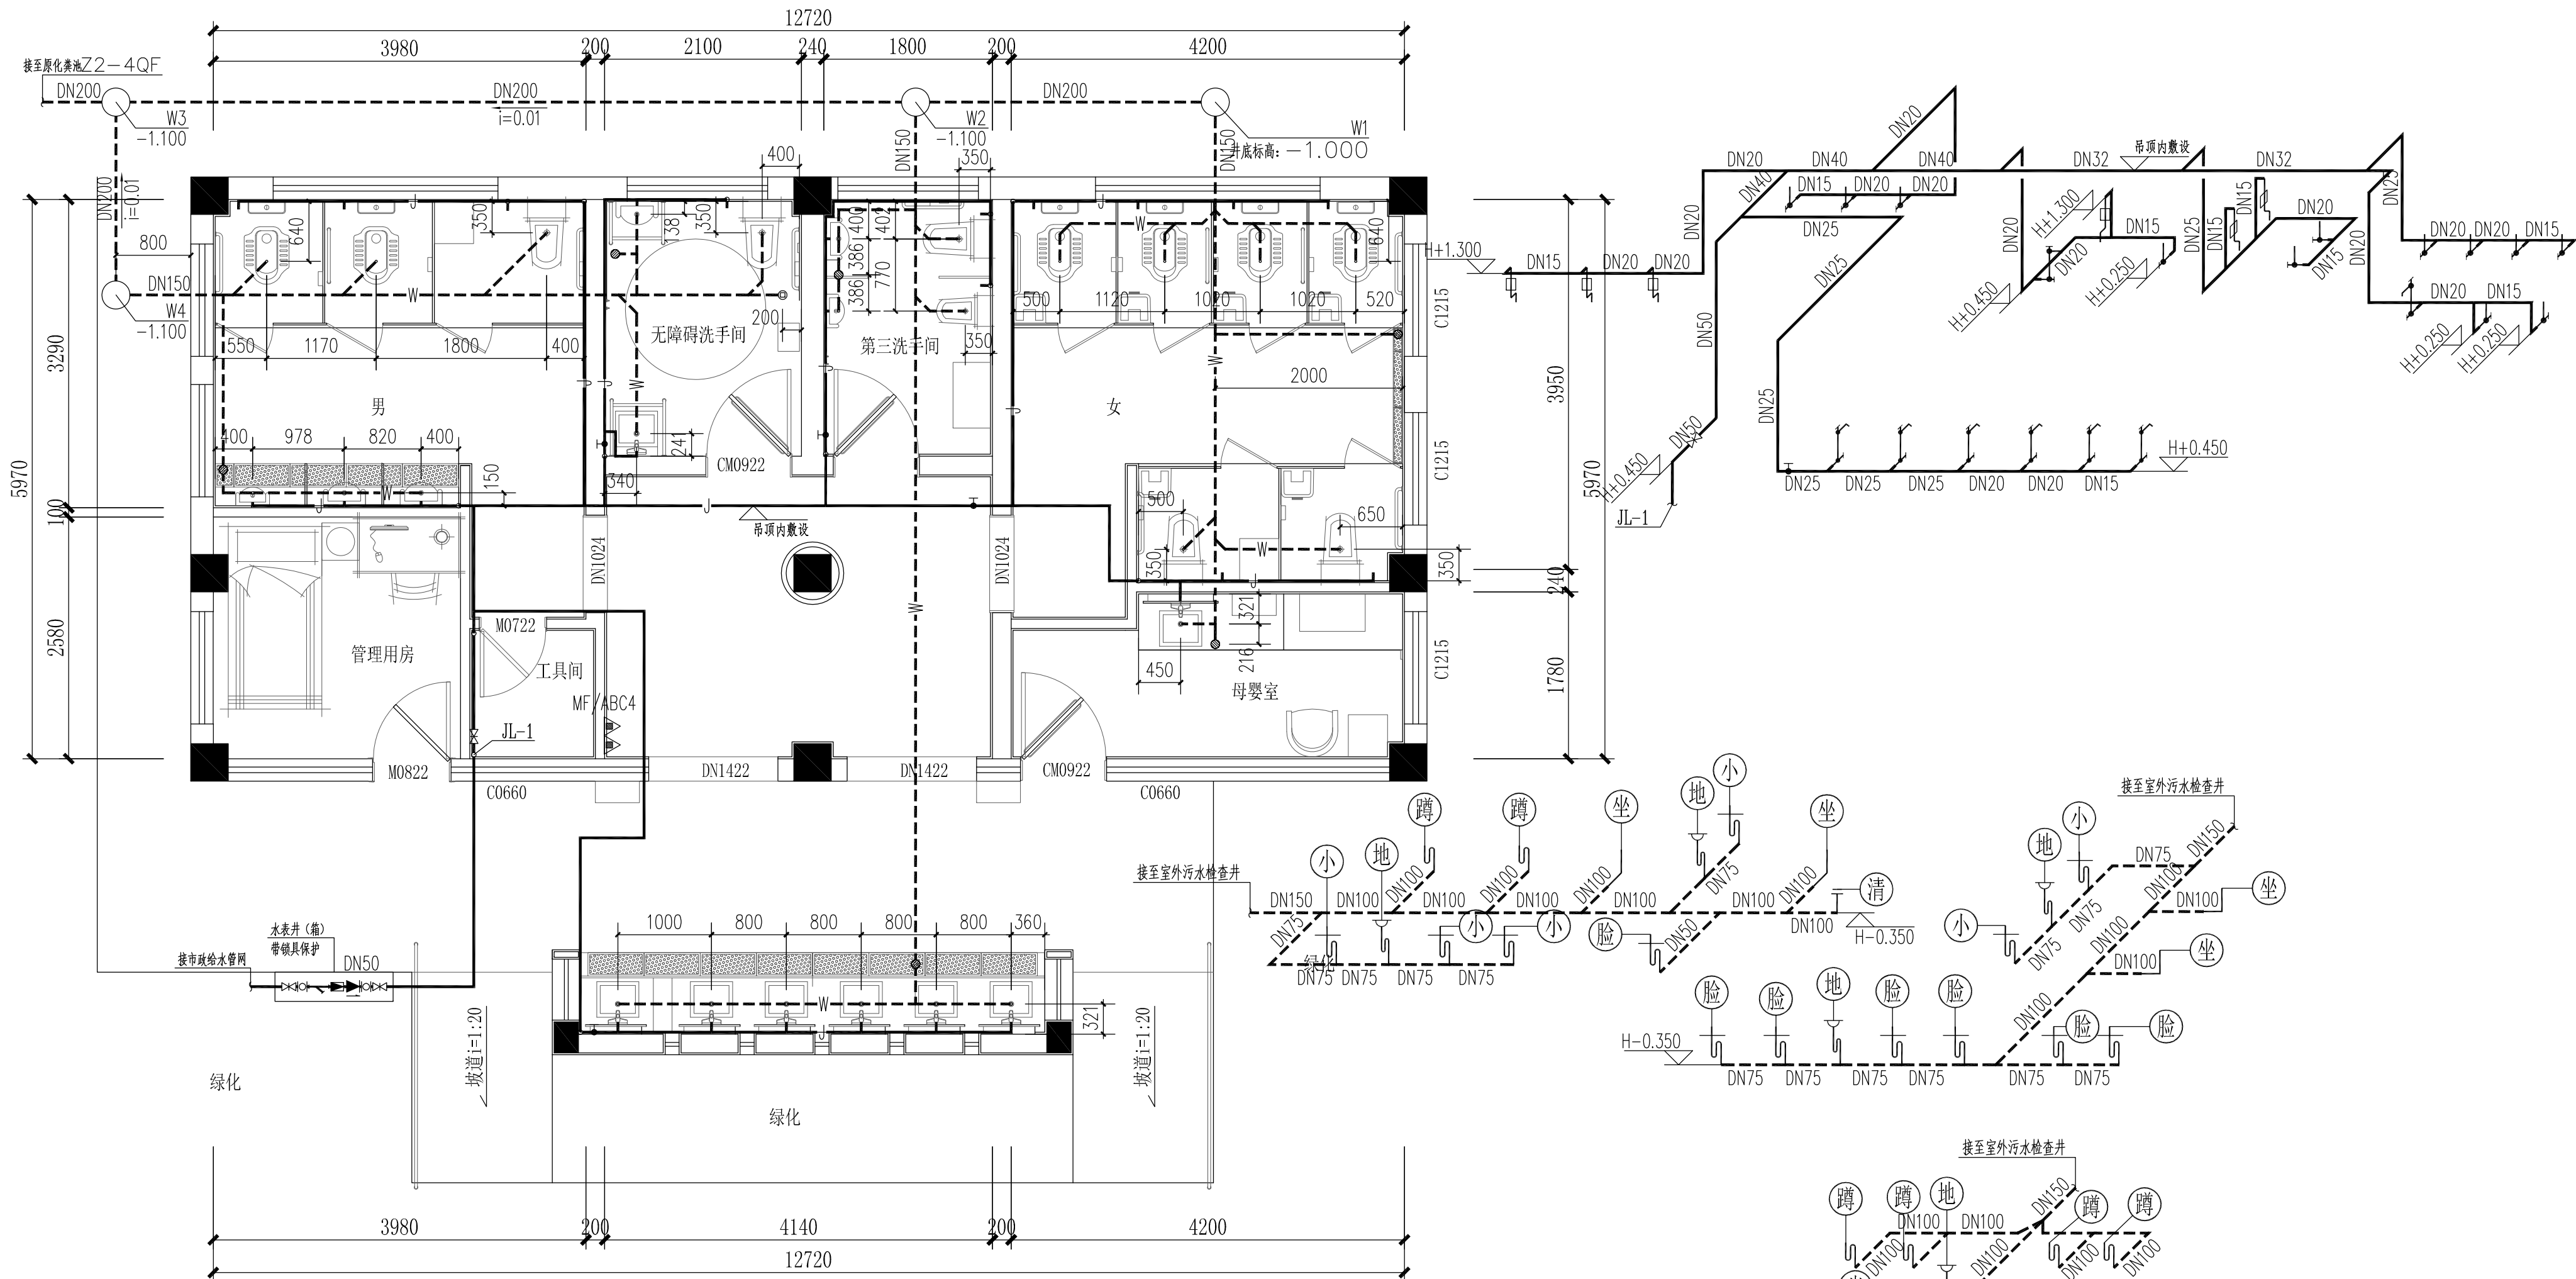


水乡公园公厕33号给排水大样图

- 注：
1.H是相应地面标高；
2.管径≤DN25的给水支管暗装；
3.蹲便器为S型存水弯，低水箱冲洗；
4.卫生器具安装详图集《09S304》；
5.排水横支管未注明坡度的地方均按0.026敷设；
6.公共卫生间地漏规格为DN75；
7.公共卫生间洗脸盆和小便器均采用感应式。

卫生器具安装对照表

卫生器具	标示符号	给水管径	参考图集
感应水嘴台下式洗脸盆	脸	DN15	《09S304》-P52
低水箱蹲式大便器	蹲	DN15	《09S304》-P83
感应式小便器	小	DN15	《09S304》-P109
分体式下排水坐便器	坐	DN15	《09S304》-P66
污水盆	污	DN15	《09S304》-P25

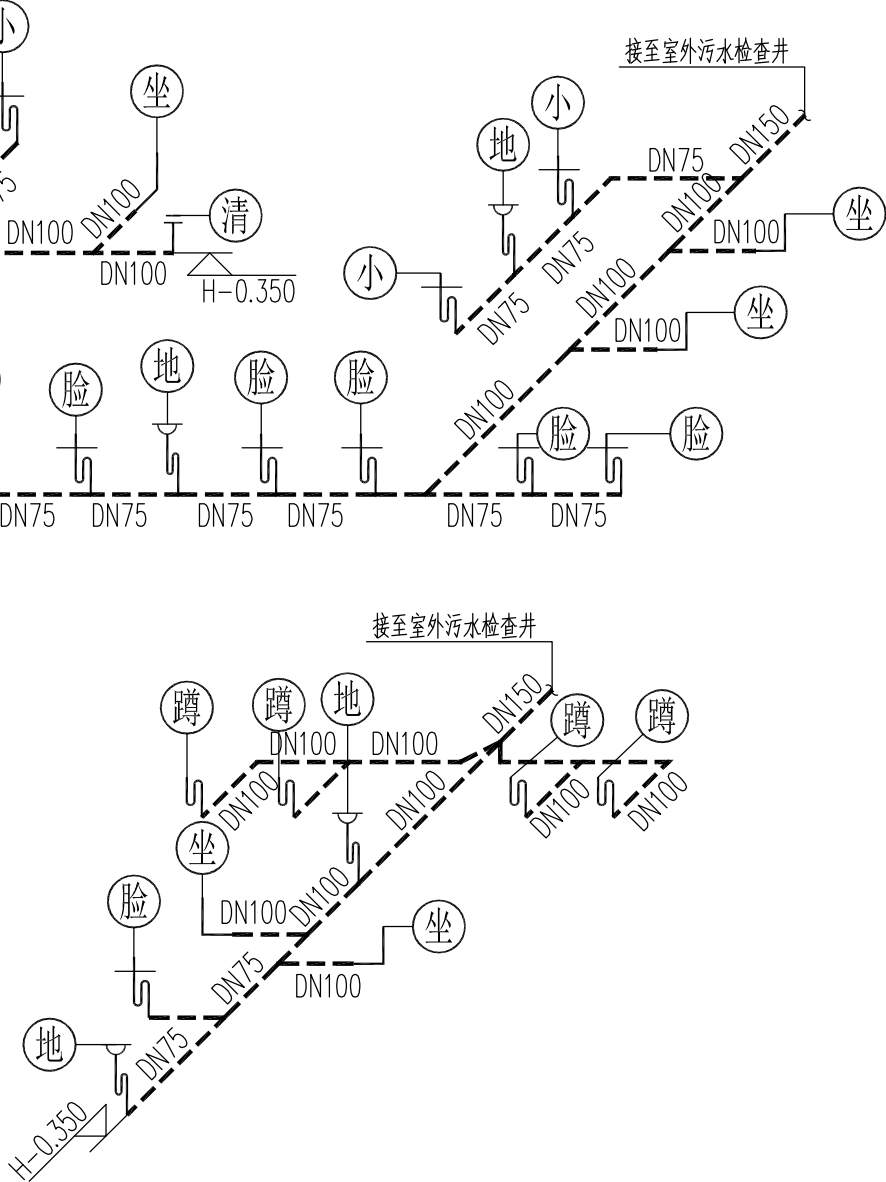


设计资质等级：建筑工程甲级
证书号：A144025149
地址：广东省深圳市福田区福保街道
槟榔道一号吉虹研发大楼B栋602
邮编：518000
电话：0755-28726615

传真：0755-28726615
电子邮箱：szdepus@163.com
东莞分公司
地址：东莞市东城区大井头路
239号洋富创富中心一楼
电话：0769-23229929

职 责	姓 名	签 署	职 责	姓 名	签 署
审 定	许 迅		项目负责	许 迅	
审 核	许 迅		校 对	闫伟顺	
专业负责	许 迅		设 计	程 恒	

建设单位	东莞市望牛墩镇公用事业服务中心	子项名称	水乡公园公厕33号	设计阶段	施工图	专 业	给排水
				工程 号	子 项 号	图 号	版 次
项目名称	望牛墩镇中心区、公园及广场 公共厕所升级改造工程项目	图 名	水乡公园公厕33号给排水大样图		01	水施-07	1
				比 例	1:50	日 期	2019. 06

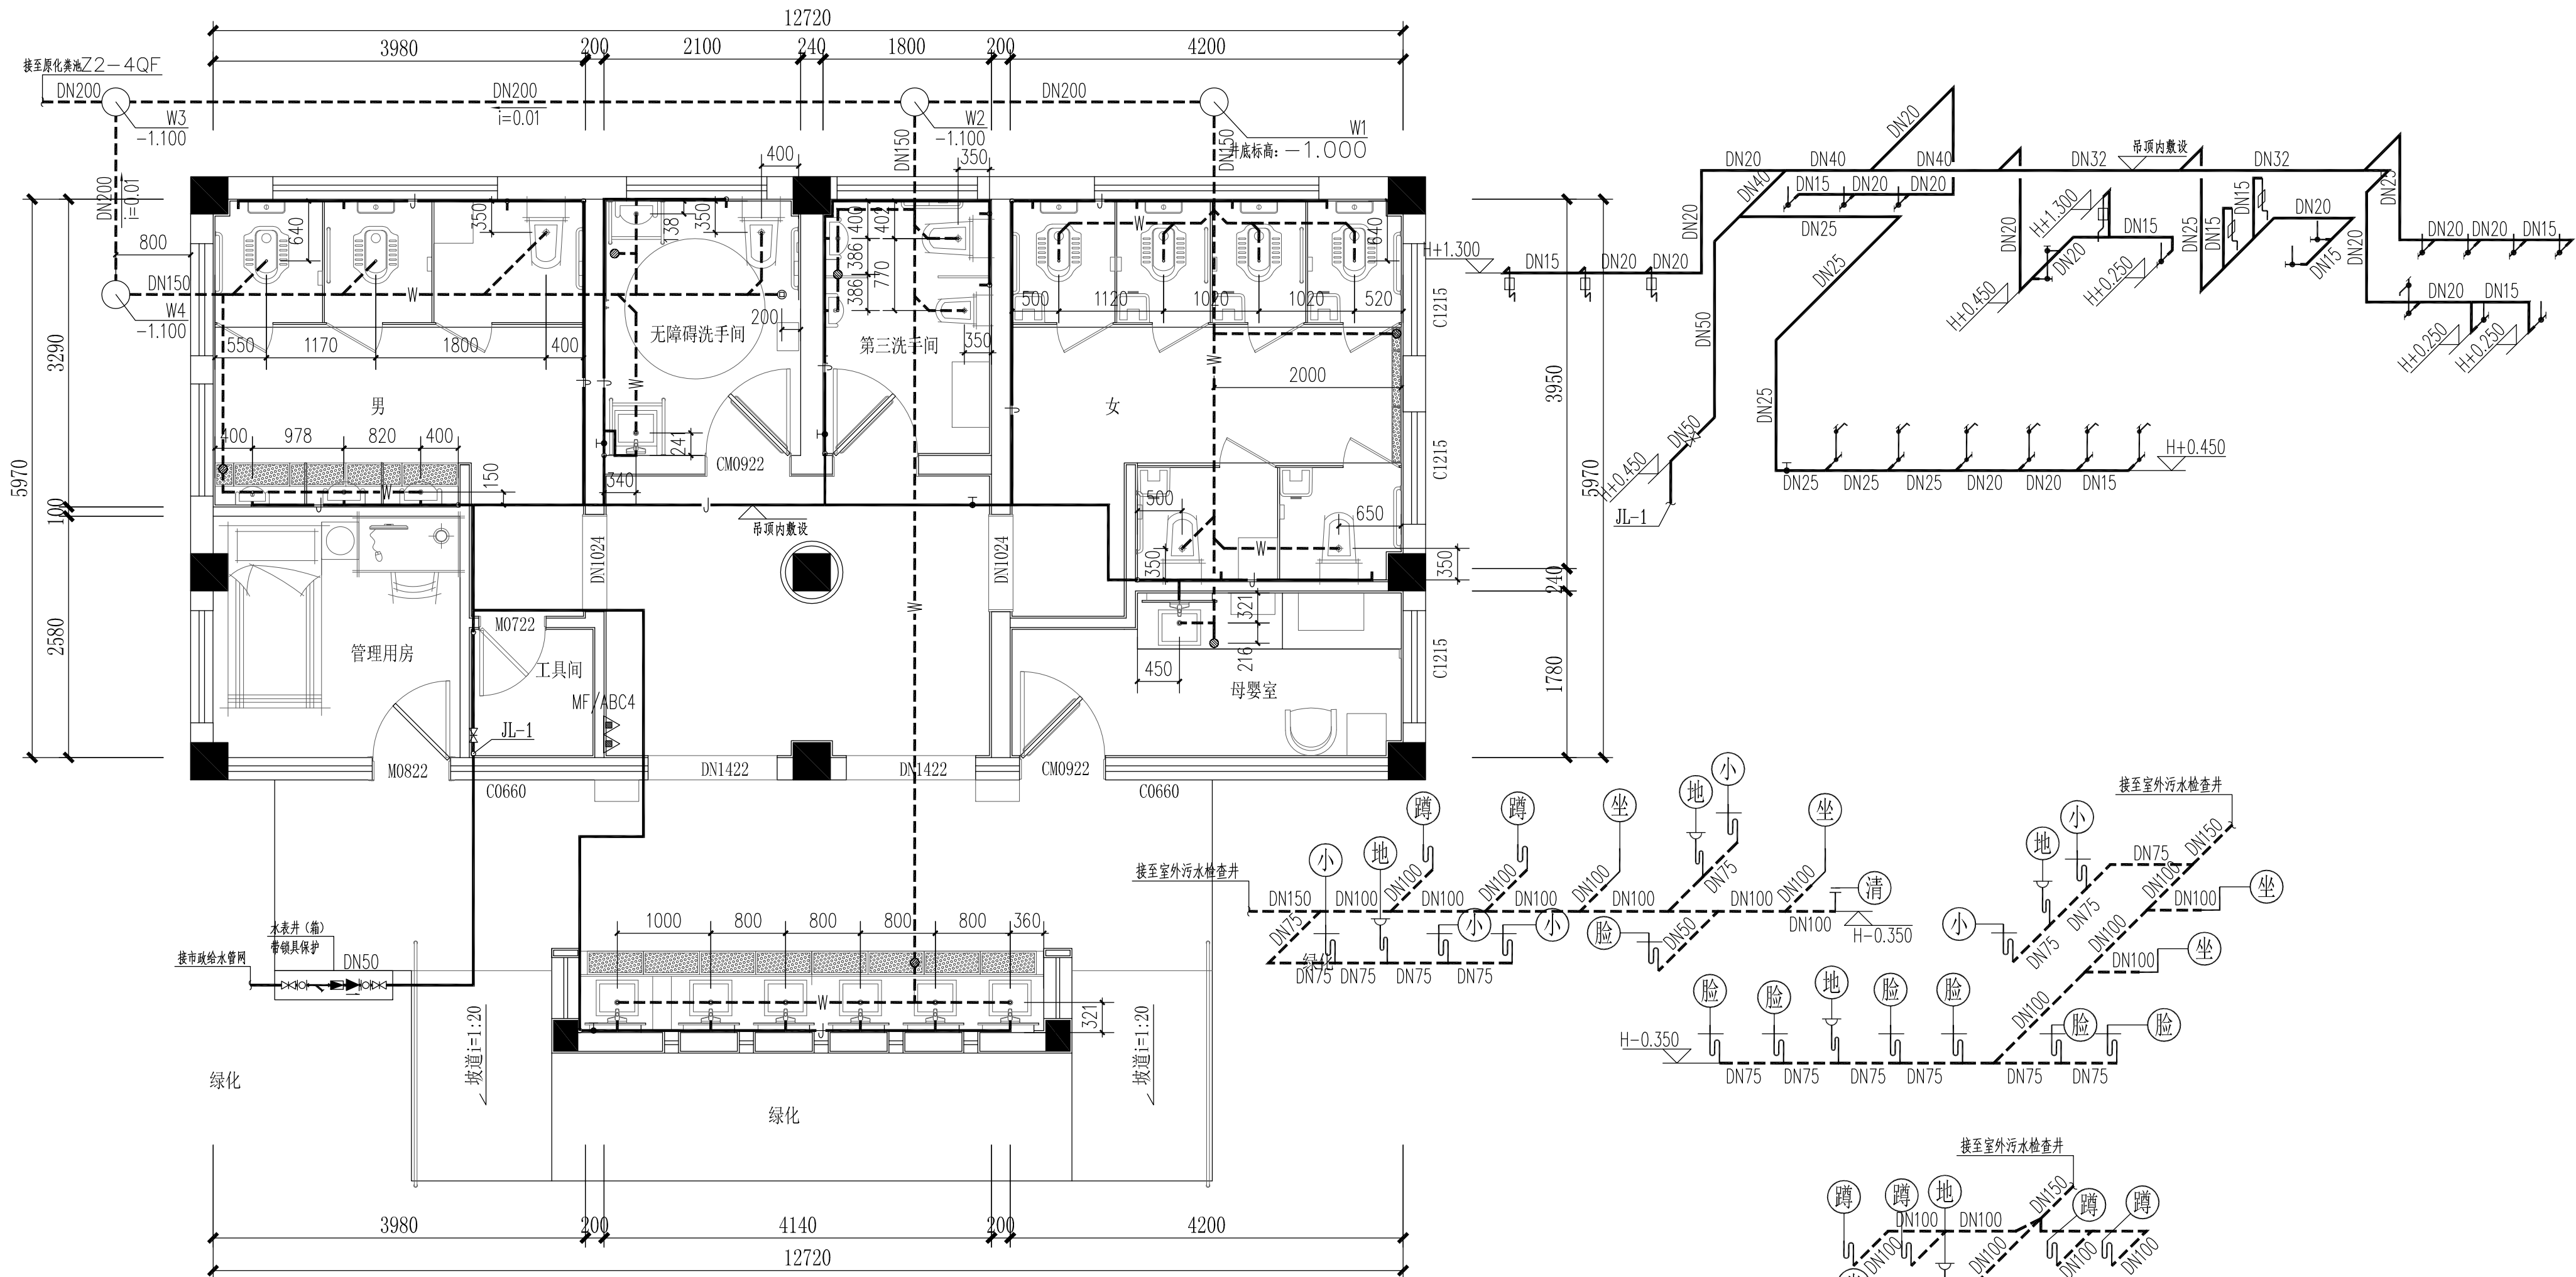

水乡公园公厕34号给排水大样图

- 注：
1.H是相应地面标高；
2.管径≤DN25的给水支管暗装；
3.蹲便器为S型存水弯，低水箱冲洗；
4.卫生器具安装详图集《09S304》；
5.排水横支管未注明坡度的地方均按0.026敷设；
6.公共卫生间地漏规格为DN75；
7.公共卫生间洗脸盆和小便器均采用感应式。

卫生器具安装对照表

卫生器具	标示符号	给水管径	参考图集
感应水嘴台下式洗脸盆	脸	DN15	《09S304》-P52
低水箱蹲式大便器	蹲	DN15	《09S304》-P83
感应式小便器	小	DN15	《09S304》-P109
分体式下排水坐便器	坐	DN15	《09S304》-P66
污水盆	污	DN15	《09S304》-P25



Depus 深圳德普思建筑设计有限公司
SHENZHEN DEPUS ARCHITECTURAL DESIGN CO., LTD

设计资质等级：建筑工程甲级
证书号：A144025149
地址：广东省深圳市福田区福保街道
槟榔道一号吉虹研发大楼B栋602
邮编：518000
电话：0755-28726615

传真：0755-28726615
电子邮箱：szdepus@163.com
东莞分公司
地址：东莞市东城区大井头路
239号洋富创富中心一楼
电话：0769-23229929

职 责	姓 名	签 署	职 责	姓 名	签 署
审 定	许 迅		项目负责人	许 迅	
审 核	许 迅		校 对	闫伟顺	
专业负责人	许 迅		设 计	程 恒	

建设单位	东莞市望牛墩镇公用事业服务中心	子项名称	水乡公园公厕34号	设计阶段	施工图	专 业	给排水
				工程 号	子 项 号	图 号	版 次
项目名称	望牛墩镇中心区、公园及广场 公共厕所升级改造工程	图 名	水乡公园公厕34号给排水大样图		01	水施-08	1
				比 例	1:50	日 期	2019. 06

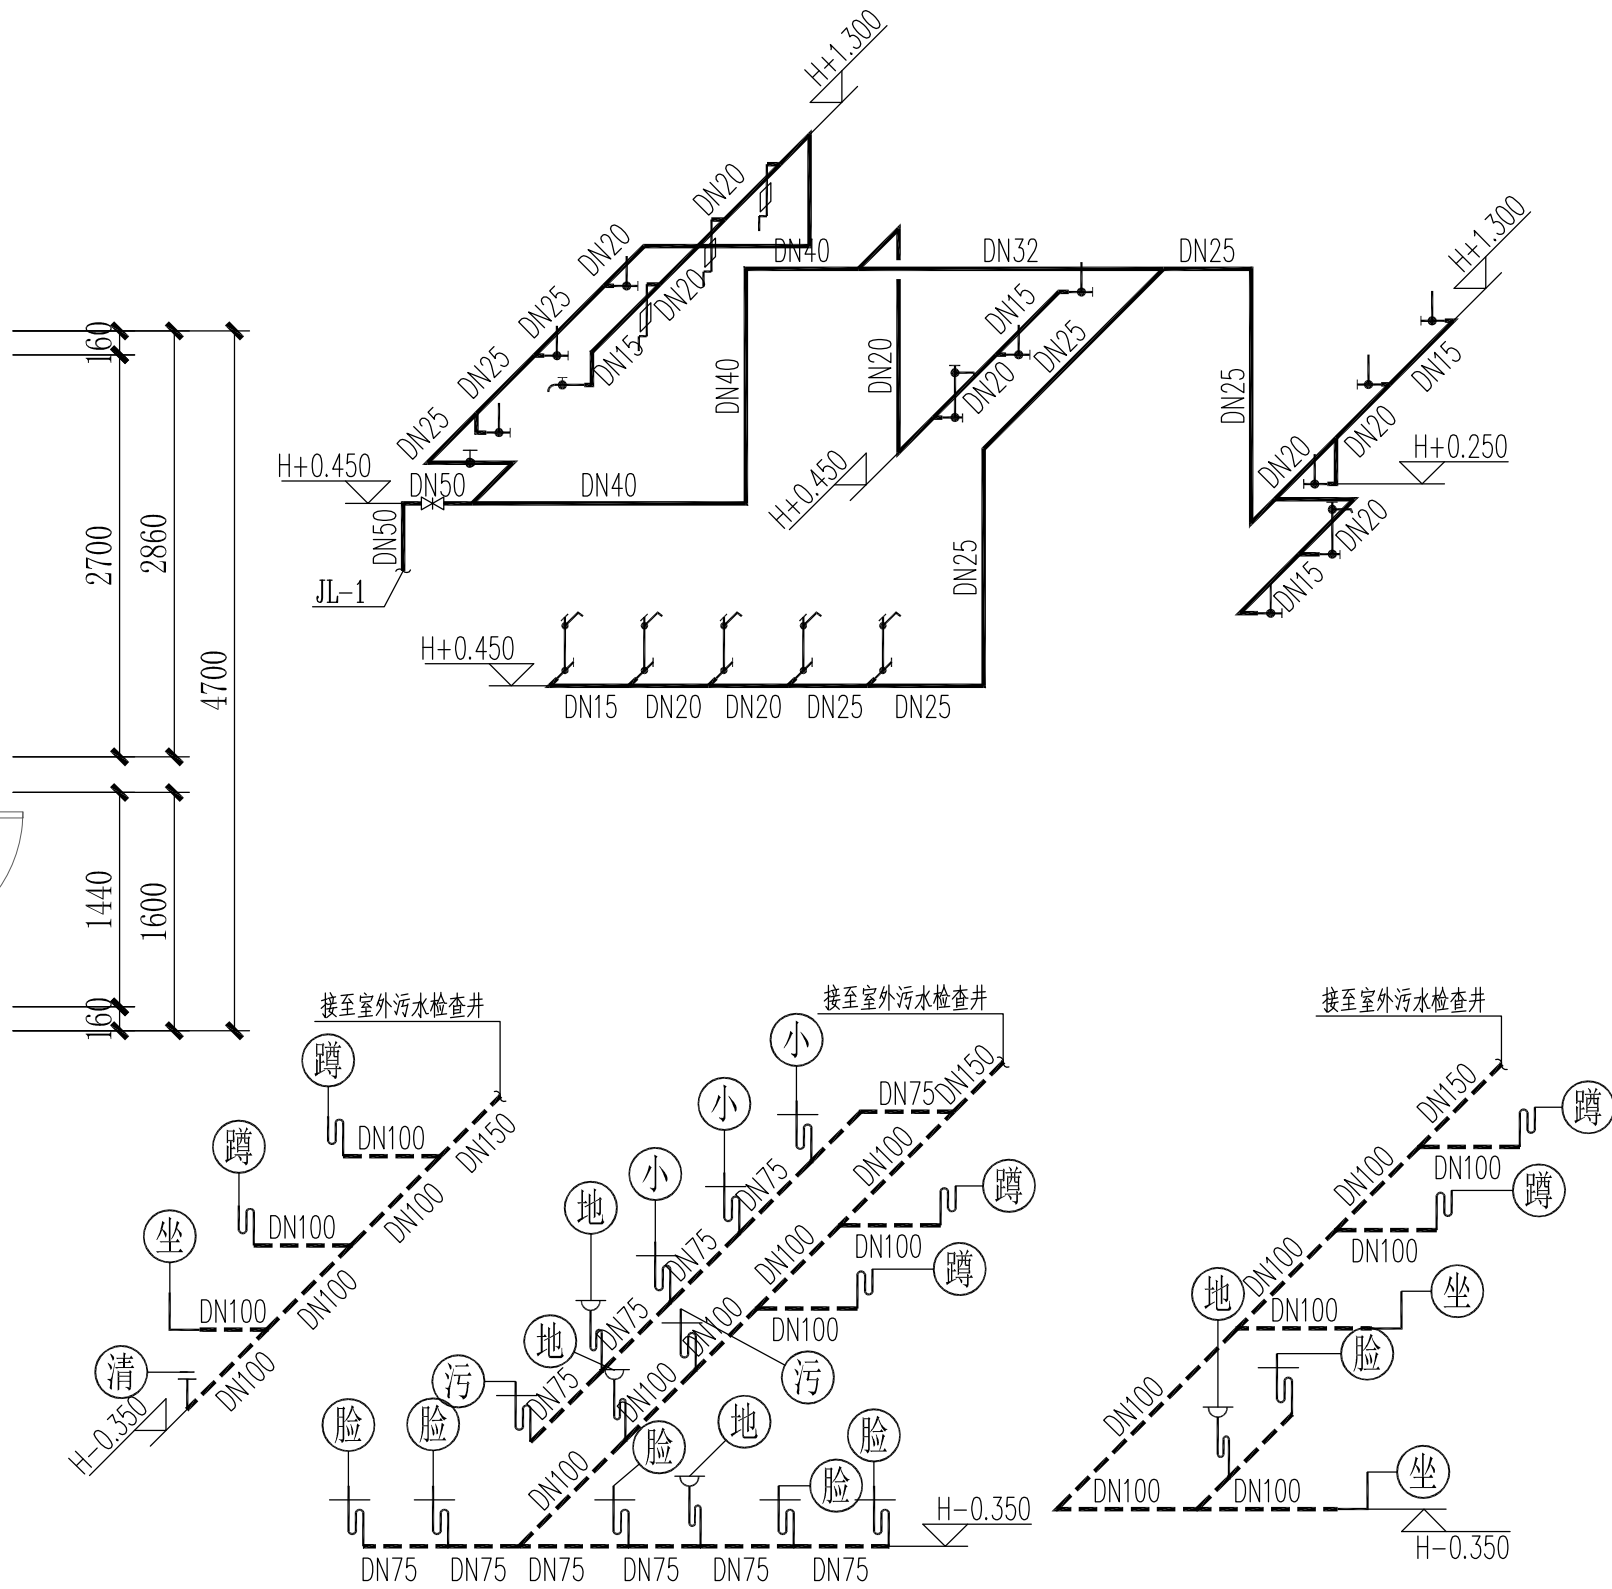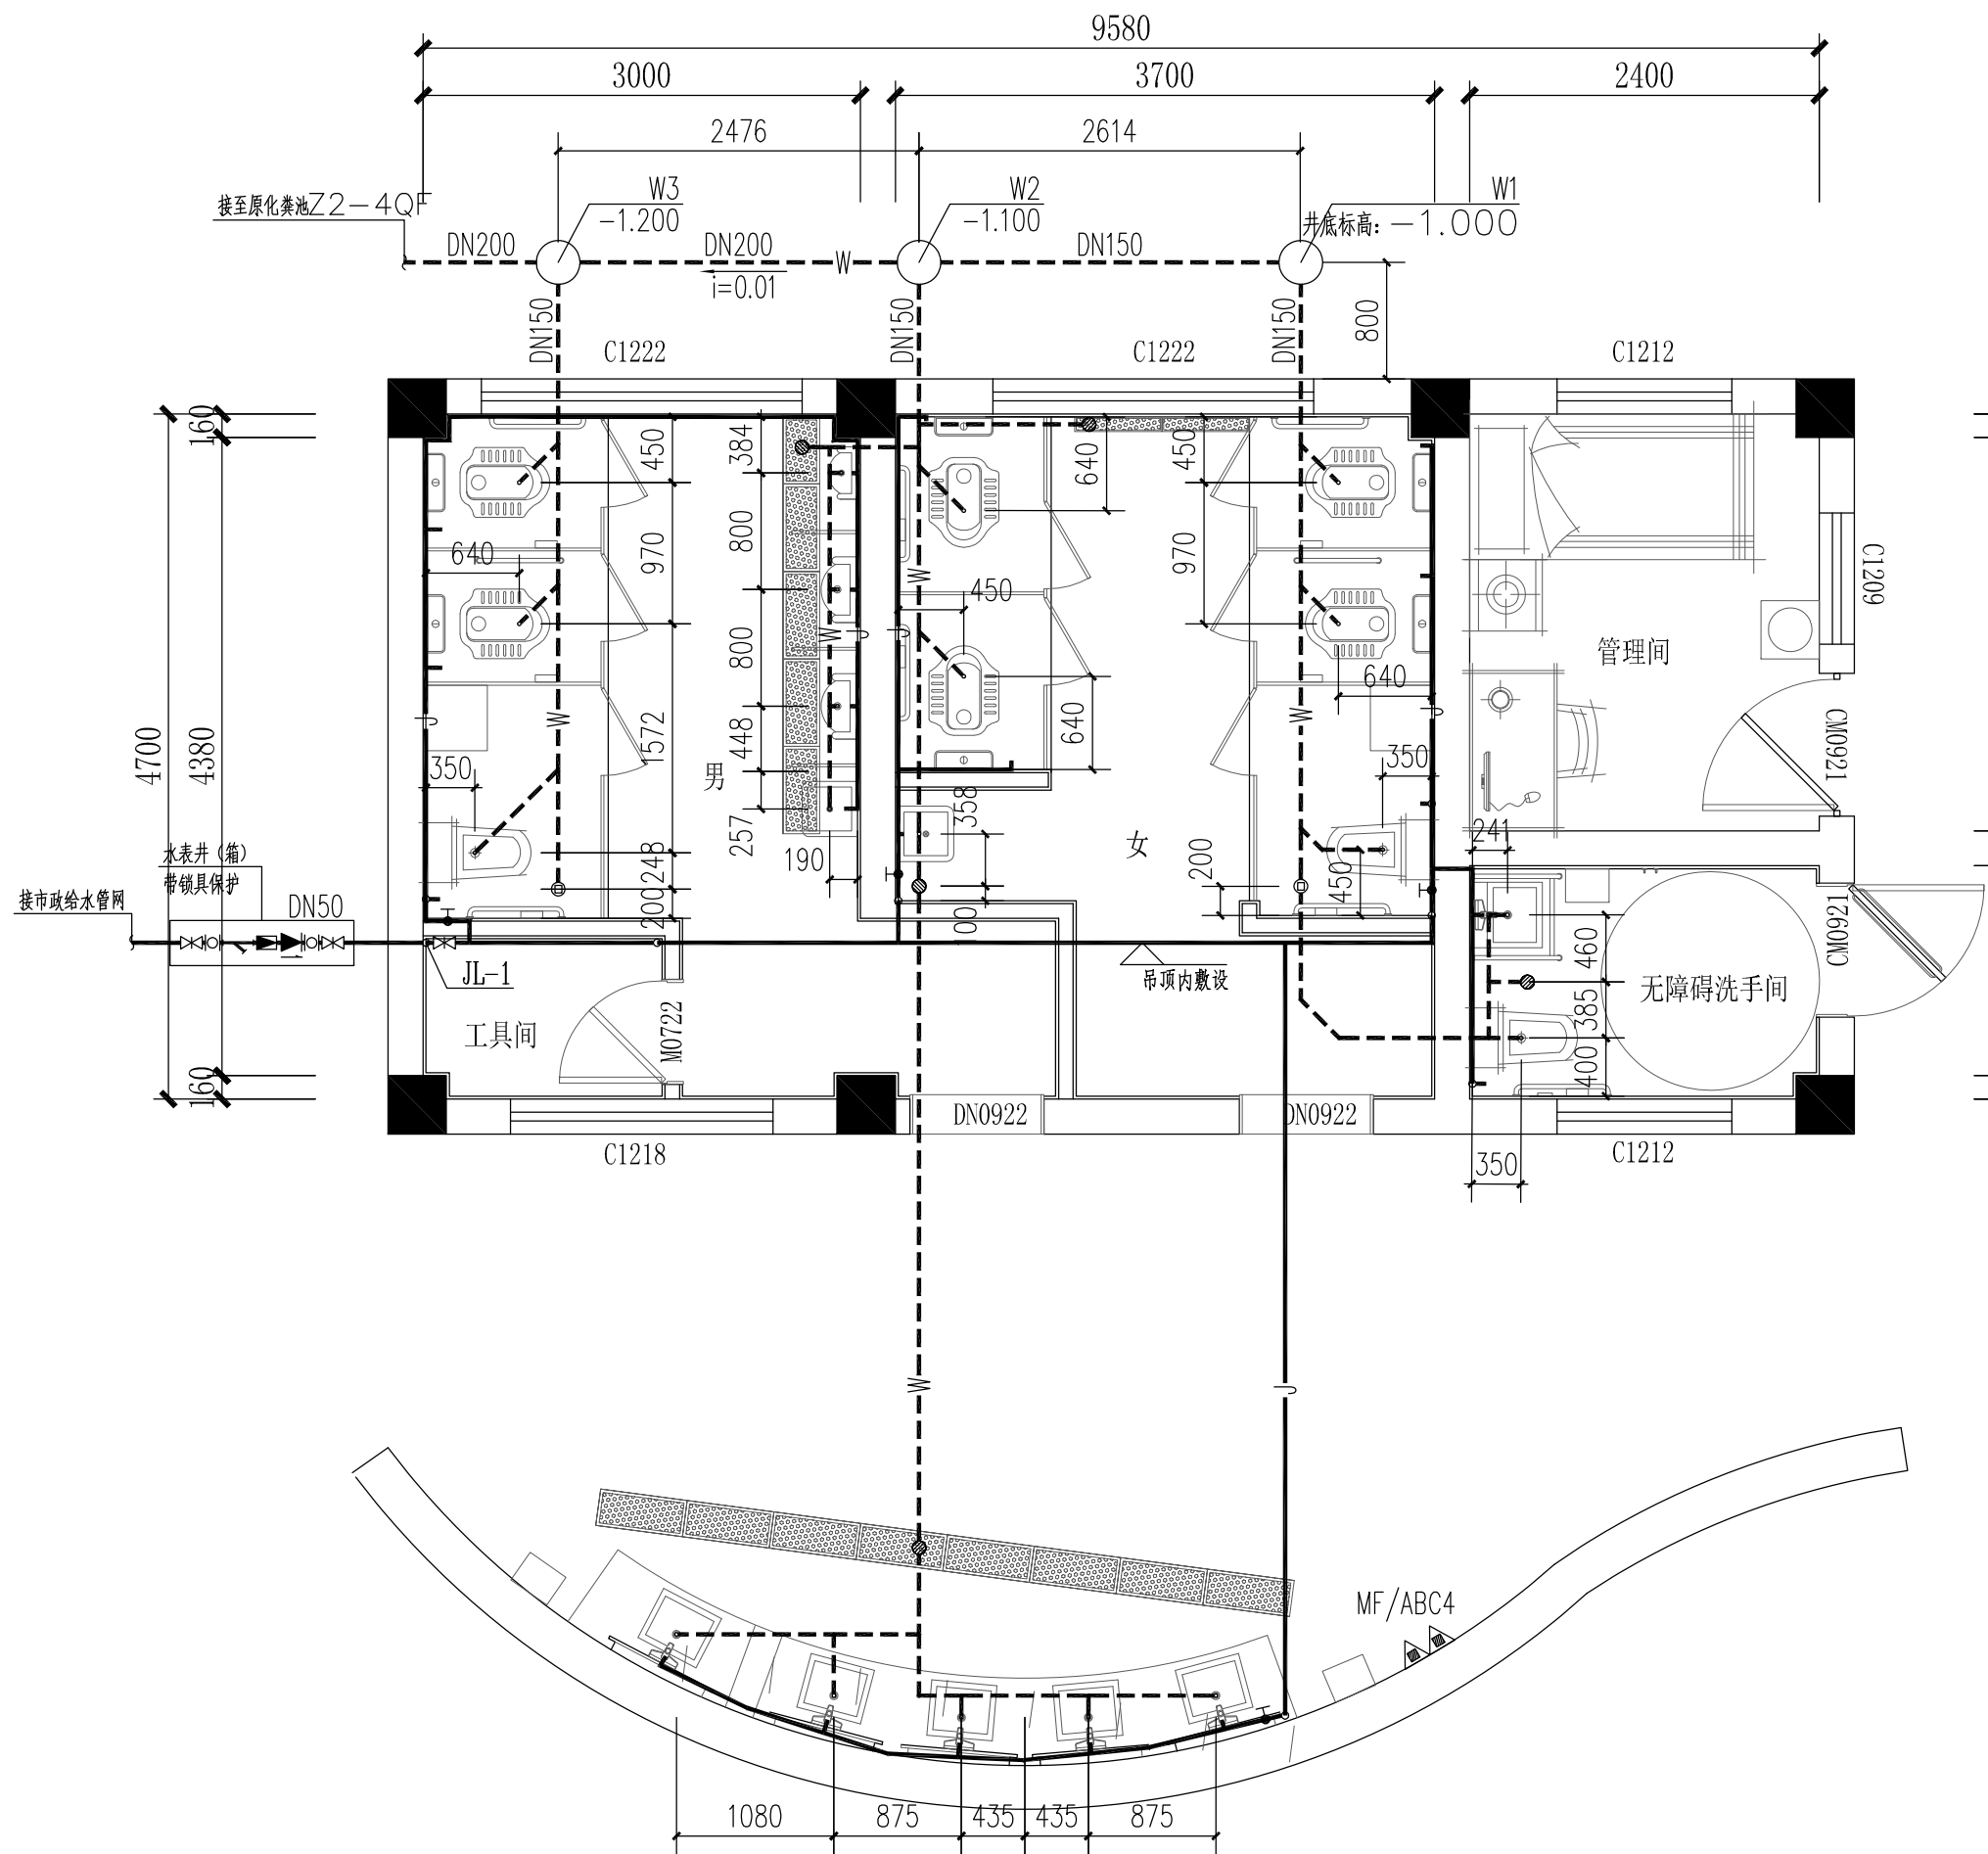

卫生器具安装对照表

卫生器具	标示符号	给水管径	参考图集
感应水嘴台下式洗脸盆	Ⓢ	DN15	《09S304》-P52
低水箱蹲式大便器	Ⓢ	DN15	《09S304》-P83
感应式小便器	Ⓢ	DN15	《09S304》-P109
分体式下排水坐便器	Ⓢ	DN15	《09S304》-P66
污水盆	污	DN15	《09S304》-P25

- 注:
- 1.H是相应地面标高;
 - 2.管径≤DN25的给水支管暗装;
 - 3.蹲便器为S型存水弯,低水箱冲洗;
 - 4.卫生器具安装详图集《09S304》;
 - 5.排水横支管未注明坡度的地方均按0.026敷设;
 - 6.公共卫生间地漏规格为DN75;
 - 7.公共卫生间洗脸盆和小便器均采用感应式。





深圳德普思建筑设计有限公司
SHENZHEN DEPUS ARCHITECTURAL DESIGN CO., LTD

设计资质等级: 建筑工程甲级
证书号: A144025149
地址: 广东省深圳市福田区福保街道
槟榔道一号吉虹研发大楼B栋602
邮编: 518000
电话: 0755-28726615

传真: 0755-28726615
电子邮箱: szdepus@163.com
东莞分公司
地址: 东莞市东城区大井头路
239号洋富创富中心一楼
电话: 0769-23229929

职 责	姓 名	签 署	职 责	姓 名	签 署
审 定	许 迅		项目负责	许 迅	
审 核	许 迅		校 对	闫伟顺	
专业负责人	许 迅		设 计	程 恒	

建设单位	子项目名称	设计阶段	施工图	专 业	给排水
东莞市望牛墩镇公用事业服务中心	七夕公园公厕03号	工程号	子项号	图 号	版 次
项目名称	图 名	比 例	1:50	水施-09	1
望牛墩镇中心区、公园及广场 公共厕所升级改造	七夕公园公厕03号给排水大样图	日期	2019.06		

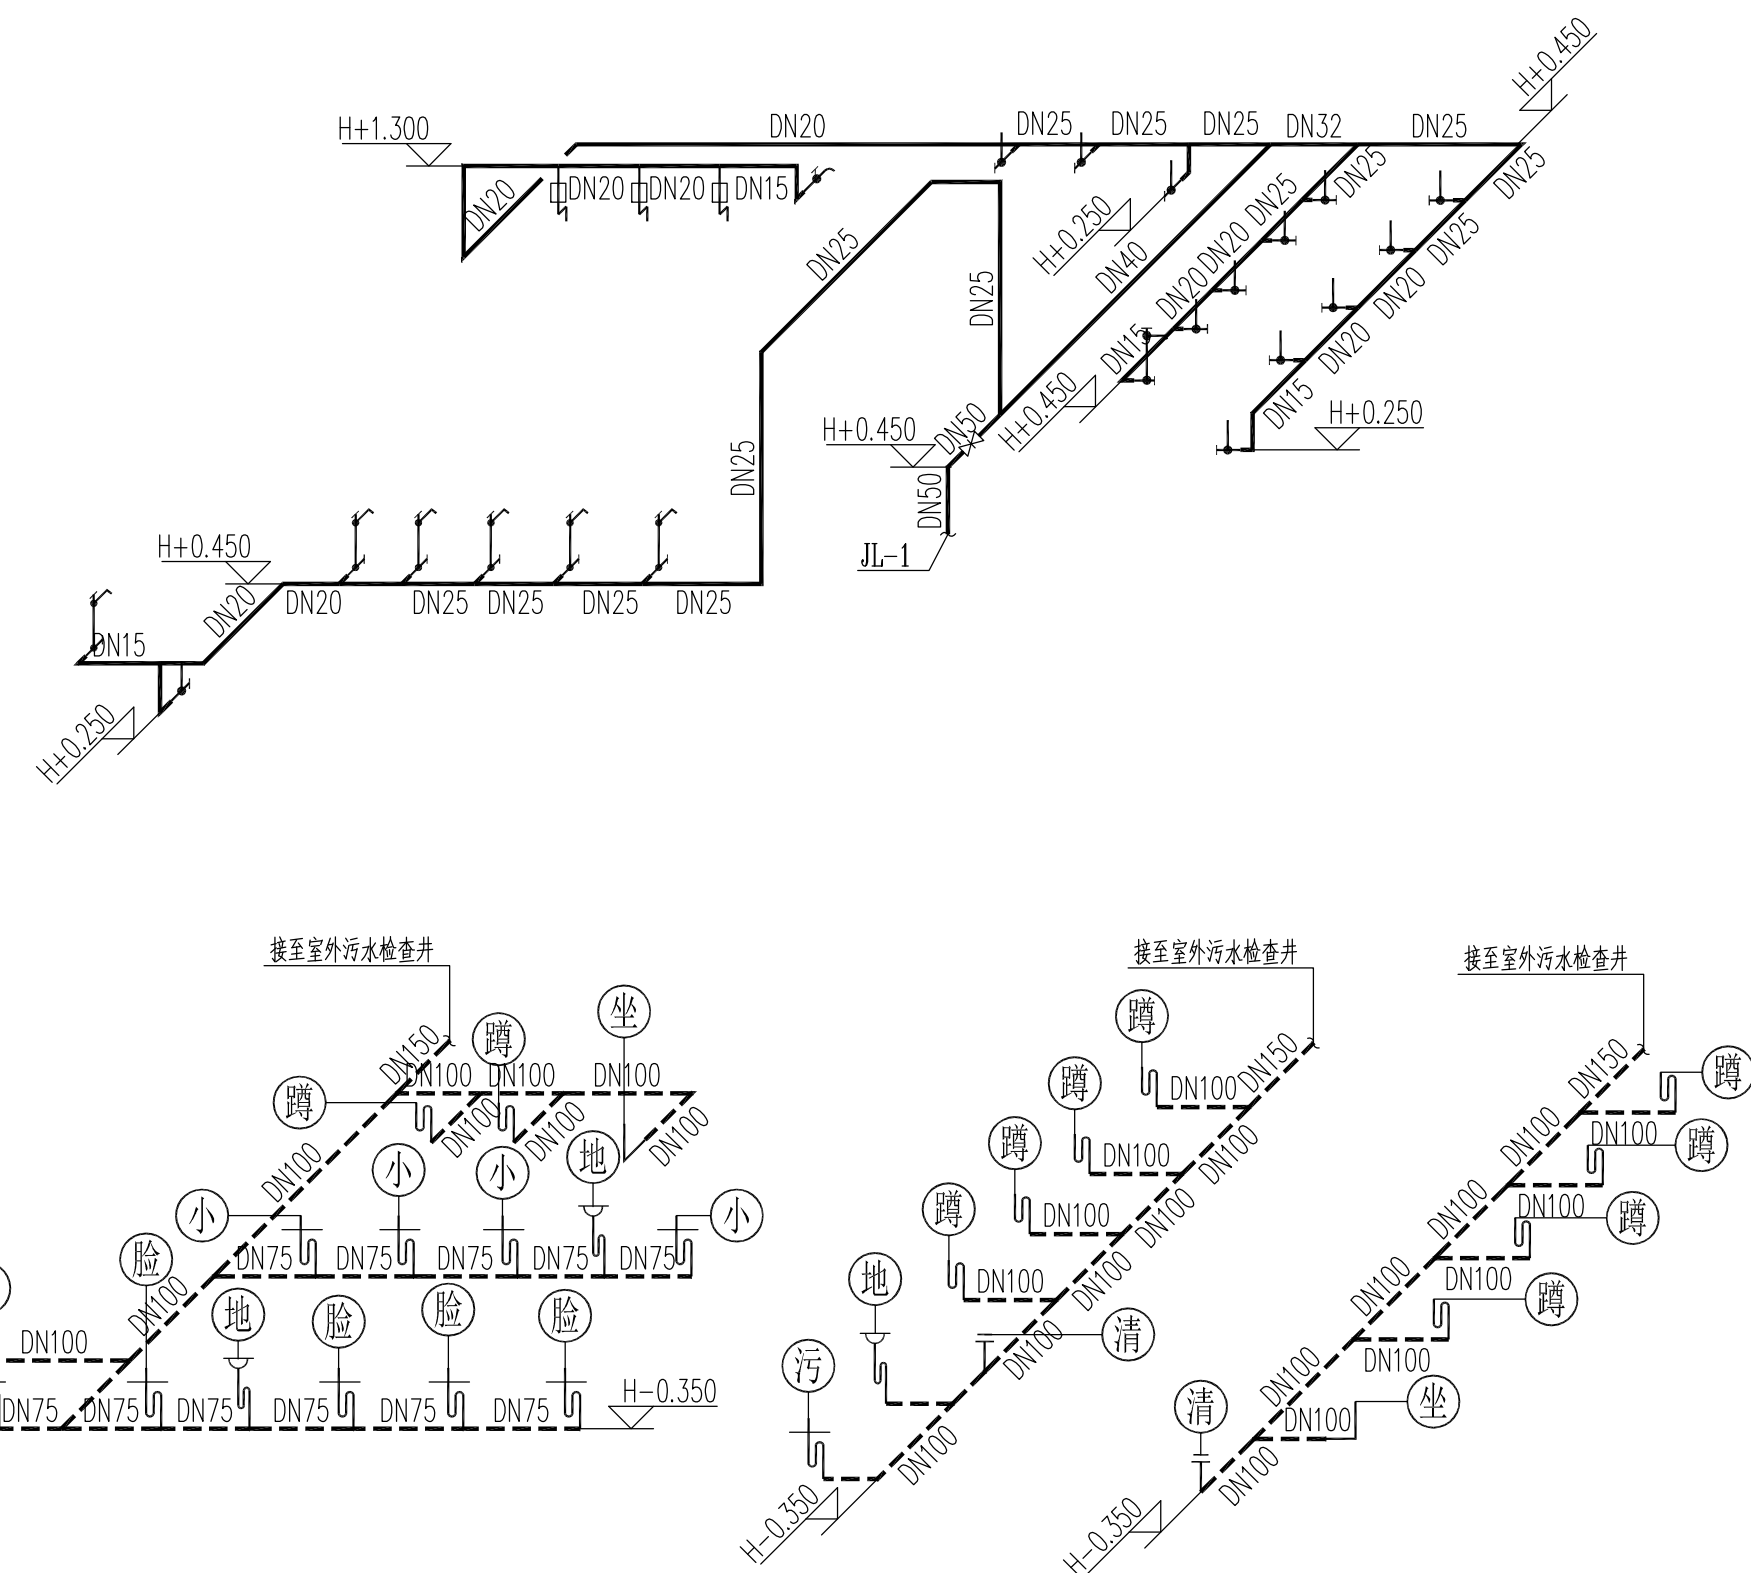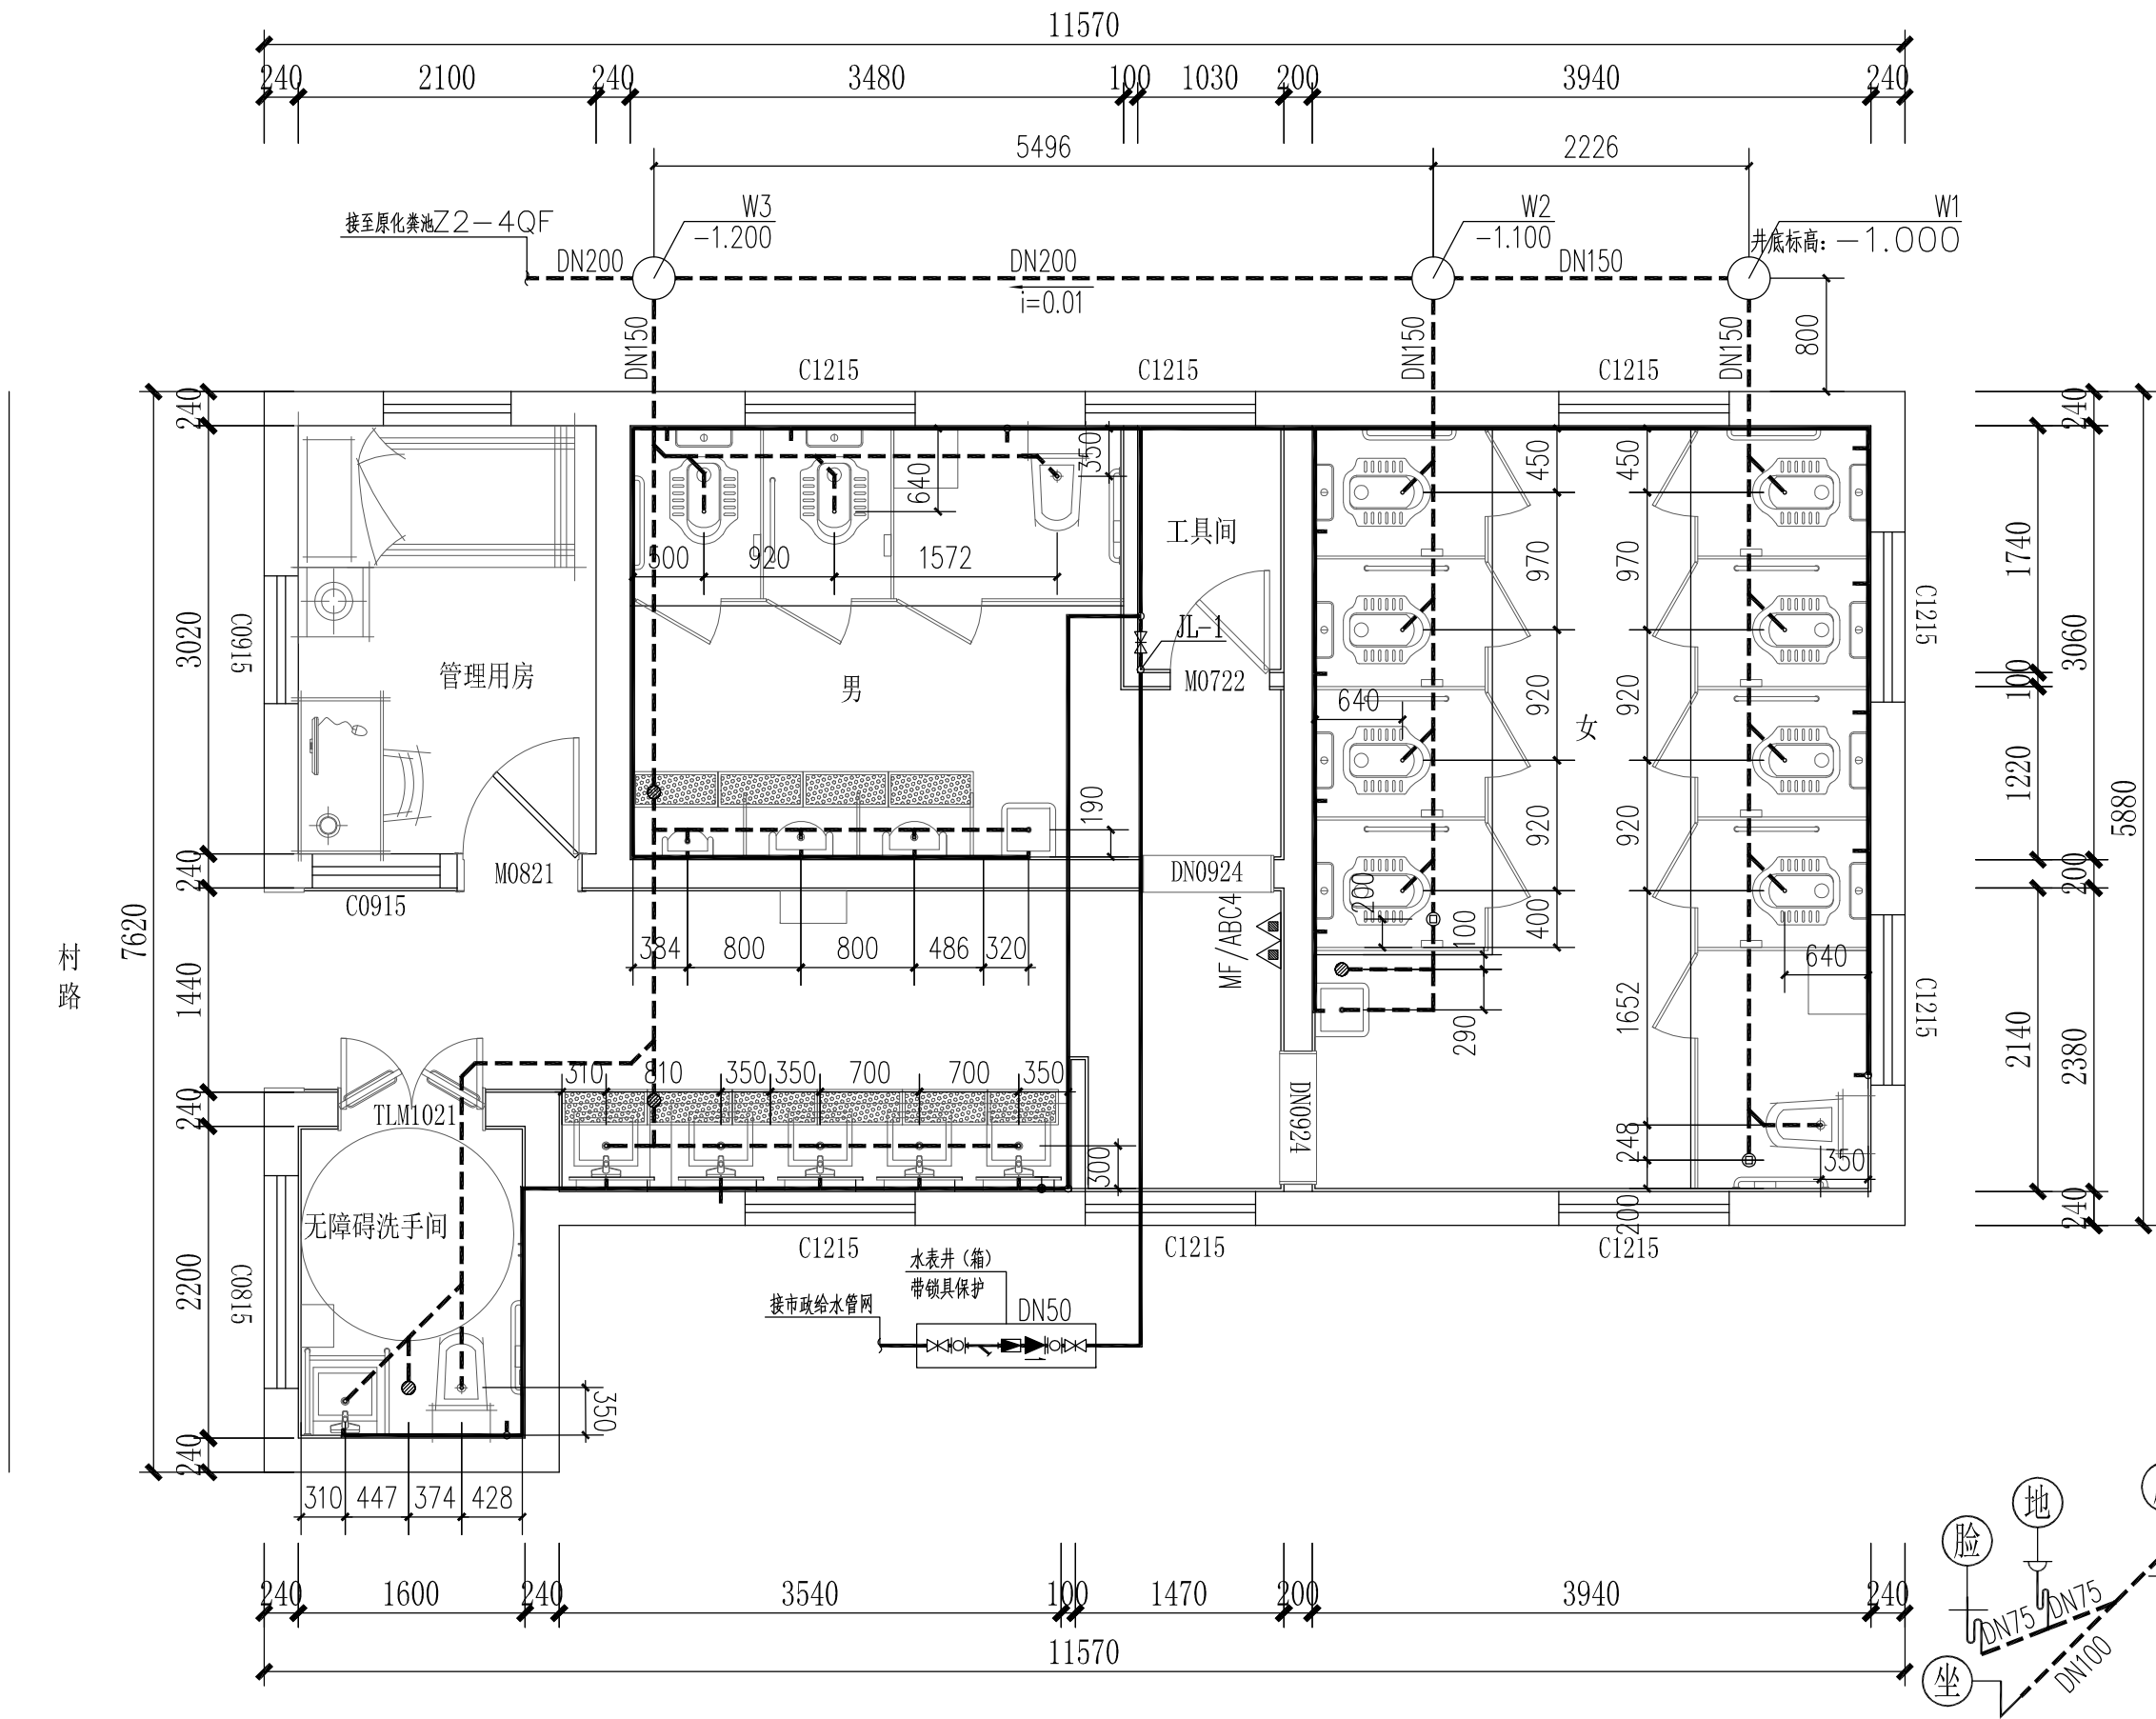

万众城公厕06号给排水大样图

注：
1.H是相应地面标高；
2.管径≤DN25的给水支管暗装；
3.蹲便器为S型存水弯，低水箱冲洗；
4.卫生器具安装详图集《09S304》；
5.排水横支管未注明坡度的地方均按0.026敷设；
6.公共卫生间地漏规格为DN75；
7.公共卫生间洗脸盆和小便器均采用感应式。

卫生器具安装对照表

卫生器具	标示符号	给水管径	参考图集
感应水嘴台下式洗脸盆	脸	DN15	《09S304》—P52
低水箱蹲式大便器	蹲	DN15	《09S304》—P83
感应式小便器	小	DN15	《09S304》—P109
分体式下排水坐便器	坐	DN15	《09S304》—P66
污水盆	污	DN15	《09S304》—P25





设计资质等级：建筑工程甲级
证书号：A144025149
地址：广东省深圳市福田区福保街道
槟榔道一号吉虹研发大楼B栋602
邮编：518000
电话：0755-28726615

传真：0755-28726615
电子邮箱：szdepus@163.com
东莞分公司
地址：东莞市东城区大井头路
239号洋富创富中心一楼
电话：0769-23229929

职 责	姓 名	签 署	职 责	姓 名	签 署
审 定	许 迅		项目负责人	许 迅	
审 核	许 迅		校 对	闫伟顺	
专业负责人	许 迅		设 计	程 恒	

建设单位	东莞市望牛墩镇公用事业服务中心	子项名称	万众城公厕06号	设计阶段	施工图	专 业	给排水
项目名称	望牛墩镇中心区、公园及广场 公共厕所升级改造工程	图 名	万众城公厕06号给排水大样图	工程号	子项号	图 号	版 次
				比 例	1:50	日 期	2019.06

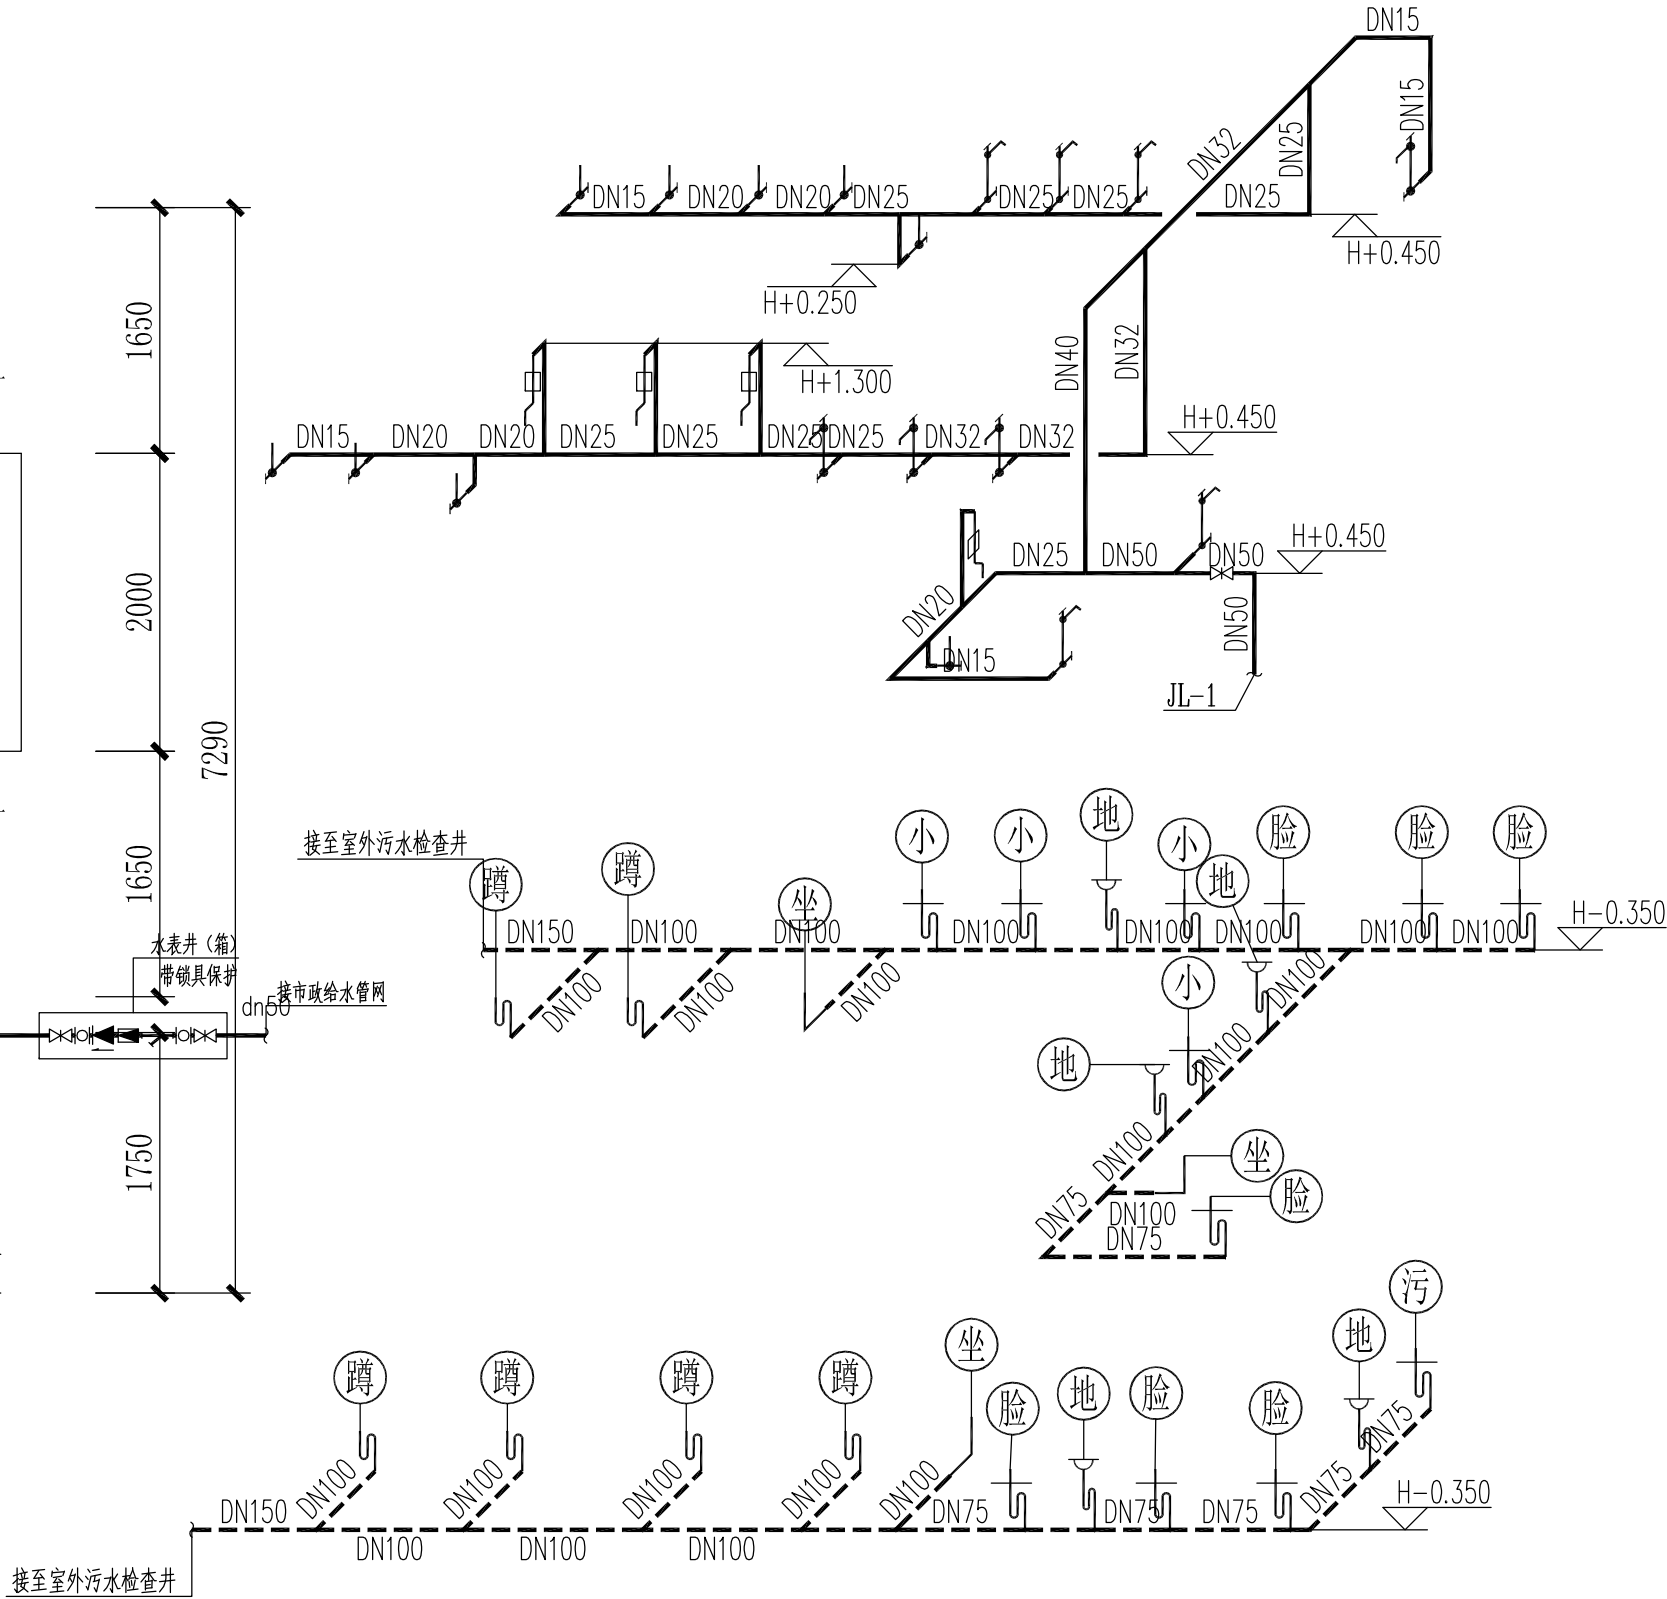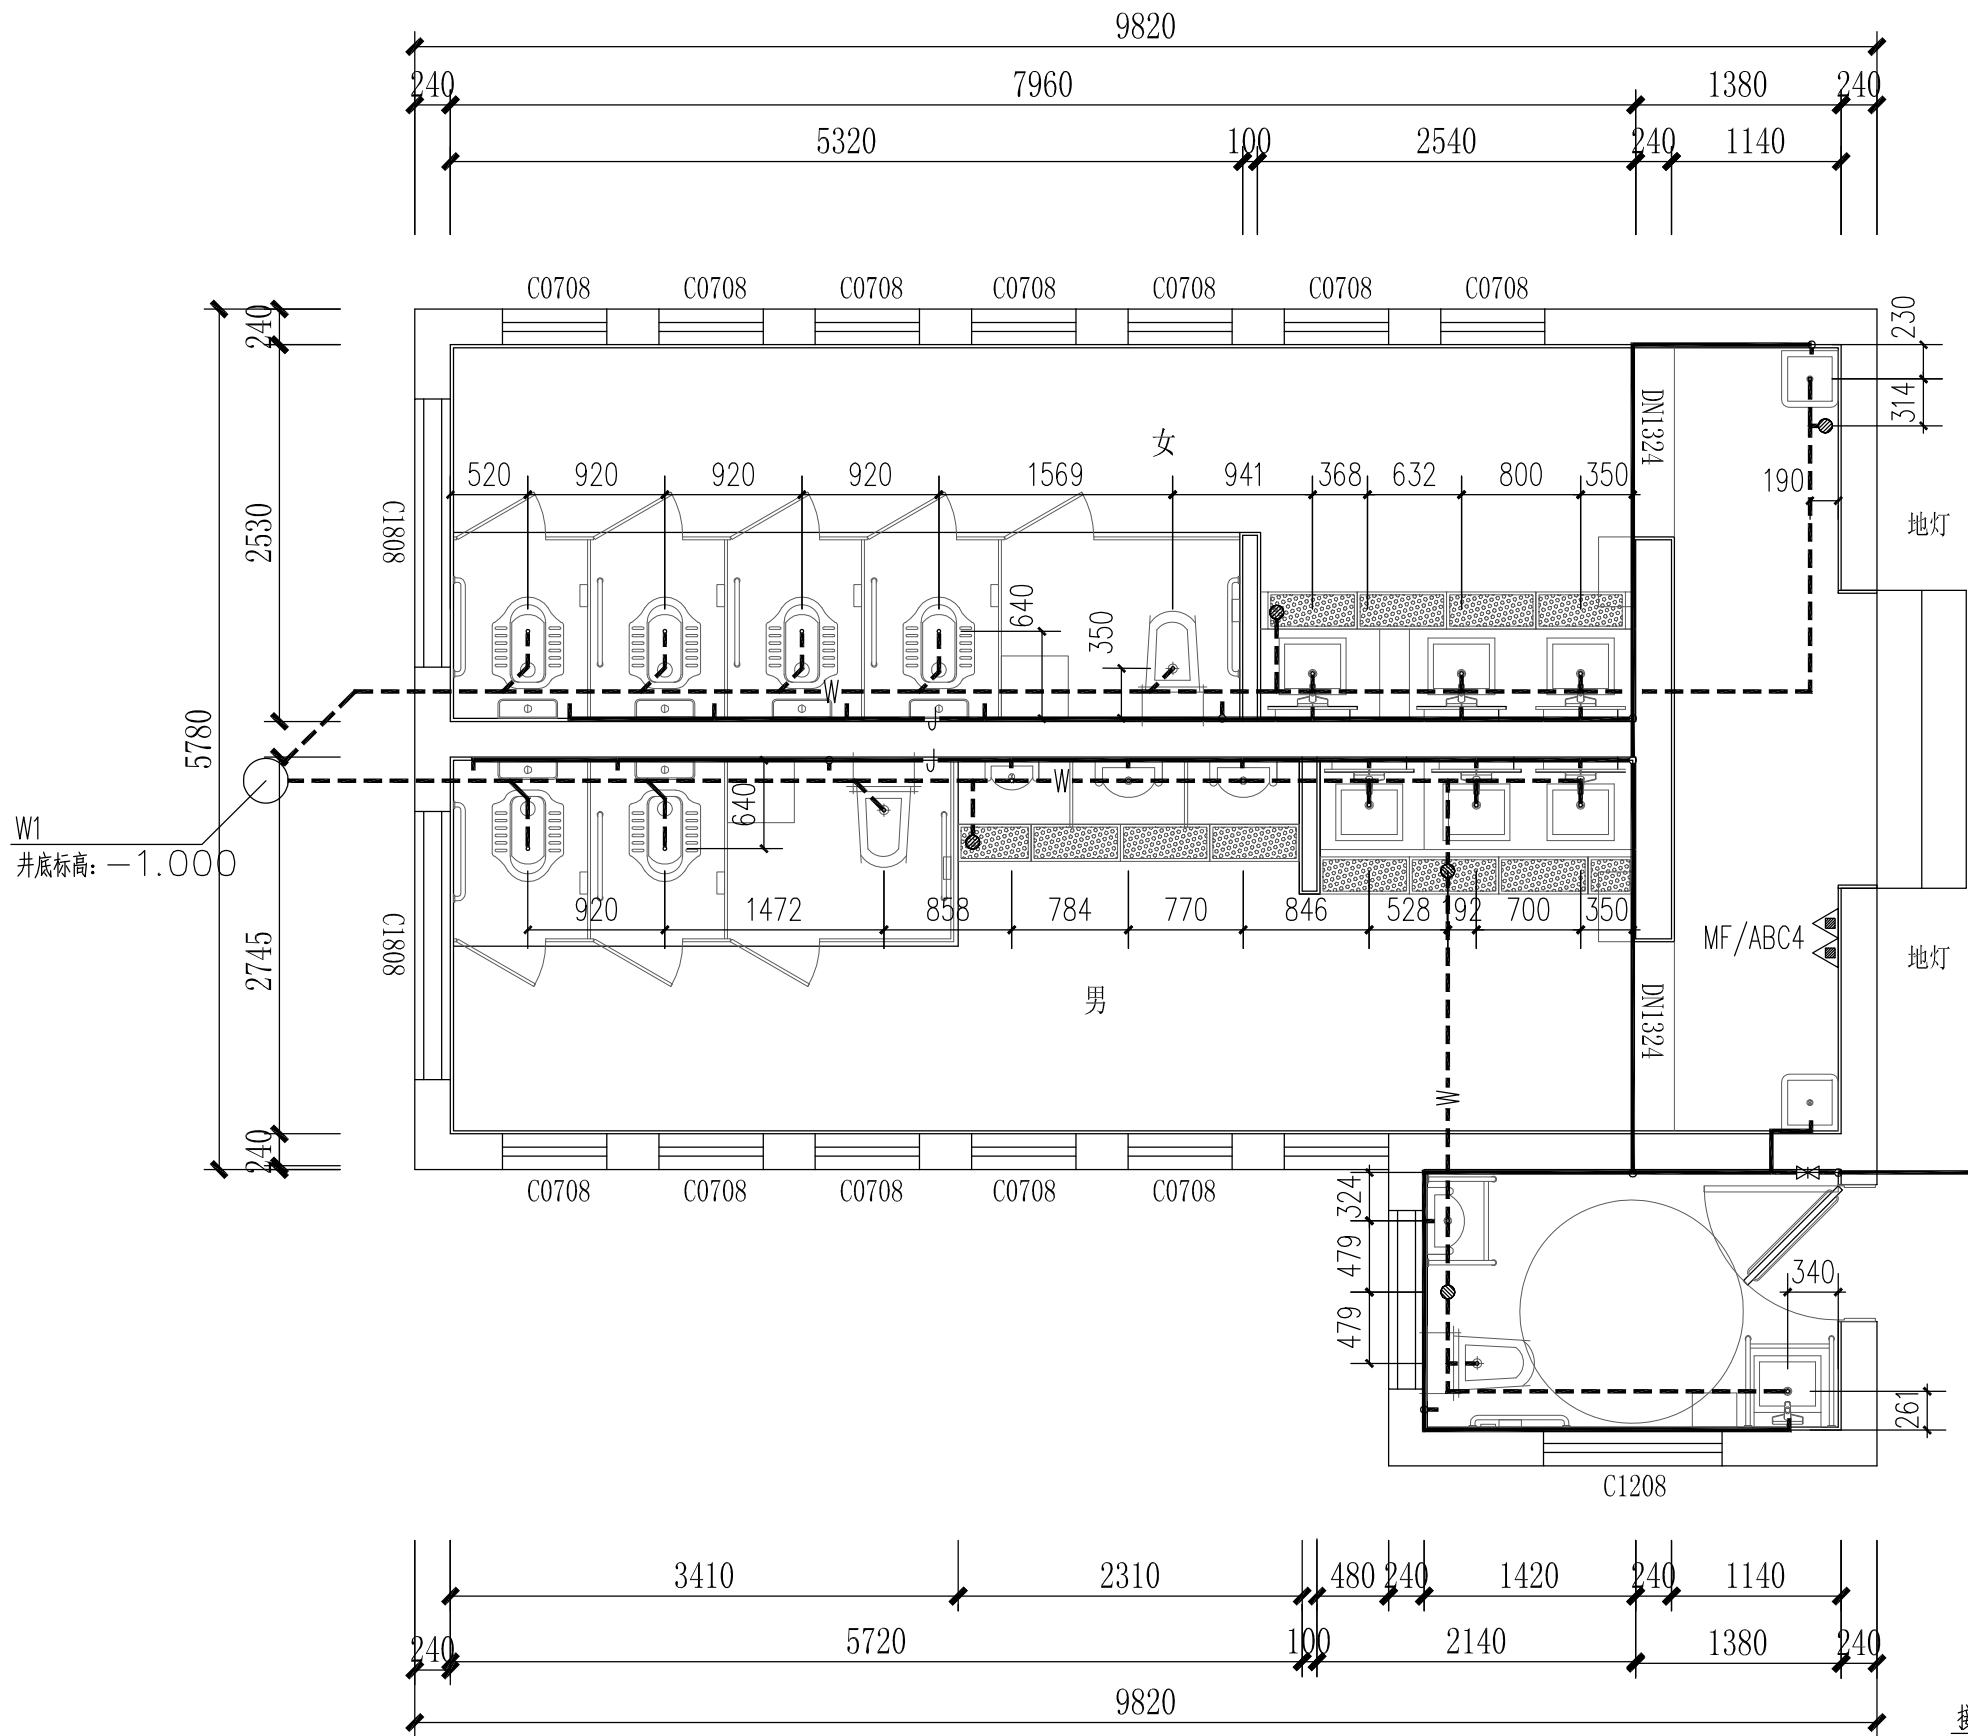

一坊村公厕05号给排水大样图

注：
1.H是相应地面标高；
2.管径≤DN25的给水支管暗装；
3.蹲便器为S型存水弯，低水箱冲洗；
4.卫生器具安装详图集《09S304》；
5.排水横支管未注明坡度的地方均按0.026敷设；
6.公共卫生间地漏规格为DN75；
7.公共卫生间洗脸盆和小便器均采用感应式。

卫生器具安装对照表

卫生器具	标示符号	给水管径	参考图集
感应水嘴台下式洗脸盆	脸	DN15	《09S304》-P52
低水箱蹲式大便器	蹲	DN15	《09S304》-P83
感应式小便器	小	DN15	《09S304》-P109
分体式下排水坐便器	坐	DN15	《09S304》-P66
污水盆	污	DN15	《09S304》-P25



深圳德普思建筑设计有限公司
SHENZHEN DEPUS ARCHITECTURAL DESIGN CO., LTD

设计资质等级：建筑工程甲级
证书号：A144025149
地址：广东省深圳市福田区福保街道
槟榔道一号吉虹研发大楼B栋602
邮编：518000
电话：0755-28726615

传真：0755-28726615
电子邮箱：szdepus@163.com
东莞分公司
地址：东莞市东城区大井头路
239号洋富创富中心一楼
电话：0769-23229929

职 责	姓 名	签 署	职 责	姓 名	签 署
审 定	许 迅		项目负责	许 迅	
审 核	许 迅		校 对	闫伟顺	
专业负责人	许 迅		设 计	程 恒	

建设单位	东莞市望牛墩镇公用事业服务中心	子项名称	一坊村公厕05号	设计阶段	施工图	专 业	给排水
				工程 号	子 项 号	图 号	版 次
项目名称	望牛墩镇中心区、公园及广场 公共厕所升级改造工程项目	图 名	一坊村公厕05号给排水大样图		01	水施-11	1
				比 例	1:50	日 期	2019.06

望牛墩镇中心区、公园及广场 公共厕所升级改造工程

图纸：电气、给排水

±

±

±

±

LIST OF DRAWINGS

[illegible]

电气施工图设计说明

一、设计依据：

(一) 建筑概况：

- 1、项目名称、位置及组成：
望牛墩镇中心区、公园及广场公厕所升级改造工程。东莞市望牛墩镇。

- 2、项目规模、层数、防火分类、结构形式及建筑高度：

建筑面积：

- (1) 文化广场04号公厕，146.29m²
(2) 一坊村公厕05号，71.59m²
(3) 河滨公园18号，87.40m²
(4) 河滨公园21号，58.46m²
(5) 水上公园公厕33号，75.94m²
(6) 七夕公园公厕03号，45.03m²
(7) 万众城公厕06号，88.16m²

建筑层数、高度：均为地上1层，
建筑总高度：

- (1) 文化广场04号公厕，4.5m
(2) 一坊村公厕05号，4.2m
(3) 河滨公园18号，5.0m
(4) 河滨公园21号，5.4m
(5) 水上公园公厕33号，5.8m
(6) 七夕公园公厕03号，3.6m
(7) 万众城公厕06号，4.2m

抗震设防烈度：六度抗震设防；

(二) 建设单位提供的《设计任务书》及《设计要求》。

(三) 相关专业提供的设计资料。

(四) 国家现行的有关规范、规程及相关行业标准：

- 1、《民用建筑设计通则》GB50352-2005
2、《建筑照明设计标准》GB50034-2013
3、《建筑设计防火规范》GB50016-2014
4、《供电系统设计规范》GB50052-2009
5、《低压配电设计规范》GB50054-2011
6、《通用用电设备配电设计规范》GB50055-2011
7、《建筑物防雷设计规范》GB50057-2010
8、《民用建筑电气设计规范》JGJ16-2008
9、《电力工程电缆设计规范》GB50217-2007

二、设计范围：

(一) 本设计范围包括：

- 1、0.4/0.23kV配电系统；
2、照明系统；

(二) 本设计不包括内容：

- 1、弱电系统，由业主另行委托设计完成；
2、防雷、接地及安全系统。

三、0.4/0.23kV供电系统：

(一) 负荷等级及供电容量：

- 1、负荷等级：
公厕内所有负荷均为三级负荷。

2、供电容量：

- (1) 文化广场04号公厕，25kW；
(2) 一坊村公厕05号，7kW；
(3) 河滨公园18号，7kW；
(4) 河滨公园21号，8.5kW；
(5) 水上公园公厕33号，28kW；
(6) 七夕公园公厕03号7kW；
(7) 万众城公厕06号10kW；

(二) 供电电源及电压等级：

本工程供电电源引自外部变电室低压柜。其中：
三级负荷电源采用单路0.4kV电源供电；

四、0.4/0.23kV配电系统：

- 1、本工程低压配电系统电压等级为0.4/0.23kV。
2、采用树干式配电。

3、一般用电设备配电线路除注明外均为WDZ绝缘导线或电缆穿PVC管或金属管、金属槽敷设；结构板、墙内暗敷设时，保护层厚度不小于30mm。

五、照明系统：

(一) 照明种类及照度标准：

- 1、照明种类：照明分正常照明、应急照明。

2、照度标准：按现行国家标准《建筑照明设计标准》GB50034-2013执行。

(二) 光源、灯具选择：

- 1、光源：一般场所普通照明的直管荧光灯采用为高效、节能、寿命长的三基色荧光灯管光源，显色指数Ra≥80。其它灯具采用高效、节能、寿命长的T5直管荧光灯或节能型光源，显色指数Ra≥80。有装修要求的场所视装修要求而定，但其照度及照明质量应符合《建筑照明设计标准》(GB50034-2013)相关要求。用于应急照明的光源采用能快速点燃的光源。

2、灯具:本工程所选用的灯具眩光、效率等要求必须满足《建筑照明设计标准》(GB50034-2013)等现行相关规范标准的要求。荧光灯具采用高效节能电子镇流器及电容器就地补偿后，功率因数达到0.9以上。

(三) 本工程照明、插座分别由不同的支路供电，除特别标注外，照明、插座支路导线均穿PVC管暗敷设；所有插座支路均设剩余电流保护器。

(四) 本工程的照明灯具均敷设PE线。照明平面中,未标注的正常照明回路导线根数为三根。

六、电缆、导线的选型：

- 1、一般负荷采用WDZ-YJ(F)E交联聚乙烯绝缘低烟无卤阻燃聚烯烃护套电力电缆。
2、普通照明配电导线采用WDZ-BYJ-0.45/0.75kV非交联型低烟无卤阻燃聚烯烃绝缘铜芯导线。

七、防雷和接地系统

- 1、本工程为改造工程沿用原建筑的防雷和接地系统。
2、本工程由业主另外委托设计的各弱电系统，需按《建筑物电气信息系统防雷技术规范》（GB50343-2012）采取防雷措施。

八、电气节能：

本电气设计严格执行国家节能设计规范相关要求，执行国家及省市有关节能规定。

- 1、大截面电力电缆按经济电流密度选择铜芯电力电缆及导线，采用低能耗配电变压器。
2、灯具按功能、环境要求选用高效、节能、寿命长的光源。包括管径≤26的三基色直管荧光灯、紧凑型荧光灯、LED荧光灯、金属卤化物灯。显色指数Ra≥80，直管荧光灯光效≥80lm/W，节能灯光效≥57lm/W。严格按照《建筑照明设计标准》（GB50034-2013）所规定的照明功率密度值进行照明设计。本工程主要房间的照度及照明功率密度值如下：

主要房间或场所照度及LPD值

序号	场所或房间名称	照 度		LPD	
		标准值(lx)	设计值(lx)	照值(w/m2)	设计值(w/m2)
1	厕 所	100	105	6.0	5.4

- 3、本设计T5荧光灯具采用低谐波电子镇流器或节能电感镇流器，照明灯具控制采用就地跷板开关分散控制或自带节能自熄开关控制。

4、采用低压集中自动补偿方式，在变电所低压侧设功率因数自动补偿装置，保证补偿后变压器侧功率因数在0.92以上。荧光灯采用节能电感镇流器时，单灯就地加装电容器补偿，补偿后的功率因数≥0.9。

九、注意事项：

- 1、本工程所有与本专业相关的给排水和暖通设备安装位置及有关技术参数均以给排水和暖通专业的施工图为准。施工时，应注意核实采购的设备规格尺寸是否有变化。
2、本工程应按有关规范规程进行电气设备的施工、安装和调试，并与土建专业和水暖专业密切配合，作好预埋预留工作，尤其是穿楼板、穿剪力墙等处，要及时与结构、建筑专业相互对照进行预留预埋，避免事后开槽打洞。发现问题及时通知设计人，共同讨论解决。
3、所有电气预留洞口、穿越防火分区的电气管线均应按规范作防火封堵。
4、在金属桥架安装方向通长敷设-25x4镀锌扁钢作接地用。
5、各层照明配电箱，除电井内、配电间内、防火墙上外，其它均为暗装，安装高度执行《建筑电气照明装置施工及验收规范》

GB50617-2010-表6.0.3：配电箱高度在600mm以下，箱底距楼面高度1.3~1.5m；配电箱高度在600mm~800mm，箱底距楼面高度1.2m

；配电箱高度在800mm~1000mm，箱底距楼面高度1.0m；配电箱高度在1000mm~1200mm，箱底距楼面高度0.8m；配电箱高度在1200mm以上，落地安装，潮湿场所箱体下设200mm基础。

6、凡与施工有关而又未说明之处，参见国家、地方标准图集施工，或与设计人协商解决。

7、本工程所选设备、材料，必须具有国家级检测中心的检测合格

证书（3C认证）；必须满足与产品相关的国家标准规定；供电产品、消防产品应具有入网许可证。

8、施工单位必须按照工程设计图纸和施工技术标准施工，不得

擅自修改工程设计。施工单位在施工过程中如对设计文件和图纸有

疑问的，应当及时向设计人提出。

9、建设工程竣工验收时，必须具备设计单位签署的质量合格文件。

10、本工程其他各项说明与本说明有冲突时，原则上以本说明

为准。

11、本工程选用的主要国家建筑标准设计图集：

- 1) 04DX101-1《建筑电气常用数据》
2) D800-1~8《民用建筑电气设计与施工》（2008年合订本）
3) 09DX001《建筑电气工程常用图形和文字符号》
4) D500~5《防雷与接地》（2016年合订本）

十、建筑机电工程抗震专篇：

- 1、本工程抗震等级为6度，重要电力设施可按设防烈度提高1度进行抗震设计。
2、内径大于等于60mm的电气配管及重力大于等于150N/m的电缆梯架、电缆槽盒、母线槽；须进行抗震设防。

变压器的安装设计应符合下列规定：

- 1、安装就位后应焊接牢固，内部线圈应牢固固定在变压器 外壳内的支承结构上；
2、变压器的支反面宜适当加宽，并设置防止其移动和倾侧 的限制器；

配电箱(柜)、通信设备的安装设计应符合下列规定：

- 1、配电箱(柜)、通信设备的安装螺栓或焊接强度应满足抗震要求；
2、当配电柜、通信设备柜等非幕墙落地安装时，根部应采用金属膨胀螺栓或焊接的固定方式。


电气管路敷设时应符合下列要求：当线路采用金属导管、刚性塑料导管、电缆梯架或电缆槽盒敷设时，应使用刚性托架或支架固定，不宜使用吊架当必须使用吊架时，应安装横向防晃吊架。

主要设备材料表

序号	图例	名称	规格	单位	数量	备注
1	□	照明箱	见系统图	台	7	安装高度为1.8米
2	↙	单位单控开关	250V,10A	个	实计	吸顶安装
3	↙	双位单控开关	250V,10A	个	实计	吸顶安装
4	↙	三位单控开关	250V,10A	个	实计	距地1.3米暗装
5	↙	四位单控开关	250V,10A	个	实计	距地1.3米暗装
6	↙	防水单位单控开关	250V,10A	个	实计	距地1.3米暗装
7	↙	防水双位单控开关	250V,10A	个	实计	距地1.3米暗装
8	↙	防水三位单控开关	250V,10A	个	实计	距地1.3米暗装
9	↙	防水四位单控开关	250V,10A	个	实计	距地1.3米暗装
10	⌘	防水空调插座	250V,10A	个	实计	距地0.5米暗装
11	⌘	防水带UPS光电接口插座	250V,10A	个	实计	距地1.3米暗装
12	⌘	防水插座	250V,10A	个	实计	距地1.3米暗装
13	⌘	防水五孔插座	250V,10A	个	实计	距地1.3米暗装
14	°	防水防全黄灯	6W	盏	实计	吸顶安装
15	⊙	防水防全吸顶灯	18W	盏	实计	吸顶安装
16	⊙	防水防全室外灯	15W	盏	实计	吸顶安装
17		WDZN-BYJ导线		米	实计	
18		WDZ-YJ(F)E电缆		米	实计	
19		保护管	SC管	米	实计	
20		保护管	PC管	米	实计	


电气	版 次	1	2019.05
专 业	图 号	DS-01	
施 工 图	子 项 号	01	1:50
发 行 阶 段	工 程 号		附 比
东莞市望牛墩镇公用事业服务中心 望牛墩镇中心区、公园及广场 公厕厕所升级改造工程施工图设计说明及主要设备材料表			
子项名称	图 名		
建设单位	项目名称		
签 署	姓 名	许 迅	程 恒
职 责	项目负责人	校 对	设 计
签 署	姓 名	许 迅	许 迅
职 责	审 定	审 核	专业负责人
传 真	电 话	电 话	电 话
设计单位名称	设计地址	设计电话	设计邮箱
深圳德普思建筑设计有限公司	深圳市福田区福田街道	0755-28728615	szdps@s163.com
SHENZHEN DEPUS ARCHITECTURAL DESIGN CO., LTD	广东省深圳市龙岗区平头路	0755-28728615	szdps@s163.com

Pn	=	28.0	kW
Kd	=	0.90	
Cost	=	0.90	
Pc	=	25.2	kW
lc	=	43	A

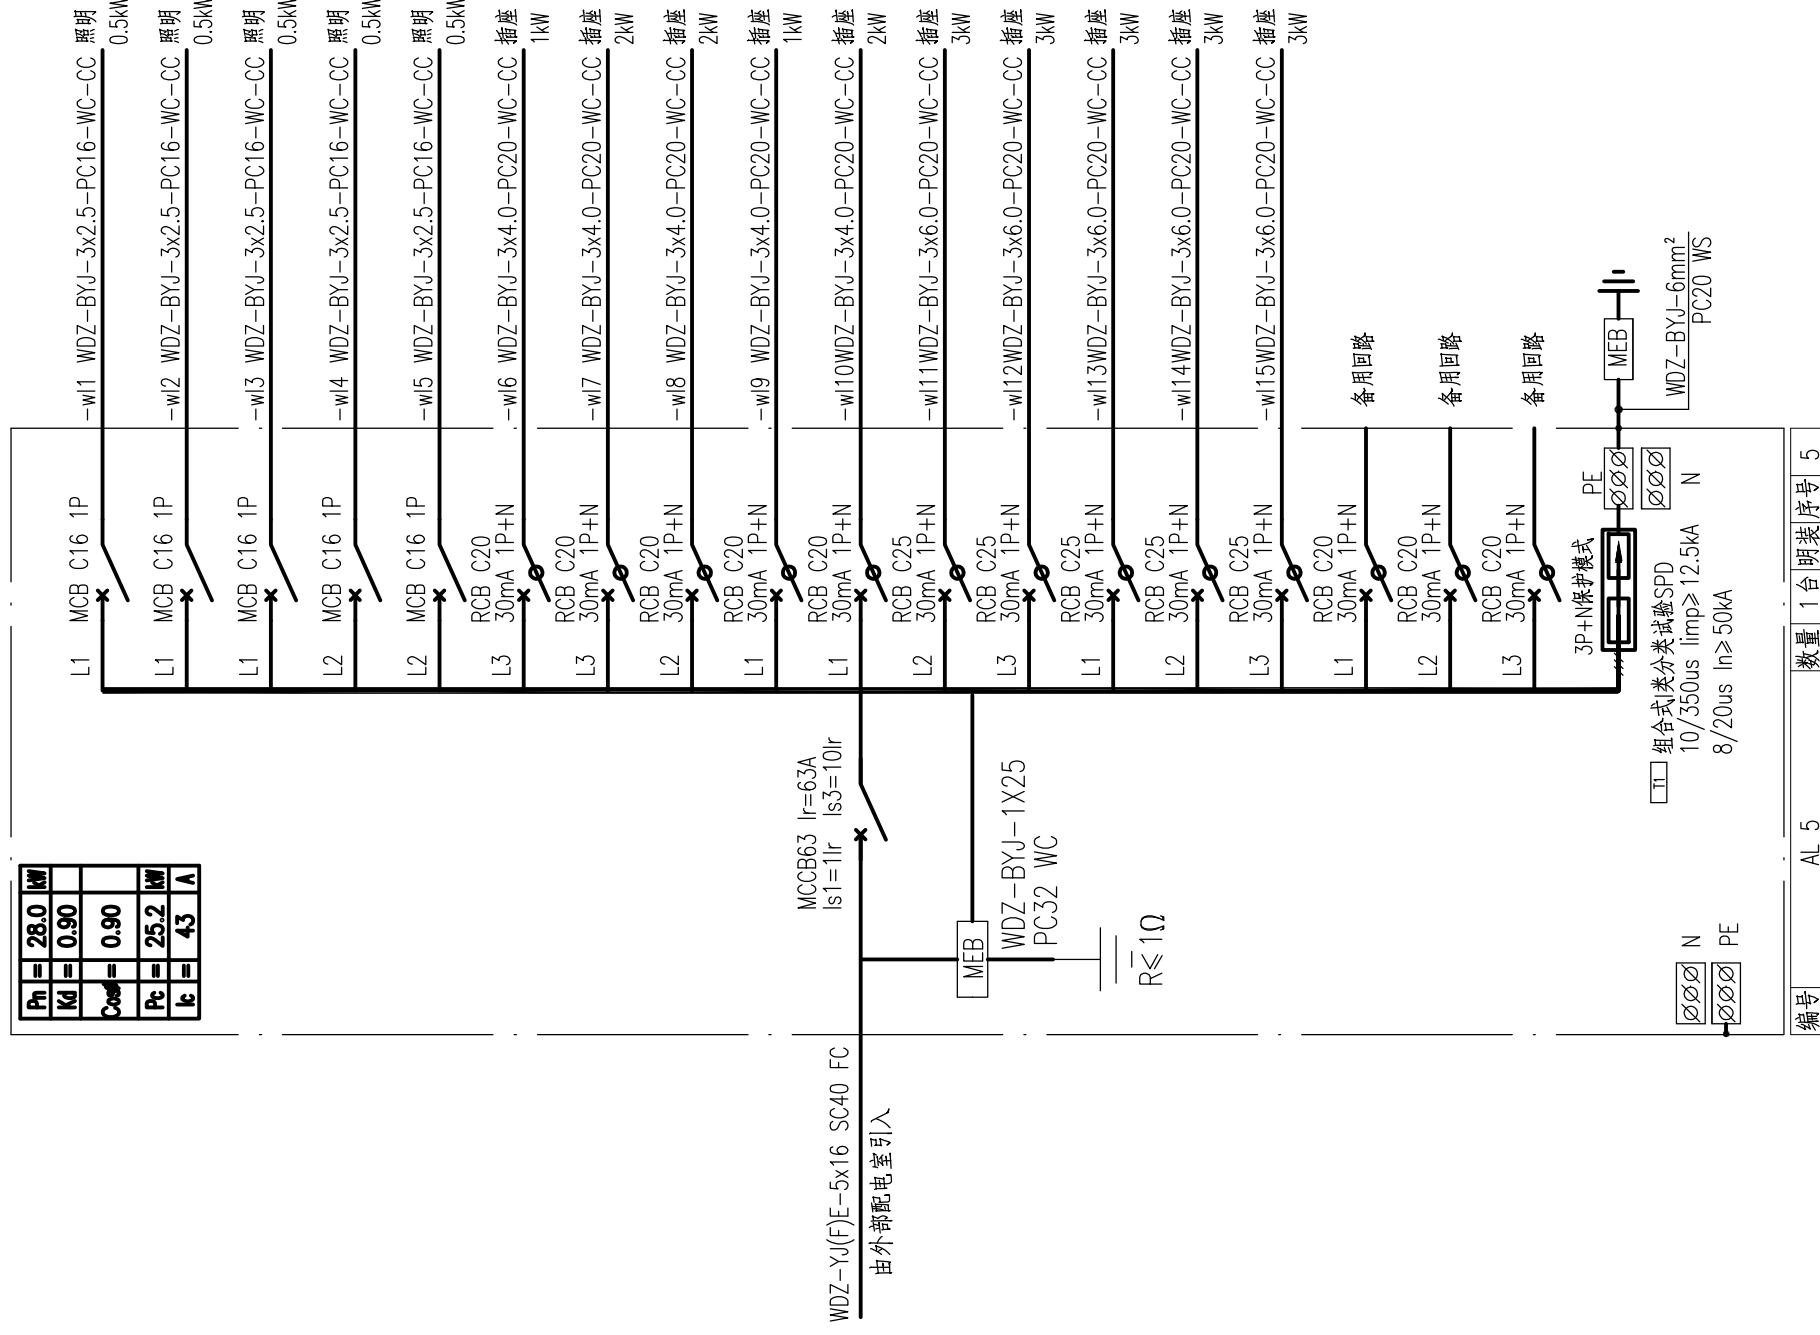


水上公园公厕33号照明箱

P_n	=	7.0	kW
K_d	=	0.90	
$Cost$	=	0.90	
P_c	=	6.3	kW
I_c	=	32	A

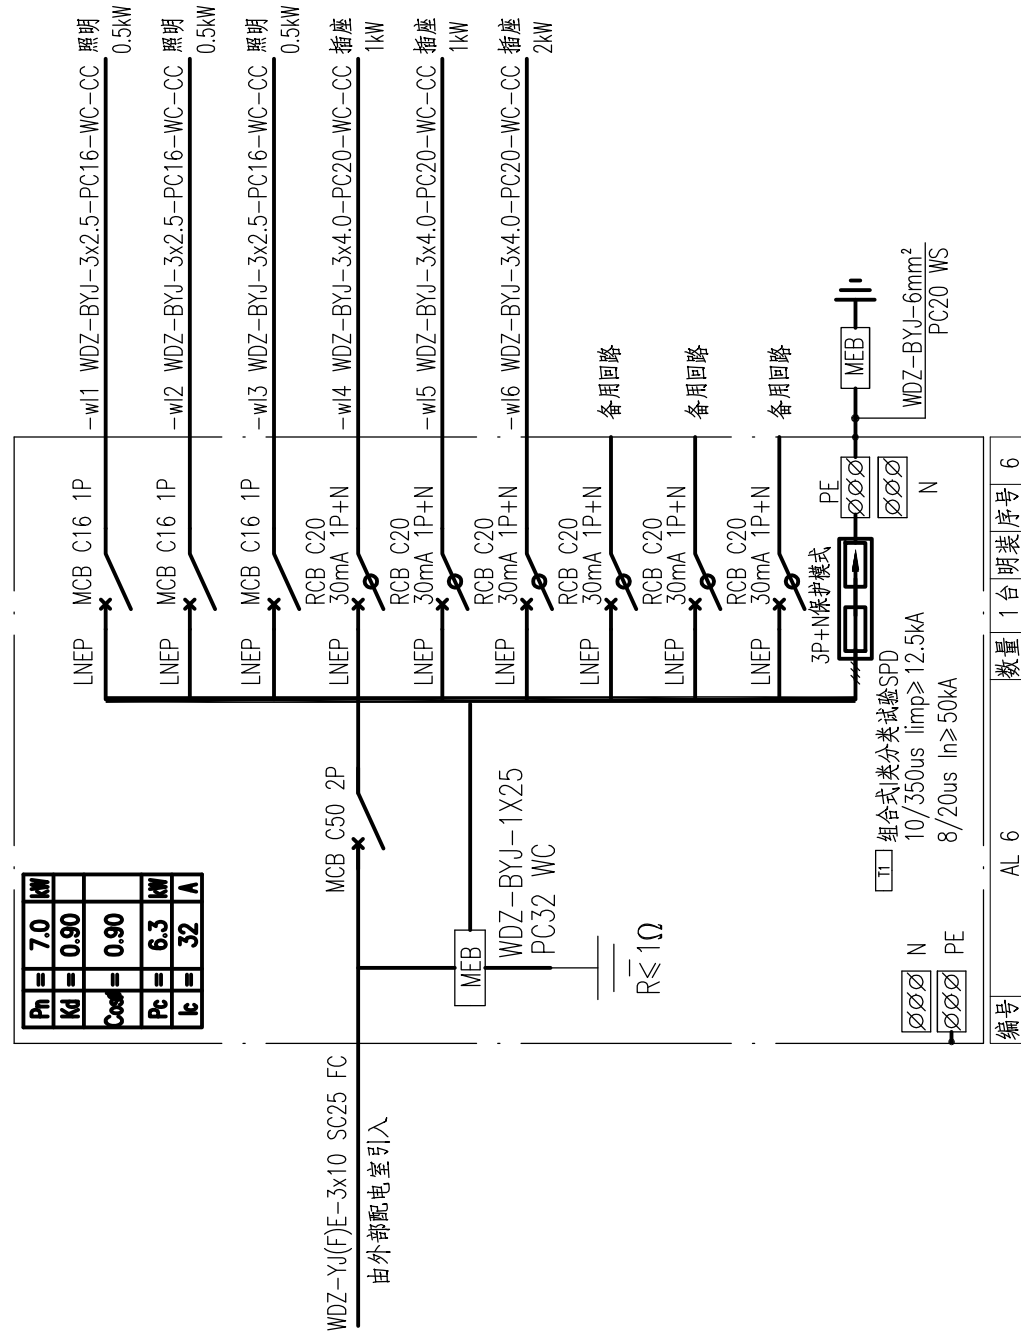


七夕公园公厕03号照明箱

P_n	=	28.0	kW
K_d	=	0.90	
$Cost$	=	0.90	
P_c	=	25.2	kW
k_c	=	43	A

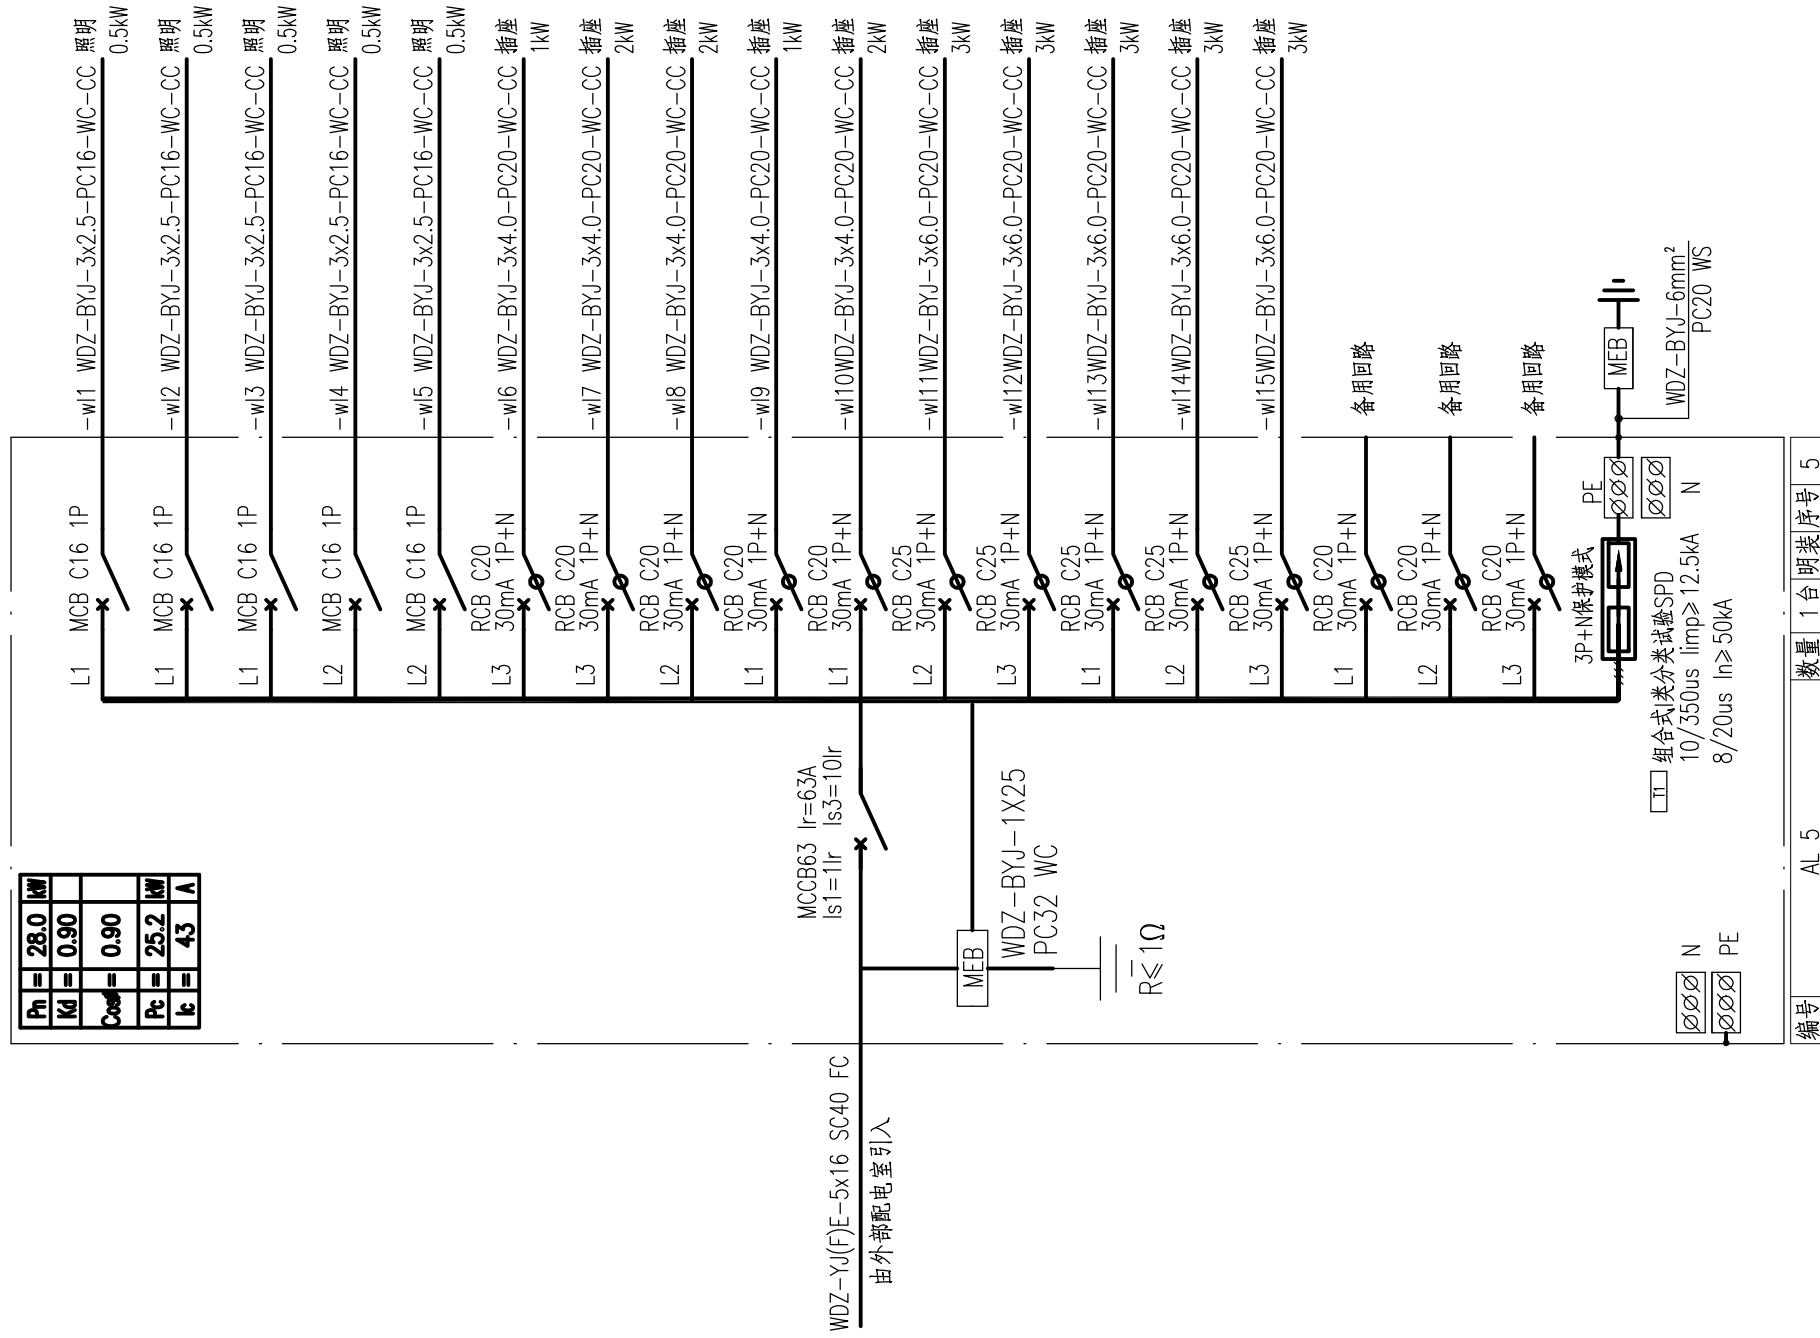


水上公园公厕34号照明箱

P_n	=	10.0	kW
K_d	=	0.90	
$\cos \phi$	=	0.90	
P_c	=	9.0	kW
I_c	=	15	A

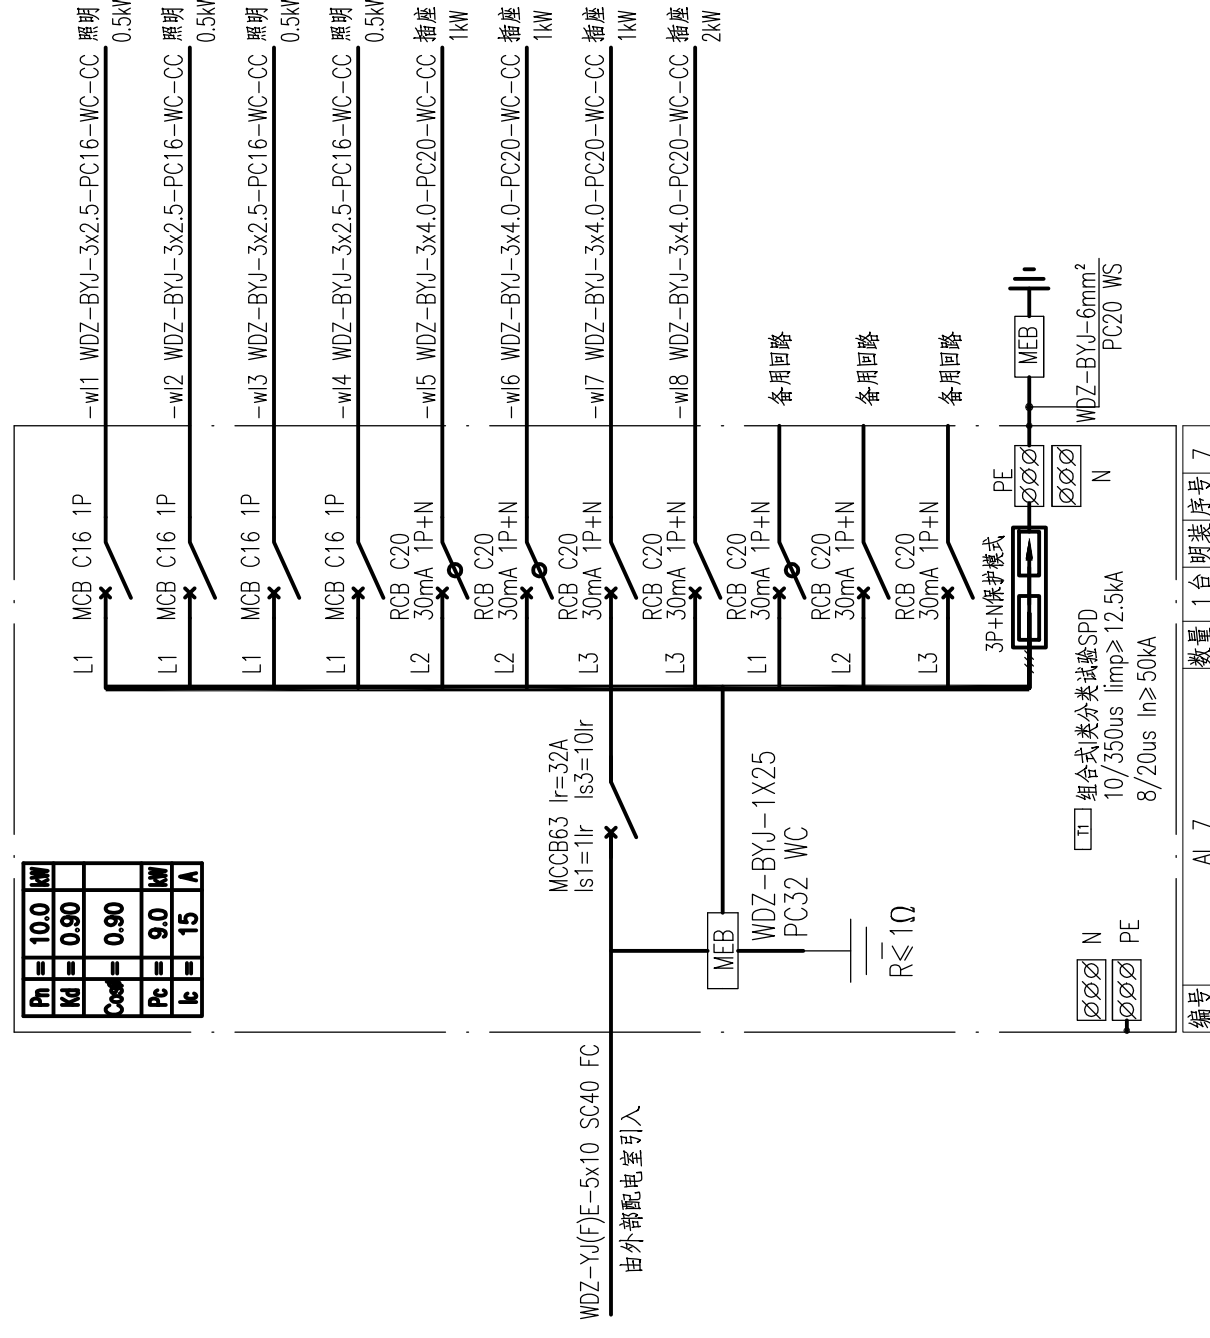

万众城公厕06号照明箱

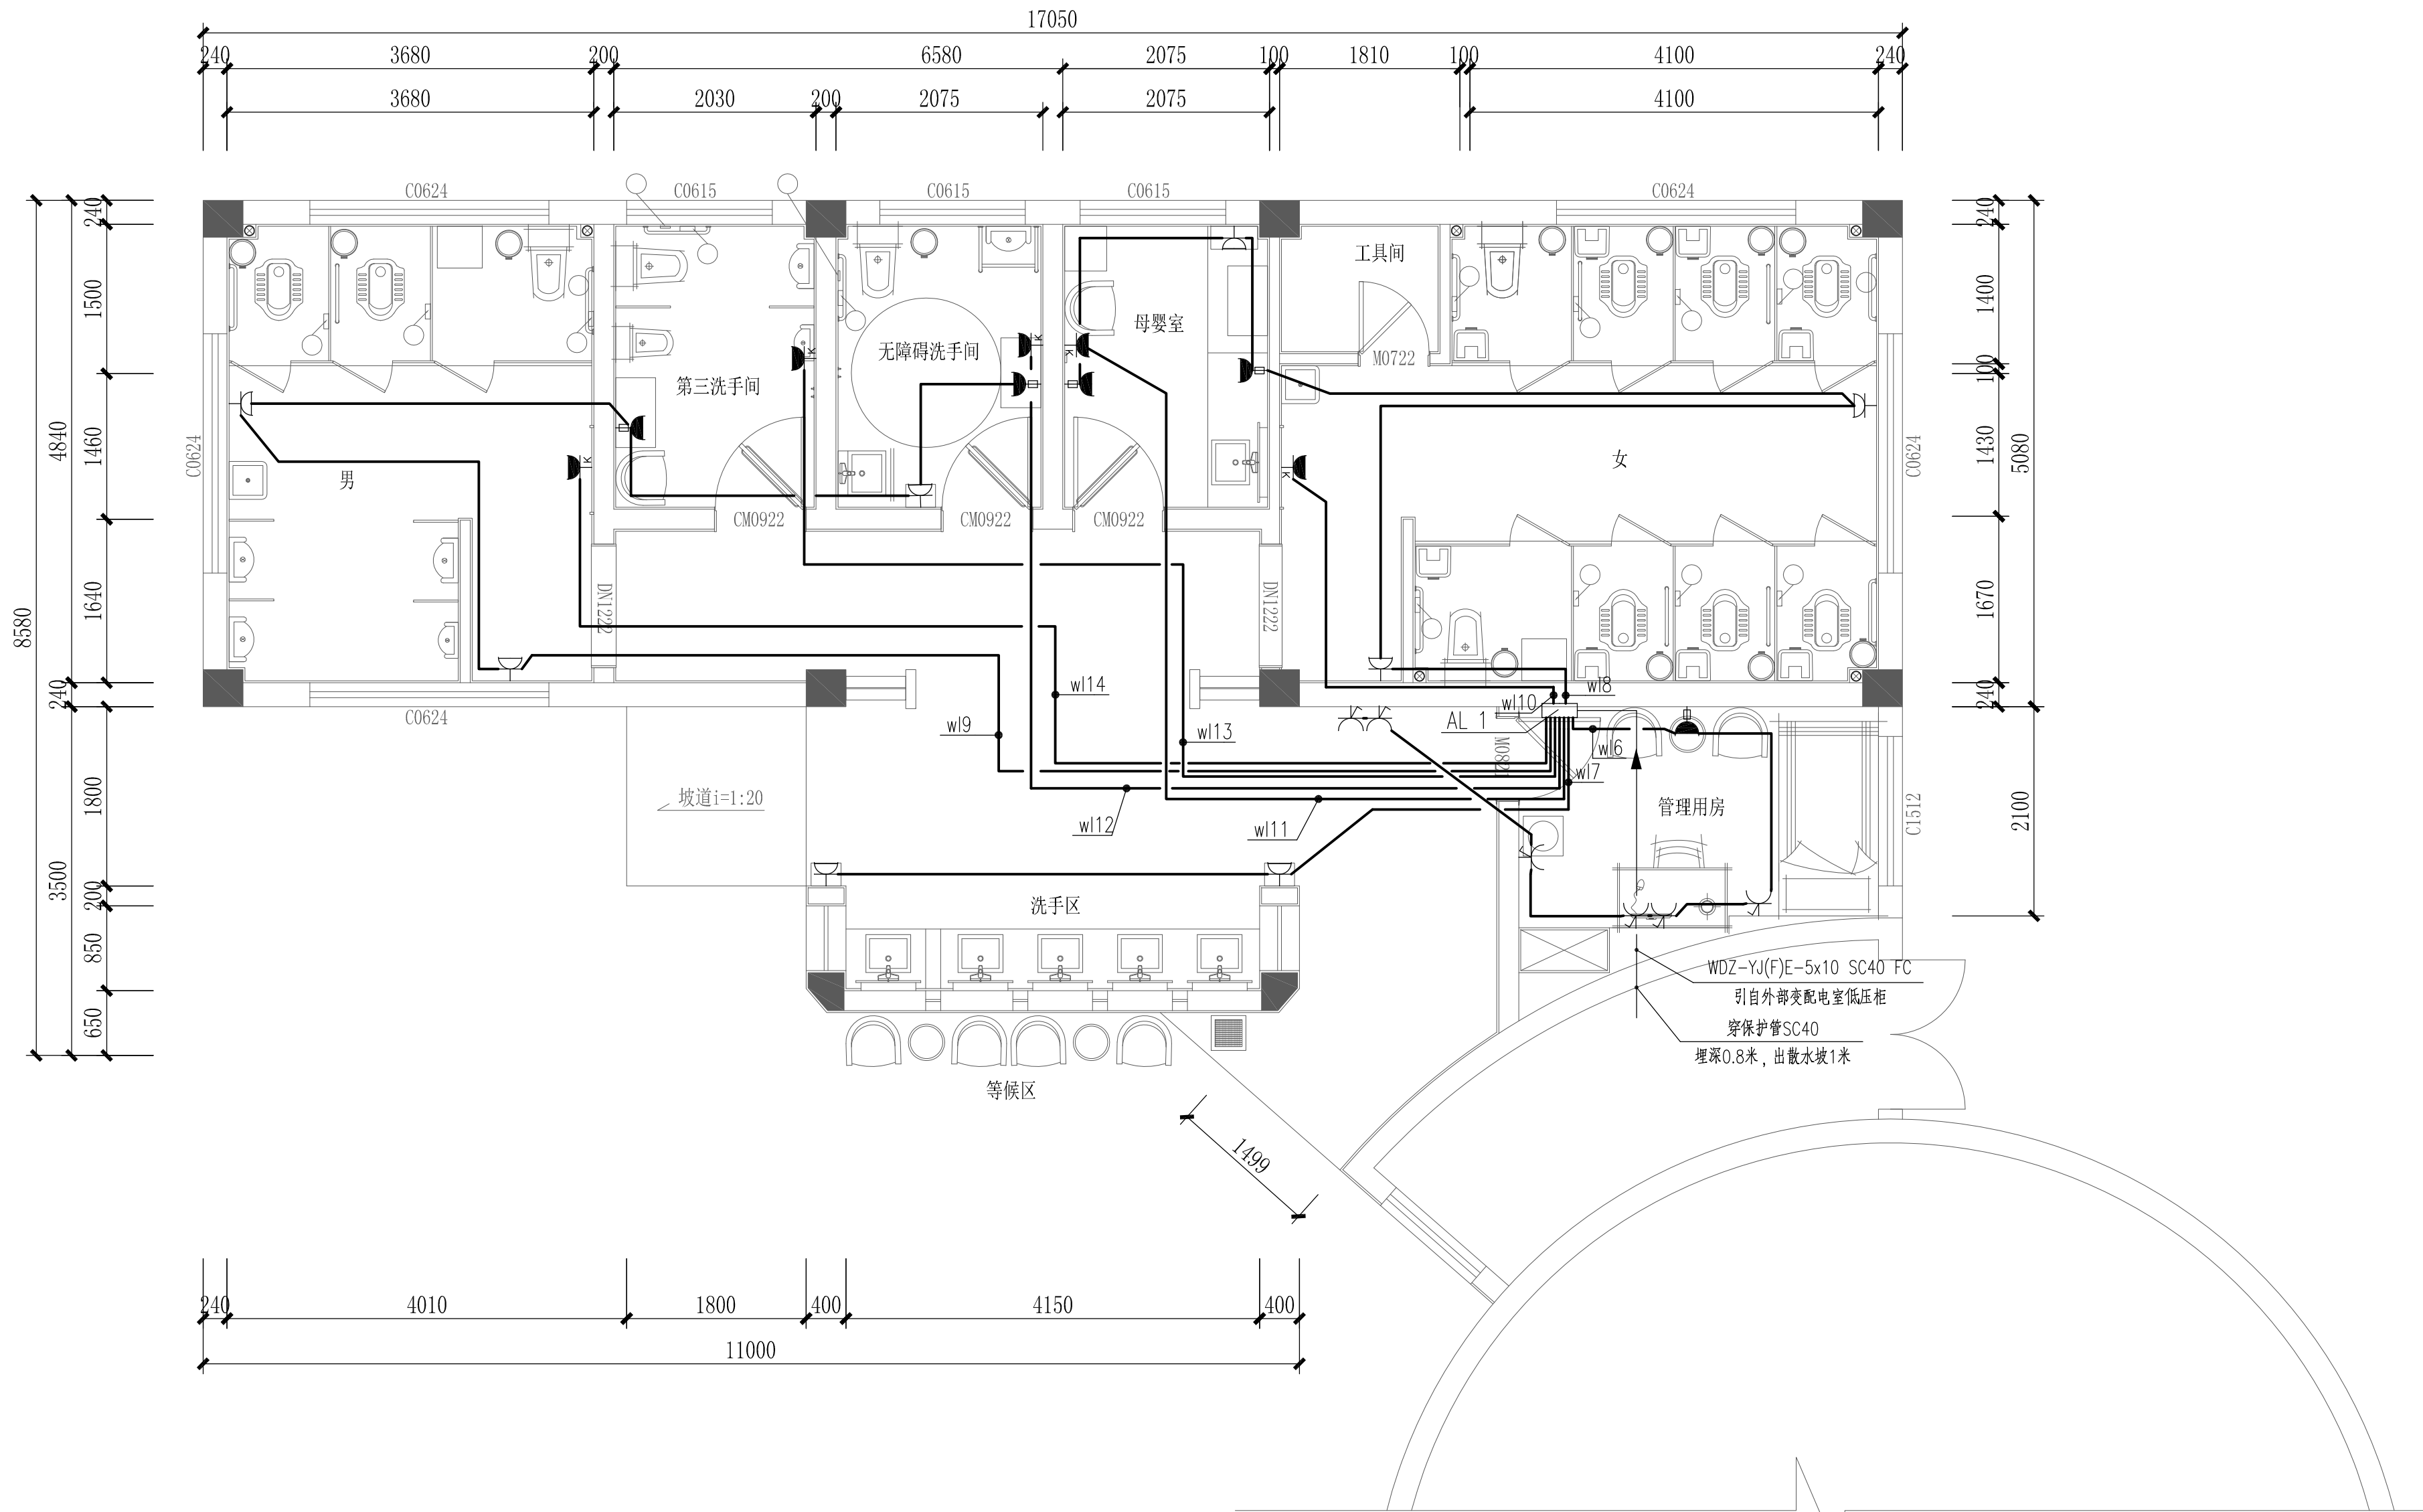

文化广场04号公厕配电平面图 1:50




深圳德普思建筑设计有限公司
SHENZHEN DEPUS ARCHITECTURAL DESIGN CO., LTD

设计资质等级：建筑工程甲级
证书号：A144025149
地址：广东省深圳市福田区福保街道
槟榔道一号吉虹研发大楼B栋602
邮编：518000
电话：0755-28726615

传真：0755-28726615
电子邮箱：szdepus@163.com
东莞分公司
地址：东莞市东城区大井头路
239号洋富创富中心一楼
电话：0769-23229929

职 责	姓 名	签 署	职 责	姓 名	签 署
审 定	许 迅		项目负责人	许 迅	
审 核	许 迅		校 对	闫伟顺	
专业负责人	许 迅		设 计	程 恒	

建设单位	东莞市望牛墩镇公用事业服务中心	子项名称	文化广场公厕04号	设计阶段	施工图	专 业	电 气
项目名称	望牛墩镇中心区、公园及广场 公共厕所升级改造工程	图 名	文化广场公厕04号配电平面图	工程号	子 项 号	图 号	版 次
				比 例	1:50	日 期	2019. 05

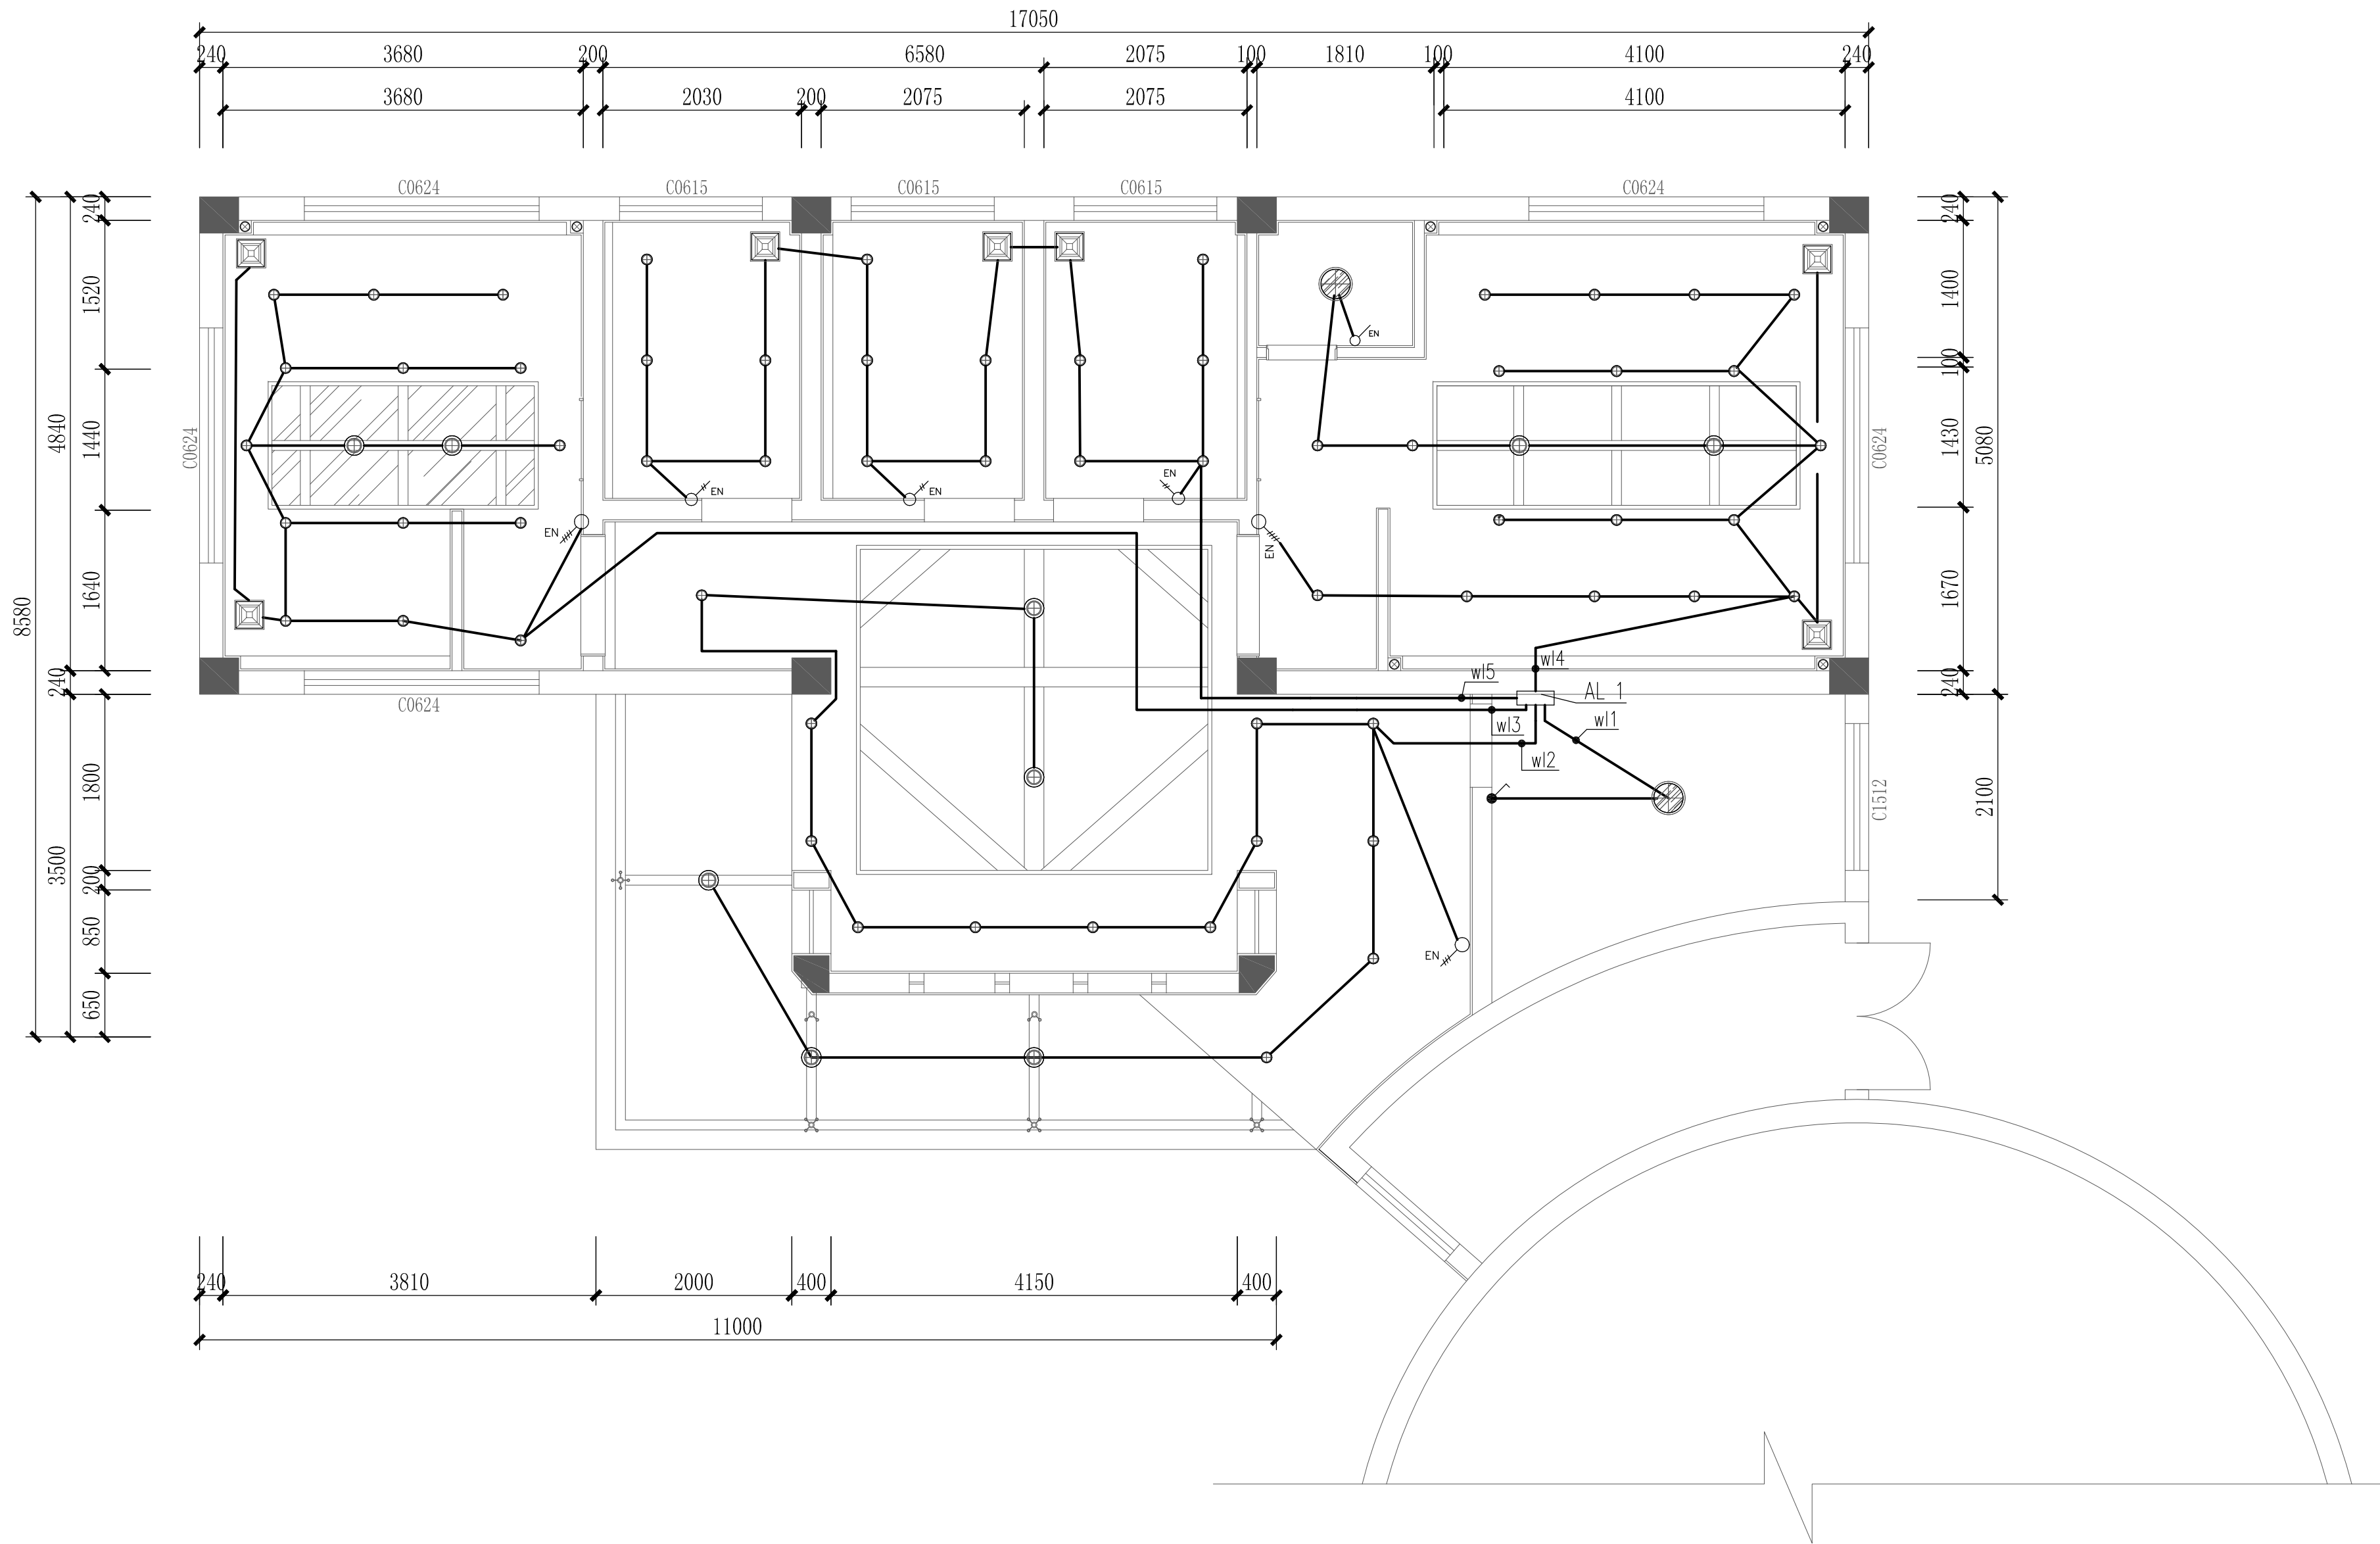

文化广场04号公厕照明平面图 1:50




深圳德普思建筑设计有限公司
SHENZHEN DEPUS ARCHITECTURAL DESIGN CO., LTD

设计资质等级：建筑工程甲级
证书号：A144025149
地址：广东省深圳市福田区福保街道
槟榔道一号吉虹研发大楼B栋602
邮编：518000
电话：0755-28726615

传真：0755-28726615
电子邮箱：szdepus@163.com
东莞分公司
地址：东莞市东城区大井头路
239号洋富创富中心一楼
电话：0769-23229929

职 责	姓 名	签 署	职 责	姓 名	签 署
审 定	许 迅		项目负责人	许 迅	
审 核	许 迅		校 对	闫伟顺	
专业负责人	许 迅		设 计	程 恒	

建设单位	东莞市望牛墩镇公用事业服务中心	子项名称	文化广场公厕04号	设计阶段	施工图	专 业	电 气
项目名称	望牛墩镇中心区、公园及广场 公共厕所升级改造工程	图 名	文化广场公厕04号照明平面图	工程号	子项号	图 号	版 次
				比 例	1:50	日 期	2019.05

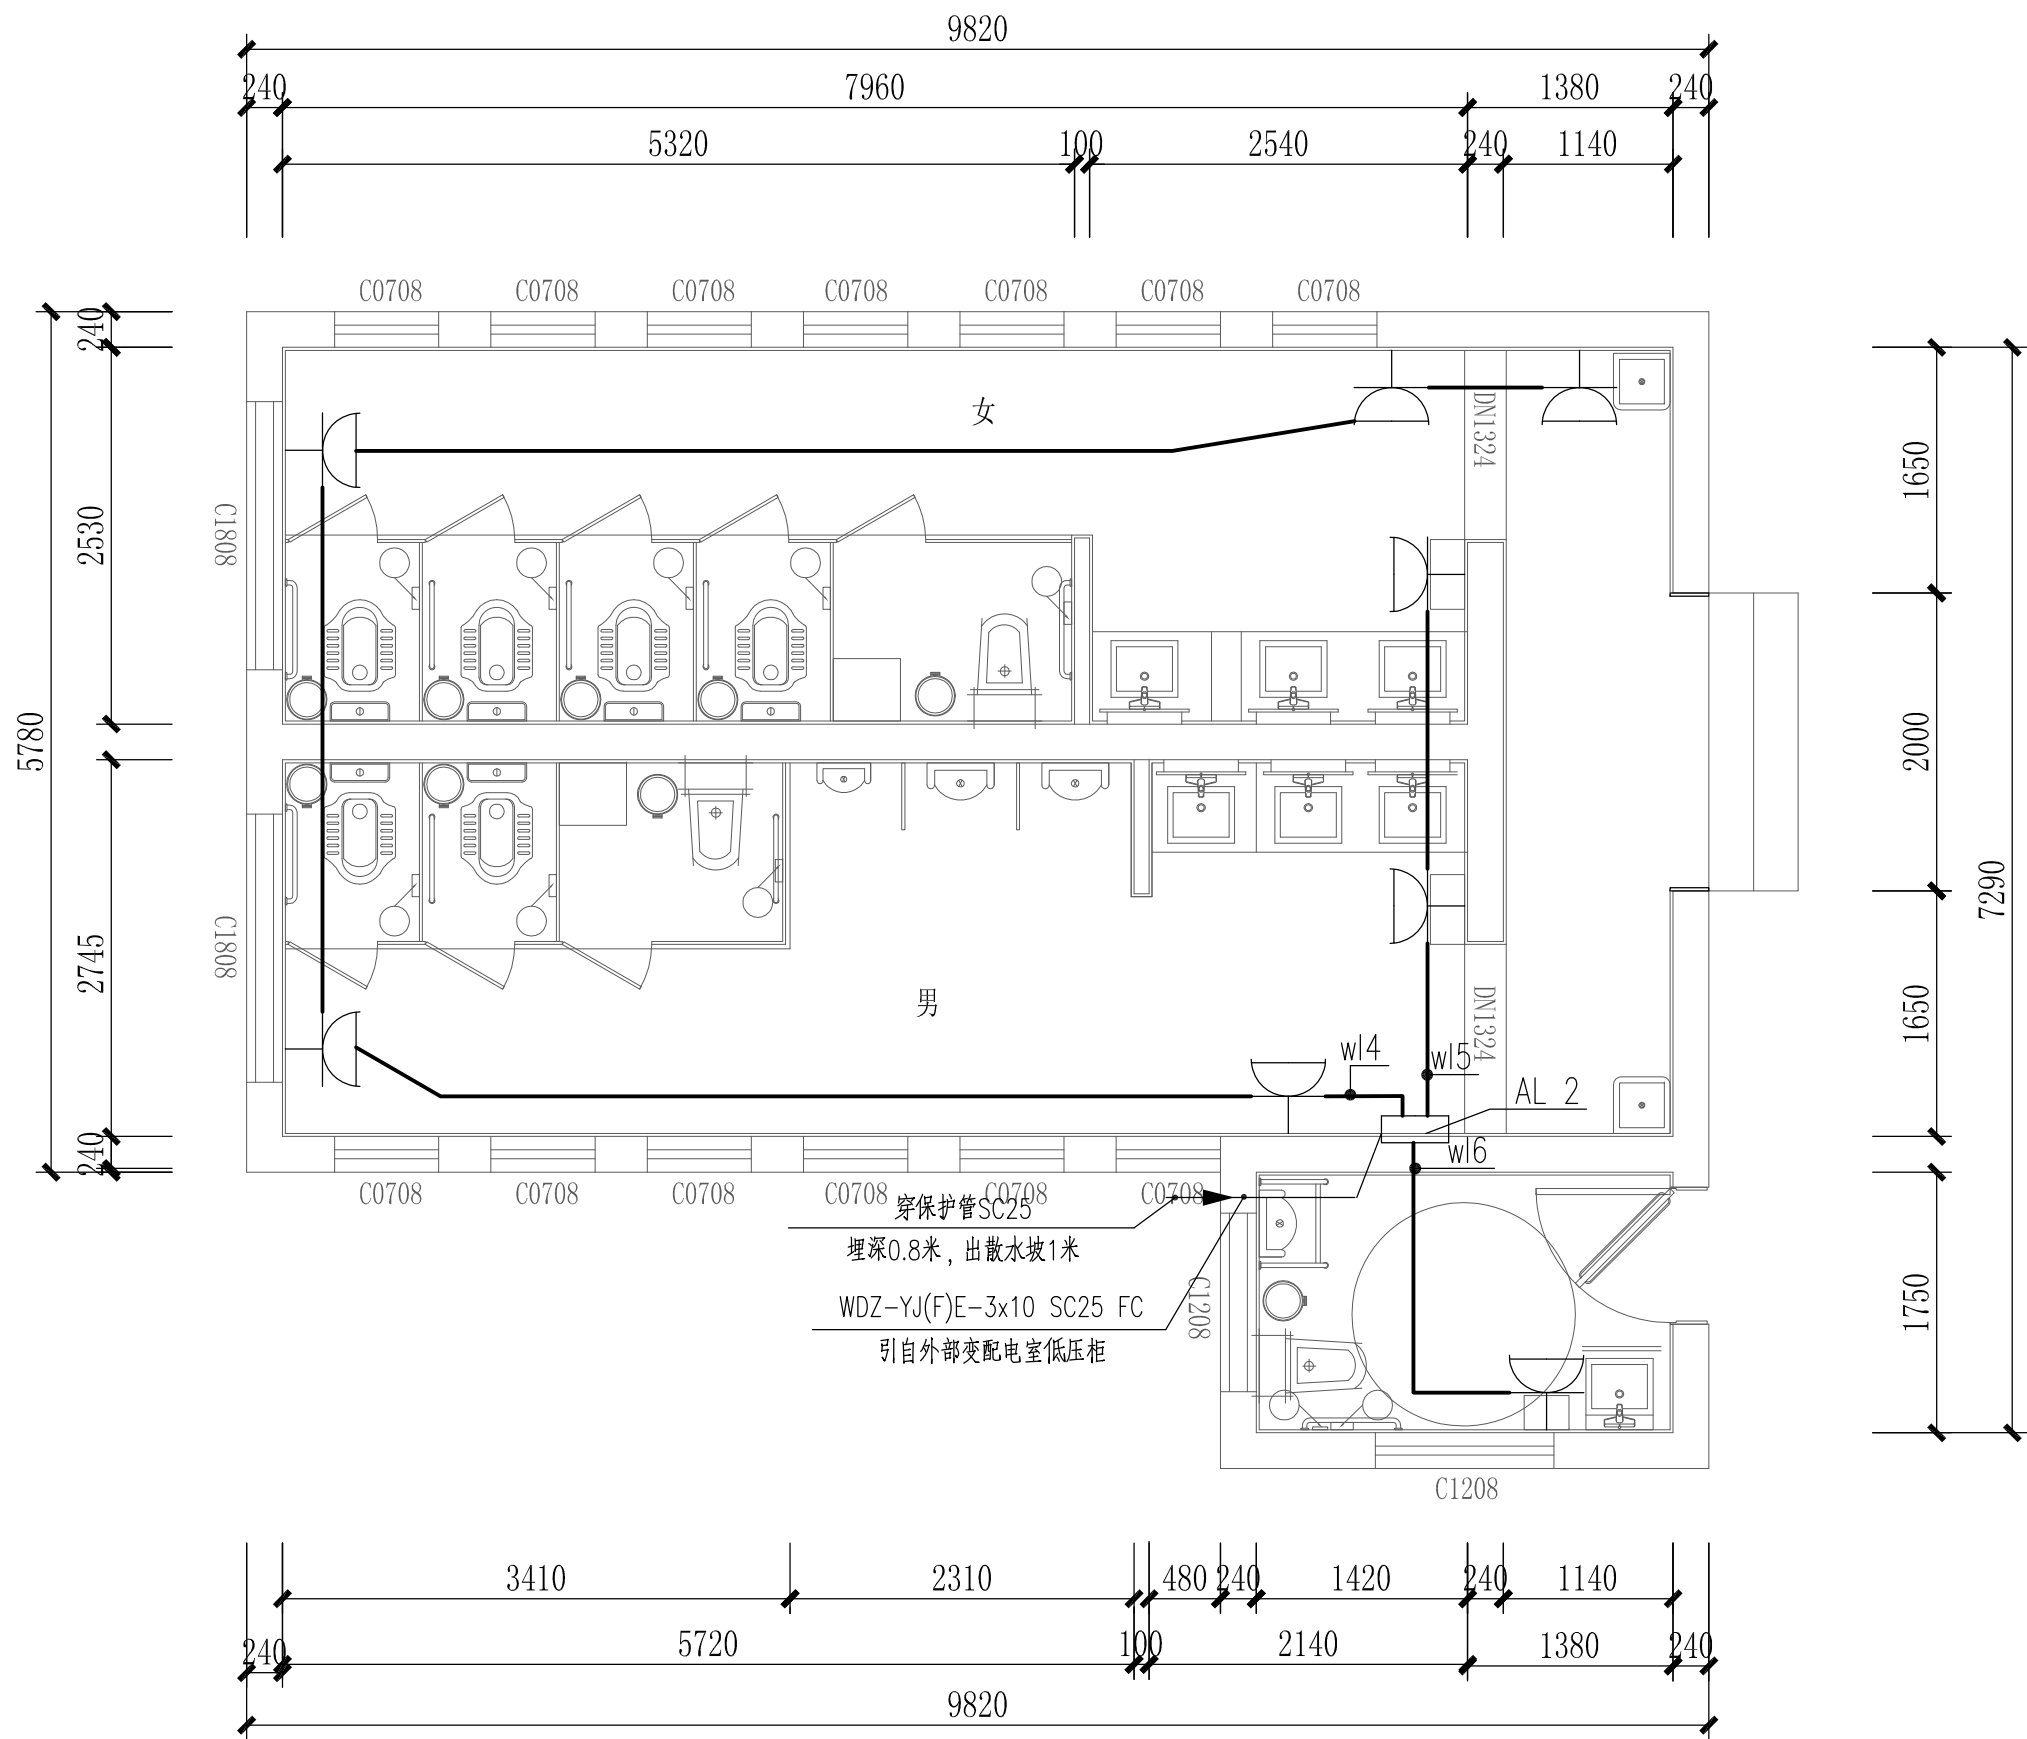

一坊村公厕05号配电平面图 1:50




深圳德普思建筑设计有限公司
SHENZHEN DEPUS ARCHITECTURAL DESIGN CO., LTD

设计资质等级：建筑工程甲级
证书号：A144025149
地址：广东省深圳市福田区福保街道
槟榔道一号吉虹研发大楼B栋602
邮编：518000
电话：0755-28726615

传真：0755-28726615
电子邮箱：szdepus@163.com
东莞分公司
地址：东莞市东城区大井头路
239号洋富创富中心一楼
电话：0769-23229929

职 责	姓 名	签 署	职 责	姓 名	签 署
审 定	许 迅		项目负责人	许 迅	
审 核	许 迅		校 对	闫伟顺	
专业负责人	许 迅		设 计	程 恒	

建设单位	东莞市望牛墩镇公用事业服务中心	子项名称	一坊村公厕05号	设计阶段	施工图	专 业	电气
				工 程 号	子 项 号	图 号	版 次
项目名称	望牛墩镇中心区、公园及广场 公共厕所升级改造工程项目	图 名	一坊村公厕05号配电平面图		01	DS-06	1
				比 例	1:50	日 期	2019.05

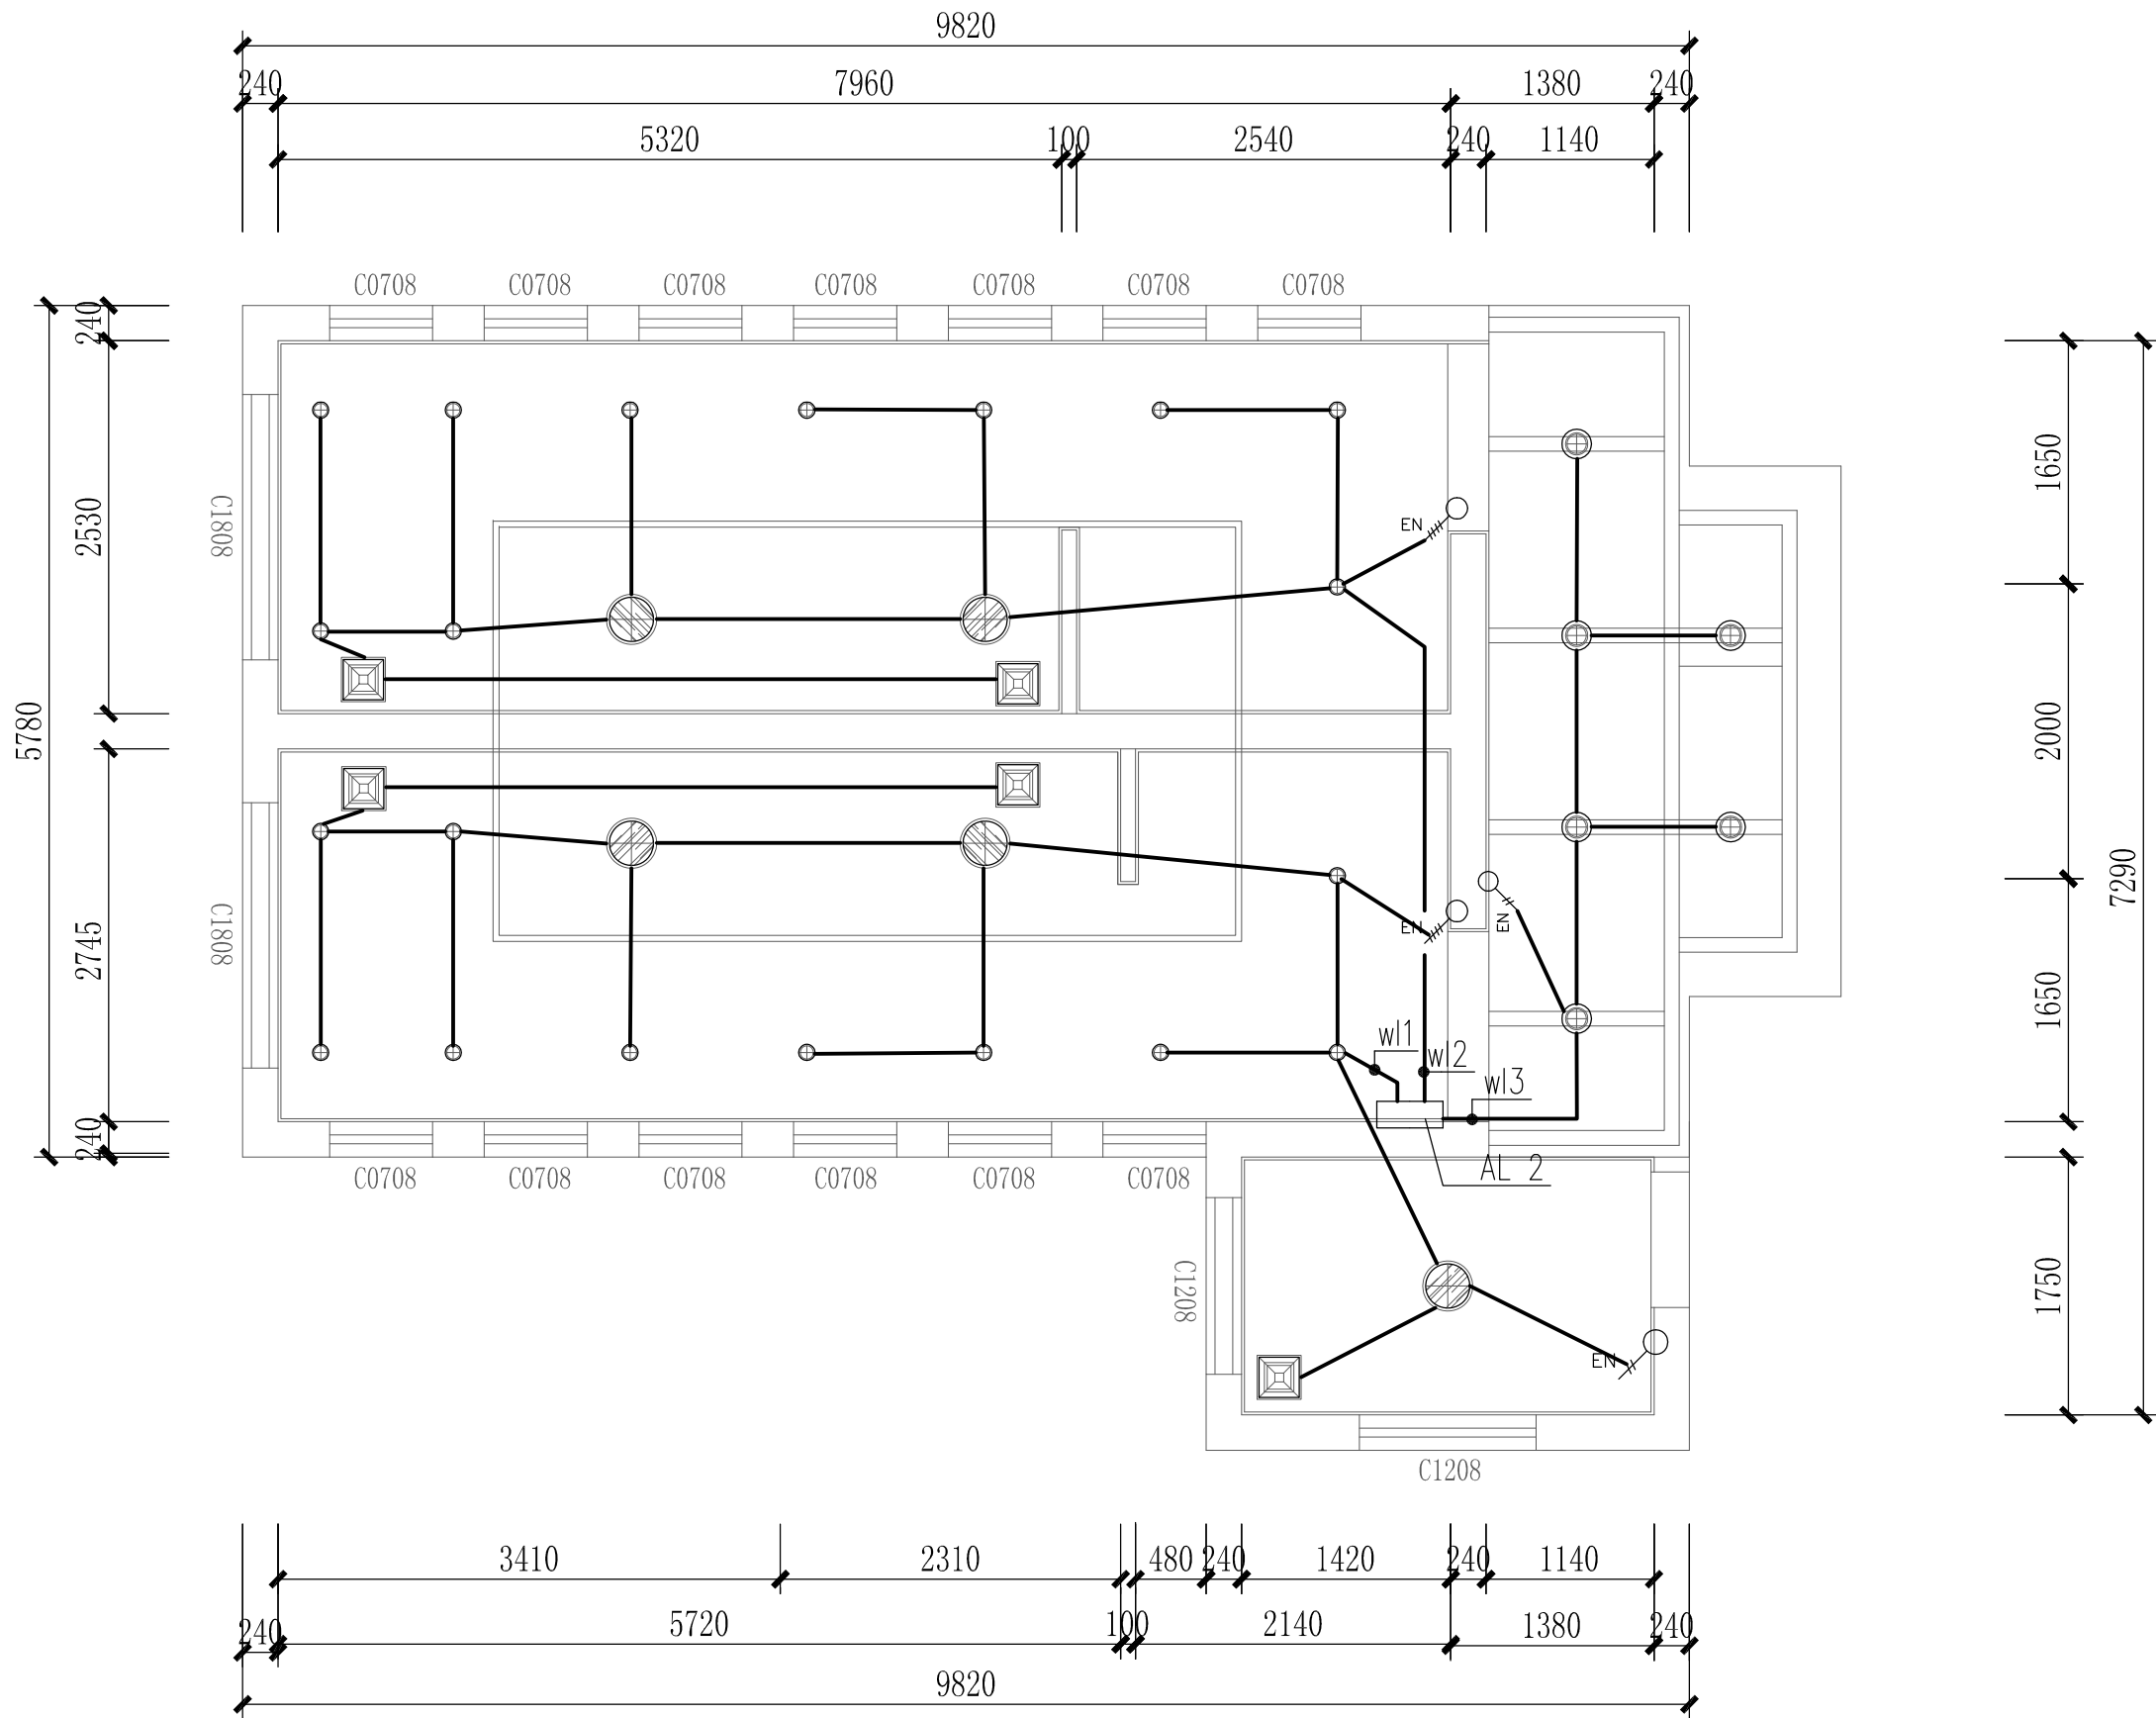

一坊村公厕05号照明平面图 1:50




深圳德普思建筑设计有限公司
SHENZHEN DEPUS ARCHITECTURAL DESIGN CO., LTD

设计资质等级：建筑工程甲级
证书号：A144025149
地址：广东省深圳市福田区福保街道
槟榔道一号吉虹研发大楼B栋602
邮编：518000
电话：0755-28726615

传真：0755-28726615
电子邮箱：szdepus@163.com
东莞分公司
地址：东莞市东城区大井头路
239号洋富创富中心一楼
电话：0769-23229929

职 责	姓 名	签 署	职 责	姓 名	签 署
审 定	许 迅		项目负责人	许 迅	
审 核	许 迅		校 对	闫伟顺	
专业负责人	许 迅		设 计	程 恒	

建设单位	东莞市望牛墩镇公用事业服务中心	子项名称	一坊村公厕05号	设计阶段	施工图	专 业	电气
				工 程 号	子 项 号	图 号	版 次
项目名称	望牛墩镇中心区、公园及广场 公共厕所升级改造工程项目	图 名	一坊村公厕05号照明平面图		01	DS-07	1
				比 例	1:50	日 期	2019.05

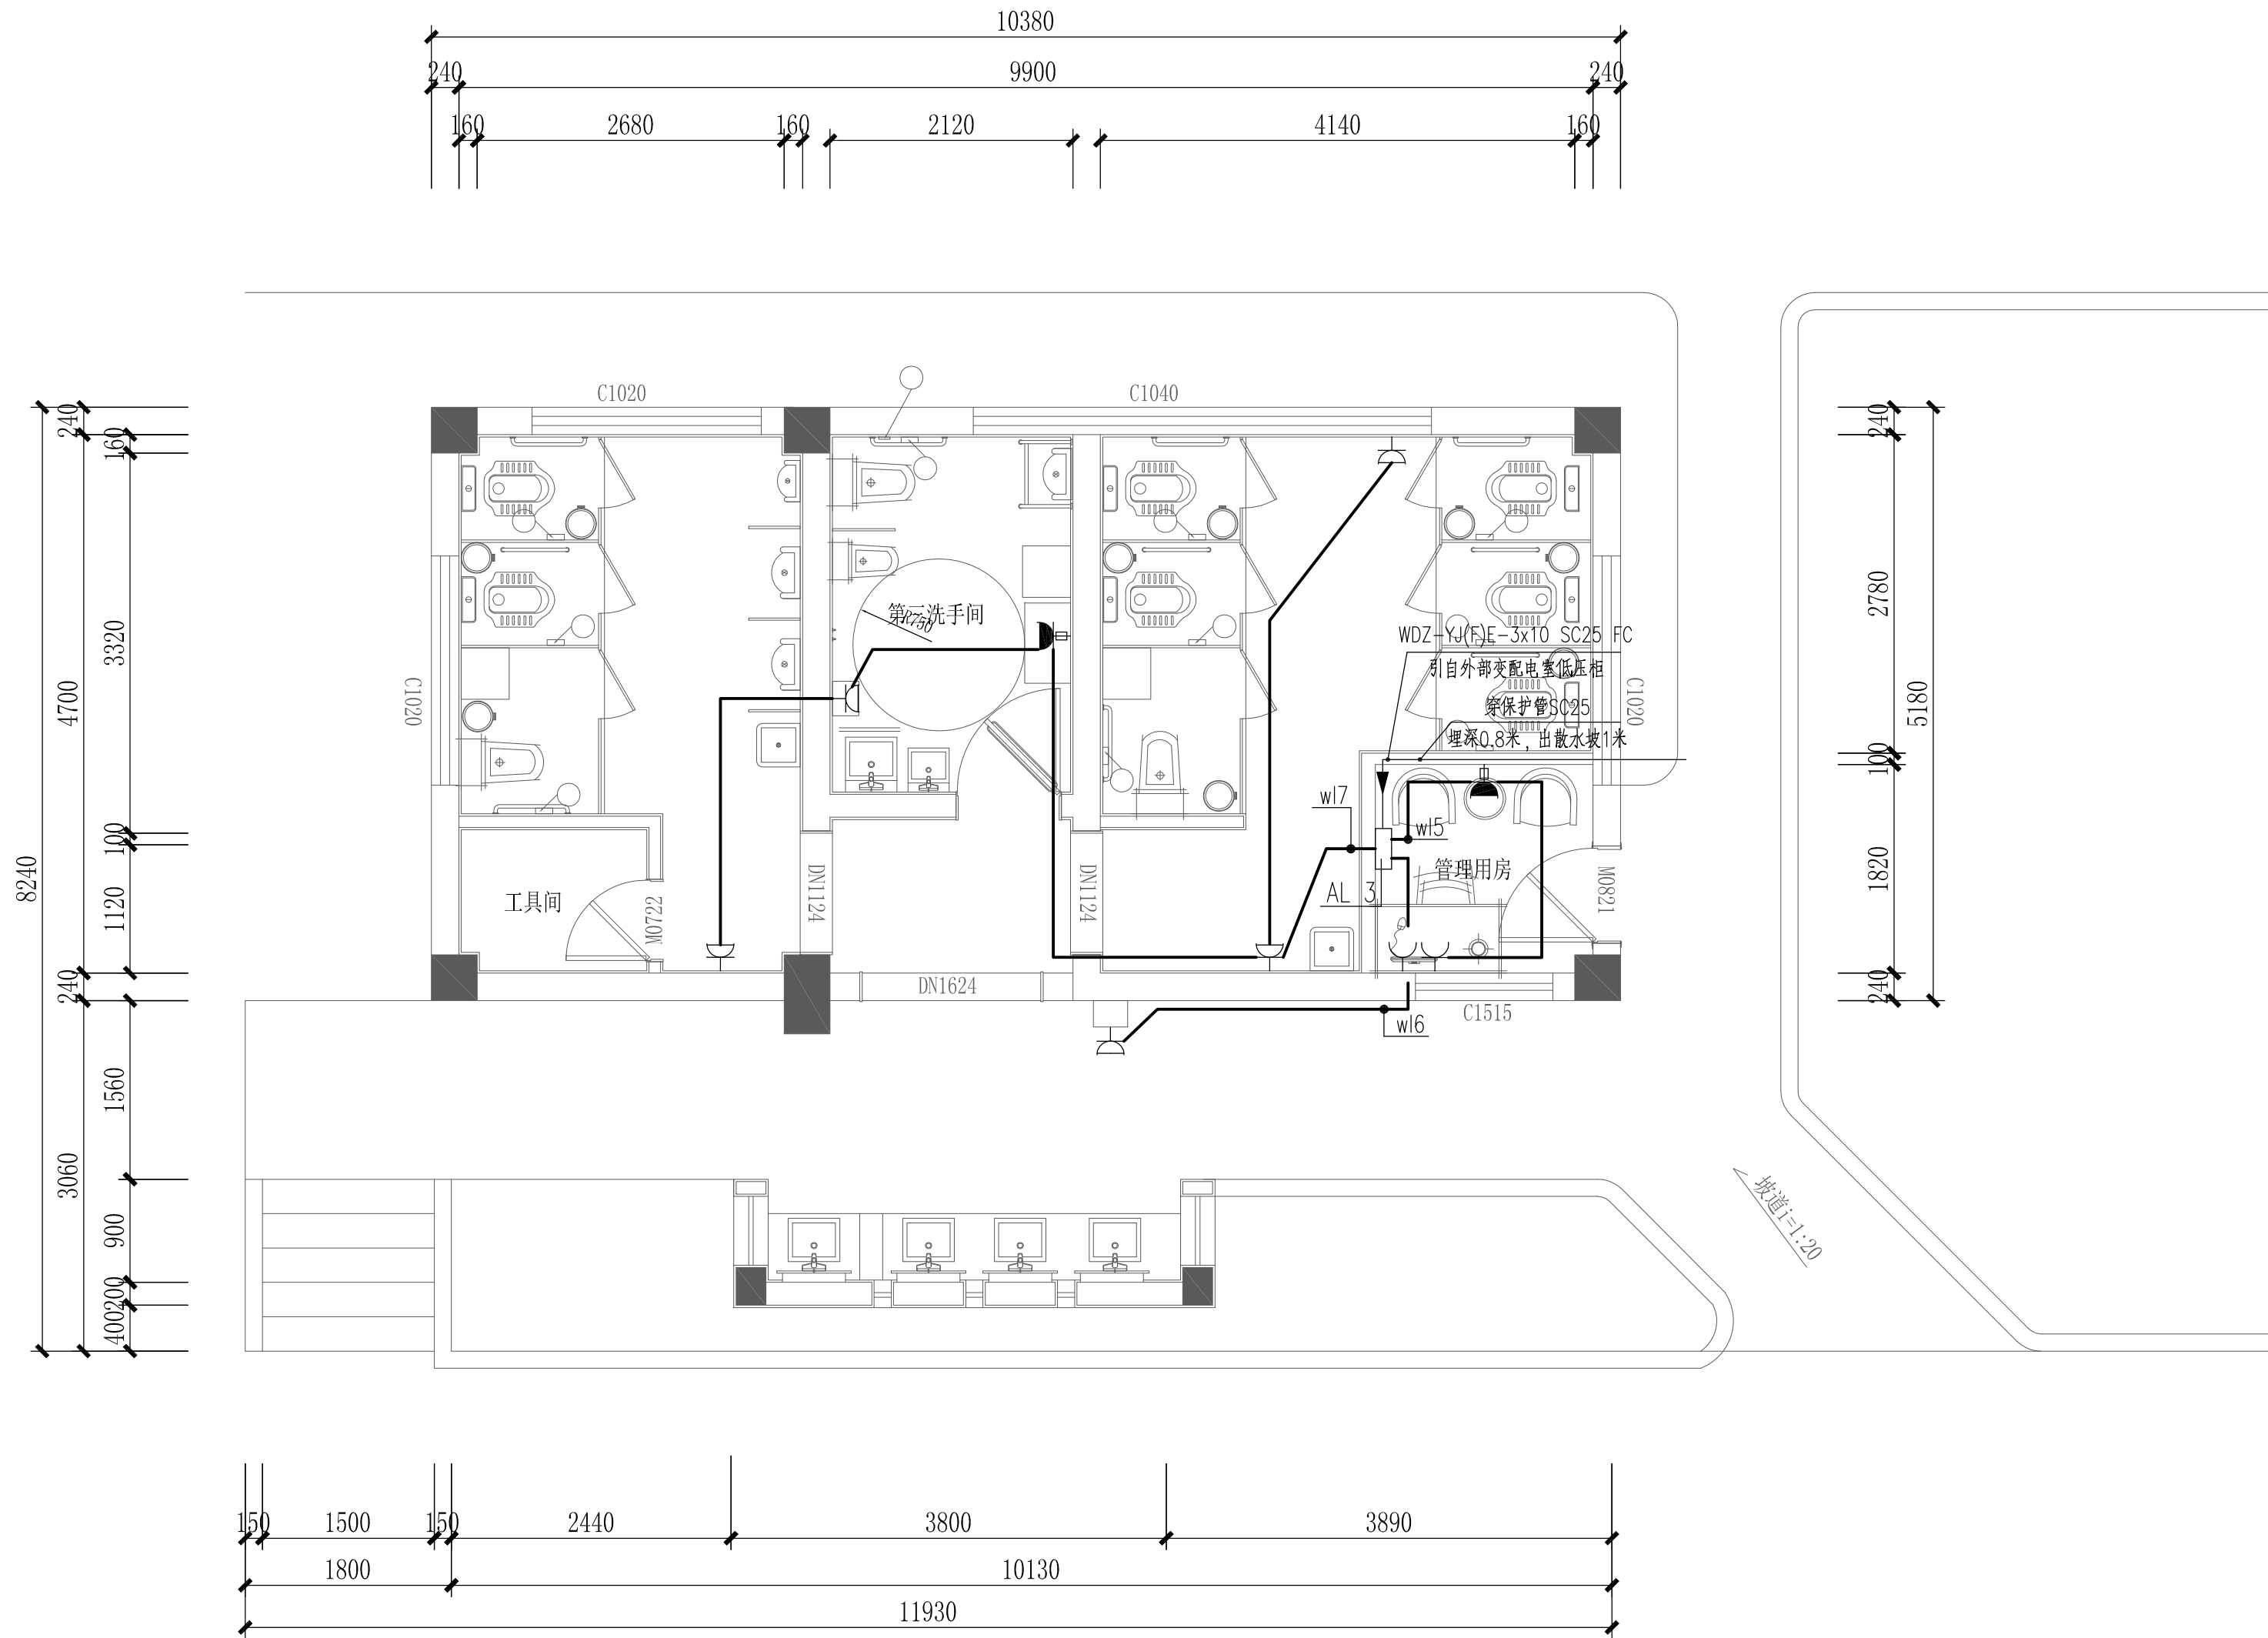

滨江公园18号配电平面图 1:50




深圳德普思建筑设计有限公司
SHENZHEN DEPUS ARCHITECTURAL DESIGN CO., LTD

设计资质等级: 建筑工程甲级
证书号: A144025149
地址: 广东省深圳市福田区福保街道
槟榔道一号吉虹研发大楼B栋602
邮编: 518000
电话: 0755-28726615

传真: 0755-28726615
电子邮箱: szdepus@163.com
东莞分公司
地址: 东莞市东城区大井头路
239号洋富创富中心一楼
电话: 0769-23229929

职 责	姓 名	签 署	职 责	姓 名	签 署
审 定	许 迅		项目负责人	许 迅	
审 核	许 迅		校 对	闫伟顺	
专业负责人	许 迅		设 计	程 恒	

建设单位	东莞市望牛墩镇公用事业服务中心	子项名称	滨江公园公厕18号	设计阶段	施工图	专 业	电 气
				工程号	子项号	图 号	版 次
项目名称	望牛墩镇中心区、公园及广场 公共厕所升级改造工程	图 名	滨江公园公厕18号配电平面图		01	DS-08	1
				比 例	1:50	日 期	2019. 05

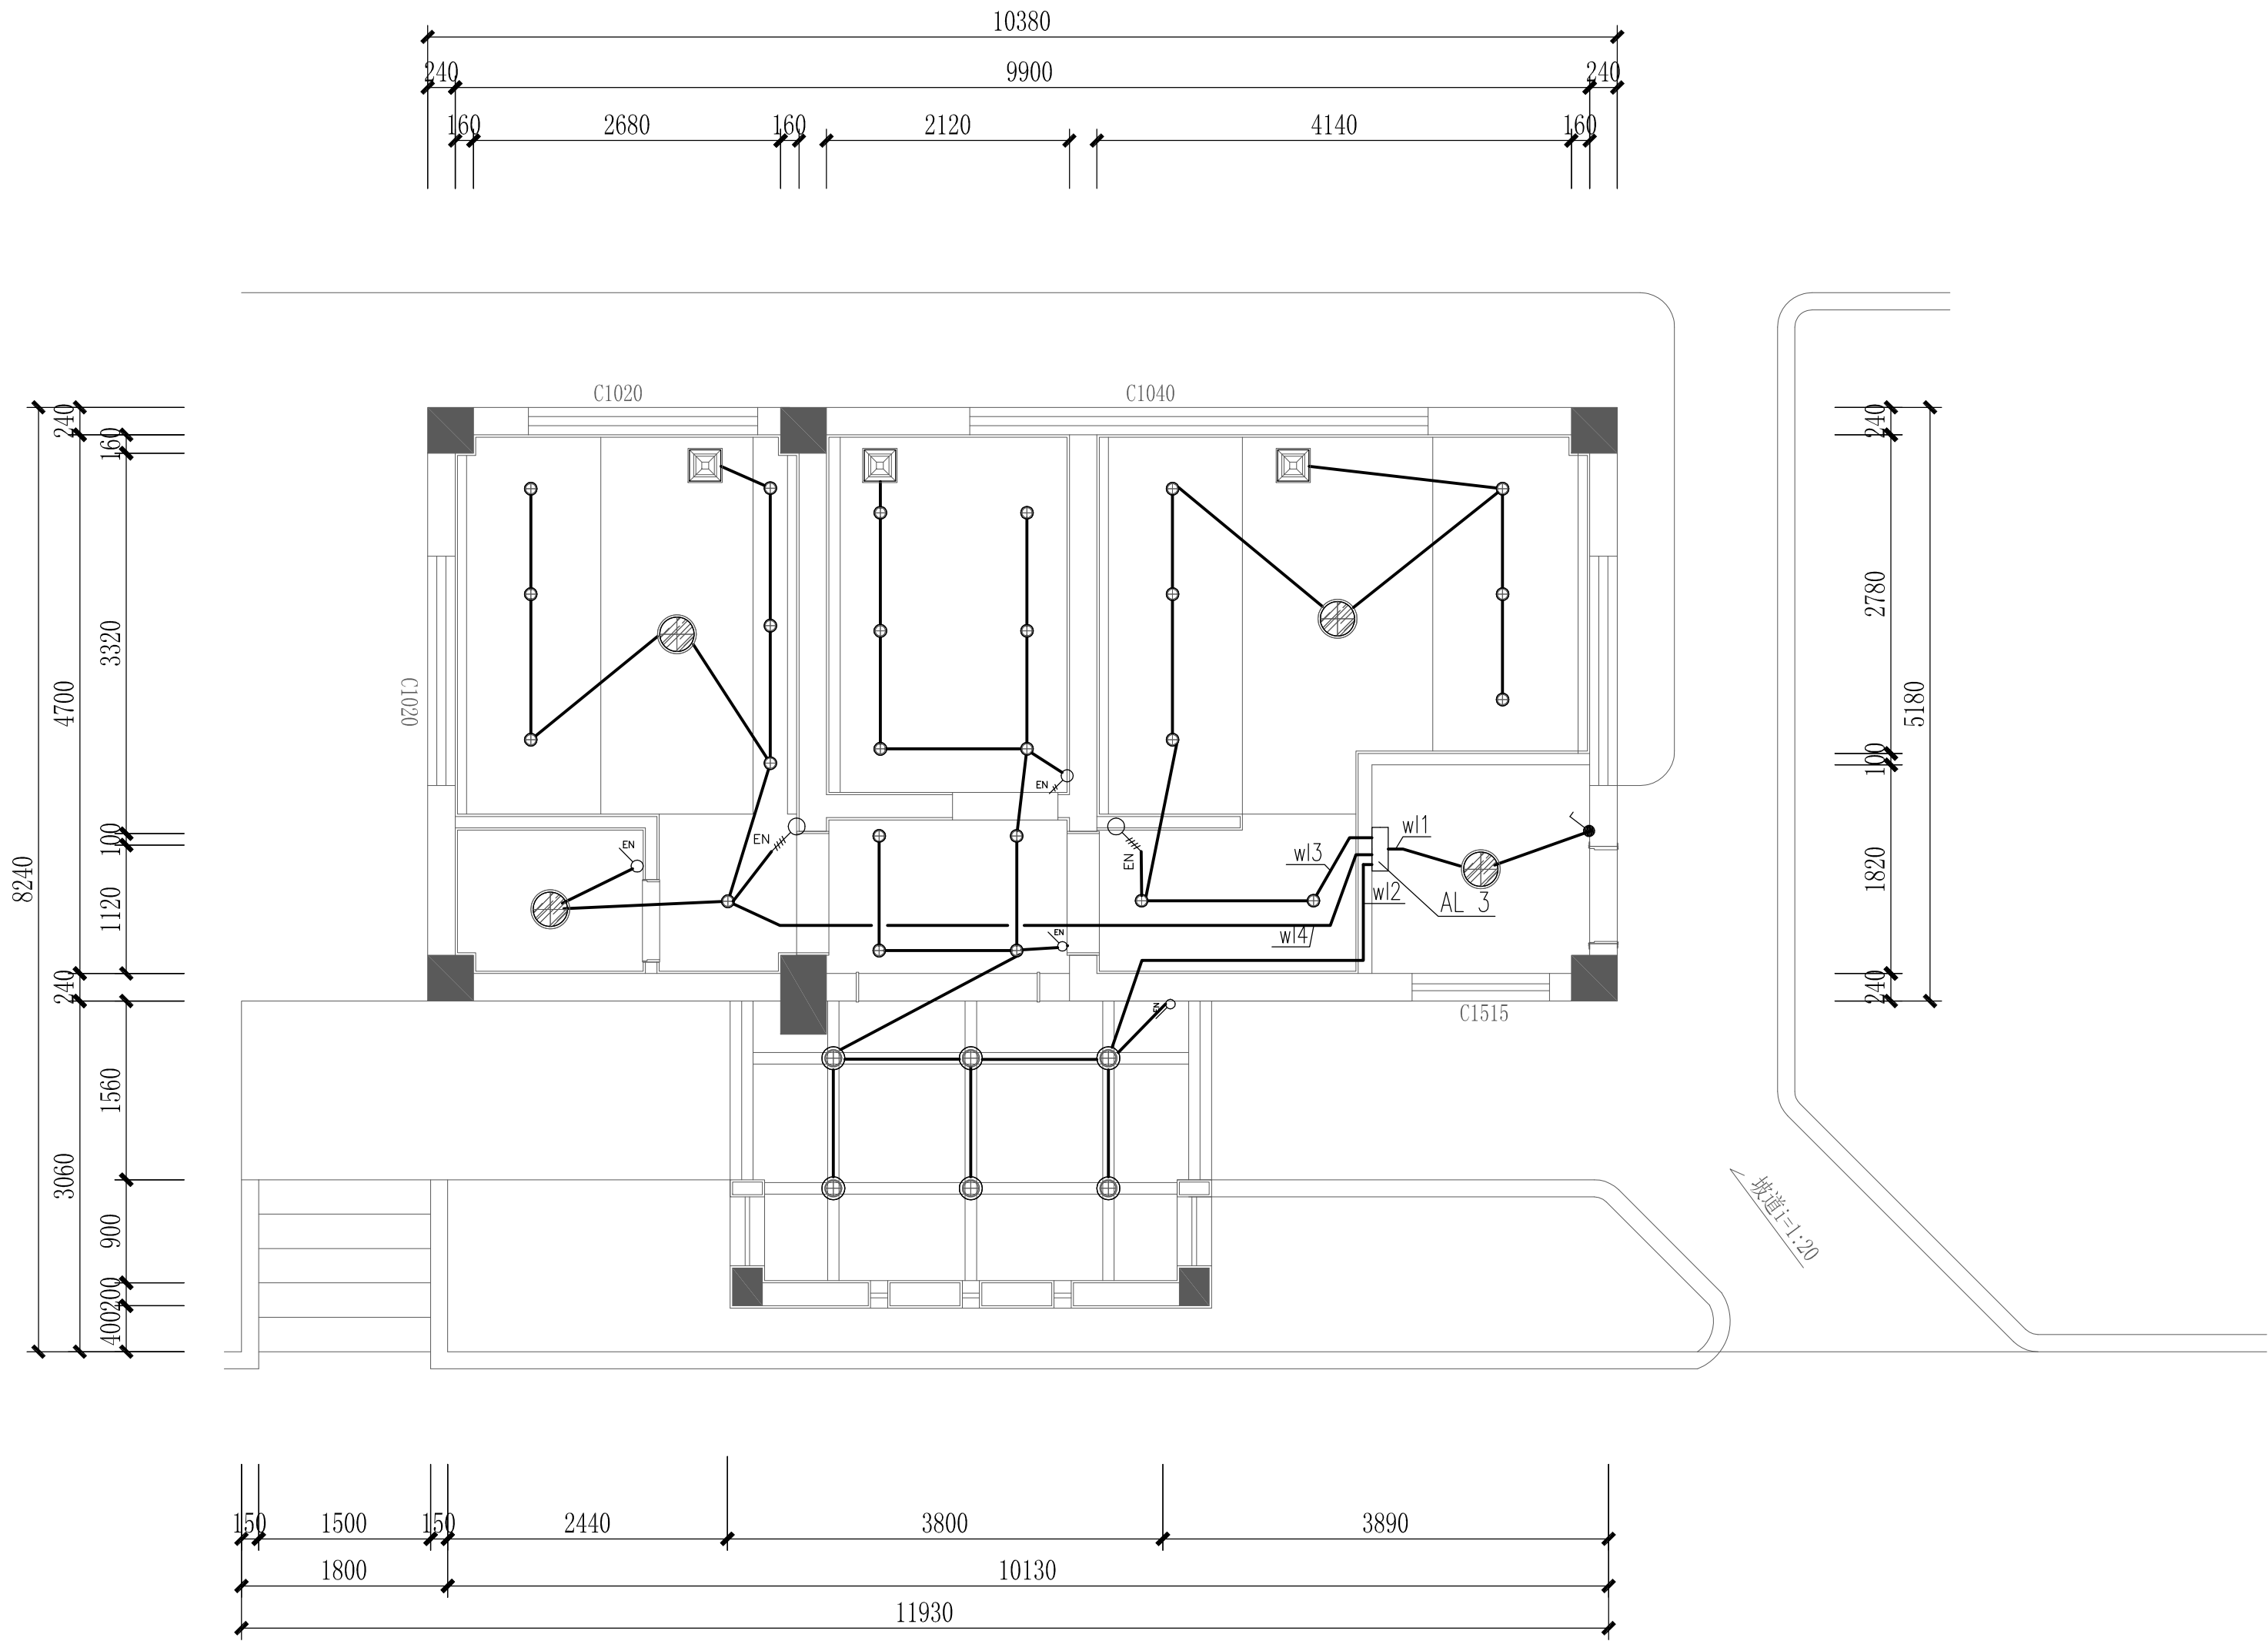

滨江公园18号照明平面图 1:50




深圳德普思建筑设计有限公司
SHENZHEN DEPUS ARCHITECTURAL DESIGN CO., LTD

设计资质等级：建筑工程甲级
证书号：A144025149
地址：广东省深圳市福田区福保街道
槟榔道一号吉虹研发大楼B栋602
邮编：518000
电话：0755-28726615

传真：0755-28726615
电子邮箱：szdepus@163.com
东莞分公司
地址：东莞市东城区大井头路
239号洋富创富中心一楼
电话：0769-23229929

职 责	姓 名	签 署	职 责	姓 名	签 署
审 定	许 迅		项目负责人	许 迅	
审 核	许 迅		校 对	闫伟顺	
专业负责人	许 迅		设 计	程 恒	

建设单位	东莞市望牛墩镇公用事业服务中心	子项名称	滨江公园公厕18号	设计阶段	施工图	专 业	电气
				工程 号	子 项 号	图 号	版 次
项目名称	望牛墩镇中心区、公园及广场 公共厕所升级改造 工程	图 名	滨江公园公厕18号照明平面图		01	DS-09	1
				比 例	1:50	日 期	2019. 05

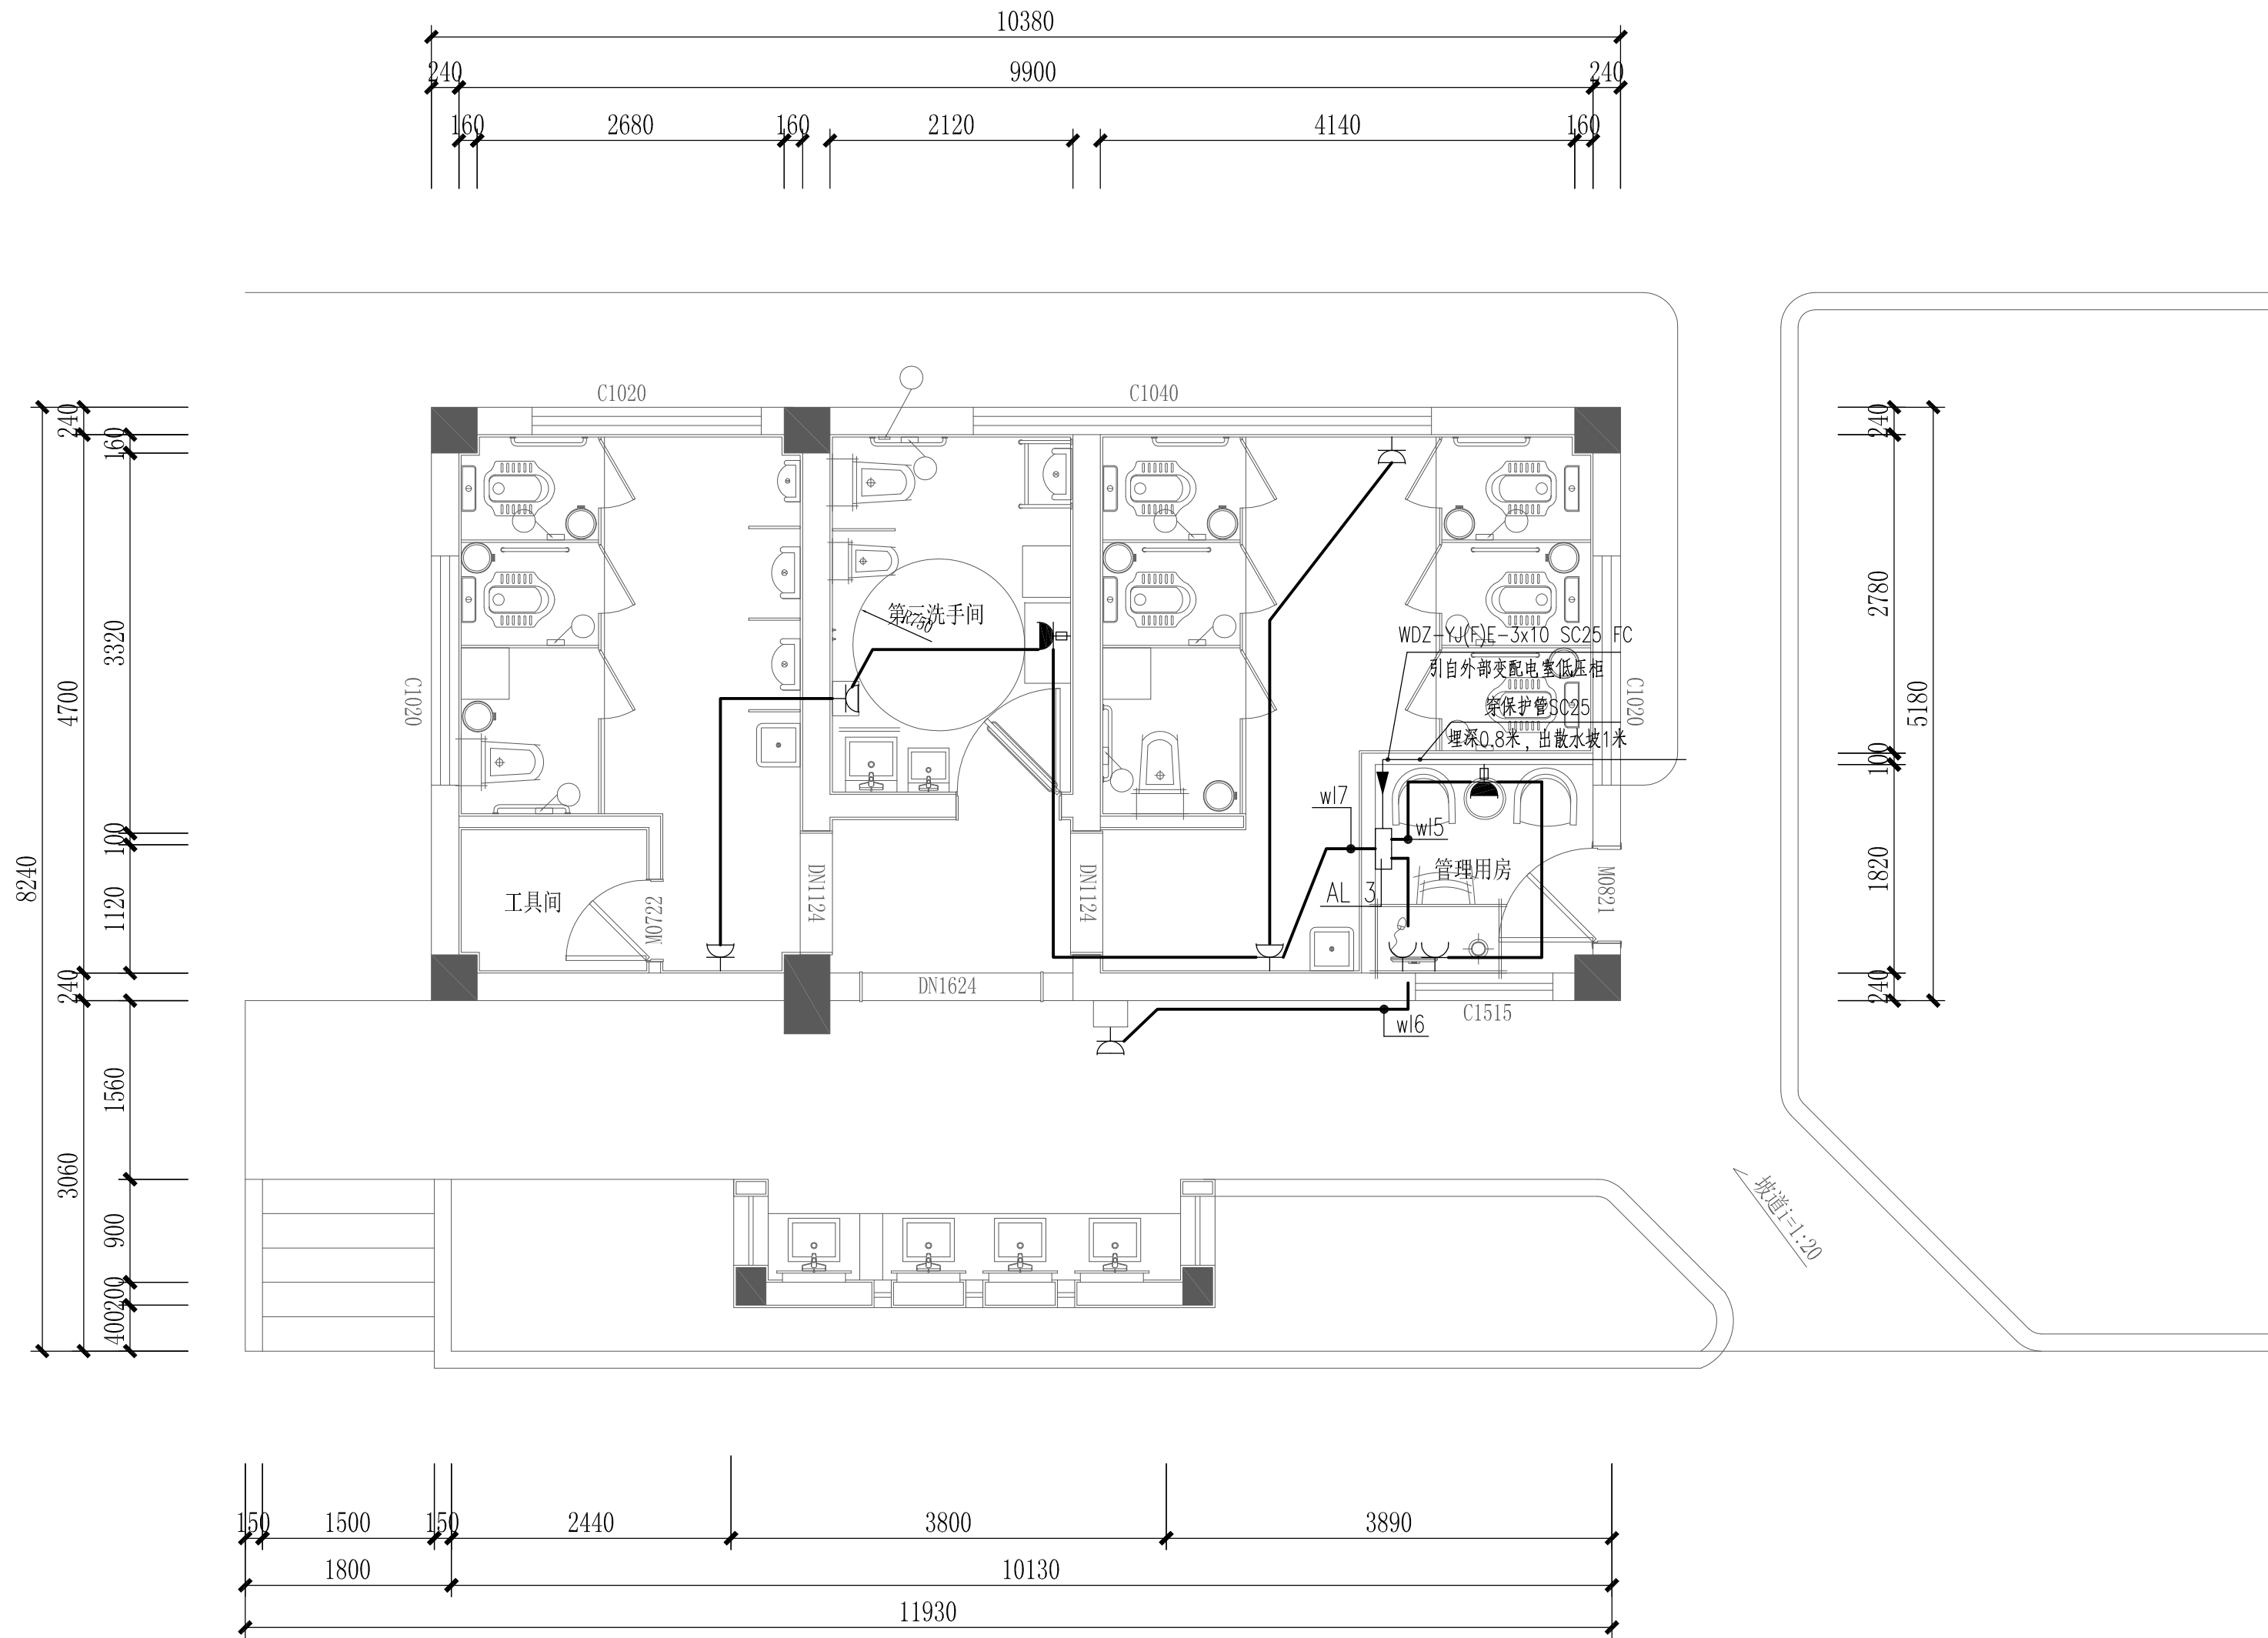

滨江公园19号配电平面图 1:50




深圳德普思建筑设计有限公司
SHENZHEN DEPUS ARCHITECTURAL DESIGN CO., LTD

设计资质等级：建筑工程甲级
证书号：A144025149
地址：广东省深圳市福田区福保街道
槟榔道一号吉虹研发大楼B栋602
邮编：518000
电话：0755-28726615

传真：0755-28726615
电子邮箱：szdepus@163.com
东莞分公司
地址：东莞市东城区大井头路
239号洋富创富中心一楼
电话：0769-23229929

职 责	姓 名	签 署	职 责	姓 名	签 署
审 定	许 迅		项目负责人	许 迅	
审 核	许 迅		校 对	闫伟顺	
专业负责人	许 迅		设 计	程 恒	

建设单位	东莞市望牛墩镇公用事业服务中心	子项名称	滨江公园公厕19号	设计阶段	施工图	专 业	电 气
项目名称	望牛墩镇中心区、公园及广场 公共厕所升级改造工程	图 名	滨江公园公厕19号配电平面图	工 程 号	子 项 号	图 号	版 次
				比 例	1:50	日 期	2019.05

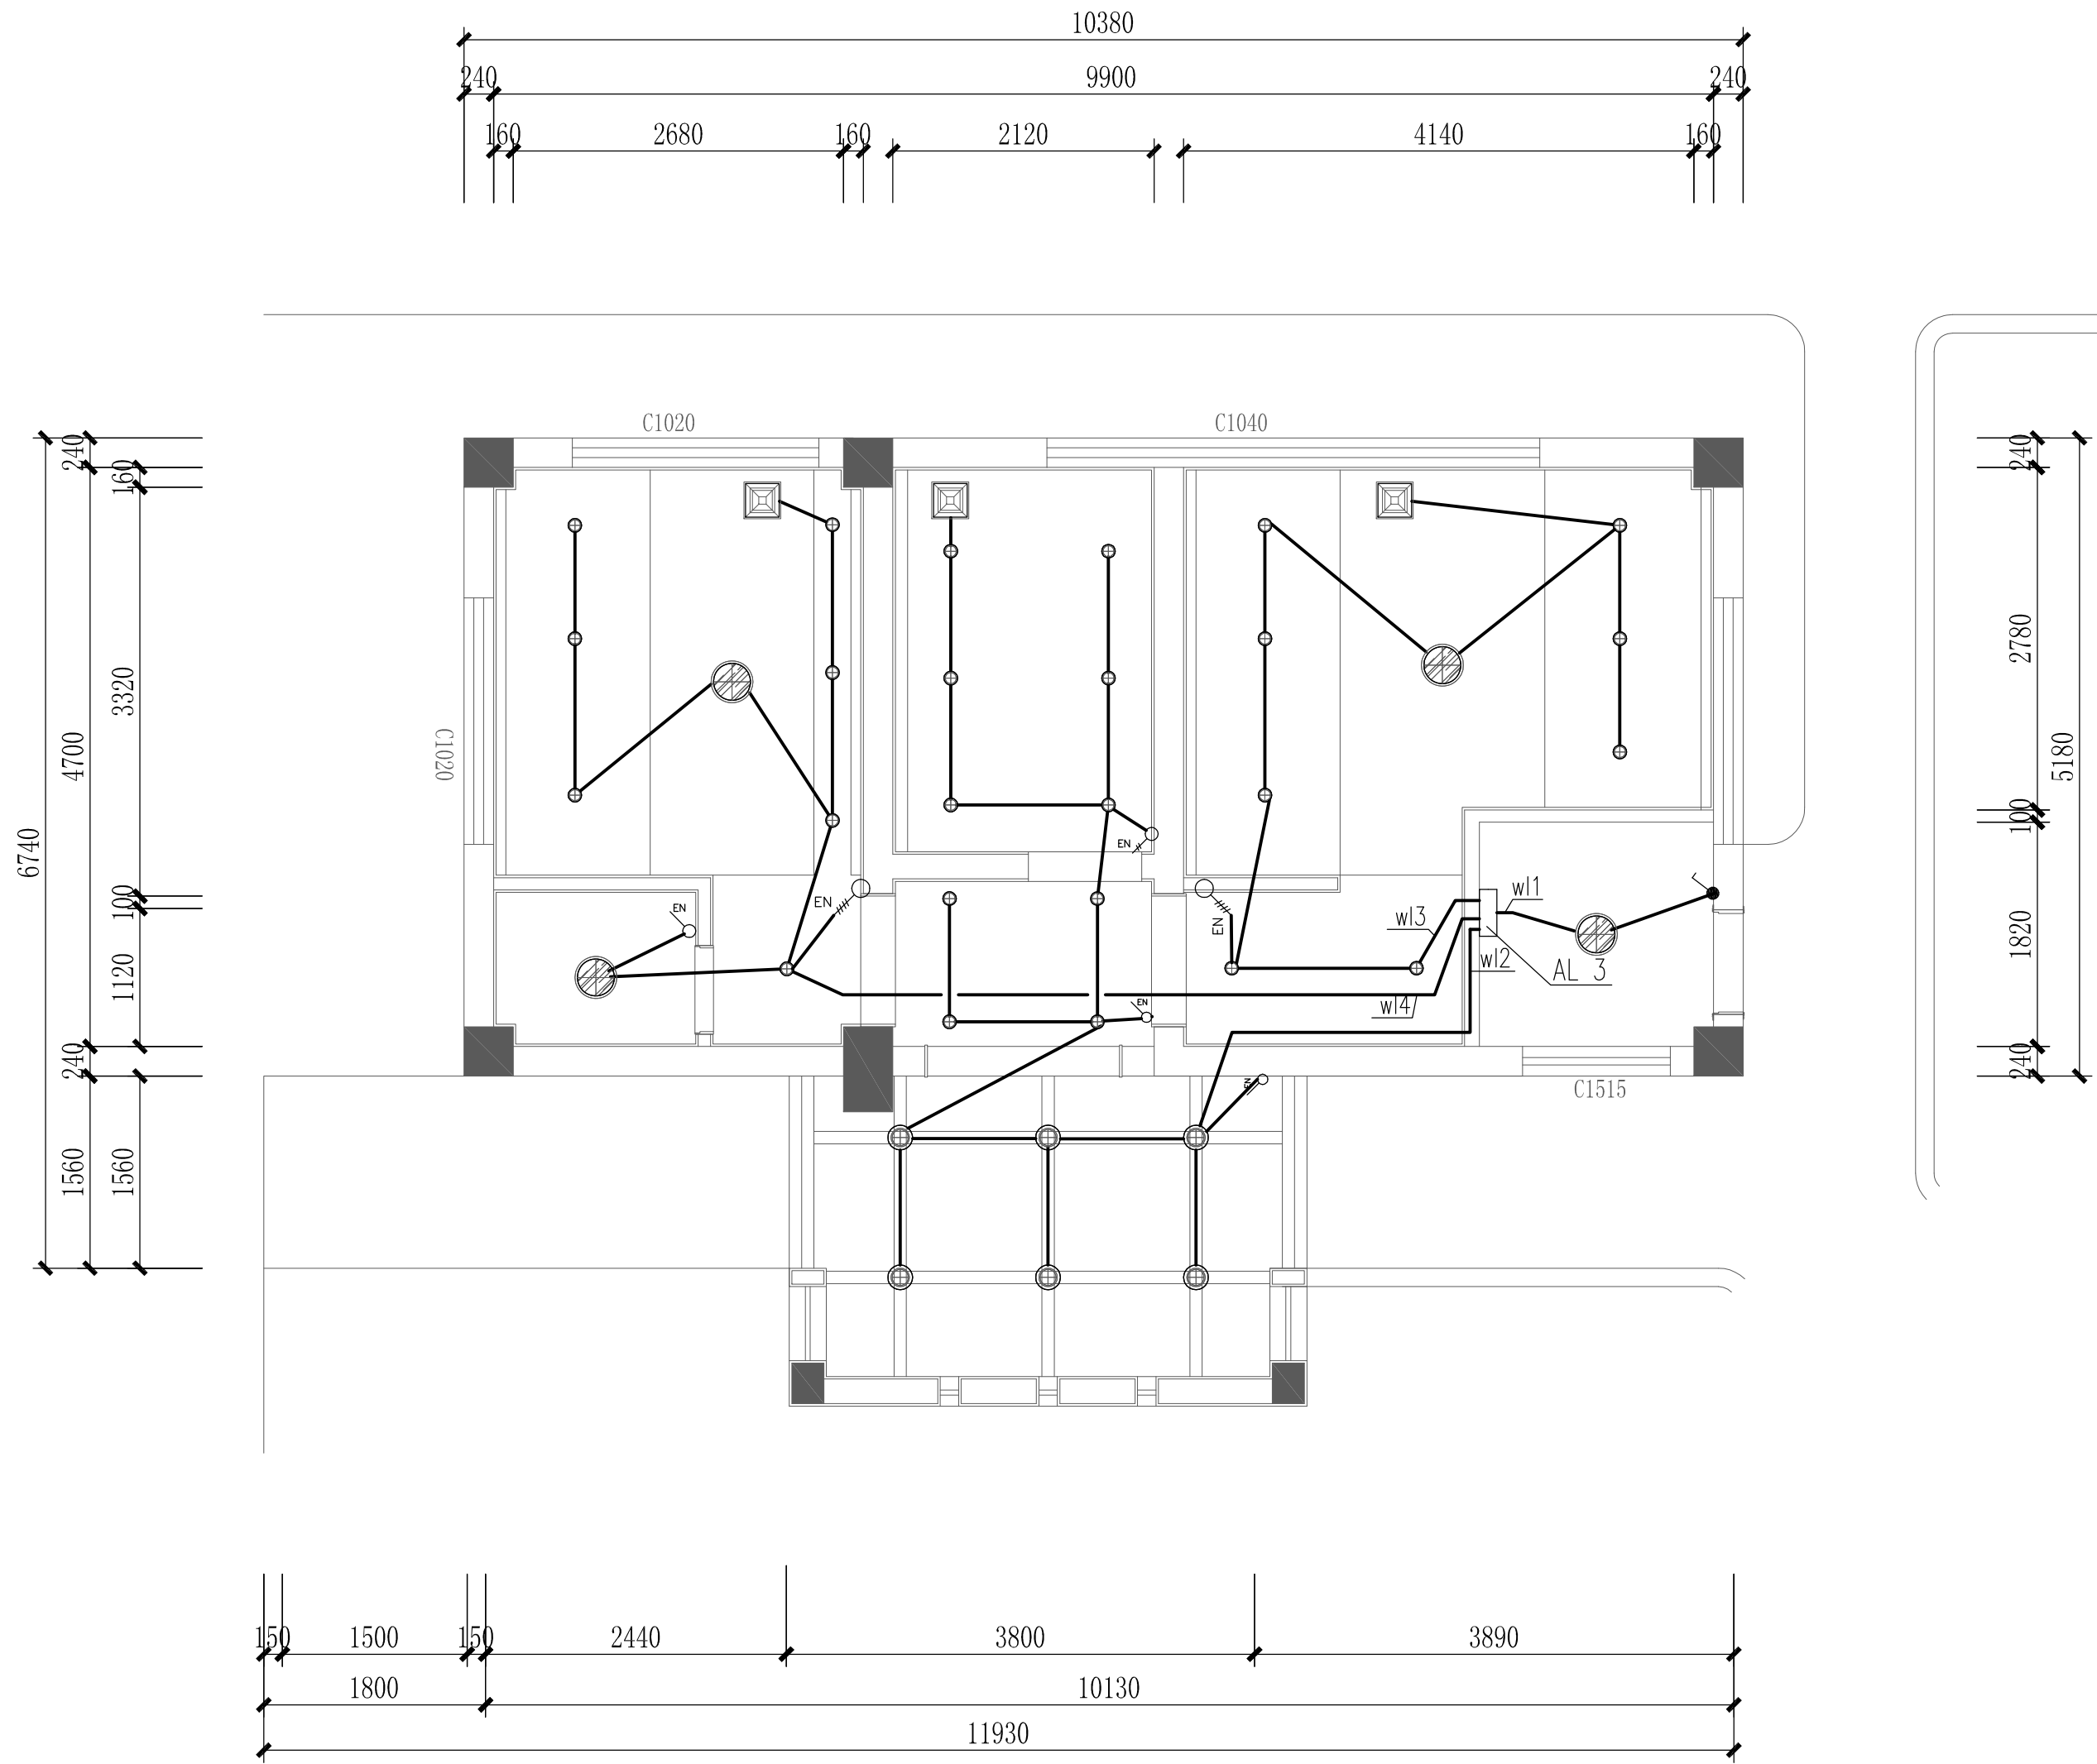

滨江公园19号照明平面图 1:50




深圳德普思建筑设计有限公司
SHENZHEN DEPUS ARCHITECTURAL DESIGN CO., LTD

设计资质等级：建筑工程甲级
证书号：A144025149
地址：广东省深圳市福田区福保街道
槟榔道一号吉虹研发大楼B栋602
邮编：518000
电话：0755-28726615

传真：0755-28726615
电子邮箱：szdepus@163.com
东莞分公司
地址：东莞市东城区大井头路
239号洋富创富中心一楼
电话：0769-23229929

职 责	姓 名	签 署	职 责	姓 名	签 署
审 定	许 迅		项目负责人	许 迅	
审 核	许 迅		校 对	闫伟顺	
专业负责人	许 迅		设 计	程 恒	

建设单位	东莞市望牛墩镇公用事业服务中心	子项名称	滨江公园公厕19号	设计阶段	施工图	专 业	电气
项目名称	望牛墩镇中心区、公园及广场 公共厕所升级改造工程	图 名	滨江公园公厕19号照明平面图	工程号	子项号	图 号	版 次
				比 例	1:50	日 期	2019.05

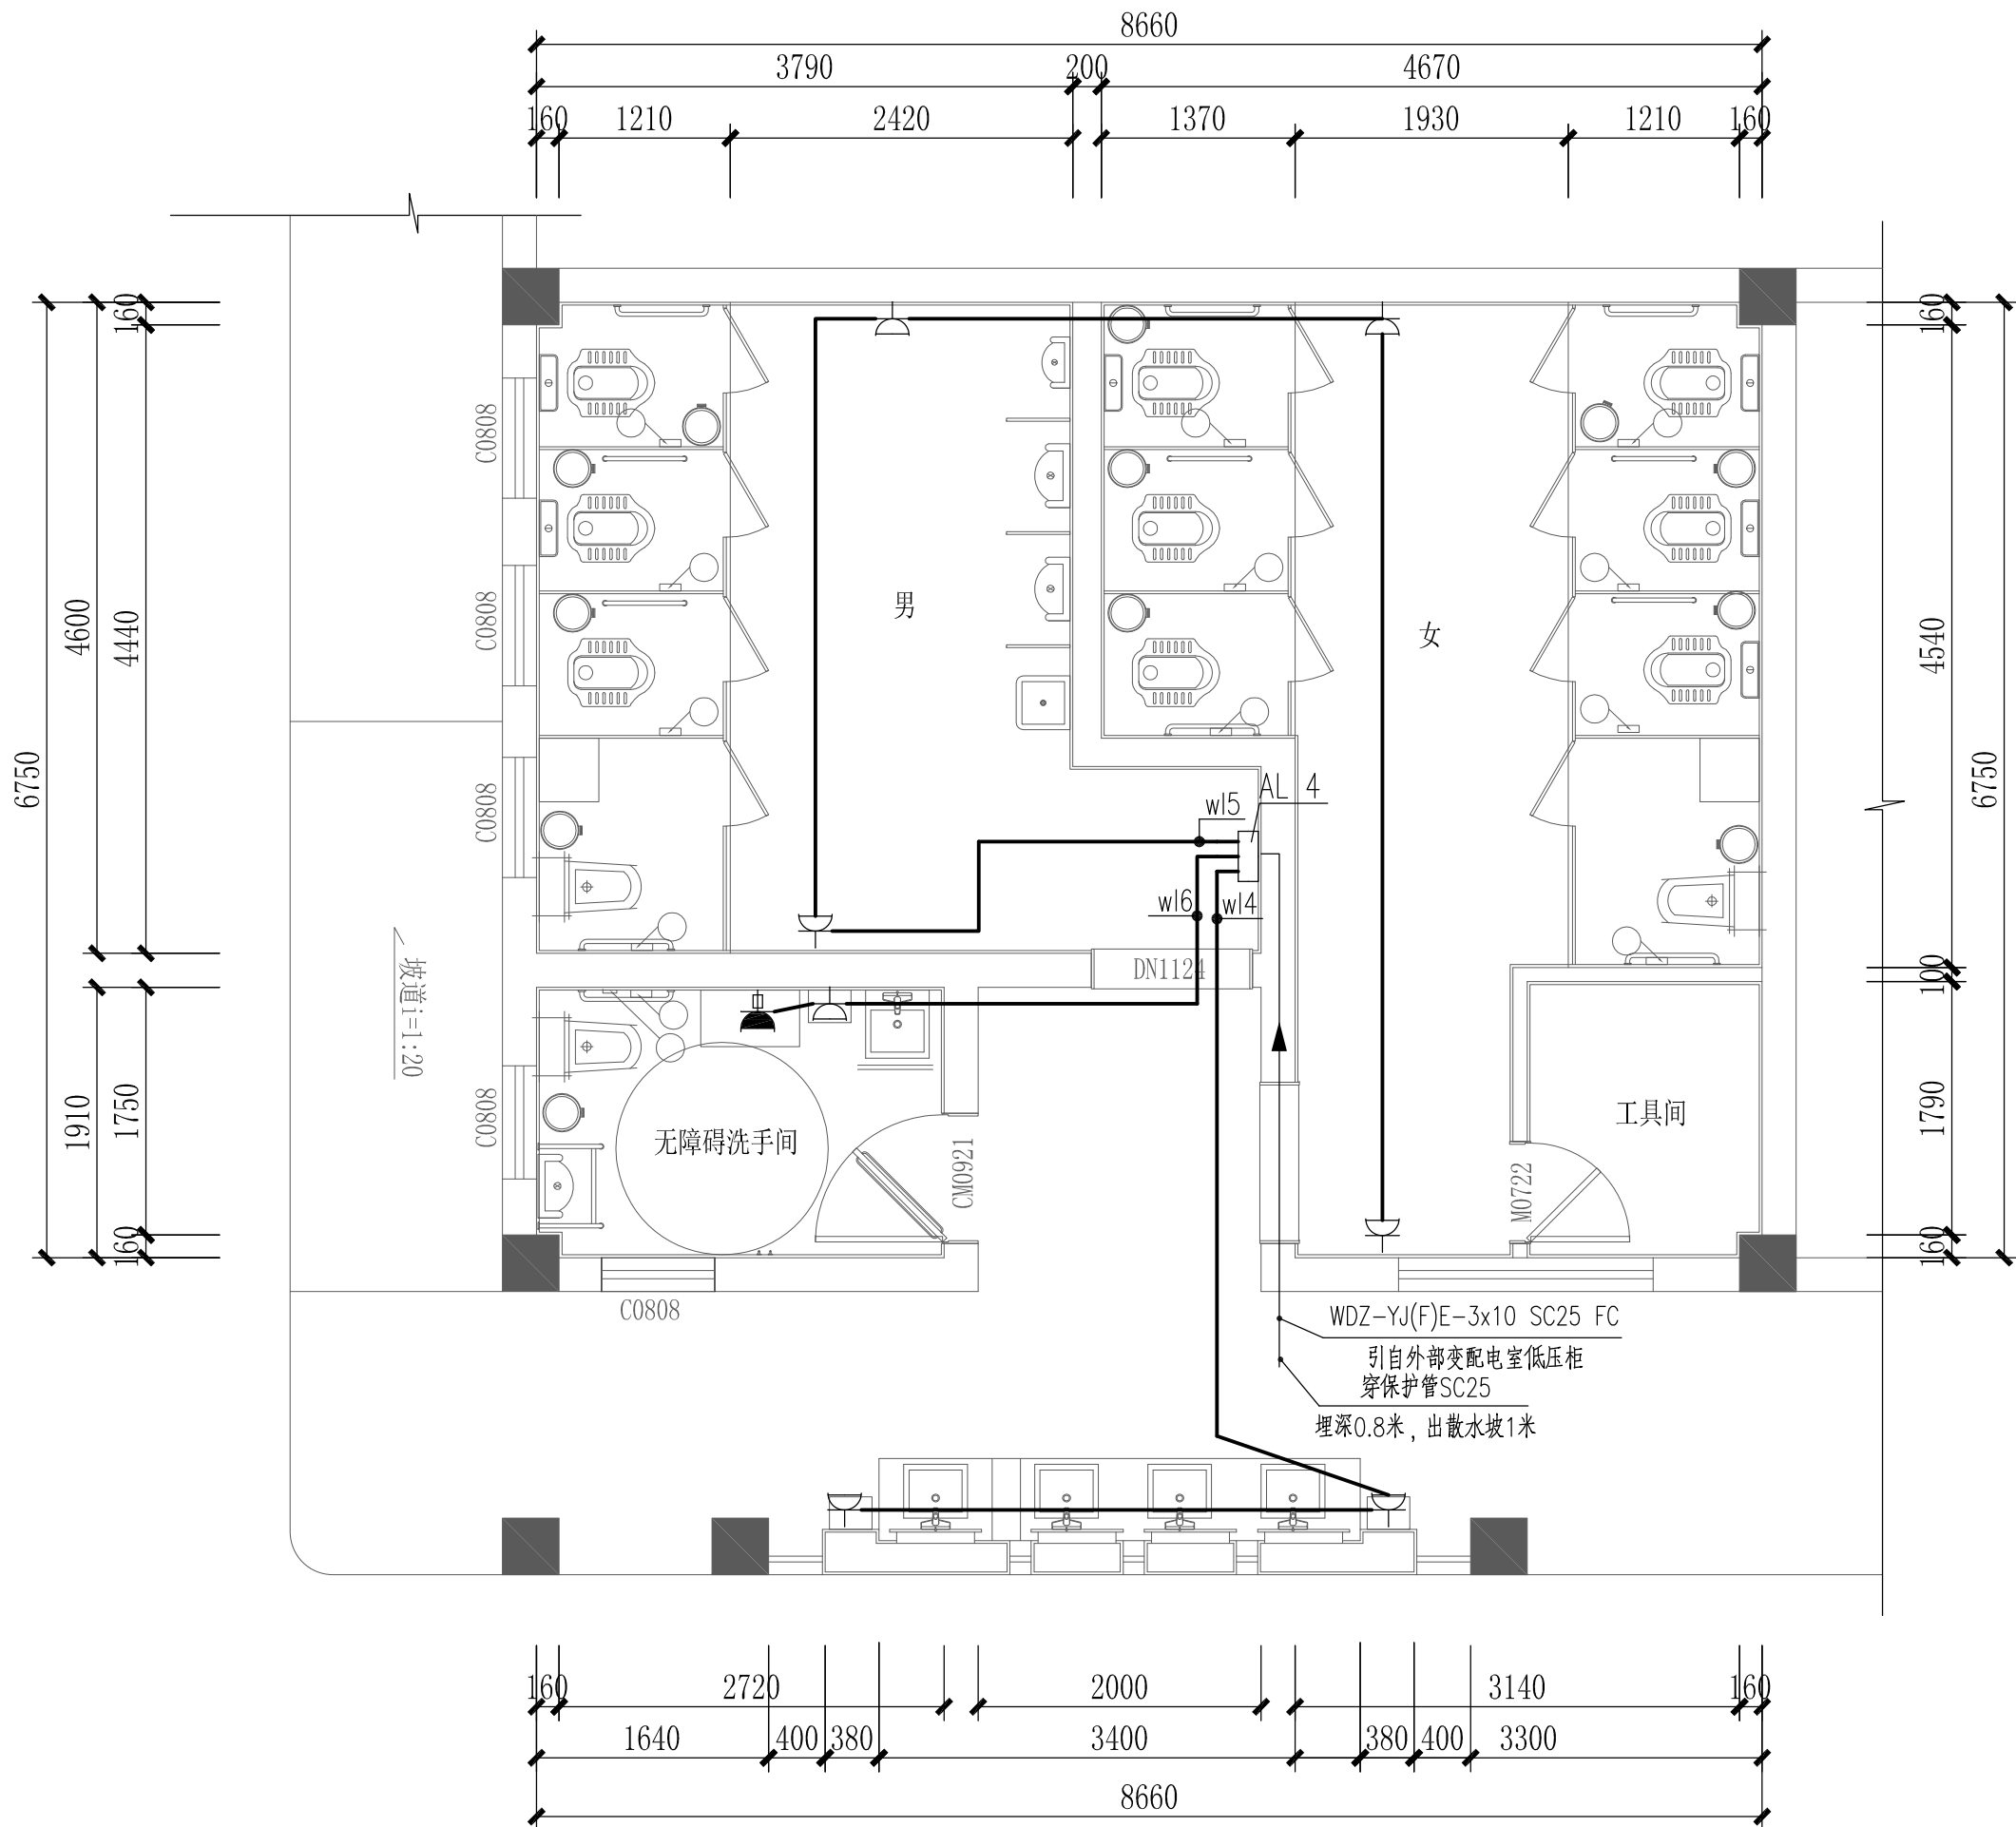

滨江公园21号配电平面图 1:50




深圳德普思建筑设计有限公司
SHENZHEN DEPUS ARCHITECTURAL DESIGN CO., LTD

设计资质等级：建筑工程甲级
证书号：A144025149
地址：广东省深圳市福田区福保街道
槟榔道一号吉虹研发大楼B栋602
邮编：518000
电话：0755-28726615

传真：0755-28726615
电子邮箱：szdepus@163.com
东莞分公司
地址：东莞市东城区大井头路
239号洋富创富中心一楼
电话：0769-23229929

职 责	姓 名	签 署	职 责	姓 名	签 署
审 定	许 迅		项目负责人	许 迅	
审 核	许 迅		校 对	闫伟顺	
专业负责人	许 迅		设 计	程 恒	

建设单位	东莞市望牛墩镇公用事业服务中心	子项名称	滨江公园公厕21号	设计阶段	施工图	专 业	电气
				工程 号	子 项 号	图 号	版 次
项目名称	望牛墩镇中心区、公园及广场 公共厕所升级改造 工程	图 名	滨江公园公厕21号配电平面图		02	DS-12	1
				比 例	1:50	日 期	2019.05

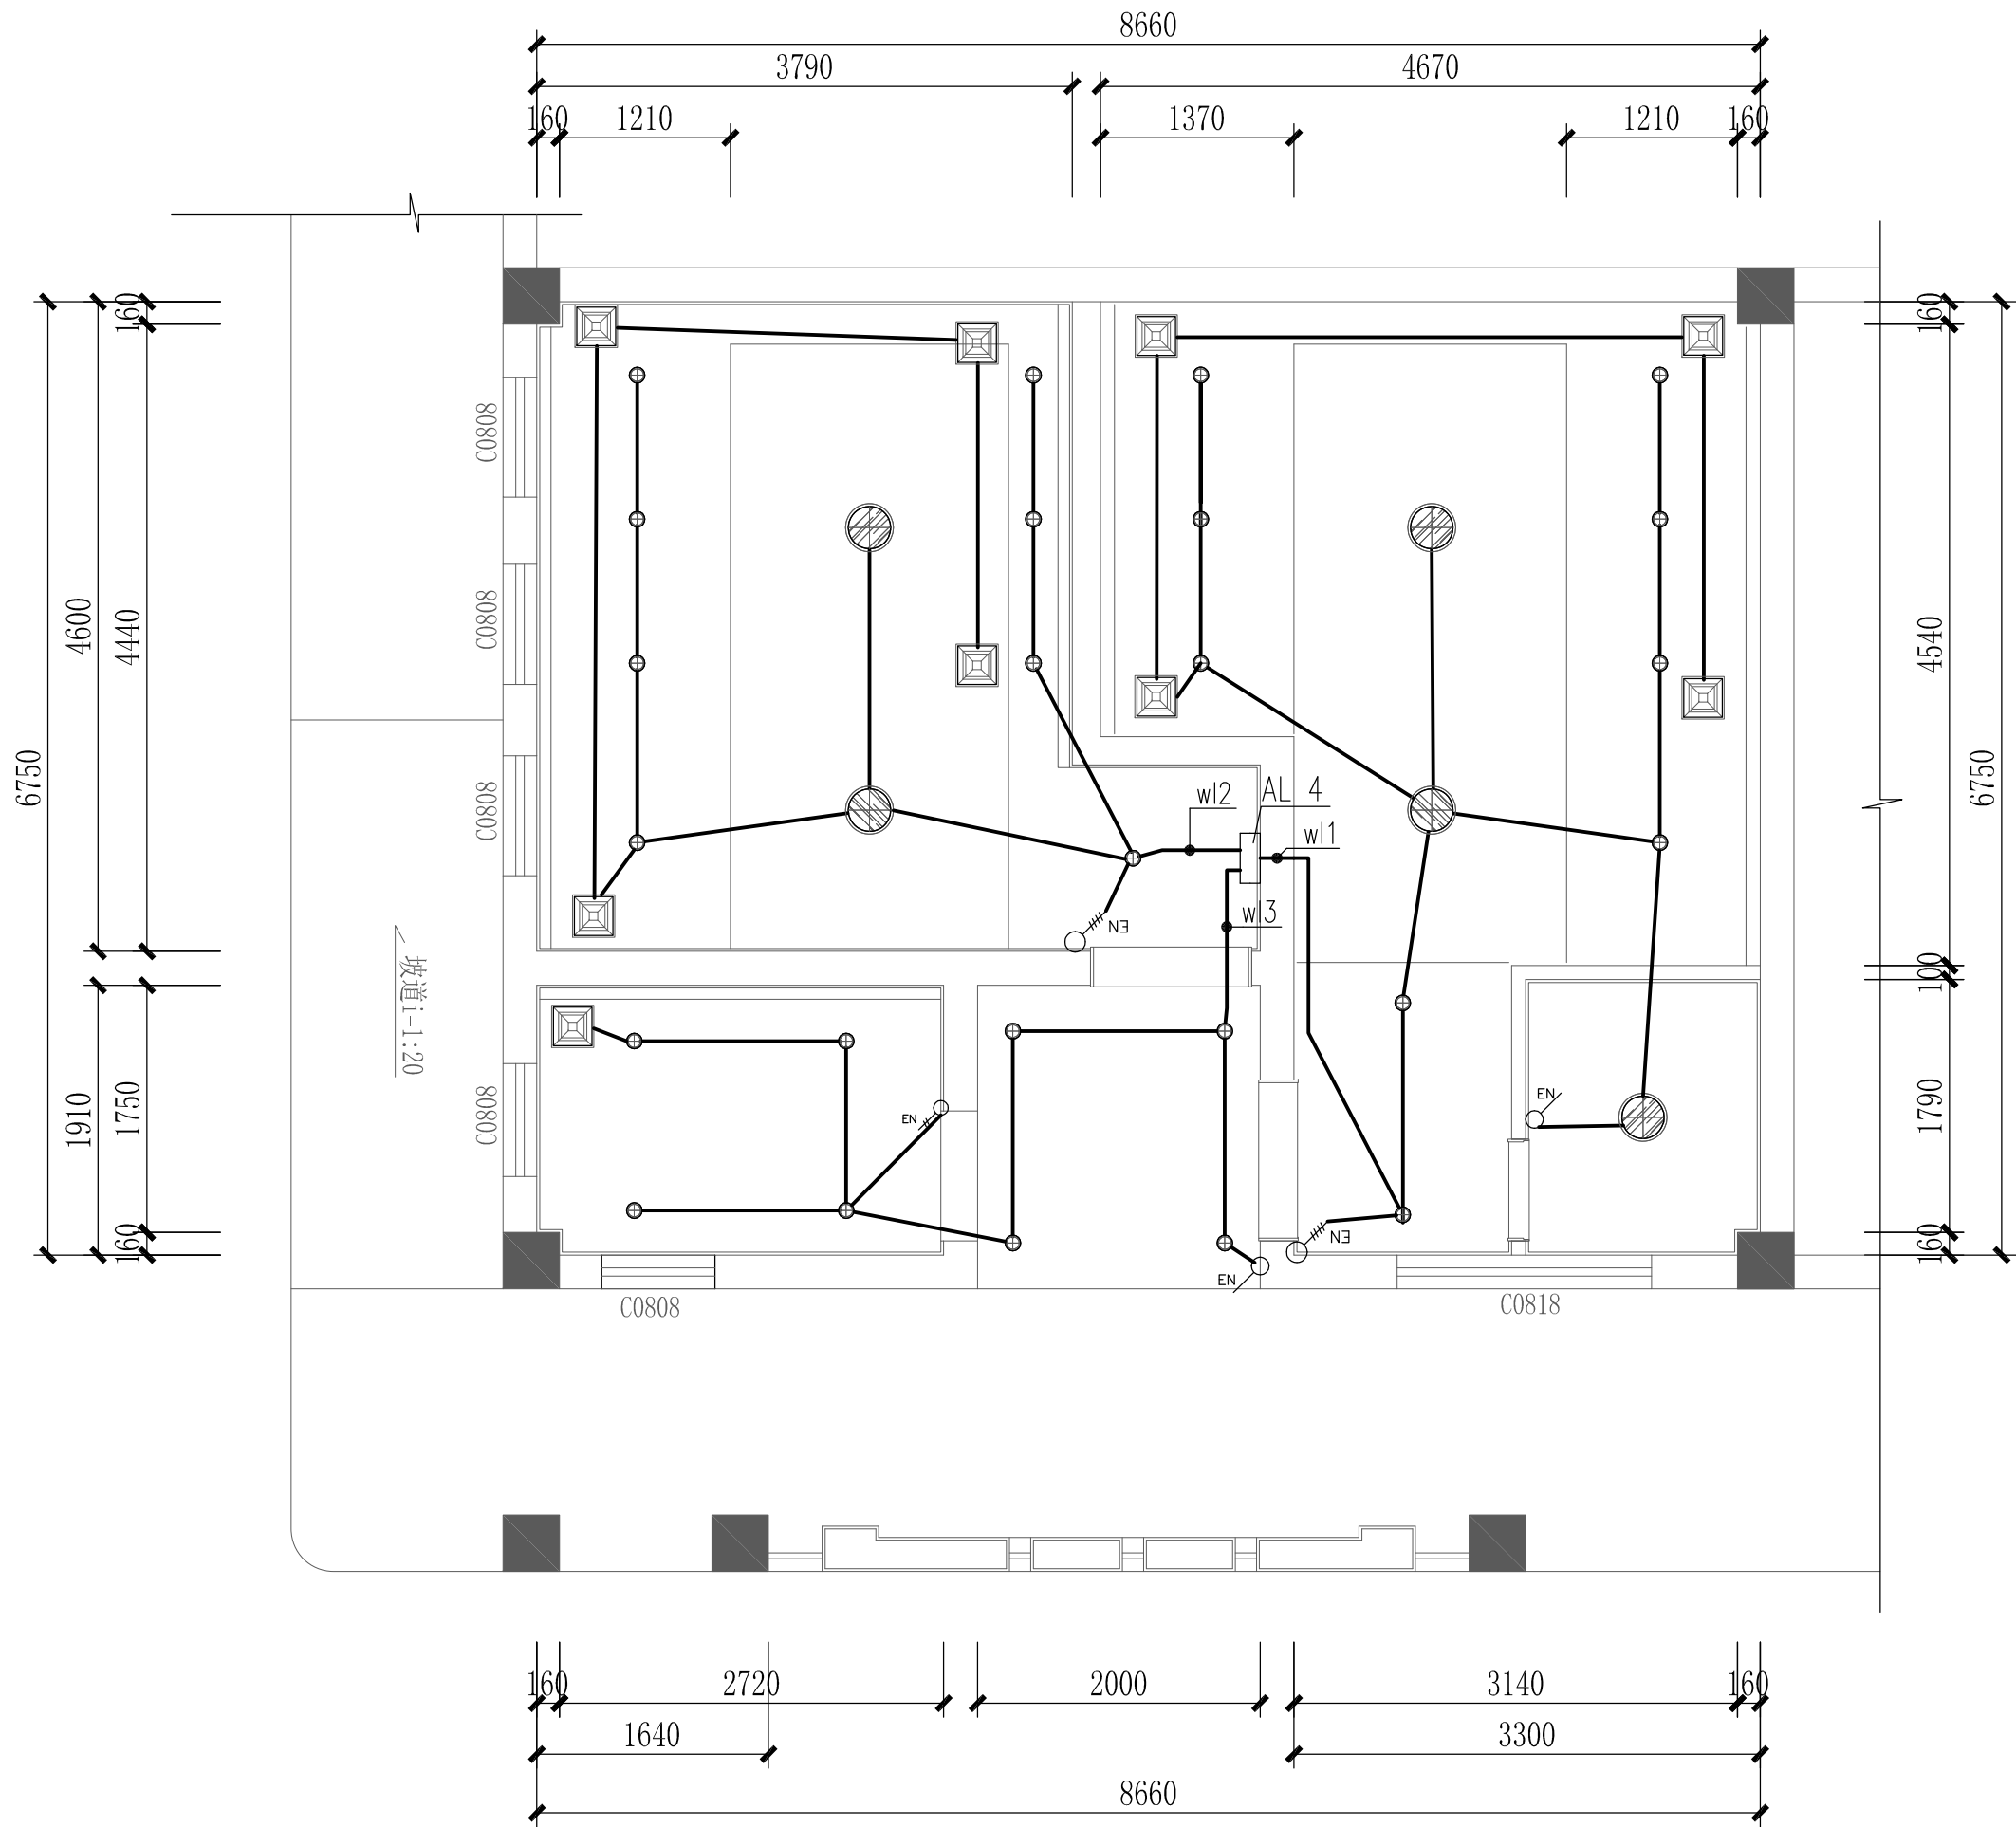

滨江公园21号照明平面图 1:50




深圳德普思建筑设计有限公司
SHENZHEN DEPUS ARCHITECTURAL DESIGN CO., LTD

设计资质等级：建筑工程甲级
证书号：A144025149
地址：广东省深圳市福田区福保街道
槟榔道一号吉虹研发大楼B栋602
邮编：518000
电话：0755-28726615

传真：0755-28726615
电子邮箱：szdepus@163.com
东莞分公司
地址：东莞市东城区大井头路
239号洋富创富中心一楼
电话：0769-23229929

职 责	姓 名	签 署	职 责	姓 名	签 署
审 定	许 迅		项目负责人	许 迅	
审 核	许 迅		校 对	闫伟顺	
专业负责人	许 迅		设 计	程 恒	

建设单位	东莞市望牛墩镇公用事业服务中心	子项名称	滨江公园公厕21号	设计阶段	施工图	专 业	电气
				工程 号	子 项 号	图 号	版 次
项目名称	望牛墩镇中心区、公园及广场公共厕所升级改造工程项目	图 名	滨江公园公厕21号照明平面图		02	DS-13	1
				比 例	1:50	日 期	2019.05

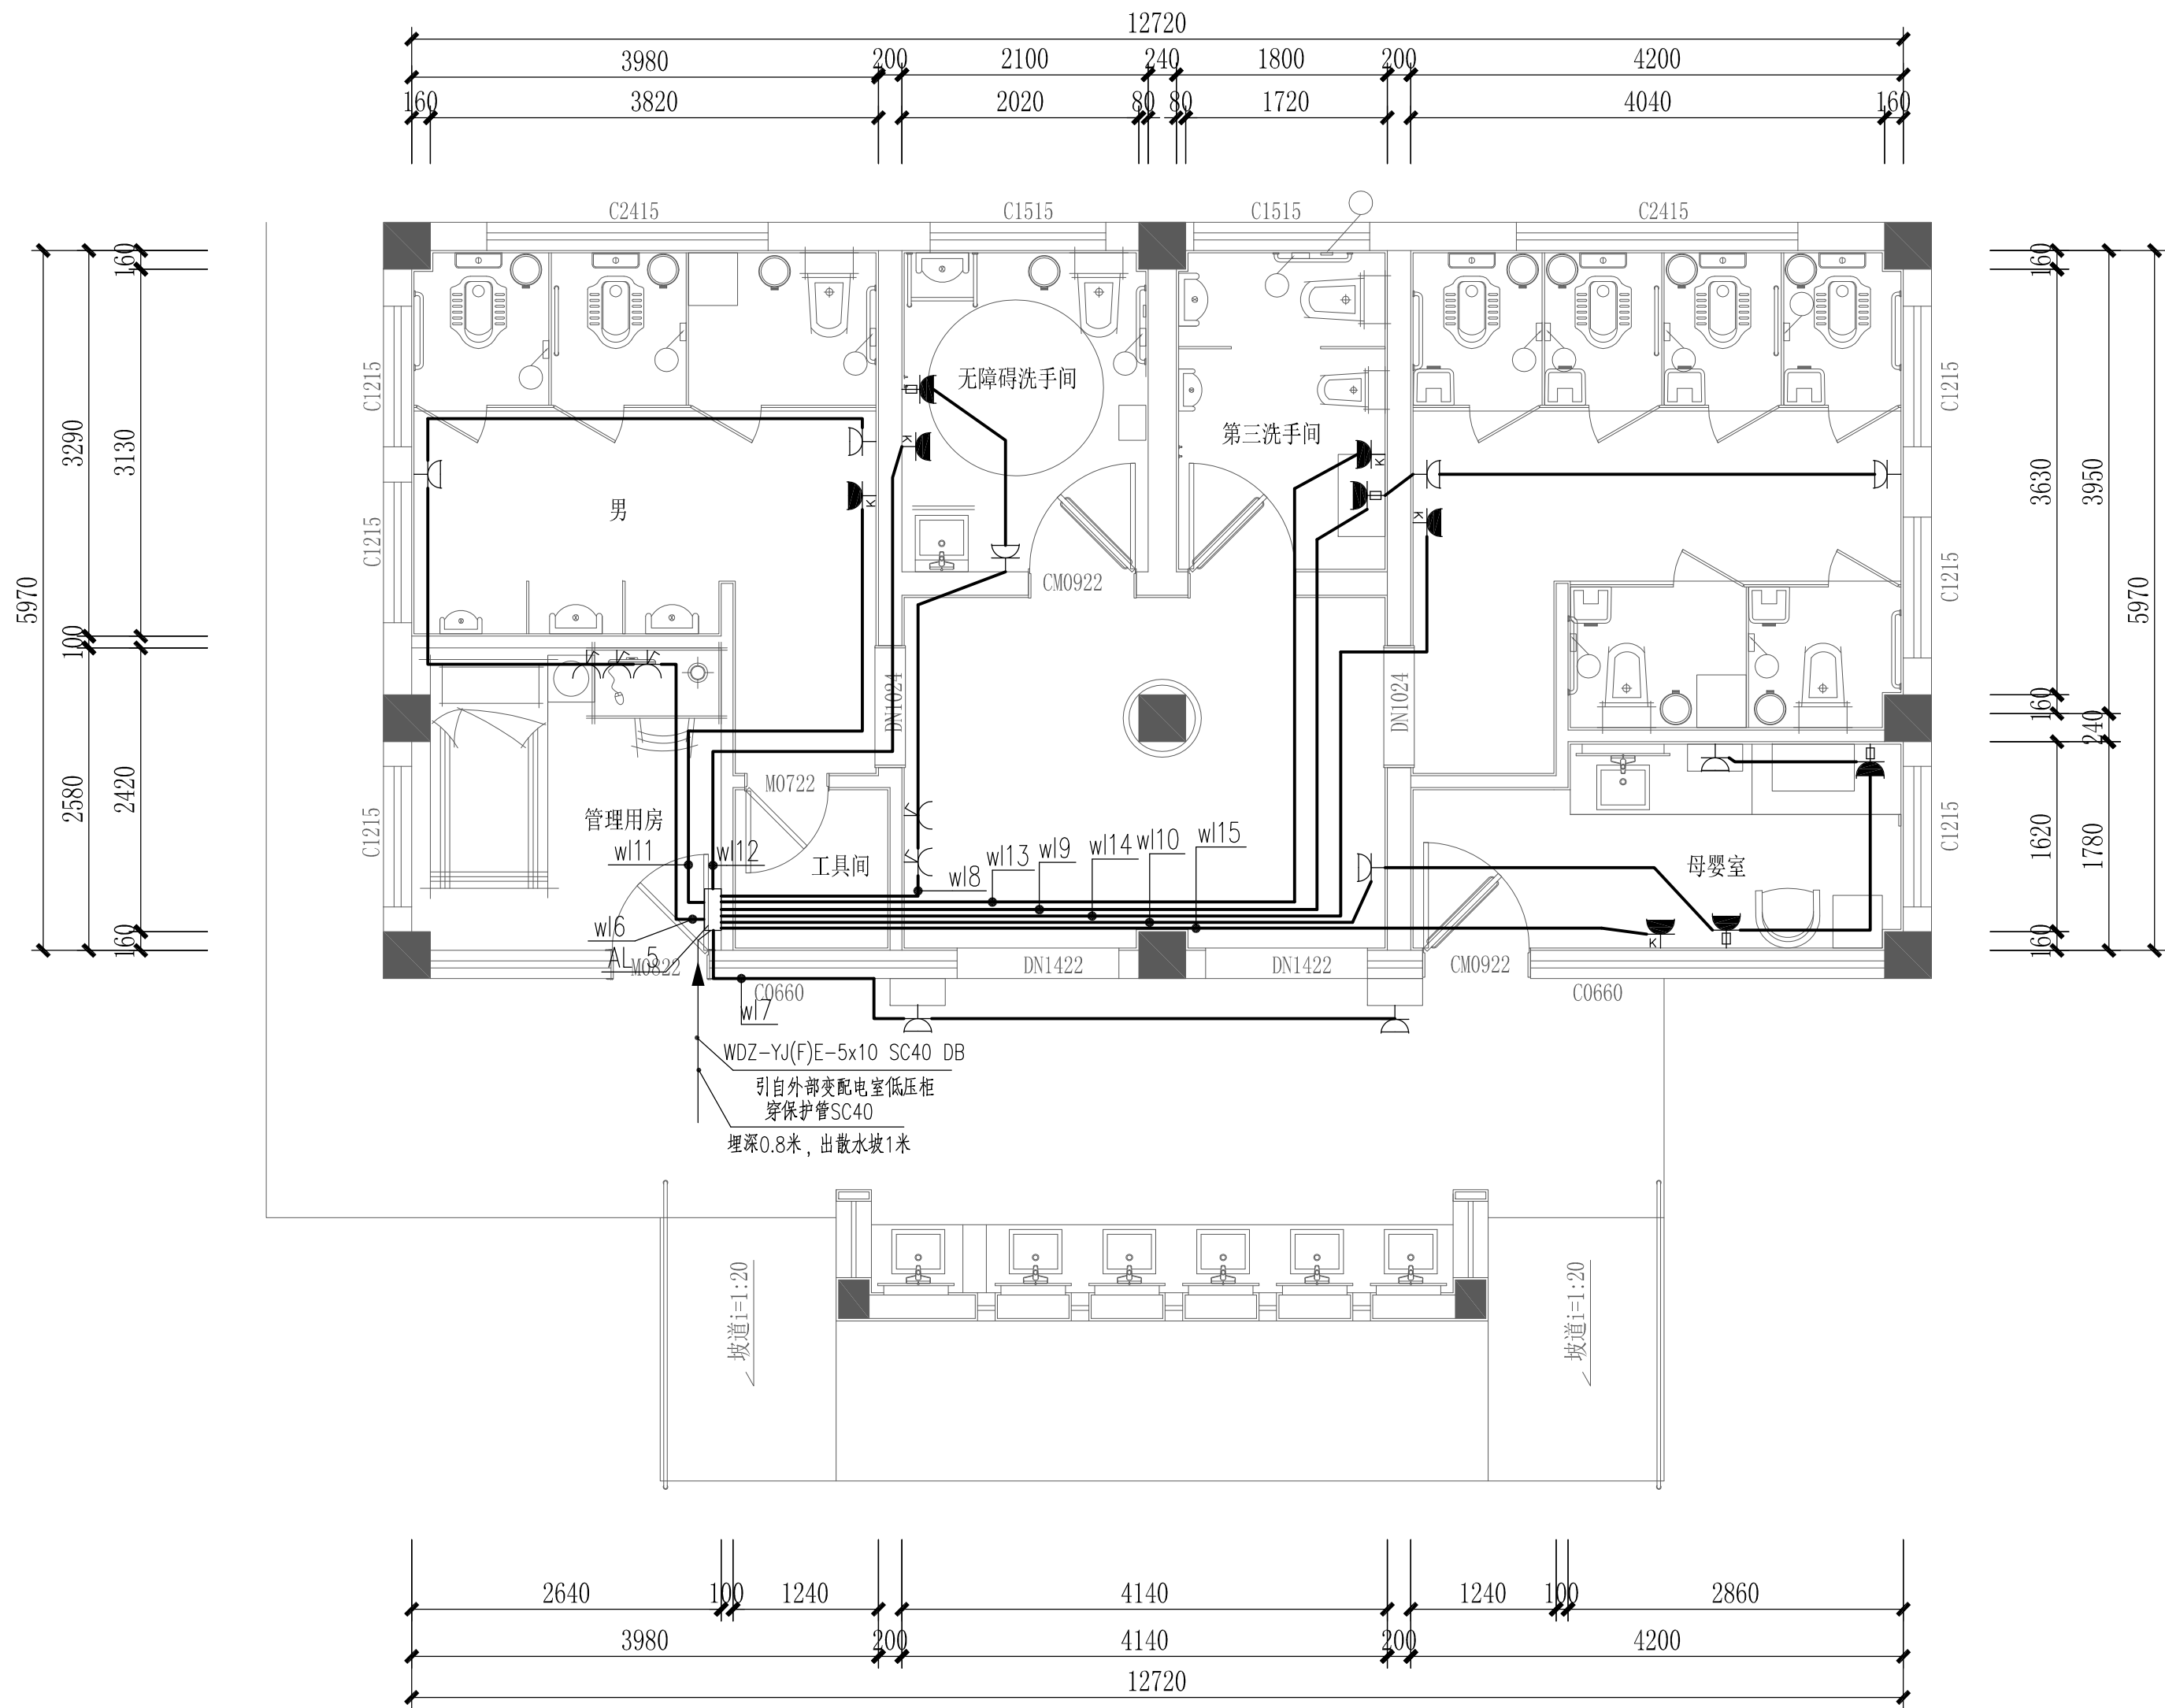

水乡公园公厕 33 号配电平面图 1:50




深圳德普思建筑设计有限公司
SHENZHEN DEPUS ARCHITECTURAL DESIGN CO., LTD

设计资质等级：建筑工程甲级
证书号：A144025149
地址：广东省深圳市福田区福保街道
槟榔道一号吉虹研发大楼B栋602
邮编：518000
电话：0755-28726615

传真：0755-28726615
电子邮箱：szdepus@163.com
东莞分公司
地址：东莞市东城区大井头路
239号洋富创富中心一楼
电话：0769-23229929

职 责	姓 名	签 署	职 责	姓 名	签 署
审 定	许 迅		项目负责人	许 迅	
审 核	许 迅		校 对	闫伟顺	
专业负责人	许 迅		设 计	程 恒	

建设单位	东莞市望牛墩镇公用事业服务中心	子项名称	水乡公园公厕33号	设计阶段	施工图	专 业	电气
				工程 号	子 项 号	图 号	版 次
项目名称	望牛墩镇中心区、公园及广场公共厕所升级改造工程项目	图 名	水乡公园公厕33号 配电平面图		01	DS-14	1
				比 例	1:50	日 期	2019.05

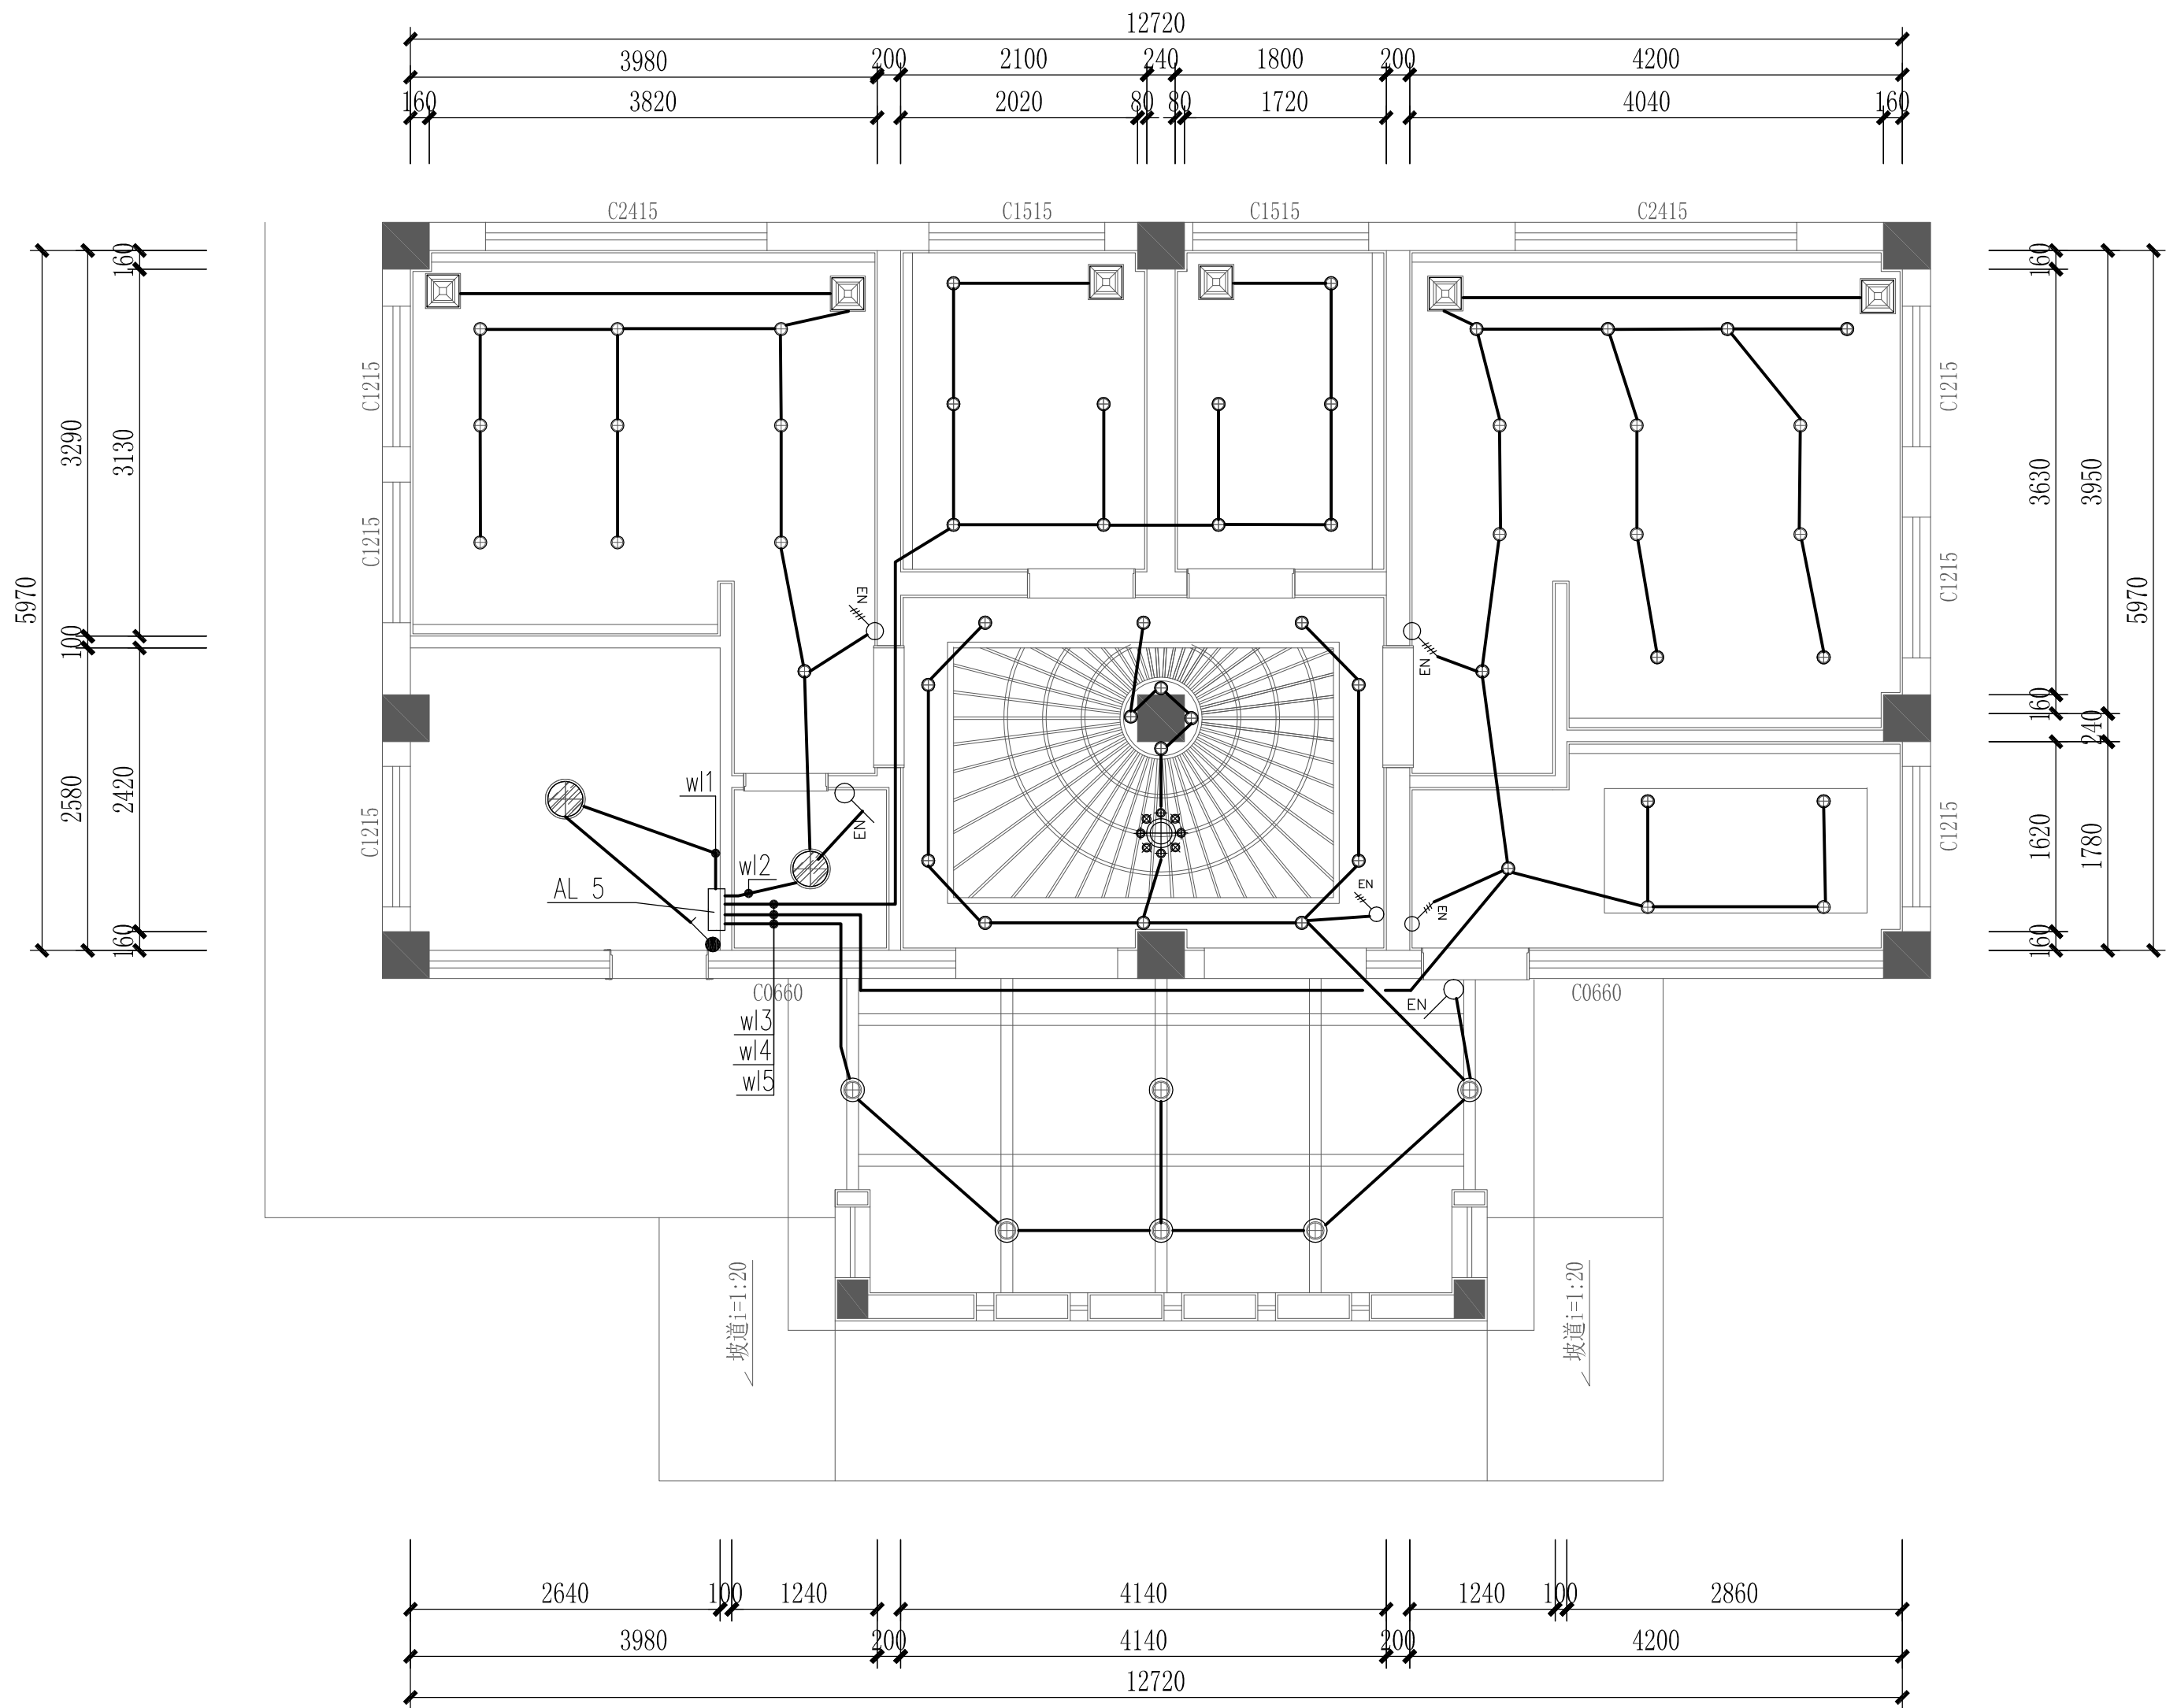

水乡公园公厕 33 号照明平面图 1:50




深圳德普思建筑设计有限公司
SHENZHEN DEPUS ARCHITECTURAL DESIGN CO., LTD

设计资质等级：建筑工程甲级
证书号：A144025149
地址：广东省深圳市福田区福保街道
槟榔道一号吉虹研发大楼B栋602
邮编：518000
电话：0755-28726615

传真：0755-28726615
电子邮箱：szdepus@163.com
东莞分公司
地址：东莞市东城区大井头路
239号洋富创富中心一楼
电话：0769-23229929

职 责	姓 名	签 署	职 责	姓 名	签 署
审 定	许 迅		项目负责人	许 迅	
审 核	许 迅		校 对	闫伟顺	
专业负责人	许 迅		设 计	程 恒	

建设单位	东莞市望牛墩镇公用事业服务中心	子项名称	水乡公园公厕33号	设计阶段	施工图	专 业	电 气
项目名称	望牛墩镇中心区、公园及广场 公共厕所升级改造工程	图 名	水乡公园公厕33号照明平面图	工 程 号	子 项 号	图 号	版 次
				比 例	1:50	日 期	2019.05

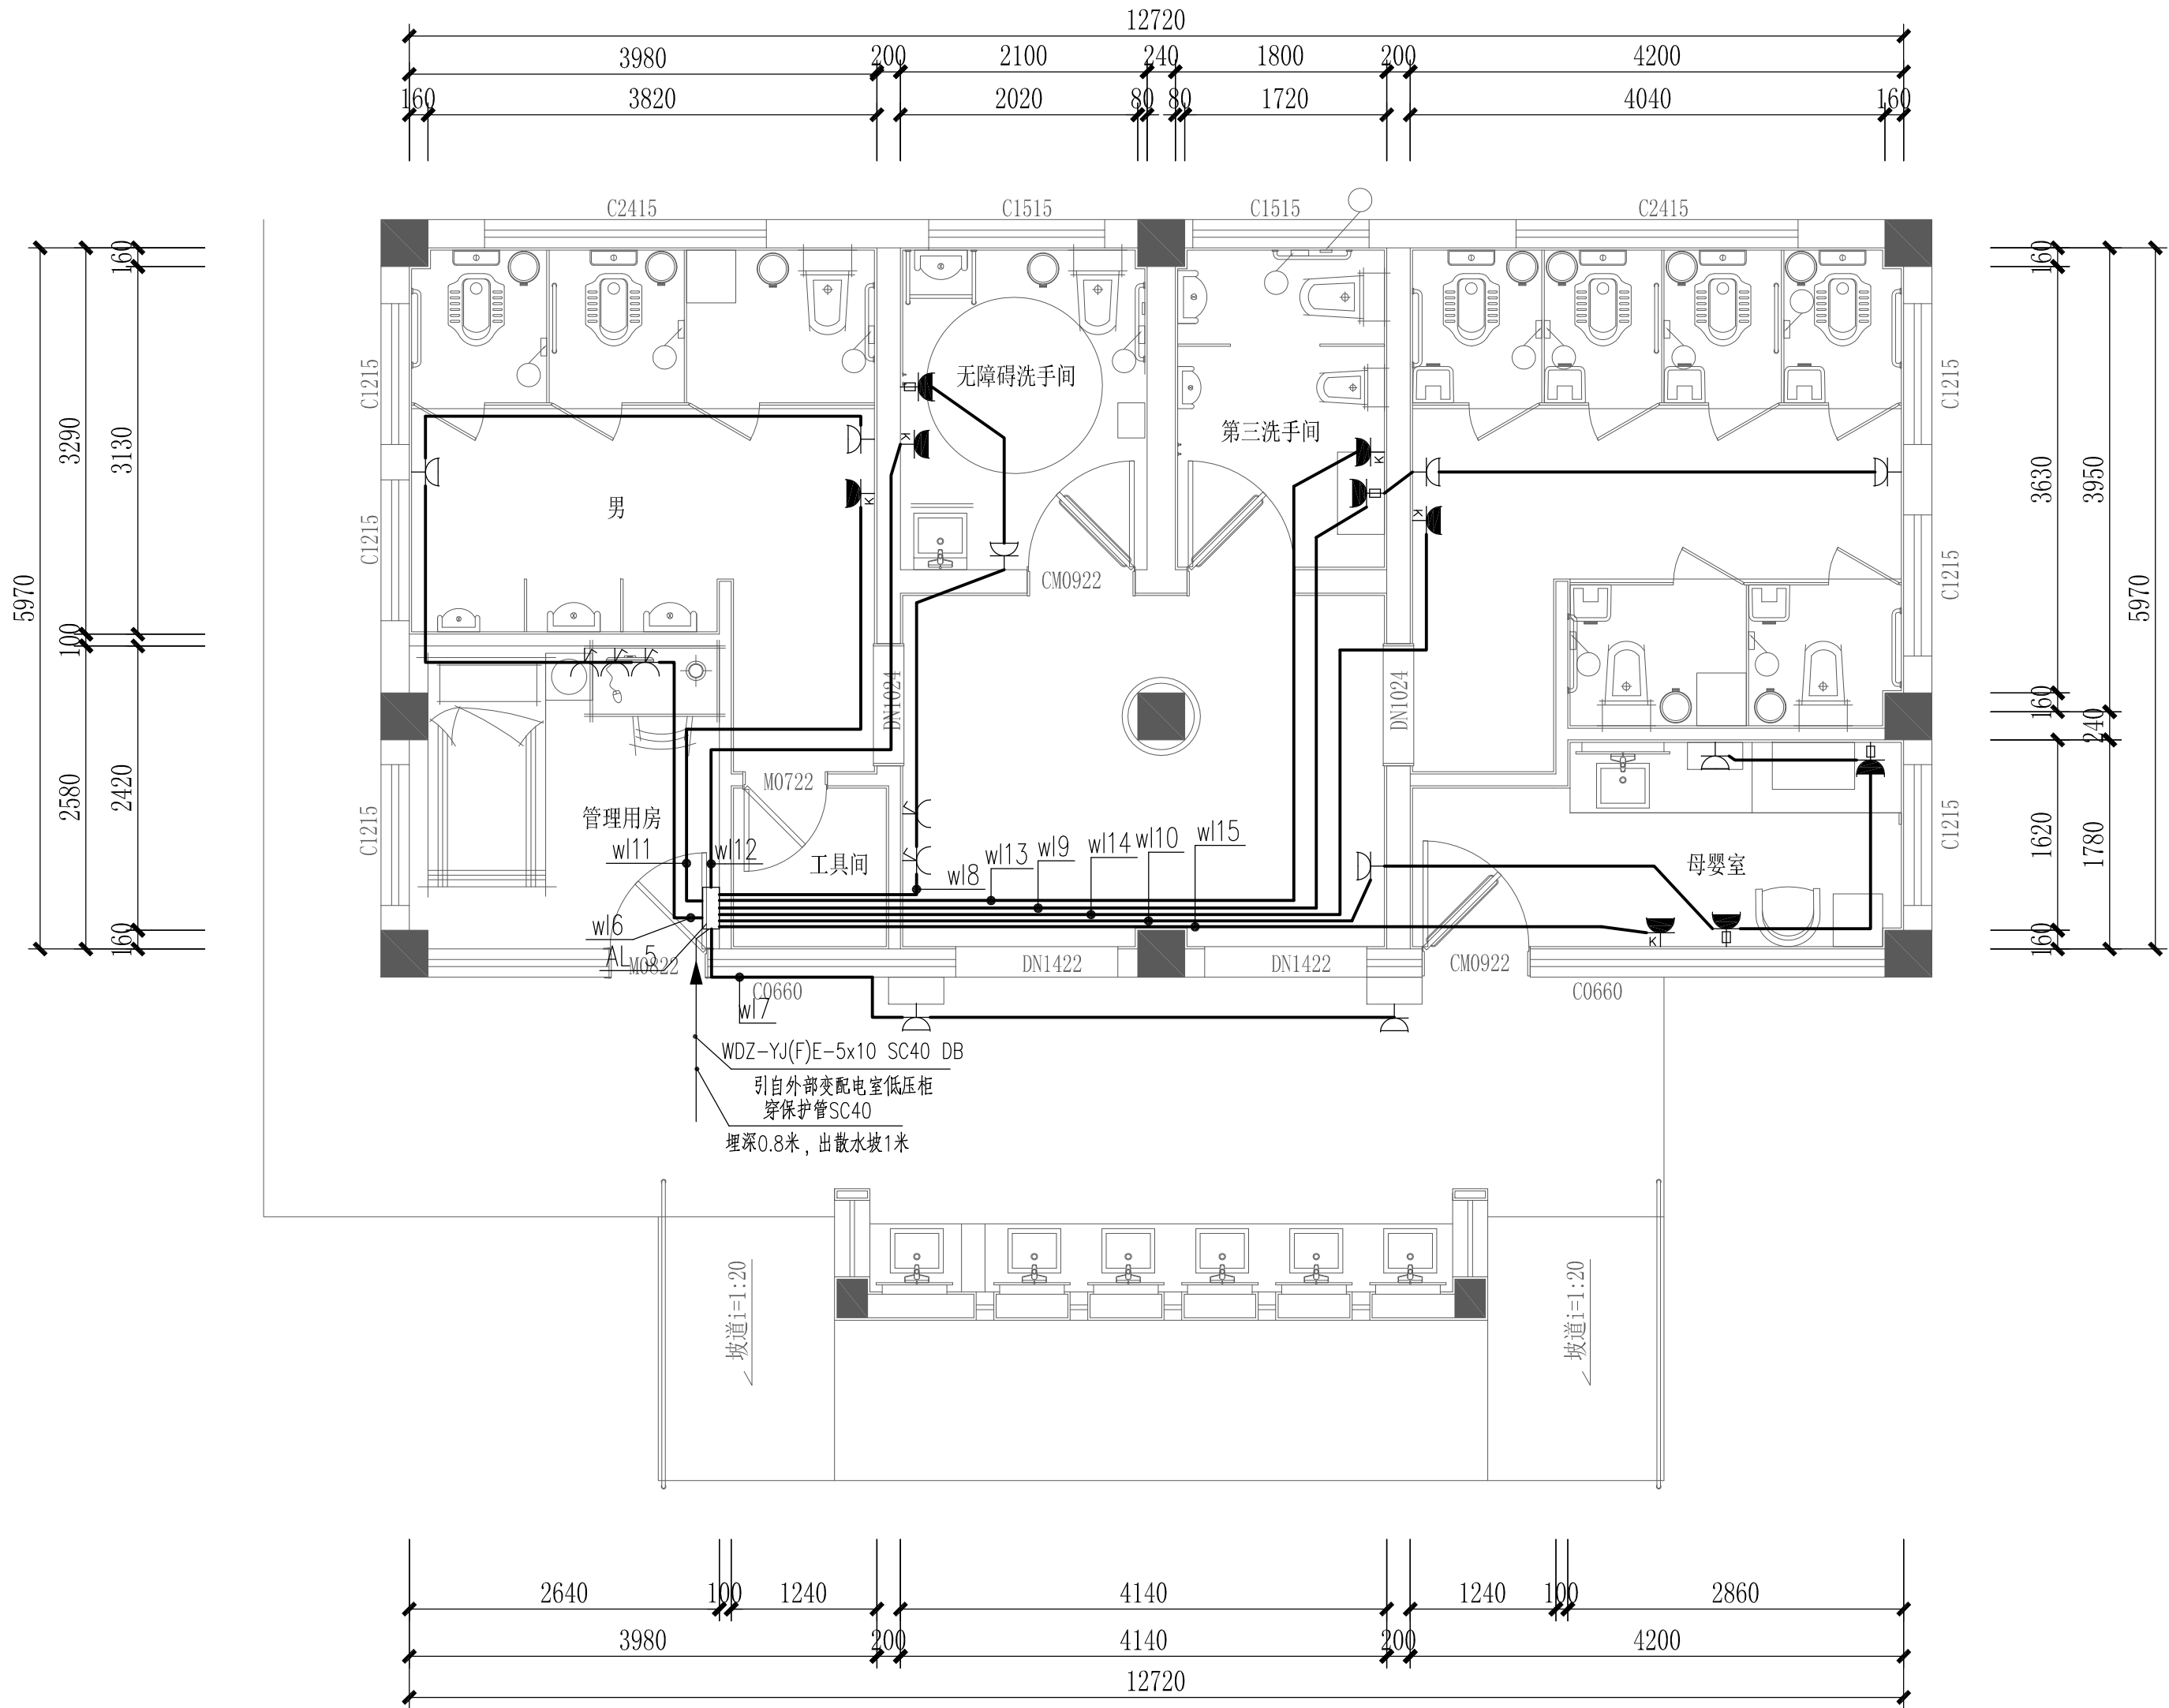

水乡公园公厕 34 号配电平面图 1:50




深圳德普思建筑设计有限公司
SHENZHEN DEPUS ARCHITECTURAL DESIGN CO., LTD

设计资质等级：建筑工程甲级
证书号：A144025149
地址：广东省深圳市福田区福保街道
槟榔道一号吉虹研发大楼B栋602
邮编：518000
电话：0755-28726615

传真：0755-28726615
电子邮箱：szdepus@163.com
东莞分公司
地址：东莞市东城区大井头路
239号洋富创富中心一楼
电话：0769-23229929

职 责	姓 名	签 署	职 责	姓 名	签 署
审 定	许 迅		项目负责人	许 迅	
审 核	许 迅		校 对	闫伟顺	
专业负责人	许 迅		设 计	程 恒	

建设单位	东莞市望牛墩镇公用事业服务中心	子项名称	水乡公园公厕34号	设计阶段	施工图	专 业	电气
				工程 号	子 项 号	图 号	版 次
项目名称	望牛墩镇中心区、公园及广场 公共厕所升级改造工程项目	图 名	水乡公园公厕34号配电平面图		01	DS-16	1
				比 例	1:50	日 期	2019.05

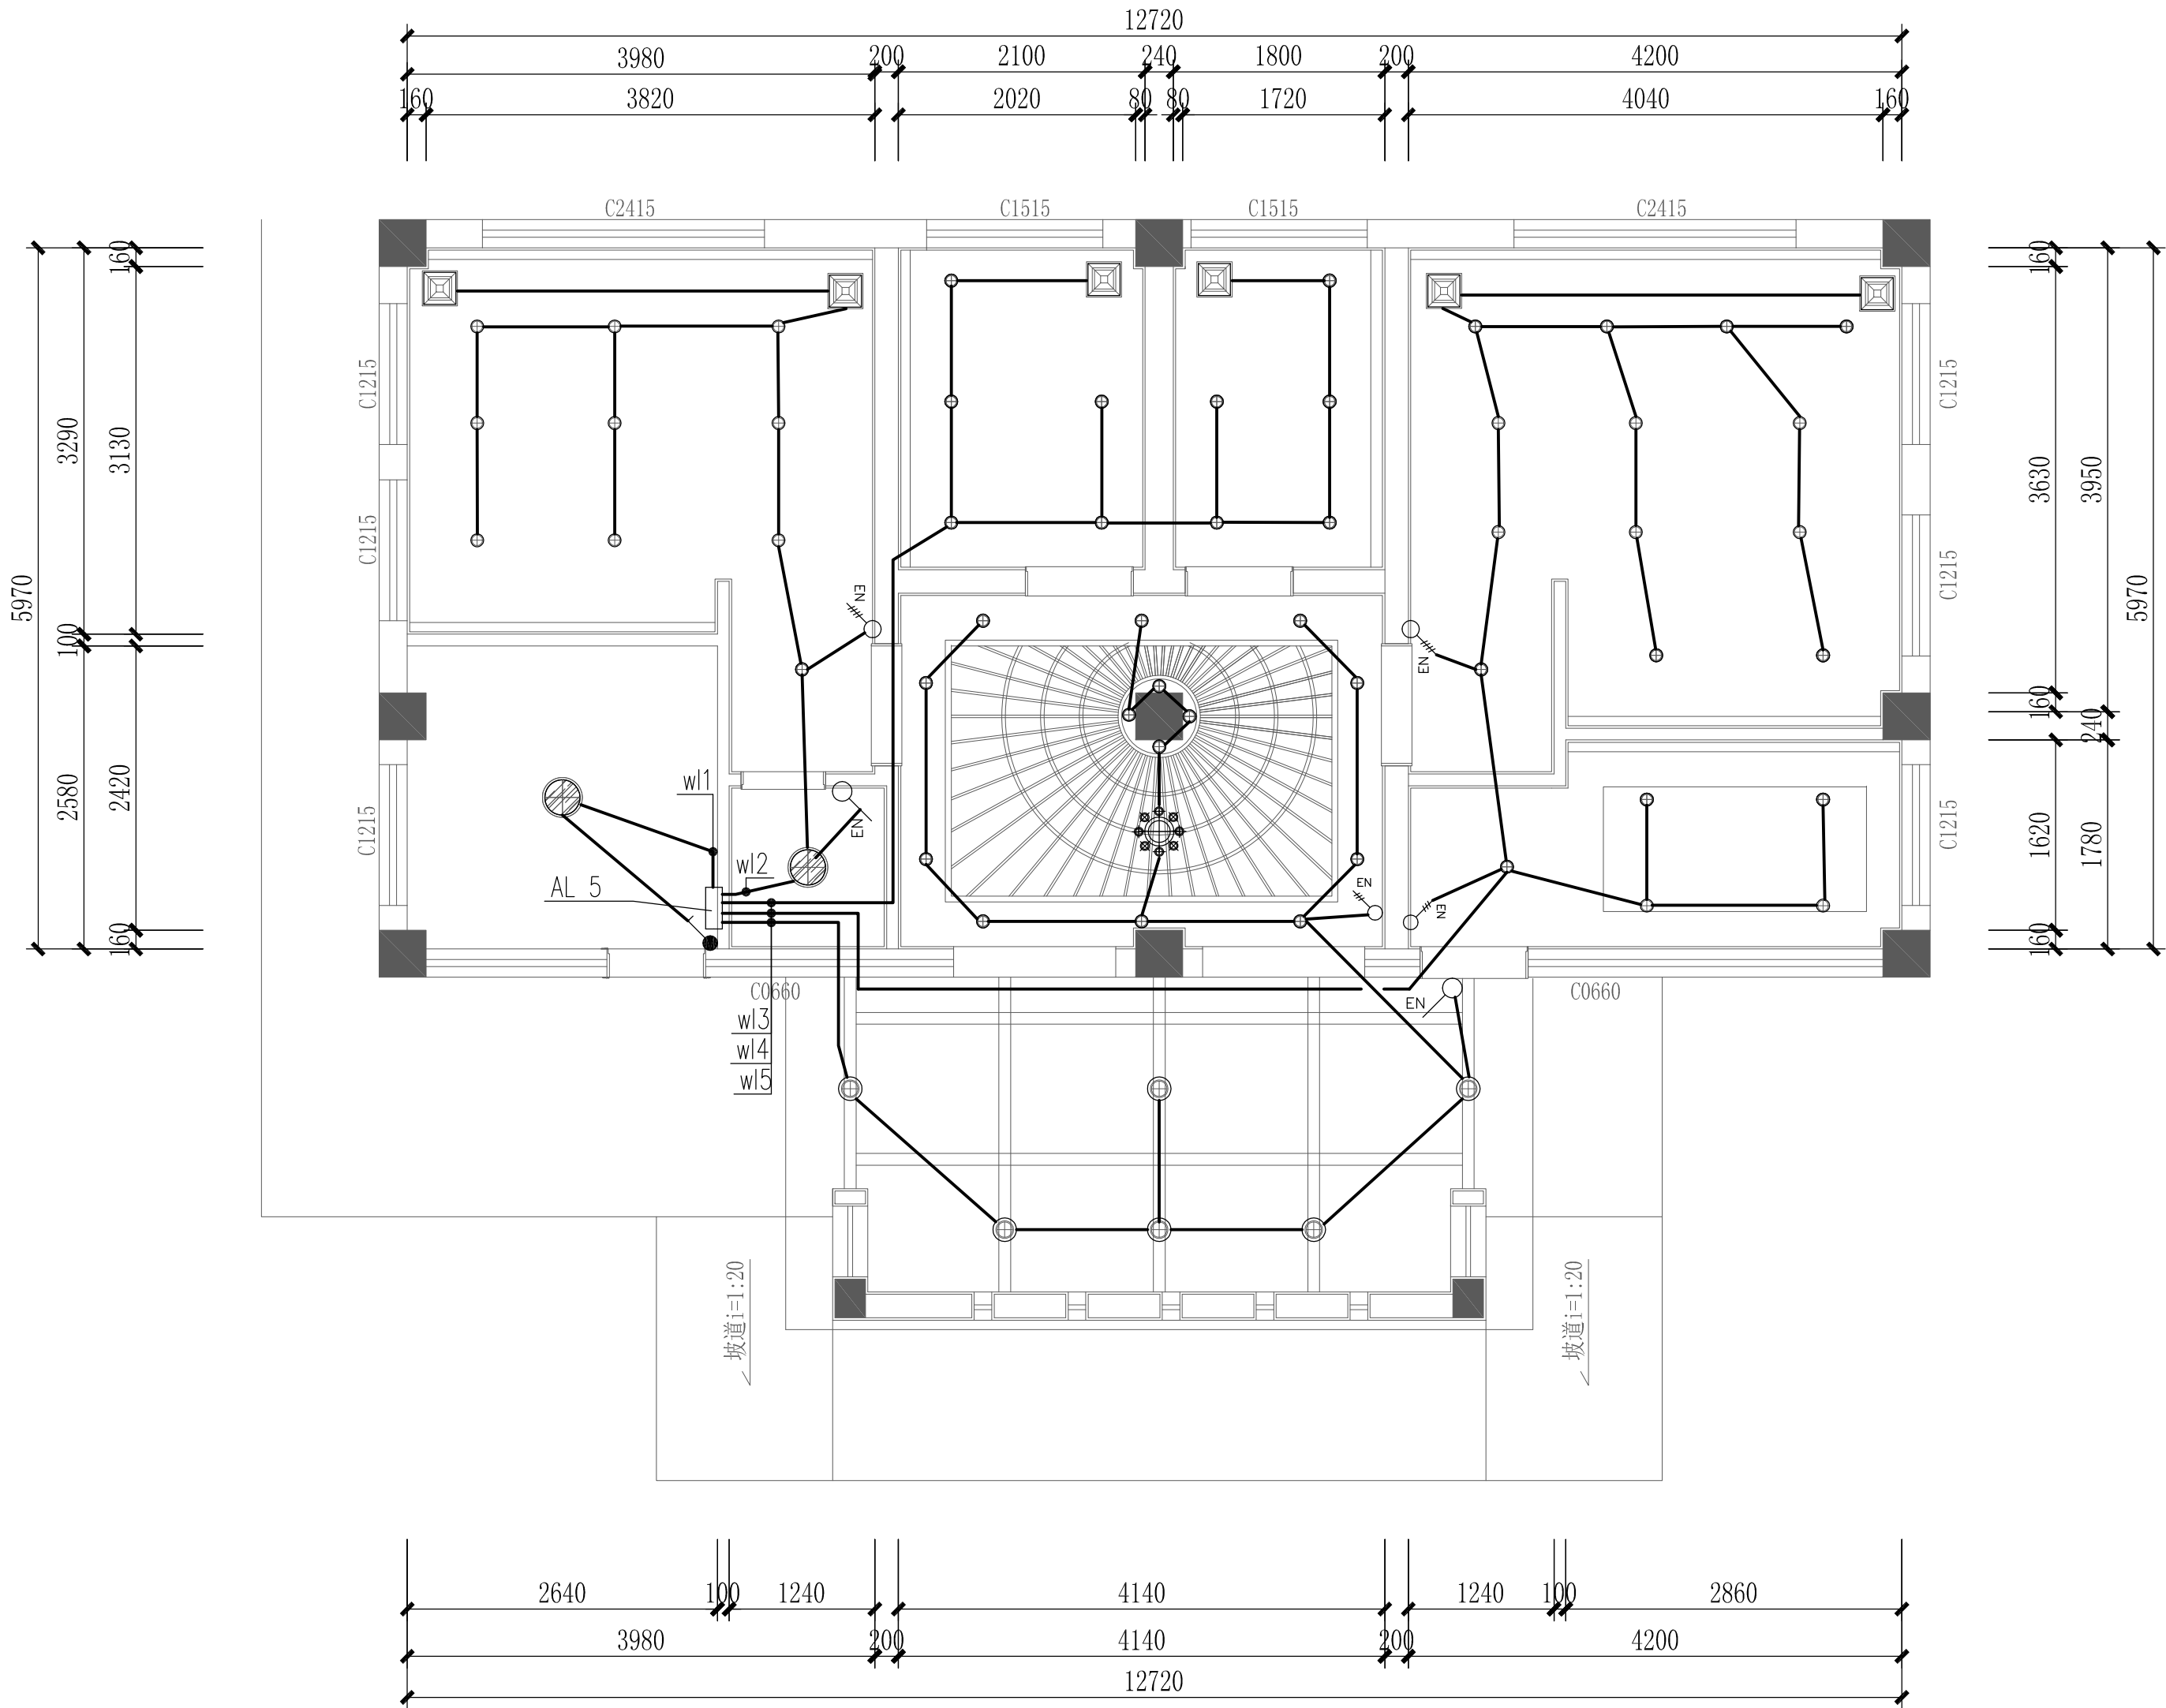

水乡公园公厕 34 号照明平面图 1:50




深圳德普思建筑设计有限公司
SHENZHEN DEPUS ARCHITECTURAL DESIGN CO., LTD

设计资质等级：建筑工程甲级
证书号：A144025149
地址：广东省深圳市福田区福保街道
槟榔道一号吉虹研发大楼B栋602
邮编：518000
电话：0755-28726615

传真：0755-28726615
电子邮箱：szdepus@163.com
东莞分公司
地址：东莞市东城区大井头路
239号洋富创富中心一楼
电话：0769-23229929

职 责	姓 名	签 署	职 责	姓 名	签 署
审 定	许 迅		项目负责人	许 迅	
审 核	许 迅		校 对	闫伟顺	
专业负责人	许 迅		设 计	程 恒	

建设单位	东莞市望牛墩镇公用事业服务中心	子项名称	水乡公园公厕34号	设计阶段	施工图	专 业	电 气
项目名称	望牛墩镇中心区、公园及广场 公共厕所升级改造工程	图 名	水乡公园公厕34号照明平面图	工 程 号	子 项 号	图 号	版 次
					01	DS-17	1
				比 例	1:50	日 期	2019.05

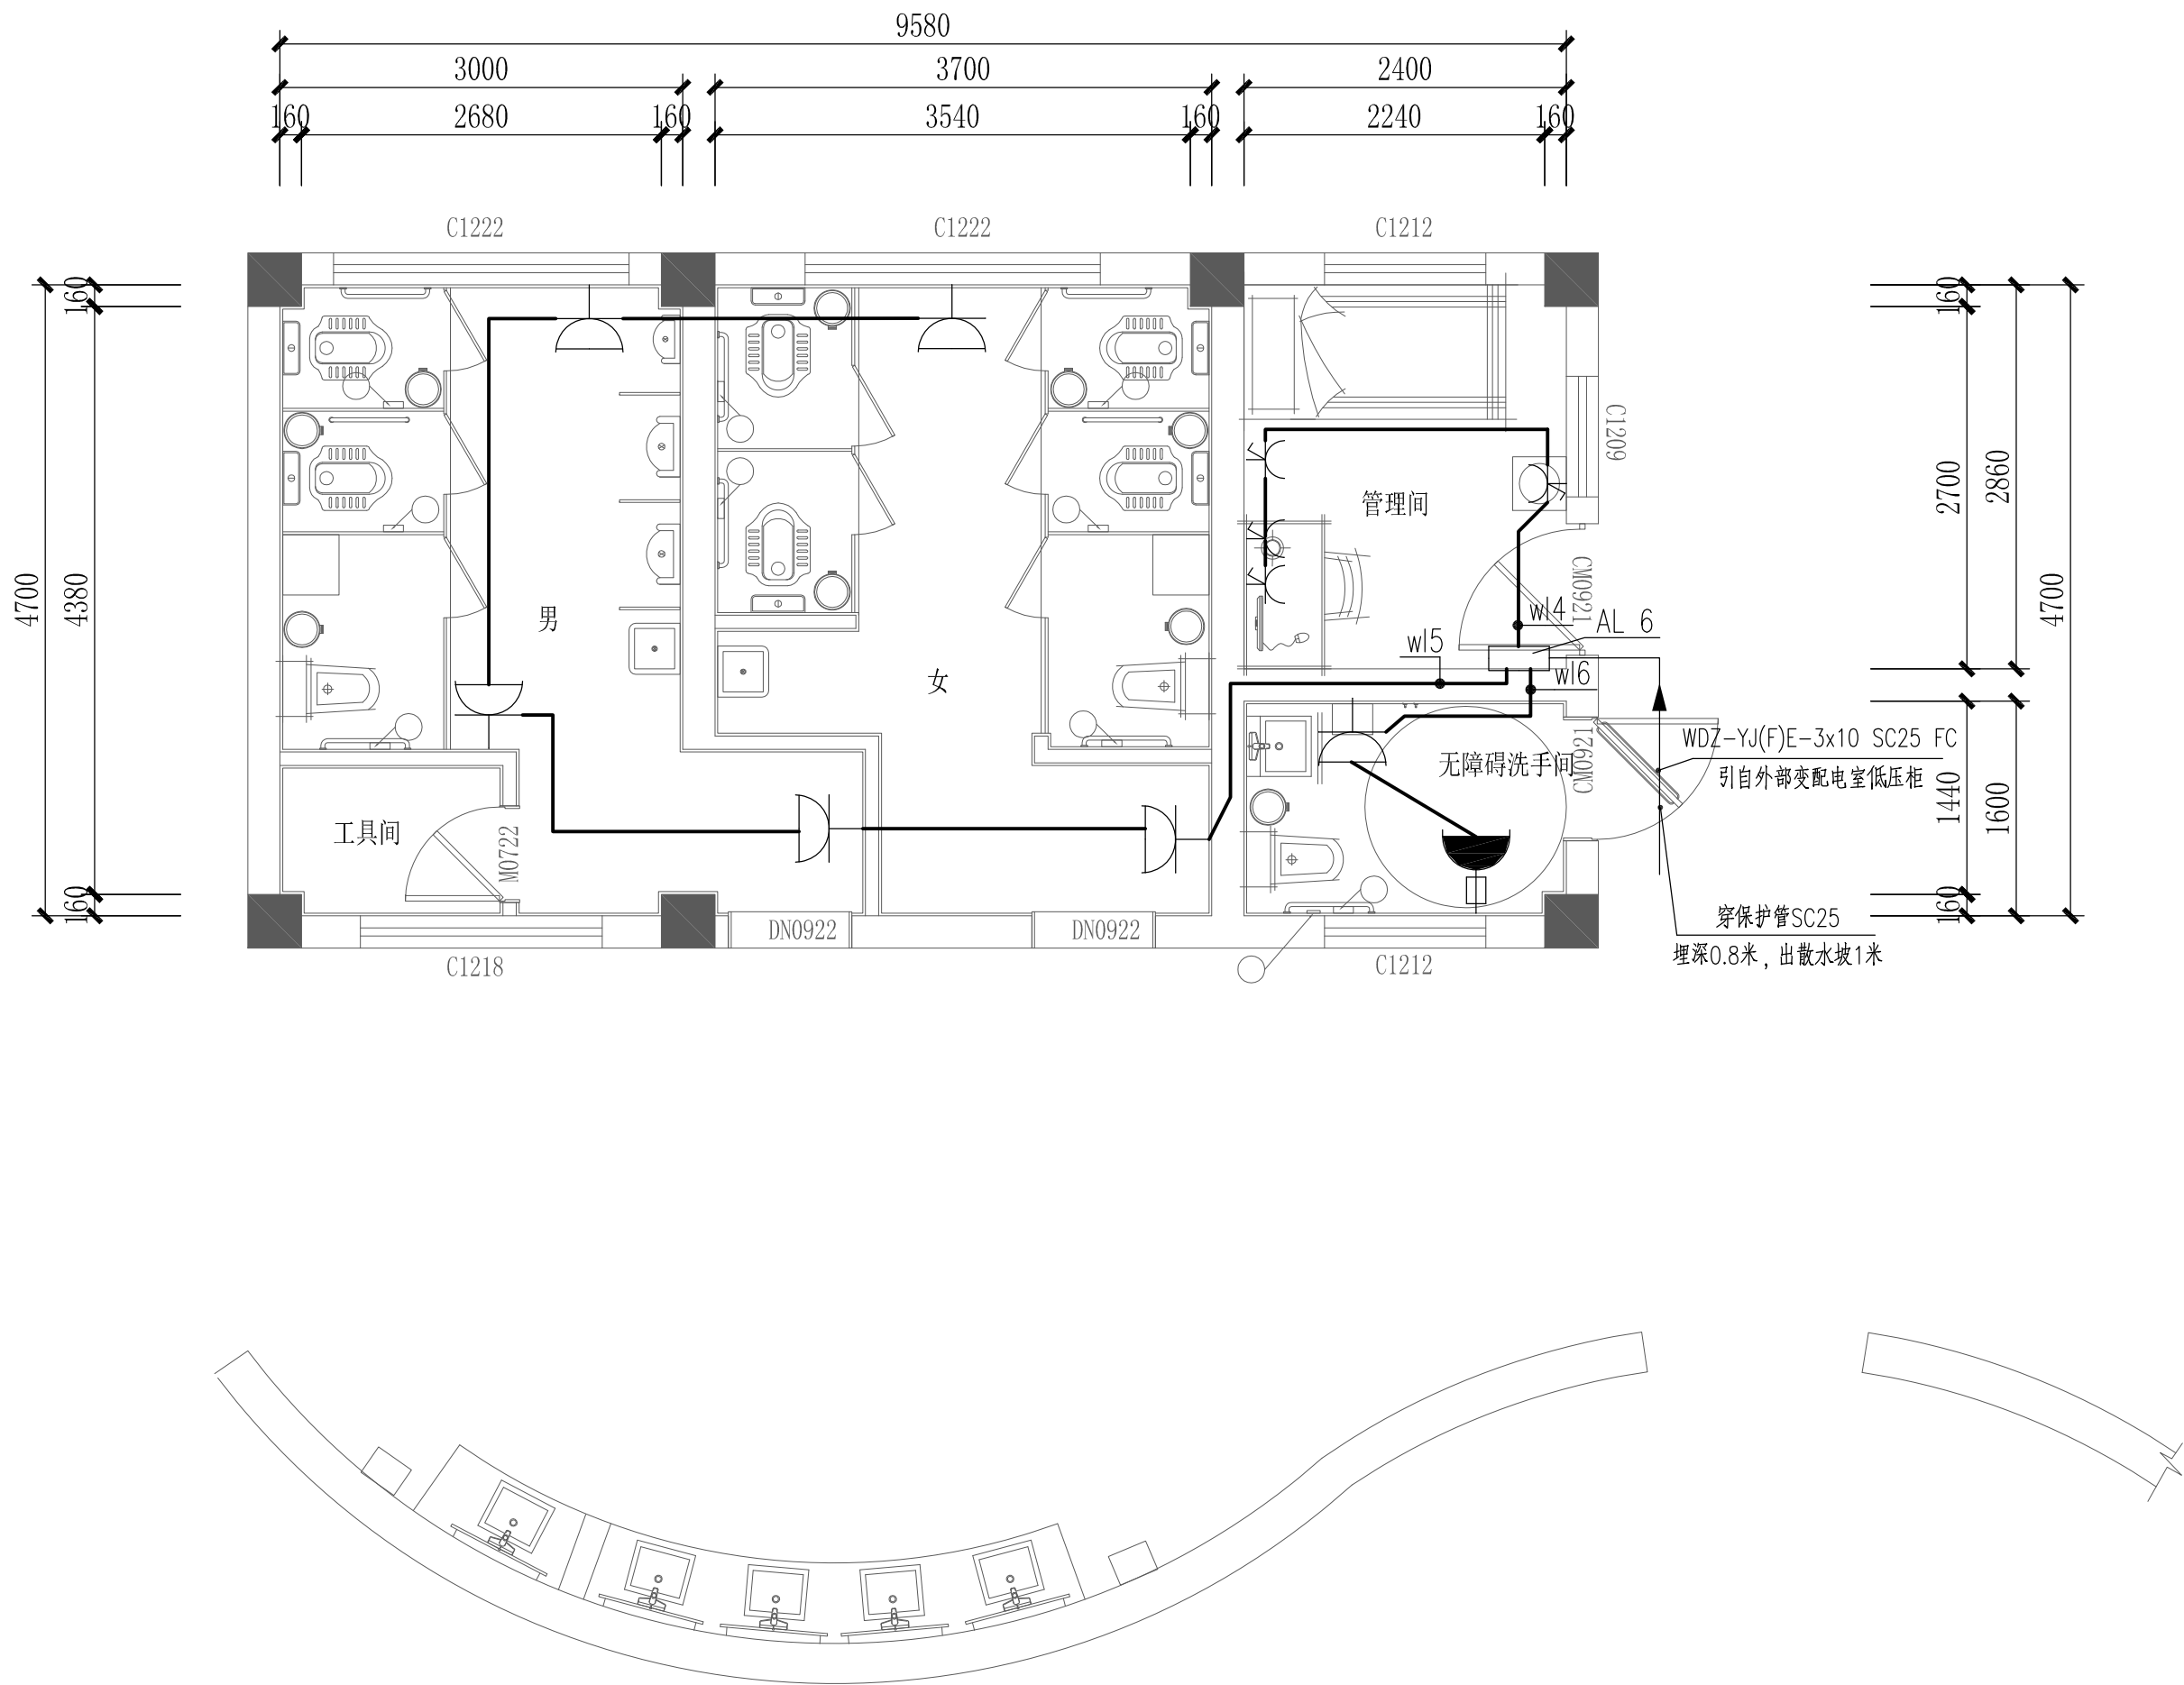

七夕公园公厕03号配电平面图 1:50



深圳德普思建筑设计有限公司
SHENZHEN DEPUS ARCHITECTURAL DESIGN CO., LTD

设计资质等级：建筑工程甲级
证书号：A144025149
地址：广东省深圳市福田区福保街道
槟榔道一号吉虹研发大楼B栋602
邮编：518000
电话：0755-28726615


传真：0755-28726615
电子邮箱：szdepus@163.com
东莞分公司
地址：东莞市东城区大井头路
239号洋富创富中心一楼
电话：0769-23229929

职 责	姓 名	签 署	职 责	姓 名	签 署
审 定	许 迅		项目负责人	许 迅	
审 核	许 迅		校 对	闫伟顺	
专业负责人	许 迅		设 计	程 恒	

建设单位	东莞市望牛墩镇公用事业服务中心	子项名称	七夕公园公厕03号	设计阶段	施工图	专 业	电 气
项目名称	望牛墩镇中心区、公园及广场 公共厕所升级改造工程	图 名	七夕公园公厕03号配电平面图	工 程 号	子 项 号	图 号	版 次
				比 例	1:50	日 期	2019.05

七夕公园公厕03号照明平面图 1:50

 深圳德普思建筑设计有限公司 SHENZHEN DEPUS ARCHITECTURAL DESIGN CO., LTD 设计资质等级：建筑工程甲级 证书号：A144025149 地址：广东省深圳市福田区福保街道 槟榔道一号吉虹研发大楼B栋602 邮编：518000 电话：0755-28726615	传 真：0755-28726615	职 责	姓 名	签 署	职 责	姓 名	签 署	建设单位	东莞市望牛墩镇公用事业服务中心	子项名称	七夕公园公厕03号	设计阶段	施工图	专 业	电气
	电子邮箱：szdepus@163.com	审 定	许 迅		项目负责	许 迅						工程 号	子 项 号	图 号	版 次
	东莞分公司	审 核	许 迅		校 对	闫伟顺									
	地 址：东莞市东城区大井头路	专业负责人	许 迅		设 计	程 恒									
	239号泽富创富中心一楼														
	电 话：0769-23229929														
邮 电								项目名称	望牛墩镇中心区、公园及广场 公共厕所升级改造工程项目	图 名	七夕公园公厕03号照明平面图	比 例	1:50	日 期	2019.05

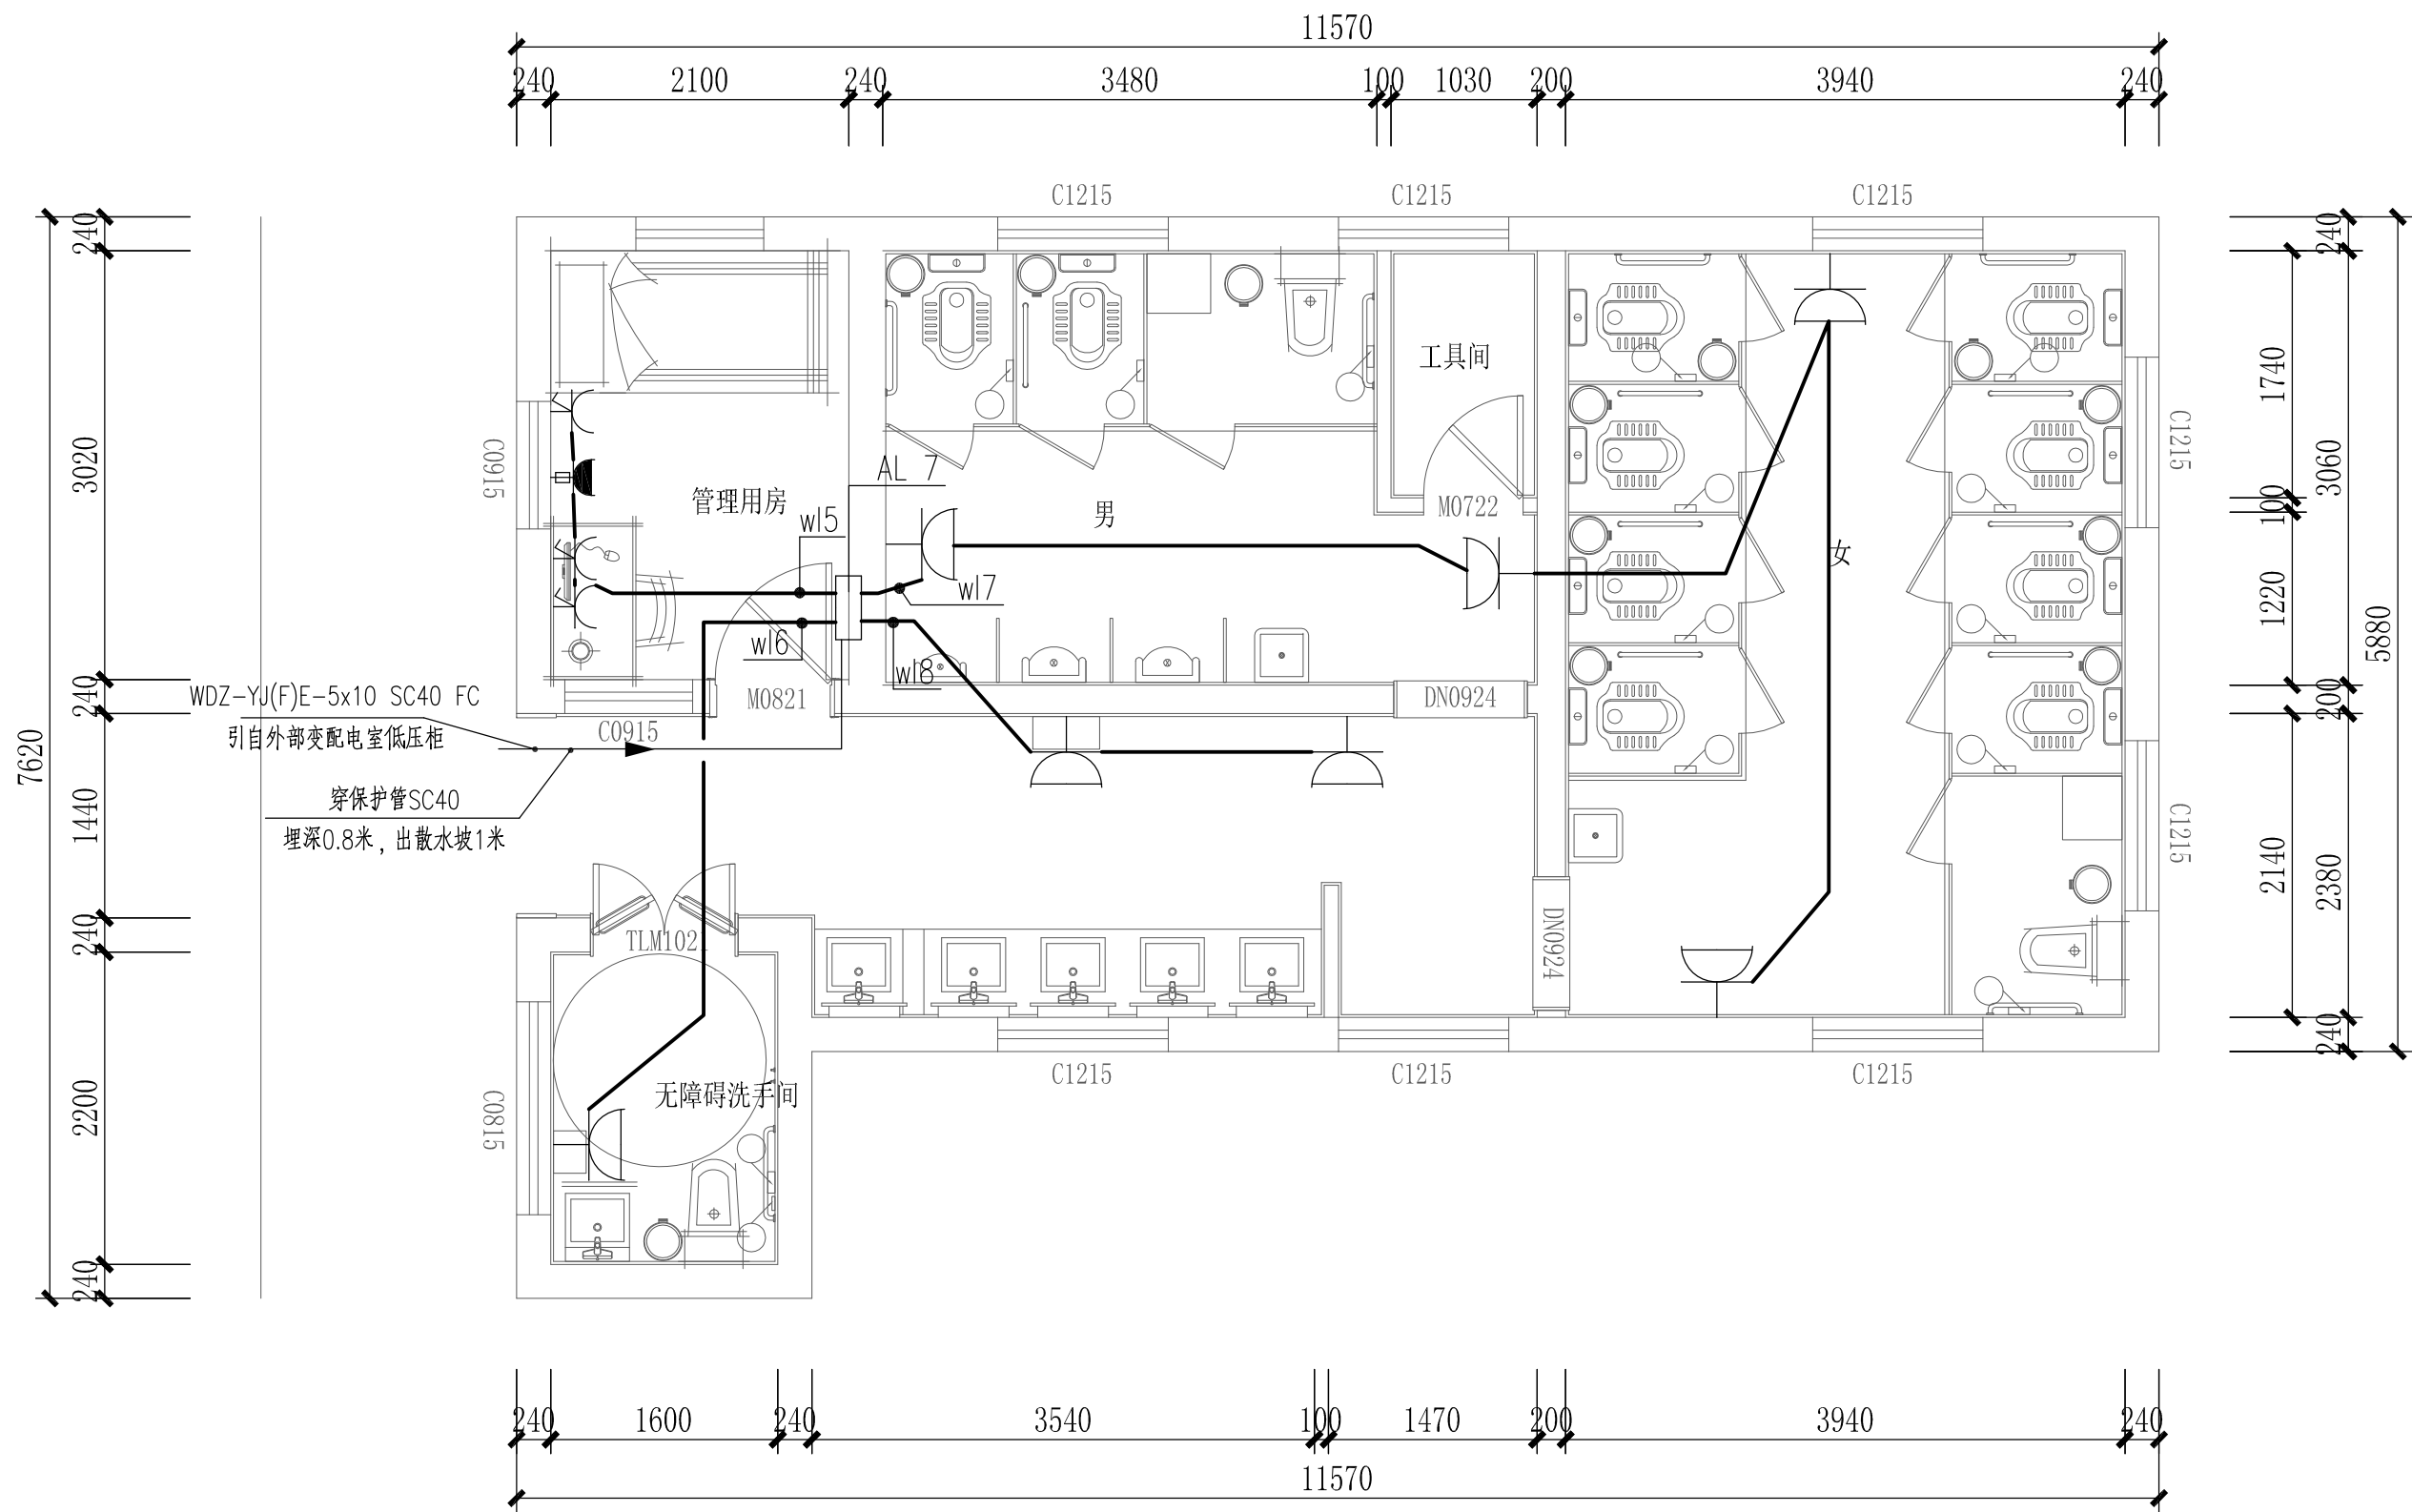

万众城公厕06号配电平面图 1:50




深圳德普思建筑设计有限公司
SHENZHEN DEPUS ARCHITECTURAL DESIGN CO., LTD

设计资质等级：建筑工程甲级
证书号：A144025149
地址：广东省深圳市福田区福保街道
槟榔道一号吉虹研发大楼B栋602
邮编：518000
电话：0755-28726615

传真：0755-28726615
电子邮箱：szdepus@163.com
东莞分公司
地址：东莞市东城区大井头路
239号洋富创富中心一楼
电话：0769-23229929

职 责	姓 名	签 署	职 责	姓 名	签 署
审 定	许 迅		项目负责人	许 迅	
审 核	许 迅		校 对	闫伟顺	
专业负责人	许 迅		设 计	程 恒	

建设单位	东莞市望牛墩镇公用事业服务中心	子项名称	万众城公厕06号	设计阶段	施工图	专 业	电 气
项目名称	望牛墩镇中心区、公园及广场 公共厕所升级改造工程	图 名	万众城公厕06号配电平面图	工 程 号	子 项 号	图 号	版 次
				比 例	1:50	日 期	2019.05

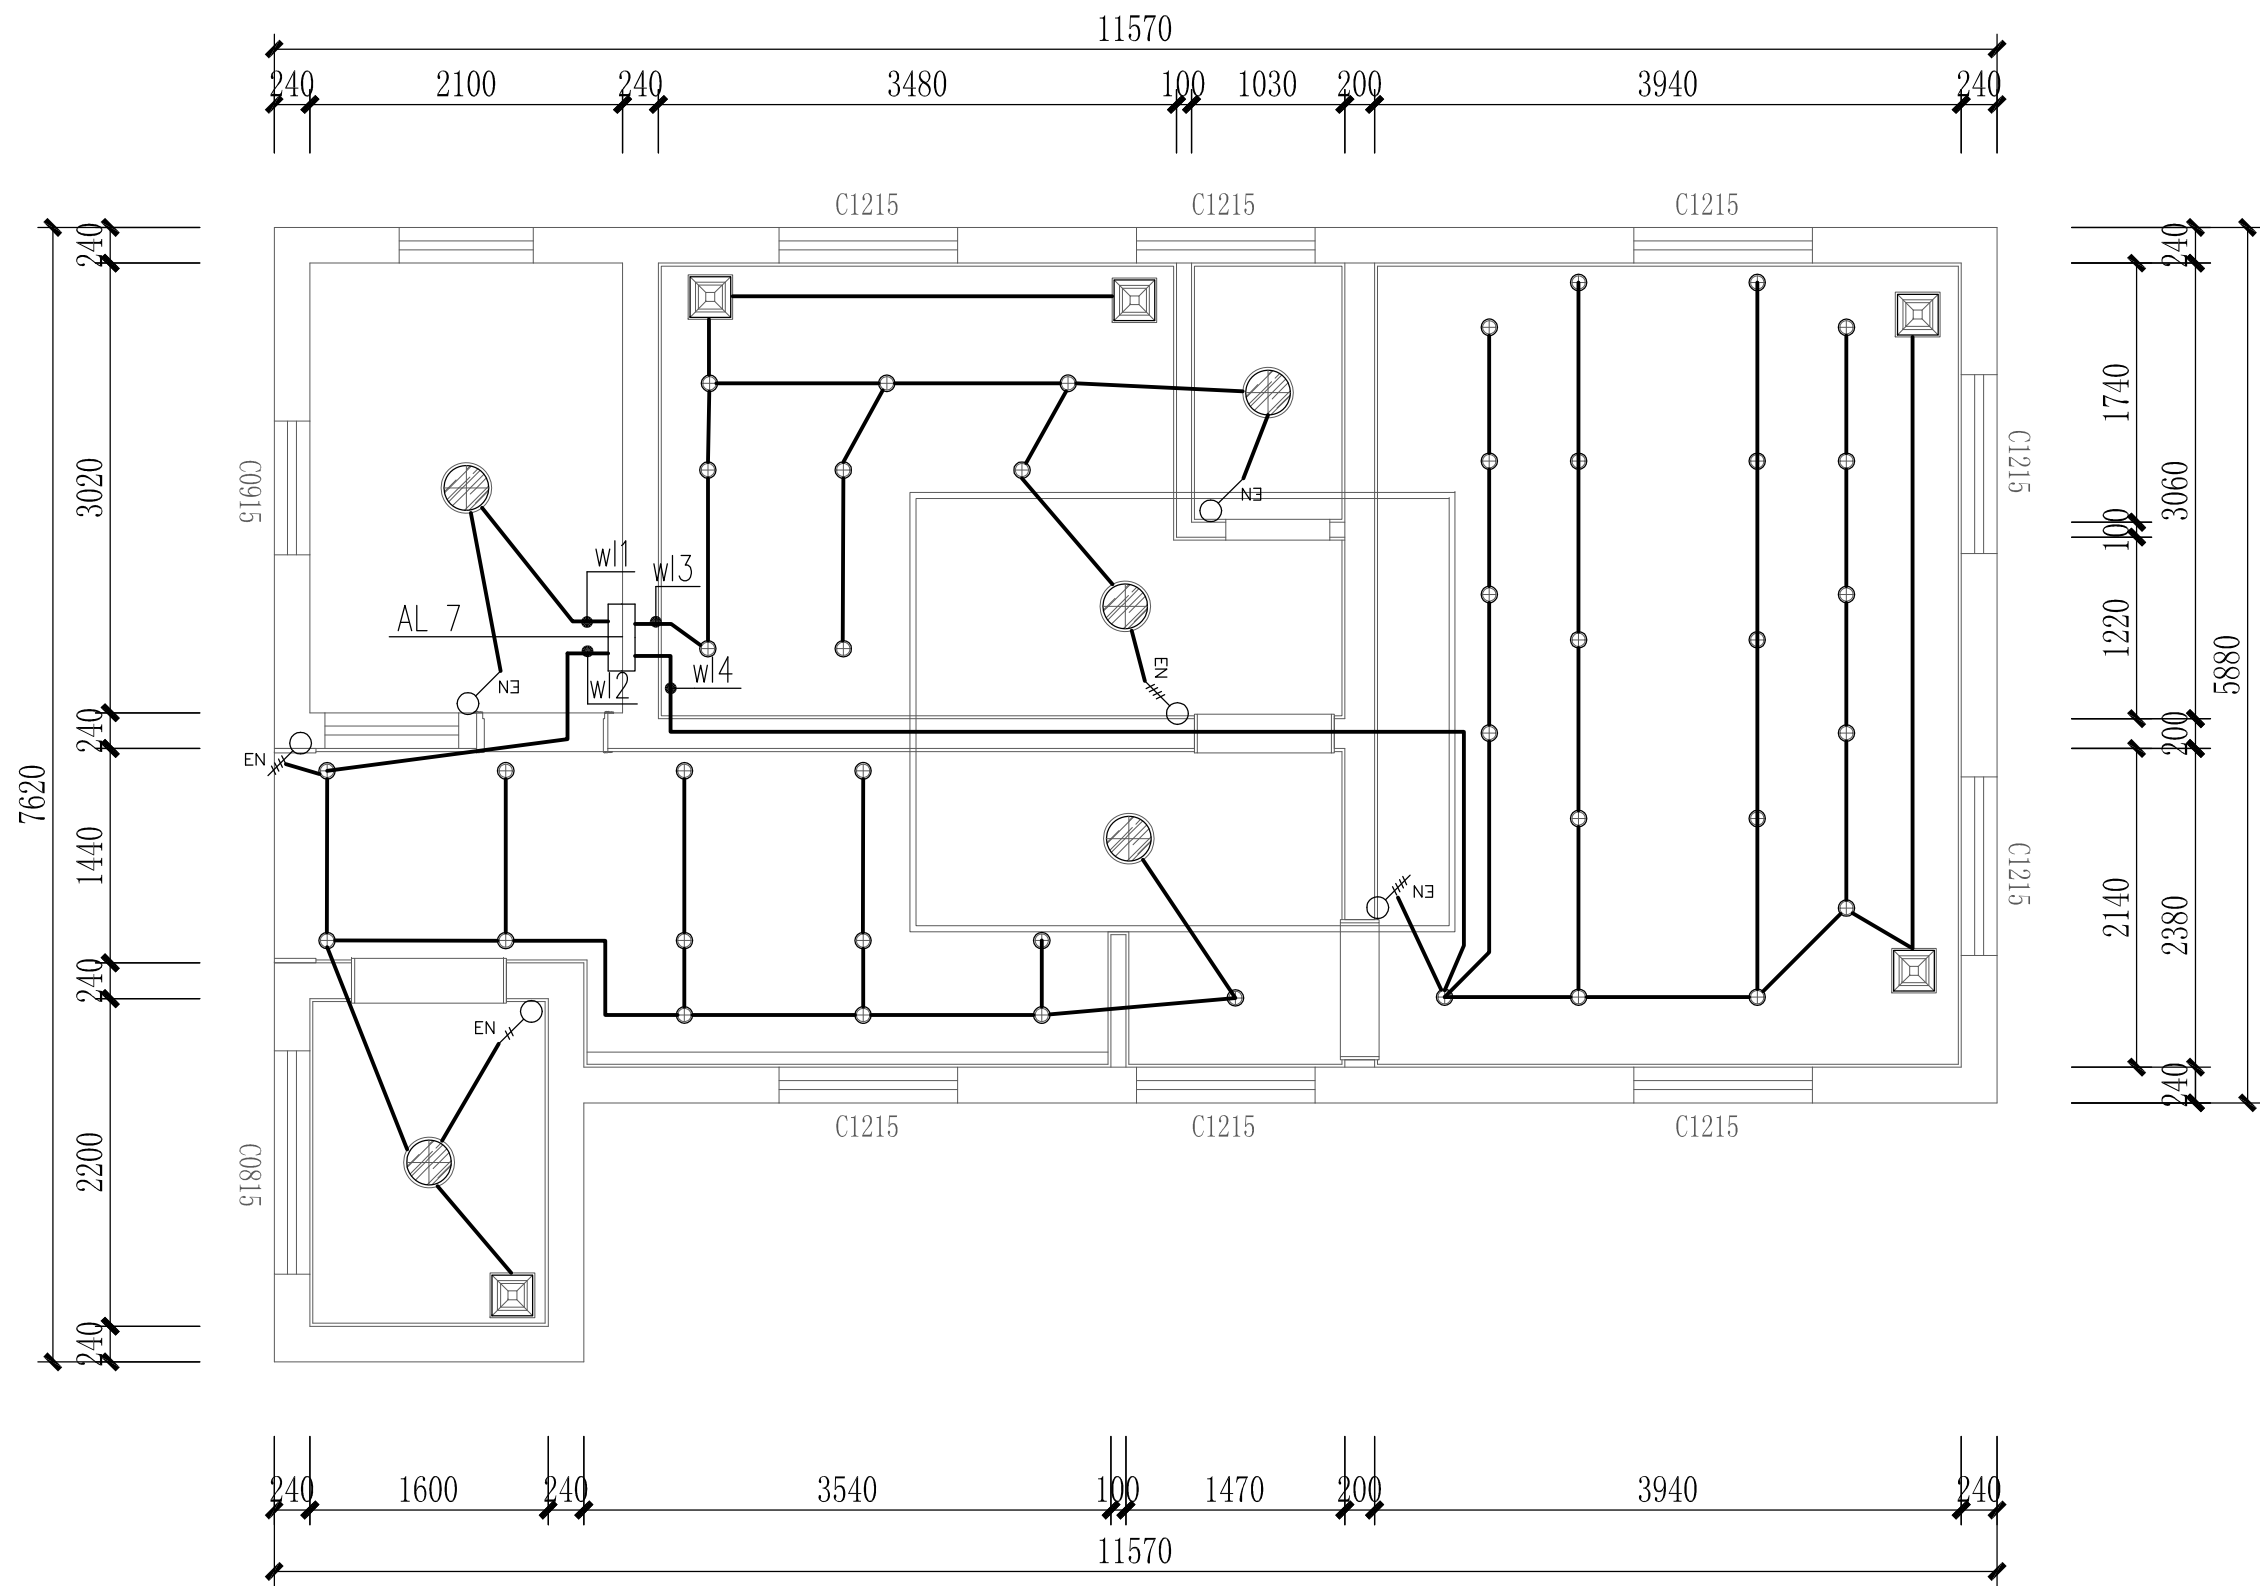

万众城公厕06号照明平面图 1:50




深圳德普思建筑设计有限公司
SHENZHEN DEPUS ARCHITECTURAL DESIGN CO., LTD

设计资质等级：建筑工程甲级
证书号：A144025149
地址：广东省深圳市福田区福保街道
槟榔道一号吉虹研发大楼B栋602
邮编：518000
电话：0755-28726615


传真：0755-28726615
电子邮箱：szdepus@163.com
东莞分公司
地址：东莞市东城区大井头路
239号洋富创富中心一楼
电话：0769-23229929

职 责	姓 名	签 署	职 责	姓 名	签 署
审 定	许 迅		项目负责人	许 迅	
审 核	许 迅		校 对	闫伟顺	
专业负责人	许 迅		设 计	程 恒	


建设单位	东莞市望牛墩镇公用事业服务中心	子项名称	万众城公厕06号	设计阶段	施工图	专 业	电 气
项目名称	望牛墩镇中心区、公园及广场 公共厕所升级改造工程	图 名	万众城公厕06号照明平面图	工 程 号	子 项 号	图 号	版 次
				比 例	1:50	日 期	2019.05

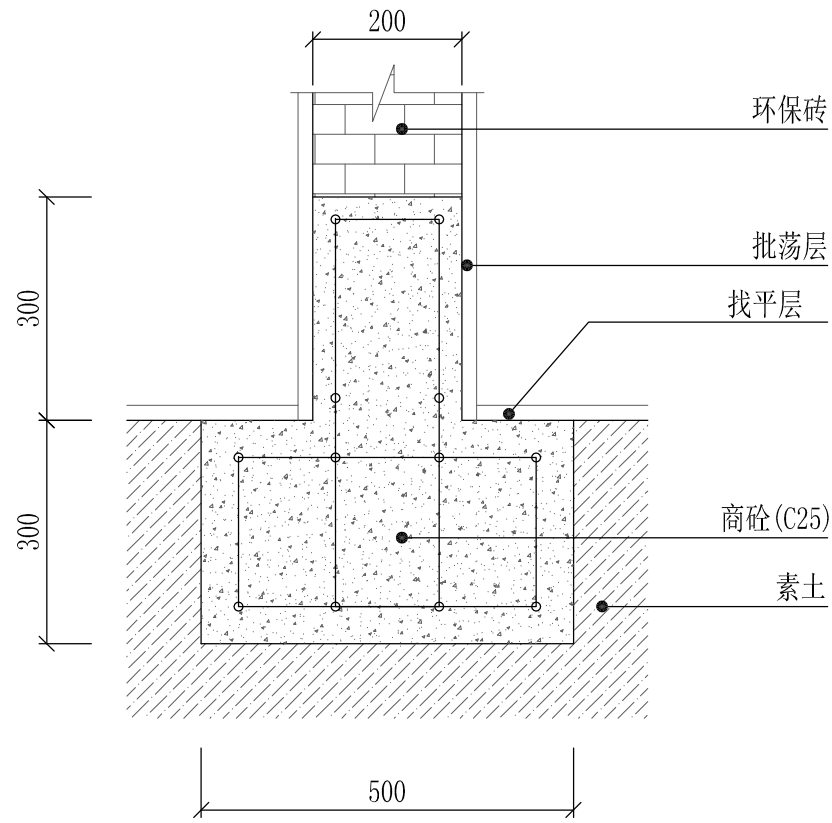


A 墙体砌筑基底结构大样 SCALE: 1/10

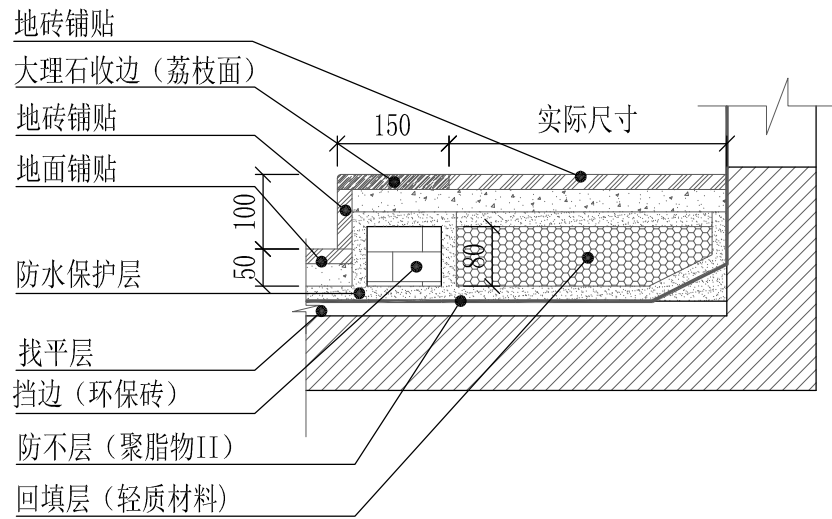


B 回填抬高区大样 SCALE: 1/10

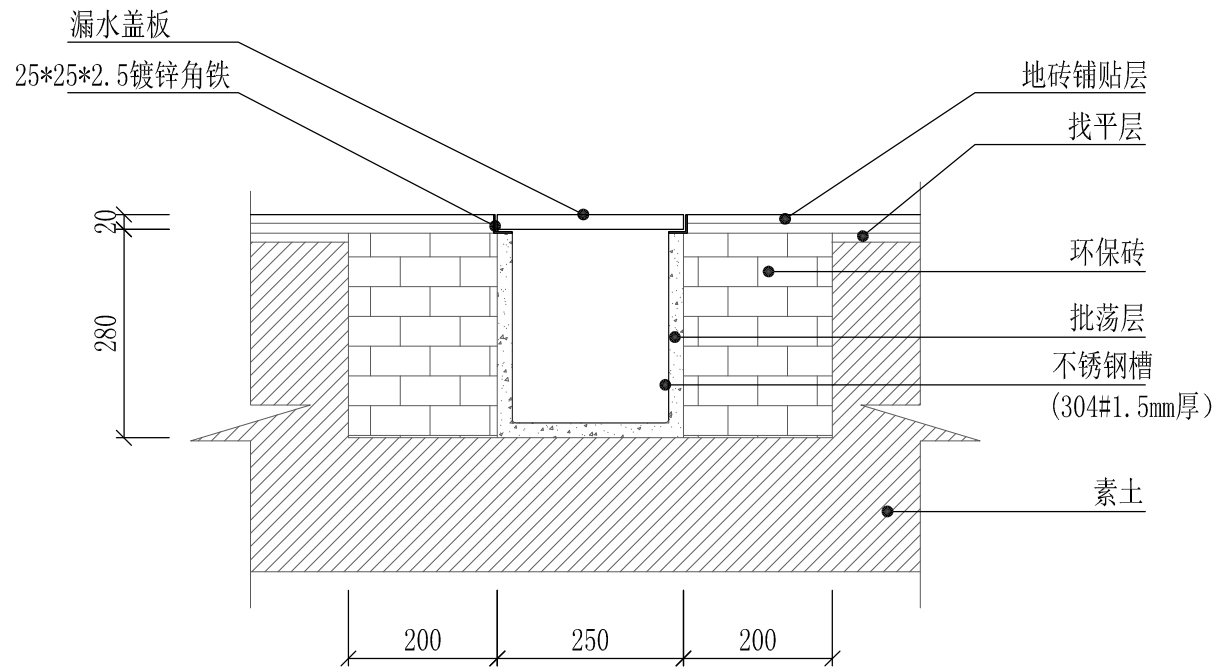


C 地沟制作大样 SCALE: 1/10

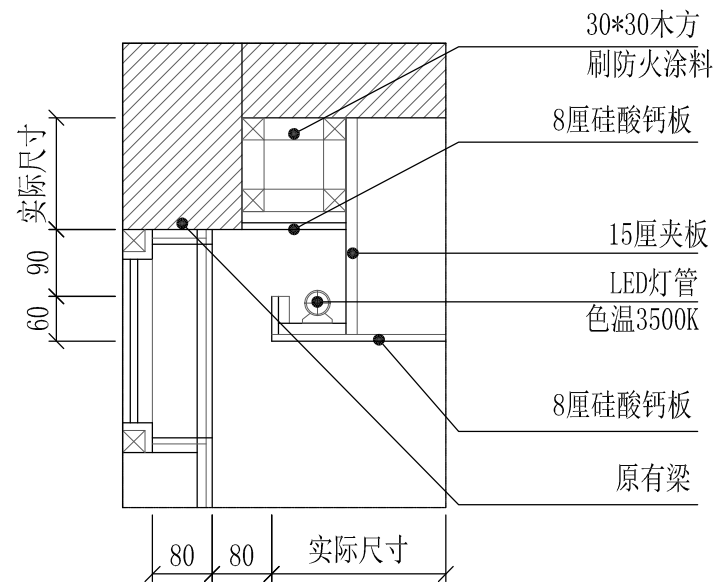


D 天花灯槽大样图 SCALE: 1/10

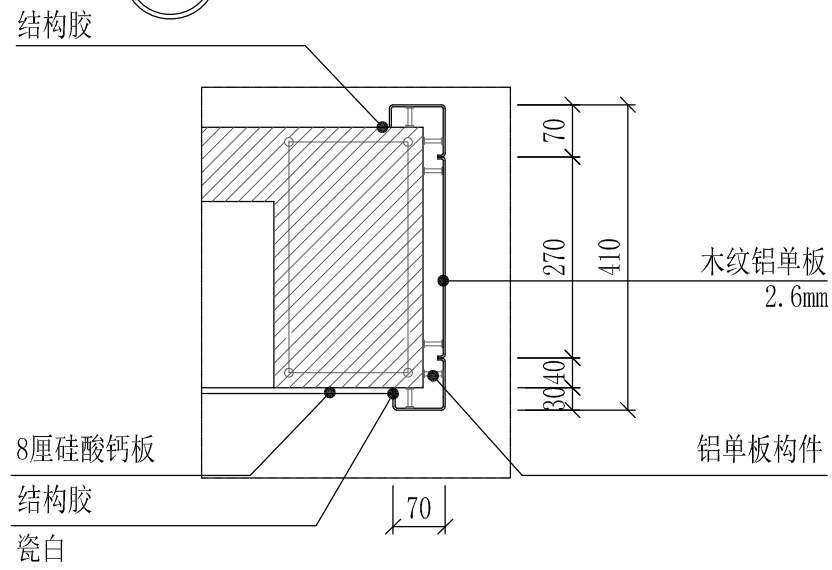


E 天窗侧面收口大样图 SCALE: 1/10

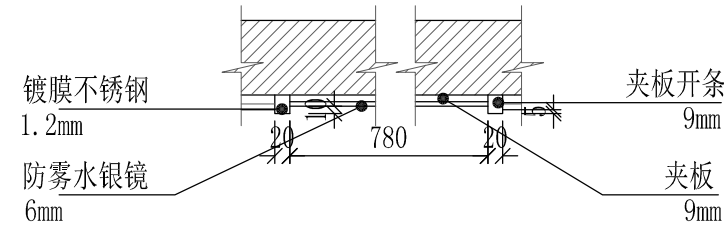


F 墙面银镜收口大样图 SCALE: 1/10

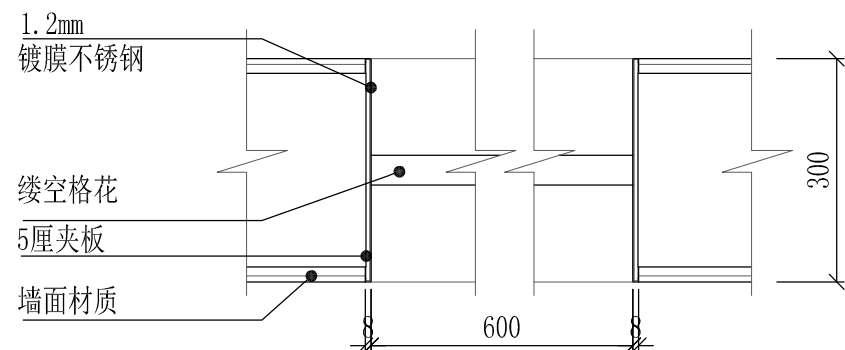

G 镂空格花收口大样 SCALE: 1/10

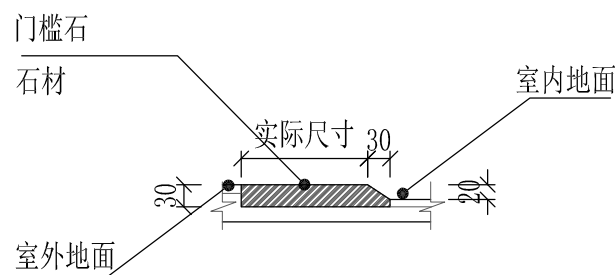

H 门槛石收口大样 SCALE: 1/10

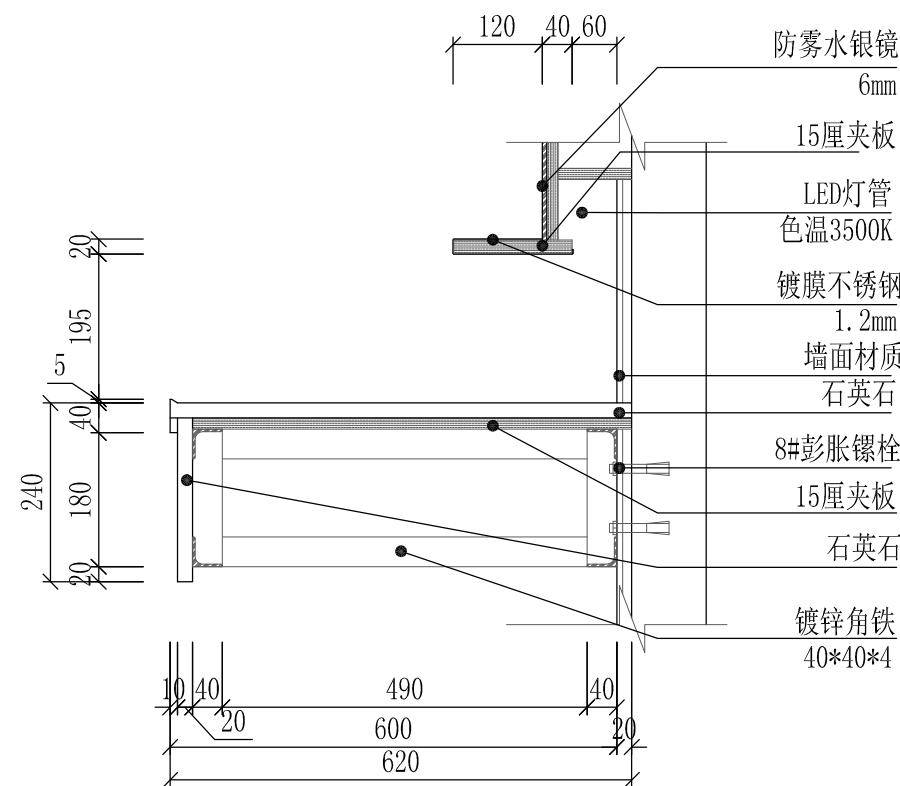

I 洗手台大样图 SCALE: 1/10




深圳德普思建筑设计有限公司
SHENZHEN DEPUS ARCHITECTURAL DESIGN CO., LTD

设计资质等级：建筑工程甲级
证书号：A144025149
地址：广东省深圳市福田区福保街道
槟榔道一号吉虹研发大楼B栋602
邮编：518000
电话：0755-28726615


传真：0755-28726615
电子邮箱：szdepus@163.com
东莞分公司
地址：东莞市东城区大井头路
239号洋富创富中心一楼
电话：0769-23229929

职 责	姓 名	签 署	职 责	姓 名	签 署
审 定	许 迅		项目负责人	许 迅	
审 核	许 迅		校 对	闫伟顺	
专业负责人	许 迅		设 计	程 恒	


建设单位	东莞市望牛墩镇公用事业服务中心	子项名称	
项目名称	望牛墩镇中心区、公园及广场 公共厕所升级改造工程	图 名	大样图
设计阶段	工程号	施工图	子项号
专 业	图 号	专 业	图 号
比 例	1:30	日 期	2019.06

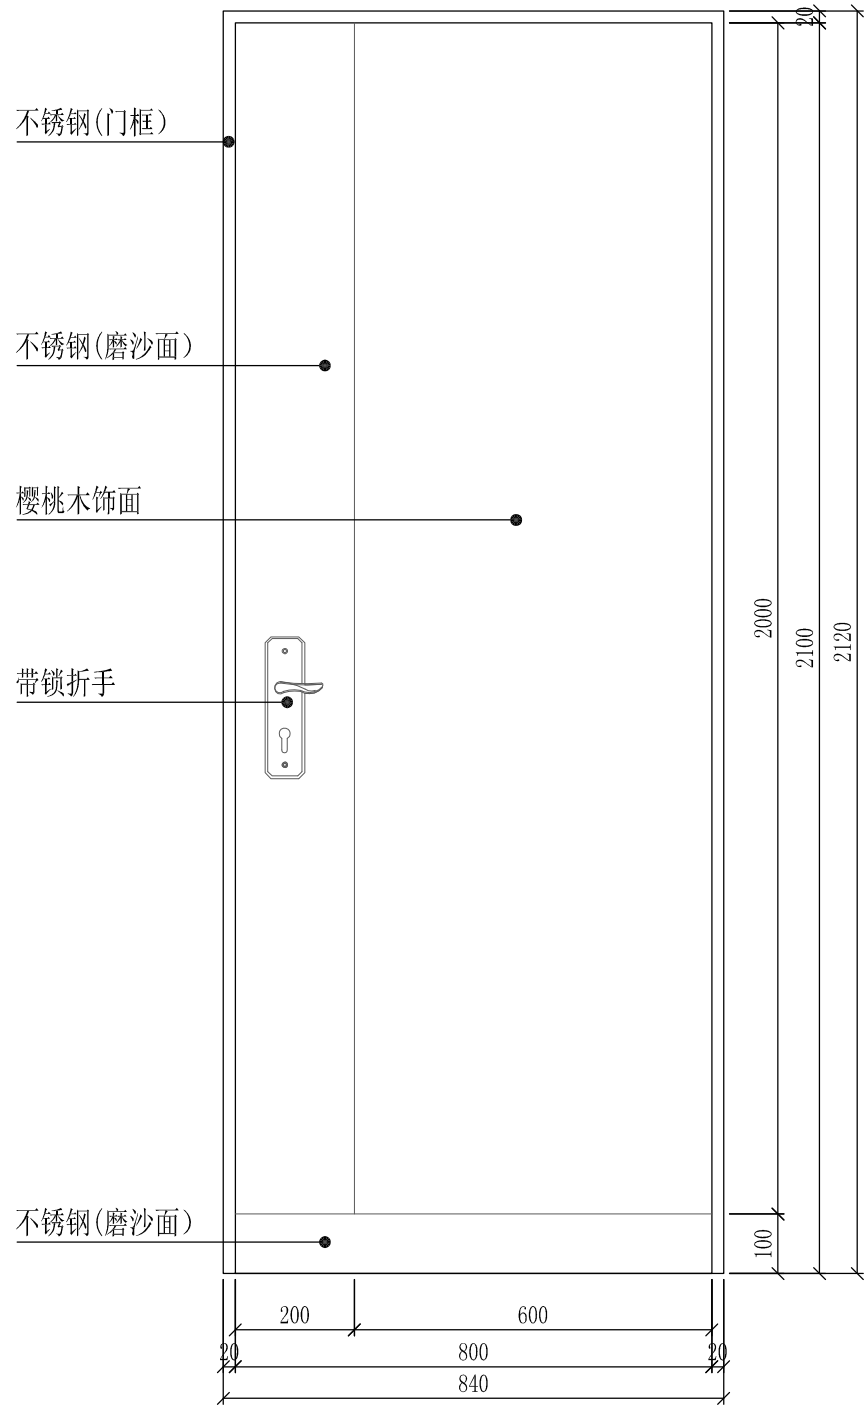


M0821门外立面图

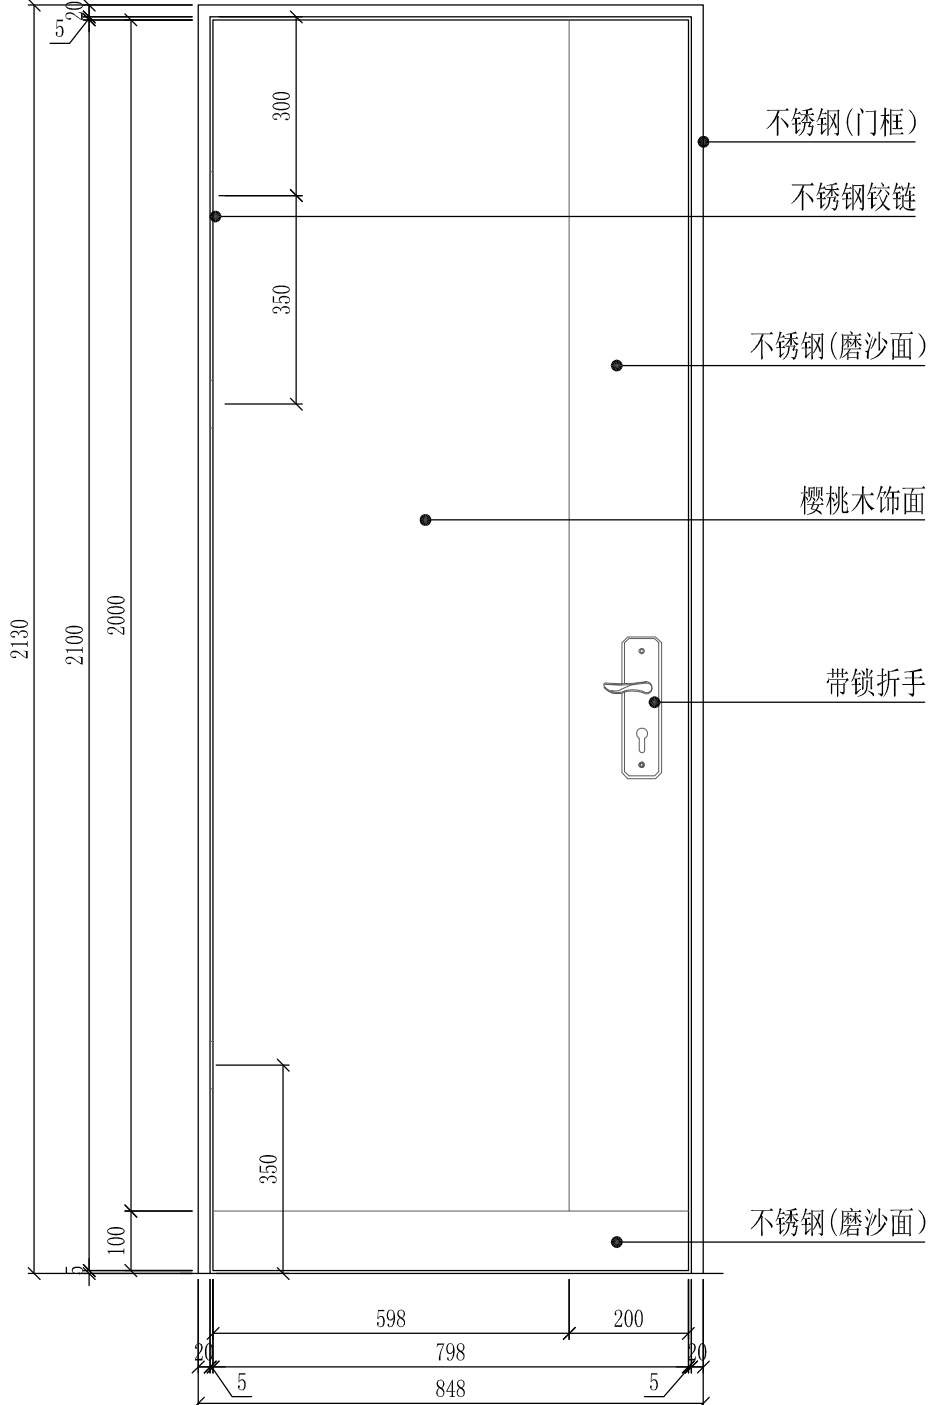

M0821门内立面图

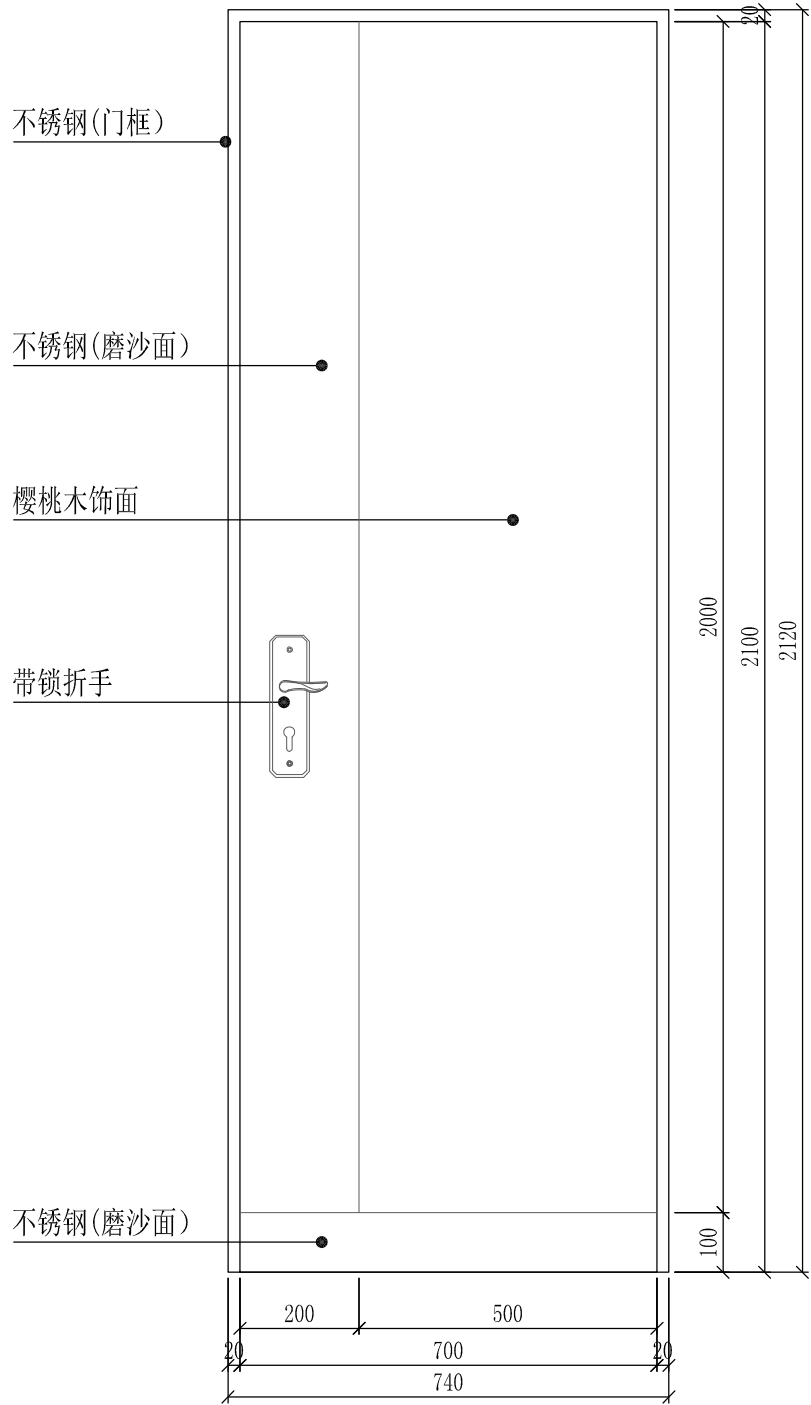


M0722外立面图

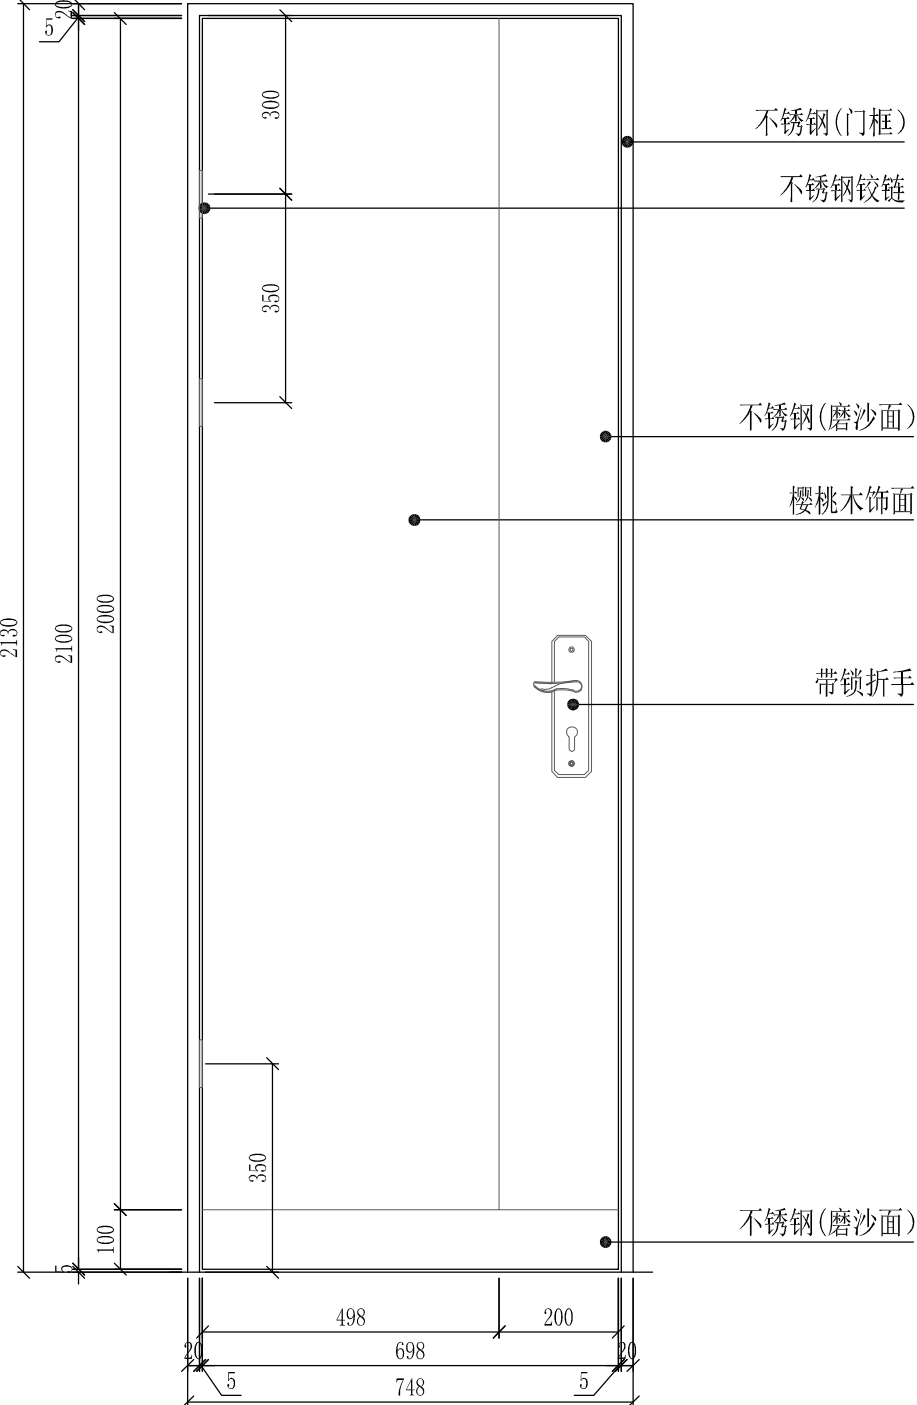


M0722门内立面图


项目名称	单向实木夹板平开门	五金配件	带锁折手	1把	项目名称	单向实木夹板平开门	五金配件	带锁折手	1把
门洞尺寸	840*2125		304不锈钢合页	3只	门洞尺寸	740*2125		304不锈钢合页	3只
门扇尺寸	798*2100		304不锈钢门吸	1只	门扇尺寸	698*2100		304不锈钢门吸	1只

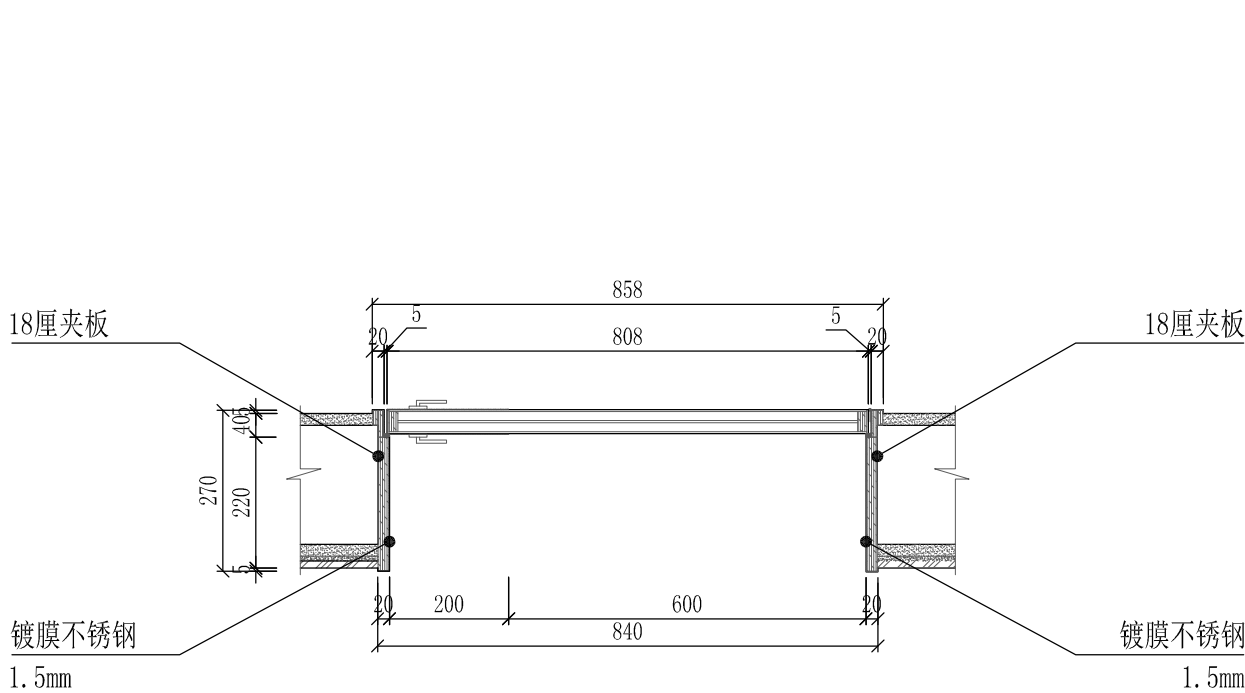


M0821门剖面图一

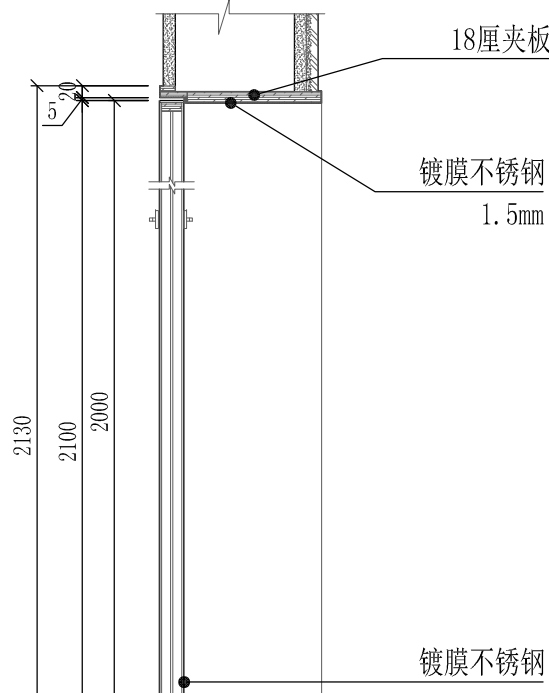




M0821门剖面图二

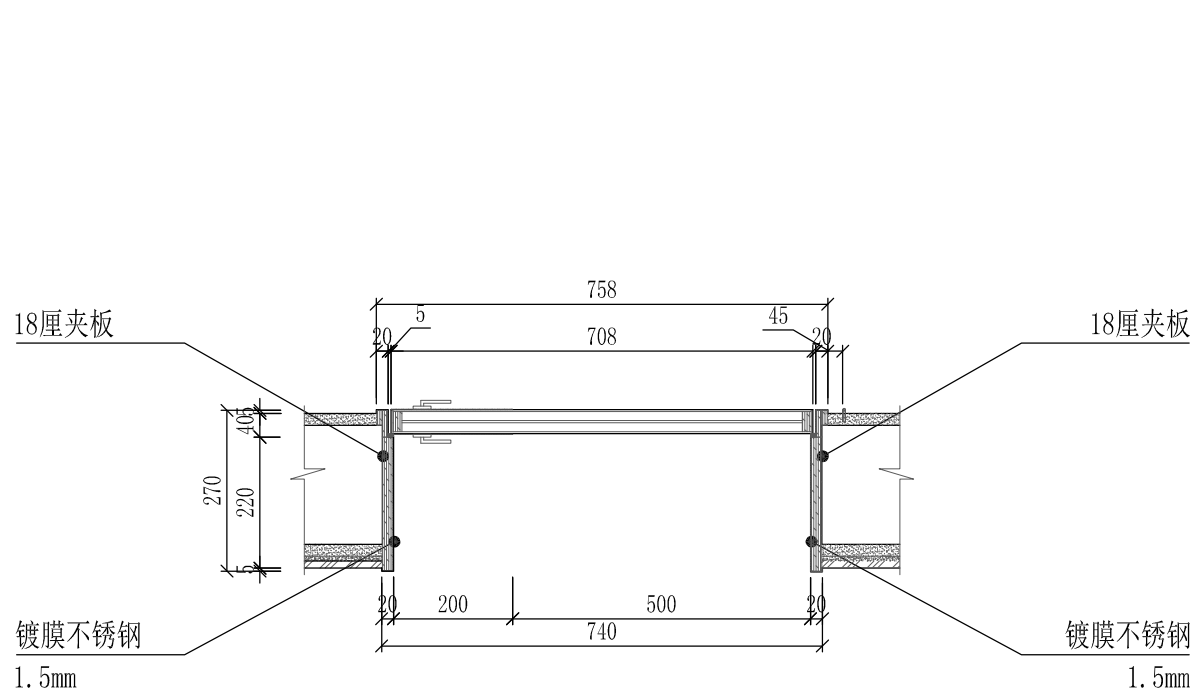


M0722门剖面图一

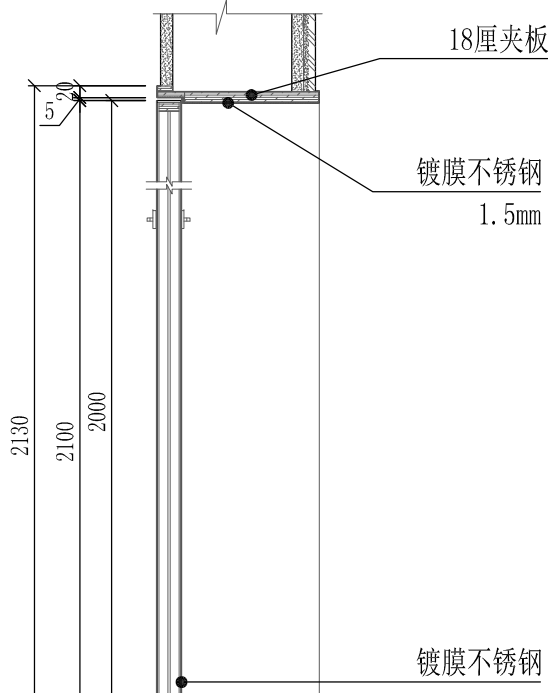

M0722门剖面图二

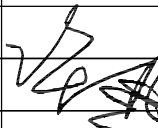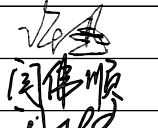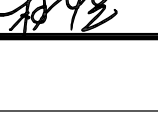
 深圳德普思建筑设计有限公司 SHENZHEN DEPUS ARCHITECTURAL DESIGN CO., LTD	设计资质等级: 建筑工程甲级 证书号: A144025149 地址: 广东省深圳市福田区福保街道 槟榔道一号吉虹研发大楼B栋602 邮编: 518000 电话: 0755-28726615	传真: 0755-28726615 电子邮箱: szdepus@163.com 东莞分公司 地址: 东莞市东城区大井头路 239号洋富创富中心一楼 电话: 0769-23229929	职 责	姓 名	签 署	职 责	姓 名	签 署	建设单位	东莞市望牛墩镇公用事业服务中心	子项名称		设计阶段	施工图	专 业	装 饰
			审 定	许 迅		项目负责人	许 迅						工程号	子项号	图 号	版 次
			审 核	许 迅		校 对	闫伟顺		项目名称	望牛墩镇中心区、公园及广场 公共厕所升级改造工程	图 名	门详图		01	补充01	1
			专业负责人	许 迅		设 计	程 恒						比 例	1:30	日 期	2019. 06

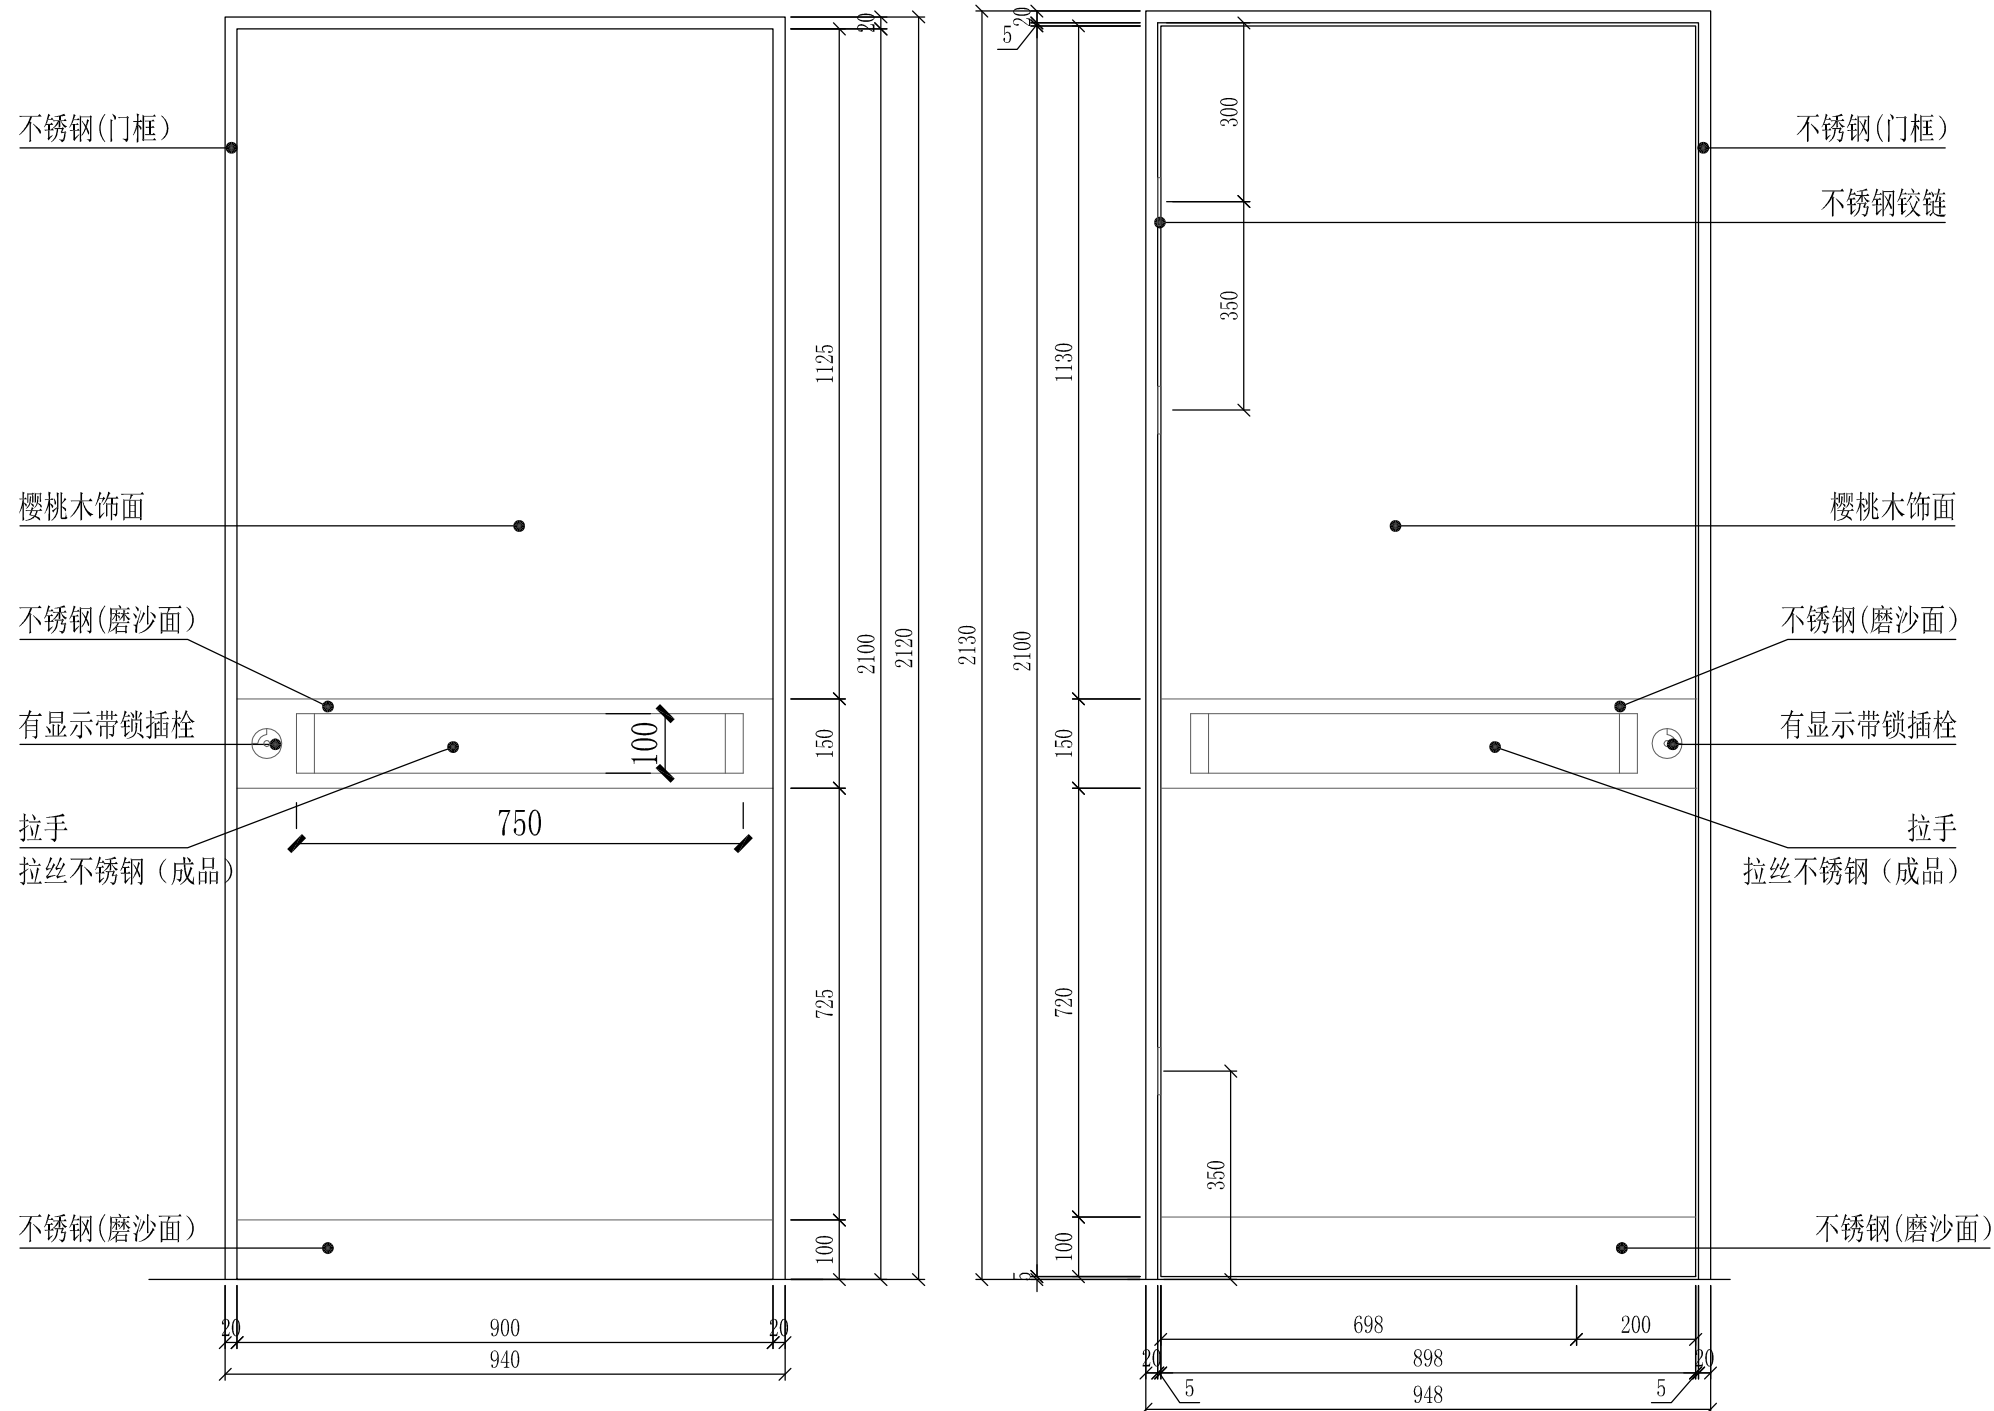


CM0922门外立面图

CM0922门内立面图


项目名称	单向实木夹板平开门	五金配件	带锁折手	1把
门洞尺寸	940*2125		304不锈钢合页	3只
门扇尺寸	898*2100		304不锈钢门吸	1只

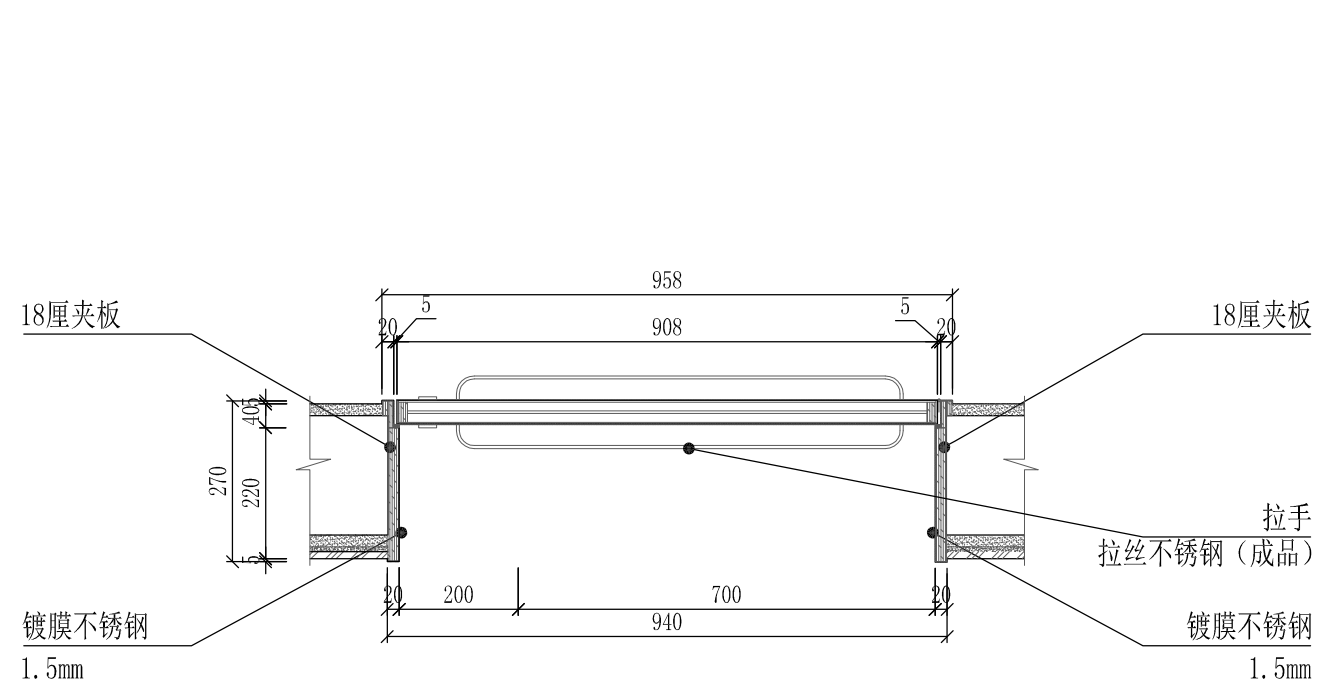

CM0922门剖面图一

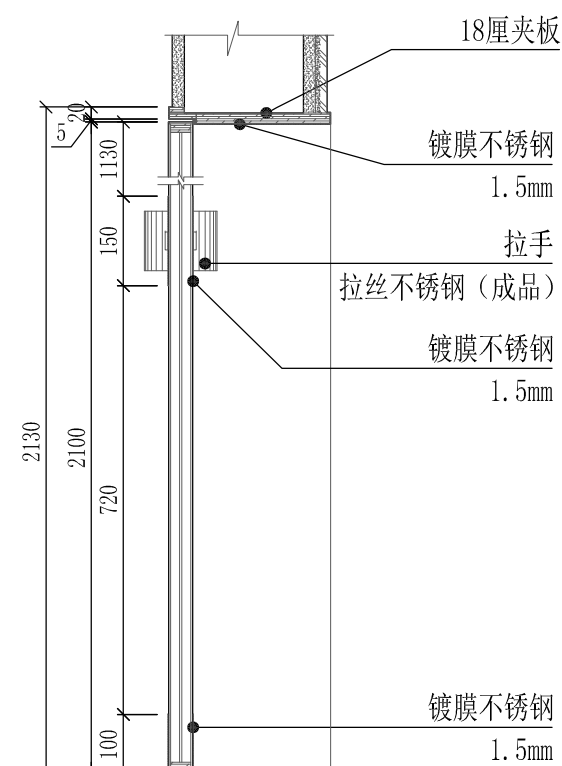

CM0922门剖面图二

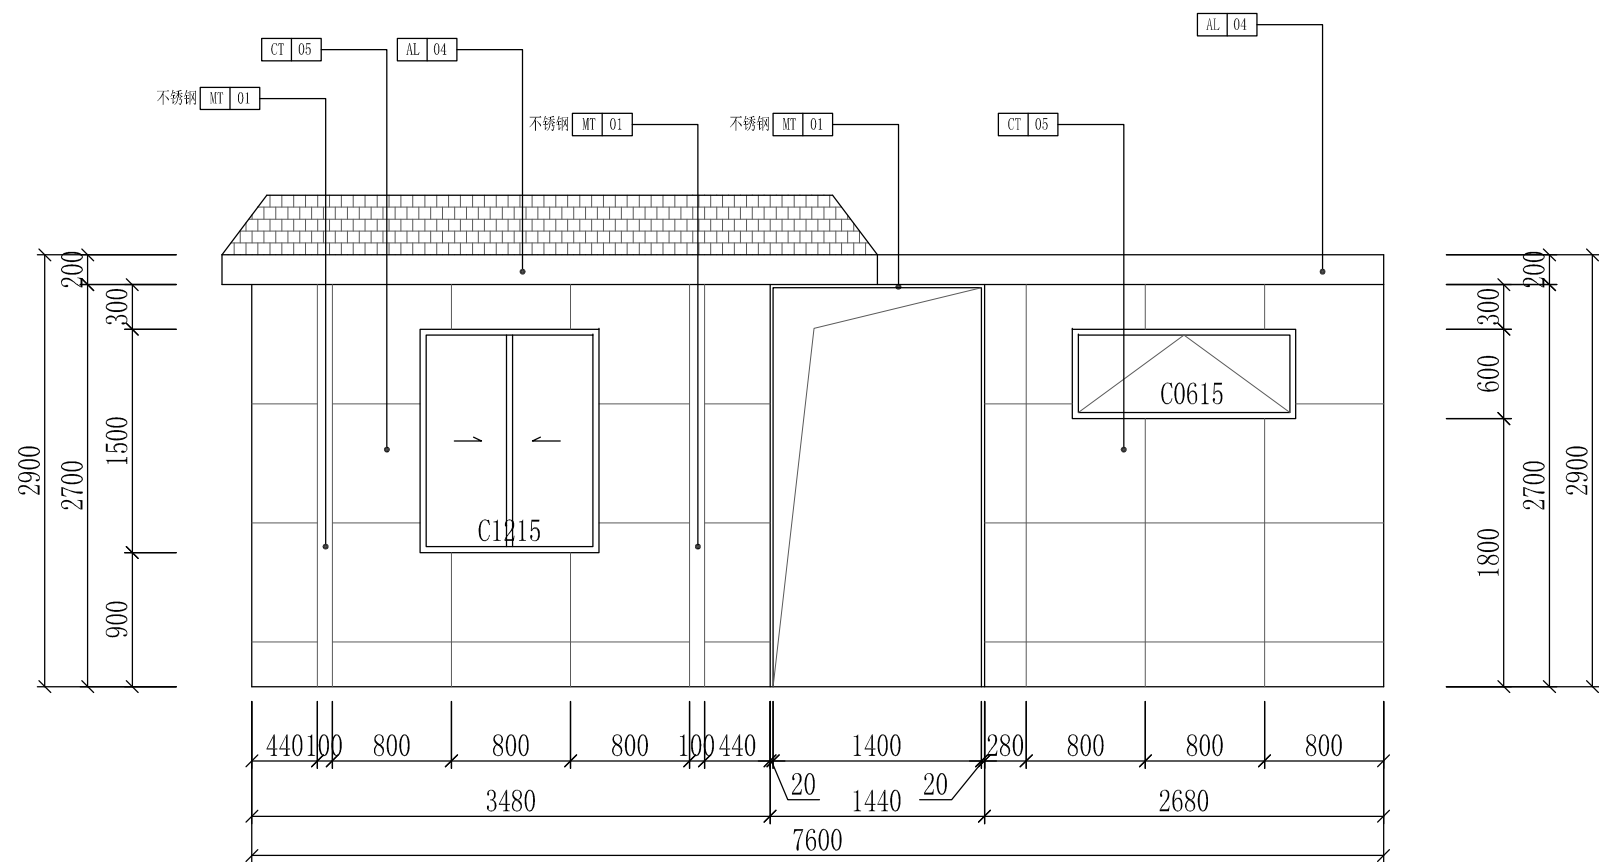


万众城外观立面图


SCALE: 1/50

 深圳德普思建筑设计有限公司 SHENZHEN DEPUS ARCHITECTURAL DESIGN CO., LTD	设计资质等级：建筑工程甲级	传 真：0755-28726615	职 责	姓 名	签 署	职 责	姓 名	签 署	建设单位	东莞市望牛墩镇公用事业服务中心	子项名称	设计阶段	施工图	专 业	装 饰				
	证 书 号：A144025149	电子邮箱：szdepus@163.com	审 定	许 迅		项目负责	许 迅					工程号	子 项 号	图 号	版 次				
	地 址：广东省深圳市福田区福保街道	东莞分公司	审 核	许 迅		校 对	闫伟顺					项目名称	望牛墩镇中心区、公园及广场 公共厕所升级改造	图 名	门详图 万众城外观立面图	比 例	1:30	日 期	2019.06
	地 址：广东省深圳市宝安区福海街道 槟榔道一号吉虹研发大楼B栋602	地 址：东莞市东城区大井头路 239号泽富创富中心一楼	专业负责人	许 迅		设 计	程 恒												


[illegible]

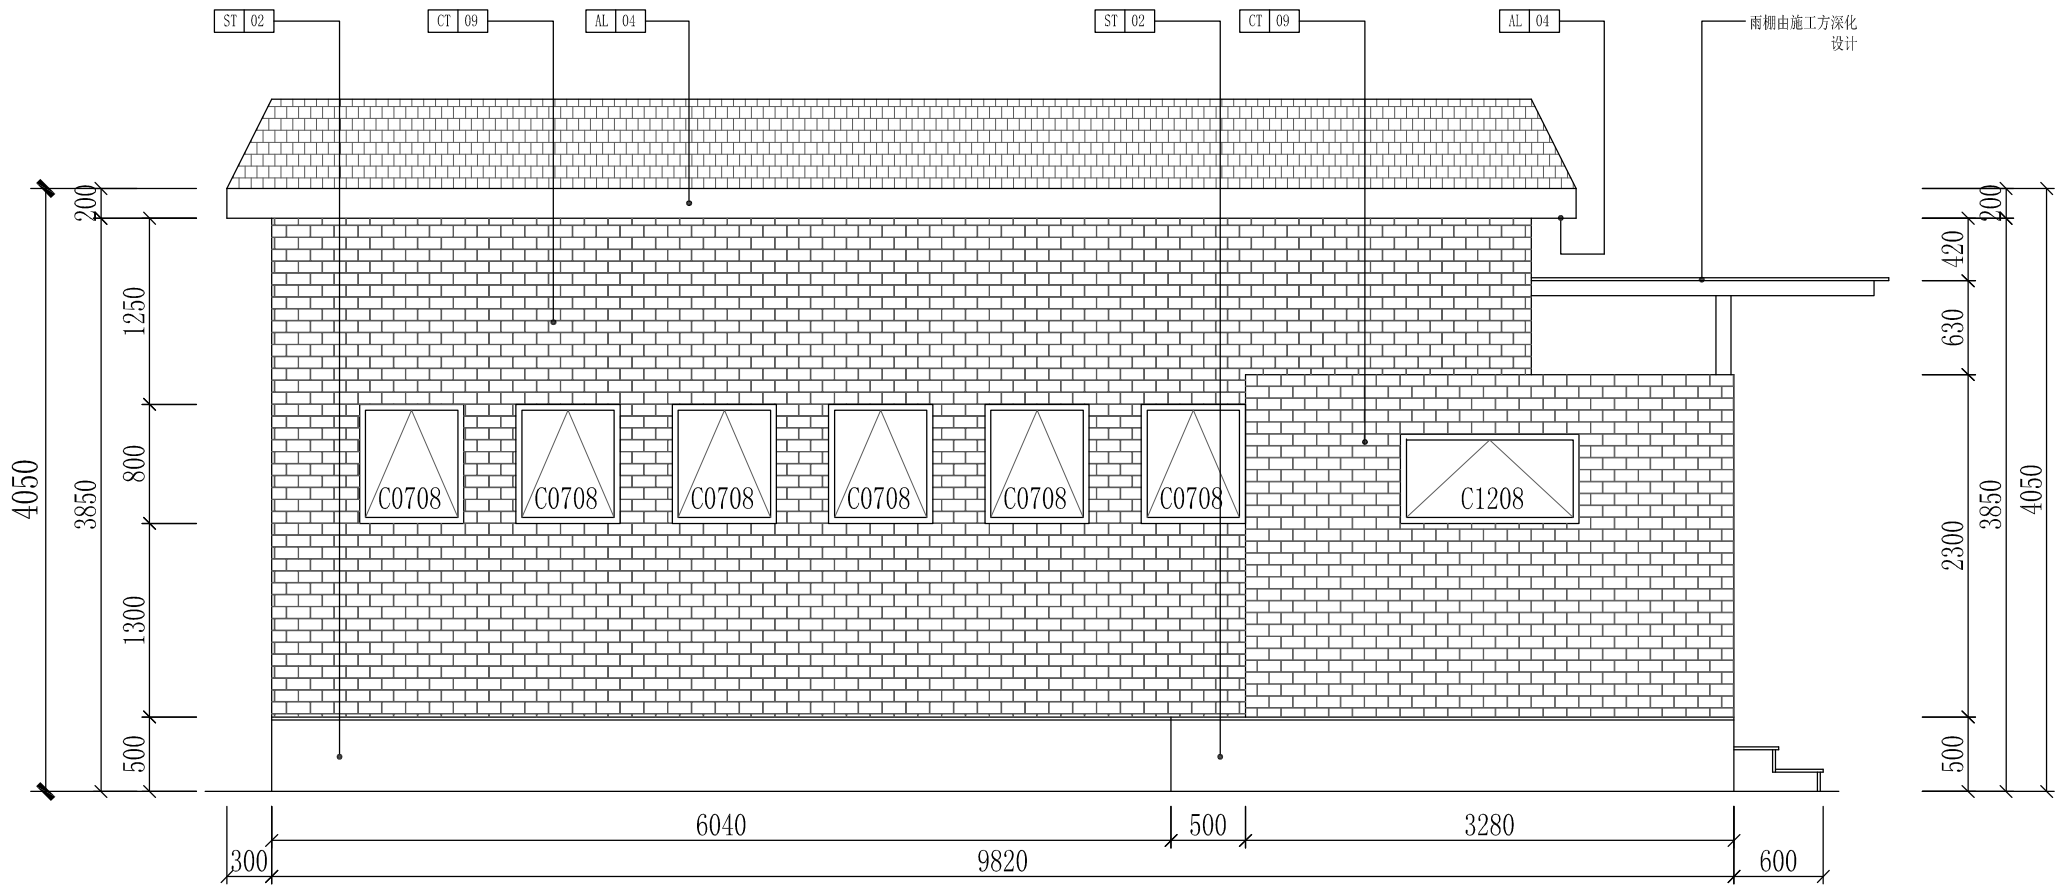


一坊村外观立面图
SCALE: 1/50

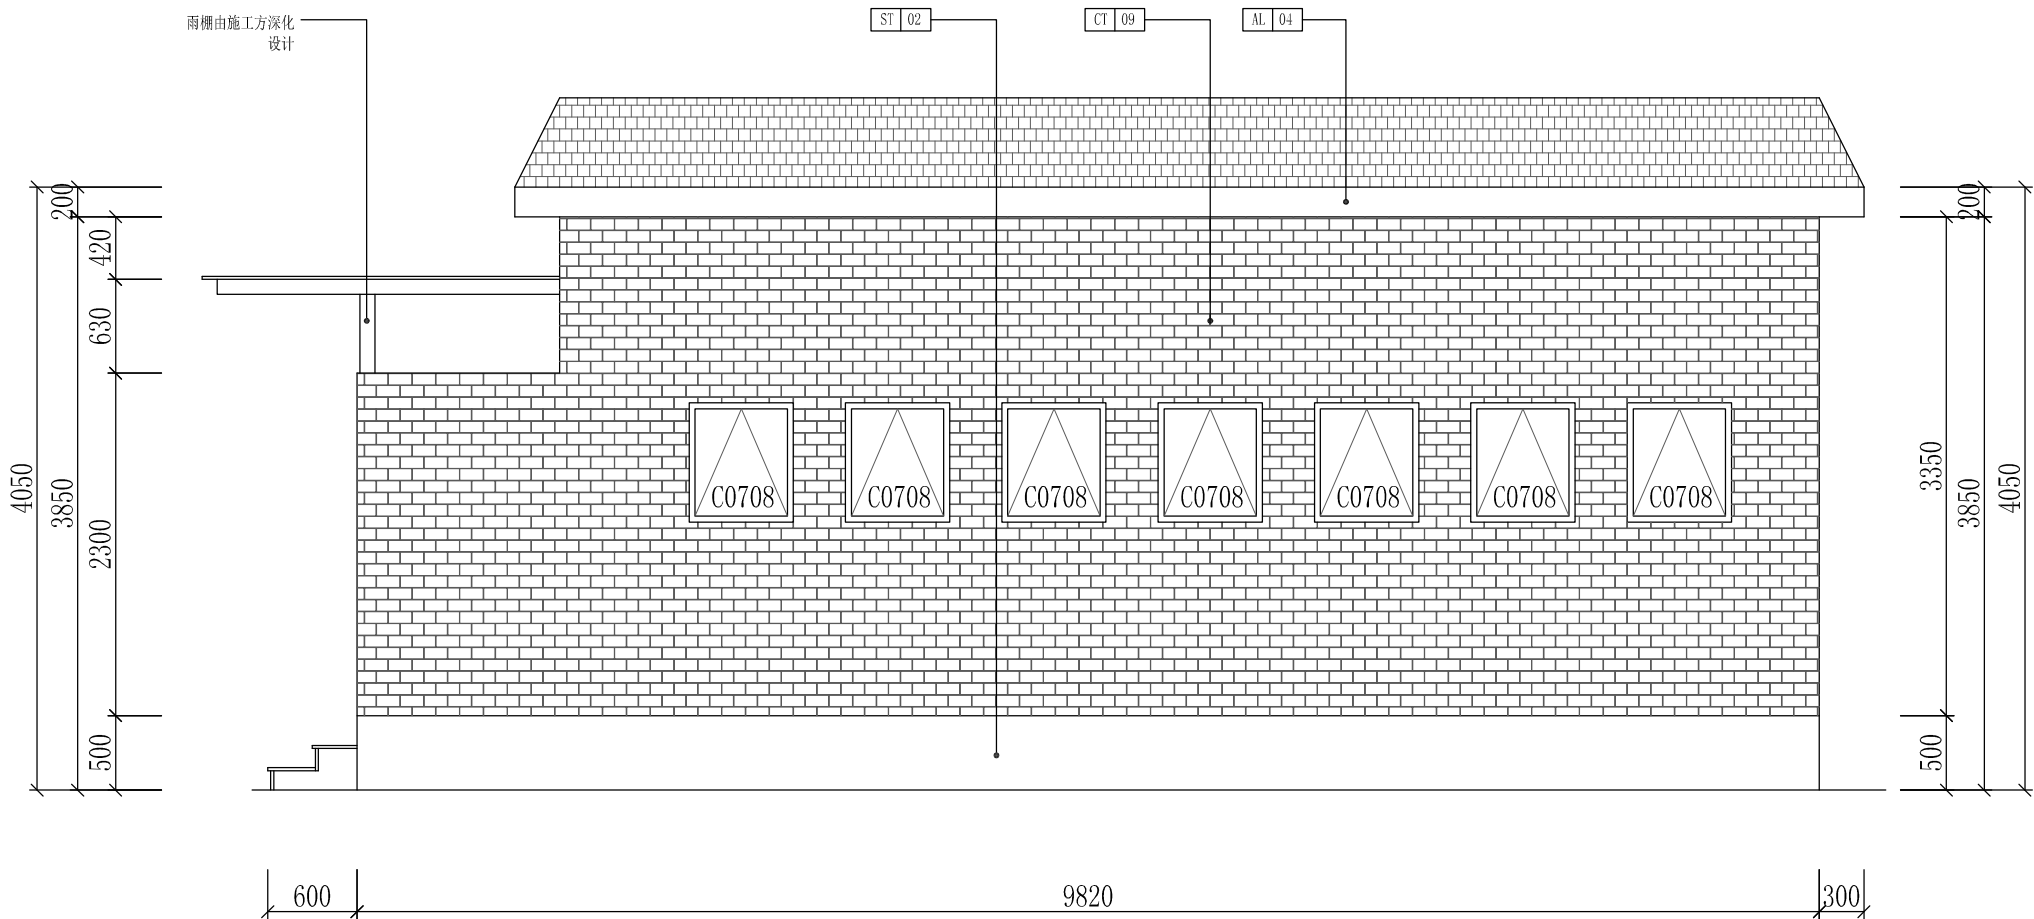

一坊村外观立面图
SCALE: 1/50

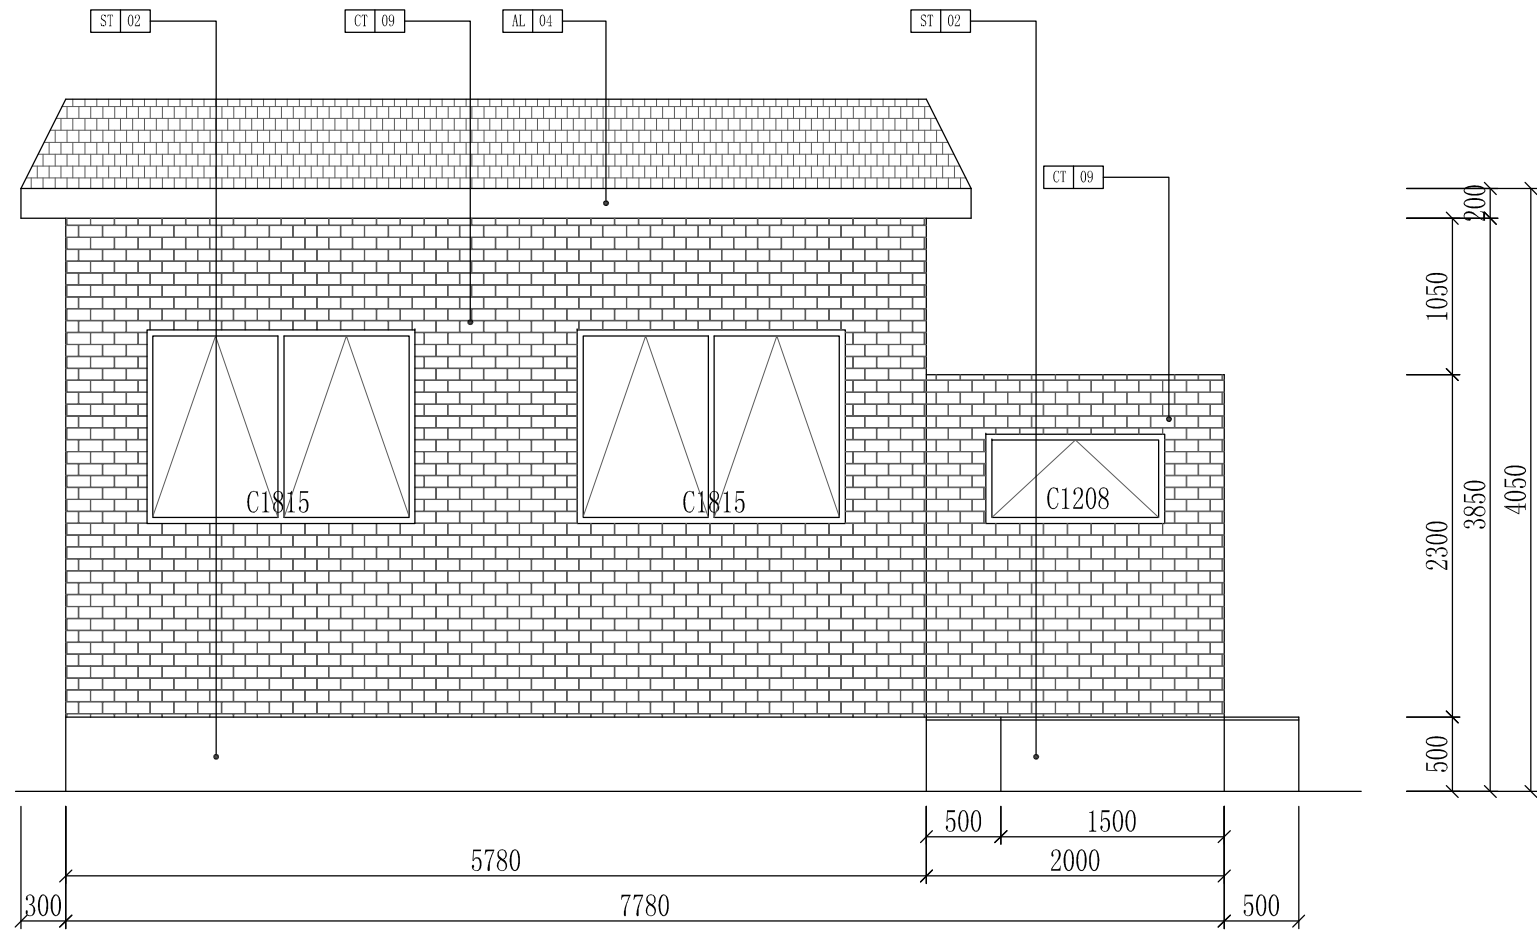

一坊村外观立面图
SCALE: 1/50

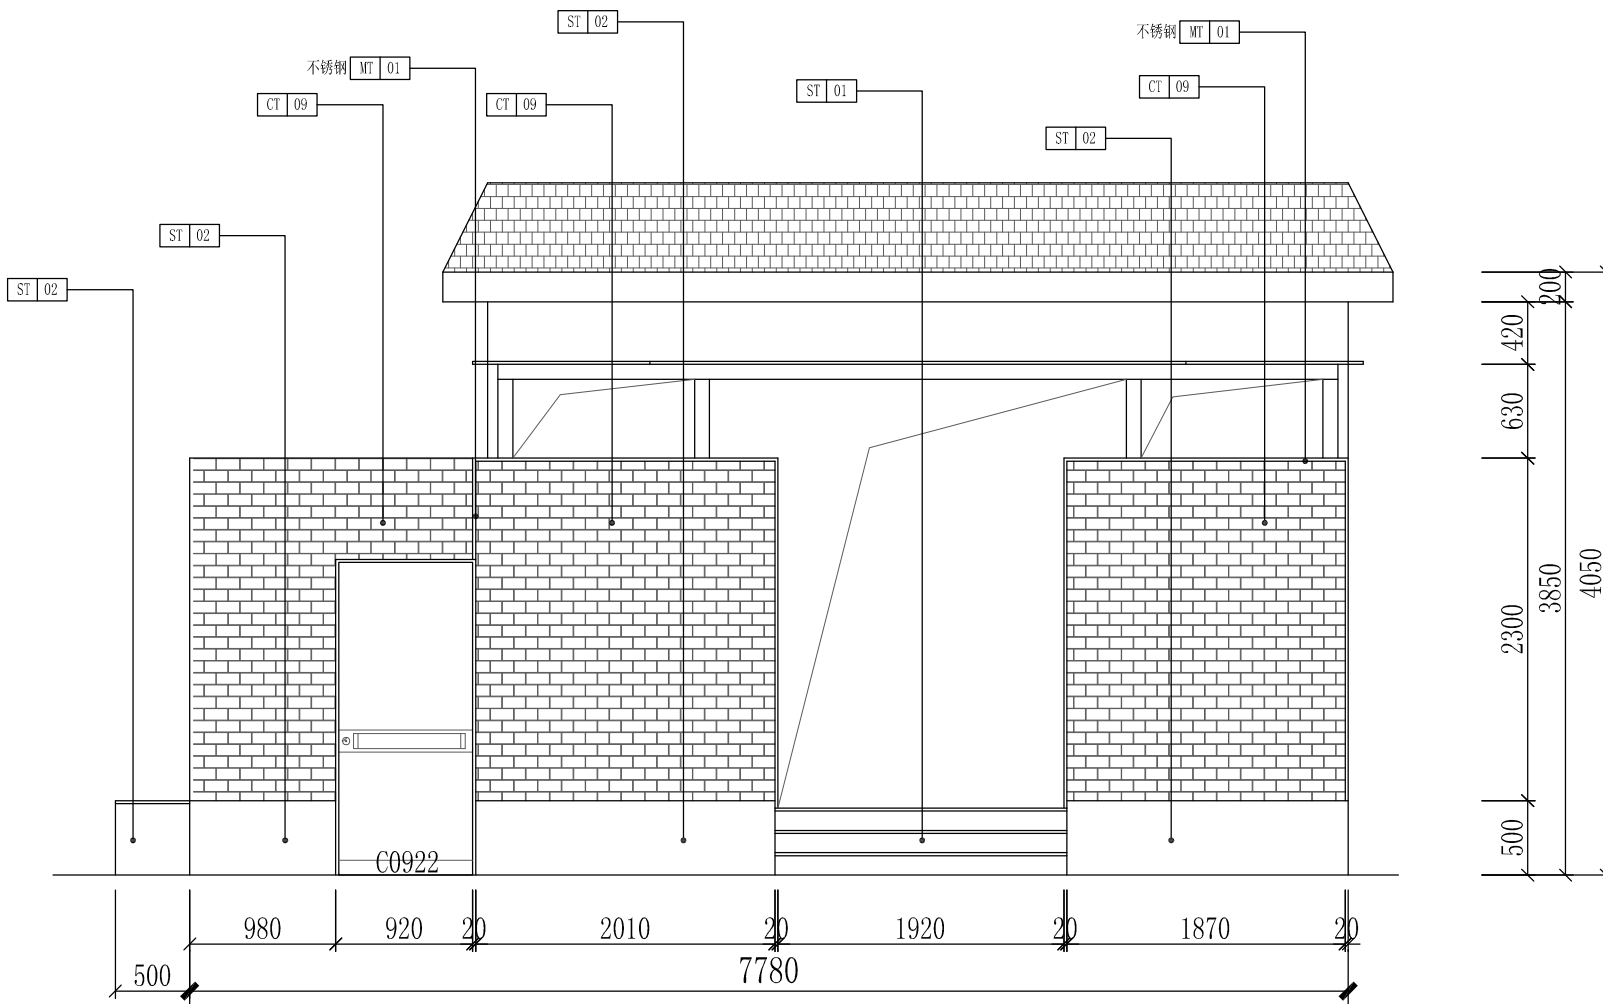

一坊村外观立面图
SCALE: 1/50

Depus 深圳德普思建筑设计有限公司
SHENZHEN DEPUS ARCHITECTURAL DESIGN CO., LTD

设计资质等级：建筑工程甲级
证书号：A144025149
地址：广东省深圳市福田区福保街道
槟榔道一号吉虹研发大楼B栋602
邮编：518000
电话：0755-28726615

传真：0755-28726615
电子邮箱：szdepus@163.com
东莞分公司
地址：东莞市东城区大井头路
239号洋富创富中心一楼
电话：0769-23229929

职 责	姓 名	签 署	职 责	姓 名	签 署
审 定	许 迅		项目负责人	许 迅	
审 核	许 迅		校 对	闫伟顺	
专业负责人	许 迅		设 计	程 恒	

建设单位	东莞市望牛墩镇公用事业服务中心	子项名称	
项目名称	望牛墩镇中心区、公园及广场 公共厕所升级改造工程	图 名	外窗详图

设计阶段	施工图	专 业	装 饰
工 程 号	子 项 号	图 号	版 次
	01	补充04	1
比 例	1:30	日 期	2019.06