


# 聚龙江村一河两岸美化及阳光路道路改造工程 (一河两岸美化)



## 广州世方建筑设计有限公司

GUANGZHOU SHI FANG ARCHITECTS AND ENGINEERS LTD

2022.07

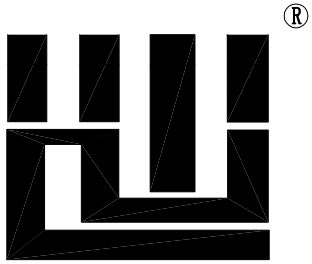	ELECTRICAL					序号	图号 DRAWI NG NO.	图纸名称 DRAWI NG TITLE	图 幅 SIZE	备 注 MEMO		序号	图号 DRAWI NG NO.	图纸名称 DRAWI NG TITLE	图 幅 SIZE	备 注 MEMO	版权所有，不得复制. 套用。 ALL RIGHTS RESERVED, DON' T COPIED, REPRODUCED		
	TELECOM																<div> 世方国际 Shifang International</div>		
	ELECTRICAL					序号	图号 DRAWI NG NO.	图纸名称 DRAWI NG TITLE	图 幅 SIZE	备 注 MEMO		序号	图号 DRAWI NG NO.	图纸名称 DRAWI NG TITLE	图 幅 SIZE	备 注 MEMO	广州世方建筑设计有限公司 GUANGZHOU SHIFANG ARCHITECTS AND ENGINEERS		
	TELECOM																建筑行业（建筑工程）乙级; 风景园林工程 乙级; 市政行业(道路工程、给水工程、 排水工程、桥梁工程)专业乙级； 证书编号: A244062074 NATIONAL DESIGN LICENSE No. A244062074		
	ELECTRICAL					序号	图号 DRAWI NG NO.	图纸名称 DRAWI NG TITLE	图 幅 SIZE	备 注 MEMO		序号	图号 DRAWI NG NO.	图纸名称 DRAWI NG TITLE	图 幅 SIZE	备 注 MEMO	建设单位 Client 东莞市望牛墩镇聚龙江股份经济联合社		
	TELECOM																工程名称 Project Title  聚龙江村一河两岸美化及阳光路道路改造工程		
	ELECTRICAL					序号	图号 DRAWI NG NO.	图纸名称 DRAWI NG TITLE	图 幅 SIZE	备 注 MEMO		序号	图号 DRAWI NG NO.	图纸名称 DRAWI NG TITLE	图 幅 SIZE	备 注 MEMO	图纸名称 Drawing title  目录		
	TELECOM																审 定 Exami ned 张 力 丹 张 力 丹		
	ELECTRICAL					序号	图号 DRAWI NG NO.	图纸名称 DRAWI NG TITLE	图 幅 SIZE	备 注 MEMO		序号	图号 DRAWI NG NO.	图纸名称 DRAWI NG TITLE	图 幅 SIZE	备 注 MEMO	审 核 Checked 朱 雪 峰 朱 雪 峰		
	TELECOM																项目负责 Project Principal 陈 华 明 陈 华 明		
	ELECTRICAL					序号	图号 DRAWI NG NO.	图纸名称 DRAWI NG TITLE	图 幅 SIZE	备 注 MEMO		序号	图号 DRAWI NG NO.	图纸名称 DRAWI NG TITLE	图 幅 SIZE	备 注 MEMO	专业负责 Special Field in Charge 朱 雪 峰 朱 雪 峰		
	TELECOM																校 对 Desi gn Checked 蒋 建 新 蒋 建 新		
	ELECTRICAL					序号	图号 DRAWI NG NO.	图纸名称 DRAWI NG TITLE	图 幅 SIZE	备 注 MEMO		序号	图号 DRAWI NG NO.	图纸名称 DRAWI NG TITLE	图 幅 SIZE	备 注 MEMO	设 计 Desi gn 陈 建 林 陈 建 林		
	TELECOM																绘 图 Drawn 陈 建 林 陈 建 林		
	ELECTRICAL					序号	图号 DRAWI NG NO.	图纸名称 DRAWI NG TITLE	图 幅 SIZE	备 注 MEMO		序号	图号 DRAWI NG NO.	图纸名称 DRAWI NG TITLE	图 幅 SIZE	备 注 MEMO	专业 DISCIPLINE 道路 阶段 STATUS 施工图 图号 DWG. NO. JG-00		
	TELECOM																比例 Scale 1: 100 规格 Si ze A3 日期 Date 2022. 07		
	ELECTRICAL					序号	图号 DRAWI NG NO.	图纸名称 DRAWI NG TITLE	图 幅 SIZE	备 注 MEMO		序号	图号 DRAWI NG NO.	图纸名称 DRAWI NG TITLE	图 幅 SIZE	备 注 MEMO	工程编号 Design NO.		
	TELECOM																		






建	ARCHITECTURE		电	ELECTRICAL	
结	STRUCTURE		弱	TELECOM	
给	PLUMBING		总	SITE PLAN	
暖	MECHANICAL				



图例:  
范围红线


### 河岸美化范围 1: 300

- 说明:
- 1、本图尺寸单位以米计，本图比例1： 400。
  - 2、本图采用珠区系坐标，高程为85国家高程。
  - 3、宽度、长度以现场实际宽度为准。

版权所有，不得复制。套用。 ALL RIGHTS RESERVED, DON'T COPIED, REPRODUCED		
 世方国际 Shifang International		
广州世方建筑设计有限公司 GUANGZHOU SHIFANG ARCHITECTS AND ENGINEERS LTD		
建筑行业（建筑工程）乙级；风景园林工程设计乙级；市政行业（道路工程、给水工程、排水工程、桥梁工程）专业乙级； 证书编号：A244062074 NATIONAL DESIGN LICENSE No. A244062074		
备注：		
加盖图章处 STAMP AREA		
建设单位 Client 东莞市望牛墩镇聚龙江股份经济联合社		
工程名称 Project Title 聚龙江村一河两岸美化及阳光路道路改造工程（阳光路道路改造工程）		
图纸名称 Drawing title 河岸美化范围		
审 定 Exami ned	张力丹	张力丹
审 核 Checked	朱雪峰	朱雪峰
项目负责 Project Pri ncip al	陈华明	陈华明
专业负责 Special Field in Charge	朱雪峰	朱雪峰
校 对 Desi gn Checked	蒋建新	蒋建新
设 计 Desi gn	陈建林	陈建林
绘 图 Drawn	陈建林	陈建林
专业 DISCIPLINE 道路	阶段 STATUS 施工图	图号 DWG. NO. JG-02
比例 Scale 1: 300	规格 Si ze A2	日期 Date 2022. 07
工程编号 Desi gn NO.		



建	ARCHITECTURE		电	ELECTRICAL	
结	STRUCTURE		气	TELECOM	
给	PLUMBING		电	图	
暖	MECHANICAL		弱	SITE PLAN	
			总		

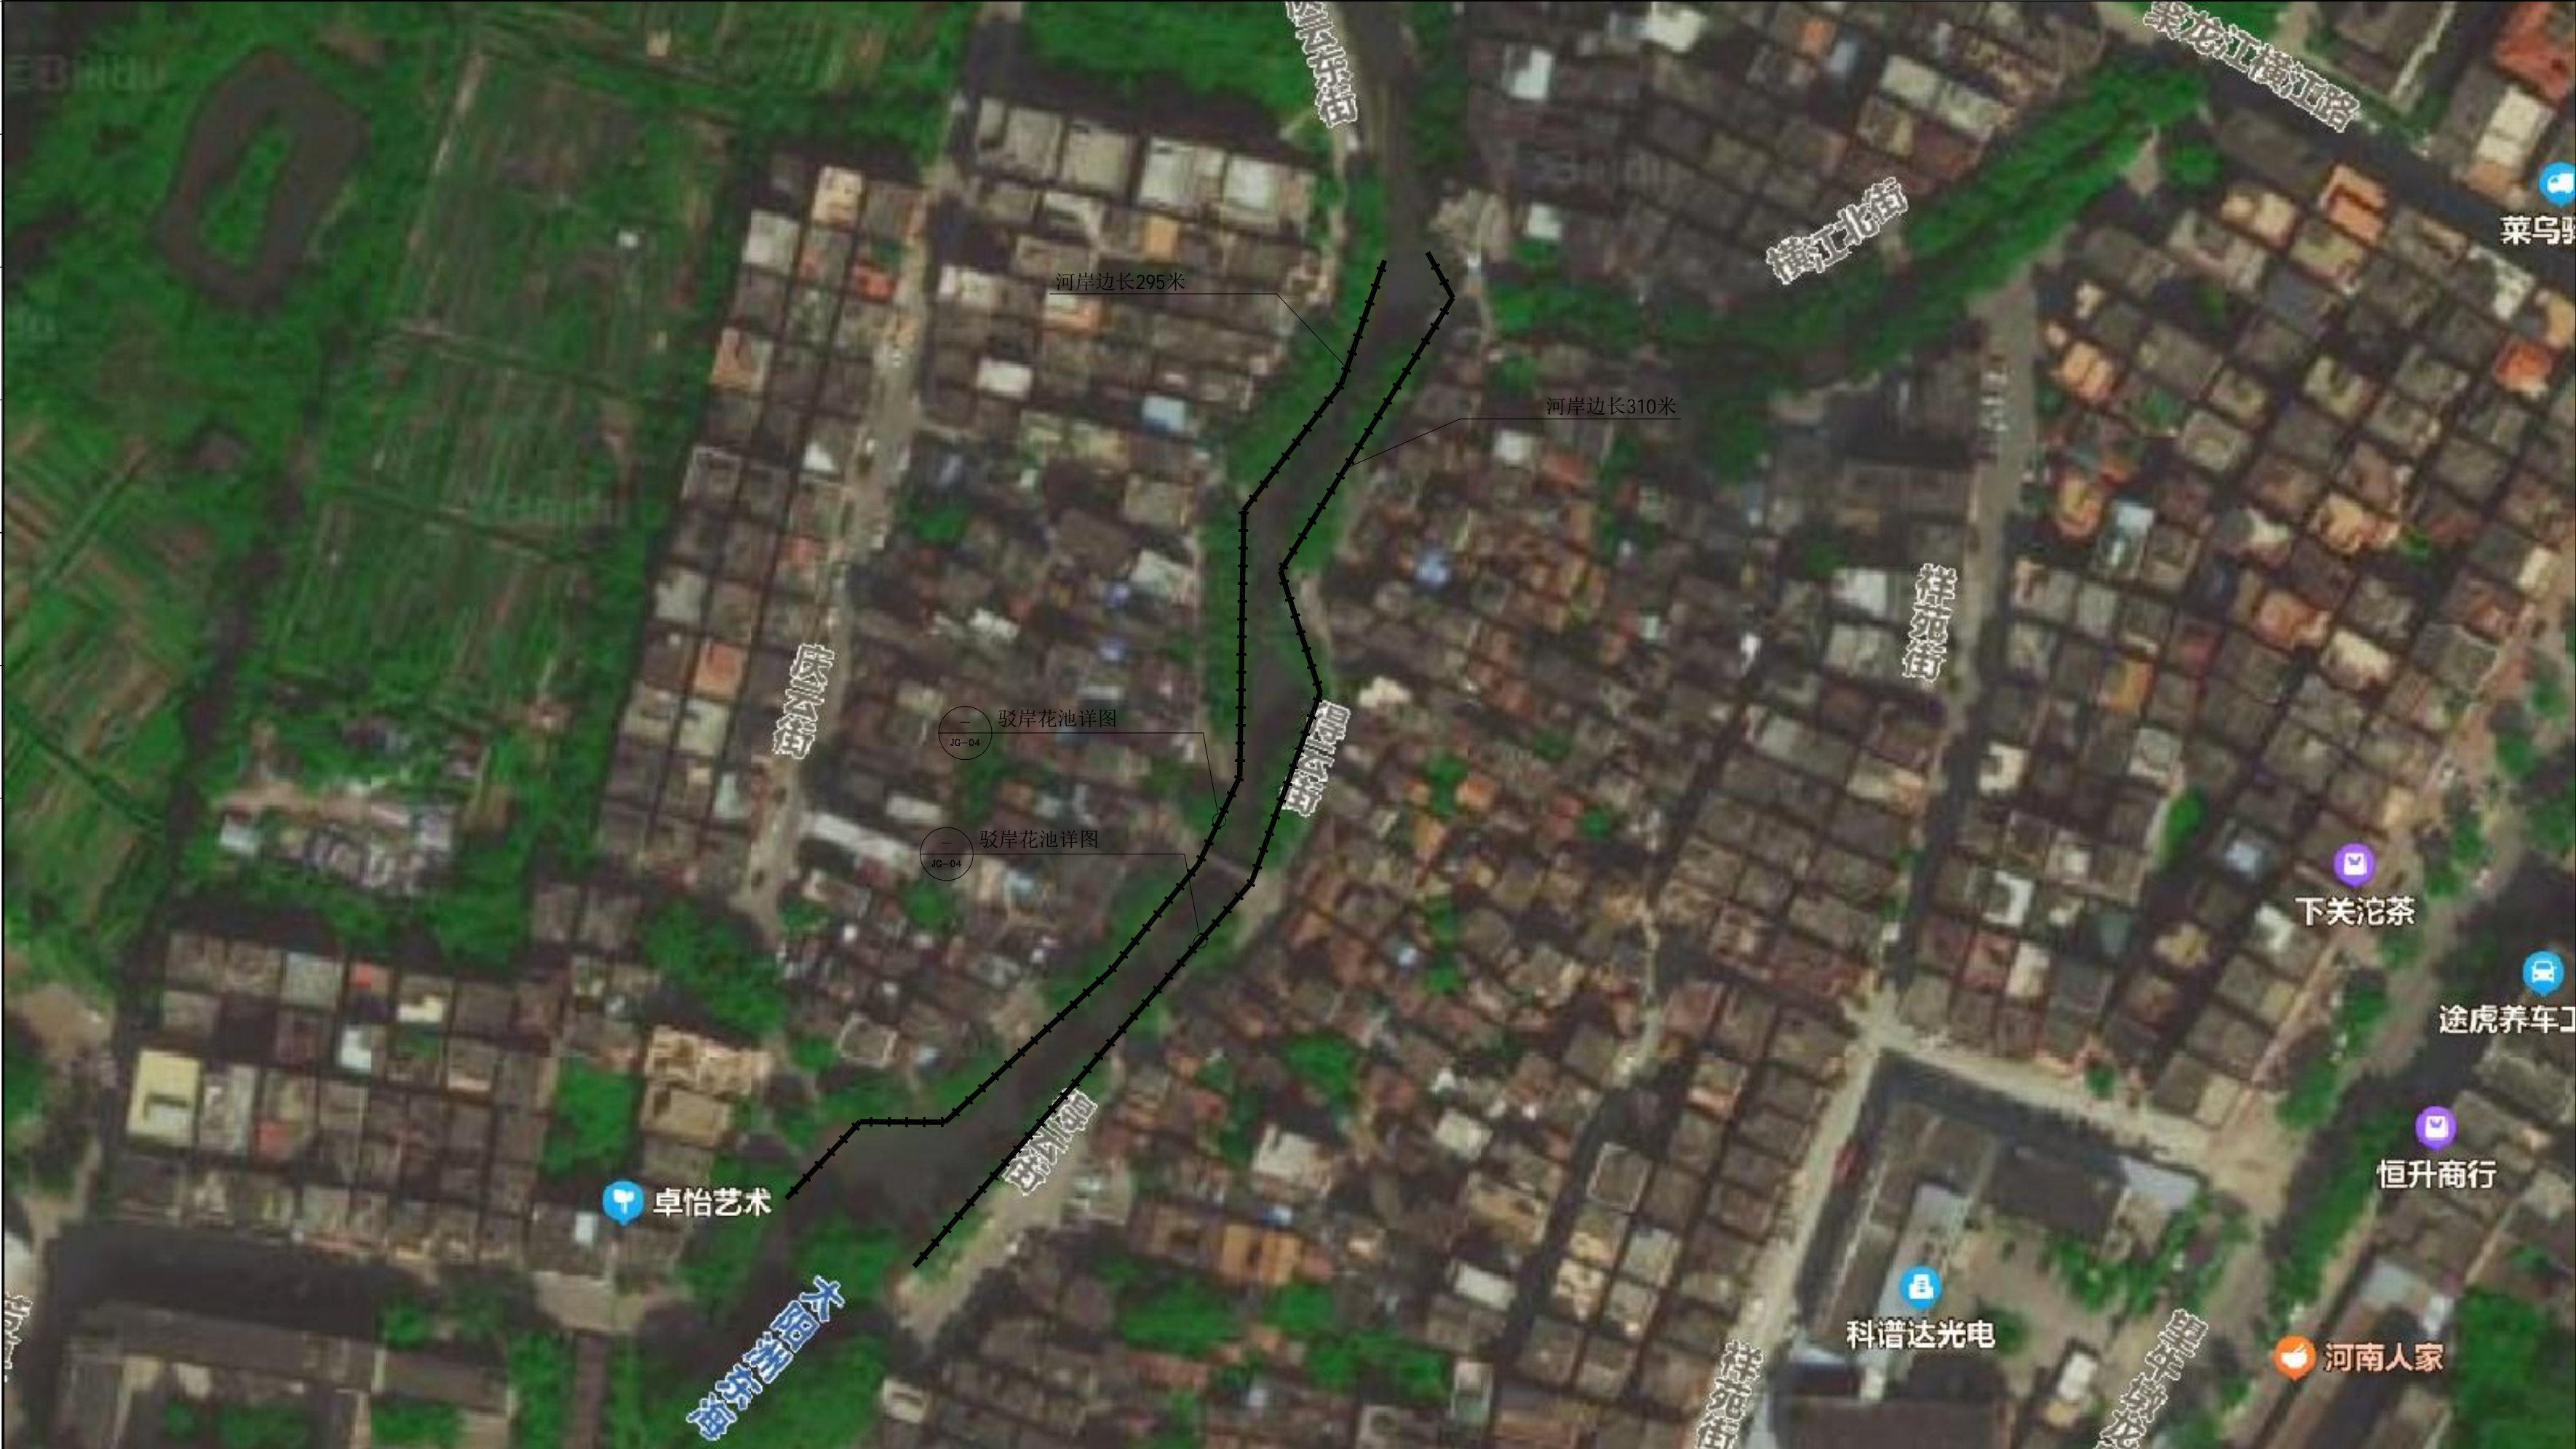

图例:  
范围红线


主要工程数量表

名 称	数 量	备 注
驳岸花池总长度	605米	

说明:  
1、本图尺寸单位以米计, 本图比例1: 400。  
2、本图采用珠区系坐标, 高程为85国家高程。  
3、宽度、长度以现场实际宽度为准。

河岸美化位置图 1:300

版权所有, 不得复制. 套用。  
ALL RIGHTS RESERVED, DON'T COPIED, REPRODUCED

  
世方国际  
Shifang International

广州世方建筑设计有限公司  
GUANGZHOU SHIFANG ARCHITECTS AND ENGINEERS LTD

建筑行业（建筑工程）乙级；风景园林工程  
设计乙级；市政行业（道路工程、给水工程、  
排水工程、桥梁工程）专业乙级；  
证书编号：A244062074  
NATIONAL DESIGN LICENSE No. A244062074

备注:

加盖图章处 STAMP AREA

建设单位  
Client  
东莞市望牛墩镇聚龙江股份经济联合社

工程名称  
Project Title  
聚龙江村一河两岸美化及阳光路道路改造工程  
(阳光路道路改造工程)

图纸名称  
Drawing title  
河岸美化位置图

审 定 Exami ned	张力丹	张力丹
审 核 Checked	朱雪峰	朱雪峰
项目负责 Project Princi pal	陈华明	陈华明
专业负责 Special Field in Charge	朱雪峰	朱雪峰
校 对 Desi gn Checked	蒋建新	蒋建新
设 计 Desi gn	陈建林	陈建林
绘 图 Drawn	陈建林	陈建林
专业 DISCIPLINE 道路	阶段 STATUS 施工图	图号 DWG. NO. JG-03
比例 Scale 1:300	规格 Si ze A2	日期 Date 2022. 07
工程编号 Desi gn NO.		



