



建筑	给排水	电气	暖通	结构	建筑

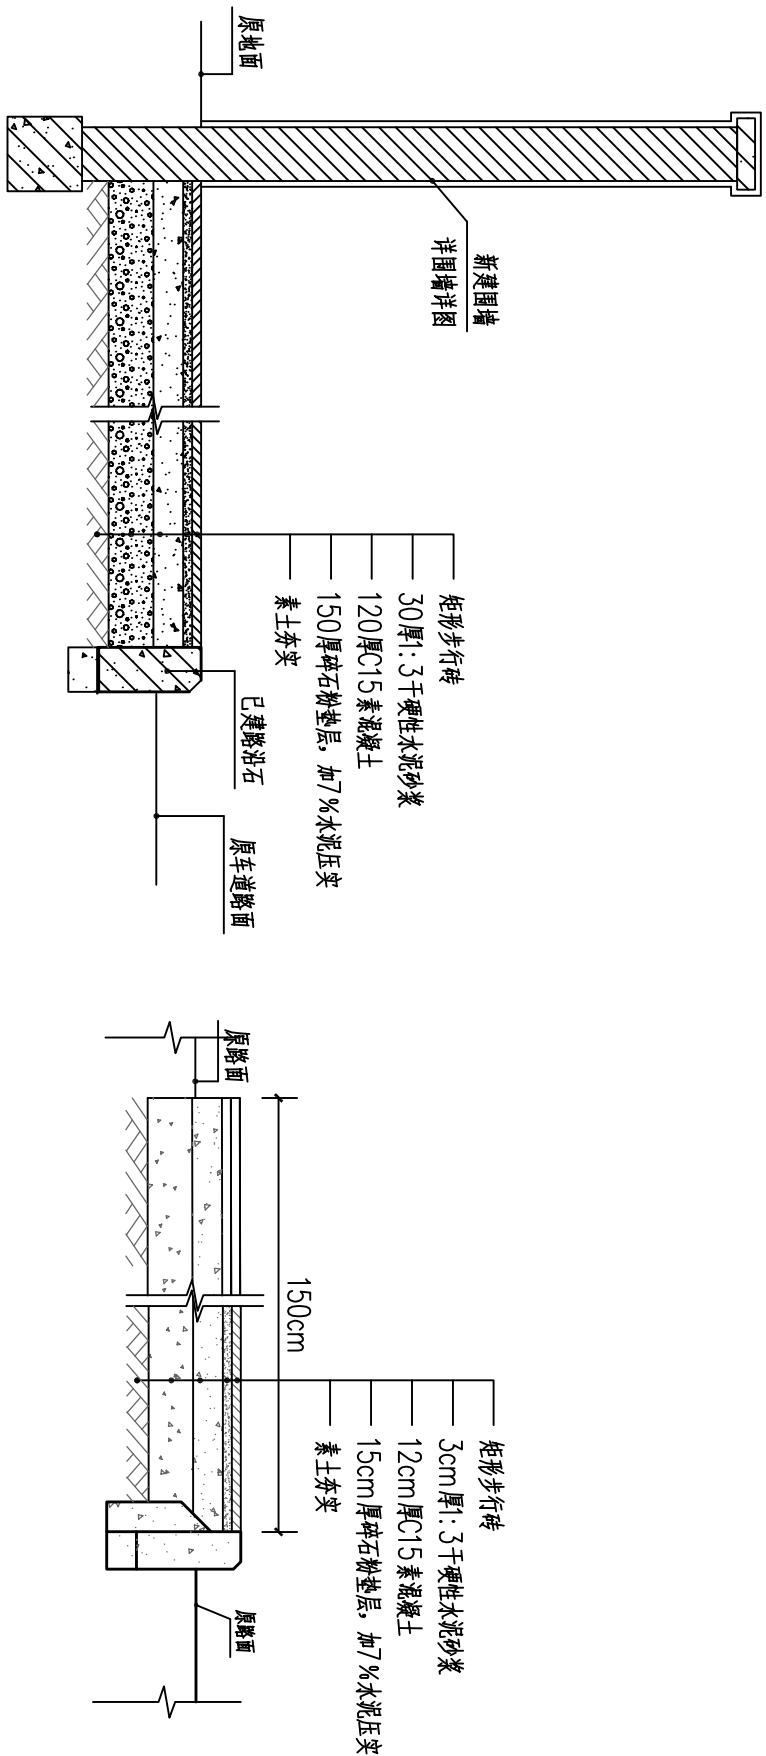


1 人行道断面 1:25

2 人行道断面 1:25

3 人行道示意图 1:50

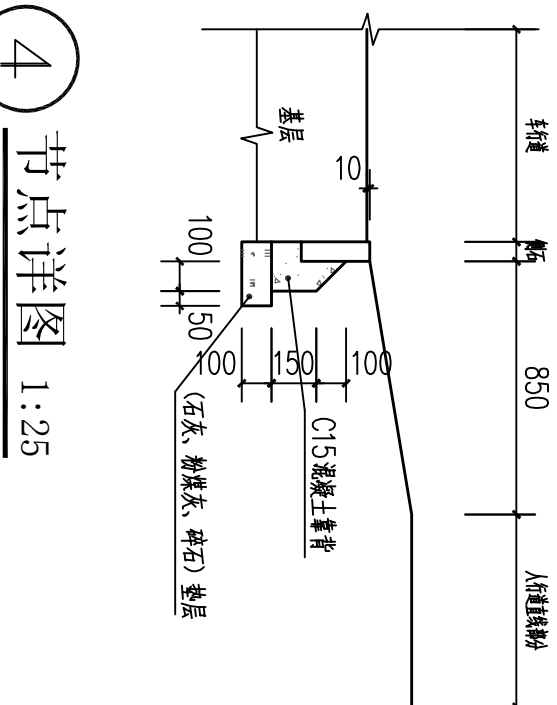


4 节点详图 1:25

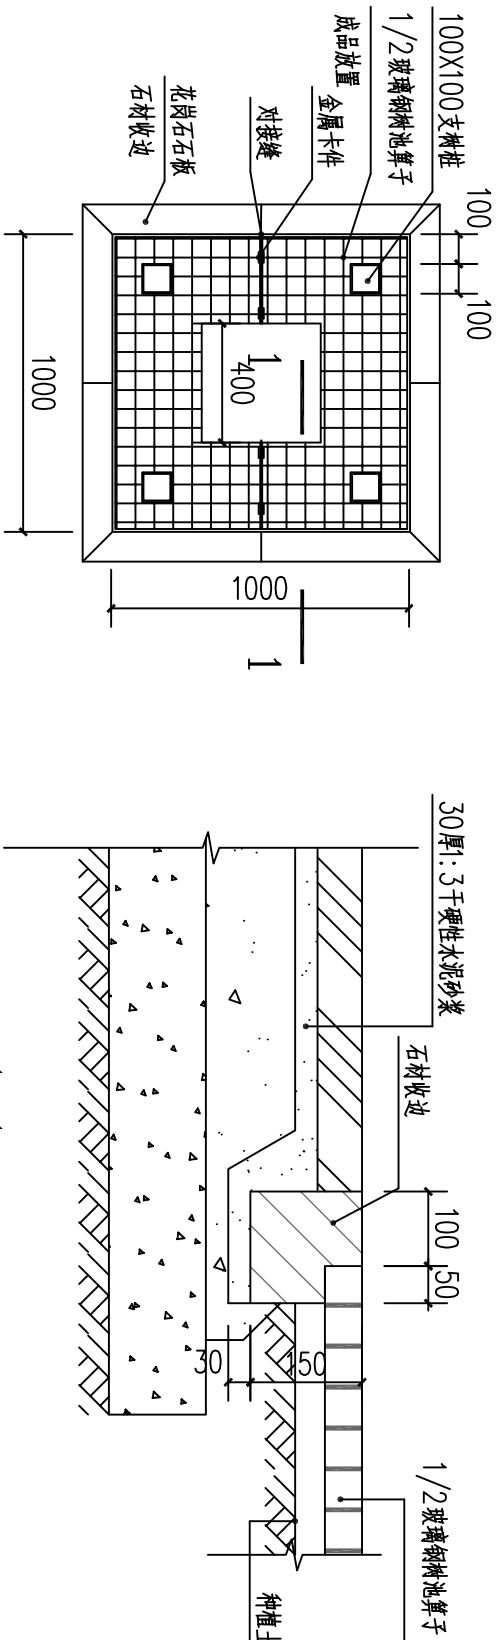


树穴平面图 1:25  
共6个


1-1 1:10

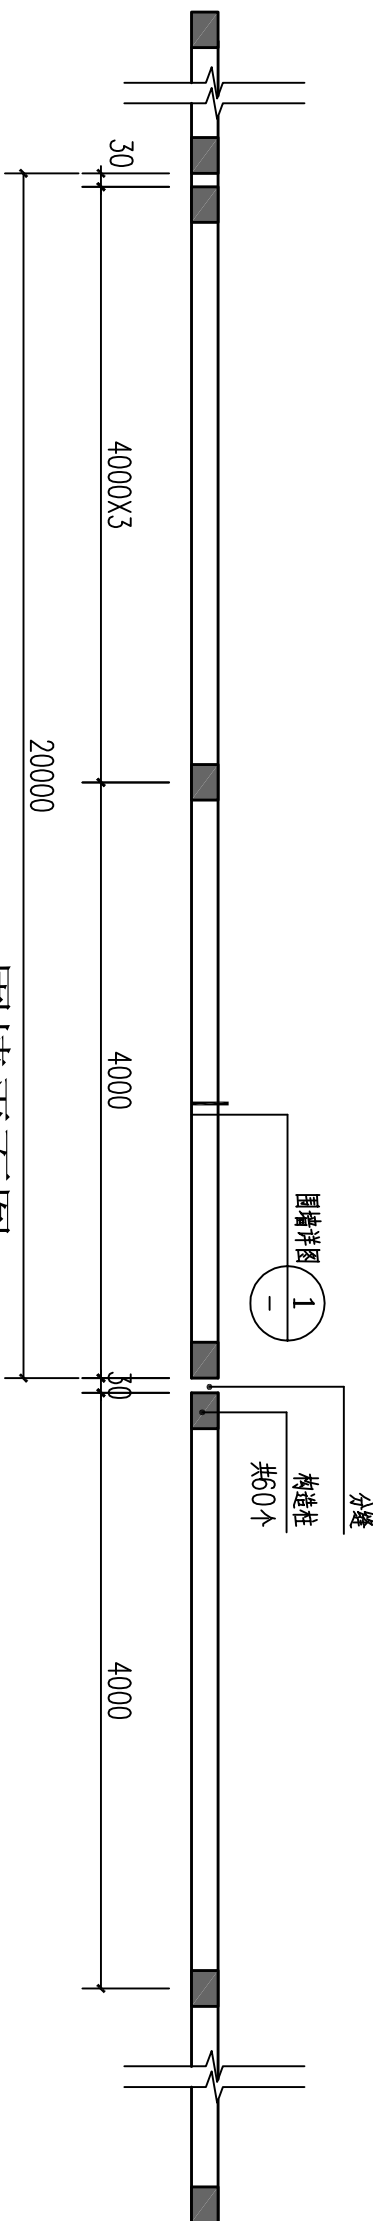

围墙平面图 1:50


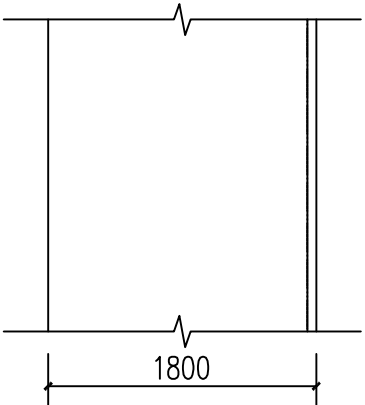


围墙立面图 1:50

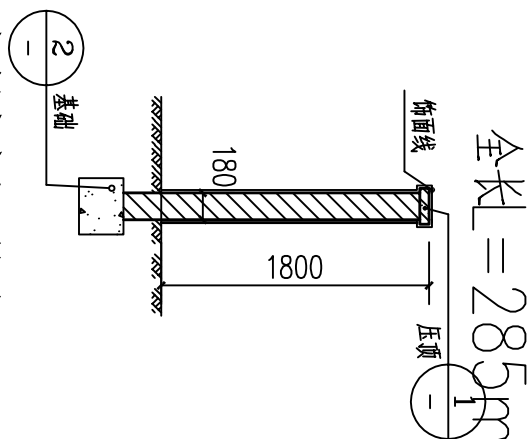


围墙剖面图 1:50


1 压顶 1:25

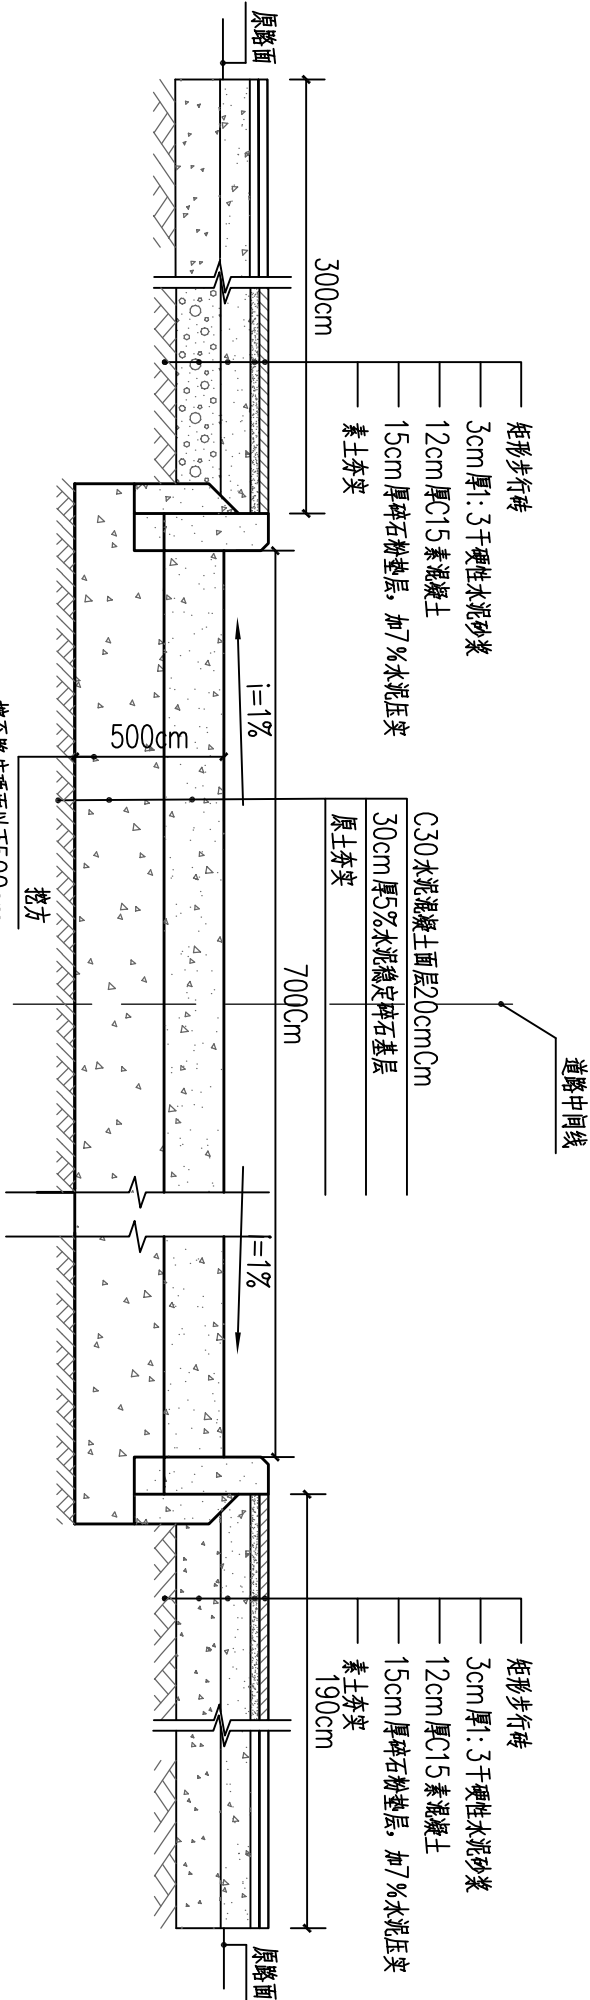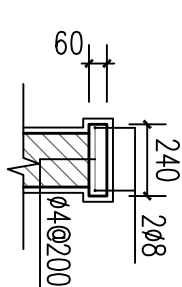


5 道路断面详图 1:25

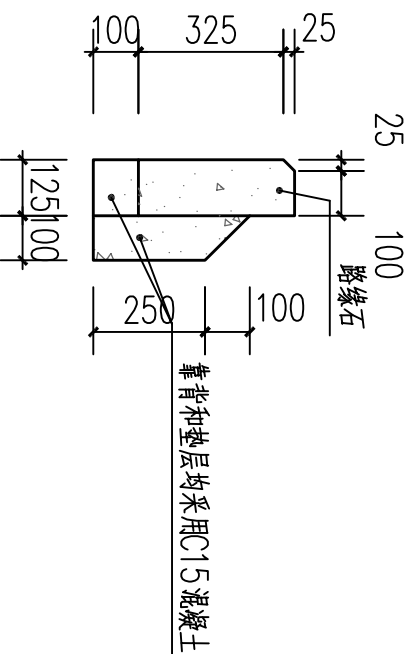


路缘石详图 1:10

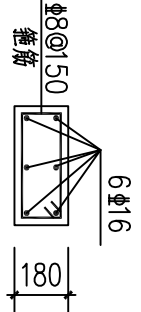


围墙分缝平面图 1:50

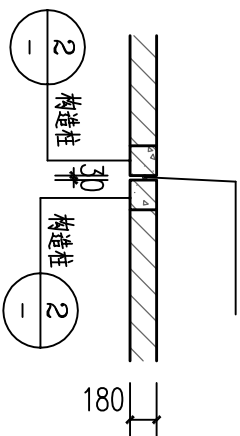

围墙分缝立面图 1:50

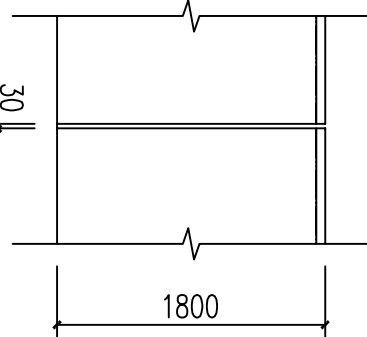

2 围墙基础详图 1:25

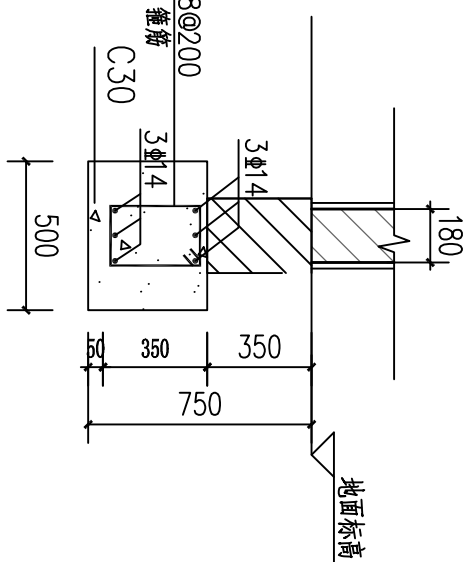

3 构造柱 1:25  
每4米一根

东莞市环宇建筑设计院有限公司				设计等级: 乙级 证书号: A24402212			
项目负责人	赵清敏	设计	陈华刚	设计	陈华刚	设计	陈华刚
审核	赵清敏	审核	陈华刚	审核	陈华刚	审核	陈华刚
审定	赵清敏	审定	陈华刚	审定	陈华刚	审定	陈华刚
工程名称	横沥村人行道			工程名称	道路、树穴、围墙详图		
专业	道路	专业	道路	专业	道路	专业	道路
阶段	施工图	阶段	施工图	阶段	施工图	阶段	施工图
版次	第一版	版次	第一版	版次	第一版	版次	第一版
日期	2017.04	日期	2017.04	日期	2017.04	日期	2017.04
图号	DL-03	图号	DL-03	图号	DL-03	图号	DL-03