



			暖通		
			动力		
			给排水		
建筑					
结构					
电气					
弱电					

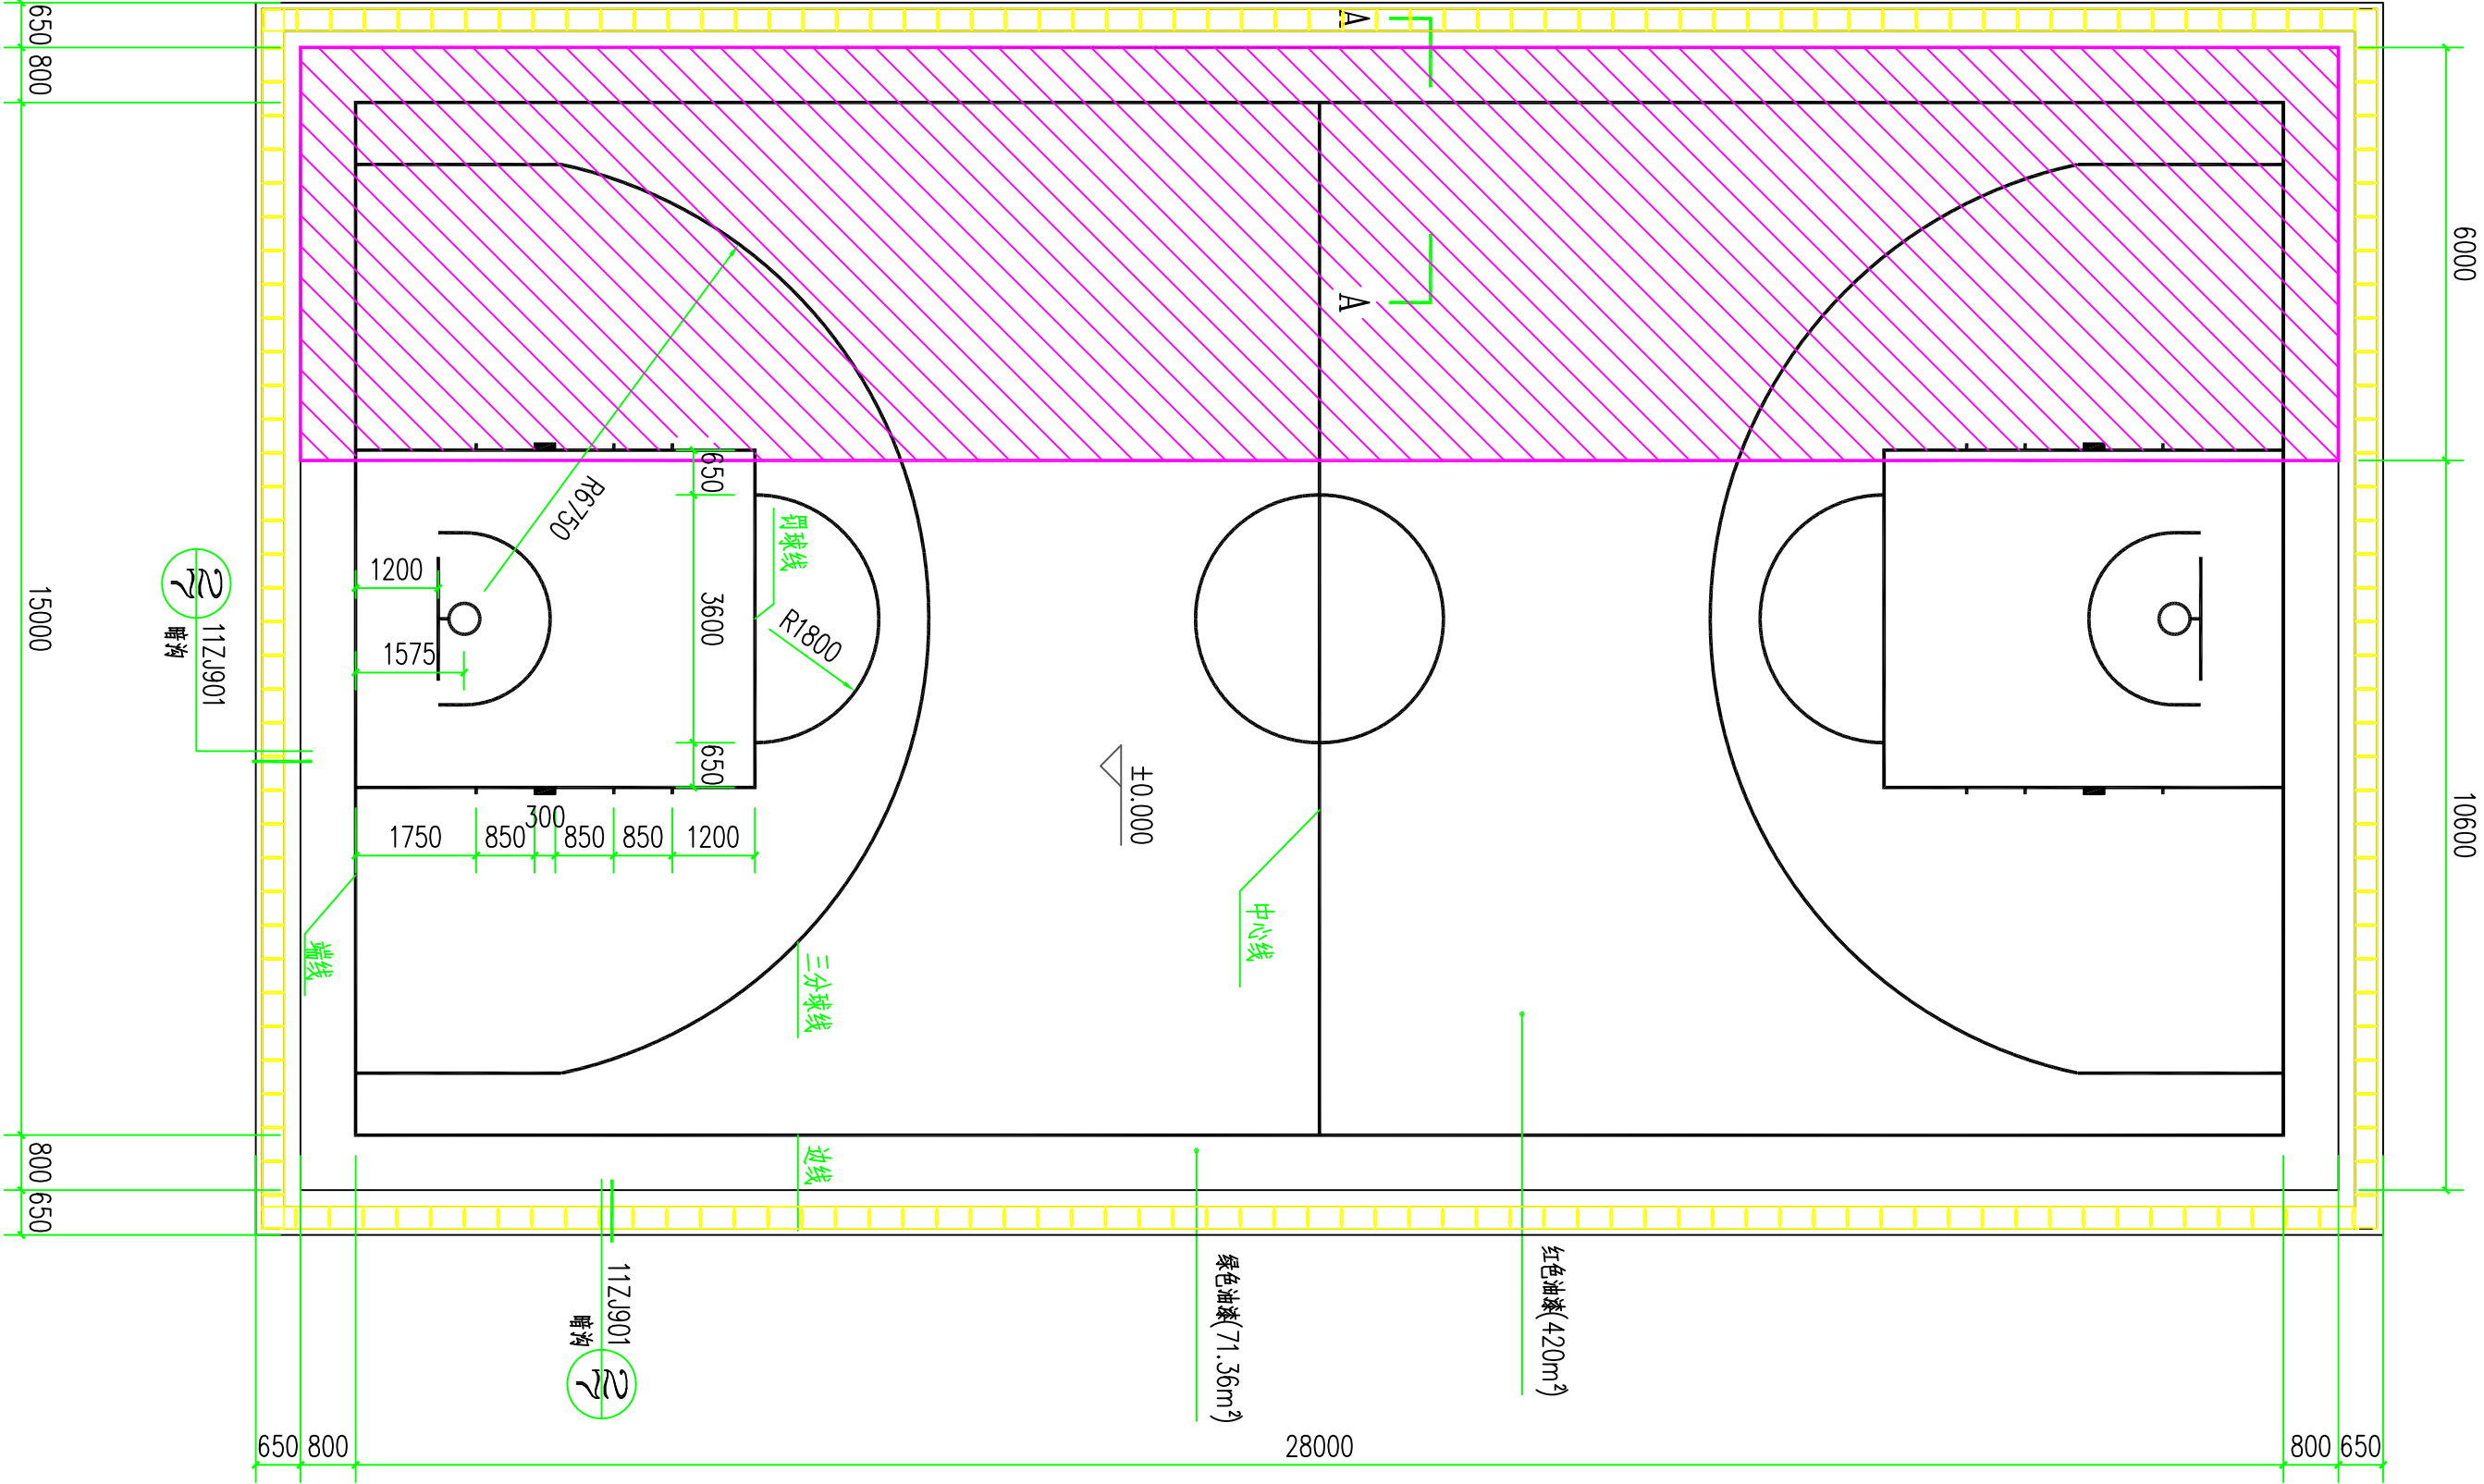

图例	面积	备注
	177.6m ²	图中所以注明原有球场地面拆除重建，详见A—A地面详图。
	313.76m ²	拆除拆除重建部分，原有篮球场所有油漆地面用油漆机磨去所有油漆。
	491.36m ²	改为篮球场地面重新涂油漆及画线（详见球场平面图）
		原有篮球架保留支架，换新球板、篮筐。
		球场四周增加散水暗沟

注明

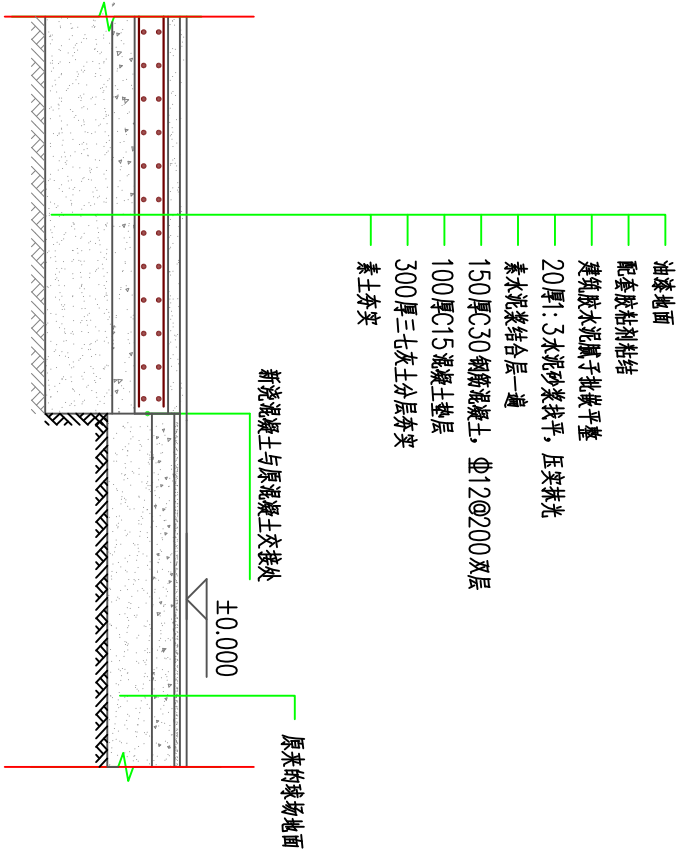

A-A球场地面做法 1:30

篮球场平面图 1:100
注: 画线按篮球场国际标准画, 线宽5cm

				东莞市环宇建筑设计院有限公司			
设计等级: 乙级				证书号: 6244022212			
项目负责				刘志红			
审定				刘志红			
审核				刘志红			
专业负责				刘志红			
设计				林翠柳			
校				宁立平			
单位				东莞市望牛墩镇扶涌村村民委员会			
工程名称				花如村篮球场修缮			
图纸内容				篮球场修缮详图			
专业				HY-2014-62			
阶段				施工图			
版次				第一版			
日期				2014.07			
图号				J-01			