



设计文件未经本公司授权并盖本公司出图章的不得使用

东莞市 望牛墩镇

五涌村公益事业项目工程

施工图设计



二零一四年十二月

项目名称:	五涌村公益事业项目工程
出图时间:	
设计阶段:	
工程号:	
子项号:	版次:

深圳中海世纪建筑设计有限公司
SHENZHEN CHC ARCHITECTURAL DESIGN CO. LTD
工程设计资质等级: 甲级
证书号: A144021319
城乡规划编制资质: 乙级
证书号: (粤)城规编第(132007)号

地址: 深圳市福田区福强路4001号深圳文化创意园A座606
电话: 0755-22274201 22274118
传真: 0755-22274289 邮编: 518048
邮箱: chc735@163.com http://www.chc-ad.com

	暖通空调		通信信息		结 构		总 图		会 签
			给水排水		电 气		建 筑		

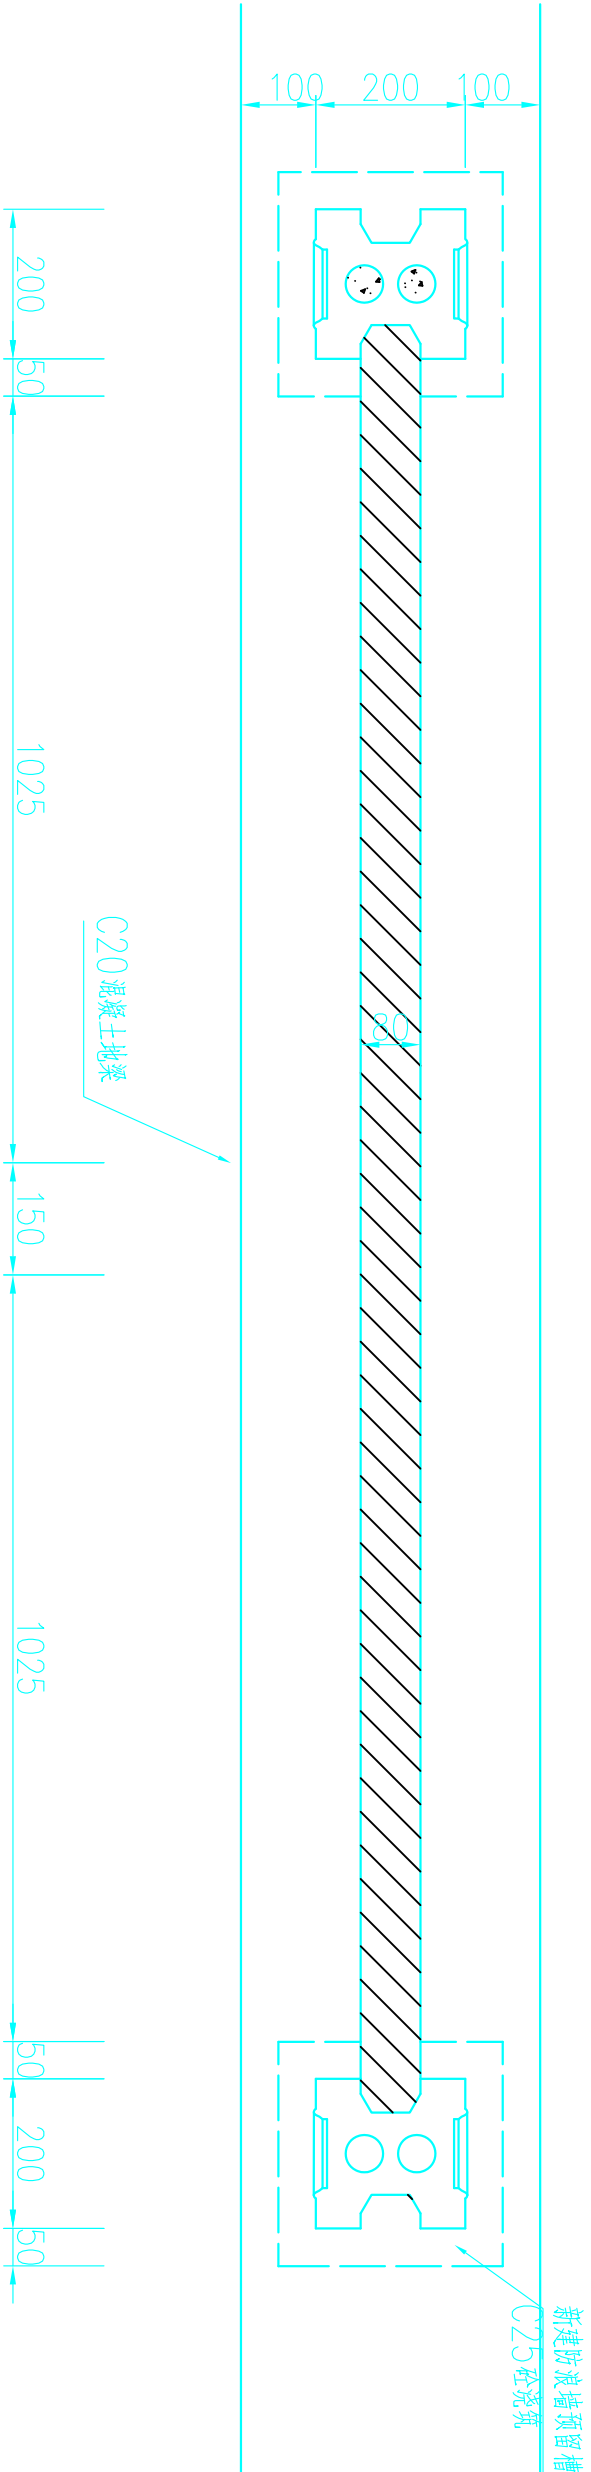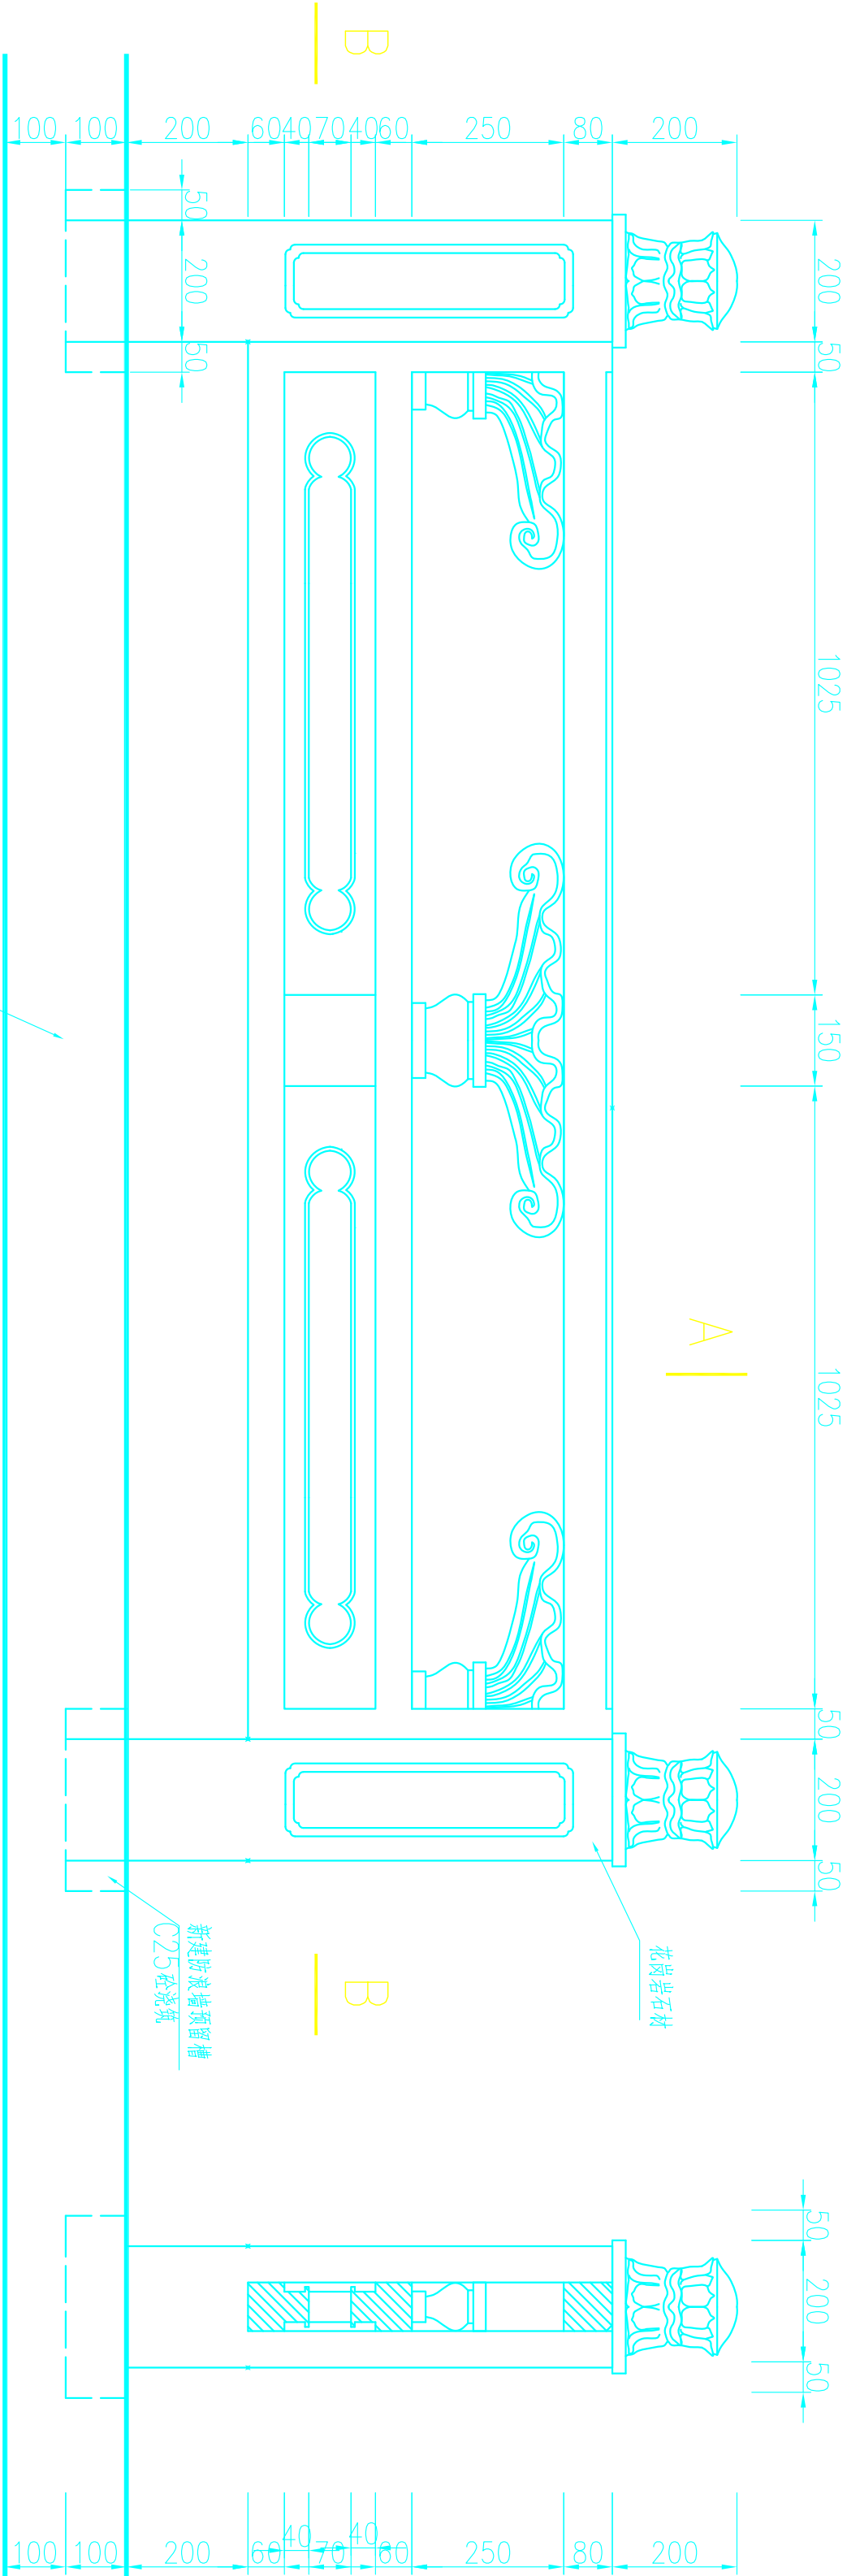

OHO

深圳中海世纪建築設計有限公司
SHENZHEN OHC ARCHITECTURAL DESIGN CO.LTD

工程设计资质等级：甲级 DESIGN GRADE: CLASS A

证书号：A14402319

城乡规划编制资质：乙级 DESIGN GRADE: CLASS B

证书号：（粤）城规编第（1320077）号

顾问设计单位：

CO-OPERATOR:

建设单位： 东莞市望牛墩镇五涌村委会

CLIENT:

发 行 记 录 ISSUE REMARK

版次 REV	发行日期 ISSUE DATE	描 要 DESCRIPTION
1	2014.12	施工图第一次发行
2		
3		
4		
5		

设 计 签 署 SIGNATURE		
职 务 DUTY	姓 名 FULL NAME	签 署 SIGNATURE
审 定 APPROVED BY	郑军顺	
审 核 DRAWN BY	郑军顺	
项目负责人 PROJECT CHIEF	陈致强	
专业负责人 SPECIALTY CHIEF	杨海波	
校 对 CHECKED BY	杨海波	
设 计 DESIGNED BY	韦尚喜	

单位出图专用章
Authorized stamp

个人执业专用章
Register stamp


项目名称 PROJECT TITLE	东莞市 望牛墩镇 五涌村委沿河小公园工程
子项名称 SUBTITLE	
图 名 DRAWING TITLE	花岗岩栏杆大样图
设计阶段 JOB STAGE	施工图
工程号 PROJECT NO	SZ-2014-001
图 号 DRAWING NO	GS03
图 次 REVISION	1
图 例 LEGEND	见图

说明：


- 1、除特殊说明外，尺寸单位为mm，高程单位为m（85高程）。
- 2、栏杆式样需经甲方同意后最终采用。

（本图须加盖我公司出图章，否则无效）


			暖通空调	通信信息	给排水	结构	电气	图 建 筑	总 建 筑	公 建
--	--	--	------	------	-----	----	----	-------	-------	-----

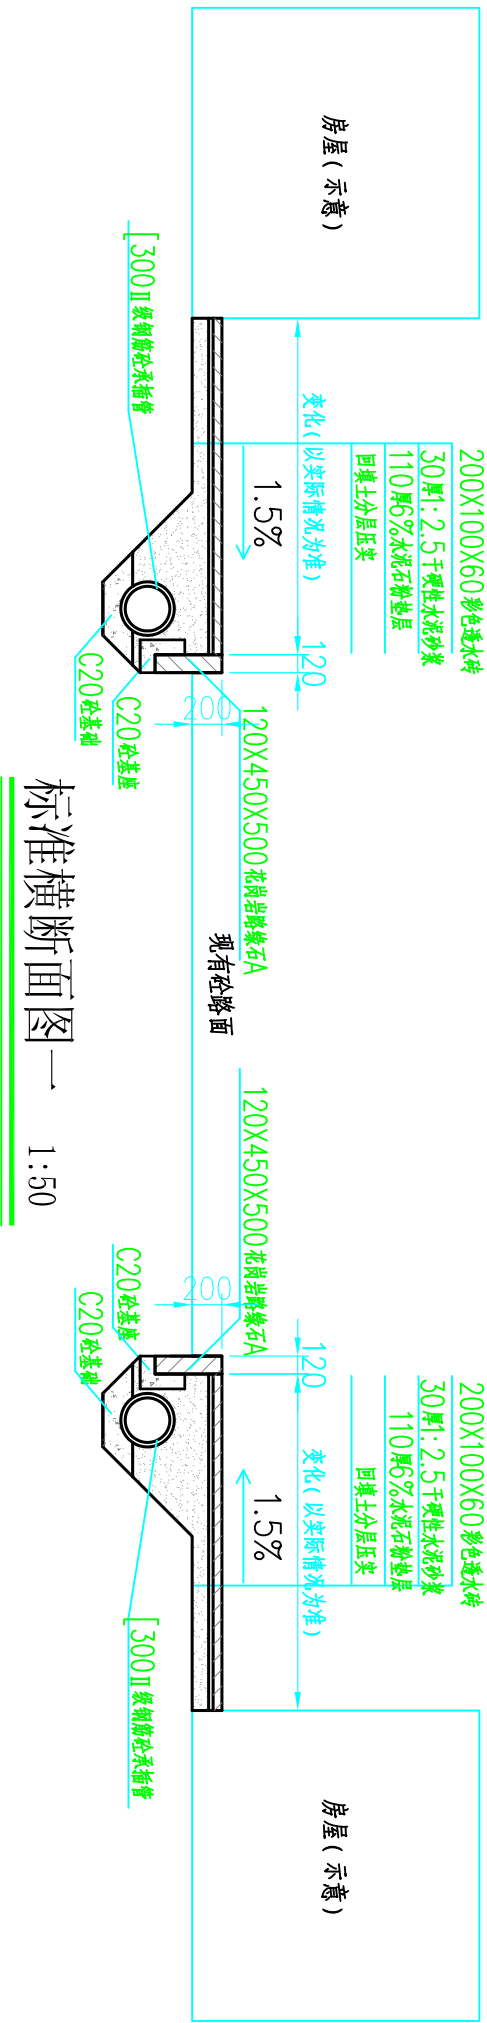


标准横断面图一 1:1.50

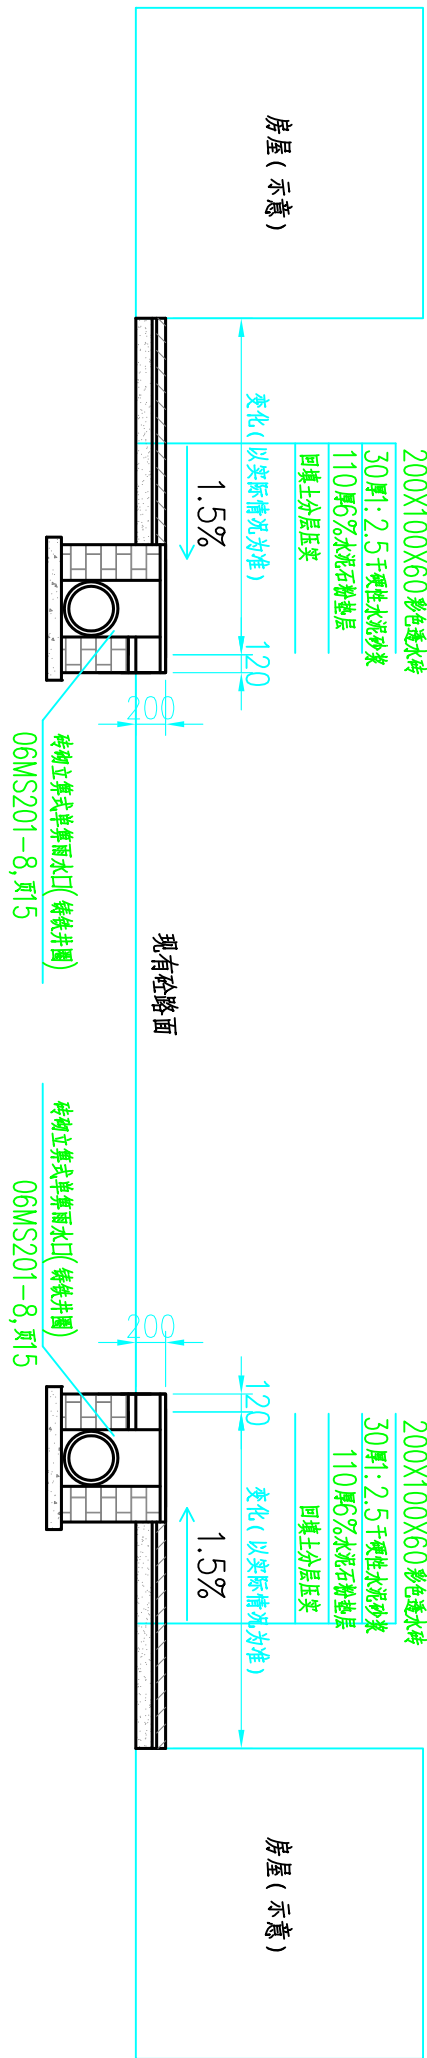

排水横断面图一 1:1.50

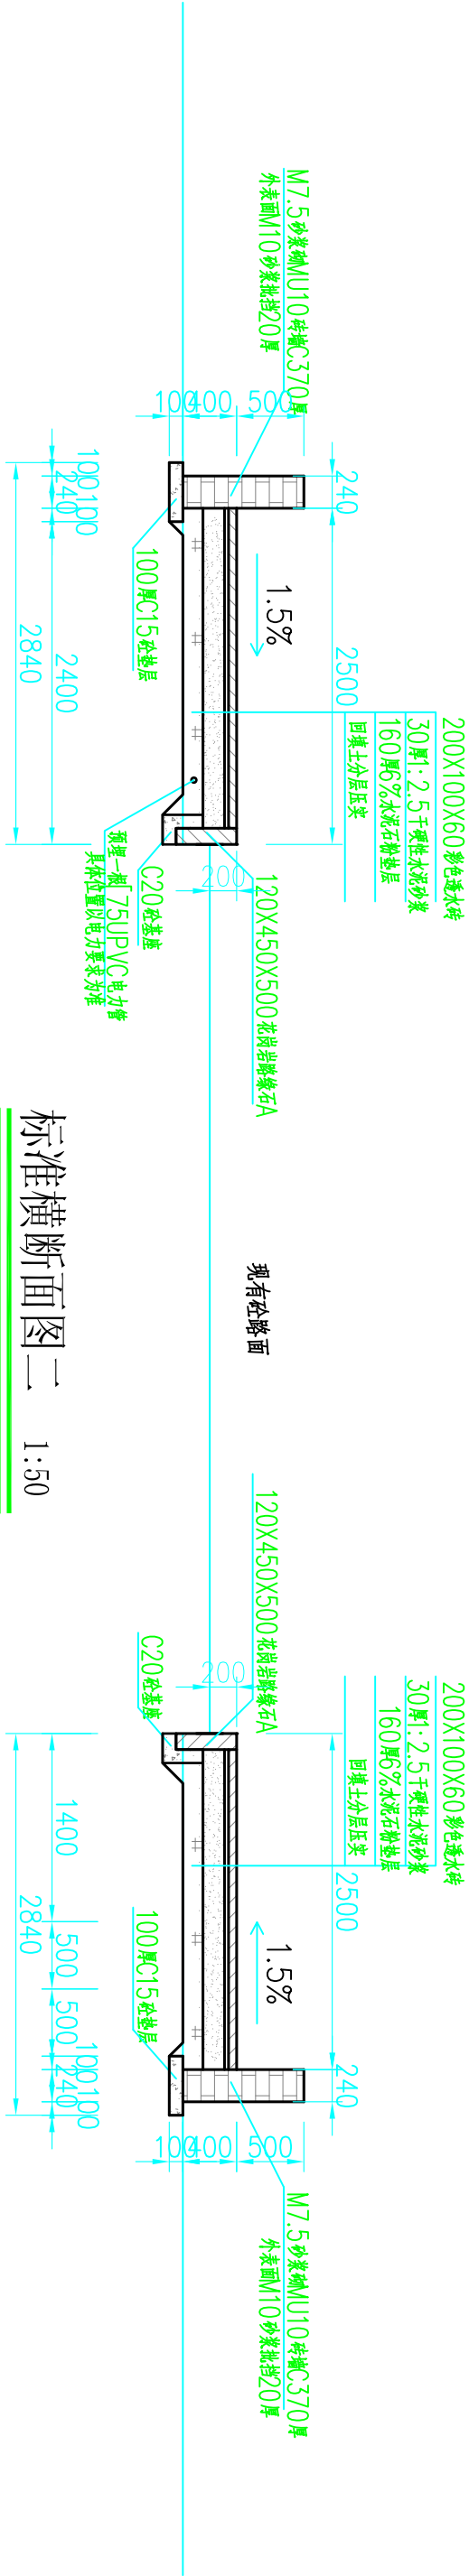


标准横断面图二 1:1.50

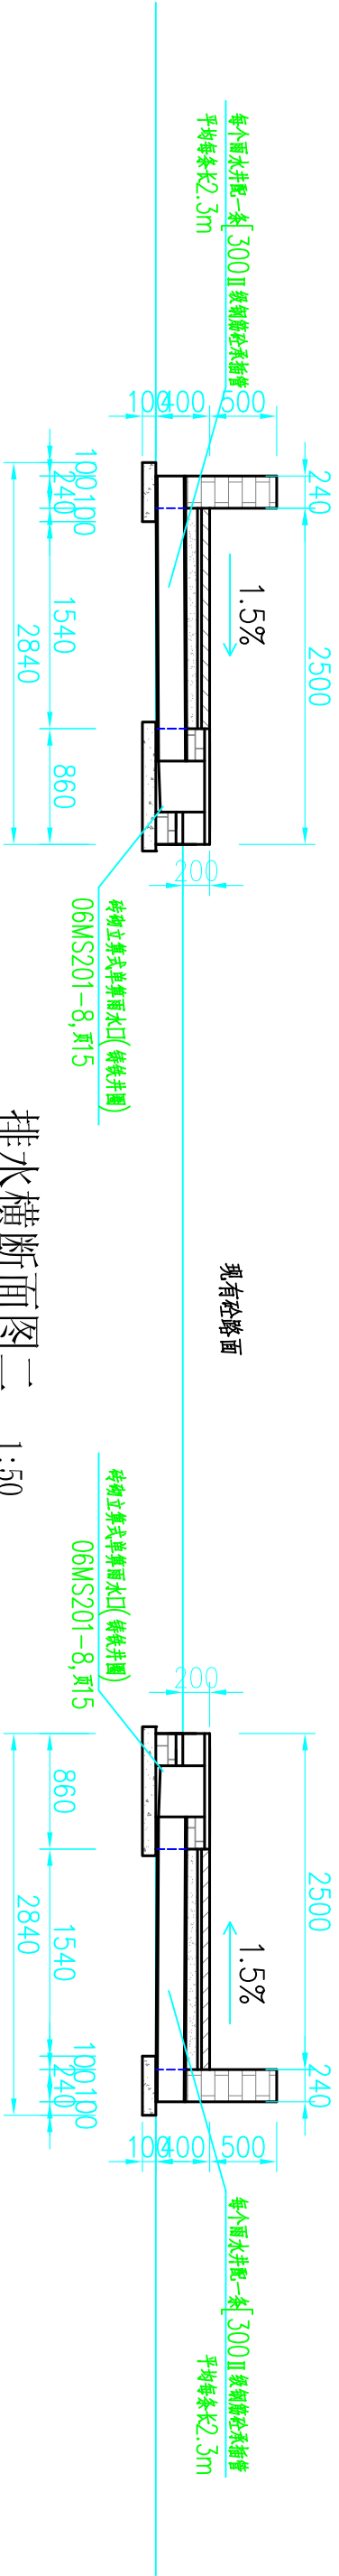

排水横断面图二 1:1.50

- 说明：
- 1、本图使用尺寸，桩号单位为米，高程单位为米（85高程）。
 - 2、回填土须分层压实，填方及管道沟槽回填土深度在路槽下0~80cm以内压实度不低于95% 80cm以下不低于93%；回填石粉用水冲实，相对密实度不应小于0.65
 - 3、土料宜选用亚粘土，粘粒含量为5%~30%，塑性指数宜为10~20，不含植物根茎、砖瓦垃圾，填筑土料含水量与最优含水量偏差为3%。
 - 4、砖砌立式单篦雨水口（铸铁井圈）约每25m设置一个，具体位置可根据现场实际情况布置。
 - 5、其余未尽说明均按现行相关规范执行。

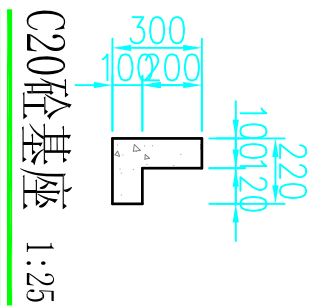

C20砼底座 1:1.25

CHC 深圳中海世纪建筑设计有限公司 SHENZHEN CHC ARCHITECTURAL DESIGN CO.,LTD				工程设计资质等级：甲级 DESIGN GRADE: CLASS A 证书号：A144021319 城乡规划编制资质：乙级 DESIGN GRADE: CLASS B 证书号：1（#1）资质证书（132007）号			
顾问设计单位： CO-OPERATOR				建设单位： 东莞市望牛墩镇五涌村村委会 CLIENT			
发 行 记 录 ISSUE RECORD				版次 REV.			
版次 REV.		发行日期 ISSUE DATE		描 述 DESCRIPTION			
1		2014.12		施工图第一次发行			
2							
3							
4							
5							
设计签署 SIGNATURE							
职 责 DUTY		姓 名 FULL NAME		签 署 SIGNATURE			
审 定 APPROVED BY		郑军顺					
审 核 CHECKED BY		郑军顺					
项目负责人 PROJECT CHIEF		陈致强					
专业负责人 SPECIALTY CHIEF		杨海波					
校 对 CHECKED BY		杨海波					
设 计 DESIGNED BY		韦尚喜					
单位出图专用章 Authorized stamp							
个人执业专用章 Register stamp							
项目名称 PROJECT TITLE				五涌村公益事业项目工程			
子项名称 SUBTITLE							
图 名 DRAWING TITLE				人行道标准横断面图			
设计阶段 DESIGN STAGE		施工图		专业 DISCIPLINE		结构	
工程号 PROJECT NO.		SZ-2014-001		子项号 SUB TITLE NO.		01	
图 号 DRAWING NO.		GS03		版次 REVISION		1	
比 例 SCALE				见图			

（本图须加盖我公司出图章，否则无效）

暖通空调		通信信息	结 构		总 图	会 签
		给水排水	电 气		建 筑	



- 说明
- 1、本图使用尺寸、桩号单位为米，高程单位为米（85高程）。
 - 2、施工时，可根据现场实际情况，适当调整雨水口的位置，适当增减雨水口的数量。
 - 3、排水管采用1500II级钢筋混凝土管，雨水口采用砖砌立管式单算雨水口（06MS201—8，页15）。

人行道平面布置图 1:1000



深圳中瀚世纪建筑设计有限公司
SHENZHEN OHO ARCHITECTURAL DESIGN CO., LTD.

工程设计资质等级：甲级 DESIGN GRADE: CLASS A
证书号：A144020319
城乡规划编制资质：乙级 DESIGN GRADE: CLASS B
证书号：（粤）城规编第11320071号

顾问设计单位：

CO-OPERATOR:

建设单位：东莞市望牛墩镇五涌村村委会
CLIENT:

版次	发行日期	描述
1	2014.12	施工图第一次发行
2		
3		
4		
5		


职 务	姓 名	签 署
审 定	郑军顺	SIGNATURE
审 校	郑军顺	
项目负责人	陈致强	
专业负责人	杨海波	
校 对	杨海波	
设 计	韦尚喜	
单位出图专用章		

个人执业专用章
Register stamp

项目名称	东莞市 望牛墩镇 五涌村人行道工程
子项名称	Subitem
图 名	人行道平面布置图
设计阶段	施工图
工程号	SZ-2014-001
图 号	GS02
比 例	1:1000

（本图须加盖我公司出图章，否则无效）

	暖通空调		通信信息		结 构		图 纸		会 签
			给排水		电 气		建 筑		签

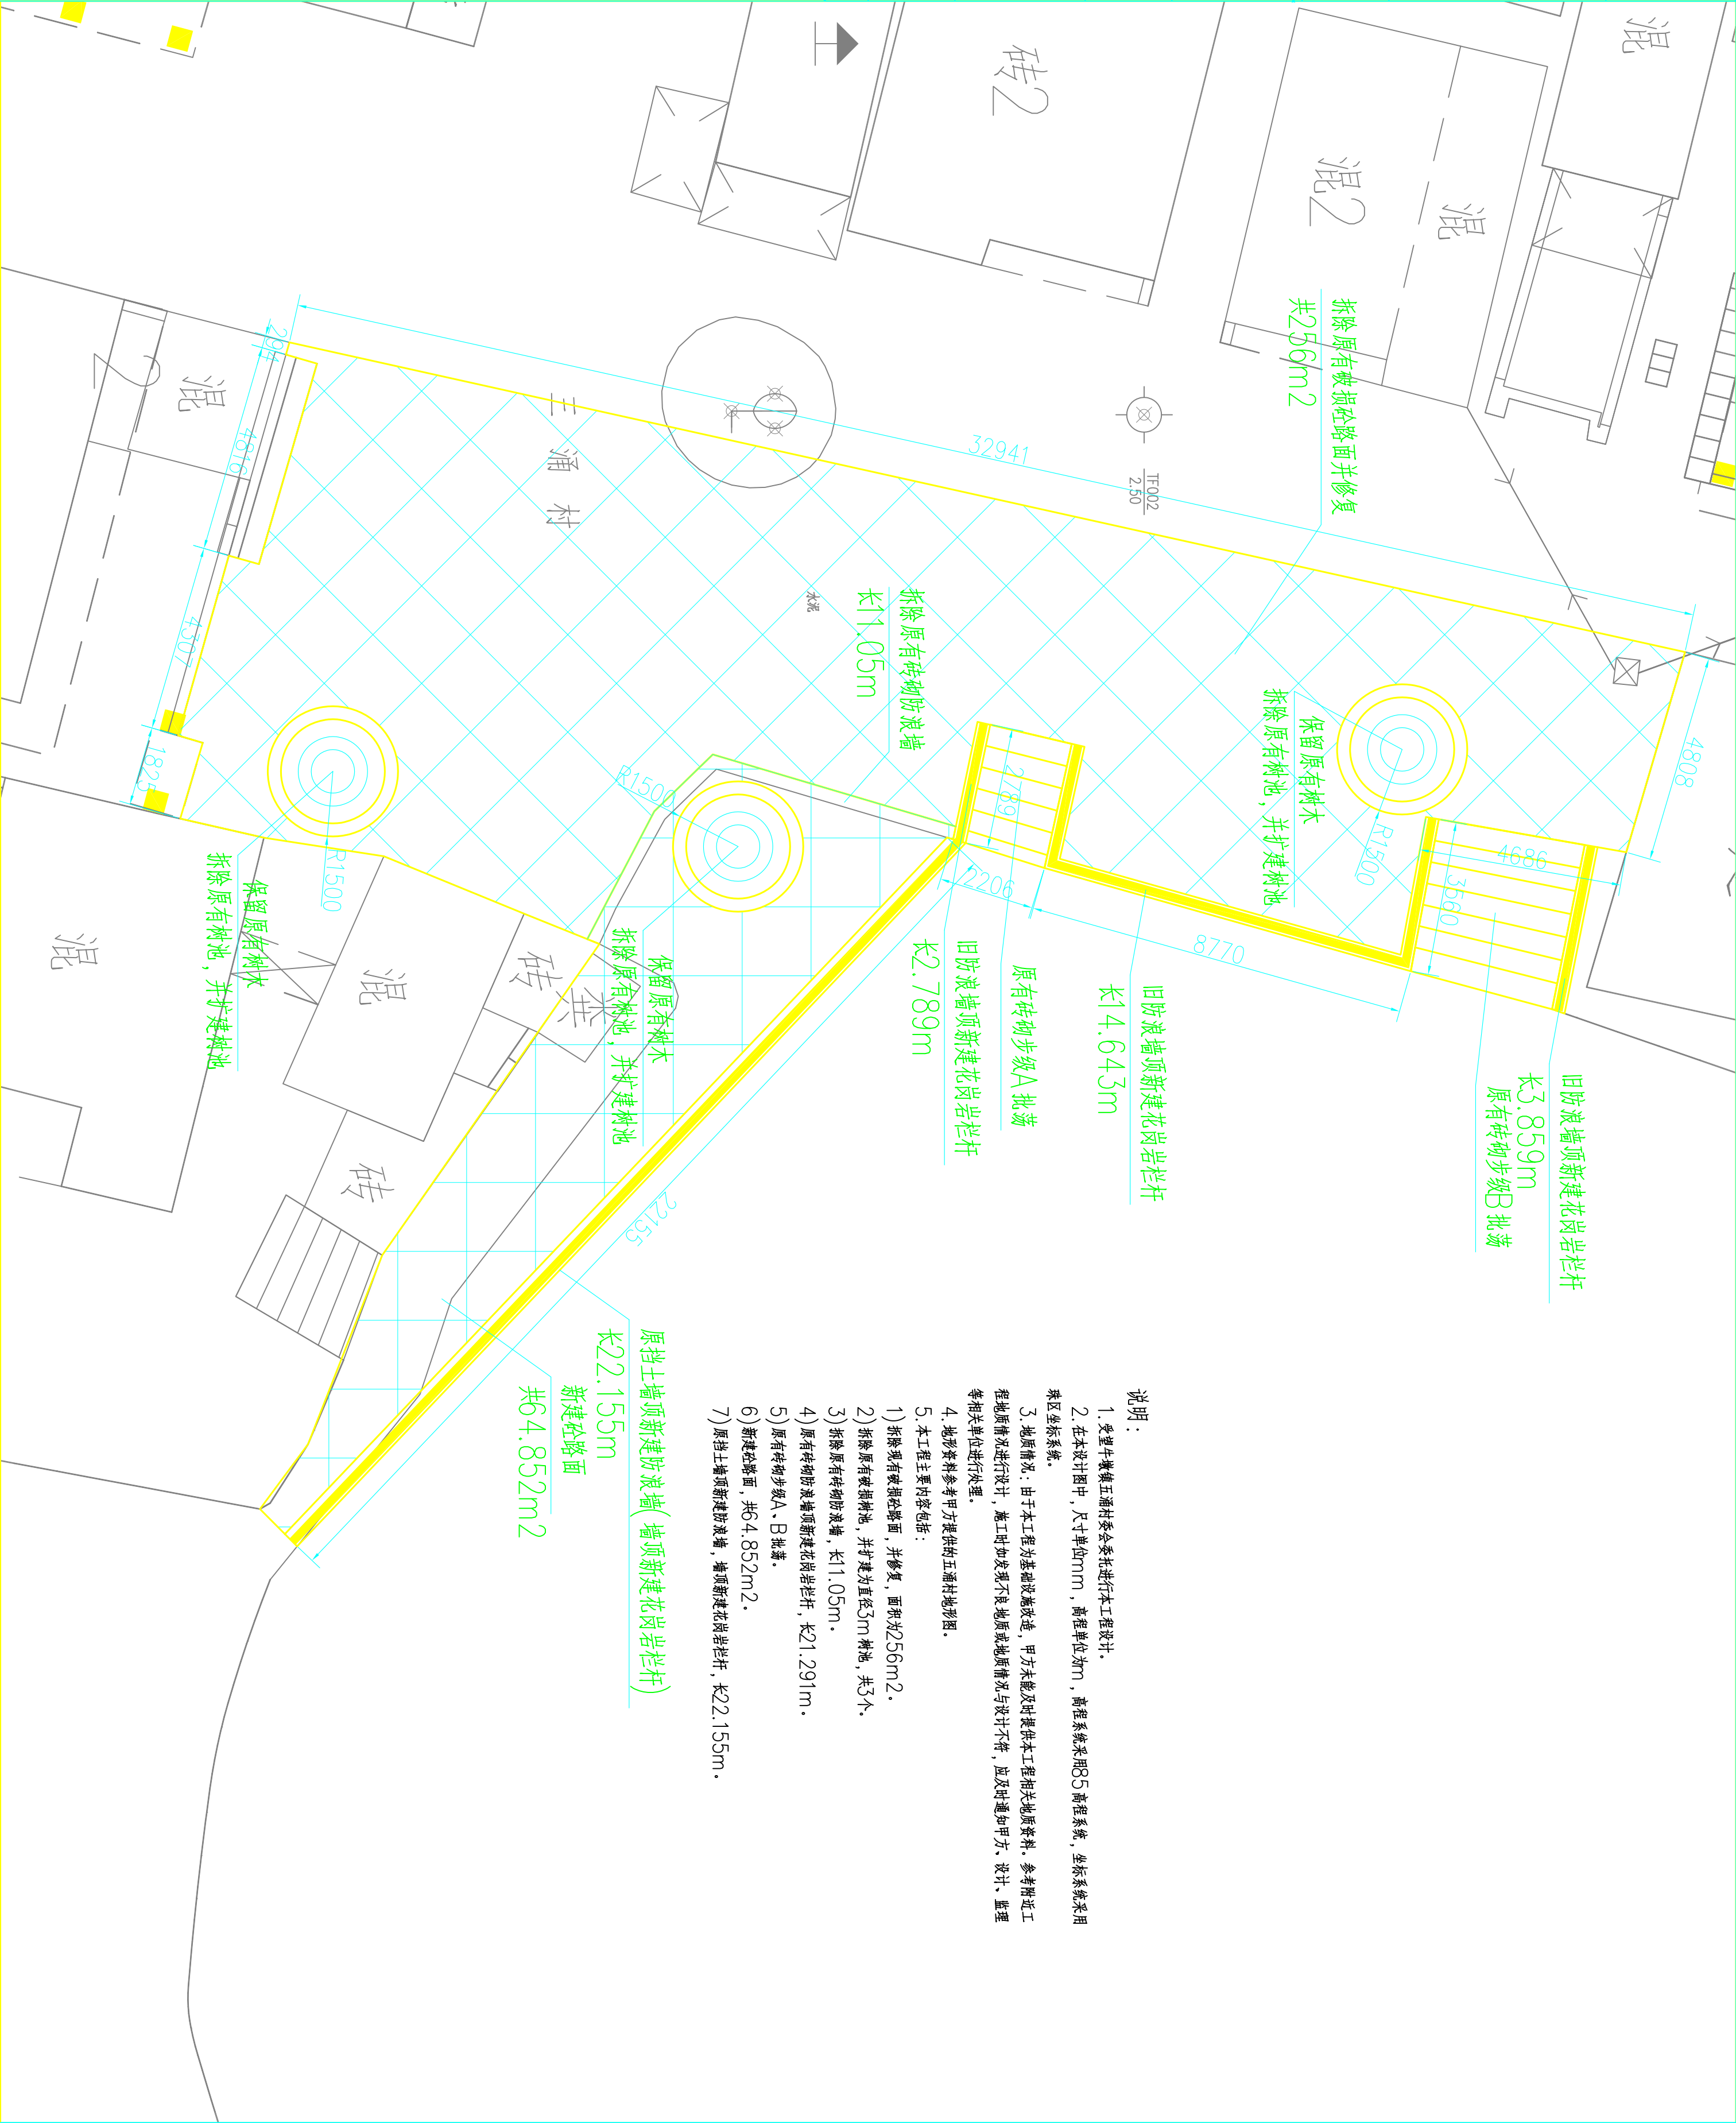


说明：


1. 受望牛墩镇五涌村委会委托进行本工程设计。
2. 在本设计图中，尺寸单位mm，高程单位为m，高程系统采用85高程系统，坐标系统采用珠区坐标系统。
3. 地质情况：由于本工程为基础设施改造，甲方未能及时提供本工程相关地质资料。参考附近工程地质情况进行设计，施工时如发现不良地质或地质情况与设计不符，应及时通知甲方、设计、监理等相关单位进行处理。
4. 地形资料参考甲方提供的五涌村地形图。
5. 本工程主要包括：
 - 1) 拆除现有被损坏路面，并修复，面积为256m2。
 - 2) 拆除原有被损坏树池，并扩建为直径3m树池，共3个。
 - 3) 拆除原有砖砌防浪墙，长11.05m。
 - 4) 原有砖砌防浪墙顶新建花岗岩栏杆，长21.291m。
 - 5) 原有砖砌步级A、B批荡。
 - 6) 新建砼路面，共64.852m2。
 - 7) 原挡土墙顶新建防浪墙，墙顶新建花岗岩栏杆，长2.155m。

CHC 深圳中瀚世纪建筑设计有限公司 SHENZHEN CHO-ARCHITECTURAL DESIGN CO.LTD	
工程设计资质等级：甲级 DESIGN GRADE: CLASS A 证书号： A144020319 城乡规划编制资质：乙级 DESIGN GRADE: CLASS B 证书号： (粤) 1 城规编[132007] *	
顾问设计单位： CO-OPERATOR:	
建设单位： 东莞市望牛墩镇五涌村村委会 CLIENT:	
发 行 记 录 ISSUE RECORD <table><tr><th>版次</th><th>发行日期</th><th>描 要</th></tr><tr><th>RW</th><th>ISSUE DATE</th><th>DESCRIPTION</th></tr><tr><td>1</td><td>2014. 12</td><td>施工图第一次发行</td></tr><tr><td>2</td><td></td><td></td></tr><tr><td>3</td><td></td><td></td></tr><tr><td>4</td><td></td><td></td></tr><tr><td>5</td><td></td><td></td></tr></table>										版次	发行日期	描 要	RW	ISSUE DATE	DESCRIPTION	1	2014. 12	施工图第一次发行	2			3			4			5																	
版次	发行日期	描 要	
RW	ISSUE DATE	DESCRIPTION	
1	2014. 12	施工图第一次发行	
2	
3	
4	
5	
设计 签 署 SIGNATURE <table><tr><th>职 务</th><th>姓 名</th><th>签 署</th></tr><tr><th>DUTY</th><th>FULL NAME</th><th>SIGNATURE</th></tr><tr><td>审 定</td><td>郑军顺</td><td></td></tr><tr><td>APPROVED BY</td><td>郑军顺</td><td></td></tr><tr><td>审 核</td><td>陈致强</td><td></td></tr><tr><td>DRAWN BY</td><td>陈致强</td><td></td></tr><tr><td>项目负责人</td><td>杨海波</td><td></td></tr><tr><td>PROJECT CHIEF</td><td>杨海波</td><td></td></tr><tr><td>校 对</td><td>杨海波</td><td></td></tr><tr><td>CHECKED BY</td><td>杨海波</td><td></td></tr><tr><td>设 计</td><td>韦尚喜</td><td></td></tr><tr><td>DESIGNED BY</td><td>韦尚喜</td><td></td></tr></table> 单位出图专用章 Authorized stamp										职 务	姓 名	签 署	DUTY	FULL NAME	SIGNATURE	审 定	郑军顺		APPROVED BY	郑军顺		审 核	陈致强		DRAWN BY	陈致强		项目负责人	杨海波		PROJECT CHIEF	杨海波		校 对	杨海波		CHECKED BY	杨海波		设 计	韦尚喜		DESIGNED BY	韦尚喜	
职 务	姓 名	签 署	
DUTY	FULL NAME	SIGNATURE	
审 定	郑军顺	
APPROVED BY	郑军顺	
审 核	陈致强	
DRAWN BY	陈致强	
项目负责人	杨海波	
PROJECT CHIEF	杨海波	
校 对	杨海波	
CHECKED BY	杨海波	
设 计	韦尚喜	
DESIGNED BY	韦尚喜	
个人执业专用章 Register stamp	
项目名称 PROJECT TITLE		三涌村公益事业项目工程	
子项名称 SUBTITLE	
图 名 DRAWING TITLE		平面布置图	
设计阶段 JOB STAGE		施工图		专 业		结 构																																							
工程号 PROJECT NO		SZ-2014-001		子项号 SUB TITLE NO		01																																							
图 号 DRAWING NO		GS01		版 次 REVISION		1																																							
比 例 SCALE		见图	


		暖通空调							
		通信信息							
		给水排水							
		结 构							
		电 气							
		图 建 筑							
		总 建 筑							
		会 签							

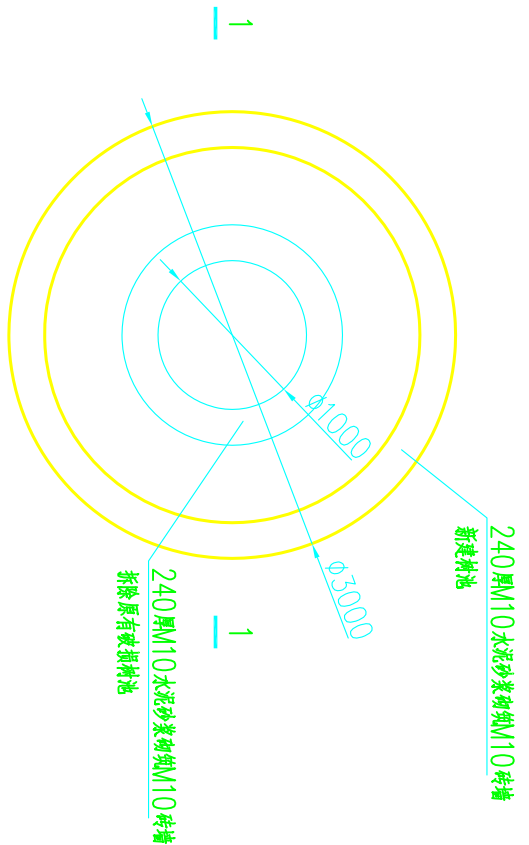


共3个

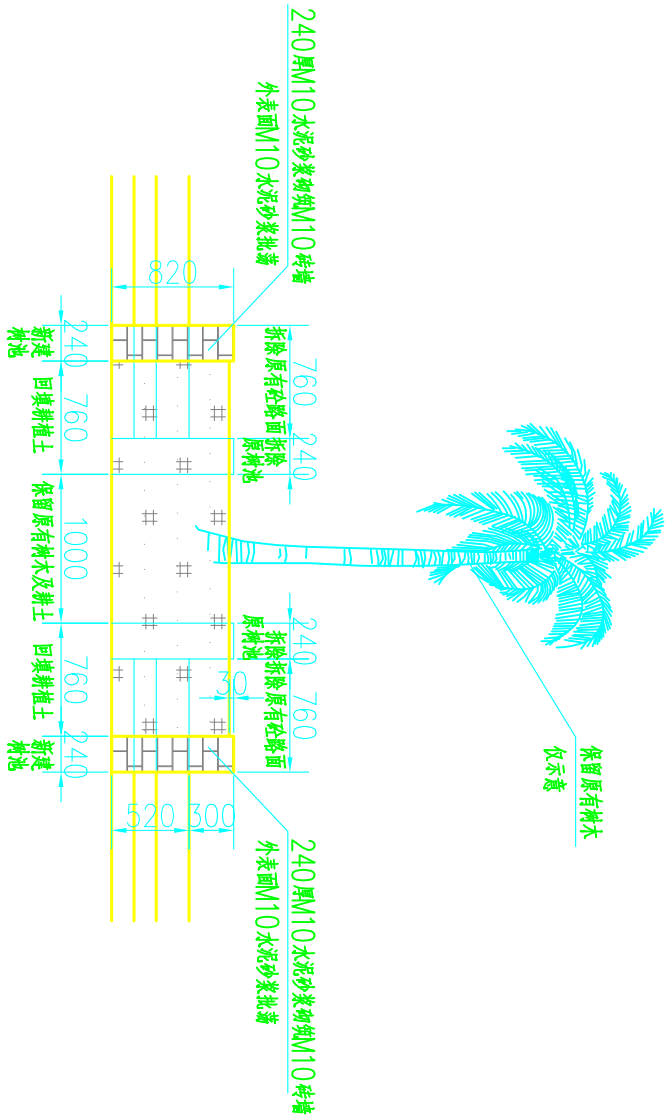


共3个

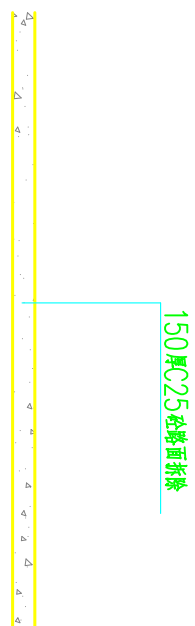

共256m2

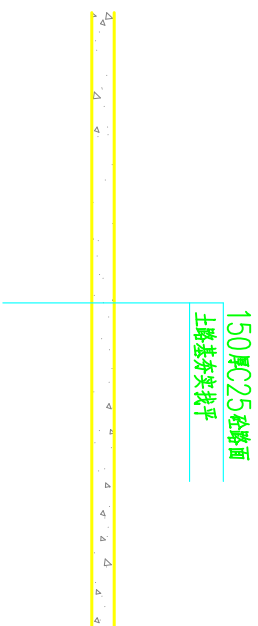


共320.852m2




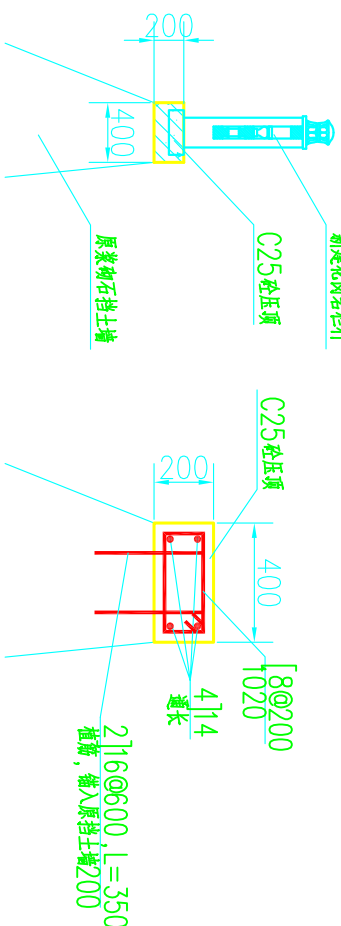


共43.446m

共43.446m

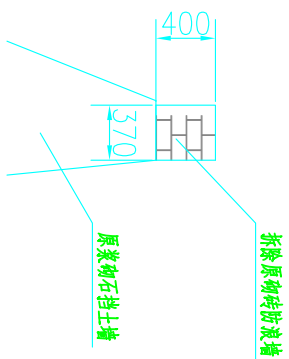

共32.341m

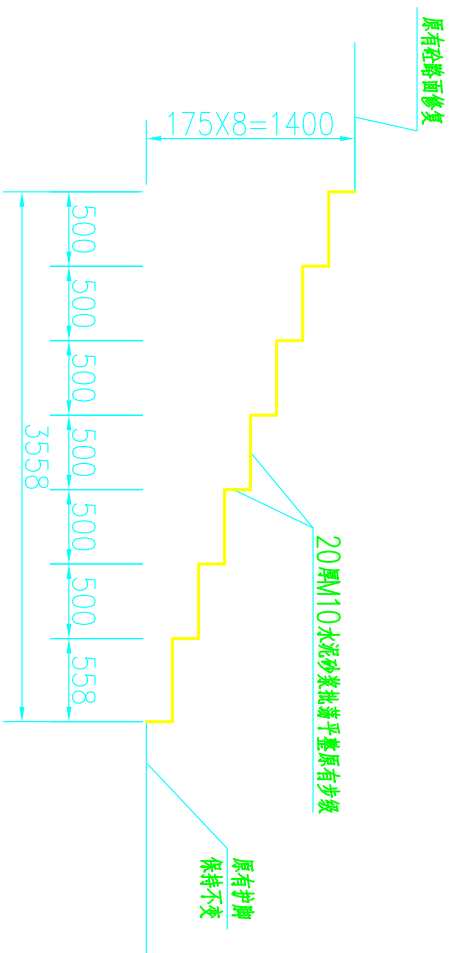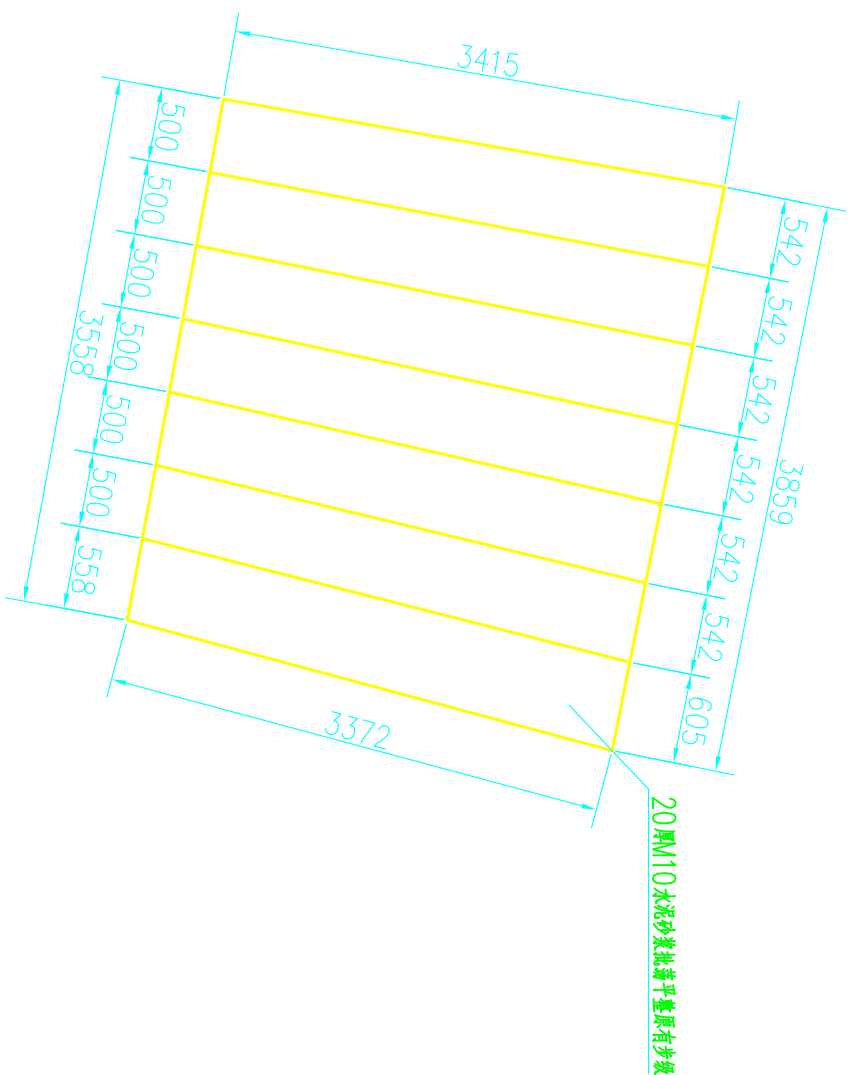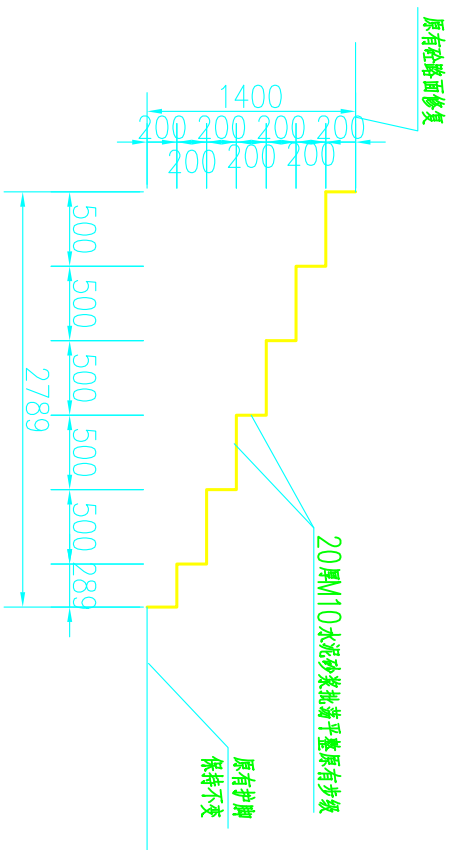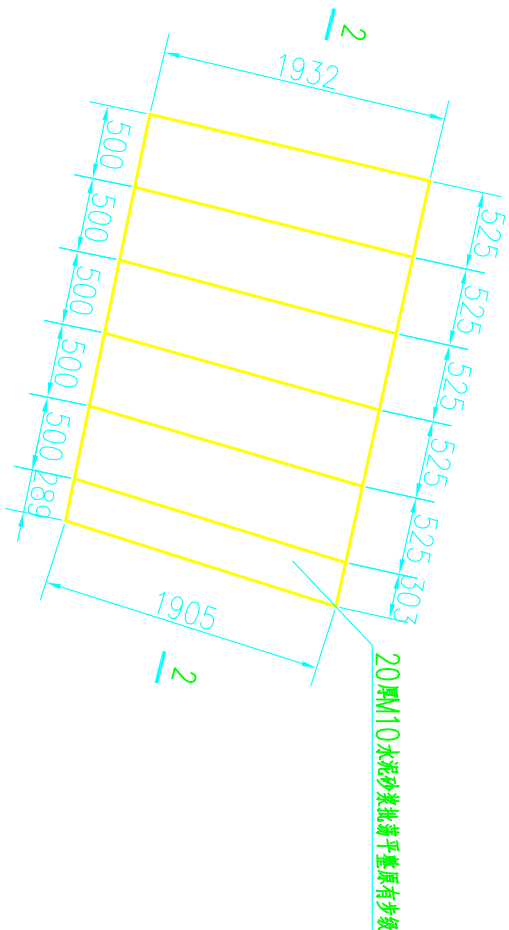

深圳中瀚世紀建築設計有限公司 SHENZHEN CHC ARCHITECTURAL DESIGN CO., LTD				工程設計资质等级：甲级 DESIGN GRADE: CLASS A 证书号：A144021319 城乡规划编制资质：乙级 DESIGN GRADE: CLASS B 证书号：[18]京规规字第1132007号			
顾问设计单位： CO-OPERATOR				建设单位： 东莞市望牛墩镇五涌村委会 CLIENT			
发行记录 ISSUE NUMBER				版次 REV. / ISSUE DATE			
1				2014.12			
2				2014.12			
3				2014.12			
4				2014.12			
5				2014.12			
设计签署 SIGNATURE				审核 CHECKED BY			
批准 APPROVED BY				项目负责人 PROJECT CHIEF			
校对 CHECKED BY				专业负责人 SPECIALIST CHIEF			
设计 DESIGNED BY				单位出图专用章 Authorized stamp			
个人执业专用章 Register stamp				项目名称 PROJECT TITLE			
子项名称 SUBTITLE				图名 DRAWING TITLE			
设计阶段 DESIGN STAGE				工程号 PROJECT NO.			
图号 DRAWING NO.				图次 REVISION			
比例 SCALE				见图			

- 说明：
- 1、除特殊说明外，尺寸单位为mm，高程单位为m（85高程）。
 - 2、原有防浪墙及步级尺寸以实际情况为准。