



总平面图 1:500

附注 DESCRIPTIONS	

会签 COORDINATION	
建筑 ARCHT.	电气 ELEC.
结构 STRUCT.	暖通 HV/AC
给排水 PLUMBING	燃气 GAS

加盖图章处 STAMP AREA	

项目负责人 CAPTAIN	刘玉	
专业负责 CHIEF ENG.	苏金亮	苏金亮
设计 DESIGNED BY	苏金亮	
校对 CHECKED BY	陈世标	陈世标
审定 APPROVED BY	朱龙先	朱龙先
审核 EXAMINED BY	朱龙先	
	印刷体 PRINT	签署 SIGNATURE

建设单位 CLIENT	东莞市望牛墩镇上合村村民委员会	
工程项目 PROJECT	上合村环境整治工程	
子项 SUBENTRY		
图名 TITLE	总平面图	
图别 DRAWING TYPE	结施	图号 GS-02
工程号 PROJ. NO.	日期 DATE	
版本号 EDITION NO.		



深圳市中泰华翰建筑设计有限公司

工程设计证书编号: A144011815


上合村环境整治工程

(结 构) 专业

施工图设计文件

深圳市中泰华翰建筑设计有限公司

2015. 7

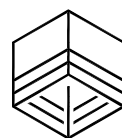

设计总说明

一、工程概述

- 1、受东莞市望牛墩镇上合村村民委员会委托进行设计。
- 2、地质资料：由于本工程小，且时间紧迫，甲方未能及时提供本工程地质钻探资料，在施工过程中，如发现不符合设计要求，需通知有关单位现场研究处理。
- 3、由甲方提供地形图（比例为1：1000，高程为85高程，坐标系统为珠区坐标系）。

二、设计依据

- 1、《城市道路设计规范》（CJJ37—2012）。
- 2、《堤防工程设计规范》（GB50286—2013）。
- 3、《水工混凝土结构设计规范》（SL191—2008）。
- 4、现行其它有关国家、行业、地方的防洪法律及技术规范、规程。

三、工程任务及标准

- 1、工程任务：环境整治。

四、其他说明

- 1、施工中遇到其他未尽事宜，请及时与设计人员联系。
- 2、凡施工实际与图纸有不符的，须由当地村委会、设计人员、监理人员等相关单位现场协商后共同决定调整。
- 3、混凝土路面凝固前，表面需用原浆进行收面处理。

图纸目录

序号	图 纸 名 称	图 号	规格	子项名称
01	设计总说明及图纸目录	GS-01	A2	上合村环境整治工程
02	总平面布置图	GS-02	A2	
03	整治点一	GS-03	A2	
04	整治点二	GS-04	A2	
05	大样图	GS-05	A2	

附 注
DESCRIPTIONS

会 签 COORDINATION	
建 筑 ARCHT.	电 气 ELEC.
结 构 STRUCT.	暖 通 HV/AC
给排水 PLUMBING	燃 气 GAS

加盖图章处 STAMP AREA	


项目负责 CAPTAIN	刘 玉	
专业负责 CHIEF ENG.	刘 玉	
设 计 DESIGNED BY	刘 玉	
校 对 CHECKED BY	汪素帆	
审 定 APPROVED BY	陈 兵	
审 核 EXAMINED BY	陈 兵	
	印刷体 PRINT	签 署 SIGNATURE

建设单位 CLIENT	东莞市望牛墩镇上合村村民委员会		
工程项目 PROJECT	上合村环境整治工程		
子 项 SUBENTITY			
图 名 TITLE	设计总说明及图纸目录		
图 别 DRAWING TYPE	结 施	图 号 DRAWING No.	GS-01
工程号 PROJ. NO.	JLJ-2015-002	日 期 DATE	2015. 7
版本号 EDITION No.			



深圳市中泰华翰建筑设计有限公司

工程设计证书编号：A144011815

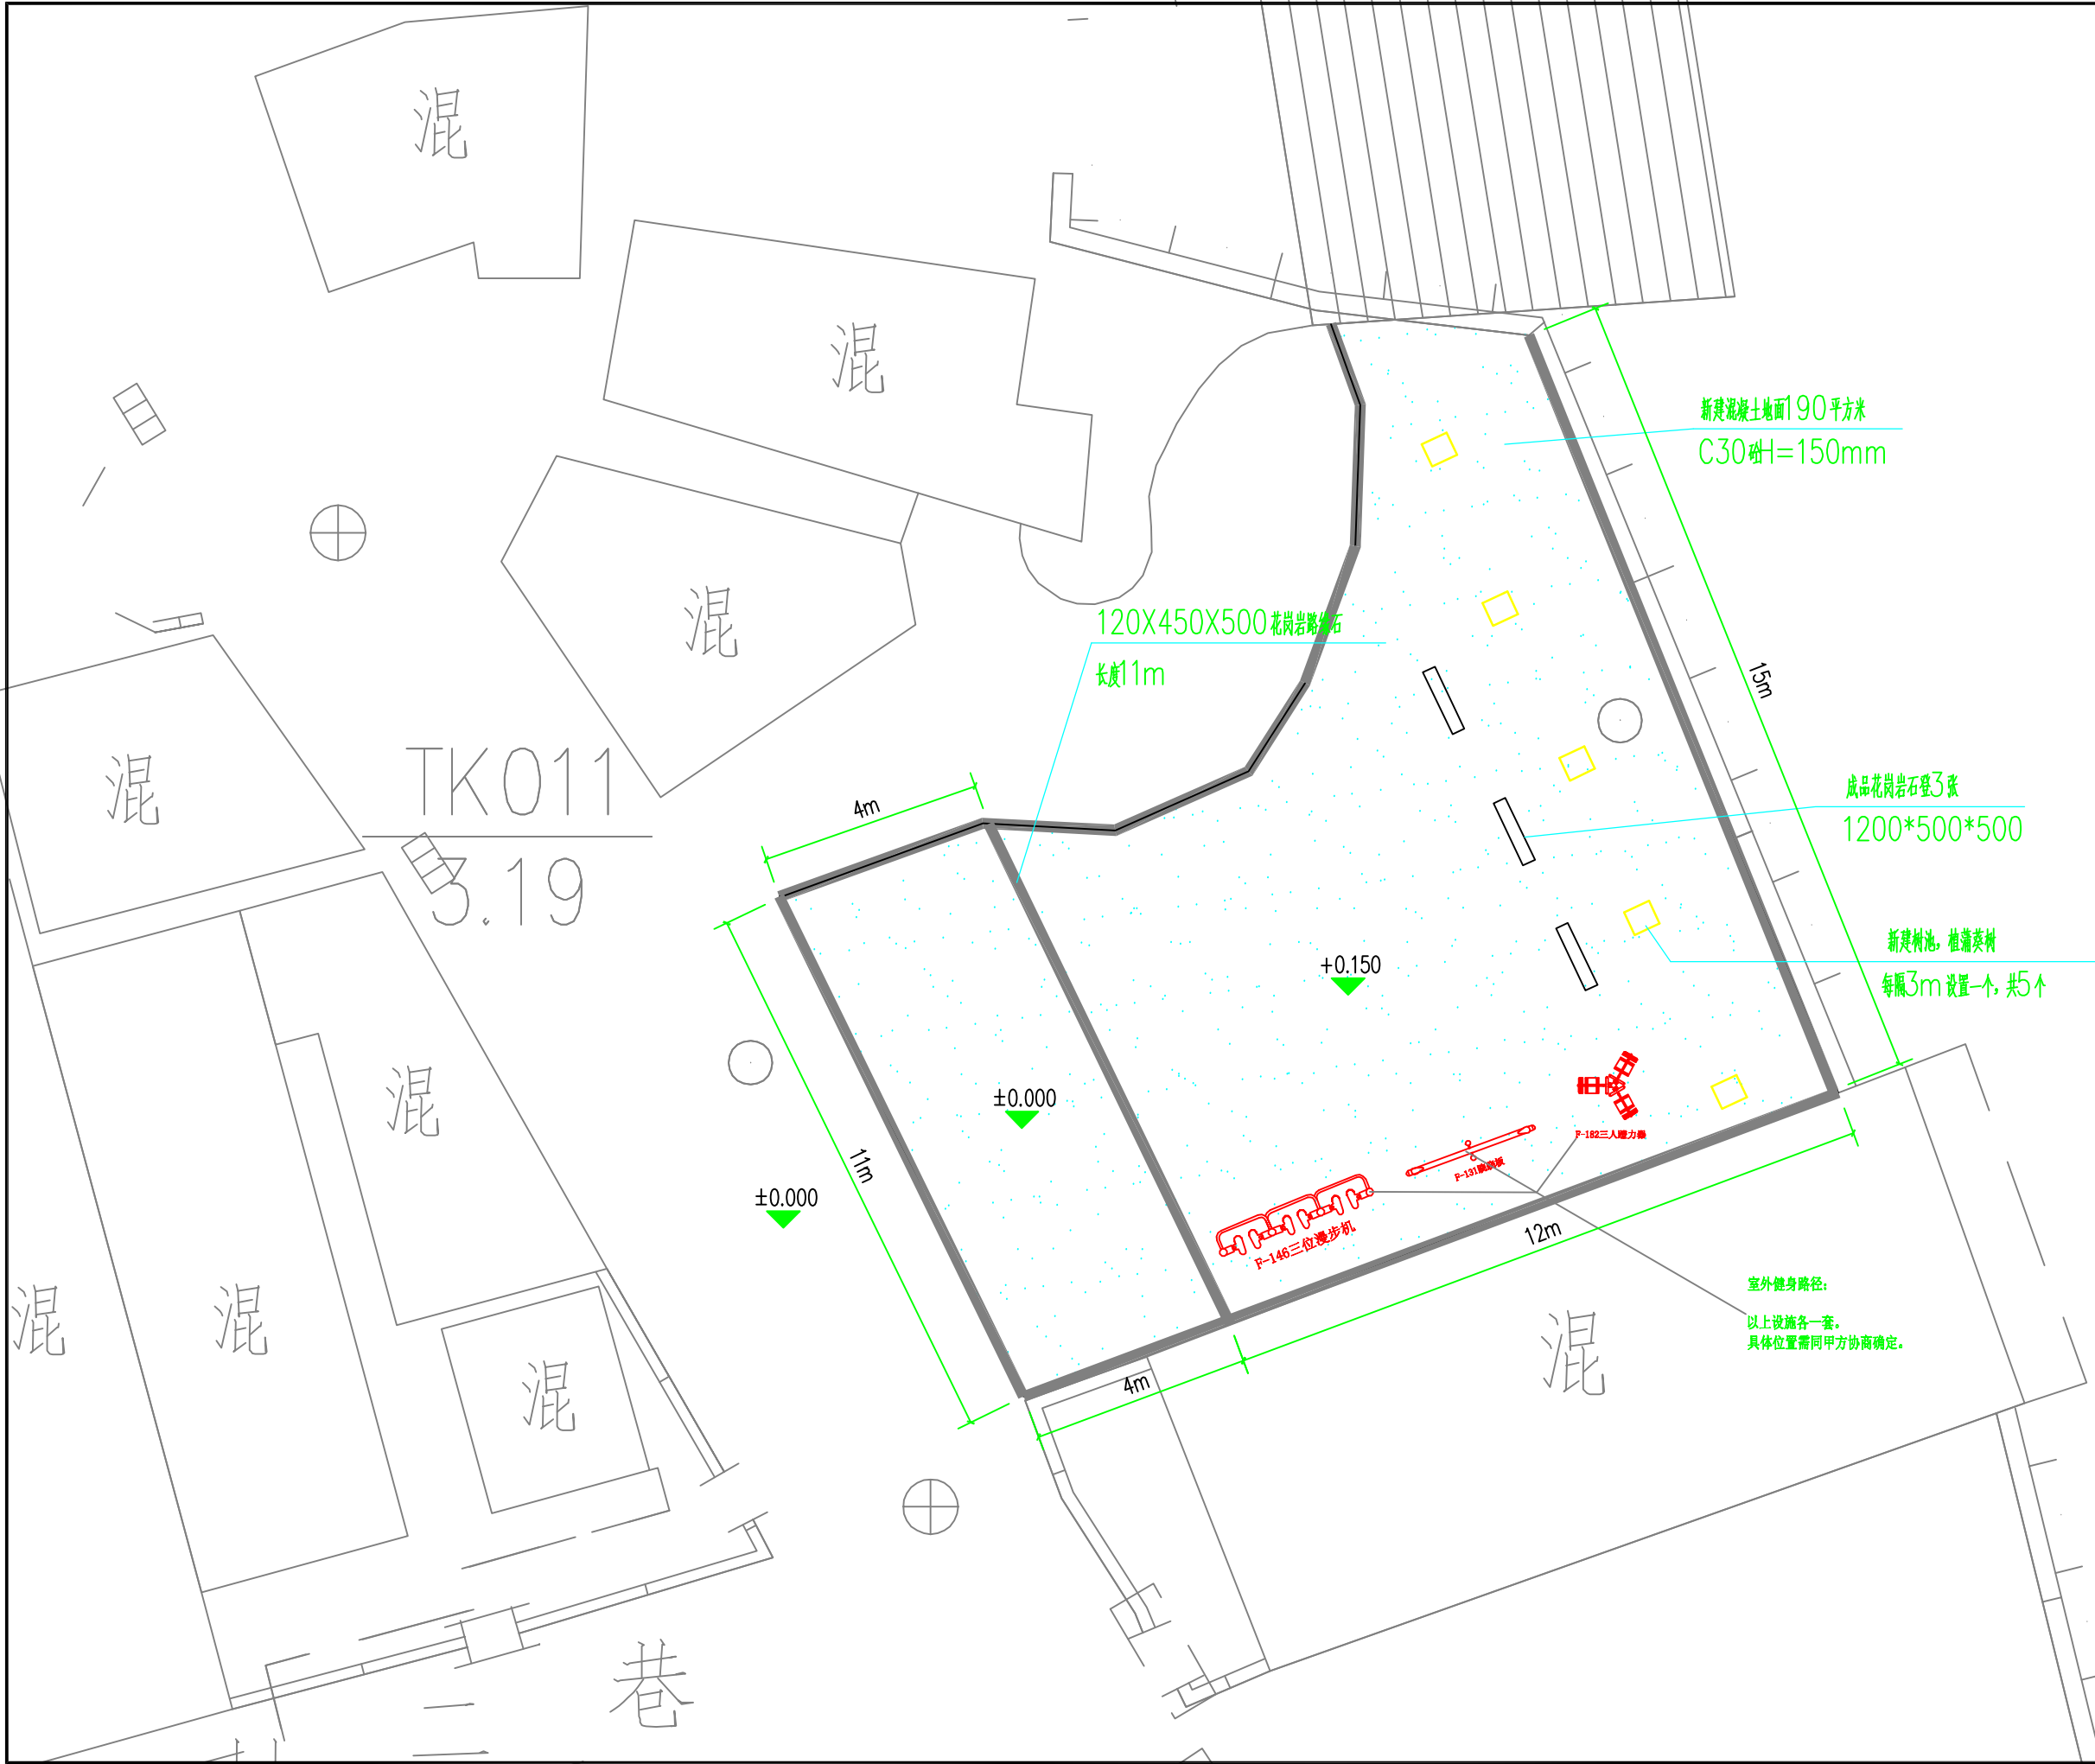

附注 DESCRIPTIONS	

会签 COORDINATION	
建筑 ARCHT.	电气 ELEC.
结构 STRUCT.	暖通 HVAC
给排水 PLUMBING	燃气 GAS

加盖图章处 STAMP AREA

项目负责人 CAPTAIN	刘玉	
专业负责 CHIEF ENG.	刘玉	
设计 DESIGNED BY	刘玉	
校对 CHECKED BY	汪素帆	
审定 APPROVED BY	陈兵	
审核 EXAMINED BY	陈兵	
	印刷体 PRINT	签署 SIGNATURE

建设单位 CLIENT	东莞市望牛墩镇上合村村民委员会		
工程项目 PROJECT	上合村环境整治工程		
子项 SUBENTRY			
图名 TITLE	整治点二平面图		
图别 DRAWING TYPE	结施	图号 DRAWING No.	GS-04
工程号 PROJ. NO.	JLJ-2015-002	日期 DATE	2015.7
版本号 EDITION No.			



深圳市中泰华翰建筑设计有限公司

工程设计证书编号: A144011815

混3

混2

混

混

混2

TK013

3.09

±0.000

±0.000

13.8m

19.92m

19.69m

12.3m

新建混凝土地面260平方米
C30垫H=150mm

室外健身路径:
以上设施各一套。
具体位置需同甲方协商确定。

P-182三人智力桌

P-131乒乓球台

P-146三人陀螺仪

附注

DESCRIPTIONS

会签

COORDINATION

建筑

ARCHT.

电气

ELEC.

结构

STRUCT.

暖通

HVAC

给排水

PLUMBING

燃气

GAS

加盖图章处

STAMP AREA

项目负责

CAPTAIN

刘玉

专业负责

CHIEF ENG.

刘玉

设计

DESIGNED BY

刘玉

校对

CHECKED BY

汪素帆

审定

APPROVED BY

陈兵

审核

EXAMINED BY

陈兵

印刷体

PRINT

签署

SIGNATURE

建设单位

CLIENT

东莞市望牛墩镇上合村村民委员会

工程项目

PROJECT

上合村环境整治工程

子项

SUBENTRY

图名

TITLE

整治点一平面图

图别

DRAWING TYPE

结施

图号

DRAWING No.

GS-03

工程号

PROJ. NO.

日期

DATE

2015.7


版本号

EDITION NO.




深圳市中泰华翰建筑设计有限公司


工程设计证书编号: A144011815

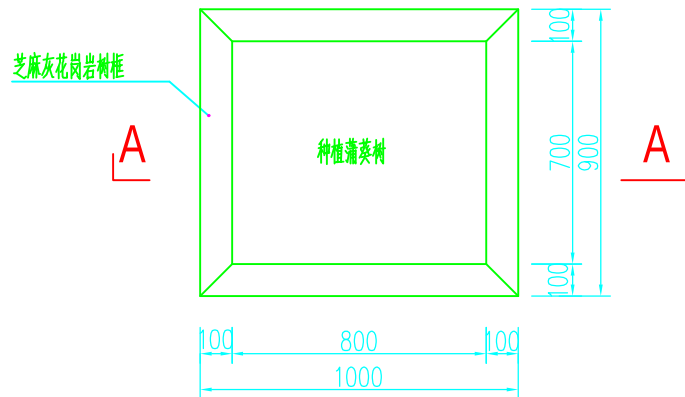


树池平面大样图 1:20

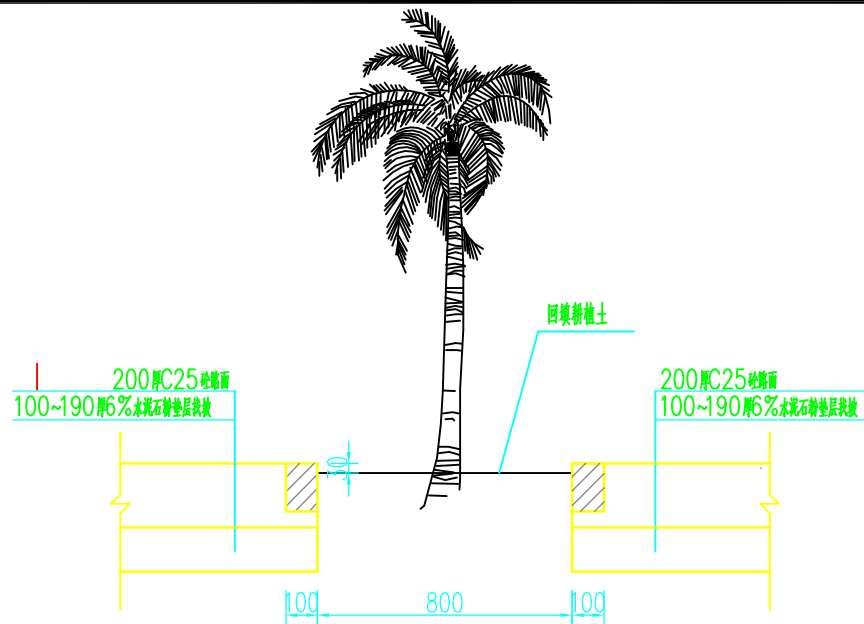

树池A-A剖面 1:20

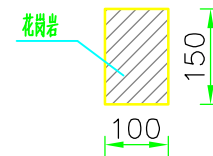

树框断面 1:10

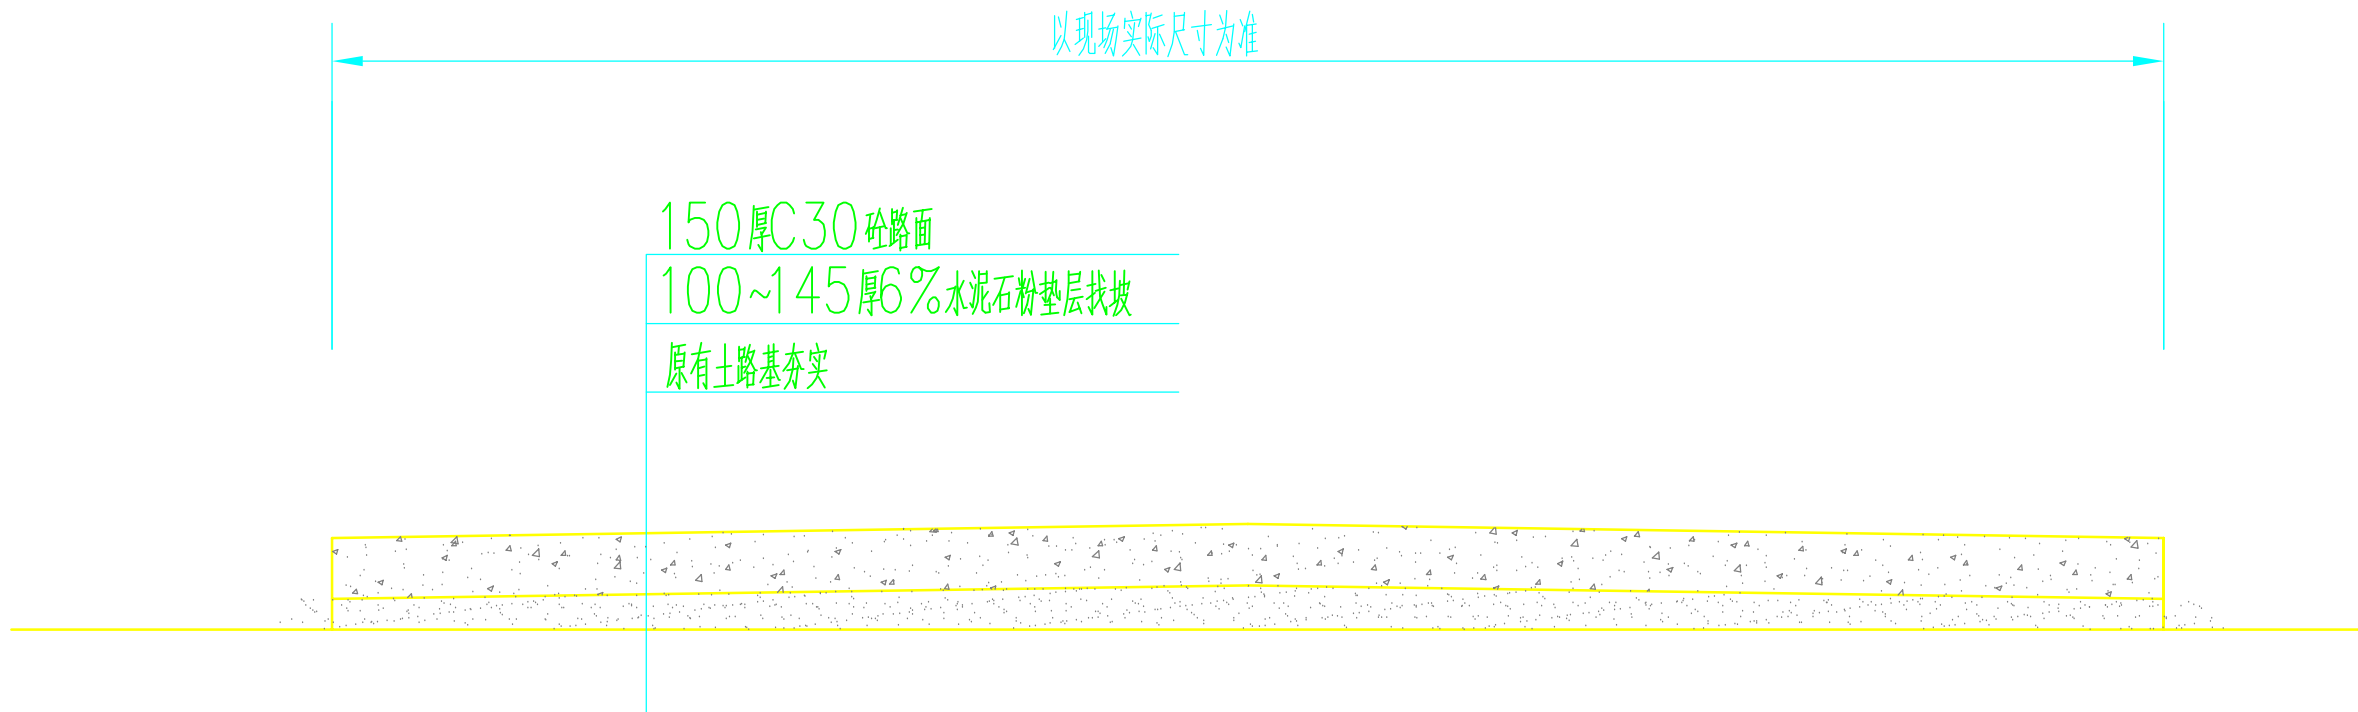

附注
DESCRIPTIONS

会签	
COORDINATION	
建筑	电气
ARCHT.	ELEC.
结构	暖通
STRUCT.	HVAC
给排水	燃气
PLUMBING	GAS

加盖图章处
STAMP AREA

项目负责人	刘玉	
CAPITAIN	LIU YU	
专业负责	刘玉	
CHIEF ENG.	LIU YU	
设计	刘玉	
DESIGNED BY	LIU YU	
校对	汪素帆	
CHECKED BY	WANG SUFAN	
审定	陈兵	
APPROVED BY	CHEN BING	
审核	陈兵	
EXAMINED BY	CHEN BING	
	印刷体	签署
	PRINT	SIGNATURE

建设单位	东莞市望牛墩镇上合村村民委员会	
CLIENT	DONGGUO SHI WANGNIUDUN TOWN SHANGHE VILLAGE RESIDENT COMMITTEE	
工程项目	上合村环境整治工程	
PROJECT	SHANGHE VILLAGE ENVIRONMENTAL IMPROVEMENT PROJECT	
子项	大样图	
SUBITEM	DETAIL DRAWING	
图名	大样图	
TITLE	DETAIL DRAWING	
图别	结施	图号 GS-05
DRAWING TYPE	STRUCTURE	DRAWING NO.
工程号	JLJ-2015-002	日期 2015.7
PROJ. NO.	JLJ-2015-002	DATE
版本号		
EDITION NO.		

深圳市中泰华翰建筑设计有限公司	
ENGINEERING DESIGN CERTIFICATE NO.: A144011815	