


图纸目录

DRAWING CATALOG


DRAW NO. 图纸编号	TITLE 图名	SIZE 大小	SCALE 比例
00	图纸目录	A3	--
01	广场停车规划平面图	A3	--
02	广场原始平面布置图	A3	--
03	广场保留地面平面图	A3	--
04	广场规划平面平面图	A3	--
05	广场灯线路配电图	A3	--
06	广场排水井平面图	A3	--
07	广场地面施工详图	A3	--
08	广场围栏详图	A3	--

广东城协建筑规划设计院有限公司																	
Guangdong chengxie architectural planning & Design Institute Co.,LTD																	
审定		王荣书		项目负责人		王荣书		校核		玉霄永	王作新	图名		图纸目录			
审核		梁峰		专业负责人		梁峰		设计		张鑫洲	张鑫洲	图号		00	设计阶段		施工图
												工程号			日期		2014.11
建设单位										望牛墩镇芙蓉沙村村民委员会		审批					
项目名称										望牛墩芙蓉沙广场改造工程		批准号					

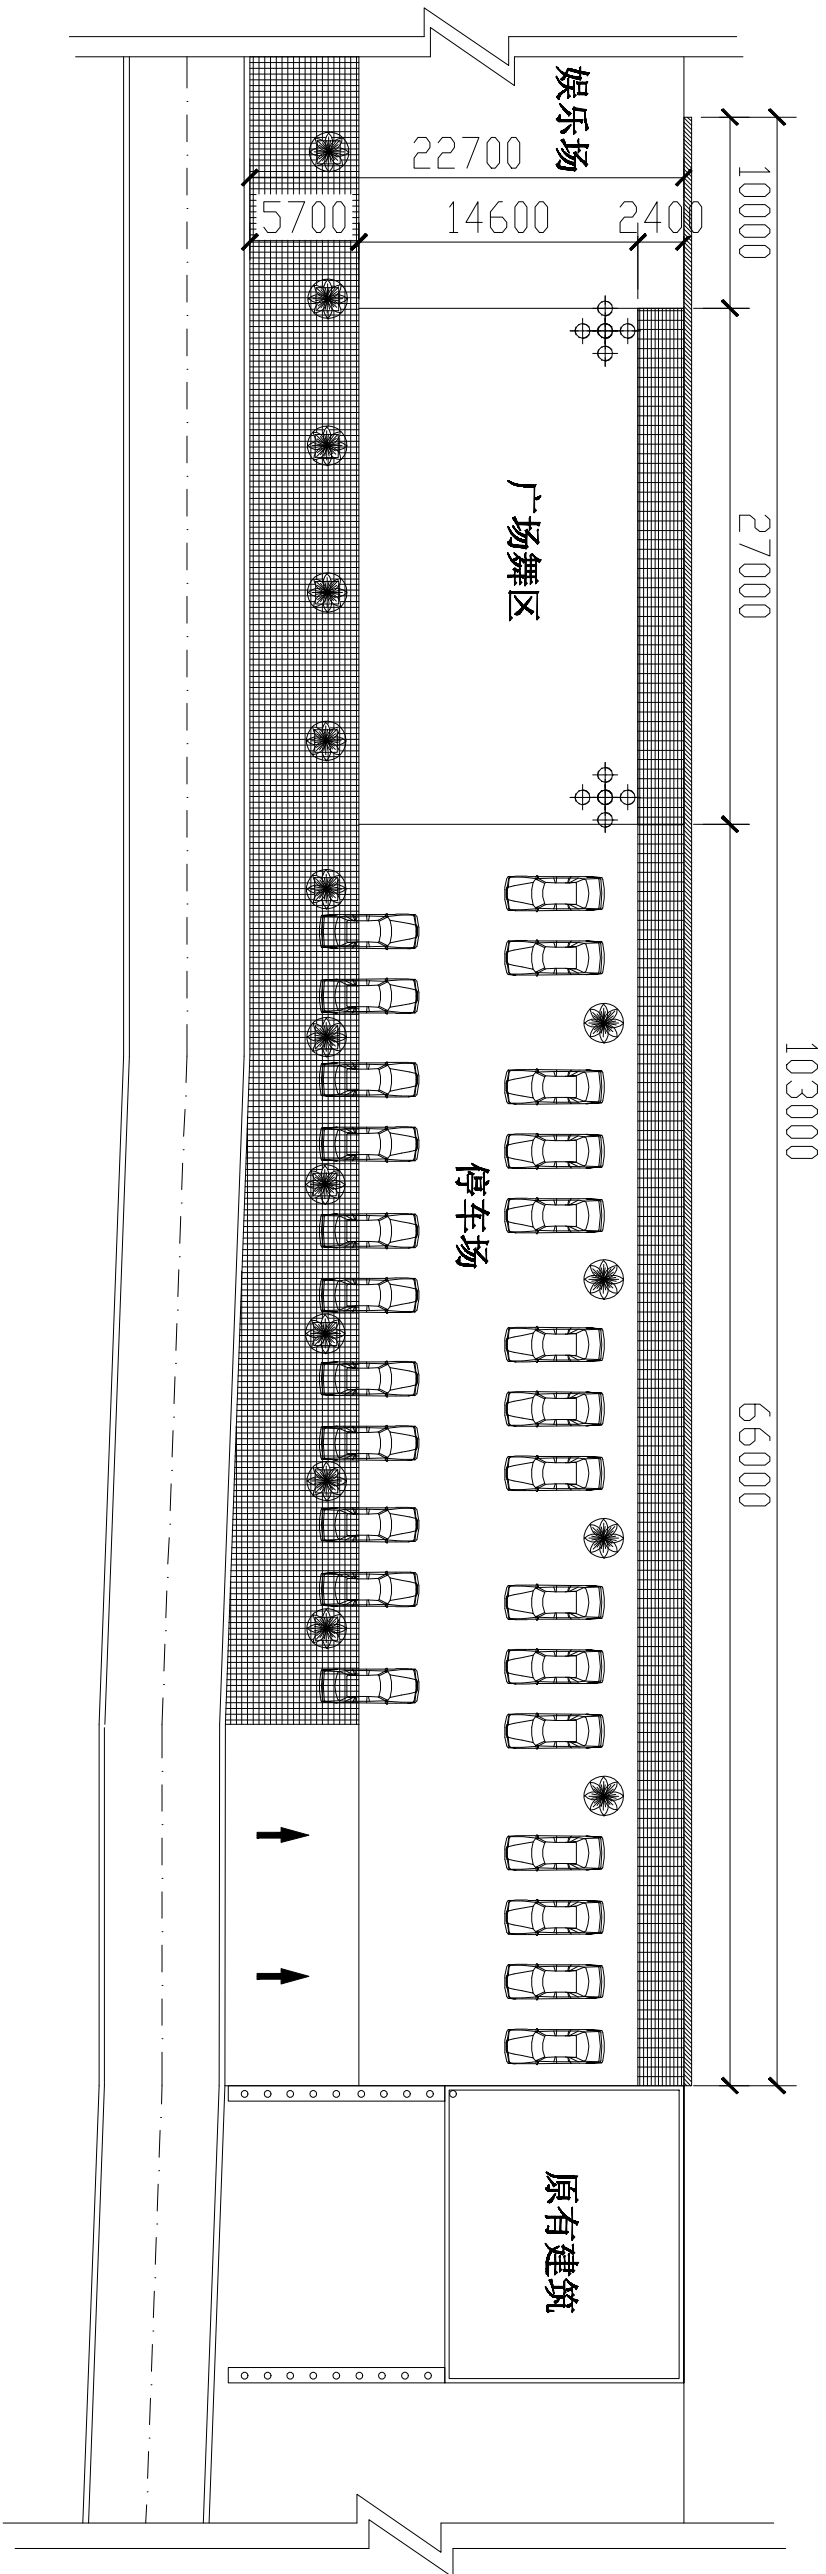


广场停车规划平面图

广东城协建筑规划设计院有限公司					建设单位	望牛墩镇芙蓉沙村村民委员会	审批		
Guangdong chengxie architectural planning & Design Institute Co.,LTD					项目名称	望牛墩芙蓉沙广场改造工程	批准号		
审定	王荣书	项目负责	王荣书	设计	张鑫洲	图名	广场停车规划平面图	工程号	01
审核	梁峰	专业负责	梁峰	设计	张鑫洲	图号	01	设计阶段	施工图

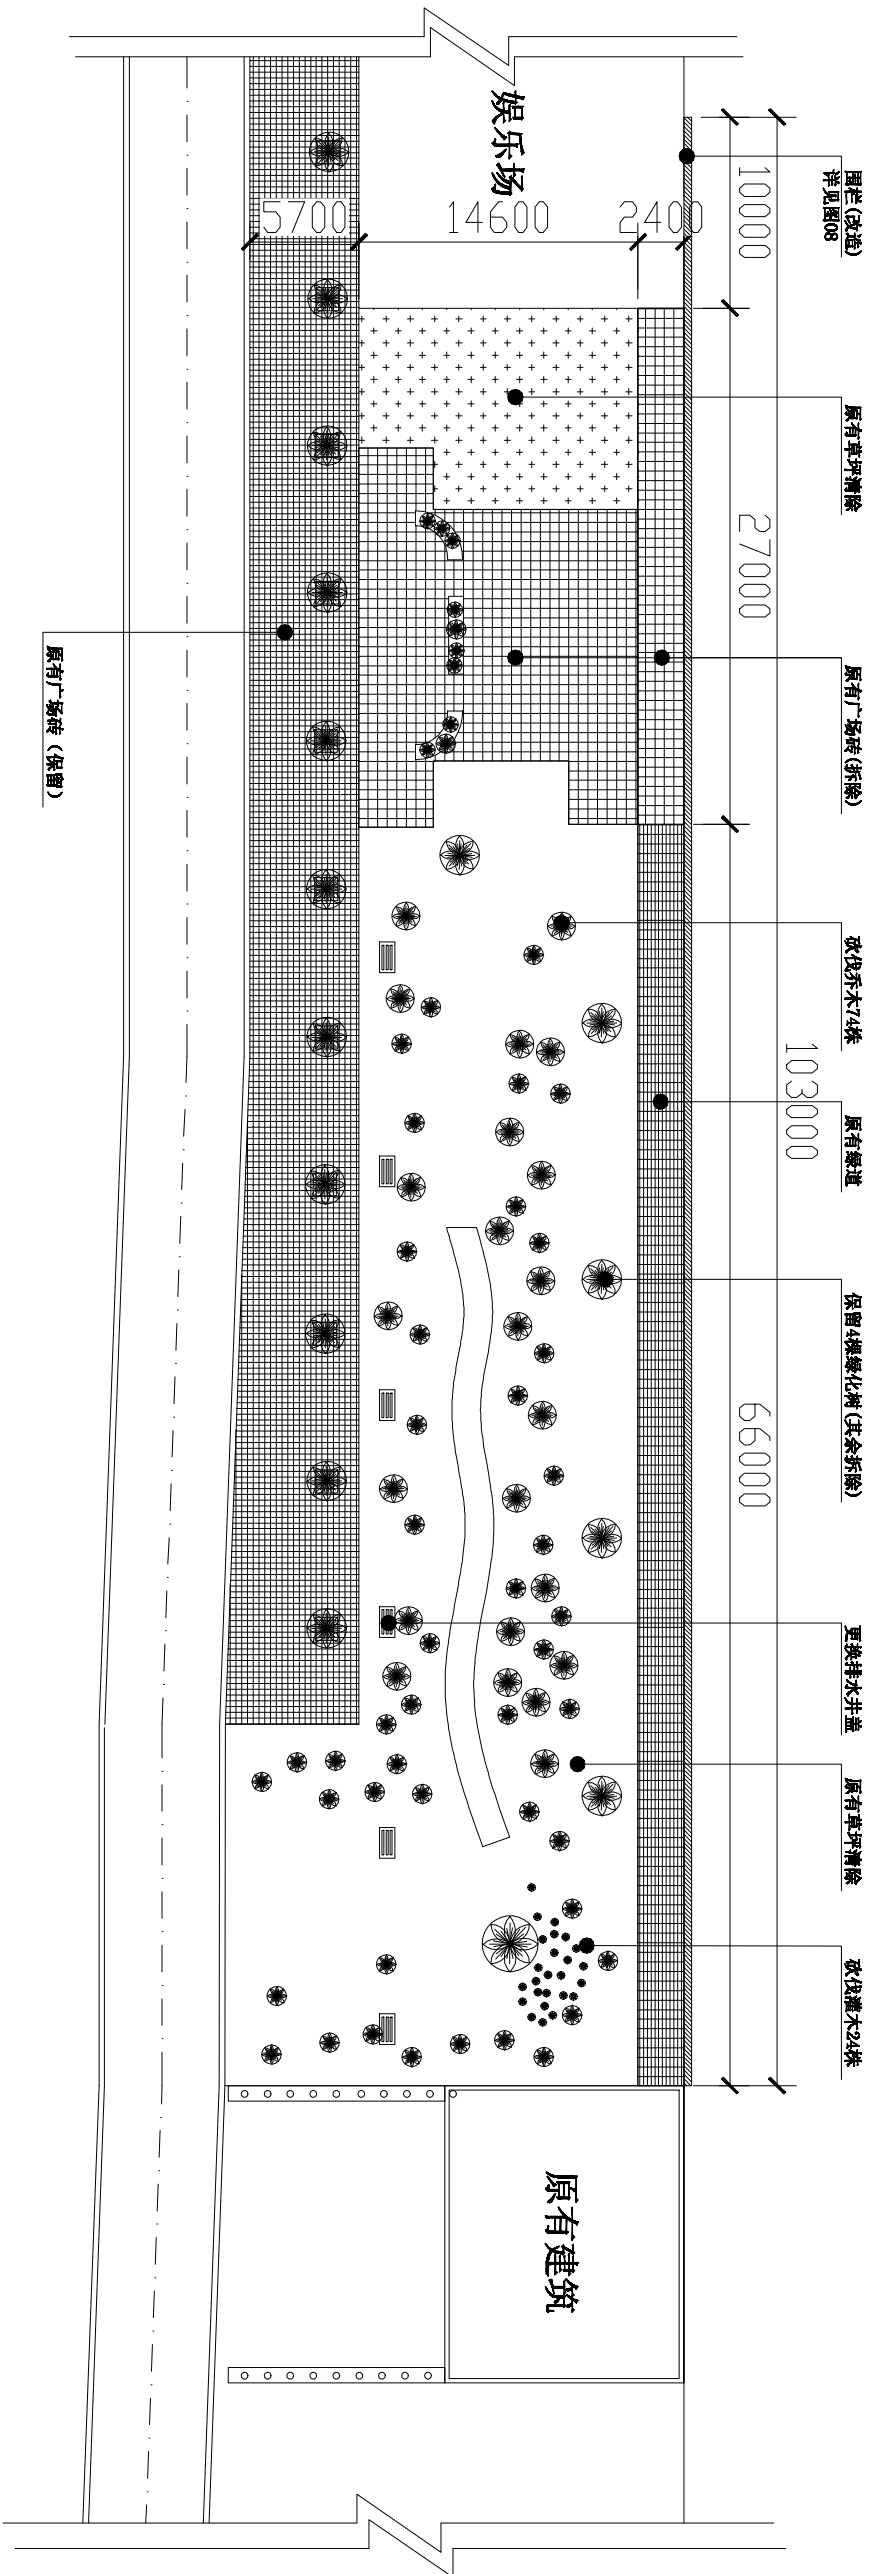


广场原始平面布置图

广东城协建筑规划设计院有限公司					建设单位	望牛墩镇美善沙村村民委员会	审批		
Guangdong chengxie architectural planning & Design Institute Co.,LTD					项目名称	望牛墩美善沙广场改造工程	批准号		
审定	王荣书	项目负责	王荣书	设计	张鑫洲	图名	广场原始平面布置图	工程号	02
审核	梁峰	专业负责	梁峰	设计	张鑫洲	图号	02	设计阶段	施工图
					2014.11				

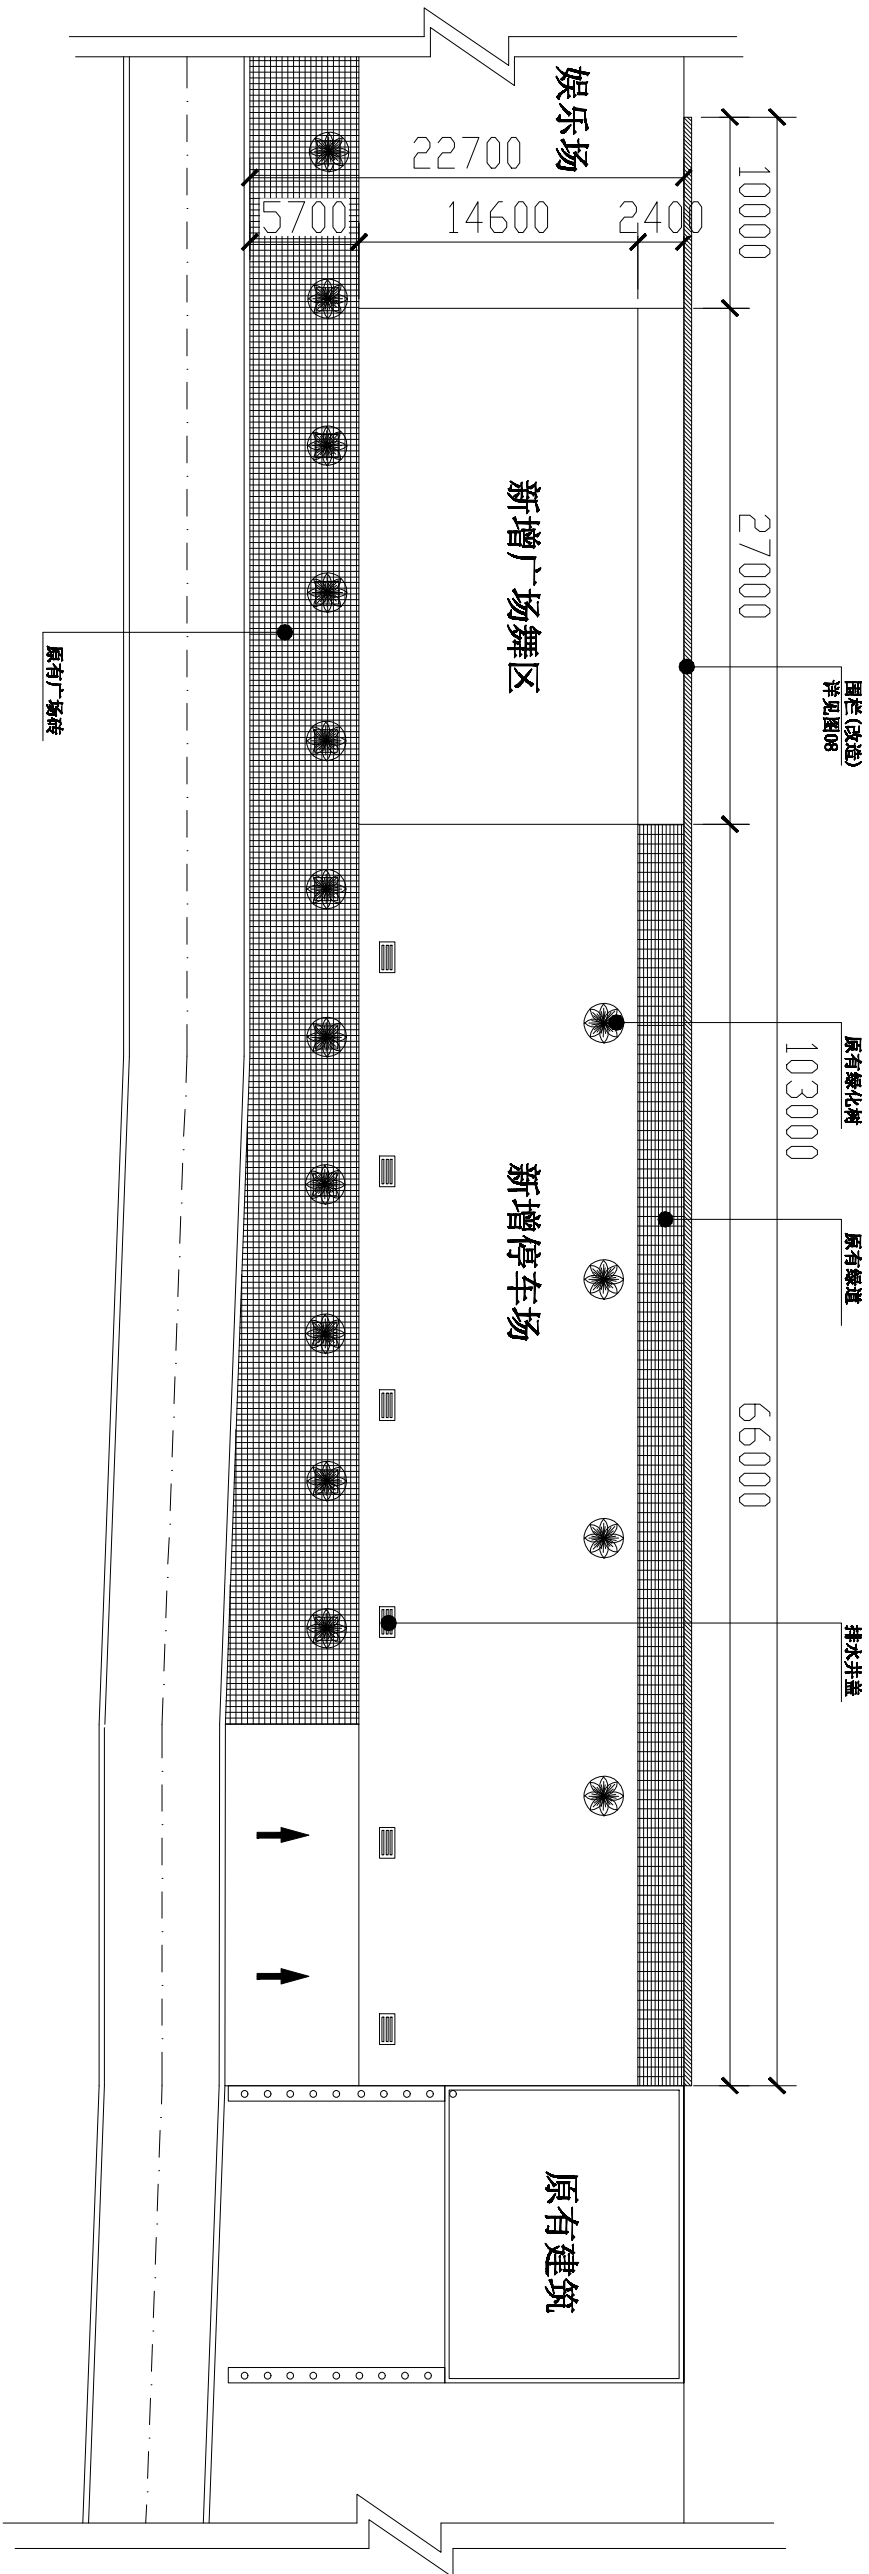


广场保留地面平面图

广东城协建筑规划设计院有限公司					建设单位	望牛墩镇芙蓉沙村村民委员会	审批号		
Guangdong chengxie architectural planning & Design Institute Co.,LTD					项目名称	望牛墩芙蓉沙广场改造工程	图号	工程号	设计阶段
审定	王荣书	梁峰	梁峰	梁峰	项目负责人	王荣书	梁峰	梁峰	梁峰
审核	梁峰	梁峰	梁峰	梁峰	设计	张鑫洲	张鑫洲	张鑫洲	张鑫洲
					图名	广场保留地面平面图	图号	03	日期
									2014.11

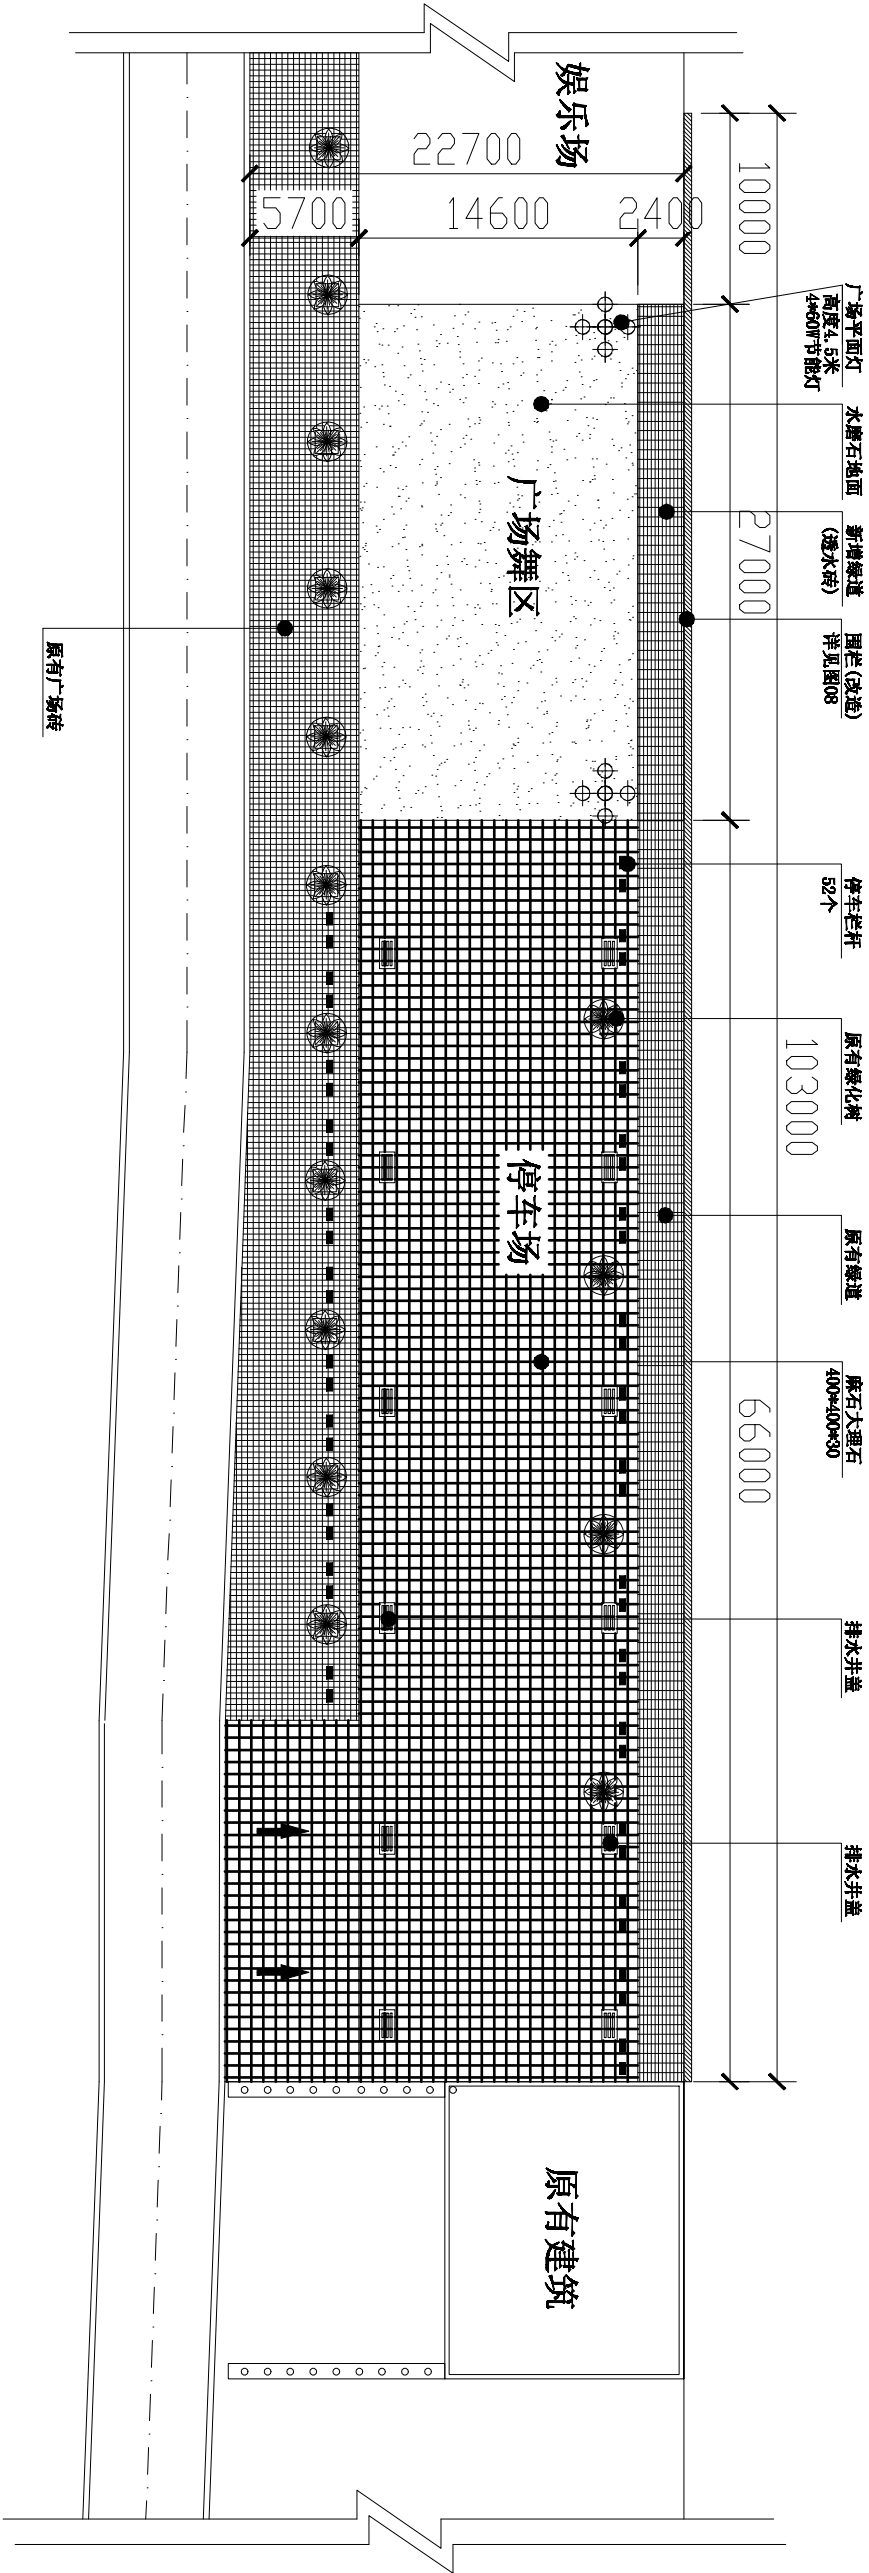

广场规划平面平面图


广东城协建筑设计院有限公司																
Guangdong chengxie architectural planning & Design Institute Co.,LTD																
审定	王荣书		项目负责	王荣书		设计	王霄水		图名	广场规划平面平面图	建设单位	望牛墩镇芙蓉沙村村民委员会	审批			
审核	梁峰		专业负责	梁峰		设计	张鑫洲		图号		工程号	批准号				
										04	设计阶段	施工图				
										2014.11	日期					

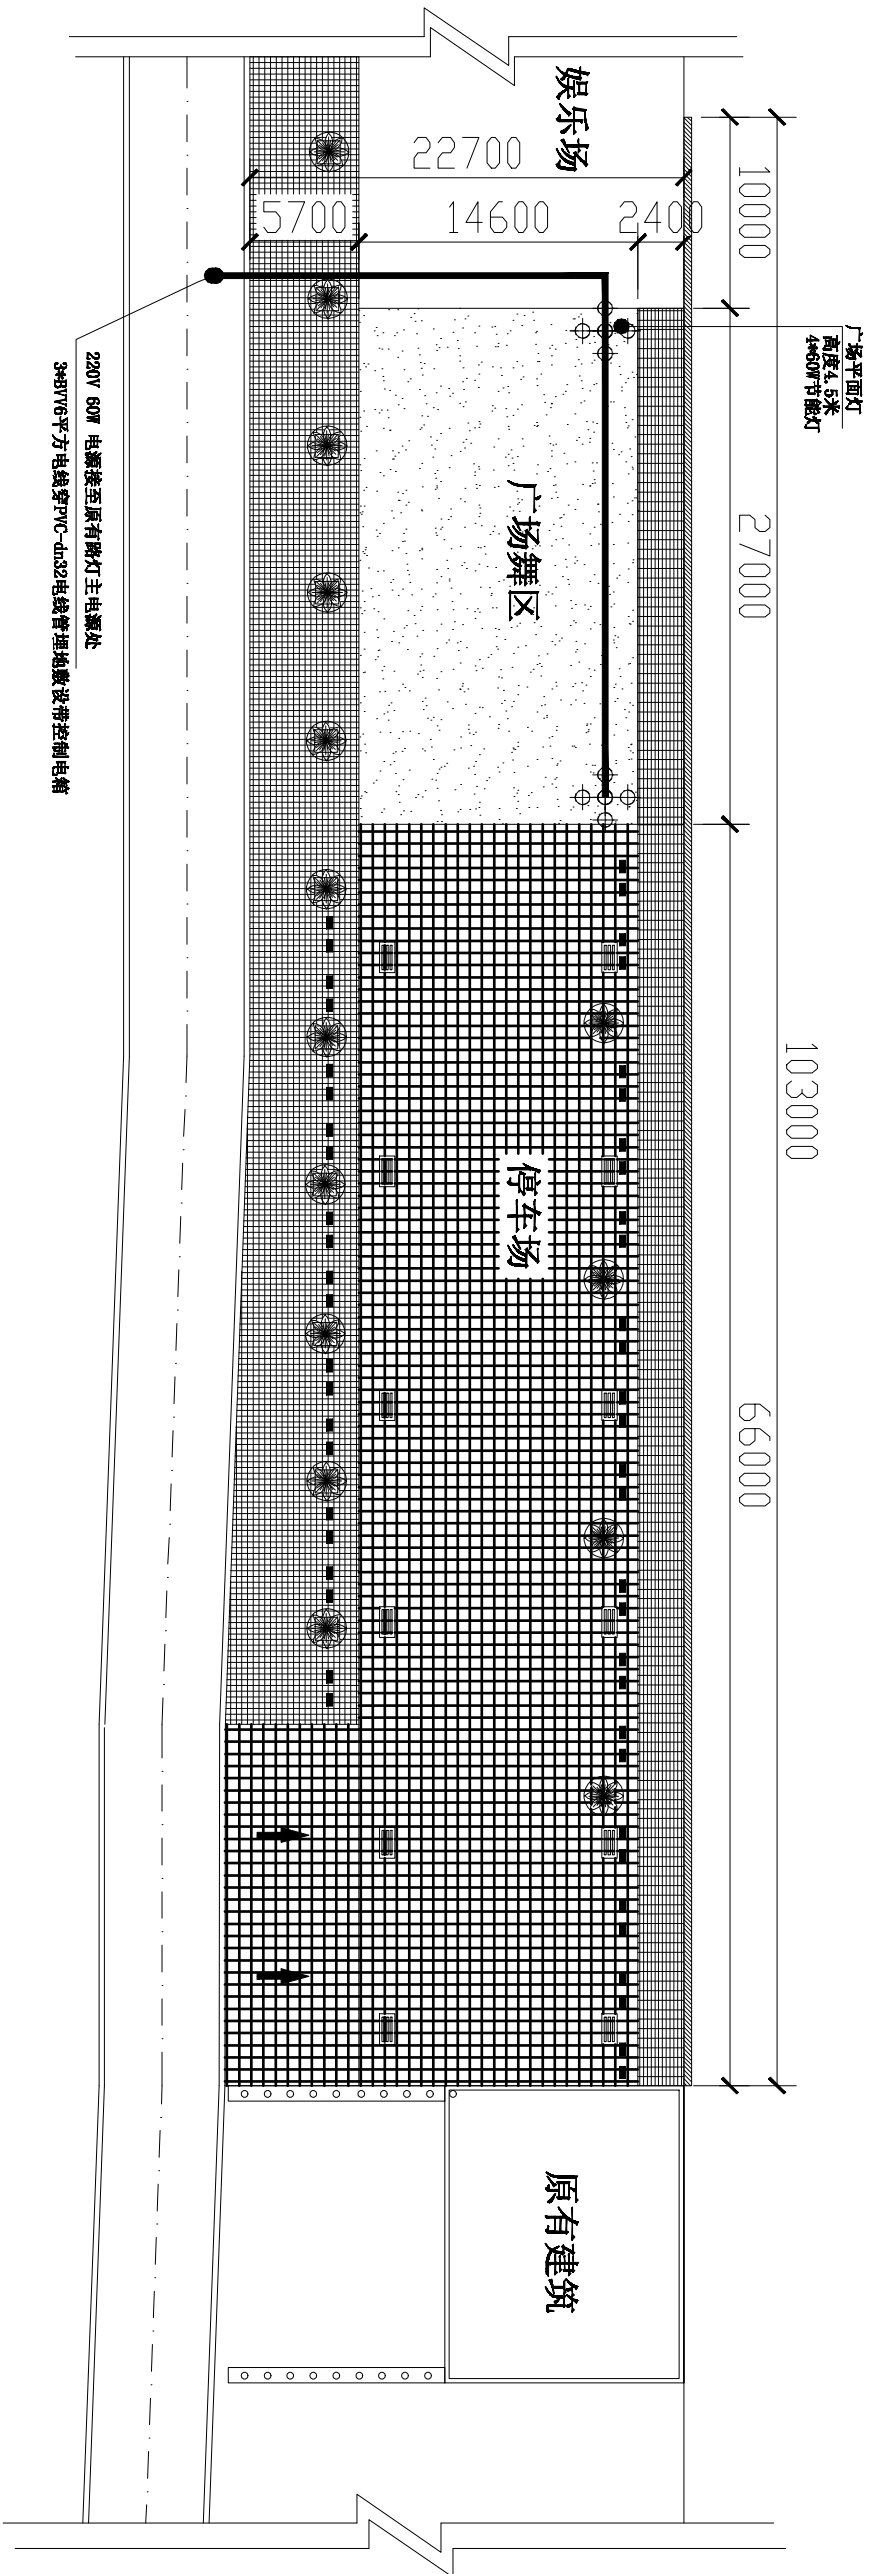

广场灯线路配电图


广东城协建筑规划设计院有限公司					建设单位	望牛墩镇芙蓉沙村村民委员会	审批		
Guangdong chengxie architectural planning & Design Institute Co.,LTD					项目名称	望牛墩芙蓉沙广场改造工程	批准号		
审定	王荣书	项目负责	王荣书	设计	张鑫洲	图名	广场灯线路配电图	工程号	05
审核	梁峰	专业负责	梁峰	设计	张鑫洲	图号	05	设计阶段	施工图

- 12厚1:2水泥石子面层磨光打蜡
- 30厚1:3水泥砂浆结合层
- 100厚C15素混凝土垫层
- 200厚3:7灰土夯实
- 素土夯实

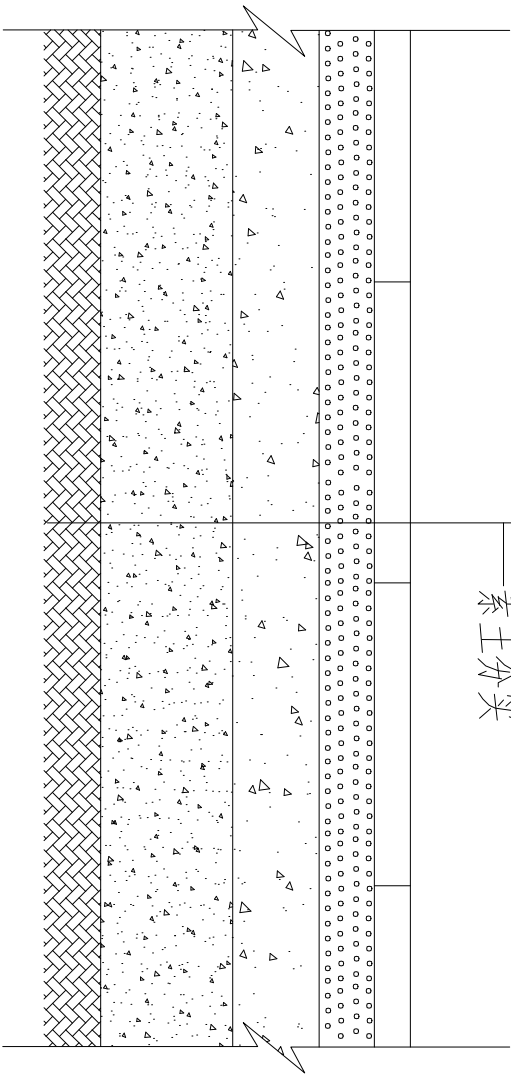


广场舞区地面剖面图

- 铺大理石，水泥砂浆勾缝
- 撒素水泥面，洒适量清水
- 25厚1:3干硬性水泥砂浆结合层
- 刷素水砂浆一道
- 180厚C25混凝土
- 300厚级配砂石垫层碾压
- 基础碾压密实

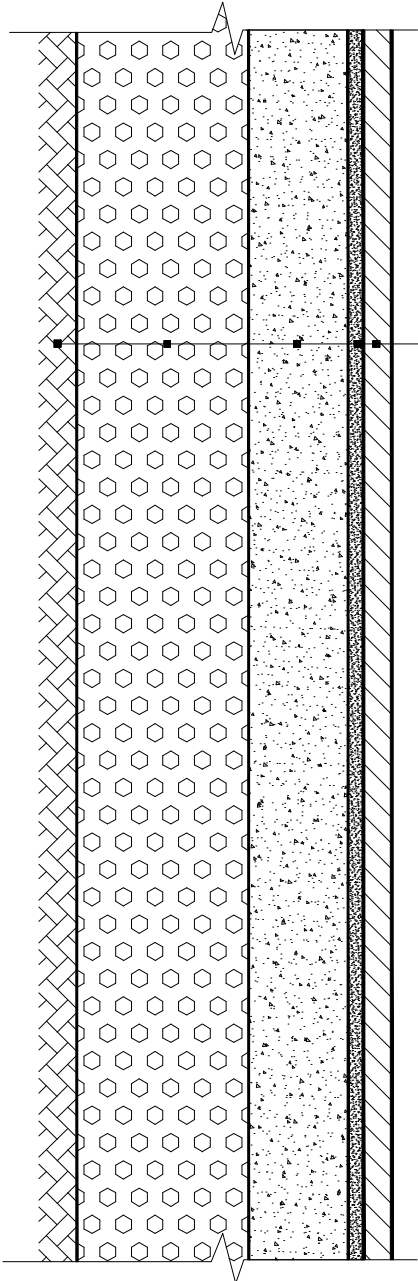


停车场区地面剖面图


广东城协建筑规划设计院有限公司				建设单位	望牛墩镇芙蓉沙村村民委员会	审查		
Guangdong chengxie architectural planning & Design Institute Co.,LTD				项目名称	望牛墩芙蓉沙广场改造工程	批准号		
审定	王荣书	项目负责	王荣书	设计	张鑫洲	图名	广场地面施工详图	工程号
审核	梁峰	专业负责	梁峰	设计	张鑫洲	图号	07	设计阶段
							日期	2014.11
							施工图	

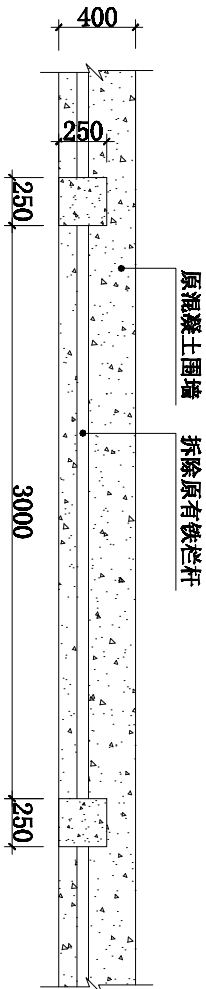

围栏平面图

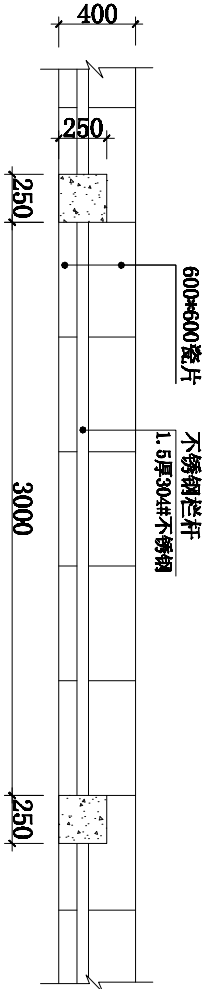


围栏平面图

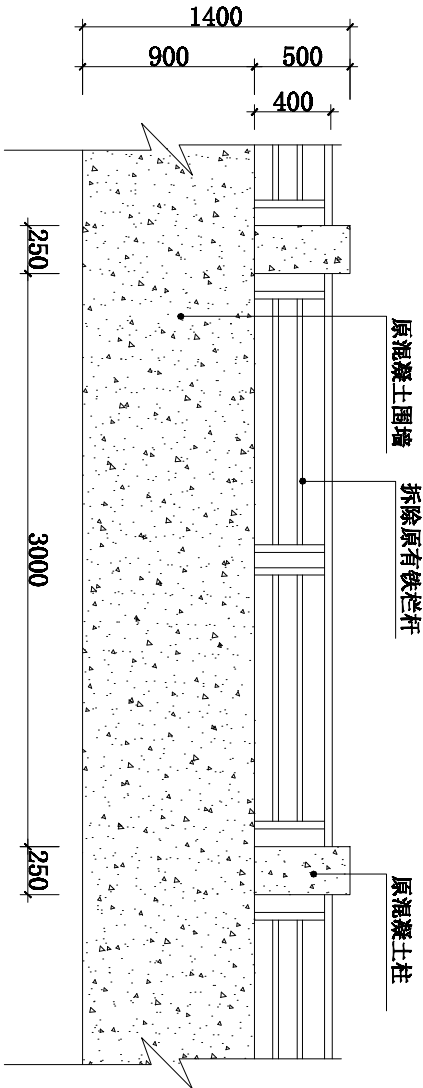


围栏立面图

(改造前)

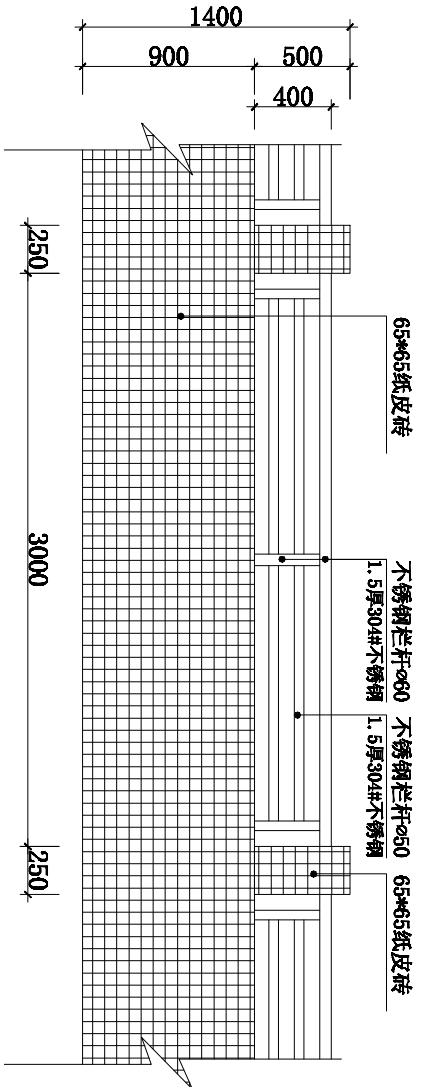

围栏立面图

(改造后)

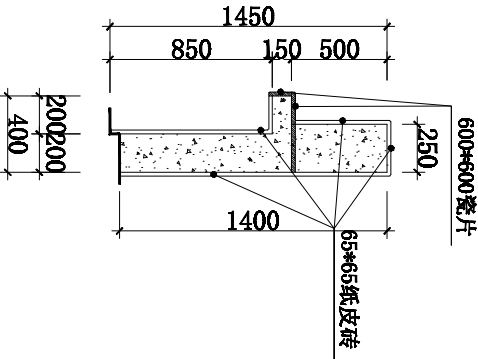


围栏剖面图

注：1. 围墙长103m，围墙上部250×250×500混凝土柱共36个。


2. 围墙上部贴600×600瓷片约60m²。

3. 围墙贴65×65纸皮砖约340m²。


广东城协建筑规划设计院有限公司									
Guangdong chengxie architectural planning & Design Institute Co.,LTD									
审定	王荣书		项目负责人	王荣书		校核	王霄水		图名
审核	梁峰		专业负责	梁峰		设计	张鑫洲		广场围栏详图
						工程号	08	设计阶段	施工图
						图号	08	日期	2014.11.11

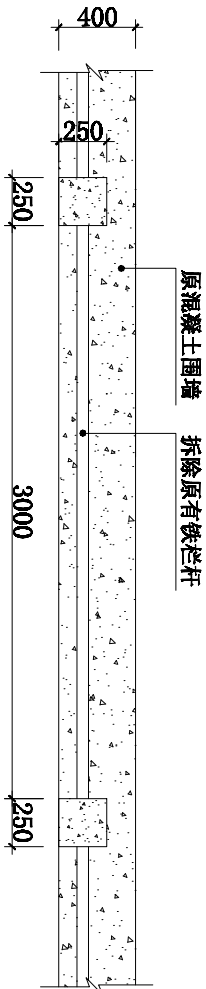

围栏平面图

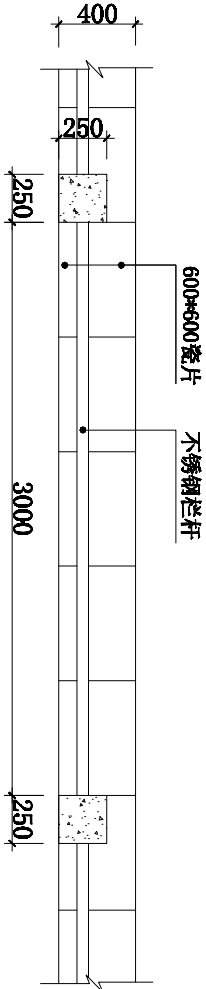


围栏平面图

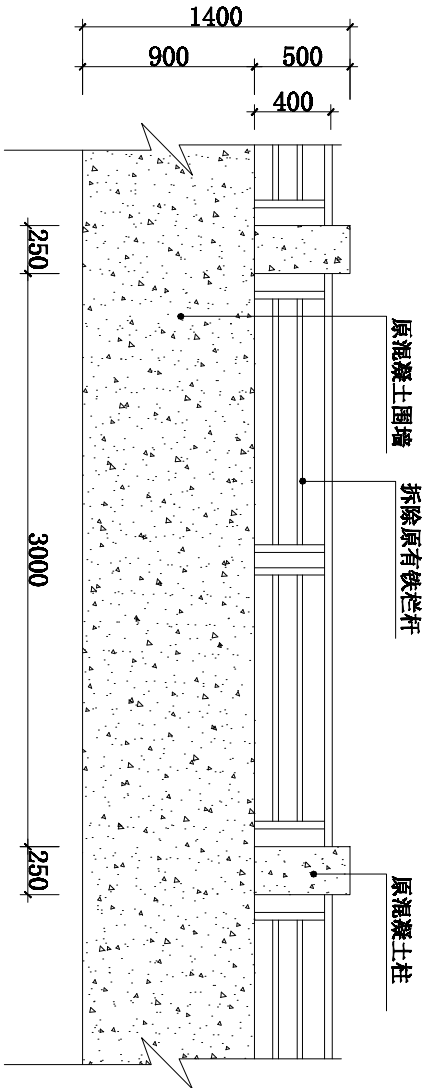


围栏立面图

(改造前)

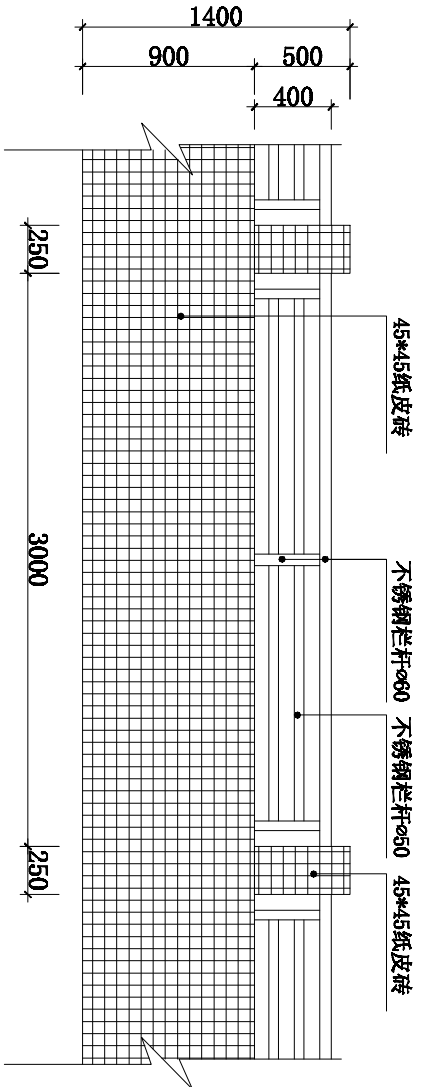

围栏立面图

(改造后)

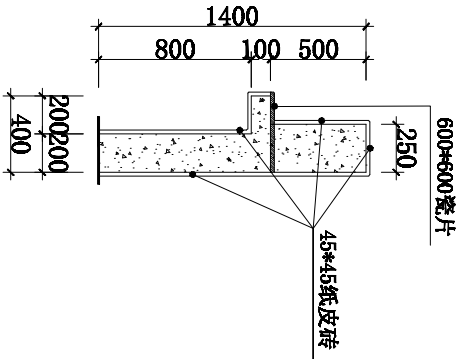

围栏剖面图

广东城协建筑规划设计院有限公司				建设单位	望牛墩镇芙蓉沙村村民委员会	审批		
Guangdong chengxie architectural planning & Design Institute Co.,LTD				项目名称	望牛墩芙蓉沙广场改造工程	批准号		
审定	王荣书	项目负责	王荣书	校核	玉霄永	设计	张鑫洲	图名
审核	梁峰	专业负责	梁峰	设计	张鑫洲	设计	张鑫洲	广场围栏详图
				图号	08	日期	2014.11	施工图