


望牛墩镇望联村美丽幸福村居建设工程

—老人活动中心修缮工程

== 施 工 图 册 ==

建设单位: 东莞市望牛墩镇望联村村委会

日期: 2016. 03

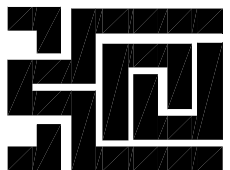

广东华鼎新维设计工程有限公司
GUANGDONG HUADONG NEW DIMENSION DESIGN ENGINEERING LTD.

风景园林工程设计专项乙级：A244016014
城乡规划编制资质乙级：[粤]城规编第（122009）号

建设单位:			
CLIENT:			
发 行 记 表			
版本	发行日期	ISSUE	REMARK
NO.	ISSUE DATE	描 要 DESCRIPTION	
1			
2			
3			
4			
5			

设 计 签 署			
职 务	姓 名	签 署	
DUTY	FULL NAME	SIGNATURE	
审 核	刘岳宏		
APPROVED BY	LIU YUEHONG		
项目负责人	刘岳宏		
PROJECT CHIEF	LIU YUEHONG		
审 核	温亮兴		
DRAWN BY	WEN LIAOXING		
专业负责人	温亮兴		
SPECIALITY CHIEF	WEN LIAOXING		
校 对	温亮兴		
CHECKED BY	WEN LIAOXING		
设 计	谢宝辉		
DRAWN BY	XIE BAOHUI		

单位出图专用章
Authorized stamp

个人执业专用章
Registered stamp

项目名称			
PROJECT TITLE			
子项名称	望江墩镇望联村美厝幸福村居建设工程		
SUBTITLE			
图 名			
DRAWING TITLE			
设计阶段	施工图	专 业	
DESIGN STAGE	DISCIPLINE	园 林	
工程号	HD201501	专业号	
PROJECT NO.	DISCIPLINE NO.		
图 号	ML	图 号	1
DRAWING NO.	SCALE		
比 例			





图 纸 目 录

图纸目录			
序号	图号	图纸名称	备注
园 建			
1	ML	图纸目录	
2	SM	设计说明	
3	YS-1.01	二步翻新详图	
4	YS-1.02	四步翻新详图一	
5	YS-1.03	四步翻新详图二	
6	YS-1.04	上五步翻新详图	
7	YS-1.05	七步翻新详图一	
8	YS-1.06	七步翻新详图二	
9	YS-1.07	三步翻新详图一	
10	YS-1.08	六步翻新详图一	
11	YS-1.09	三步翻新详图一	
12	YS-1.10	一步翻新详图一	
13	YS-1.11	一步翻新详图二	
14	YS-2.01	九步翻新详图	
15	YS-2.02	上五步、七步翻新详图	
16	YS-2.03	三步翻新详图	
17	YS-2.04	六步翻新详图	
18	YS-2.05	九步翻新详图	
19	YS-2.06	一步翻新详图	
水电			
20	DS-SM	电气设计说明	
21	DS-01	三坊一层电气平面图	
22	DS-02	六坊一层电气平面图	
23	DS-03	九坊电气平面图	

姓 名	姓 名	姓 名	姓 名
专 业	专 业	专 业	专 业
建 筑	结 构	水 电	水 电

（本图须加盖我公司出图章，否则无效）

姓名	日期	专业	姓名	日期
专业	姓名	专业	姓名	日期
建筑		暖通		
结构		电气		
水道		弱电		

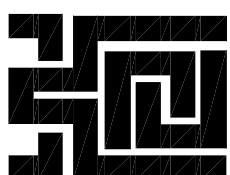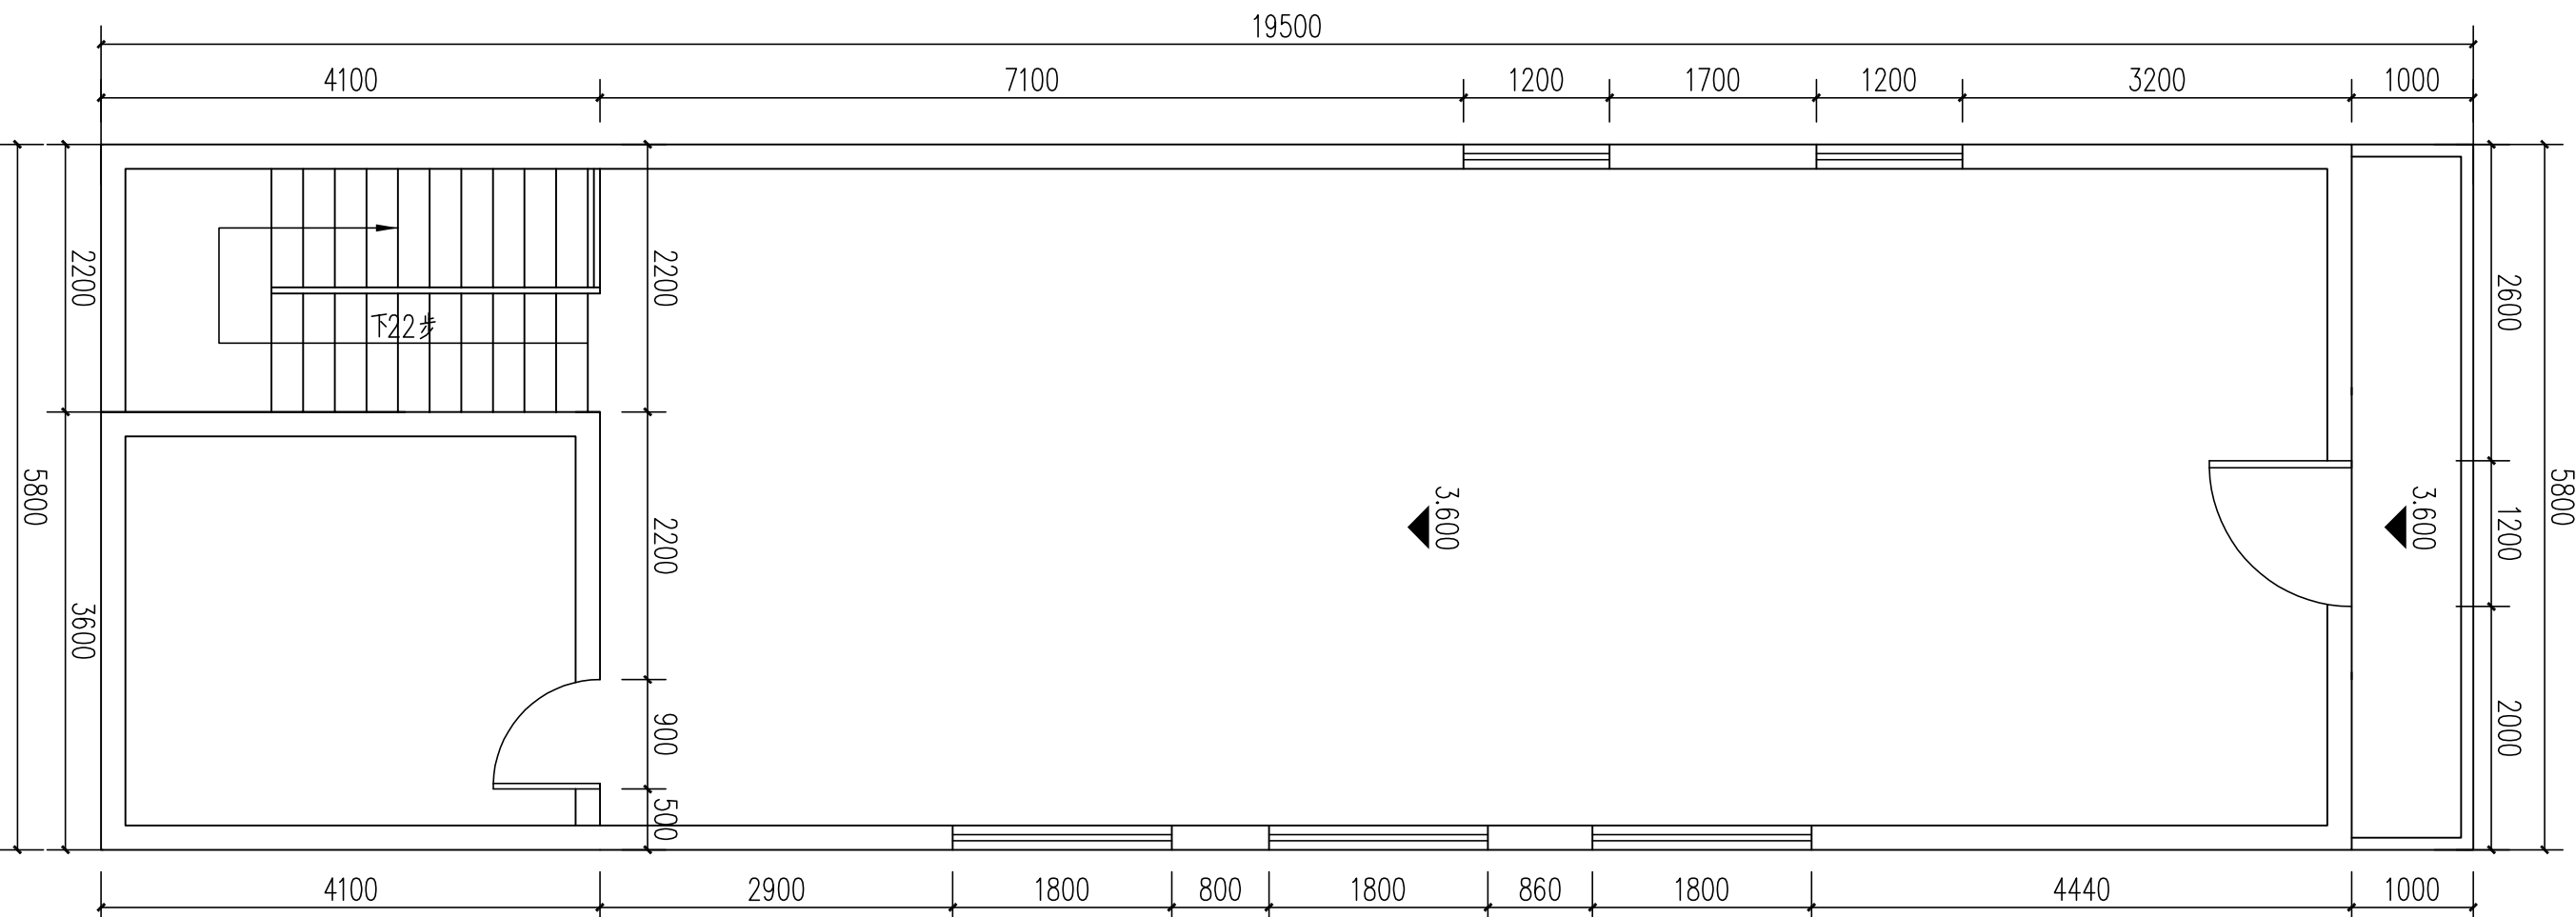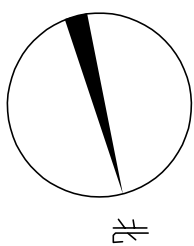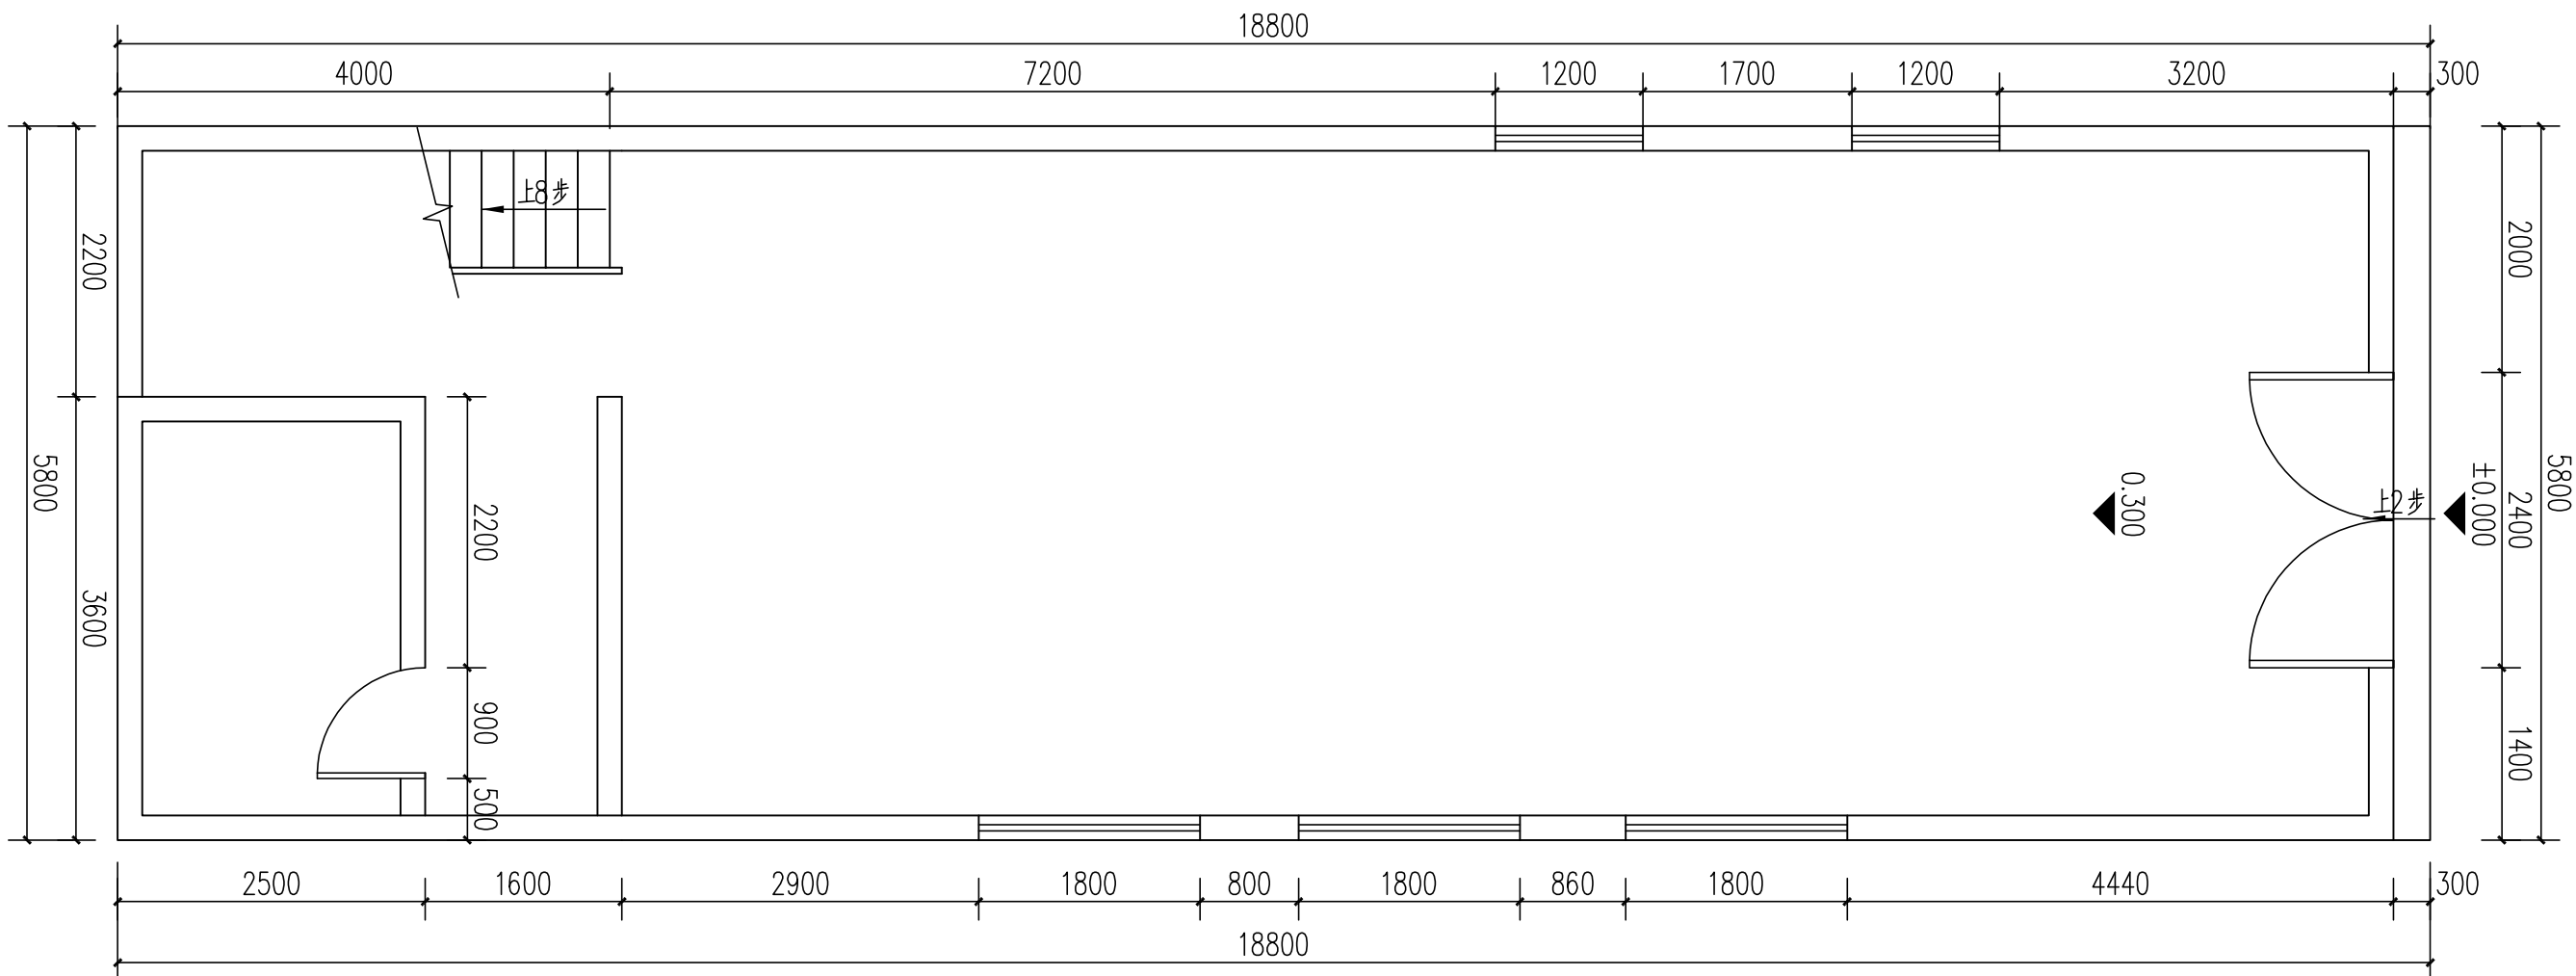

广东华鼎新维设计工程有限公司
GUANGDONG HUODONG NEW DIMENSION DESIGN ENGINEERING LTD.

风景园林工程设计专项乙级: A244016014
城乡规划编制资质乙级: [粤]城规编第 (122009) 号

建设单位:

CLIENT:

发行记录表

ISSUE REMARK

版本

发行日期

描述

REV.

1

2

3

4

5

二坊一层平面图 1:60

二坊二层平面图 1:60

说明: 清洗地面及1.2m高瓷砖墙裙, 重新刷白色内墙漆585m².
室内铺装做法: 底漆一道, 腻子两遍, 面漆一道。

个人执业专用章


Register Stamp

单位出图专用章


Unit Stamp

(本图须加盖我公司出图章, 否则无效)


日期	姓名	专业	日期	姓名	专业
		暖通			给排水
		电气			暖通
		给排水			暖通

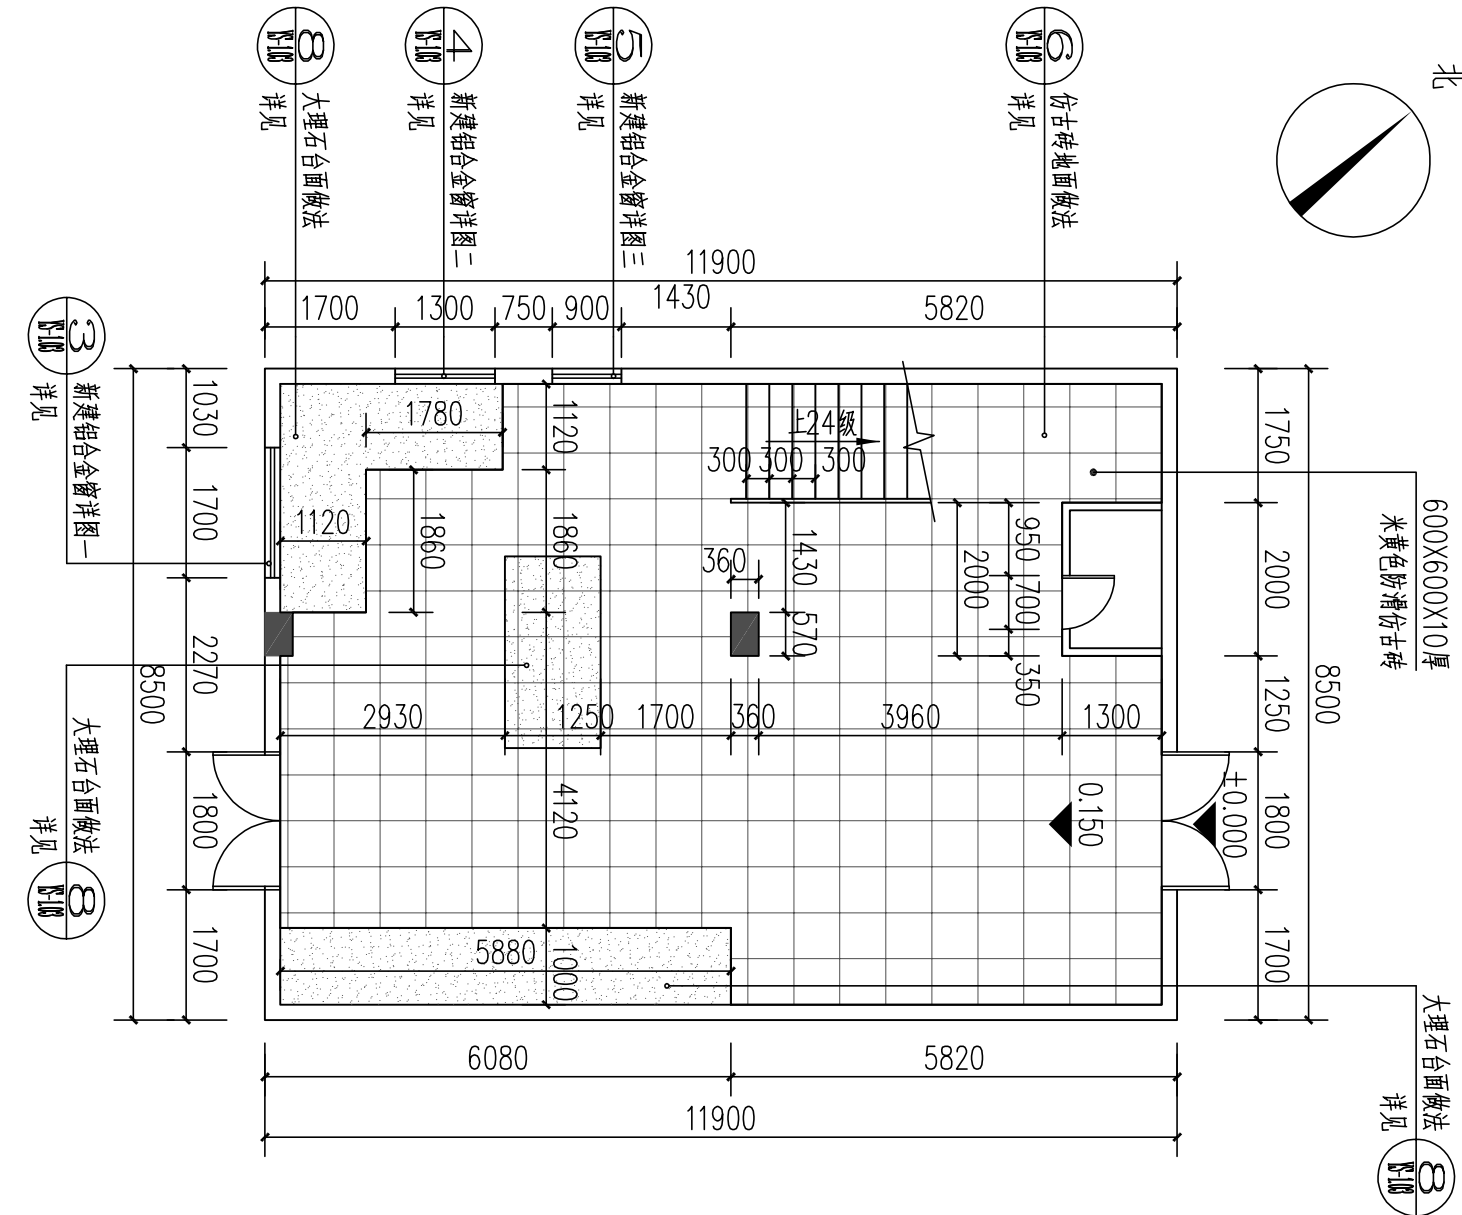

1 四坊队部一层平面图 1:50

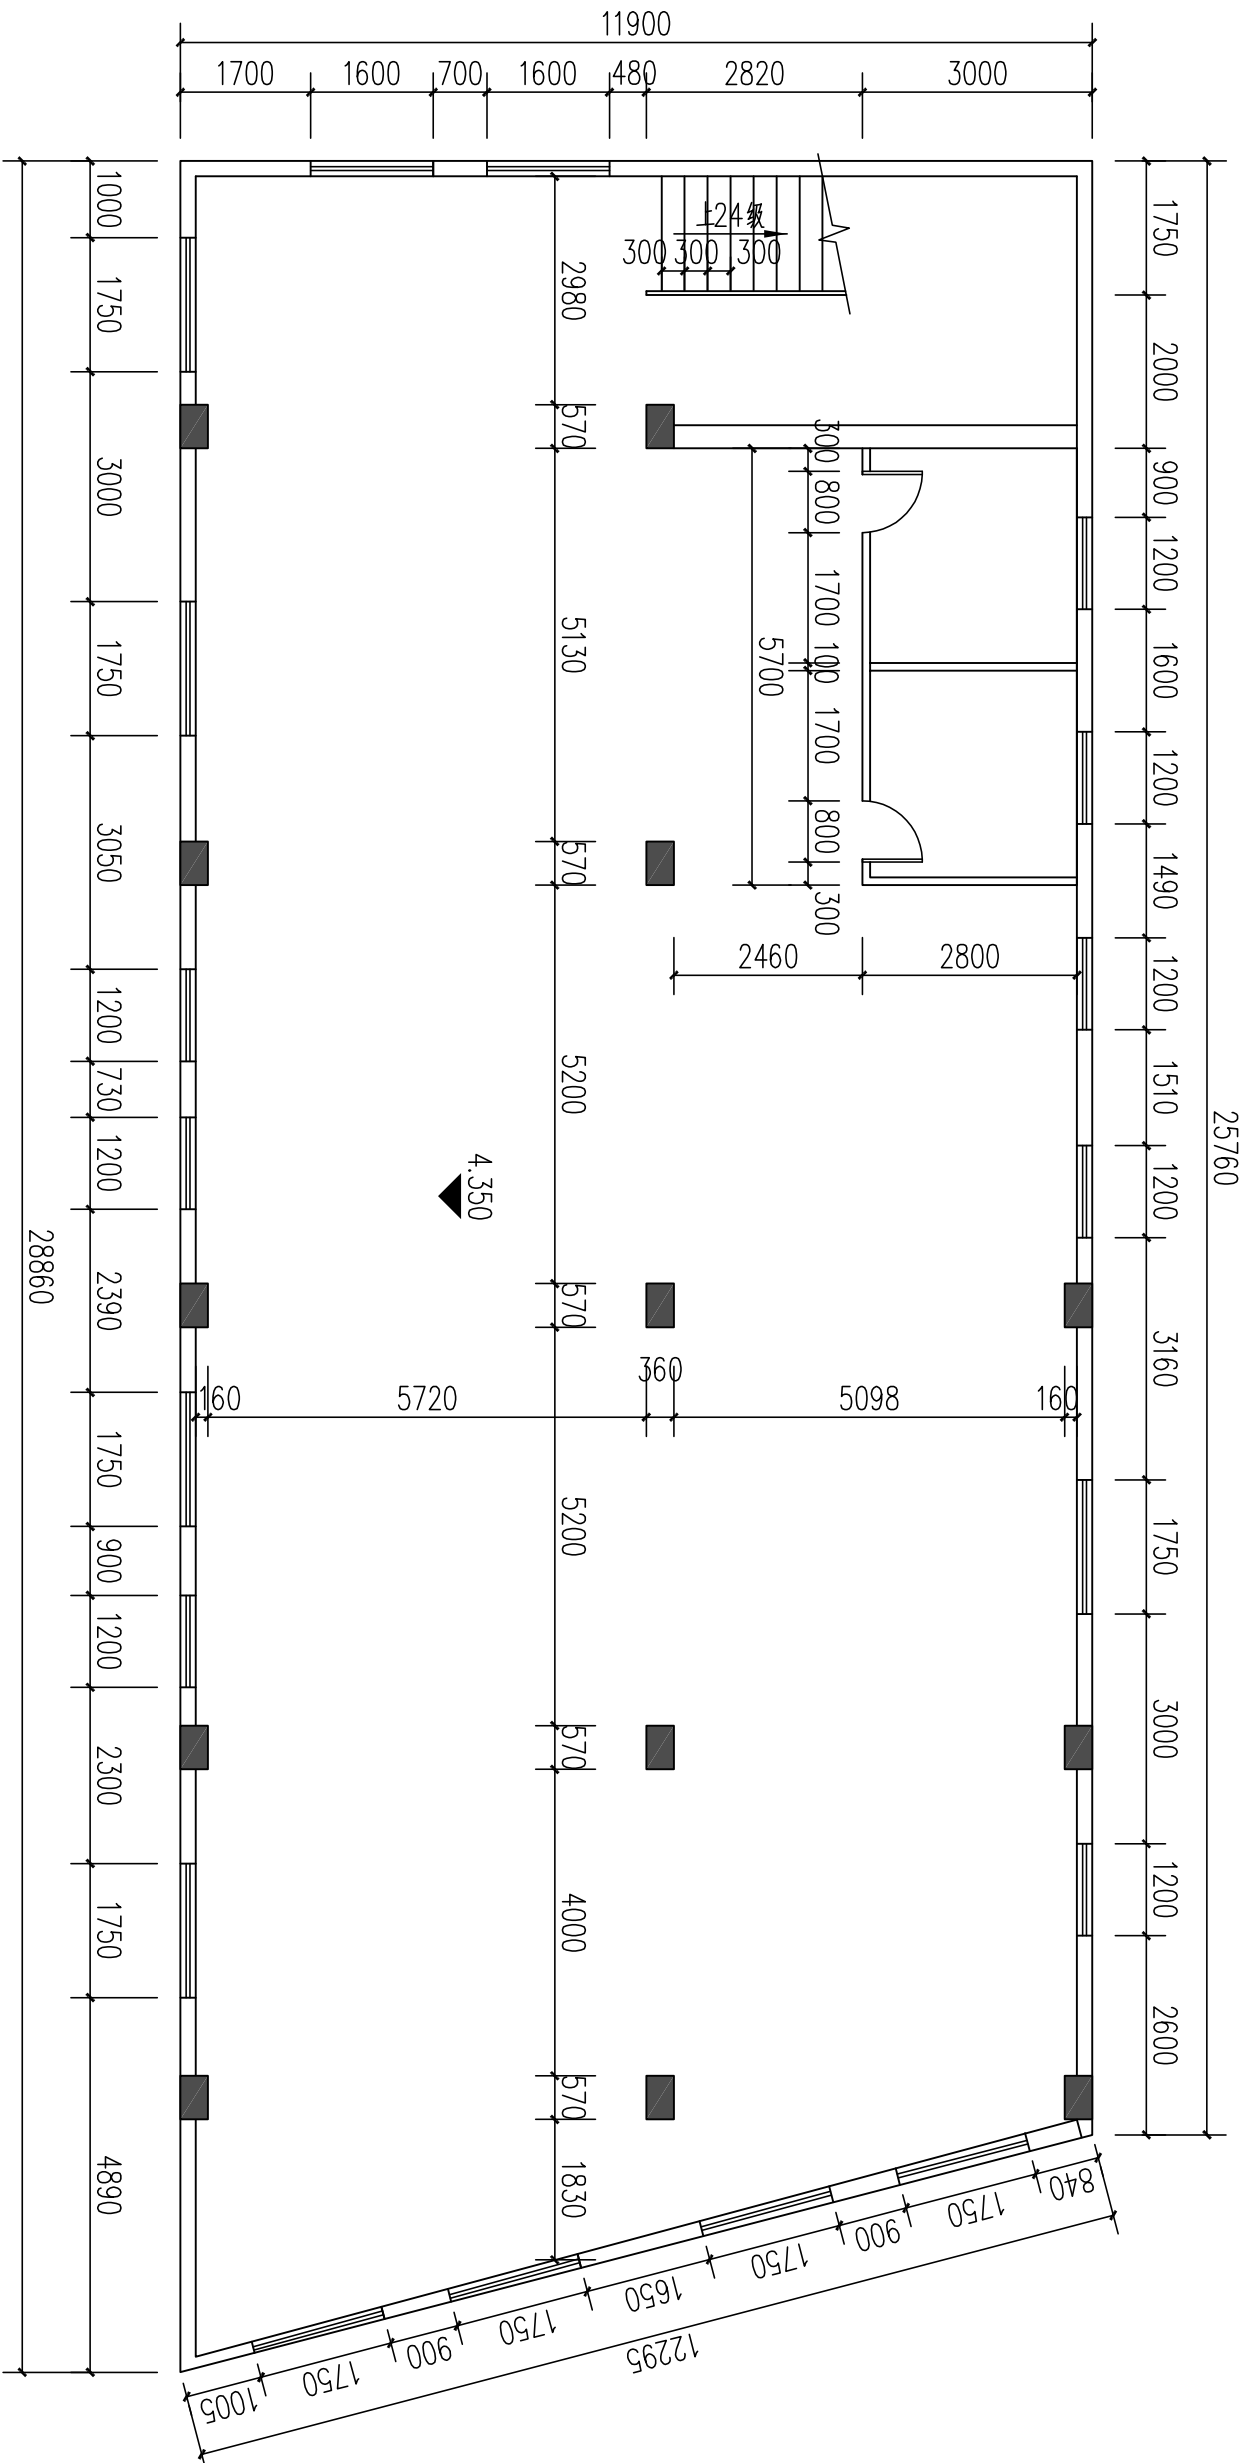


2 四坊队部二层平面图 1:50

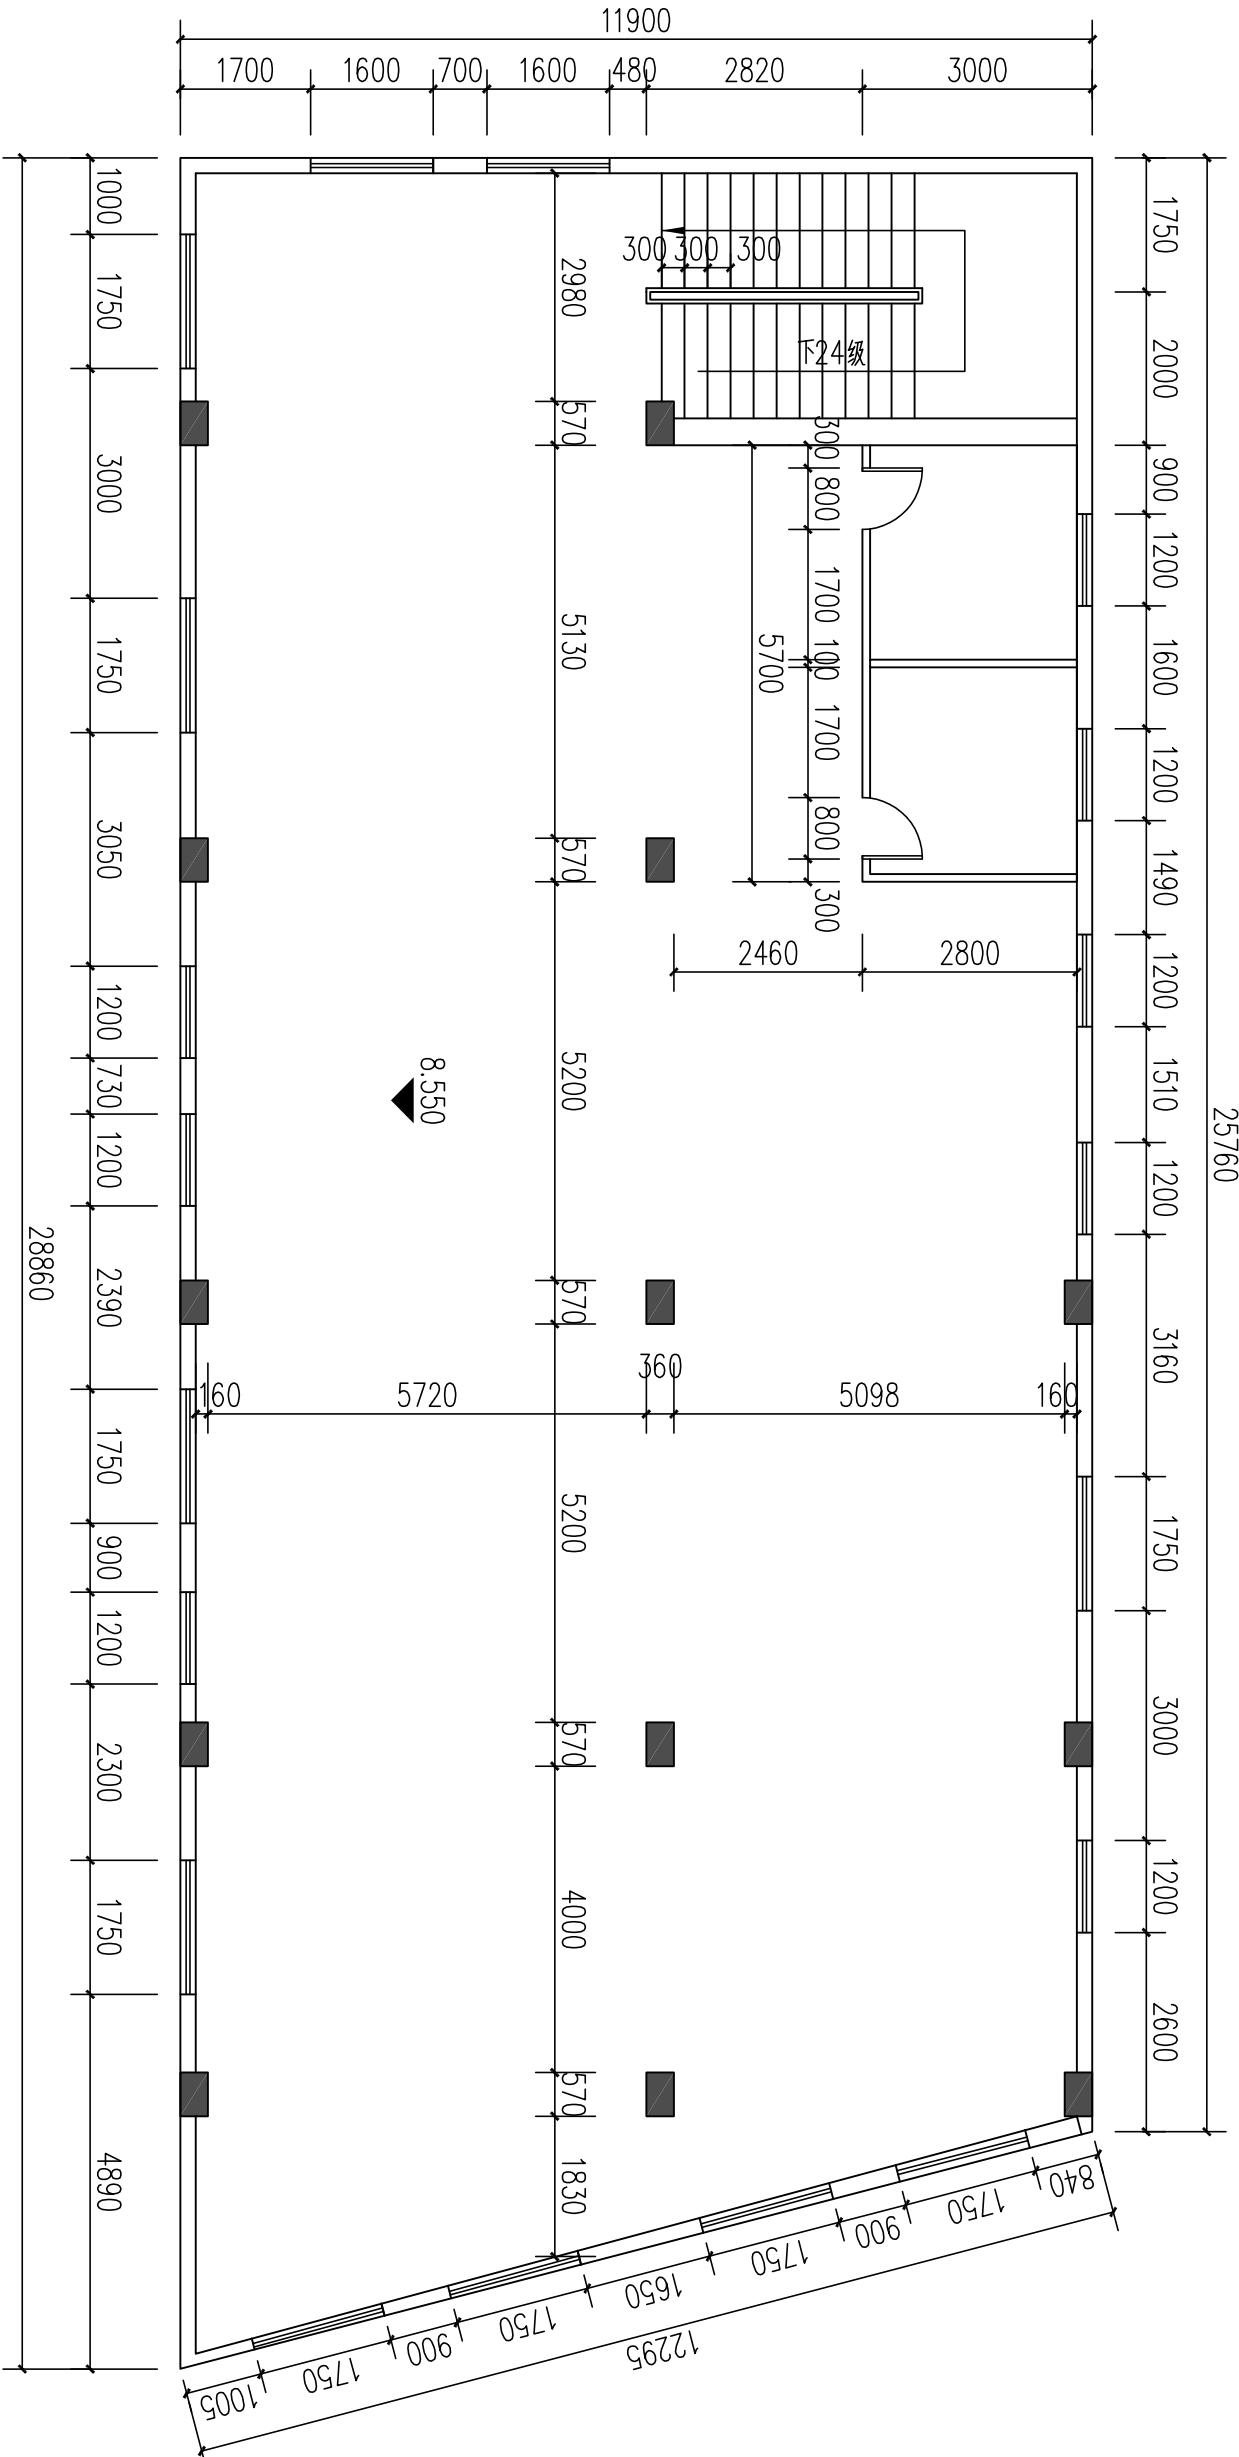

3 四坊队部三层平面图 1:50

注明:

- 1、本图纸±0.000为相对标高，建筑尺寸以现场实测为准。
- 2、建筑一层需铺贴米黄色防滑仿古砖约80m²。
- 3、储物柜、切菜台、灶台四周米黄色瓷砖墙面约25m²。
- 4、储物柜、切菜台、灶台面即度红大理石台面约3m²。
- 5、建筑一层需新增铝合金窗3个。
- 6、建筑室内墙壁及天花板新刷漆约210m²。
- 7、建筑外墙面约80m²。
- 8、室内厨房地面、底楼一、二、三层厨房地面、二、三层厨房地面。

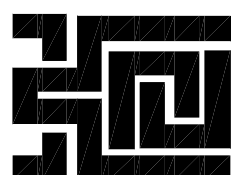

广东华鼎新维设计工程有限公司
GUANGDONG HUADONG NEW DIMENSION DESIGN ENGINEERING LTD.

风景园林工程设计专项乙级: A244016014
城乡规划编制资质乙级: [粤]城规编第 (122009) 号

建设单位:			
CLIENT:			
发 行 记 录			
版次	发行日期	描述	备注
REV.	ISSUE DATE	DESCRIPTION	
1			
2			
3			
4			
5			

设计签署			
职 务	姓 名	签 署	
DUTY	NAME	SIGNATURE	
审 核	刘岳宏		
校 对	刘岳宏		
项目负责人	刘岳宏		
PRODUCT CHIEF			
审 核	温亮兴		
DRAWN BY			
专业负责人	温亮兴		
SPECIALTY CHIEF			
校 对	温亮兴		
CHECKED BY			
设 计	谢宝辉		
DESIGNED BY			



单位出图专用章
Authorized Stamp

个人执业专用章
Register Stamp

项目名称: 望牛墩镇莲联村美丽幸福村居建设工程			
PROJECT NAME			
子项名称: 老人活动中心修缮工程			
SUB-NAME			
图 名: 四坊翻新详图一			
DRAWING NAME			
设计阶段: 施工图			
DESIGN STAGE			
工程号: HD201501			
PROJECT NO.			
图 号: YS-1.02			
DRAWING NO.			
比 例: 1			
SCALE			




(本图须加盖我公司出图章, 否则无效)

姓名	日期	专业	姓名	日期
暖通		建筑		
电气		结构		
弱电		水电		

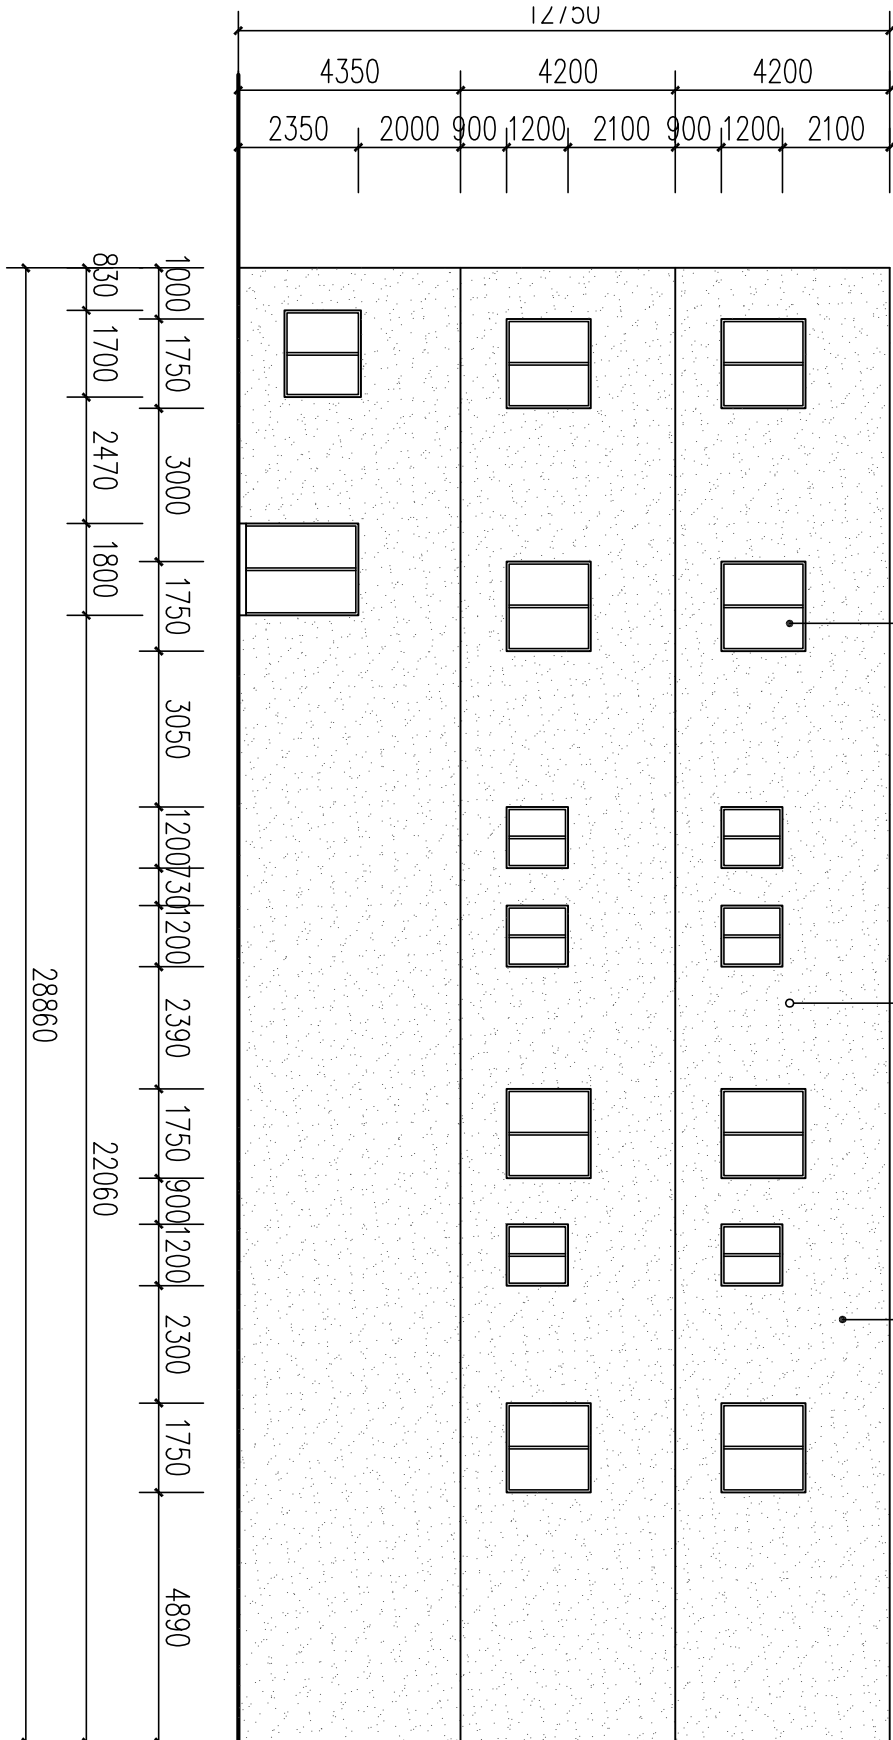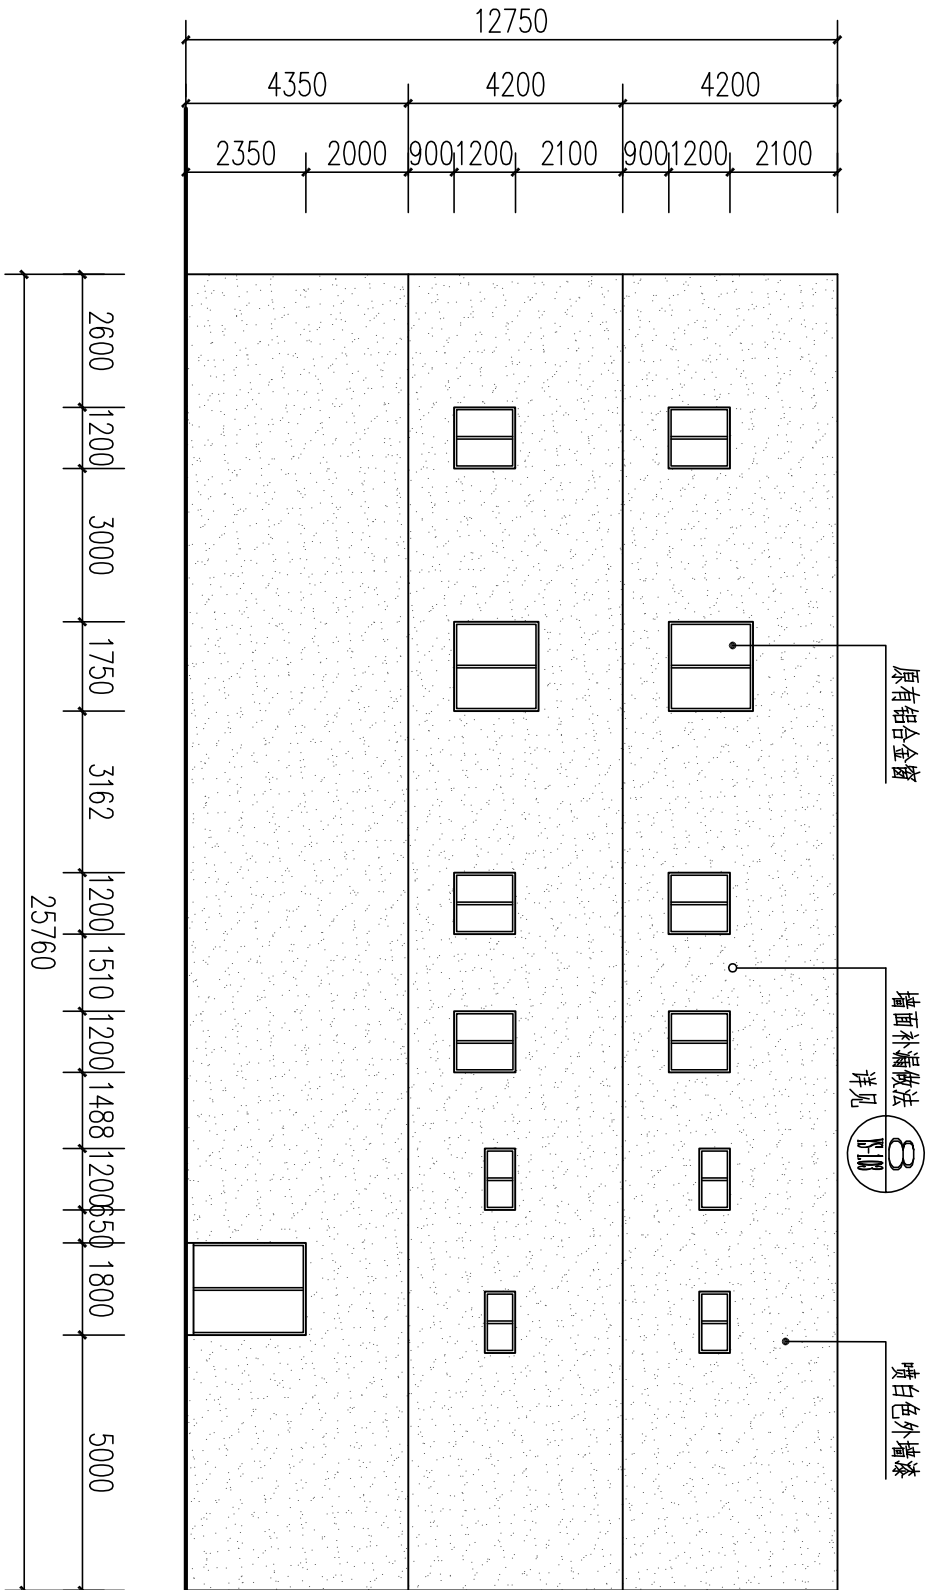

① 四坊队部建筑外立面翻新一 1:150





② 四坊队部建筑外立面翻新二 1:150

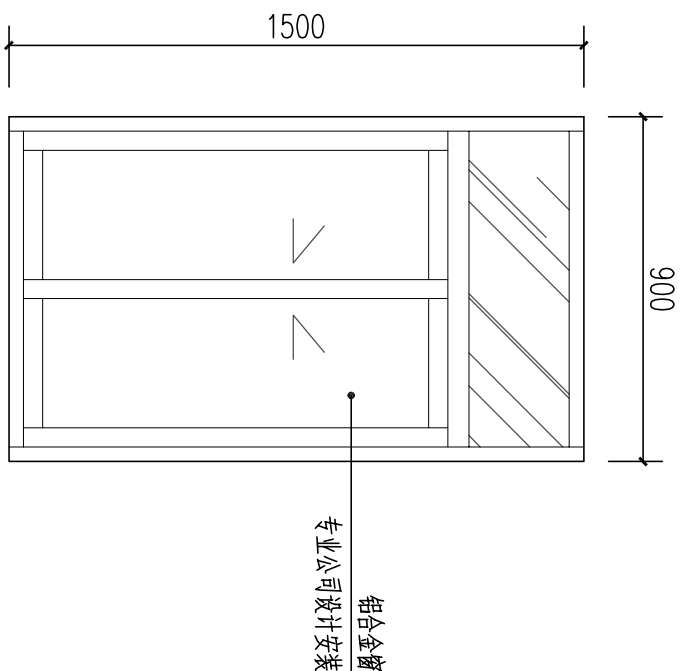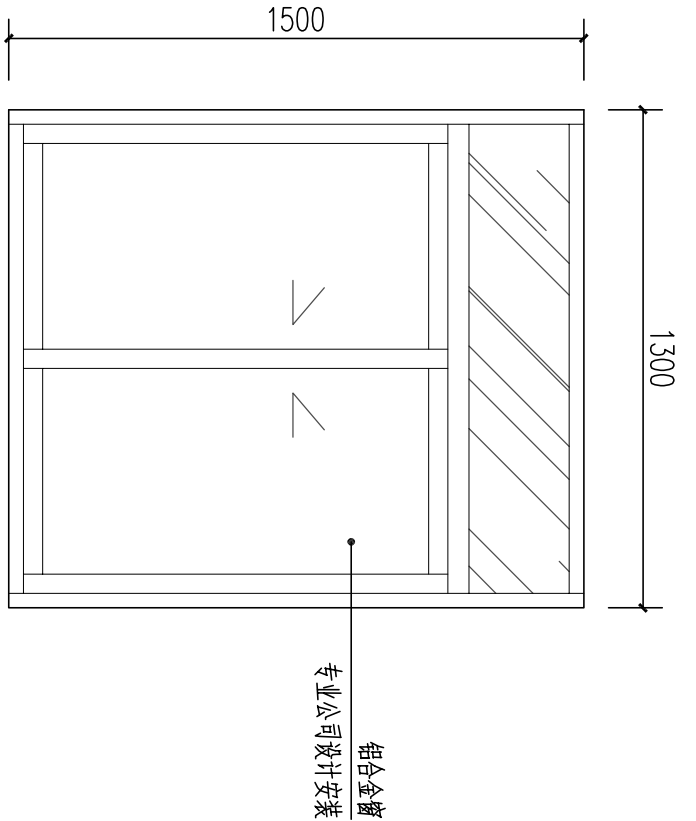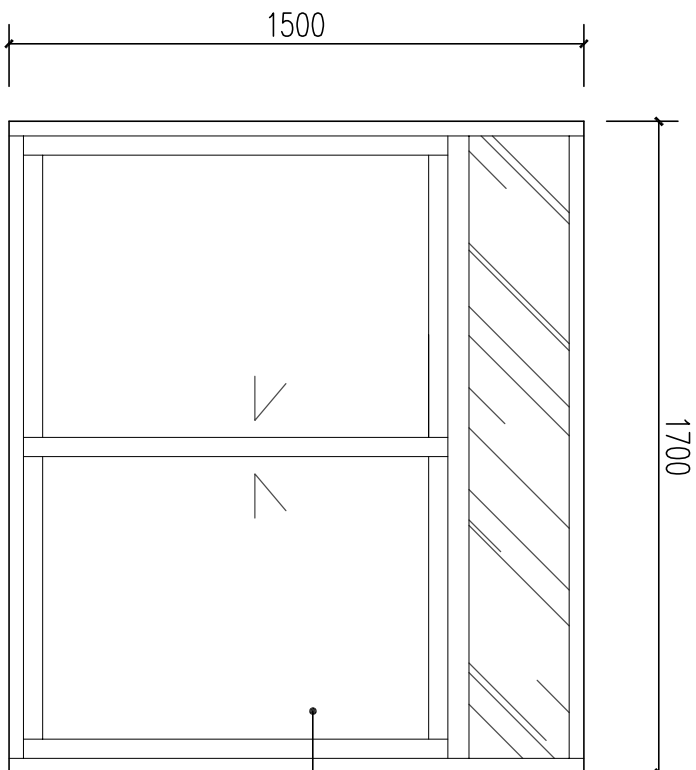

③ 新建铝合金窗详图一 1:20

④ 新建铝合金窗详图二 1:20

⑤ 新建铝合金窗详图三 1:20

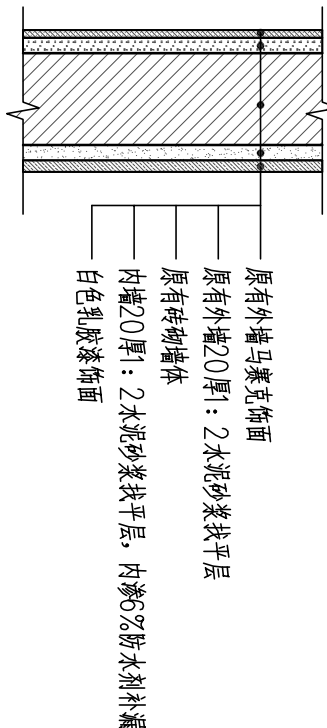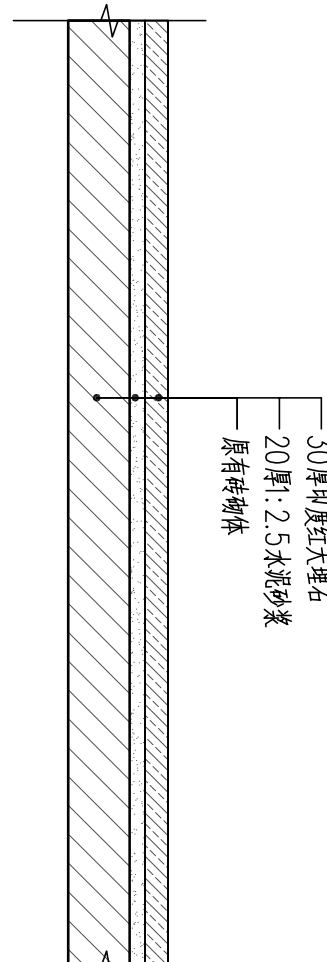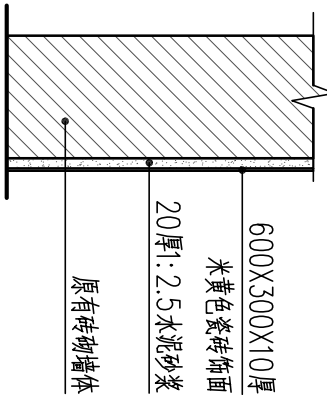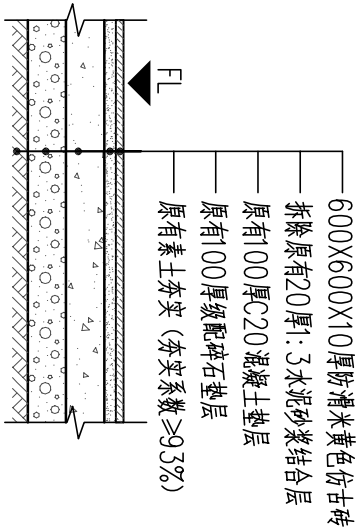


⑥ 仿古砖地面做法 1:20

⑦ 瓷砖贴面做法 1:15

⑧ 大理石台面做法 1:10

⑨ 墙面补漏做法 1:10

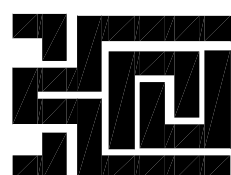

广东华鼎新维设计工程有限公司
GUANGDONG HUADING NEW DIMENSION DESIGN ENGINEERING LTD.

风景园林工程设计专项乙级: A244016014

城乡规划编制资质乙级: [粤]城规编第 (122009) 号

建设单位:

CLIENT:

发 行 记 录 ISSUE RECORD

版次 REV.	发行日期 ISSUE DATE	描 述 DESCRIPTION
1		
2		
3		
4		
5		

设 计 签 署 SIGNATURE

职 务 DUTY	姓 名 FULL NAME	签 署 SIGNATURE
审 核 CHECKED BY	刘岳宏	
项目负责人 PROJECT CHIEF	刘岳宏	
审 核 CHECKED BY	温亮兴	
专业负责人 SPECIALTY CHIEF	温亮兴	
校 对 CHECKED BY	温亮兴	
设 计 DESIGNED BY	谢宝辉	


单位出图专用章
Authorized stamp

个人执业专用章
Registered stamp

项目名称 PROJECT TITLE	望牛墩镇莲联村美丽幸福村居建设工程
子项目名称 SUBTITLE	老人活动中心修缮工程
图 名 DRAWING TITLE	四坊翻新详图二
设计阶段 JOB STAGE	施工图
工程号 PROJECT NO.	HD201501
图 号 DRAWING NO.	YS-1. 03
比 例 SCALE	1


(本图须加盖我公司出图章, 否则无效)

姓名	日期	专业	姓名	日期	专业
		暖通			建筑
		电气			结构
		弱电			水电

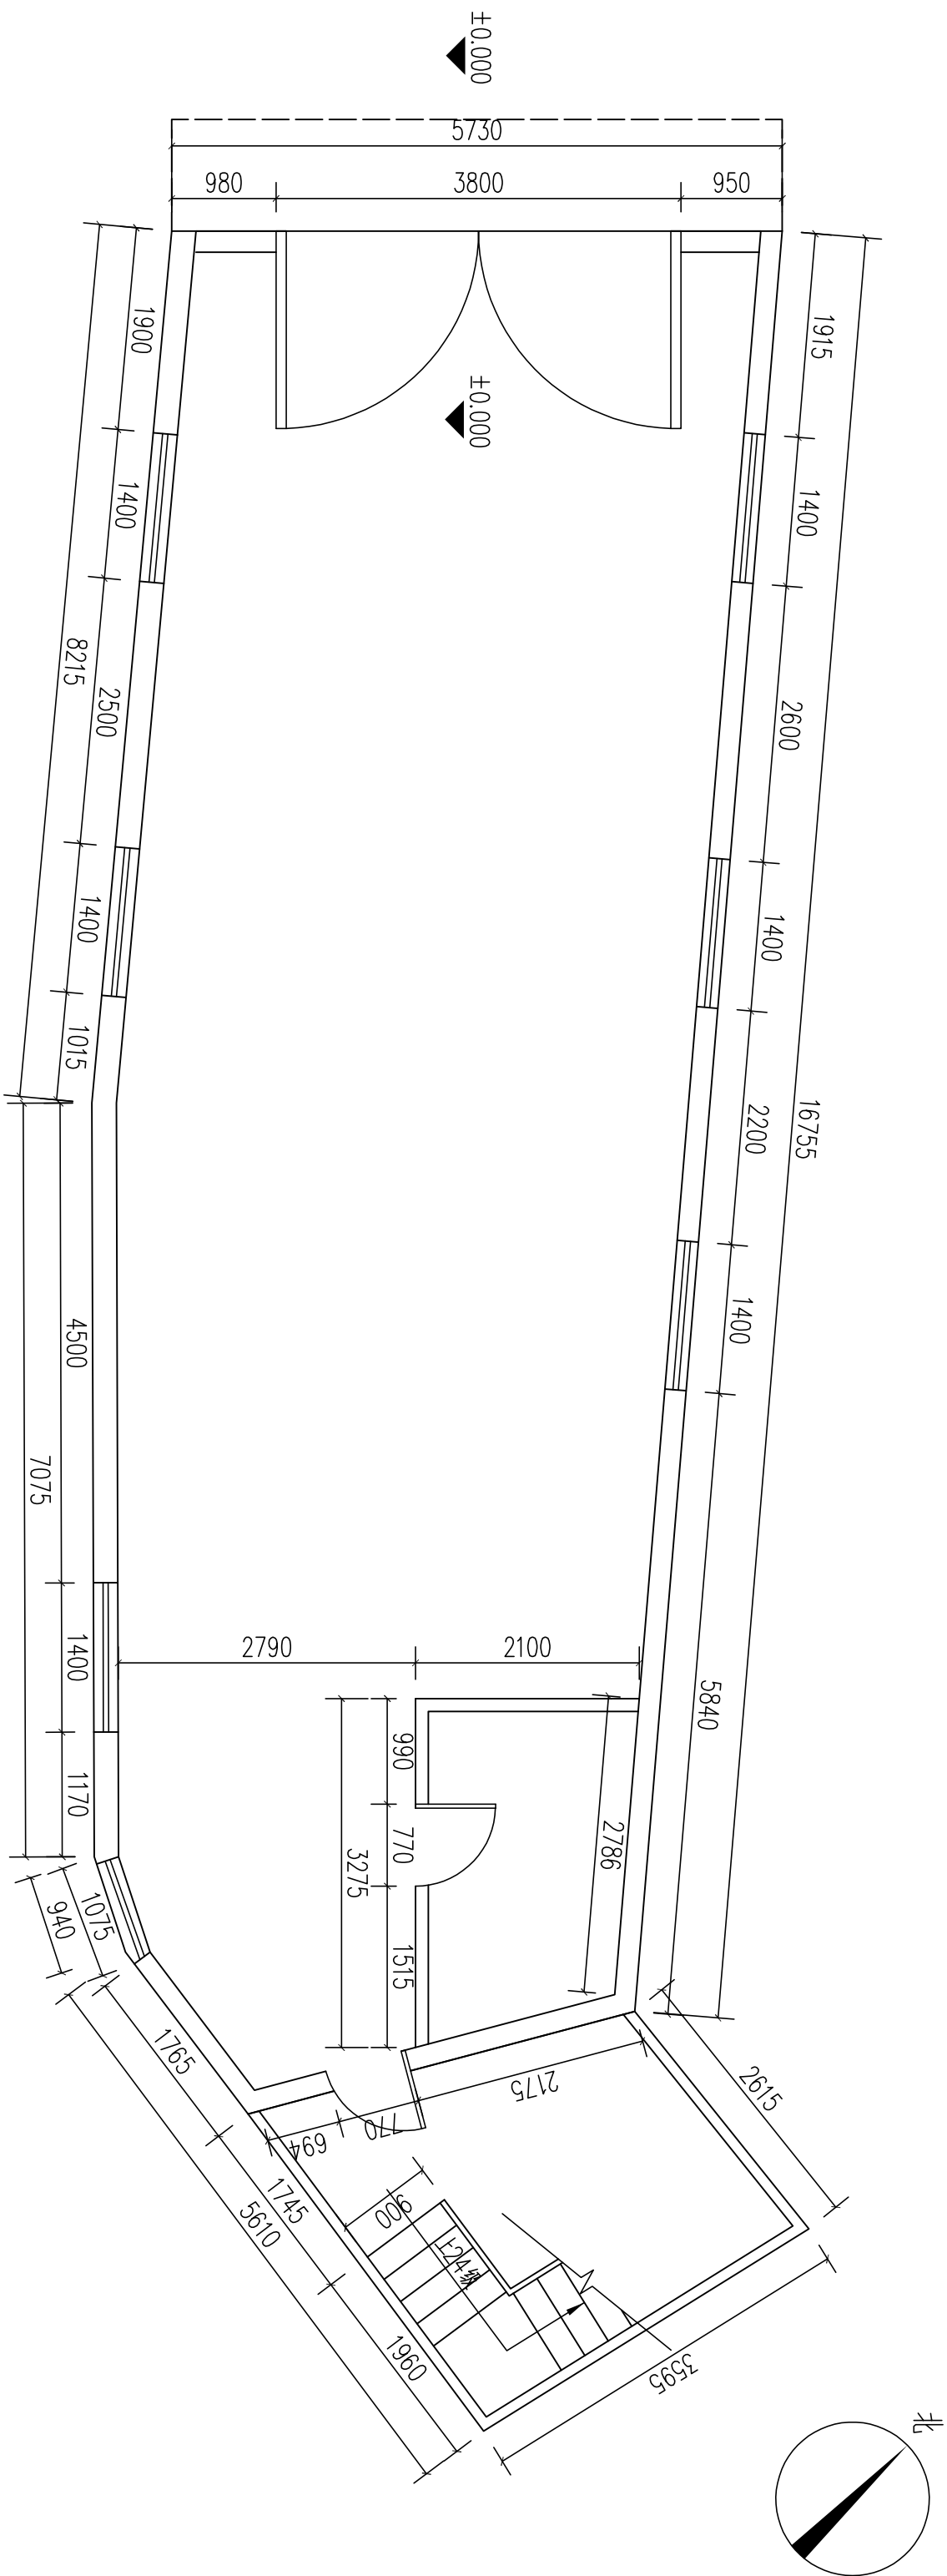


① 上五坊一层平面图 1:60

说明: 新刷白色内墙漆274m², 室内填漆做法: 底漆一遍, 腻子两遍, 面漆一遍。

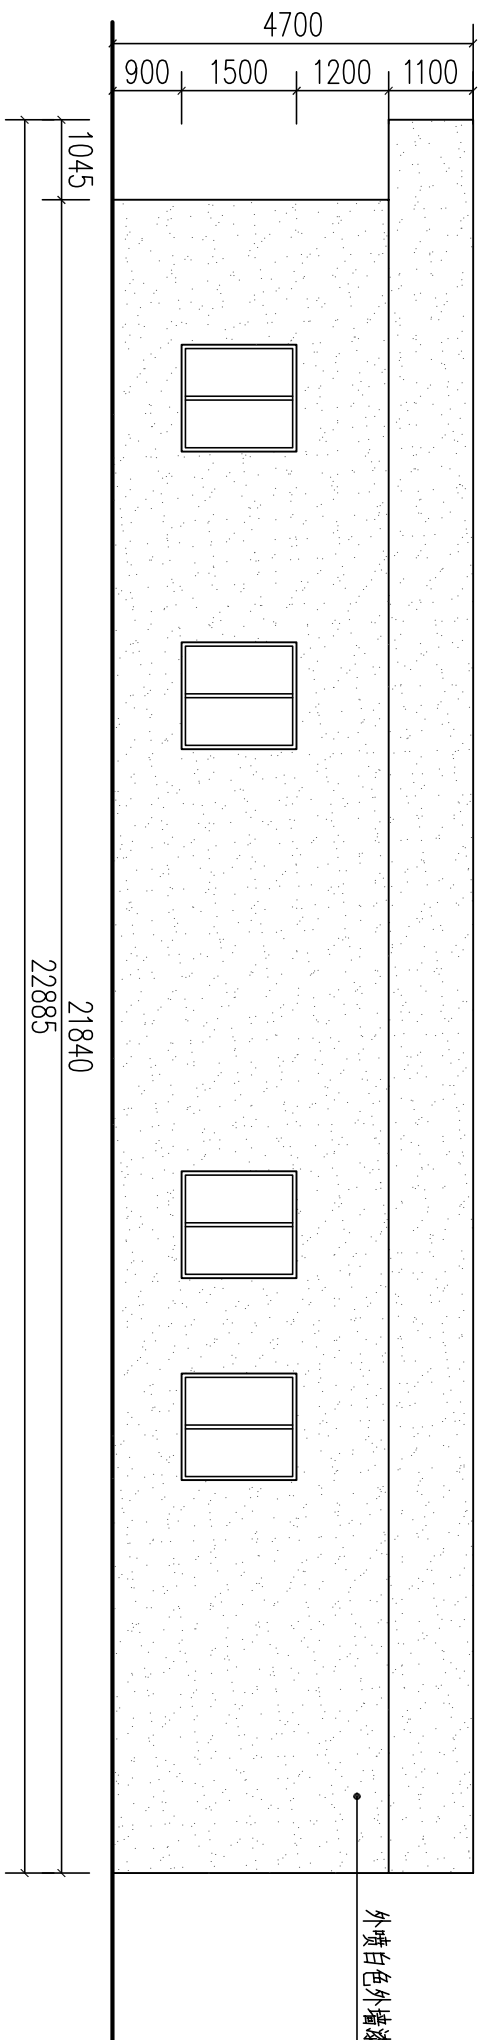


② 上五坊北立面图 1:100

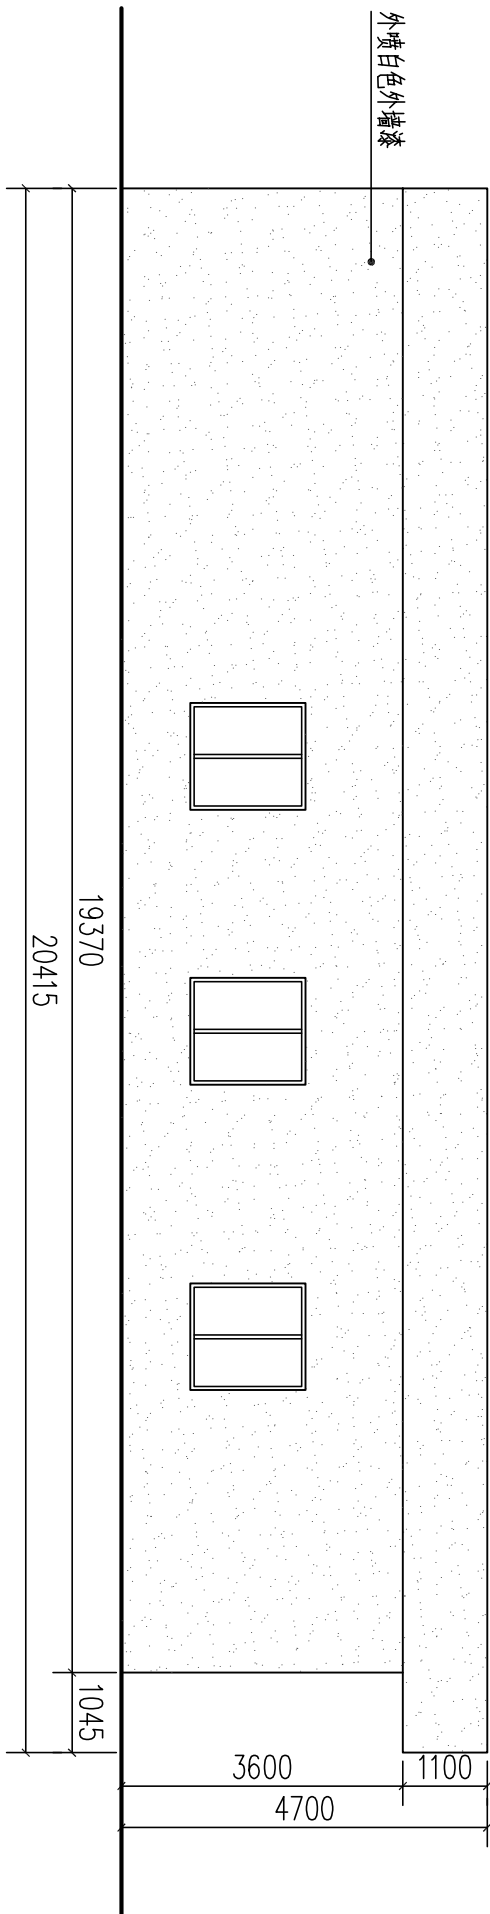


③ 上五坊南立面图 1:100

说明: 新刷白色外墙漆182m²。

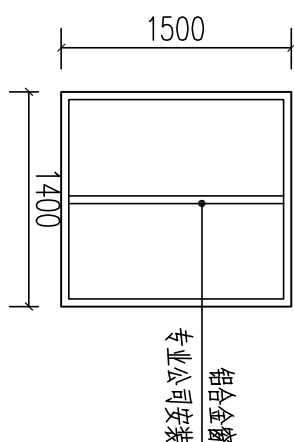

④ 铝合金窗户大样图 1:50

说明: 新装铝合金窗7个。

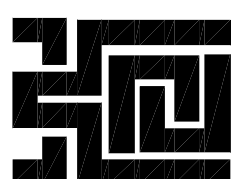

广东华鼎新维设计工程有限公司

GUANGDONG HUADONG NEW DIMENSION DESIGN ENGINEERING LTD.

风景园林工程设计专项乙级: A244016014

城乡规划编制资质乙级: [粤]城规编第 (122009) 号

建设单位:

CLIENT:

发 行 记 录 ISSUE RECORD

版次	发行日期	描述
REV.	ISSUE DATE	DESCRIPTION
1		
2		
3		
4		
5		

设计签署 SIGNATURE

职 务	姓 名	签 署
DUTY	FULL NAME	SIGNATURE
审 核	刘岳宏	
DEVELOPED BY	刘岳宏	
项目负责人	刘岳宏	
PRODUCT CHIEF	刘岳宏	
审 核	温亮兴	
DRAWN BY	温亮兴	
专业负责人	温亮兴	
SPECIALTY CHIEF	温亮兴	
校 对	温亮兴	
CHECKED BY	温亮兴	
设 计	谢宝辉	
DESIGNED BY	谢宝辉	

单位出图专用章

Authorized Stamp



个人执业专用章

Register Stamp

项目名称	望牛墩镇通联村美丽幸福村居建设工程
PRODUCT TITLE	
子项名称	老人活动中心修缮工程
SUBTITLE	
图 名	上五坊翻新平面图
DRAWING TITLE	
设计阶段	施工图
DESIGN STAGE	
工程号	HD201501
PROJECT NO.	
图 号	YS-1-04
DRAWING NO.	
比 例	1
SCALE	

(本图须加盖我公司出图章, 否则无效)

专 业	姓 名	日 期	专 业	姓 名	日 期
建 筑			暖通		
结 构			电 气		
水 道			强 电		

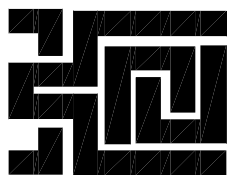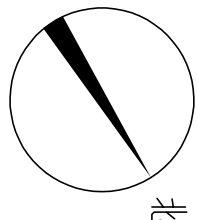

广东华鼎新维设计工程有限公司
GUANGDONG HUODONG NEW DIMENSION DESIGN ENGINEERING LTD.

风景园林工程设计专项乙级：A244016014

城乡规划编制资质乙级：[粤]城规编第（122009）号

建设单位：

CLIENT:

发 行 记 录

ISSUE RECORD

版次 REV.	发行日期 ISSUE DATE	描 述 DESCRIPTION
1		
2		
3		
4		
5		

设计 签 署

SIGNATURE

职 责 DUTY	姓 名 FULL NAME	签 署 SIGNATURE
设 计 DESIGNED BY	刘岳宏	
审 核 CHECKED BY	刘岳宏	
项目负责人 PROJECT CHIEF	温亮兴	
审 核 CHECKED BY	温亮兴	
专业负责人 SPECIALTY CHIEF	温亮兴	
校 对 CHECKED BY	温亮兴	
设 计 DESIGNED BY	谢宝辉	

单位出图专用章

Authorized Stamp

个人执业专用章

Registered Stamp

项目名称 PROJECT TITLE	望牛墩镇望联村美丽幸福村居建设工程
-----------------------	-------------------

子项名称 SUBTITLE	老人活动中心修缮工程
------------------	------------


图 名 DRAWING TITLE	七坊翻新平面图一
----------------------	----------

设计阶段 JOB STAGE	施工图	专 业 DISCIPLINE	园林
-------------------	-----	-------------------	----


工程号 PROJECT NO.	HD201501	子项号 SUBITEM NO.	
--------------------	----------	--------------------	--

图 号 DRAWING NO.	YS-1-05	版本 VERSION	1
--------------------	---------	---------------	---


比 例
SCALE

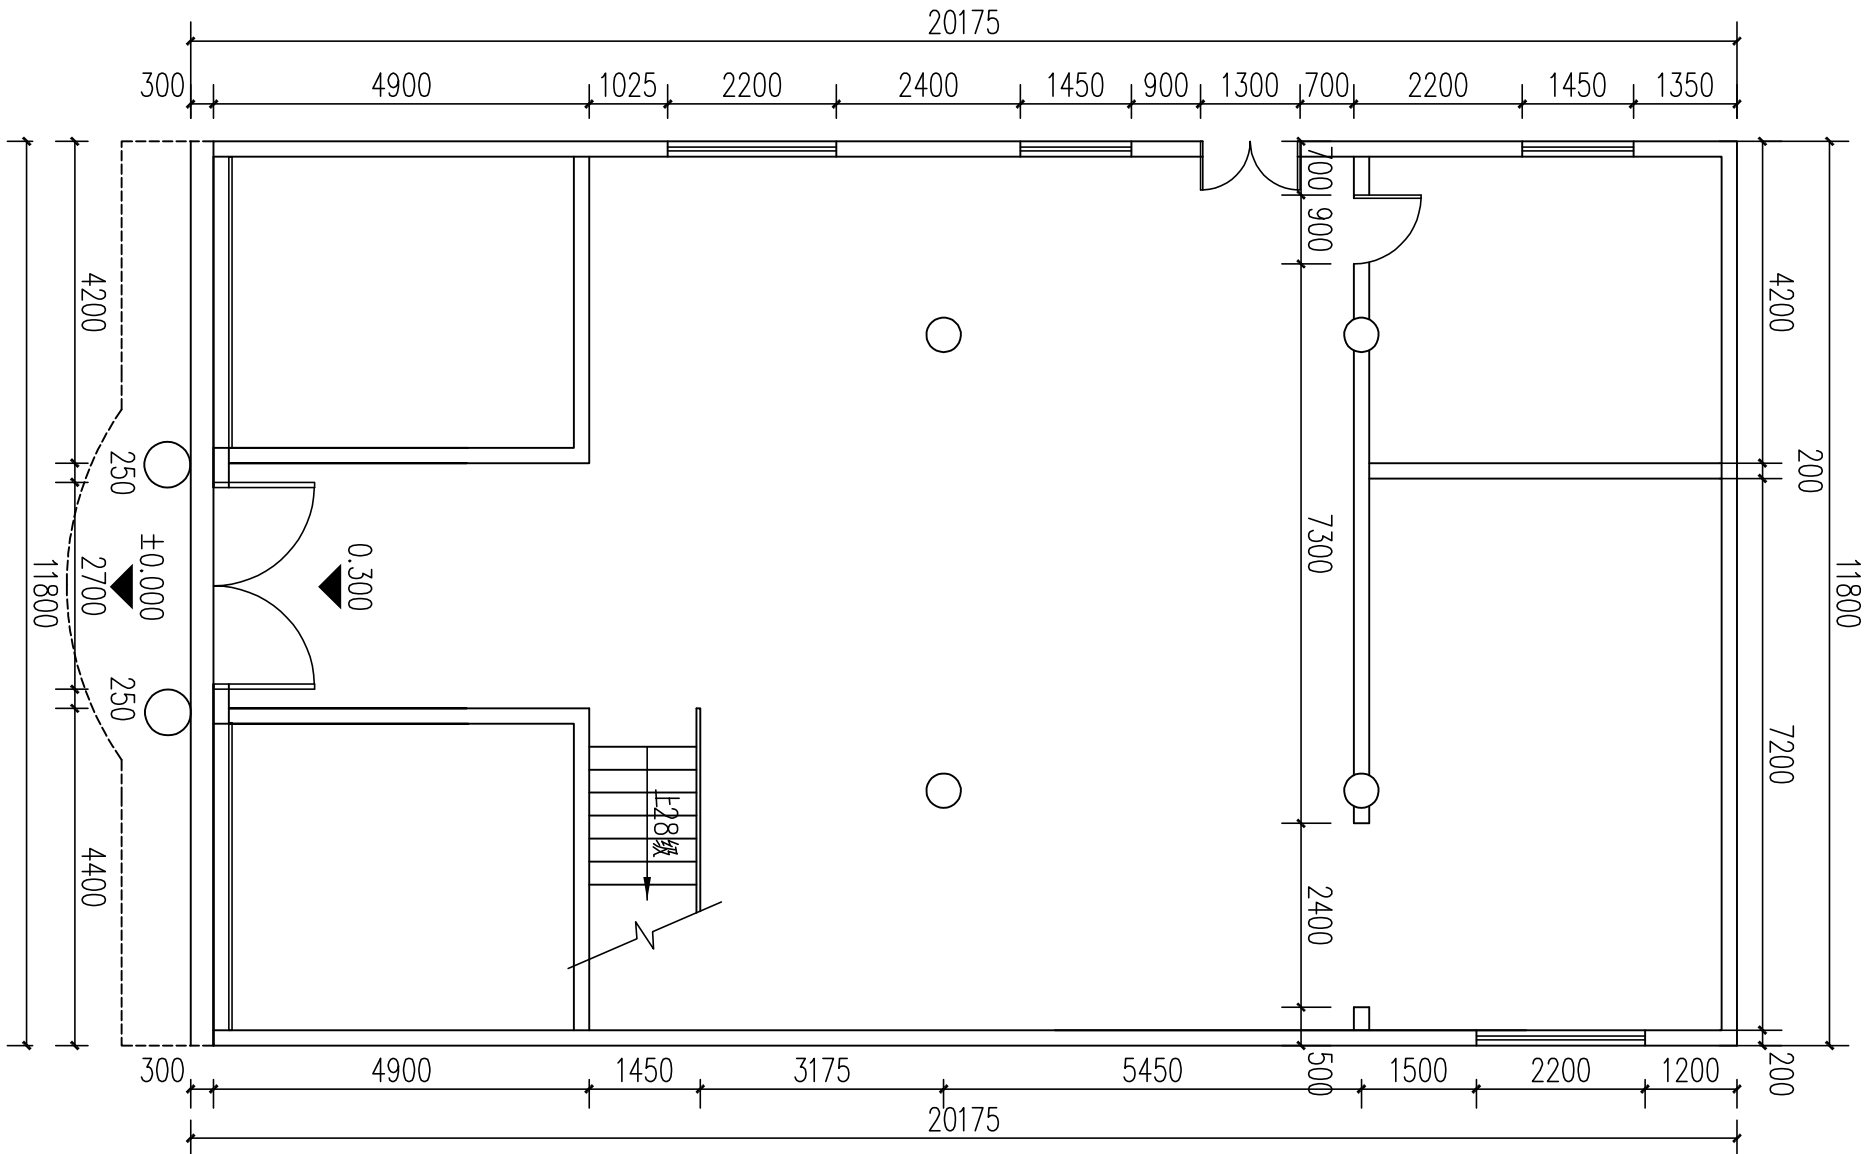

① 七坊一层平面图 1:100

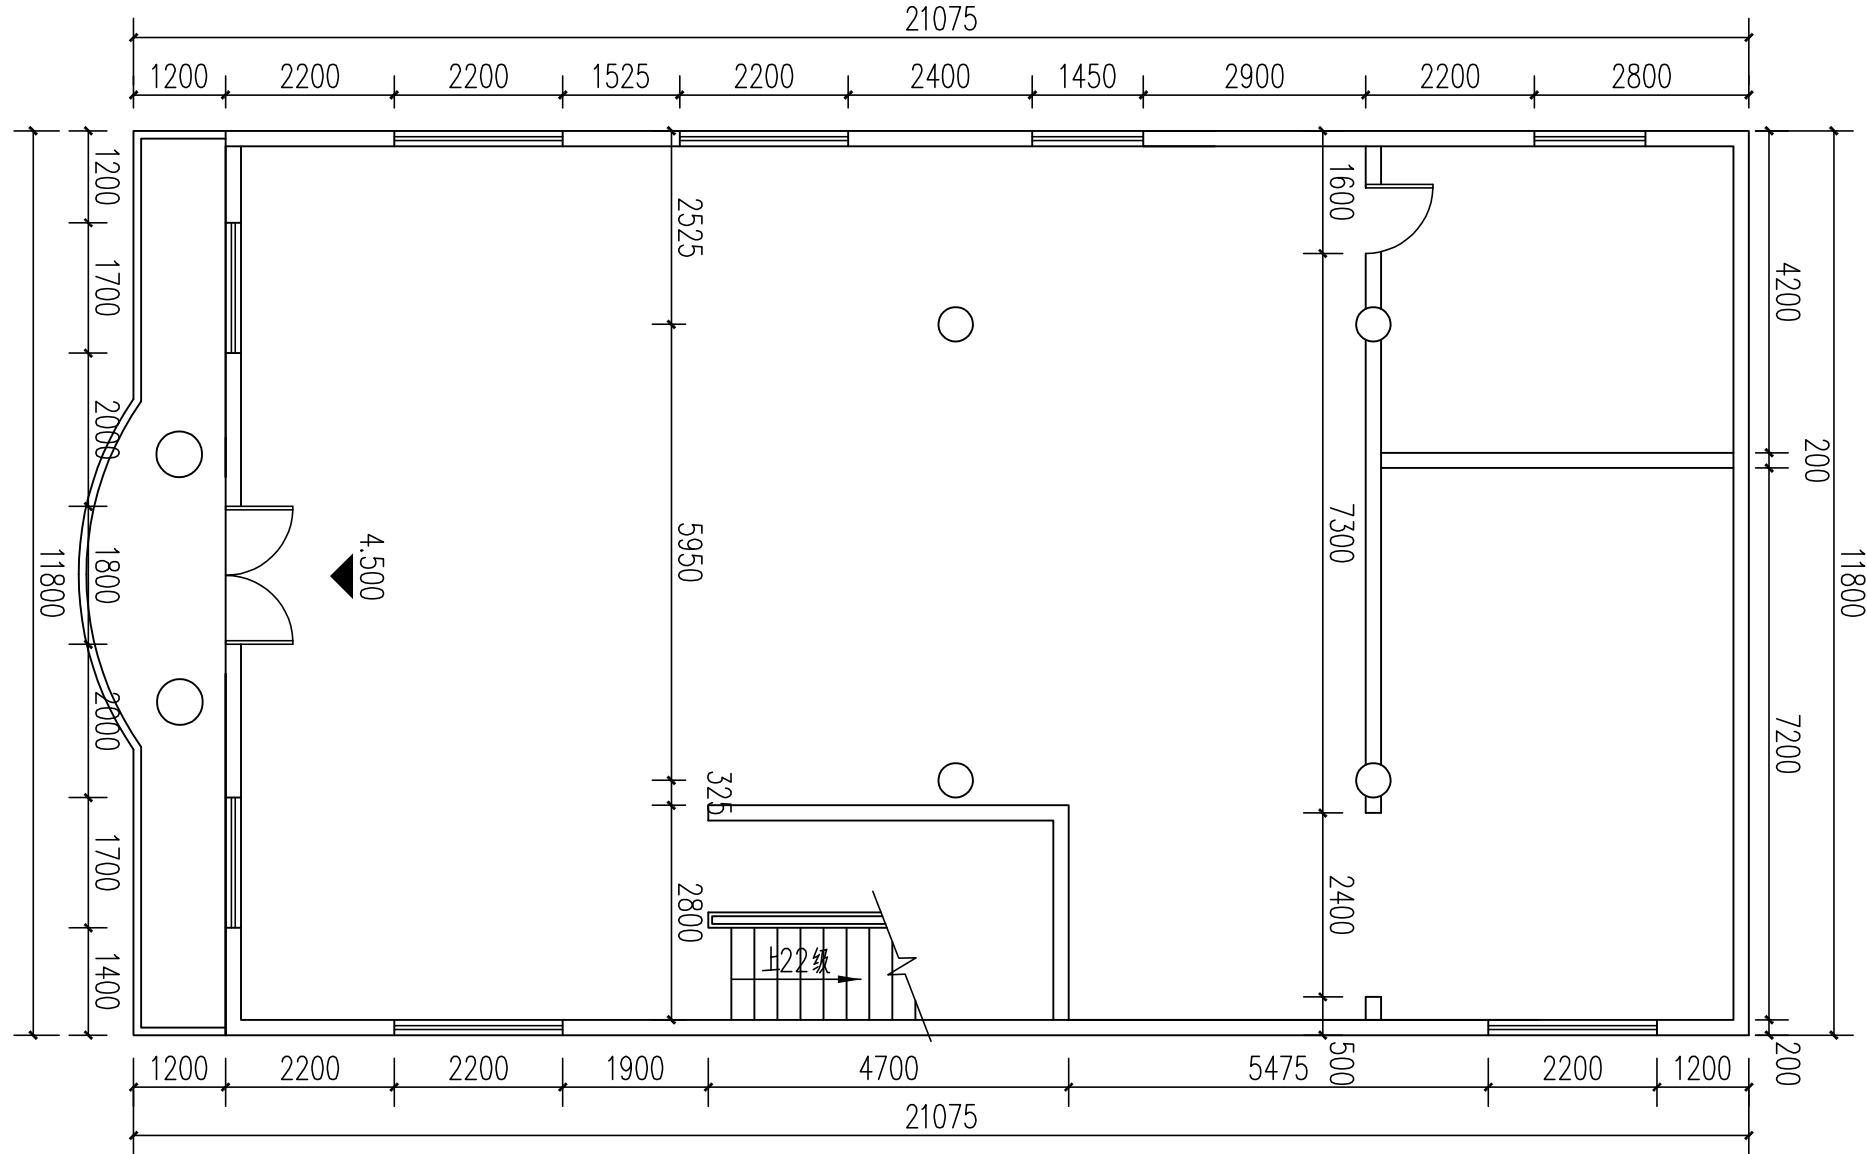

② 七坊二层平面图 1:100

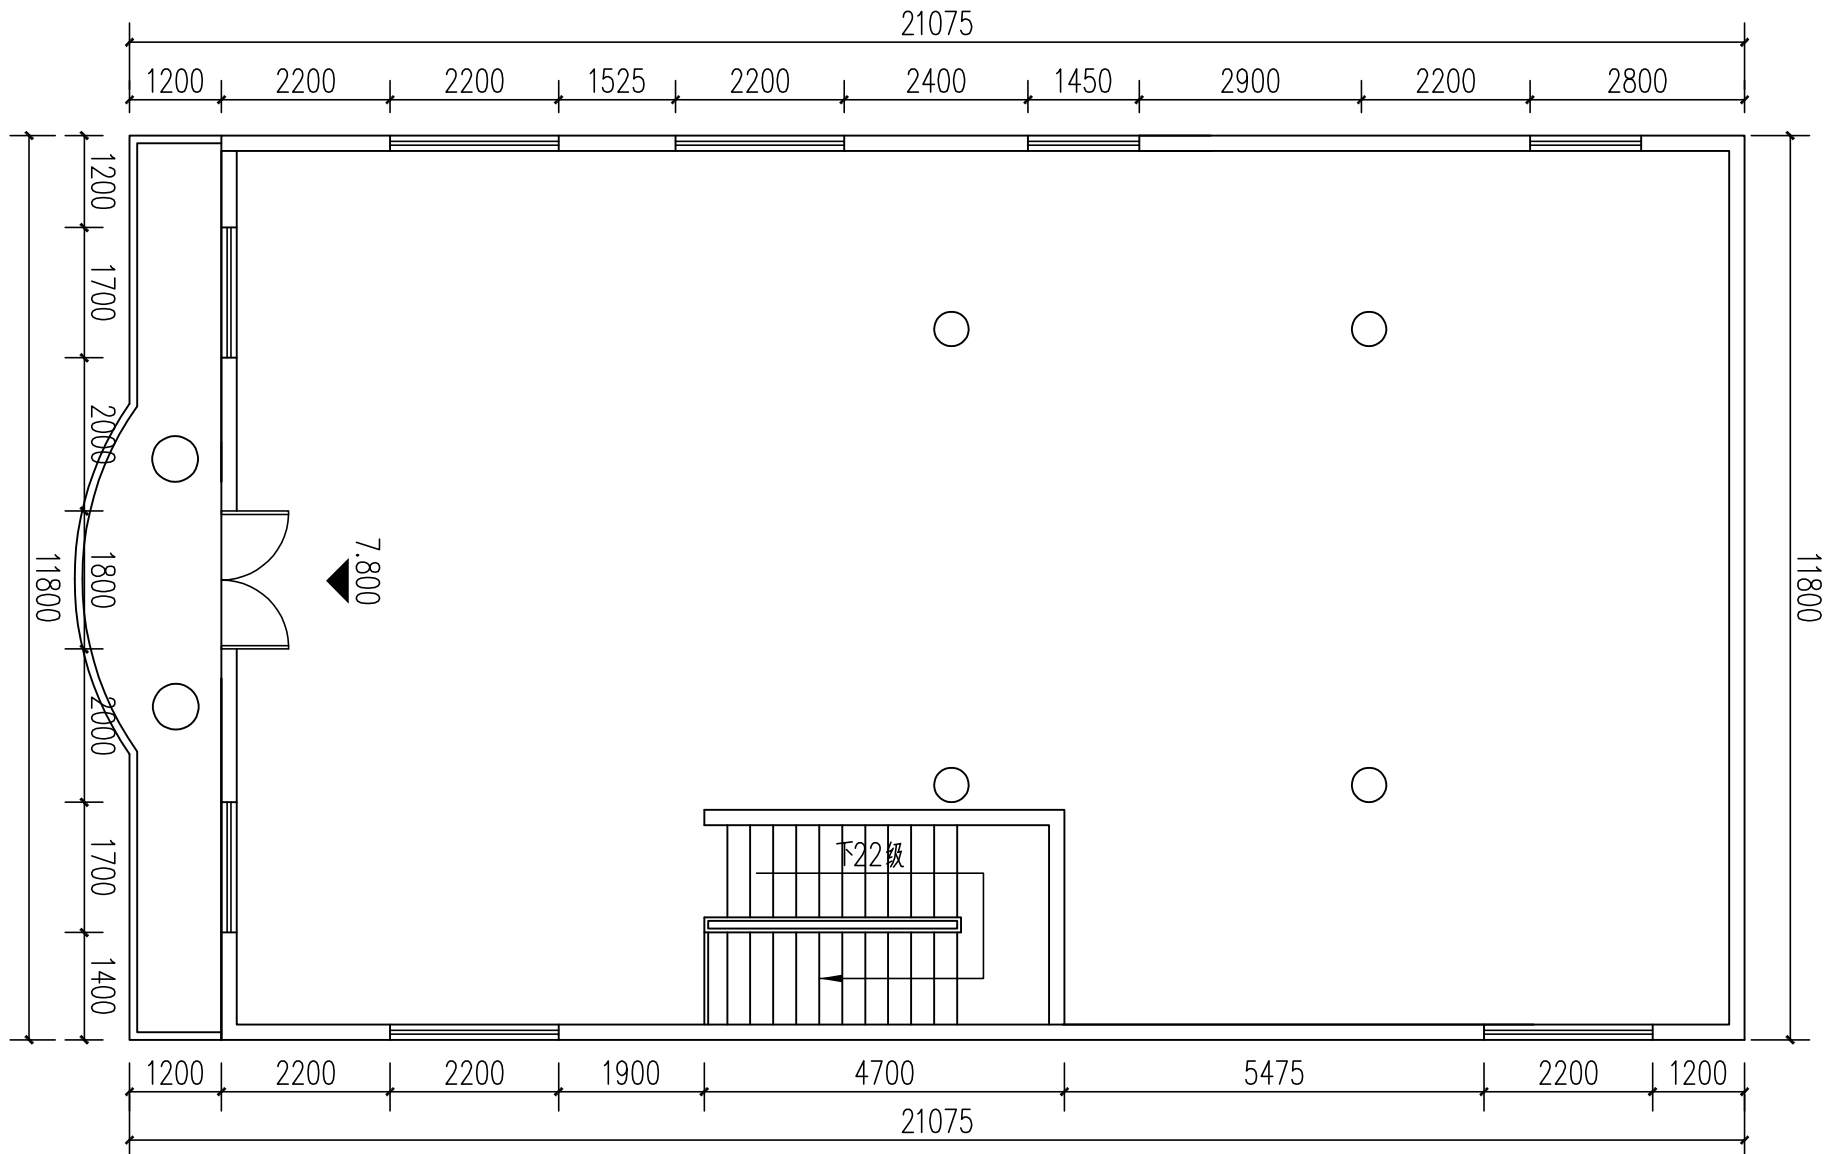


③ 七坊三层平面图 1:100


说明：新刷白色内墙漆1512m²，新换电扇7个。
室内喷漆做法：.底漆一遍，腻子两遍，面漆一遍。

（本图须加盖我公司出图章，否则无效）

姓名	日期	专业	姓名	日期	专业
		暖通			建筑
		电气			结构
		弱电			水道

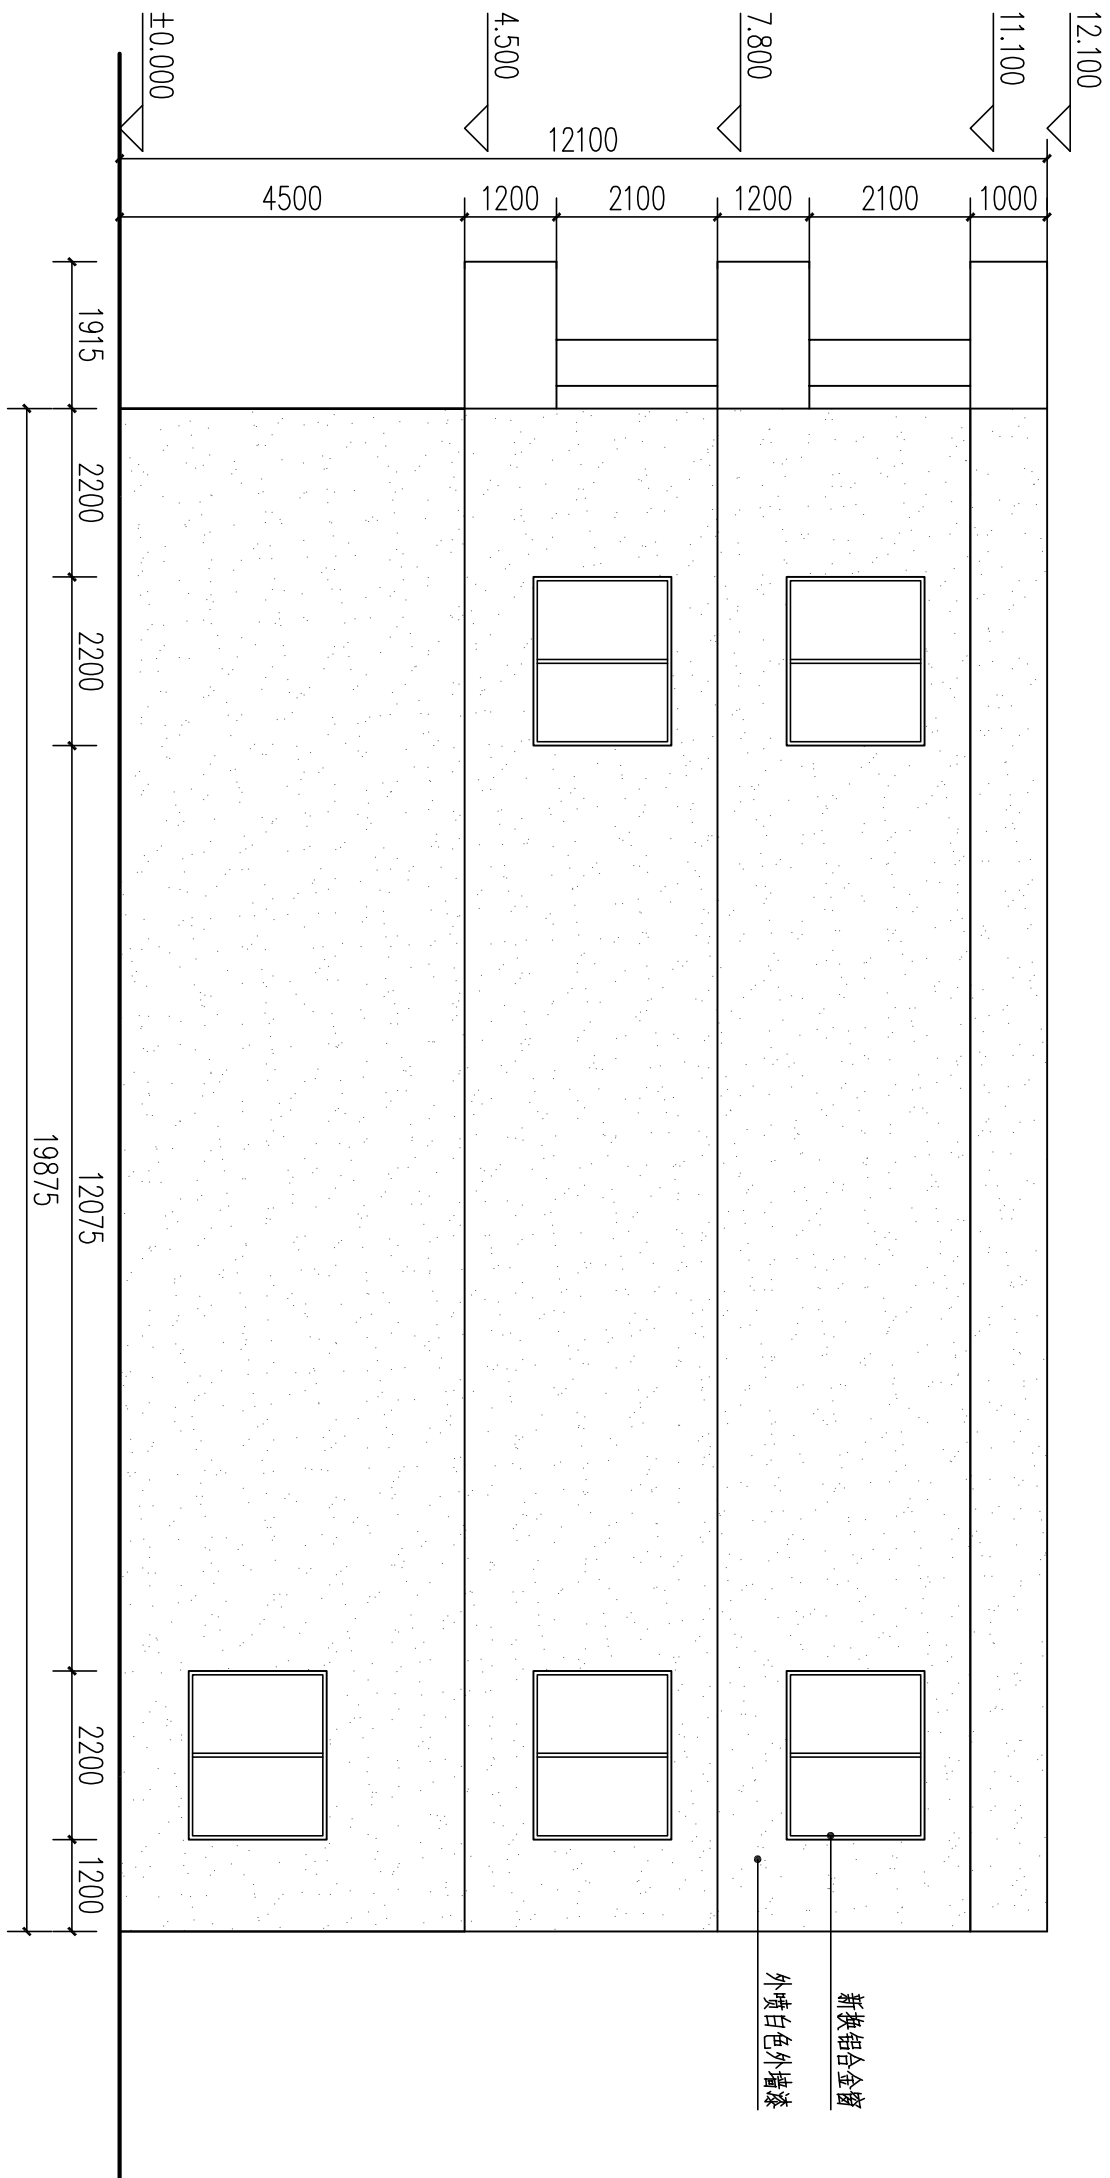


① 七坊东立面图 1:100

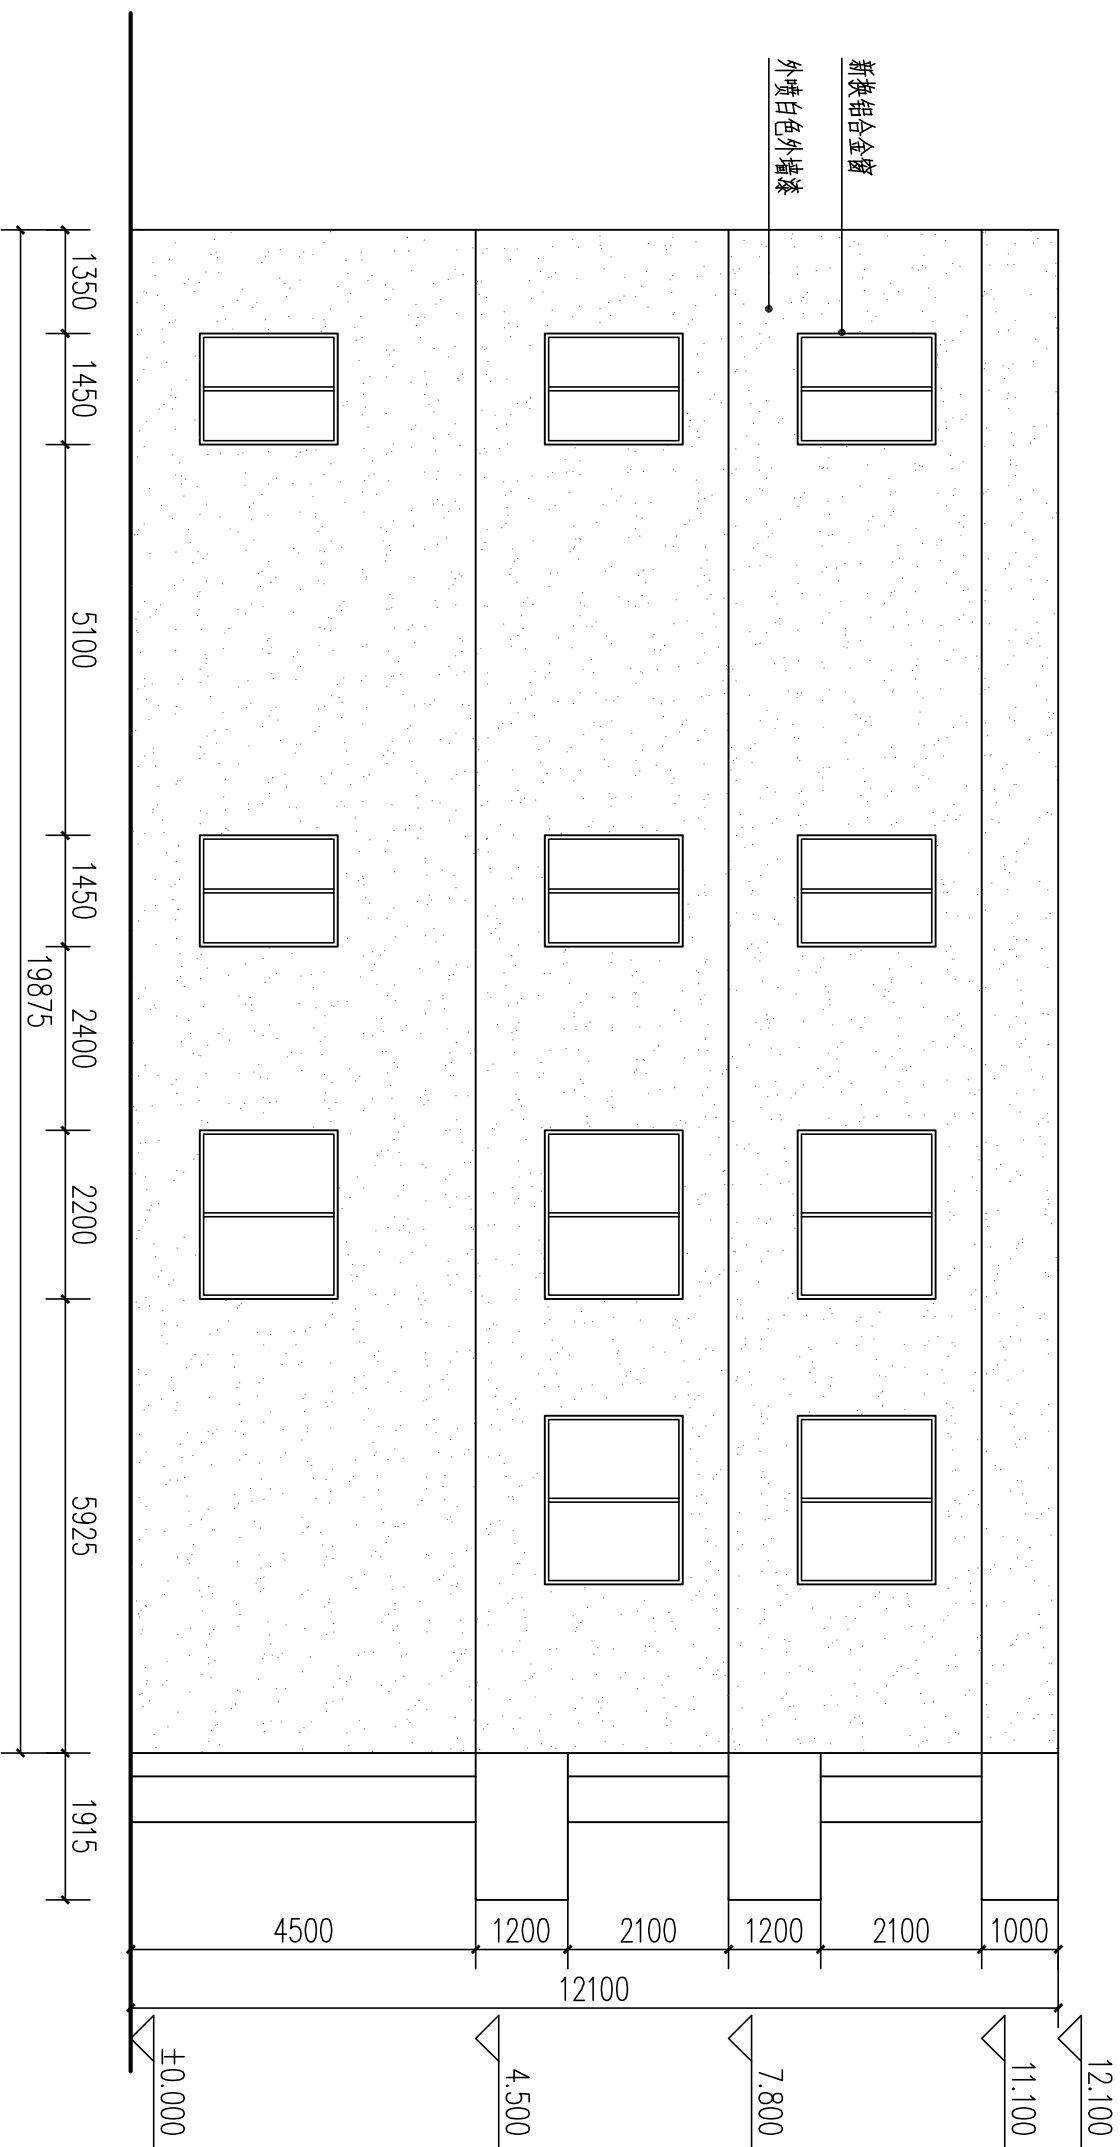


② 七坊西立面图 1:100


说明：外喷白色外墙漆约425m²，新装铝合金门2个。

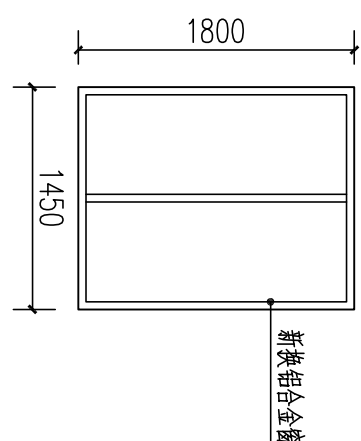


③ 铝合金窗大样图一 1:50

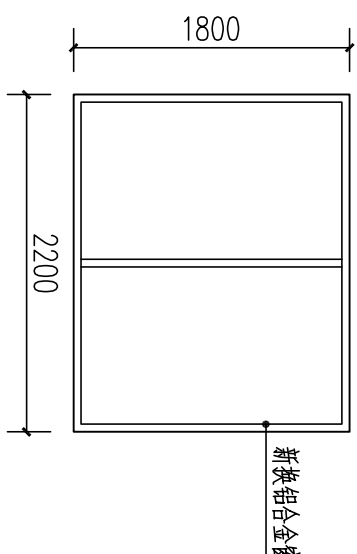

④ 铝合金窗大样图二 1:50

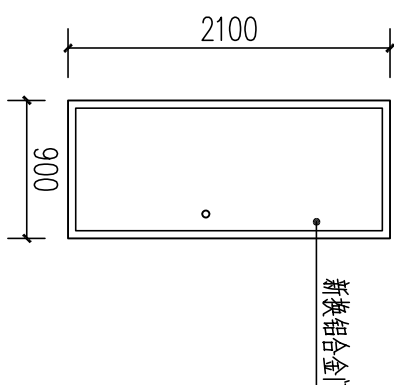

⑤ 铝合金门大样图 1:50

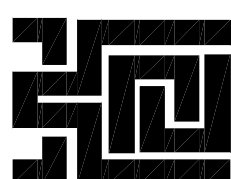

广东华鼎新维设计工程有限公司
GUANGDONG HUADONG NEW DIMENSION DESIGN ENGINEERING LTD.

风景园林工程设计专项乙级：A244016014

城乡规划编制资质乙级：[粤]城规编第（122009）号

建设单位：

CLIENT:

发 行 记 录 ISSUE RECORD

版次 REV.	发行日期 ISSUE DATE	描 述 DESCRIPTION
1		
2		
3		
4		
5		

设 计 签 署 SIGNATURE

职 务 DUTY	姓 名 FULL NAME	签 署 SIGNATURE
审 核 CHECKED BY	刘岳宏	
项目负责人 PROJECT CHIEF	刘岳宏	
审 核 CHECKED BY	温亮兴	
专业负责人 SPECIALTY CHIEF	温亮兴	
校 对 CHECKED BY	温亮兴	
设 计 DESIGNED BY	谢宝辉	



单位出图专用章
Authorized Stamp

个人执业专用章
Registered Stamp

项目名称 PROJECT TITLE	望牛墩镇通联村美丽幸福村居建设工程
子项名称 SUBTITLE	老人活动中心修缮工程
图 名 DRAWING TITLE	七坊翻新平面图二
设计阶段 DESIGN STAGE	施工图
工程号 PROJECT NO.	HD201501
图 号 DRAWING NO.	YS-1-06
比 例 SCALE	1

（本图须加盖我公司出图章，否则无效）

日期	姓名	专业	日期	姓名	专业
		暖通电气			暖通电气
		弱电			弱电
		专业			专业
		建筑			建筑
		结构			结构
		水电			水电

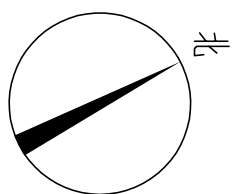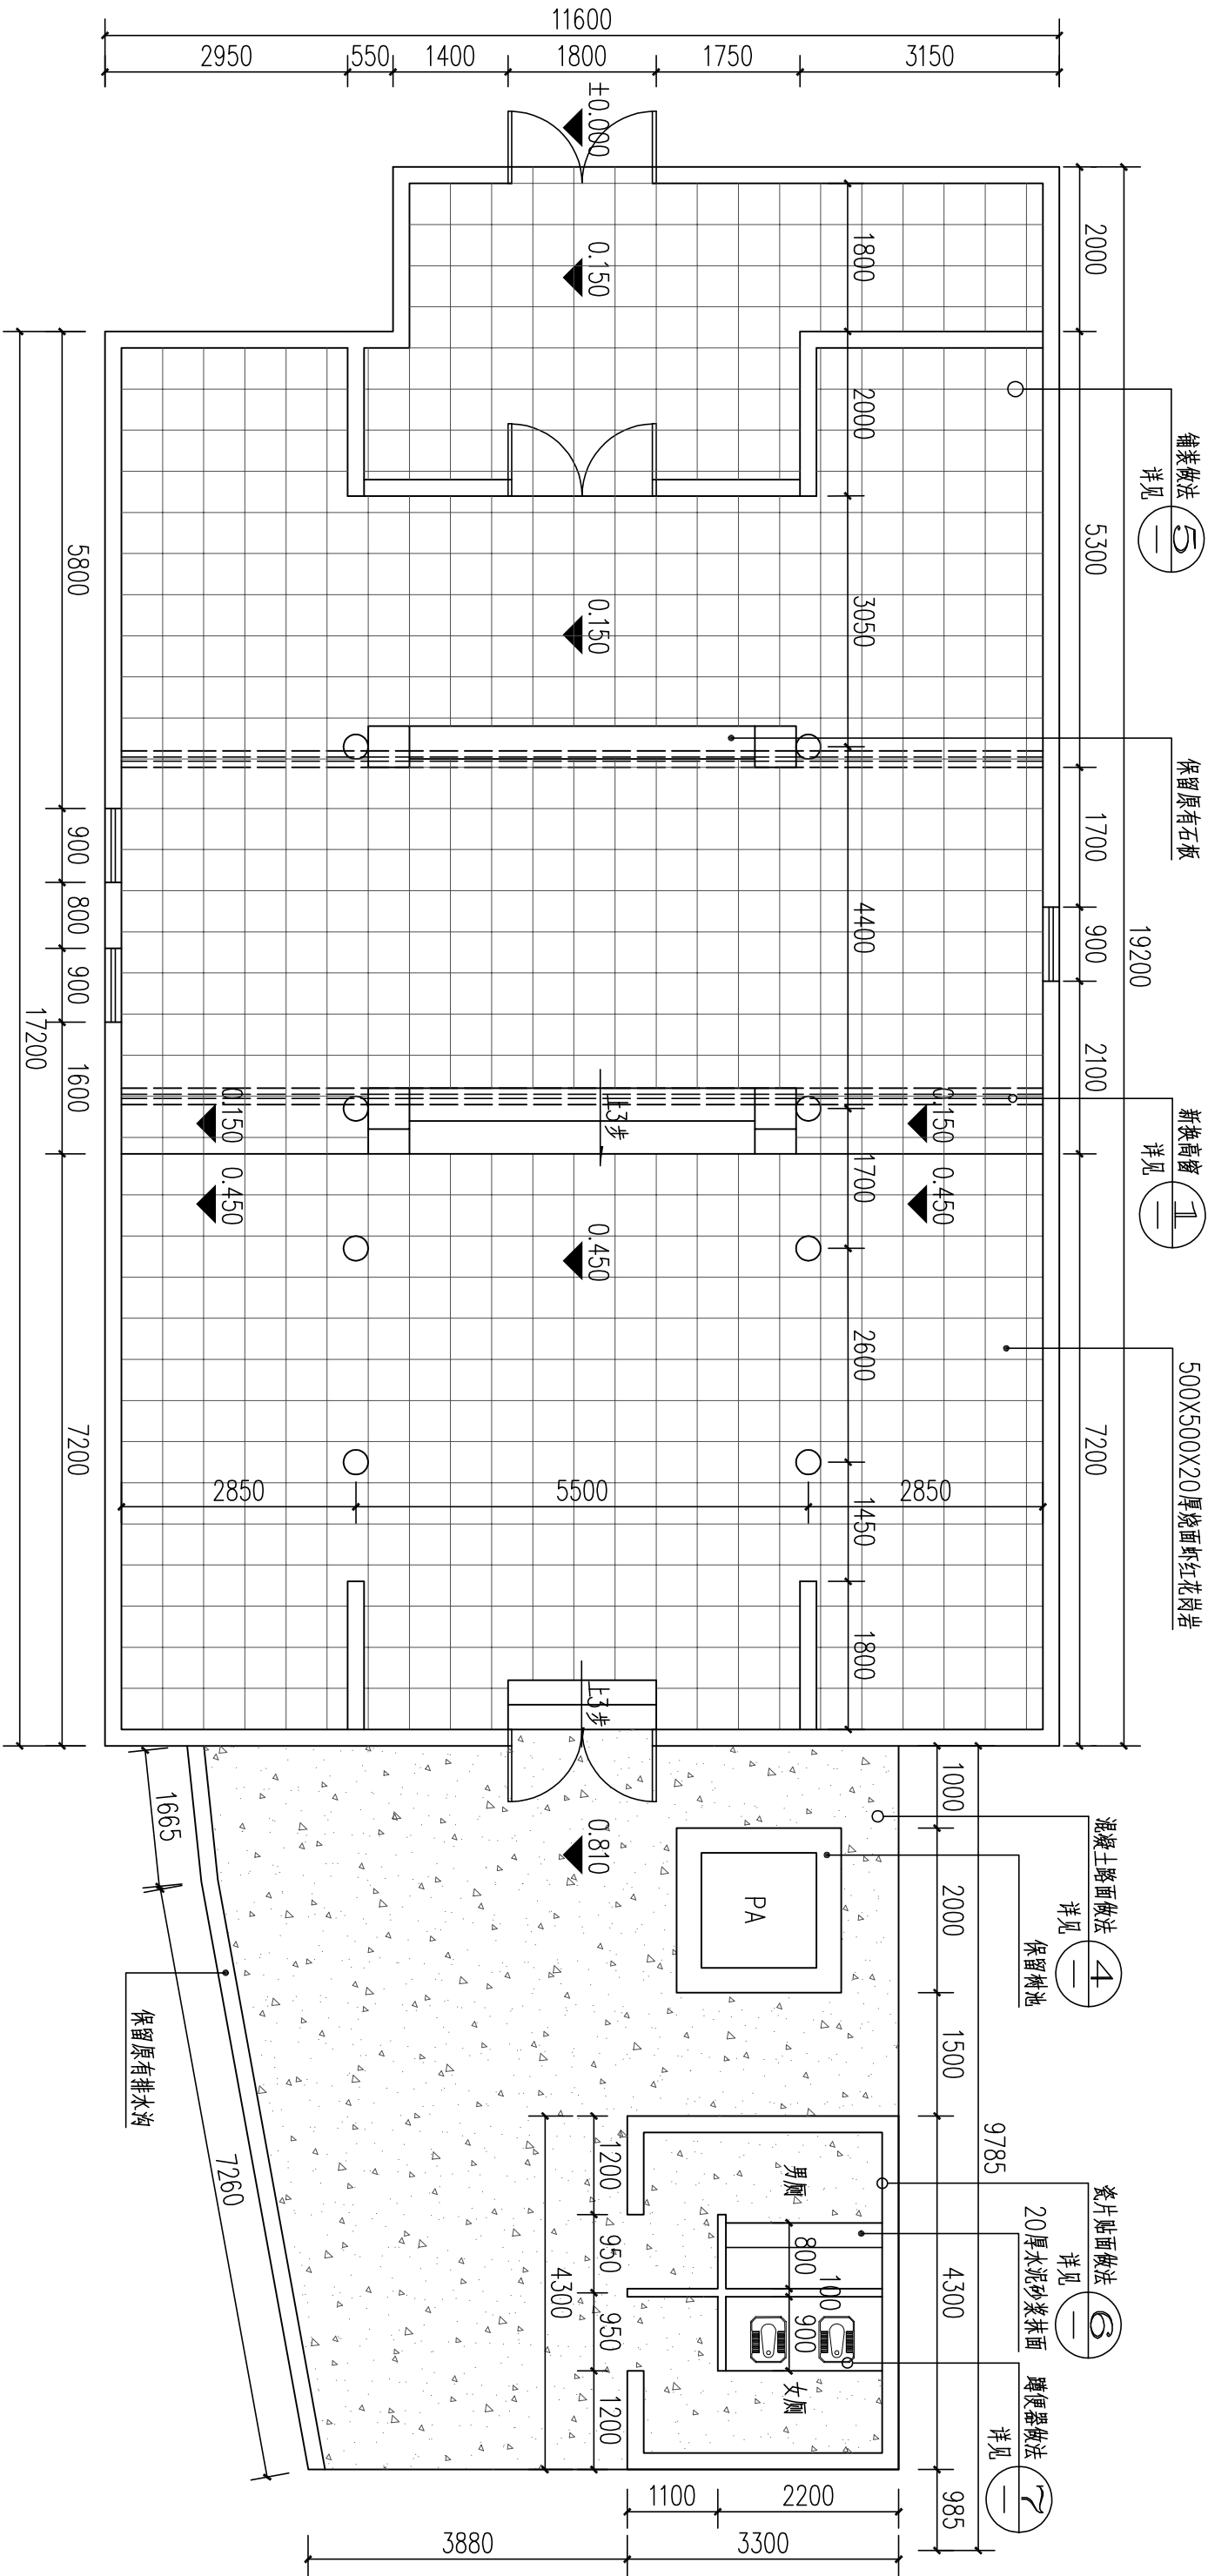

图

广东华鼎新维设计工程有限公司
GUANGDONG HUADING NEW DIMENSION DESIGN ENGINEERING LTD.

风景园林工程设计专项乙级: A244016014

城乡规划编制资质乙级: [粤]城规编第 (122009) 号

建设单位:

CLIENT:

发行记录表

版本号

1

2

3

4

5

设计签署

姓名

刘岳宏

刘岳宏

(本图须加盖我公司出图章, 否则无效)

专 业	姓 名	日 期	专 业	姓 名	日 期
建 筑			暖通		
结 构			电 气		
水 道			弱 电		

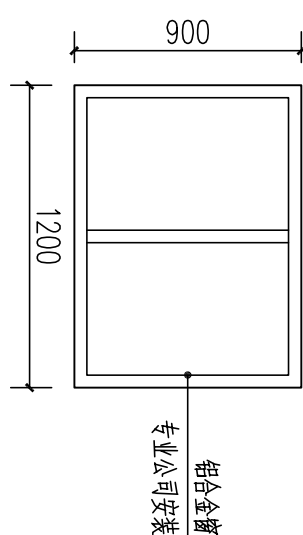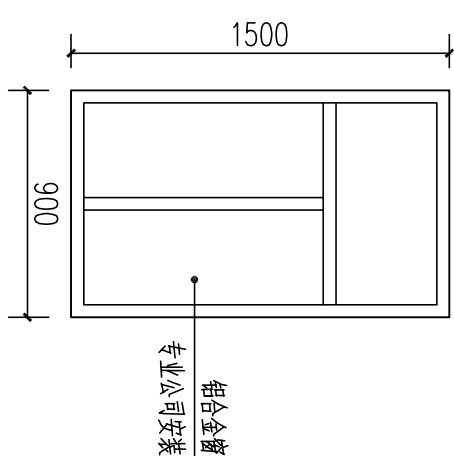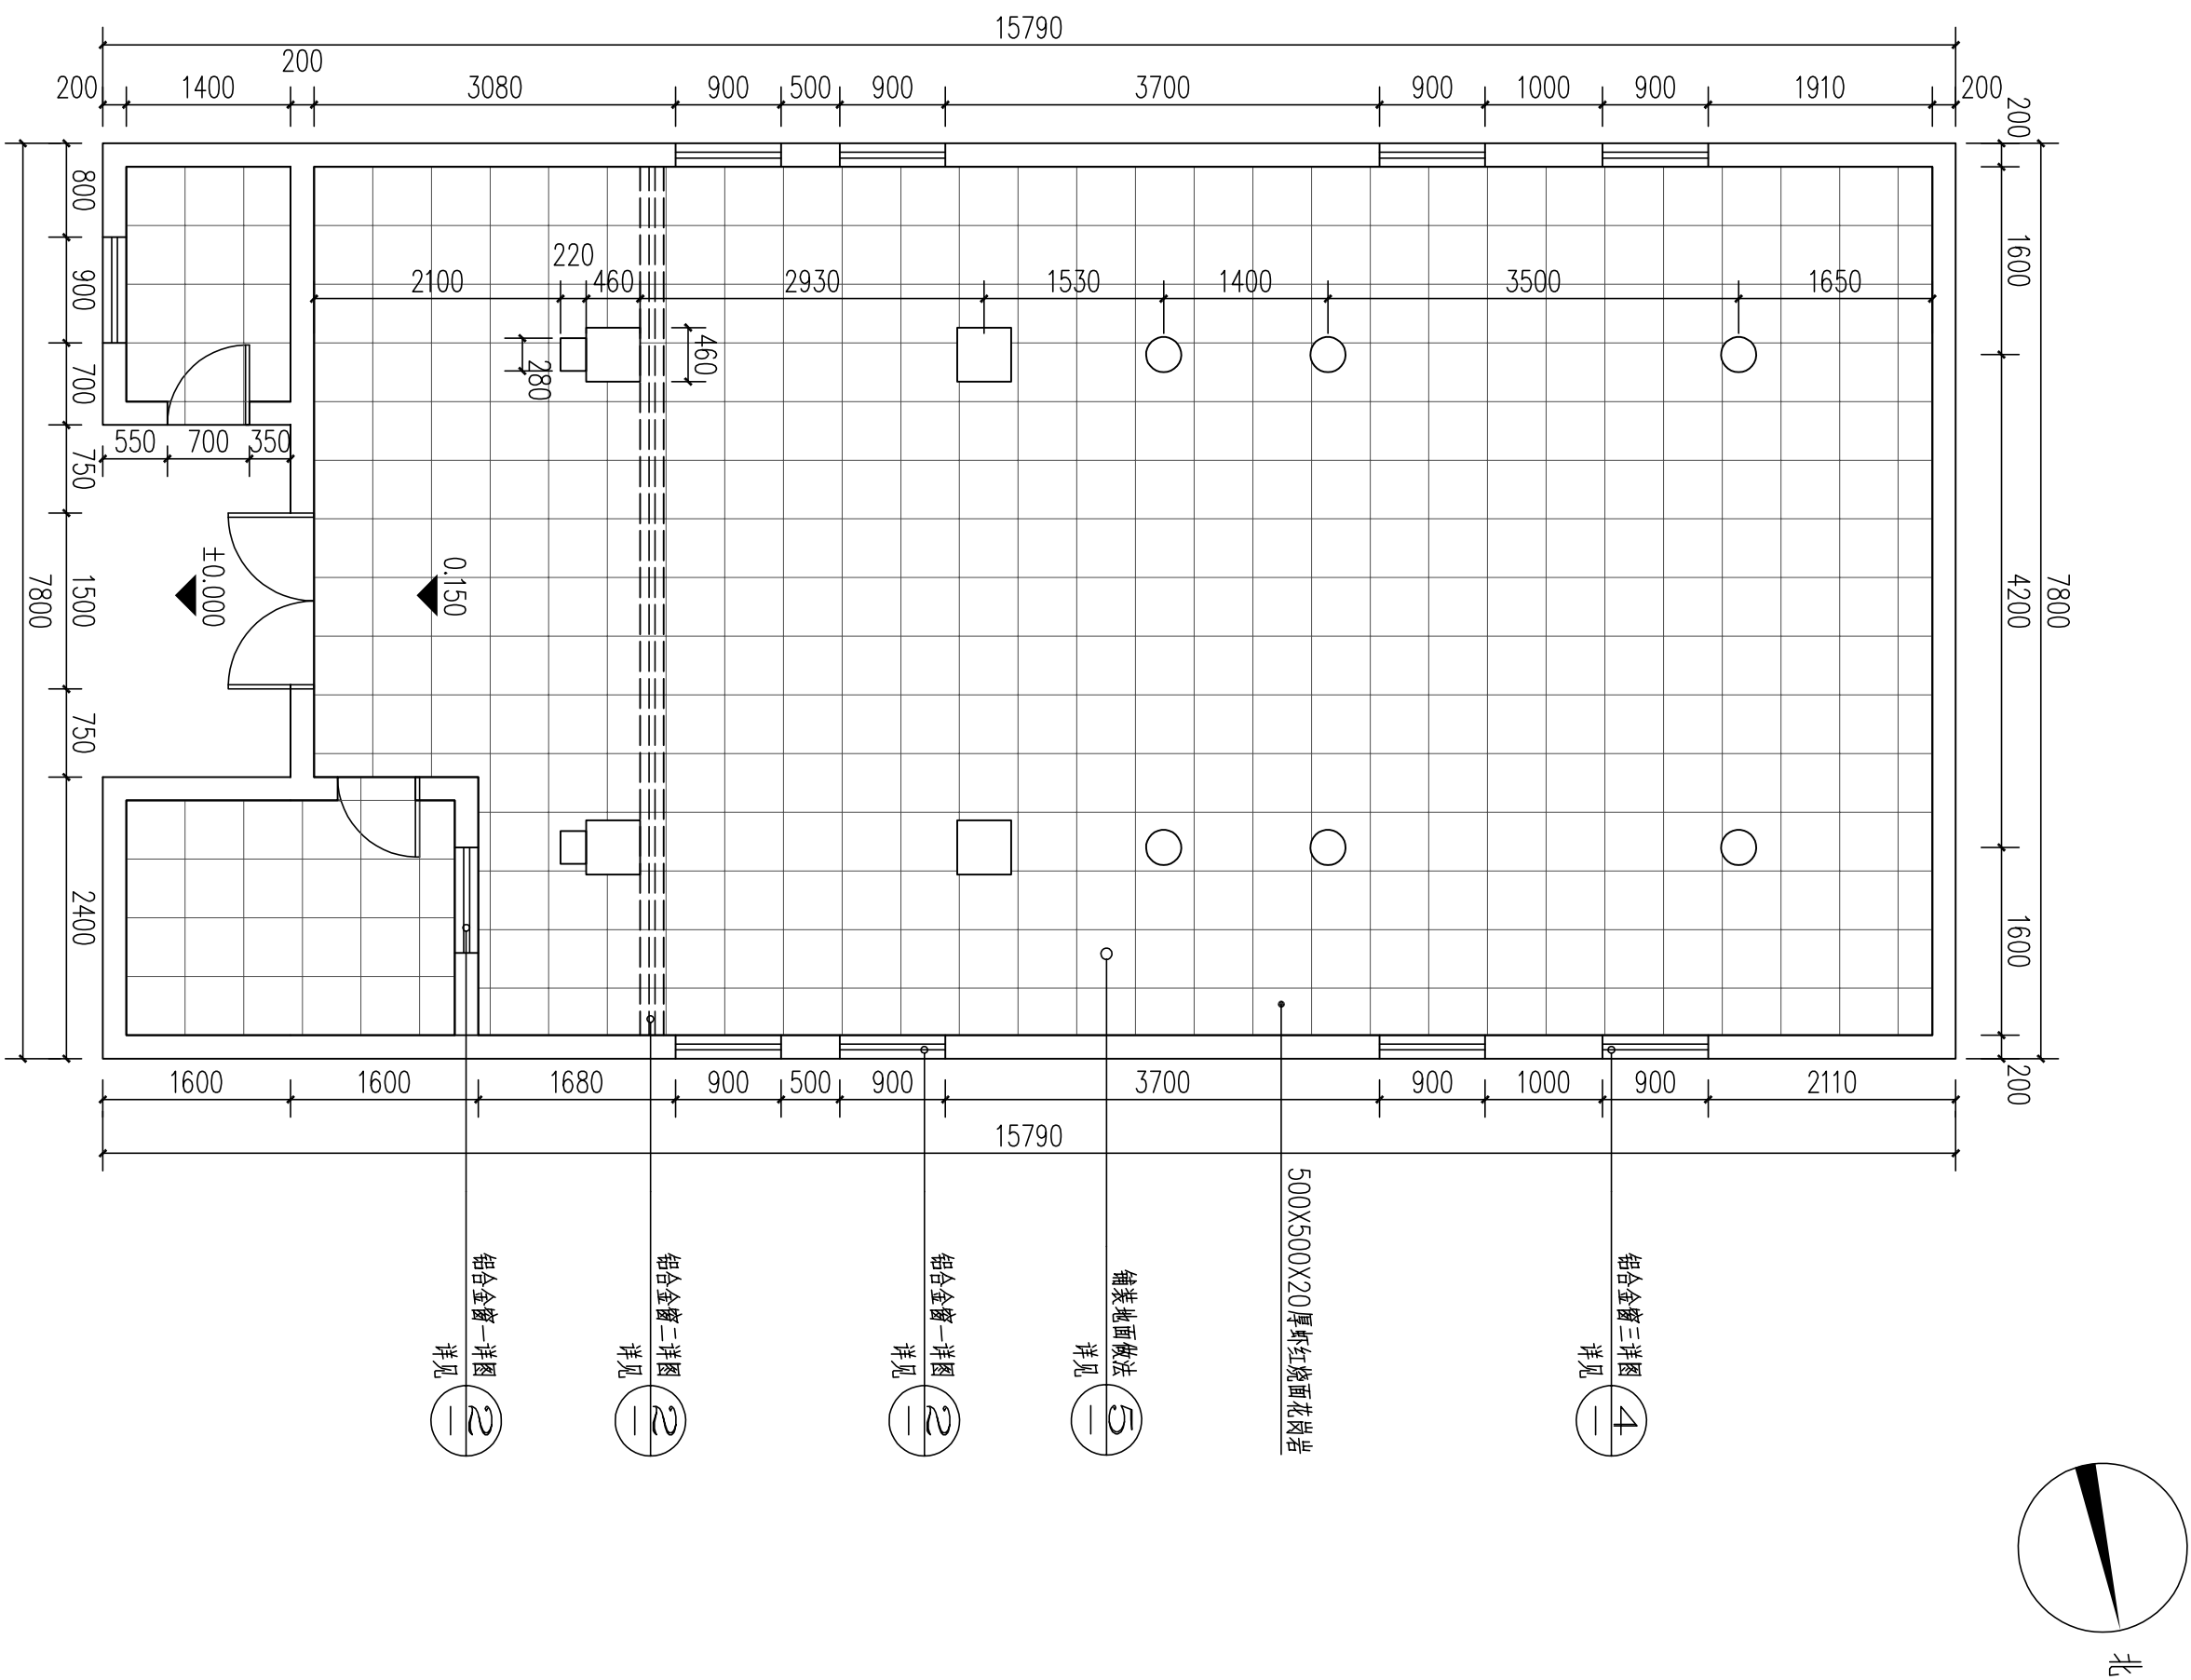

②
铝合金窗一详图 1:30

③
铝合金窗二详图 1:30

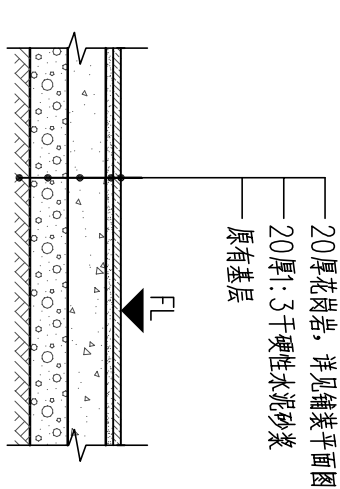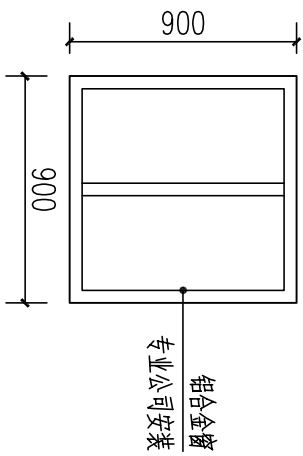

④
铝合金窗三详图 1:30

⑤ 铺装地面做法 1:20

说明:重新刷白色内墙漆202m²,更换铝合金窗—6个,铝合金窗—26个,铝合金窗—34个。

室内喷漆做法：底漆一遍，腻子两遍，面漆一遍。

分缝漏水修补做法: 小于1mm裂缝可于裂缝处满批2—3遍弹性腻子, 再刷2遍憎水白色外墙漆;

大于1mm裂缝将裂缝扩大成V型槽,槽内嵌填弹性腻子,待腻子晾干后,刷2遍憎水白色外墙漆。

设计签署					
SIGNATURE	姓名	性别	负责	日期	职位
	列岳宏	男	项目负责人 PROJECT CHIEF	APPROVED BY	
	温亮兴	男	项目负责人 SPECIALIST CHIEF	DRAWN BY	
	温亮兴	男	校核 CHECKED BY	DESIGNED BY	
	谢主辉				

单位出图专用章
Authorized stamp

个人意见专用章									
Registration stamp									
项目名称		望牛墩镇望联村美丽幸福村民建设工程							
PROJECT NAME									
子名称		老人活动中心修缮工程							
SUBTITLE									
图名		六坊廊新图							
DRAWING TITLE									
设计阶段		施工图		专业		园林			
DESIGN STAGE		HD201501		DISCIPLINE					
工程号				子图号					
PROJECT NO.				SUB NO.					
图号		YS-1.08		图次		1			
DRAWING NO.				图版数					
比例		1:1							
SCALE									

广东华鼎新维设计工程有限公司
GUANGDONG HUADING NEW DIMENSION DESIGN ENGINEERING LTD.

风景园林工程设计专项乙级: A244016014

城乡规划编制资质乙级:[粤]城规编第(122009)号


建设单位:

发 行 记 录		ISSUE REMARK
版次 REV.	发行日期 ISSUE DATE	摘 要 DESCRIPTION


1	
2	
3	
4	
5	

(本图须加盖我公司出图章, 否则无效)


专业	姓名	日期	专业	姓名	日期
建筑			暖通		
结构			电气		
水道			弱电		

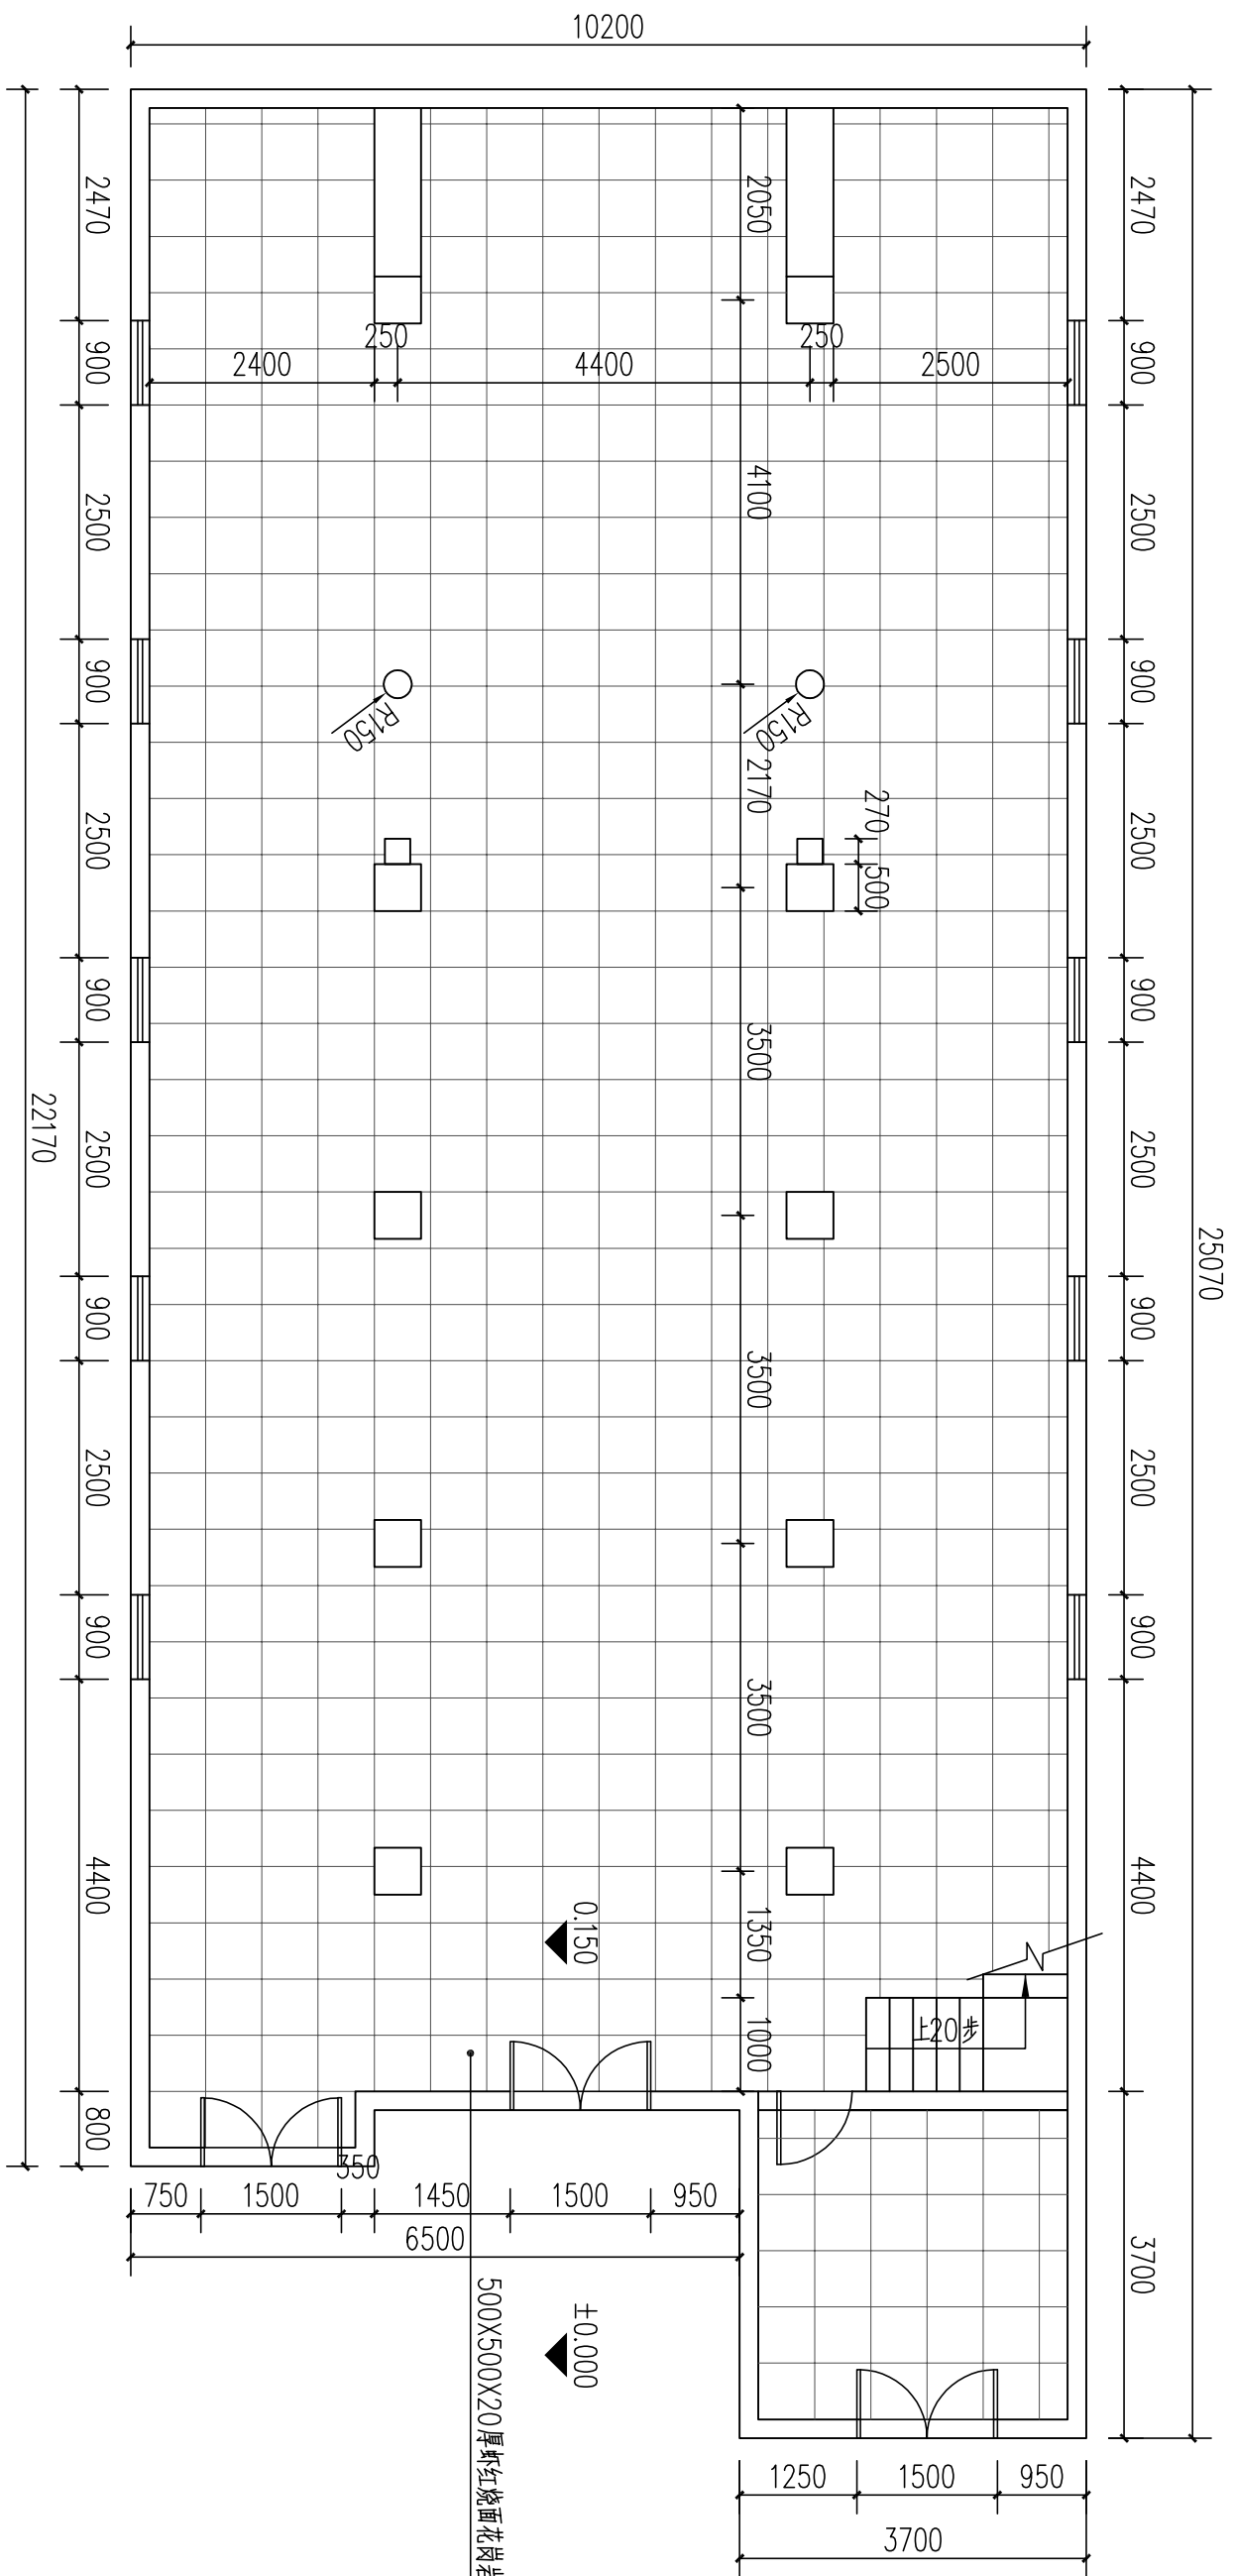


1 九坊一层平面图 1:80

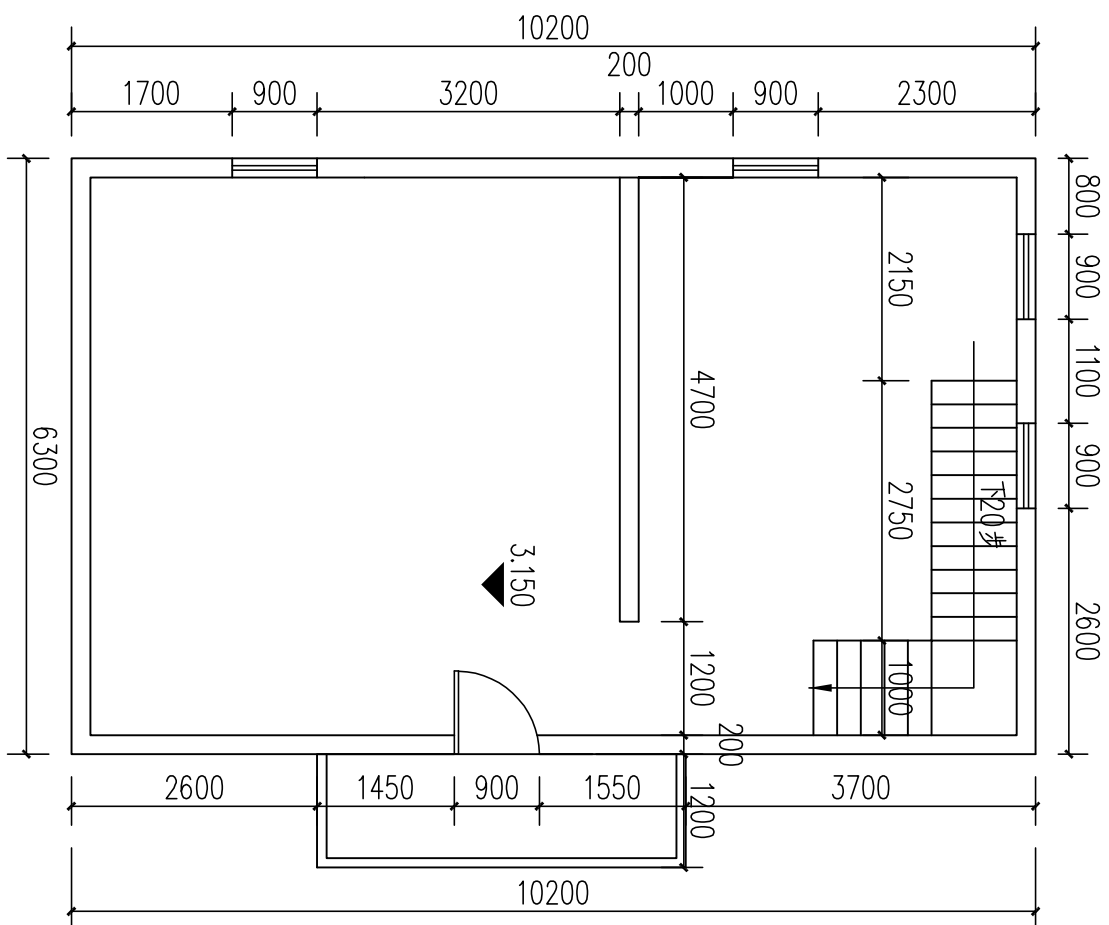

2 九坊二层平面图 1:80

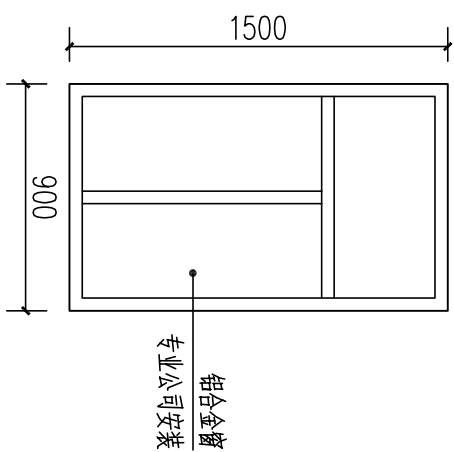

3 铝合金窗平面图 1:30

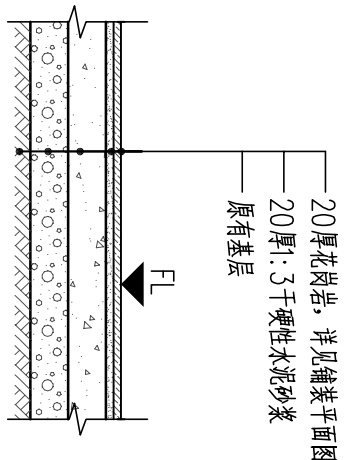

4 铺装地面做法图 1:20

说明: 重刷白色内墙漆370m²,更换10个铝合金窗。
室内喷漆做法: 底漆一遍,腻子两遍,面漆一遍。

图

广东华鼎新维设计工程有限公司
GUANGDONG HUADING NEW DIMENSION DESIGN ENGINEERING LTD.

风景园林工程设计专项乙级: A244016014

城乡规划编制资质乙级: [粤]城规编第 (122009) 号

建设单位:
CLIENT:

发行记录表

版本	发行日期	描述
1	ISSUE DATE	DESCRIPTION
2		
3		
4		
5		

职务	姓名	签名
项目负责人	刘岳宏	
项目执行人	刘岳宏	
审核	温亮兴	
专业负责人	温亮兴	
校核	温亮兴	
设计	谢宝辉	




单位盖章专用章


个人执业专用章

项目名称	望牛墩镇望联村美丽幸福村居建设工程
子项名称	老人活动中心修缮工程
图名	九坊翻新图
设计阶段	施工图
工程号	HD201501
图号	YS-1.09
比例	1

(本图须加盖我公司出图章,否则无效)

专 业	姓 名	日 期	专 业	姓 名	日 期
建 筑			暖通		
结 构			电 气		
水 道			弱 电		

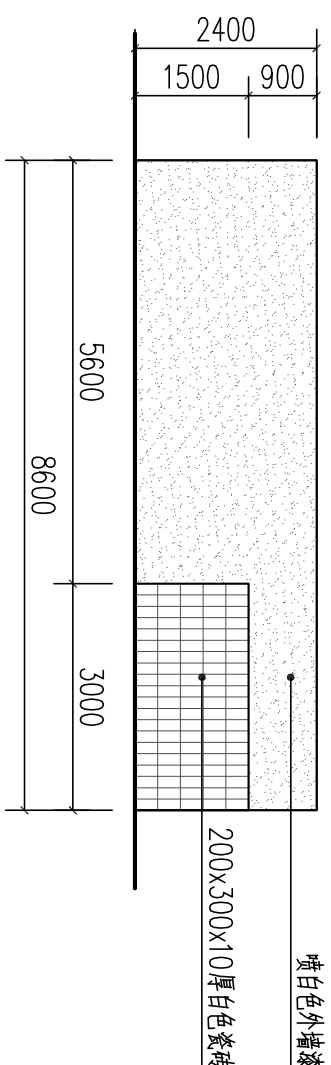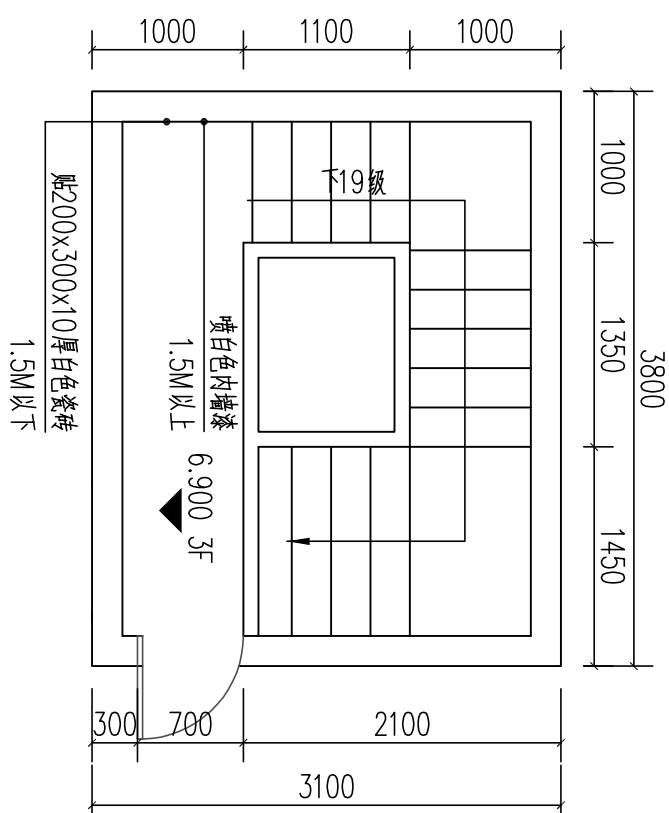
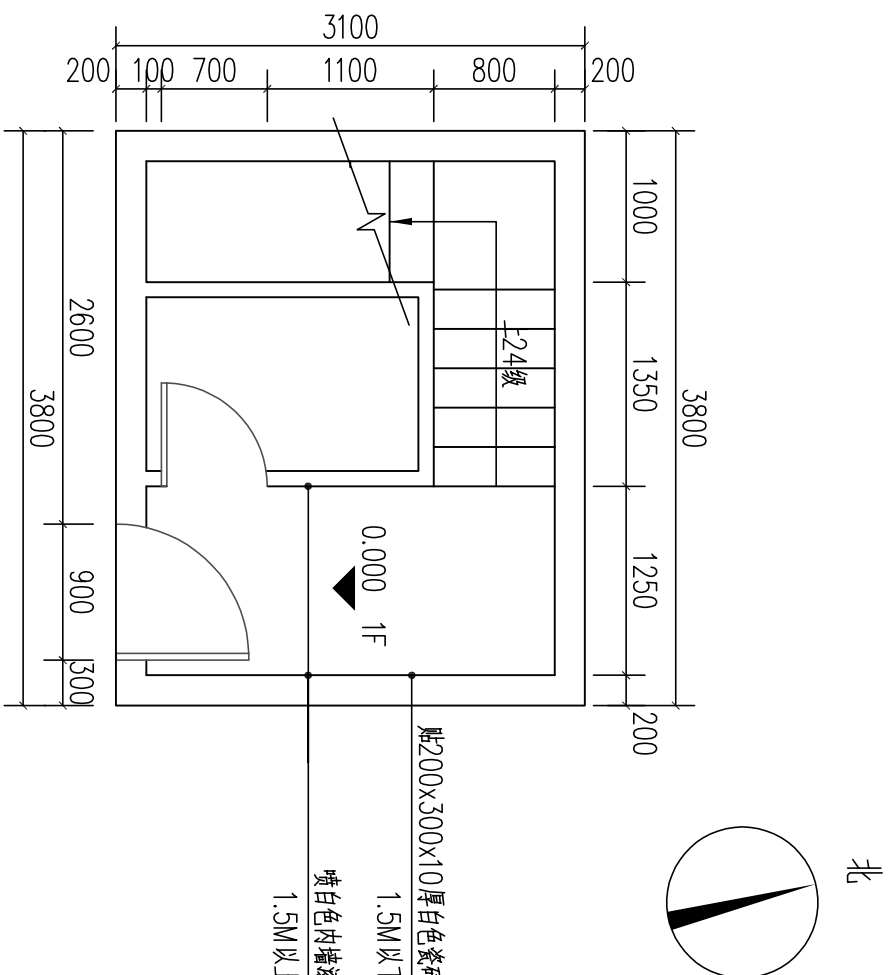


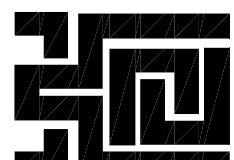			广东华鼎新维设计工程有限公司	
			GUANGDONG HUADONG NEW DIMENSION DESIGN ENGINEERING LTD.	
风景园林工程设计专项乙级: A244016014			建设单位:	
城步规划编制资质乙级: [粤]城规编第 (122009) 号			CLIENT:	
发 行 记 录				
原次	发行日期	ISSUE REMARK	备注	
REV	ISSUE DATE	DESCRIPTION		
1				
2				
3				
4				
5				

一坊楼梯间翻新首层平面图 1:50

一坊楼梯间翻新顶层平面图 1:50

一坊外围墙翻新立面图 1:100

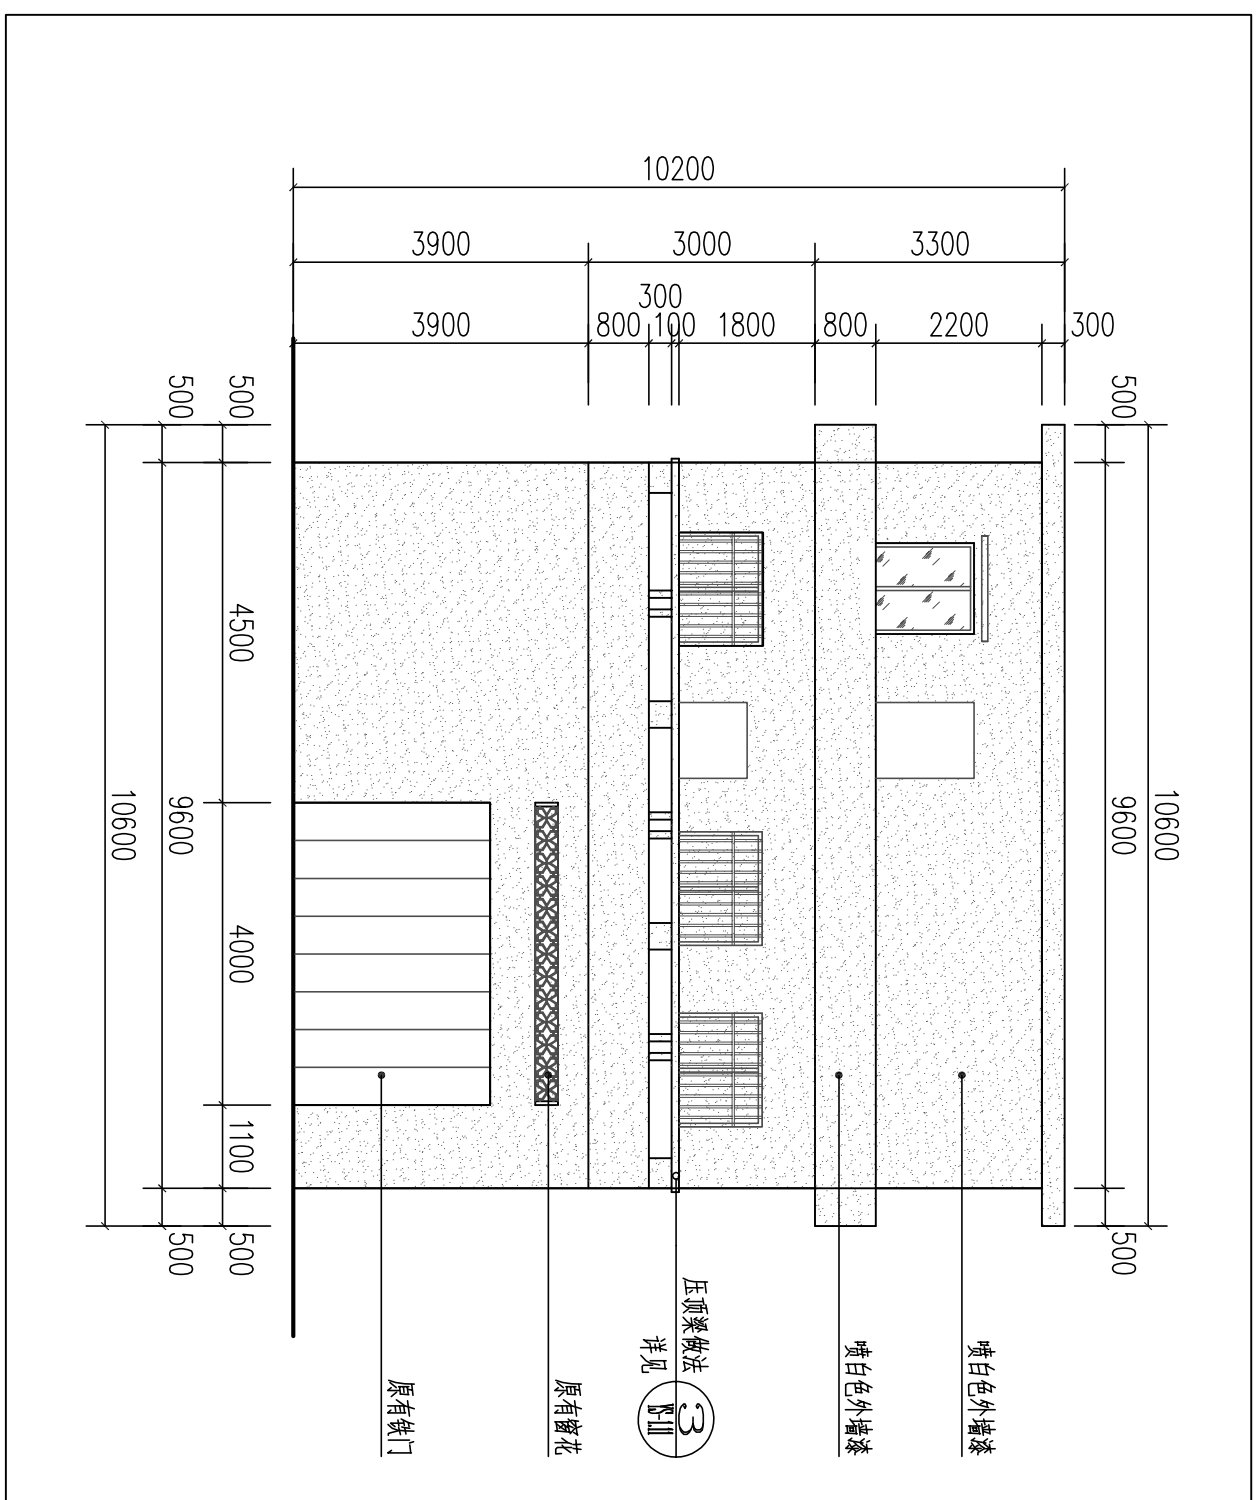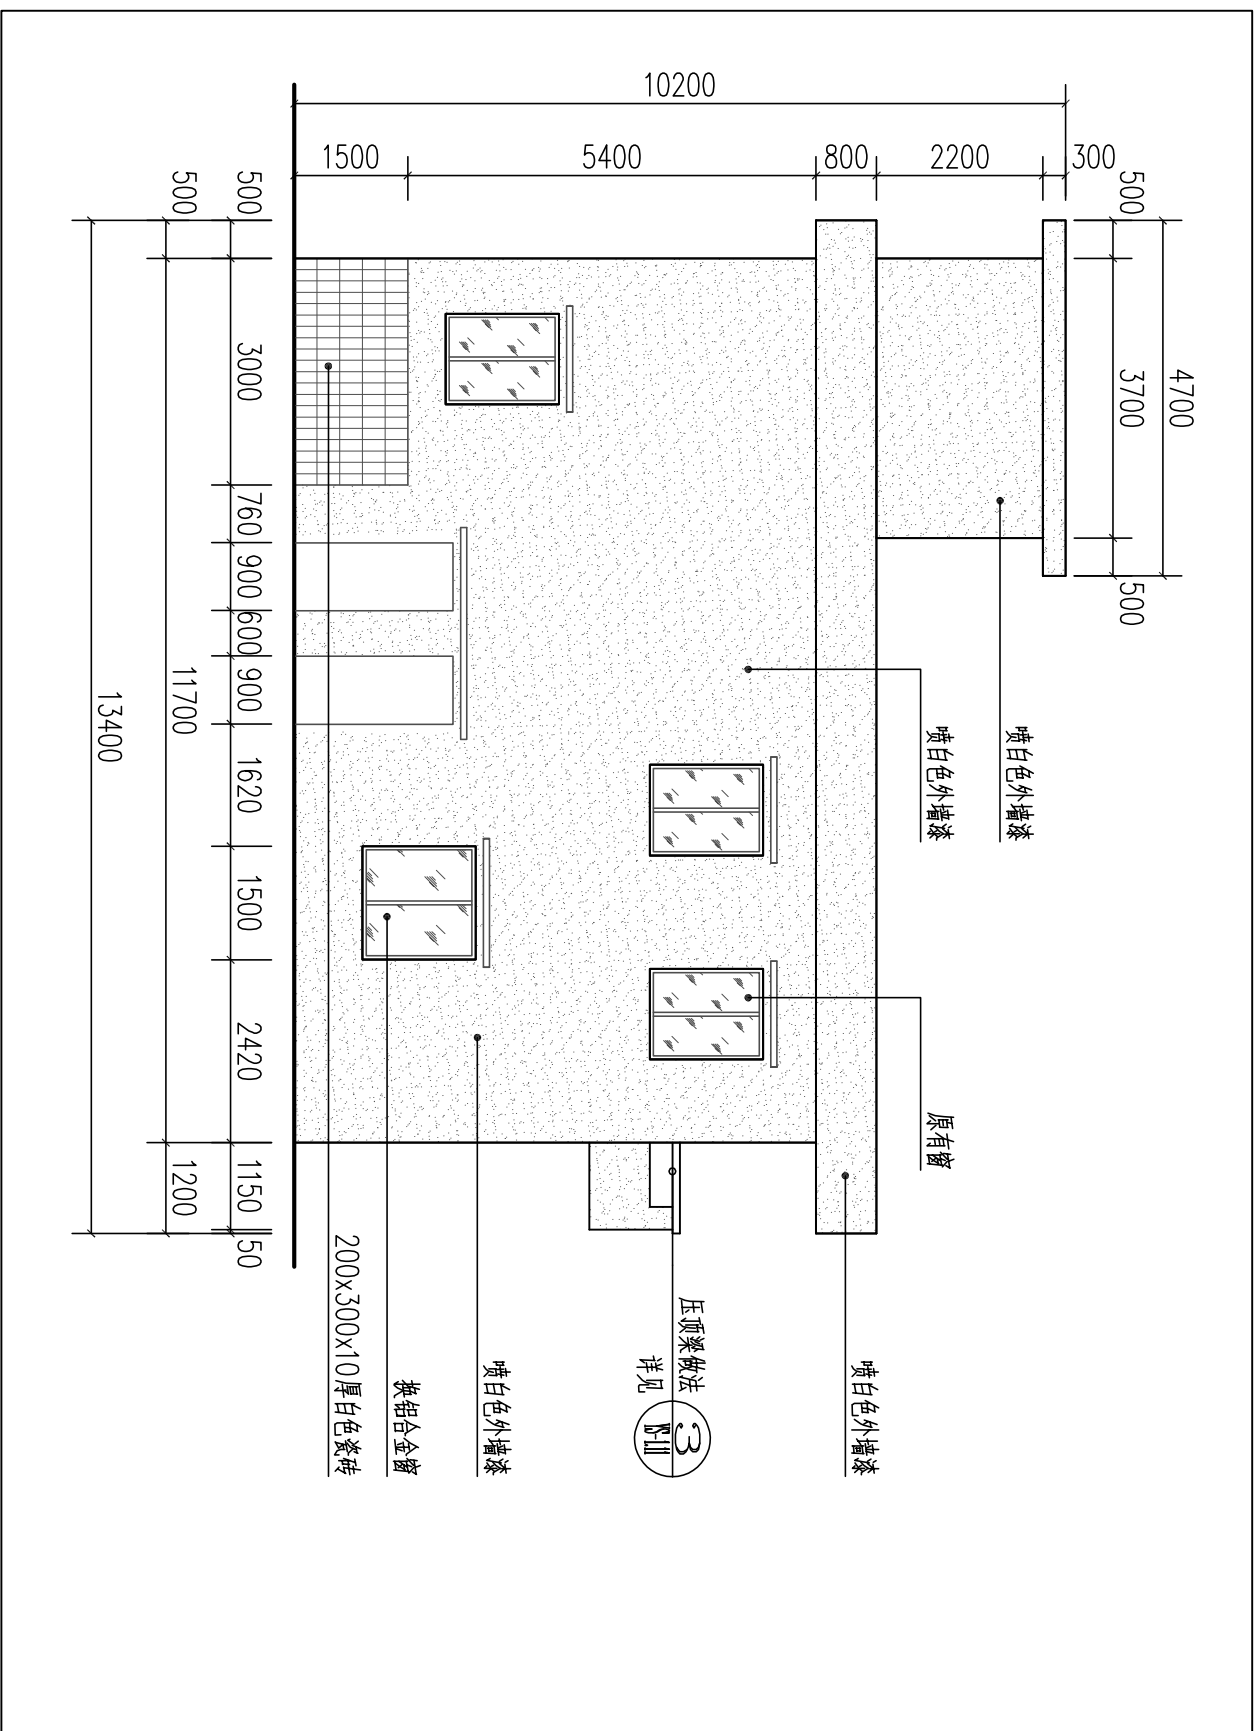


④ 一坊南立面图 1:100

⑤ 一坊东立面图 1:100

项目名称		望牛墩镇望联村美丽幸福村民建设工程	
PROJECT TITLE			
子项目名称	老人活动中心修缮工程		
SUBTITLE			
图名	一坊队部署新图		
DRAWING TITLE			
设计阶段	施工图	专业	园林
DESIGN STAGE			
工程号	HD201501	子图号	
PROJECT NO.		SUB TITLE NO.	
图号	YS-1.10	版本号	
DRAWING NO.		VERSION	
比例	1		
SCALE			

(本图须加盖我公司出图章, 否则无效)

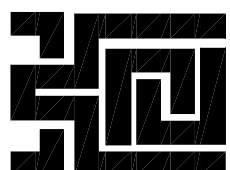

广东华鼎新维设计工程有限公司
GUANGDONG HUADONG NEW DIMENSION DESIGN ENGINEERING LTD.

风景园林工程设计专项乙级: A244016014
城乡规划编制资质乙级: [粤]城规编第 (122009) 号



建设单位:
CLIENT:

版次	发行日期	描述
Rev.	ISSUE DATE	DESCRIPTION
1		
2		
3		
4		
5		

设计	签署	SIGNATURE
负责人	姓名	签名
APPROVED BY	FULL NAME	SIGNATURE
项目负责人	刘岳宏	
PROJECT CHIEF	刘岳宏	
审核	温亮兴	
DESIGNED BY	温亮兴	
设计	温亮兴	
DESIGNED BY	谢宝辉	


单位盖章专用章	Professional Stamp
个人执业专用章	Register Stamp

项目名称	望牛墩镇望联村美丽幸福村居建设工程
SUBTITLE	老人活动中心修缮工程
图名	一坊队部翻新图
设计阶段	施工图
DISCIPLINE	园林
工程号	HD201501
图号	YS-1.11
比例	1

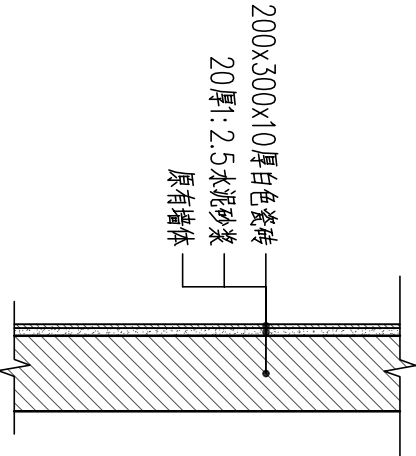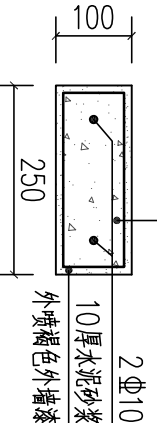


② 瓷砖贴面做法 1:20


③ 压顶梁做法 1:10

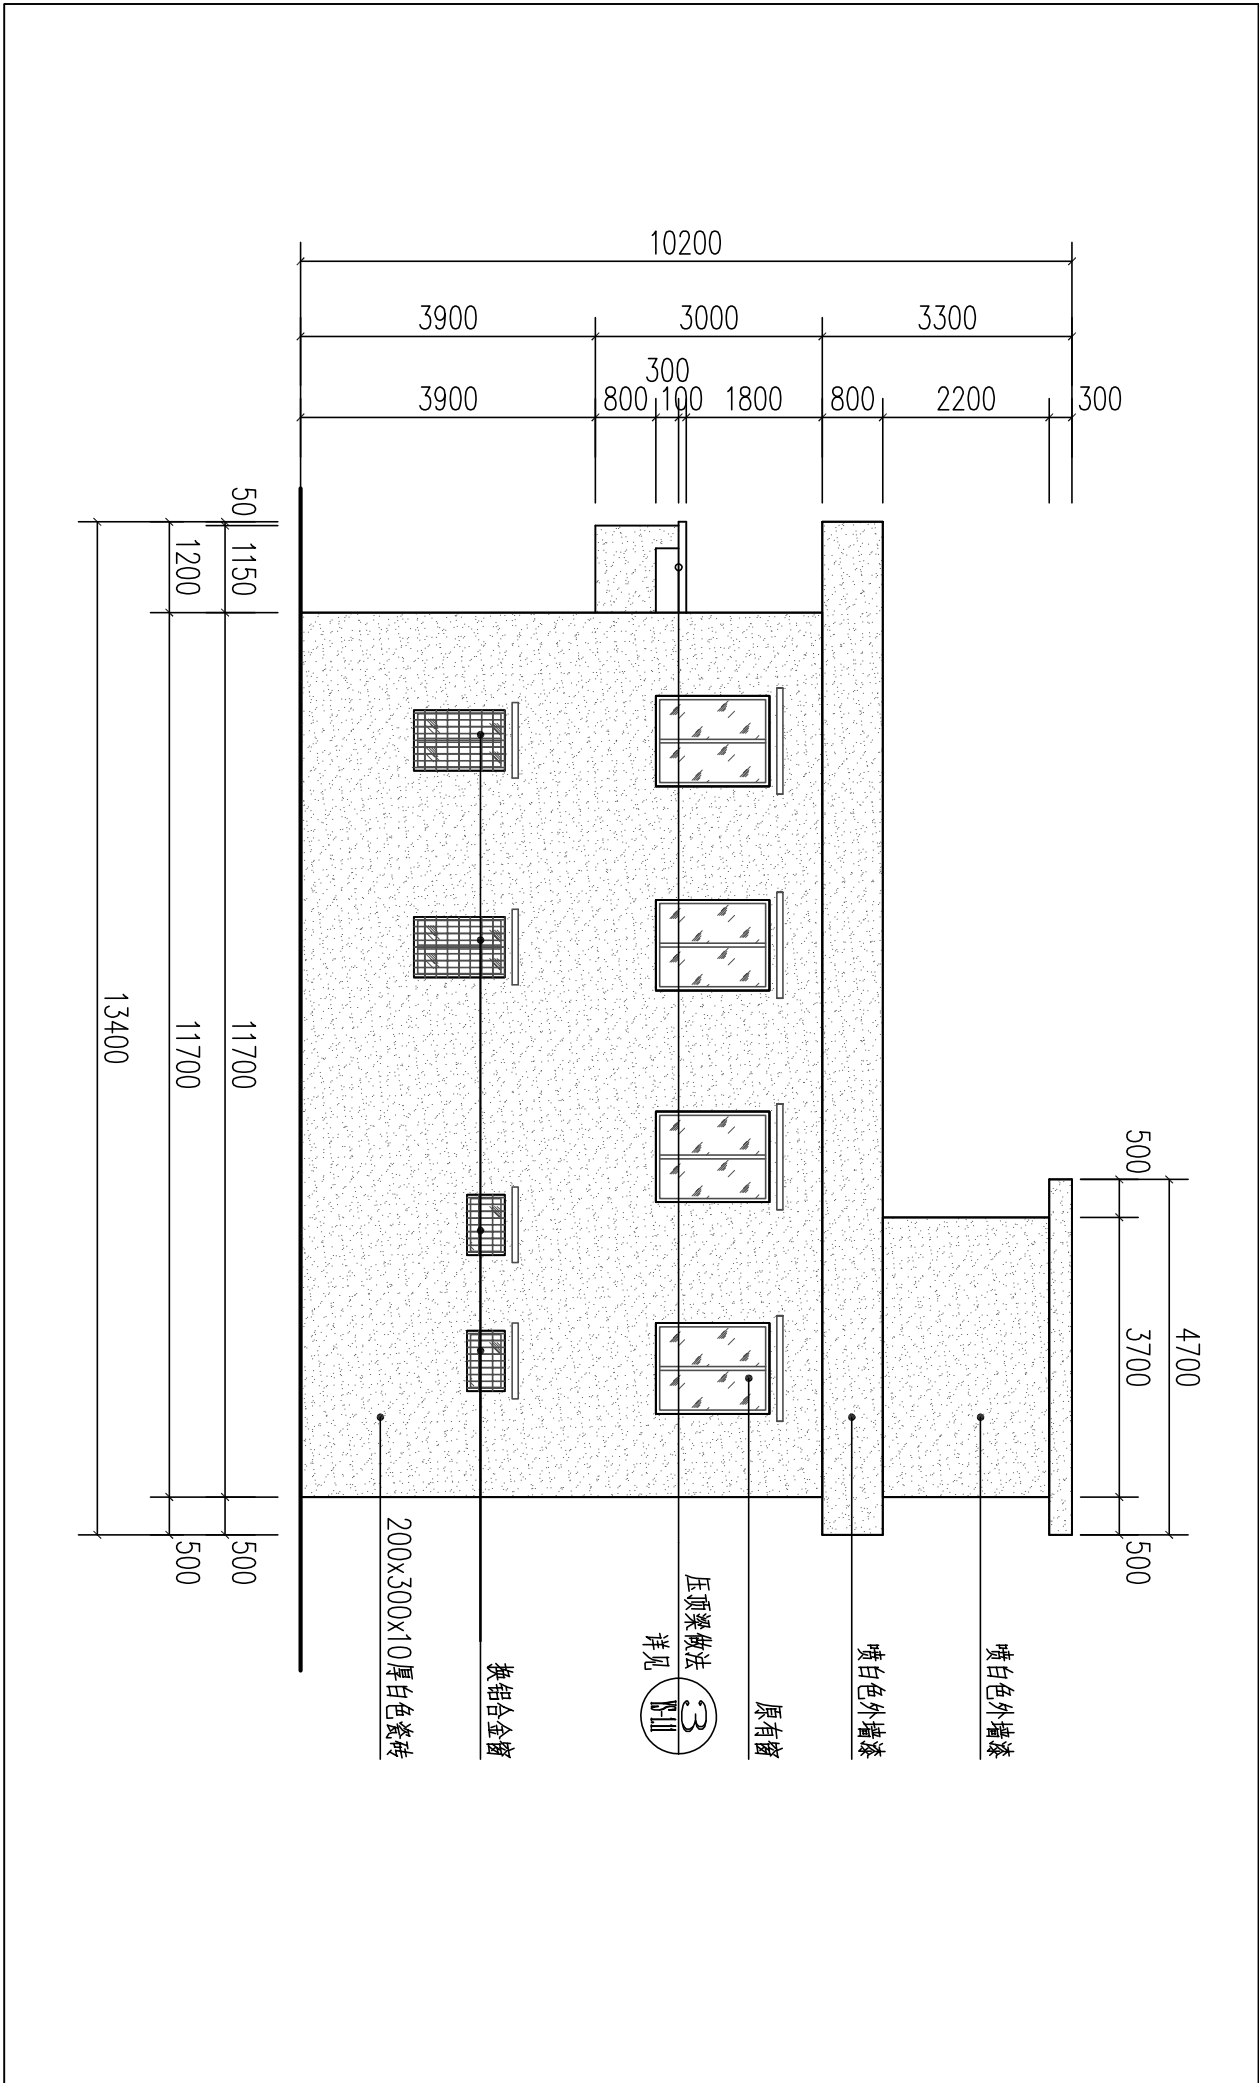


① 一坊北立面图 1:100

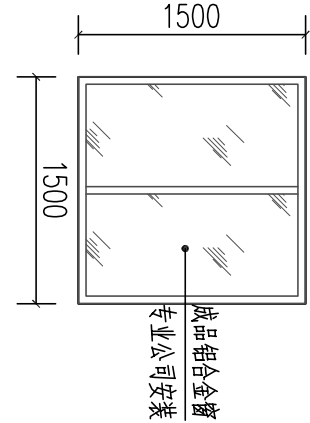

④ 铝合金窗一 1:50

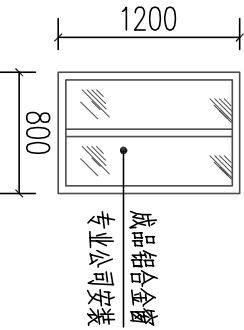

⑤ 铝合金窗二 1:50


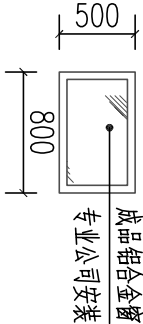


⑥ 铝合金窗三 1:50

说明: 一坊重新刷白色内墙漆76m²。
重刷291m²白色外墙漆, 贴瓷砖77.2m²。
室内喷漆做法: 底漆一遍, 腻子两遍, 面漆一遍。
新换铝合金窗-1个, 铝合金窗=2个, 铝合金窗=2个。

专业	姓名	日期	专业	姓名	日期
建筑			暖通		
结构			电气		
水电			弱电		

专 业	姓 名	日 期	专 业	姓 名	日 期
建 筑			暖通		
结 构			电 气		
水 道			弱 电		

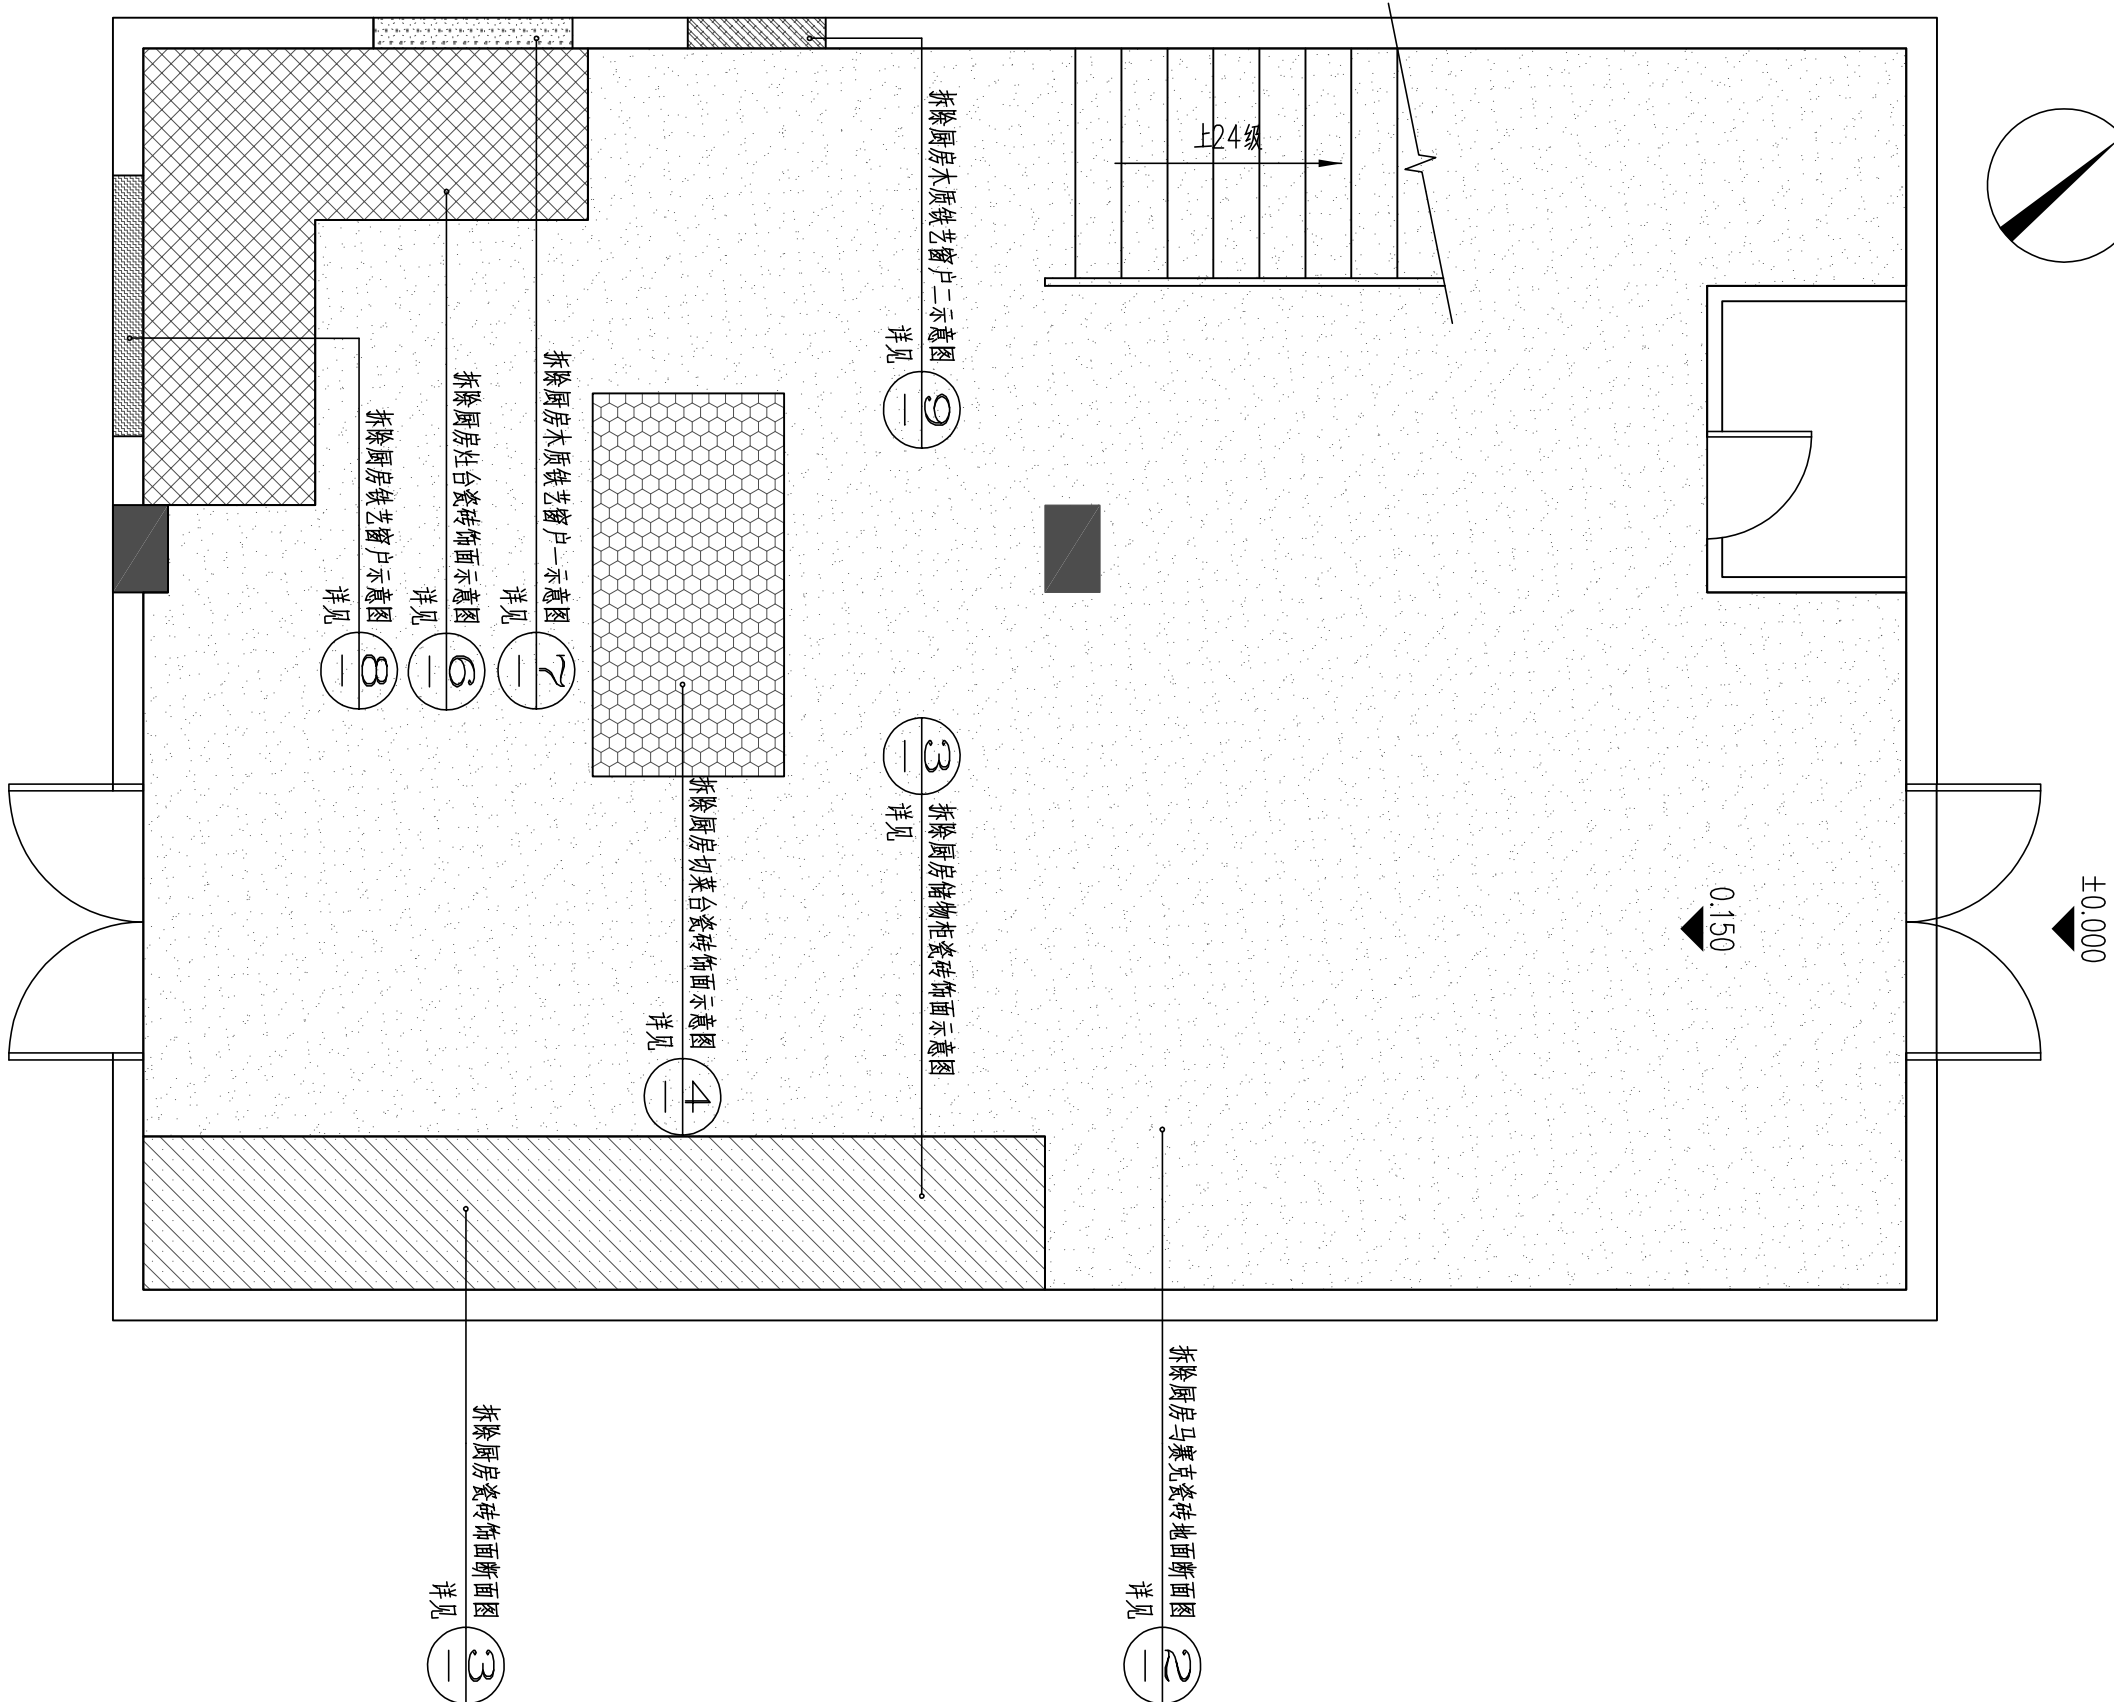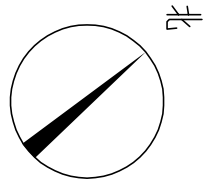


四坊队部一层拆除总索引平面图 1:50

注: 1、本工程场地清理产生的场地垃圾一律外运处理。
2、现场产生的工程量以实际发生为准,本数据仅供参考。
3、如现场与设计图纸有误差,请及时与我方协商确认后方施工。



四坊队部示意图

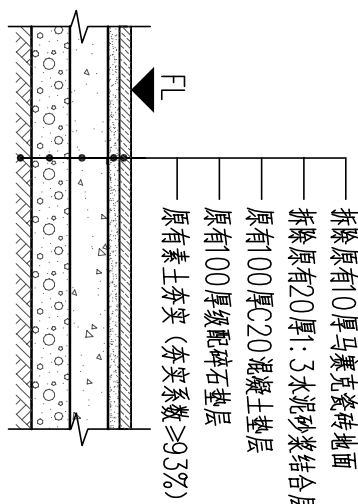

拆除厨房马赛克瓷砖地面断面图

注: 拆除原有厨房马赛克瓷砖地面, 面积约80m²。



4 拆除厨房储物柜瓷砖饰面示意图

注:拆除原有厨房储物柜瓷砖饰(包括台面及四周),面积约9m²。





拆除厨房灶台瓷砖饰面示意图

注:拆除原有厨房灶台瓷砖饰面(包括台面及四周),面积约 1m^2 。




⑧ 拆除厨房铁艺窗户示意图

注:拆除原有厨房1.7*1.5m铁艺窗户1个,拆除D=20mm铁管约23m。

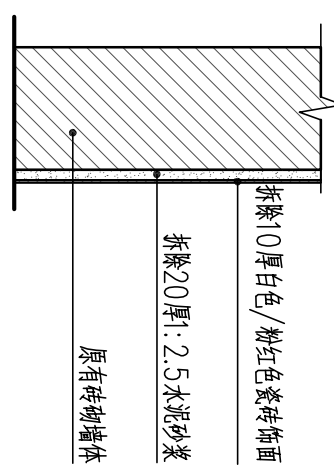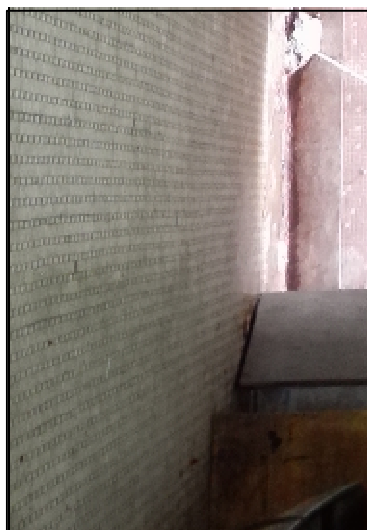

③ 拆除厨房瓷砖饰面断面图

注: 拆除原有厨房马赛克瓷砖地面, 面积约 80m^2 。

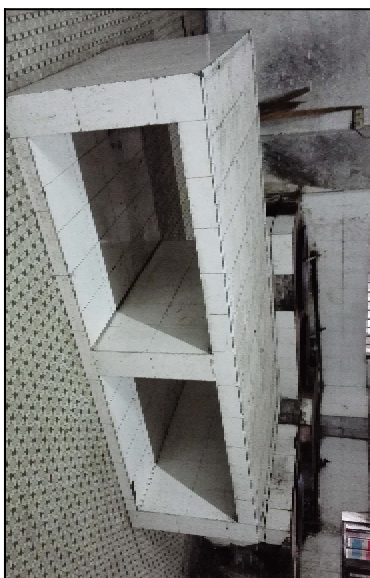

5 拆除厨房切菜台瓷砖饰面示意图

注: 拆除原有厨房切菜台瓷砖饰面(包括台面及四周), 面积约 18m^2 。



 拆除厨房木条铁艺窗户示意图

注: 拆除原有厨房1.3*1.5m木条铁艺窗户1个, 拆除50*50mm木条约24m,
拆除D=20mm铁管约6m。



② 拆除厨房木条铁艺窗户示意图

注:拆除原有厨房0.9*1.5m木条铁艺窗户1个,拆除50*50mm木条约16m
拆除D=20mm铁管约9m。

设计签署		SIGNATURE	
职位	姓名	职位	姓名
项目经理	刘岳宏	项目经理	刘岳宏
专业负责人	刘岳宏	专业负责人	刘岳宏
校对人	温亮兴	校对人	温亮兴
设计	谢宝辉	设计	谢宝辉

发行记录表		
流水 NO.	发行日期 ISSUE DATE	摘要 DESCRIPTION
1		
2		
3		
4		
5		


风景园林工程设计专项乙级: A244016014
城乡规划编制资质乙级: [粤]城规编第 (122009) 号

广东华鼎新维设计工程有限公司
GUANGDONG HUADING NEW DIMENSION DESIGN ENGINEERING LTD.

项目名称	望牛墩镇上合村美丽幸福村居建设工程			
子项名称	吉善村蓝球馆及鱼塘周边环境提升改造工程			
图名	四队队部一层拆除洋图			
设计阶段	施工图	专业	园林	
工程号	H201501	子项名称		
PROJECT NO.		专业名称		
图号	ZT-2.01	层数	1	
比例	1:500			

(本图须加盖我公司出图章, 否则无效)

日期	姓名	专业	日期	姓名	专业
		暖通			建筑
		电气			给排水

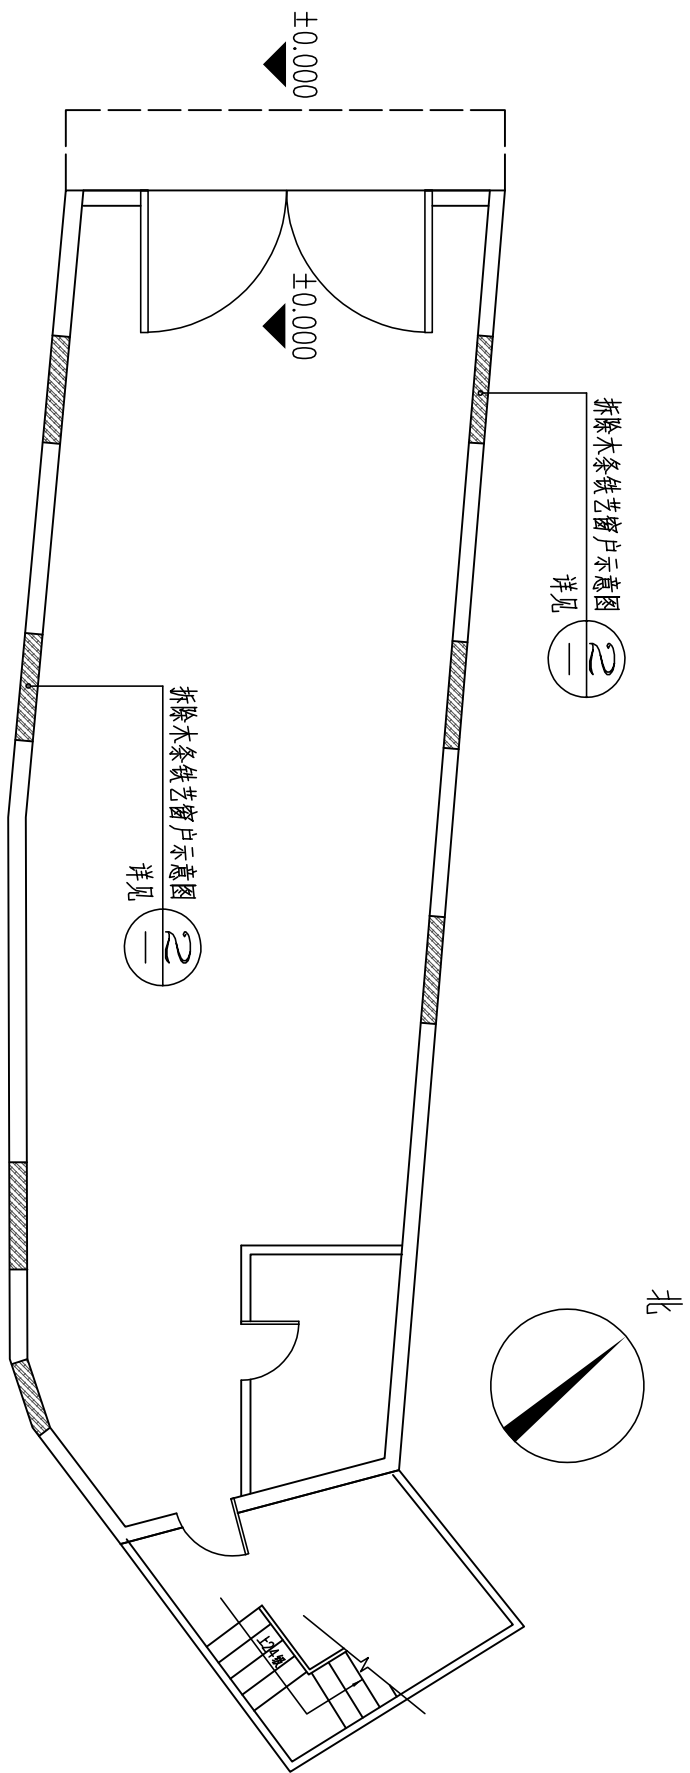


① 上五坊队部一层拆除总索引平面图 1:100

- 注：1、本工程场地清理产生的场地垃圾一律外运处理。
2、现场产生的工程量以实际发生为准，本数据仅供参考。
3、如现场与设计图纸有误差，请及时与我方协商确认后方可施工。




上五坊队部示意图

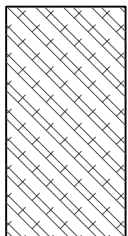

② 拆除厨房木条铁艺窗户二示意图

- 注：拆除原有厨房：4*1.5m木条铁艺窗26个，拆除50*50mm木条约17.2*6m，总长约103m；拆除D=20mm铁管约3.5*6m，总长约81m。

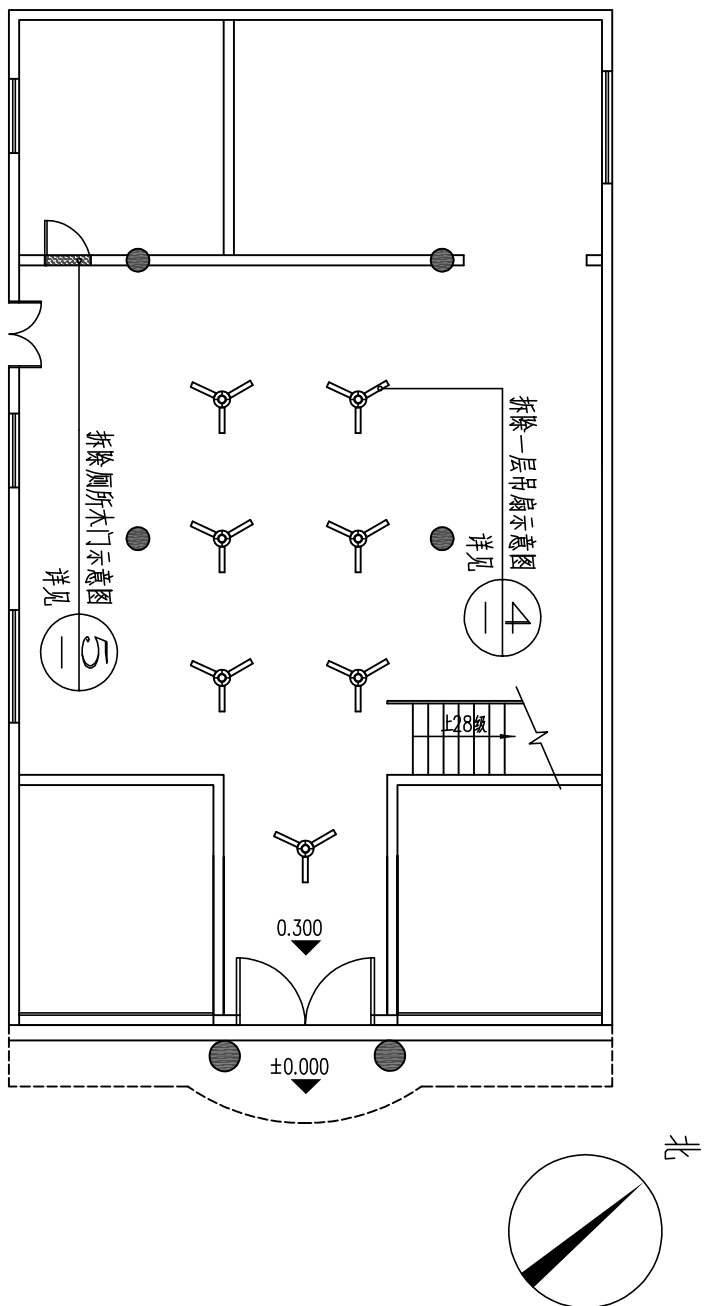


③ 七坊队部一层拆除总索引平面图 1:150

- 注：1、本工程场地清理产生的场地垃圾一律外运处理。
2、现场产生的工程量以实际发生为准，本数据仅供参考。
3、如现场与设计图纸有误差，请及时与我方协商确认后方可施工。




七坊队部示意图

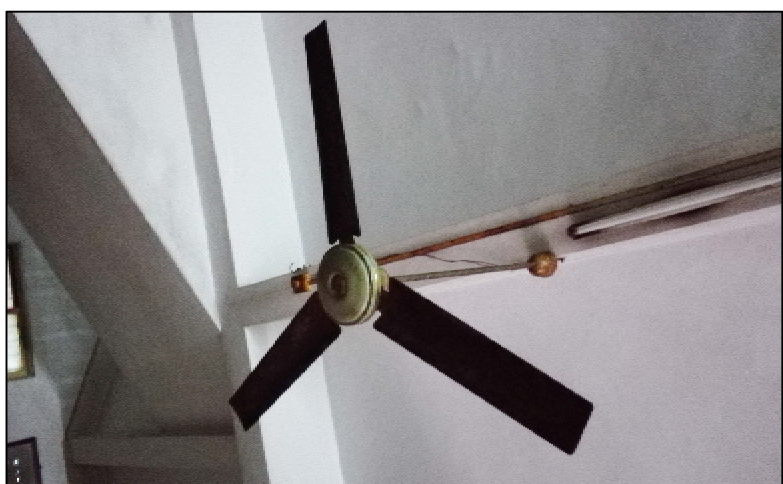

④ 拆除一层吊扇示意图

- 注：拆除原有一层成品吊扇共7个。

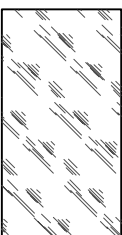

⑤ 拆除厕所木门示意图

- 注：拆除原有一层0.9*2.1m厕所木门扇。

图

广东华鼎新维设计工程有限公司
GUANGDONG HUADING NEW DIMENSION DESIGN ENGINEERING LTD.

风景园林工程设计专项乙级：A244016014
城乡规划编制资质乙级：[粤]城规编第（122009）号

建设单位：

CLIENT:

发 行 记 表 ISSUE REMARK

版次	发行日期	描 述
REV.	ISSUE DATE	DESCRIPTION

1		
2		
3		
4		
5		

设 计 签 署 SIGNATURE

职 务	姓 名	签 署
DUTY	ROLL NAME	SIGNATURE
项目负责人	刘岳宏	
LEADER	LIU YUEHONG	
项目负责人	刘岳宏	
PROJECT CHIEF		
审 核	温亮兴	
DRAWN BY	温亮兴	
专业负责人	温亮兴	
SPECIALTY CHIEF		
校 对	温亮兴	
CHECKED BY		
设 计	谢宝辉	
DESIGNED BY		


单位出图专用章
Authorized stamp

个人执业专用章
Registered stamp

项目名称	望牛墩镇上台村美丽幸福村居建设工程		
PROJECT TITLE			
子项目名称	吉基村篮球场及鱼塘周边环境提升改造工程		
SUB TITLE			
图 名	上坊队部一层拆除详图、七坊队部一层拆除详图	专 业	园 林
DRAWING TITLE		SPECIALTY	
设计阶段	施工图	工程号	
DESIGN STAGE		PROJECT NO.	
图 号	HD201501	版本号	1
DRAWING NO.		VERSION	
比 例	YS-2.02		
SCALE			

（本图须加盖我公司出图章，否则无效）


日期	姓名	专业
		暖通电气
日期	姓名	专业
		给排水

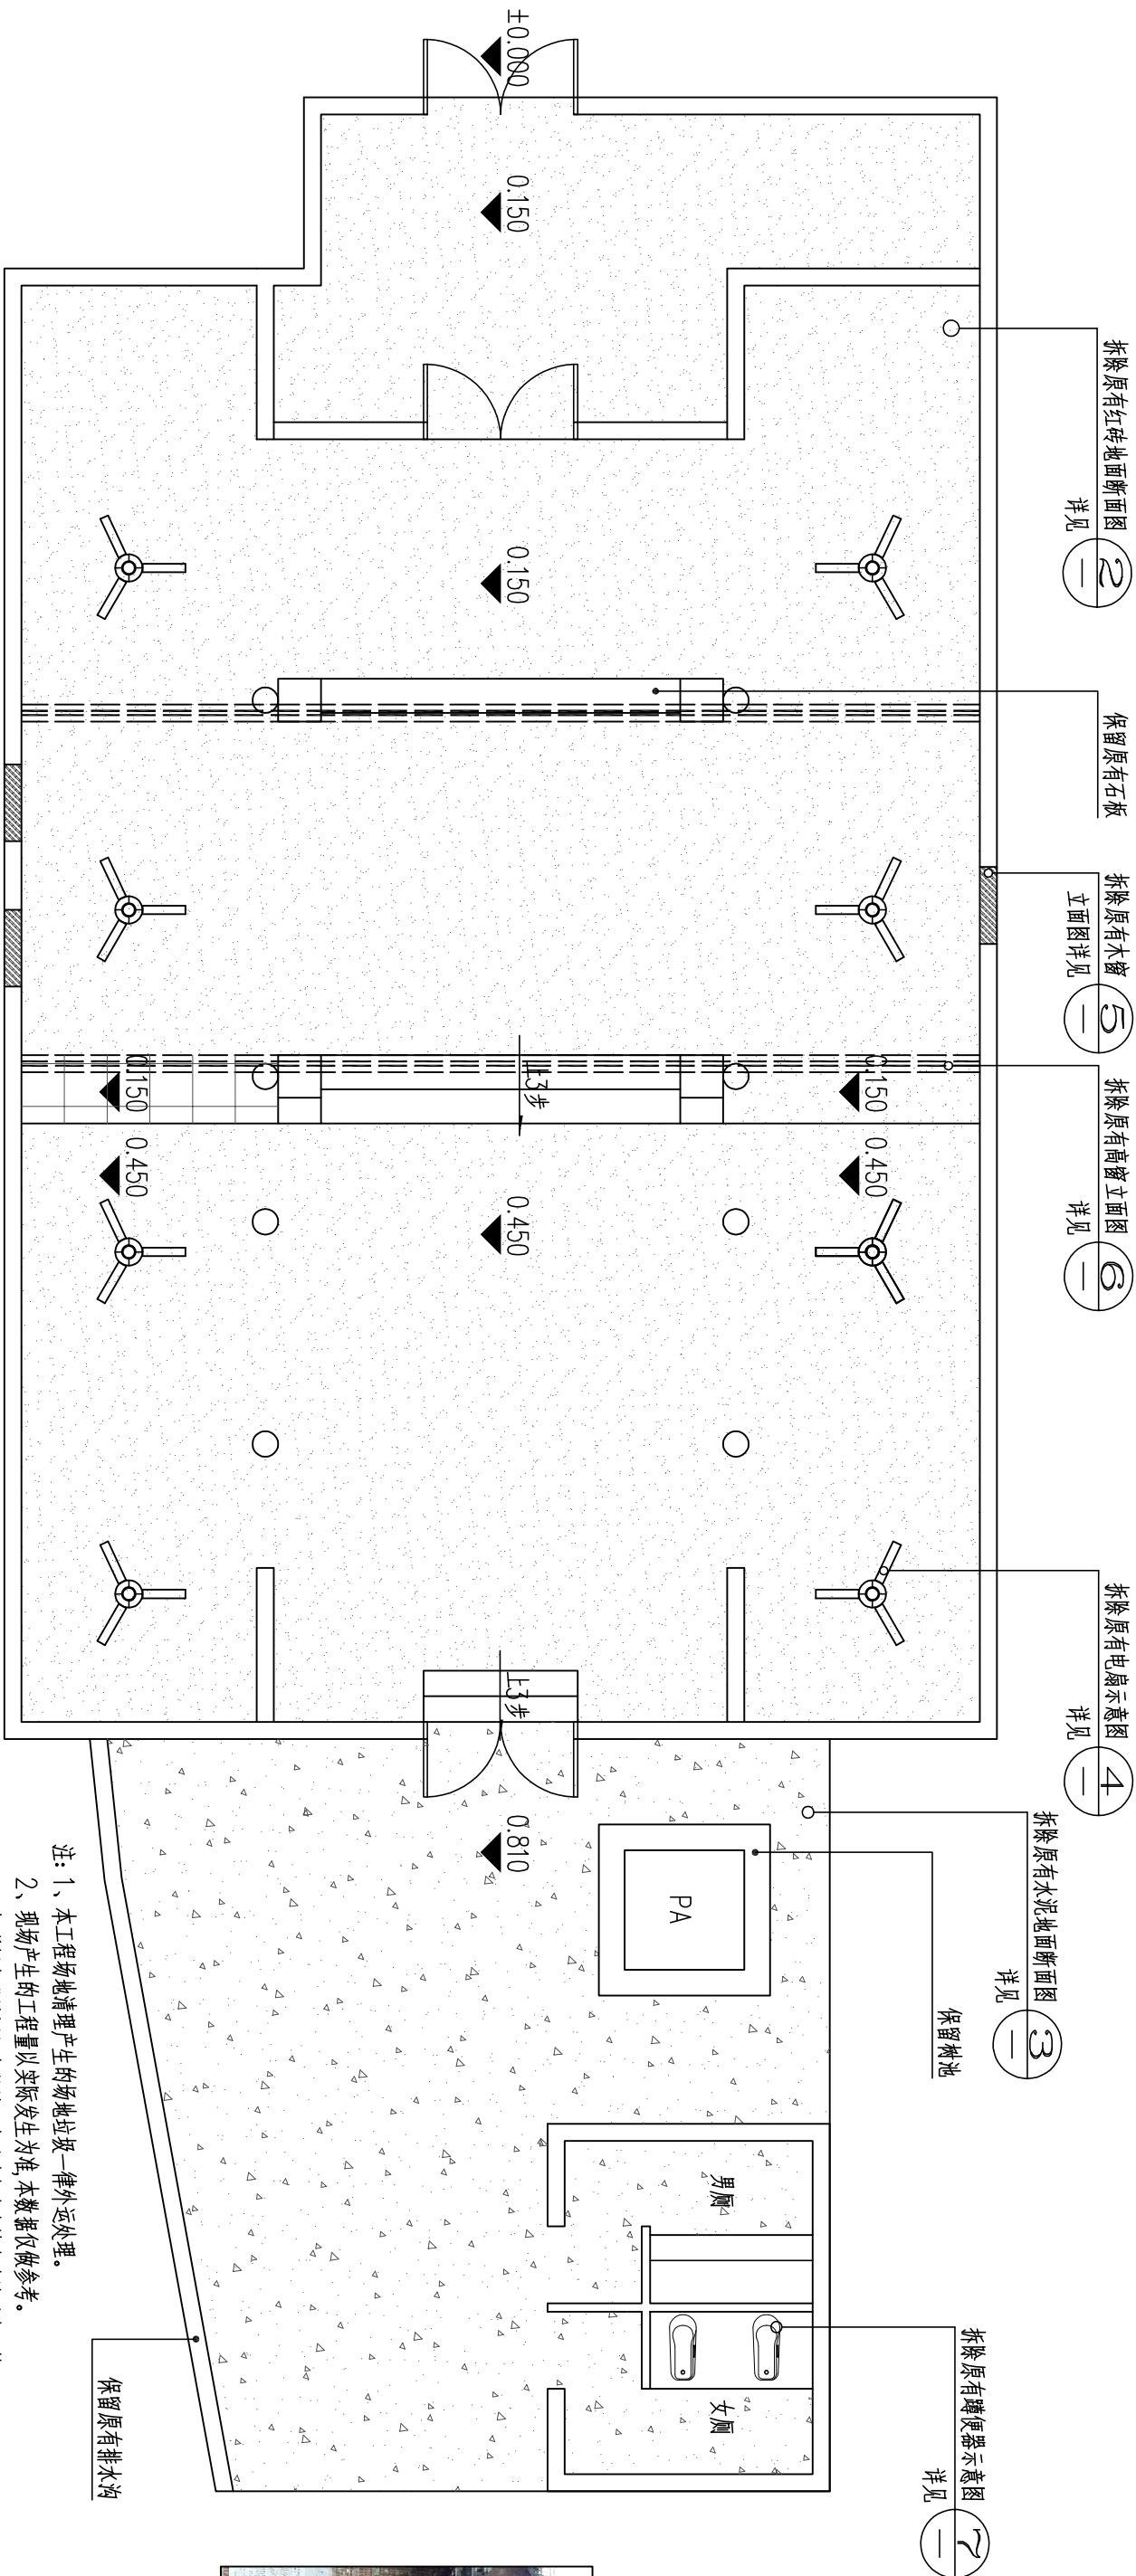

三坊队部示意图


- 注：1、本工程拆除清理产生的垃圾垃圾一律外运处理。
2、现场产生的工程量以实际发生为准，本数据仅供参考。
3、如现场与设计图纸有误差，请及时与我方协商确认后方可施工。

① 三坊队部一层拆除总索引平面图 1:80

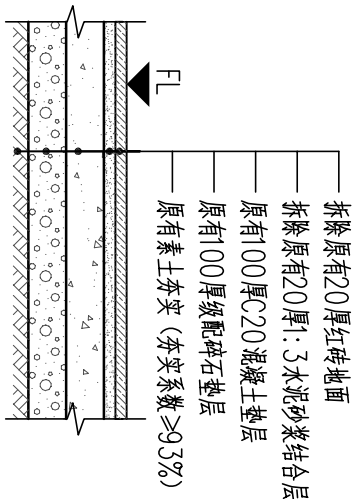


② 拆除原有红砖地面断面图 1:20

注：拆除原有红砖地面，面积约192m²。


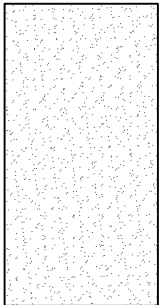


拆除150厚C20混凝土
原有200厚6%水泥石粉垫层

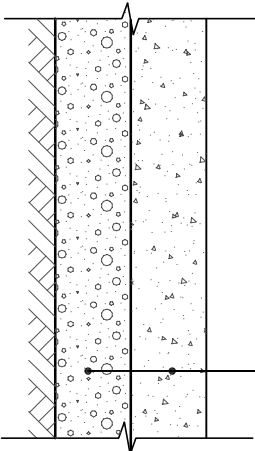



③ 拆除原有水泥地面断面图 1:20

注：拆除原有水泥地面，面积约60m²。

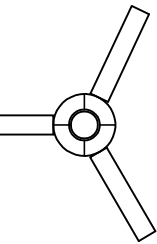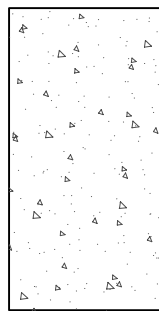



④ 拆除原有电扇示意图

注：拆除原有一层成品吊扇共8个。

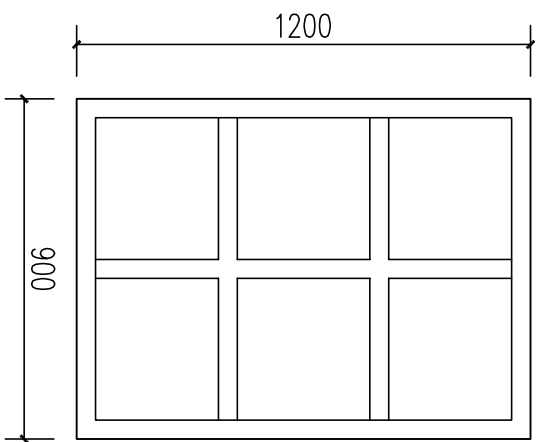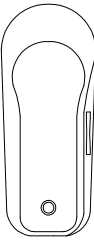


⑤ 拆除原有木窗立面图 1:20

注：拆除原有扇窗1.2*0.9m木窗共3个。

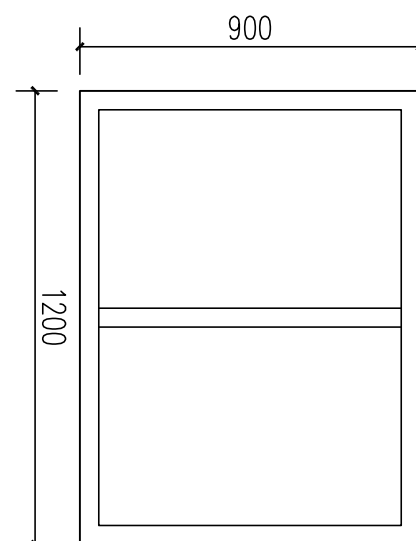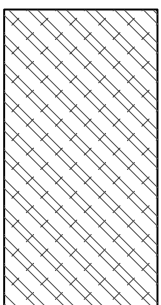

⑥ 拆除原有木窗立面图 1:20

注：拆除原有扇窗1.2*0.9m木窗共8个。

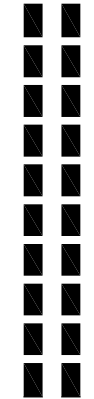

⑦ 拆除原有蹲便器示意图

注：拆除原有一层成品蹲便器共2个。



图

广东华鼎新维设计工程有限公司
GUANGDONG HUADING NEW DIMENSION DESIGN ENGINEERING LTD.

风景园林工程设计专项乙级：A244016014
城乡规划编制资质乙级：[粤]城规编第（122009）号

建设单位：
CLIENT:

发行记录
ISSUE REMARK

版本	发行日期	摘要
NO.	ISSUE DATE	DESCRIPTION
1		
2		
3		
4		
5		


设计	签署	SIGNATURE
职务	姓名	签名
DESIGNED BY	刘岳宏	SIGNATURE
项目负责人	刘岳宏	
PROJECT CHIEF	温亮兴	
SPECIALITY CHIEF	温亮兴	
设计	温亮兴	
DESIGNED BY	谢宝辉	

单位盖章专用章
Authorized stamp

个人执业专用章
Registered stamp


项目名称	望牛墩镇上台村美丽幸福村居建设工程
子项目名称	吉基村篮球场及鱼塘周边环境提升改造工程
图名	三坊拆除平面图
设计阶段	施工图
专业	园林
工程号	HD201501
图号	ZT-2.03
比例	1

（本图须加盖我公司出图章，否则无效）

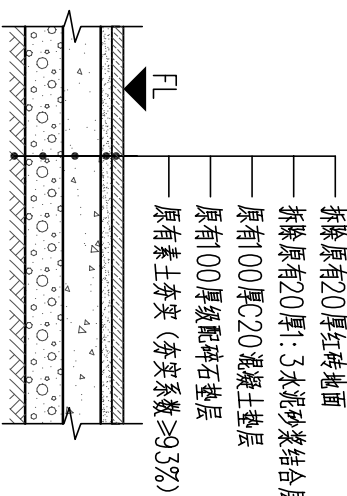


② 拆除原有红砖地面断面图 1:20

注：拆除原有红砖地面，面积约100m²。

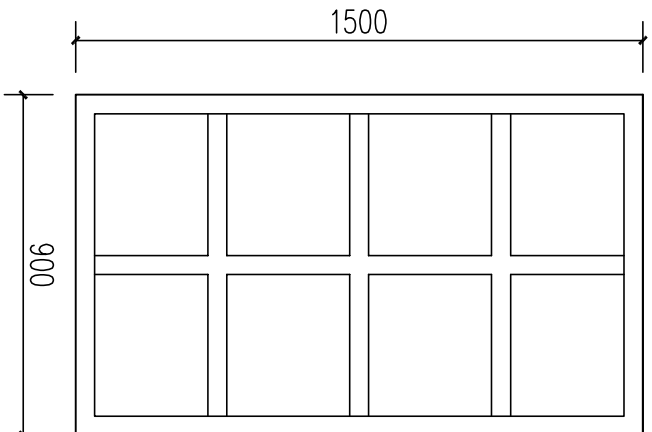



③ 拆除原有木窗一立面图 1:20

注：拆除原有窗扇1.5*0.9m木窗戶共6个。

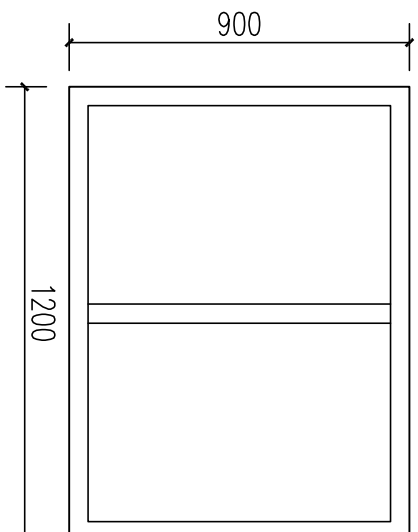



⑤ 拆除原有高窗立面图 1:20

注：拆除原有窗扇1.2*0.9m木窗戶共6个。

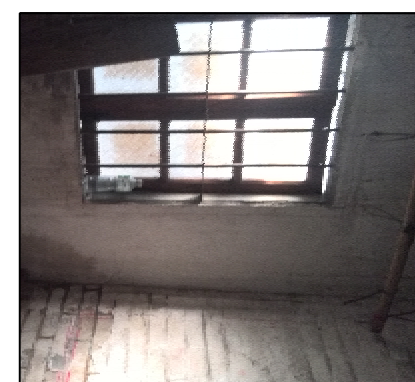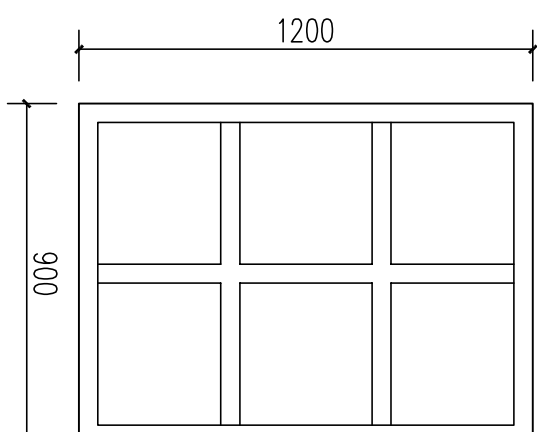

④ 拆除原有木窗二立面图 1:20

注：拆除原有窗扇1.2*0.9m木窗戶共4个。

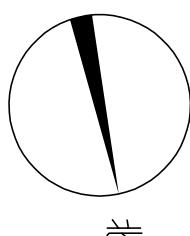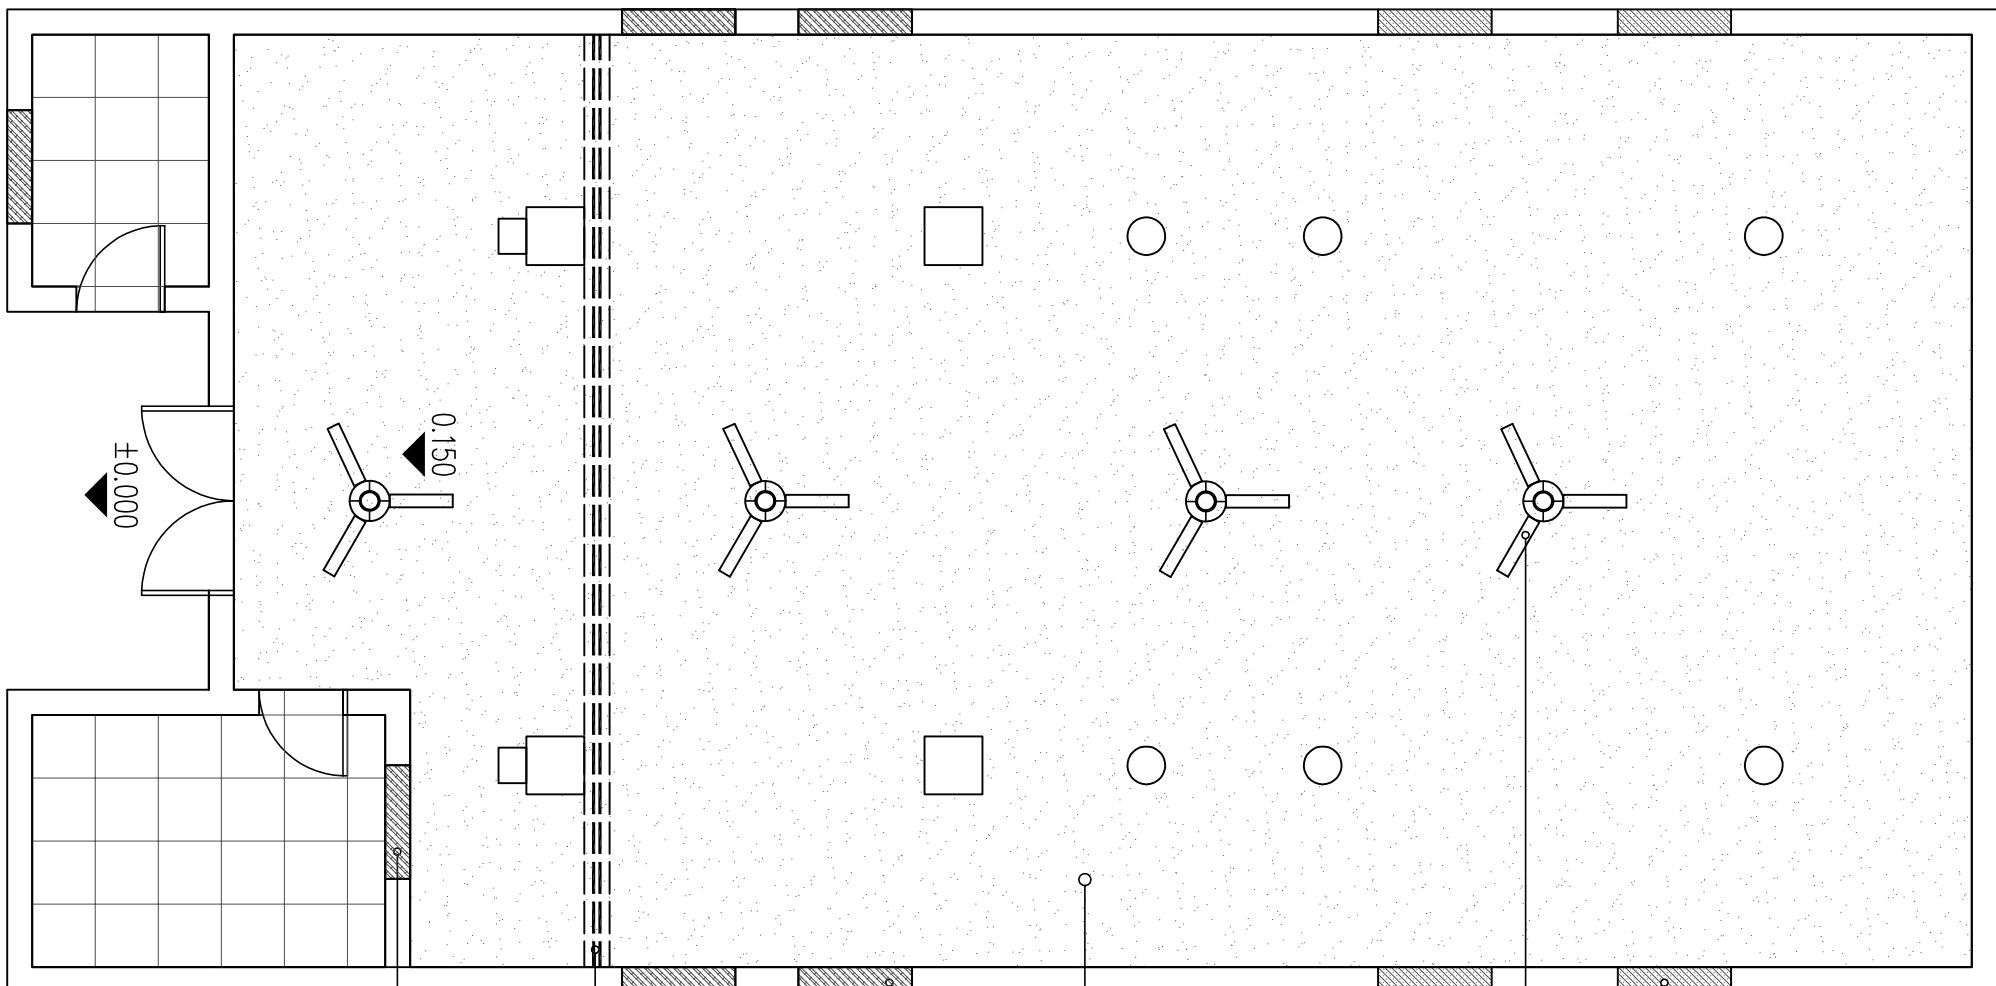拆除原有木窗二立面图
④
详见拆除原有电扇示意图
⑥
详见拆除原有红砖地面断面图
②
详见拆除原有木窗一立面图
③
详见拆除原有高窗立面图
⑤
详见拆除原有木窗一立面图
③
详见

① 六坊队部一层拆除总索引平面图 1:60

注：1、本工程场地清理产生的场地垃圾一律外运处理。

2、现场产生的工程量以实际发生为准，本数据仅供参考。

3、如现场与设计图纸有误差，请及时与我方协商确认后，方可施工。



六坊队部示意图

项目名称	望牛墩镇仁台村美丽幸福村居建设工程		
子项目名称	吉基村篮球场及鱼塘周边环境提升改造工程		
图 名	六坊拆除平面图	专 业	园林
设计阶段	施工图	描 述	拆除原有电扇示意图
工 程 号	HD201501	图 号	ZT-2.04
图 号	ZT-2.04	图 号	1
比 例	1:60	比 例	1:20

发 行 记 表		
版次	发行日期	描 要
NO.	ISSUE DATE	DESCRIPTION
1		
2		
3		
4		
5		

设 计 签 署		
职 务	姓 名	签 署
DUTY	REAL NAME	SIGNATURE
审 批	刘岳宏	
APPROVED BY		
项目负责人	刘岳宏	
PROJECT CHIEF		
审 核	温亮兴	
DRAWN BY		
专业负责人	温亮兴	
SPECIALITY CHIEF		
校 对	温亮兴	
CHECKED BY		
设 计	谢宝辉	
DRAWN BY		


单位盖章专用章
Authorized stamp

个人执业专用章
Registered stamp

项目名称 望牛墩镇上台村美丽幸福村居建设工程		
PROJECT TITLE		
子项名称 吉基村篮球场及鱼塘周边环境提升改造工程		
SUBTITLE		
图 名	九坊拆除平面图	
DRAWING TITLE		
设计阶段	施工图	专业
DESIGN STAGE		园林
工程号	HD201501	专业号
PROJECT NO.		专业号
图 号	ZT-2.05	备注
DRAWING NO.		1
比例	1:80	
SCALE		




九坊队部示意图

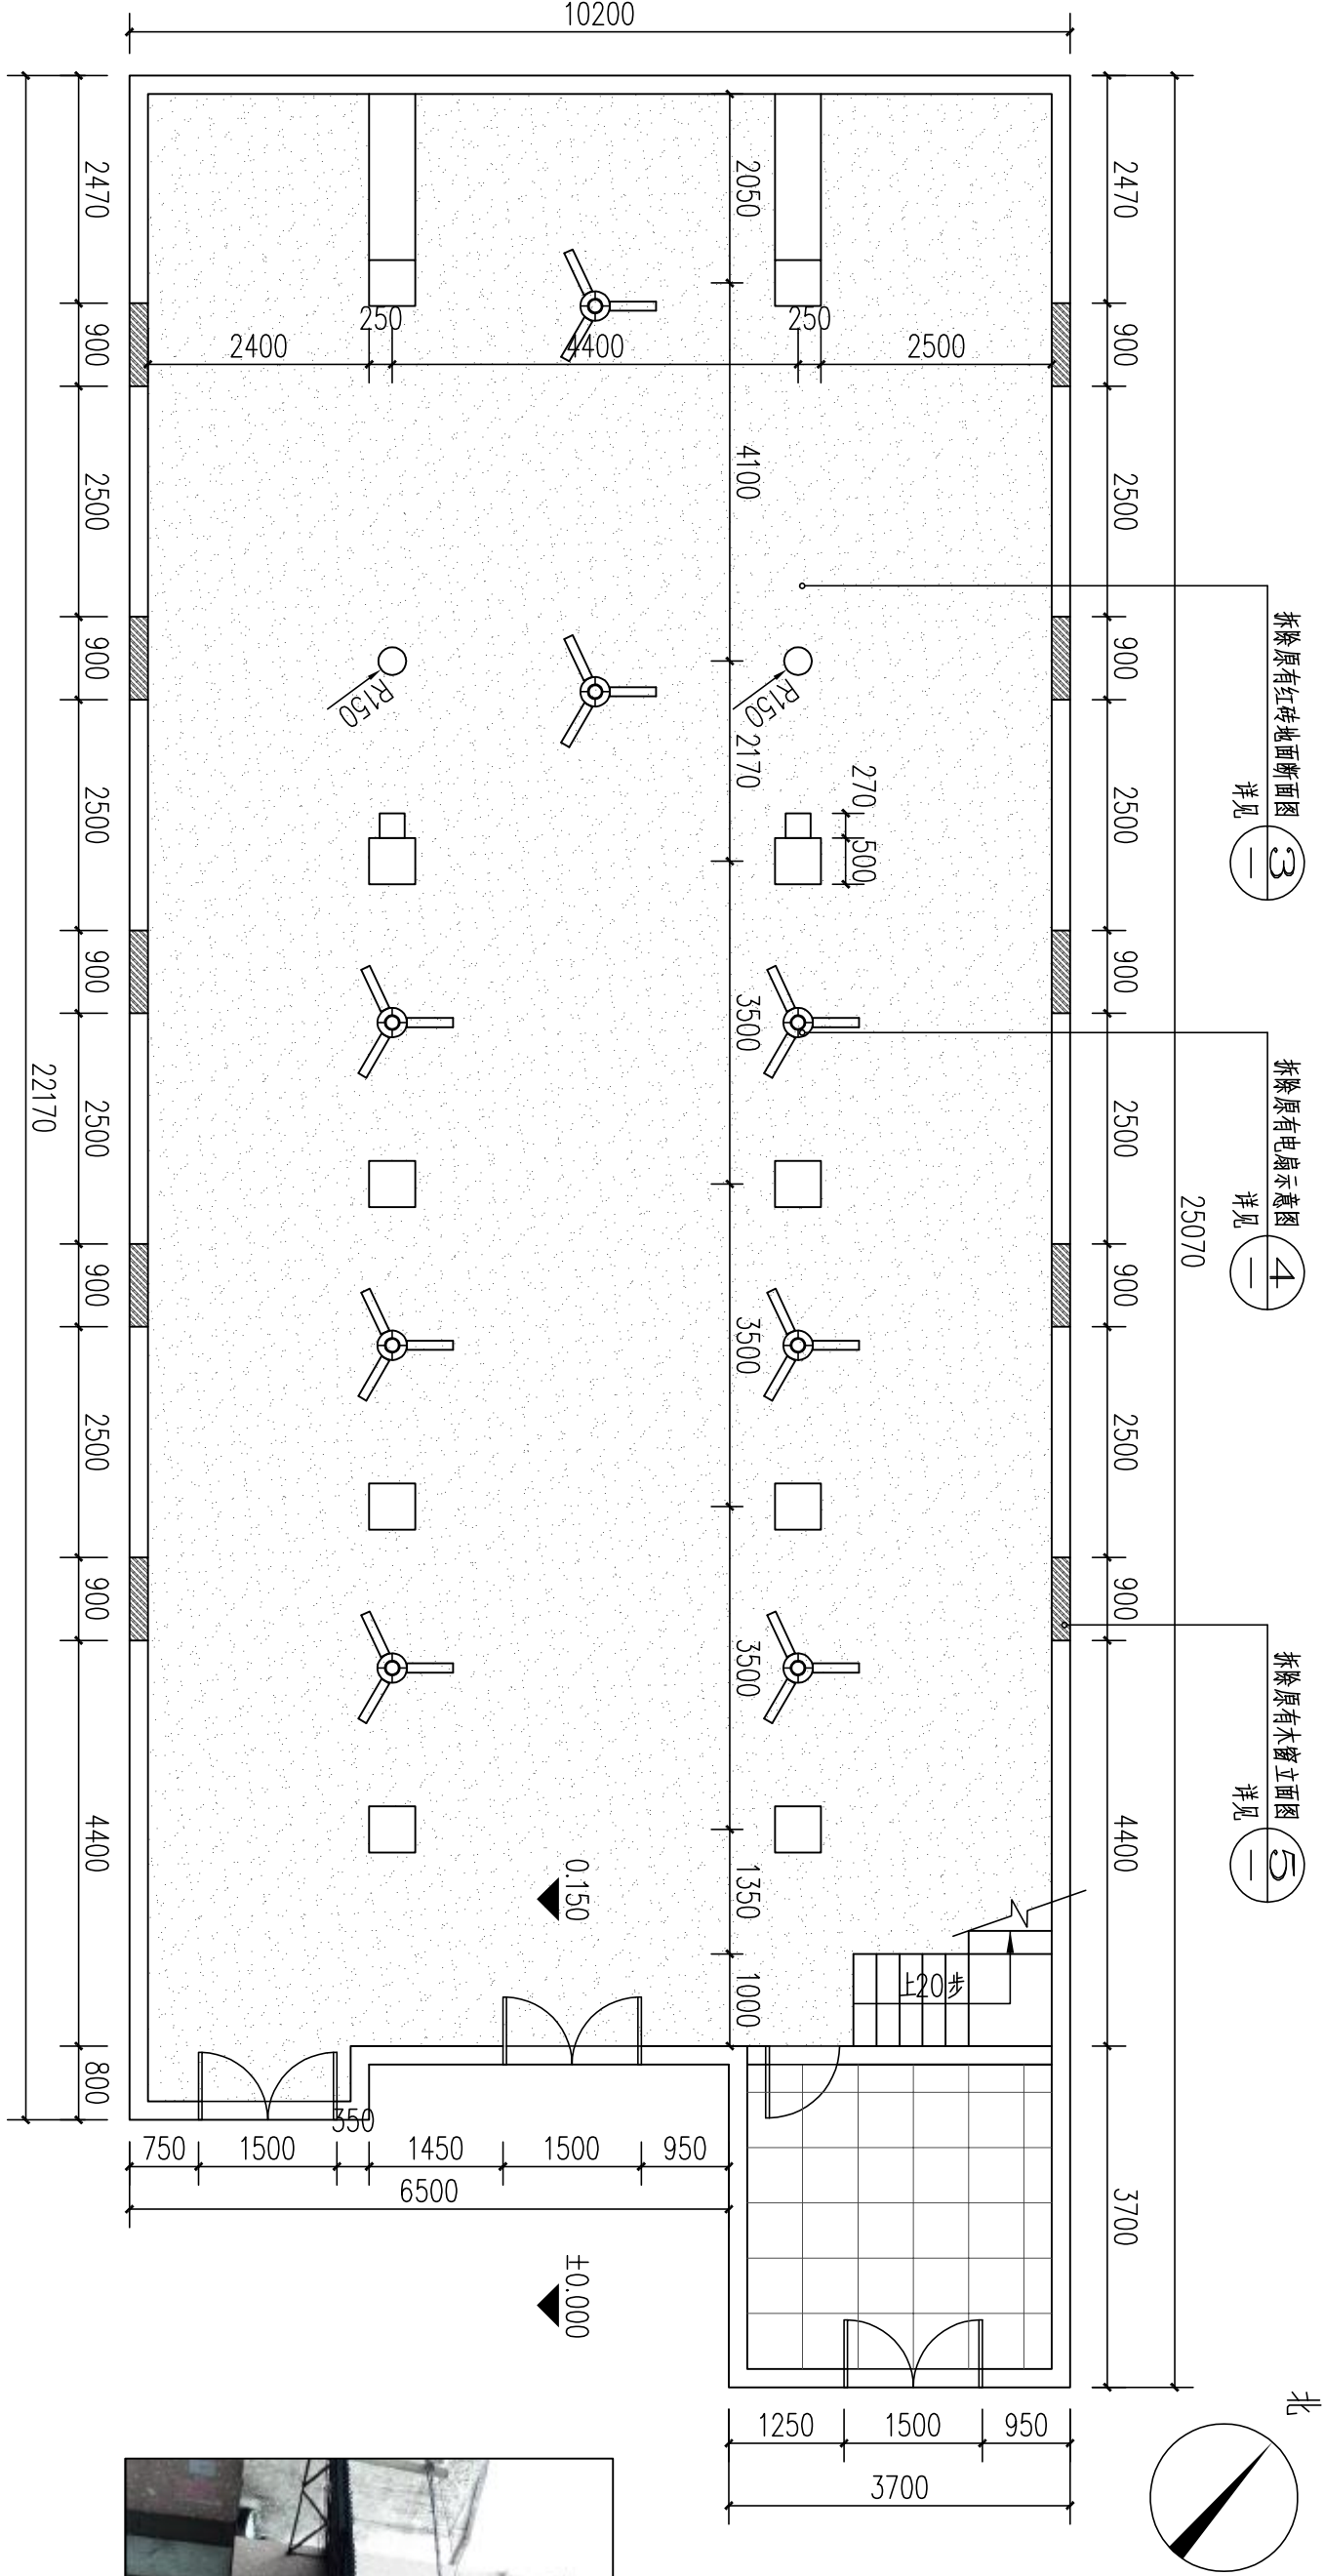


① 九坊队部一层拆除总索引平面图 1:80

注: 1、本工程拆除清理产生的场地垃圾一律外运处理。
2、现场产生的工程量以实际发生为准,本数据仅供参考。
3、如现场与设计图纸有误差,请及时与我方协商确认后方施工。

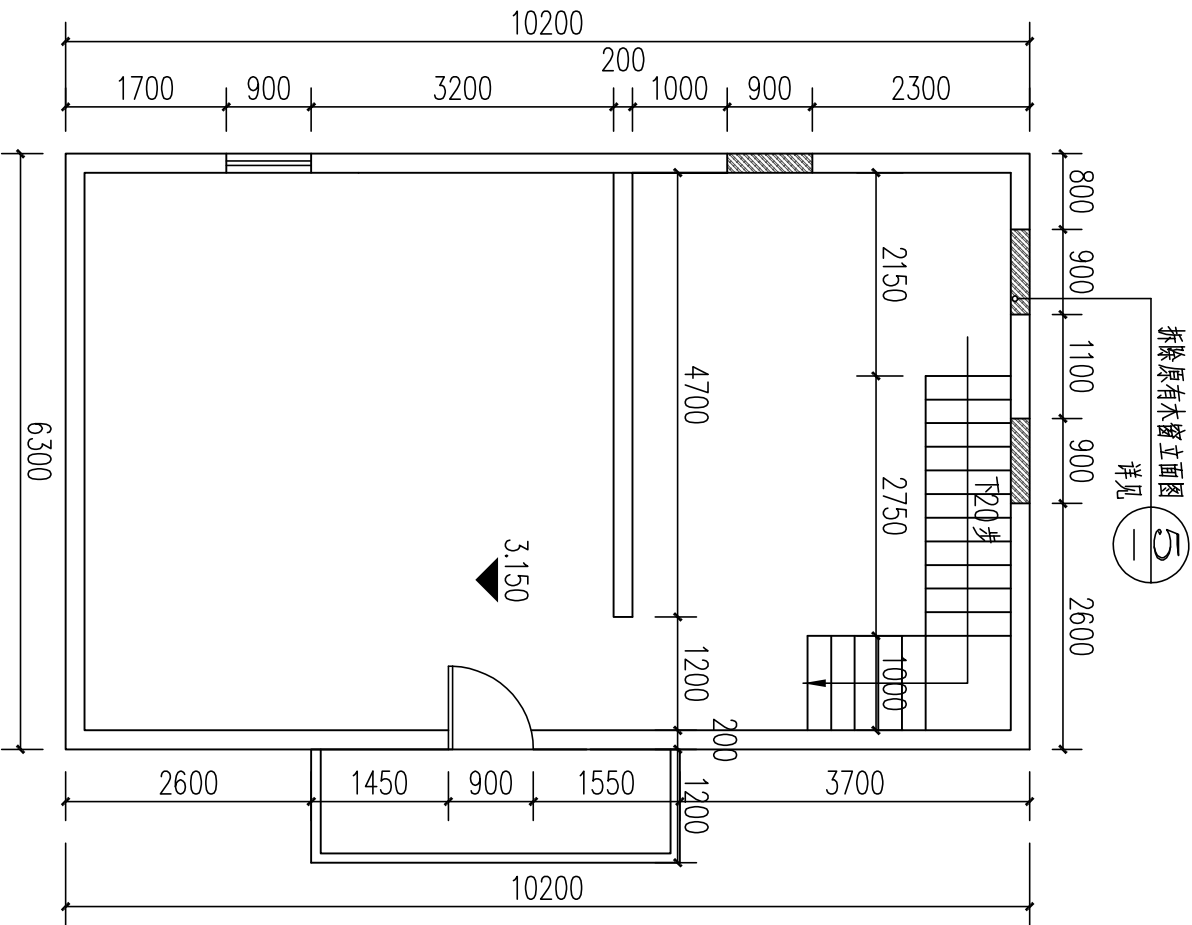

② 九坊队部二层拆除总索引平面图 1:80

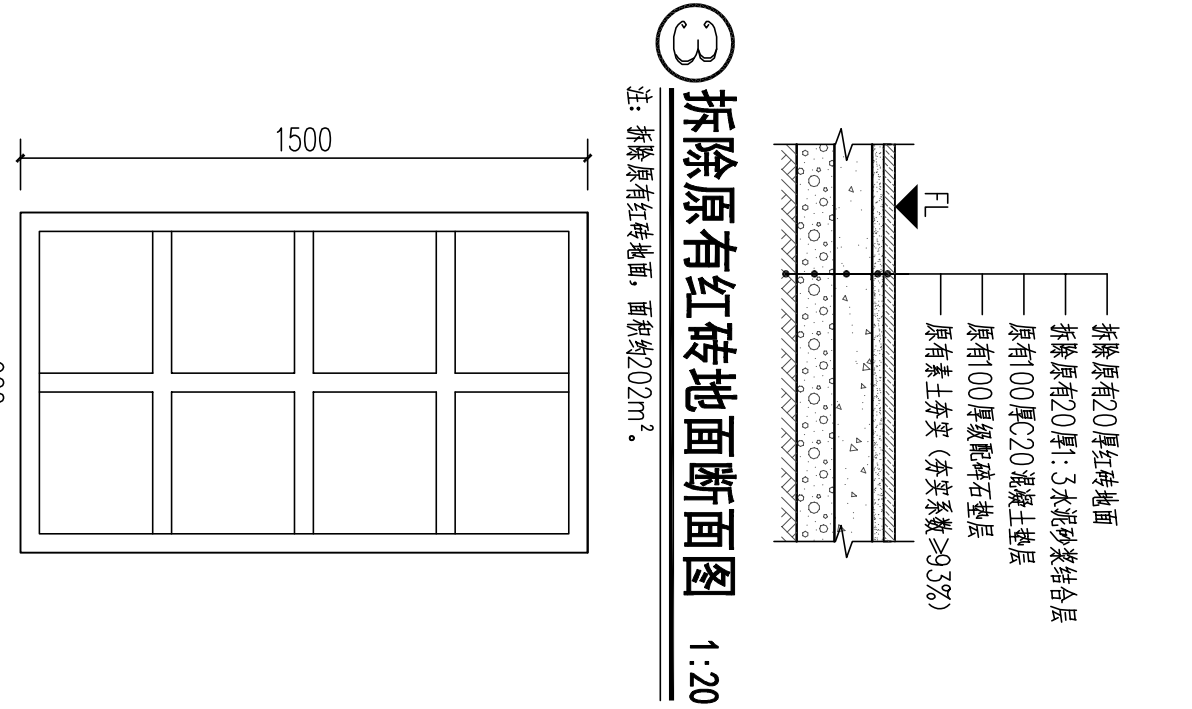



③ 拆除原有红砖地面断面图 1:20



④ 拆除原有电扇示意图

注: 拆除原有一层电扇吊钩共8个。

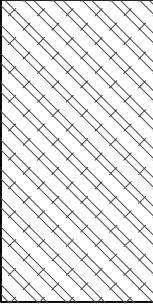

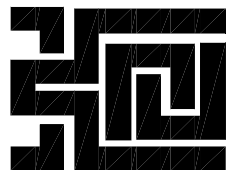

广东华鼎新维设计工程有限公司
GUANGDONG HUADONG NEW DIMENSION DESIGN ENGINEERING LTD.

风景园林工程设计专项乙级: A244016014

城乡规划编制资质乙级: [粤]城规编第 (122009) 号

建设单位:

CLIENT:

发 行 记 表 ISSUE REMARK

版本 发行日期 描 要

1 1 1

2 1 1

3 1 1


4 1 1

5 1 1


设计 签 署	SIGNATURE
职 务	TITLE NAME
签 署	SIGNATURE
审 核	刘岳宏
项目负责人	刘岳宏
PROJECT CHIEF	刘岳宏
审 核	温亮兴
DRAWN BY	温亮兴
专业负责人	温亮兴
SPECIALITY CHIEF	温亮兴
校 对	温亮兴
CHECKED BY	温亮兴
设 计	谢宝辉
DESIGNED BY	谢宝辉

单位制图专用章	Authorized Stamp
个人执业专用章	Register Stamp






项目名称	望牛墩镇上台村美丽幸福村居建设工程
子项名称	吉基村篮球场及鱼塘周边环境提升改造工程
图 名	一坊队部拆除平面图
设计阶段	施工图
DISCIPLINE	园林
工程号	HD201501
图 号	ZT-2.06
比例	1

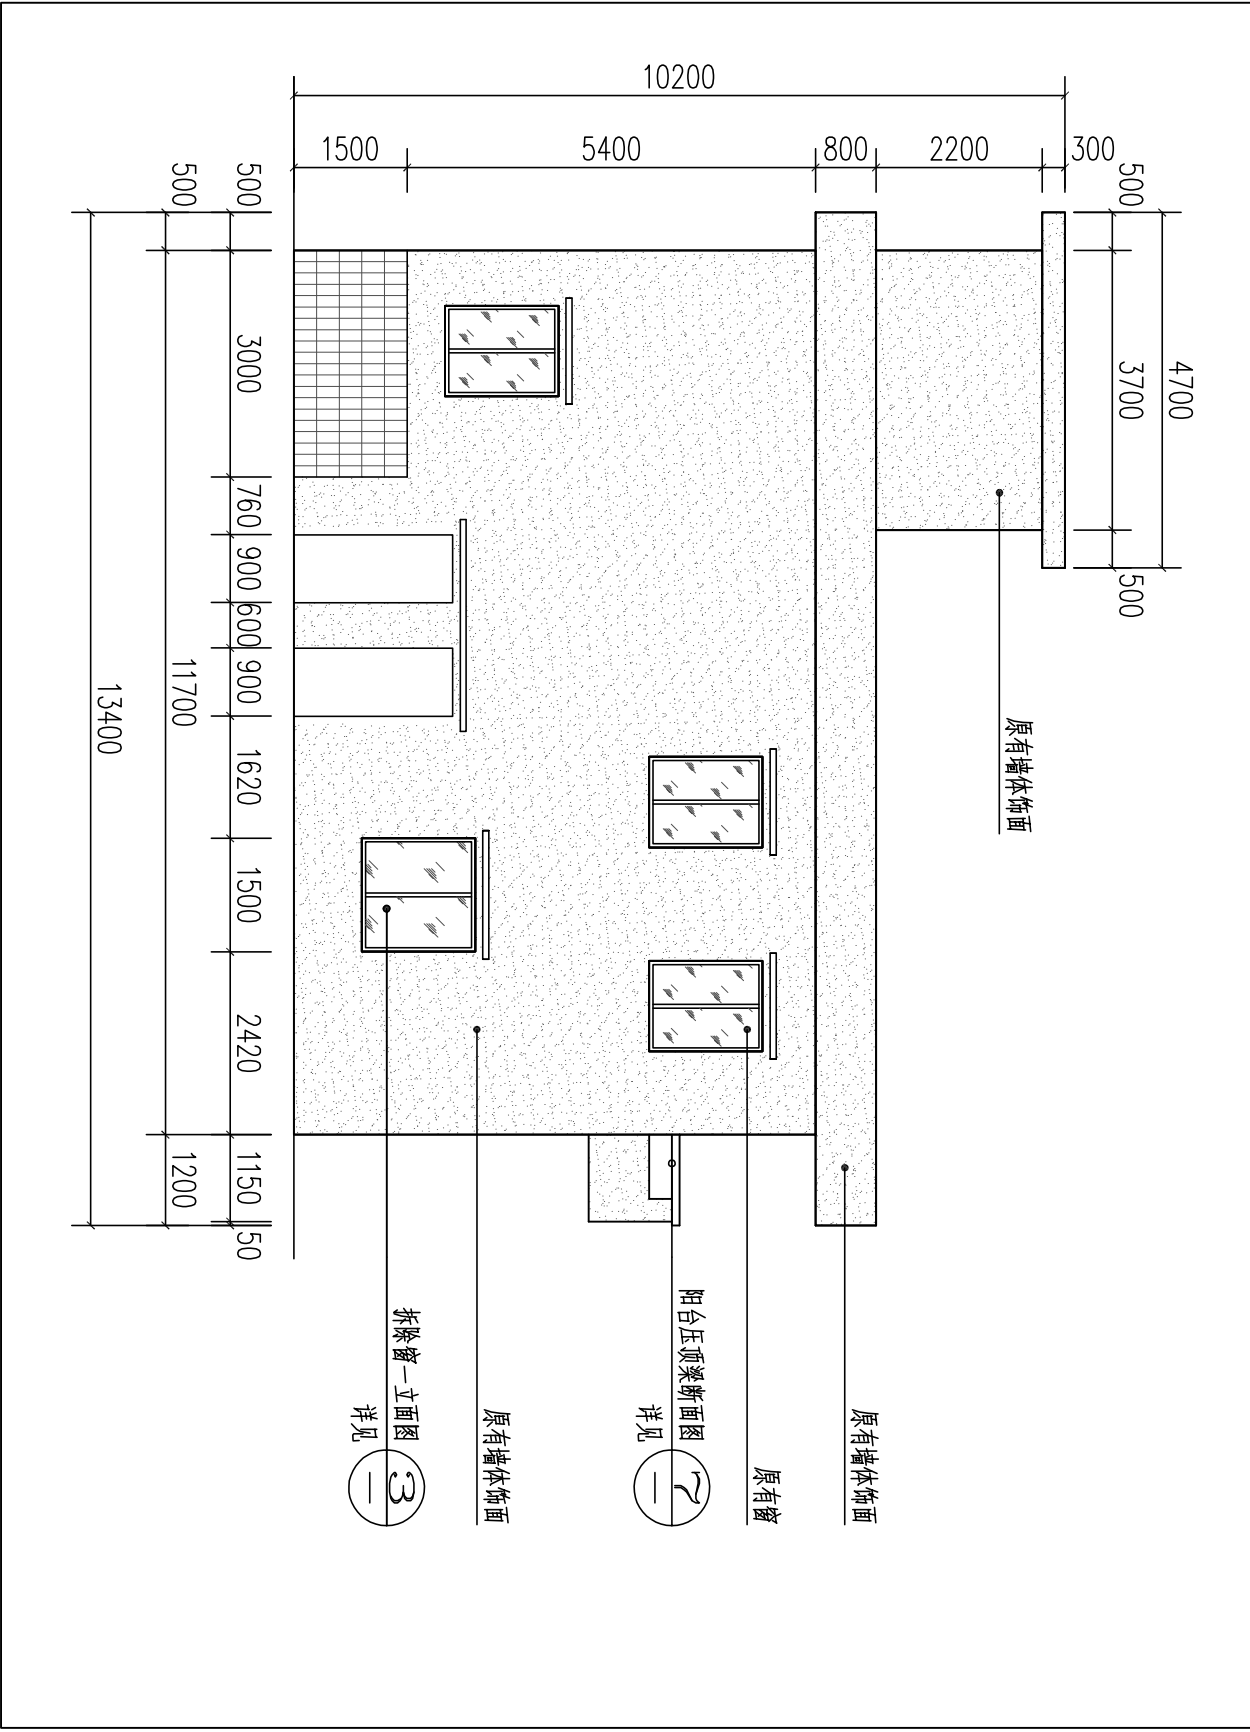

一坊南立面图 1:100

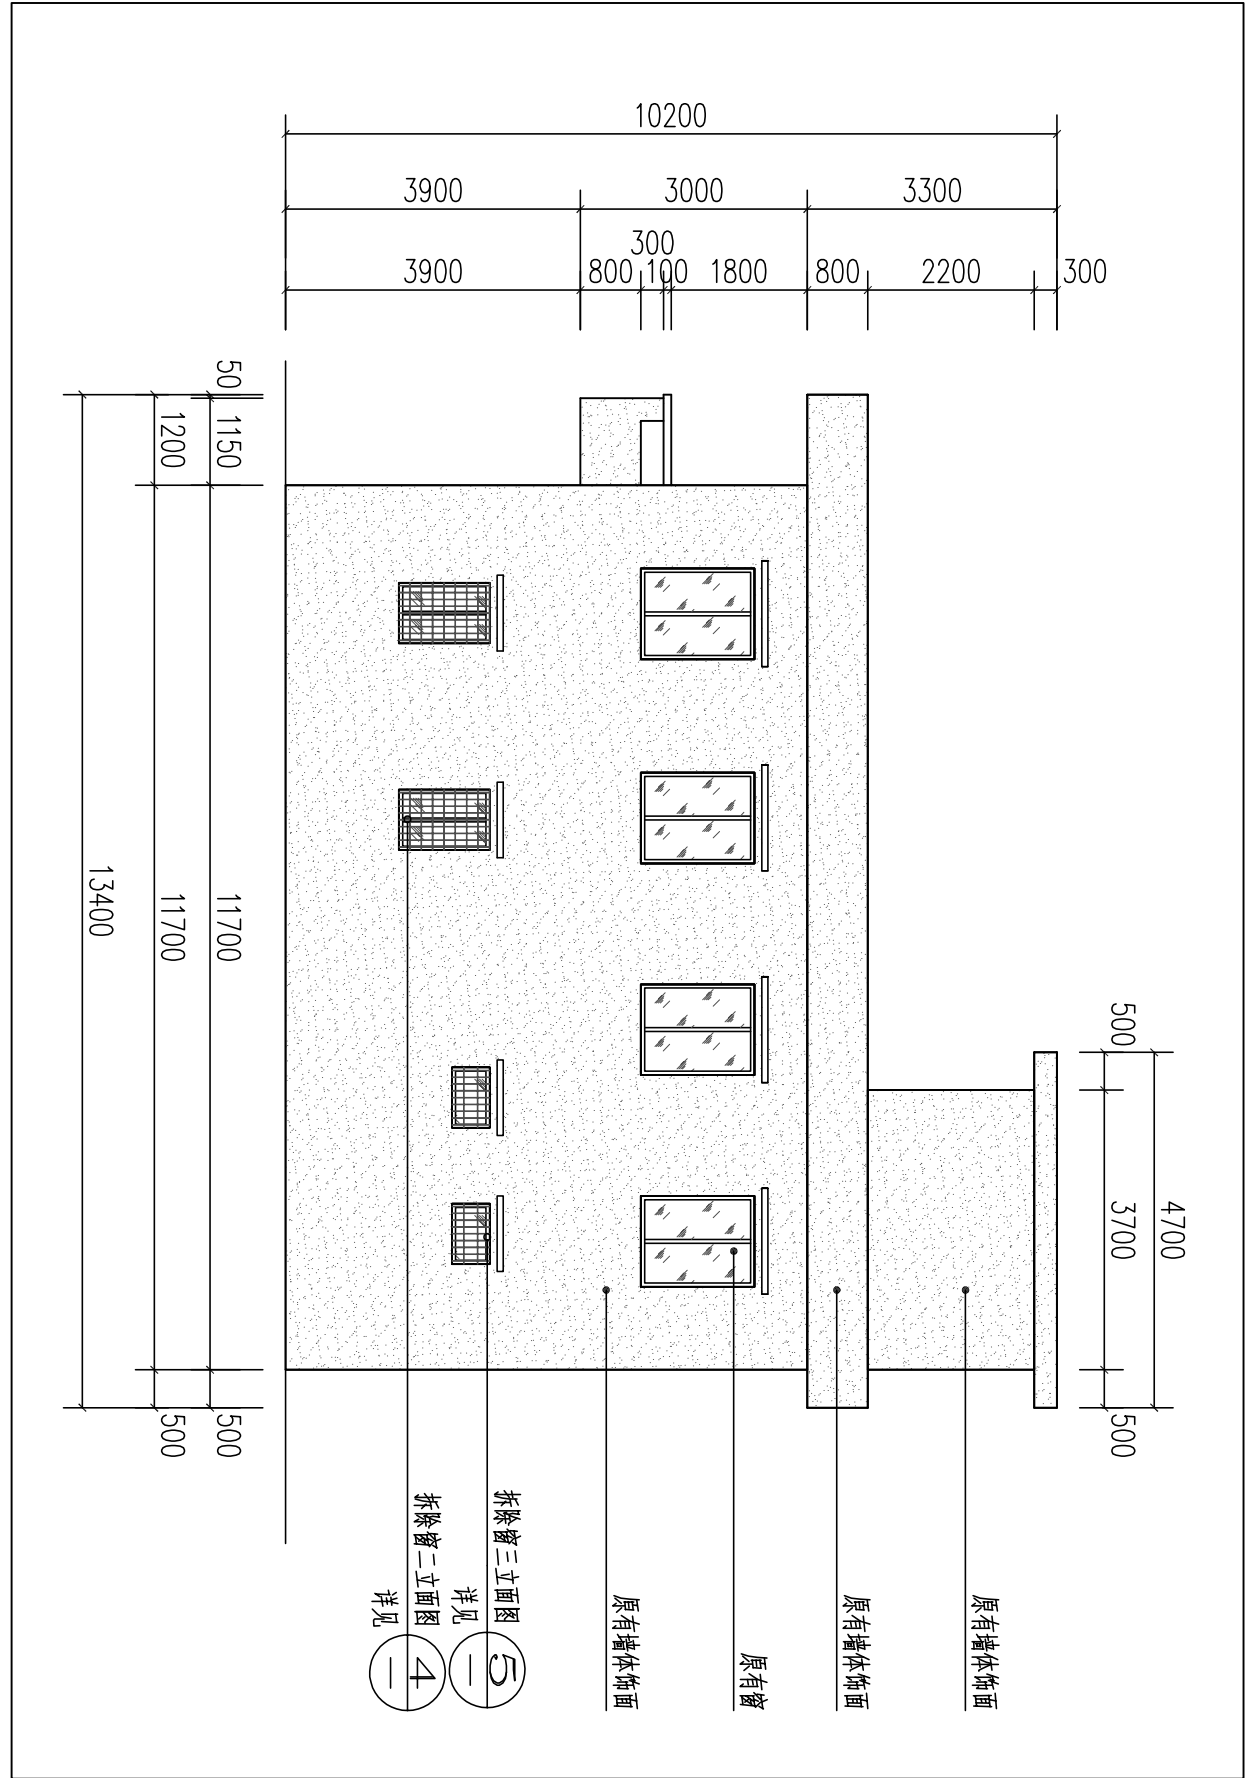

一坊北立面图 1:100

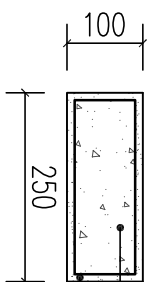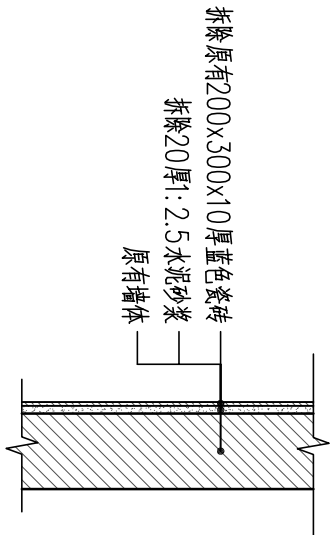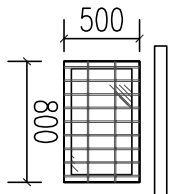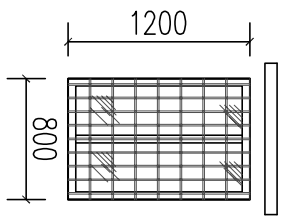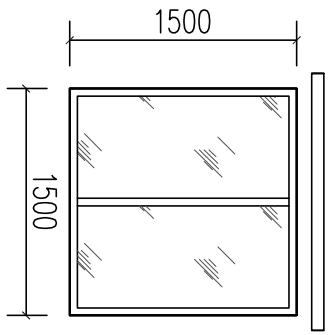

拆除原有C20混凝土
拆除原有10厚水泥砂浆
拆除20厚1:2.5水泥砂浆
原有墙体
拆除原有200x300x10厚蓝色瓷砖
拆除原有蓝色瓷砖墙贴贴面积约7.2m²。

一坊队部拆除示意图

拆除窗一立面图 1:50

注: 拆除原有厨房1.5*1.5m窗一1个。

拆除窗二立面图 1:50

注: 拆除原有厨房1.2*0.8m窗二共2个。

拆除窗三立面图 1:50

注: 拆除原有0.8*0.5m窗三共2个。

拆除瓷砖贴面断面图 1:20

注: 拆除原有蓝色瓷砖墙贴贴面积约7.2m²。

阳台压顶梁断面图 1:10

注: 拆除原有二层阳台压顶梁均9.7m。

(本图须加盖我公司出图章, 否则无效)

专 业	姓 名	日 期	专 业	姓 名	日 期
建 筑			暖通		
结 构			电 气		
水 道			弱 电		

建筑电气设计说明

总则:

1. 本设计主要参照如下规范编制。 ☒
 - ☒ 《建筑设计防火规范》(GB50016-2006)
 - ☒ 《民用建筑电气设计规范》(JGJ/116-2008)
 - ☒ 《低压配电设计规范》(GB50054-95)
 - ☒ 《建筑物防雷设计规范》(GB50057-2010)
 - ☒ 《电力工程电缆设计规范》(GB50217-2007)
 - ☒ 《建筑照明设计标准》(GB50034-2013)
 - ☒ 《工程建设标准强制性条文》
2. ☒ 施工单位必需按照设计图纸及国家颁布的有关施工规范要求施工。 施工开始前应认真熟悉图纸,如发现问 题,应及时通知设计部门进行处理。
3. ☒ 所有使用的产品灯具、开关、插座、导线等电气装置均应符合国家标准,采用得到国家认证的厂家产品。
4. ☒ 电气设备安装及线路施工应与土建施工密切配合,做好预留预埋工作。

二、工程概况:

- 建筑物类别：
☒ 民用建筑 ☒ 居住建筑 ☒ 公共建筑 ☐ 高层建筑（☐ 一类 ☐ 二类）；
☐ 工业建筑 ☐ 厂房 ☐ 投入火灾危险性分类（☐ 甲 ☐ 乙 ☐ 丙 ☐ 丁 ☐ 戊）
☐ 仓库，储存物品的火灾危险性分类：

2. ☒ 工程等级: 三级 建筑耐火等级: 三级.
3. ☒ 建筑占地面积: _____ 建筑面积: _____
- 建筑层数: _____ 层 (主楼: _____ 层; 裙楼: _____ 层)。 建筑高度: _____
4. ☒ 建筑主要用途面积: _____

三、设计内容:

- ☒ 低压配电系统, ☐ 动力配电系统, ☐ 建筑屋防雷系统, ☐ 电话电视系统
☐ 火灾自动报警系统, 详见消防专用图纸。 ☐ 楼宇对讲系统,

四、负荷等级:

- | | | | | | |
|----------------|-------------------------------------|-----------|--------------------------|-----------|--------------------------|
| 1. 本建筑附属超高层 | ☐ | 本建筑附属一类高层 | ☐ | 本建筑附属二类高层 | ☐ |
| 2. 用电负荷等级属一级负荷 | ☐ | 部分属二级负荷 | ☐ | 部分属三级负荷 | ☐ |
| 3. 用电负荷等级属二级负荷 | ☐ | 部分属三级负荷 | ☐ | | |
| 4. 用电负荷等级属三级负荷 | ☒ | 部分属二级负荷 | ☐ | | |

五、进线电源及电压等级

- | | |
|---|--|
| 1. 由甲方与供电部门协商, 共用变电所供给, 进线电压 <input type="text" value="380"/> 380/220伏。 | |
| 2. 由本单位变电所供给, 变电所设在附近, 本建筑采用低压进线, 进线电压 ☒ 380/220伏。 | |
| 3. 由本单位变电所供给, 变电所设在本建筑内, 本建筑采用高压进线, 进线电压 <input type="text" value="10"/> 10千伏。 | |
| 4. 一路电源进线 ☒ 两路电源进线 ☐ 多路电源进线 ☐ | |

六、进户方式:

1. 电缆入户穿钢管（水煤气管）保护。
- ☐ A、钢管 SC80 ☐ B、钢管 SC100 ☐ C、钢管 SC150
2. 电缆入户穿阻燃PVC管保护。
- ☐ A、PVC管 PC50 ☒ B、PVC管 PC100 ☐ C、PVC管 SC150
3. 进户电缆选型：
- ☐ A、铜芯YJV-1kV ☐ B、铜芯VV-1000 ☒ C、铜芯BVV-500
- ☐ D、高压电缆YJV22-10kV

七、敷設方法:

1. ☒ 进线采用埋地暗敷, 室外埋深()米以下(弯曲半径大于6D在混凝土中大于10D)
2. ☒ 由低压配电箱引至 ☒ 配电箱 ☐ 电管井 ☐ 总电表箱 采用如下方式:
- ☐ A、金属线槽明敷 ☐ B、金属线槽吊顶内敷设 ☐ C、阻燃PVC线槽明敷 ☐ D、电缆桥架敷设
- ☐ E、阻燃PVC管明敷 ☐ F、钢管在吊顶内敷设 ☐ G、钢管暗敷
- ☐ H、阻燃PVC管暗敷 ☐ H、阻燃PVC管暗敷 ☐ I、钢管暗敷 ☒ J、其它(详图中说明)
- ☒ 竖向配电线路敷设方式如下: ☐ 电管并内敷设 ☒ 沿墙敷设
- ☐ A、金属线槽明敷 ☐ B、电缆桥架明敷 ☐ C、阻燃PVC线槽明敷
- ☐ D、封闭母线槽明敷 ☐ D、封闭母线槽明敷 ☒ E、预分支电缆明敷 ☐ F、阻燃PVC管暗敷
- ☐ G、阻燃PVC管明敷 ☐ G、钢管暗敷 ☐ H、钢管明敷 ☐ I、其它(详图中说明)
3. ☒ 同层水平线路敷设方式如下:

八、平面图中敷设方式符号说明:

- | | |
|---|-------------------|
| 1. ☒ 线路敷设方式/符号说明: | WE--- 线路沿墙面敷设 |
| CT--- 线路用电线桥架敷设 | |
| SC--- 线路穿焊接钢管(厚)敷设 | CE--- 线路沿天棚或顶板面敷设 |
| PC--- 线路穿塑料硬塑料管敷设 | WC--- 线路暗敷设在墙内 |
| PR--- 线路用塑料线槽敷设 | FC--- 线路暗敷设在地面内 |
| CC--- 线路暗敷设在顶板内 | SR--- 线路用金属线槽敷设 |
2. ☒ 灯具标注方式/符号说明:

灯具标注方法	A-同类灯具数量	B-灯具型号	C-灯具数量	D-灯具功率	E-安装高度
$A-B \frac{C \times D}{E} F$	F-安装方式	W- 壁式,S-吸顶式;P- 管吊式,R-嵌入式; CH-链吊式	SP-支架上安装;CL- 柱上安装;WR- 墙壁内安装;		

九、设备安装高度: (设备底距所在地坪高度)

设备及安装位置	安装高度(距楼、地面)	1.3米	设备及安装位置	安装高度(距楼、地面)
配电柜墙上安装高度	1.4米	洗衣机, 卫生间插座	1.3米	
开关	1.3米	玻璃按钮	1.4米	
普通插座	0.3米	消防警铃	2.0米	
空调插座	2.0米	风扇调速开关	1.3米	
厨房插座	1.3米			
卫生间排气扇插座	2.3米	高低压柜安装	详平面图	
排气扇插座	2.3米	其他	详平面图	

十、接地及等电位连接

1. 本工程低压配电采用 TN-S 系统 ☒ 电源进线处作重复接地 ☒
 2. 电气设备的不带电金属外壳除另规定外均应做好接地 ☒ 接零
 3. 竖井内接地干线 (—25X4mm) 引自低压配电箱, 由配电箱沿电缆桥架引至电缆井 ☐
 4. 采用直接接地干线及电气设备外壳接地做法详 87ZD501-46; 4.7. ☒
 5. 采用接地故障保护时, 在建筑物内应按下列要求作等电位联结: ☒
 - ① 总等电位联结, 将 PE、PEN 干线、电气装置接地板的接地干线、建筑物内的水管、煤气管、采暖和空调管道、等金属管道、金属结构、基础钢筋等可导电部分互相连接。
 - ② 具体联结方法参照国标《02D501-2 11-13 页》。 ☒
 6. 浴室进行局部等电位联结, 将卫生间内金属盆、排水管、金属浴盆、金属采暖管以及建筑物钢筋网联结到浴室局部等电位端子上。具体联结方法参照国标《02D501-2 16 页》。 ☒
- 十一、其它 ☒

十
其
四

1. 凡本图未注明的做法, 说明: 参照现行《建筑电气安装工程施工图集》。
2. 应急灯及疏散指示灯应符合现行国家《消防安全标志》GB13495标准和《消防应急灯具》GB17945标准中要求。☒
3. 带电中电缆进出建筑物的孔洞, 其空腔应采用不燃烧材料填塞密实。☒
4. 凡是在本说明序号前打“√”者为本工程采用条文。
5. 本工程消防线路采用难燃电线或难燃电缆穿镀锌钢管敷设。☒

广东华鼎新维设计工程有限公司 GUANGDONG HUADING NEW DIMENSION DESIGN ENGINEERING LTD. 风景园林工程设计专项乙级: A24016014 城乡规划编制资质乙级: 粤城规编第 (122009) 号									
建设单位: CLIENT:									
发行记录 ISSUE RECORD									
原文 REV.		发行日期 ISSUE DATE		摘要 DISCUSSION					
1									
2									
3									
4									
5									

设计签署 SIGNATURE			
职务 DUTY	姓名 FULL NAME	签署 SIGNATURE	
首席设计师 LEAD DESIGNER	刘岳宏		
项目负责人 PROJECT CHIEF	刘岳宏		
专业负责人 SPECIALTY CHIEF	温尧兴		
校对 CHECKED BY	温尧兴		
设计 DESIGNED BY	谢立辉		

项目负责人 Authorised stamp	
个人执业专用章 Registered stamp	

项目名称 PROJECT TITLE		望牛墩镇望联村美丽乡村居建设工程							
子项名称 SUB-TITLE		老人活动中心修缮工程							
图名 DRAWING TITLE		建筑电气设计总说明							
设计阶段 JOB STAGE		施工图		专业 DISCIPLINE		园林			
图号 PRODUCT NO.		HD201501		专业负责人 SIGNATURE					
图号 DRAWING NO.		DS-SM		图章 REVISION		1			
比例 SCALE									

(本图须加盖我公司出图章,否则无效)

专 业	姓 名	日 期	专 业	姓 名	日 期
建 筑			暖通		
结 构			电 气		
水 道			弱 电		

[illegible]

三坊一层电气平面图 1:80

[illegible]

② 三坊一层电气系统图

序号	名称	规格型号	图例	数量	备注
1	节能灯	13W、LED		2	安装墙壁, 装高2.2m
2	吊灯	36W、LED		19	装高2.8m
3	吊扇	75W		12	装高2.8m
4	吊扇调节开关	250V		12	装高2.8m
5	普通2+3插座	250V, 16A		8	暗装, 装高0.3米
6	一位翘板开关	250V, 10A		8	暗装, 装高1.3米
7	室内配电箱	按系统图订制		1	明装, 装高1.4米

说明:

1. 室内线路均采用穿镀锌PVC管暗敷, 各回路进出建筑物须穿钢管保护。
2. 配电箱内需重复接地; 接地电阻须小于10欧姆。
3. 施工时必须遵守有关施工、验收规范进行施工。

广东华鼎新维设计工程有限公司 GUANGDONG HUADING NEW DIMENSION DESIGN ENGINEERING LTD.		
风景园林工程设计专项乙级: A244016014 城乡规划编制资质乙级: (粤)城规编第 (112209) 号		
建设单位: _____ CLIENT: _____		
发 行 记 录 ISSUE RECORD		
版次	发行日期	描 重
REV.	ISSUE DATE	DESCRIPTION
1		
2		
3		
4		
5		

设计签署		SIGNATURE
职 责	姓 名	签 署
DESIGNED BY	FULL NAME	SIGNATURE
项目负责人	刘岳松	
PROJECT CHIEF	刘岳松	
审核人	温尧兴	
CHECKED BY	温尧兴	
校对	温尧兴	
CHECKED BY	温尧兴	
设计	谢志辉	
DESIGNED BY	谢志辉	

项目负责人		Beginner Zhang	
项目名称		望山堡镇望联村美丽幸福村居建设工程	
子项名称	老人活动中心修缮工程		
SYMBOL	三坊一层电气平面图		
图 名	施 工 图		
DESIGN TITLE	专 业	园 林	
设计阶段	INSPECTION	工程特	
JOB STAGE	SIGNATURE	备 注	
工程号	PROJECT NO.	HD201501	
图 号	DESIGN NO.	DS-01	
比例	SCALE	1	

专 业	姓 名	日 期	专 业	姓 名	日 期
建 筑			暖通		
结 构			电 气		
水 道			弱 电		


吊灯意向图

④ 节能灯意向图

建设单位:		广东华鼎新维设计工程有限公司	
CLIENT:		GUANGDONG HUADING NEW DIMENSION DESIGN ENGINEERING LTD	
城多规划编制资质乙级; 粤门填编第 (12209) 号		风景园林工程设计专项乙级: A244016014	
版次	发行日期	发行记录	
REV.	ISSUE DATE	ISSUE NUMBER	描 要 DESCRIPTION
1			
2			
3			
4			
5			

设计签署		SIGNATURE
职 责	姓 名	签 署
审 定 DUTY	刘岳宏	SIGNATURE
审 核 APPROVED BY	刘岳宏	
项目负责人 PROJECT CHIEF		
审 核 DRAWN BY	温亮兴	
专业负责人 SPECIALIST CHIEF	温亮兴	
校 对 CHECKED BY	温亮兴	
设 计 DESIGNED BY	谢宝辉	

② 六坊一层电气系统图

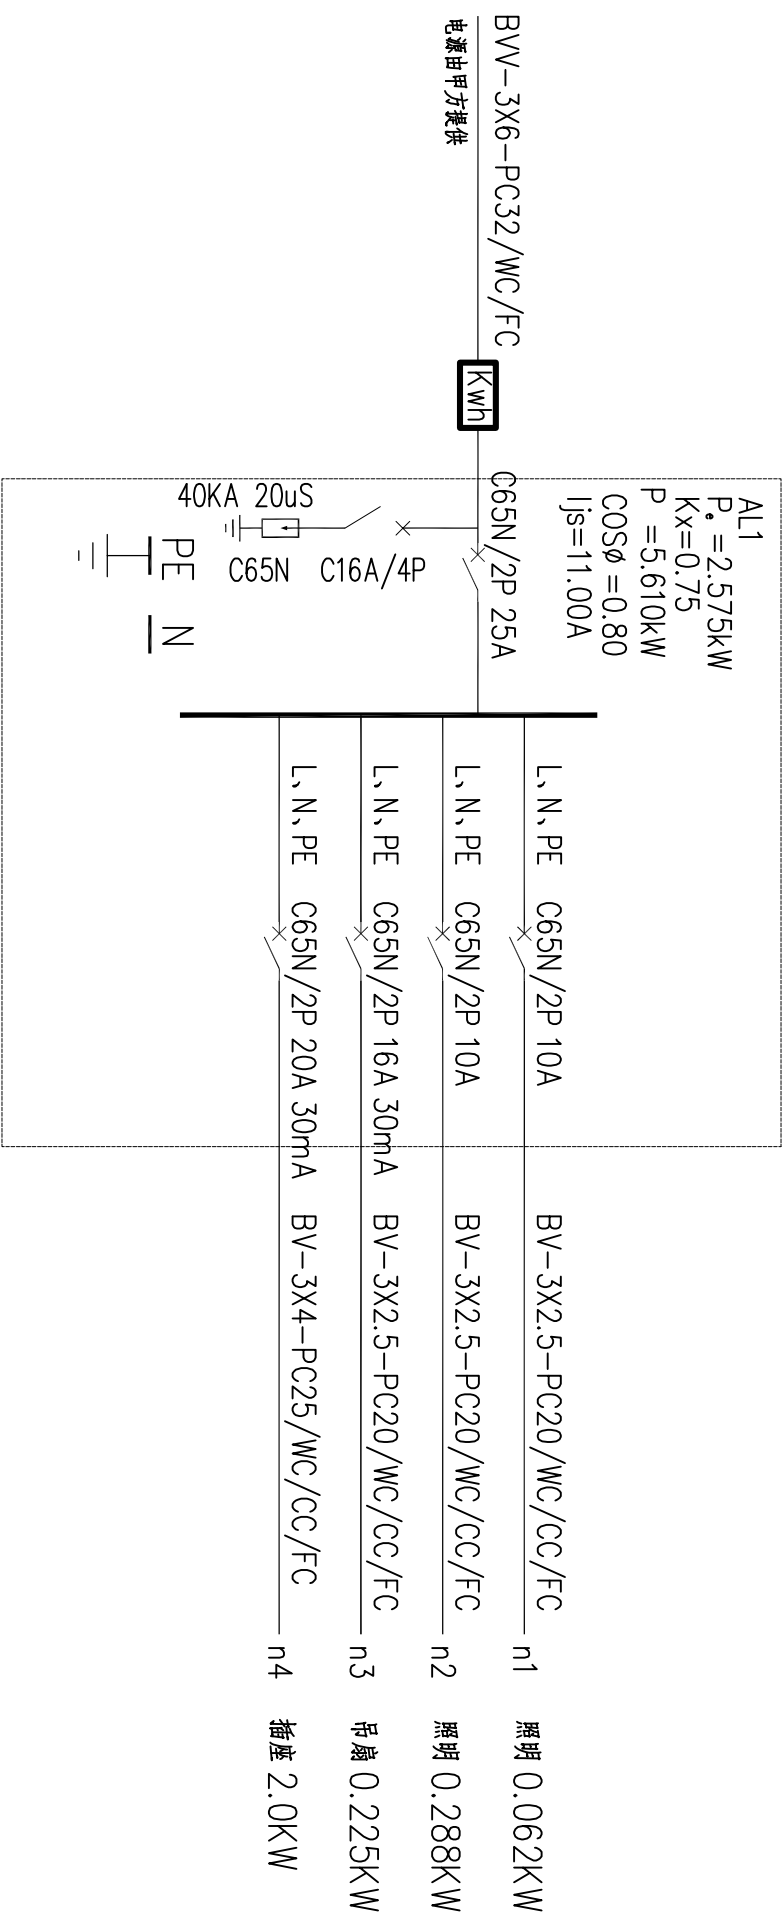


序号	名称	规格型号	图例	数量	备注
1	节能灯	13W、LED		2	安装墙壁, 装高2.2m
2	吊灯	36W、LED		9	装高2.8m
3	吊扇	75W		3	装高2.8m
4	吊扇调节开关	250V		3	装高2.8m
5	普通2+3插座	250V, 16A		4	暗装, 装高0.3米
6	一位翘板开关	250V, 10A		3	暗装, 装高1.3米
7	二位翘板开关	250V, 10A		2	暗装, 装高1.3米
8	室内配电箱	按系统图订制		1	明装, 装高1.4米

说明:

1. 室内线路均采用穿难燃PVC管暗敷, 各路路进出建筑物须穿钢管保护。
2. 配电箱必需重复接地, 接地电阻须小于10欧姆。
3. 施工时必须遵守有关施工、验收规范进行施工。



① 六坊一层电气平面图 1:80

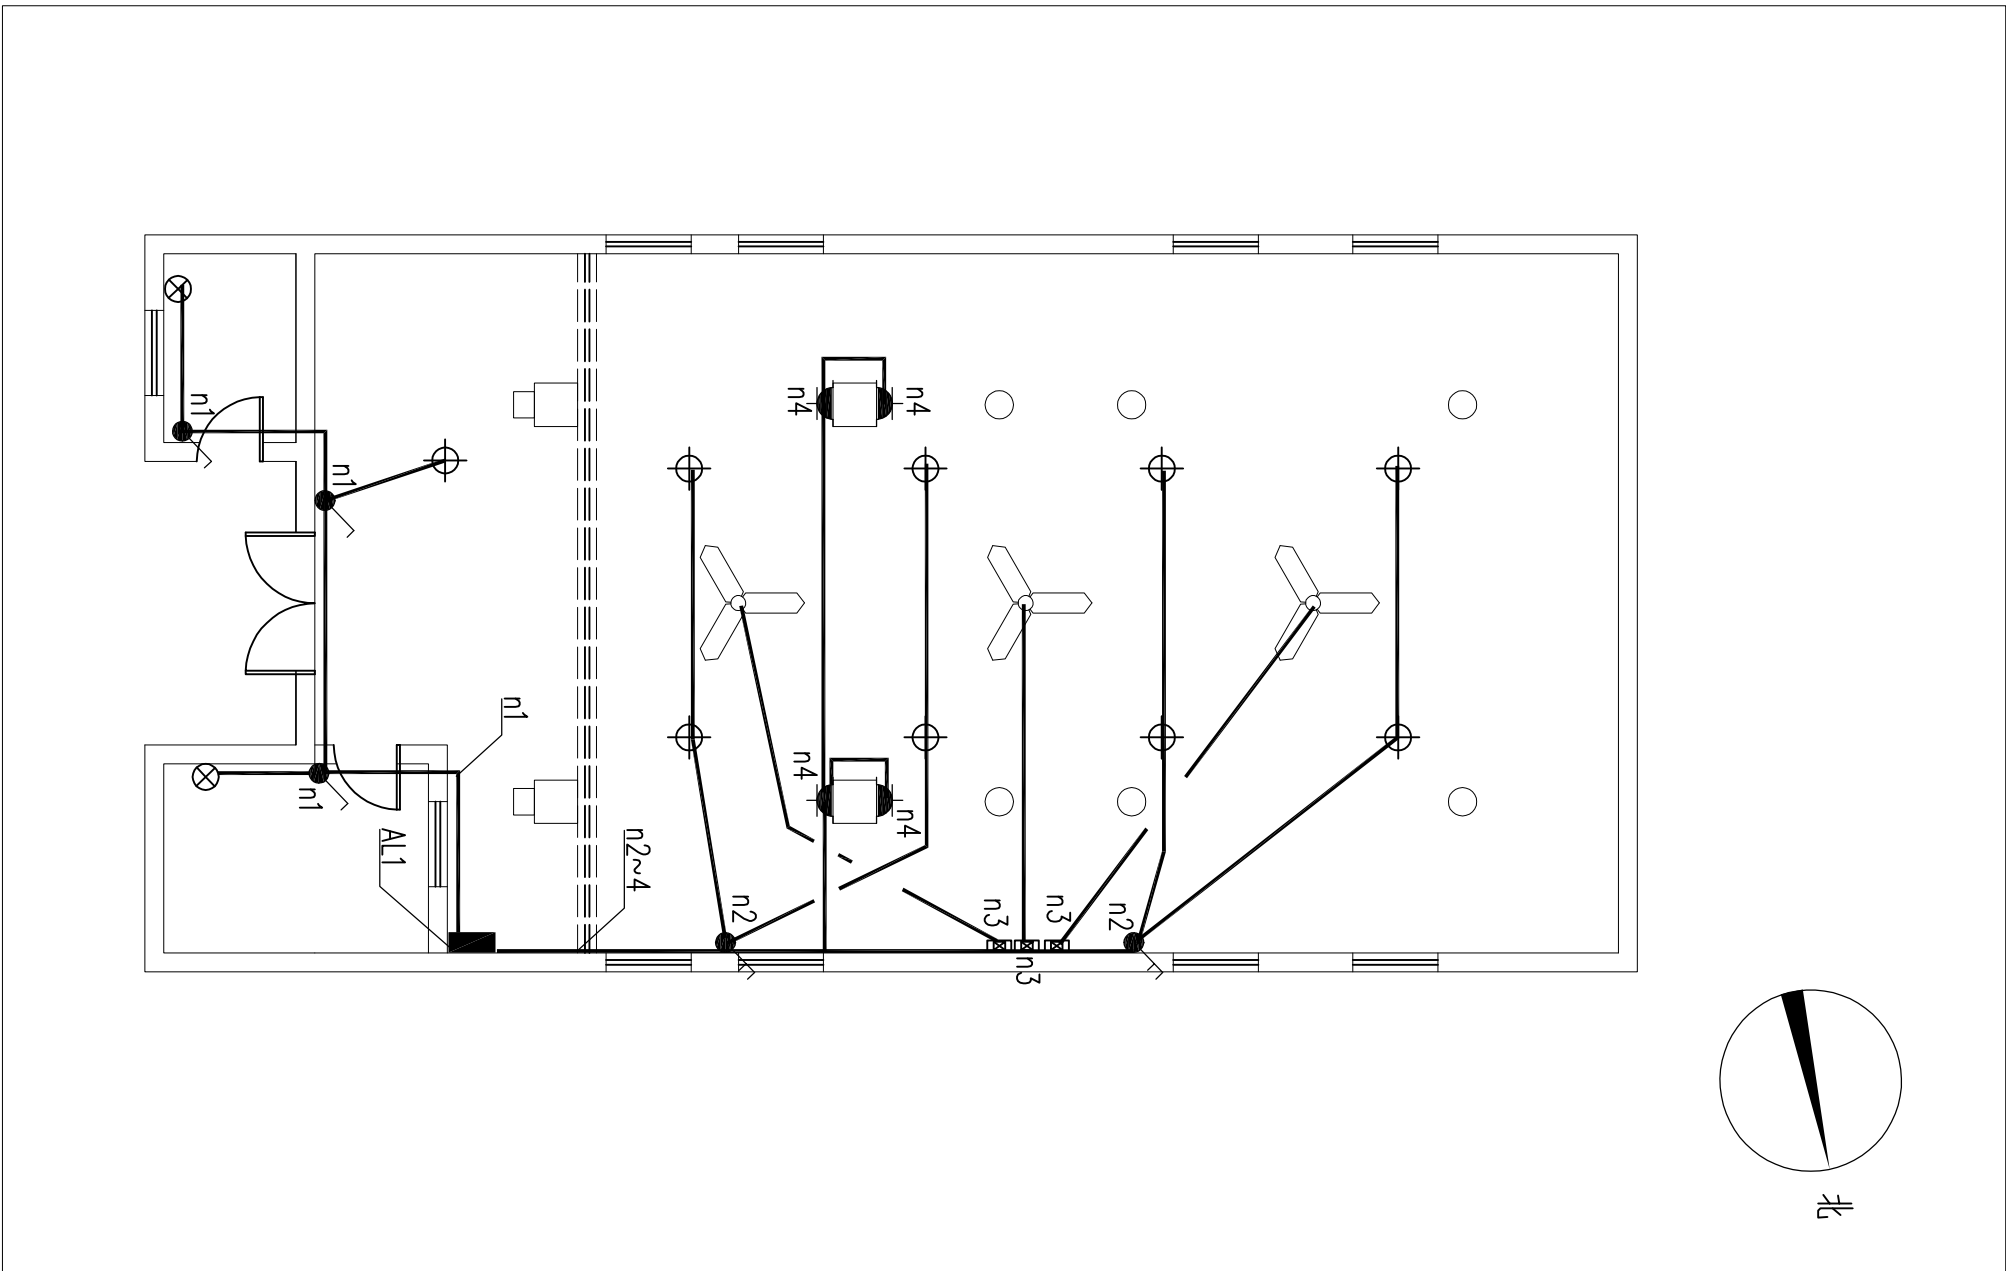

项目名称		望牛墩镇望联村美丽幸福村居建设工程	
项目编号	施工图	老人活动中心修缮工程	
设计阶段	施工阶段	六坊一层电气平面图	
工程号	HD201501	专业	园林
图号	DS-02	版本号	1
比例	SCALE		


(本图须加盖我公司出图章, 否则无效)

日期	姓名	专业
		暖通电气
日期	姓名	专业
		建筑给排水

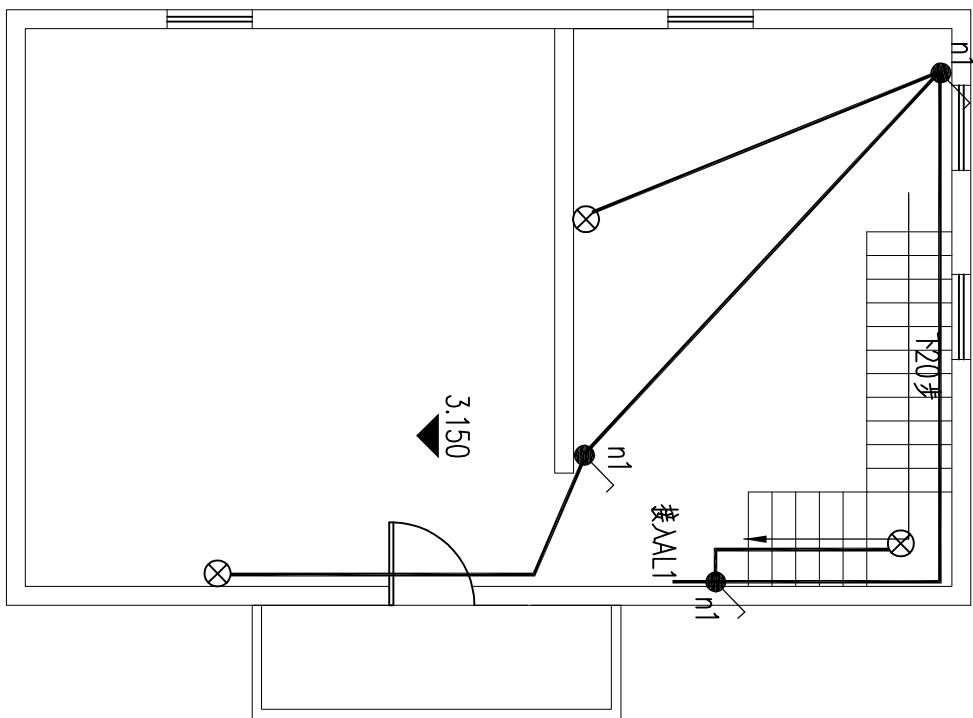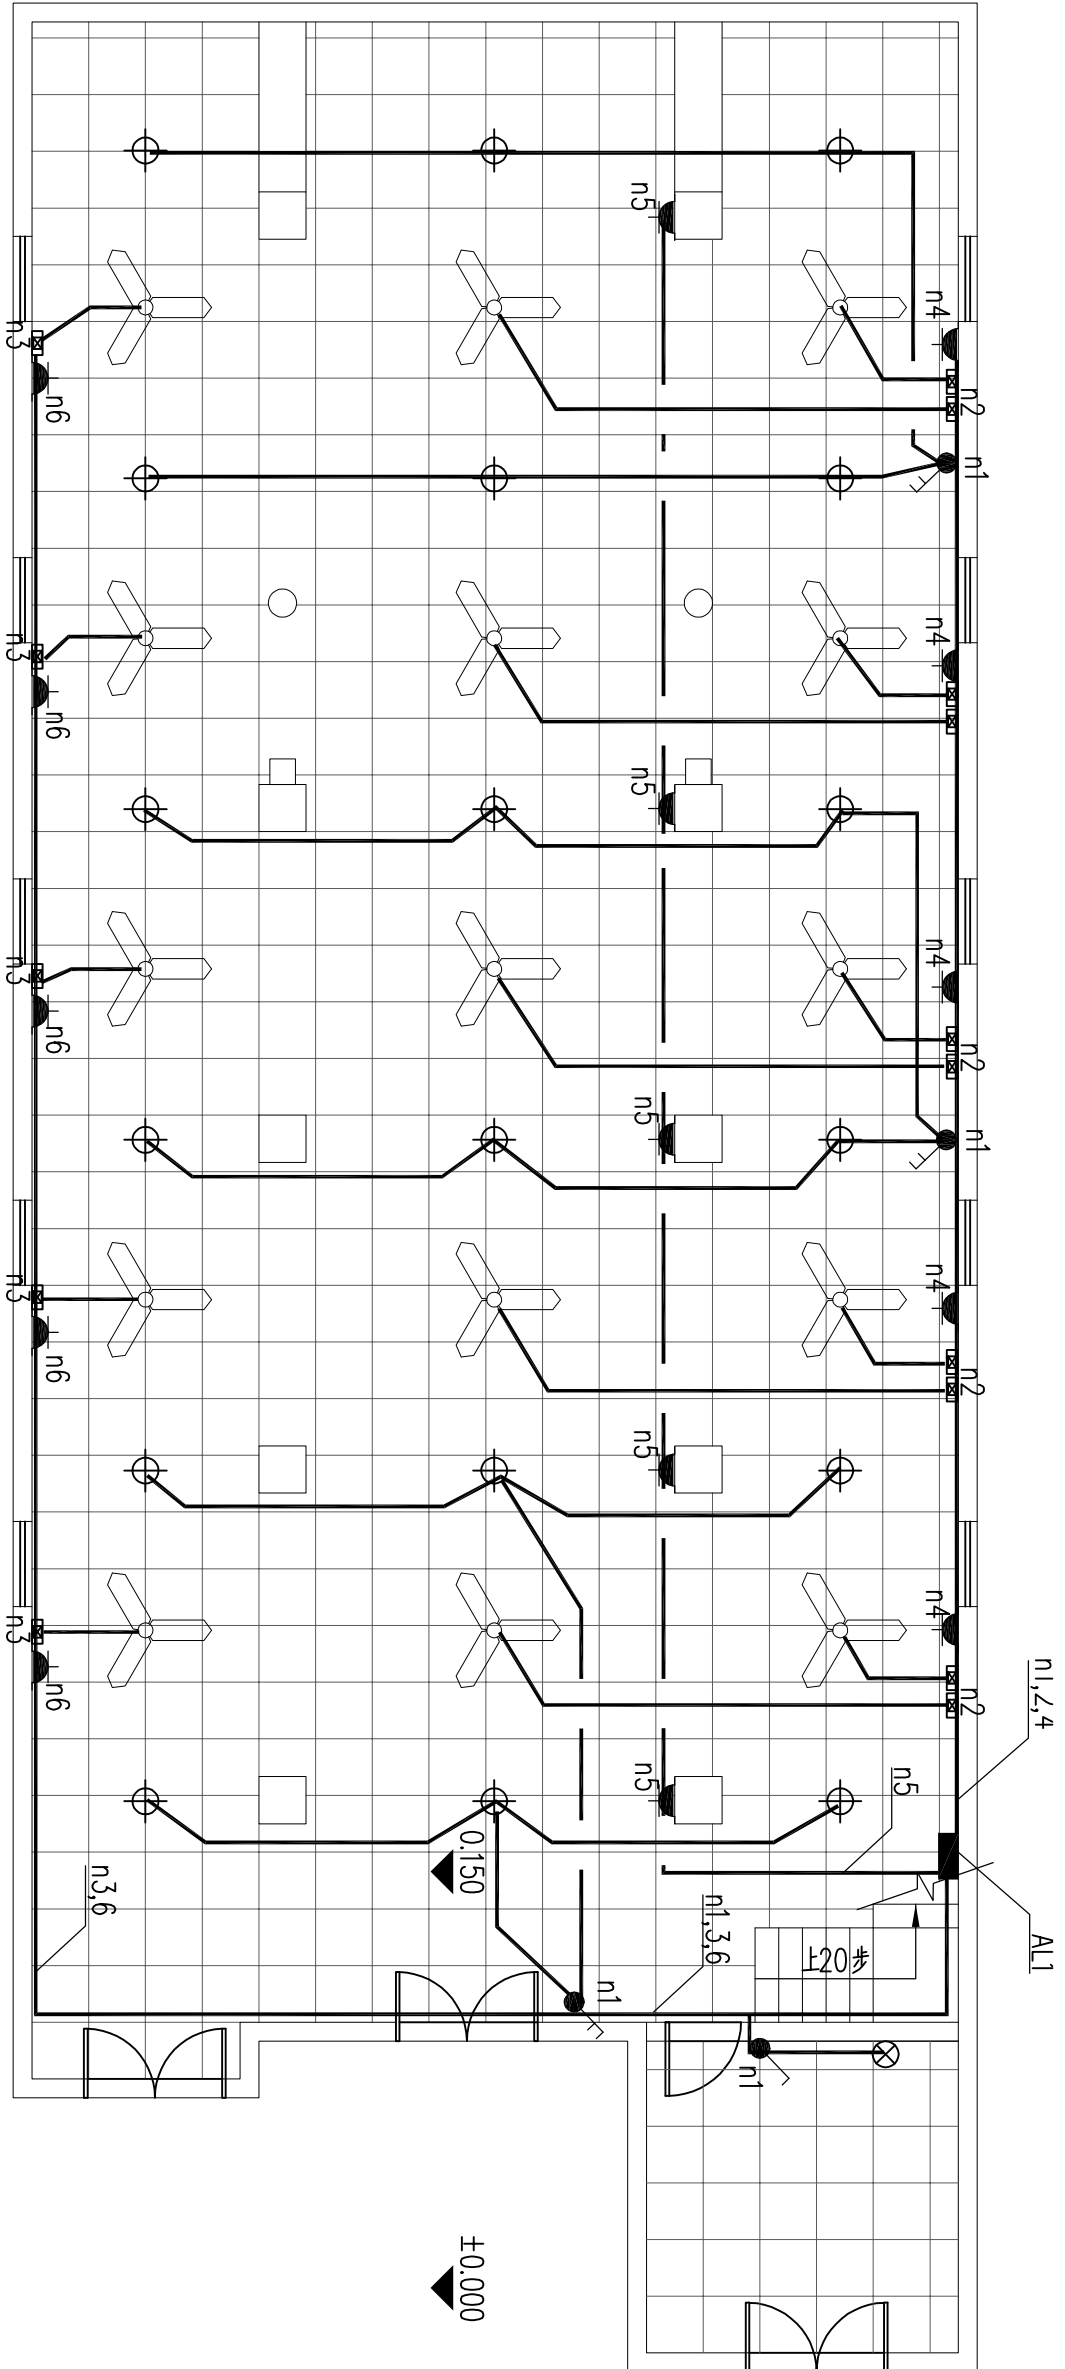

① 九坊一层平面图 1:80

② 九坊二层平面图 1:80

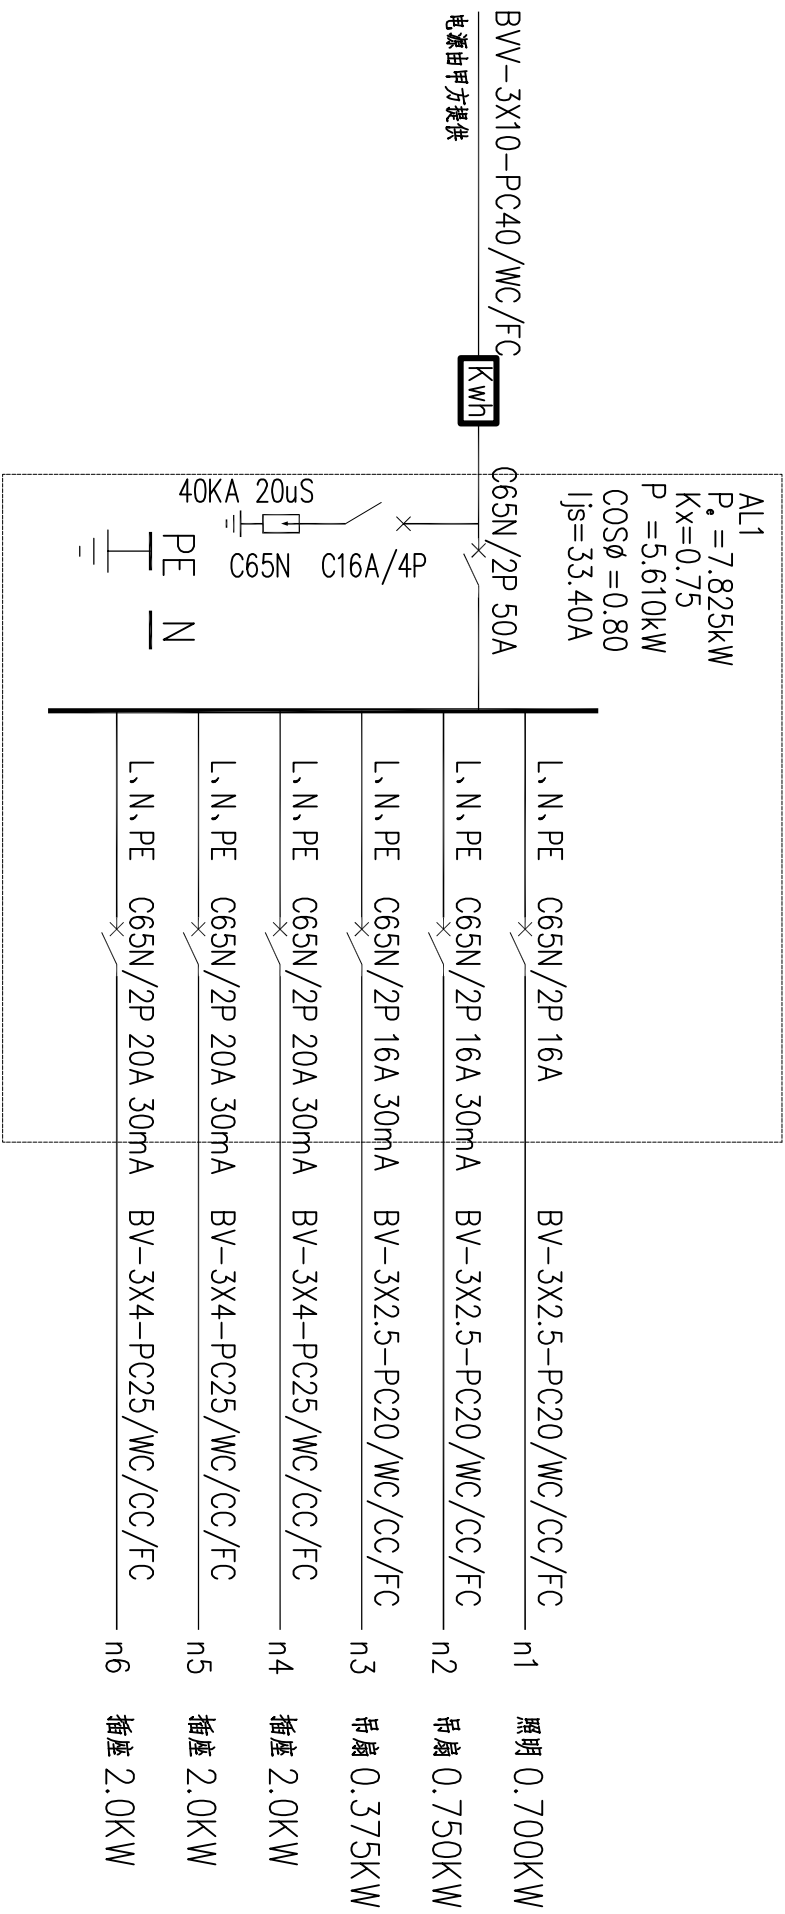

③ 九坊电气系统图

④ 吊灯意向图


⑤ 节能灯意向图



序号	名称	规格型号	图例	数量	备注
1	节能灯	13W, LED	⊗	4	安装墙壁, 装高2.2m
2	吊灯	36W, LED	⊕	18	装高2.8m
3	吊扇	75W	⊖	15	装高2.8m
4	吊扇调节开关	250V	⊗	15	装高2.8m
5	普通2+3插座	250V, 16A	⊖	15	暗装, 装高0.3米
6	一位翘板开关	250V, 10A	⊖	4	暗装, 装高1.3米
7	二位翘板开关	250V, 10A	⊖	3	暗装, 装高1.3米
8	室内配电箱	按系统图订制	■	1	明装, 装高1.4米

说明:

- 室内线路均采用穿难燃PVC管暗敷, 各回路进出建筑物须穿钢管保护。
- 配电箱必需重复接地 接地电阻须小于10欧姆。
- 施工时必须遵守有关施工、验收规范进行施工。

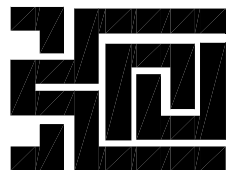

广东华鼎新维设计工程有限公司
GUANGDONG HUADONG NEW DIMENSION DESIGN ENGINEERING LTD.

风景园林工程设计专项乙级: A244016014

城乡规划编制资质乙级: [粤]城规编第 (122009) 号

建设单位: CLIENT
设计单位: DESIGNER

设计记录表

版本号: REV. 1

发布日期: ISSUED DATE

描述: DESCRIPTION

1

2

3

4

5

设计签署

姓名: NAME

职位: POSITION

日期: DATE

项目负责人: PROJECT CHIEF

审核: CHECKED BY

专业负责人: SPECIALIST CHIEF

设计: DESIGNED BY

单位盖章: UNIT SEAL

设计日期: DESIGN DATE

设计地点: DESIGN LOCATION

设计人: DESIGNER

设计单位: DESIGN UNIT

设计内容: DESIGN CONTENT

设计说明: DESIGN NOTE

设计附件: DESIGN ATTACHMENT

设计备注: DESIGN REMARK

设计日期: DESIGN DATE

设计地点: DESIGN LOCATION

设计人: DESIGNER

设计单位: DESIGN UNIT

设计内容: DESIGN CONTENT

设计说明: DESIGN NOTE

设计附件: DESIGN ATTACHMENT

设计备注: DESIGN REMARK

设计日期: DESIGN DATE

设计地点: DESIGN LOCATION

设计人: DESIGNER

设计单位: DESIGN UNIT

设计内容: DESIGN CONTENT

设计说明: DESIGN NOTE

设计附件: DESIGN ATTACHMENT

设计备注: DESIGN REMARK

设计日期: DESIGN DATE