会签栏			
总图		规划	建筑
结构		强电	弱电
给水排水		空调	热力

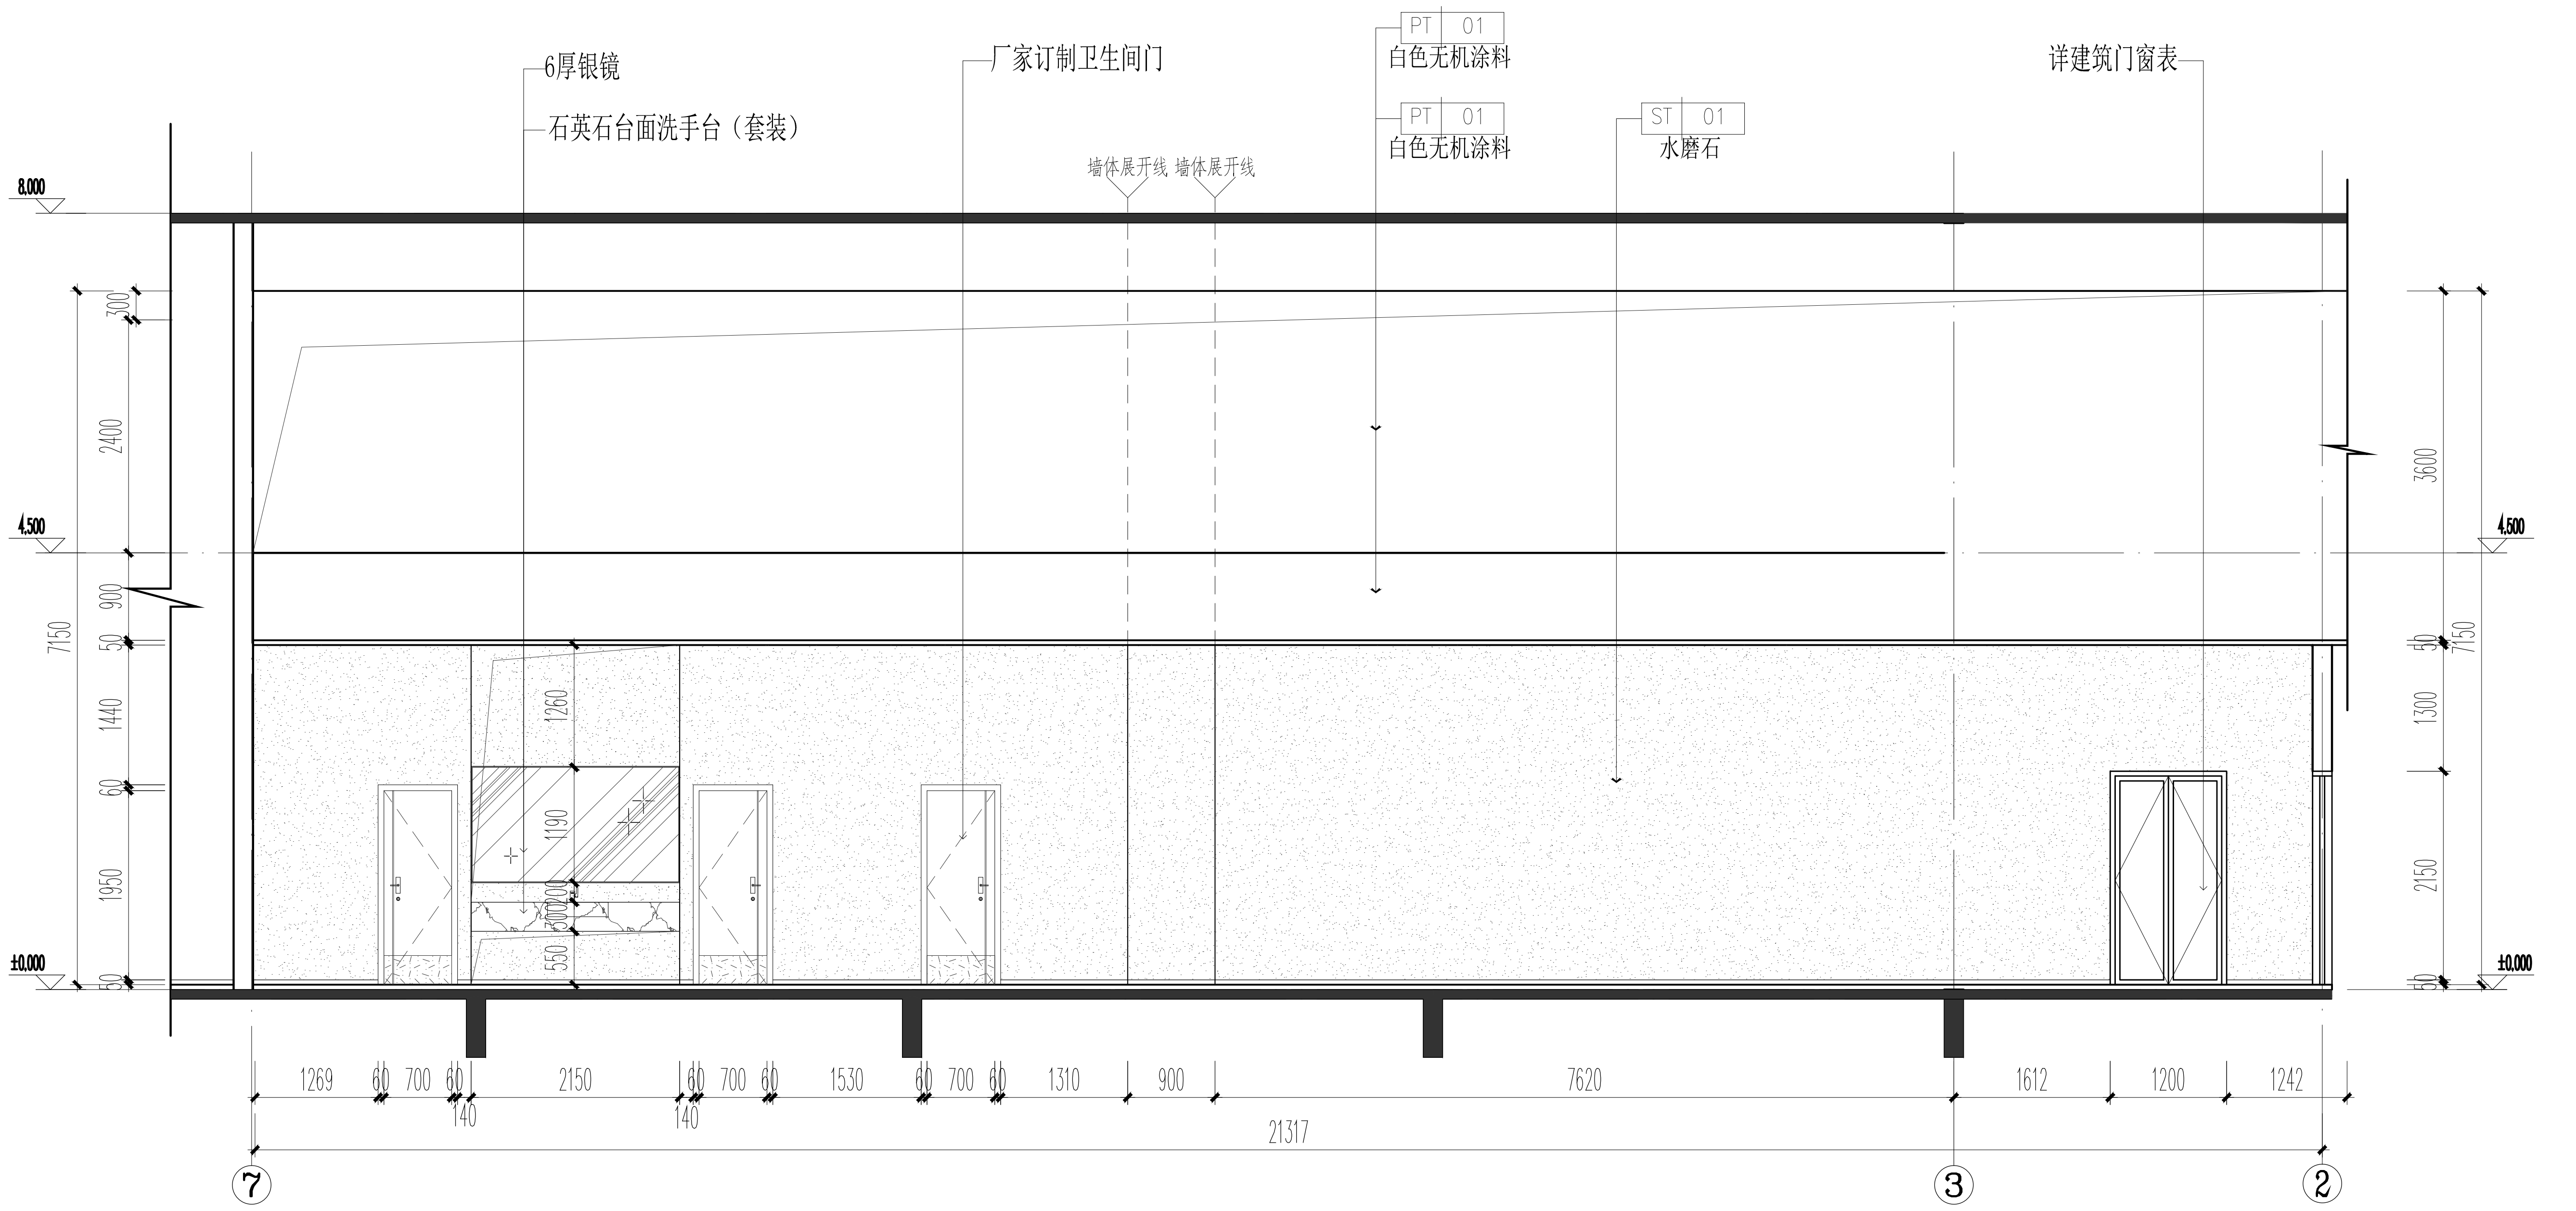
6厚银镜
石英石台面洗手台（套装）
厂家订制卫生间门
墙体展开线 墙体展开线
PT 01
白色无机涂料
PT 01
白色无机涂料
ST 01
水磨石
详建筑门窗表
8.000
4.500
±0.000
300
2400
900
50
1440
60
1950
50
7150
1260
1190
200
300
550
3600
50
1300
2150
50
7150
1269
60
700
60
2150
60
700
60
1530
60
700
60
1310
900
7620
1612
1200
1242
140
140
21317
⑦
③
②

B
1F-PL-07

首层B立面展开图
ELEVATION SWCLE 1:75 @ A2

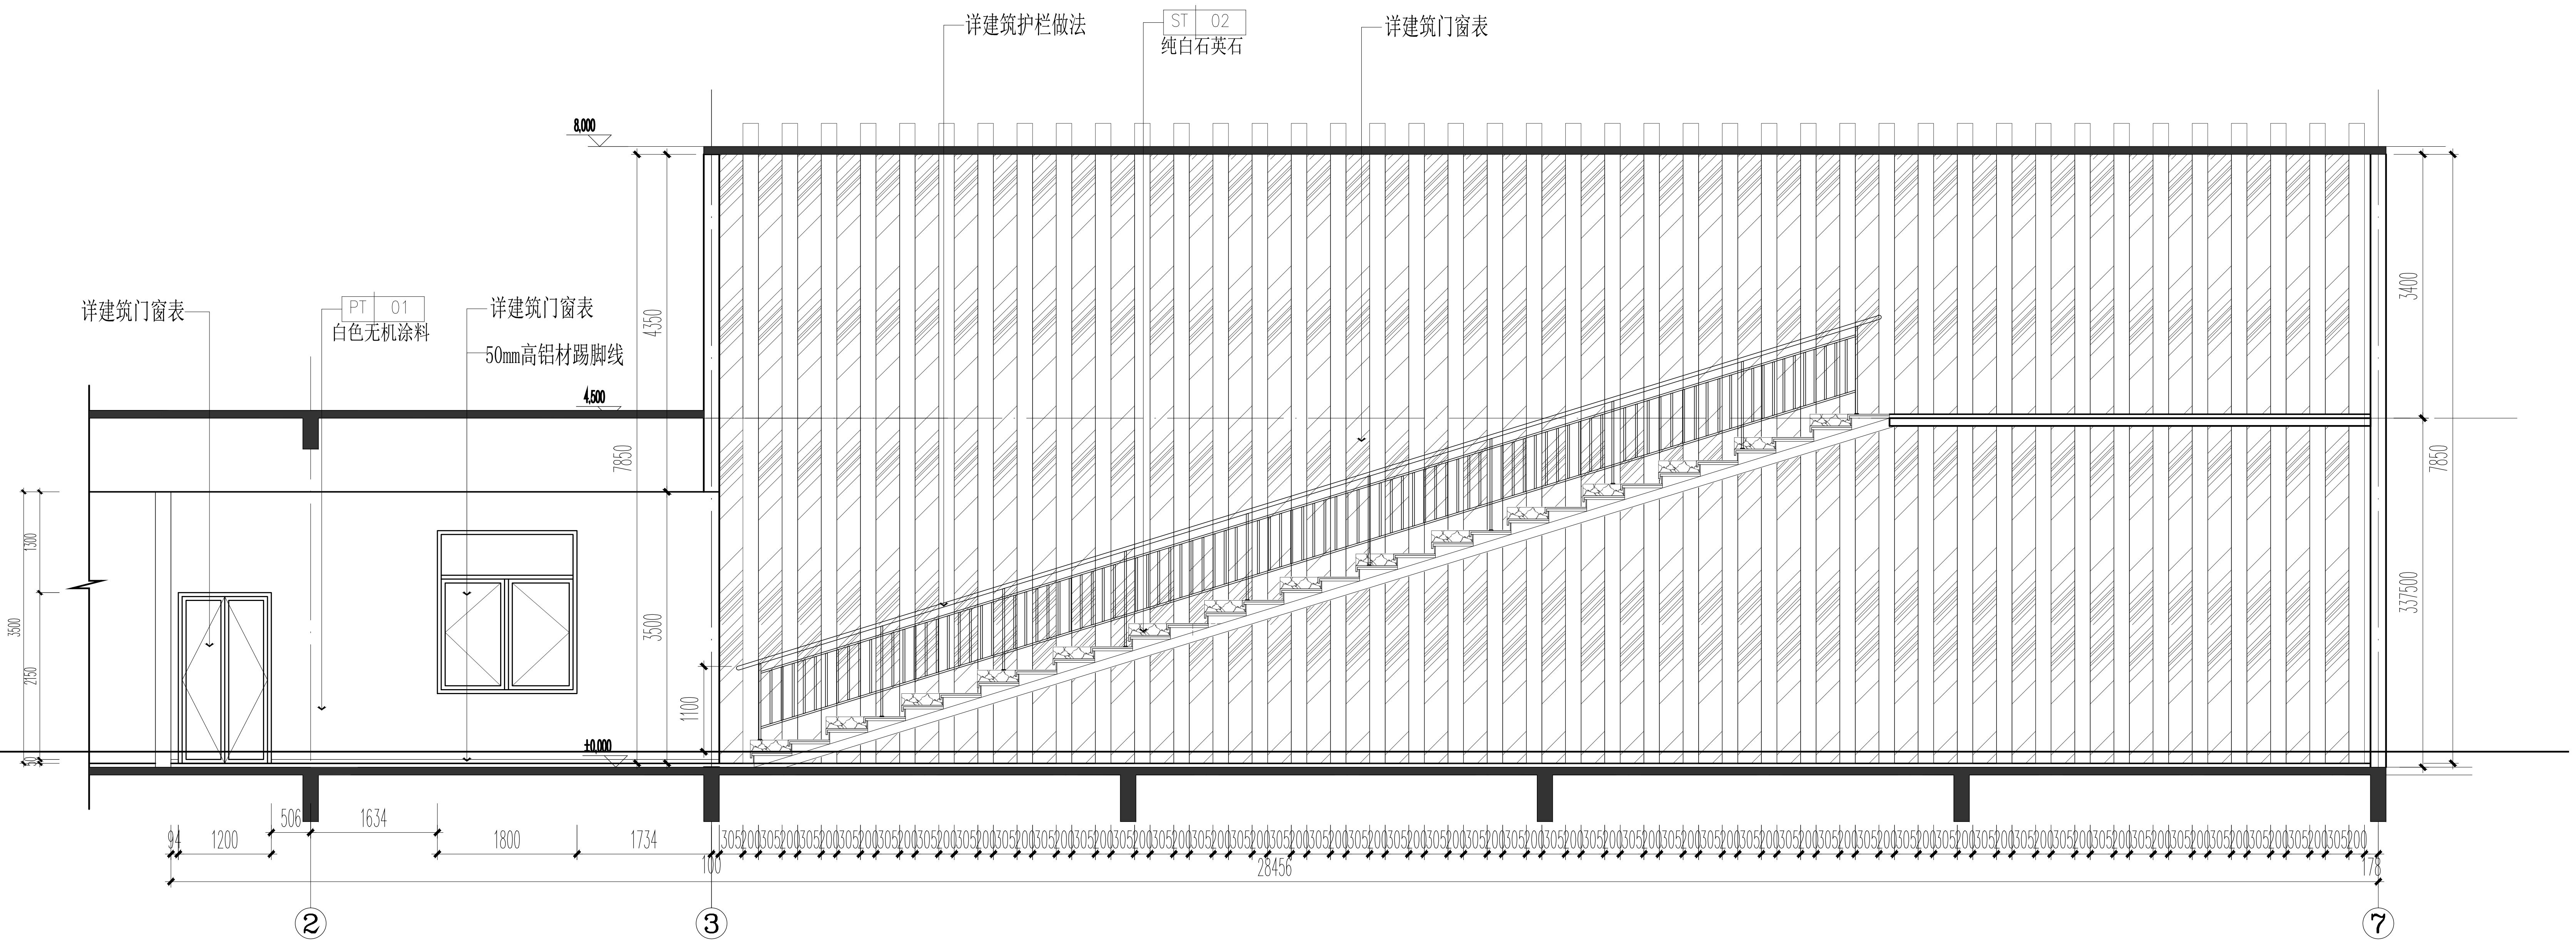
详建筑护栏做法
ST 02
纯白石英石
详建筑门窗表
详建筑门窗表
PT 01
白色无机涂料
详建筑门窗表
50mm高铝材踢脚线
8.000
4.500
±0.000
4350
7850
3500
1100
1300
3500
2150
30
3400
7850
337500
94
1200
506
1634
1800
1734
305 200 305 200 305 200 305 200 305 200 305 200 305 200 305 200 305 200 305 200 305 200 305 200 305 200 305 200 305 200 305 200 305 200 305 200 305 200 305 200 305 200 305 200 305 200 305 200 305 200 305 200 305 200 305 200 305 200 305 200 305 200 305 200 305 200 305 200 305 200 305 200 305 200 305 200 305 200 305 200 305 200 305 200 305 200 305 200
100
178
28456
②
③
⑦

C
1F-PL-07

首层C立面展开图
ELEVATION SWCLE 1:75 @ A2

广东省建设工程勘察设计出图专用章
单 位 名 称：广东华南建筑设计研究院有限公司
业 务 范 围：建筑行业建筑工程甲级
资质证书编号：A144016719
有 效 期 至：2029年11月19日

出图专用章

中华人民共和国一级注册建筑师
姓 名：孙亚平
注册号：4401671-027
有效期：至2027年6月

注册师章

注册师		
2		
1		
0		
版 本	日 期	修改内容

广东华南建筑设计研究院有限公司
地址：广州市越秀区中山四路246号信德商务大厦26楼
邮编：510030

工程设计资质证书：A144016719 建筑行业建筑工程甲级
A244016716 市政行业给水工程乙级
市政行业道路工程乙级
风景园林工程设计专项乙级
城乡规划编制资质证书： 粤自资规乙字23440114号（乙级）

合同编号	2025N-06-11		
总负责人	孙亚平		
审 定	陈耀光	陈耀光	
审 核	陈耀光		
校 核	夏赛	夏赛	
专业负责人	孙亚平		
设 计	朱明明		
专 业	装修	版 本	01
阶 段	施工图	日 期	2025.09
建设单位	东莞市望牛墩镇文化服务中心 （东莞市望牛墩镇体育管理服务中心）		
工程名称	东莞市望牛墩镇文化广场文体设施提升项目		
单体名称	24小时图书馆		
图纸名称	首层BC立面展开图		
图 号	1F-EL-02		
施工图审查号			
电子条码			

版权所有，未经授权，不得复制。