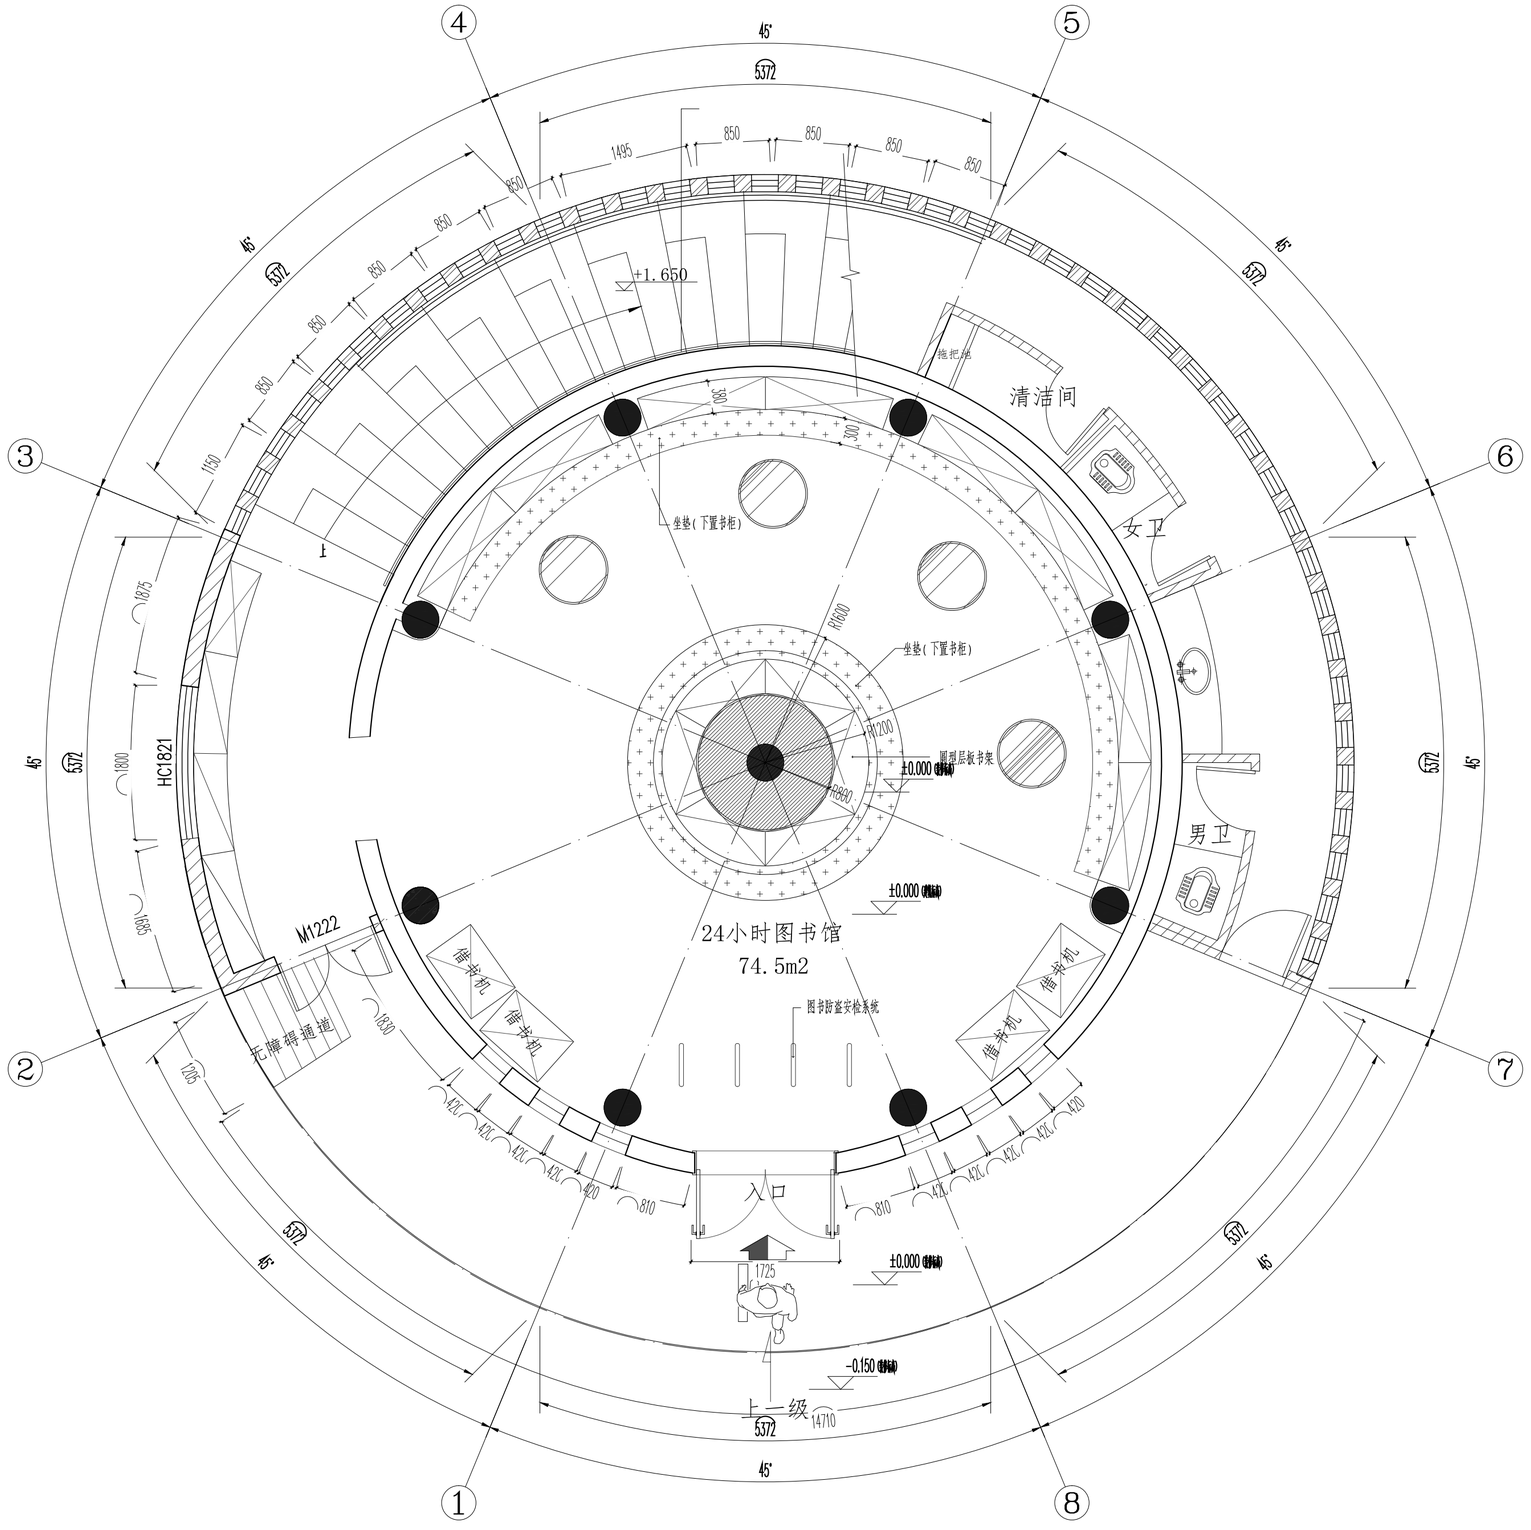

首层平面布置图

PLAN SWCLE 1:50@ A2

给水排水	空调	热力			
结构	强电	弱电			
总图	规划	建筑			
会签栏					

广东省建设工程勘察设计出图专用章
单位名称：广东华南建筑设计研究院有限公司
业务范围：建筑行业建筑工程甲级
资质证书编号：A144016719
有效期至：2029年11月19日
出图专用章

中华人民共和国一级注册建筑师
姓 名：孙亚平
注册号：4401671-027
有效期：至2027年6月
注册标章

版本	日期	修改内容
注册师		
2		
1		
0		

广东华南建筑设计研究院有限公司
地址：广州市越秀区中山四路246号信德商务大厦26楼
邮编：510030

工程设计资质证书：A144016719 建筑行业建筑工程甲级
A244016716 市政行业给水工程乙级
市政行业道路工程乙级
风景园林工程设计专项乙级
城乡规划编制资质证书：粤自资规乙字23440114号（乙级）

合同编号	2025N-06-11		
总负责人	孙亚平		
审定	陈耀光		
审核	陈耀光		
校核	夏赛		
专业负责人	孙亚平		
设计	朱明明		
专业	装修	版本	01
阶段	施工图	日期	2025.09

建设单位	东莞市望牛墩镇文化服务中心（东莞市望牛墩镇体育管理服务中心）
工程名称	东莞市望牛墩镇文化广场文体设施提升项目
单体名称	24小时图书馆
图纸名称	首层平面布置图
图号	1F-PL-03
施工图审查号	
电子条码	

版权所有，未经授权，不得复制。