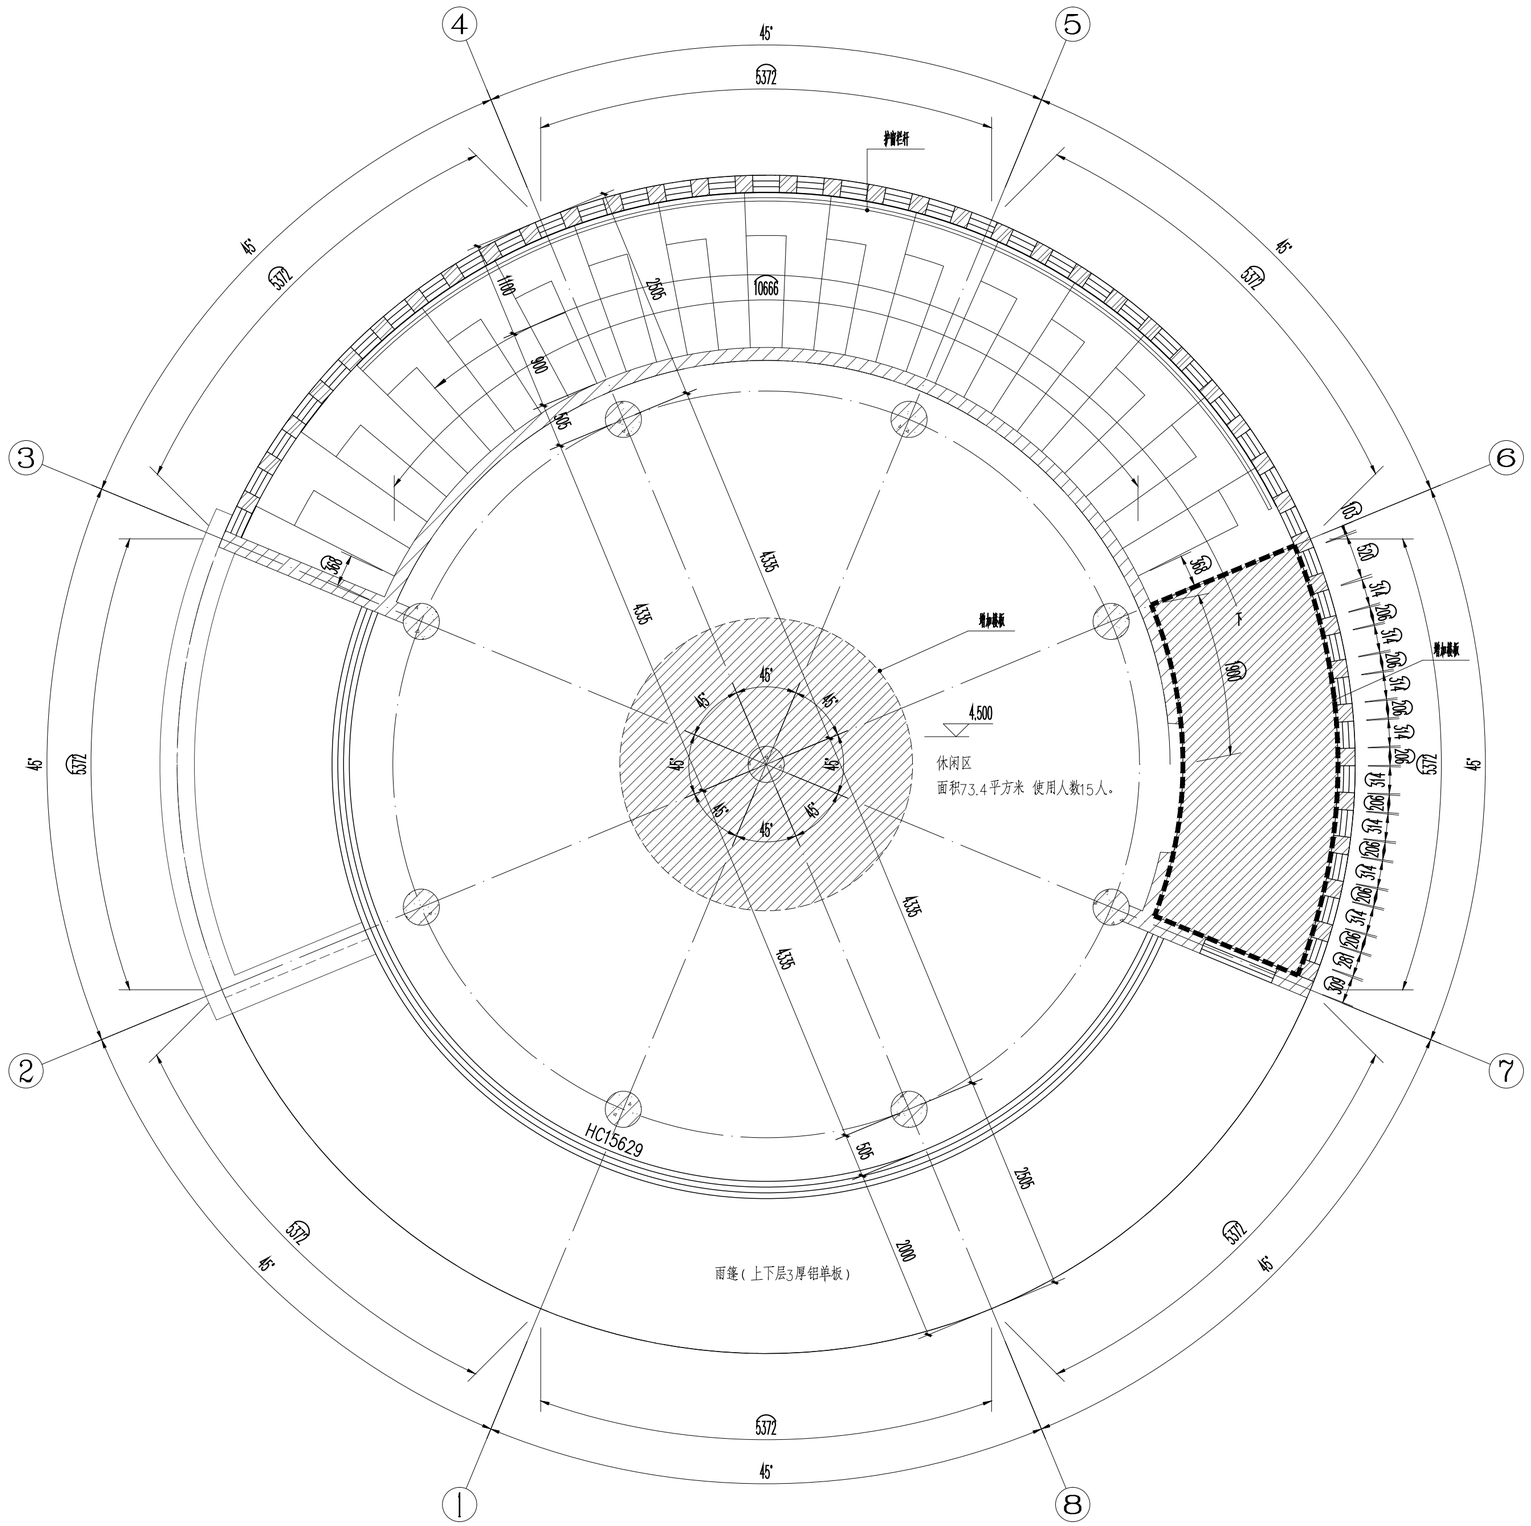

二层建筑改造平面图

PLAN SWCLE 1:50@ A2

广东省建设工程勘察设计出图专用章
单位名称:广东华南建筑设计研究院有限公司
业务范围:建筑行业建筑工程甲级
资质证书编号:A144016719
有效期至:2029年11月19日
出图专用章

中华人民共和国一级注册建筑师
姓 名: 孙亚平
注册号: 4401671-027
有效期: 至2027年6月
注册标章

版本	日期	修改内容
注册师		
2		
1		
0		

广东华南建筑设计研究院有限公司
地址：广州市越秀区中山四路246号信德商务大厦26楼
邮编：510030
工程设计资质证书：A144016719 建筑行业建筑工程甲级
A244016716 市政行业给水工程乙级
市政行业道路工程乙级
风景园林工程设计专项乙级
城乡规划编制资质证书：粤自资规乙字23440114号（乙级）

合同编号	2025N-06-11		
总负责人	孙亚平		
审定	陈耀光		
审核	陈耀光		
校核	夏赛		
专业负责人	孙亚平		
设计	朱明明		
专业	装修	版本	01
阶段	施工图	日期	2025.09
建设单位	东莞市望牛墩镇文化服务中心（东莞市望牛墩镇体育管理服务中心）		
工程名称	东莞市望牛墩镇文化广场文体设施提升项目		
单体名称	24小时图书馆		
图纸名称	二层建筑改造平面图		
图号	2F-PL-02		
施工图审查号			
电子条码			

版权所有，未经授权，不得复制。

给水排水 空调 热力 结构 强电 弱电 总图 规划 建筑 会签栏