会签栏		
总图	规划	建筑
结构	强电	弱电
给水排水	空调	热力

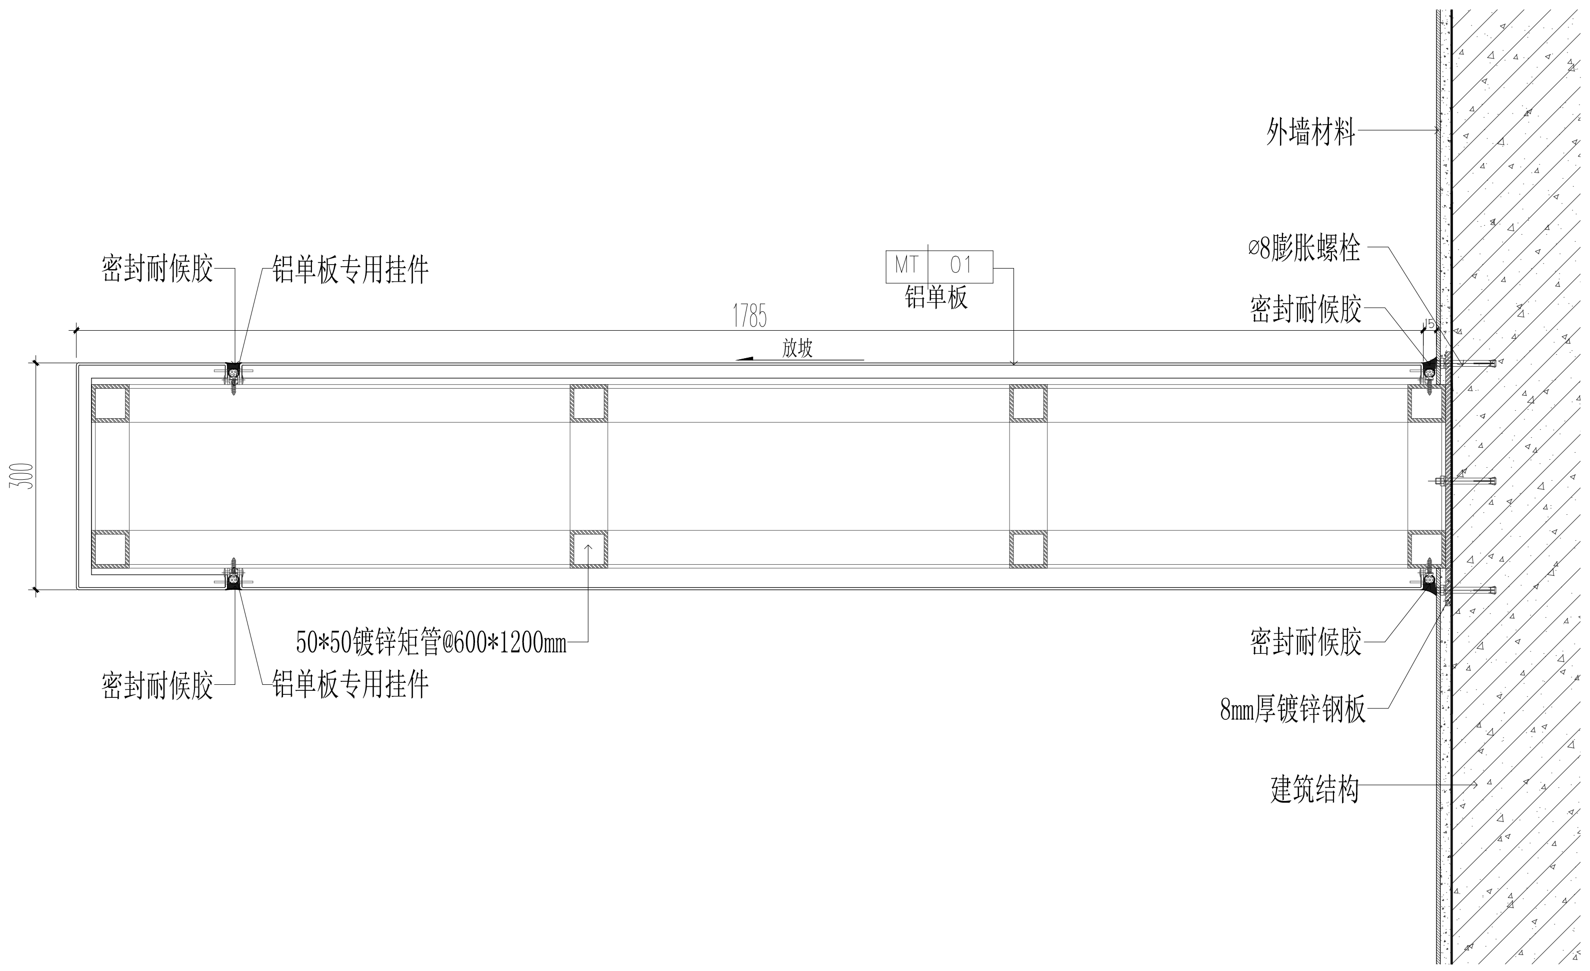
外墙材料
ø8膨胀螺栓
密封耐候胶
密封耐候胶
铝单板专用挂件
MT 01
铝单板
1785
放坡
300
50*50镀锌矩管@600*1200mm
密封耐候胶
铝单板专用挂件
密封耐候胶
8mm厚镀锌钢板
建筑结构

01
1F-PL-06
铝单板雨棚大样节点图
DETAIL SWCLE 1:10 @ A2

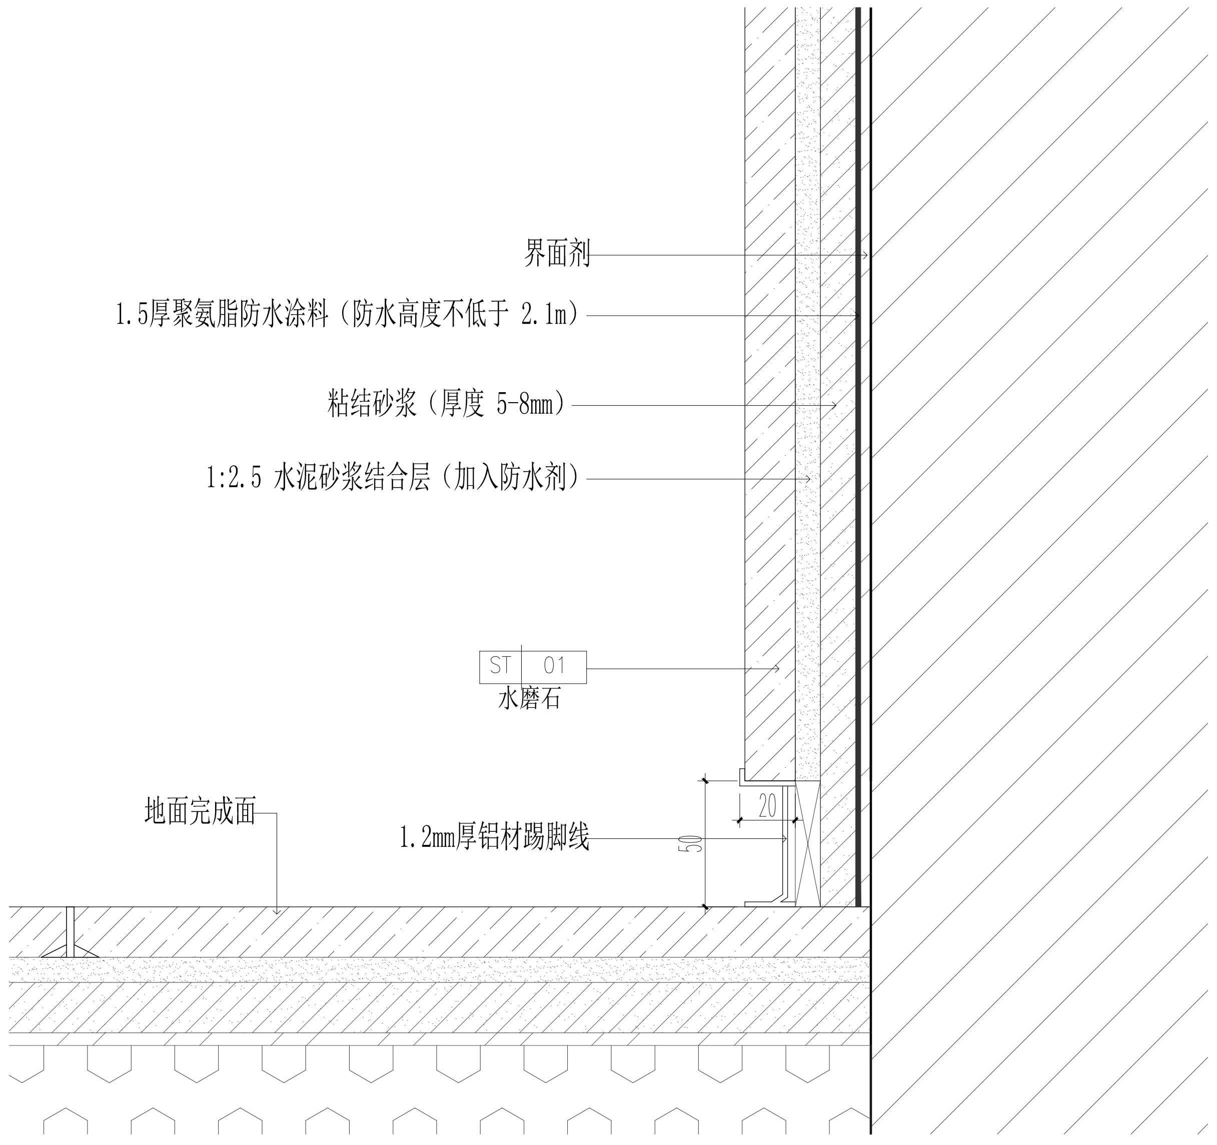
界面剂
1.5厚聚氨脂防水涂料（防水高度不低于 2.1m）
粘结砂浆（厚度 5-8mm）
1:2.5 水泥砂浆结合层（加入防水剂）
ST 01
水磨石
地面完成面
1.2mm厚铝材踢脚线
20
50

墙面水磨石通用大样节点图
DETAIL SWCLE 1:3 @ A2

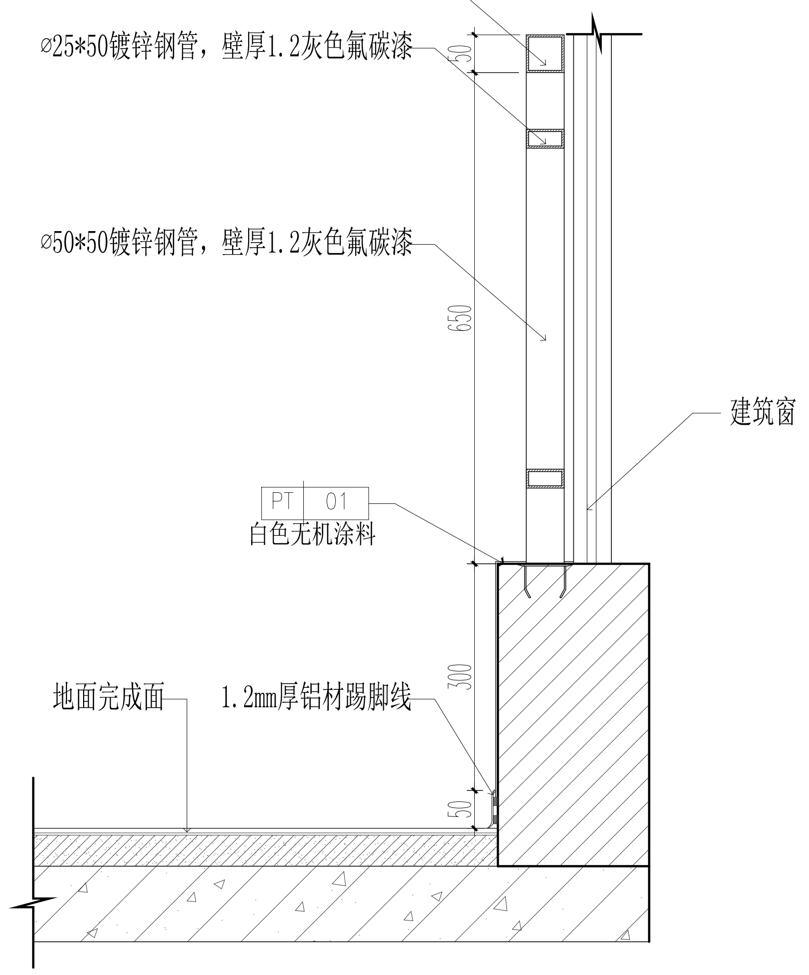
ø50*50镀锌钢管，壁厚1.2灰色氟碳漆
ø25*50镀锌钢管，壁厚1.2灰色氟碳漆
ø50*50镀锌钢管，壁厚1.2灰色氟碳漆
50
650
建筑窗
PT 01
白色无机涂料
地面完成面
1.2mm厚铝材踢脚线
300
50

02
2F-EL-01
铝单板雨棚大样节点图
DETAIL SWCLE 1:10 @ A2

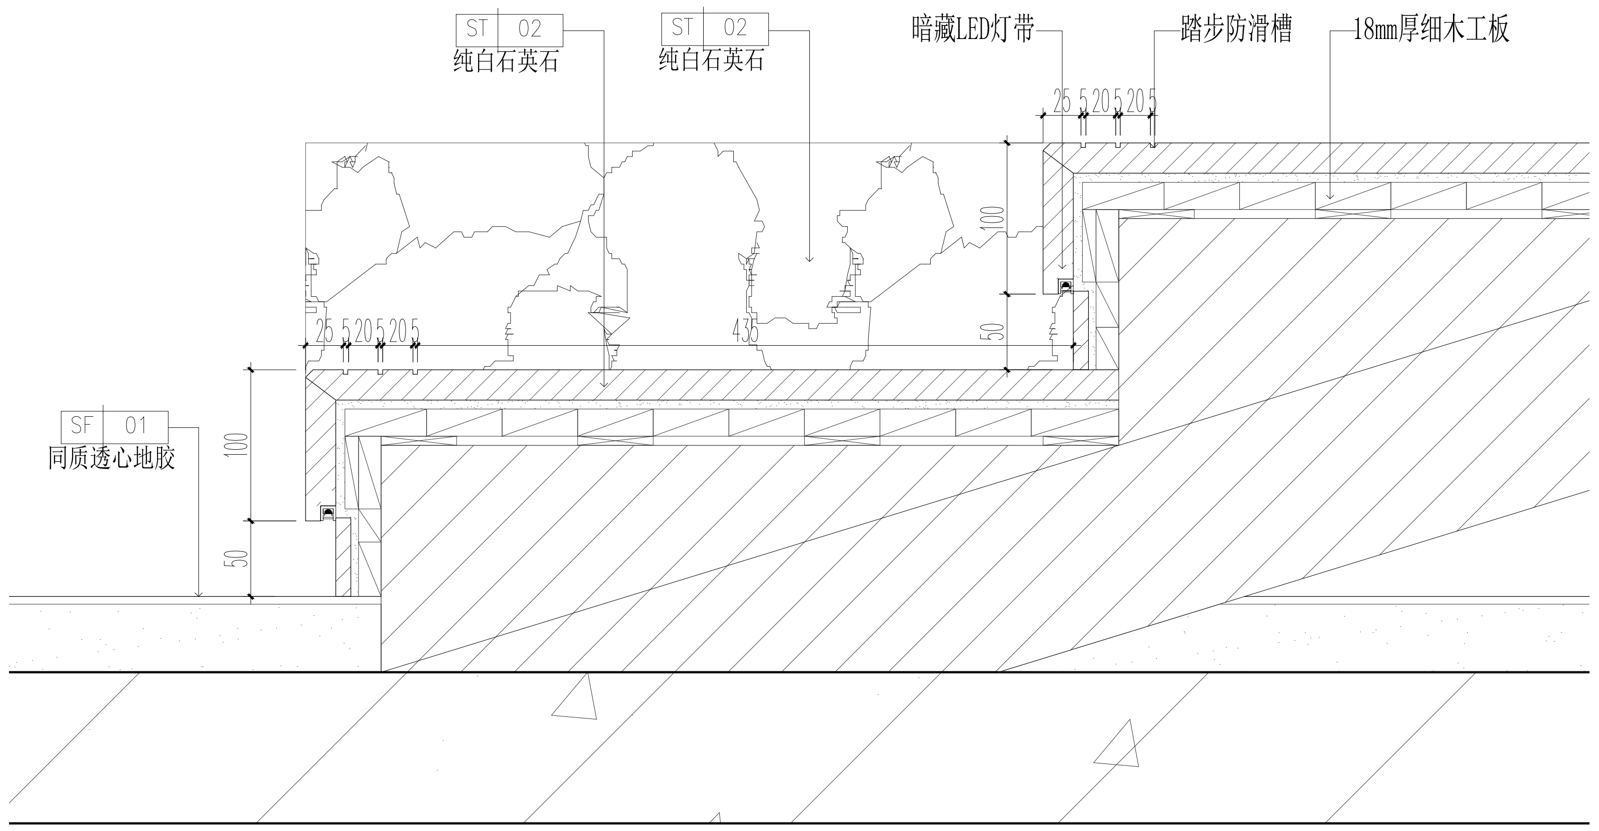
ST 02
纯白石英石
ST 02
纯白石英石
暗藏LED灯带
踏步防滑槽
18mm厚细木工板
25 5 20 5 20 5
100
50
25 5 20 5 20 5
435
SF 01
同质透心地胶
100
50

03
1F-PL-05
钢梯石材大样节点图
DETAIL SWCLE 1:5 @ A2

广东省建设工程勘察设计出图专用章
单 位 名 称：广东华南建筑设计研究院有限公司
业 务 范 围：建筑行业建筑工程甲级
资质证书编号：A144016719
有 效 期 至：2029年11月19日

出图专用章

中华人民共和国一级注册建筑师
姓 名： 孙 亚 平
注 册 号： 4401671-027
有 效 期： 至2027年 6 月

注册师章

注册师		
2		
1		
0		
版 本	日 期	修改内容

广东华南建筑设计研究院有限公司
地址：广州市越秀区中山四路246号信德商务大厦26楼
邮编：510030

工程设计资质证书：A144016719 建筑行业建筑工程甲级
A244016716 市政行业给水工程乙级
市政行业道路工程乙级
风景园林工程设计专项乙级
城乡规划编制资质证书： 粤自资规乙字23440114号（乙级）

合同编号	2025N-06-11		
总负责人	孙亚平	孙亚平	
审 定	陈耀光	陈耀光	
审 核	陈耀光		
校 核	夏赛	夏赛	
专业负责人	孙亚平	孙亚平	
设 计	朱明明		
专 业	装修	版 本	01
阶 段	施工图	日 期	2025.09
建设单位	东莞市望牛墩镇文化服务中心 （东莞市望牛墩镇体育管理服务中心）		
工程名称	东莞市望牛墩镇文化广场文体设施提升项目		
单体名称	24小时图书馆		
图纸名称	大样节点图（二）		
图 号	DT1-02		
施工图审查号			
电子条码			

版权所有，未经授权，不得复制。