会签栏
总图
规划
建筑
结构
强电
弱电
给水排水
空调
热力

室内装饰施工图制图总说明

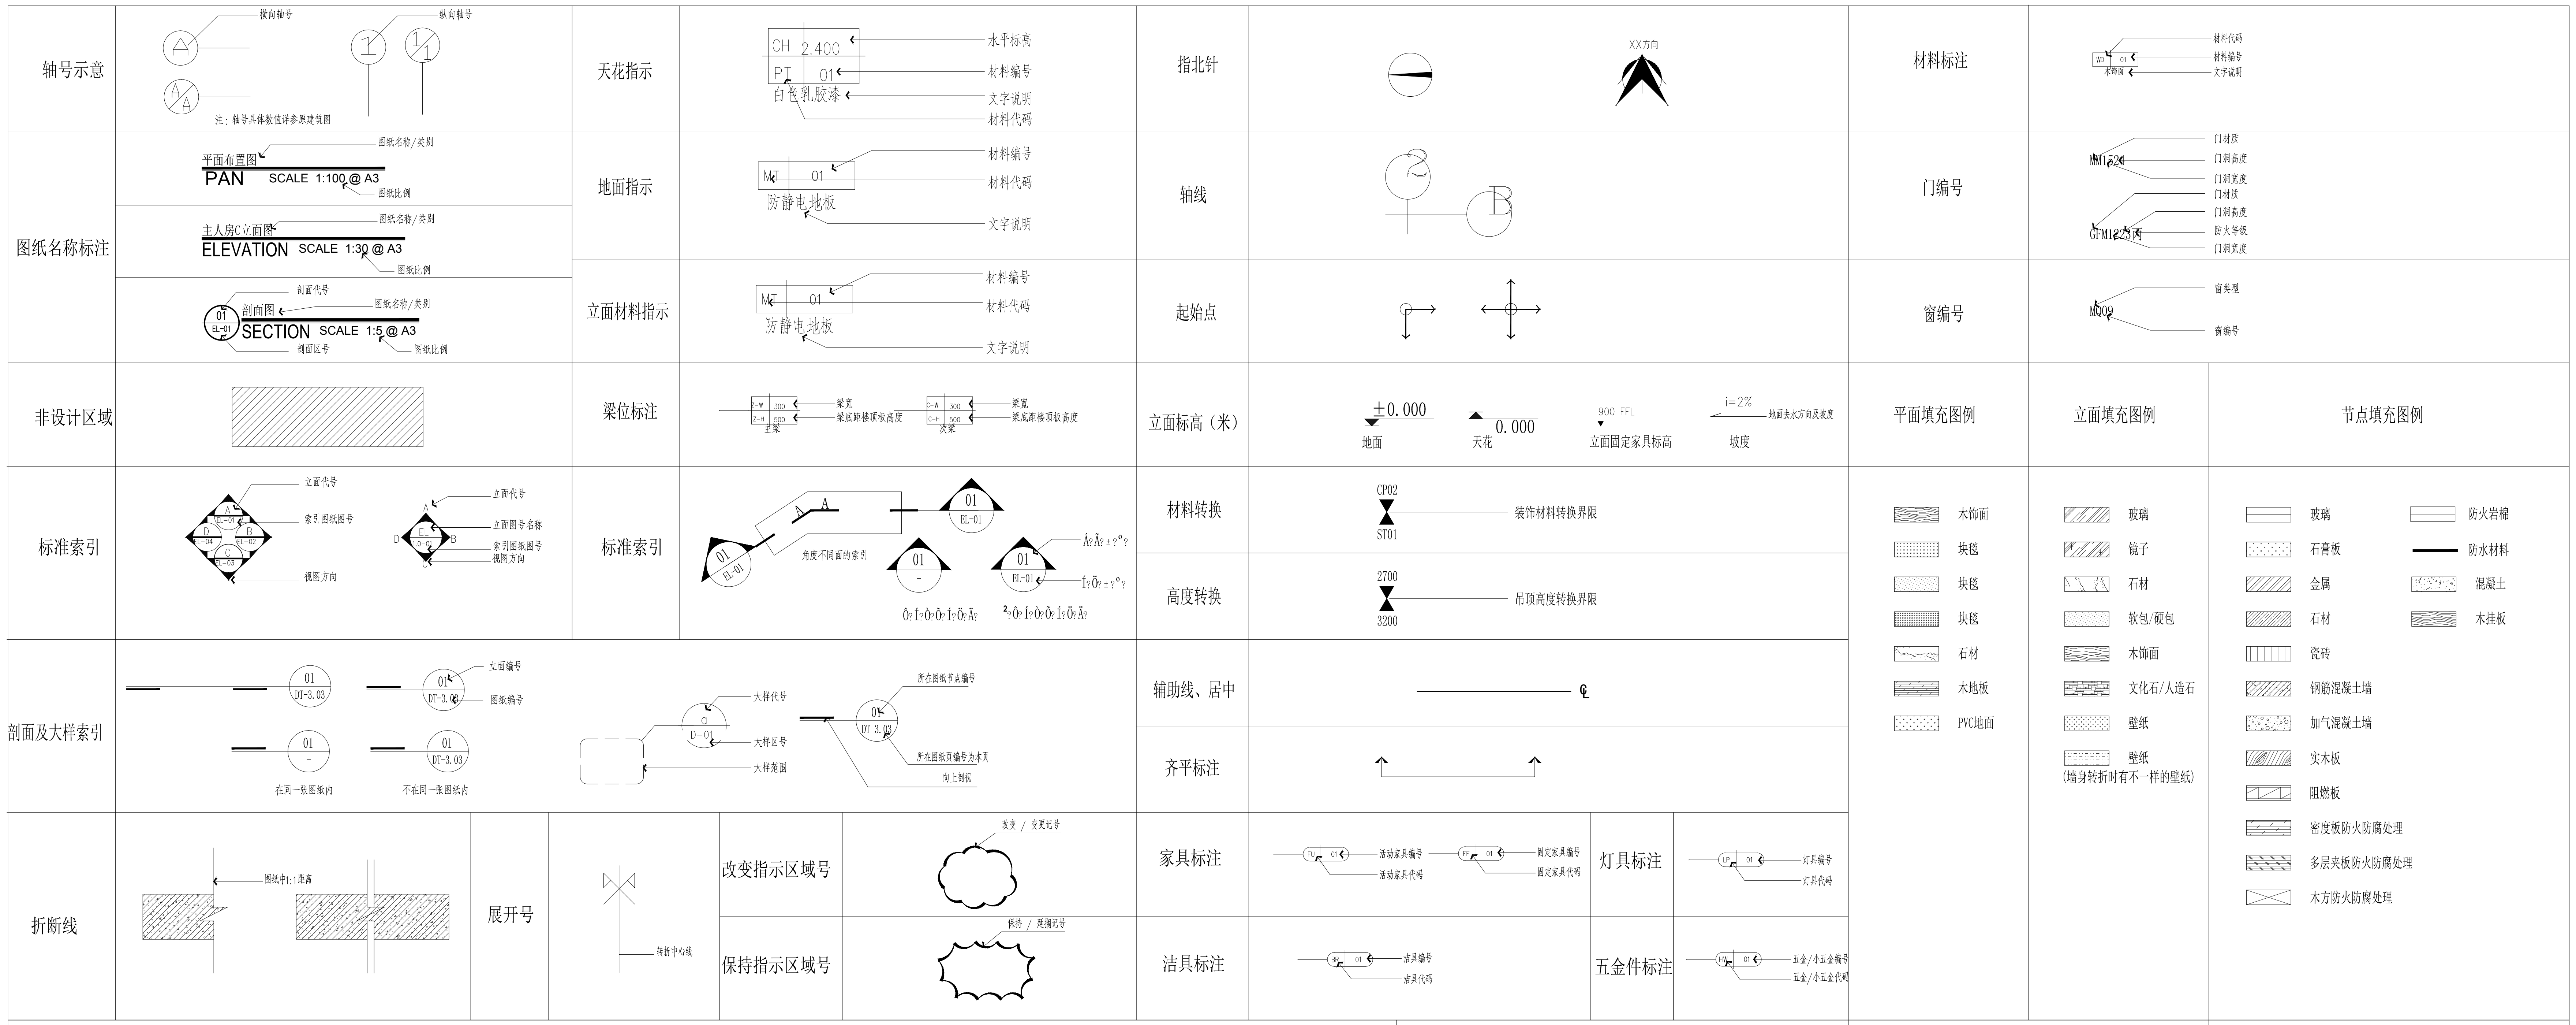
轴号示意
横向轴号
纵向轴号
注：轴号具体数值详参原建筑图
图纸名称标注
平面布置图
PAN SCALE 1:100 @ A3
图纸名称/类别
图纸比例
主人房C立面图
ELEVATION SCALE 1:30 @ A3
剖面代号
剖面图
SECTION SCALE 1:5 @ A3
剖面区号
EL-01
非设计区域
标准索引
立面代号
索引图纸图号
视图方向
立面图号名称
EL-01
EL-02
EL-03
EL-04
1.0-01
剖面及大样索引
立面编号
图纸编号
DT-3.03
在同一张图纸内
不在同一张图纸内
大样代号
大样区号
大样范围
D-01
所在图纸节点编号
所在图纸页编号为本页
向上剖视
折断线
图纸中1:1距离
展开号
转折中心线
改变指示区域号
改变 / 变更记号
保持指示区域号
保持 / 延搁记号
天花指示
CH 2.400
PT 01
白色乳胶漆
水平标高
材料编号
文字说明
材料代码
地面指示
MT 01
防静电地板
立面材料指示
梁位标注
Z-W 300
Z-H 500
主梁
C-W 300
C-H 500
次梁
梁宽
梁底距楼顶板高度
角度不同面的索引
指北针
XX方向
轴线
起始点
立面标高（米）
±0.000
地面
0.000
天花
900 FFL
立面固定家具标高
i=2%
地面去水方向及坡度
坡度
材料转换
CP02
ST01
装饰材料转换界限
高度转换
2700
3200
吊顶高度转换界限
辅助线、居中
齐平标注
家具标注
FU 01
活动家具编号
活动家具代码
FF 01
固定家具编号
固定家具代码
灯具标注
LP 01
灯具编号
灯具代码
洁具标注
BR 01
洁具编号
洁具代码
五金件标注
HW 01
五金/小五金编号
五金/小五金代码
材料标注
WD 01
木饰面
门编号
MM1524
GFM1223丙
门材质
门洞高度
门洞宽度
防火等级
窗编号
MQ09
窗类型
窗编号
平面填充图例
木饰面
块毯
块毯
块毯
石材
木地板
PVC地面
立面填充图例
玻璃
镜子
石材
软包/硬包
木饰面
文化石/人造石
壁纸
壁纸
(墙身转折时有不一样的壁纸)
节点填充图例
玻璃
石膏板
金属
石材
瓷砖
钢筋混凝土墙
加气混凝土墙
实木板
阻燃板
密度板防火防腐处理
多层夹板防火防腐处理
木方防火防腐处理
防火岩棉
防水材料
混凝土
木挂板

电气图图例说明

强电

图例	名称				
	强电主控电箱	弱电主控电箱	分控电箱		
C	单联单控暗开关	双联单控暗开关	三联单控暗开关	墙上暗装 h=1.3m	250V 10A
	单联单控明开关	双联单控明开关	三联单控明开关	墙上明装 h=1.3m	250V 10A
	安全型二.三极带开关保护门暗装插座			墙上暗装 h=1.3m	250V 10A
	防溅型二.三极暗装插座（安全型,卫生间、厨房用）			墙上暗装 h=1.3m	250V 10A
B	冰箱插座（安全型）			墙上暗装 h=1m	250V 10A
DR	电热水器插座（安全型）			墙上暗装 h=2.3m	250V 16A
R	燃气式热水器插座（安全型）			墙上暗装 h=2.3m	250V 10A
	防爆插座			墙上暗装 h=0.3m	250V 10A
K	柜机空调插座（安全型）			墙上暗装 h=0.3m	250V 16A
K	挂机空调插座（安全型）			墙上暗装 h=2.2m	250V 16A
	防水型二.三极地面插座			墙上暗装 h=1.3m	250V 10A
X	带X为洗衣机插座（安全型）			墙上暗装 h=1.3m	250V 10A
Y	带Y为抽油烟机插座（安全型）			墙上暗装 h=2.2m	250V 10A
P	卫生间排气扇插座			墙上暗装 h=2.3m	250V 10A
F	电梯机房轴流风机插座			墙上暗装 h=2.3m	380V 16A
∞	排气扇			嵌入	250V 16A
	吊扇			吊装 h=2.6m	
	搬把式开关（残疾人专用）			墙上明装 h=0.9~1.0m	
	室内空调机控制开关			h=1.3m	250V 10A
SL	人体红外光控节能开关			安装开关旁边	
E	双管荧光灯（带E为有蓄电池应急180min）			吸顶安装	2X36W
E	单管荧光灯（带E为有蓄电池应急180min）			吸顶安装	36W/18W

安防

图例	名称
	可视对讲（安防）室内分机 底边距地1.3m
	可视对讲主机（安防） 底边距地1.2m
GAS	天燃气泄漏探测器 吸顶安装
◎	紧急求助按钮 底边距地0.6m
	门铃按钮 底边距地1.3m
	门铃 底边距地2.8m
	彩色半球摄像机
	温度感探测器 吸顶安装
P	明装式喷淋 吸顶安装
P	暗装式喷淋
P	侧喷式喷淋
S	烟感器 吸顶安装
	应急灯
E	诱导灯
	诱导灯(双向)
	诱导灯(单向)

弱电

图例	名称		
M S S	麦克风接线盒	墙身安装之音器插座	天花面安装扩音器插座
AV TV	墙身安装影音设备差距（包括电线喉连贯电视）	电视天线插座	
TD	网络数据插座	电话/内联系电话插座	内线电话插座
TD	地面安装之电话/内联系电话插座	地面安装网络数据插座	
TV M	地面安装电视天线插座	地面面安装麦克风接线盒	
	地面面安装内线电话插座面 安装电话插座		
SD	墙身安装逃指示灯	天花安装逃指示灯	墙身安装雾感应器
SD F	天花安装雾感应器	火警系统装置	墙身安装应急灯

备注：
1. 除特别指示外，所有电灯开关安装尺寸为中线离地1350MM
2. 除特别指示外，所有插座安装尺寸为中线离地300MM,所有尺寸均以饰面量度
3. 所有於湿用区域之插座，必须提供防水功能

给排水图例说明

图例	名称		
	直饮水末端(直饮水系统)		
	自来水接入点		
J	冷水末端		
H	热水末端		
	冷给水管道线路		
HW	热水管道线路		
R	热水器	空气能热水器	净水器
FD	地漏	排水管	
	水龙头(热水)	水龙头(冷水)	
	水表	闸阀	
	消防栓	天花安装喷淋	

立面插座图例说明

	图例	名称	图例	名称
常用开关		一键单控开关		二键单控开关
		三键单控开关		调光开关
		声、光控延时开关		门铃开关请勿打扰
常用插座		连体二三级插座		二三极插座带开关
		一位电视插座		三极插座带开关
		二位三极插座二级插座		分体二三级插座
		多功能插带开关		二位电视插座
		分体二级插座带多功能插座		电视、电脑组合插座
		音响接线座		电话、电脑、电视插座组合
		二位电脑插座		延时插卡结能开关
		麦克风、音频、立体声		单孔带保护门电话插座
		三级插座	26	空调温控面板
		刮须插座		可视电话市内分机

材料代码说明 / 物料代码说明

类别	代码	英文全称	类别	代码	英文全称
地毯	CA	CARPET	艺术品	AR	ARTWORK
石材	ST	STONE	床上用品	BDG	BEDDING
瓷砖	CT	CERAMIC TILE	块毯	CA	CARPET
布饰面、皮革	FA	FABRIC	窗帘	CU	CURTAIN
玻璃	GL	GLASS	灯具	DL	DECORATIVE LIGHTING
防火板	LP	LAMIATED PASTIC	家具	FR	FURNITURE
金属复合板	MC	METAL COMPOSITE	五金	HW	HARDWARE
马赛克	MO	MOSAIC TILE	厨房设备	KIT	KITCHEN EQUIPMENTS
镜子	MR	MIRROR	植物	PT	PANTS
金属	MT	METAL	开关、插座面板	SSP	SWITCH& SOCKET PANEL
塑料（塑料板、亚克力、灯片等）	P	PASTIC	洁具	SW	SANITARY WARE
油漆（油漆、涂料、防水涂料）	PT	PAINT			
墙纸	WC	WALL COVERING			
木饰面	WD	WOOD			
防水卷材	WR	WATERPROOF ROLL			

广东省建设工程勘察设计出图专用章
单位名称：广东华南建筑设计研究院有限公司
业务范围：建筑行业建筑工程甲级
资质证书编号：A144016719
有效期至：2029年11月19日
出图专用章

中华人民共和国一级注册建筑师
姓 名：孙亚平
注册号：4401671-027
有效期：至2027年6月
注册师章

注册师		
2		
1		
0		
版 本	日 期	修改内容

广东华南建筑设计研究院有限公司
地址：广州市越秀区中山四路246号信德商务大厦26楼
邮编：510030

工程设计资质证书：A244016716
建筑行业建筑工程甲级
市政行业（给水工程\道路工程\排水工程）乙级
城乡规划编制资质证书：（粤）城规编（142042）号（乙级）

合同编号	2025N-067-106		
总负责人	孙亚平		
审 定	陈耀光	陈耀光	
审 核	陈耀光		
校 核	夏赛	夏赛	
专业负责人	孙亚平		
设 计	朱明明		
专 业	装修	版 本	01
阶 段	施工图	日 期	2025.09
建设单位	东莞市望牛墩镇文化服务中心（东莞市望牛墩镇体育管理服务中心）		
工程名称	东莞市望牛墩镇文化广场文体设施提升项目		
单体名称	24小时图书馆		
图纸名称	室内装饰施工图制图总说明		
图 号	MT-07		
施工图审查号			
电子条码			

版权所有，未经授权，不得复制。