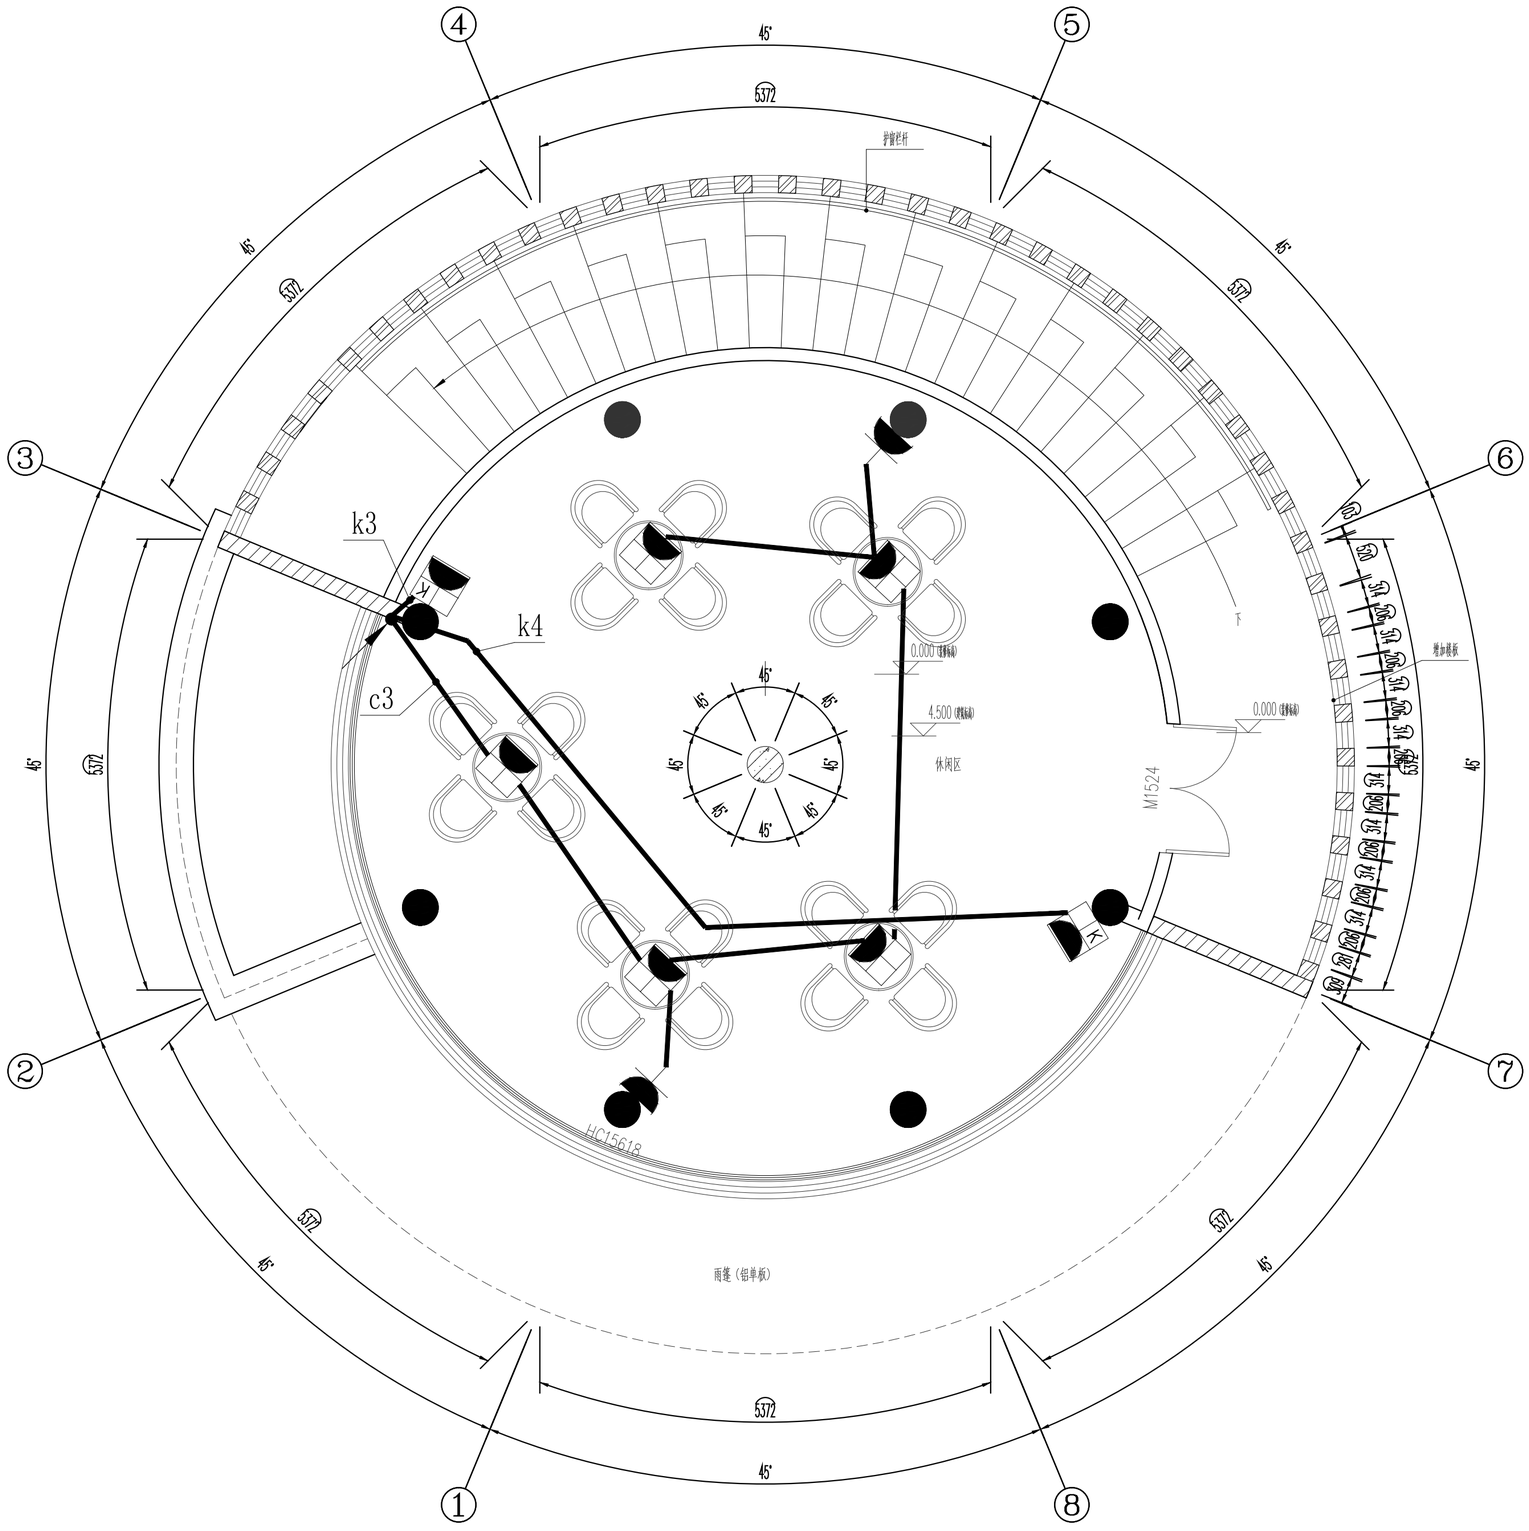

二层配电平面图

PLAN SWCLE 1:50@ A2

给水排水 空调 热力
结构 强电 弱电
总图 规划 建筑
会 签 栏

广东省建设工程勘察设计出图专用章
单位名称:广东华南建筑设计研究院有限公司
业务范围:建筑行业建筑工程甲级
资质证书编号:A144016719
有效期至:2029年11月19日
出图专用章

注册师章

注册师		
版本	日期	修改内容

广东华南建筑设计研究院有限公司
地址：广州市越秀区中山四路246号信德商务大厦26楼
邮编：510030
工程设计资质证书：A144016719 建筑行业建筑工程甲级
A244016716 市政行业给水工程乙级
市政行业道路工程乙级
风景园林工程设计专项乙级
城乡规划编制资质证书：粤自资规乙字23440114号（乙级）

合同编号			
总负责人	孙亚平		
审定	杨鹏饶		
审核	杨鹏饶		
校核	吴法禧		
专业负责人	杨鹏饶		
设计	王浩		
专业	电气	版本	
阶段	施工图	日期	

建设单位	东莞市望牛墩镇文化服务中心 （东莞市望牛墩镇体育管理服务中心）
工程名称	东莞市望牛墩镇文化广场文体设施提升项目
单体名称	小时图书馆
图纸名称	二层配电平面图
图号	DS-05
施工图审查号	
电子条码	

版权所有，未经授权，不得复制。