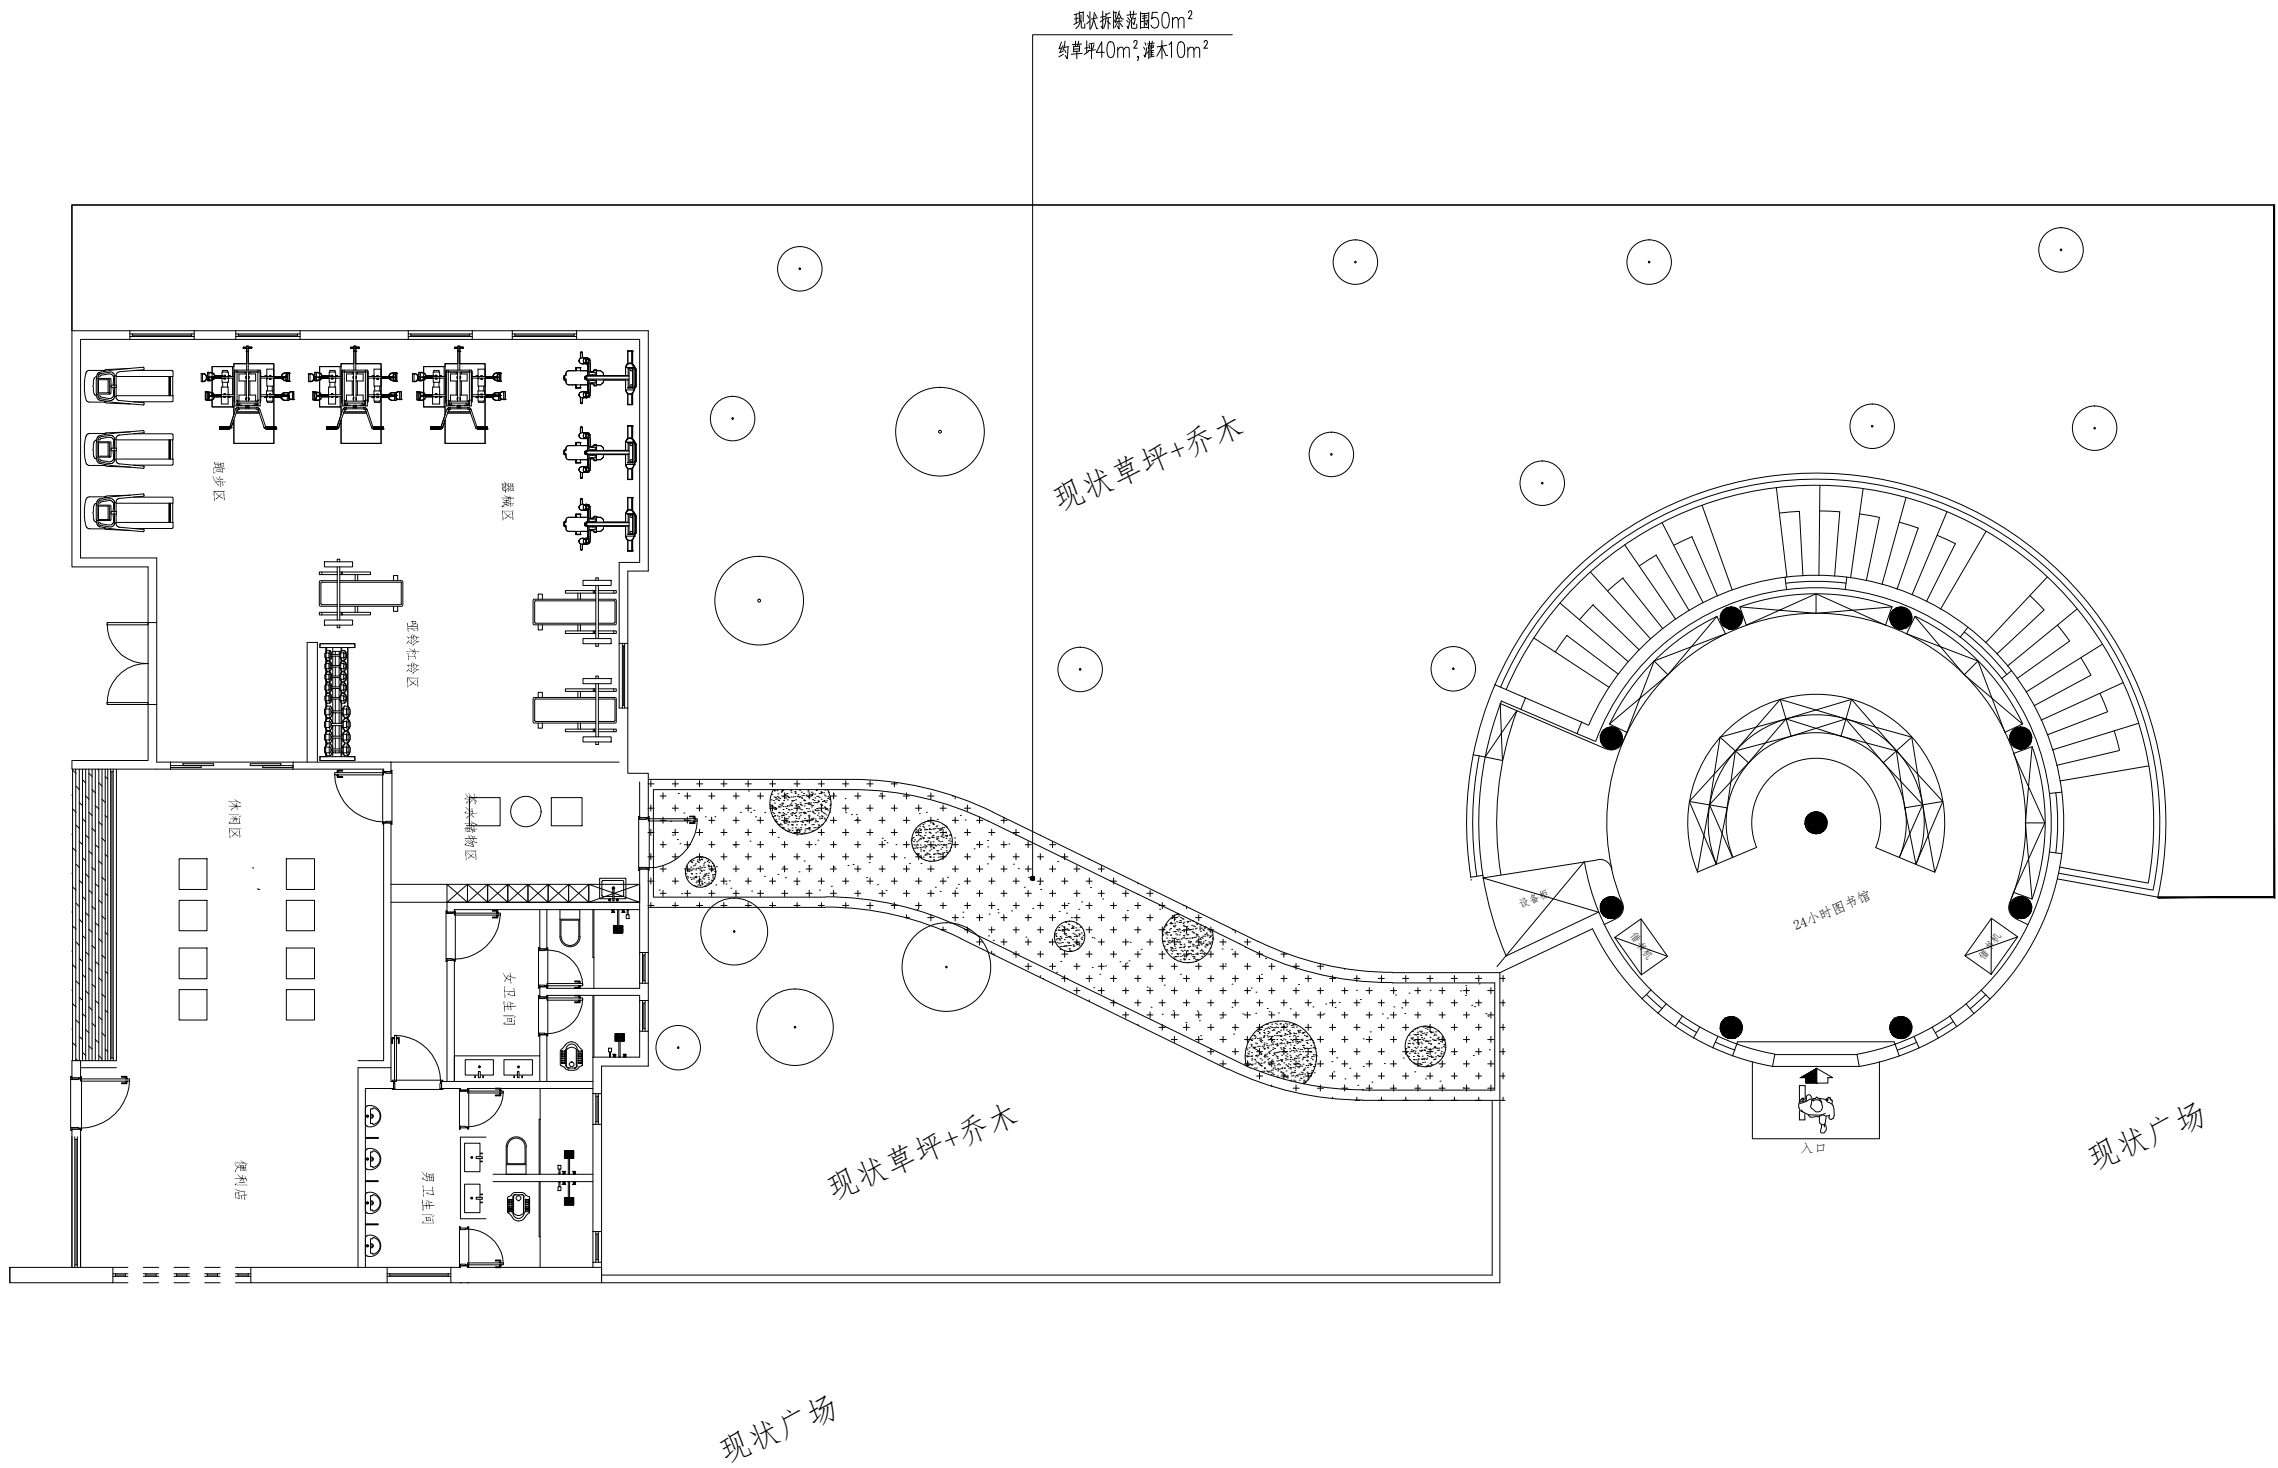

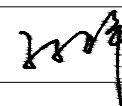
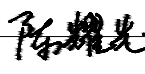

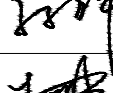



给水排水	暖通	热力
结构	弱电	强电
图例	规划	建筑
会签栏		



① 现状拆除平面图 1:100

说明：1. 现状为绿地，草坪为主，连接广场处有零星灌木丛，高约0.6米左右。

出图专用章			
注册师章			
注册师			
2			
1			
0			
版 本	日 期	修 改 内 容	
<div>广东华南建筑设计研究院有限公司</div> <div>地址：广州市越秀区中山四路246号信德商务大厦26楼</div> <div>邮编：510030</div> <div>工程设计资质证书：A144016719 建筑行业建筑工程甲级</div> <div>A244016716 市政行业给水工程乙级</div> <div>市政行业道路工程乙级</div> <div>风景园林工程设计专项乙级</div> <div>城乡规划编制资质证书：粤自资规乙字23440114号（乙级）</div>			
合同编号	2025N-06-11		
总负责人	孙亚平		
审 定	陈耀光		
审 核	陈耀光		
校 核	夏 赛		
专业负责人	孙亚平		
设 计	朱明明		
专 业	景 观	版 本	1
阶 段	施工图	日 期	2025.09
建设单位	东莞市望牛墩镇文化服务中心（东莞市望牛墩镇体育管理服务中心）		
工程名称	东莞市望牛墩镇文化广场文体设施提升项目		
单体名称	室外工程		
图纸名称	现状拆除平面图		
图 号	LP-1.0		
施工图审查号			
电子条码			
版权所有，未经授权，不得复制。			