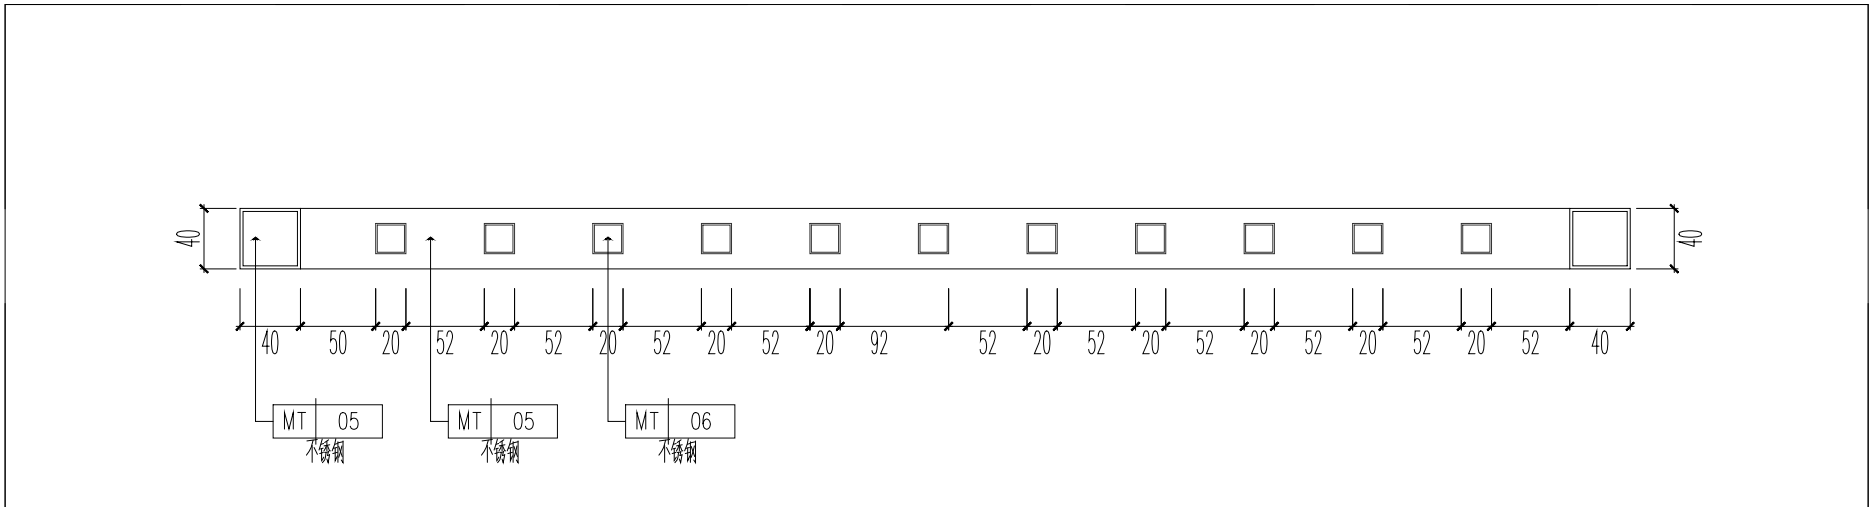
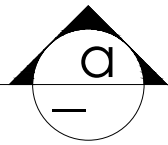
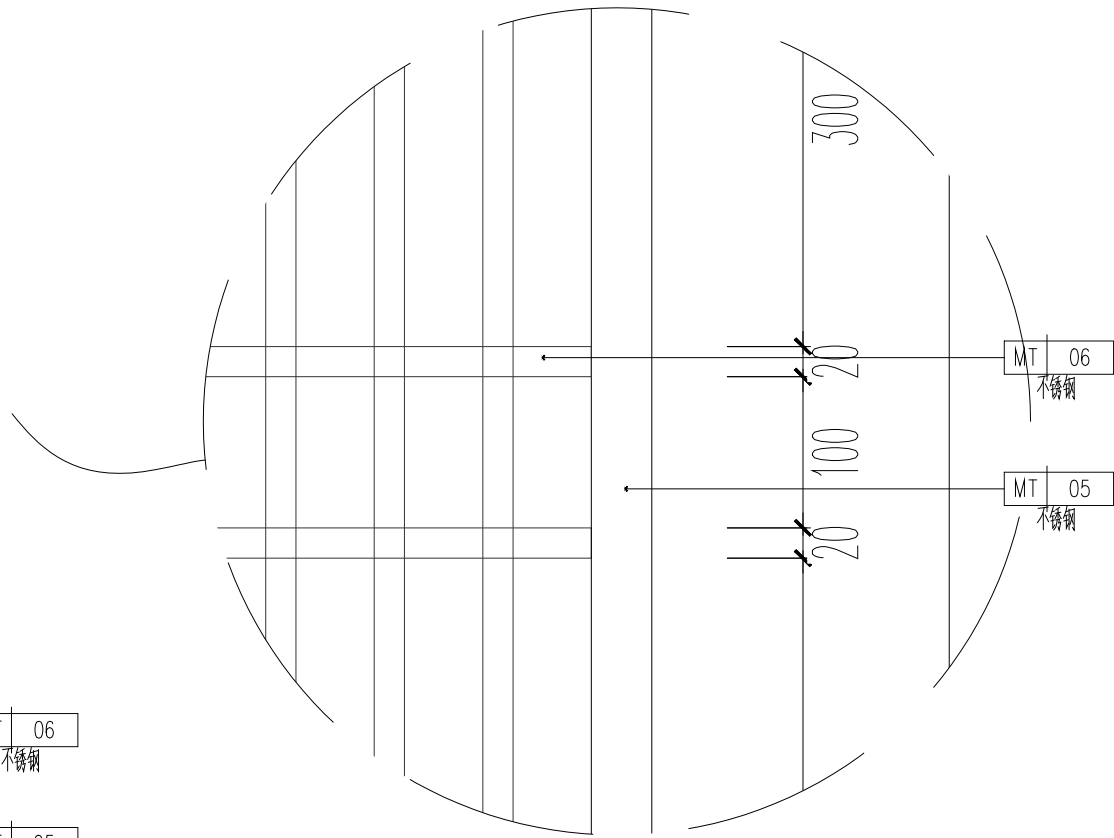
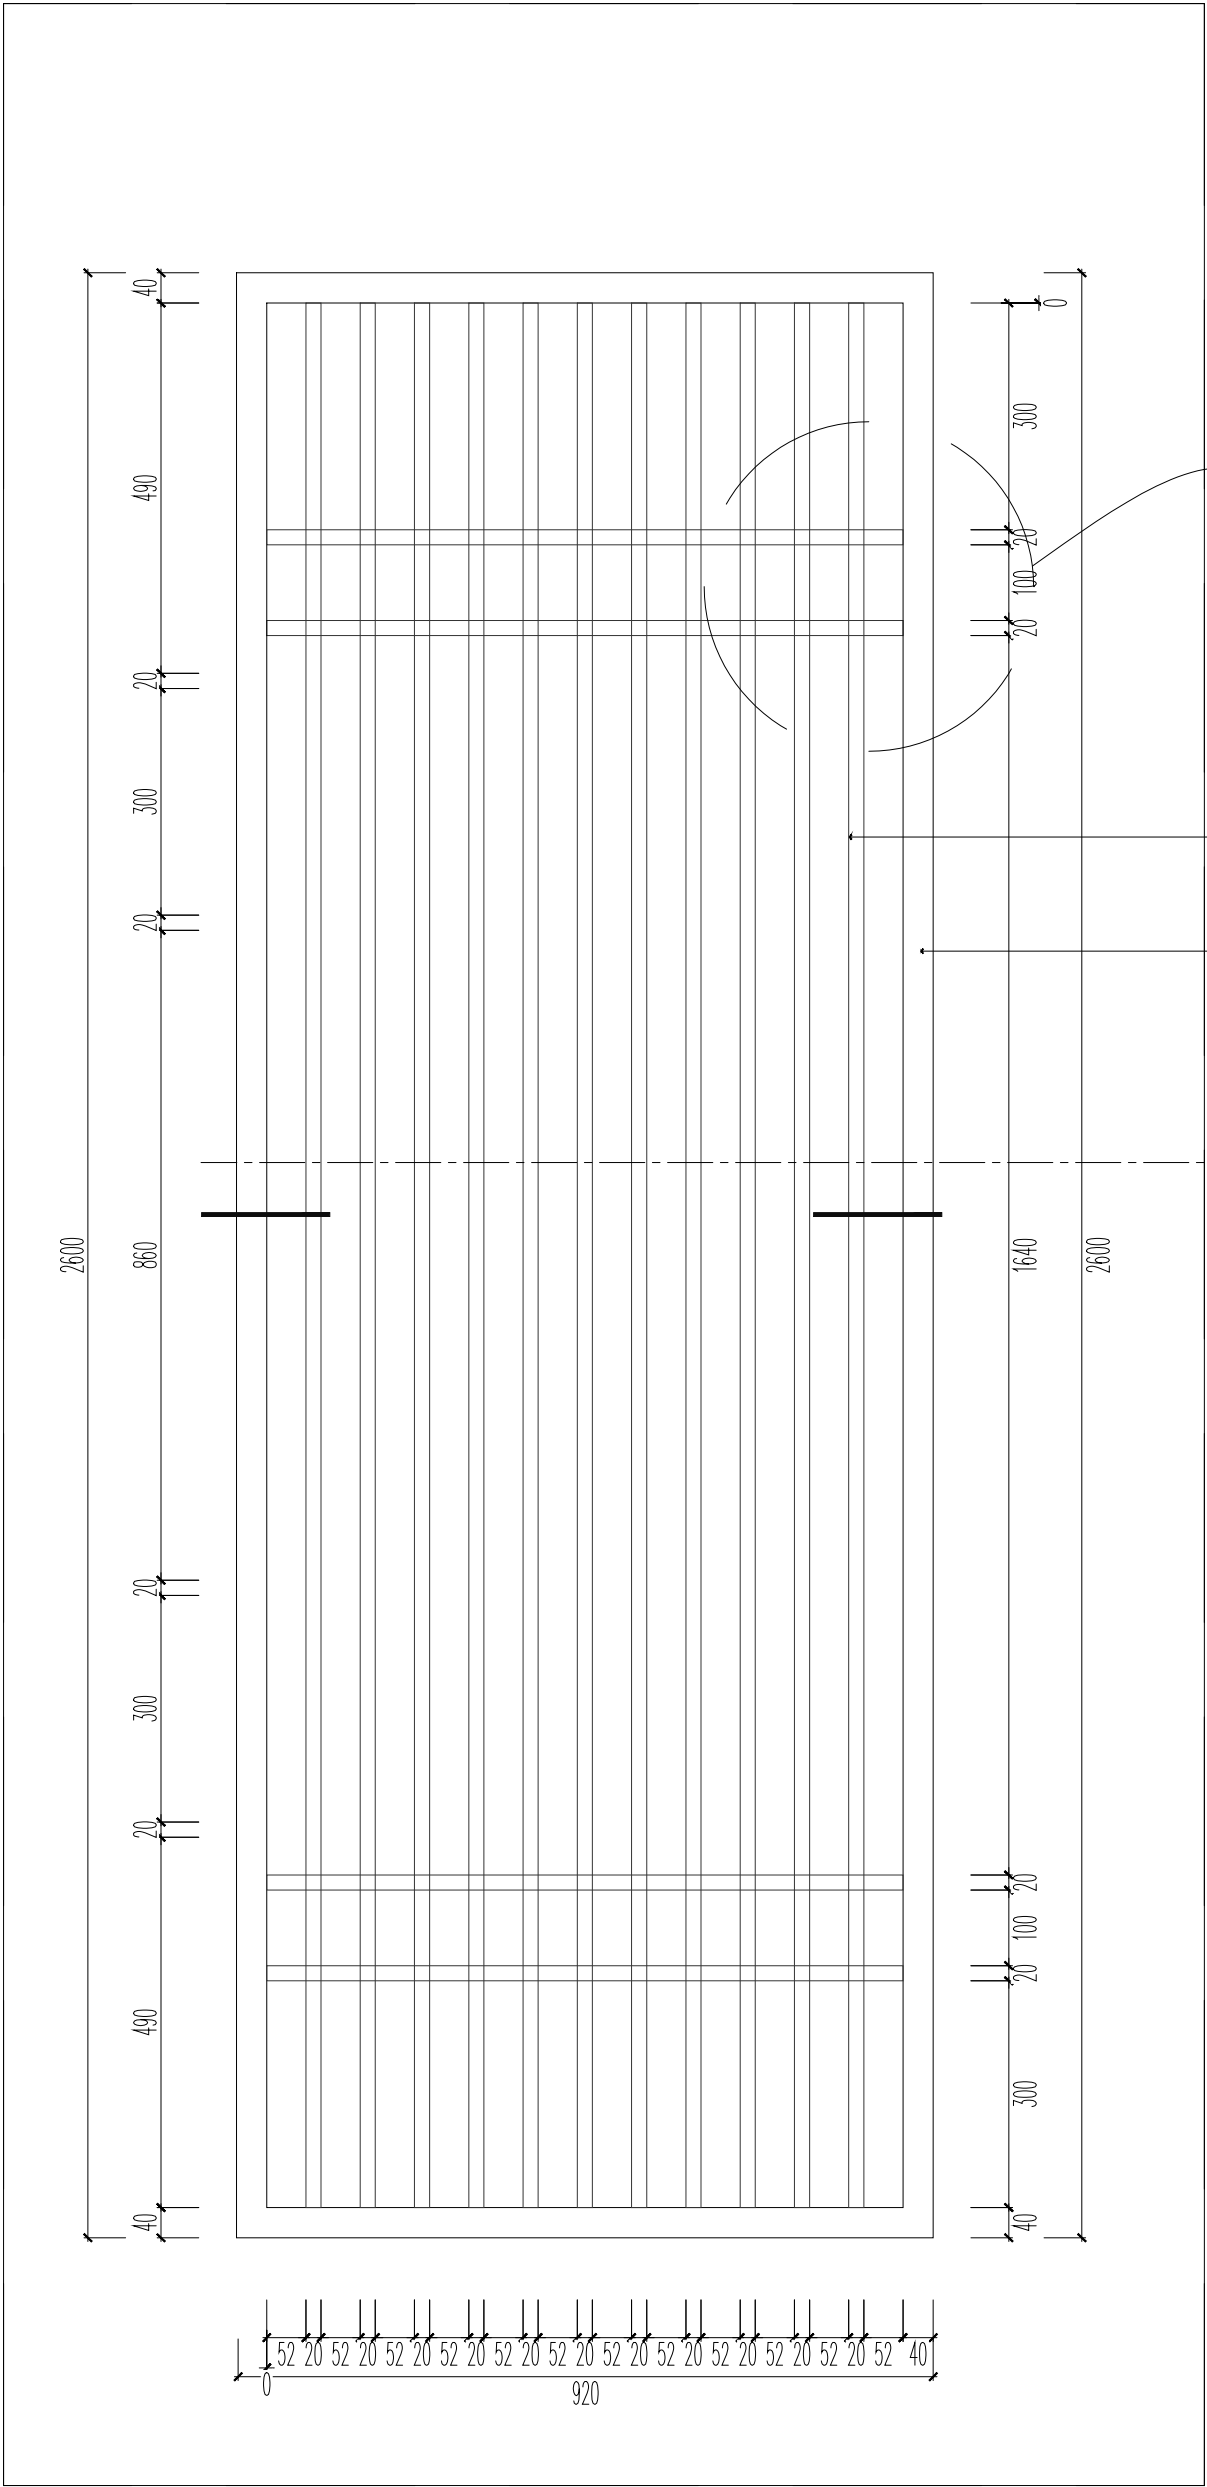


会	总图	结构	给水排水
签	规划	强电	空调
栏	建筑	弱电	热力



### 不锈钢屏风立面图

## DETAIL

SWCLE 1:10@ A2

### 不锈钢屏风大样节点图


## DETAIL

SWCLE 1:3 @ A2

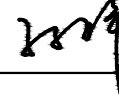

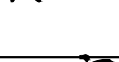



出图专用章

注册师章

注册师		
2		
1		
0		
版 本	日 期	修 改 内 容

 广东华南建筑设计研究院有限公司  
地址：广州市越秀区中山四路246号信德商务大厦26楼  
邮编：510030

工程设计资质证书: A144016719	建筑行业建筑工程甲级
A244016716	市政行业给水\排水工程乙级
	市政行业道路工程乙级
	风景园林工程设计专项乙级
城乡规划编制资质证书:	粤自资规乙字23440114号(乙级)

合同编号	2025N-06-11		
总负责人	孙亚平		
审 定	陈耀光		
审 核	陈耀光		
校 核	夏赛		
专业负责人	孙亚平		
设 计	朱明明		
专 业	装修	版 本	01
阶 段	施工图	日 期	2025.09

建设单位	东莞市望牛墩镇文化服务中心 (东莞市望牛墩镇体育管理服务中心)
工程名称	东莞市望牛墩镇文化广场文体设施提升项目
单位名称	驿站
图纸名称	不锈钢屏风大样节点图
图 号	DT-01
施工图审查号	
电子条码	

版权所有，未经授权，不得复制。