



会	总	结	给	
签	图	构	水	
建	划	电	空	
筑		强	调	
栏		弱	力	

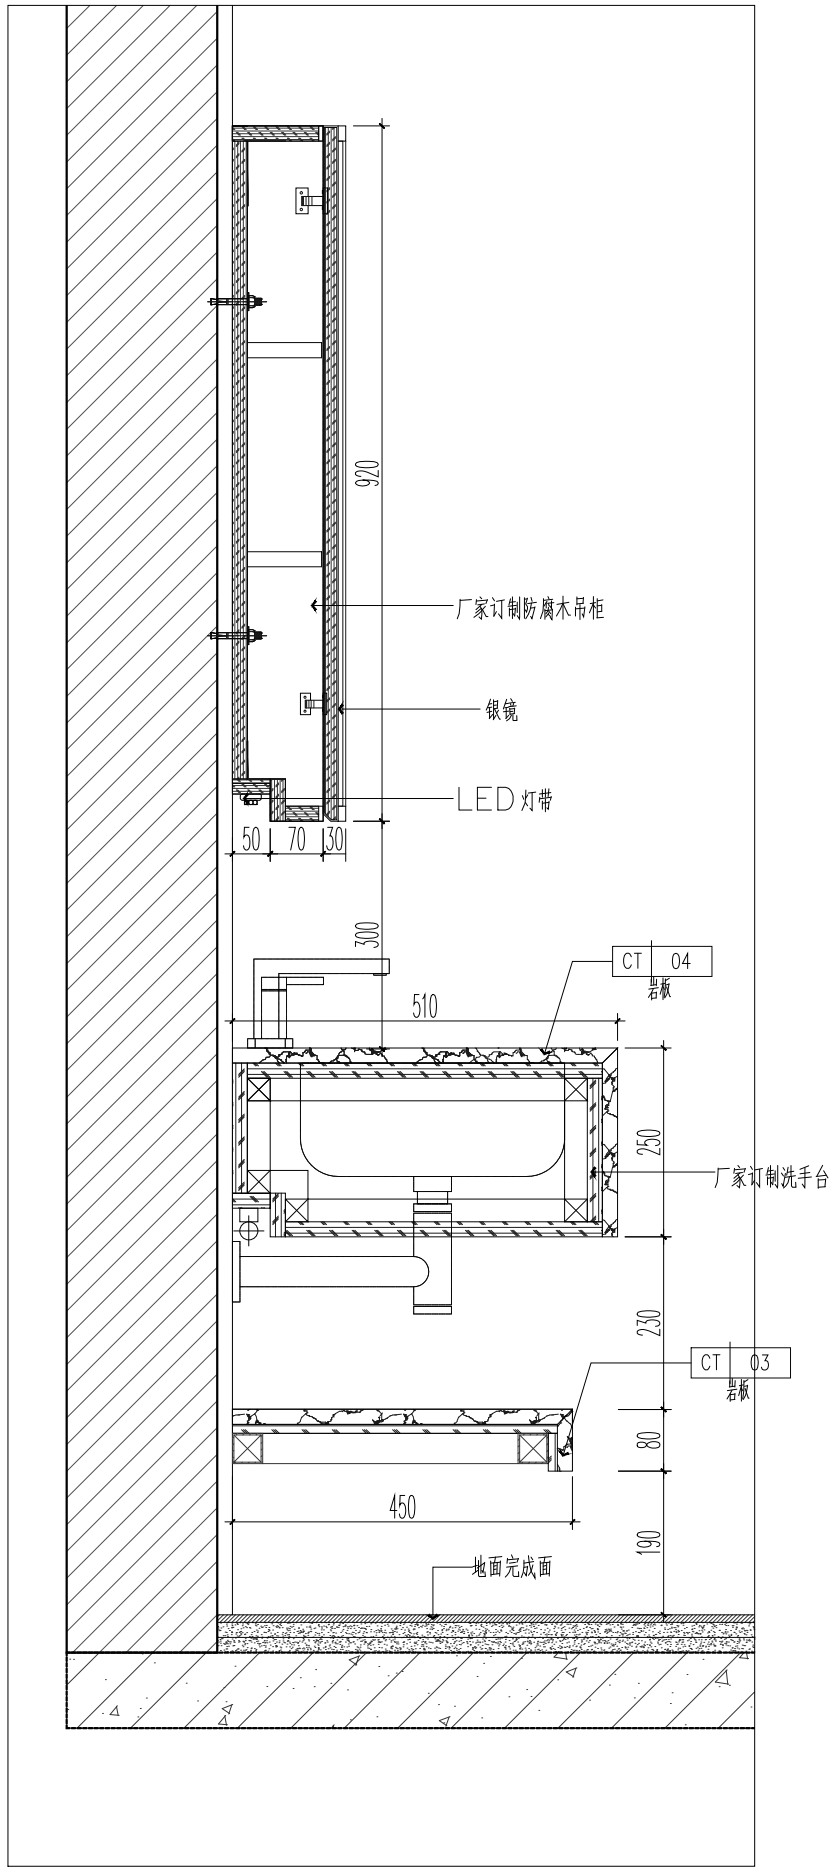


卫生间洗手池大样节点图

DETAIL SWCLE 1:10@ A2

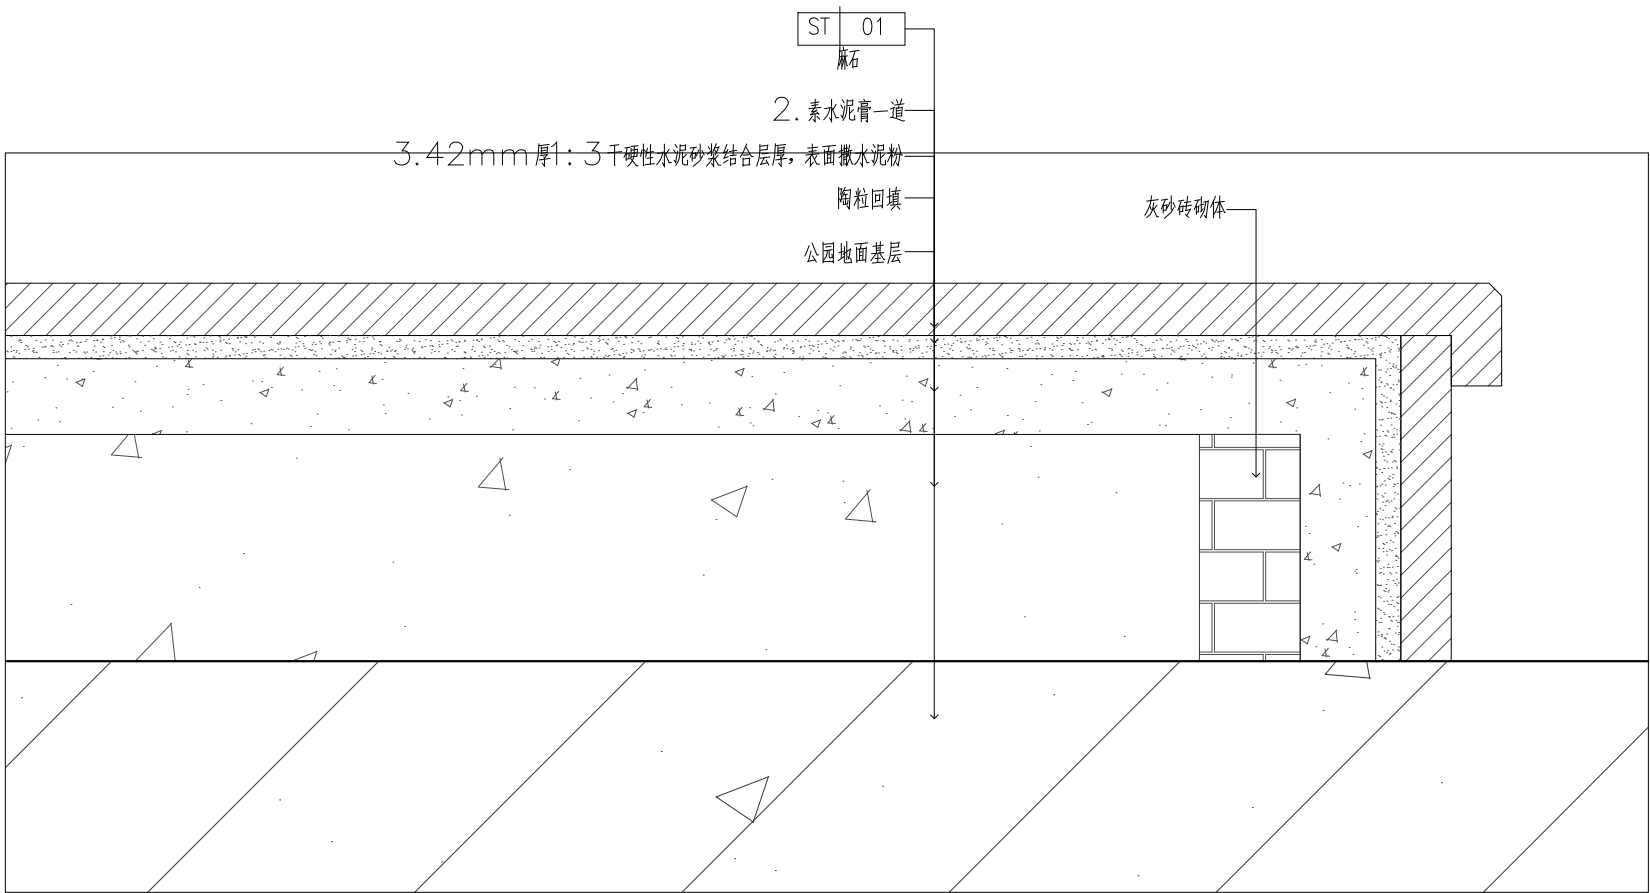

01 门头地面抬高大样节点图

PL-06 **DETAIL** SWCLE 1:3@ A2

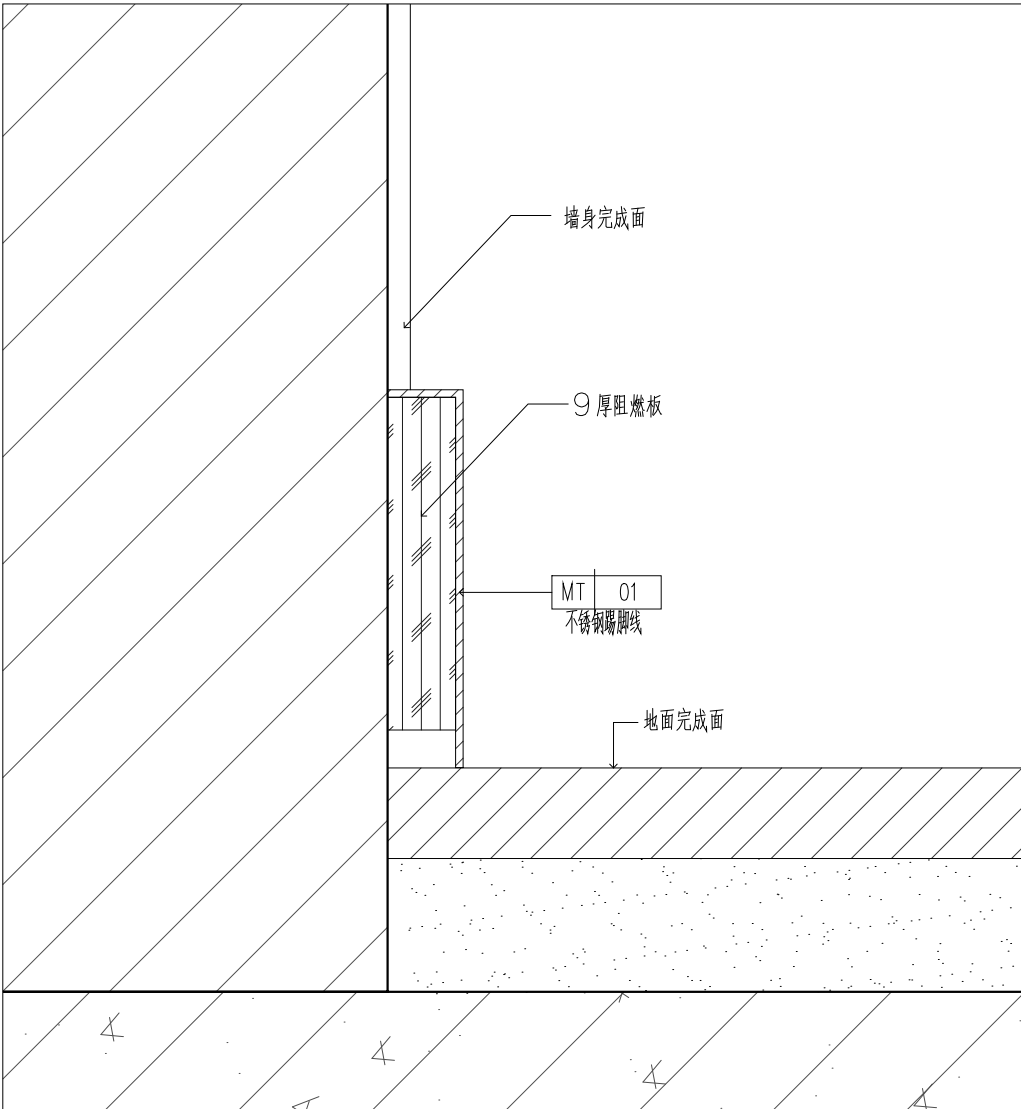

不锈钢踢脚线大样节点图

DETAIL SWCLE 1:1@ A2

出图专用章			
注册师章			
注册师			
2			
1			
0			
版 本	日 期	修改内容	
<div> 广东华南建筑设计研究院有限公司 地址：广州市越秀区中山四路246号信德商务大厦26楼 邮编：510030</div> <div>工程设计资质证书：A144016719 建筑行业建筑工程甲级 A244016716 市政行业给水\排水工程乙级 市政行业道路工程乙级 风景园林工程设计专项乙级 城乡规划编制资质证书：粤自资规乙字23440114号（乙级）</div>			
合同编号	2025N-06-11		
总负责人	孙亚平		
审 定	陈耀光		
审 核	陈耀光		
校 核	夏 赛		
专业负责人	孙亚平		
设 计	朱明明		
专 业	装修	版 本	01
阶 段	施工图	日 期	2025.09
建设单位	东莞市望牛墩镇文化服务中心 (东莞市望牛墩镇体育管理服务中心)		
工程名称	东莞市望牛墩镇文化广场文体设施提升项目		
单位名称	驿站		
图纸名称	地面大样节点图		
图 号	DT2-01		
施工图审查号			
电子条码			