



给水排水	暖通	电气	热力
结构	弱电	强电	热力
图	划	建	筑
总	规	建	筑
会	签	批	

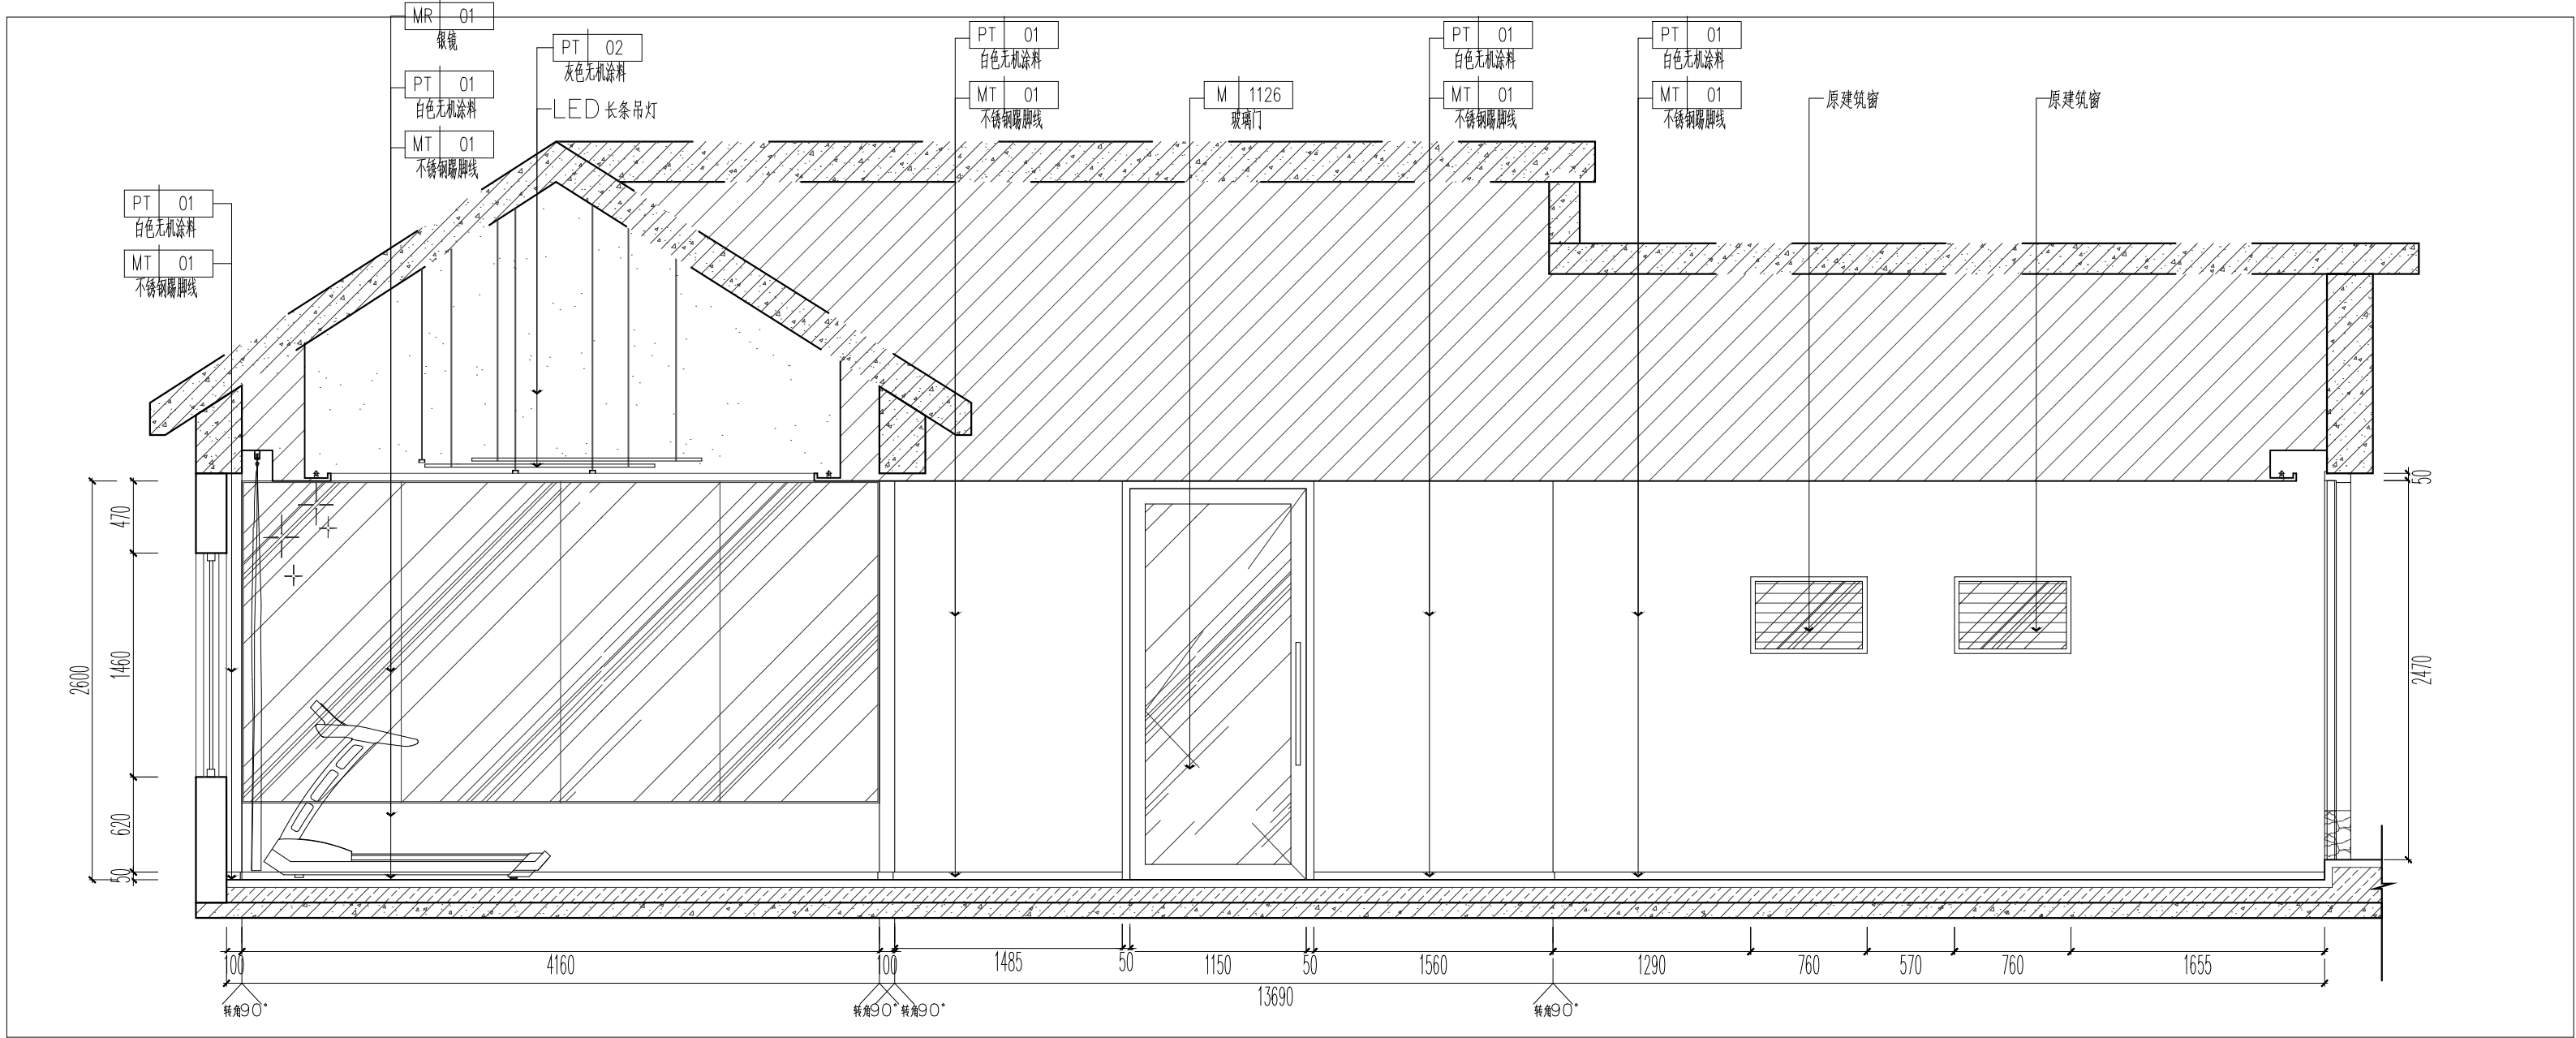

E 健身房E立面图  
PL-09 ELEVATION SWCLE 1:40 @ A2

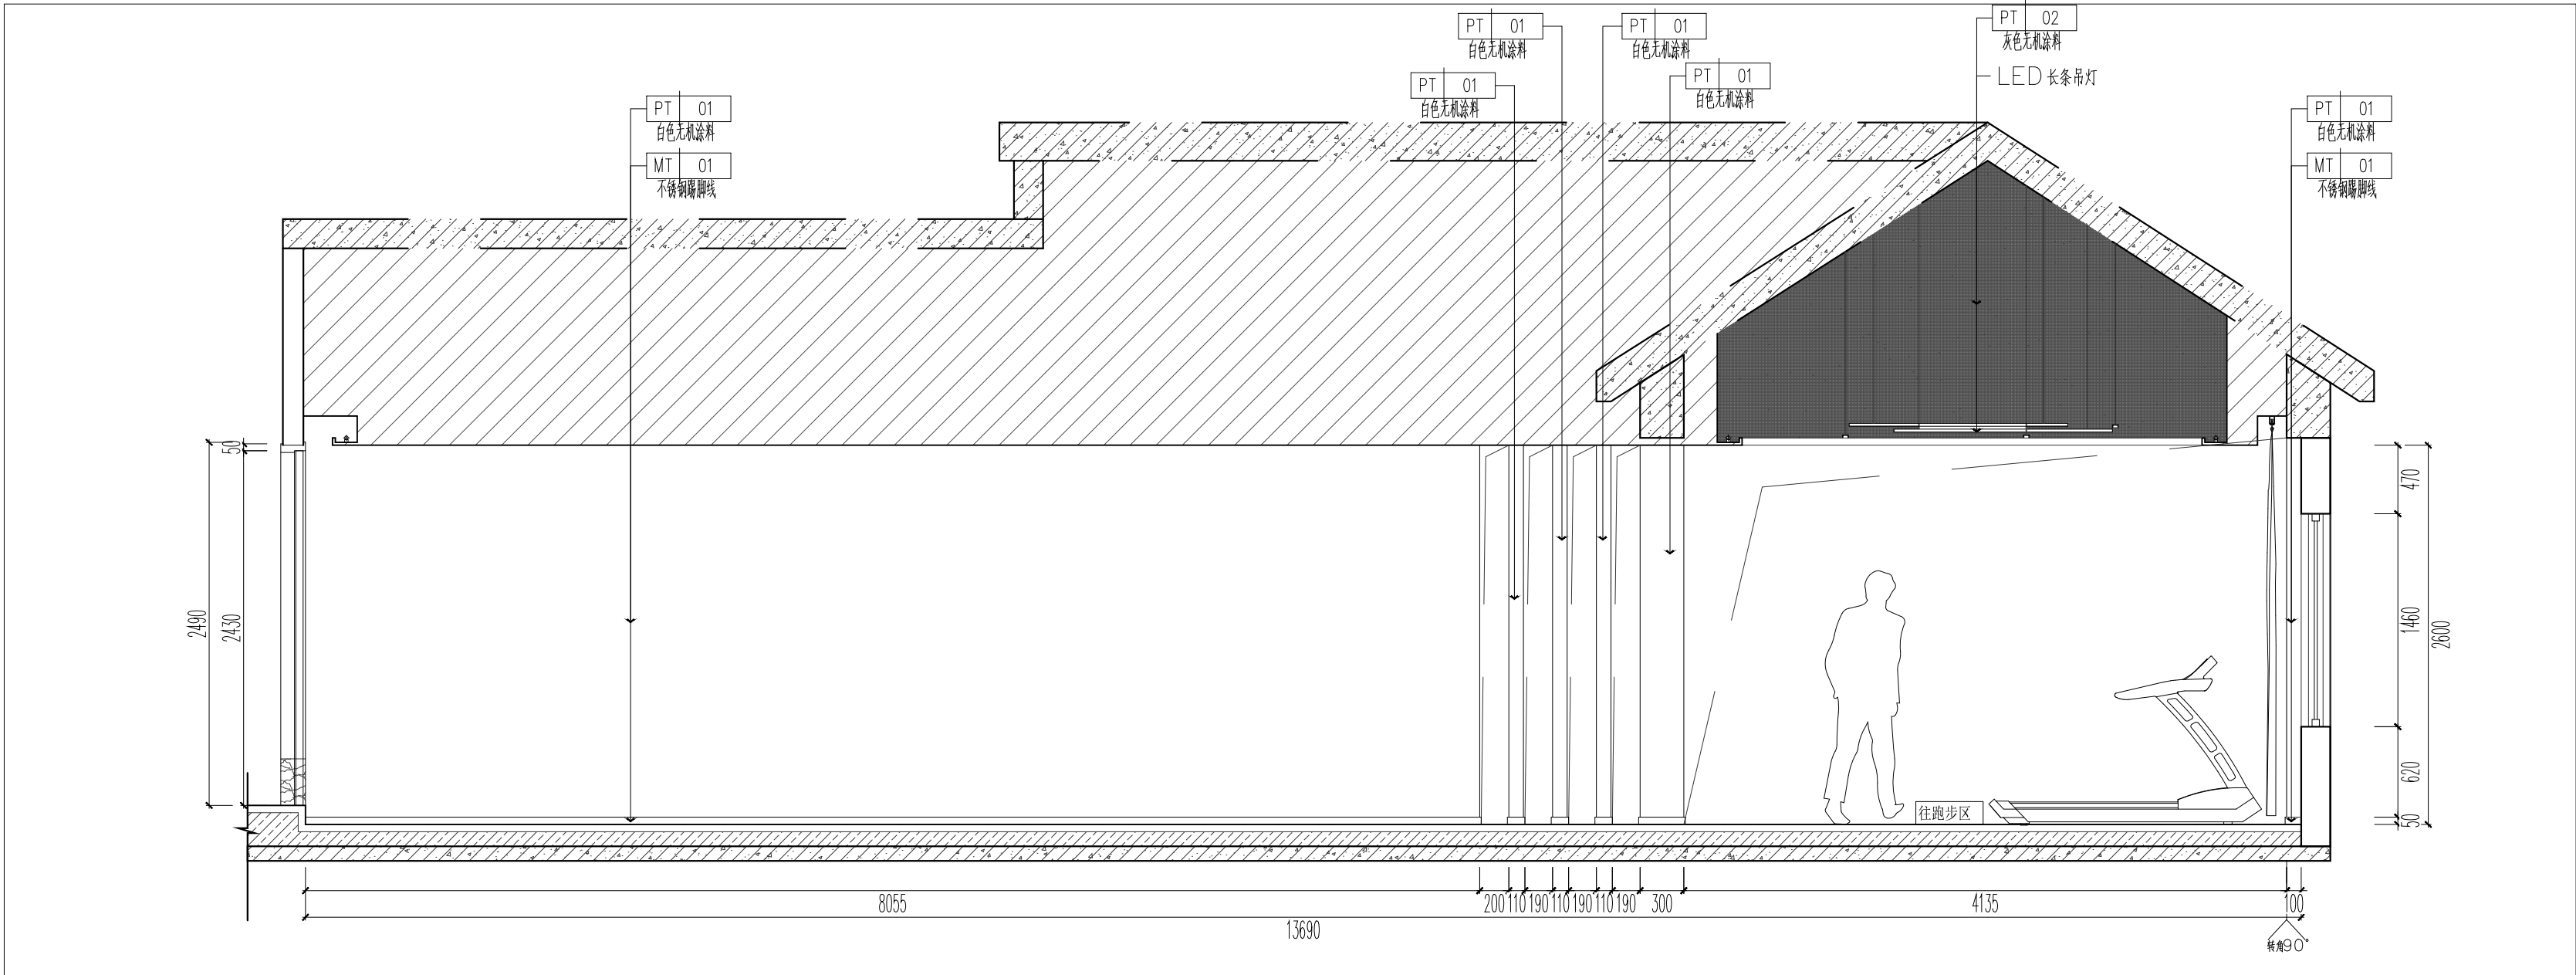

F 健身房F立面图  
PL-09 ELEVATION SWCLE 1:40 @ A2

出图专用章

注册师章

注册师

2

1

0

版 本

日 期

修改内容

广东华南建筑设计研究院有限公司  
地址：广州市越秀区中山四路246号信德商务大厦26楼  
邮编：510030

工程设计资质证书：A144016719 建筑行业建筑工程甲级  
A244016716 市政行业给水\排水工程乙级  
市政行业道路工程乙级  
风景园林工程设计专项乙级  
城乡规划编制资质证书：粤自资规乙字23440114号（乙级）

合同编号	2025N-06-11		
总负责人	孙亚平	[Signature]	
审 定	陈耀光	[Signature]	
审 核	陈耀光	[Signature]	
校 核	夏赛	[Signature]	
专业负责人	孙亚平	[Signature]	
设 计	朱明明	[Signature]	
专 业	装修	版 本	01
阶 段	施工图	日 期	2025.09

建设单位	东莞市望牛墩镇文化服务中心 (东莞市望牛墩镇体育管理服务中心)
工程名称	东莞市望牛墩镇文化广场文体设施提升项目
单体名称	驿站
图纸名称	健身房EF立面图
图 号	EL-03
施工图审查号	
电子条码	
版权所有，未经授权，不得复制。	