



给水排水	结构	图例	总图	会签栏
空调	强电		规划	
热力	弱电		建筑	

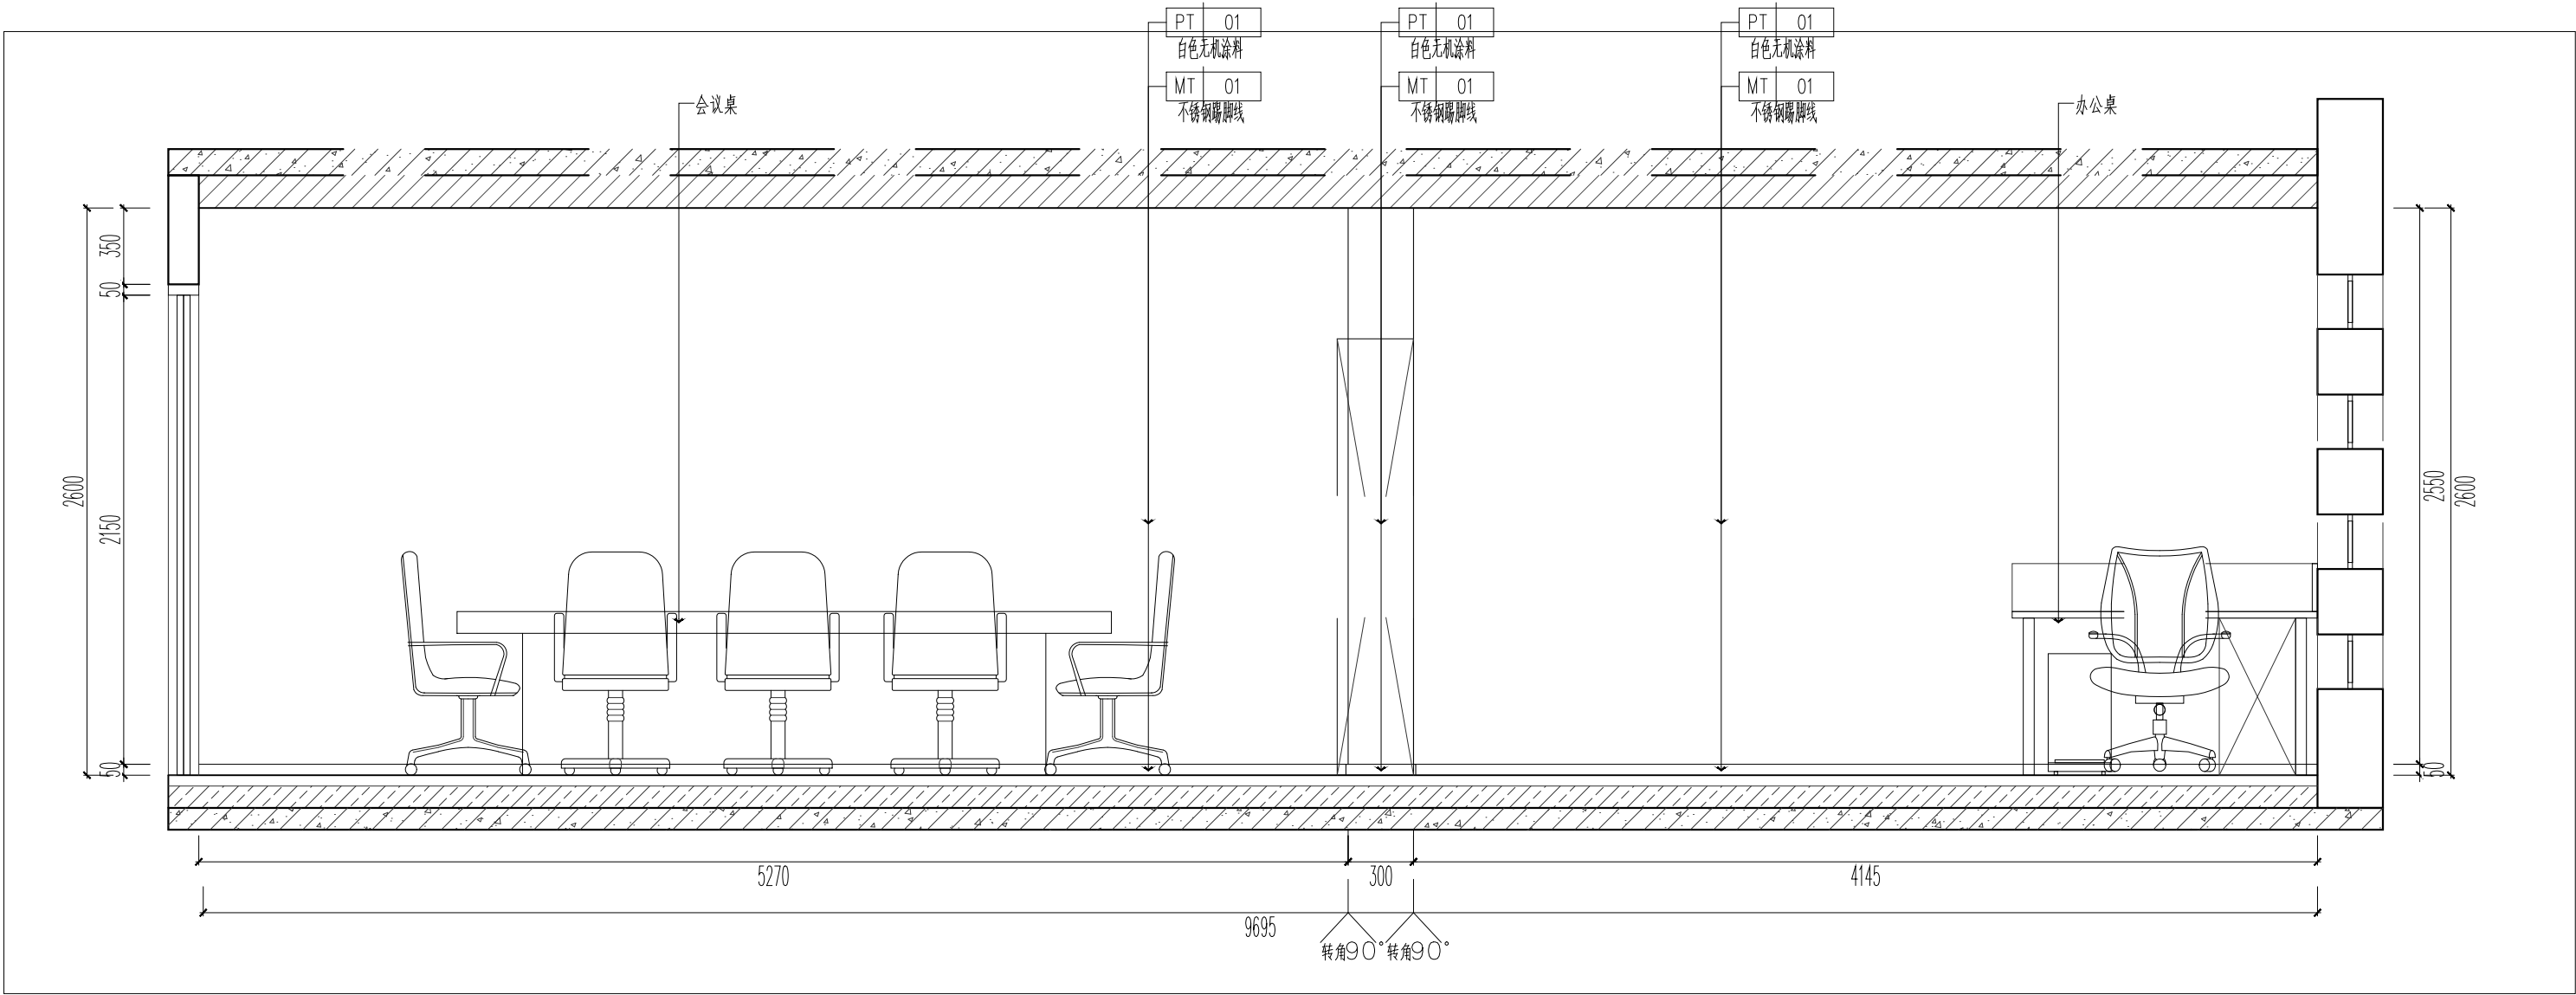

A
PL-09
会议室/办公室A立面图
ELEVATION SWCLE 1:30 @ A2

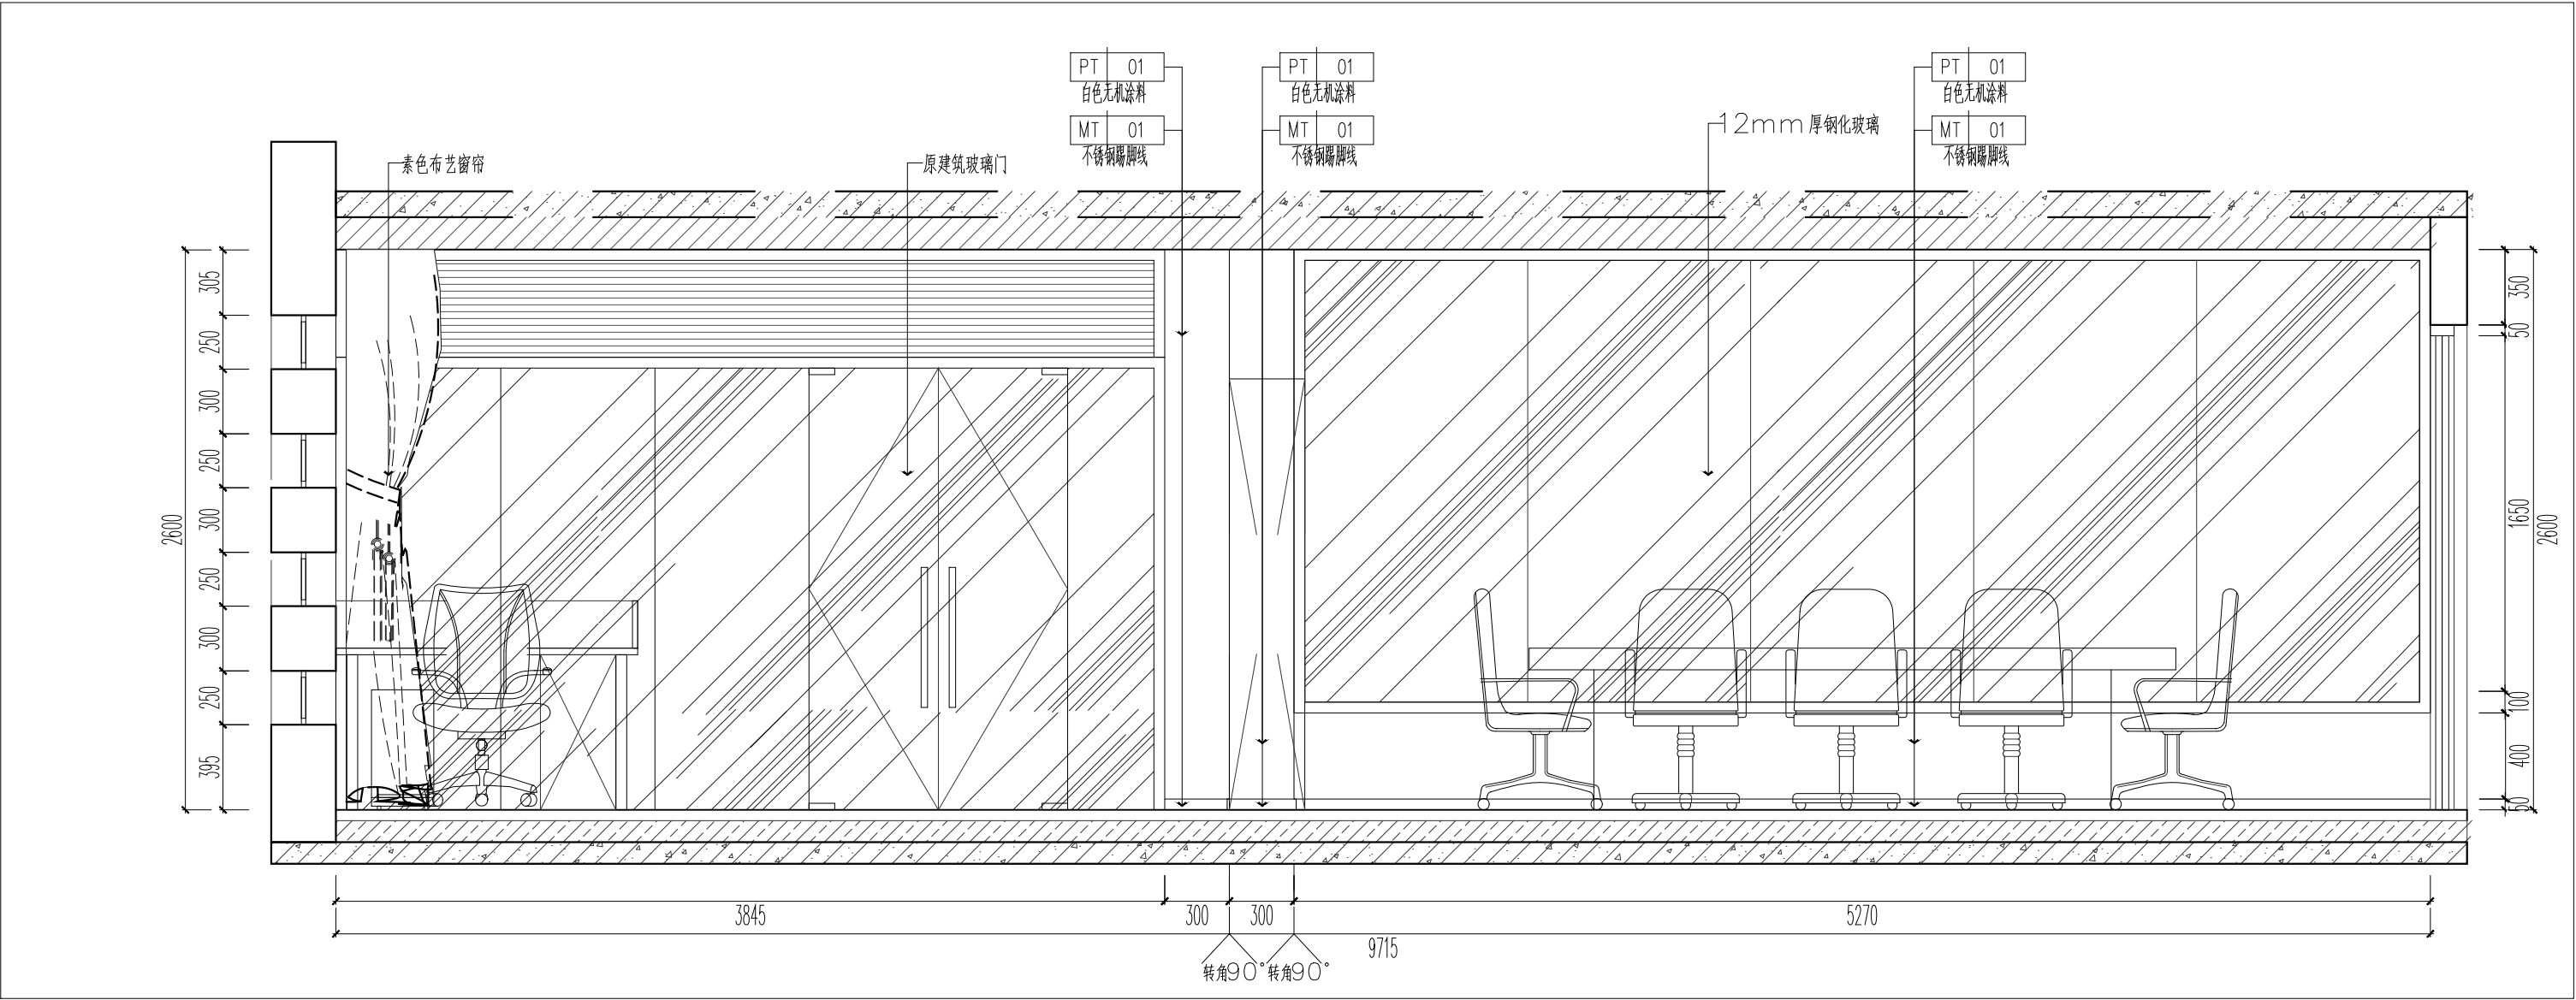

C
PL-09
会议室/办公室C立面图
ELEVATION SWCLE 1:30 @ A2

出图专用章

注册师章

注册师

2

1

0

版 本

日 期

修改内容

广东华南建筑设计研究院有限公司
地址：广州市越秀区中山四路246号信德商务大厦26楼
邮编：510030

工程设计资质证书：A144016719 建筑行业建筑工程甲级
A244016716 市政行业给水\排水工程乙级
市政行业道路工程乙级
风景园林工程设计专项乙级
城乡规划编制资质证书：粤自资规乙字23440114号（乙级）

合同编号	2025N-06-11		
总负责人	孙亚平	孙亚平	
审 定	陈耀光	陈耀光	
审 核	陈耀光	陈耀光	
校 核	夏赛	夏赛	
专业负责人	孙亚平	孙亚平	
设 计	朱明明	朱明明	
专 业	装修	版 本	01
阶 段	施工图	日 期	2025.09

建设单位	东莞市望牛墩镇文化服务中心 (东莞市望牛墩镇体育管理服务中心)		
工程名称	东莞市望牛墩镇文化广场文体设施提升项目		
单体名称	驿站		
图纸名称	会议室/办公室AC立面图		
图 号	EL-05		
施工图审查号			
电子条码			

版权所有，未经授权，不得复制。