




给水排水	暖通	电气	热力
结构	弱电	强电	热力
图例	规划	建筑	总图
会签	签字	签字	签字

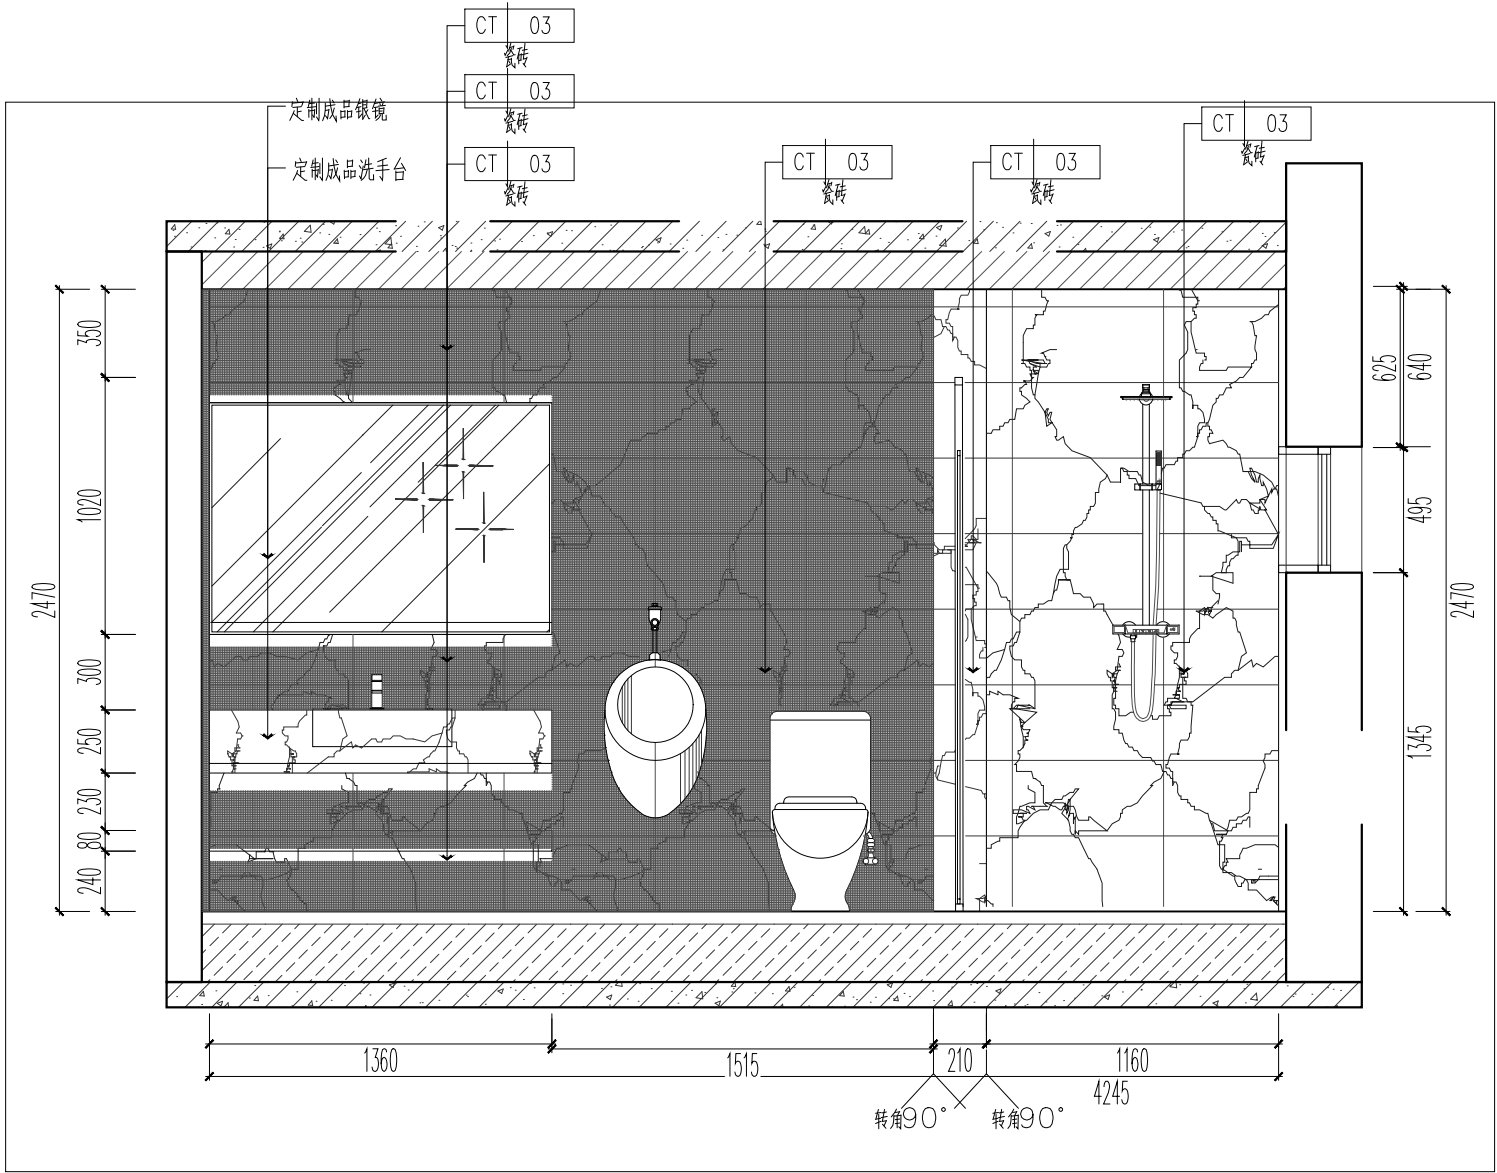


A 男卫生间A立面图
PL-09 ELEVATION SWCLE 1:30 @ A2

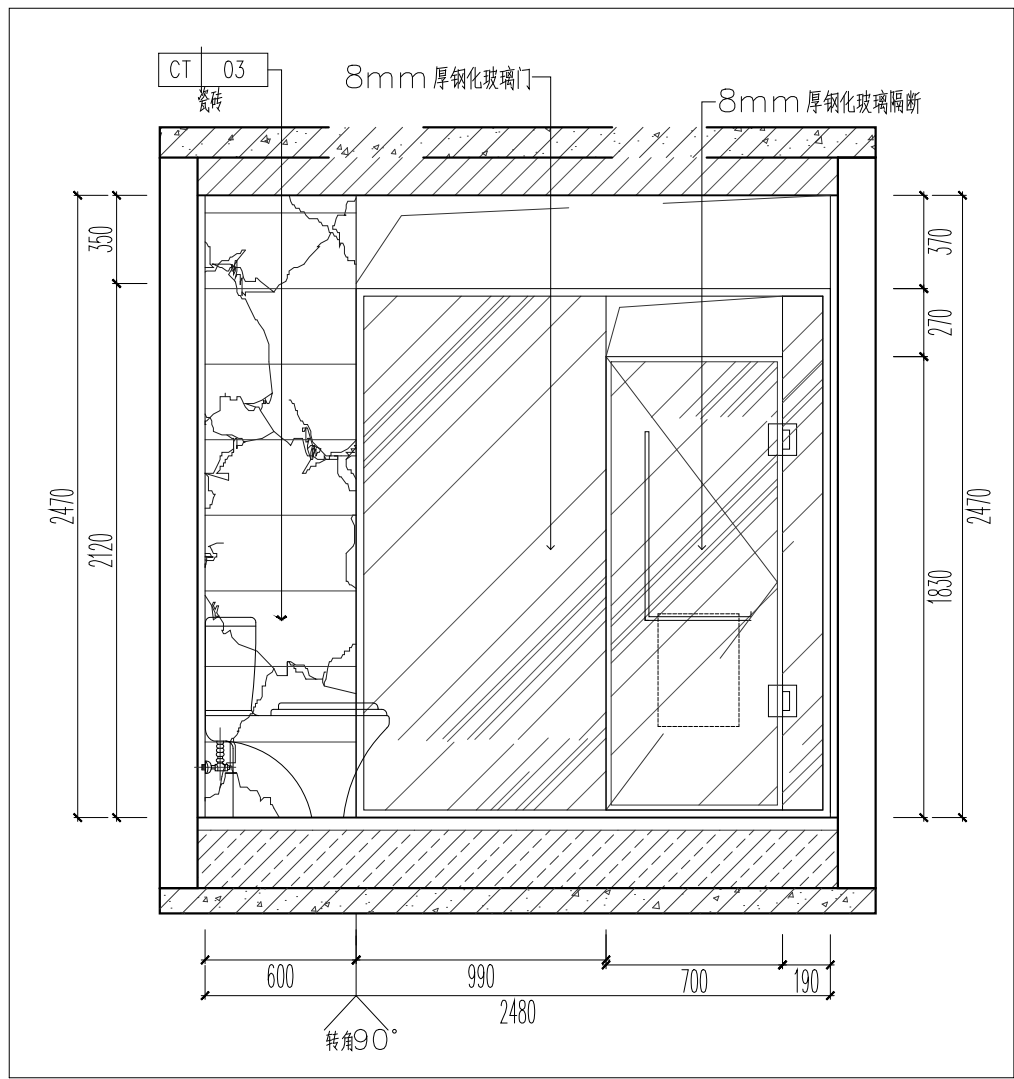


B 男卫生间B立面图
PL-09 ELEVATION SWCLE 1:30 @ A2

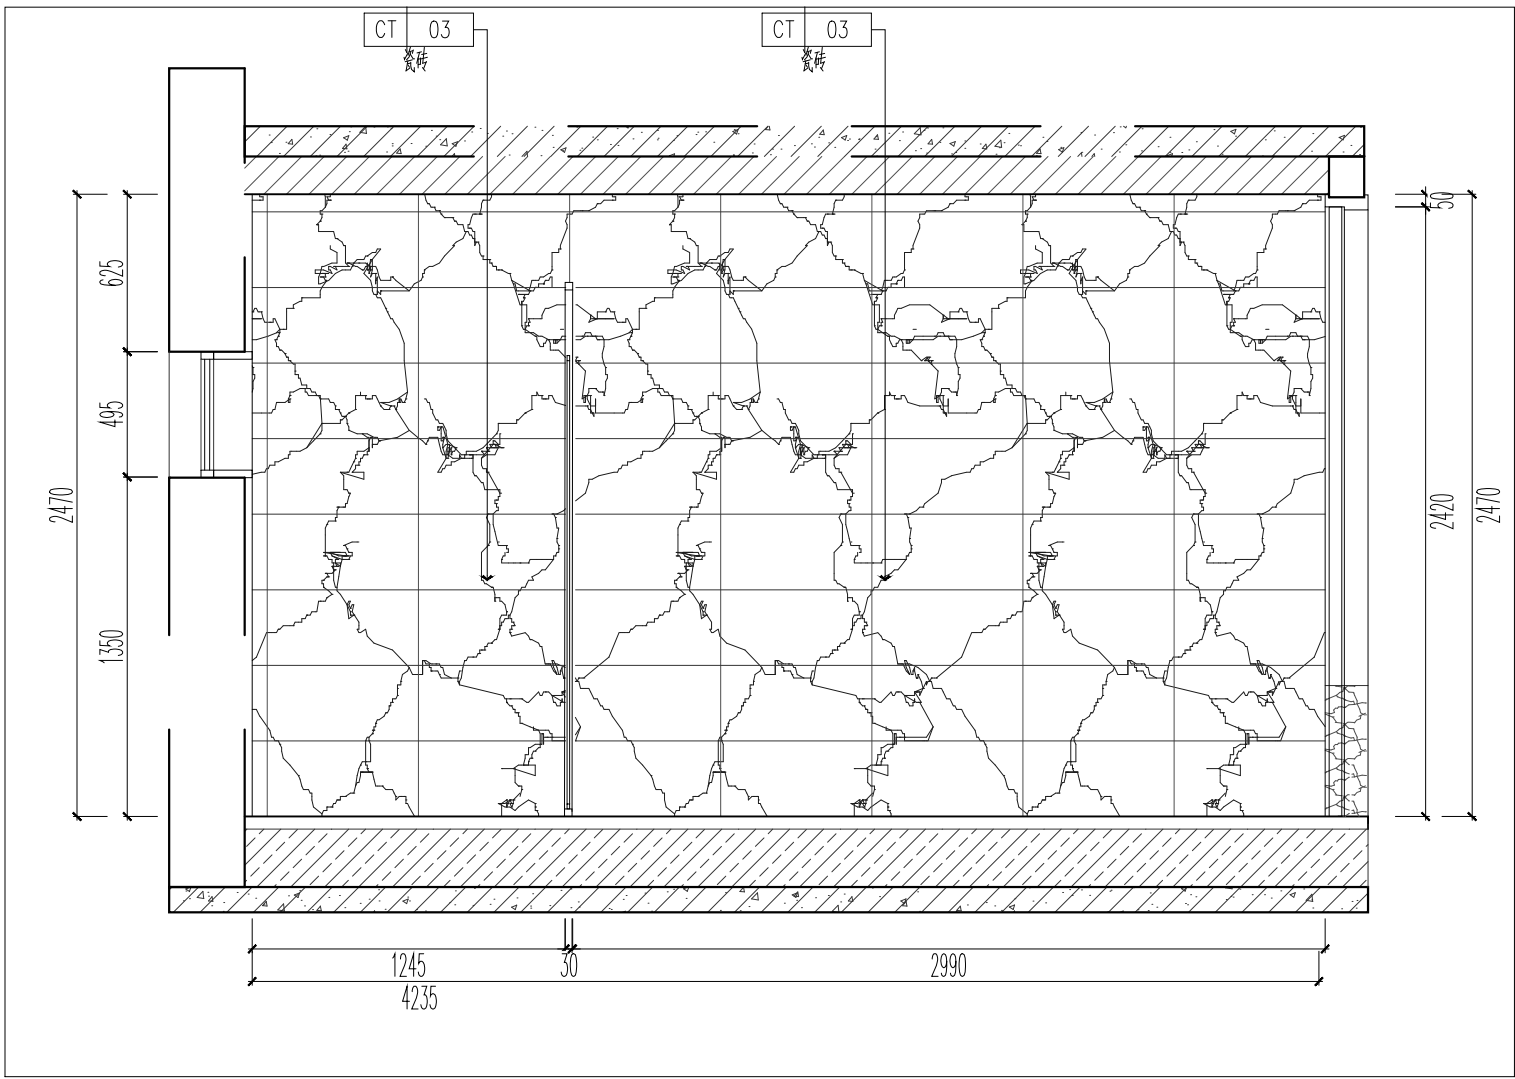

C 男卫生间C立面图
PL-09 ELEVATION SWCLE 1:30 @ A2

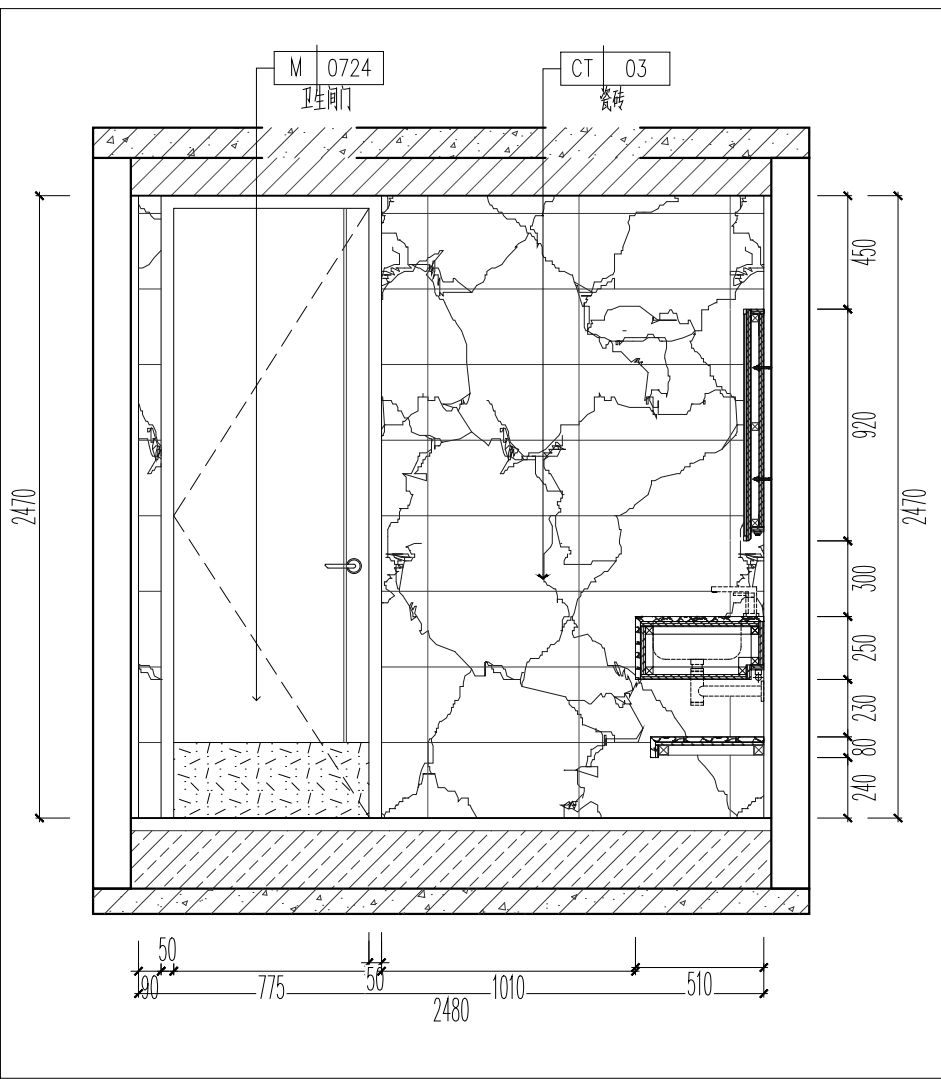

D 男卫生间D立面图
PL-09 ELEVATION SWCLE 1:30 @ A2

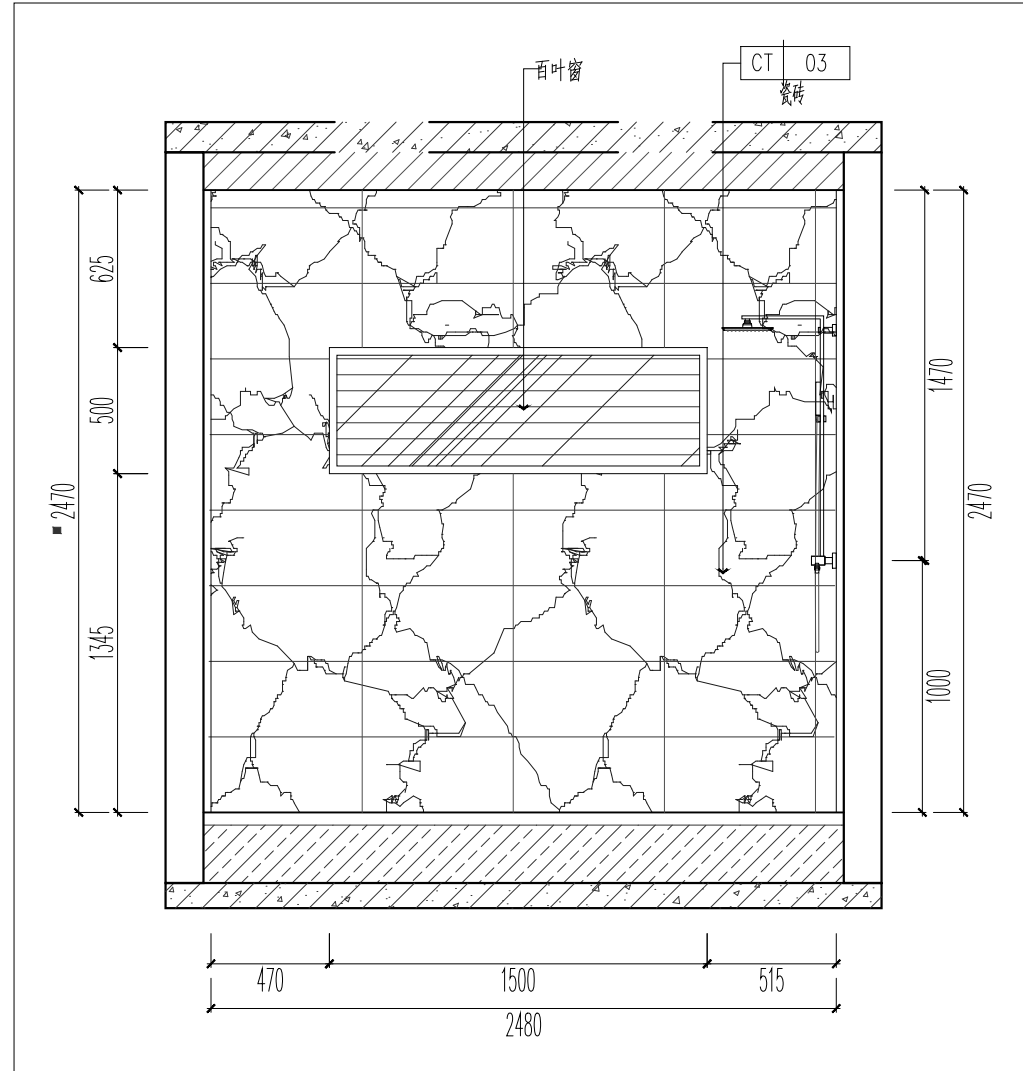

E 男卫生间E立面图
PL-09 ELEVATION SWCLE 1:30 @ A2

出图专用章

注册师章

注册师

2

1

0

版 本

日 期

修改内容

广东华南建筑设计研究院有限公司
地址：广州市越秀区中山四路246号信德商务大厦26楼
邮编：510030

工程设计资质证书：A144016719 建筑行业建筑工程甲级
A244016716 市政行业给水\排水工程乙级
市政行业道路工程乙级
风景园林工程设计专项乙级
城乡规划编制资质证书：粤自资规乙字23440114号（乙级）

合同编号	2025N-06-11		
总负责人	孙亚平	[Signature]	
审 定	陈耀光	[Signature]	
审 核	陈耀光	[Signature]	
校 核	夏赛	[Signature]	
专业负责人	孙亚平	[Signature]	
设 计	朱明明	[Signature]	
专 业	装修	版 本	01
阶 段	施工图	日 期	2025.09

建设单位	东莞市望牛墩镇文化服务中心 (东莞市望牛墩镇体育管理服务中心)		
工程名称	东莞市望牛墩镇文化广场文体设施提升项目		
单体名称	驿站		
图纸名称	男卫生间ABCDE立面图		

图 号 EL-08

施工图审查号

电子条码

版权所有，未经授权，不得复制。