给水排水 | 空调 | 热力
结构 | 强电 | 弱电
总图 | 规划 | 建筑
会签栏

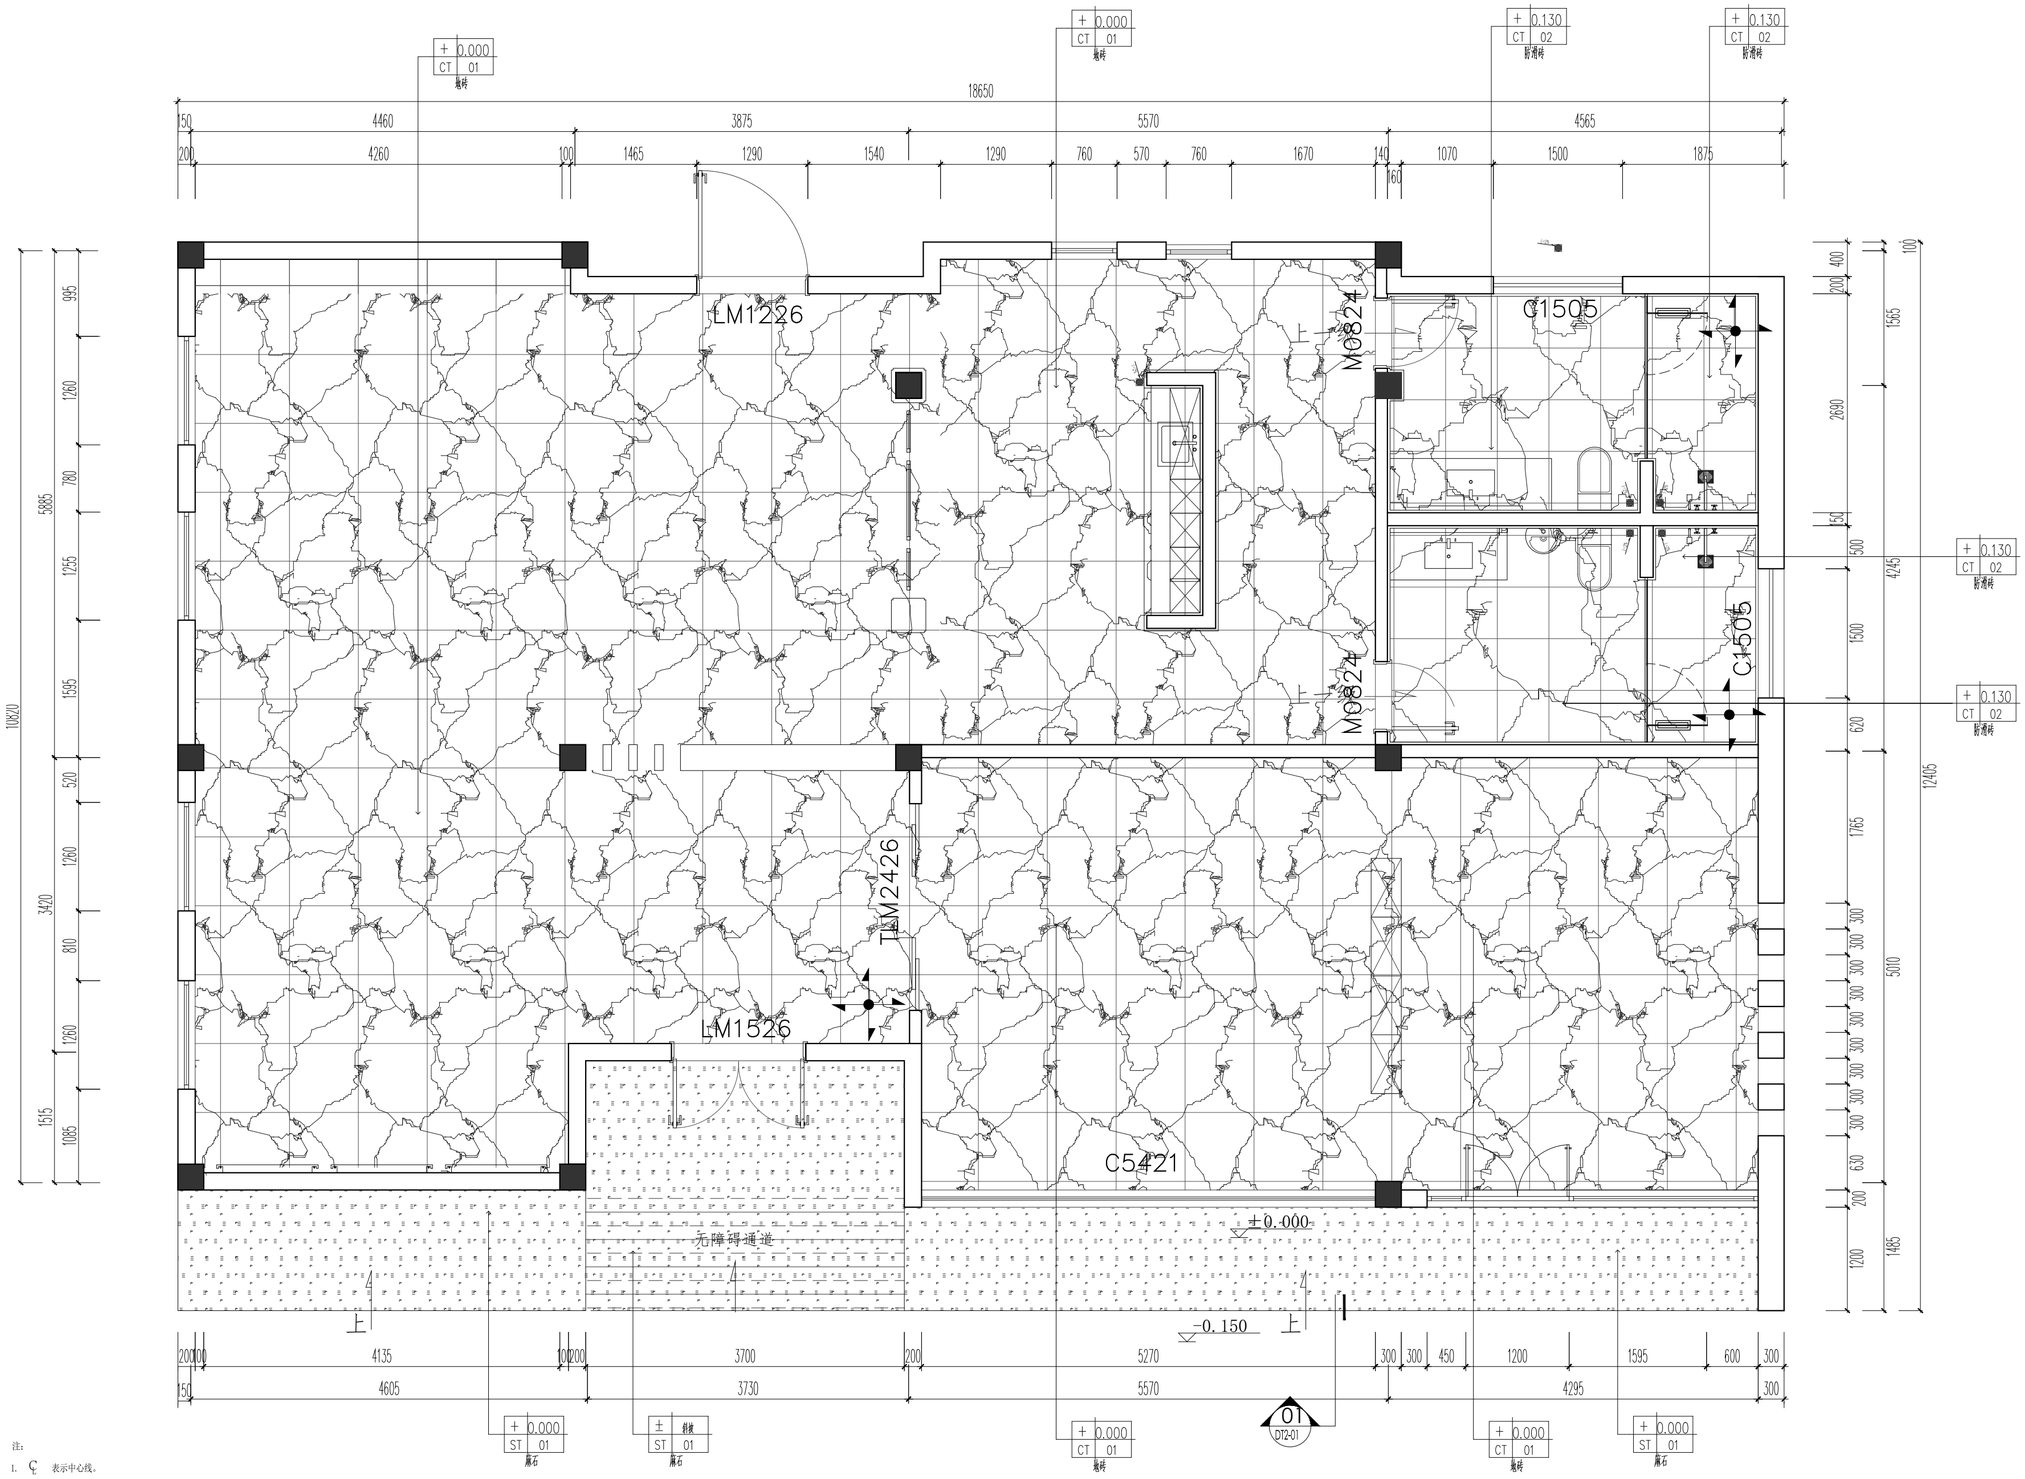

注：

1. ℄ 表示中心线。
3. 门槛石为 (ST-02) 云多拉灰石材，除特别注明外。
4. 表示材料的起铺点。
5. 表示材料的纹理方向。
6. 可根据现场实际尺寸参之调整。

驿站地面铺贴图

PLAN SWCLE 1:50@ A2

出图专用章

广东省建设工程勘察设计出图专用章
单位名称：广东华南建筑设计研究院有限公司
业务范围：建筑行业建筑工程甲级
资质证书编号：A144016719
有效期至：2029年11月19日

中华人民共和国一级注册建筑师
姓名：孙亚平
注册号：4401671-027
有效期：至2027年6月
注册标章

注册师		
2		
1		
0		
版本	日期	修改内容

广东华南建筑设计研究院有限公司
地址：广州市越秀区中山四路246号信德商务大厦26楼
邮编：510030
工程设计资质证书：A144016719 建筑行业建筑工程甲级
A244016716 市政行业给水\排水工程乙级
市政行业道路工程乙级
风景园林工程设计专项乙级
城乡规划编制资质证书：粤自资规乙字23440114号（乙级）

合同编号	2025N-06-11		
总负责人	孙亚平		
审定	陈耀光		
审核	陈耀光		
校核	夏赛		
专业负责人	孙亚平		
设计	朱明明		
专业	装修	版本	01
阶段	施工图	日期	2025.09

建设单位	东莞市望牛墩镇文化服务中心（东莞市望牛墩镇体育管理服务中心）
工程名称	东莞市望牛墩镇文化广场文体设施提升项目
单体名称	驿站
图纸名称	驿站地面铺贴图
图号	PL-06
施工图审查号	
电子条码	

版权所有，未经授权，不得复制。