

望牛墩镇福安村 公共厕所、厨房雨蓬及酒棚升级工程

出图日期：2019年08月

一、设计主要依据

- 1、《建筑设计防火规范》（GB50016-2014）2018年版
- 2、《建筑内部装修设计防火规范》（GB50222-2017）
- 3、《建筑装饰工程质量验收规范》（GB50210-2013）
- 4、《民用建筑工程室内环境污染控制规范》（GB50325-2001）
- 5、《干挂天然花岗岩，建筑板材及其不锈钢配件》（JC830-1998）
- 6、《建筑材料放射性核素限量》（GB6566-2001）
- 7、建设单位提供的原建筑图纸及相关函件
- 8、现行国家相关设计规范和规定及地方法律法规（不局限于以上所列的规范）。

二、项目概况

- 1、工程概况
本工程为钢筋混凝土框架及部分砖混结构，总建筑面积约1300平方米，
- 2、本次装修设计范围
本施工图为东莞市望牛墩镇公用事业服务中心望牛墩镇20个村级公共厕所升级改造工程。

三、图纸说明

- 1、由于室内功能布局有所调整，根据现有实际情况，本工程原建筑设计设备部分给排水、电气、消防等系统有变更，施工单位需要根据调整后的图纸进行施工安装，为了避免事后在墙身与楼板、吊顶上开洞挖槽而影响墙身、吊顶与楼板的刚度和质量，要求设备管道安装与土建施工单位施工前务必清理各种管线的走向与标高，核对土建所留洞孔位置，如需要调整，应在施工前会同甲方单位、施工单位及设计单位三方协调处理，不得任意调整和修改。
- 2、由于装饰施工图复杂多变，材料、工艺较为繁琐，局部的施工图若存在一些不大明确或遗漏之处，请施工单位仔细查明记录备案待图纸交底时进一步明确统一某些局部的特异尺寸或根据现场实际情况需要调整的问题，在施工中与设计单位现场协调解决。
- 3、大面积的装饰饰面材料，如顶、墙面、地面等材料，通过选择样品，经建设单位和设计单位共同商量，对造价与价格有一个整体的比较后，再进行全面实施。
- 4、为了确保设计效果和建设单位的使用要求，所有图纸需经设计单位和施工单位作详细的施工图交底，以补充和完善装饰施工图纸的不足，在施工单位对整个设计图纸和要求完全理解后，再进行施工，如需调整，在施工时以联系单的形式协调解决。
- 5、图纸编号中字母的定义如下：
a、装施--：表示装修平面、顶面、地纹、立面、门详、详图、顶详。
b、电施--：表示电气图。

四、装饰施工说明




- （一） 地面
1、凡有给排水设备或水浸入地面，均做防水处理，防水处理采用水泥基防水涂料（JS防水涂料）1.5mm厚，地面全做墙面做到离地1500mm高，淋浴区墙面2400mm高，并按1%坡度向地漏方向找坡。
2、不同楼地面材料做法的交接处，如发生构造厚度不等现象时，依据施工实际情况，调整垫层厚度，保证地面平整。
3、走道抛光砖地面过长时，地砖与地砖之间留3mm缝处理，避免热胀冷缩的应力。
- （二） 墙面
1、采用环保砖砌筑，地面须做反梁，墙体转角位及间隔超过5米单墙须设置构造柱。
2、墙身石材、瓷砖做法严格按规范施工，饰面颜色确保一致，缝口平整干净。
3、隔墙位置准确，砌体到顶，如出现现场尺寸与图纸矛盾，及时向设计师提出，便于调整处理。
- （三） 吊顶
1、装修天花标高以建筑地面向上为准，如现场实际高度还不到理论标高时,吊顶上的一切设备需最大限度上抬，以满足理论标高。
2、木龙骨、轻钢龙骨吊顶及配件：
本工程吊顶木龙骨采用30*40系列配套体系，轻钢龙骨采用不上人50系列（U50*20*0.6）配套体系，贴单层10mm厚纸面石膏板，主龙骨间距控制在1000mm范围内，吊点间距控制在900mm范围内，次龙骨间距控制在300mm范围内。龙骨由厂方（参可耐福品牌）配套，按规范要求和国家标准图实施。
3、根据实际情况检修孔尺寸不小于500*500mm，孔洞四周密封，饰面材料保持一致，纸面石膏板吊顶处的检修口统一用成品石膏板检修口暗藏式。
- （四） 门、窗、家私
所有门、窗、地弹簧、门锁、门铰、闭门器、门趟轨及其他配套五金均除注明者外均按国产上等铜制配件考虑，具体形式牌号选择提供样品，由建设单位和设计单位共同商定。
- （五） 施工及制作
1、木装修造型木档、木构架均要作防火处理，面层为夹板者木档间距不得大于400mm。
2、木构造等不设木档的基层陈板除图中注明外均为18mm厚机制进口柳桉芯细木工板或9mm厚夹板（见图例）
3、墙面、平顶等乳液涂料乳胶漆（包含抗菌乳胶漆）施工按验收规范高级质量要求工艺施工，所有木装修油漆（半亚光蜡克漆）按高级清漆工艺施工。
4、饰面夹板除图标注明外均按枫木防火板施工。
5、吊顶天花木龙骨、轻钢石膏板吊顶，详装修施工说明（三）
6、防火门门芯及构造按建筑设计要求实施，门扇表面及玻璃造型（采用防火玻璃）按装饰木门樱桃木饰面实施。装饰木门门扇要求施工单位采用专业厂家制作，以保证木门品质。
7、本设计中陈设部分（橱、柜等固定家具）用材除图标注明的外，所有垫层夹板均为18厚细木工板或12厚夹板表面防火涂料3度。

装饰设计说明（一）

- 8、本工程所有橱、柜、操作台等固定家具由经建设单位和设计单位共同选择，由专业厂家定制，家具样式可参见装修立面图。
- 9、本工程所有楼层指示牌，导向系统由VI系统设计单位另行设计，方案由甲方和监理方、设计方认可。
- （六） 其他
1、与消防、水电安装等施工单位配合，作好孔洞、设备等隐蔽工程的预埋工作，避免返工。
2、凡墙身及天花处需有层道检修及消防栓箱处留检修口以备用。
3、要求公共走道（6米长）、公共卫生间、病房、电梯厅等做三方确定后方可展开施工。
4、工程所涉及的新开门洞、窗洞、服务窗口等均采用镀锌方管或镀锌角钢进行加固。
5、本设计与施工图所标注尺寸均以毫米为单位。
6、说明中未尽事先按图示规定及国家有关施工验收规范执行（JG-7-3-91）。
- （七） 防火要求
本工程属公共洗手间工程，按一级耐火等级进行建筑设计和多层室内装修设计，在遵照原建筑设计的各项防火措施的前提下并参照（GB50222-95）《建筑内部装修消防设计规范》的精神进行实施，所有主要材料耐火等级如下：
1、顶棚--为A级设计要求--轻钢龙骨纸面石膏板，铝扣板，矿棉板。
2、墙面--为A级设计要求--加气混凝土，大理石，抛光面砖及专业内墙板，烤漆玻璃，拉丝不锈钢。
3、地面--以A级要求设计--抛光面砖，防滑地砖，大理石。
部分以B1级要求设计--PVC地胶板。
4、隔断--以A级要求设计--原建筑烧结砖砌块墙，
- 5、固定家具--以B2级要求设计--不露面处均刷防火涂料。
6、装饰织物、窗帘--以B1级要求设计--经阻燃处理织物。
7、其它装饰材料--以B1级要求设计。
- 8、本工程所有基材涂覆的防火涂料必须选用一级饰面型防火涂料，使胶合板等耐火性能提高到B1级。
防火耐火等级要求是工程质量基本要素之一，施工及备料除图纸注明外必须按照上述要求办理。
- （八） 环保要求
为了预防和控制室内装饰工程中装饰材料产生的室内环境污染，对材料的要求执行《民用建筑工程室内环境污染控制规范》（GB50325-2001,2006年版）
1、I类民用建筑工程室内装修，必须采用E1类人造木板及饰面人造木板。
2、民用建筑室内装修中所使用的木地板及其它木制材料严禁采用沥青类防腐、处理剂。
3、民用建筑工程室内装修中所采用的人造木板及饰面人造板，必须有游离甲醛含量或游离甲醛释放量检测报告，并应符合设计要求和规范的规定。
4、民用建筑工程室内装修中所采用的油漆、涂料、稀释剂和溶剂，严禁使用苯、工业苯、石油苯、重质苯、混苯。
5、严禁在民用建筑工程室内用有机溶剂清洗施工用具。
6、本工程所有采用的人造板及其制品甲醛释放量必须符合（GB18580-2001）《室内装饰材料人造板及其制品中甲醛释放限量》

四、装饰施工质量要求

- 目录
1.0 轻钢石膏板吊顶
1.1 工序
1.2 质量要求
1.3 保护
2.0 装饰面砖镶贴工程
2.1 环境
2.2 工序
2.3 质量要求
3.0 墙面石板装饰工程
3.1 工序
3.2 环境
3.3 质量要求
4.0 内墙涂料工程
4.1 工序
4.2 质量要求
5.0 哑光漆深刷工程
5.1 工序
5.2 质量要求
6.0 轻钢龙骨吊顶工程
6.1 工序
6.2 质量要求
7.0 木地板铺装工程
7.1 工序
7.2 质量要求
1.0 轻钢龙骨石膏板吊顶（轻钢龙骨参可耐福品牌）
1.1 工序：
（1）严格按图纸将隔墙位置弹线在地面及对应的顶棚上。
（2）按规范将龙骨固定（墙体高于4.2M要加水水平支撑，一般每米一道支撑，龙骨支撑卡必须按要求上满卡严），固定龙骨射钉单距500—1000mm。
（3）根据墙体实际高度尺寸，裁好硅酸钙板靠紧龙骨，用自攻螺丝固定在龙骨上,螺丝间距最好为300mm。
1.2 质量要求：
（1）沿地、沿龙骨必须固定，上下吻合，尺寸正确。
（2）横竖向龙骨相连必须牢固，与面层粘钉要牢固、平整。
（3）面层平整无破损和裂纹。
（4）阴阳角方正，角线垂直。
（5）预埋件、管件、电器装饰及时准备一次验收合格。
（6）硅酸钙板面垂直平整度为2mm，阴阳角方正垂直为3mm，接缝高低限制2mm。
1.3 保护：
（1）硅酸钙板面隔墙装饰完毕，请求验收，合格后交下道工序施工。
（2）隔墙两面不准任何建筑材料挤压或支撑。
（3）现场硅酸钙板堆放时必须平放，防止变形。
- 8.0 石材地面安装工程
8.1 实施
8.2 石材加工
8.3 质量要求
9.0 五金
9.1 材料
9.2 完工
10.0 金属工程
10.1 镀锌
11.0 装配玻璃
11.1 工艺
11.2 清洗和修理
12.0 木工
12.1 材料
12.2 防火处理
12.3 工艺和制造
12.4 收缩度
12.5 容限、容许度
12.6 接合
13.0 PVC地胶板铺装工程
13.1 环境
13.2 工序
13.3 质量要求
2.0 装饰面砖镶贴工程
2.1 环境：
（1）主体结构验收合格，水、电管线预埋完毕，验收合格。
（2）开关、龙头甩出墙面并已定位，门窗框已定好，卫生洁具，五金预埋件预埋完毕，基体表面具有足够的稳定性与刚度，基底过于光滑要凿毛处理，基体表面残留的砂浆、尘土及油渍应清除刷洗干净。
2.2 工序：
（1）基层处理
（2）找平层施工
（3）选砖
（4）设砖
（5）预排
（6）釉面砖墙面镶贴施工
以上工序严格按规范要求进行。
2.3 质量要求：
（1）釉面砖墙面品种颜色必须符合设计要求，不得有裂纹及缺楞吊角砖上墙。
（2）釉面砖必须粘贴牢固不空鼓。
（3）出墙的水、电等开关及附件周围与瓷砖必须吻合。
（4）表面砖表面偏差如下，用2mm靠尺检查表面垂直2mm，平整2mm，接缝垂直3mm，接缝高低差0.5mm，用20cm方尺检查阴阳角方正2mm。
3.0 墙面石板装饰工程
3.1 工序：
（1）制作施工大样图
（2）基底处理
（3）找平放线
（4）板材检验和修补
（5）施工
3.2 环境：
主体结构验收合格，水、电管线预埋完毕，电路开关、龙头位置甩出墙面并已定位，门窗框已定位好，验收合格，预留出大理石装饰位置等。
3.3 质量要求：
（1）花岗岩在装饰时，品种颜色必须符合设计要求，不得有裂纹或缺楞吊角的欠缺或其它质量问题，光洁度国产材料必须90度以上，进口材料必须90度以上。
（2）出墙面的水、电、风等电器必须与石面墙吻合。
（3）镶贴面表面整洁，缝隙均匀。

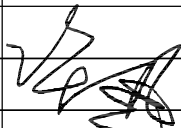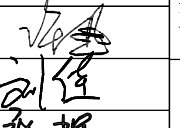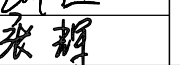	深圳德普思建筑设计有限公司 SHENZHEN DEPUS ARCHITECTURAL DESIGN CO., LTD	设计资质等级：建筑工程甲级 证书号：A144025149 地址：广东省深圳市福田区福保街道 槟榔道一号吉虹研发大楼B座02 邮编：518000 电话：0755-28726615	传 真：0755-28726615 电子邮箱：szdepus@163.com 东莞分公司 地址：东莞市东城区大井头路 239号洋富创富中心一楼 电话：0769-23229929	职 责	姓 名	签 署	职 责	姓 名	签 署	建设单位	东莞市望牛墩镇 福安股份经济联合社	子项名称	设计说明	设计阶段	施工图	专 业	装 饰
				审 定	许 迅		项目负责人	许 迅						工 程 号	子 项 号	图 号	版 次
				审 核	许 迅		校 对	刘 佳							01	WB-01	1
				专业负责人	许 迅		设 计	张 辉						比 例	1:50	日 期	2019.10

(4) 允许偏差范围：

项目	允 许 偏 差			
	光面、镜面天然石 (mm)	粗磨面、麻面 (mm)	水磨大理石 (mm)	水磨石 (mm)
主面垂直	2	3	2	2
表面平整	1	3	1	2
阳角方正	2	4	2	2
拼缝平直	2	4	2	2
墙裙上口平直	2	3	2	2
接缝高低	0.3	3	0.3	0.5
接缝宽度	0.3	1	0.3	0.5

(5) 施工操作必须严格按施工验收规范施工，不得有空鼓等现象，外

4.0 内墙涂料工程

4.1 工序：

- (1) 基层必须清扫干净
- (2) 基层刮补
- (3) 批荡
- (4) 打砂纸
- (5) 深刷

4.2 质量要求：

- (1) 不允许起皮、掉粉、漏刷、透底及碱胶色。
- (2) 不允许流坠疙瘩及颜色点状分布。
- (3) 颜色一致，均匀的刷改。
- (4) 装饰线、分色线平直。
- (5) 五金玻璃门窗、灯具要洁净。

5.0 哑光漆深刷工程

5.1 工序：

- (1) 基层处理
- (2) 点漆片修色
- (3) 涂刷哑光漆

5.2 质量要求：

- (1) 不允许漏刷脱皮，木纹要清除，棕眼要刮平。
- (2) 漆面光亮柔和无挡手感。
- (3) 拼色一致无刷改，不允许起楞皱皮。
- (4) 五金、玻璃干净无漆迹。

6.0 轻钢龙骨吊顶工程

6.1 工序：

- (1) 吊顶之前，应将室内管道，线路，较重的灯、扇装饰就绪。
- (2) 吊顶之前必须按要求，用水水平仪或水平尺沿墙四周作出水平标高。
- (3) 根据设计要求，确定吊点位置。
- (4) 固定龙骨，用自攻螺丝固定硅酸钙板。

6.2 质量要求：

- (1) 轻钢龙骨，T型轻钢，吊顶材质必须符合设计要求。
- (2) 主龙骨，次龙骨位置必须正确，连接牢固，无松动。
- (3) 吊杆位置正确，钢木骨架的吊杆、主梁、搁棚、主筋、横撑，材质必须顺直无弯曲，无弯型，木吊杆无劈裂。
- (4) 基层必须清扫干净，饰面板表面应平整，不得有污染、折裂、缺棱掉角、碰伤等缺陷，应均匀一致。

7.0 木地板铺装工程

7.1 工序：

- (1) 铺设前先在墙四周按设计要求标高弹线磨平。
- (2) 铺基层。
- (3) 铺面层。
- (4) 打刨、磨平。
- (5) 刷油、上蜡。

7.2 质量要求：

- (1) 搁棚与基层接触面必须进行防腐处理，必须牢固，稳定。
- (2) 在水泥砂浆找平层或混凝土垫层上粘贴木地板面层，应牢固，粘贴材料不应溢出层面。
- (3) 在铺装木板层面时，木材含水率不应超过规范规定。
- (4) 木地板面层应刨光，已刨光面不应有线搓和毛刺，刷清漆的木地板面层在同一房间内颜色均匀一致。
- (5) 木地板面层和踢脚板的接缝应严密、顺直，个别处的缝隙其宽度不超过1mm。

8.0 石材地面安装工程

8.1 工序：

- (1) 检查基层或垫层安放妥当，修饰好。
- (2) 确定线条水平线和图案，并加以保护，防止石材被弄乱。
- (3) 在安装前清洗石材，使其边缘、表面污物和杂质清除，不得使用钢丝刷或其它会破坏其外露面或在上面留下痕迹的工具。
- (4) 基层处理。
- (5) 试拼与试排。
- (6) 安装。

8.2 石材加工：

- (1) 将石材加工成所需要的镶板尺寸和厚度，按照说明，加工出基层楼梯踏步、竖版之形状。
- (2) 严格按照设计和细节图以及批准的制配进行制作：
 - a、按要求准确切割石材，保证尺寸正确。
 - b、提供砂是干净、坚硬、尖锐硅质材料，至少有5%的湿度，所有砂经过筛选。
 - c、水；新鲜、干净之自来水，不要使用普通盐含量0.5%或更多的水。
 - d、灰浆在26度以下，则在搅拌后2小时之内使用，若搅拌的温度在10度以下，则在搅拌后2小时30分钟内使用。
 - e、灰浆中不得使用防冻合成物。

8.3 质量要求：

- (1) 所有材料符号设计要求，品种，规格，颜色，图案及镶贴方法符合设计要求。
- (2) 饰面块不得有歪斜，翘曲，缺棱掉角，裂缝等缺陷。
- (3) 饰面工程的表面不得有变色、起碱、污点、砂浆流痕和显著光泽受损坏，突出的线管、支撑物等部位镶贴的饰面砖应套割镶贴吻合。
- (4) 表面平整不大于1mm，立面垂直不大于2mm，阳角方正不大于2mm，接缝平直不大于2mm，接缝高低不大于0.3mm。

9.0 五金

装饰设计说明（二）

9.1 材料：

- (1) 所有五金器具必须防止生锈和沾染，应该是使用最好质量的材料，承包公司所使用的材料应严格遵照说明书上所要之规格，任何偏差必须征得设计师方面的同意。
- (2) 承包公司在实际装配前，必须向甲方和设计单位提供所有五金器具样板以得其同意，或提供实样由设计师和甲方选样施工。

9.2 完工：

在完成工作时所有五金器具都应擦油、清洗、磨光和可以操作。

10.0 金属工程

10.1 镀锌：

镀锌物件应充分而且均匀的镀锌，没有锈、裸斑和其它缺陷，钻螺丝孔、焊接、切割等应在镀锌以前进行，若部件较大，或者不可以在现场改变时，未镀锌部位在按照漆工规定以前应涂2层镀锌漆。

11.0 装配玻璃

11.1 工艺：

- (1) 准确的把所有玻璃切割成适当尺寸，这尺寸允许边与边之间有正确容限。
- (2) 划线和小凸嵌线必须在水平线位，注意在装配过程中不要把框架弄潮湿。
- (3) 安装槽要清洁，没有任何灰尘和其它有害物质，所有螺丝和其它固定设备都不能在槽中突出来，所有框架的调整将在安装玻璃之前进行，所有密封胶在完工时要清洁、平滑边角尖锐。

11.2 清洗和修整：

搬去所有帮助工作的东西和多余的安装材料，室内外清洗，没有任何刮痕，更换在室内装饰和实际完工之前打碎的玻璃和其它装配材料。

12.0 木工

12.1 材料：

材料用最好的类型，必须经过烘干后才能使用，自然生长的木材没有虫蛀、松散或其它缺点，锯成方条型，并且不会翘虫、爆裂及其它因为处理不当而引起的缺点，饰面材料板要求用最好的木材，不软芯，没有虫蛀和蜜蜂洞及其它缺点，湿度不能大于15%，胶合板要求质量最好，没有任何缺点。

12.2 防火处理：

所有木材用于有可能接触火灾或邻近可能发生火灾危险的地方均要涂上三层当地政府批准的防火漆，承包公司要在实际施工前送防火样本给设计师批准，才能开始实际施工。

12.3 工艺和制造：

(1) 尺寸：
所有装饰的木材都要经过锯放，钻或其它加工，加工成规格符合规定的恰当尺寸和形状，至于装饰木材之微小尺寸的地方，每个装饰表里允许3mm作加工用，所有实际尺寸在尺寸的详细图则标明，然而承包公司必须谨记所有尺寸，必须在工地上核实，如图样或规格里与实际工地有任何偏差，应立即通知甲方与设计单位，便于及时调整处理。

12.4 收缩度：

所有木工制作安排，接合和安装时做任何部分和任何方面的收缩度不曾损害其强度和装饰品之外观，不会引起相邻材料和结构的破坏。

12.5 容限（容许度）

所有木工制品和安在房里的骨架（无论是砖、石结构还是框架结构）之间的连接处有一定的容限，以便任何不规则沉陷或其它移动将能得到适当的调整。

12.6 接合：

- (1) 木制品应严格按照图样的说明建造，在没有特别指示有地方接合，应是该位置接合之公认的形式。
- (2) 胶水接合法适用于不必预防收缩和其它连接地方的移位需要紧密接合的地方，所有胶水接合将要交叉设标或其它加固之法。
- (3) 所有铁钉等打进去并加上油灰，胶合表面接触表面必须用锯或刨进行装饰，所有工具的刀刃必须尖利，应避免摩擦刨光，夹板表面需用胶水接合的地址，必须用砂纸或玻璃磨砂纸轻磨光，绝不允许砂或玻璃砂纸粘性和引起摩擦。
- (4) 工程中有许多需要胶水接合的地方都使用同样的程序，需要清洁的表面须清洁，没有灰尘没有锯尘，没有油渍和其它污染。

13.0 PVC地胶板铺装工程

13.1 环境：

- (1) 地坪必须绝对坚硬、平整、干燥、光滑，且其结构可靠。
- (2) 地坪必须无裂缝和其它不规则结构，也不得有油漆、灰浆、油类、膏脂或其它可能影响粘性的物质污染。
- (3) 平坦度：使用2mm水准器的最大曲度：7mm

13.2 工序：

- (1) 基层处理
- (2) 沿着引线铺设第一排，确保片材按照管线照射下来的方向沿纵向铺设。
- (3) 将片材折叠回至一半位置。
- (4) 用带细齿的刮刀涂刷一层粘稠的两端酸胶粘剂。
- (5) 手动使卷材平整，然后用一个65公斤的地板滚子滚压。
- (6) 必要时，24小时后热焊接合处。

13.3 质量要求：

- (1) 颜色一致。
- (2) 分线平直，接缝平整，无起翘。
- (3) 表面洁净




五、楼梯面、墙面、平顶作法


1、楼地面

- (1) 地砖地面（总厚度50mm）
 - a、8mm厚地砖面层（1；1水泥砂浆擦缝）
 - b、20mm厚1；3水泥砂浆粘结层（面撒干水泥）
 - c、基层见原建施图
- (2) 地砖楼面（总厚度50mm）
 - a、10mm厚地砖面层（1；1水泥砂浆擦缝）
 - b、20mm厚1；3水泥砂浆粘结层（面撒干水泥撒水湿润）
 - c、20mm厚1；3水泥砂浆找平层
 - d、纯刷水泥一层
 - e、现浇钢筋混凝土楼板
- (3) 大理石地面（总厚度50mm）
 - a、20mm厚大理石面层
 - b、浇水泥浆一层
 - c、30mm厚1；3水泥砂浆结合层
 - d、基层见原建施图
- (4) 大理石楼面（总厚度50mm）
 - a、20mm厚大理石面层
 - b、30mm厚1；3水泥砂浆结合层
 - c、现浇钢筋混凝土楼板
- (5) PVC地胶板地面（总厚度50mm）
 - a、2mm厚PVC地胶板面层
 - b、3mm厚自流平找平层
 - c、45mm厚1；3水泥砂浆找平层
 - d、基层见原建施图
- (6) PVC地胶板楼面（总厚度50mm）
 - a、2mm厚PVC地胶板面层
 - b、3mm厚自流平找平层
 - c、45mm厚1；3水泥砂浆找平层
 - d、现浇钢筋混凝土楼板

2、墙面


- (1) 乳胶漆墙面
 - a、1；3粗纸巾灰砂底
 - b、1；2粗纸巾灰砂粉平
 - c、细纸巾灰光面
 - d、乳胶漆老粉腻子
 - e、乳胶漆三度
- (2) 瓷砖墙面
 - a、1；3水泥砂浆找平
 - b、1；0.5；2水泥纸巾灰砂粘贴层
 - c、瓷砖贴面，白水泥擦缝
- (3) 水泥砂浆粉刷
 - a、1；3水泥砂浆底
 - b、1；2.5水泥砂浆面层

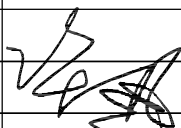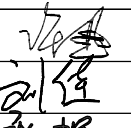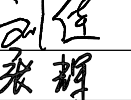	深圳德普思建筑设计有限公司 SHENZHEN DEPUS ARCHITECTURAL DESIGN CO., LTD	设计资质等级：建筑工程甲级 证书号：A144025149 地址：广东省深圳市福田区福保街道 槟榔道一号吉虹研发大楼B栋602 邮编：518000 电话：0755-28726615	传 真：0755-28726615 电子邮箱：szdepus@163.com 东莞分公司 地址：东莞市东城区大井头路 239号洋富创富中心一楼 电 话：0769-23229929	职 责	姓 名	签 署	职 责	姓 名	签 署	建设单位	东莞市望牛墩镇 福安股份经济联合社	子项名称	设计阶段	施工图	专 业	装 饰				
				审 定	许 迅		项目负责人	许 迅					工程 号	子 项 号	图 号	版 次				
				审 核	许 迅		校 对	刘 佳					项目名称	望牛墩镇福安村 公共厕所、厨房雨蓬及酒棚升级工程	图 名	设计说明	01	WB-02	1	
				专业负责人	许 迅		设 计	张 辉									比 例	1:50	日 期	2019. 10

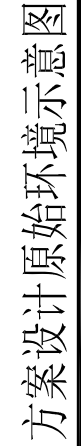


方案设计原始环境示意图

深圳德普思建筑设计有限公司 SHENZHEN DEPUS ARCHITECTURAL DESIGN CO., LTD	设计资质等级: 建筑工程甲级 证书号: A144025149 地址: 广东省深圳市福田区福保街道依廊道一号吉虹研发中心B栋602 邮编: 518000 电话: 0755-28726615	传真: 0755-28726615 电子邮箱: szdepus@163.com 东莞分公司 地址: 东莞市东城区大井头路239号富创富中心一楼 电话: 0769-23229929	<table><tr><td rowspan="4">职 责</td><td>姓 名</td><td>签 署</td><td>职 责</td><td>姓 名</td><td>签 署</td><td>建 设 单 位</td><td>子 项 名 称</td><td>设计阶段</td><td>施工图</td><td>专 业</td><td>装饰</td></tr><tr><td>审 定</td><td>许 迅</td><td rowspan="3"></td><td>项 目 负 责 人</td><td>许 迅</td><td rowspan="3"></td><td>东莞井头生镇镇福安股份经济联合社</td><td>工 程 号</td><td>子 项 号</td><td>图 号</td><td>版 次</td></tr><tr><td>审 核</td><td>许 迅</td><td>校 对</td><td>刘 佳</td><td>01</td><td>EX-01</td><td>1</td></tr><tr><td>专业负责人</td><td>许 迅</td><td>设 计</td><td>张 辉</td><td>1:100</td><td>日期</td><td>2019.08</td></tr></table>										职 责	姓 名	签 署	职 责	姓 名	签 署	建 设 单 位	子 项 名 称	设计阶段	施工图	专 业	装饰	审 定	许 迅		项 目 负 责 人	许 迅		东莞井头生镇镇福安股份经济联合社	工 程 号	子 项 号	图 号	版 次	审 核	许 迅	校 对	刘 佳	01	EX-01	1	专业负责人	许 迅	设 计	张 辉	1:100	日期	2019.08
	职 责	姓 名	签 署	职 责	姓 名	签 署	建 设 单 位	子 项 名 称	设计阶段	施工图	专 业	装饰																																					
		审 定	许 迅		项 目 负 责 人	许 迅		东莞井头生镇镇福安股份经济联合社	工 程 号	子 项 号	图 号	版 次																																					
		审 核	许 迅		校 对	刘 佳		01	EX-01	1																																							
		专业负责人	许 迅		设 计	张 辉		1:100	日期	2019.08																																							
方案设计的原始环境示意图	

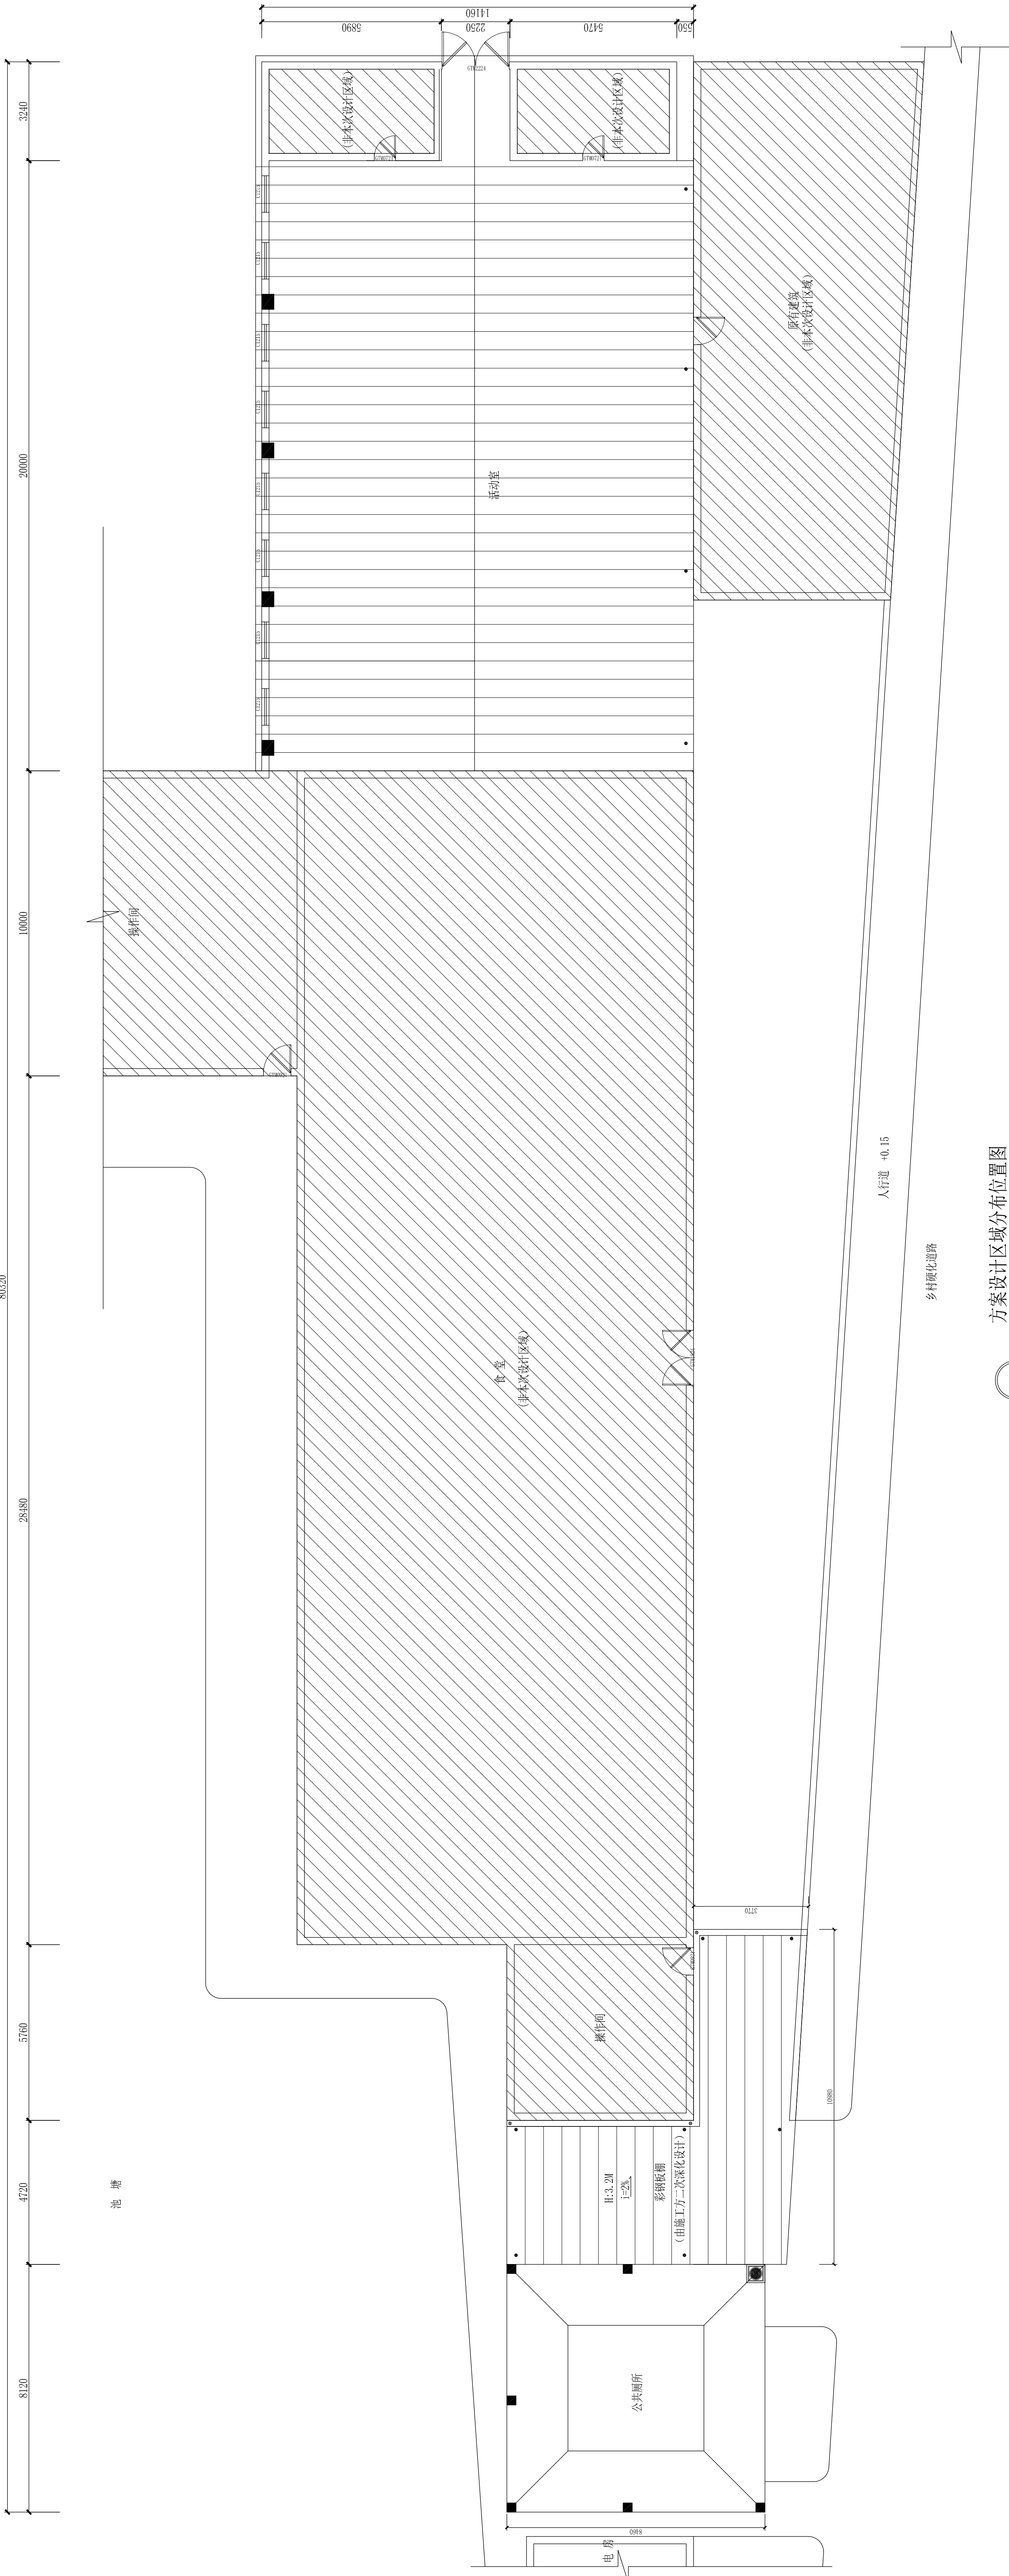

方案设计方案分布位置图

深圳德善建筑设计有限公司 SHENZHEN DEPUIS ARCHITECTURAL DESIGN CO., LTD	设计资质等级：建筑工程甲级 证书号：A144025149 地址：广东省深圳市福田区福保街道侨城道一号吉虹研发大楼B栋602 邮编：518000 电话：0755-28726615	传真：0755-28726615 电子邮箱：sdcopus@163.com 东莞分公司 地址：东莞市东城区大井头路239号洋富创富中心一楼 电话：0769-23229929	职 责 审 定 审 核 专业负责人	姓 名 许 迅 许 迅 许 迅	签 署 	职 责 项目负责人 校 对 设 计	姓 名 许 迅 刘 佳 张 辉	署 	建设单位 东莞市望牛墩镇 福安股份经济联合社 望牛墩镇福安村 公共厕所、厨房新建及酒廊升级工程	子项名称 方案设计及区域图	设计阶段 工程号 1:100 比 例	施工图 子项号 01 1:100 日 期	专业 图 号 PL-01 版 次 1 2019.08	装饰
---	--	--	----------------------------	--------------------------	--	----------------------------	--------------------------	--	---	------------------	-----------------------------	----------------------------------	---	----

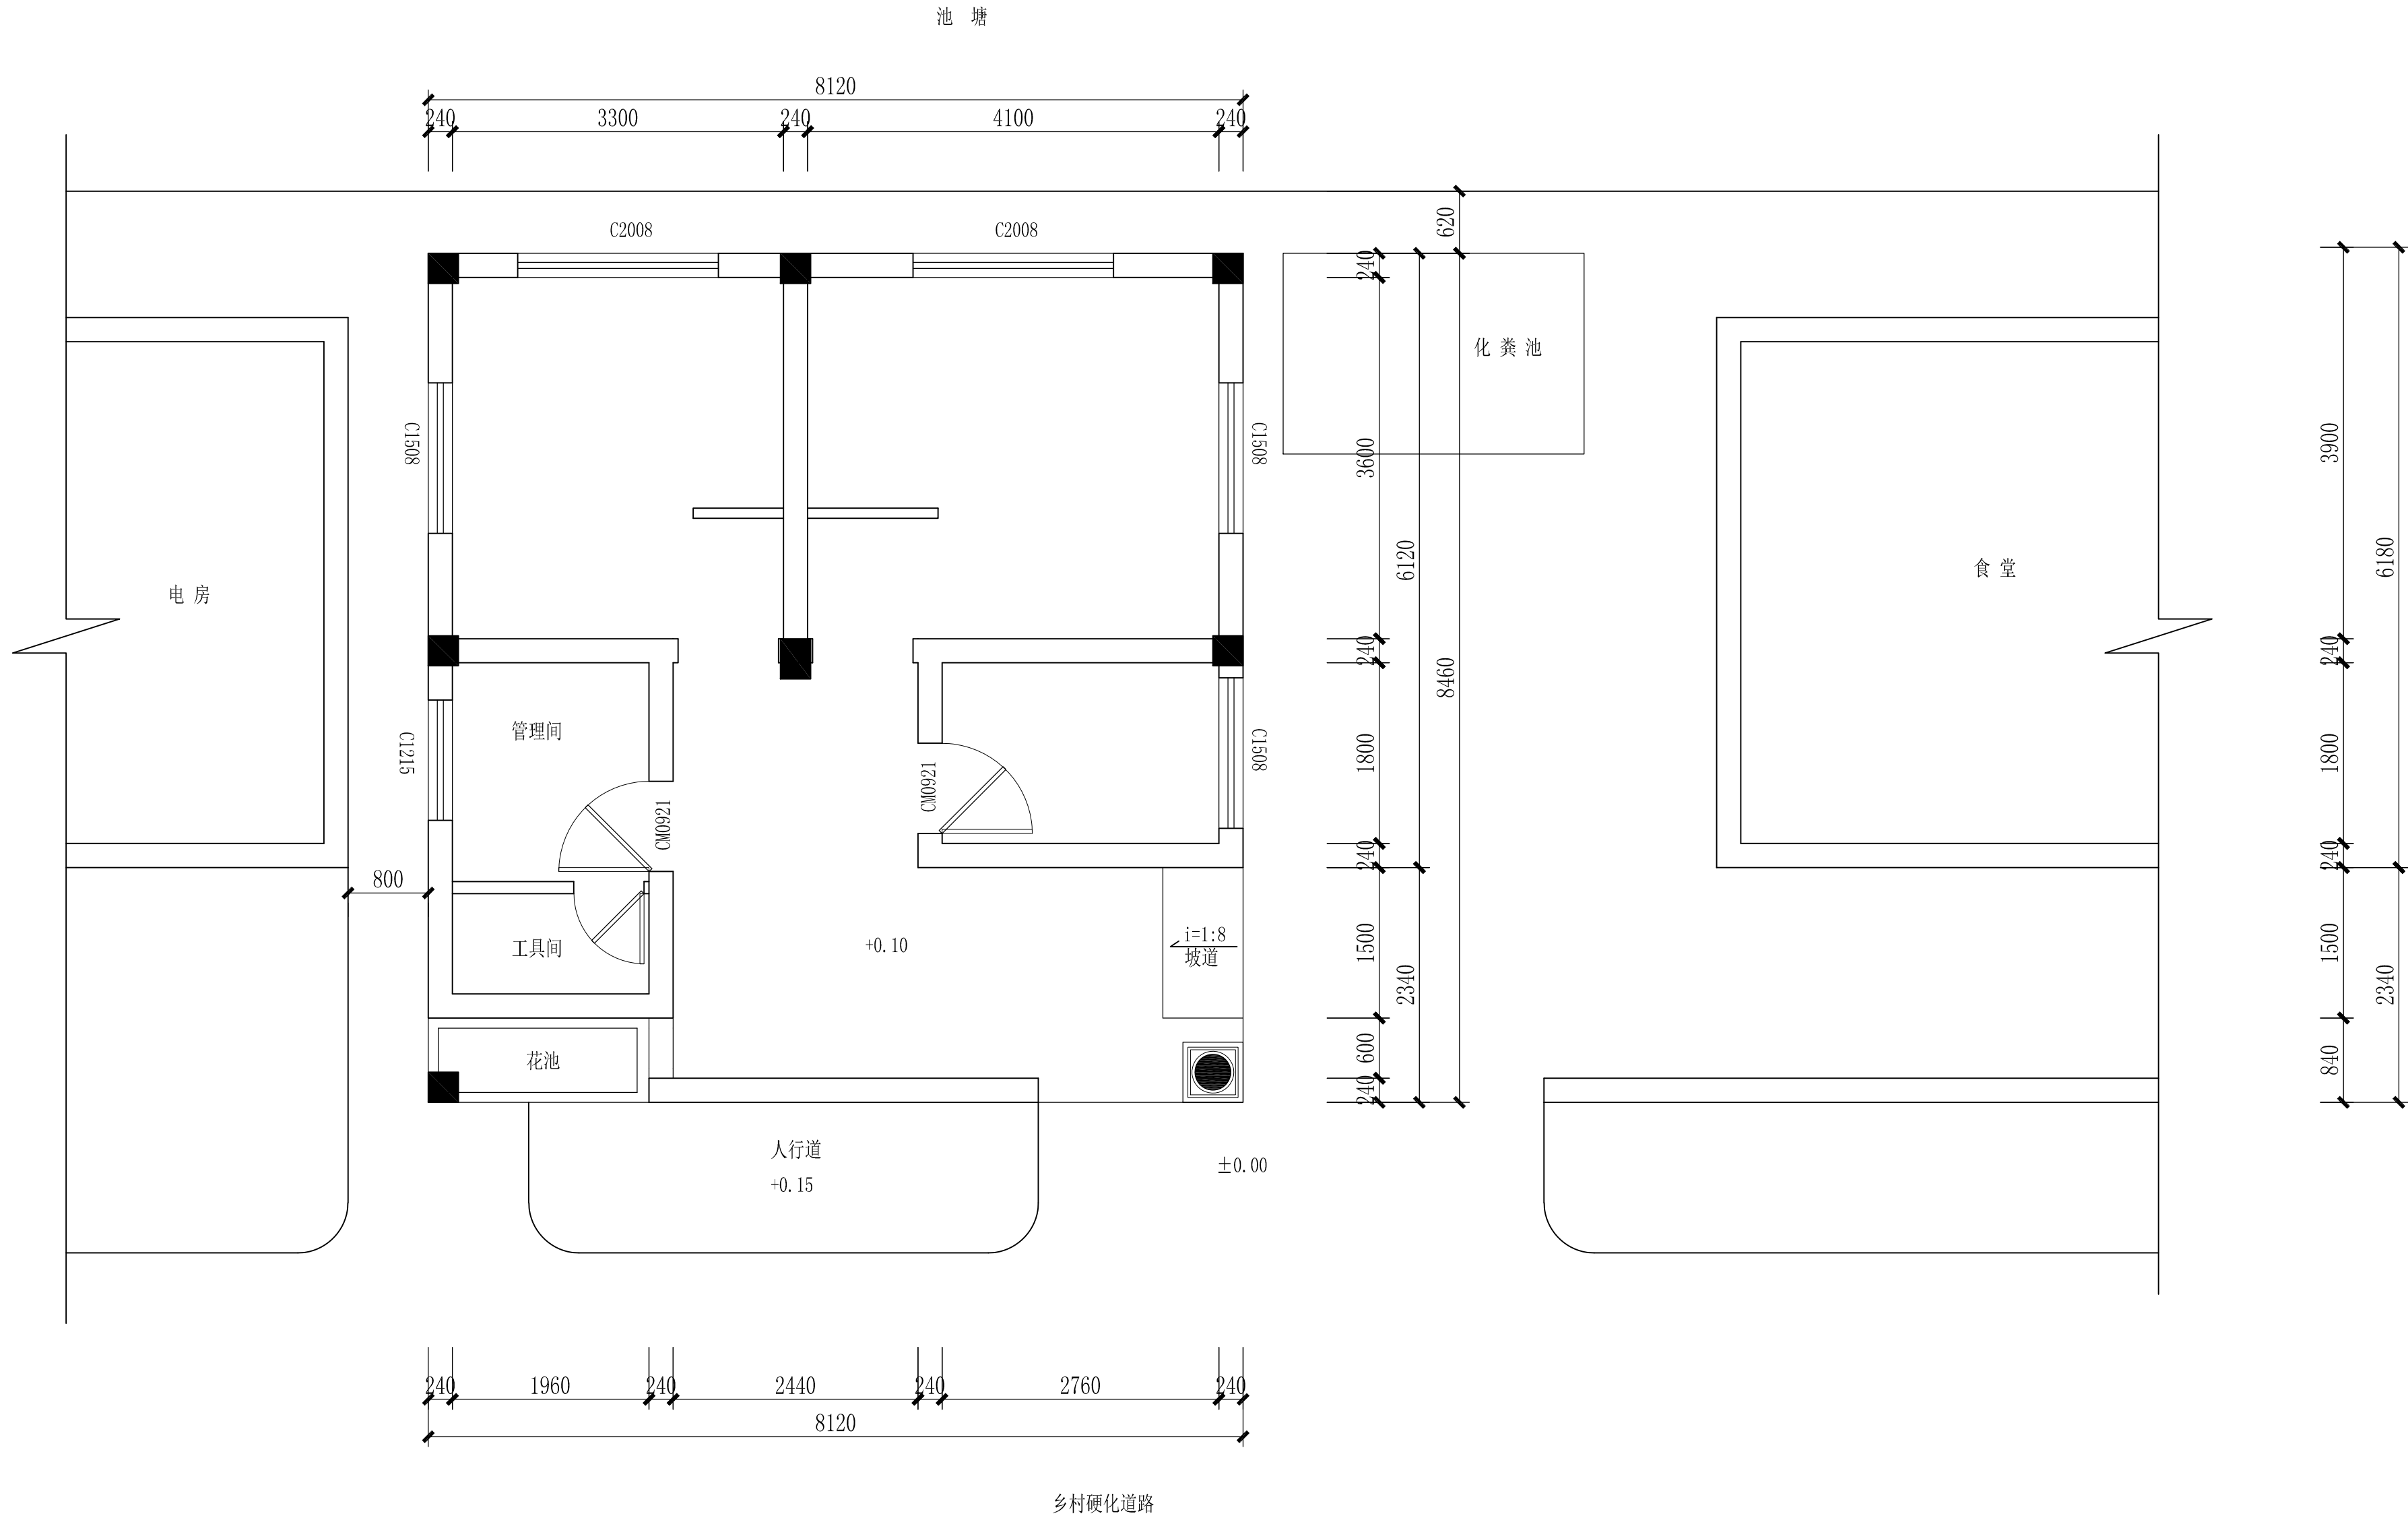

方案设计原始结构图

SCALE: 1/50




深圳德普思建筑设计有限公司
SHENZHEN DEPUS ARCHITECTURAL DESIGN CO., LTD

设计资质等级：建筑工程甲级
证书号：A144025149
地址：广东省深圳市福田区福保街道
槟榔道一号吉虹研发大楼B栋602
邮编：518000
电话：0755-28726615

传真：0755-28726615
电子邮箱：szdepus@163.com
东莞分公司
地址：东莞市东城区大井头路
239号洋富创富中心一楼
电话：0769-23229929

职 责	姓 名	签 署	职 责	姓 名	签 署
审 定	许 迅		项目负责人	许 迅	
审 核	许 迅		校 对	刘 佳	
专业负责人	许 迅		设 计	张 辉	

建设单位	东莞市望牛墩镇 福安股份经济联合社	子项名称	公共厕所	设计阶段	施工图	专 业	装 饰
项目名称	望牛墩镇福安村 公共厕所、厨房雨蓬及酒棚升级工程	图 名	原始结构图	工 程 号	子 项 号	图 号	版 次
				比 例	1:50	EX-C01	1
					日 期		2019.10





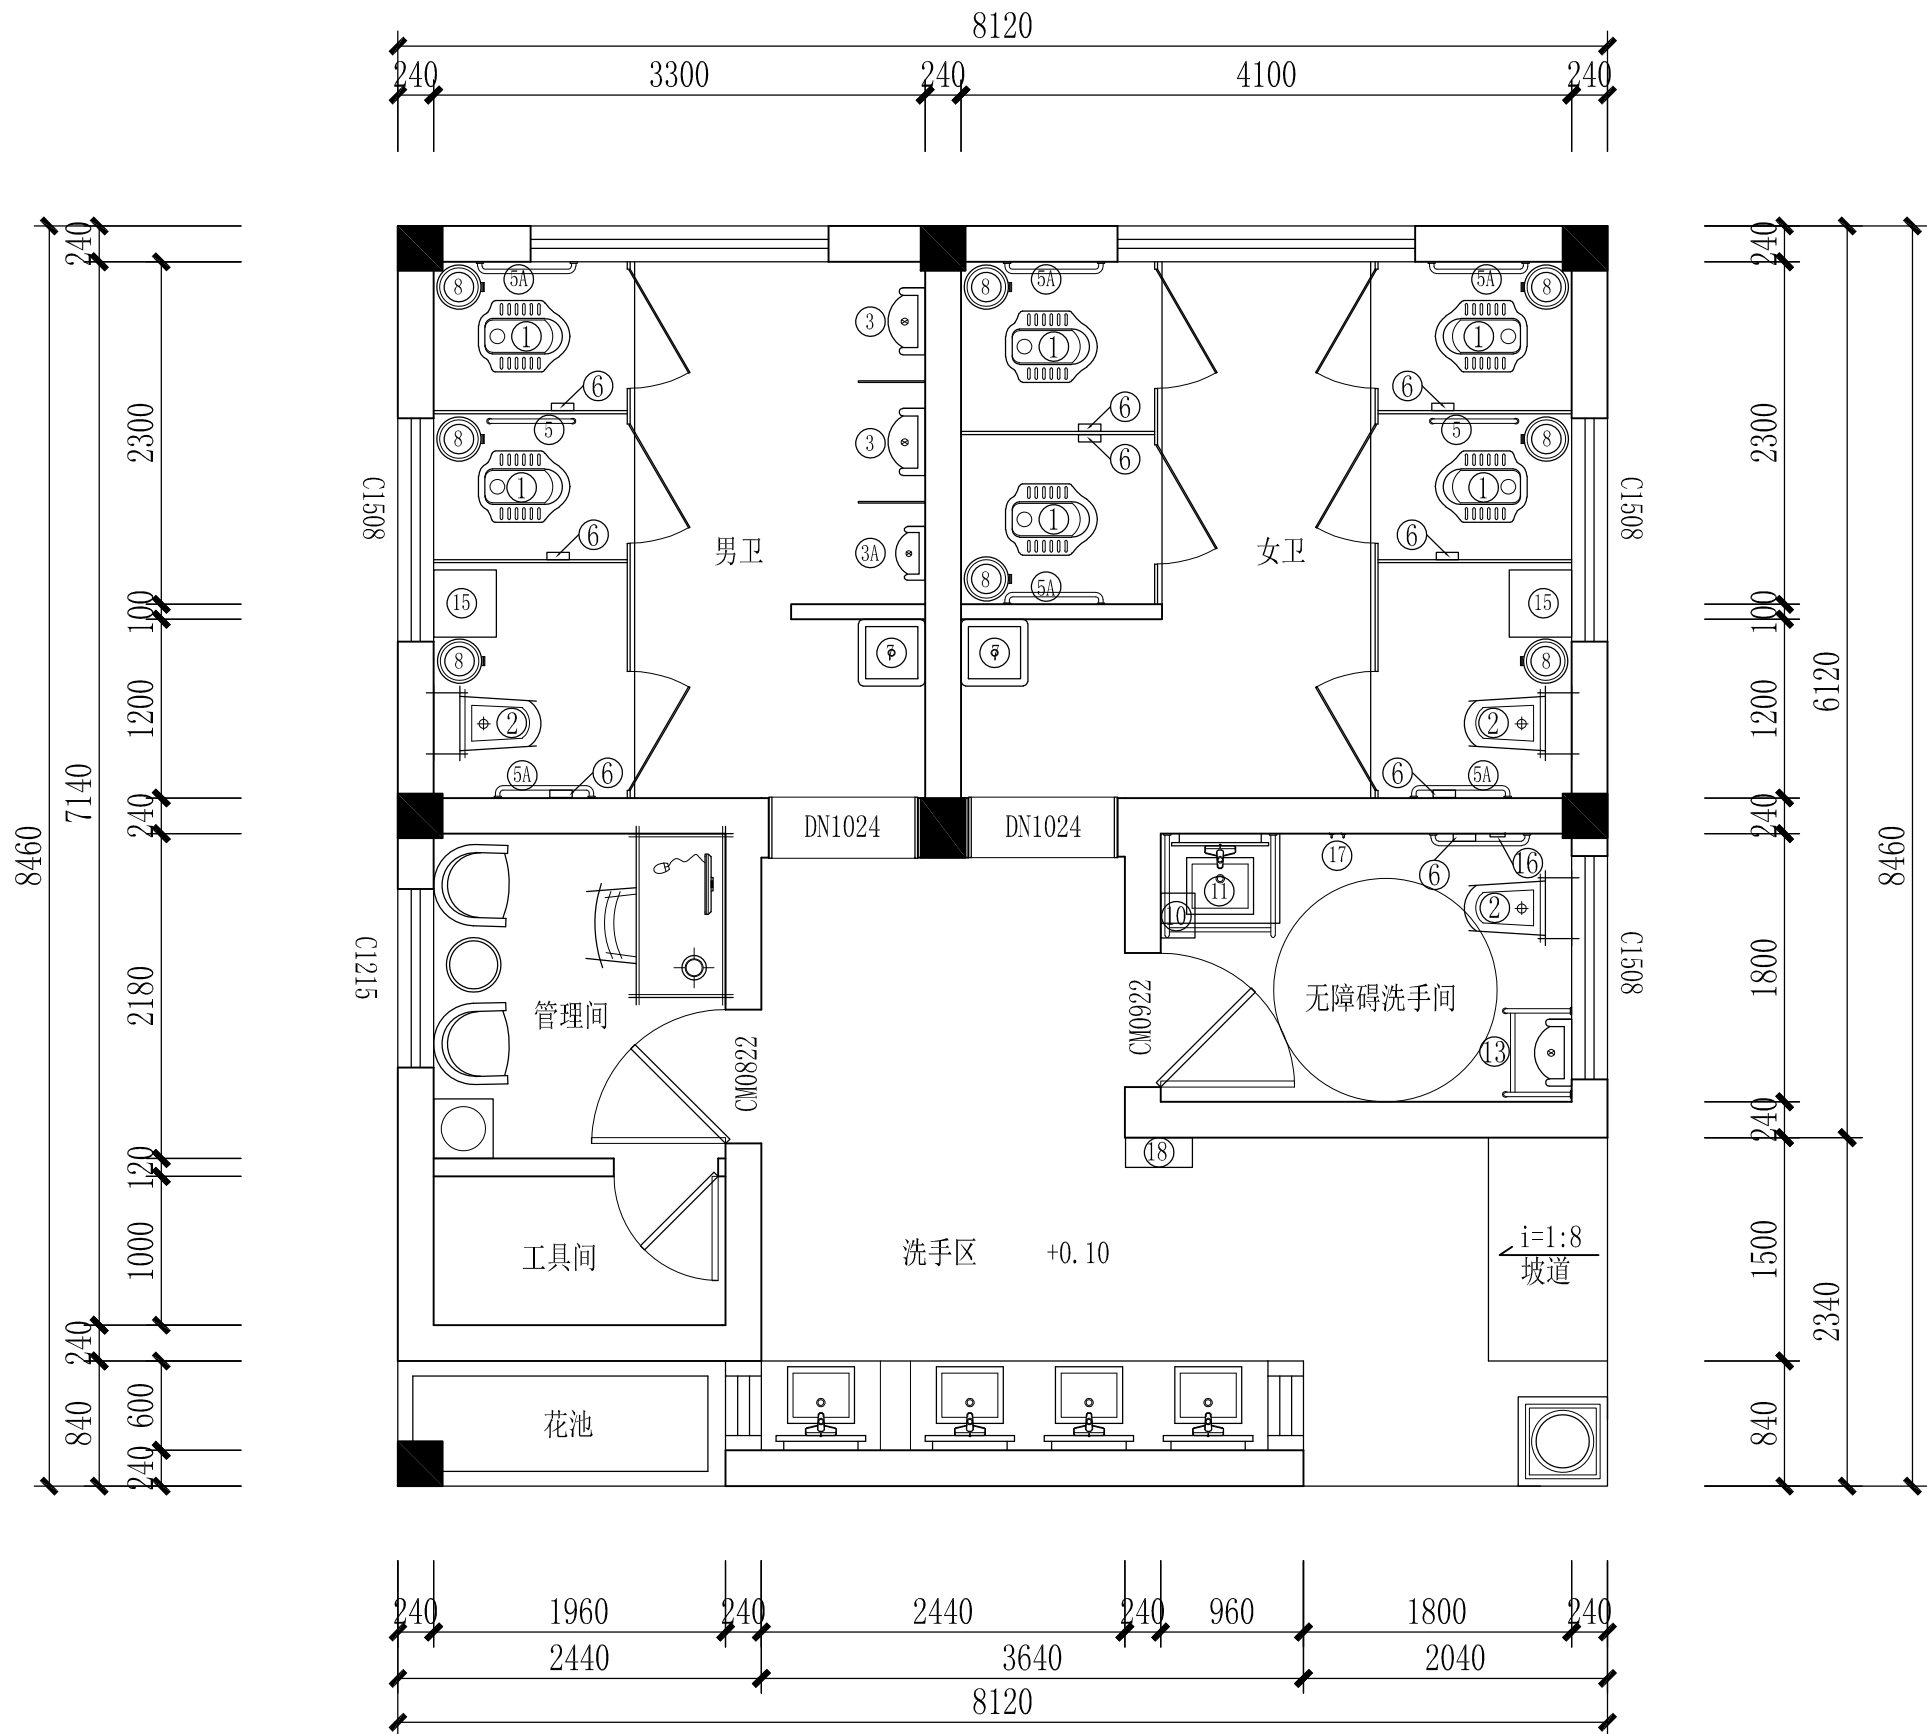



方案设计布置平面图
SCALE: 1/50

标 号	名 称	规 格
①	蹲 卫	感应冲水式
②	马 桶	喷射虹吸式
②A	儿童马桶	喷射虹吸式
③	小便斗	感应冲水式
③A	儿童小便斗	感应冲水式
④	洗手盆	450*420*150
④A	儿童洗手盆	
④B	独立式儿童洗手盆	
⑤	垂直扶手	600*650*35
⑤A	横拉扶手	600*80*35
⑥	纸巾盒	
⑦	拖把池	
⑧	垃圾筒	
⑨	卫生巾回收筒	
⑩	烘手机	
⑩A	烘干机	
⑪	无障碍洗手盆	
⑫	无障碍马桶	
⑬	无障碍小便斗	
⑭	折叠婴儿台	700*400
⑭A	折叠置物台	700*400
⑮	折叠婴儿座椅	450*420
⑯	报警器	
⑰	挂钩	受力5KG以上
⑱	手提式干粉灭火器	MFZ/ABC4型 灭火等级: 2A 55B

注：室外指示

- 1、内容；公共厕所
- 2、规格；60公分宽/每字
- 3、样式；不锈钢包边LED发光字
- 4、安装位置；屋顶面
- 5、另；于200米范围内立400*2000指示牌一个

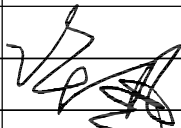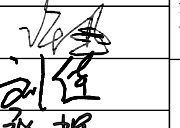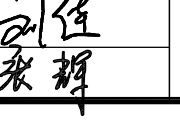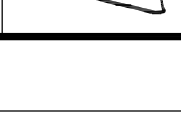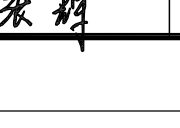 深圳德普思建筑设计有限公司 SHENZHEN DEPUS ARCHITECTURAL DESIGN CO., LTD	设计资质等级：建筑工程甲级 证书号：A144025149 地址：广东省深圳市福田区福保街道 槟榔道一号吉虹研发大楼B栋602 邮编：518000 电话：0755-28726615	传 真：0755-28726615 电子邮箱：szdepus@163.com 东莞分公司 地址：东莞市东城区大井头路 239号洋富创富中心一楼 电话：0769-23229929	职 责	姓 名	签 署	职 责	姓 名	签 署	建设单位	东莞市望牛墩镇 福安股份经济联合社	子项名称	公共厕所	设计阶段	施工图	专 业	装 饰
			审 定	许 迅		项目负责人	许 迅		项目	望牛墩镇福安村 公共厕所、厨房雨蓬及酒棚升级工程	图 名	方案设计布置平面图	工 程 号	子 项 号	图 号	版 次
			审 核	许 迅		校 对	刘 佳		项目	望牛墩镇福安村 公共厕所、厨房雨蓬及酒棚升级工程	图 名	方案设计布置平面图		01	PL-C01	1
			专业负责人	许 迅		设 计	张 辉		项目	望牛墩镇福安村 公共厕所、厨房雨蓬及酒棚升级工程	图 名	方案设计布置平面图	比 例	1:50	日 期	2019. 10

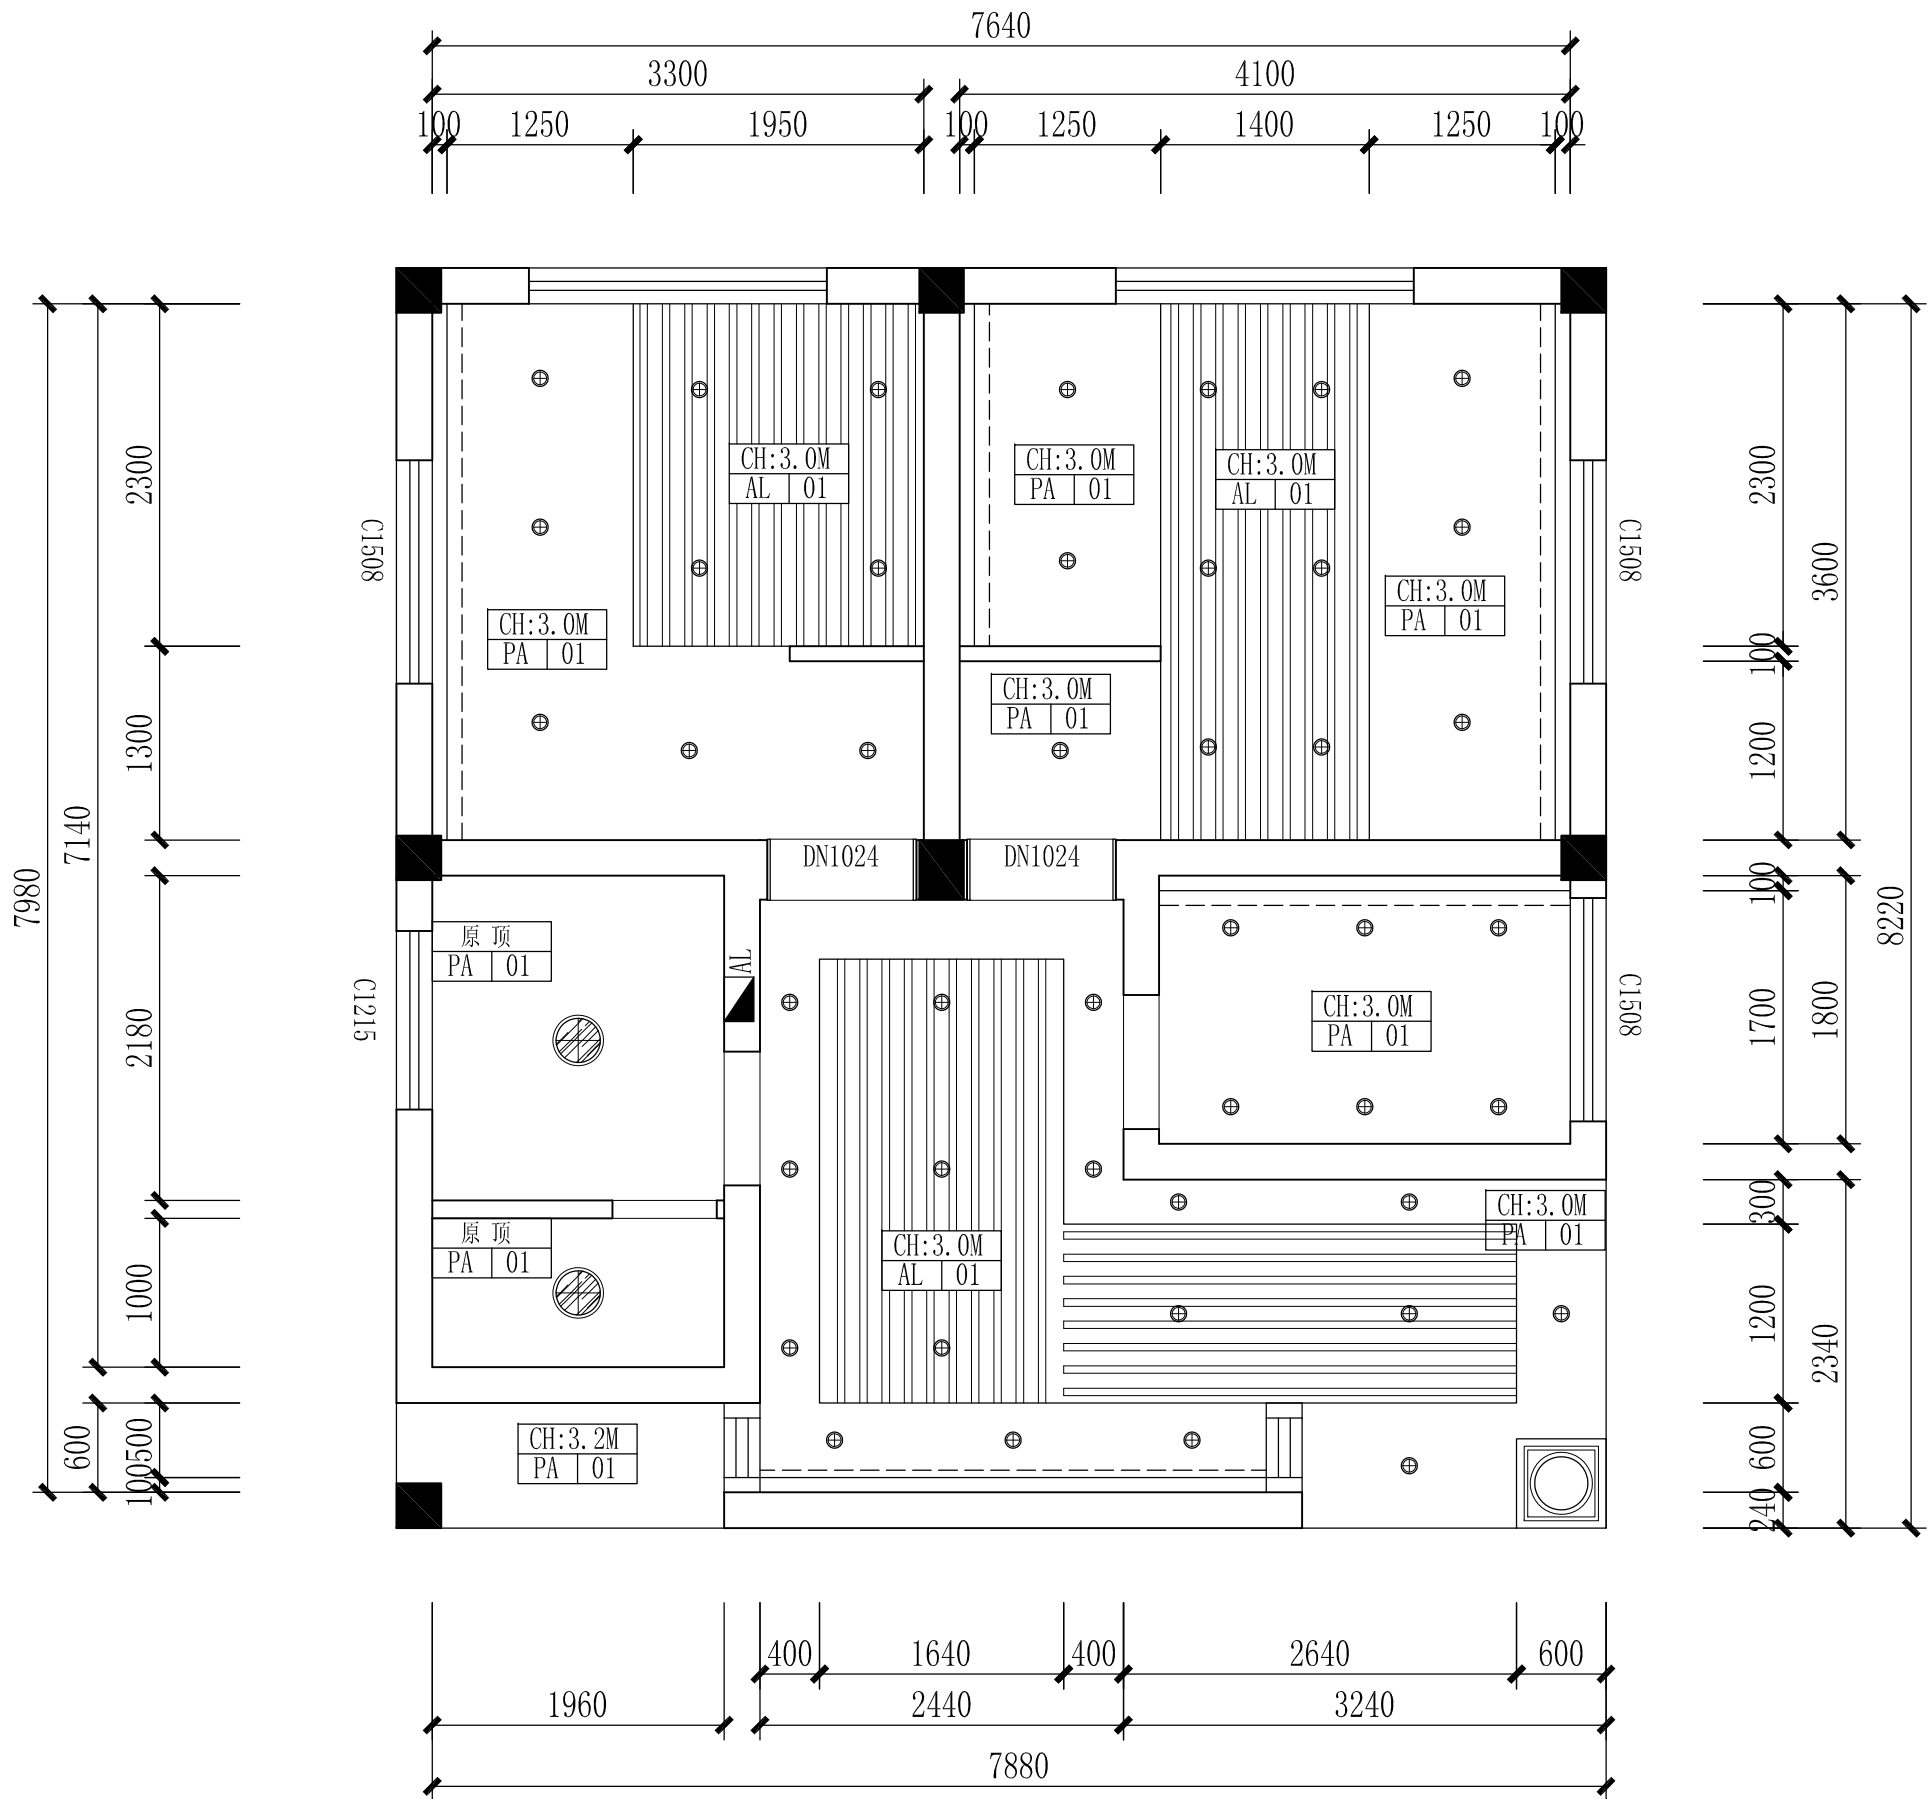

方案设计天花布置平面图

SCALE: 1/50

示意图:

名 称	图 例	
筒 灯		直径180mm
户外筒灯		直径180mm
室外地灯		直径150mm
室外壁灯		1500*400*200mm
排气扇		300*300mm
防雾吸顶灯		直径350mm
LED灯带		
电 箱		


Depus 深圳德普思建筑设计有限公司
SHENZHEN DEPUS ARCHITECTURAL DESIGN CO., LTD

设计资质等级: 建筑工程甲级
证 书 号: A144025149
地 址: 广东省深圳市福田区福保街道
 槟榔道一号吉虹研发大楼B栋602
邮 编: 518000
电 话: 0755-28726615

传 真: 0755-28726615
电子邮箱: szdepus@163.com
东莞分公司
地 址: 东莞市东城区大井头路
 239号洋富创富中心一楼
电 话: 0769-23229929

职 责	姓 名	签 署	职 责	姓 名	签 署
审 定	许 迅		项目负责人	许 迅	
审 核	许 迅		校 对	刘 佳	
专业负责人	许 迅		设 计	张 辉	

建设单位	东莞市望牛墩镇 福安股份经济联合社	子项名称	公共厕所	设计阶段	施工图	专 业	装 饰
项目名称	望牛墩镇福安村 公共厕所、厨房雨蓬及酒棚升级工程	图 名	方案设计天花布置平面图	工 程 号	子 项 号	图 号	版 次
					01	PL-C02	1
				比 例	1:50	日 期	2019. 10

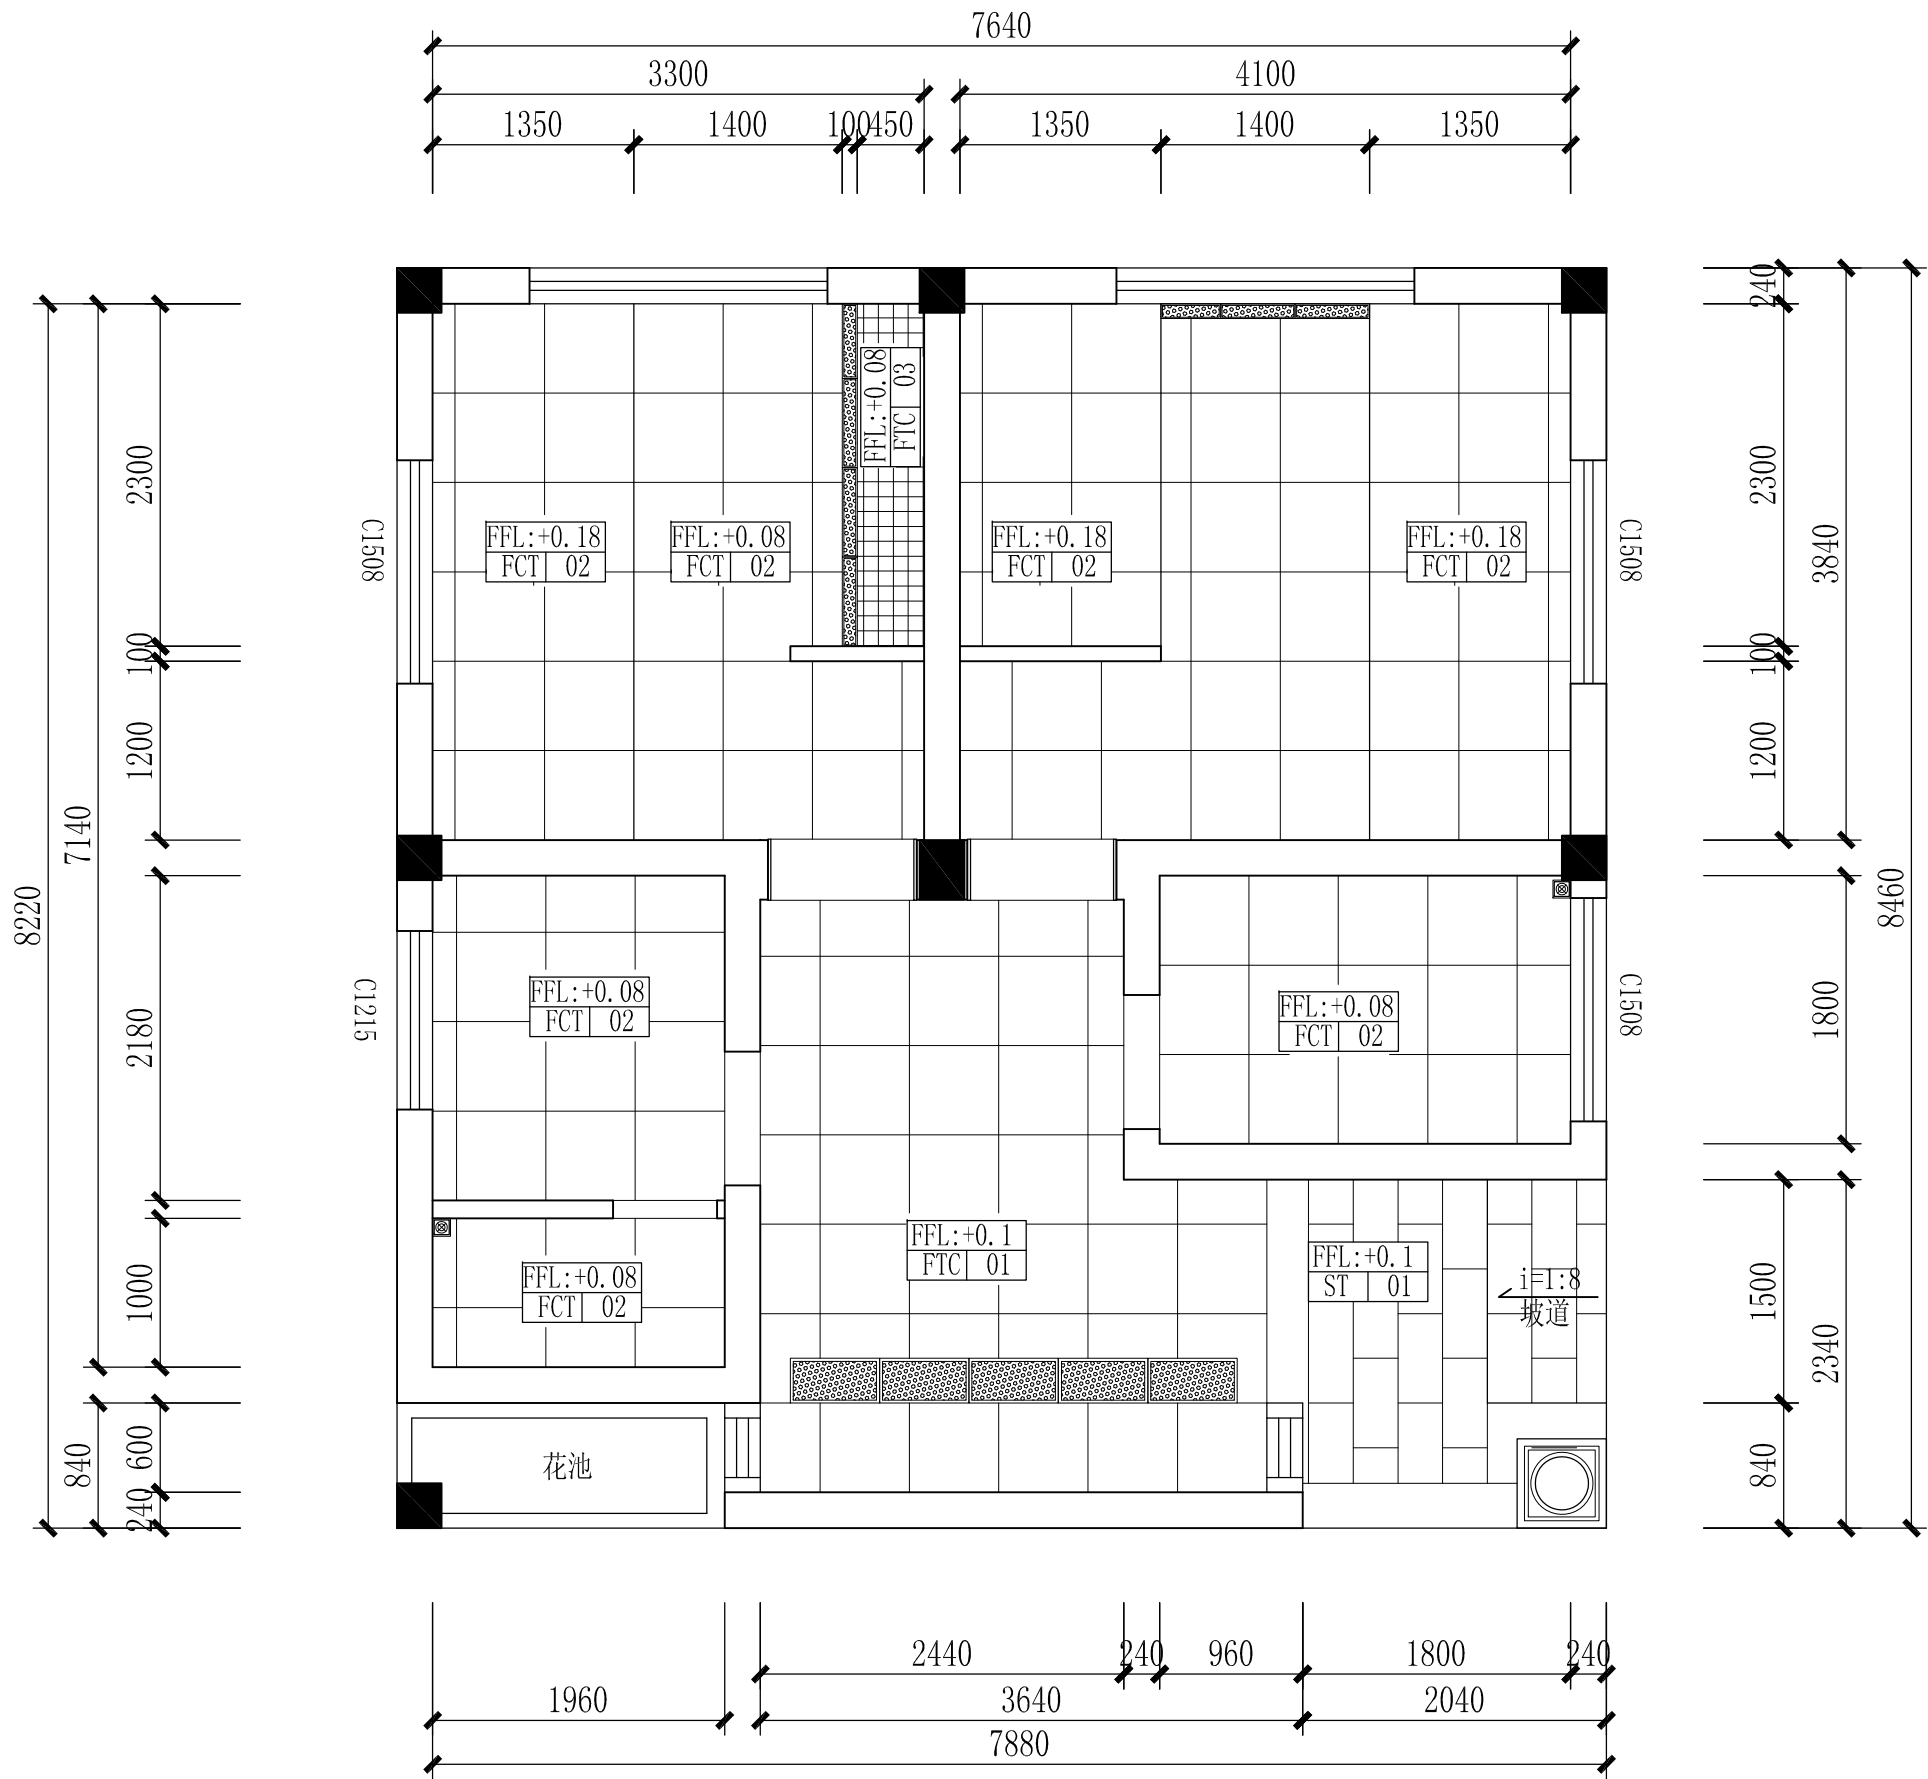


方案设计地面材质布置平面图
SCALE: 1/50

示意图:

注：门槛石均采用ST02英国棕

名称	图 例	规 格
地 漏		120*120mm
沟 盖		600*300*20mm
沟 盖		600*100*20mm

 深圳德普思建筑设计有限公司 SHENZHEN DEPUS ARCHITECTURAL DESIGN CO., LTD	设计资质等级：建筑工程甲级 证书号：A144025149 地址：广东省深圳市福田区福保街道 槟榔道一号吉虹研发大楼B栋602 邮编：518000 电话：0755-28726615	传 真：0755-28726615 电子邮箱：szdepus@163.com 东莞分公司 地址：东莞市东城区大井头路 239号洋富创富中心一楼 电话：0769-23229929	职 责	姓 名	签 署	职 责	姓 名	签 署	建设单位	东莞市望牛墩镇 福安股份经济联合社	子项名称	公共厕所	
			审 定	许 迅		项目负责人	许 迅		项目名称	望牛墩镇福安村 公共厕所、厨房雨蓬及酒棚升级工程	图 名	方案设计地面材质布置平面图	
			审 核	许 迅		校 对	刘 佳						
			专业负责人	许 迅		设 计	张 辉						
										设计阶段	施工图	专 业	装 饰
										工程 号	子 项 号	图 号	版 次
											01	PL-C03	1
										比 例	1:50	日 期	2019. 10

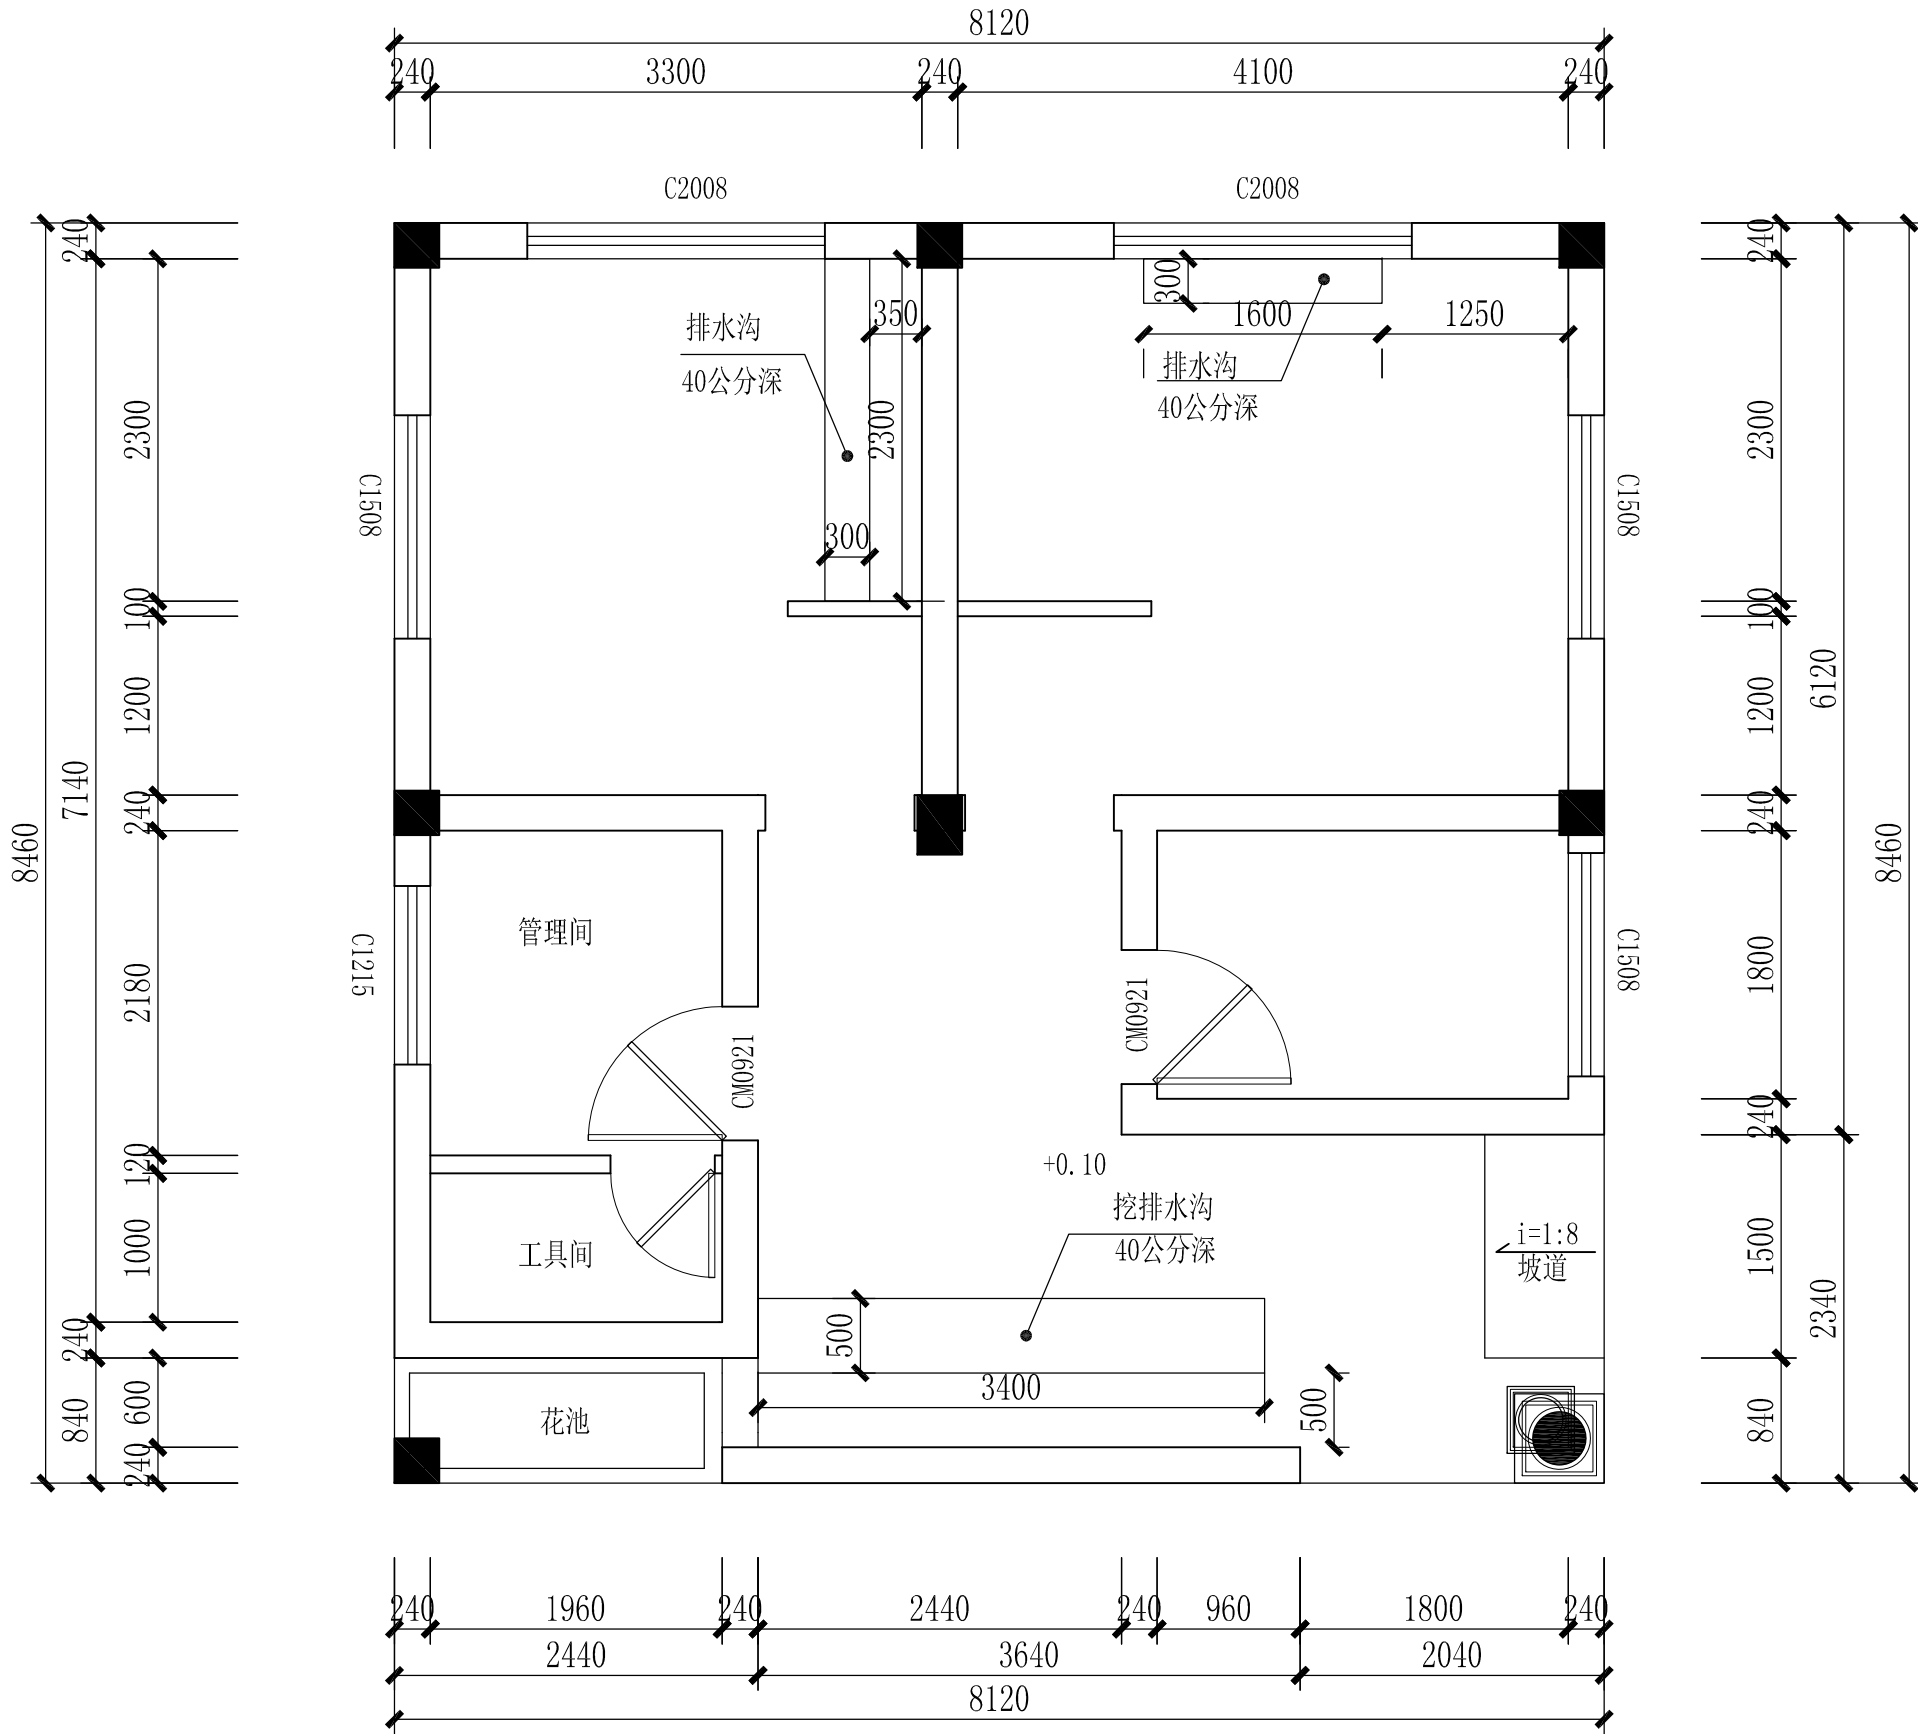

方案设计拆除图
SCALE: 1/50



深圳德普思建筑设计有限公司
SHENZHEN DEPUS ARCHITECTURAL DESIGN CO., LTD

设计资质等级：建筑工程甲级
证书号：A144025149
地址：广东省深圳市福田区福保街道
槟榔道一号吉虹研发大楼B栋602
邮编：518000
电话：0755-28726615

传真：0755-28726615
电子邮箱：szdepus@163.com
东莞分公司
地址：东莞市东城区大井头路
239号洋富创富中心一楼
电话：0769-23229929


职 责	姓 名	签 署	职 责	姓 名	签 署
审 定	许 迅		项目负责人	许 迅	
审 核	许 迅		校 对	刘 佳	
专业负责人	许 迅		设 计	张 辉	


建设单位	东莞市望牛墩镇 福安股份经济联合社	子项名称	公共厕所	设计阶段	施工图	专 业	装 饰
项目名称	望牛墩镇福安村 公共厕所、厨房雨蓬及酒棚升级工程	图 名	方案设计拆除图	工 程 号	子 项 号	图 号	版 次
				比 例	1:50	日 期	2019. 10




方案设计新建图

SCALE: 1/50

 
 深圳德普思建筑设计有限公司 SHENZHEN DEPUS ARCHITECTURAL DESIGN CO., LTD	设计资质等级：建筑工程甲级	传 真：0755-28726615	职 责	姓 名	签 署	职 责	姓 名	签 署	建设单位	东莞市望牛墩镇 福安股份经济联合社	子项名称	公共厕所	设计阶段	施工图	专 业	装饰				
	证 书 号：A140425149	电子邮箱：szdepus@163.com	审 定	许 迅		项目负责	许 迅						工程 号	子 项 号	图 号	版 次				
	地 址：广东省深圳市福田区福保街道 槟榔道一号彩虹研发大楼B栋602	东莞分公司 地 址：东莞市东城区大井头路 239号清富创富中心一楼	审 核	许 迅		校 对	刘 佳						项目名称	望牛墩镇福安村 公共厕所、厨房雨蓬及酒棚升级工程	图 名	方案设计新建图		01	PL-C05	1
	邮 编：518000	电 话：0755-28726615	电 话：0769-23229929	专业负责人	许 迅	设 计	张 辉										比 例	1:50	日 期	2019.10

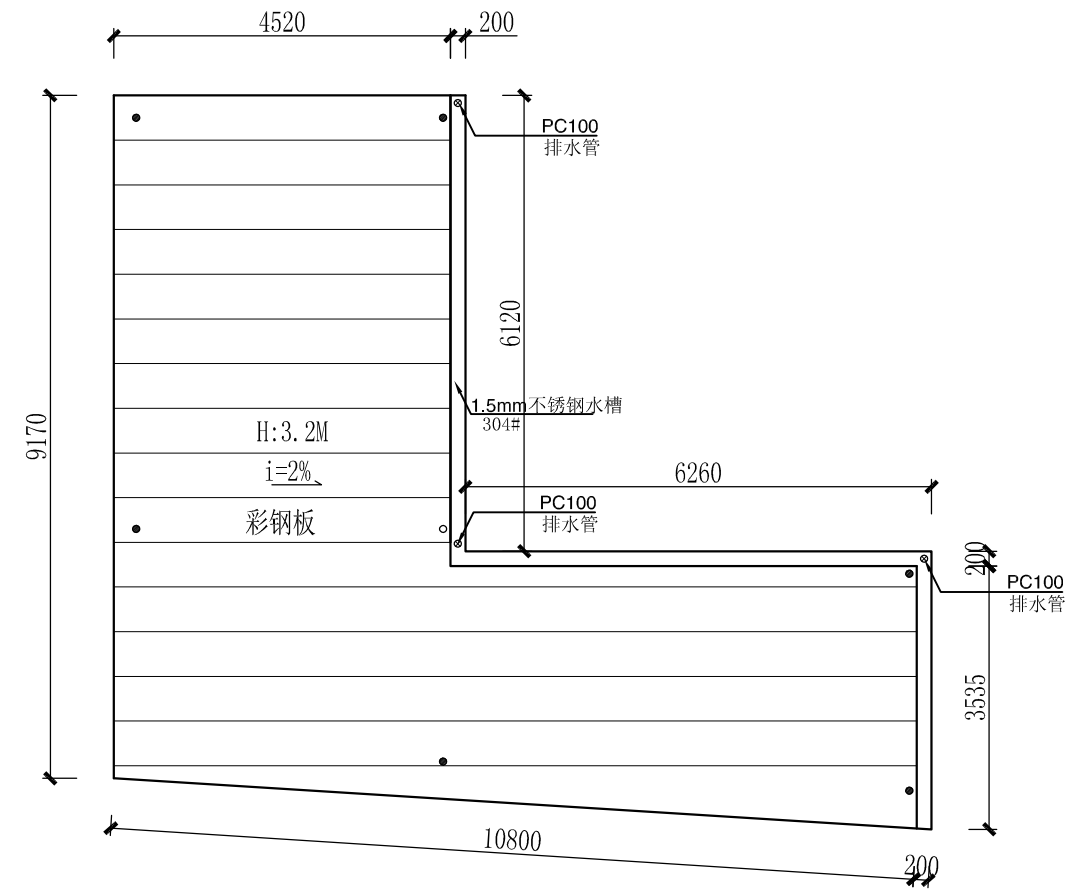


方案设计雨棚平面图

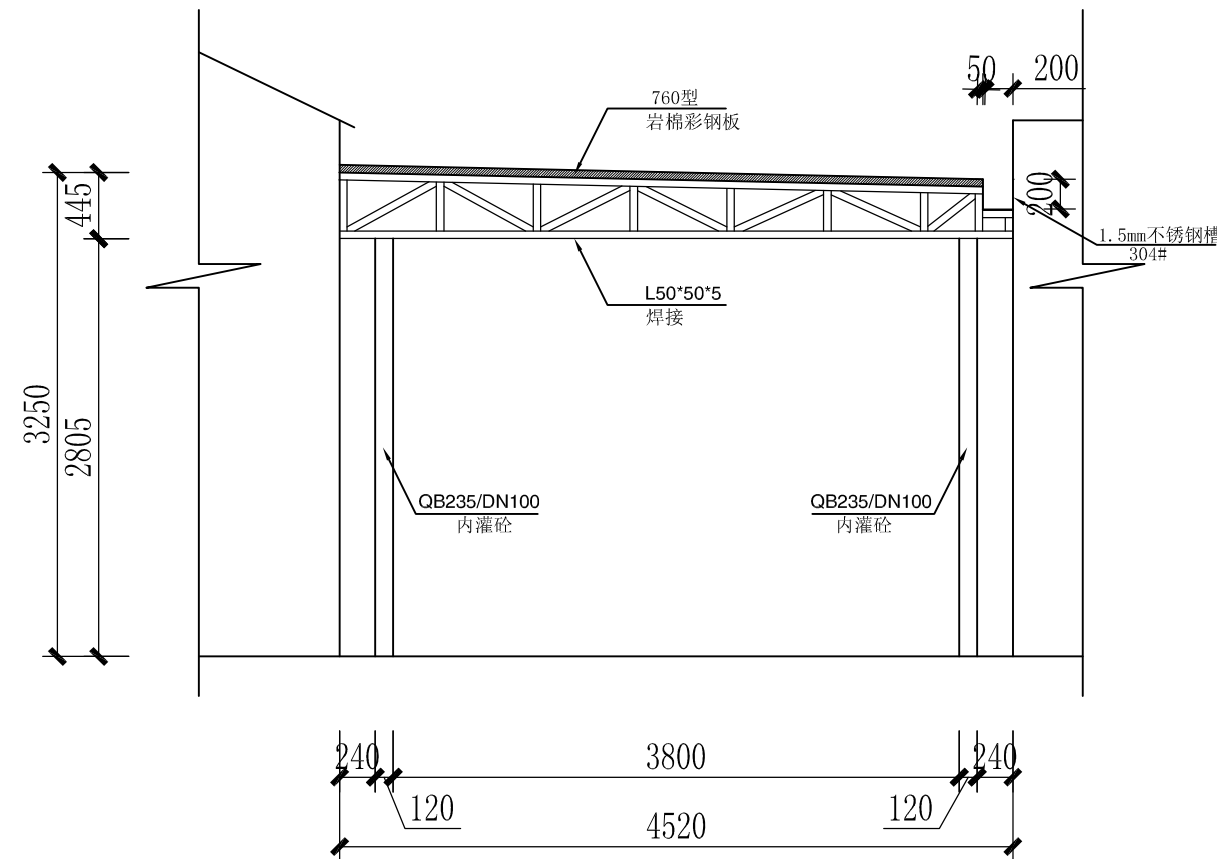


方案设计雨棚剖面图

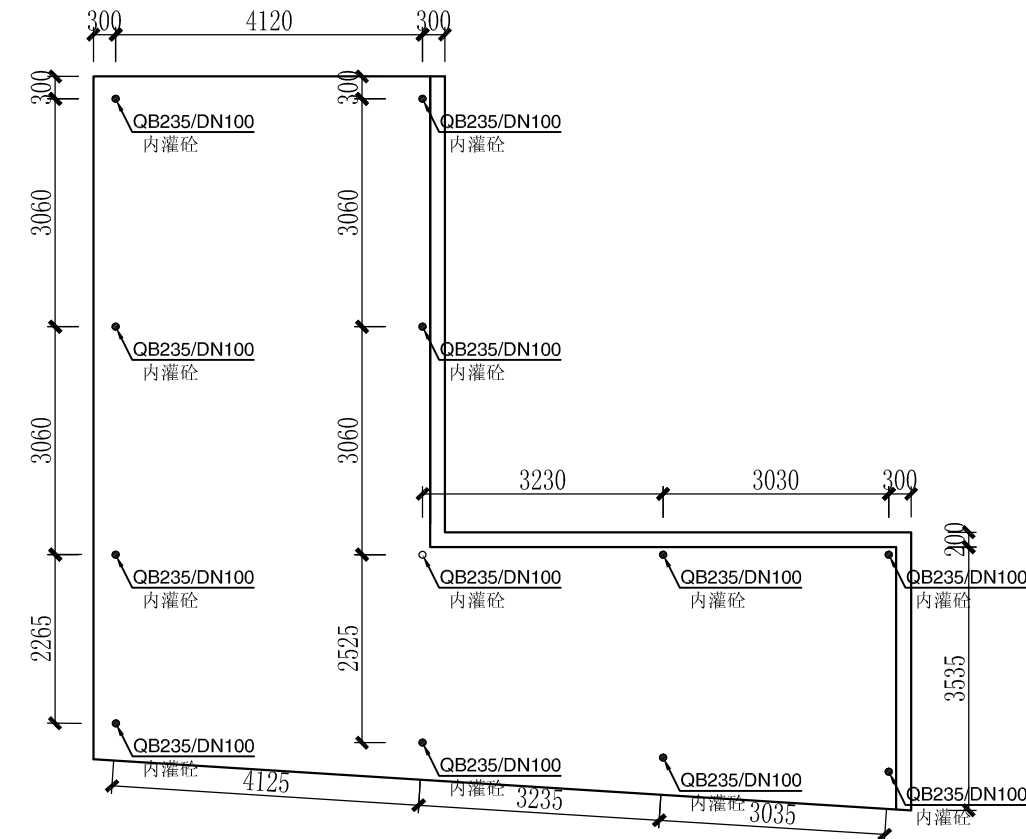


方案设计雨棚柱位图(示意图)

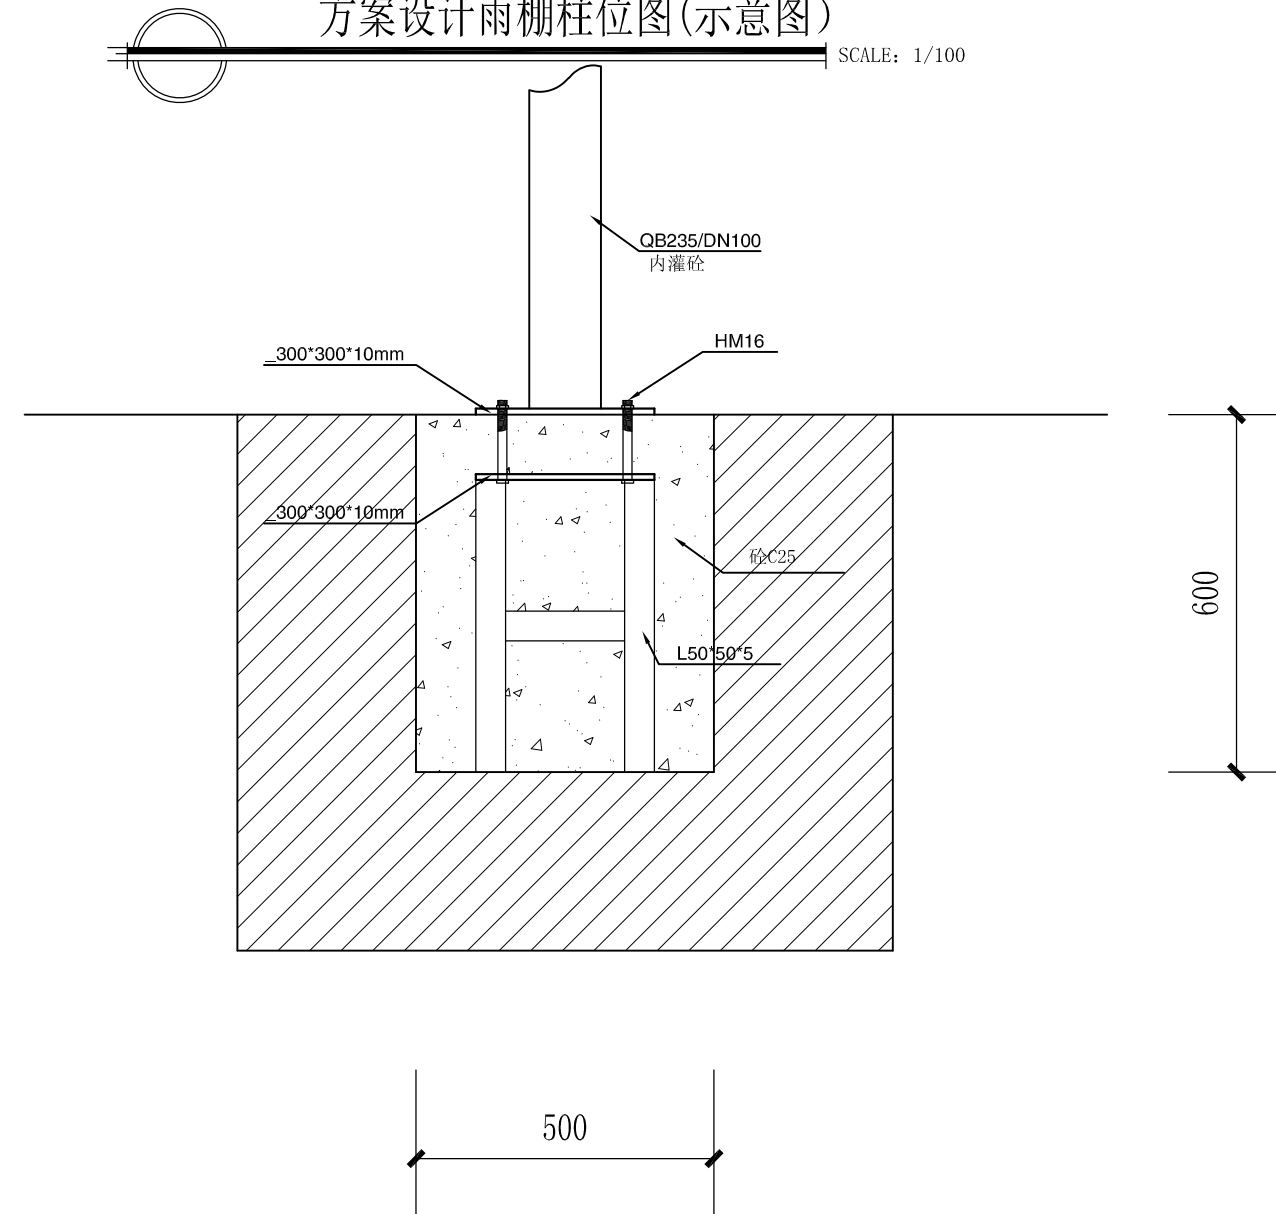


方案设计雨棚结构柱连接大样图

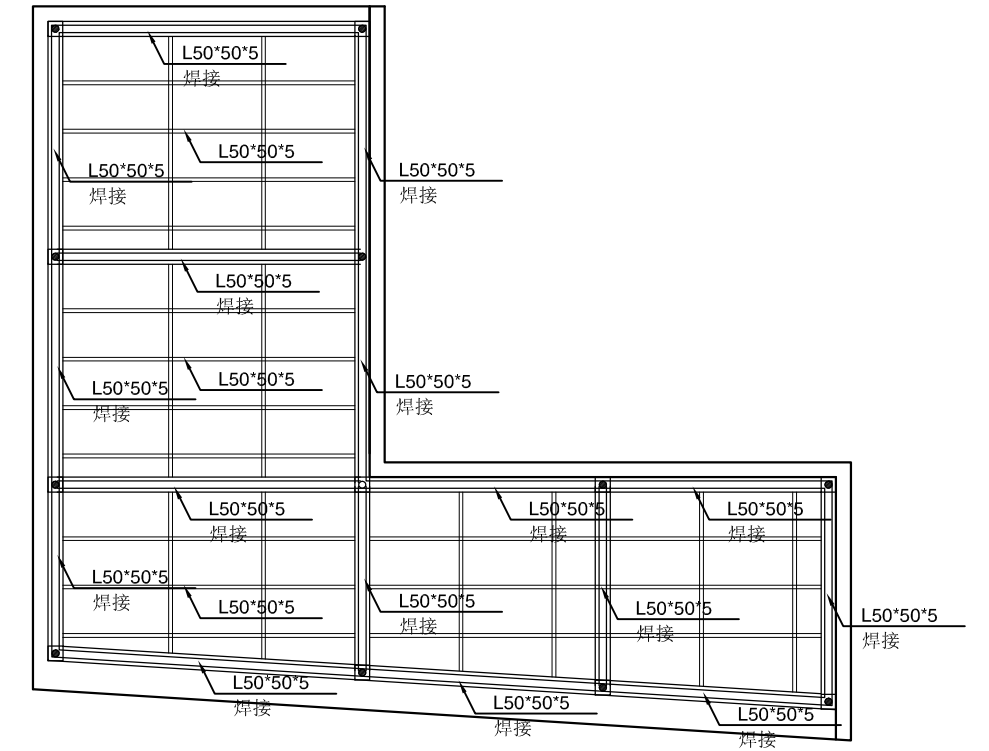

方案设计雨棚结构图(示意图)

  深圳德普思建筑设计有限公司 SHENZHEN DEPUS ARCHITECTURAL DESIGN CO., LTD	设计资质等级：建筑工程甲级	传 真：0755-28726615	职 责	姓 名	签 署	职 责	姓 名	签 署	建设单位	东莞市望牛墩镇 福安股份经济联合社	子项名称	厨房雨篷	设计阶段	施工图	专 业	装 饰				
	证 书 号：A144025149	电子邮箱：szdepus@163.com	审 定	许 迅		项目负责	许 迅						工程号	子 项 号	图 号	版 次				
	地 址：广东省深圳市福田区福保街道	东莞分公司	审 核	许 迅		校 对	刘 佳						项目名称	望牛墩镇福安村 公共厕所、厨房雨篷及酒棚升级工程	图 名	方案设计雨棚示意图		01	PL-Y01	1
	槟榔道一号吉虹研发大楼B栋602	地 址：东莞市东城区大井头路	电 话：0769-23229929	电 话：239号洋富创富中心一楼	专业负责人	许 迅	设 计	张 辉										比 例	1:50	日 期

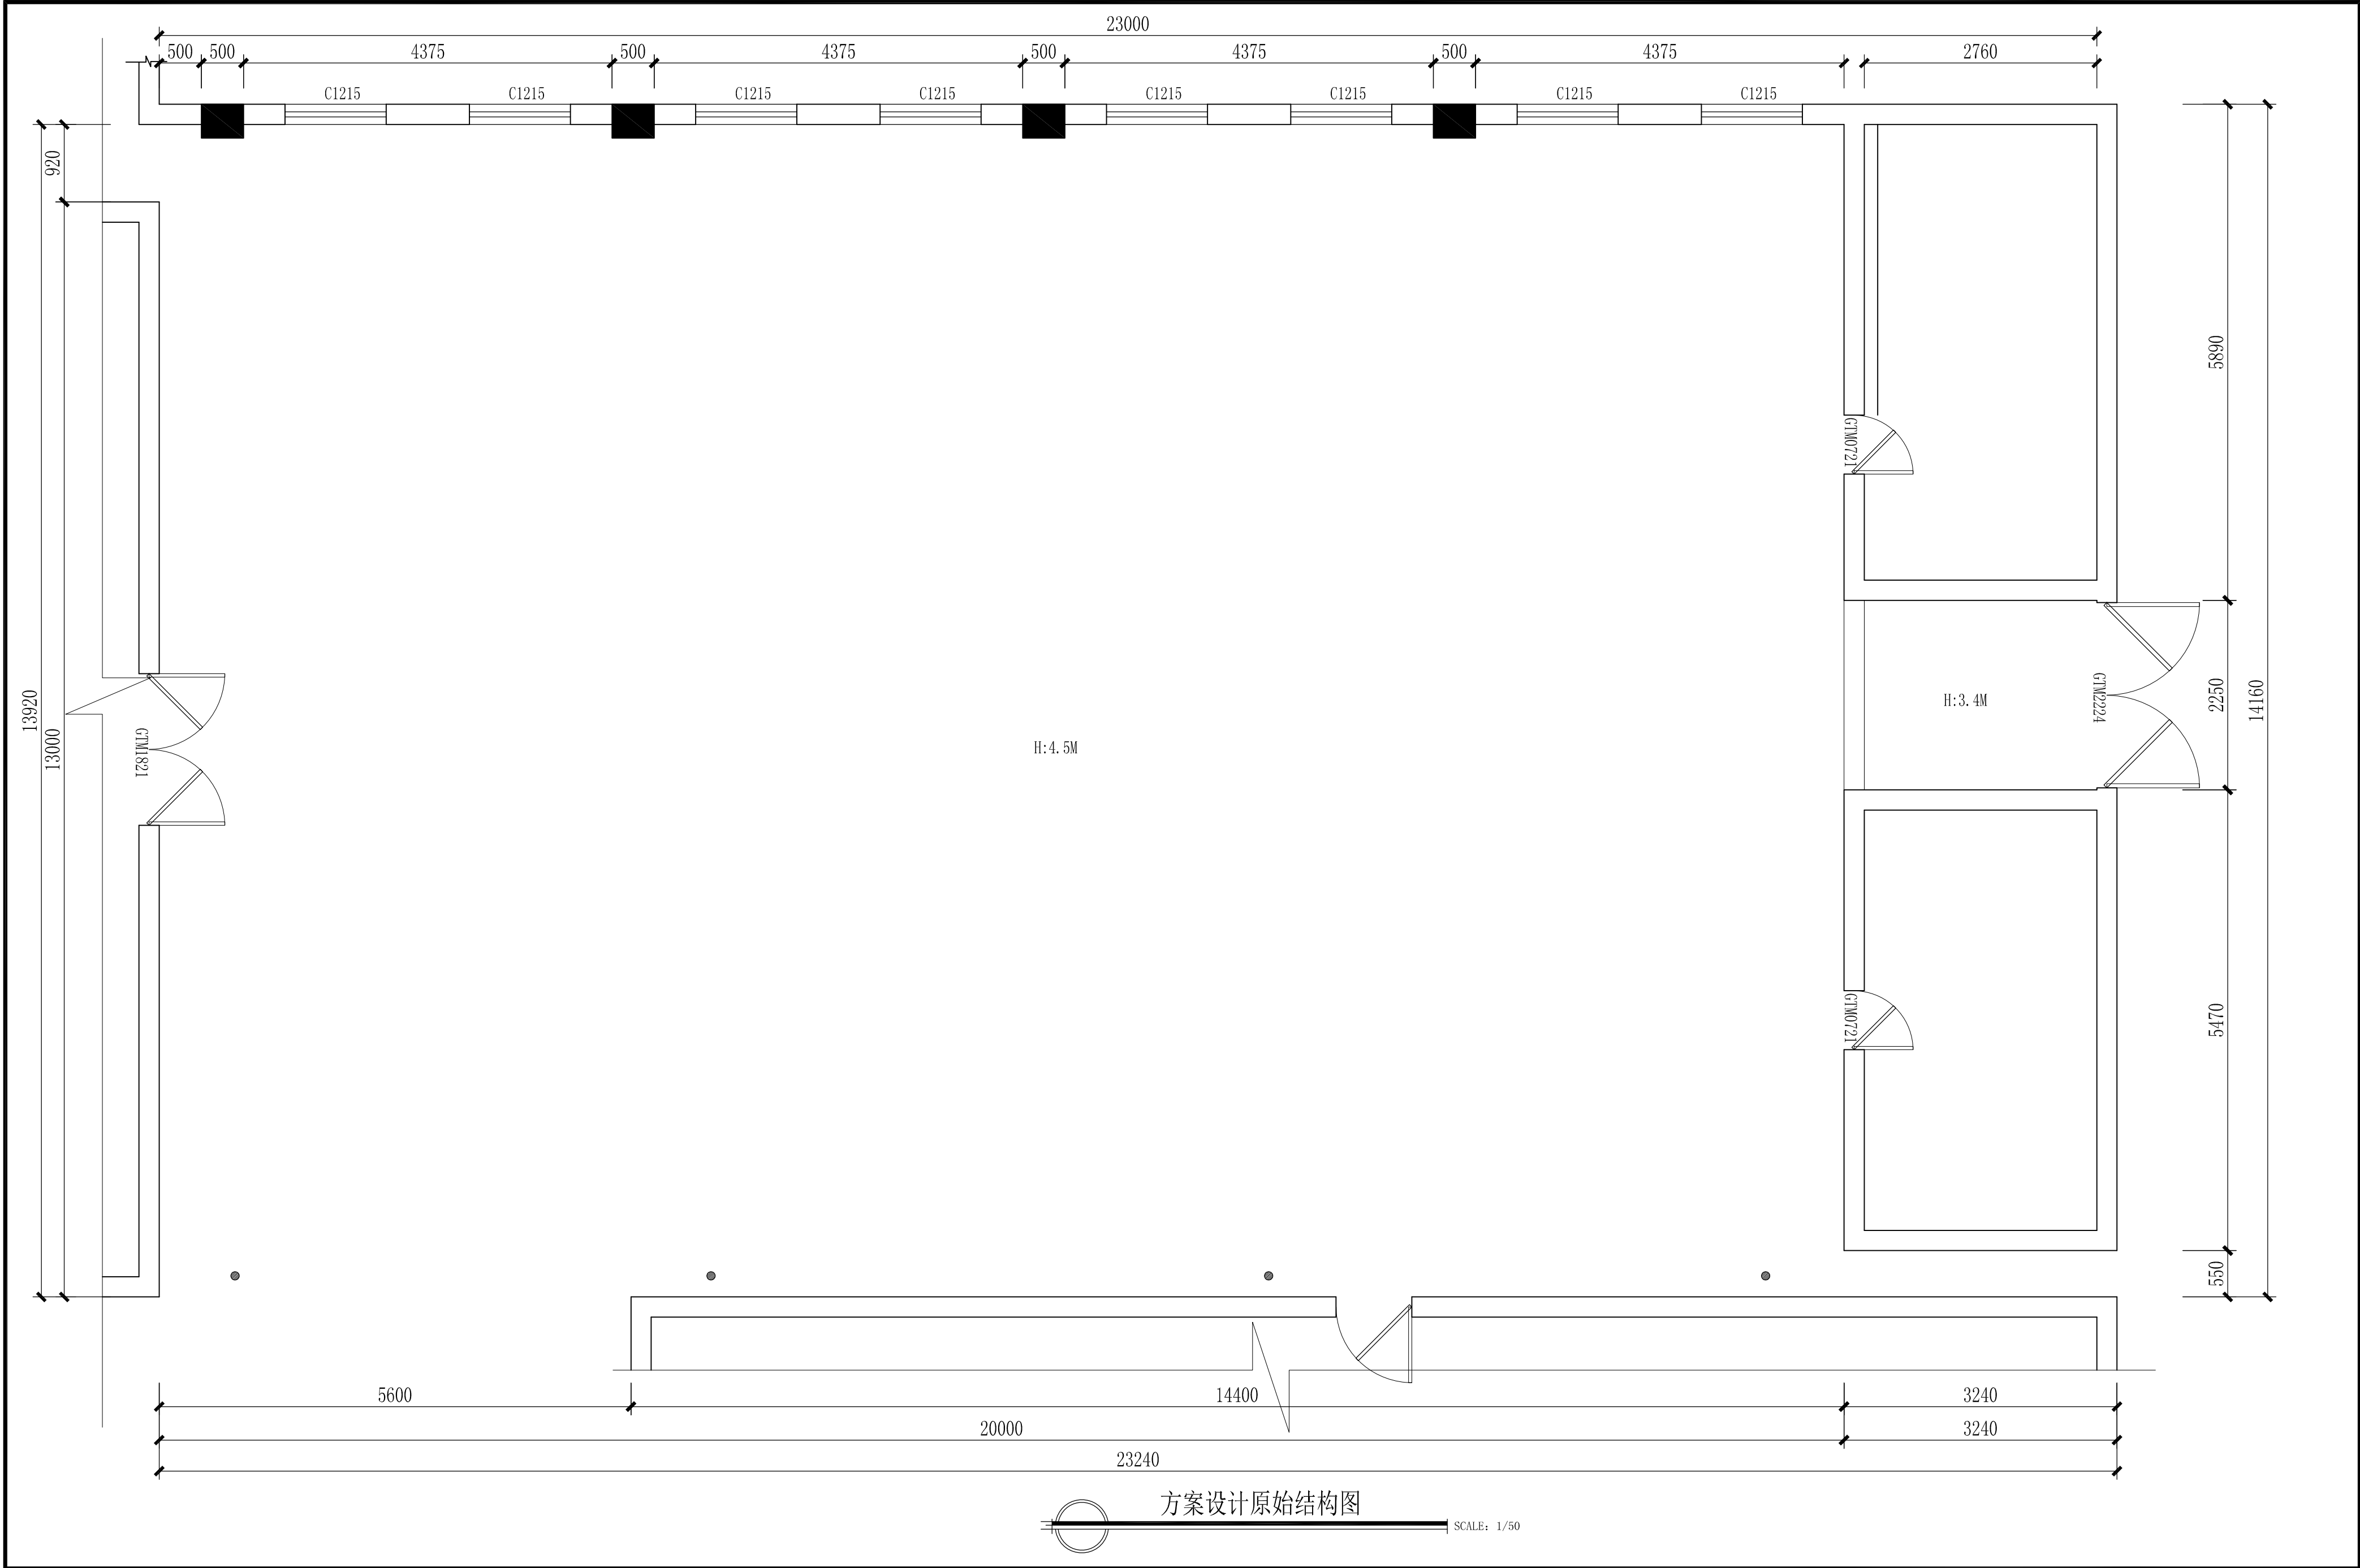

方案设计原始结构图
SCALE: 1/50


Depus 深圳德普思建筑设计有限公司
SHENZHEN DEPUS ARCHITECTURAL DESIGN CO., LTD

设计资质等级：建筑工程甲级
证书号：A144025149
地址：广东省深圳市福田区福保街道
槟榔道一号吉虹研发大楼B栋602
邮编：518000
电话：0755-28726615

传真：0755-28726615
电子邮箱：szdepus@163.com
东莞分公司
地址：东莞市东城区大井头路
239号洋富创富中心一楼
电话：0769-23229929


职 责	姓 名	签 署	职 责	姓 名	签 署
审 定	许 迅		项目负责人	许 迅	
审 核	许 迅		校 对	刘 佳	
专业负责人	许 迅		设 计	张 辉	

建设单位	东莞市望牛墩镇 福安股份经济联合社	子项名称	酒棚	设计阶段	施工图	专 业	装 饰
项目名称	望牛墩镇福安村 公共厕所、厨房雨蓬及酒棚升级工程	图 名	原始结构图	工 程 号	子 项 号	图 号	版 次
				比 例	1:50	日 期	2019.10

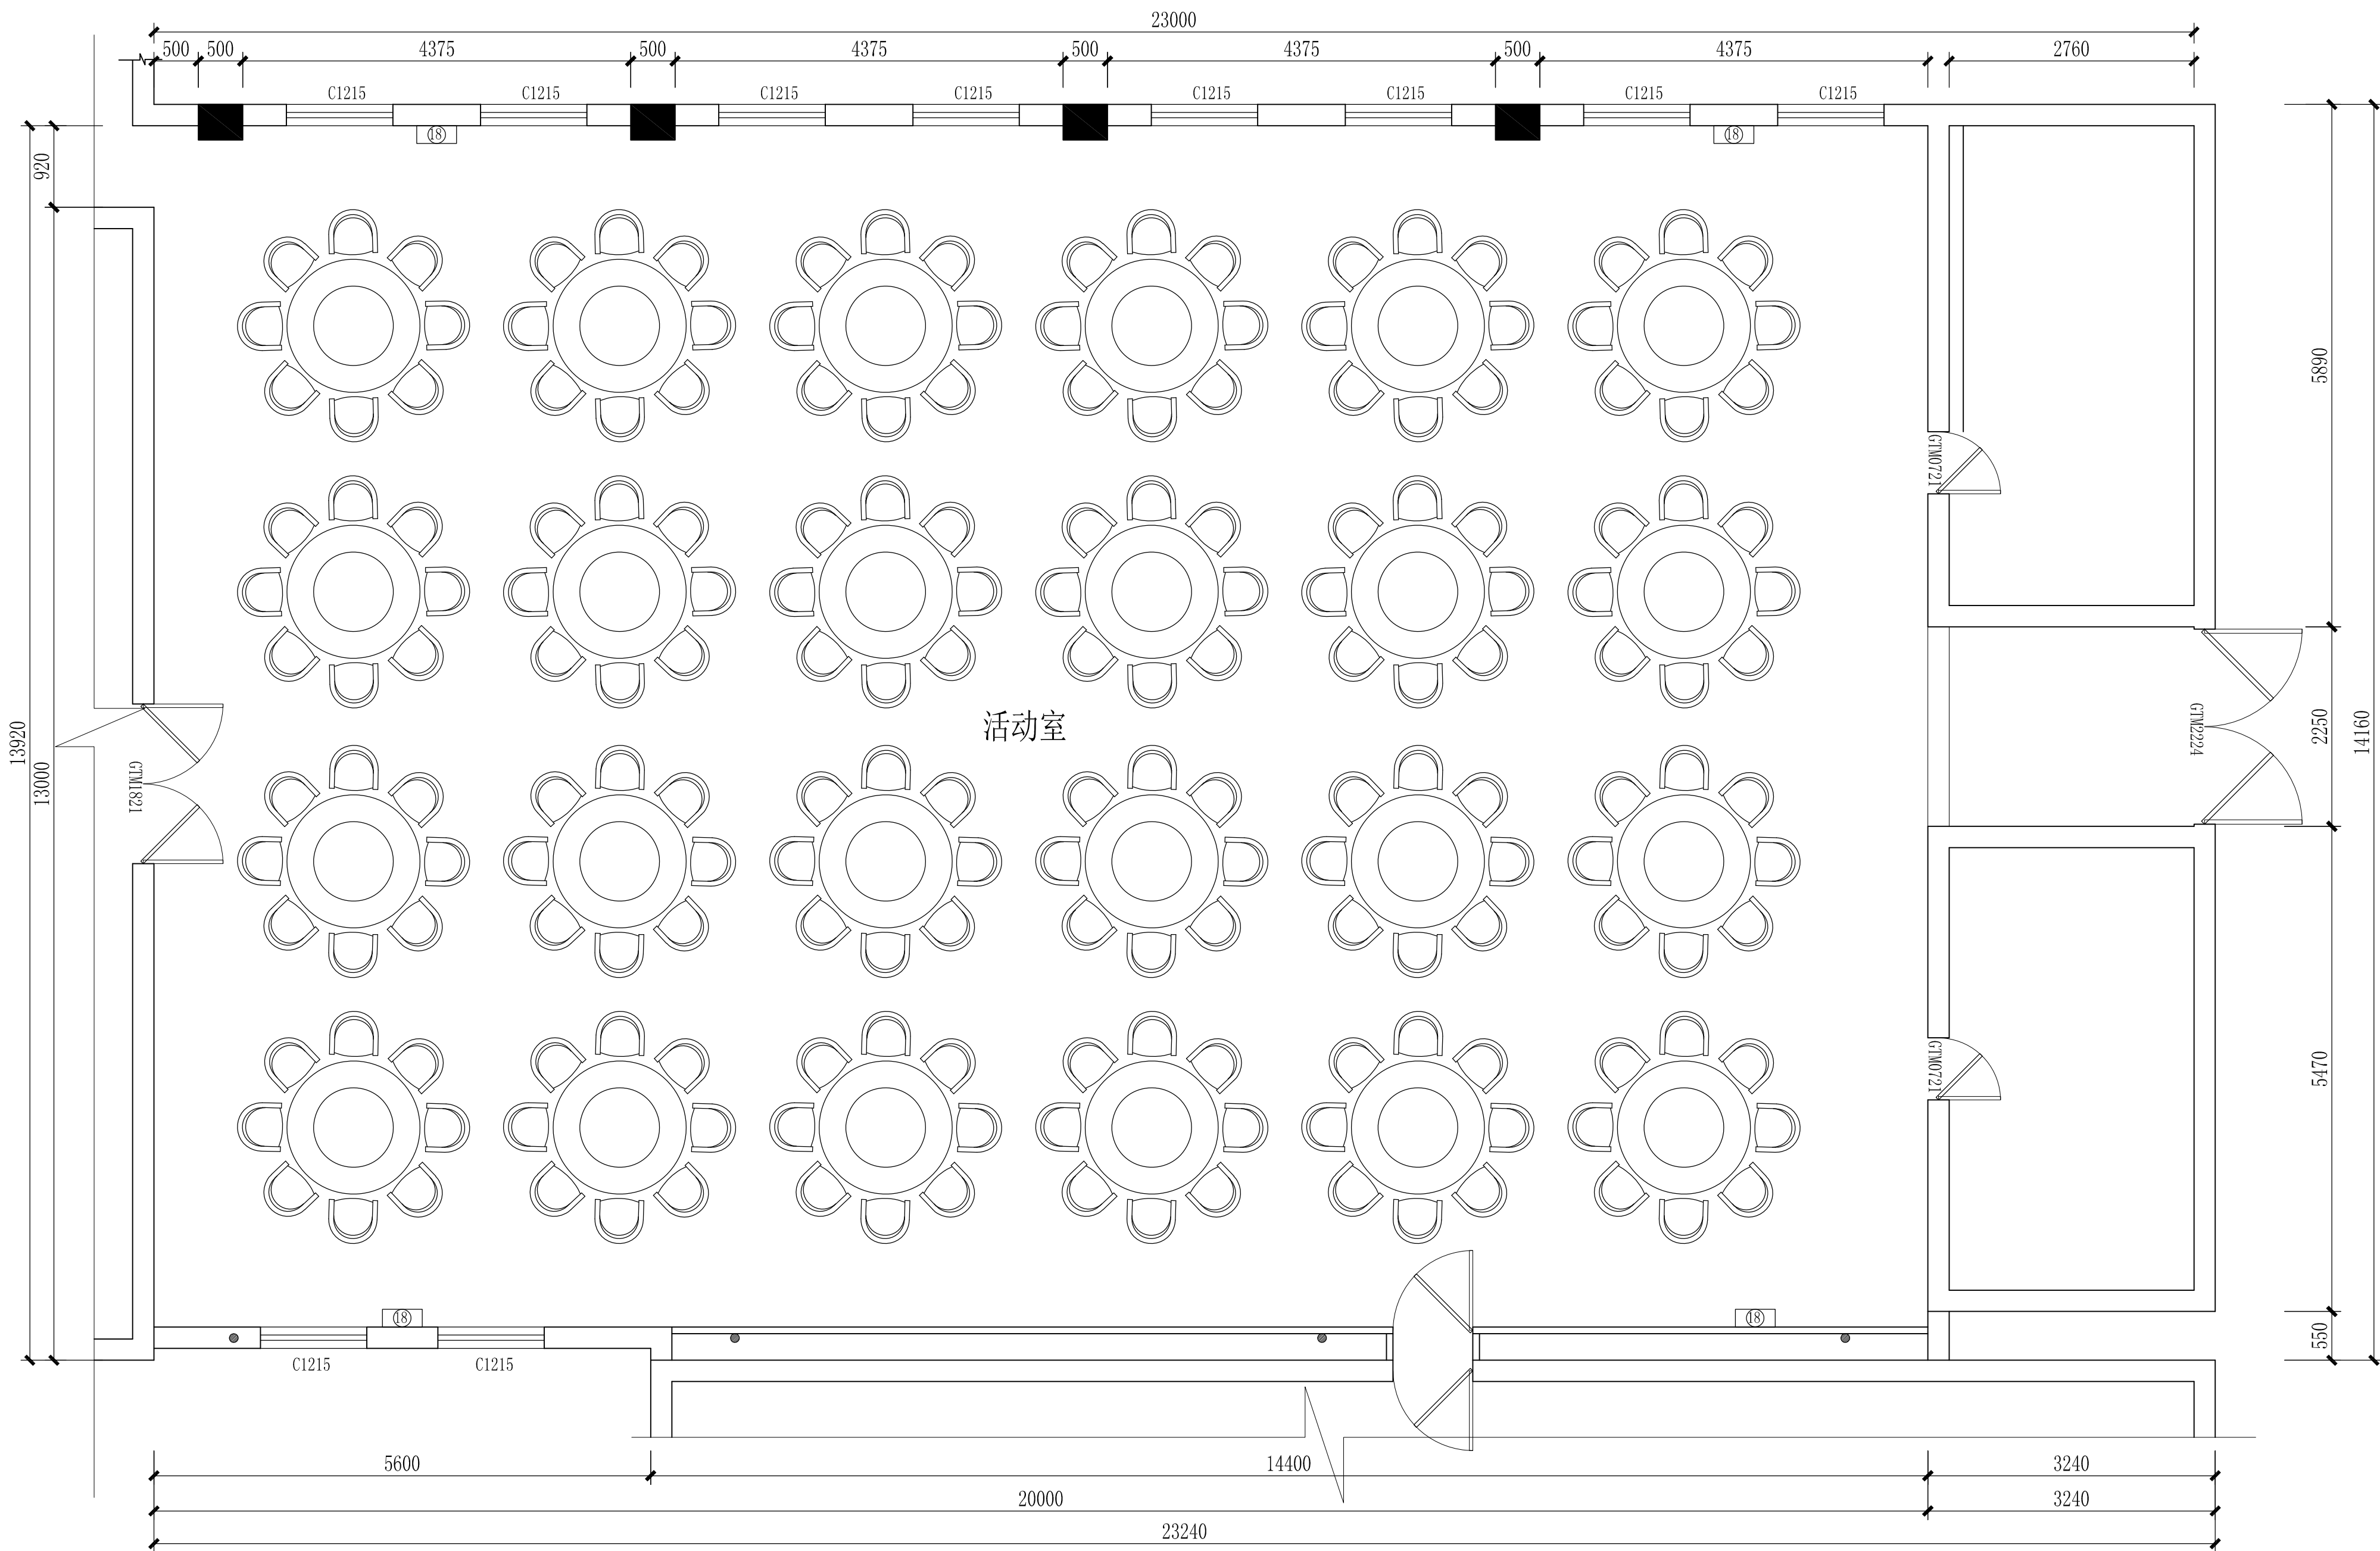

方案设计平面布置图
SCALE: 1/50

Depus 深圳德普思建筑设计有限公司 SHENZHEN DEPUS ARCHITECTURAL DESIGN CO., LTD	设计资质等级：建筑工程甲级 证书号：A144025149 地址：广东省深圳市福田区福保街道 槟榔道一号吉虹研发大楼B栋602 邮编：518000 电话：0755-28726615	传真：0755-28726615 电子邮箱：szdepus@163.com 东莞分公司 地址：东莞市东城区大井头路 239号洋富创富中心一楼 电话：0769-23229929	职 责	姓 名	签 署	职 责	姓 名	签 署	建设单位	东莞市望牛墩镇 福安股份经济联合社	子项名称	酒棚	设计阶段	施工图	专 业	装 饰
			审 定	许 迅		项目负责	许 迅					工 程 号	子 项 号	图 号	版 次	
			审 核	许 迅		校 对	刘 佳		项目名称	望牛墩镇福安村 公共厕所、厨房雨蓬及酒棚升级工程	图 名	方案设计布置平面图		01	PL-H01	1
			专业负责	许 迅		设 计	张 辉					比 例	1:50	日 期	2019. 10	

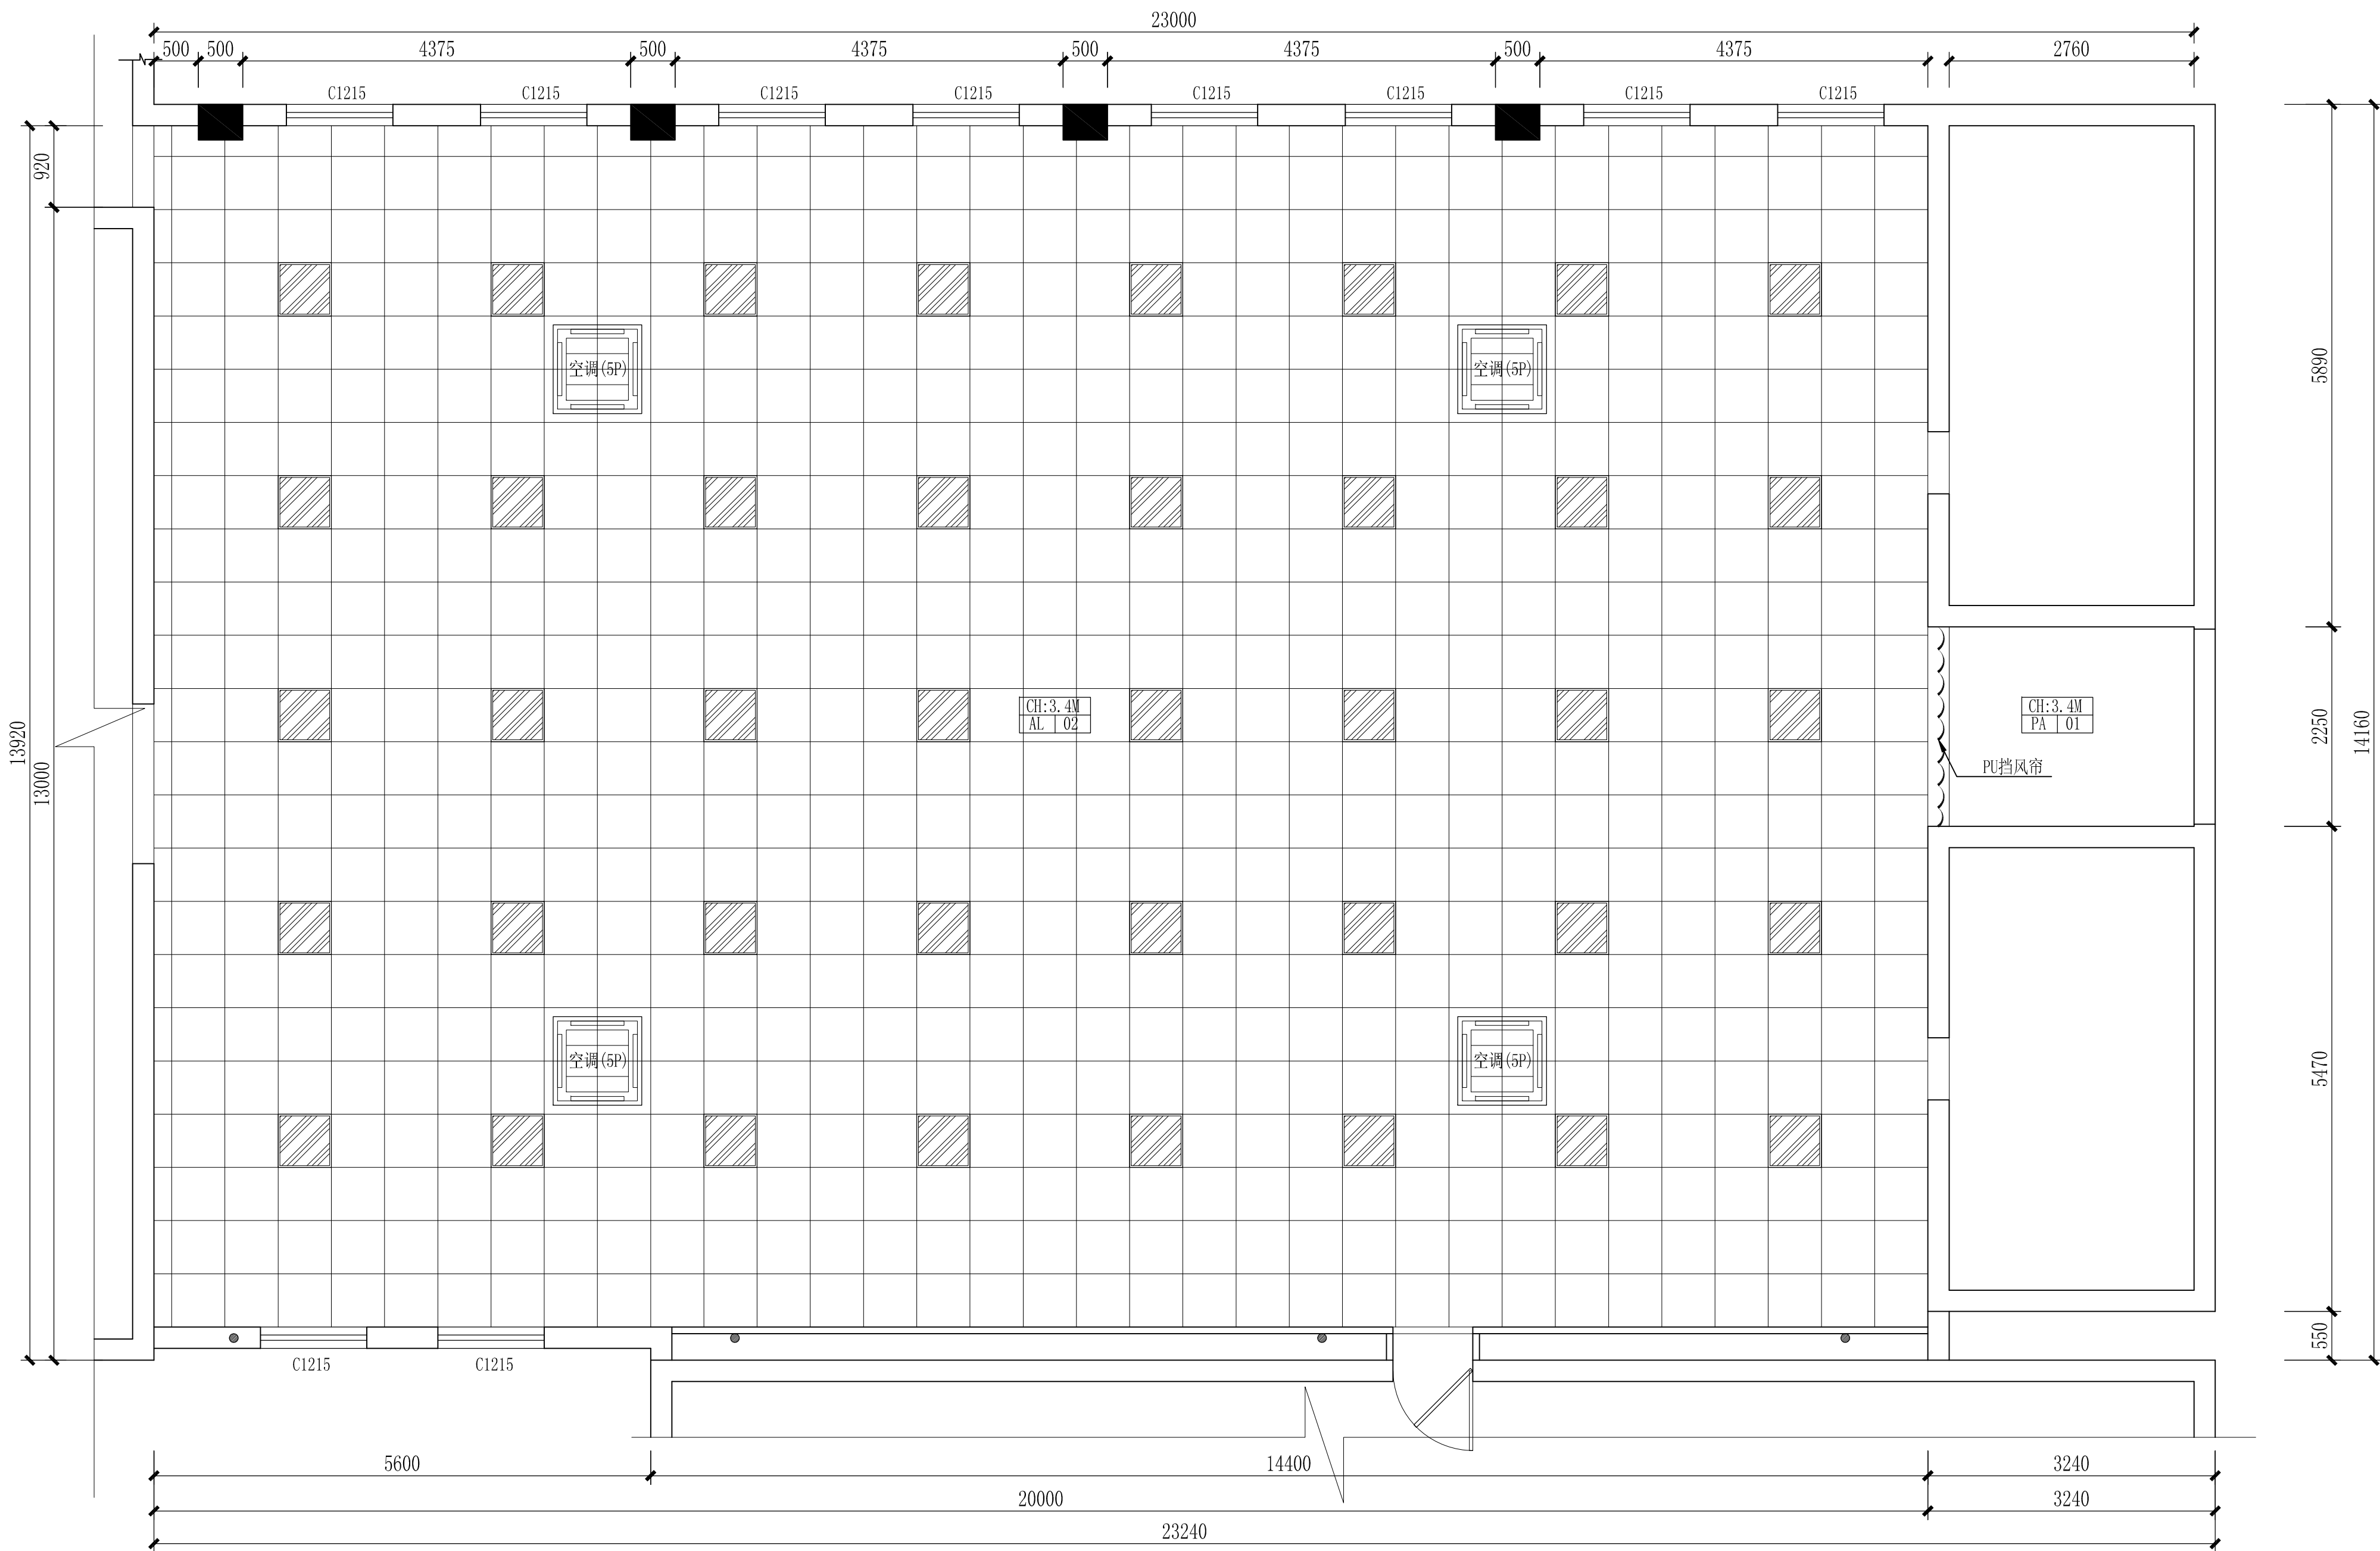

方案设计天花布置平面图




SCALE: 1/50




深圳德普思建筑设计有限公司
SHENZHEN DEPUS ARCHITECTURAL DESIGN CO., LTD


设计资质等级：建筑工程甲级
证书号：A144025149
地址：广东省深圳市福田区福保街道
 槟榔道一号吉虹研发大楼B栋602
邮编：518000
电话：0755-28726615


传真：0755-28726615
电子邮箱：szdepus@163.com
东莞分公司
地址：东莞市东城区大井头路
 239号洋富创富中心一楼
电话：0769-23229929

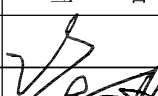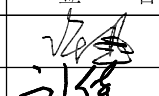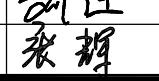职 责	姓 名	签 署	职 责	姓 名	签 署
审 定	许 迅		项目负责人	许 迅	
审 核	许 迅		校 对	刘 佳	
专业负责人	许 迅		设 计	张 辉	

建设单位	东莞市望牛墩镇 福安股份经济联合社	子项名称	酒棚	设计阶段	施工图	专 业	装 饰
				工 程 号	子 项 号	图 号	版 次
项目名称	望牛墩镇福安村 公共厕所、厨房雨蓬及酒棚升级工程	图 名	方案设计天花布置平面图		01	PL-H02	1
				比 例	1:50	日 期	2019. 10

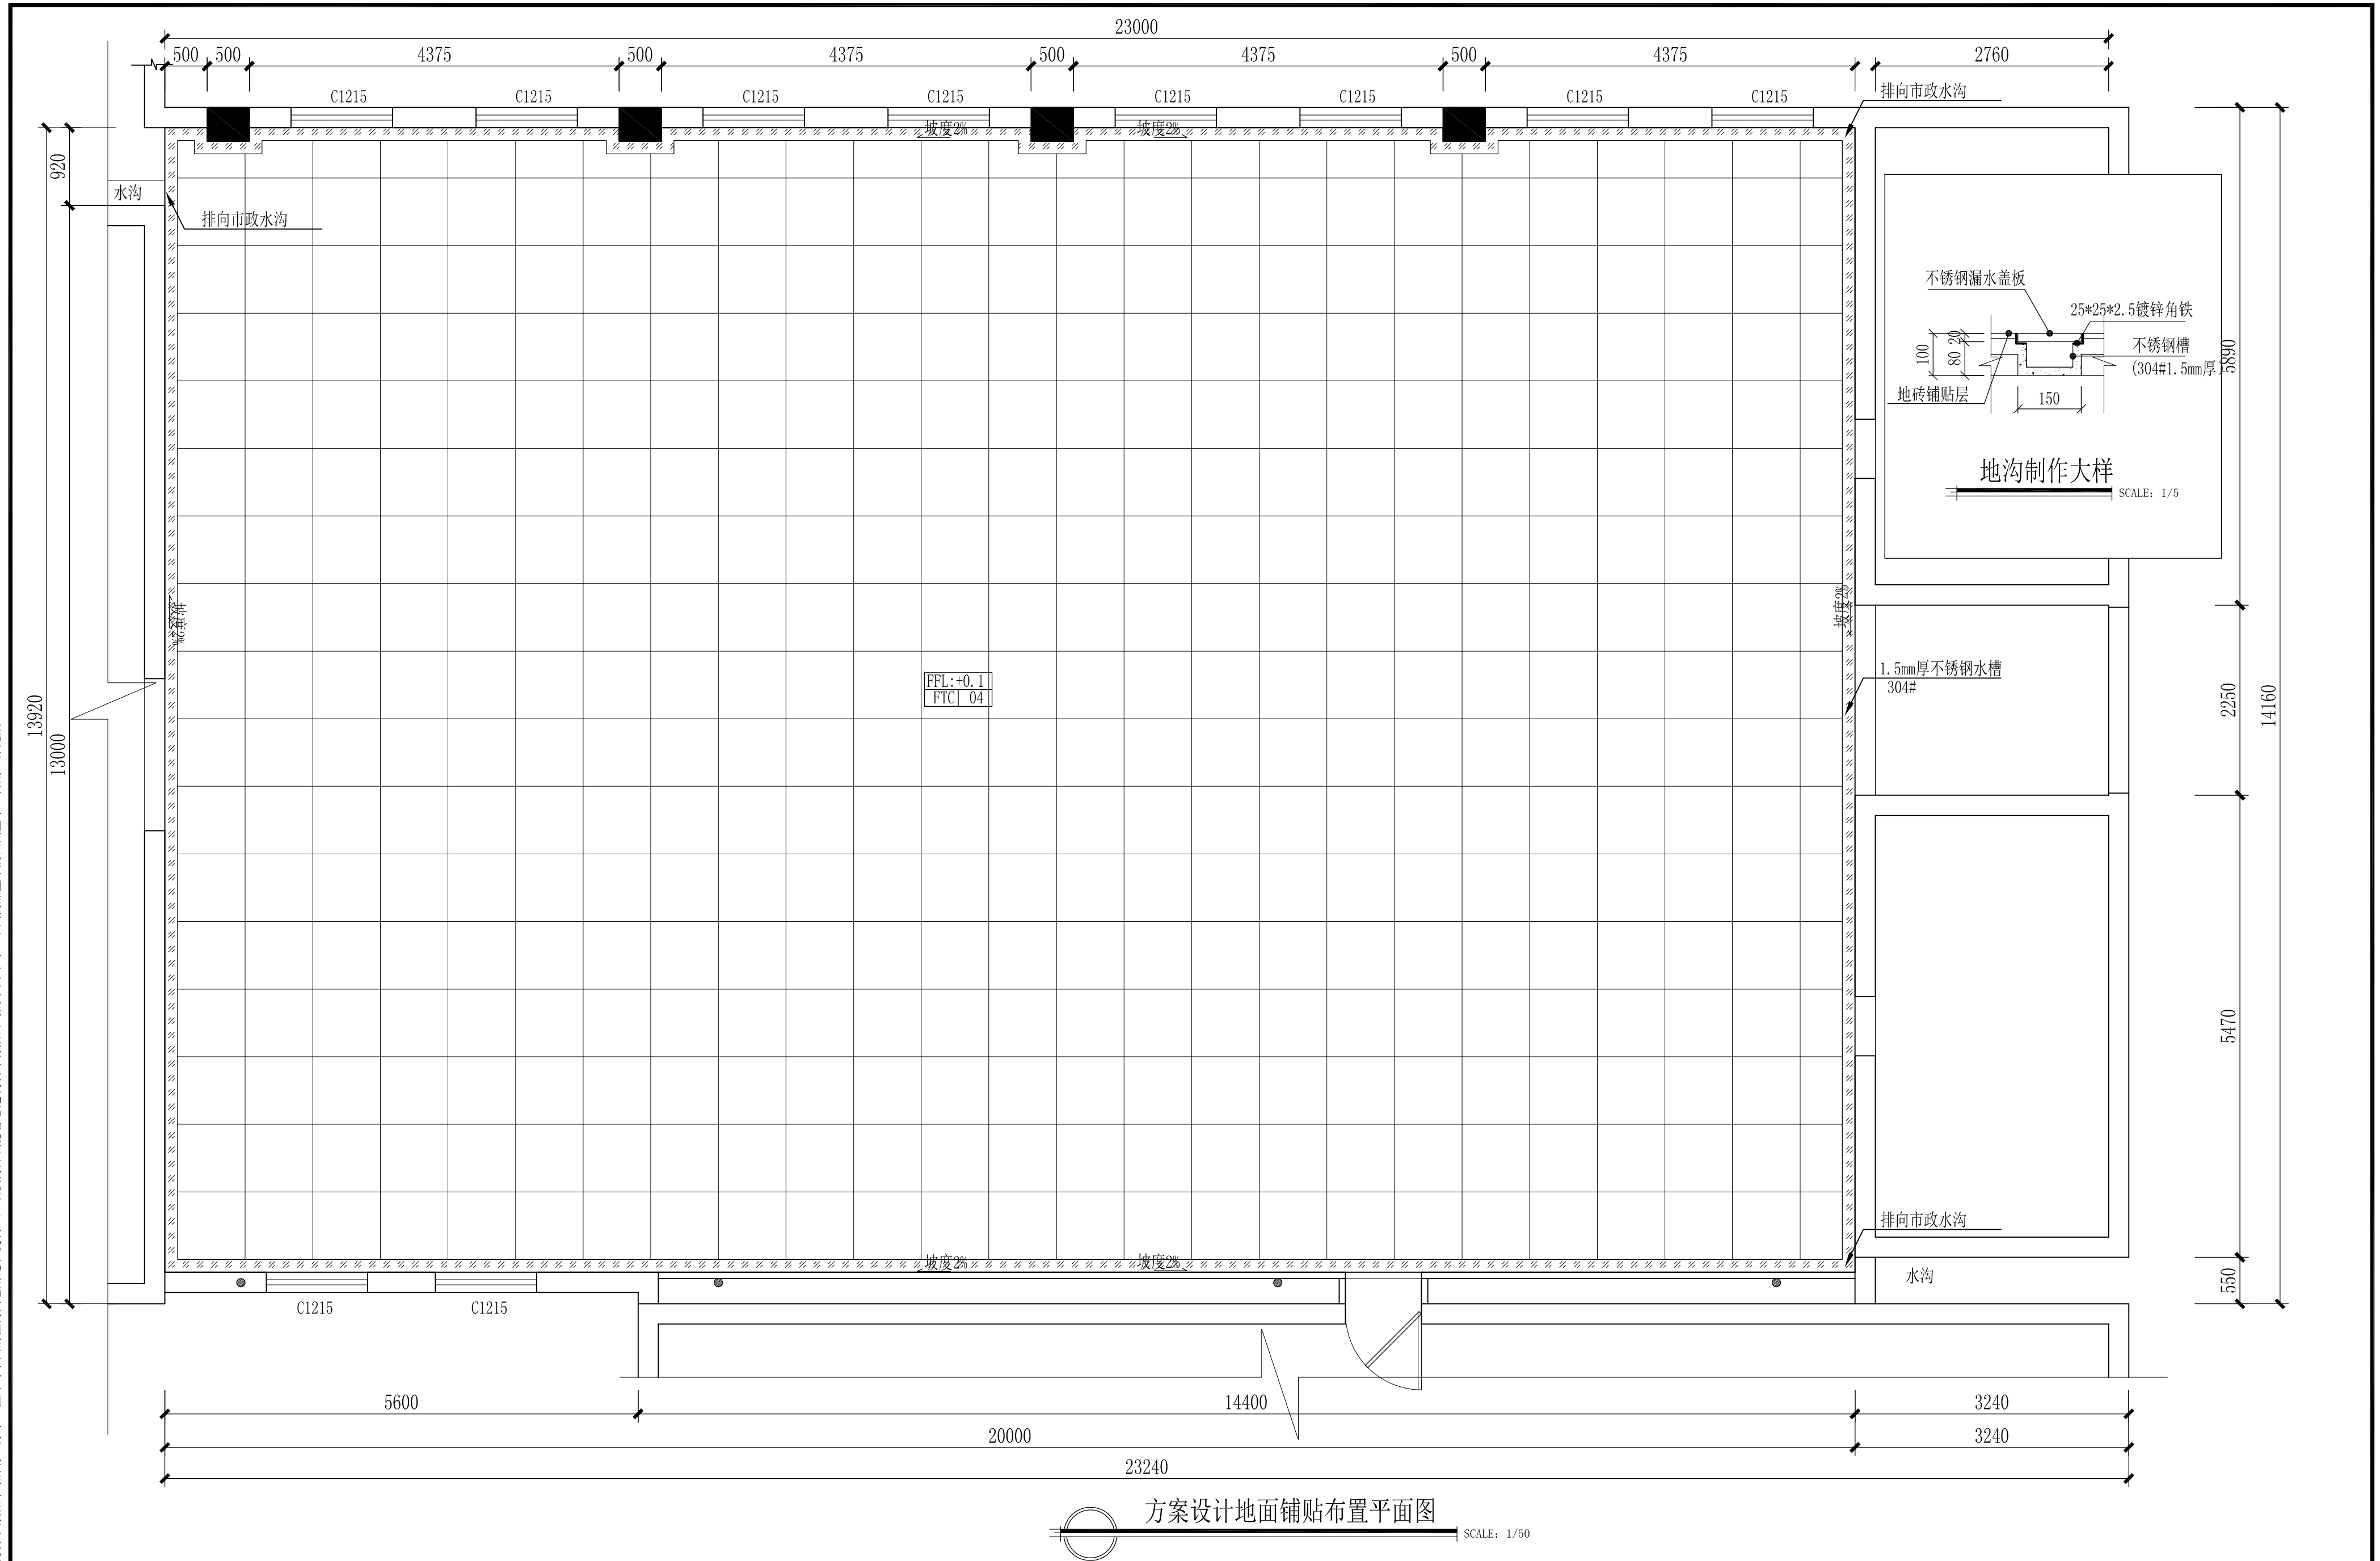

  深圳德普思建筑设计有限公司 SHENZHEN DEPUS ARCHITECTURAL DESIGN CO., LTD	设计资质等级：建筑工程甲级 证书号：A144025149 地址：广东省深圳市福田区福保街道 东莞分公司 横岗道一号吉虹研发大楼B栋602 邮编：518000 电话：0755-28726615	传 真：0755-28726615 电子邮箱：szdepus@163.com 东莞分公司 地址：东莞市东城区大井头路 239号洋富创富中心一楼 电话：0769-23229929	职 责	姓 名	签 署	职 责	姓 名	签 署	建设单位	东莞市望牛墩镇 福安股份经济联合社	子项名称	酒棚	设计阶段	施工图	专 业	装 饰		
	审 定	许 迅		项目负责人	许 迅		工 程 号	子 项 号					图 号	版 次				
	审 核	许 迅		校 对	刘 佳		项目名称	望牛墩镇福安村 公共厕所、厨房雨篷及酒棚升级工程					图 名	方案设计地面铺贴布置平面图		01	PL-H03	1
	专业负责人	许 迅		设 计	张 辉										比 例	1:50	日 期	2019.10

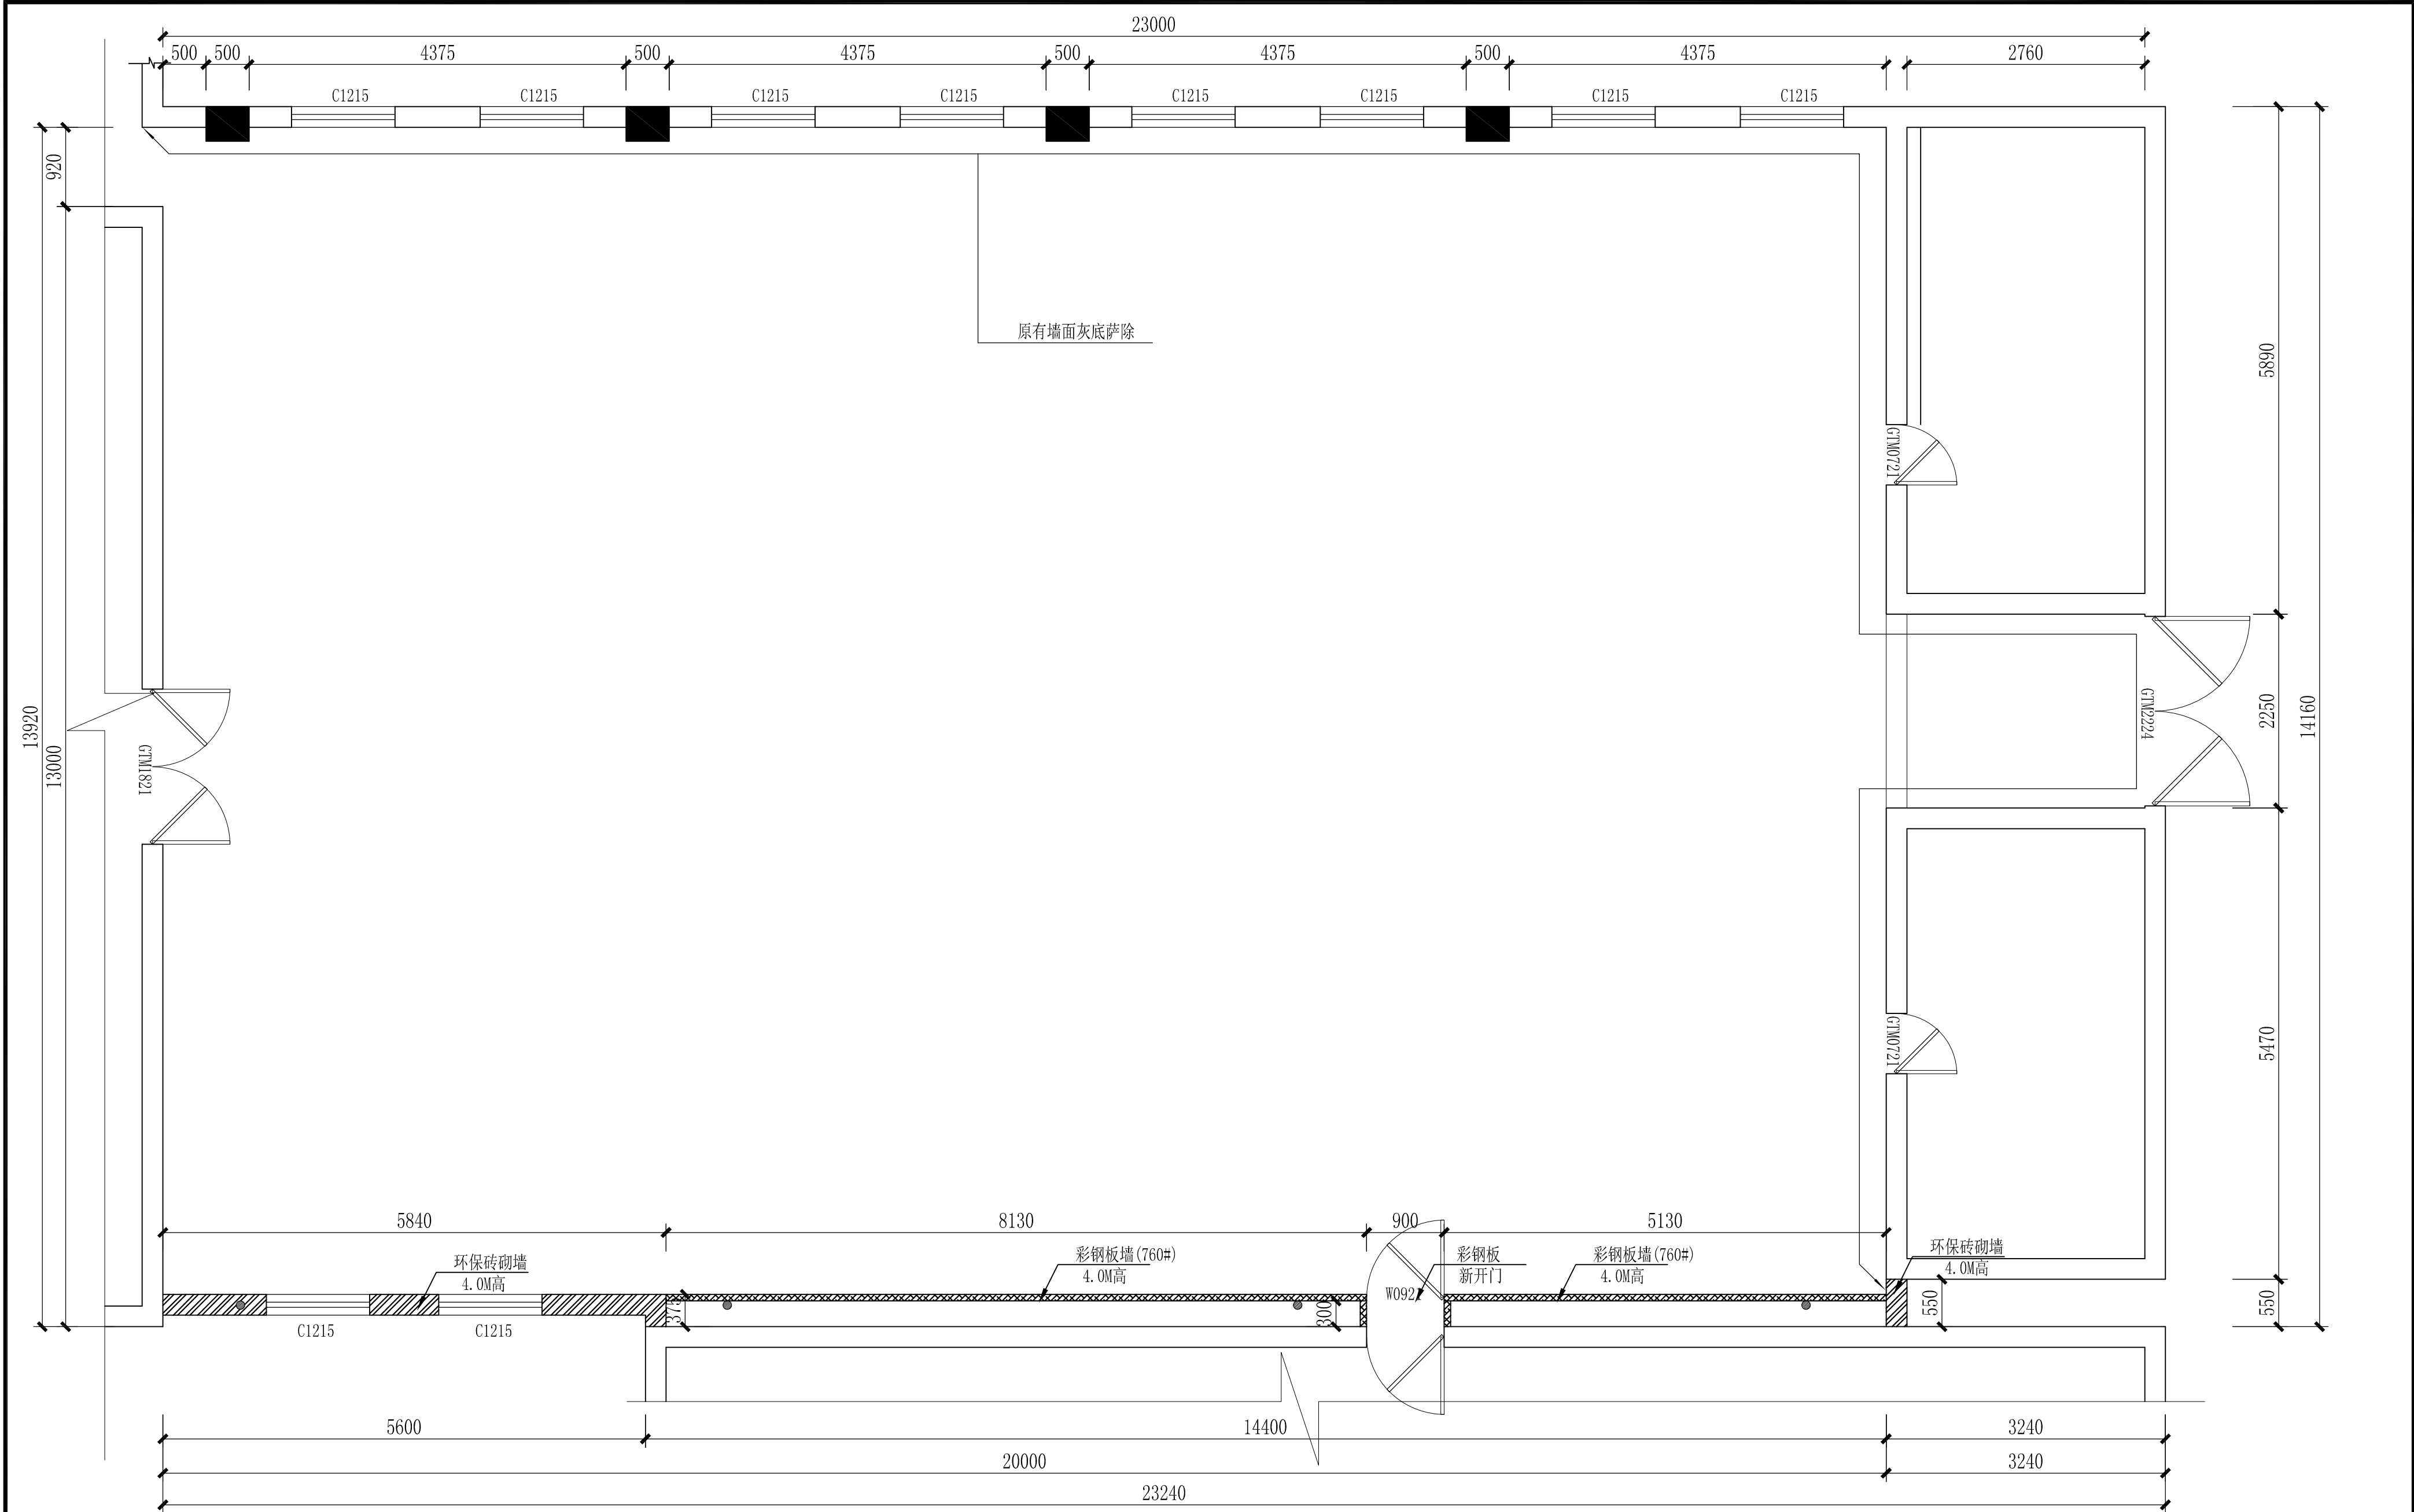

方案设计拆建图
SCALE: 1/50



深圳德普思建筑设计有限公司
SHENZHEN DEPUS ARCHITECTURAL DESIGN CO., LTD


设计资质等级: 建筑工程甲级
证书号: A144025149
地址: 广东省深圳市福田区福保街道
槟榔道一号吉虹研发大楼B栋602
邮编: 518000
电话: 0755-28726615

传真: 0755-28726615
电子邮箱: szdepus@163.com
东莞分公司
地址: 东莞市东城区大井头路
239号洋富创富中心一楼
电话: 0769-23229929

职 责	姓 名	签 署	职 责	姓 名	签 署
审 定	许 迅		项目负责人	许 迅	
审 核	许 迅		校 对	刘 佳	
专业负责人	许 迅		设 计	张 辉	

建设单位	东莞市望牛墩镇 福安股份经济联合社	子项名称	酒棚	设计阶段	施工图	专 业	装 饰
项目名称	望牛墩镇福安村 公共厕所、厨房雨蓬及酒棚升级工程	图 名	方案设计拆建图	工 程 号	子 项 号	图 号	版 次
				比 例	1:50	日 期	2019. 10

 

 深圳德普思建筑设计有限公司 SHENZHEN DEPUS ARCHITECTURAL DESIGN CO., LTD	设计资质等级：建筑工程甲级	传 真：0755-28726615	职 责	姓 名	签 署	职 责	姓 名	签 署	建设单位	东莞市望牛墩镇 福安股份经济联合社	子项名称	酒棚	设计阶段	施工图	专 业	装 饰			
	证 书 号：A144025149	电子邮箱：szdepus@163.com	审 定	许 迅		项目负责	许 迅						工程号	子 项 号	图 号	版 次			
	地 址：广东省深圳市福田区福保街道 槟榔道一号吉虹研发大楼B栋602	东莞分公司 地 址：东莞市东城区大井头路 239号洋富创富中心一楼	审 核	许 迅		校 对	刘 佳						项目名称	公共厕所、厨房雨篷及酒棚升级工程	图 名	方案设计墙体材质表述图	01	PL-H05	1
	邮 编：518000	电 话：0755-28726615	电 话：0769-23229929	专业负责人	许 迅	设 计	张 辉										比 例	1:50	日 期

电气施工图设计说明

一、设计依据：

(一)建筑概况：

1、项目名称、位置及组成：望牛墩镇中心区、公园及广场公共厕所升级改造工程。

2、项目规模、层数、防火分类、结构形式及建筑高度：建筑总面积：396.84㎡²

建筑层数、高度：均为地上

建筑总高度：5.2m 1层，

抗震设防烈度：六度抗震设防；

(二)建设单位提供的《设计任务书》及《设计要求》。

(三)相关专业提供的设计资料。

(四)国家现行的有关规范、规程及相关行业标准：

1、《民用建筑设计通则》 GB50352-2005

2、《建筑照明设计标准》 GB50034-2013

3、《建筑设计防火规范》 GB50016-2014

4、《供配电系统设计规范》 GB50052-2009

5、《低压配电设计规范》 GB50054-2011

6、《通用用电设备配电设计规范》GB50055-2011

7、《建筑物防雷设计规范》 GB50057-2010

8、《民用建筑电气设计规范》 JGJ16-2008

9、《电力工程电缆设计规范》 GB50217-2007

二、设计范围：

(一)本设计范围包括：

1、0.4/0.23kV 配电系统；

2、照明系统；

(二)本设计不包括内容：

1、弱电系统，由业主另行委托设计完成；

2、防雷、接地及安全系统。

三.0.4/0.23KV 供电系统：

(一)负荷等级及供电容量：

1、负荷等级：公厕内所有负荷均为三级负荷。

2、供电容量38kw ；

(二)供电电源及电压等级：

本工程供电电源引自外部变电室低压柜。其中：三级负荷电源采用单路0.4kV 电源供电；

四.0.4/0.23kV 配电系统：

1、本工程低压配电系统电压等级为0.4/0.23kV。

2、采用树干式配电。

3、一般用电设备配电线路除注明外均为绝缘导线或电缆穿PVC管或金属管、金属线槽敷设；结构板、墙内暗敷设时，保护层厚度不小于30mm。

五、照明系统：

(一)照明种类及照度标准：

1、照明种类：照明分正常照明、应急照明。

2、照度标准：按现行国家标准《建筑照明设计标准》GB50034-2013 执行。

(二)光源、灯具选择：

1、光源：一般场所普通照明的直管荧光灯采用为高效、节能、寿命长的三基色荧光灯管光源，显色指数Ra ≥80 其它灯具采用高效、节能、寿命长的 T5直管荧光灯或节能型光源，显色指数 Ra≥80 有装修要求的场所视装修要求而定，但其照度及照明质量应符合《建筑照明设计标准》(GB50034-2013)相关要求。用于应急照明的光源采用能快速点燃的光源。

2、灯具本工程所选用的灯具眩光、效率等要求必须满足《建筑照明设计标准》(GB50034-2013)等现行相关规范标准的要求。荧光灯具采用高效节能电子镇流器及电容器就地补偿后，功率因数达到 0.9 以上。

(三)本工程照明、插座分别由不同的支路供电，除特别标注外，照明、插座支路导线均穿管暗敷；所有插座支路均设剩余电流保护器。

(四)本工程的照明灯具均敷设线。照明平面中未标注的正常照明回路导线根数为三根。

六、电缆、导线的选型：

1、一般负荷采用WDZ-YJ(F)E交联聚乙烯绝缘低烟无卤阻燃聚烯烃护套电力电缆。

2、普通照明配电导线采用WDZ-BYJ-0.45/0.75kV非交联型低烟无卤阻燃聚烯烃绝缘铜芯导线。

七、防雷和接地系统

1、本工程为改造工程沿用原建筑的防雷和接地系统。

2、本工程由业主另外委托设计的各弱电系统，需按《建筑物电气信息系统防雷技术规范》（GB50343-2012 ）采取防雷措施。

八、电气节能：

本电气设计严格执行国家节能设计规范相关要求，执行国家及省市有关节能规定。

1、大截面电力电缆按经济电流密度选择铜芯电力电缆及导线，采用低能耗配电变压器。

2、灯具按功能、环境要求选用高效、节能、寿命长的光源。包括管径≤26 LEDRa≥80，直管荧光灯光效≥的三基色直管荧光灯、紧凑型荧光灯、荧光灯、金属卤化物灯。显色指数 80Lm/W ，节能灯光效≥57Lm/W。严格按照《建筑照明设计标准》（GB50034-2013)所规定的照明功率密度值进行照明设计。本工程主要房间的照度及照明功率密度值如下：

主要房间或场所照度及LPD值					
		照 度		LPD	
序号	场所或房间名称	标准值(lx)	设计值(lx)	限值(w/m2)	设计值(w/m2)
1	厕 所	100	105	6.0	5.4

3、本设计荧光灯具采用低谐波电子镇流器或节能电感镇流器，照明灯具控制采用就地跷板开关分散控制或自带节能自熄开关控制。

4、采用低压集中自动补偿方式，在变配电所低压侧设功率因数自动补偿装置，保证补偿后变压器侧功率因数在 0.92 以上。荧光灯采用节能电感镇流器时，单灯就地加装电容器补偿，补偿后的功率因数≥0.9。

九、注意事项：

1、本工程所有与本专业相关的给排水和暖通设备安装位置及有关技术参数均以给排水和暖通专业的施工图为准。施工时，应注意核实采购的设备规格尺寸是否有变化。

2、本工程应按有关规范规程进行电气设备的施工、安装和调试，并与土建专业和水暖专业密切配合，作好预埋预留工作，尤其是穿楼板、穿剪力墙等处，要及时与结构、建筑专业相互对照进行预留预埋，避免事后开槽打洞。发现问题及时通知设计人，共同讨论解决。

3、所有电气预留洞口、穿越防火分区的电气管线均应按规范作防火封堵。

4、在金属桥架安装方向通长敷设25x4镀锌扁钢作接地用。

5、各层照明配电箱，除电井内、配电间内、防火墙上外，其它均为暗装，安装高度执行《建筑电气照明装置施工及验收规范》GB50617-2010—表6.0.3：配电箱高度在600mm以下，箱底距楼地面高度1.3~1.5m ；配电箱高度在600mm~800mm ，箱底距楼地面高度1.2m 配电箱高度在800mm~1000mm ，箱底距楼地面高度1.0m ；配电箱高度在1000mm~1200mm ，箱底距楼地面高度0.8m 配电箱高度在1200mm 以上，落地安装，潮湿场所箱体下设200mm基础。

6、凡与施工有关而又未说明之处，参见国家、地方标准图集施工，或与设计人协商解决。

7、本工程所选设备、材料，必须具有国家级检测中心的检测合格3C证书（认证）；必须满足与产品相关的国家标准规定；供电产品、消防产品应具有入网许可证。

8、施工单位必须按照工程设计图纸和施工技术标准施工，不得擅自修改工程设计。施工单位在施工过程中如对设计文件和图纸有疑问的，应当及时向设计人提出。

9、建设工程竣工验收时，必须具备设计单位签署的质量合格文件。

10、本工程其他各分项说明与本说明有冲突时，原则上以本说明为准。

11、本工程选用的主要国家建筑标准设计图集：

1)04DX101-1 《建筑电气常用数据》

2)D800-1 《民用建筑电气设计与施工》（2008~8年合订本）

3)09DX001 《建筑电气工程设计常用图形和文字符号》

4)D500 《防雷与接地》（2016~5 年合订本）

十、建筑机电工程抗震专篇：

1、本工程抗震等级为6度，重要电力设施可按设防烈度提高1度进行抗震设计。

2、内径大于等于60mm的电气配管及重力大于等于150N/m的电缆梯架、电缆槽盒、母线槽；须进行抗震设防。

变压器的安装设计应符合下列规定

1、安装就位后应焊接牢固，内部线圈应牢固固定在变压器外壳内的支承结构上

2、变压器的支反面宜适当加宽，并设置防止其移动和倾倒的限位器

配电箱(柜)、通信设备的安装设计应符合下列规定

1、配电箱(柜)、通信设备的安装螺栓或焊接强度应满足抗震要求

2、当配电柜、通信设备柜等非靠墙落地安装时，根部应采用金属膨胀螺栓或焊接的固定方式。

电气管路敷设时应符合下列要求：当线路采用金属导管、刚性塑料导管、电缆梯架或电缆槽盒敷设时，应使用刚性托架或支架固定，不宜使用吊架当必须使用吊架时，应安装横向防晃吊架


主要设备材料表

序号	图例	名称	规格	单位	数量	备注
1		照明箱	见系统图	台	7	安装高度为1.8米
2		单位单控开关	250V,10A	个	实计	吸顶安装
3		双位单控开关	250V,10A	个	实计	吸顶安装
4		三位单控开关	250V,10A	个	实计	距地1.3米暗装
5		四位单控开关	250V,10A	个	实计	距地1.3米暗装
6		防水单位单控开关	250V,10A	个	实计	距地1.3米暗装
7		防水双位单控开关	250V,10A	个	实计	距地1.3米暗装
8		防水三位单控开关	250V,10A	个	实计	距地1.3米暗装
9		防水四位单控开关	250V,10A	个	实计	距地1.3米暗装
10		防水空调插座	250V,10A	个	实计	距地0.5米暗装
11		防水带UPS充电插口插座	250V,10A	个	实计	距地1.3米暗装
12		防水插座	250V,10A	个	实计	距地1.3米暗装
13		防水五孔插座	250V,10A	个	实计	距地1.3米暗装
14		防水防尘筒灯	6W	盏	实计	吸顶安装
15		防水防尘吸顶灯	18W	盏	实计	吸顶安装
16		防水防尘室外灯	15W	盏	实计	吸顶安装
17		WDZN-BYJ导线		米	实计	
18		WDZ-YJ(F)E电缆		米	实计	
19		保护管	SC管	米	实计	
20		保护管	PC管	米	实计	

	深圳德普思建筑设计有限公司	SHENZHEN DEPUS ARCHITECTURAL DESIGN CO., LTD	设计资质等级：建筑工程甲级 证书号：A144025149 地址：广东省深圳市福田区福保街道 槟榔道一号吉虹研发大楼B栋602 邮编：518000 电话：0755-28726615	传 真：0755-28726615 电子邮箱：szdepus@163.com 东莞分公司 地址：东莞市东城区大井头路 239号洋富创富中心一楼 电话：0769-23229929	职 责	姓 名	签 署	职 责	姓 名	签 署	建设单位	东莞市望牛墩镇 福安股份经济联合社	子项名称		设计阶段	施工图	专 业	装 饰
					审 定	张 川		项目负责人	许 迅						工 程 号	子 项 号	图 号	版 次
					审 核	张 川		校 对	崔燕清						01	SM-01	1	
					专业负责人	张 川		设 计	叶敏莉						比 例	1:50	日 期	2019.10



本图版权归深圳德普思建筑设计有限公司所有，除本工程外对本图的任何其它用途和复制，必须获得深圳德普思建筑设计有限公司的书面许可。本图需加盖本院出图印章，否则一律无效！

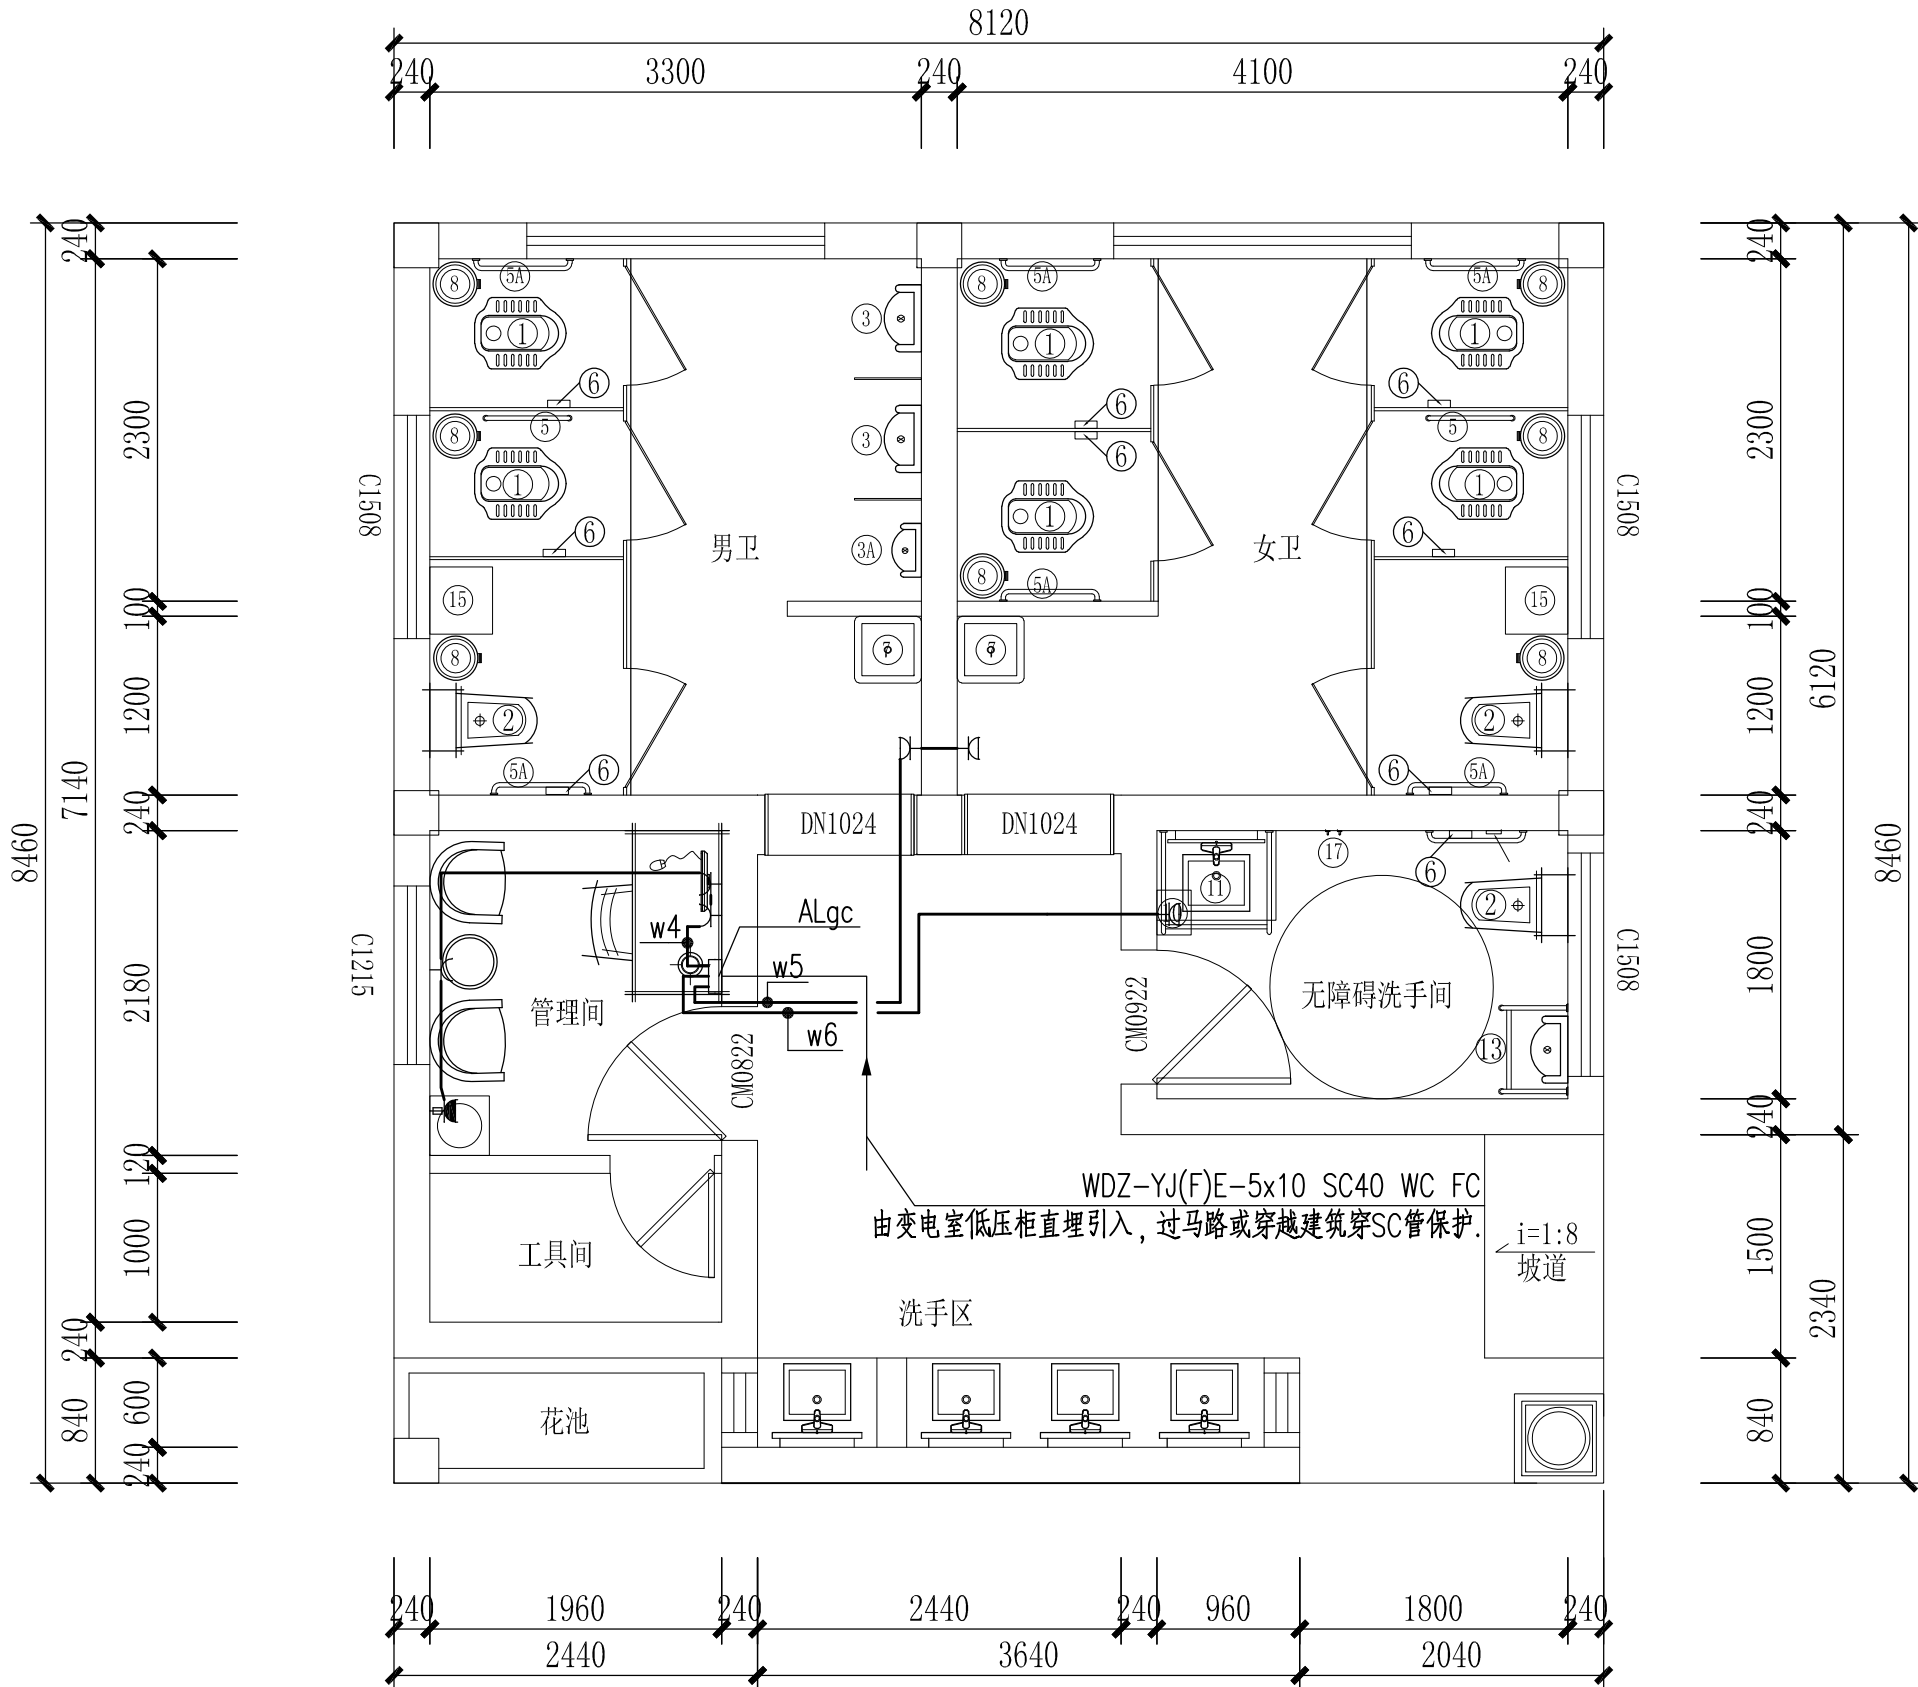

福安村公共厕所配电平面图 1:50



深圳德普思建筑设计有限公司
 SHENZHEN DEPUS ARCHITECTURAL DESIGN CO., LTD


设计资质等级：建筑工程甲级
 证书号：A144025149
 地址：广东省深圳市福田区福保街道
 槟榔道一号吉虹研发大楼B栋602
 邮编：518000
 电话：0755-28726615

传真：0755-28726615
 电子邮箱：szdepus@163.com
 东莞分公司
 地址：东莞市东城区大井头路
 239号洋富创富中心一楼
 电话：0769-23229929

职 责	姓 名	签 署	职 责	姓 名	签 署
审 定	张 川		项目负责人	许 迅	
审 核	张 川		校 对	崔燕清	
专业负责人	张 川		设 计	叶敏莉	

建设单位	东莞市望牛墩镇 福安股份经济联合社	子项名称	公共厕所	设计阶段	施工图	专 业	装 饰
				工 程 号	子 项 号	图 号	版 次
项目名称	望牛墩镇福安村 公共厕所、厨房雨蓬及酒棚升级工程	图 名	福安村公共厕所配电平面图		01	电施-02	1
				比 例	1:50	日 期	2019.10

本图版权归深圳德普思建筑设计有限公司所有，除本工程外对本图的任何其它用途和复制，必须获得深圳德普思建筑设计有限公司的书面许可。本图需加盖本院出图印章，否则一律无效！

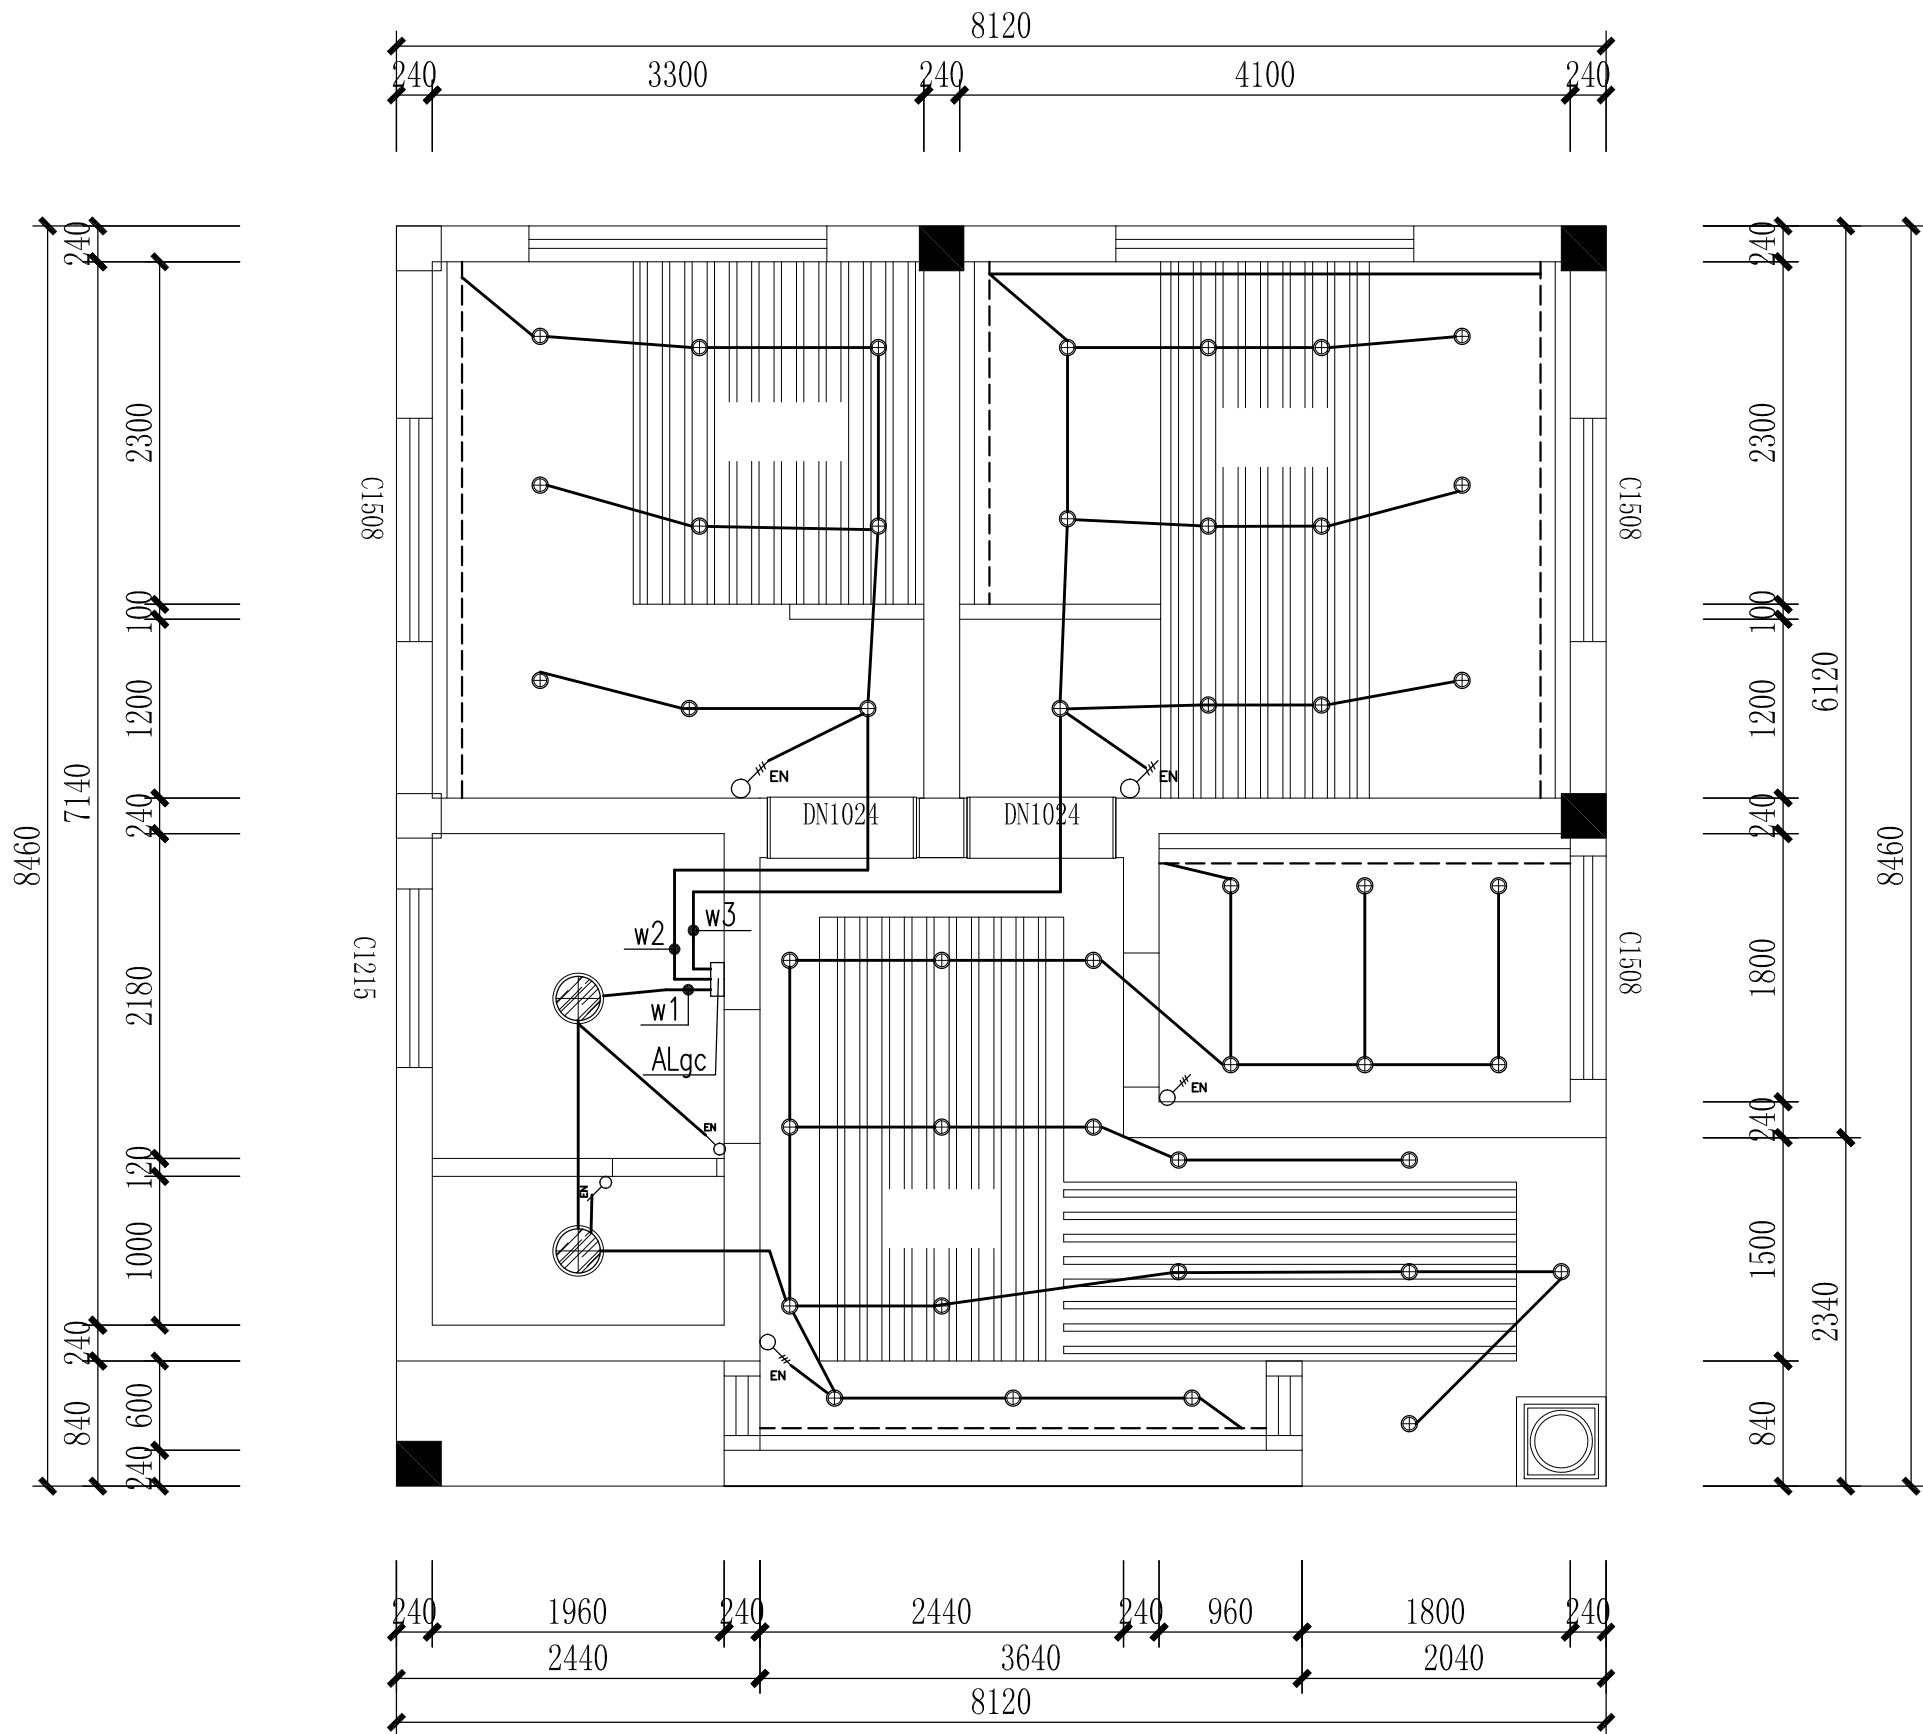

福安村公共厕所照明平面图 1:50



深圳德普思建筑设计有限公司
SHENZHEN DEPUS ARCHITECTURAL DESIGN CO., LTD


设计资质等级：建筑工程甲级
证书号：A144025149
地址：广东省深圳市福田区福保街道
槟榔道一号吉虹研发大楼B栋602
邮编：518000
电话：0755-28726615

传真：0755-28726615
电子邮箱：szdepus@163.com
东莞分公司
地址：东莞市东城区大井头路
239号洋富创富中心一楼
电话：0769-23229929

职 责	姓 名	签 署	职 责	姓 名	签 署
审 定	张 川		项目负责人	许 迅	
审 核	张 川		校 对	崔燕清	
专业负责人	张 川		设 计	叶敏莉	

建设单位	东莞市望牛墩镇 福安股份经济联合社	子项名称	公共厕所	设计阶段	施工图	专 业	装 饰
				工 程 号	子 项 号	图 号	版 次
项目名称	望牛墩镇福安村 公共厕所、厨房雨蓬及酒棚升级工程	图 名	福安村公共厕所照明平面图		01	电施-03	1
				比 例	1:50	日 期	2019.10



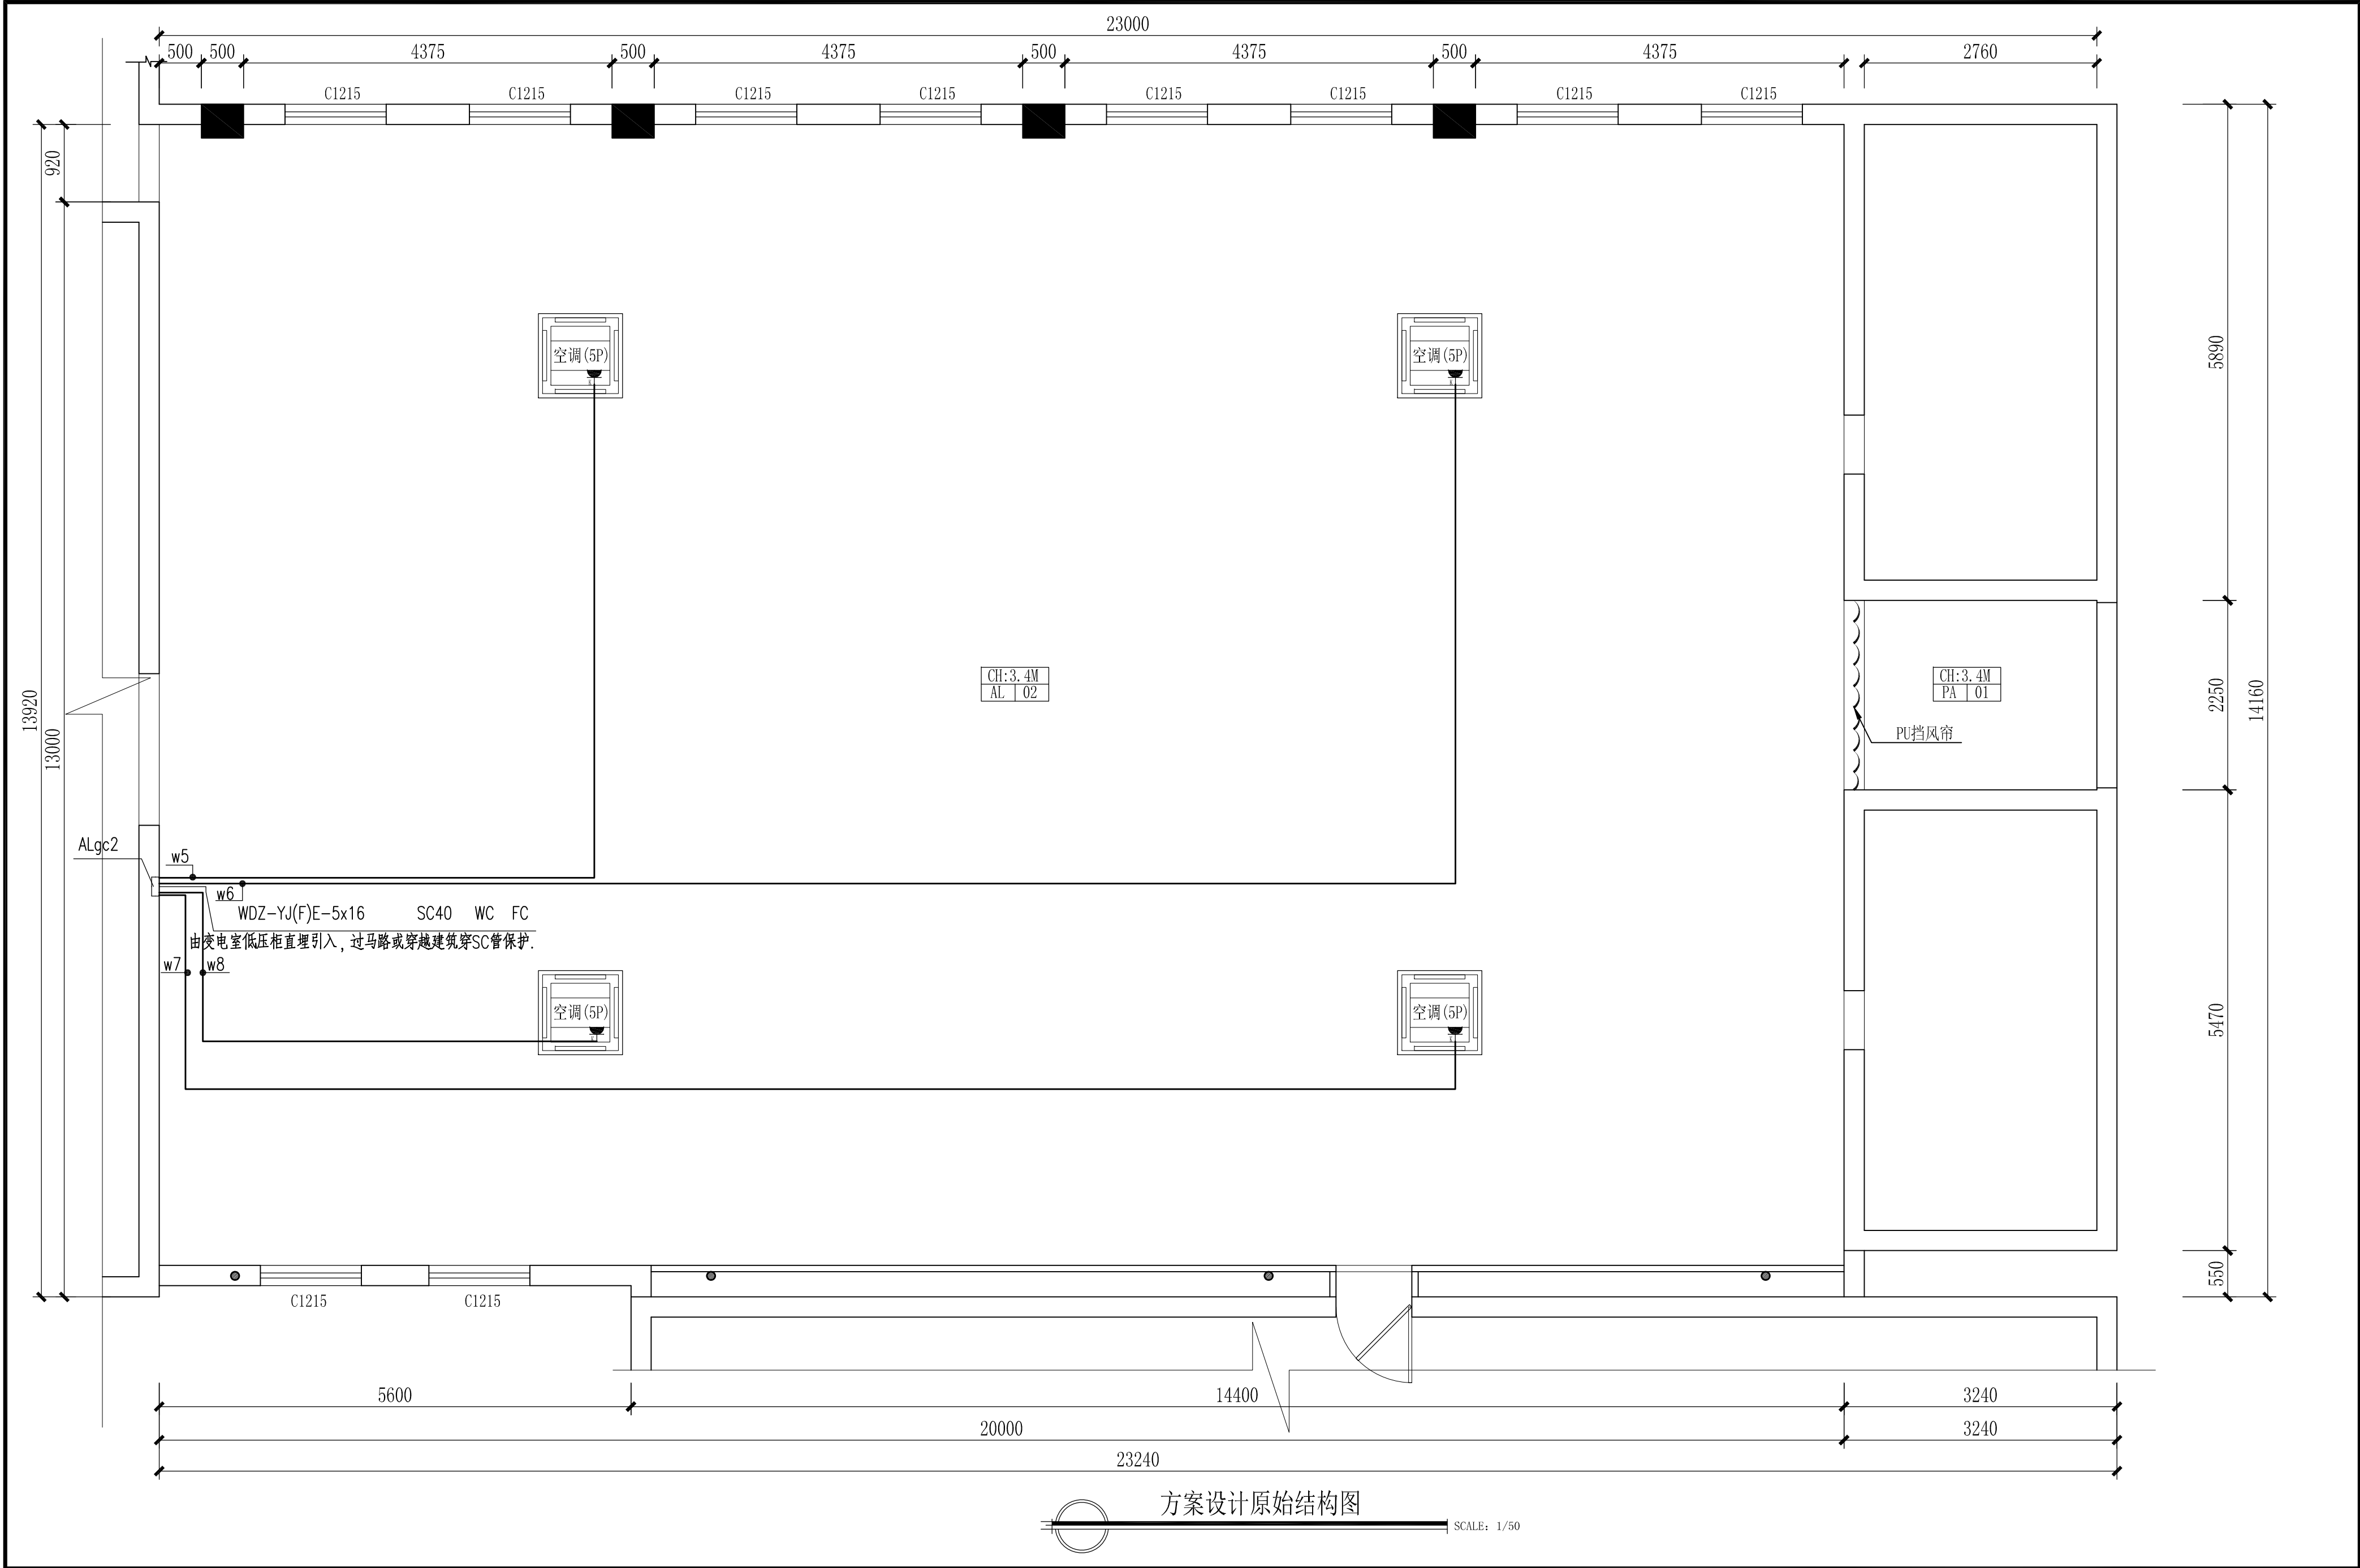

方案设计原始结构图
SCALE: 1/50




深圳德普思建筑设计有限公司
SHENZHEN DEPUS ARCHITECTURAL DESIGN CO., LTD

设计资质等级: 建筑工程甲级
证书号: A144025149
地址: 广东省深圳市福田区福保街道
槟榔道一号吉虹研发大楼B栋602
邮编: 518000
电话: 0755-28726615

传真: 0755-28726615
电子邮箱: szdepus@163.com
东莞分公司
地址: 东莞市东城区大井头路
239号洋富创富中心一楼
电话: 0769-23229929

职 责	姓 名	签 署	职 责	姓 名	签 署
审 定	蒙 立		项目负责人	许 迅	
审 核	蒙 立		校 对	刘 杰	
专业负责人	蒙 立		设 计	陈开阳	

建设单位	东莞市望牛墩镇 福安股份经济联合社	子项名称	酒棚	设计阶段	施工图	专 业	装 饰
项目名称	望牛墩镇福安村 公共厕所、厨房雨蓬及酒棚升级工程	图 名	配电平面图	工 程 号	子 项 号	图 号	版 次
				比 例	1:50	电施-05	1
					日期	2019.10	

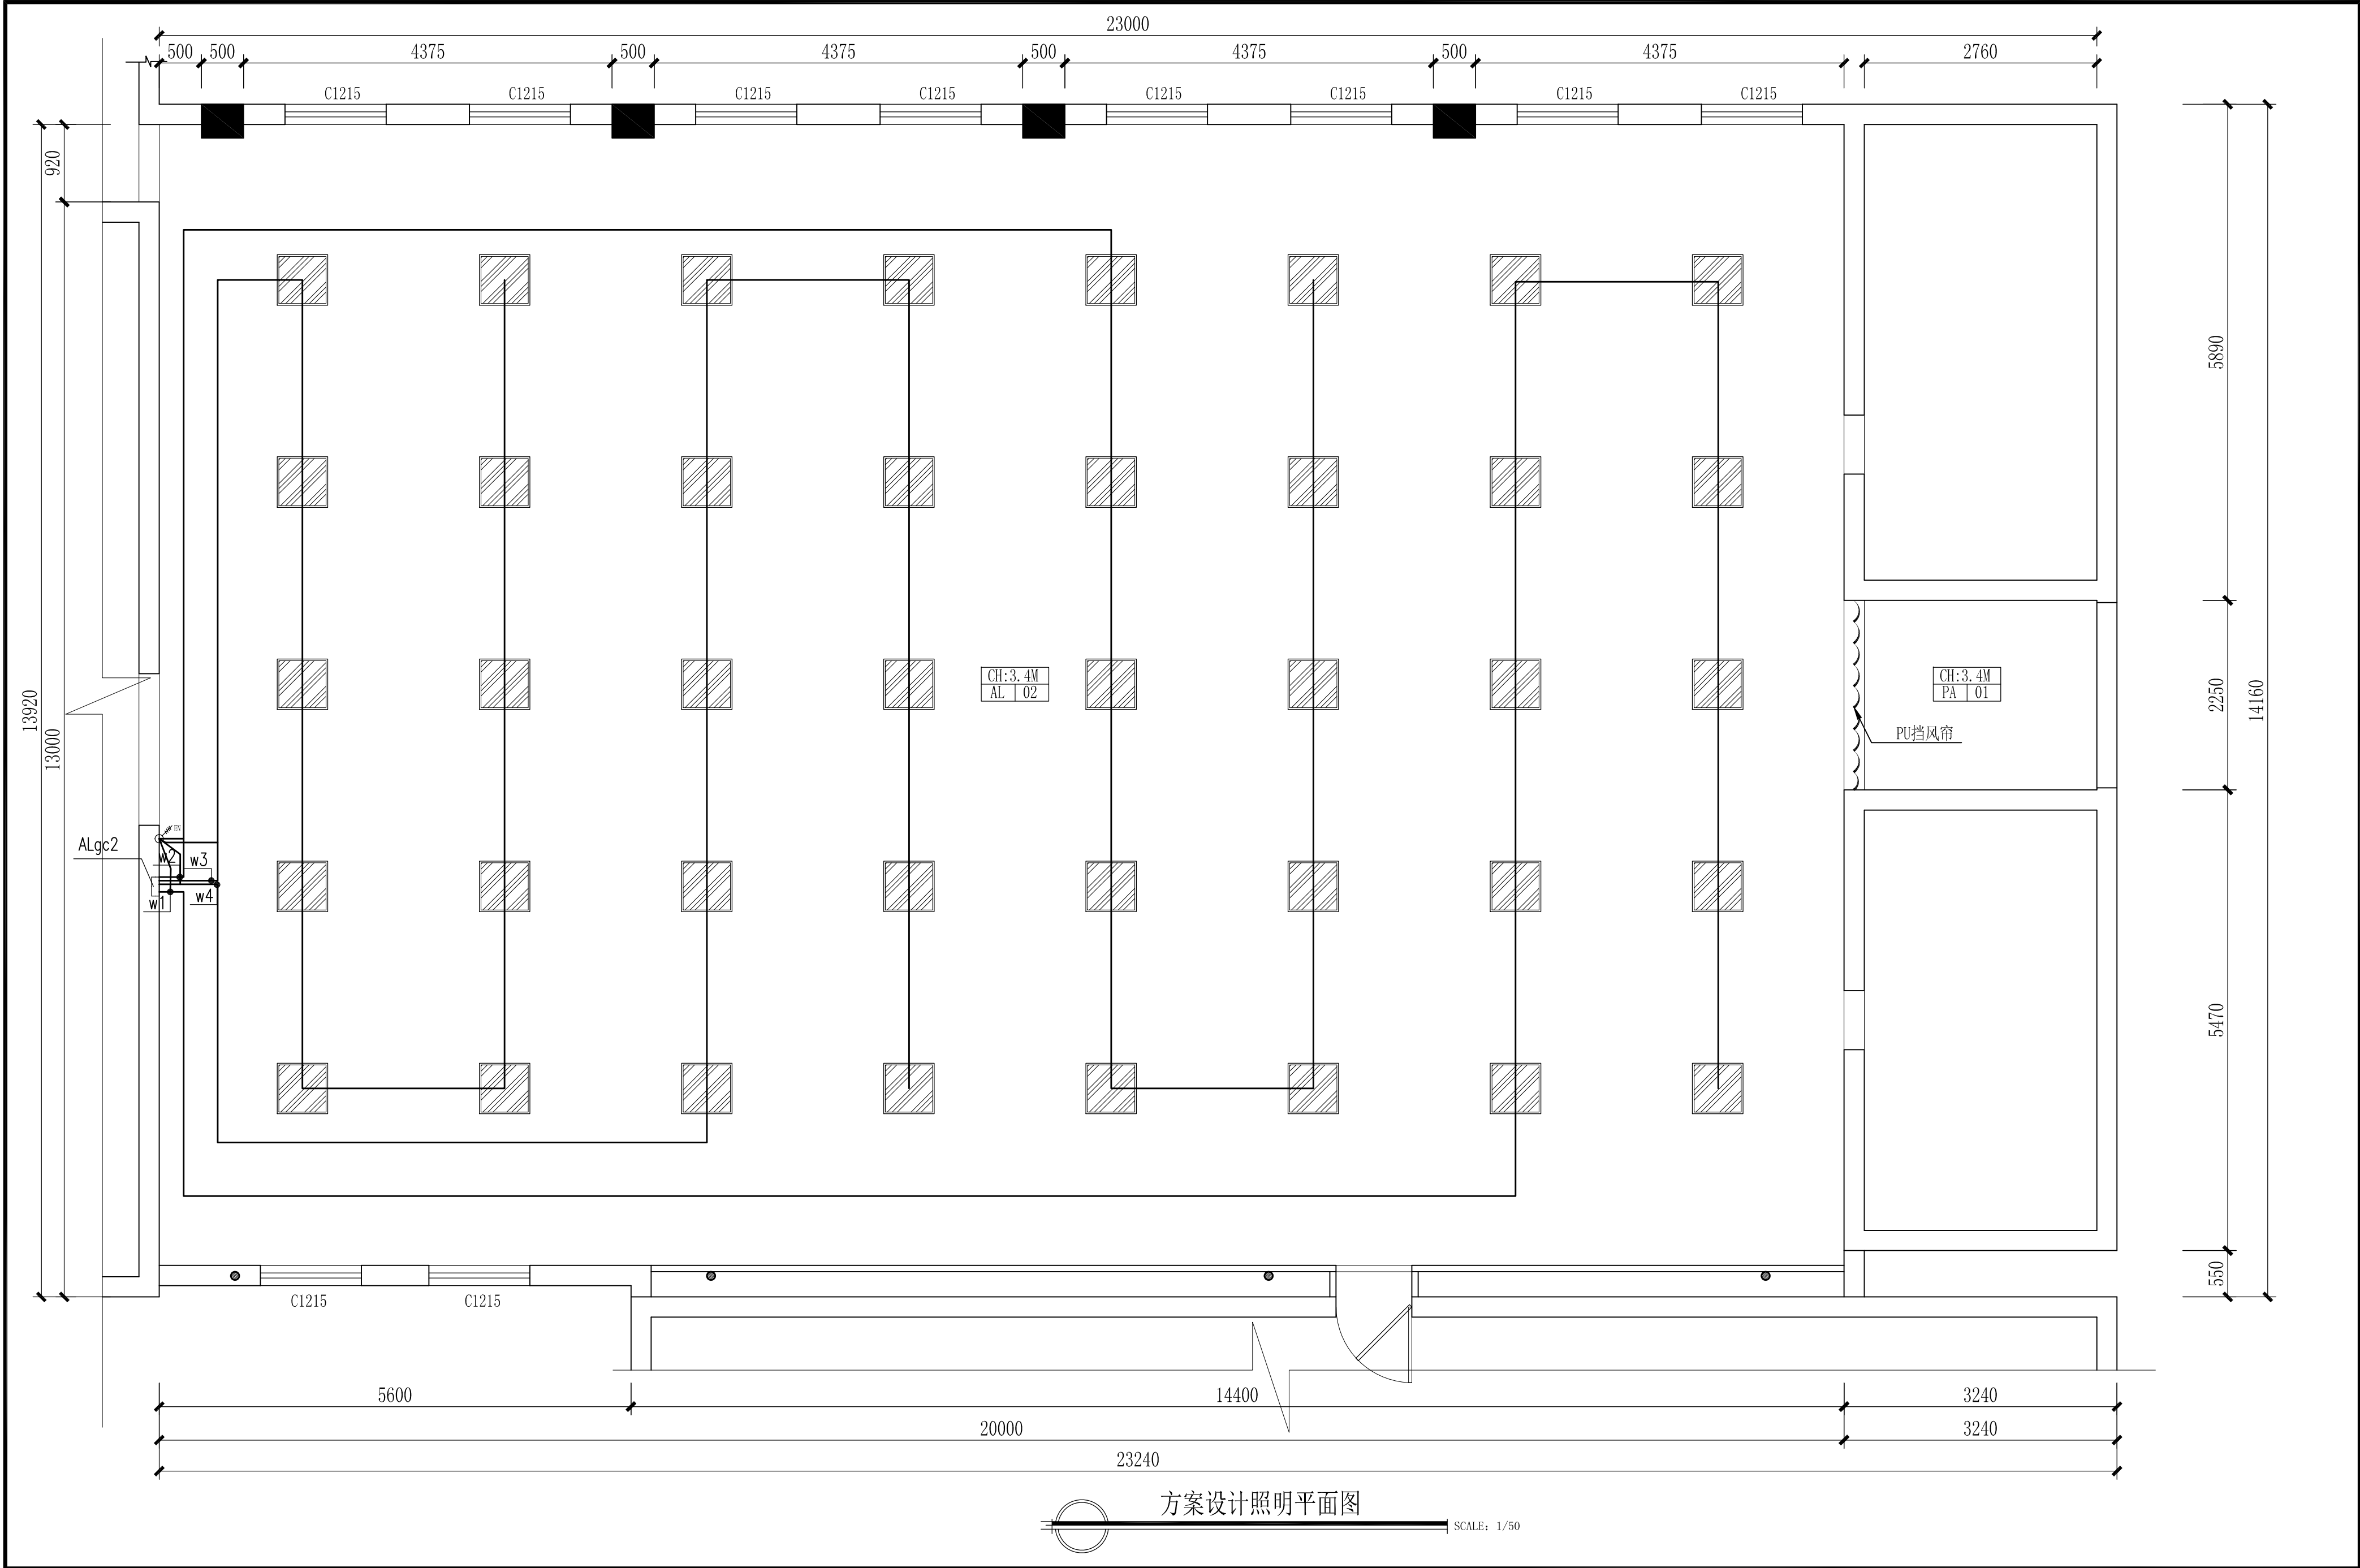

方案设计照明平面图
SCALE: 1/50



深圳德普思建筑设计有限公司
SHENZHEN DEPUS ARCHITECTURAL DESIGN CO., LTD

设计资质等级: 建筑工程甲级
证书号: A144025149
地址: 广东省深圳市福田区福保街道
槟榔道一号吉虹研发大楼B栋602
邮编: 518000
电话: 0755-28726615

传真: 0755-28726615
电子邮箱: szdepus@163.com
东莞分公司
地址: 东莞市东城区大井头路
239号洋富创富中心一楼
电话: 0769-23229929

职 责
审 定
审 核
专业负责人

姓 名
蒙 立
蒙 立
蒙 立

签 署
蒙 立

职 责
项目负责人
校 对
设 计

姓 名
许 迅
刘 杰
张 开 辉

签 署
许 迅
刘 杰
张 开 辉

建设单位
项目名称

东莞市望牛墩镇
福安股份经济联合社
望牛墩镇福安村
公共厕所、厨房雨蓬及酒棚升级工程

子项名称
图 名

酒棚
照明平面图

设计阶段	施工图	专 业	装 饰
工 程 号	子 项 号	图 号	版 次
	01	电施-06	1
比 例	1:50	日 期	2019.10

给排水设计说明

一、设计依据:
1.《建筑给排水设计规范》GB50015—2003(2009年版);
2.《建筑灭火器配置设计规范》GB50140—2005;
3.《室外给水设计规范》GB50013—2006;
4.《室外排水设计规范》GB50014—2006(2016年版);
5.《城市公共厕所设计标准》CJJ14/J476—2016;
二、设计范围:
本项目设计内容包含给水、污水、灭火器配置。
三、总则
1、图中尺寸单位: 标高以米计, 其他以毫米计。图中管线标高: 除注明者外, 均为管中心标高, 污水、雨水管均为管内底标高。
2、图中管径标注均统一标注为公称直径, 采用塑料管时须注意转换为相应的外径。
四、设计内容:
(一)、生活给水系统: 接至室外给水管网。
(二)、污水系统: 排水系统采用生活污水、废水合流; 雨、污分流的排水系统。
(三)、雨水系统: 本系统采用重力流排水, 屋面雨水口布置详建筑平面图, 屋面雨水设计重现期为2年;
(四)、灭火器配置: 值班室配置MF/ABC4(4Kg, 2A/具)手提式磷酸铵盐干粉灭火器2具, 灭火器布置详平面图。
五、卫生洁具:
1.卫生间设卫生洁具, 设备用户自理。
2.卫生洁具安装详国标09S304, 选用节水型卫生洁具。应由建设和监理单位根据建筑物装修要求共同确定。并具有产品合格证、不得使用淘汰产品。
3.入户管水压大于0.35MPa者设支管减压阀。
六、管材及接口:
1.给水管道: 生活主管道及入户后的给水管均采用三型聚丙烯(PP-R)塑料给水管, 热熔连接。管道及相应管件、阀门的工作压力均为1.0MPa。
2.污水管道: 污水系统采用UPVC排水管, 承插粘接;
七、阀门及附件:
1.阀门: 给水系统DN≤50采用铜制截止阀。
2.附件: 地漏及存水弯的水封深度不得小于50mm, 地漏材质与排水管材相一致, 地漏篦子表面应低于该处地面5~10mm。
八、1、卫生器具、水嘴、冲洗阀
1) 采用节水卫生器具, 卫生器具和配件应符合现行行业标准《节水型生活用水器具》CJ164的有关规定。
2) 坐式大便器一次冲洗水量应不大于6L, 小便器一次冲洗水量应不大于3L。
3) 洗手盆、洗涤池等卫生器具应采用陶瓷片等密封性能良好耐用的水嘴, 水嘴内部宜设置限流配件。
4) 公共建筑的卫生间洗手盆应采用感应式。
5) 蹲式大便器应配套采用延时自闭式冲洗阀或脚踏冲洗阀, 且冲洗管或冲洗阀上应有防污隔断器。
6) 小便器应配套采用感应式自闭冲洗阀, 冲洗管上应设防污隔断器。
九、土建预留:
1.管道穿地下防水墙体应作防水套管, 采用刚性防水套管; 管道穿剪力墙及楼板应预留孔洞, 孔洞直径比安装管大50mm。孔洞或套管的标准及定位按图中标注。
2.管道基础: 天然地基进行夯实; 回填土地段做300mm厚灰土垫层; 岩石和多石地段做砂垫层, 厚度为150mm。
十、管道试压及冲洗:
1.施工单位应对所承担的给水、排水、雨水等安装进行全面的试验, 应符合符合设计要求及国家有关规定。
2.室内塑料管试验压力不小于0.60MPa; PP-R给水塑料管试压应在管道连接完24h后进行, 管道试验压力值为工作压力值的1.5倍, 但不得小于1.0MPa。水压试验时, 10min压力降不大于0.05MPa, 然后将试验压力降至工作压力后作外观检查, 以不渗不漏为合格。排水管安装后应做灌水试验, 暗装或埋地排水管在隐蔽前必须做灌水试验。满水15min后, 再灌满连续

5min, 液面不下降为合格。雨水管灌水高度必须到每根立管最上部的雨水漏斗。
3.管道清洗: 给水塑料管安装完毕后应进行清洗, 管道注满水, 排出管内空气, 检查水密性; 加压至试验压力值(升压时间不小于10min), 稳压1h后, 再用含20~30mg/L的游离氯的水灌满管道进行消毒(含氯水在管道中应滞留24h以上)。消毒后再用饮用水冲洗。排水塑料管安装完后须做灌水 and 通球试验。
4.所有排水管及卫生洁具等安装应按国家有关规定, 标准进行验收。
5.本工程执行国家规定、国家标准。验收按《建筑给排水及采暖工程施工质量验收规范》(GB50242—2002)。未经设计人员同意, 不得任意更改设备技术参数, 否则由此引起的安全责任等问题与设计无关。





设备材料表

序号	名 称	型 号 , 规 格	单 位	数 量	备 注
1	截止阀	DN20	个	2	
2	蹲式大便器		个	1	型号甲方自定
3	洗脸盆		个	5	型号甲方自定
4	PP-R 塑料给水管	DN15/DN20	米		长度以实际计
5	地 漏	DN75	个	2	
6	UPVC 排水管	DN50/DN100/DN150	米		长度以实际计
7	雨水斗	DN75	个	2	
8	UPVC 雨水管	DN75	米		长度以实际计
8	水 表	DN20/DN32	个	2	
8	干粉式磷酸?盐灭火器	MF/ABC4	具	2	


本设计选用国家标准图集目录

序号	图集号	图 集 名 称
1	10S406	建筑排水塑料管道安装
2	09S304	卫生设备安装
3	03S402	室内管道支架及吊架
4	04S519	小型排水构筑物
5	05S502	室外给水管道附属构筑物

图例		
编号	图 例	名 称
1		洗手盆
2		截止阀
3		手提式灭火器
4		地漏
5		蹲式大便器
6		污水管线
7		生活给水管线
8		水表

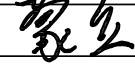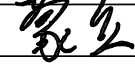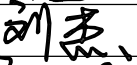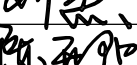 深圳德普思建筑设计有限公司 SHENZHEN DEPUS ARCHITECTURAL DESIGN CO., LTD	设计资质等级: 建筑工程甲级 证书号: A144025149 地 址: 广东省深圳市福田区福保街道 槟榔道一号吉虹研发大楼B栋602 邮 编: 518000 电 话: 0755-28726615	传 真: 0755-28726615 电子邮箱: szdepus@163.com 东莞分公司 地 址: 东莞市东城区大井头路 239号洋富创富中心一楼 电 话: 0769-23229929	职 责	姓 名	签 署	职 责	姓 名	签 署	建设单位	东莞市望牛墩镇 福安股份经济联合社	子项名称	公共厕所	设计阶段	施工图	专 业	给排水
			审 定	蒙 立		项目负责人	许 迅						工 程 号	子 项 号	图 号	版 次
			审 核	蒙 立		校 对	刘 杰		项目名称	望牛墩镇福安村 公共厕所、厨房雨蓬及酒棚升级工程	图 名	给排水设计说明		01	水施-01	1
			专业负责人	蒙 立		设 计	陈开阳						比 例	1:50	日 期	2019. 05

本图版权归深圳德普思建筑设计有限公司所有，除本工程外对本图的任何其它用途和复制，必须获得深圳德普思建筑设计有限公司的书面许可。本图需加盖本院出图印章，否则一律无效！

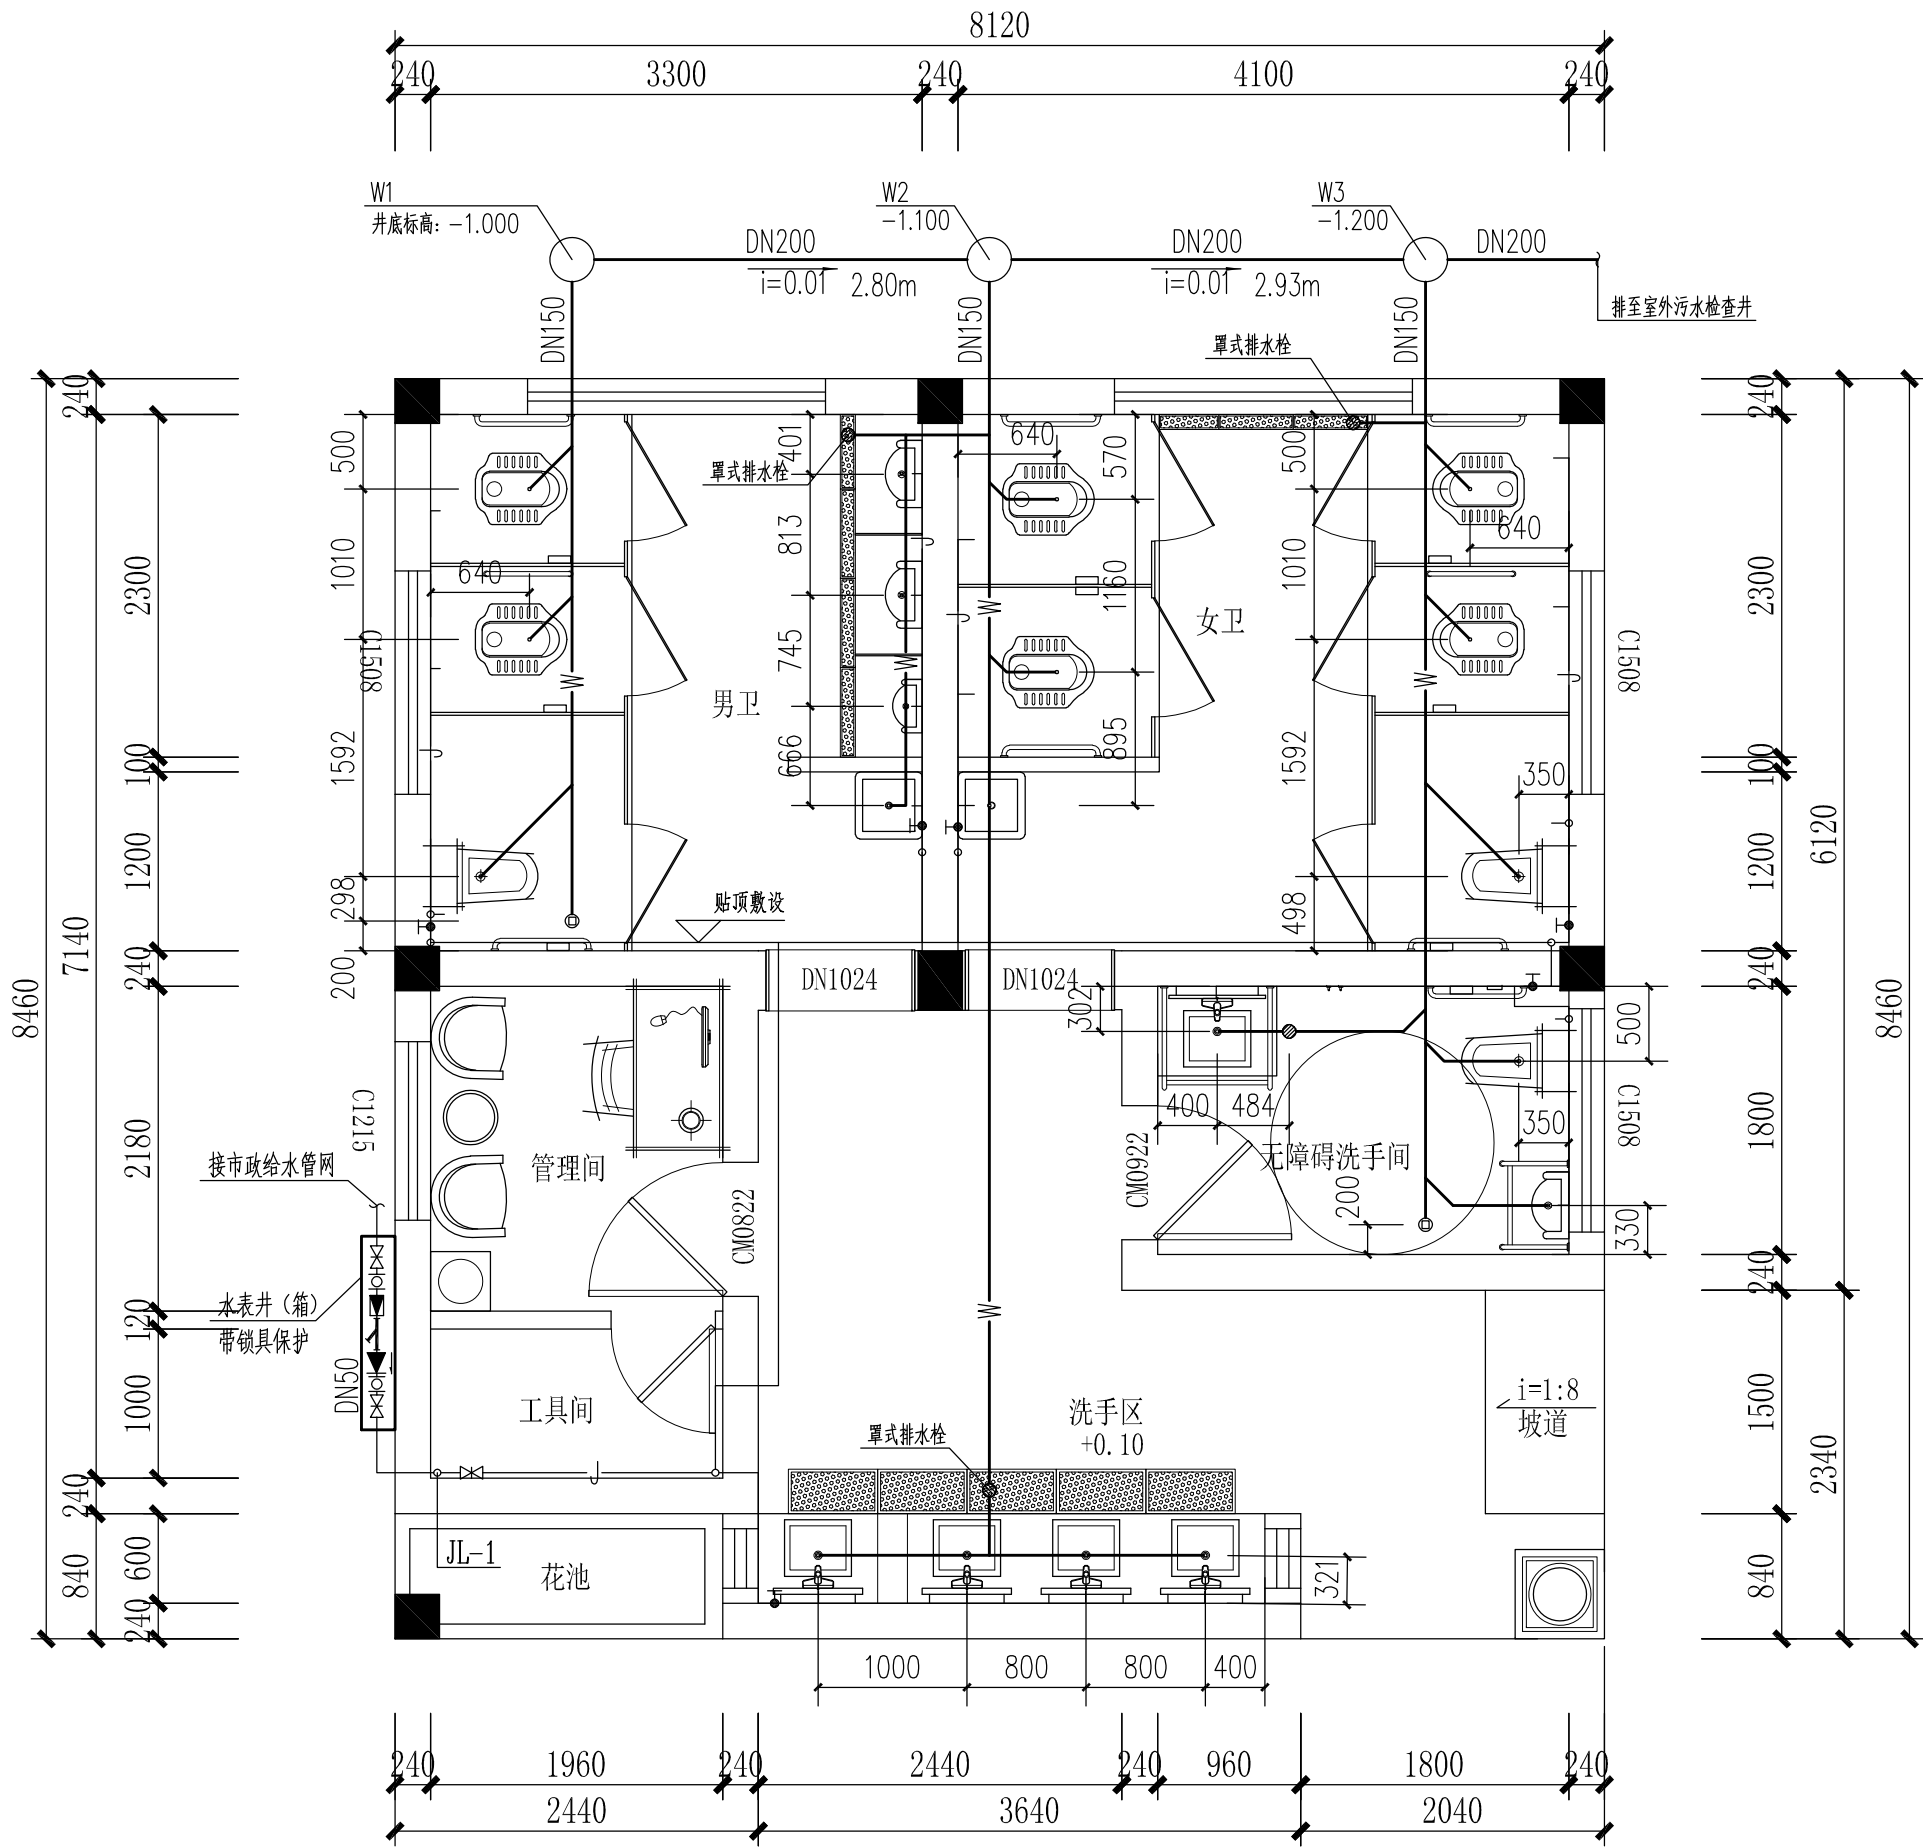



深圳德普思建筑设计有限公司
SHENZHEN DEPUS ARCHITECTURAL DESIGN CO., LTD

设计资质等级：建筑工程甲级
证书号：A144025149
地址：广东省深圳市福田区福保街道
槟榔道一号吉虹研发大楼B栋602
邮编：518000
电话：0755-28726615

传真：0755-28726615
电子邮箱：szdepus@163.com
东莞分公司
地址：东莞市东城区大井头路
239号洋富创富中心一楼
电话：0769-23229929

职 责	姓 名	签 署	职 责	姓 名	签 署
审 定	蒙 立		项目负责人	许 迅	
审 核	蒙 立	蒙立	校 对	刘 杰	刘杰
专业负责人	蒙 立		设 计	陈开阳	陈开阳

建设单位	东莞市望牛墩镇 福安股份经济联合社	子项名称	公共厕所	设计阶段	施工图	专 业	装 饰
项目名称	望牛墩镇福安村 公共厕所、厨房雨蓬及酒棚升级工程	图 名	给排水平面图	工 程 号	子 项 号	图 号	版 次
				比 例	1:50	水施-02	1
					日 期		2019.10

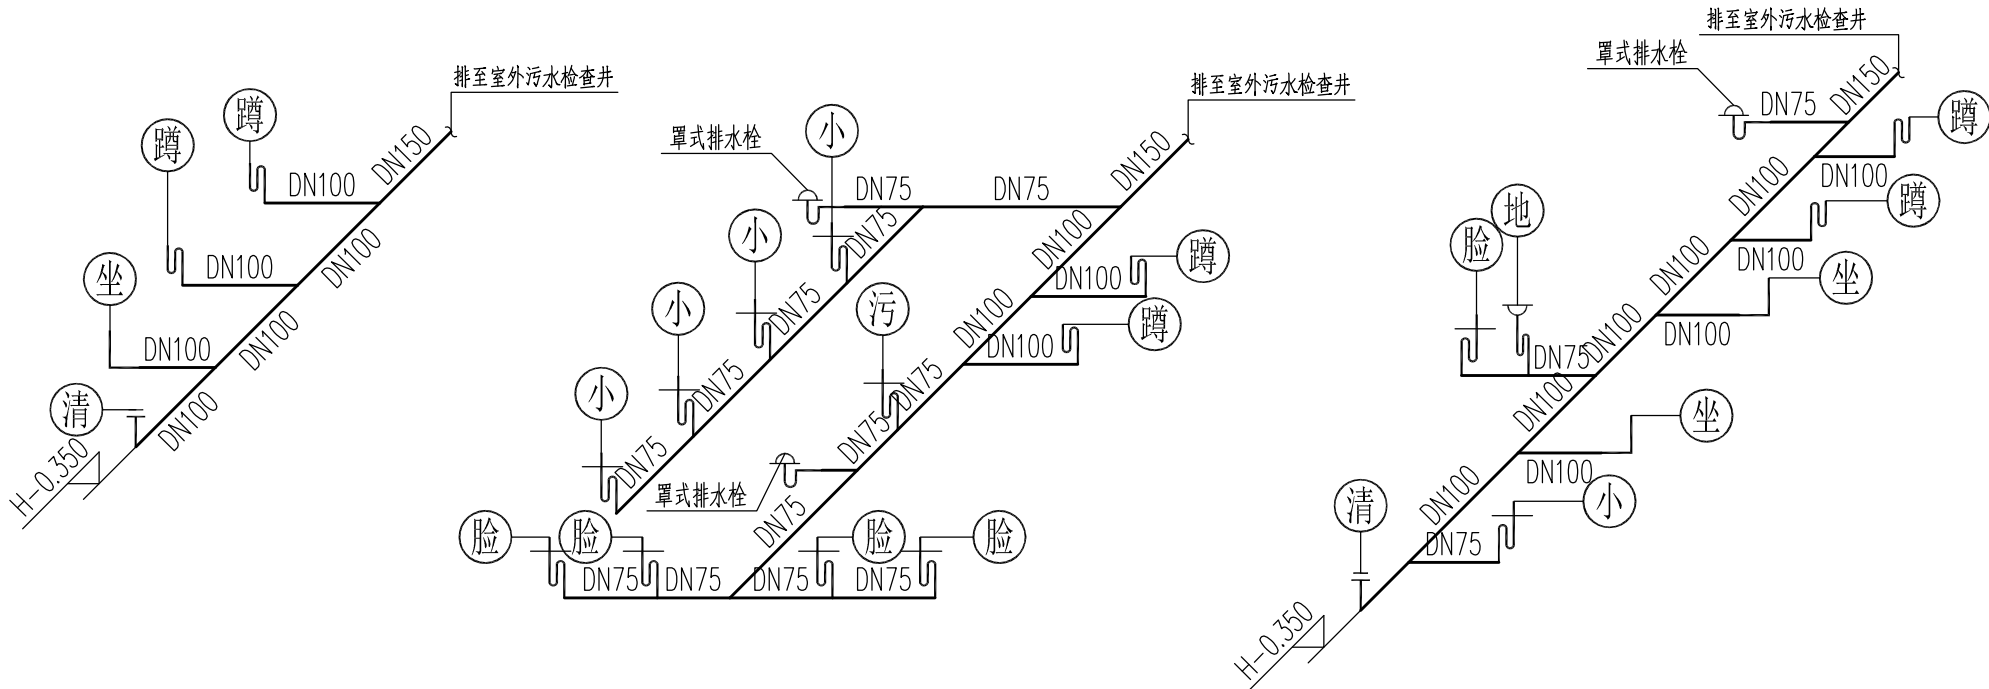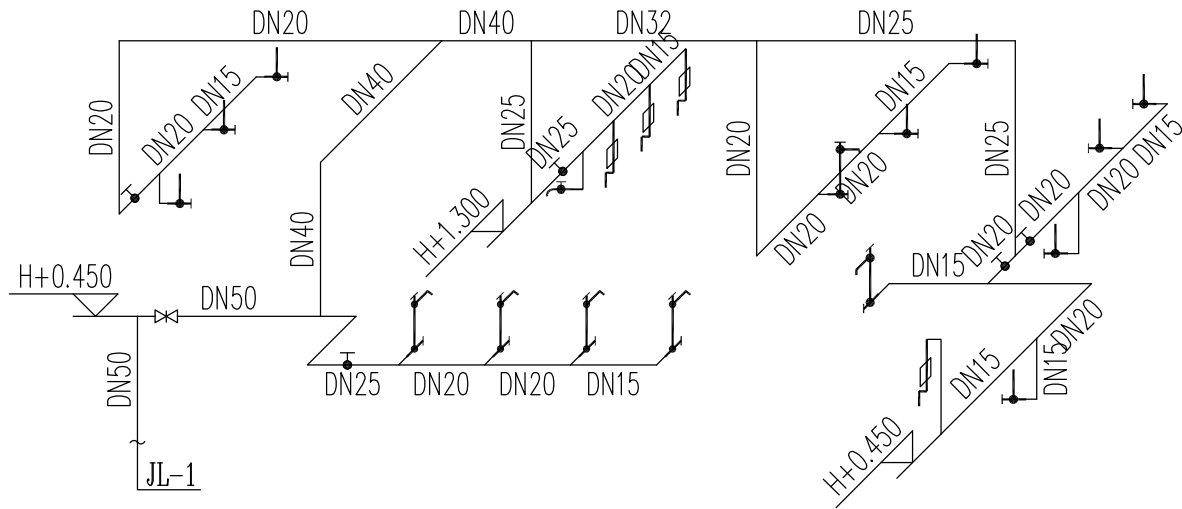

卫生器具安装对照表

卫生器具	标示符号	给水管径	参考图集
感应水嘴台下式洗脸盆	脸	DN15	《09S304》-P52
低水箱蹲式大便器	蹲	DN15	《09S304》-P83
感应式小便器	小	DN15	《09S304》-P109
分体式下排水坐便器	坐	DN15	《09S304》-P66
污水盆	污	DN15	《09S304》-P25

给排水系统图

- 注：
- 1.H是相应地面标高；
 - 2.管径≤DN25的给水支管暗装；
 - 3.蹲便器为S型存水弯，低水箱冲洗；
 - 4.卫生器具安装详图集《09S304》；
 - 5.排水横支管未注明坡度的地方均按0.026敷设；
 - 6.公共卫生间地漏规格为DN75；
 - 7.公共卫生间洗脸盆和小便器均采用感应式。



深圳德普思建筑设计有限公司
SHENZHEN DEPUS ARCHITECTURAL DESIGN CO., LTD

设计资质等级：建筑工程甲级
证书号：A144025149
地址：广东省深圳市福田区福保街道
槟榔道一号吉虹研发大楼B栋602
邮编：518000
电话：0755-28726615

传真：0755-28726615
电子邮箱：szdepus@163.com
东莞分公司
地址：东莞市东城区大井头路
239号洋富创富中心一楼
电话：0769-23229929

职 责
审 定
审 核
专业负责人

姓 名
蒙 立
蒙 立
蒙 立

签 署
蒙 立

职 责
项目负责人
校 对
设 计

姓 名
许 迅
刘 杰
陈开阳

签 署
陈开阳

建设单位
项目
名称

东莞市望牛墩镇
福安股份经济联合社
望牛墩镇福安村
公共厕所、厨房雨蓬及酒棚升级工程

子项名称
图 名


公共厕所
给排水系统图

设计阶段
工 程 号
比 例


施工图
子 项 号
1:50

专 业
图 号
日 期


装 饰
版 次
1
2019. 10

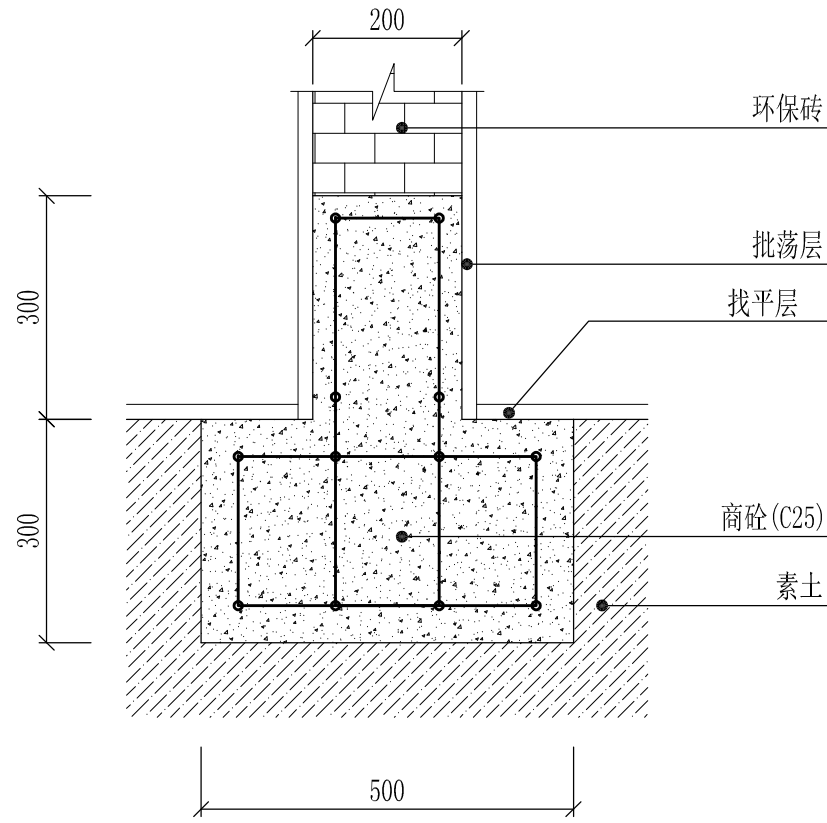


A 墙体砌筑基底结构大样 SCALE: 1/10

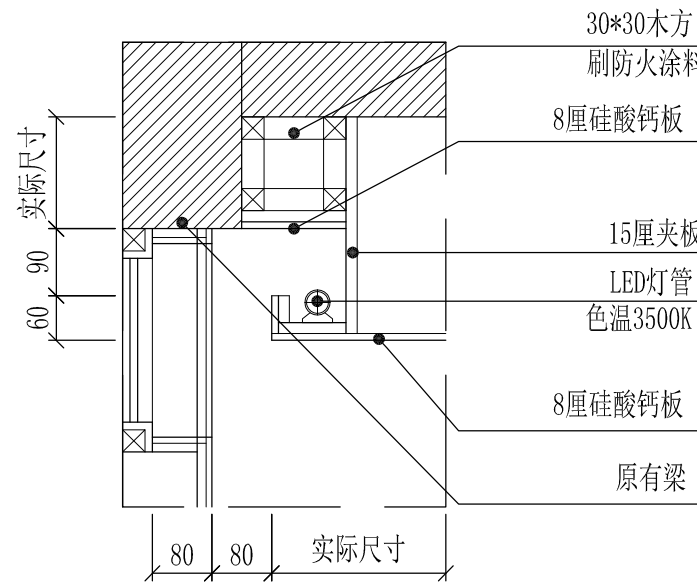


D 天花灯槽大样图 SCALE: 1/10

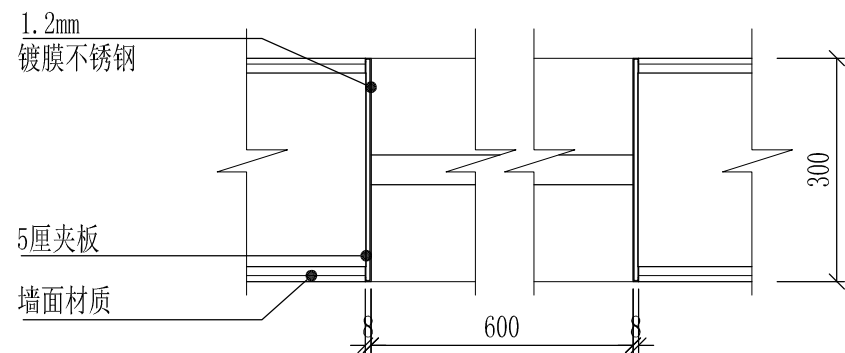


G 镂空格花收口大样 SCALE: 1/10

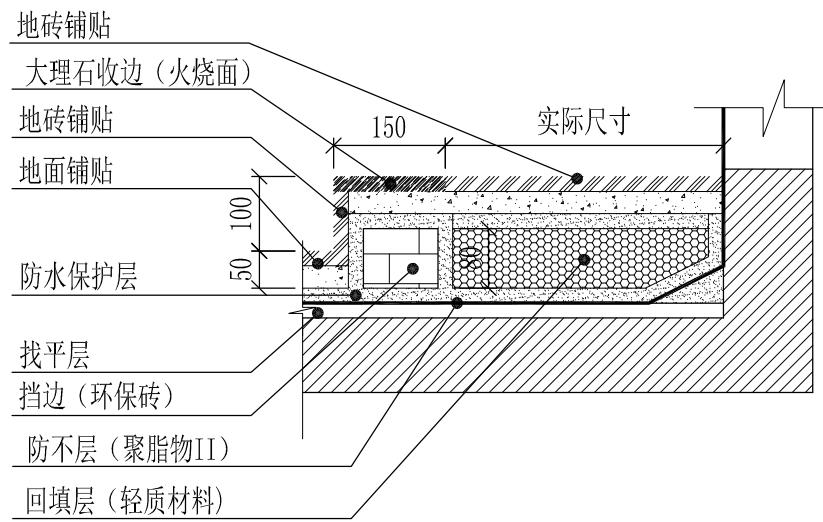


B 回填抬高区大样 SCALE: 1/10

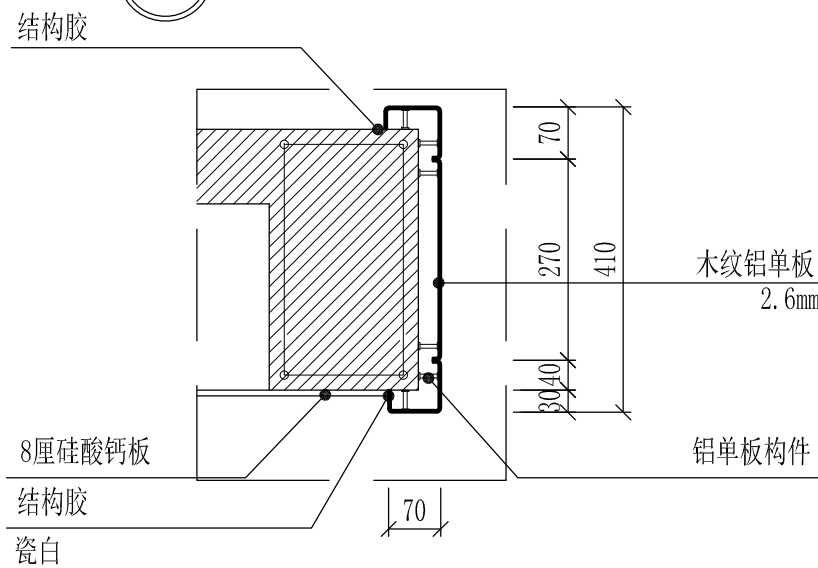


E 天窗侧面收口大样图 SCALE: 1/10

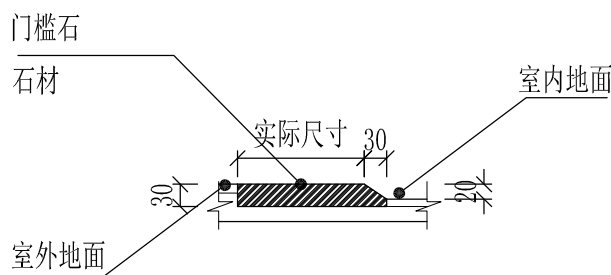


H 门槛石收口大样 SCALE: 1/10

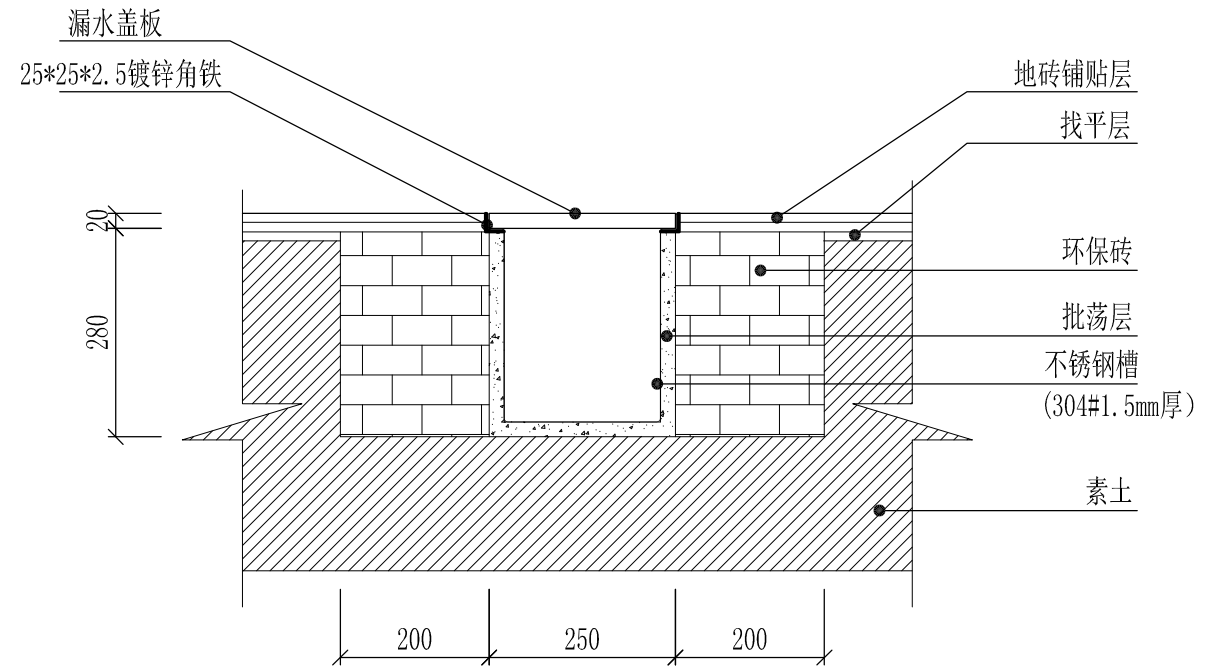

C 地沟制作大样 SCALE: 1/10

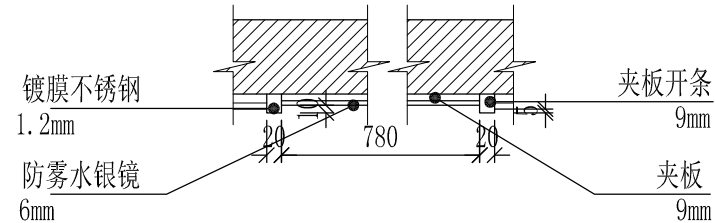

F 墙面银镜收口大样图 SCALE: 1/10

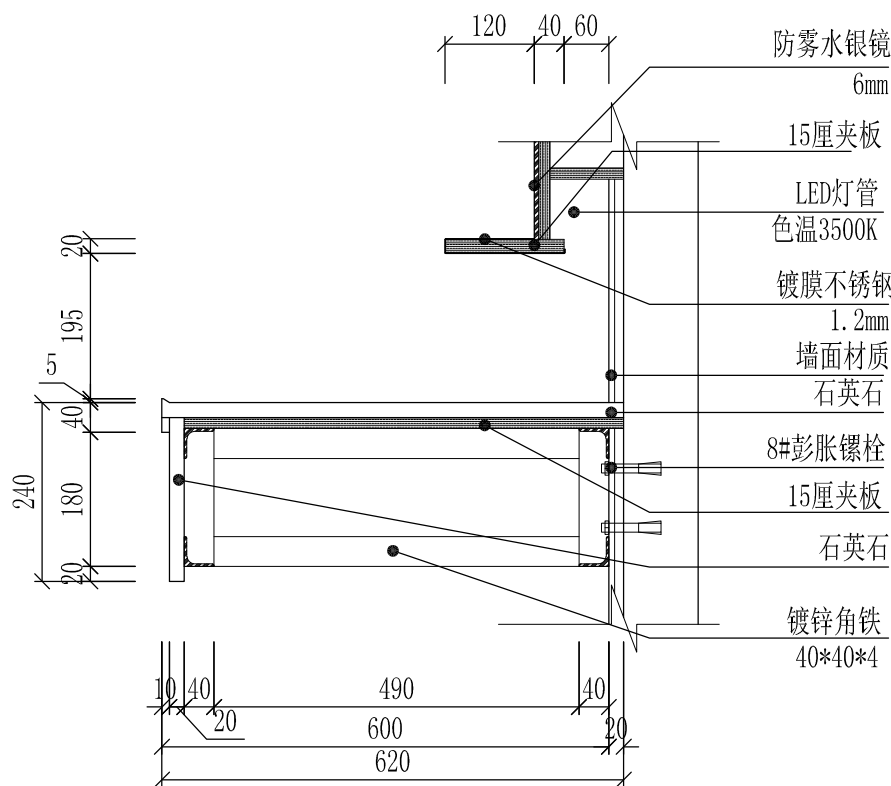

I 洗手台大样图 SCALE: 1/10



深圳德普思建筑设计有限公司
SHENZHEN DEPUS ARCHITECTURAL DESIGN CO., LTD

设计资质等级: 建筑工程甲级
证书号: A144025149
地址: 广东省深圳市福田区福保街道
槟榔道一号吉虹研发大楼B栋602
邮编: 518000
电话: 0755-28726615

传真: 0755-28726615
电子邮箱: szdepus@163.com
东莞分公司
地址: 东莞市东城区大井头路
239号洋富创富中心一楼
电话: 0769-23229929


职 责	姓 名	签 署	职 责	姓 名	签 署
审 定	许 迅		项目负责人	许 迅	
审 核	许 迅		校 对	刘 佳	
专业负责人	许 迅		设 计	张 辉	

建设单位	东莞市望牛墩镇 福安股份经济联合社	子项名称		设计阶段	施工图	专 业	装饰
				工程 号	子 项 号	图 号	版 次
项目名称	望牛墩镇福安村 公共厕所、厨房雨蓬及酒棚升级工程	图 名	通用大样图		01	KP-01	1
				比 例	1:50	日 期	2019.08




 深圳德普思建筑设计有限公司 SHENZHEN DEPUS ARCHITECTURAL DESIGN CO., LTD	设计资质等级：建筑工程甲级 证书号：A144025149 地址：广东省深圳市福田区福保街道 槟榔道一号吉虹研发大楼B栋602 邮编：518000 电话：0755-28726615	传真：0755-28726615 电子邮箱：szdepus@163.com 东莞分公司 地址：东莞市东城区大井头路 239号洋富创富中心一楼 电话：0769-23229929	职 责	姓 名	签 署	职 责	姓 名	签 署		建设单位	东莞市望牛墩镇 福安股份经济联合社	子项名称	公共厕所	设计阶段	施工图	专 业	装 饰	
			审 定	许 迅		项目负责人	许 迅							工 程 号	子 项 号	图 号	版 次	
			审 核	许 迅		校 对	刘 佳											
			电 话：0755-28726615	专业负责人	许 迅		设 计	张 辉		项目名称	望牛墩镇福安村 公共厕所、厨房雨蓬及酒棚升级工程	图 名	无障碍洗手间及男卫天花剖面图	比 例	1:50	日 期	2019.08	


[illegible]

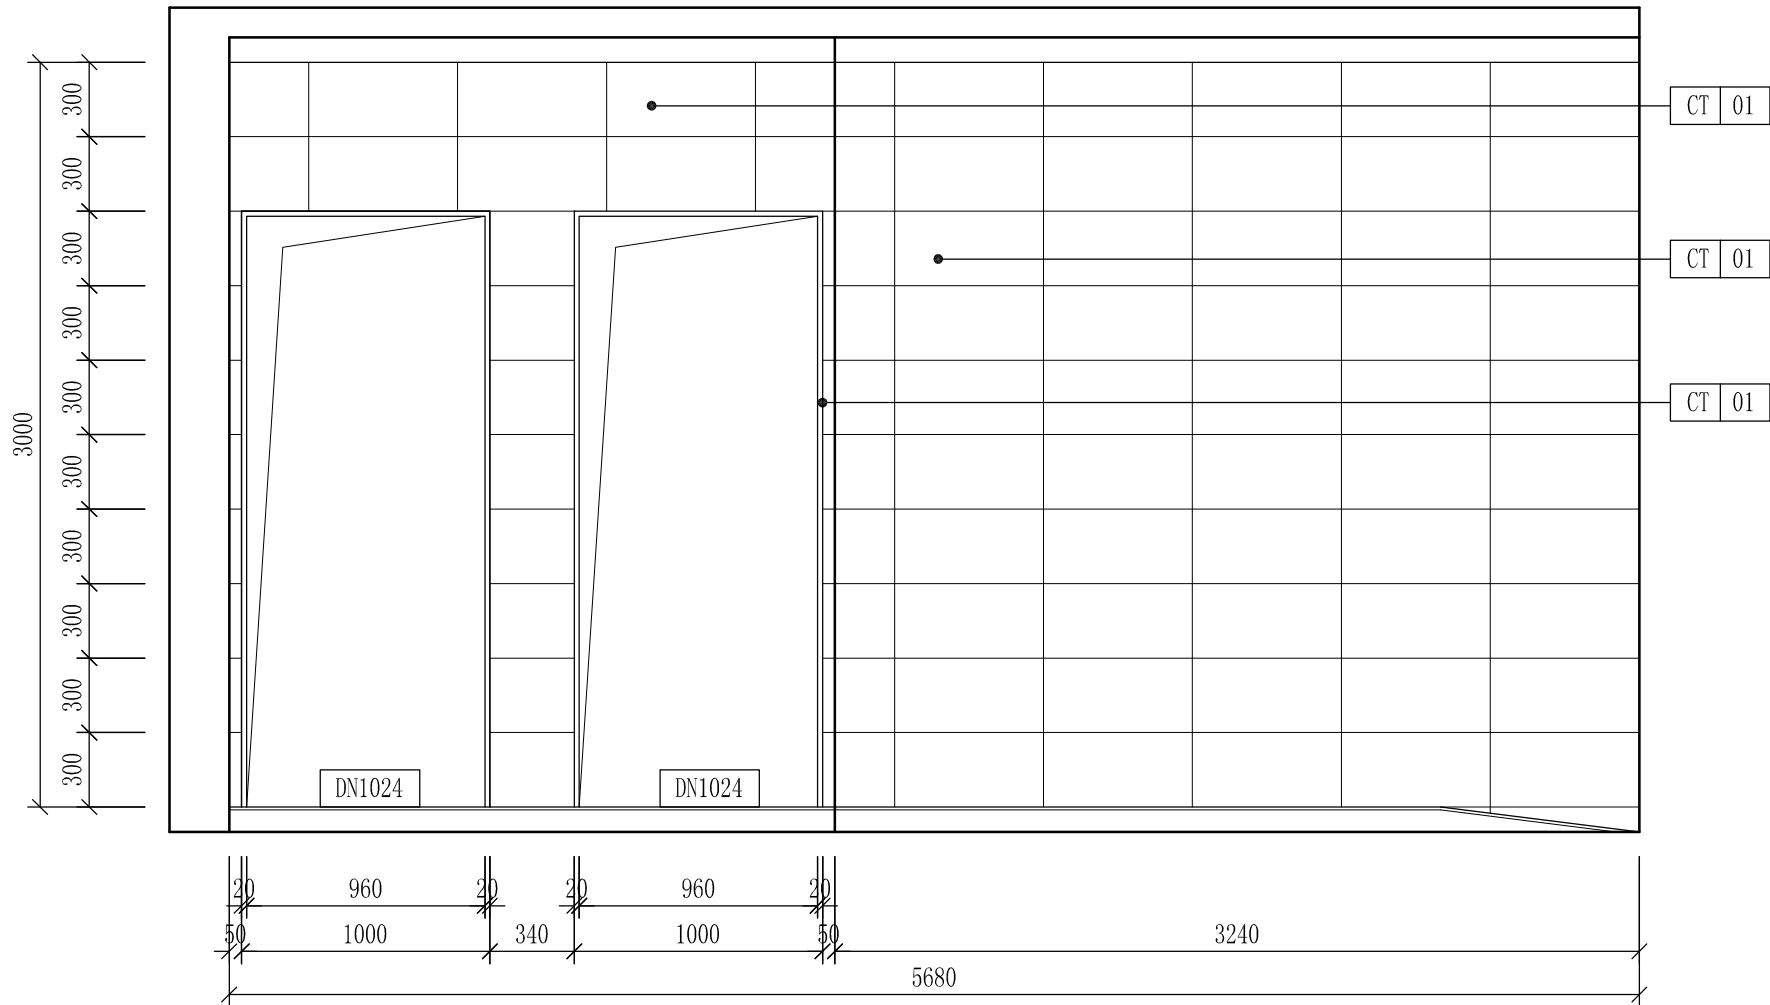


A
洗手区立面图
SCALE: 1/30

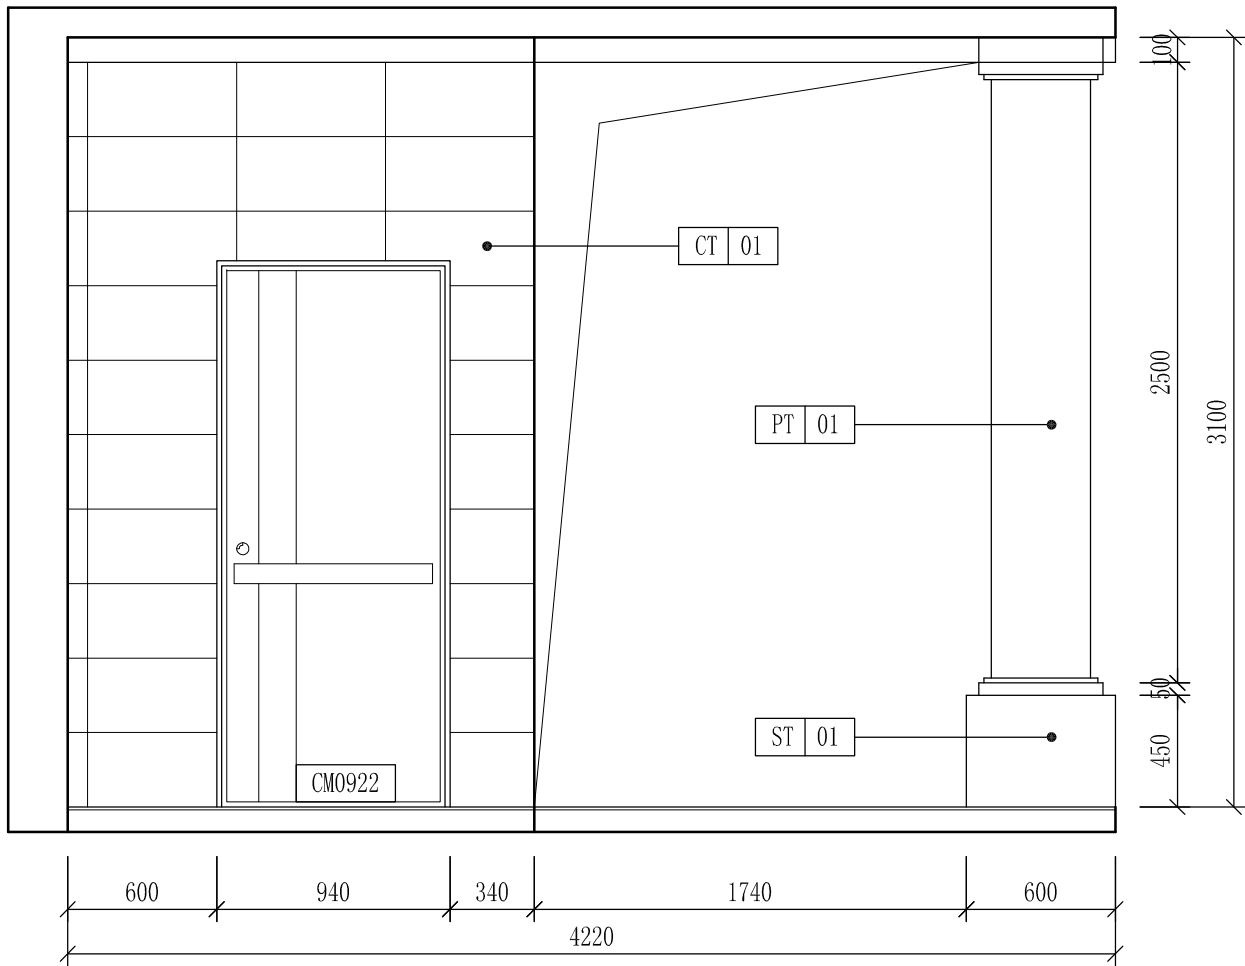


B
洗手区立面图
SCALE: 1/30

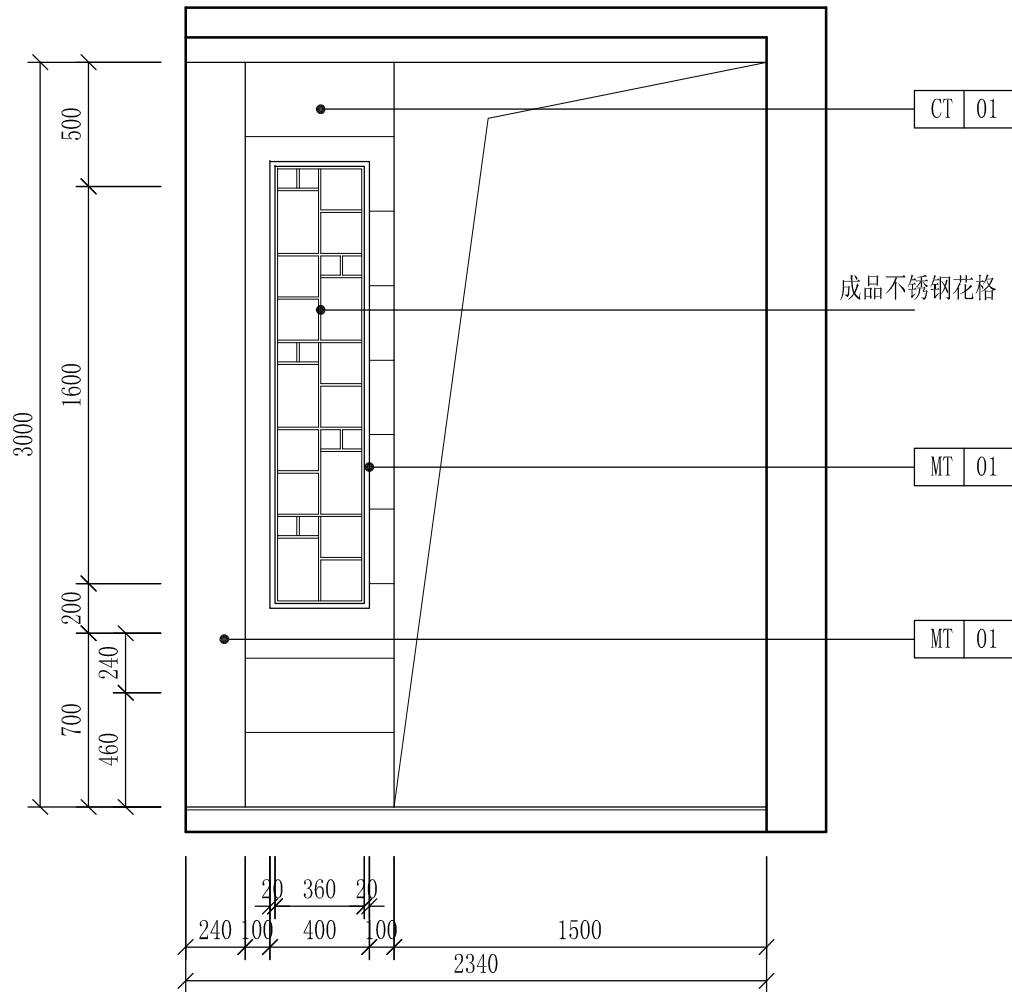


D1
洗手区立面图
SCALE: 1/30

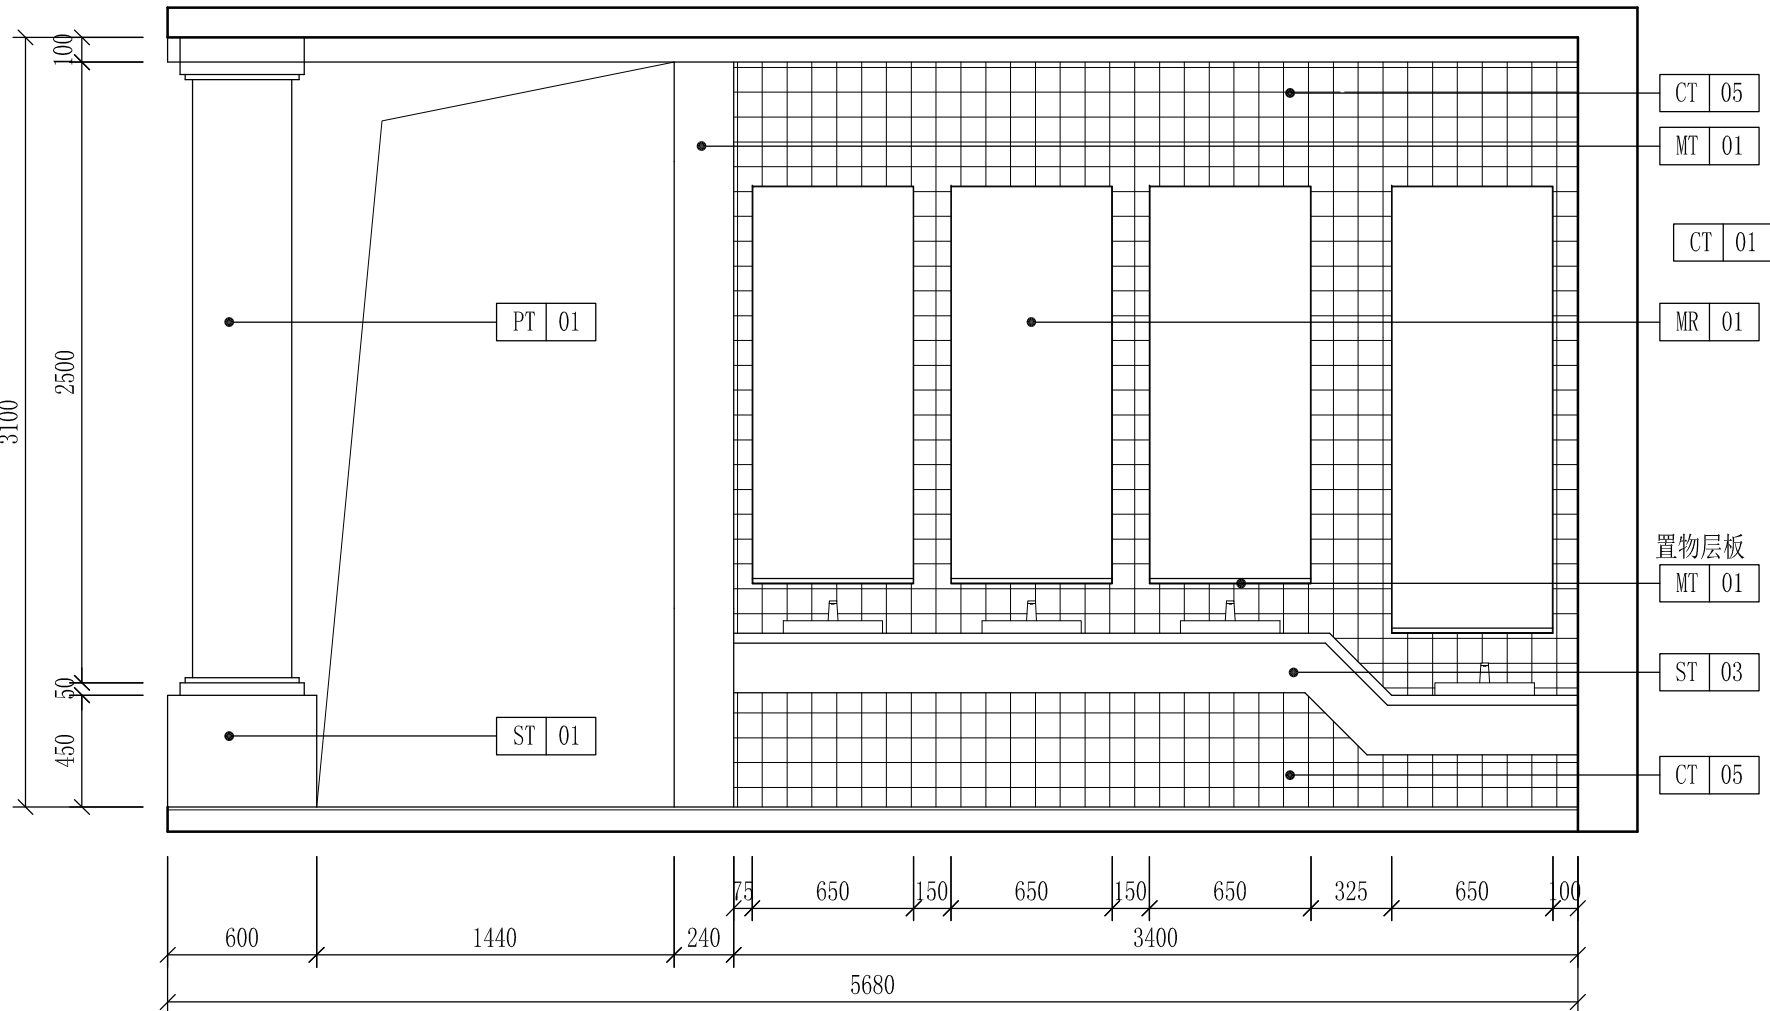

C
洗手区立面图
SCALE: 1/30

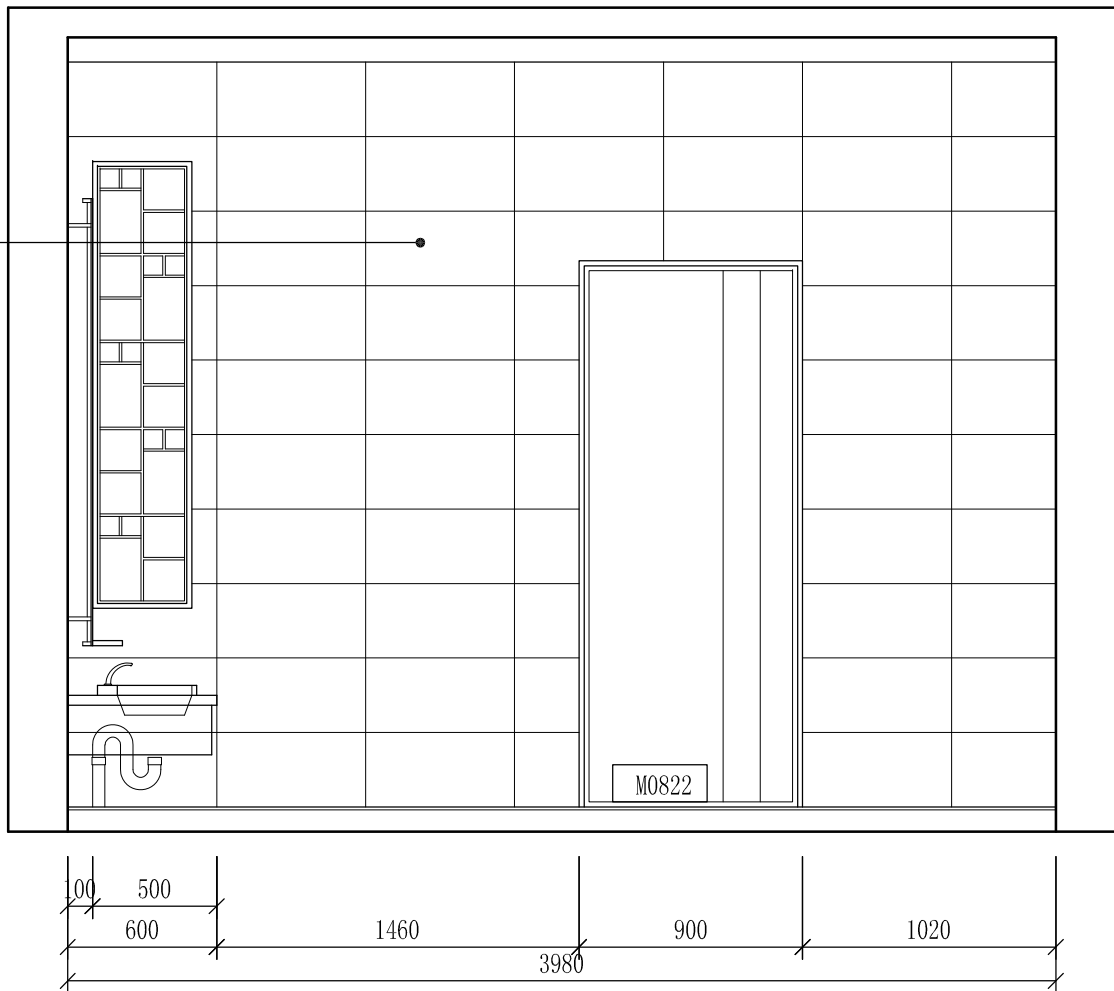

D
洗手区立面图
SCALE: 1/30

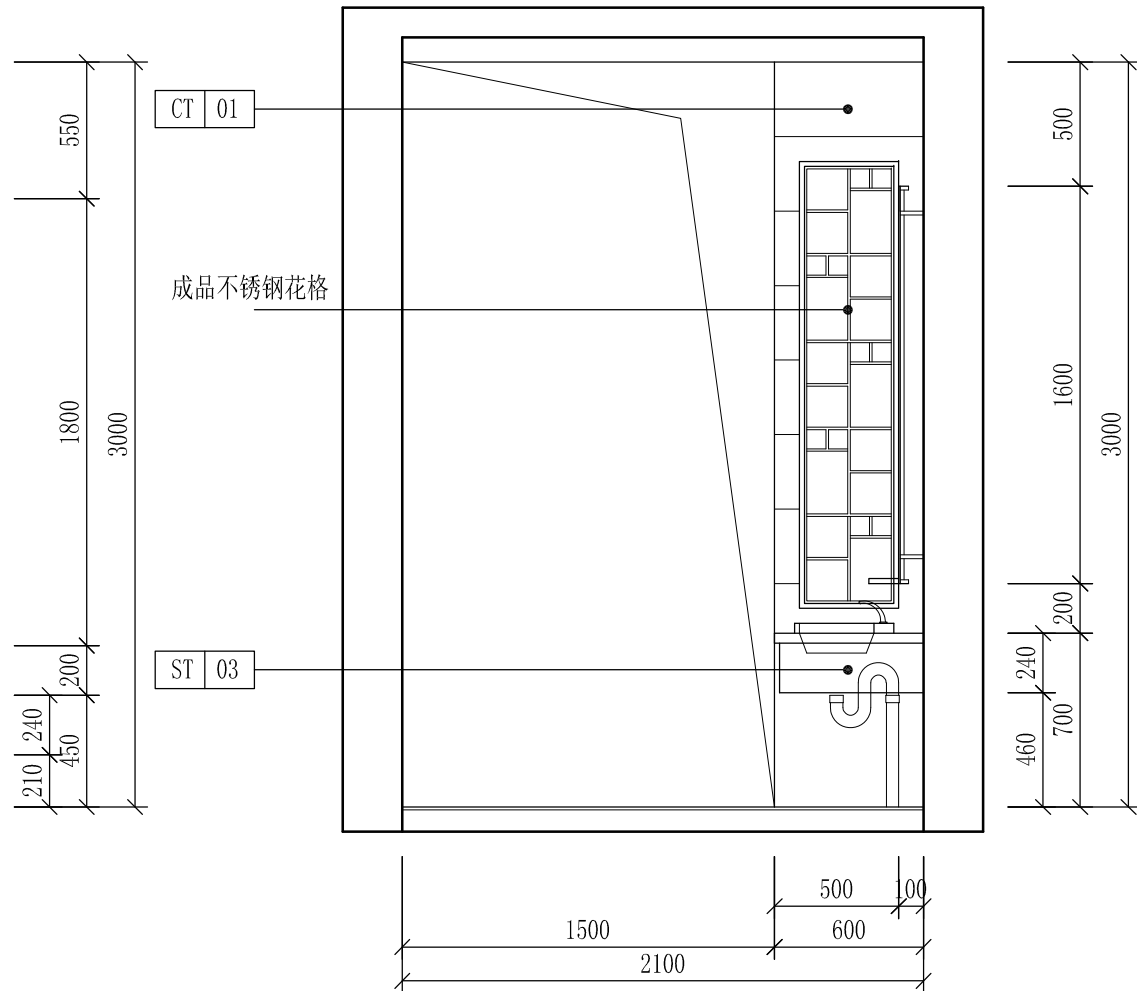

B1
洗手区立面图
SCALE: 1/30




设计资质等级：建筑工程甲级
证书号：A144025149
地址：广东省深圳市福田区福保街道
槟榔道一号彩虹研发大楼B栋602
邮编：518000
电话：0755-28726615


传真：0755-28726615
电子邮箱：szdepus@163.com
东莞分公司
地址：东莞市东城区大井头路
239号洋富创富中心一楼
电话：0769-23229929

职 责	姓 名	签 署	职 责	姓 名	签 署
审 定	许 迅		项目负责人	许 迅	
审 核	许 迅		校 对	刘 佳	
专业负责人	许 迅		设 计	张 辉	


建设单位	东莞市望牛墩镇福安股份经济联合社	子项名称	公共厕所	设计阶段	施工图	专 业	装 饰
项目名称	望牛墩镇福安村公共厕所、厨房雨蓬及酒棚升级工程	图 名	洗手区立面图	工程号	子 项 号	图 号	版 次
				比 例	1:30	EL-01	1
					日 期		2019.08

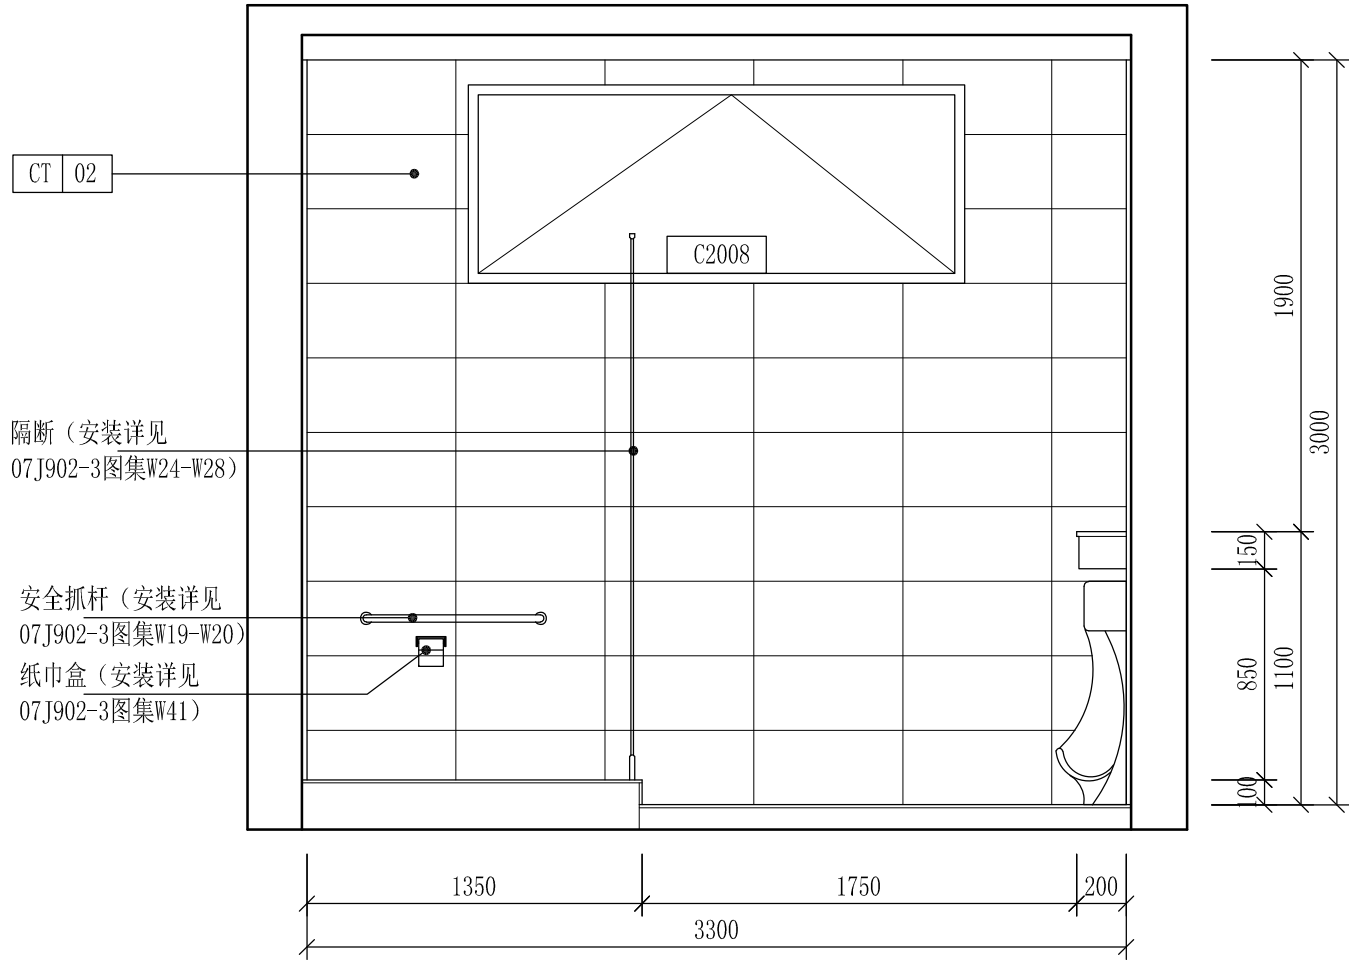


男卫立面图
SCALE: 1/30

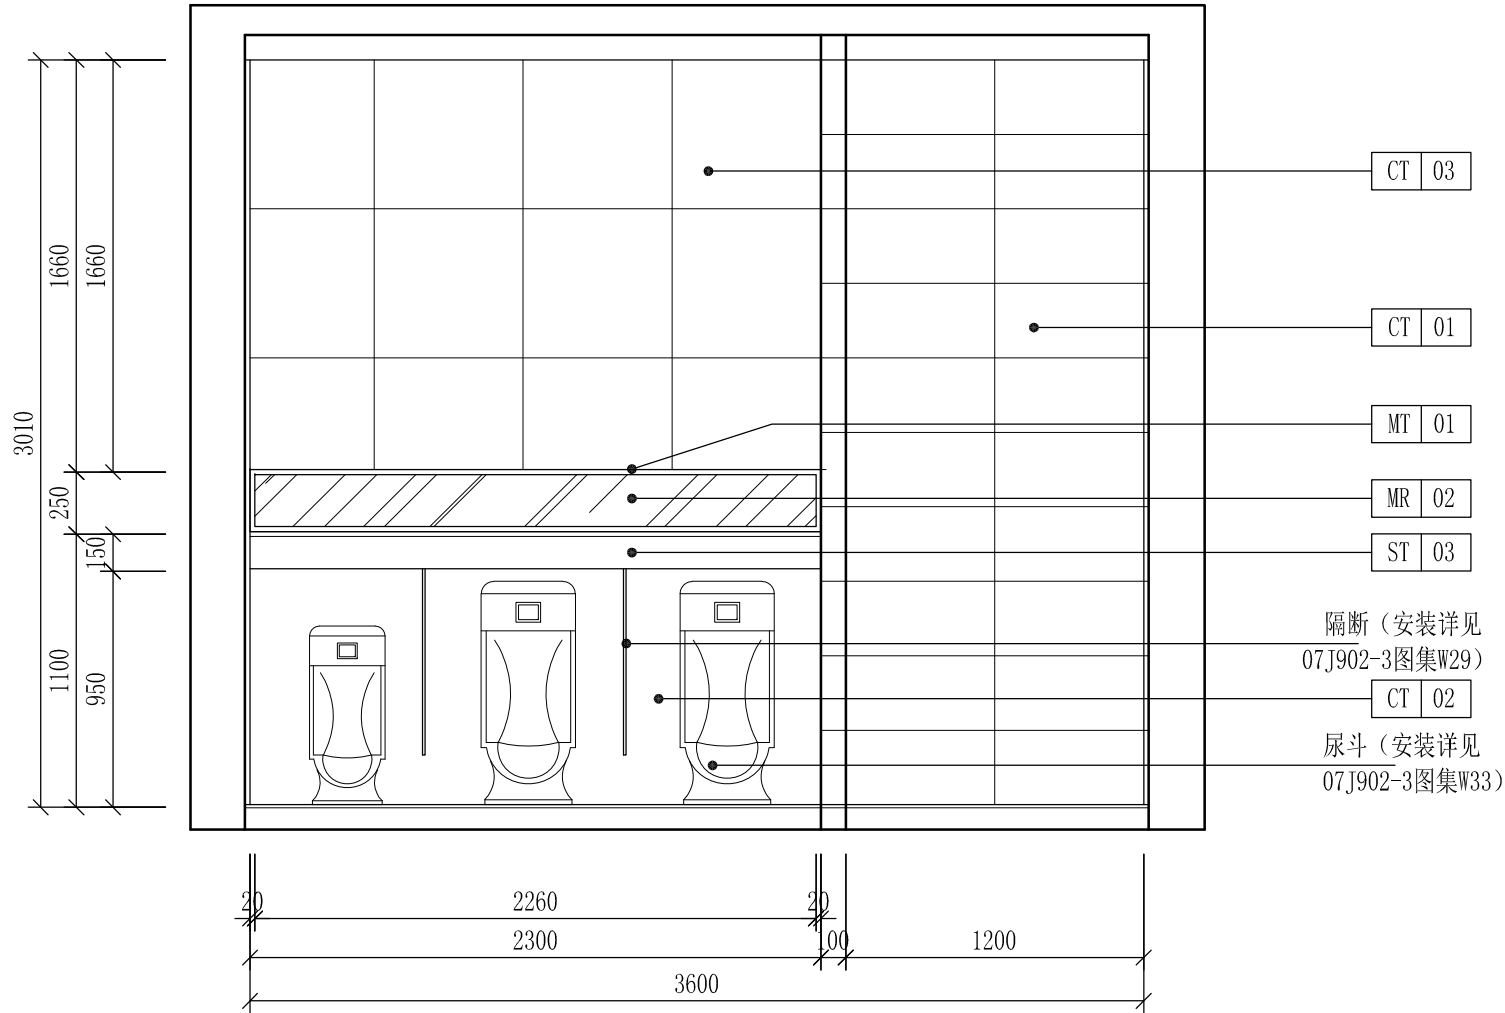


男卫立面图
SCALE: 1/30

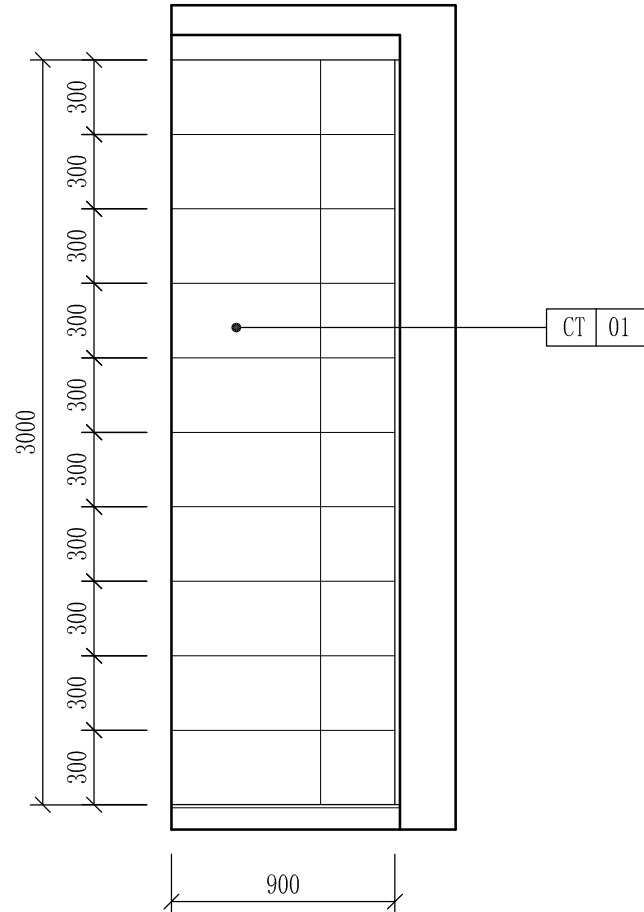


男卫立面图
SCALE: 1/30

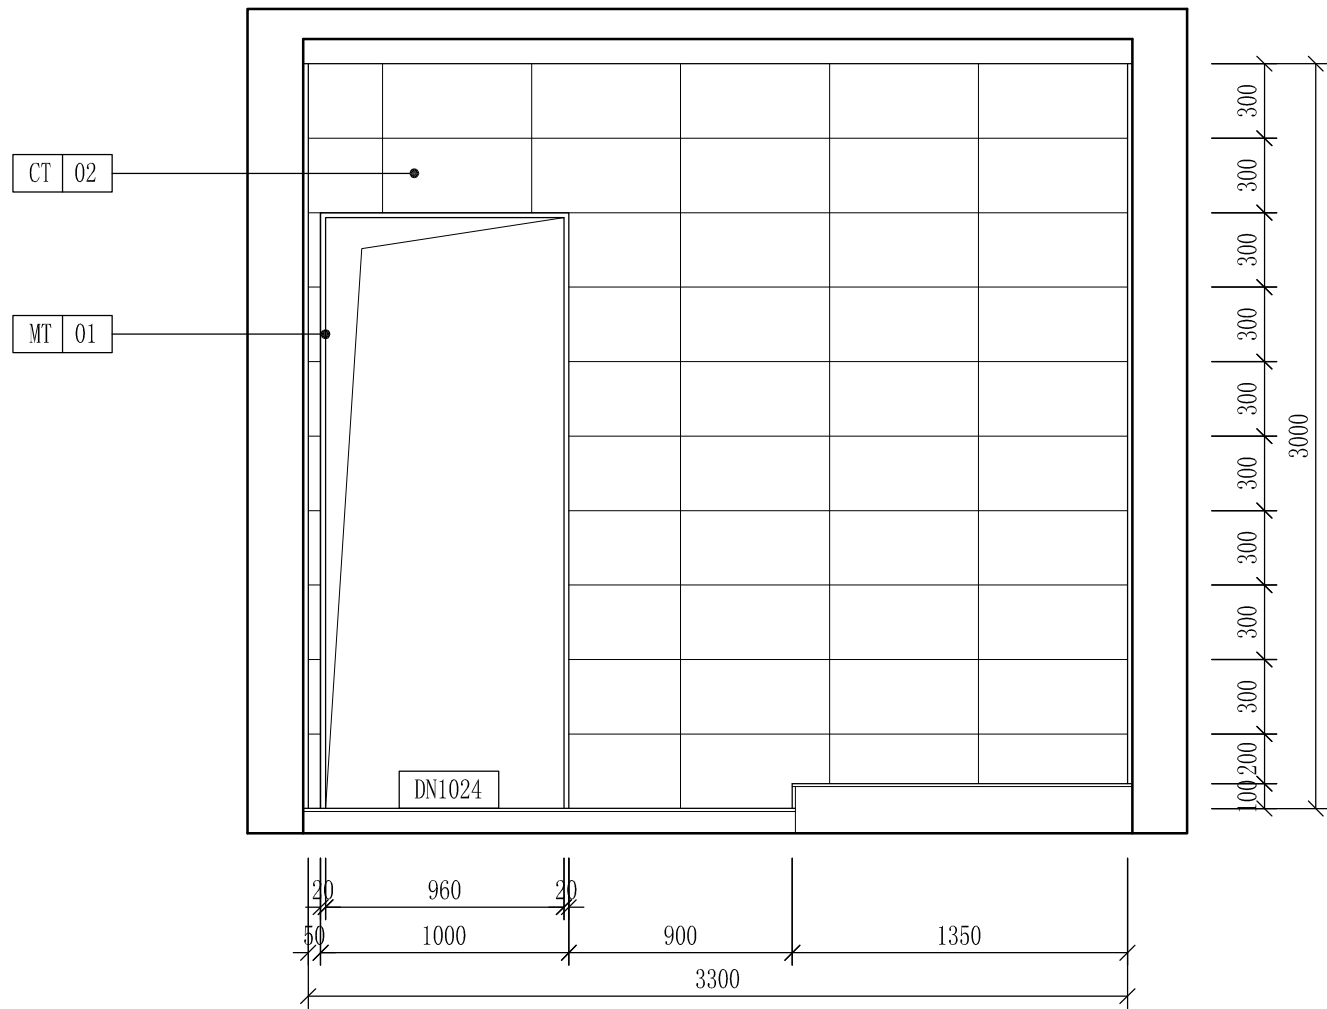

男卫立面图
SCALE: 1/30

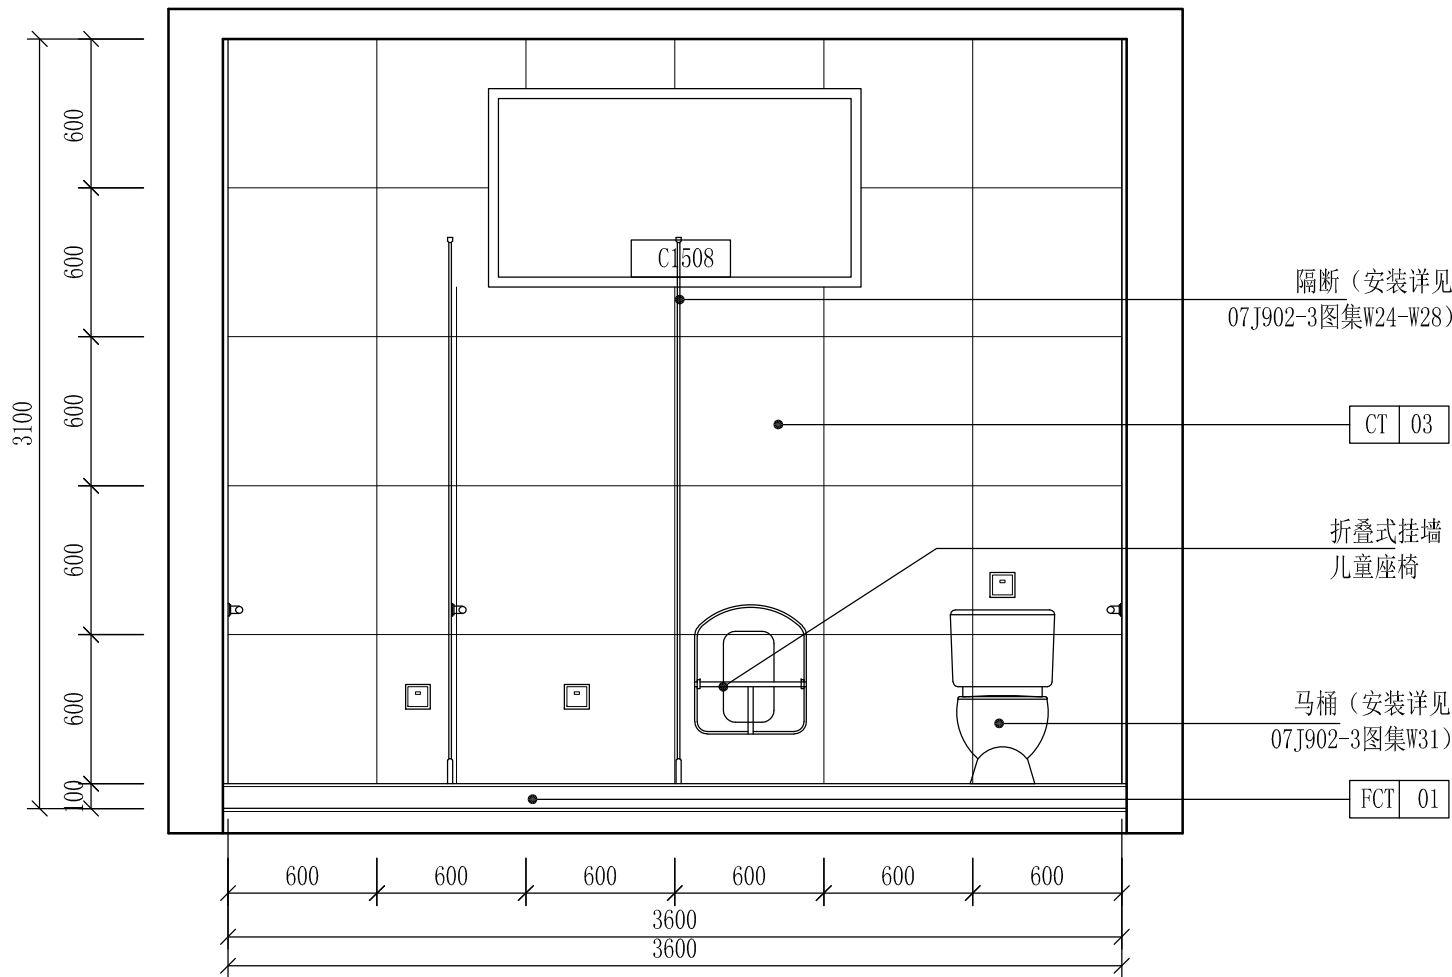

男卫立面图
SCALE: 1/30

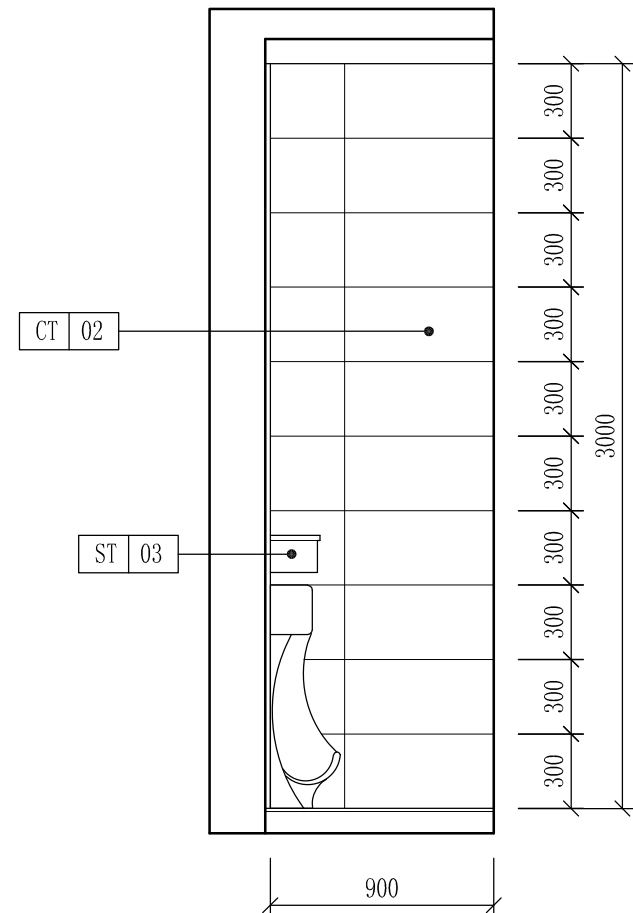

男卫立面图
SCALE: 1/30




设计资质等级：建筑工程甲级
证书号：A144025149
地址：广东省深圳市福田区福保街道
槟榔道一号彩虹研发大楼B栋602
邮编：518000
电话：0755-28726615


传真：0755-28726615
电子邮箱：szdepus@163.com
东莞分公司
地址：东莞市东城区大井头路
239号洋富创富中心一楼
电话：0769-23229929

职 责	姓 名	签 署	职 责	姓 名	签 署
审 定	许 迅		项目负责人	许 迅	
审 核	许 迅		校 对	刘 佳	
专业负责人	许 迅		设 计	张 辉	


建设单位	东莞市望牛墩镇福安股份经济联合社	子项名称	公共厕所	设计阶段	施工图	专 业	装 饰
项目名称	望牛墩镇福安村公共厕所、厨房雨蓬及酒棚升级工程	图 名	男卫立面图	工程号	子 项 号	图 号	版 次
				比 例	1:30	EL-02	1
					日 期		2019.08

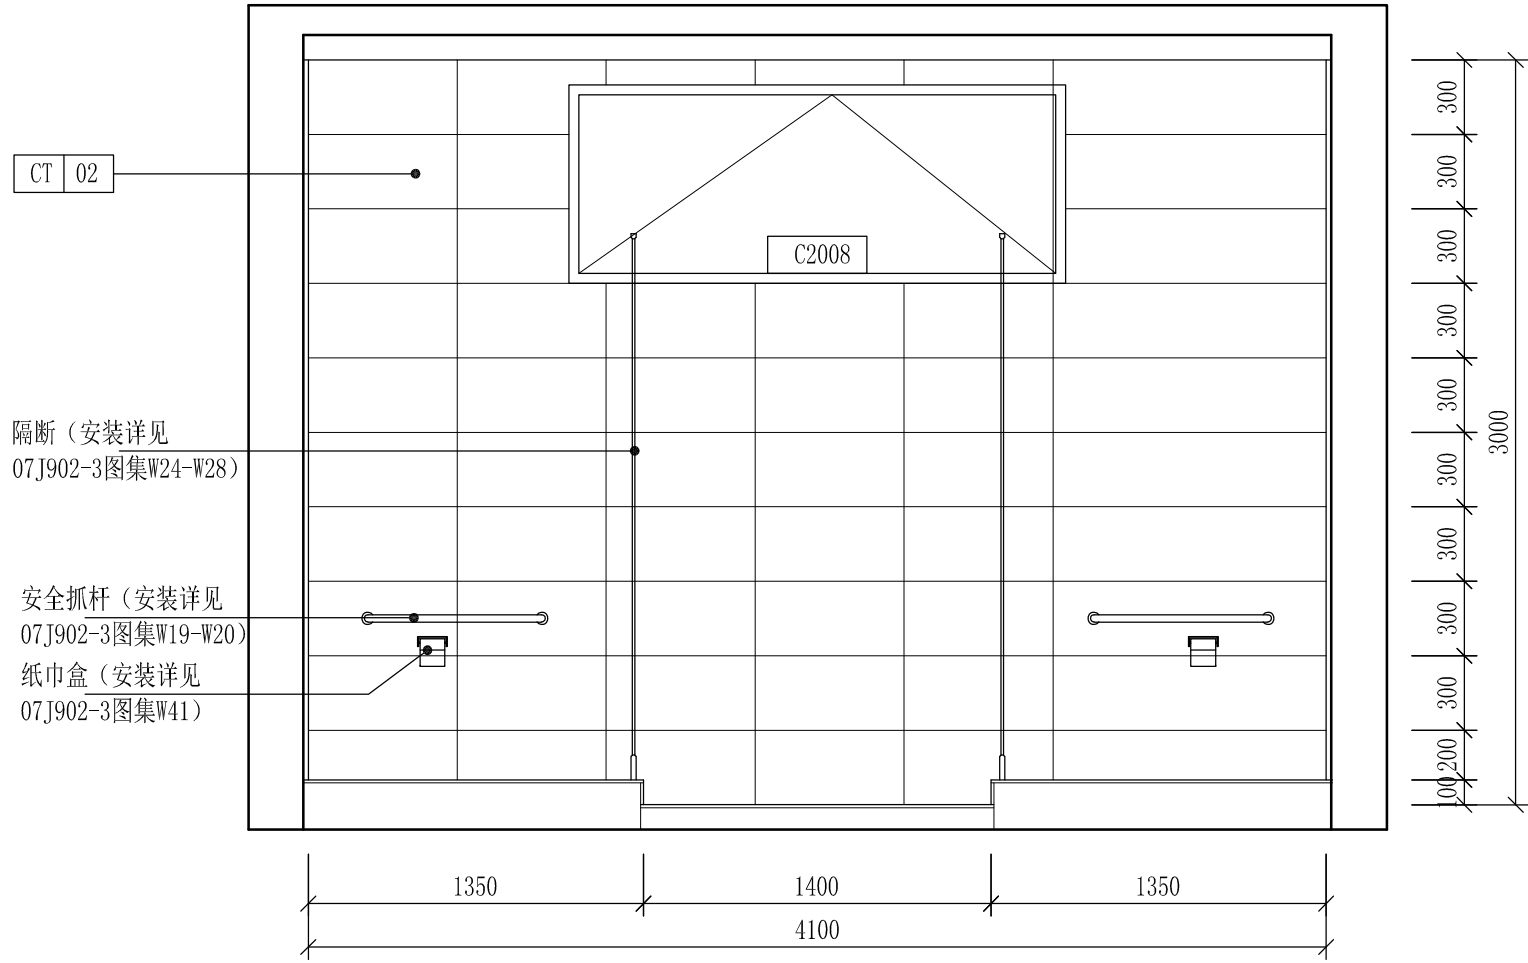


A 女卫立面图 SCALE: 1/30

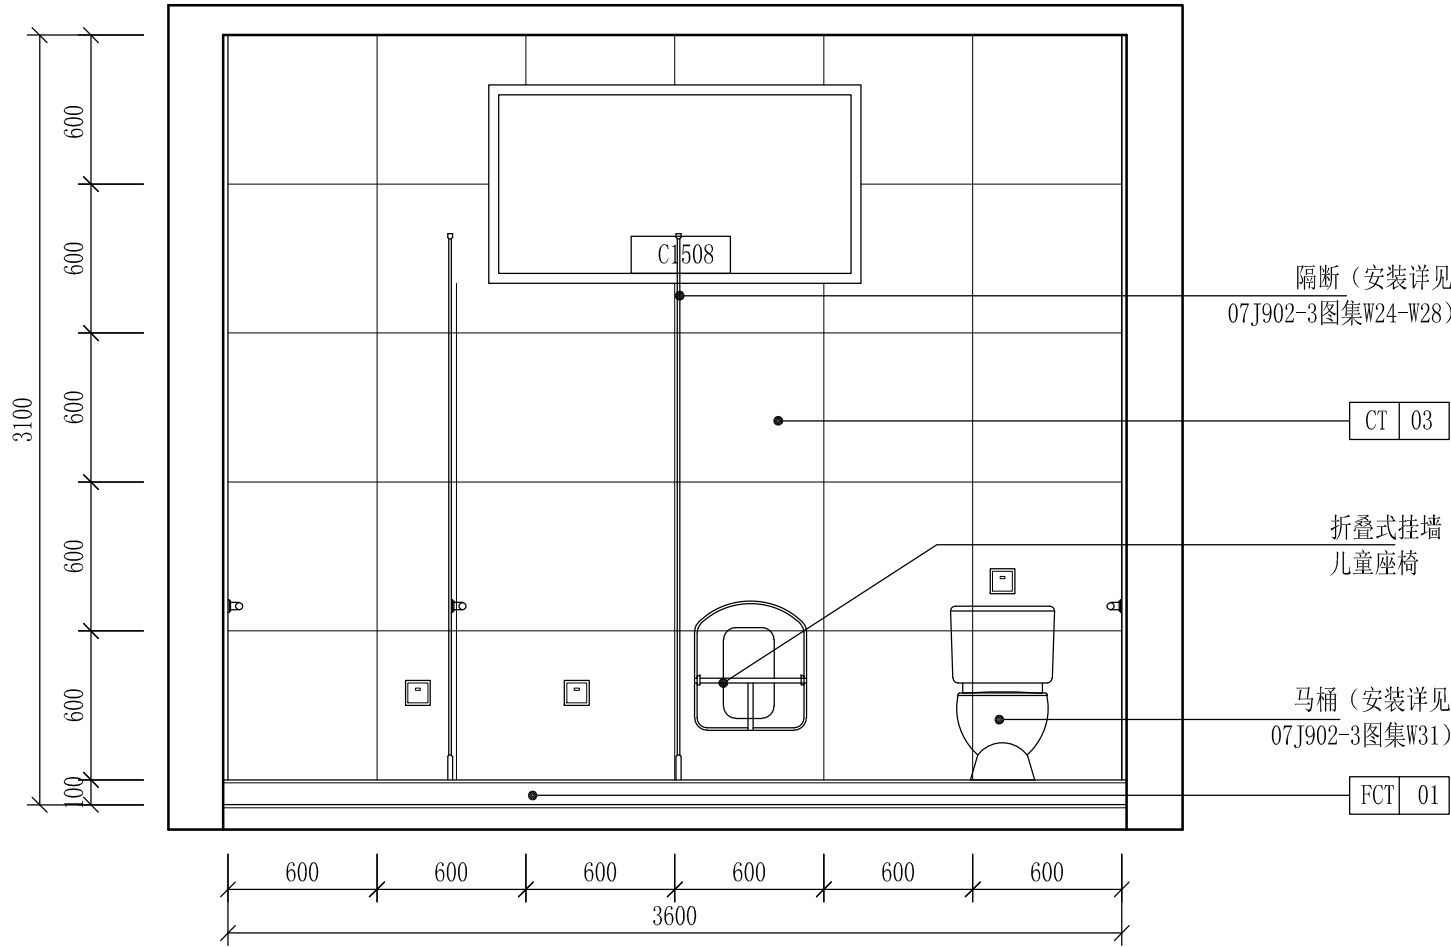


B 女卫立面图 SCALE: 1/30

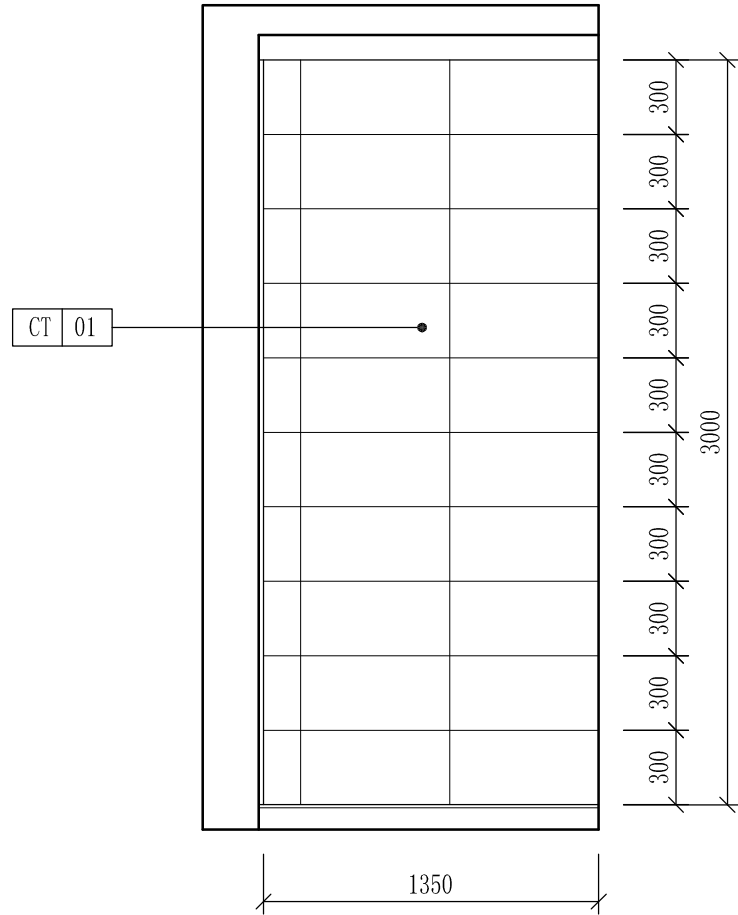


A1 女卫立面图 SCALE: 1/30

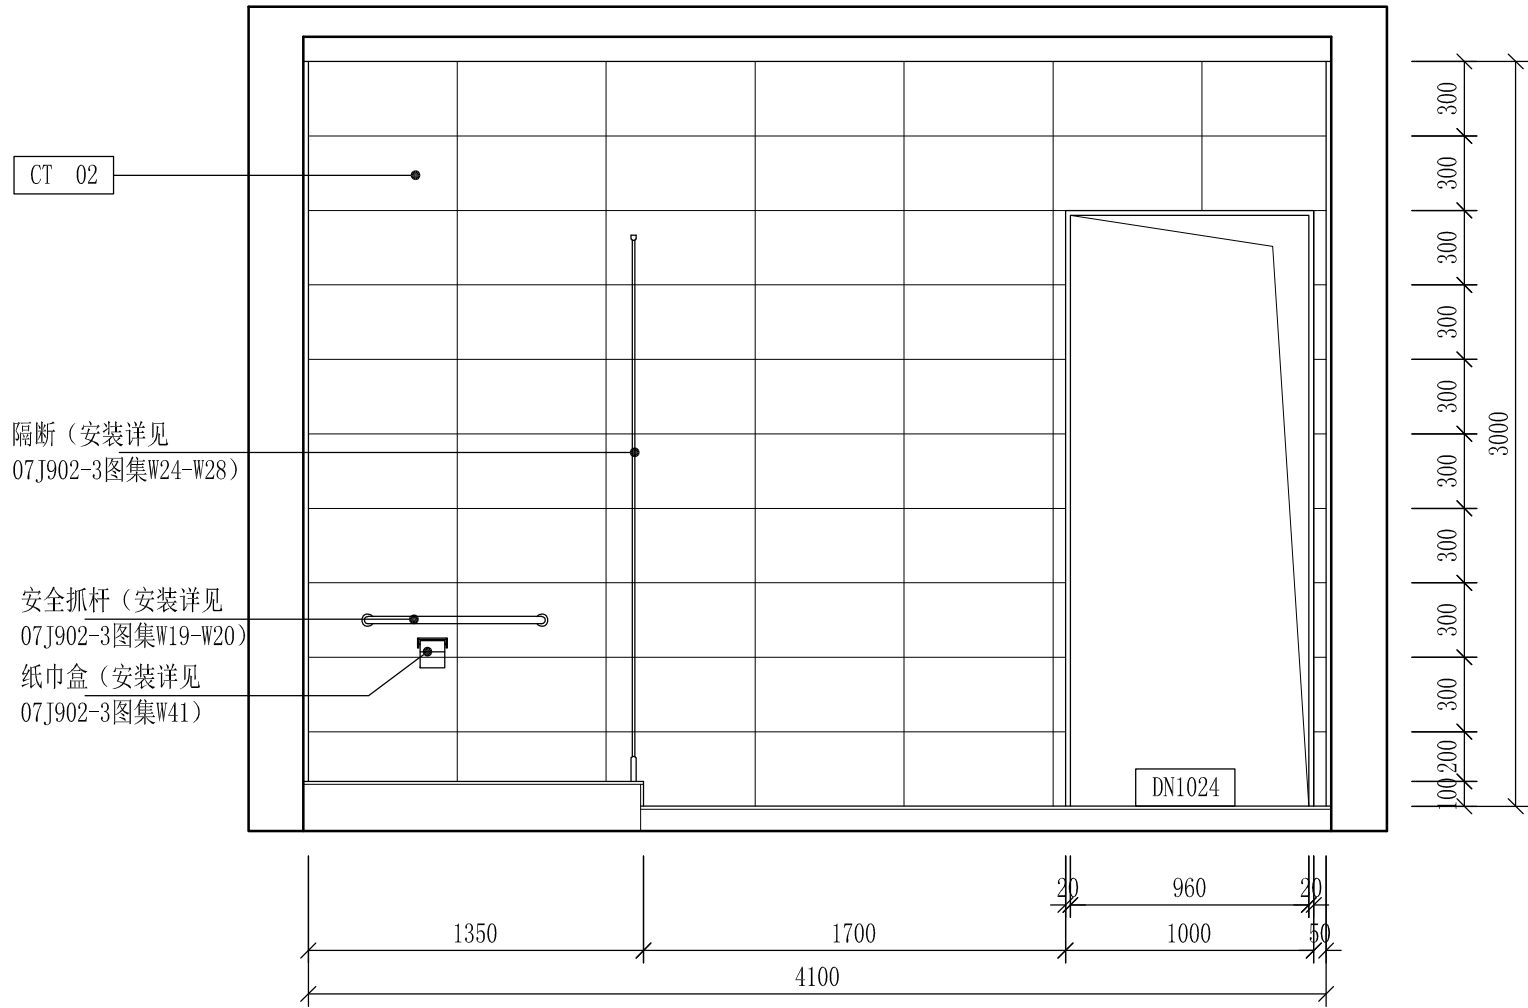

C 女卫立面图 SCALE: 1/30

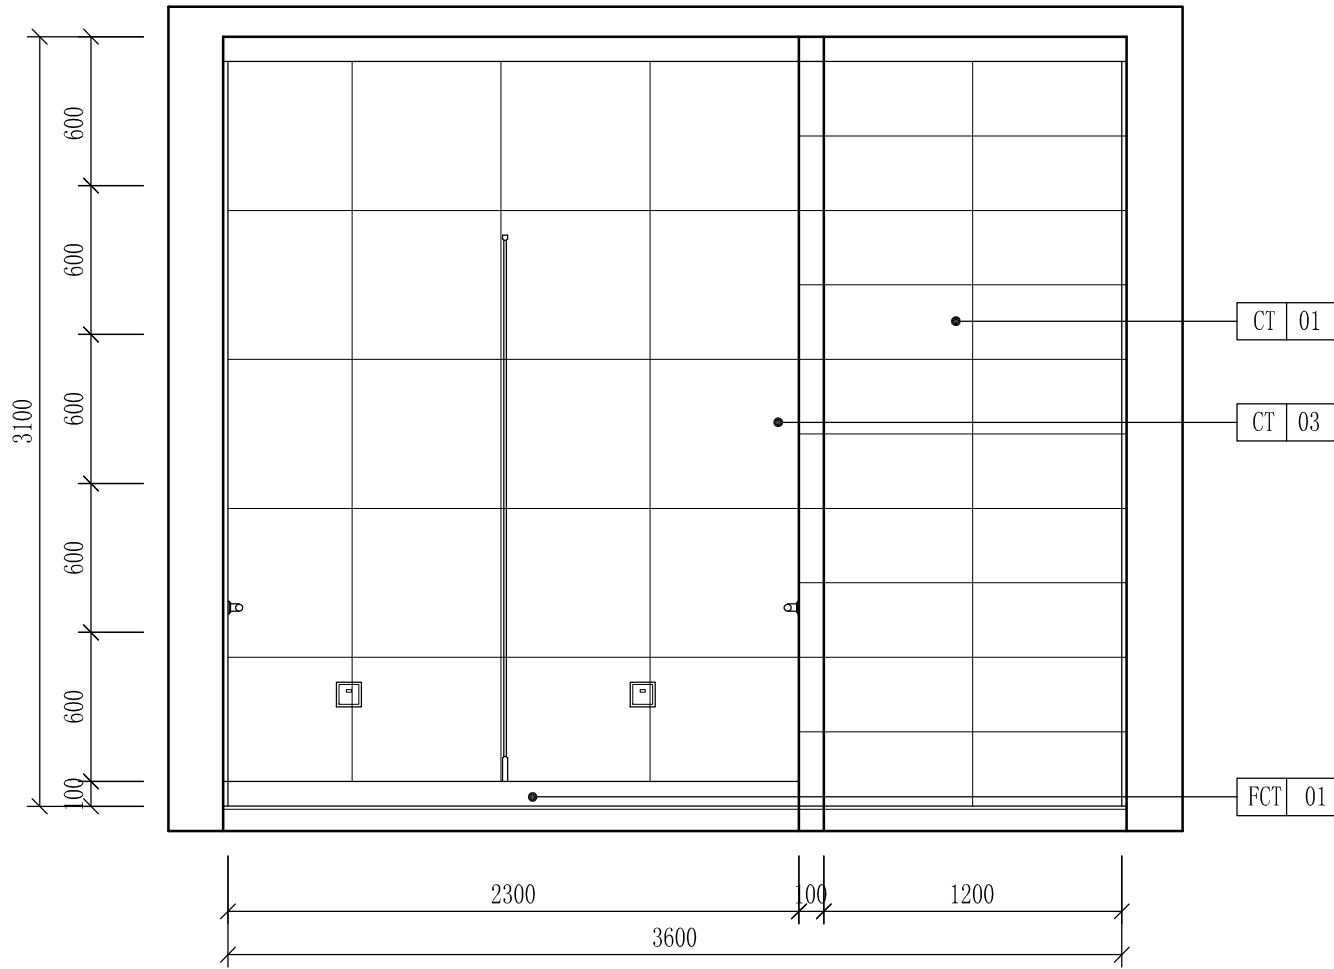

D 女卫立面图 SCALE: 1/30

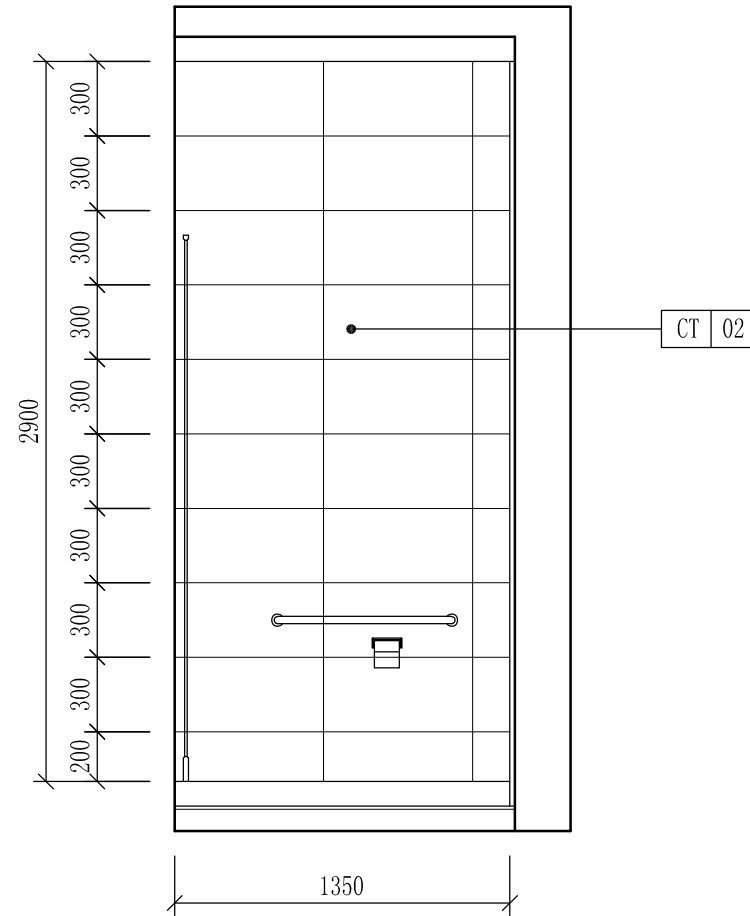

C1 女卫立面图 SCALE: 1/30




设计资质等级: 建筑工程甲级
证书号: A144025149
地址: 广东省深圳市福田区福保街道
槟榔道一号吉虹研发大楼B栋602
邮编: 518000
电话: 0755-28726615


传真: 0755-28726615
电子邮箱: szdepus@163.com
东莞分公司
地址: 东莞市东城区大井头路
239号洋富创富中心一楼
电话: 0769-23229929

职 责	姓 名	签 署	职 责	姓 名	签 署
审 定	许 迅		项目负责人	许 迅	
审 核	许 迅		校 对	刘 佳	
专业负责人	许 迅		设 计	张 辉	


建设单位	东莞市望牛墩镇福安股份经济联合社	子项名称	公共厕所
项目名称	望牛墩镇福安村公共厕所、厨房雨蓬及酒棚升级工程	图 名	女卫立面图
设计阶段	工程号	施工图	专 业
比 例	1:30	子 项 号	图 号
			版 次
			EL-03
			1
			2019.08

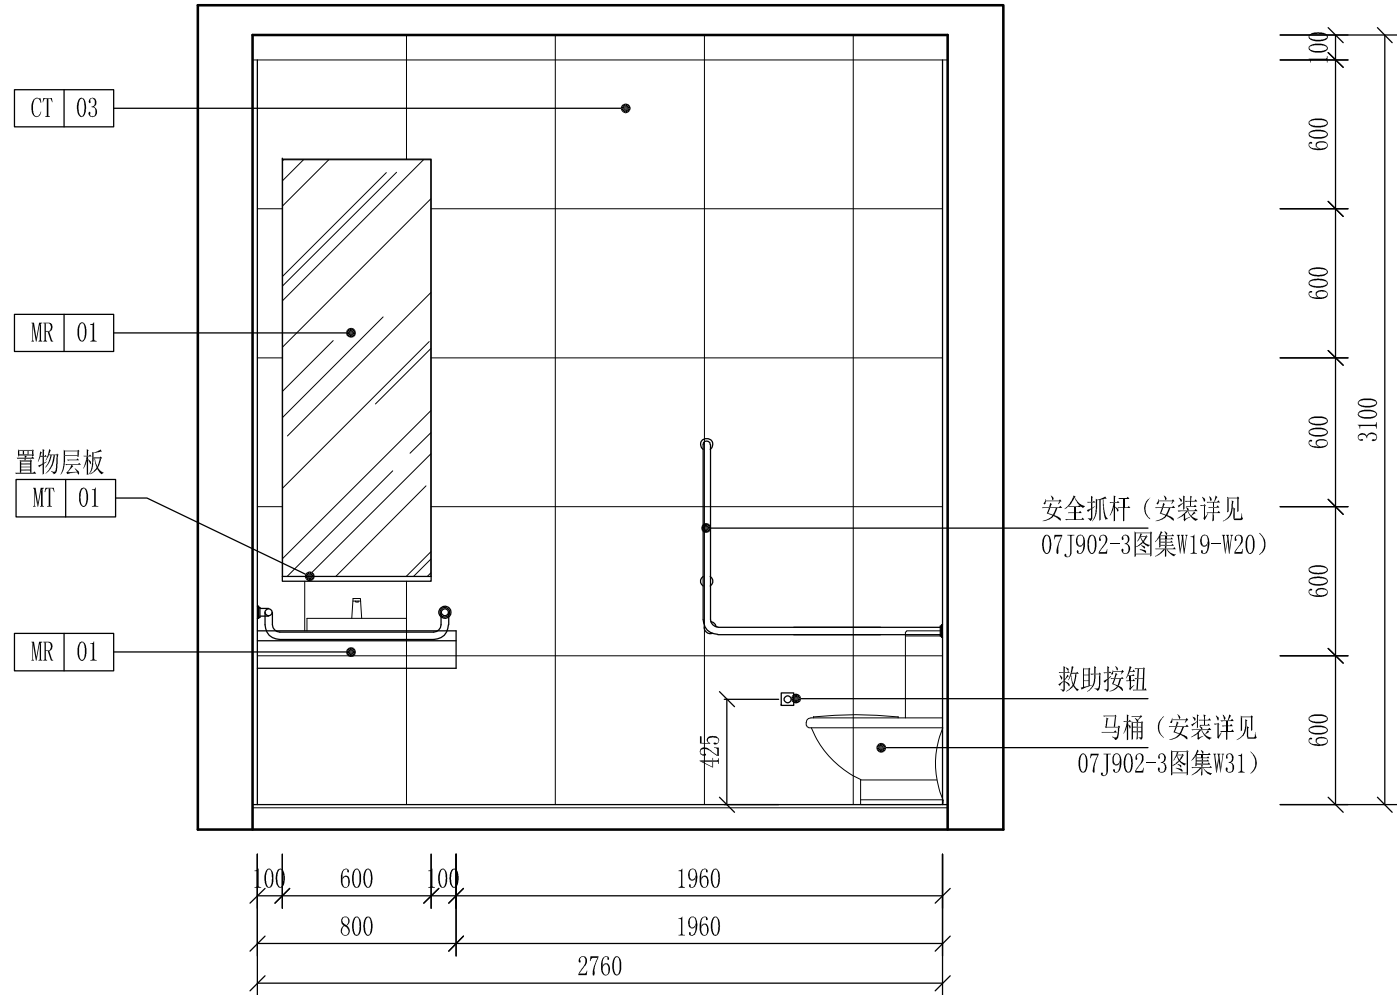


A 无障碍洗手间立面图
SCALE: 1/30

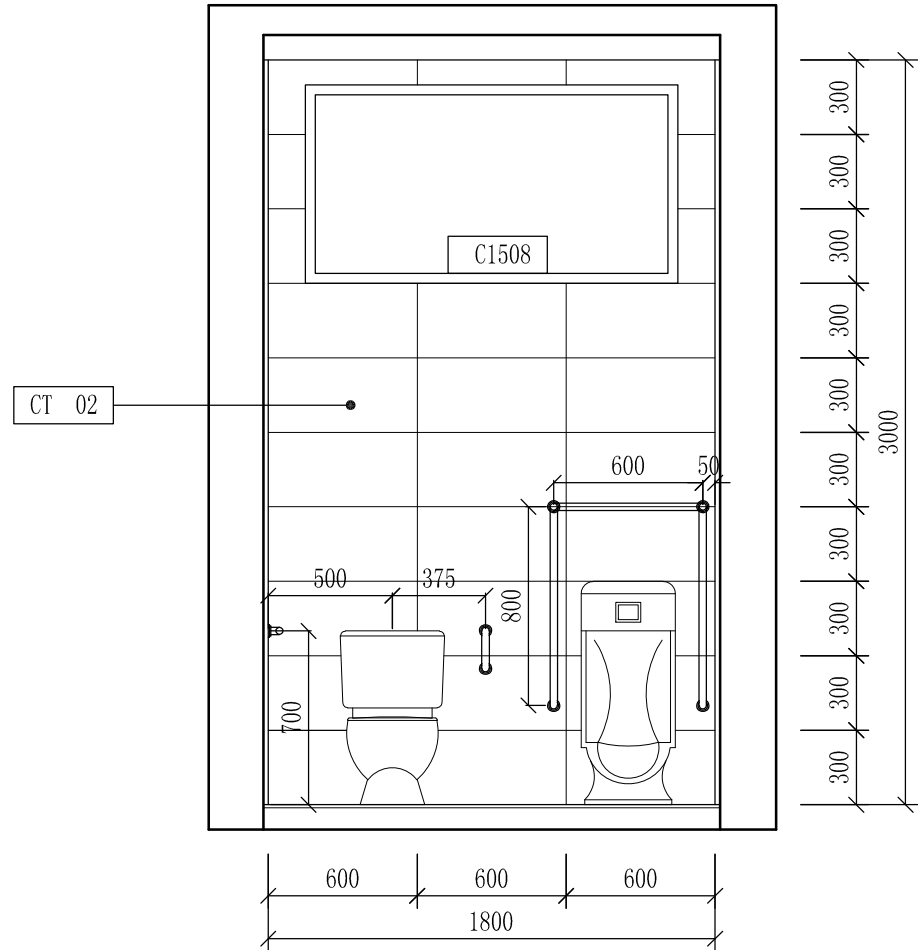

B 无障碍洗手间立面图
SCALE: 1/30

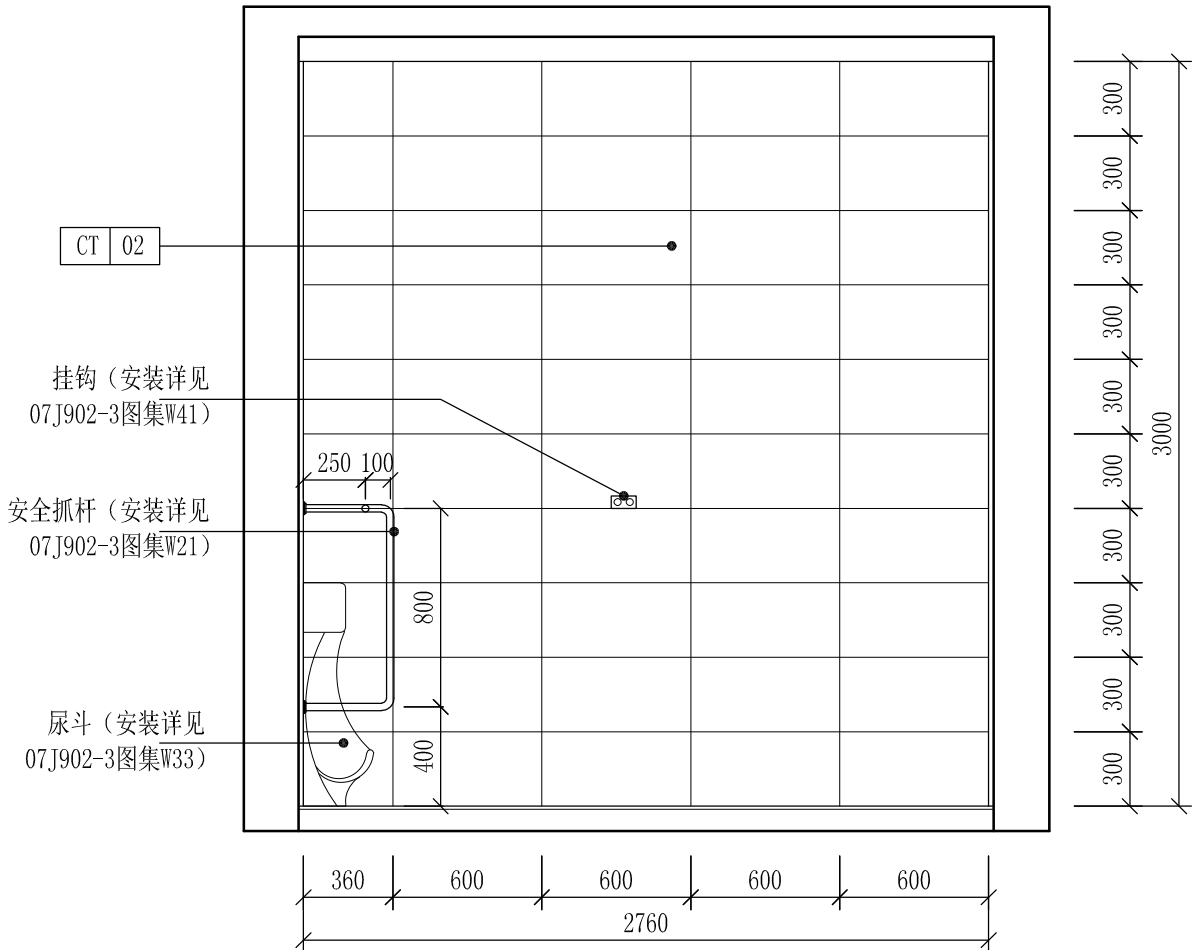

C 无障碍洗手间立面图
SCALE: 1/30

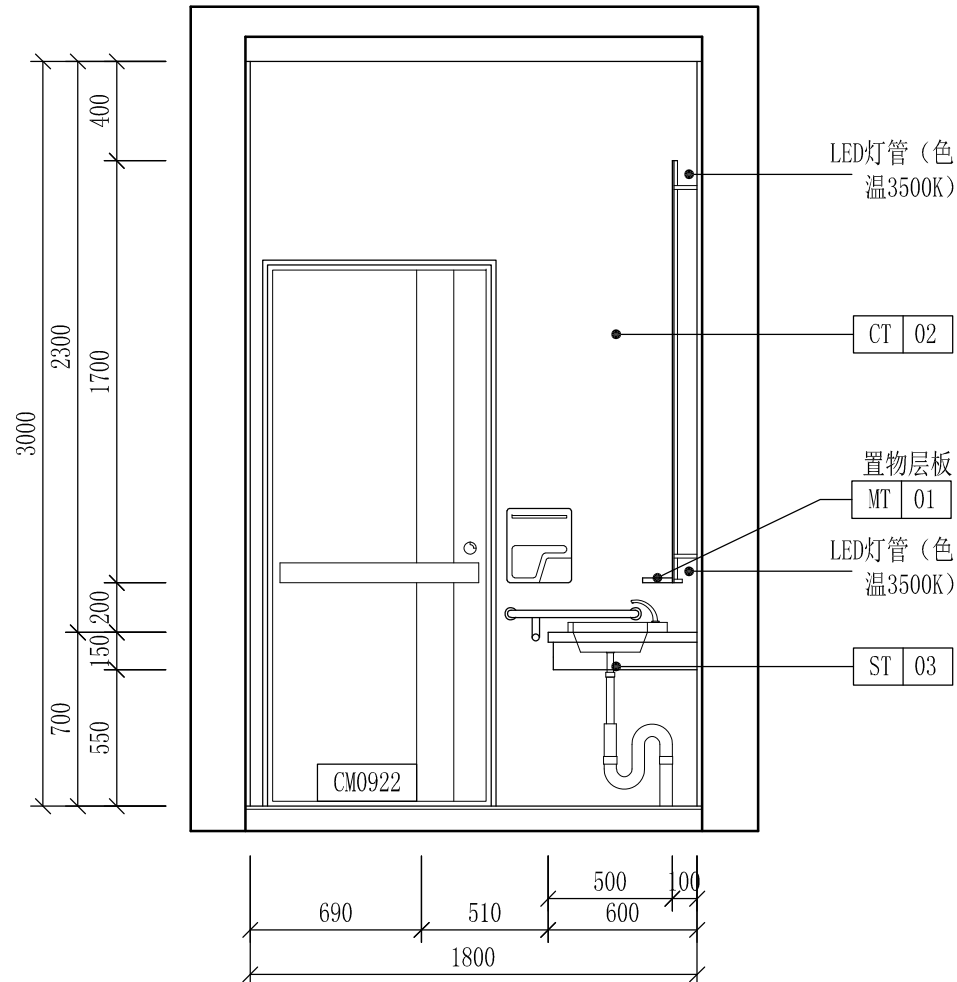

D 无障碍洗手间立面图
SCALE: 1/30