

图纸目录


[illegible]

广东广筑工程设计有限公司

资质等级：甲级 证书号：A144058591

东莞市莞城街道罗沙社区天宝路8号名座大厦3楼 0769-23030288


项目负责	赵清敏	赵清敏	建 设 单 位	东莞市望牛墩镇官洲股份经济联合社	工程号	GZLQL20-40
审 定	何志稳				专 业	道路工程
审 核	何志稳	何志稳	工 程 名 称	官洲村文化活动中心侧门道路升级改造工程	阶 段	施工图
专业负责	刘 鹏				版 次	第一版
设 计	刘 鹏	刘 鹏	图 纸 容 内 容	图 纸 目 录	日 期	2020.12
校 对	何洁芬				何洁芬	图 号

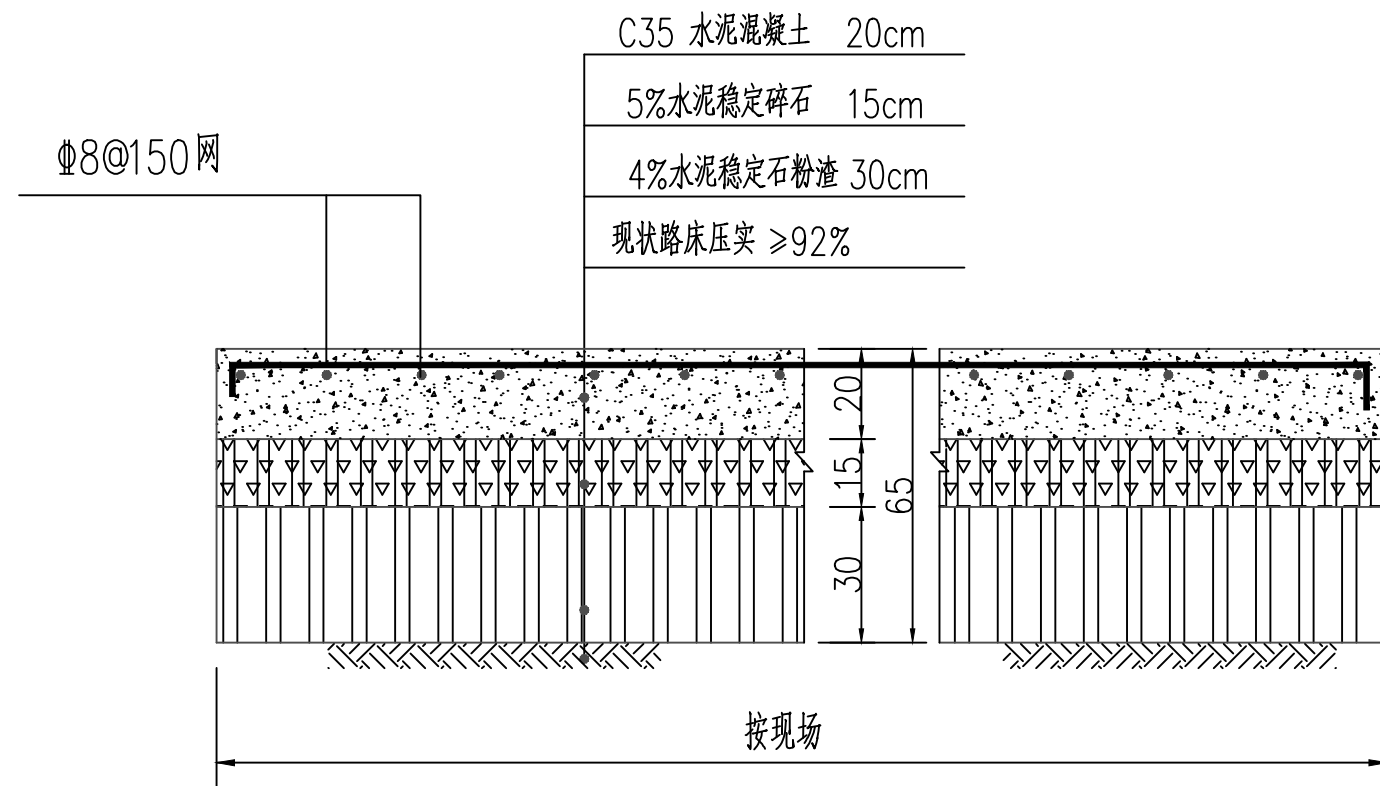

路面结构图

一般路段	0.5~0.9
特殊路段	0.6~1.0


说明: 1. 本图尺寸除钢筋直径为毫米外,其余均为厘米。
2. C35混凝土采用42.5级普通硅酸盐水泥,抗拉强度 $\geq 4.5\text{MPa}$,弹性模量为 31500MPa 。
3. 基层水泥稳定类材料的压实度及7d无侧限抗压强度要求详见道路施工图设计说明。
4. 机动车道路面采用直线型路拱。
5. 水泥混凝土路面的施工应严格遵守《公路水泥混凝土路面施工技术细则》JTG/TF30-2014。
6. 道路挖土方工程量为 528.6立方米 (管道未计)。
7. 路面标高由甲方现场确定。

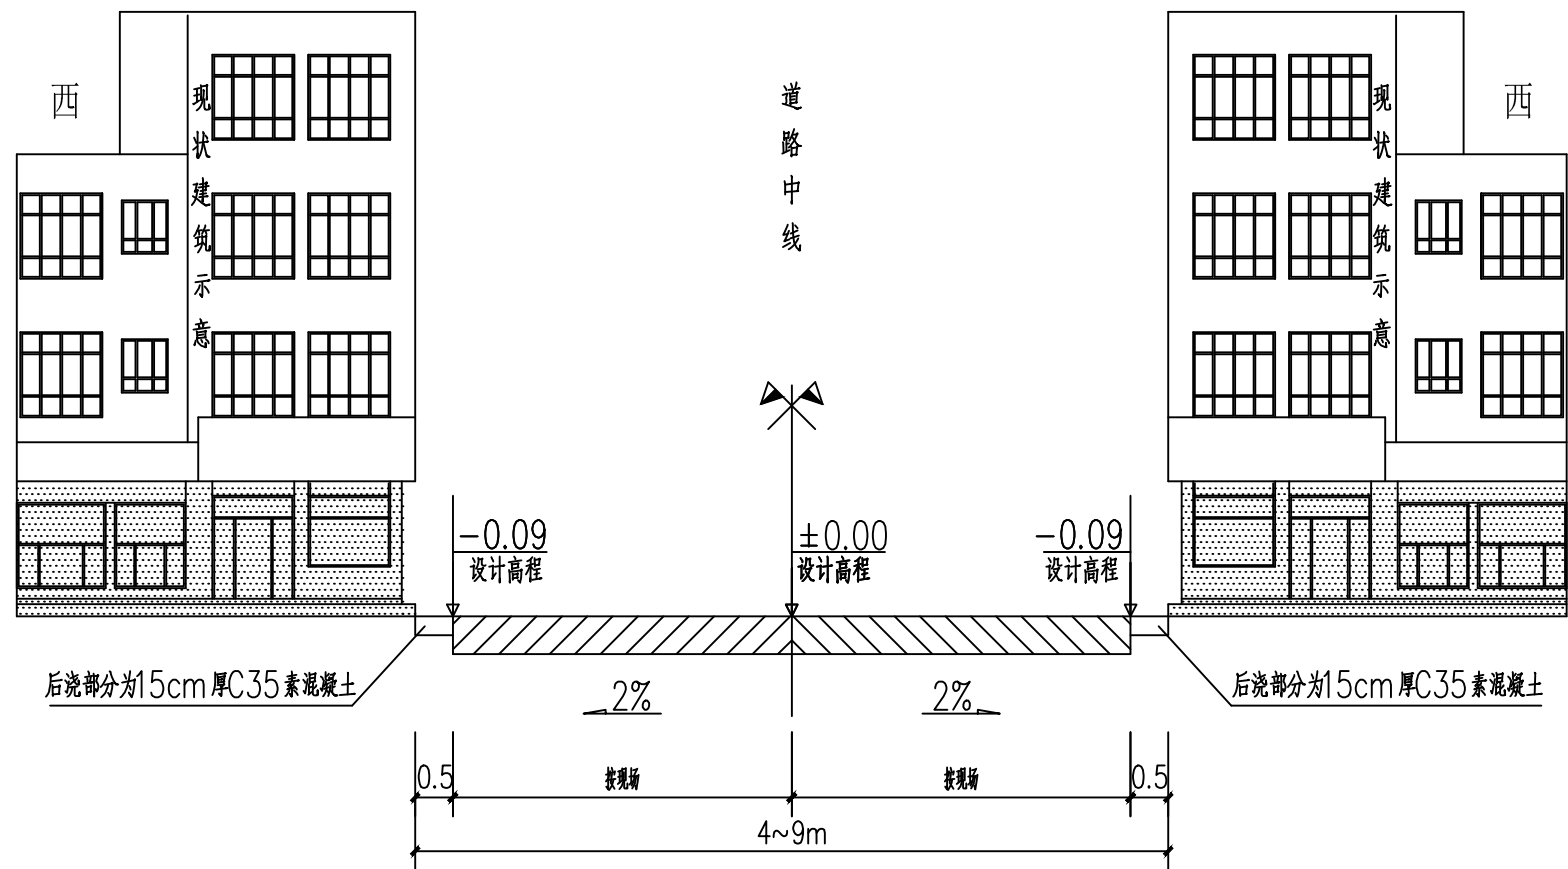


说明：


- 1、本图尺寸单位除注明外均以米计。
- 2、图中所注标高是该点与 ± 0.00 点的相对高程。

道路标准横断面图

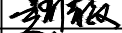 广东广筑工程设计有限公司			资质等级：甲级 证书号：A144058591 东莞市莞城街道罗沙社区天宝路8号名座大厦3楼 0769-23030288				
项目负责人	赵清敏	   	建 设 单 位	东莞市望牛墩镇官洲股份经济联合社		工程号	GZLQ20-40
审 定	何志稳		工 程 名 称	官洲村文化活动中心侧门道路升级改造工程		专 业	道路工程
审 核	何志稳					阶 段	施工图
专业负责	刘 鹏					版 次	第一版
设 计	刘 鹏					日 期	2020.12
校 对	何洁芬		图 纸 内 容	路面结构 道路标准横断面图		图 号	SS-02

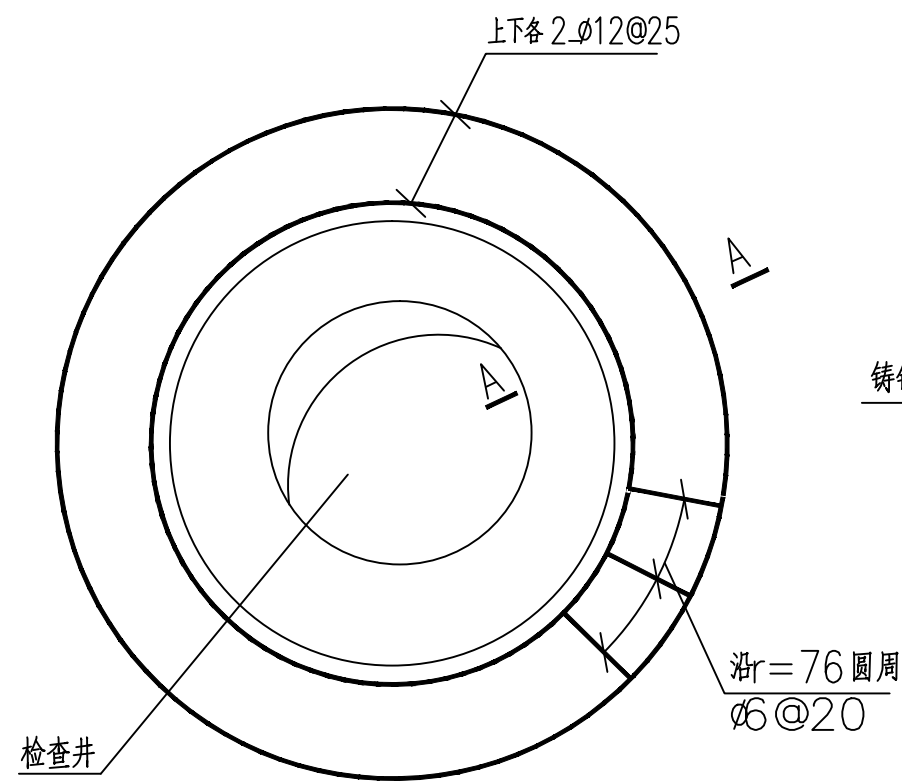



混凝土板中检查井周围防裂钢筋的布置 1:20

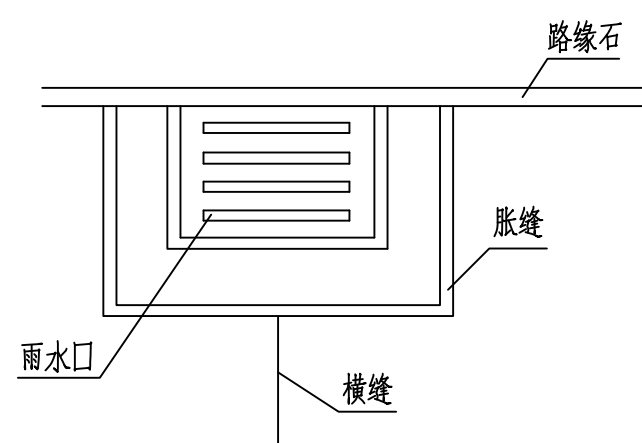



混凝土板中雨水口的布置

附注:



- 1、本图单位除钢筋以mm计外,余均以cm计。

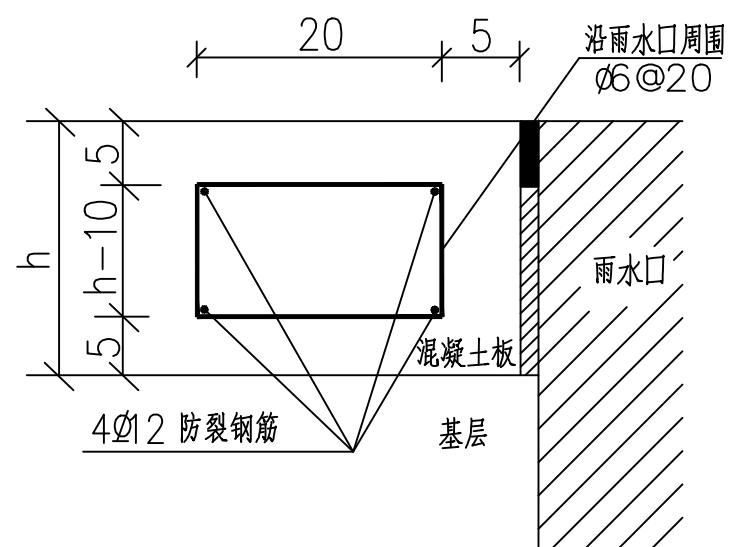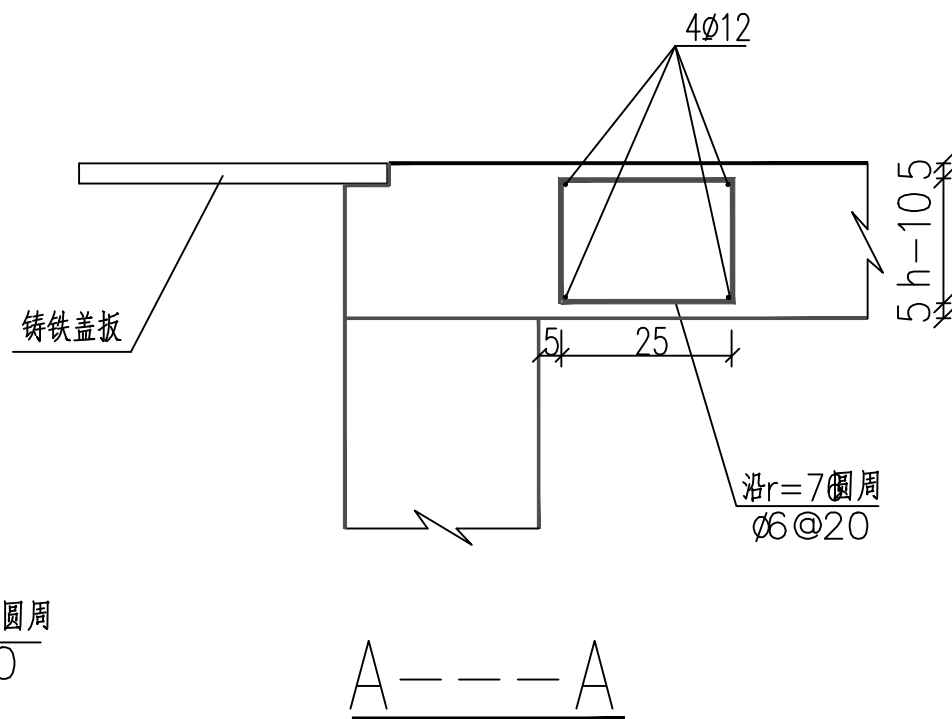

混凝土板中雨水口周围防裂钢筋的布置

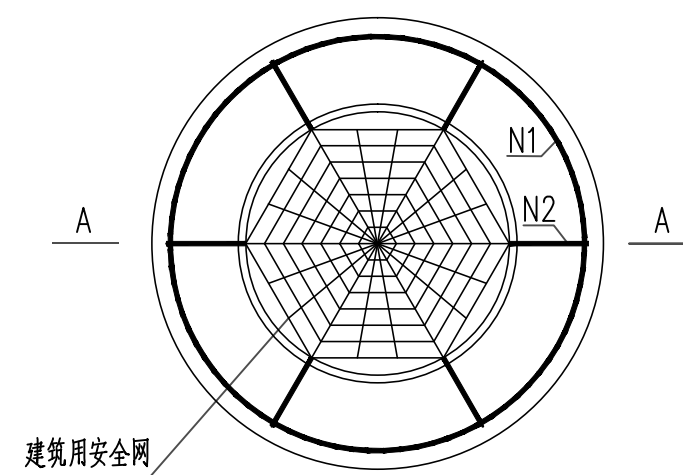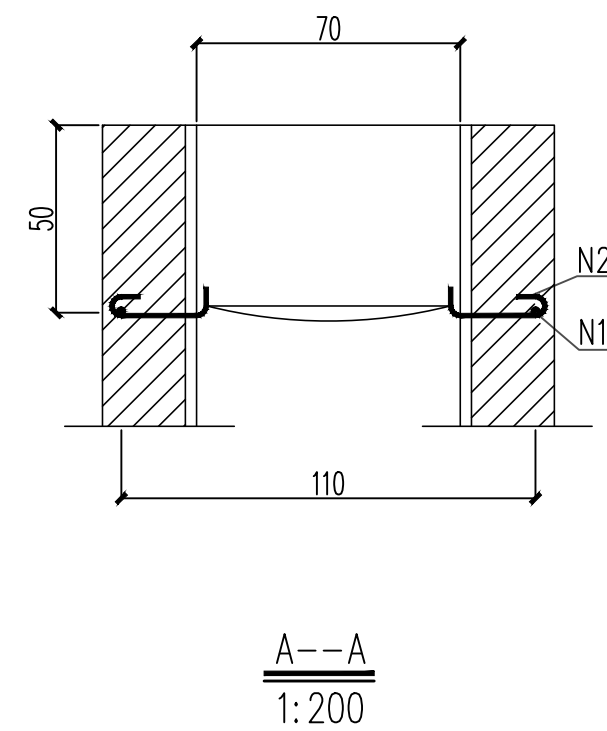

检查井筒安全网平面图 1:200

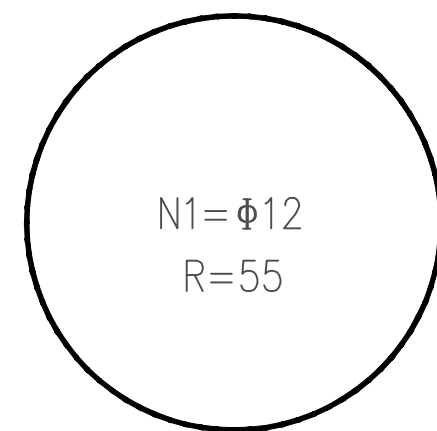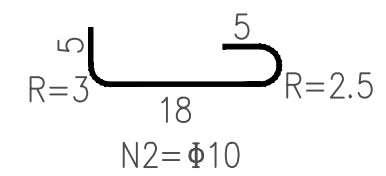

钢筋筒图

注：

- 1、本图尺寸单位除钢筋直径为毫米外,其余为厘米。
- 2、N1、N2钢筋可预制成片,砌入井筒内,露出弯钩头,钢筋涂防锈漆两道。
- 3、井盖防护网材料采用聚乙烯塑料绳,单绳拉力大于1.6kN,耐冲力500焦耳,静态承重300kg,网格小于10cm。

井筒安全网示意图