



设计单位：			
永建设计集团有限公司			
建筑工程设计乙级：A452007863			
备注：			
本设计图纸未经规划部门同意和施工图审查机构认可，不得用于现场施工，仅供业主建设投资前估算建设造价之参考图。			
版本号	日期	版本号	日期
施工图审查机构：			
施工图审查合格书编号：			
图纸专用章			
注册建筑师执业章			
注册结构师执业章			
项目名称：			
李屋村内河涌滨河景观带建设工程			
建设单位：			
东莞市望牛墩镇李屋股份经济联合社			
审 定	胡志雄		
项目负责人	李克资		
专业负责人	李克资		
审 核	李克资		
校 对	罗哲新		
设 计	邓煜贤		
制 图	邓煜贤		
图 名：			
栏杆平面设计图			
工程编号			
图 别	建 施		
图 号	JS- 02		
日 期	2021.03		

建筑	结构	电气	给排水
----	----	----	-----

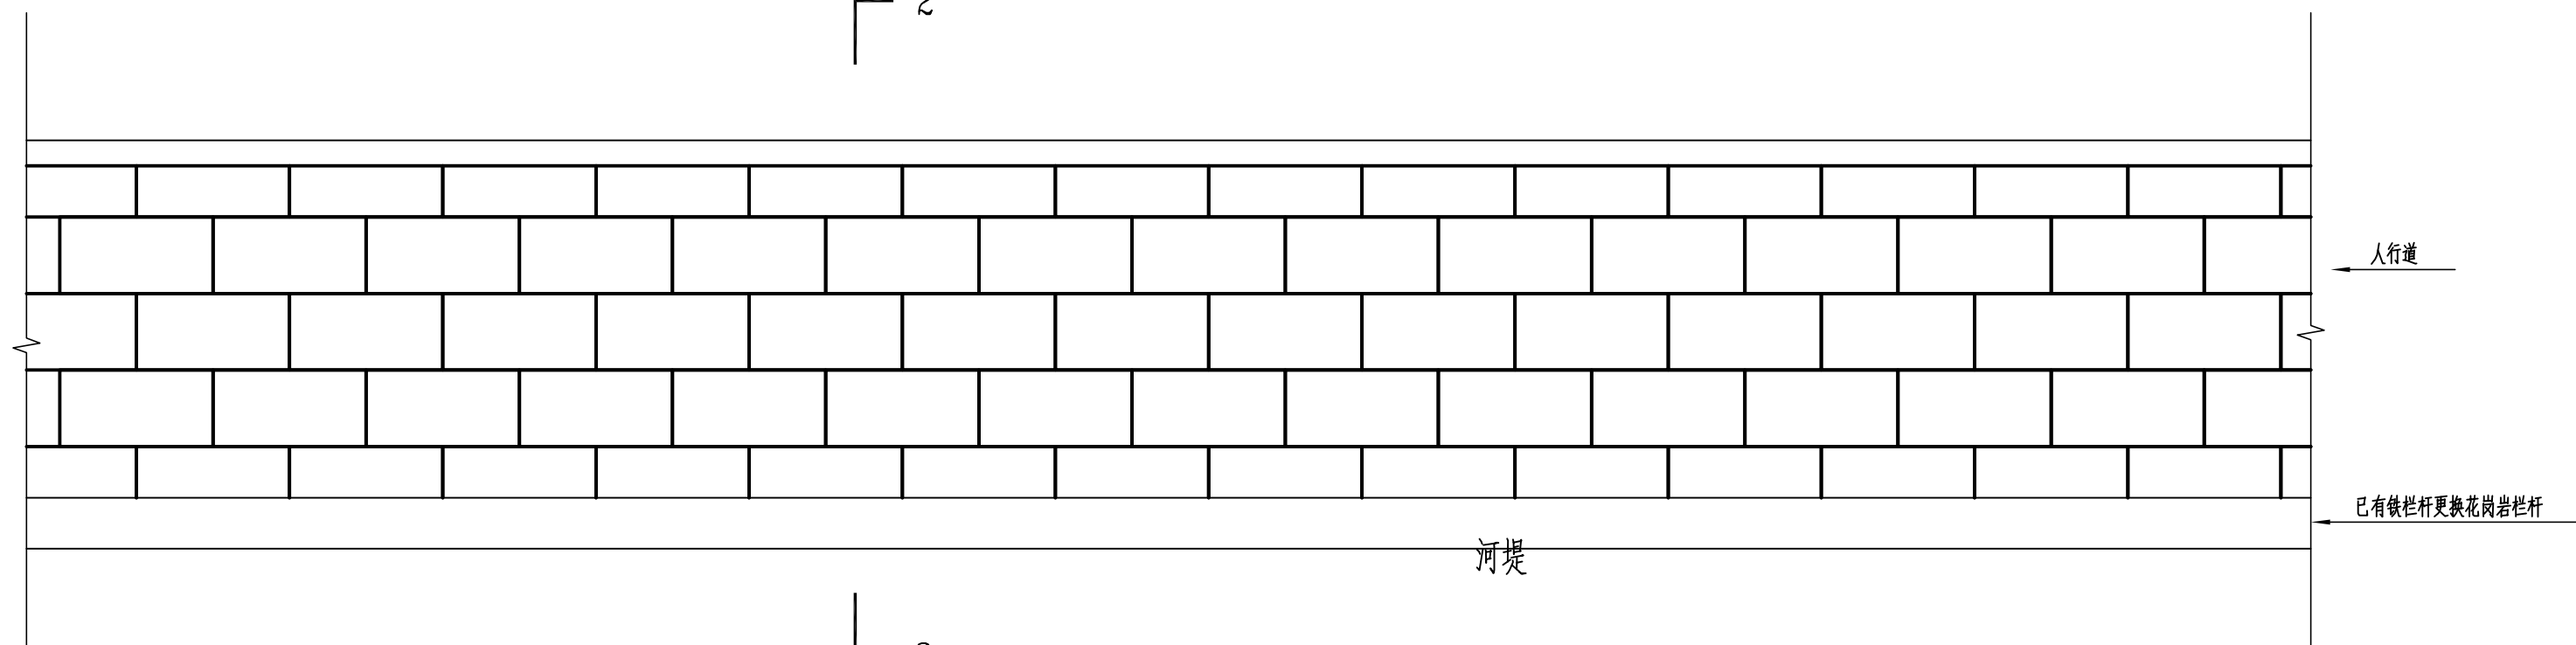

人行步道栏杆大样图 1:50

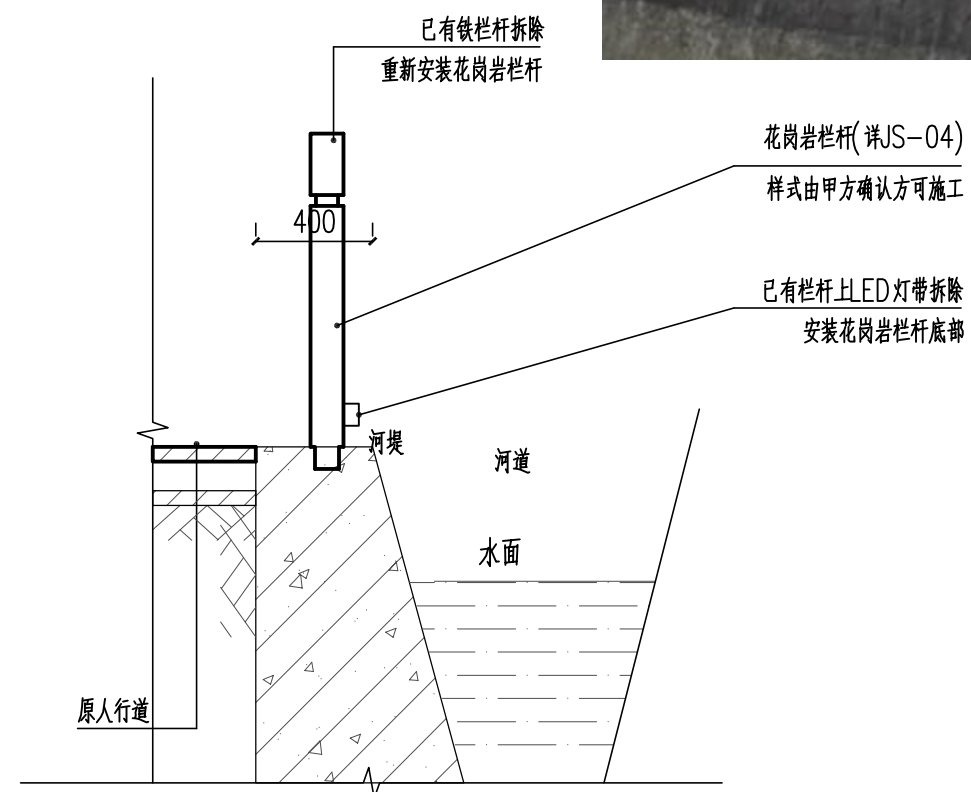

2-2剖面图 1:50

单位: mm

设计单位:



永建设计集团有限公司

建筑工程设计乙级: A452007863

备注：

本设计图纸未经规划部门同意和施工图审查机构认可,不得用于现场施工,仅供业主建设投资前估算建设造价之参考图。

版本号	日 期	版本号	日 期

施工图审查机构:

施工图审查合格书编号:

图纸专用章

注册建筑师执业章

注册结构师执业章

项目名称:

李屋村内河涌滨河景观带建设工程

建设单位:

东莞市望牛墩镇李屋股份经济联合社



审 定	胡志雄	
项目负责人	李克资	
专业负责人	李克资	
审 核	李克资	
校 对	罗哲新	
设 计	邓煜贤	
制 图	邓煜贤	

图 名:

大样图

工程编号		
图 别	建 施	
图 号	JS- 03	
日 期	2021.03	

建筑	结构	电气	给排水
----	----	----	-----

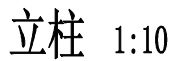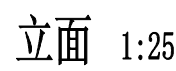

栏板 1:10

(本栏杆款式仅供参考,具体式样由甲方定)

工程编号	
图 别	建 施
图 号	JS- 04
日 期	2021.03