

证书等级：国家甲级编号：A144058591

聚龙江村庆云街庆云西街道路升级改造工程

施工图设计

广东广筑工程设计有限公司

2021. 03

设计总说明

一、工程概述

- 1、受东莞市望牛墩镇聚龙江股份经济联合社委托进行设计。
- 2、地质资料：由于本工程小，且时间紧迫，甲方未能及时提供本工程地质钻探资料，在施工过程中，如发现不符合设计要求，需通知有关单位现场研究处理。
- 3、由甲方提供地形图（比例为1：1000，高程为85高程，坐标系统为珠区坐标系）。

二、设计依据

- 1、《城市道路设计规范》（CJJ37—2012）。
- 2、现行其它有关国家、行业、地方的防洪法律及技术规范、规程。

三、工程任务及标准

- 1、工程任务：环境整治、人行道、排水管工程。
- 2、道路等级标准：道路硬底化。

四、工程内容



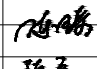

为方便居民出行，对聚龙江村部分路段进行改造，美化环境。具体内容详见设计图纸。

五、其他说明

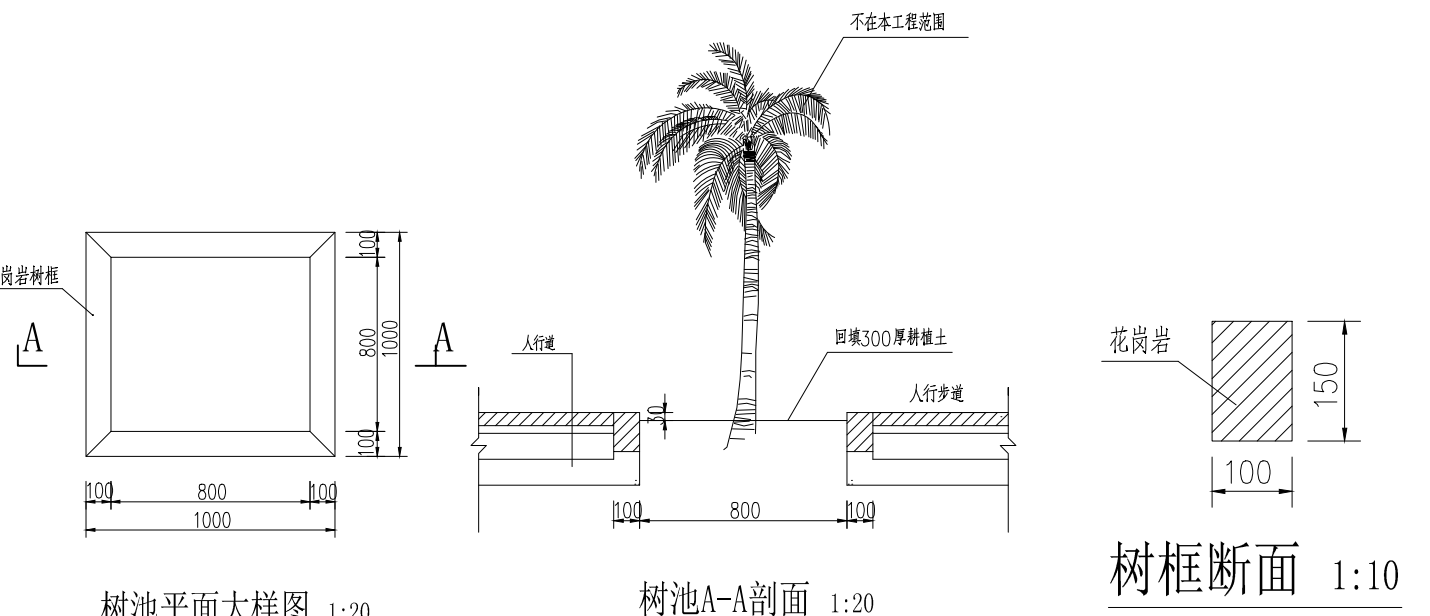
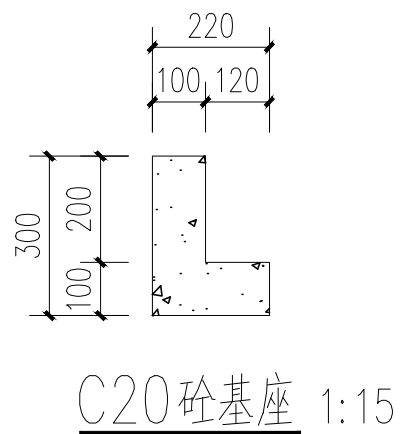
- 1、施工中遇到其他未尽事宜，请及时与设计人员联系。
- 2、凡施工实际与图纸有不符的，须由当地村委会、设计人员、监理人员等相关单位现场协商后共同决定调整。

图纸目录

序号	图 纸 名 称	图 号	规格	附注
01	设计总说明及图纸目录	JS—SM	A2	
02	总平面图	JS—ZP	A2	
03	大样图	JS—01	A2	


 
<div><div></div><div>广东广筑工程设计有限公司</div></div>					资质等级：甲级 证书号：A144058591	
东莞市莞城街道罗沙社区天宝路8号名座大厦3楼 0769-23030288					工程号	
项目负责	赵清敏		建设单位	东莞市望牛墩镇聚龙江股份经济联合社	专 业	建 筑
审 定	赵清敏		工 程 名 称	聚龙江村庆云街庆云西街道路升级改造工程	阶 段	施工图
审 核	赵清敏		图 纸 内 容	设计总说明及图纸目录	版 次	第一版
专业负责	陈 琦				日 期	
设 计	陈 琦				图 号	JS—SM
校 对	陈 磊					

建	筑	电	气
结	构	弱	



说明:

1. 本图尺寸单位均以毫米计;高程单位以米计(85高程)。
2. 施工单位确定人行道板颜色时应征得设计、监理认可并由业主定案。
3. 树池内植胸径20~25cm, 净干高1.5米的灌木树。
4. 花岗岩材料除单独注明外均选用福建产花岗岩, 质量等级为良好以上的荒料加工制作。

 广东广筑工程设计有限公司			资质等级：甲级 证书号：A144058591 东莞市莞城街道罗沙社区天宝路8号名座大厦3楼 0769-23030288			
项目负责人	赵清敏	 建 设 单 位 工 程 名 称 图 纸 容 容	东莞市望牛墩镇聚龙江股份经济联合社 聚龙江村庆云街庆云西街道路升级改造工程 大样图		工程号	
审 定	赵清敏				专 业	建 筑
审 核	赵清敏				阶 段	施 工 图
专业负责	陈 琦				版 次	第 一 版
设 计	陈 琦				日 期	
校 对	陈 磊		图 号	JS-01		