


给排水	电气	暖通			
合 计	建 筑	结 构			

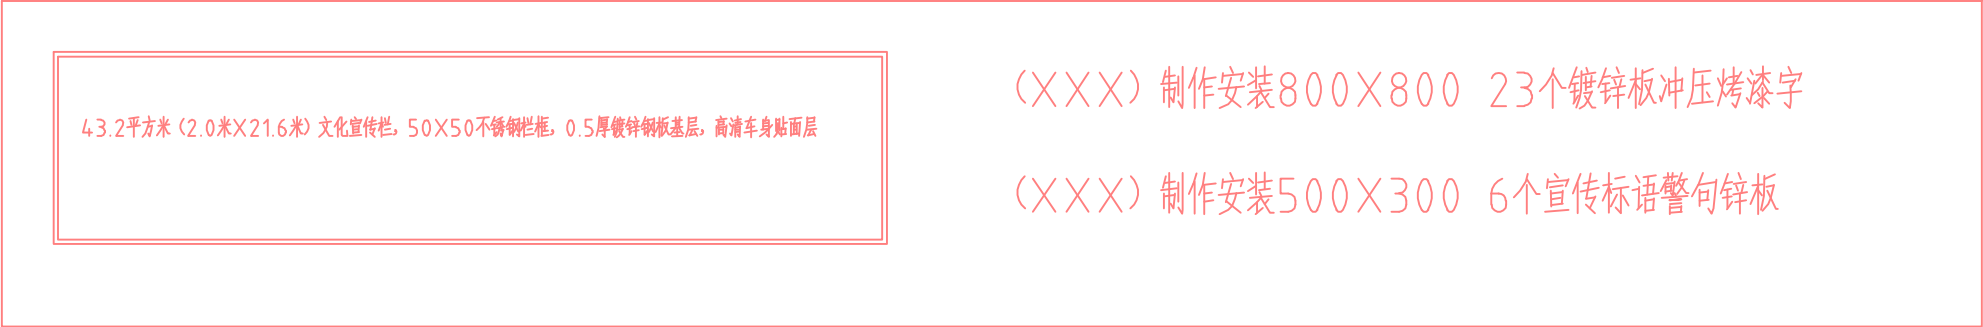

标语平面图



落地式警示牌平面图 5套

花草警示牌平面图 50套

建造内容及工程量说明:

- 1.运动场文化宣传栏43.2平方米;
- 2.运动场烤漆字23个;
- 3.运动场边花草警示牌50个;
- 4.落地式不锈钢警示牌5个;
- 5.宣传标语警句锌板6个。

尺寸单位: 标高:M,长度: MM.

东莞市桥头镇房地产开发公司建筑设计室					建设单位	东莞市望牛墩镇中心小学	设计号		
建设部二级工程设计单位 证书编号:192984-ab					工程名称	运动场文化标语	图 别	建 施	
审 定	陈启联		专业负责人	李文中	平面图			图 号	1/1
审 核	姜 青		校 对	李文中				日 期	2015.12
项目负责人	莫新乐		设 计	莫新乐				版 次	