




望牛墩镇朱平沙村 有余纸业外接排水工程



2014-09-26

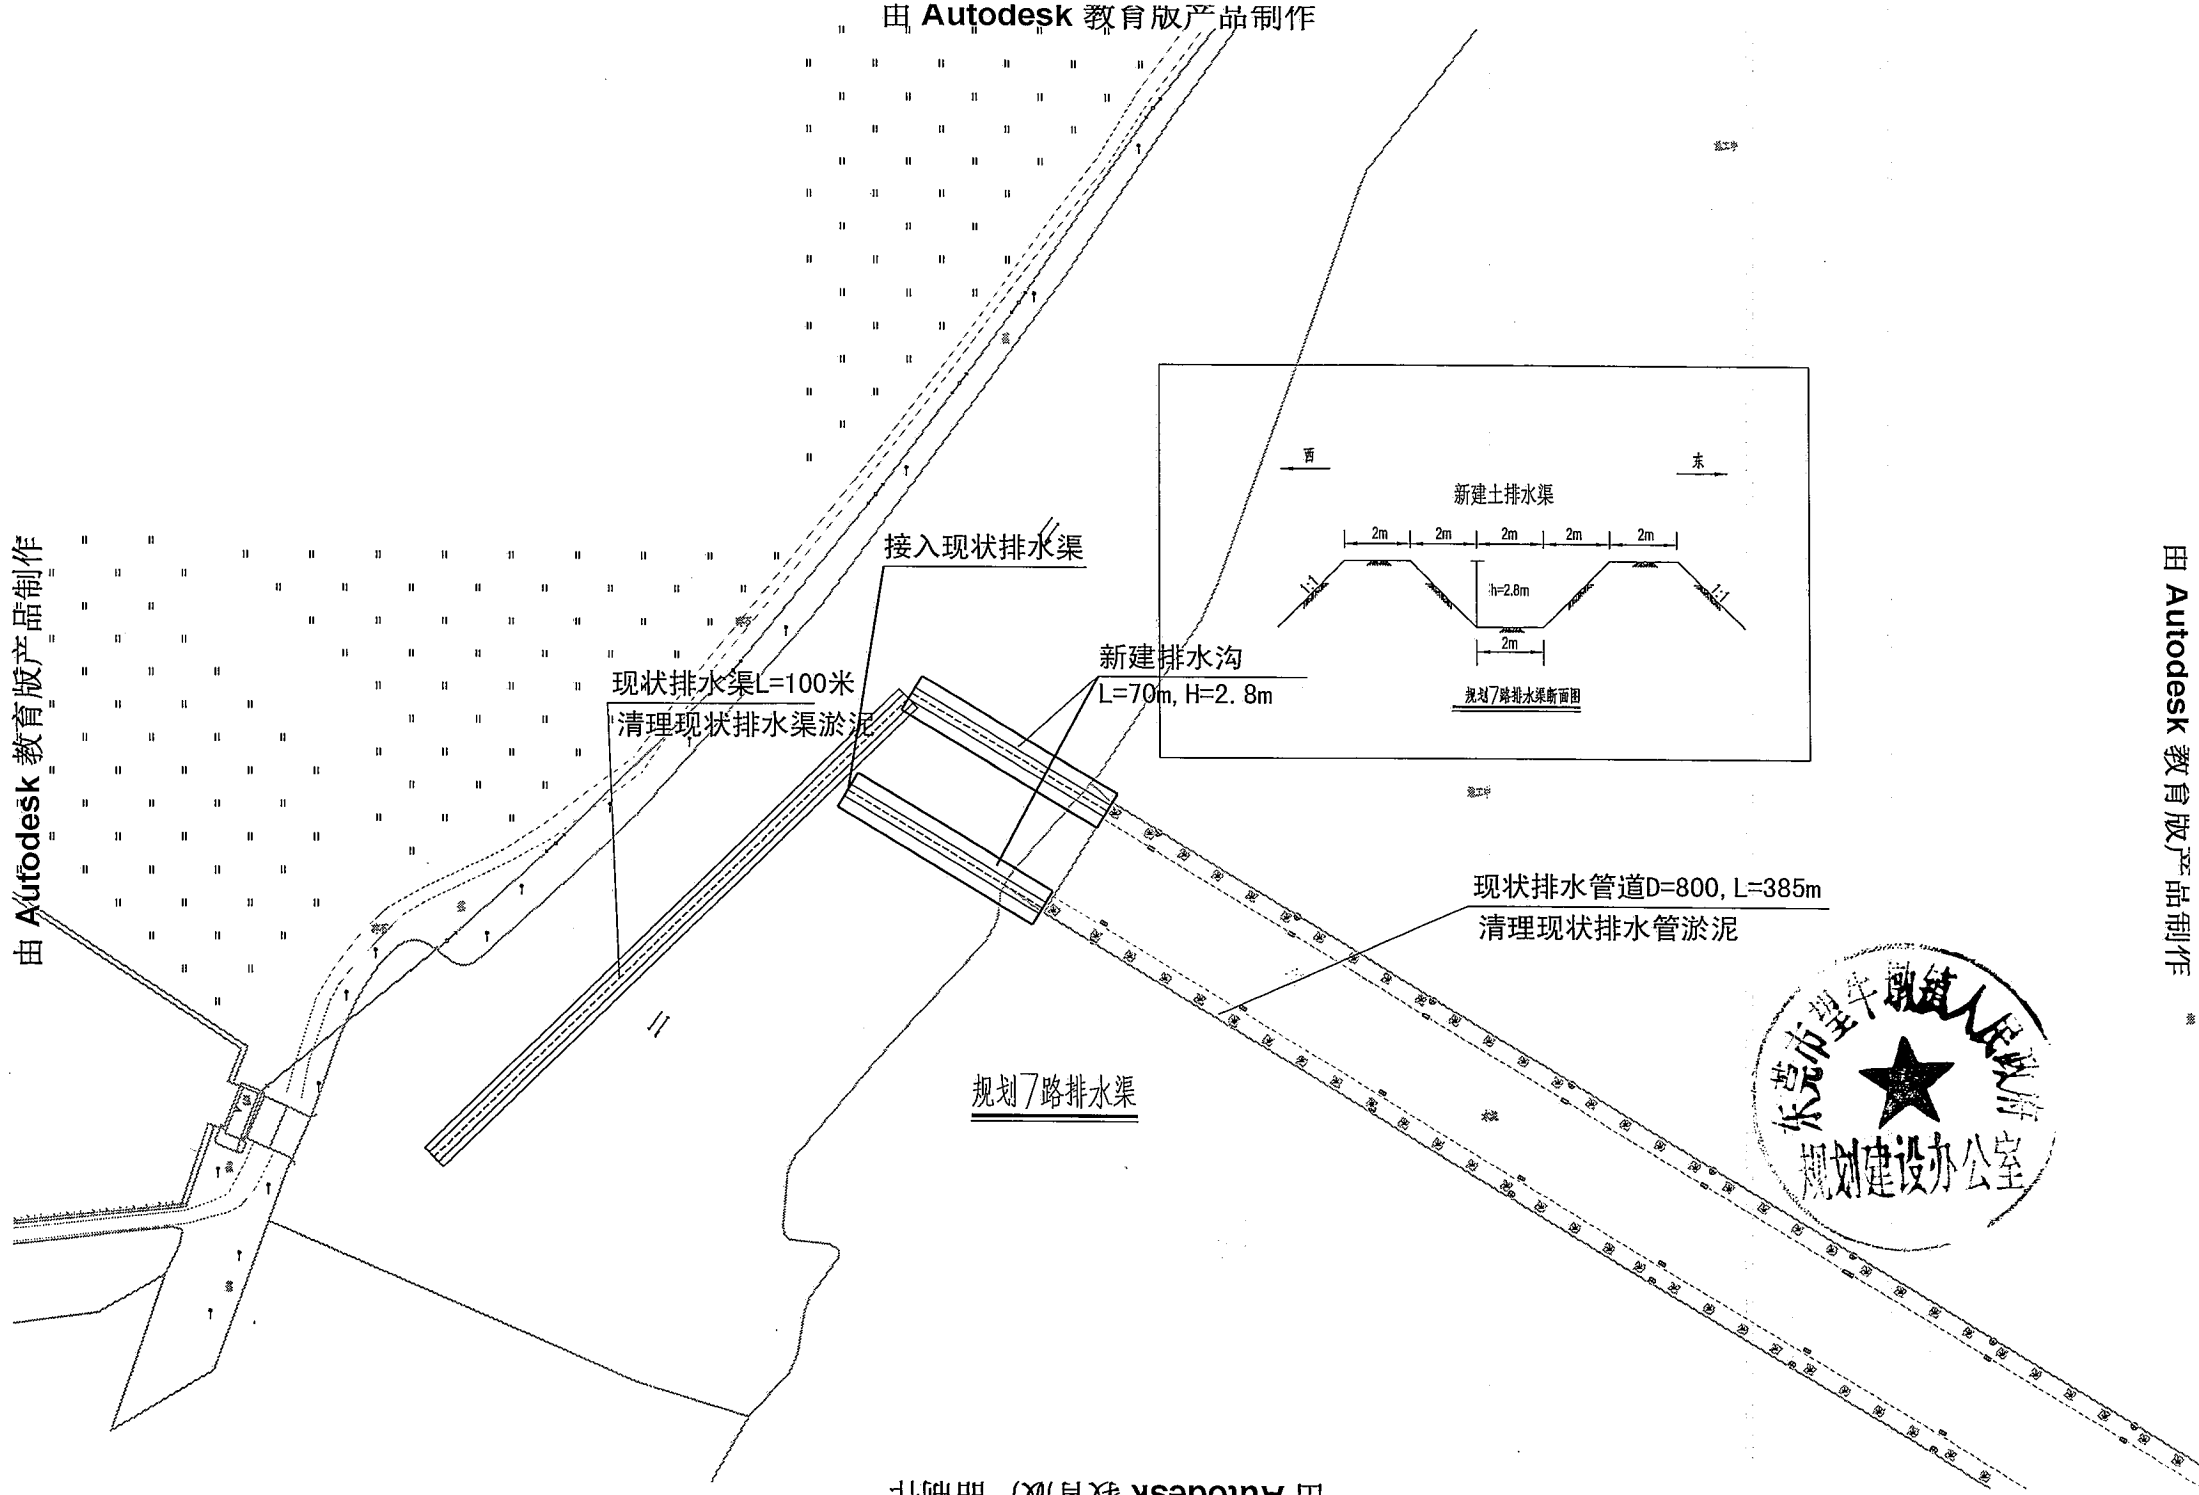

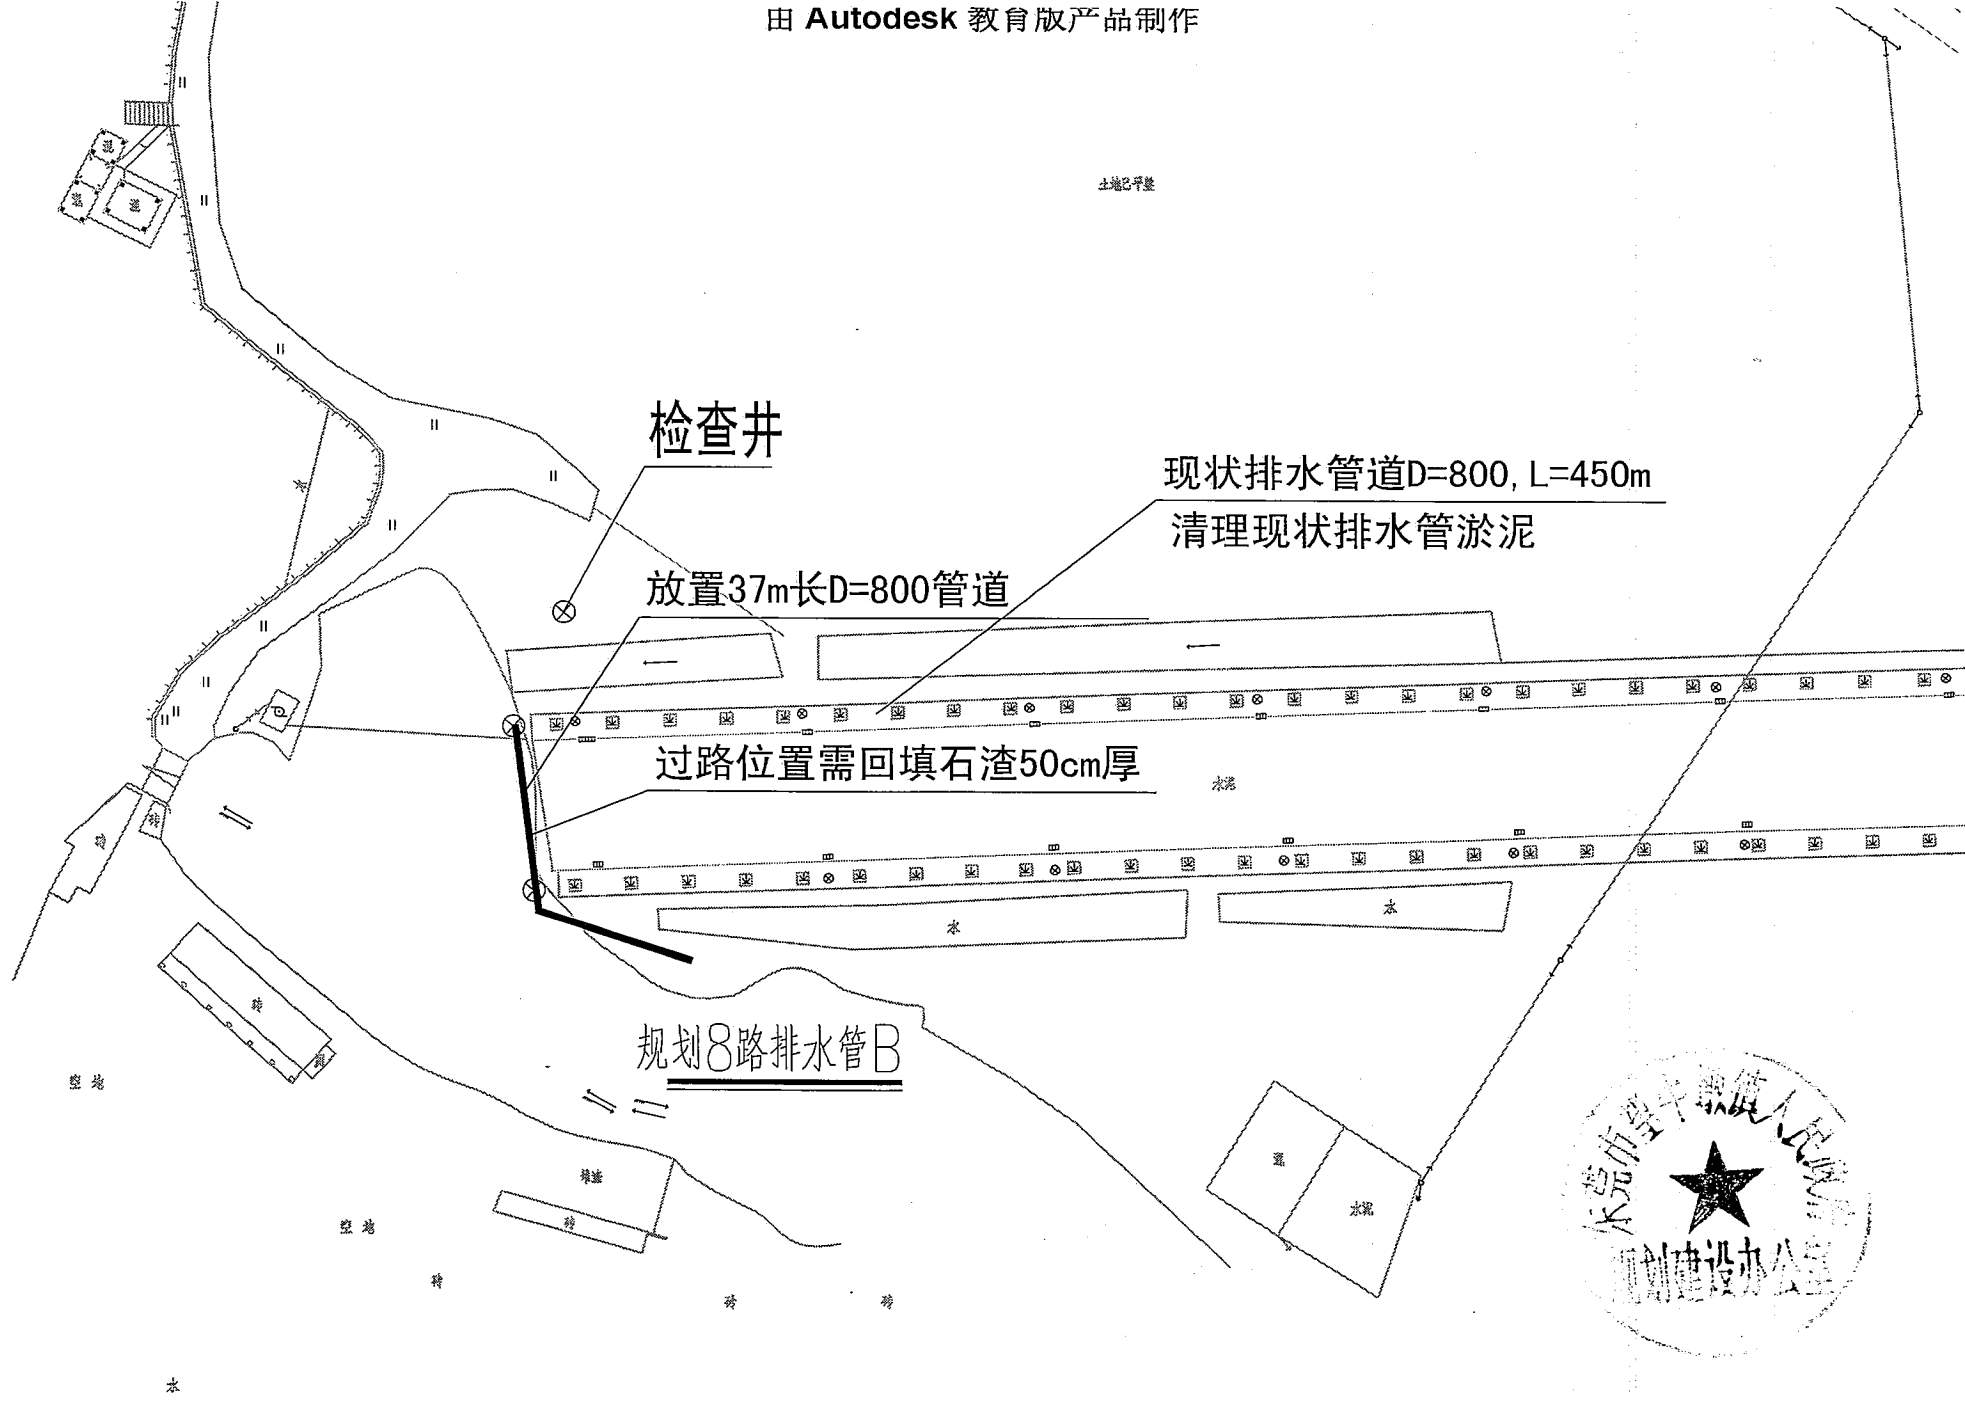

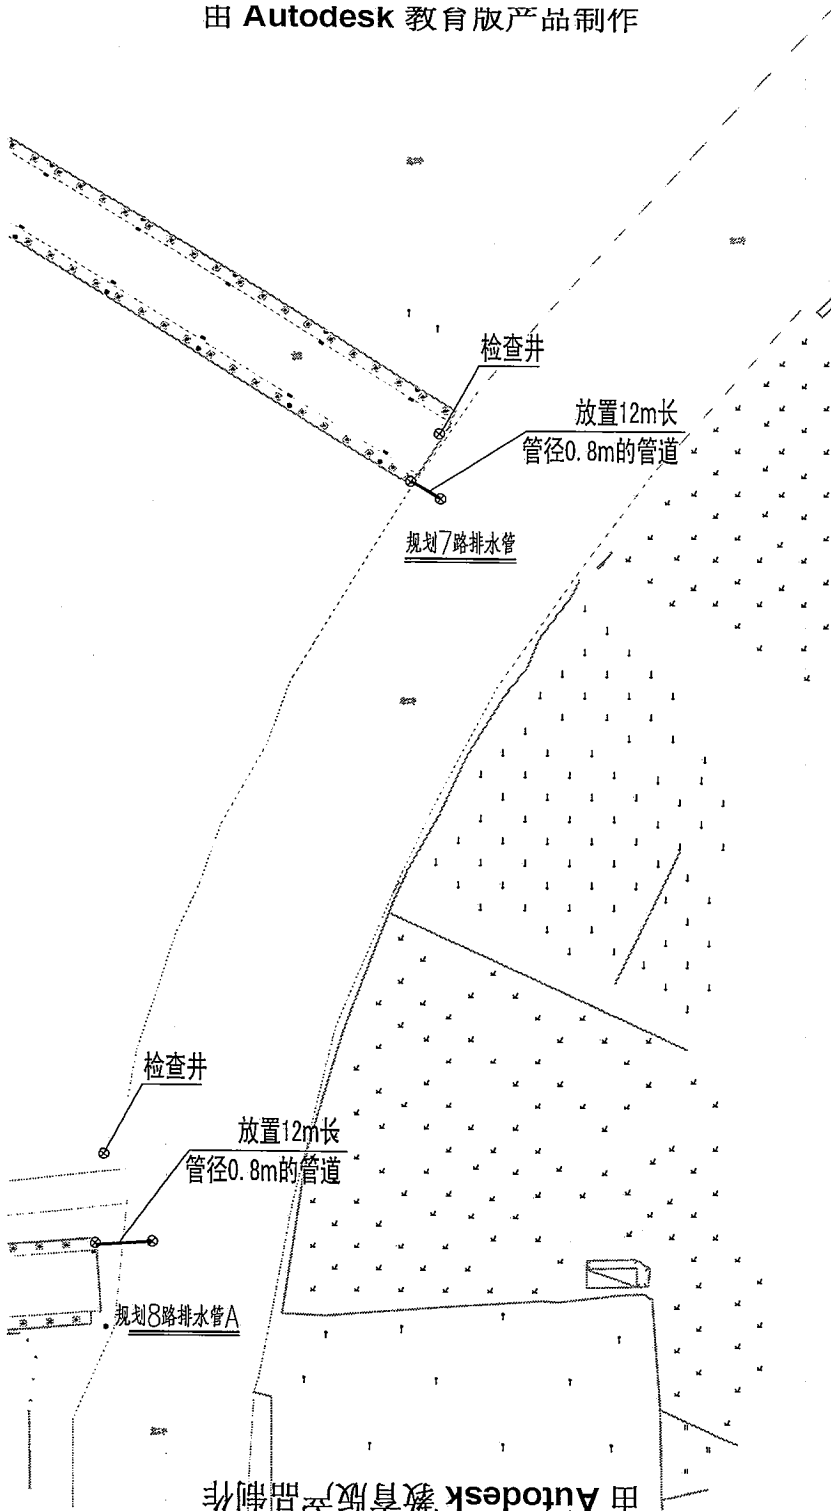

雨水管道设计说明

- 1`本图管径及井径单位为 mm
- 2`本工程放置 D=800 的排水管,雨水管道为新建工程,由于没有现场测量,出现设计与现状不符的情况,以实际情况为准,要通知设计单位或者甲方。
- 4`管道基槽开挖时,要求地基承载力标准值不小于 100KPa.管道开挖时,遇岩石应在管道下加设 15~20cm 厚的砂垫层;遇软弱地基,一般情况下设 0.5~1.0 米厚块石,其上再设 0.2 米厚砂垫层;特殊情况下,应与同设计单位及有关部门协商解决
- 5`管道按<<给排水管道施工及验收标准>>(GB50268-97)及有关规定进行施工及验收
- 6`施工过程中,凡是出现管道位置,施工队应注意管道附近有没有其他的管线,及时发现异常情况要与甲方或设计部门商量,根据现场情况,现场处理,其他按规范施工。
- 7`排水渠壁面需要做到光滑,坡度于设计相符合。



序号	桩号	长度(M)	道路宽度(M)	主车道							
				50cm 厚石渣(m²)	30cm6%%水泥稳定石屑基层(m²)	填土方(m³)	挖土方(m³)	清理淤泥(m³)	排水管	检查井(个)	
1	2	3	4	5	6	7	8	9	10	11	
新挖排水渠		70M		0	0	0	784	0	0	0	
现状排水渠				0	0	0	0	200	0	0	
新建排水管				30	0	0	183	0	D=800 L=61	6	
现状管道	D=800	L=835 米		0	0	0	0	140	0	0	

说明：该表为望牛墩镇朱平沙村有余纸业外接排水工程主要工程数量表

新挖排水渠土方：(6+2) *2.8/2*70=784

现状排水渠清理淤泥：2*1*100=200

新建排水管挖土方：1.5*2.0*61=183 规划 8 路排水管 B 过路位置回填石渣长 15 米 50cm 厚：2*15=30

现状排水管清理淤泥：3.14*0.4²*835/3=139.8



				兴 建 单 位		设计号	
						设计 阶段	
审 定		校 对		工 程 名 称		比 例	1:30
审 核		设 计				日 期	
项 目 负责人		制 图		图 纸 名 称	$\phi 100 \times \phi 1250$ 砖砌圆形雨水 检查井(带沉沙)	图 号	

