



中集零部件项目宿舍用地填土红线

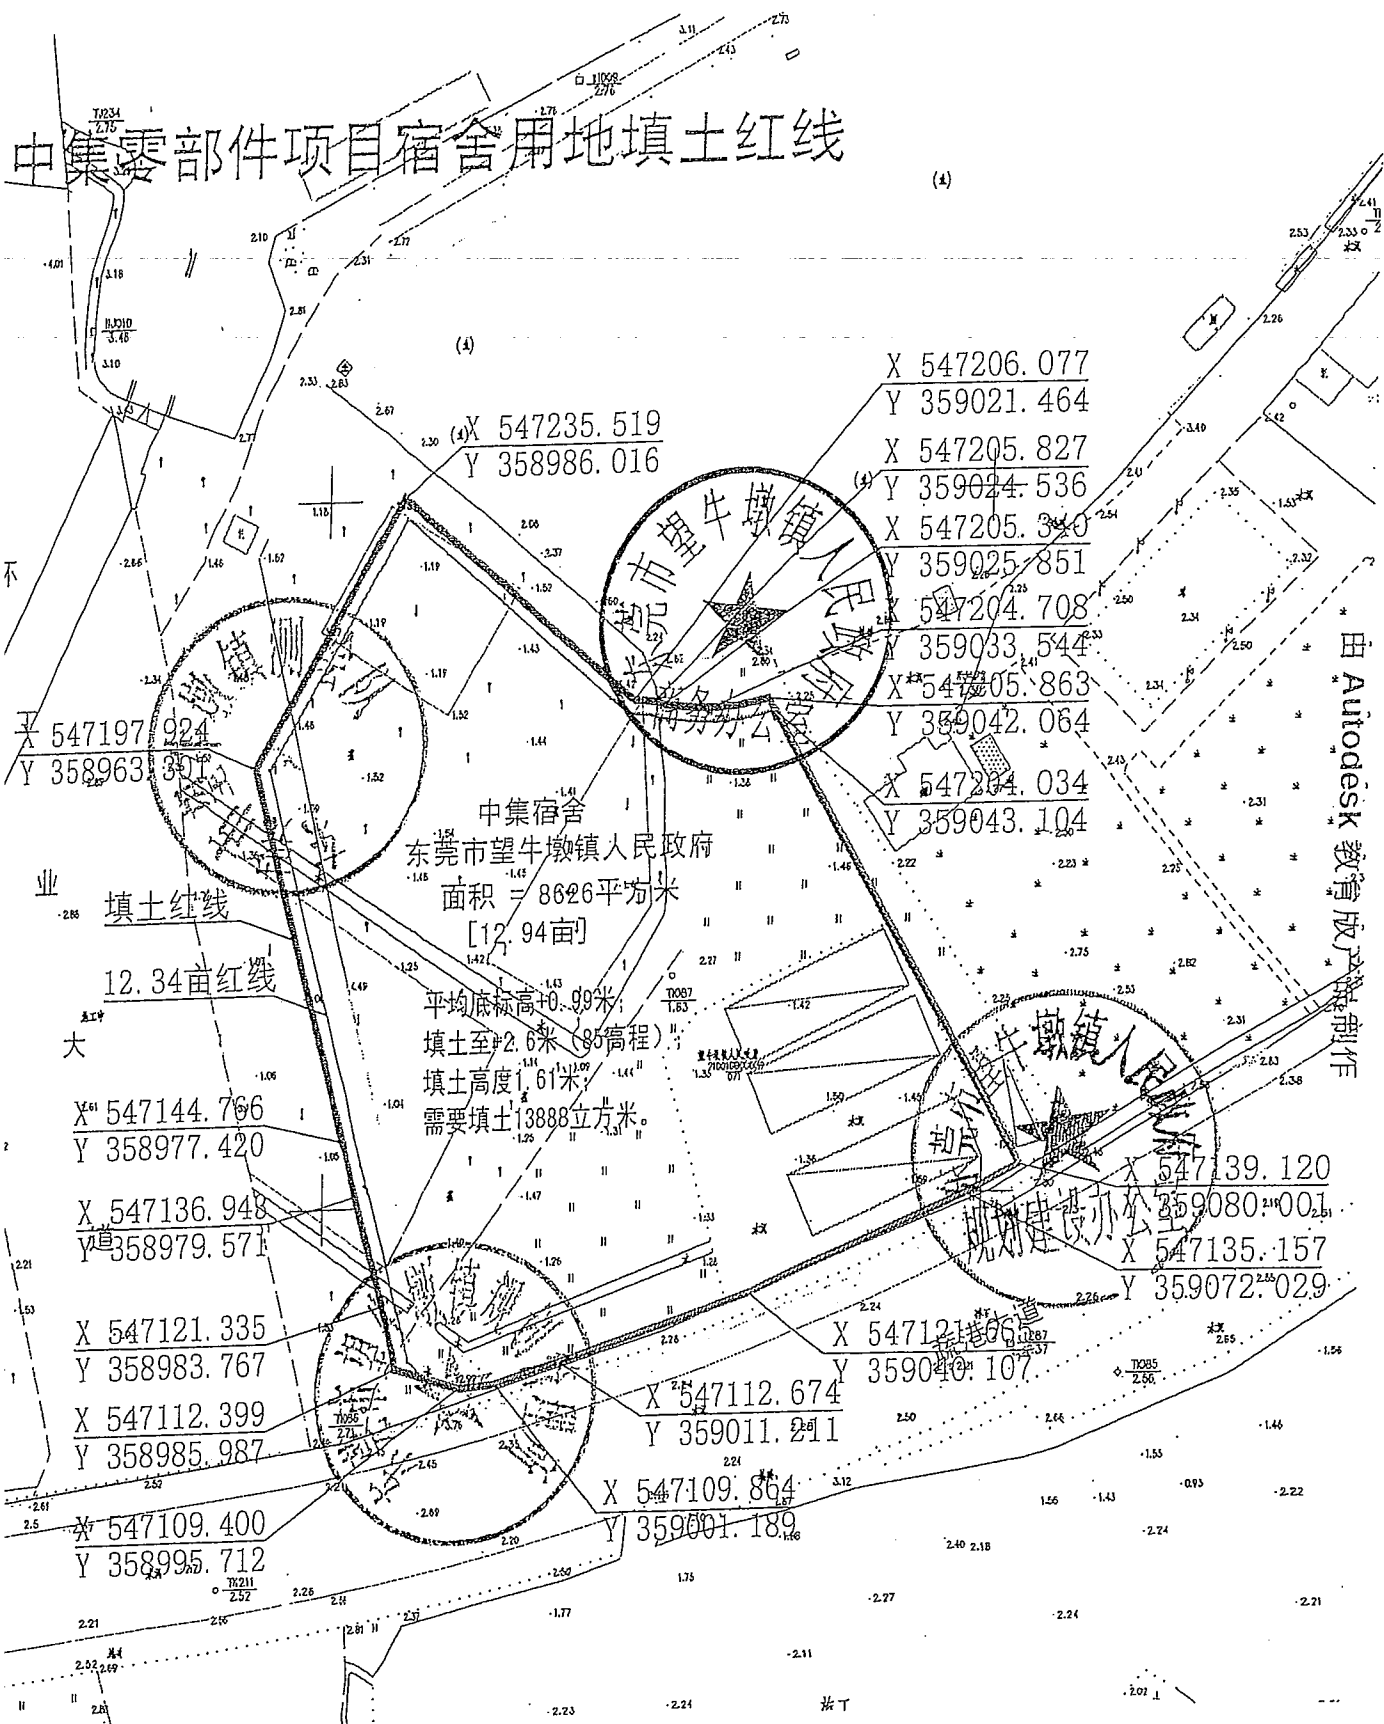

中集零部件项目宿舍用地填土工程

中集零部件项目宿舍用地面积 8626 平方米
(12.94 亩), 平均底面标高+0.99 米; 按要求完成填
土面高程至+2.6 米, 则填土高度为 1.61 米, 共需要
填土 13888 立方米。

(注: 以上数据取用 85 黄海高程)

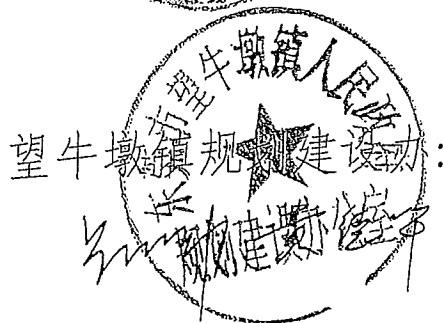

2016 年 10 月 10 日