

朱平沙村道路工程(朱平沙边海村六巷、朱平沙桥下村东二巷)

施 工 图 设 计

第 一 册 共 一 册

深圳市现代城市建筑设计有限公司

二〇一四年四月

目 录

[illegible][illegible]

第一篇 道路工程

第二篇 排水工程

道路设计总说明书

一、 项目概况

- 1、工程名称：朱平沙村道路工程（朱平沙边海村六巷；朱平沙桥下村东二巷）
- 2、工程地点：东莞市望牛墩镇。
- 3、设计阶段：施工图设计。
- 4、本项目位于东莞市望牛墩镇朱平沙村。本设计共设计**2**条道路，道路总长为**240m**，本项目为新建水泥混凝土路面设计。

二、 设计依据

- 1、业主提供的设计要求及其它相关资料
- 2、业主提供现有**1: 500**地形图
- 3、《城市道路设计规范》（**CJJ 37-2012**）
- 4、《公路工程技术标准》（**JTG B01-2003**）
- 5、《公路路基设计规范》（**JTG D30-2004**）
- 6、《公路水泥混凝土路面设计规范》（**JTG D40-2011**）
- 7、《公路工程水泥及水泥混凝土试验规程》（**JTG E30-2005**）
- 8、《公路水泥混凝土路面施工技术规范》（**JTG F30-2003**）
- 9、《城市道路施工设计深度图样》（**05M101**）
- 10、《公路路面基层施工技术规范》（**JT5034-2000**）
- 11、其它相关国家规范及图集

三、 主要技术标准

本项目道路等级参考城市支路标准，计算行车速度为 20Km/h。按照混凝土路面设计。

四、 道路平面设计

本次道路施工的平面为起终点范围内民居之间的范围，具体见平面布置图。

五、 道路纵断面设计

施工单位进场后，应先将本次设计的纵断面设计标高进行放样，经业主确认没异议后，方可进行下一步工序。本项目纵断面设计控制点标高主要考虑以下控制因素：

- 1、道路纵断面设计要满足路面雨水的排放要求。
- 2、考虑到本道路为居民区老路，按照甲方的要求，设计标高和现状路面标高一致，故只将旧路现在面层和基层以及垫层等厚凿除后，铺装新的路面结构，纵断面设计标高仅供参考，具体需以现状路面标高为施工完成面标高。

六、 道路横断面设计

- 1、道路标准断面：做到现状民居（或者规划民居）的墙角下即可。
- 2、横坡：机动车道采用单向横坡，横坡为 **1.5%**。

七、 路线交叉设计

- 1、无。

八、 路基工程设计

1、边坡：填方采用 **1: 1.5**，挖方采用 **1: 1**

2、路基压实度要求：路堤应分层填筑，均匀压实，路基压实度应满足表 1 的要求。开挖路段如无法达到设计要求，需翻挖压实。

项目分类		路面底面以下深度 (cm)	压实度 (%)
填方路基	上路床	0~30	≥93
	下路床	30~80	≥93
	上路堤	80~150	≥90
	下路堤	150 以下	≥90
零填及路堑路床		0~30	≥95

表 1：路基压实度标准（重型压实标准）

九、 路面结构设计

1、本道路为城市支路，本道路交通等级为轻交通。

道路水泥混凝土路面结构形式：

- u 20cm C35 水泥混凝土路面
- u 15cm 6%水泥稳定碎石
- u 15cm 4%水泥稳定石屑
- u 土基压实≥93%（重型压实标准）

十、 施工注意事项

1、施工单位应对图纸仔细阅读并详勘现场，提出合理的施工工序、工艺及施

工组织计划。


- 2、本次设计路面结构施工除满足本设计《路面设计结构图》的设计要求外，另还须满足《公路水泥混凝土路面设计规范》**(JTG D40-2002)**。路面结构每层施工完成后，均须按施工验收规范测定弯沉值，满足设计要求后方可进行下一工序的施工。
- 3、对基层的施工要求应按照《公路路面基层施工技术规范》执行。在开挖过程中，如果发现土质松软或者含水量过大，在采取必要的降水措施条件下经碾压后，仍不能达到要求的压实度，应及时通知设计单位协商采取有效办法进行处理。
- 4、水泥、钢材等材料必须有出厂合格证、出厂期超过三个月或受潮水泥必须先经过试验合格后方可使用。
- 5、由于本项目未对现状道路进行物探测量，地下是否已埋设相关部门管线，施工前应向相关单位充分了解情况，道路施工开挖时，务必小心谨慎。
- 6、施工时应严格按照施工图纸施工，发现问题及时与设计单位联系。所有施工过程必须严格按照有关道路施工及验收规范、规程执行。
- 7、施工时应与其它相关专业密切配合，合理安排工序及时间，避免反复开挖及返工。
- 8、雨季到来之前，应做好地面排水工程。雨季施工应做好组织安排，避免无序大填大挖。开挖路堑边坡，应尽量避免雨季施工。密切注意天气预报，做好边坡坡面的临时防护工作，防止表水冲刷坡面和下渗。遇地下水集中出露者应做好引排切忌盲目封堵。

-
- 9**、应贯彻“动态设计、信息化施工的原则”，建立信息反馈制度，并设置相应的边坡监测措施，将开挖过程视为再勘察的过程对待，并注意核对地质情况，发现实际不良地质情况或地质情况异常时，应立即通报业主、监理和设计单位，以便对设计进行调整，保证工程质量和安全。
- 10**、本说明未尽事宜，严格按照国家有关施工验收及设计规范执行，不能确定处，请与设计单位商定。

道路主要工程数量表

工程分类	序号	项目	单位	数量	备注
道路工程	1	填土方	m ³	310.60	
		挖原路基0.32m土层	m ²	1553.00	
		挖原路基0.20m土层	m ²	969.50	
	2	破除原混凝土面层	m ²	583.50	原路面结构层分布为20cm混凝土面层
	3	22cm C35水泥混凝土	m ²	1553.00	
	4	15cm 6.0%水泥稳定碎石 (4.0MPa)	m ²	1553.00	
	5	15cm 4.0MPa水泥稳定石屑 (2.0MPa)	m ²	1553.00	
	6	钢筋	kg	289.19	拉杆
	7	破除修复出水口处原路面和基层	m ²	32.50	路面结构依照本次设计图
	8	破除修复人行道	m ²	21.00	按照6cm环保砖+3cm水泥砂浆+15C10砼层确定
	9				
	10				
	11				
	12				
	13				
	14				
	15				
	16				
	17				

会 签	
COORDINATION	
建 筑 ARCHT.	强 电 ELEC.
结 构 STRUCT.	弱 电 AUTOMATION
给排水 PLUMBING	燃 气 GAS
采暖通风 HVAC	总 图 SITE

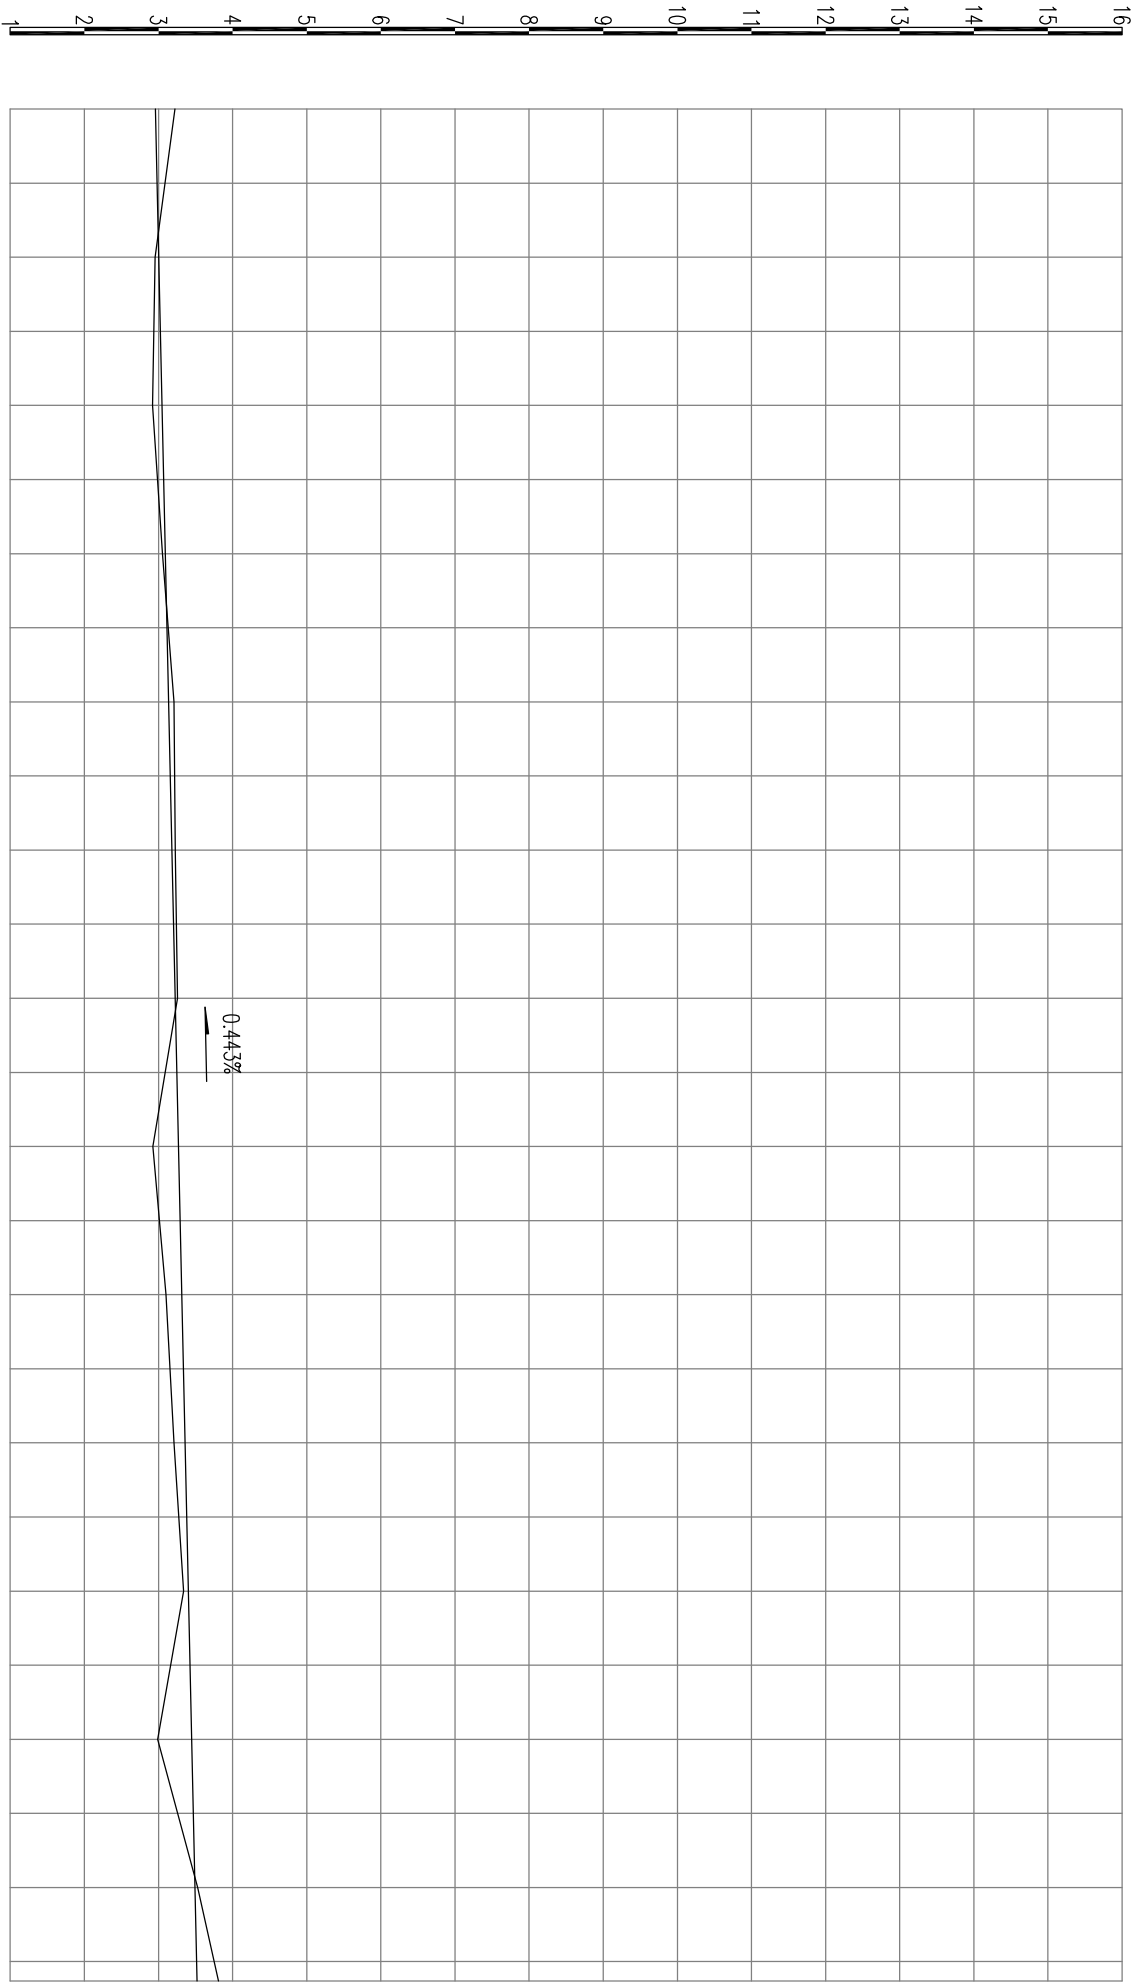附注
DESCRIPTIONS

设计坡度与距离
设计高程
地面高程
路中填挖高
间距
桩号

K0+000		-0.26	3.22	2.96	0.443%	126.31
+010	10	0.052	2.952	3.004		
+020	10	0.128	2.921	3.049		
+030	10	0.039	3.054	3.093		
+040	10	-0.071	3.208	3.137		
+050	10	-0.043	3.225	3.182		
+060	10	-0.032	3.258	3.226		
+070	10	0.345	2.925	3.27		
+080	10	0.212	3.103	3.315		
+090	10	0.149	3.21	3.359		
+100	10	0.063	3.34	3.403		
+110	10	0.46	2.988	3.448		
+120	10	-0.037	3.529	3.492		
+126.310	6.31	-0.289	3.809	3.52		

项目负责 CHIEF	安志杰
审查 BY EXAMINED	王仲威
审定 BY APPROVED	王仲威
专业负责 CHIEF ENGR.	安志杰
校对 BY CHECKED	安志杰
设计 DESIGNED BY	黄国爱

建设单位 CLIENT	望牛墩镇朱平沙村村民委员会
工程名称 PROJECT	朱平沙过海村六巷 朱平沙村进港工程 — 朱平沙桥下村东二巷
子项名称 MEMBER PROJECT	

图名 TITLE			朱平沙边海村六巷 道路纵断面图		
图例 DRAWING TYPE	施工图		图号 DRAWING No.	S-4	
版次 EDITION No.	01		日期 DATE	2014.4	
工程编号 CONTRACT No.					


 深圳市
 现代城市建筑设计有限公司
 SHENZHEN MODERN CITY
 ARCHITECTURE DESIGN Co.,Ltd.

现代城市建筑设计有限公司 电话: 010-644010599
 SHENZHEN MODERN CITY ARCHITECTURE DESIGN CO.,LTD.

会 签	
COORDINATION	
建筑 ARCHT.	强电 ELEC.
结构 STRUCT.	弱电 AUTOMATION
给排水 PLUMBING	燃气 GAS
采暖通风 HVAC	总图 SITE

附注
DESCRIPTIONS


项目负责 CHIEF	安志杰
审查 BY EXAMINED	王仲威
审定 BY APPROVED	王仲威
专业负责 CHIEF ENGR.	安志杰
校对 BY CHECKED	安志杰
设计 DESIGNED BY	黄国爱

建設單位 CLIENT	望牛墩鎮朱平沙村村民委員會
工程名稱 PROJECT	朱平沙村道路工程 — 朱平沙連海村六港 朱平沙橋下村東二巷
子項名稱 MODERN PROJECT	

图 名 TITLE		朱平沙桥下村东二巷 道路纵断面图	
图 别 DRAWING TYPE	施工图	图 号 DRAWING NO.	S-4
版 次 EDITION NO.	01	日 期 DATE	2014.4
工程编号 CONTRACT NO.			

现代城市建筑设计有限公司
SHENZHEN MODERN CITY
ARCHITECTURE DESIGN Co.,Ltd.
深圳市

注册建筑师证书编号: A144010395
REGISTERED ARCHITECT NO. A144010395

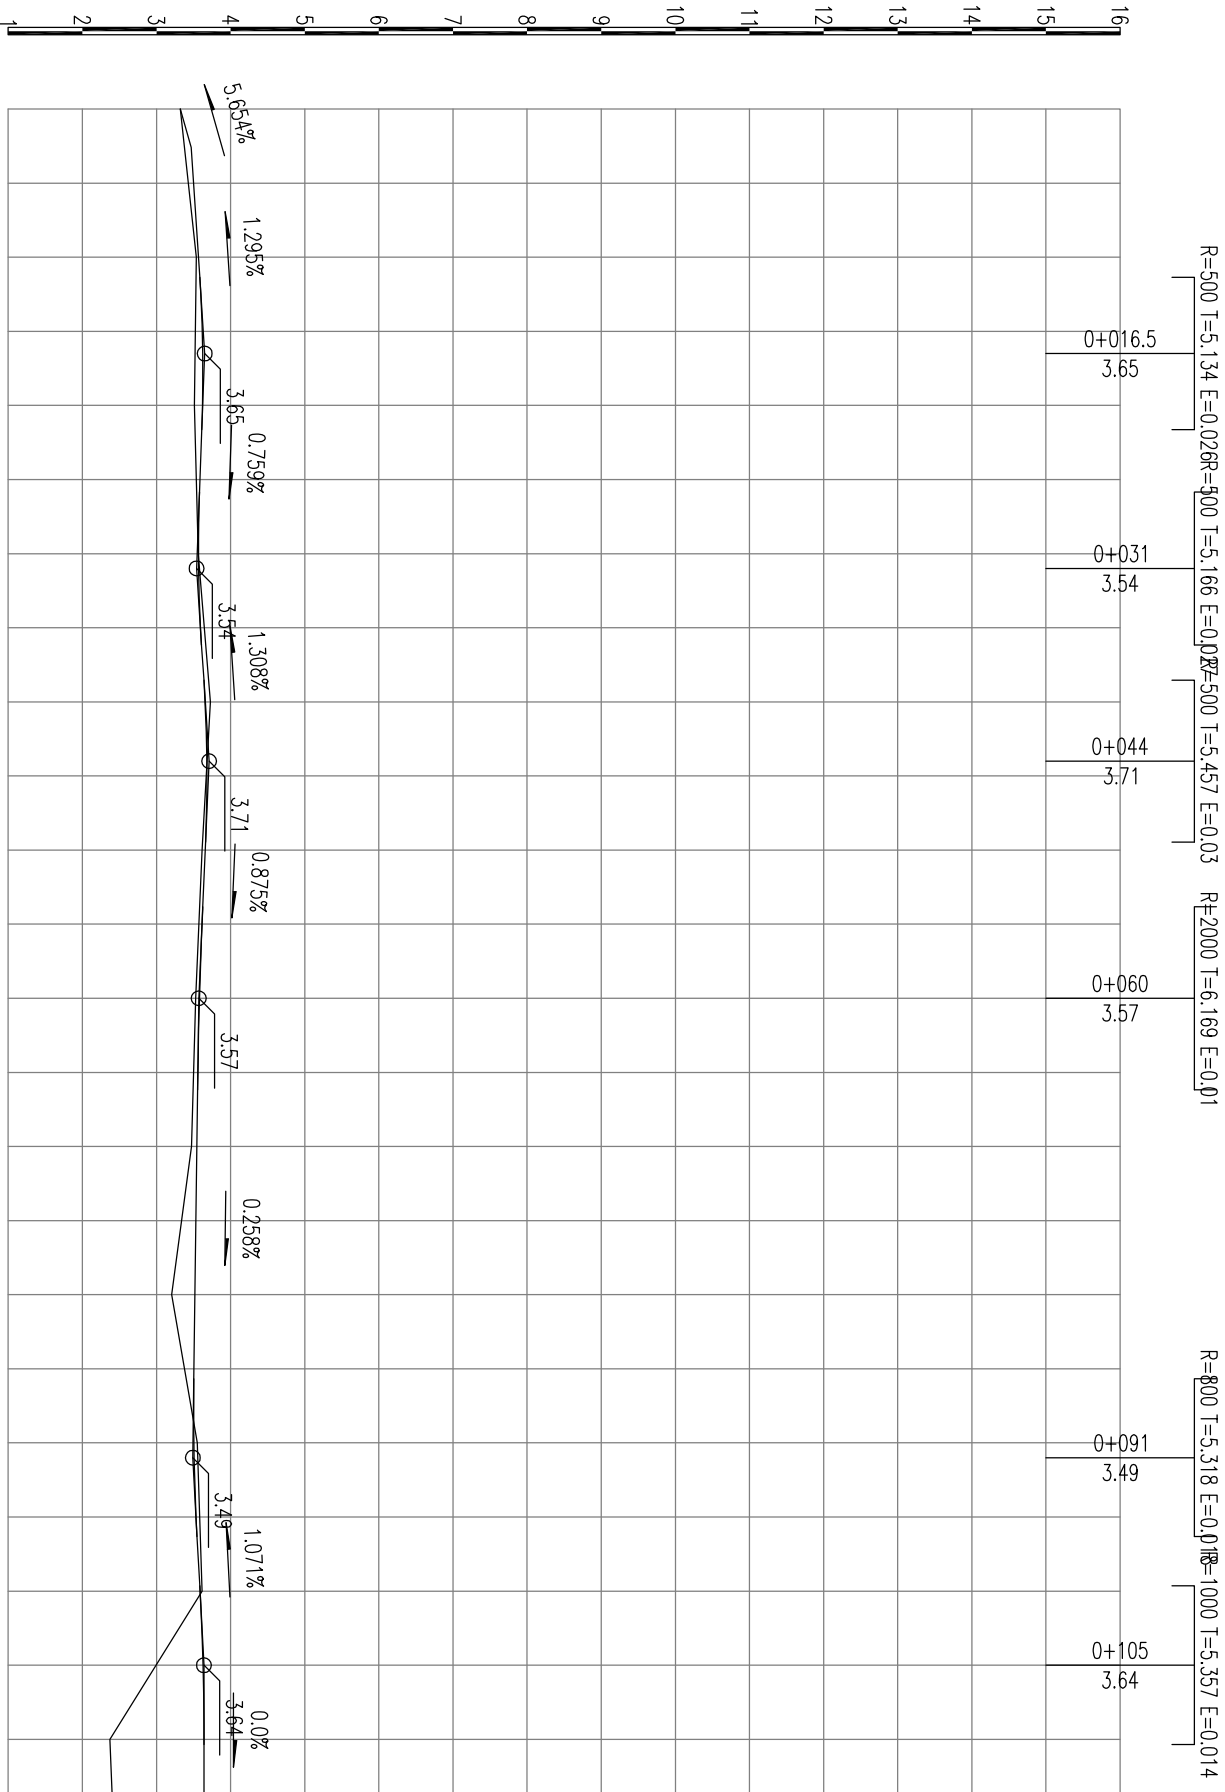

设计坡度与距离	5.5542 2.6		1.295%	13.9	14.5	0.759%	1.308%	13	16	0.875%	31	0.258%	1.071%	14	0%
	8.75														
设计高程	3.323		3.566		3.621 (3.623)	3.565 (3.548)	3.656 (3.658)	3.658		3.58 (3.57)	3.544		3.504 (3.493)	3.586	3.64
地面高程	3.323		3.536		3.513	3.561	3.729	3.616		3.53	3.473		3.549	3.613	2.369
路中填挖高	0		0.03		0.108	0.004	-0.073	0.041		0.05	0.071		-0.045	-0.027	1.271
间距	10		10		10	10	10	10		10	10		10	10	
桩号	K0+000	+010		+020		+030	+040	+050		+060	+070	+080	+090	+100	+110
															+113.750

K0+000
+010
+020
+030
+040
+050
+060
+070
+080
+090
+100
+110
+113.750

会 签	
COORDINATION	
建筑 ARCHT.	强电 ELEC.
结构 STRUCT.	弱电 AUTOMATION
给排水 PLUMBING	燃气 GAS
采暖通风 HVAC	总图 SITE

附注
DESCRIPTIONS

项目负责 CHIEF	安志杰
审查 BY EXAMINED	王仲威
审定 BY APPROVED	王仲威
专业负责 CHIEF ENGR.	安志杰
校对 BY CHECKED	安志杰
设计 DESIGNED BY	黄国爱

建设单位 CLIENT	望牛墩镇朱平沙村村民委员会
工程名称 PROJECT	朱平沙过海村六巷 朱平沙村过海工程 — 朱平沙桥下村东二巷
子项名称 MEMBER PROJECT	

图 名 TITLE		朱平沙边海村六巷 逐桩坐标表	
图 别 DRAWING TYPE	施工图	图 号 DRAWING No.	S - 6
版 次 EDITION No.	01	日 期 DATE	2014.4
工程编号 CONTRACT No.			

现代城市建筑设计有限公司

SHENZHEN MODERN CITY
ARCHITECTURE DESIGN Co.,Ltd.


深圳市

注册建筑师证书编号: A144010395

INTERNATIONAL DESIGN EXHIBITION BUILDING

会 签	COORDINATION
强 电 ELC.	建 筑 ARCHT.
弱 电 AUTOMATION	结 构 STRUCT.
燃 气 GAS	给 排 水 PLUMBING
点 图 SITE	采 暖 通 风 HVAC

附注
DESCRIPTIONS

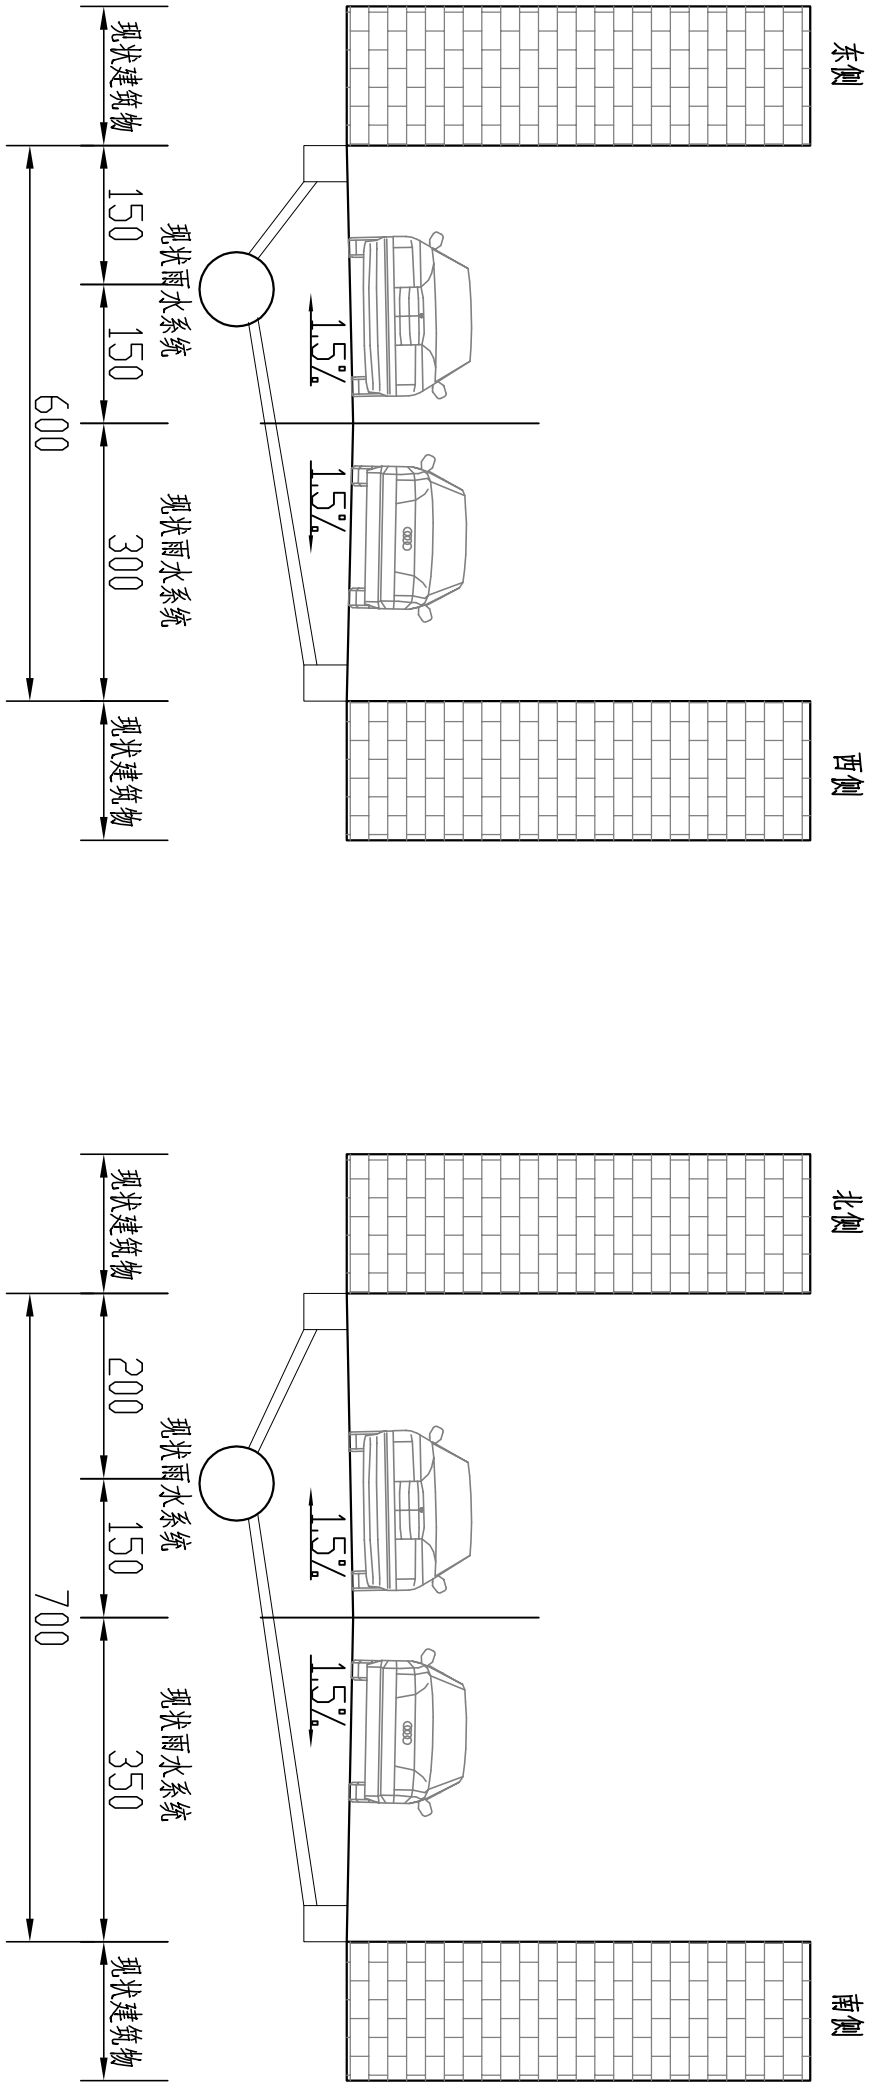

道路标准横断面图

适用于朱平沙桥下村东二巷

道路标准横断面图

适用于朱平沙边海村六巷

说明:

1. 本图尺寸均以cm为单位。

图 名	道路标准横断面图	
TITLE		
图 号	图 号 S-5	
DRAWING TYPE	施 工 图	
版 次	01	
工 程 编 号	日 期	2014.4
CONTRACT No.	DATE	

现代城市建筑设计有限公司
SHENZHEN
ARCHITECTURE
MODERN CITY
DESIGN Co., Ltd.
深圳市
注册建筑师证书编号：A144010599
注册建筑师证书编号：A144010599

会 签		COORDINATION	
建 造	ARCH.	图 电	ELEC.
生 产	STRUCT.	机 电	MECHAN.
给排水	PLUMBING	燃 气	GAS
采暖通风	HVAC	总 图	SITE

说 注


DESCRIPTIONS

项目负责		安俊彪	
审 核	EXAMINED BY	王竹成	
审 定	APPROVED BY	王仲威	
专业负责	CHIEF DES.	安俊彪	
校 对	CHECKED BY	安俊彪	
设 计	DESIGNED BY	黄国爱	


建设单位	CLIENT	深圳市海岸金沙村社区委员会
工程名称	PROJECT	东平沙堤岸村六港
东平沙堤岸村六港		东平沙地下村东二港
工程名称	MODERN PROJECT	

图 名	TITLE	路面连接构造图 (三)
图 别	DRAWING TYPE	图 号 S-9
版 次	EDITION No.	日 期 2014.4
工程编号	CONTRACT No.	


深圳市	现代城市建筑设计有限公司
SHENZHEN	MODERN CITY
ARCHITECTURE	DESIGN Co.,Ltd.
注册建筑师证书编号: J144010599	

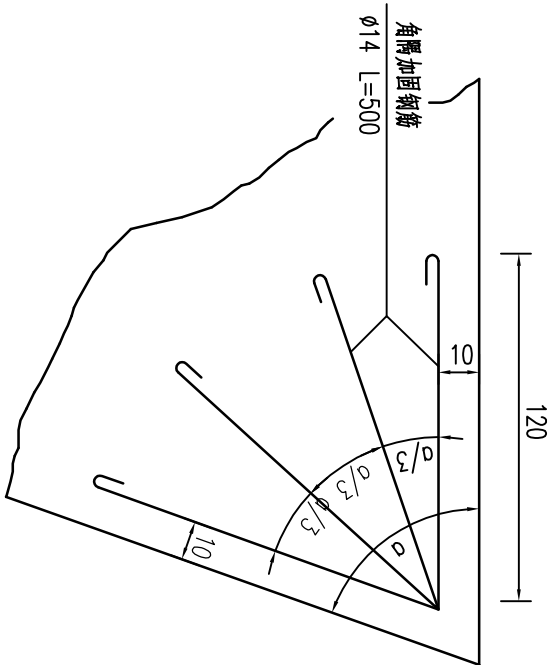


角隅加固钢筋平面布置图

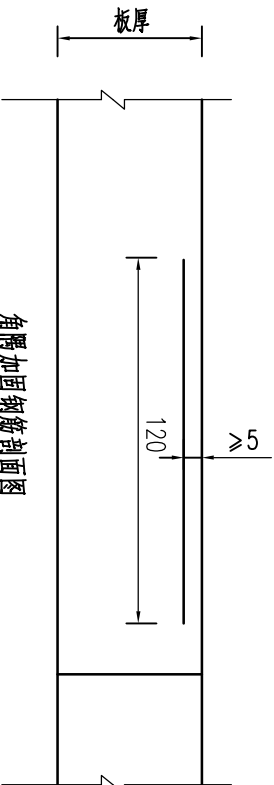


角隅加固钢筋剖面图

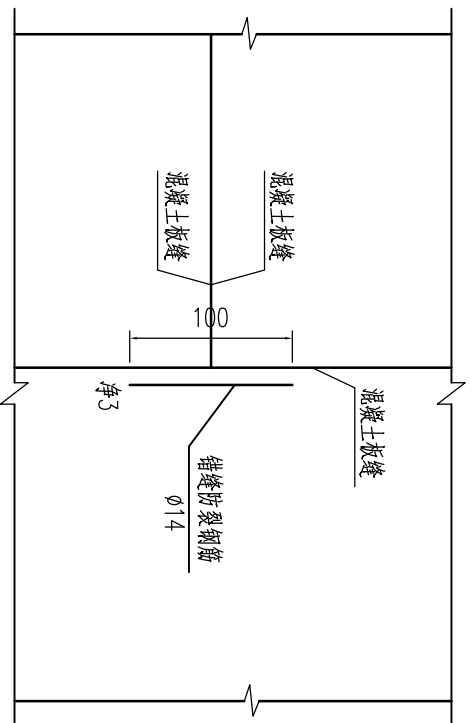

错缝防裂钢筋平面布置图

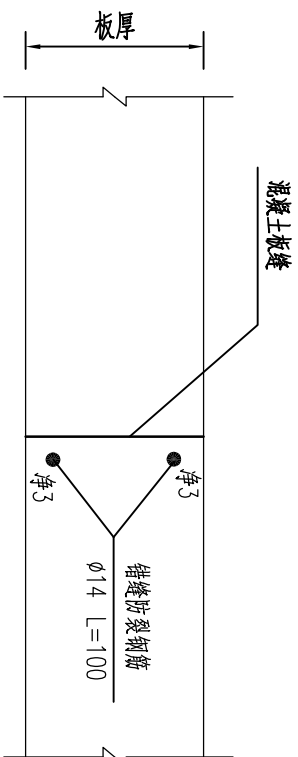


错缝防裂钢筋剖面图

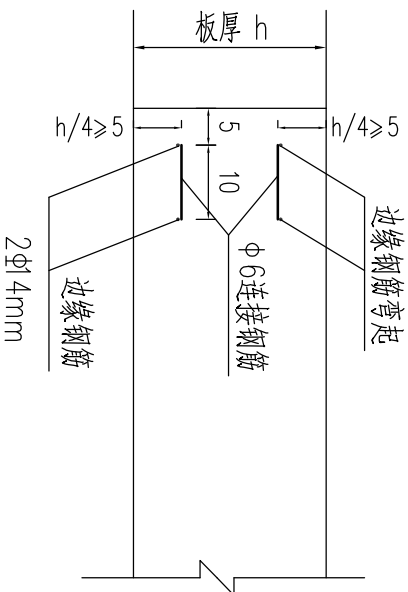

边缘钢筋布置图

单位:厘米

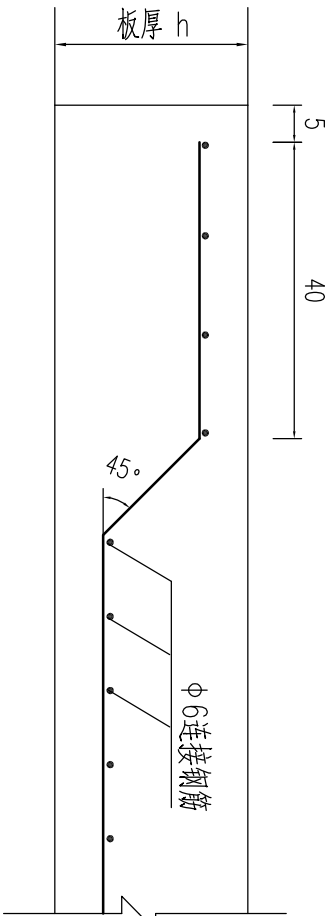

- 注:
- 1、钢筋直径为毫米,其余为厘米。
 - 2、角隅钢筋设在胀缝、施工缝和自由边的面层角隅及锐角面层角隅。
 - 3、边缘钢筋设在混凝土面层自由边缘下部。

会 签		COORDINATION	
建筑 ARCHT.	强电 ELEC.	弱电 AUTOMATION	总图 SITE
结构 STRUCT.		燃气 GAS	
给排水 PLUMBING			
采暖通风 HVAC			

附注
DESCRIPTIONS

项目负责 CHIEF	安志杰
审查 BY EXAMINED	王仲威
审定 BY APPROVED	王仲威
专业负责 CHIEF ENGR.	安志杰
校对 BY CHECKED	安志杰
设计 DESIGNED BY	黄国爱

建設單位 CLIENT	聖牛嶺鎮朱平沙村村民委員會
工程名稱 PROJECT	朱平沙村建路工程 — 朱平沙過海村六巷 朱平沙橋下村東二巷
子項名稱 MEMBER PROJECT	

图名	朱平沙边海村六巷		
比例	排水平面图		
图例	排水工程	图号	S-PS1
版次	01	日期	2014.4
工程编号			
CONTRACT No.			

 深圳市
现代城市建筑设计有限公司
SHEZHEN MODERN CITY
ARCHITECTURE DESIGN CO.,LTD.
注册建筑师执业证书号：A144010599
SHENZHEN SHENJIAN ARCHITECTURE

会 签		COORDINATION	
建筑 ARCHT.	强电 ELEC.	弱电 AUTOMATION	燃气 GAS
结构 STRUCT.			
给排水 PLUMBING			
采暖通风 HVAC		总图 SITE	

附注
DESCRIPTIONS

项目负责 CHIEF	安志杰
审查 BY EXAMINED	王仲威
审定 BY APPROVED	王仲威
专业负责 CHIEF ENGR.	安志杰
校对 BY CHECKED	安志杰
设计 DESIGNED BY	黄国爱

建設單位 CLIENT	聖牛嶺鄉朱平沙村村民委員會
工程名稱 PROJECT	朱平沙村進塢工程 — 朱平沙過海村六巷 朱平沙橋下村東二巷
子項名稱 MEMBER PROJECT	

图 名 TITLE		朱平沙桥下村东二巷 排水平面图	
图 别 DRAWING TYPE	施工图	图 号 DRAWING No.	S-PS1
版 次 EDITION No.	01	日 期 DATE	2014.4
工程编号 CONTRACT No.			

现代城市建筑设计有限公司

SHENZHEN MODERN CITY
ARCHITECTURE DESIGN Co.,Ltd.

深圳市

注册建筑师证书编号: A144010395

INTERNATIONAL DESIGN EXHIBITION BUILDING

会 签	
COORDINATION	
建 筑 ARCHT.	强 电 ELEC.
结 构 STRUCT.	器 电 AUTOMATION
给排水 PLUMBING	燃 气 GAS
采暖通风 HVAC	总 图 SITE


附注
DESCRIPTIONS

项目负责 CHIEF	安志杰
审查 BY EXAMINED	王仲威
审定 BY APPROVED	王仲威
专业负责 CHIEF ENGR.	安志杰
校对 BY CHECKED	安志杰
设计 DESIGNED BY	黄国爱

建設單位 CLIENT	聖牛嶺鎮朱平沙村村民委員會
工程名稱 PROJECT	朱平沙村建路工程 — 朱平沙過海村六巷 朱平沙橋下村東二巷
子項名稱 MEMBER PROJECT	

图名	朱平沙边海村六巷		
比例	指北纵断面图		
图例	施工	图号	S-PS2
DRAWING TYPE		DRAWING No.	
版次	01	日期	2014.4
EDITION No.		DATE	
工程编号			
CONTRACT No.			


 深圳市
 现代城市建筑设计有限公司
 SHENZHEN MODERN CITY
 ARCHITECTURE DESIGN Co.,Ltd.
 现代城市建筑设计有限公司 电话: 8144010599
 SHENZHEN MODERN CITY ARCHITECTURE DESIGN CO.,LTD.

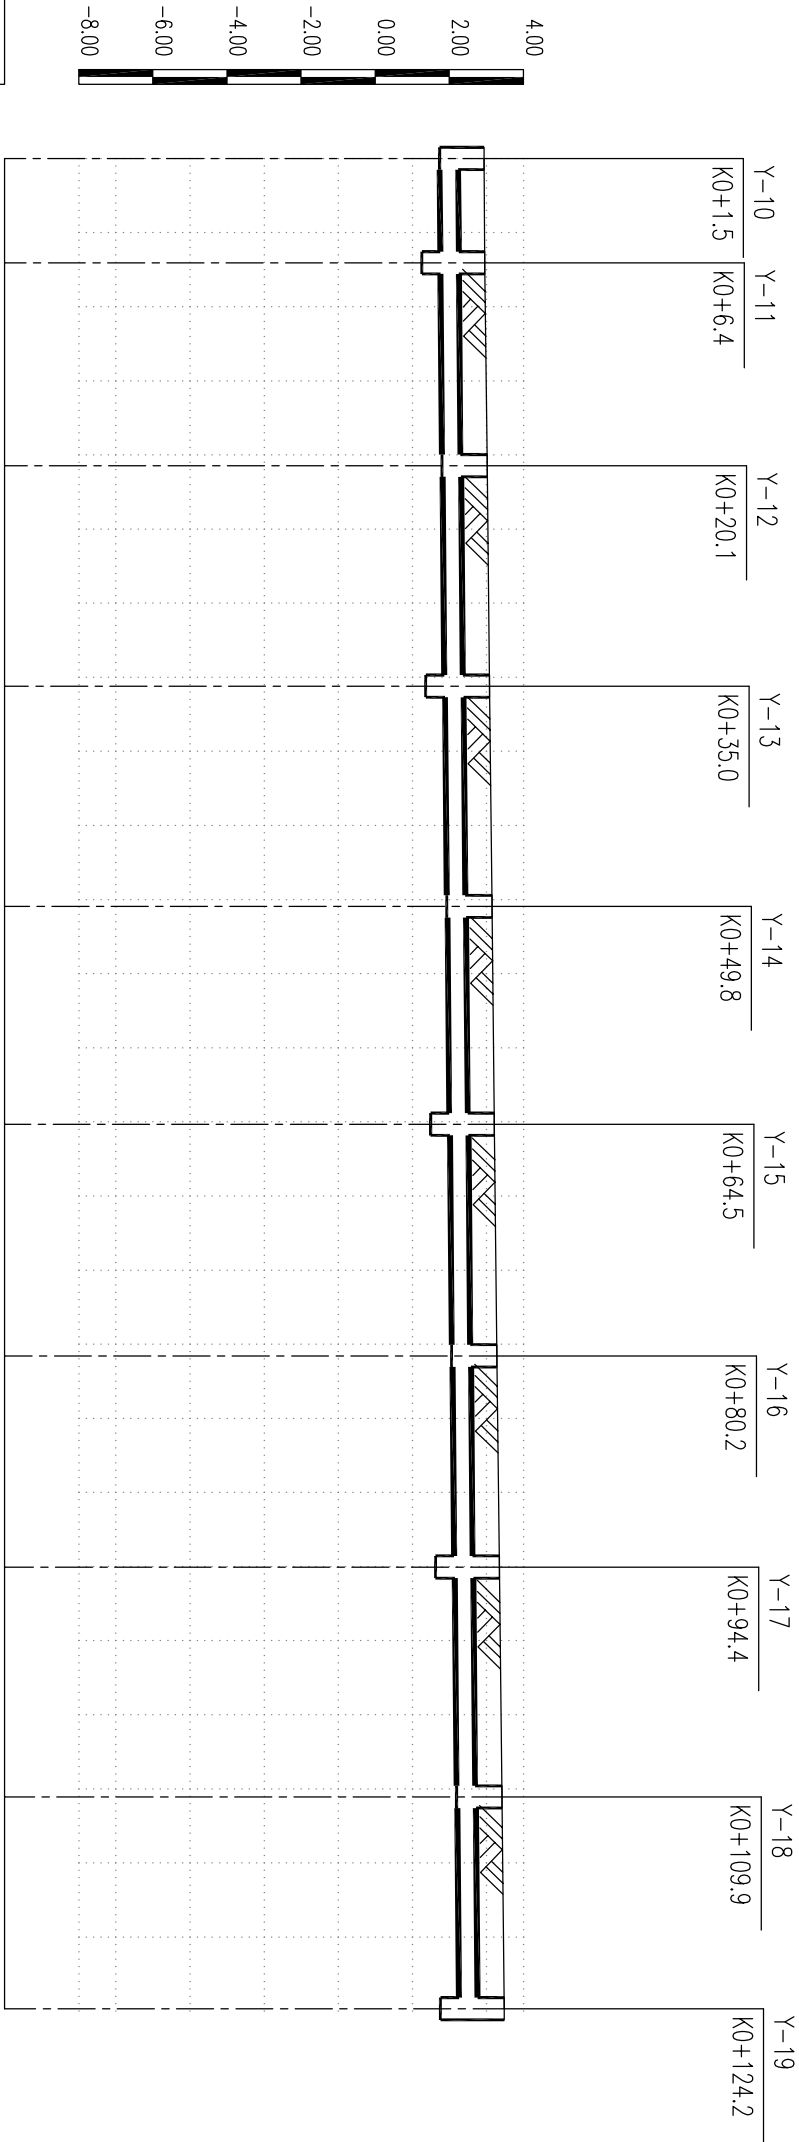[illegible]

雨水管道纵断面图

竖	1:200
横	1:500

会 签		COORDINATION
建 筑	ARCH.	图 纸
结 构	STRUCT.	图 纸
给 水	WATER	图 纸
电 气	ELEC.	图 纸
暖通	HEATING	图 纸
照明	ILLUMINATION	图 纸
其他	OTHER	图 纸

说 明

DESIGN NOTES


设计人	王仲威	审核人	王仲威
校对人	王仲威	批准人	王仲威
设计日期	2014.4	设计地点	深圳
设计单位	深圳市建筑设计有限公司	设计项目	深圳市建筑设计有限公司
设计人	王仲威	审核人	王仲威
校对人	王仲威	批准人	王仲威
设计日期	2014.4	设计地点	深圳
设计单位	深圳市建筑设计有限公司	设计项目	深圳市建筑设计有限公司

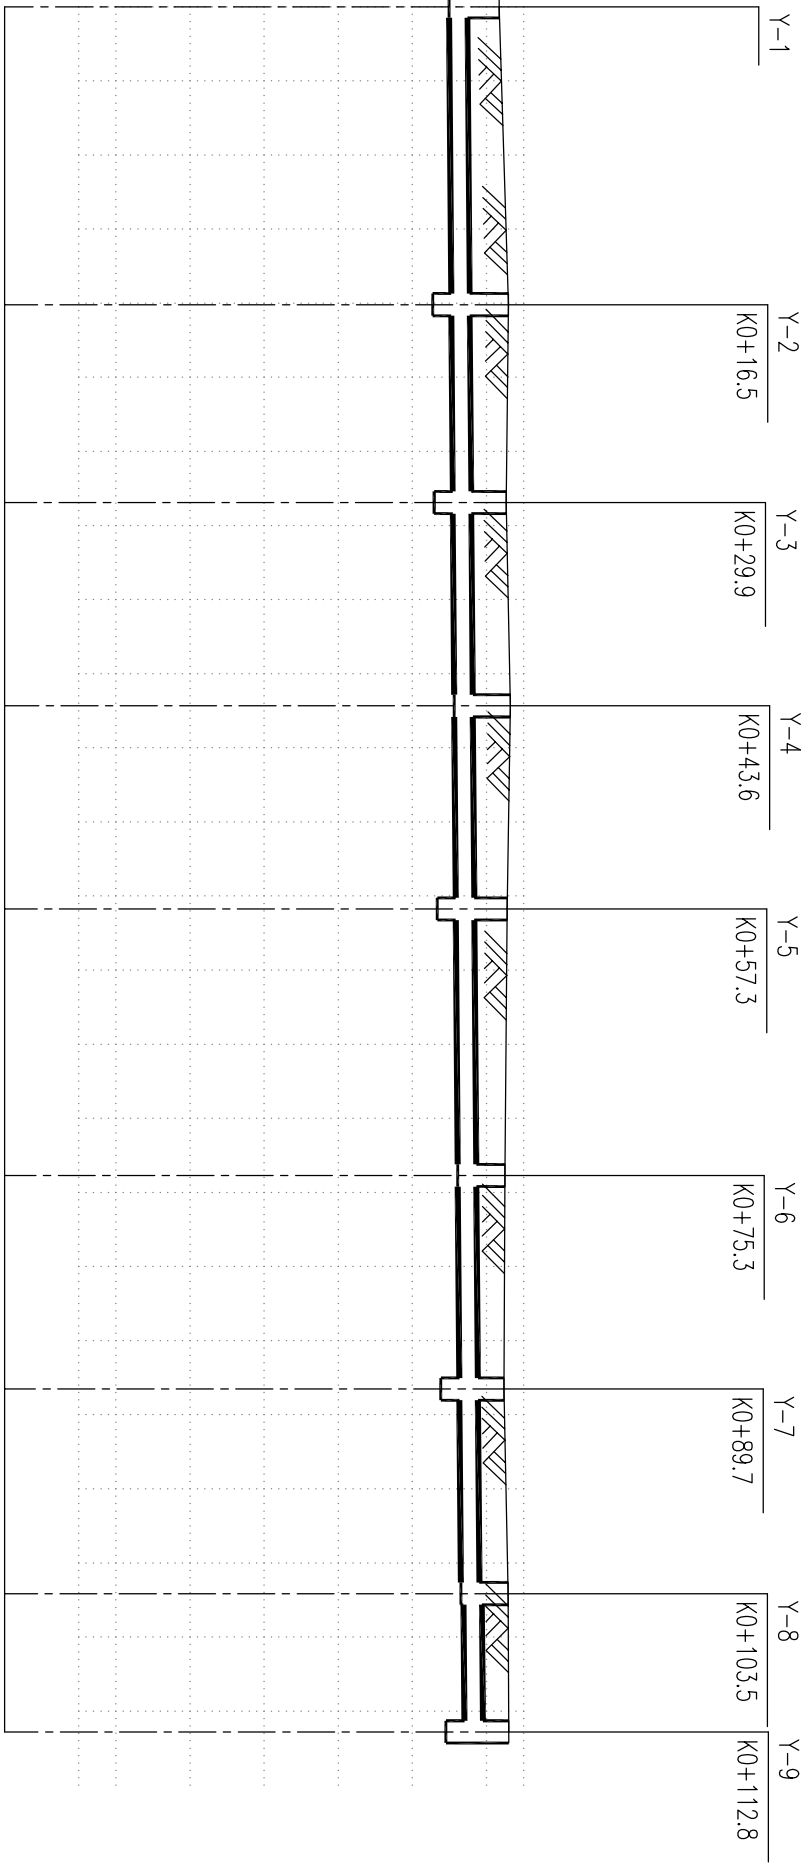

设计路面标高
设计管内底标高
管道埋深
管径及坡度
管径
平面距离
井编号
道路桩号

3.350	3.594	3.535	3.649	3.567	3.501	3.473	3.586	3.610
1.994	2.054	2.094	2.135	2.176	2.230	2.273	2.315	2.382
1.36	1.54	1.44	1.51	1.39	1.27	1.20	1.27	1.20
DN500	DN500	DN500	DN500	DN500	DN500	DN500	DN500	DN500
20.102	13.354	13.714	13.707	17.981	14.413	13.799	9.33	

Y-1	Y-2	Y-3	Y-4	Y-5	Y-6	Y-7	Y-8	Y-9
K0+16.5	K0+29.9	K0+43.6	K0+57.3	K0+75.3	K0+89.7	K0+103.5	K0+112.8	

竖 1:200
横 1:500

雨水管道纵断面图

