


本图版权属深圳德普思建筑设计有限公司所有，除本工程外对本图的任何其它用途和复制，必须获得深圳德普思建筑设计有限公司书面许可。本图需加盖本院出图签章，否则一律无效！




人行道结构平面图 1:500

Depus


本图版权属深圳德普思建筑设计有限公司所有，除本工程外对本图的任何其它用途和复制，必须获得深圳德普思建筑设计有限公司的书面许可。本图需加盖本院出图签章，否则一律无效！

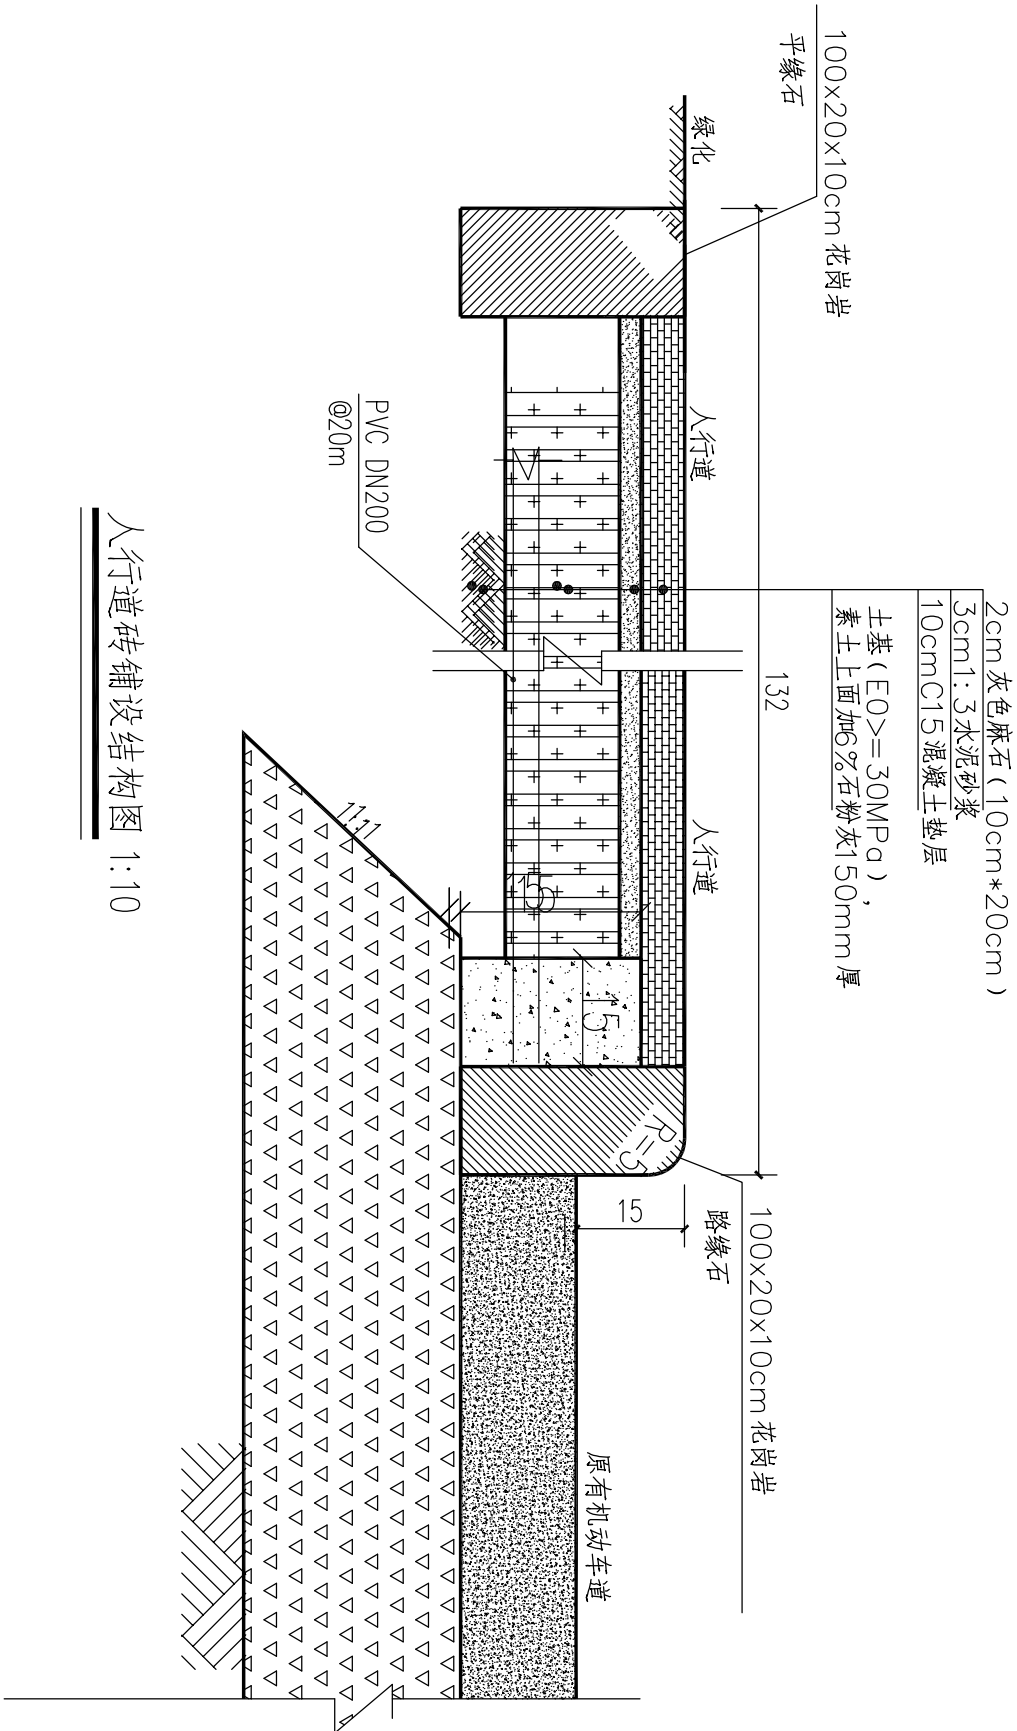

人行道砖铺设结构图 1:10

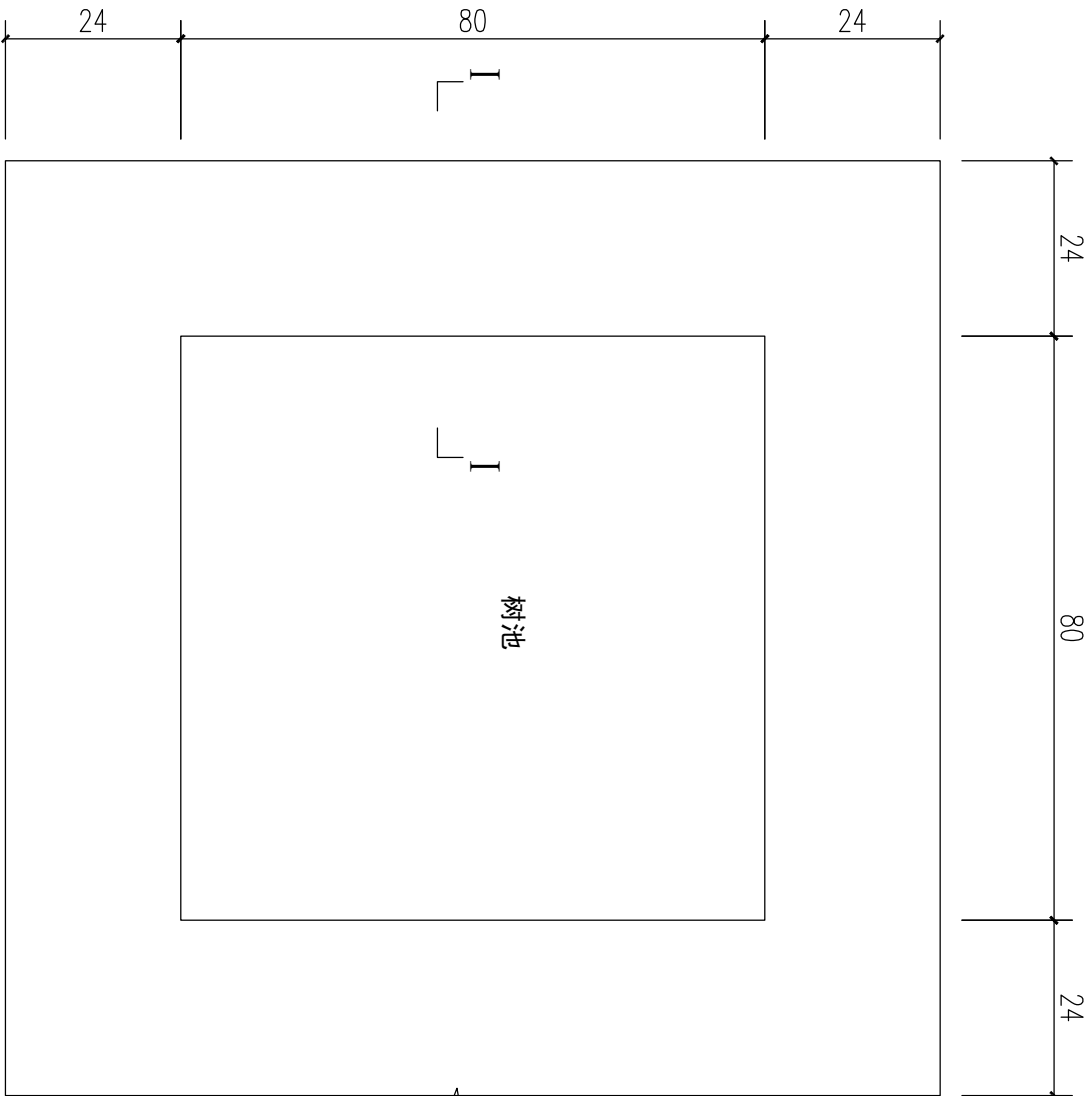

树池结构平面大样

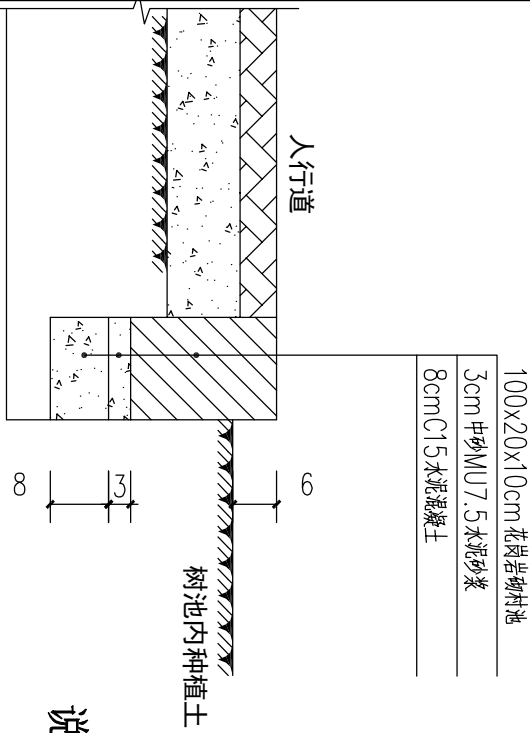

I-I剖面图

说明:

- 1、本图中尺寸除注明外均以cm计。
- 2、土基压实标准，采用重型击实标准（深度范围由路槽底算起）如下：

填 挖 类 别	深度范围 (cm)	CBR (%)	压实度 (%)
上路床	0~30	6	≥95
下路床	30~80	4	≥95
上路堤	80~150	3	≥94
下路堤	150以下	2	≥92
基	0~30	6	≥95
零填及路型路床	30~80	4	≥95

- 3、新建路面标高与现状路面相平。
- 4、对于所有路段，路基回弹模量要求≥30Mpa。
- 5、路面构造构造深度≥0.6mm。



深圳德普思建筑设计有限公司

SHENZHEN DEPUS ARCHITECTURAL DESIGN CO., LTD

设计资质等级：建筑工程甲级

证书号 (CERTIFICATE NUMBER): A144029149

地 址：广东省深圳市福田区北环路海岸林务面工业区

厂 房 2 栋 第 2 层 210 房

ADDRESS: NO.210 BUILDING 2 1000 DISTRICT FOTIAN SHENZHEN

邮 编 518049

电 话 0755-26726155/26755669

传 真 FAX: 0755-26755669

电子邮箱 E-mail: sdq@depus61.com

设 计 签 署			
职 务	姓 名	签 署	签 署
审 定	俞文辉		
项 目 负 责 人	刘云俊		
审 核	刘云俊		
生 产 负 责 人	刘云俊		
校 对	夏万生		
设 计	杨 勇		
描 图	杨 勇		
建 设 单 位	东莞市望牛墩镇望联村村民委员会		
项 目 名 称	望联村入梓安楼人行道建设工程		
子 项 名 称			
图 名	人行道大样及树池结构大样		
设计阶段	施工图	专 业	建 筑
工 程 号	子 项 号	图 号	版 次
PROJECT NO.	ITEM NO.	DWG. NO.	REV.
1061612309		JS-02	1
比 例	1:100	日 期	2016.11

建设单位		东莞市望牛墩镇望联村村民委员会				工程号	1DG1612309	第 1 张	共 1 张
工程名称		望联村入祥安楼人行道建设工程				图 别	建筑		
日 期		2016 年 11 月				图号	JS-00		
序号	图 别	图 号	图 纸 名 称				图 幅	备 注	
01.	建筑	JS-00	图纸目录				A4		
02.	建筑	JS-01	人行道结构平面图				A2		
03.	建筑	JS-02	人行道大样及树池结构大样				A2		
备注									
设 计:	杨 勇		审 定:	俞文辉		审 核:	刘云俊		
校 对:	夏万生		项目负责人 :	刘云俊		专业负责人 :	刘云俊		