

会 参		COORDINATION
建 筑	ARCHI.	强 电
结 构	STRUCT.	弱 电
给排水	PLUMBING	燃 气
采暖通风	HVAC	总 图

附 注		DESCRIPTIONS

项目负责	CAPTAIN	乐能武	
审 核	EXAMINED BY	乐能武	
审 定	APPROVED BY	乐能武	
专业负责	CHIEF ENGR.	刘志娟	
校 对	CHECKED BY	刘志娟	
设 计	DESIGNED BY	梁惠桥	

建设单位	CLIENT	东莞市望牛墩中学
工程名称	PROJECT	宿舍改造
子项名称	MEMBERA PROJECT	宿舍改造
图 名	TITLE	⑨~①立面图
图 别	DRAWING TYPE	建 施
版 次	EDITION No.	01
日 期	DATE	2016.07
工程编号	CONTRACT No.	




深圳市

现代城市建筑设计有限公司

SHENZHEN MODERN CITY
ARCHITECTURE DESIGN Co.,Ltd.

国家注册工程师设计证书编号：A144010599
NATIONL ARCHITECTURAL DESIGN LICENSE NO.44400599

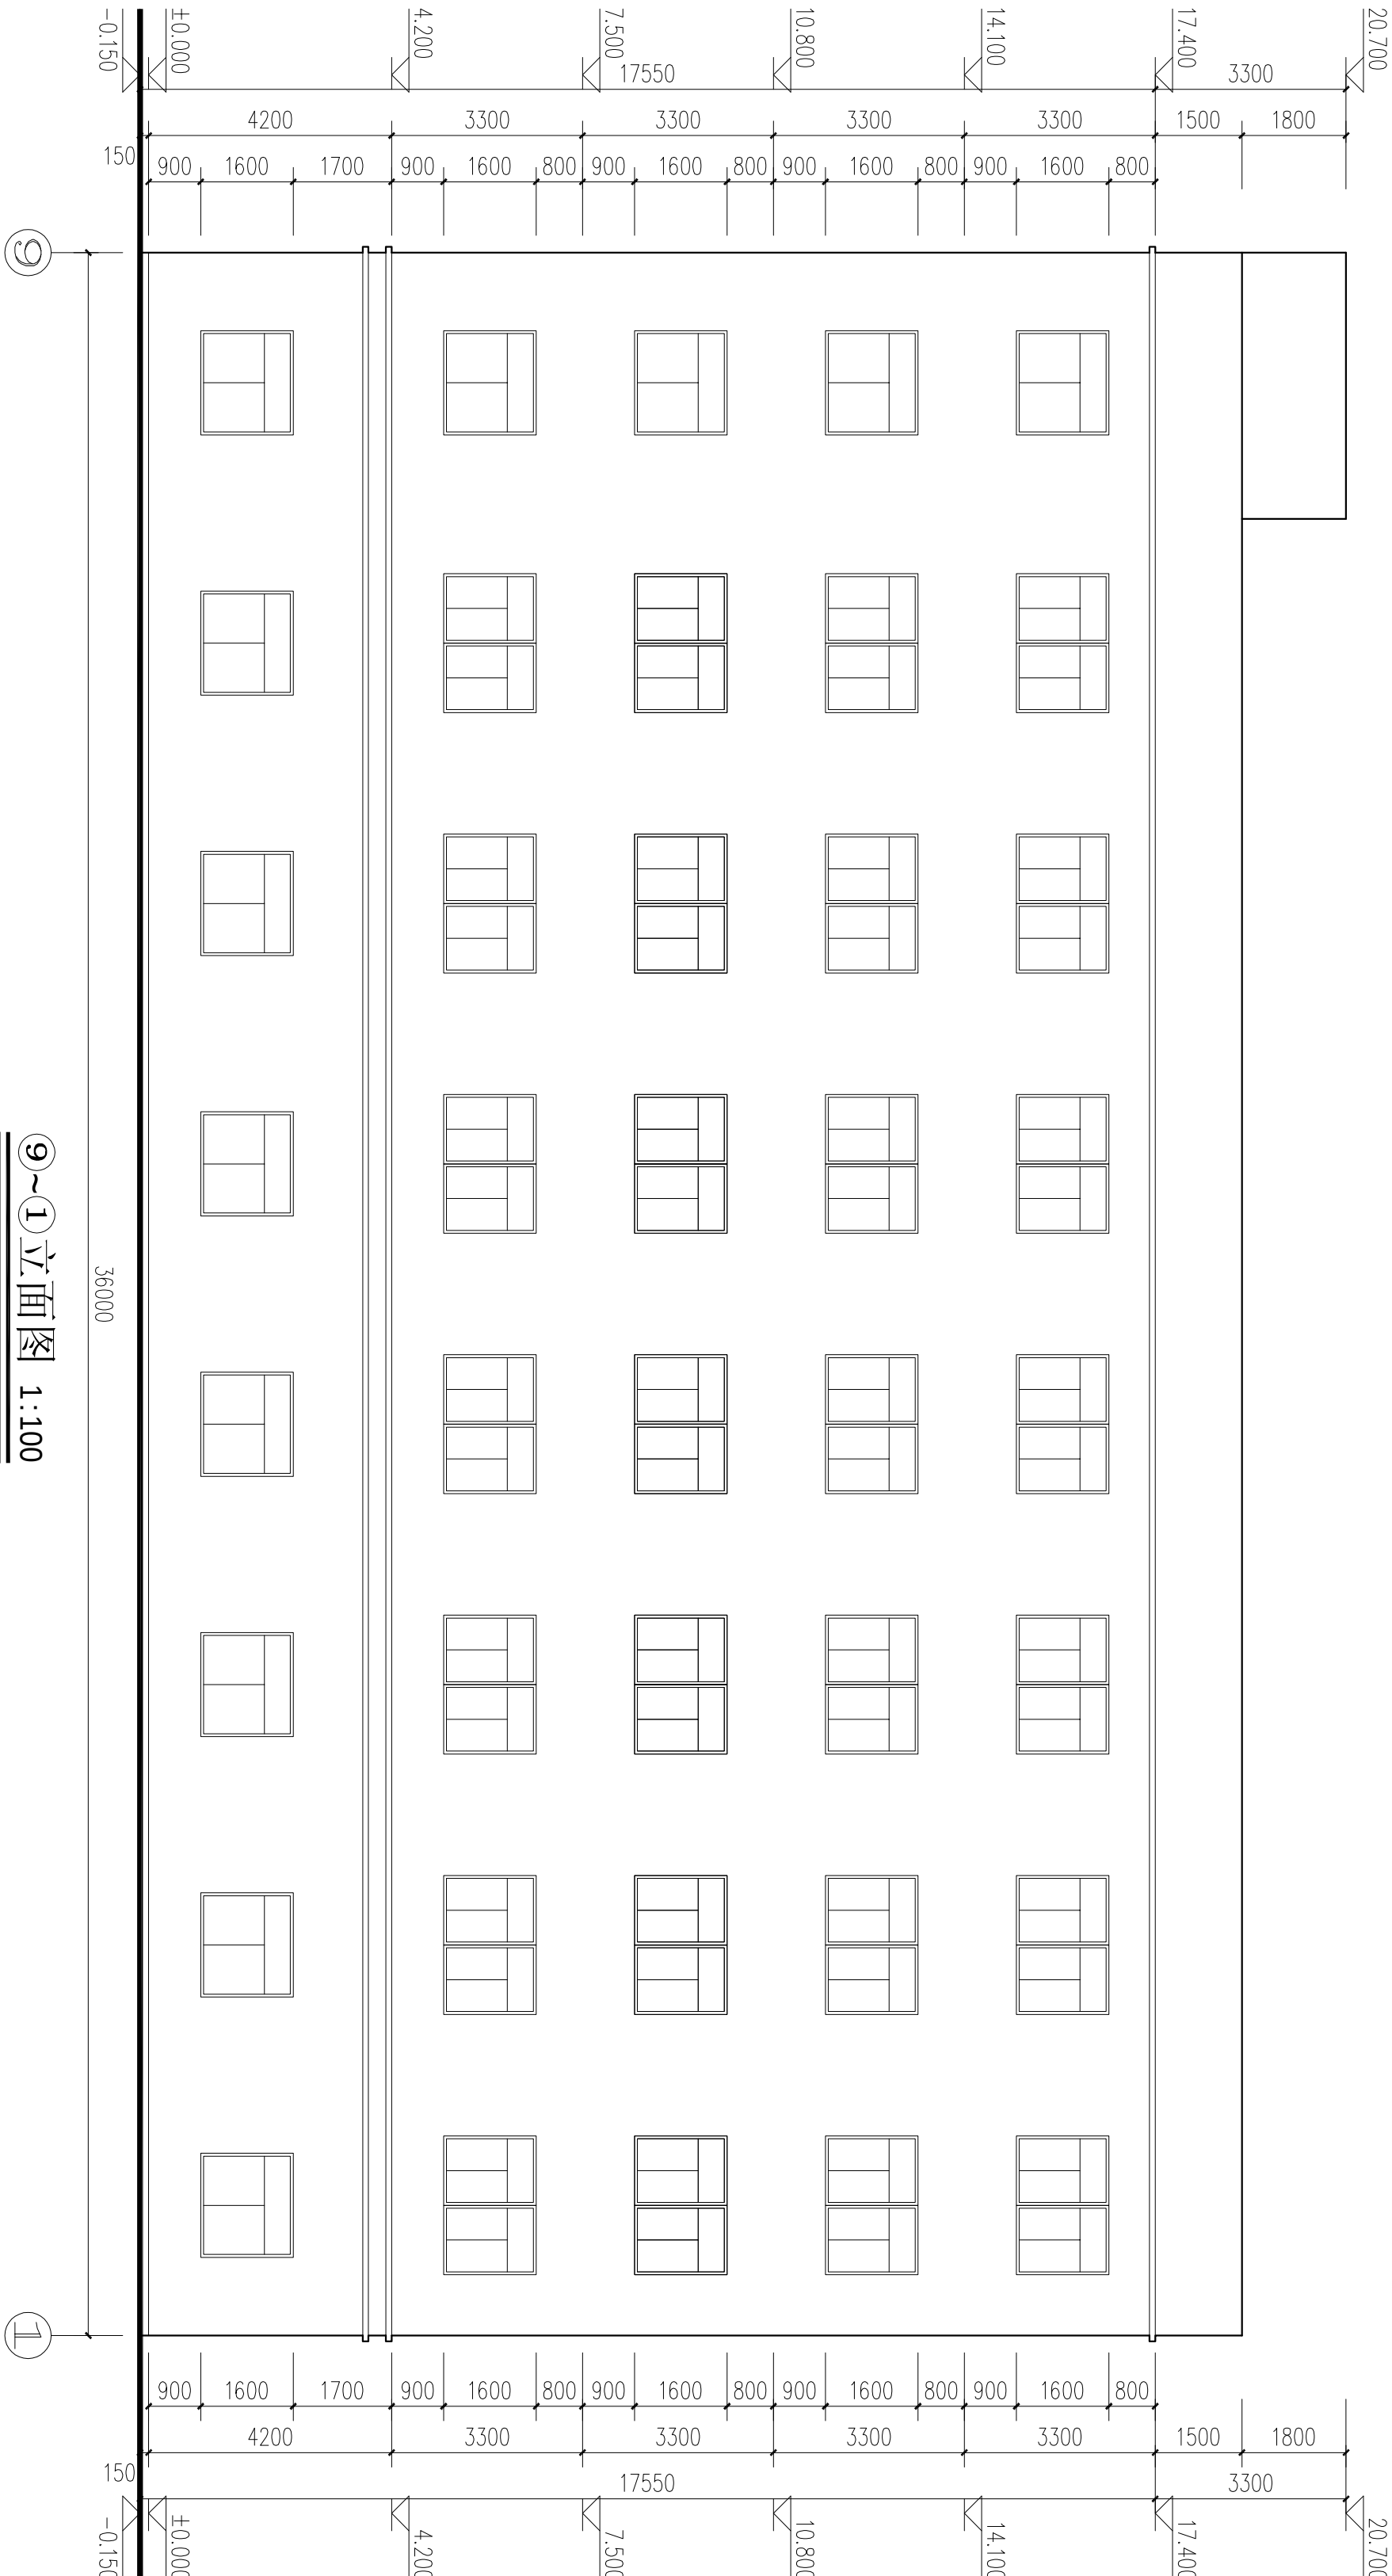

⑨~①立面图 1:100

会 参		COORDINATION
建 筑	ARCH.	强 电
结 构	STRUCT.	弱 电
给排水	PLUMBING	燃 气
采暖通风	HVAC	总 图

附 注		DESCRIPTIONS

项目负责	CAPTAIN	乐能武	
审 核	EXAMINED BY	乐能武	
审 定	APPROVED BY	乐能武	
专业负责	CHIEF ENGR.	刘志娟	
校 对	CHECKED BY	刘志娟	
设 计	DESIGNED BY	梁惠娇	

建设单位	CLIENT	东莞市望牛墩中学
工程名称	PROJECT	宿舍改造
子项名称	MEMBERA PROJECT	宿舍改造
图 名	TITLE	①~⑨立面图
图 别	DRAWING TYPE	建 施
版 次	EDITION No.	01
日 期	DATE	2016.07
工程编号	CONTRACT No.	




深圳市

现代城市建筑设计有限公司




SHENZHEN MODERN CITY
ARCHITECTURE DESIGN Co.,Ltd.

国家注册工程师设计证书编号：A144010599
NATIDME ARCHITECTURAL DESIGN LICENSE NO:44010599

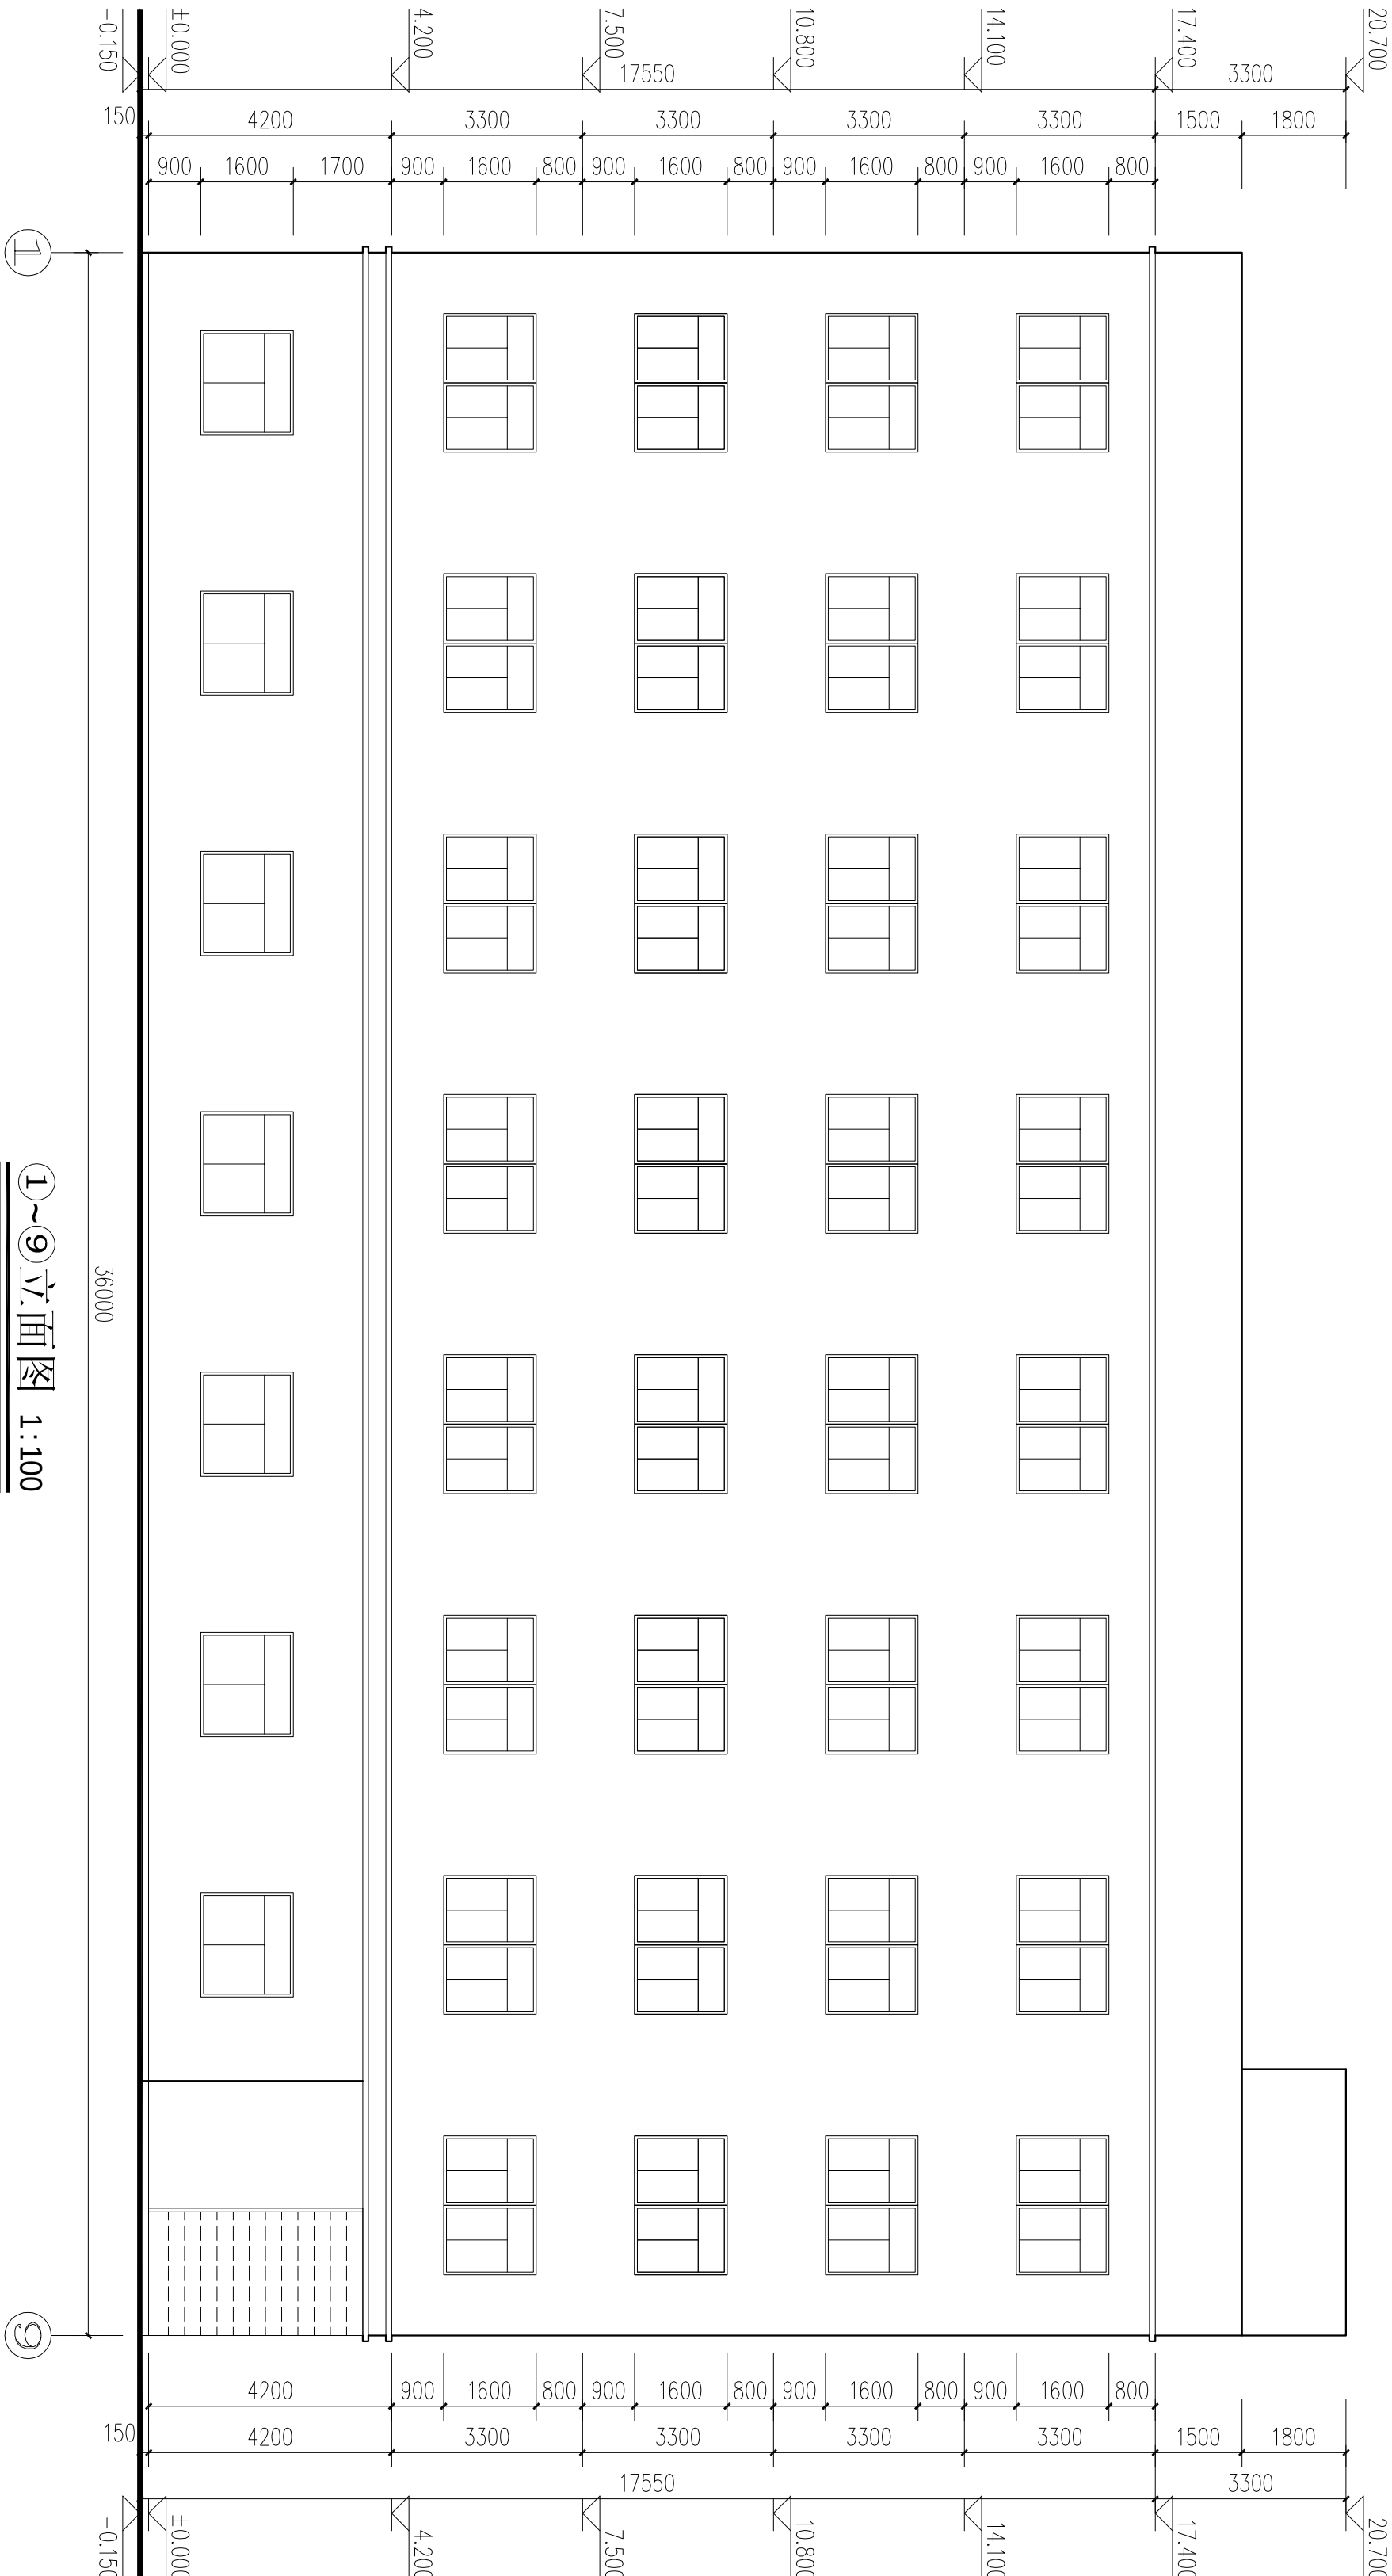

①~⑨立面图 1:100

会 签	
COORDINATION	
建 筑	强 电
ARCHI.	ELEC.
结 构	弱 电
STRUCT.	AUTOMATION
给排水	燃 气
PLUMBING	GAS
采暖通风	
HVAC	总 图
	SITE

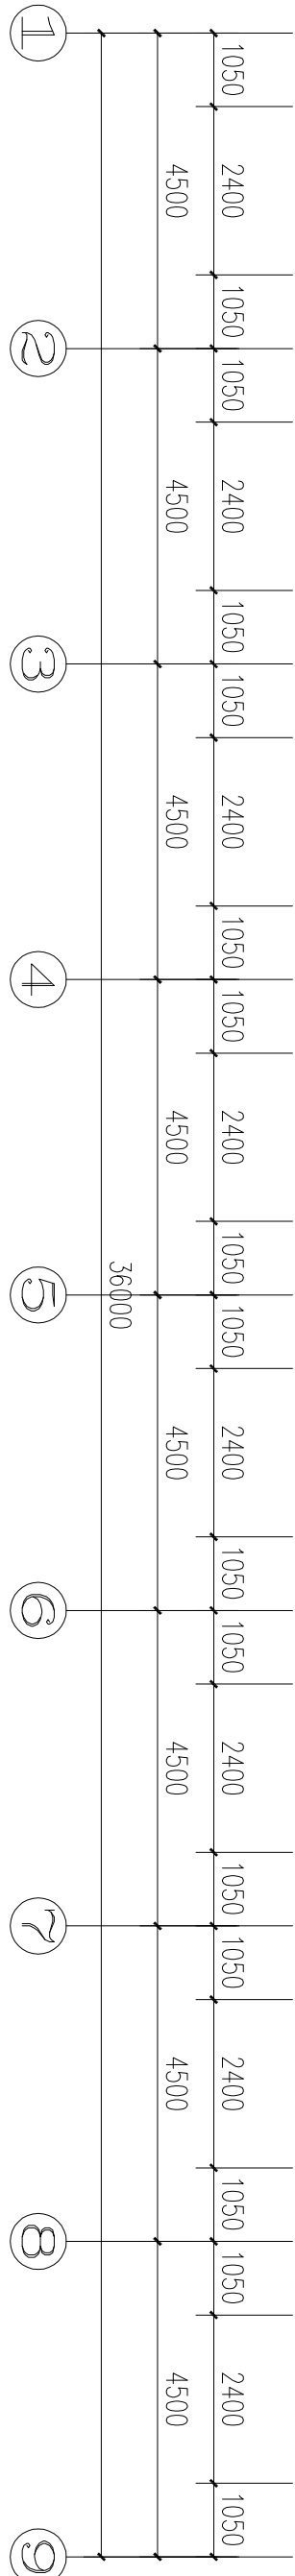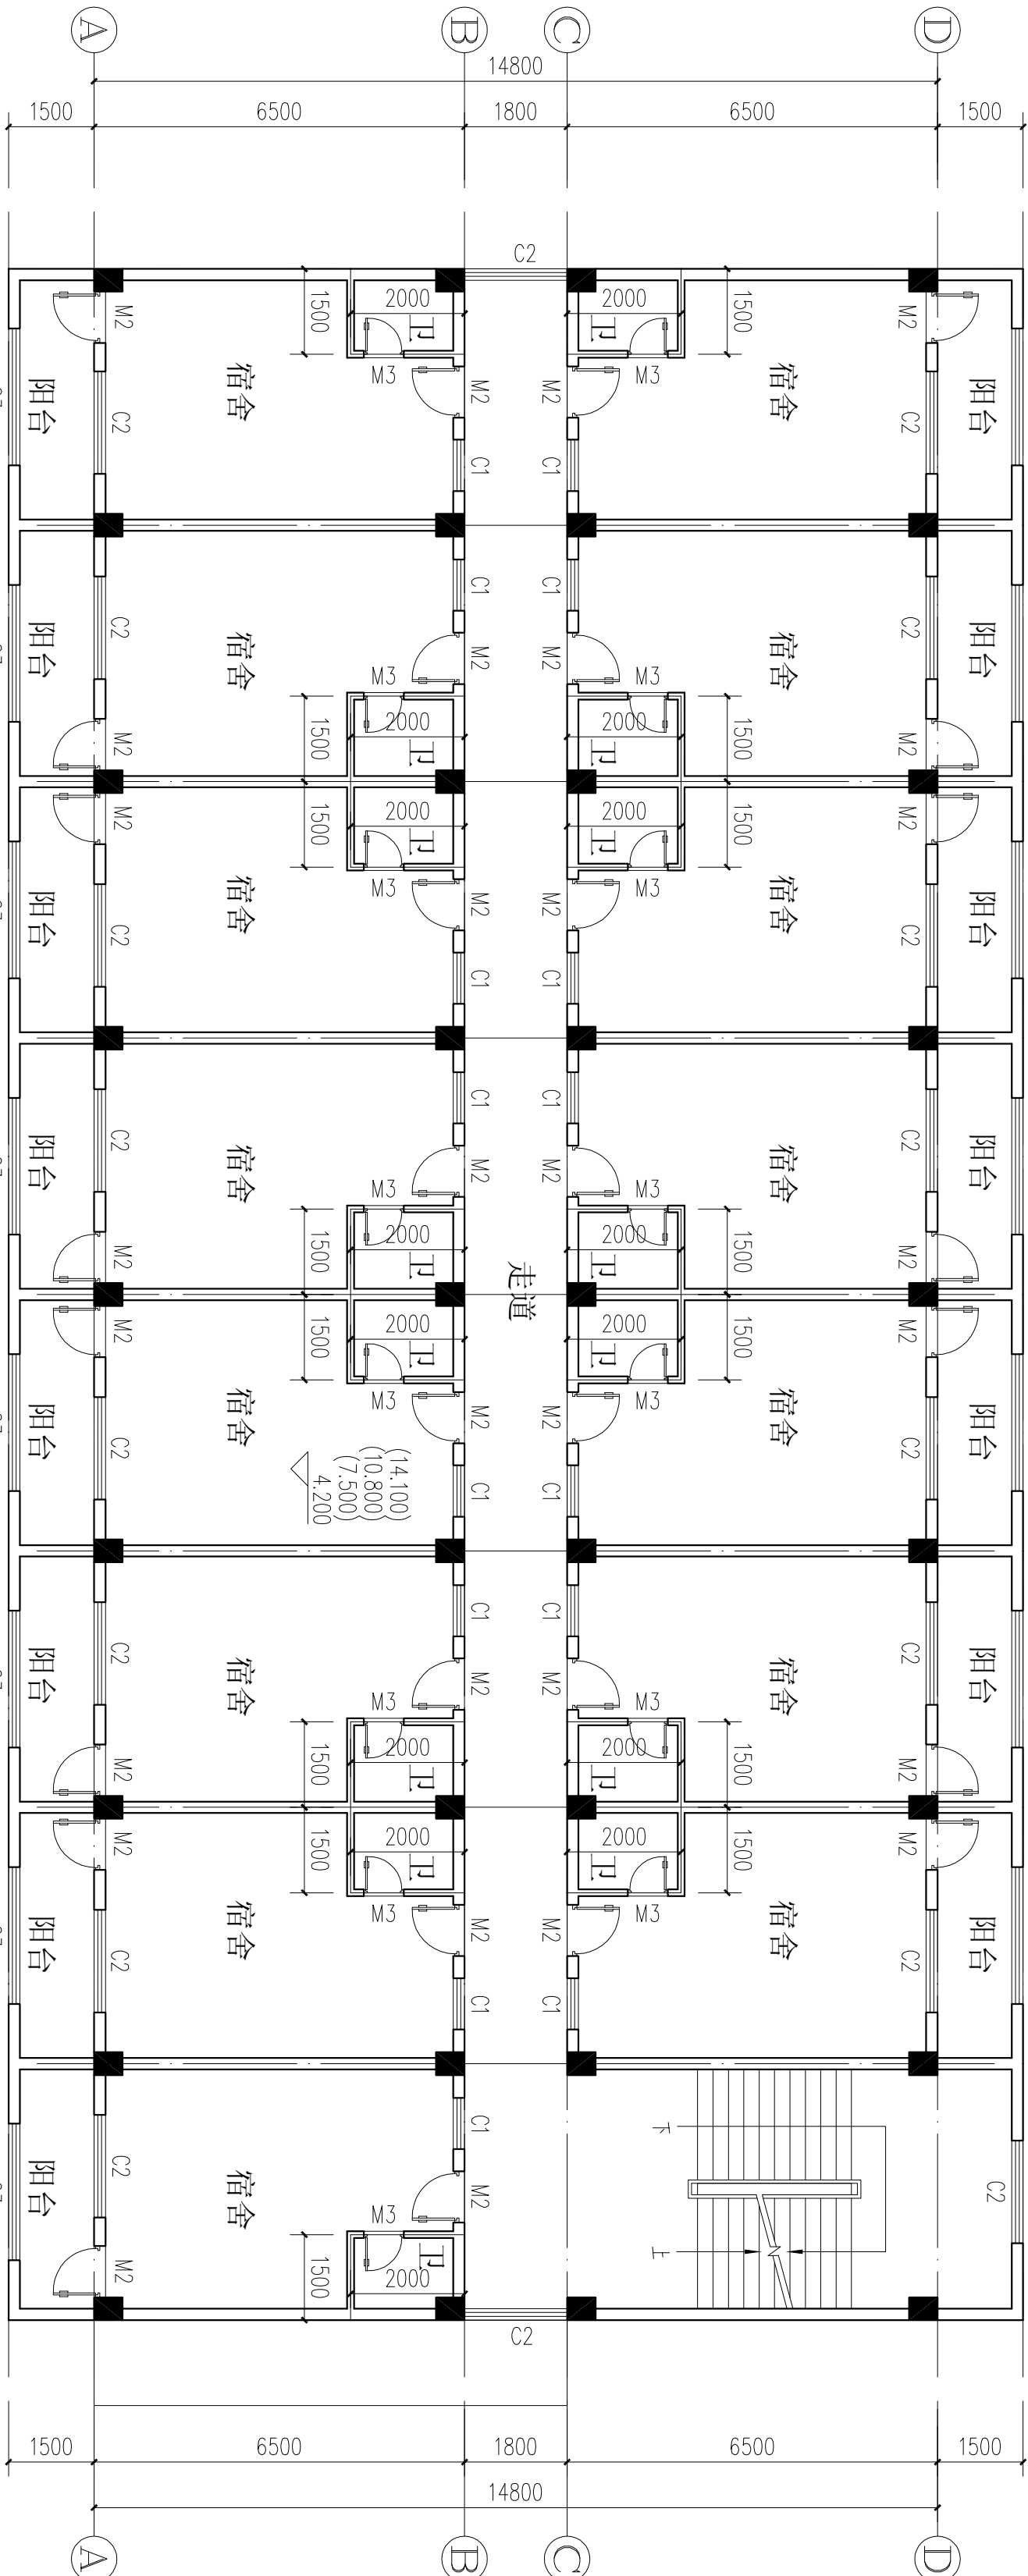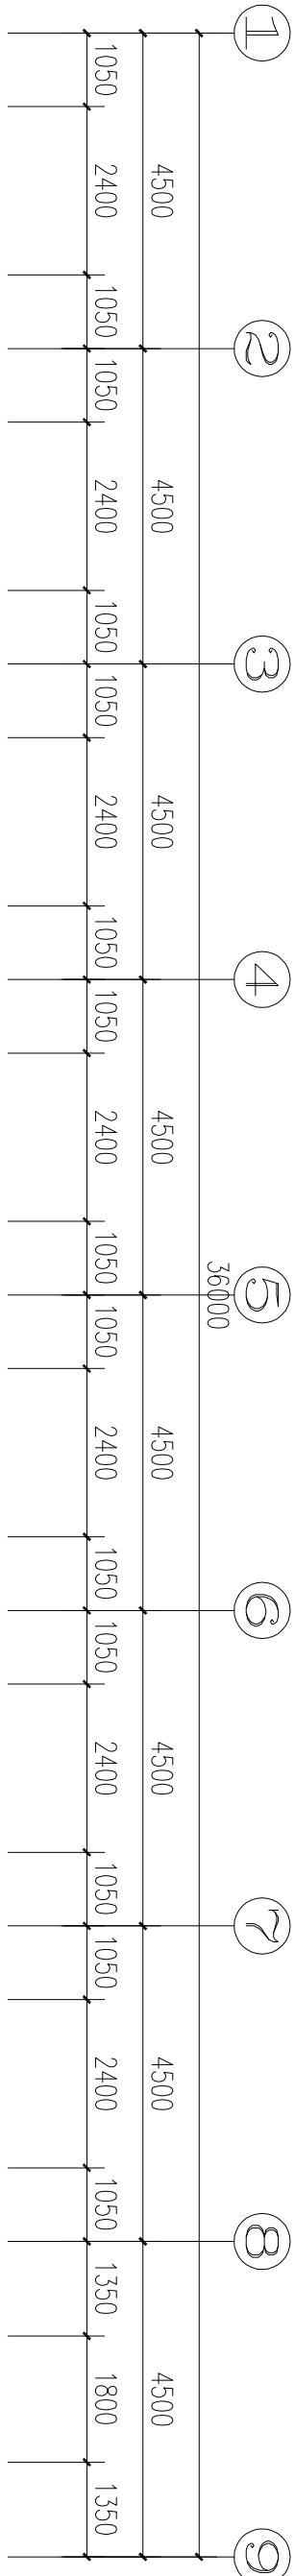

中学宿舍二~五层平面图 1:100

说明:

- 1,二~五层所有宿舍房的内墙原有1.2米墙裙不管,1.2米以上原有内墙面灰全部铲除,重新批灰,做法详建筑构造统一做法表(一)内墙做法内墙1.
- 2,二~五层走道内墙做法: 拆除原有1.1米墙裙,重新做1.1米高墙裙,做法详建筑构造统一做法表(一)内墙2,
 - 1.1米以上原有内墙面灰全部铲除,重新批灰,做法详建筑构造统一做法表(一)内墙做法内墙1.
 - 3,二~五层走道两侧的原有0.9米X1.6米窗户拆除,重新做0.9米X1.6米铝合金金窗,铝合金金窗做法详大洋.
 - 4,所有内墙挂钢丝网.
 - 5,所有房间包括单车房的天面铲除,重新做,做法详建筑构造统一做法表(一)顶棚做法,棚3.
 - 6,所有楼梯扶手翻新,先除锈,再刷防锈漆,上面再刷调和漆.

项目负责人	乐能武
CAPTAIN	
审 核	乐能武
EXAMINED BY	
审 定	乐能武
APPROVED BY	
专业负责	刘志娟
CHIEF - ENGL	
校 对	刘志娟
CHECKED BY	
设 计	梁惠桥
DESIGNED BY	

建设单位	东莞市望牛墩中学
CLIENT	
工程名称	宿舍改造
PROJECT	
子项名称	宿舍改造
MEMBER PROJECT	

图 名	中学宿舍二~五层平面图
TITLE	
图 别	建 施
DRAWING TYPE	
版 次	01
EDITION No.	
日 期	2016.07
DATE	
工程编号	
CONTRACT No.	



深圳市

现代城市建筑设计有限公司

SHENZHEN MODERN CITY
ARCHITECTURE DESIGN Co.,Ltd.

国家注册工程师设计证编号: A144010599
NATIDME ARCHITECTURAL DESIGN LICENSE NO:44400599

（一）表做法统一建筑构造

[illegible]

合 格 OCCUPATION		留 宅 ELTC
建 筑 ARCH	培 训 STREET	留 宅 HOUSING
务 所 式 FOLDERS		展 开 GAS
不 便 通 入 HWC		足 图 SITE
附 注 DESCRIPTIONS		

（二）说明

安全防护

- [illegible]

十、玻璃

- [illegible]

牛欄草

- [illegible]

十七、防火设计


- [illegible]

十三、室外装修

- [illegible]

室内装修

- [illegible]

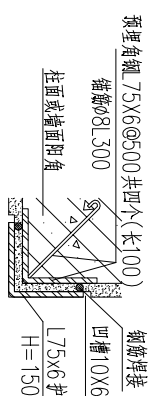

二十五、建筑设备、设施:

- [illegible]

十六、无障碍设计

- [illegible]

十七、环保及室内环境污染控制设计

- ① 各种设备与管道的布置与主体工艺流程一致,同时,同一设备、同一管道,尽量做到“一块、三块”原则。
- ② 各种管道如:燃气、热水、蒸汽、工业废水、雨水、消防、生活排水等,各种材料应尽量选用非腐蚀性、非酸性、非碱性(非酸碱)材料,以减少有腐蚀性液体对管道的腐蚀。
- ③ 尽量采用可拆卸有形的连接结构,不要造成死、石堵塞生产物料。
- ④ 建筑结构设计要有抗震措施,尽量不采用砖混结构的厂房。
- ⑤ 因施工过程不可避免的地、水、土流失、山洪(泥石流)以及地质灾害、地质灾害及地质变化等,应进行地质、水文地质、工程地质、环境地质及水文地质等进行调查、恢复或避免对自然生态破坏。
- ⑥ 在地质构造区、地质灾害区及地质灾害防治区要求:

代号说明

标高对照表

判定依据	标准	判定标准	判定完成标准
小空室	∇	H	∇ h
横撑杆	∇	H	∇ h
下式主梁	∇ H-0.400		∇ h-0.050
非下式主梁	∇ H-0.050		∇ h-0.030
阳台	∇ H-0.050		∇ h-0.030

其德

- [illegible]

室内装修做法选用表:

[illegible]

会 签		COORDINATOR	
建 筑	强 电		
ARCHITECTURE	ELECTRICITY		
结 构	给 水		
STRUCTURE	PLUMBING		
给排水	采 暖		
PLUMBING	通 风		
暖通	总 图		
HVAC	SITE		
附 注 REMARKS			



东莞市望牛墩中学

宿舍改造

建 施
第1 版

工程编号

设计文件目录

[illegible]