



项目名称：东莞市望牛墩镇李屋村委基础设施工程

设计阶段

子项号:

深圳中海世纪建筑设计有限公司

SHENZHEN CHC ARCHITECTURAL DESIGN CO.,LTD

工程设计资质等级：甲级

证书号: A144021319

证书号: (粤) 城规编第 (132007) 号


地址：深圳市福田区福强路4001号深圳文化创意园A座60

电话: 0755-22274201 22274111


传真: 0755-22274289 邮编: 518048

邮箱: chc755@163.com <http://www.chc-ad.com>

会	总 图		结 构		通信信息		暖通空调	
签	建 筑		电 气		给水排水			


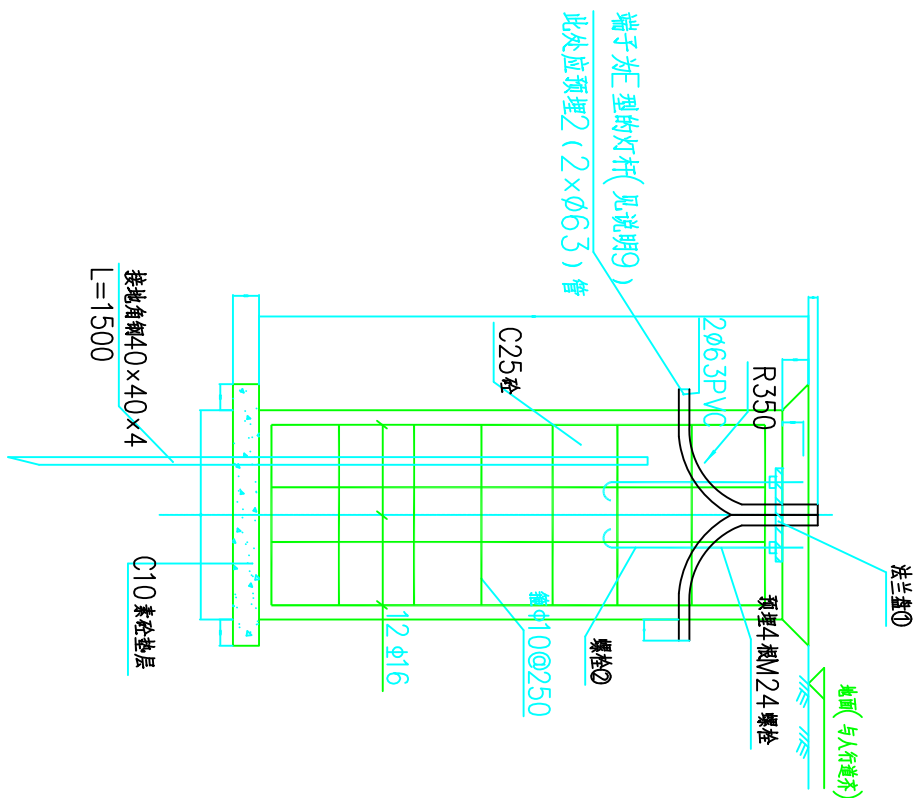


I—I剖面1:20

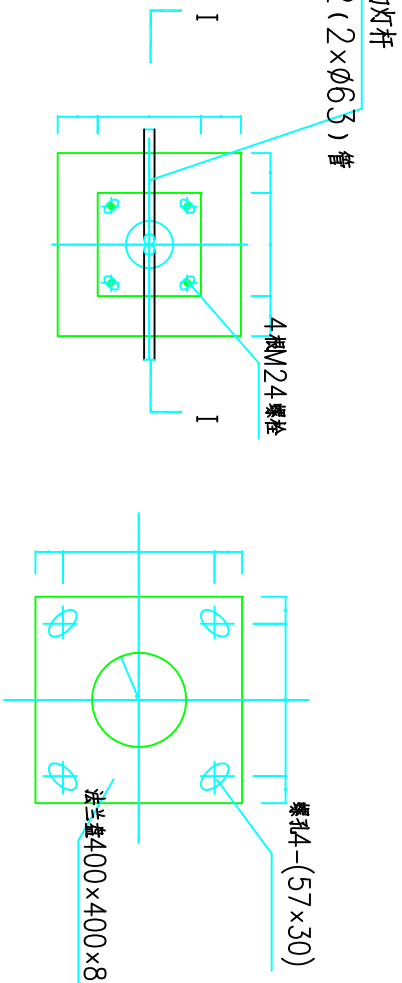

灯杆基础平面1:20

法兰盘大样1:10

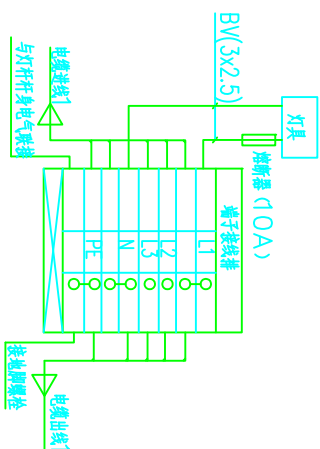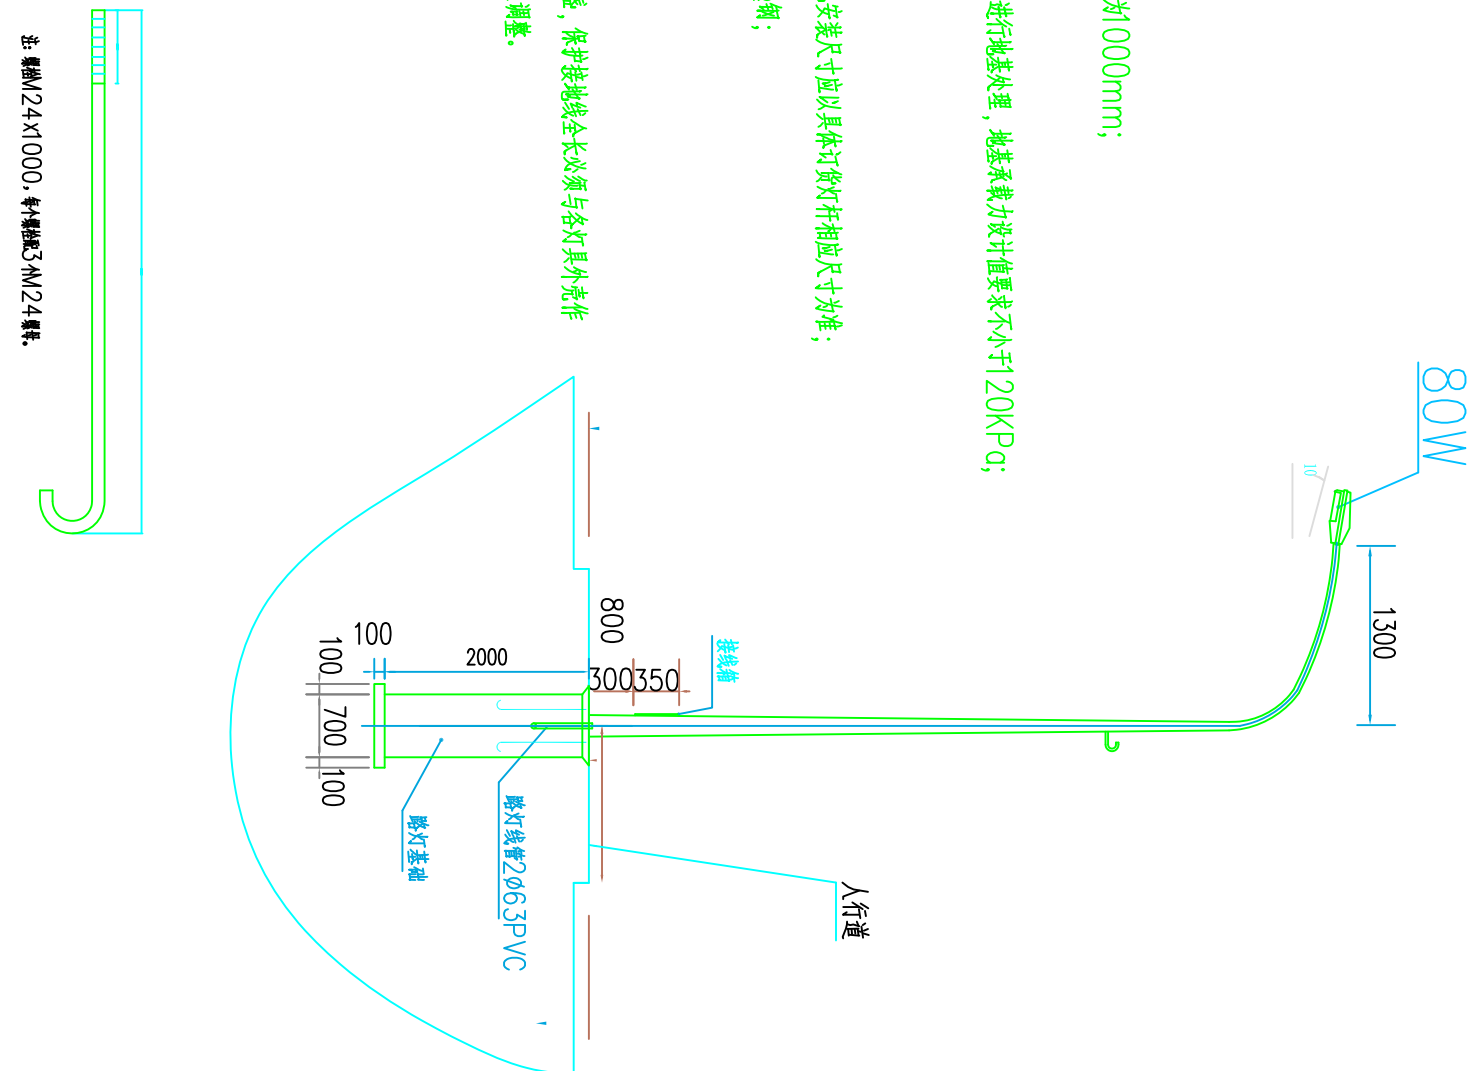

路灯内部接线图

序号	名称	型号及要求	数量	备注	序号	名称	型号及要求	数量	备注
1	电线	BY-3×2.5	750m		6	动力电缆	VV-5×4	2316m	
2	路灯灯杆	7米灯杆	32支		7	PVC穿线管	φ40	2316m	
3	路灯基座		32套		8	低压电缆井	800×800×900	20个	
4	熔断器	RL6-25/10A	32个		9				
5	灯具	80W LED射灯	32套		10				

CHIC

深圳中恒世纪建筑设计有限公司
SHENZHEN CHIC ARCHITECTURAL DESIGN CO.,LTD

工程设计资质等级：甲级 DESIGN GRADE: CLASS A
证书号：A14402319
设计人员资格证书：乙级 DESIGN GRADE: CLASS B
注册号：【粤】核证字第(132007)号

顾问设计单位：
CO-OPERATION:

建设单位： 东莞市望牛墩镇李屋村委会
CLIENT:

发 行 记 录 ISSUE RECORD

版次	发行日期	描 要
REV.	ISSUE DATE	DESCRIPTION
1	2014.11	施工图第一次发行
2		

设计签署 SIGNATURE

职 责	姓 名	签 署
DUTY	FULL NAME	SIGNATURE
审 定	郑军顺	
APPROVED BY	郑军顺	
审 核	陈致强	
CHECKED BY	陈致强	
项目负责人	杨海波	
PROJECT CHIEF	杨海波	
专业负责人		
SPECIALIST CHIEF		
校 对	杨海波	
CHECKED BY	杨海波	
设 计	韦尚喜	
DESIGNED BY	韦尚喜	

单位出图专用章
Author's stamp

注册工程师
Register Stamp

照 名
DRAWING TITLE

路灯大样图

设计阶段
DESIGN STAGE

施工图

专业
DISCIPLINE

结构

工程号
PROJECT NO.

SZ-2014-001

子项号
SUB ITEM NO.

01

图 号
DRAWING NO.

G502

展 次
REVISION











1

比 例
SCALE

见图

(本图须加盖我公司出图章, 否则无效)

会	总 图		结 构		通信信息		暖通空调	
签	建 筑		电 气		给水排水			

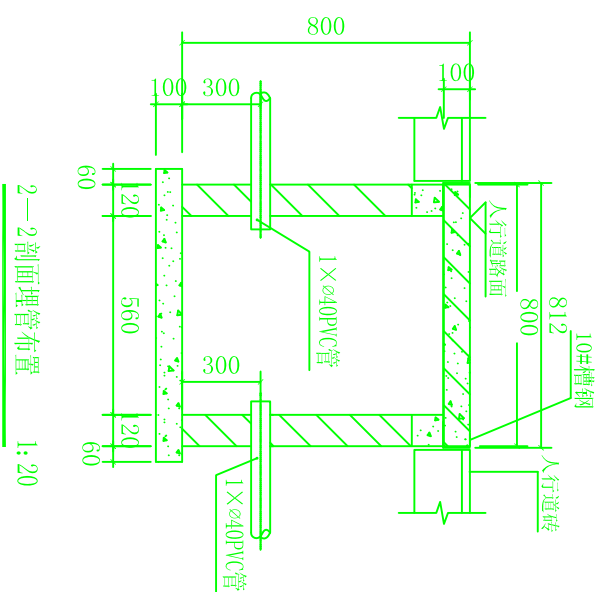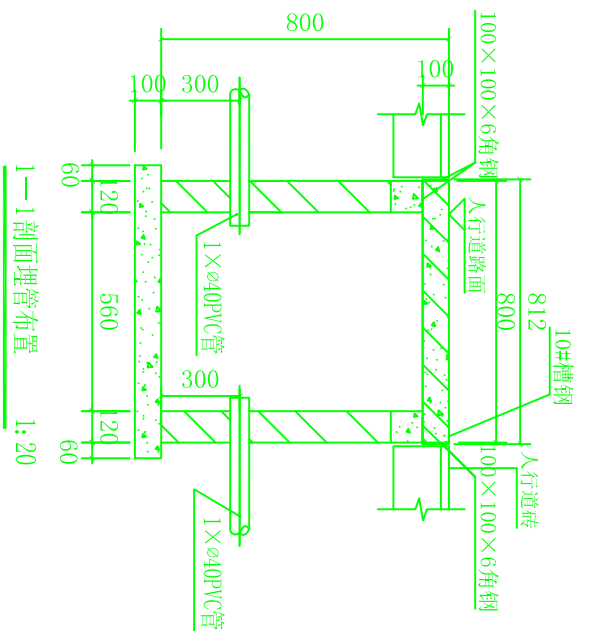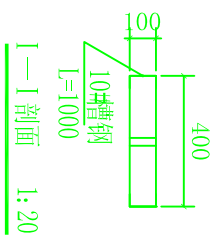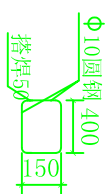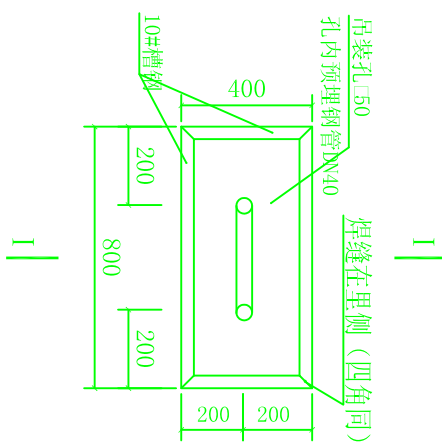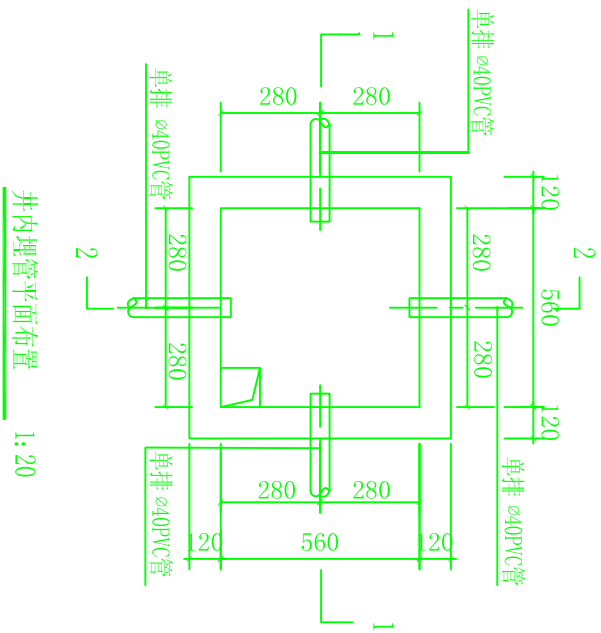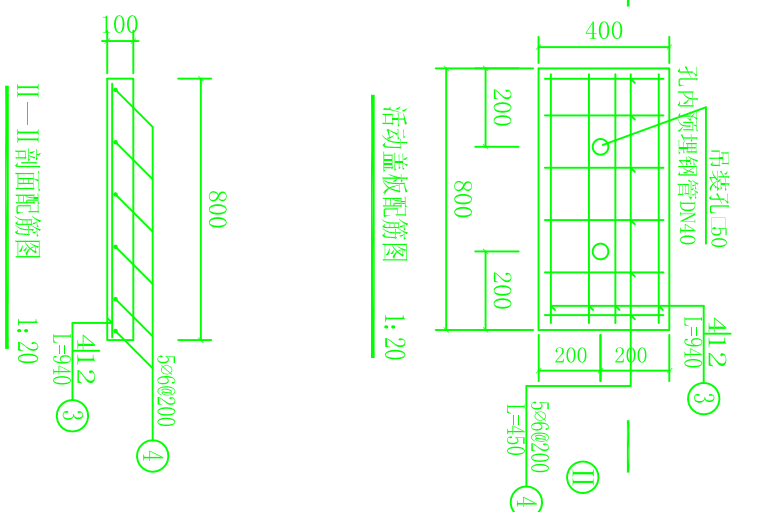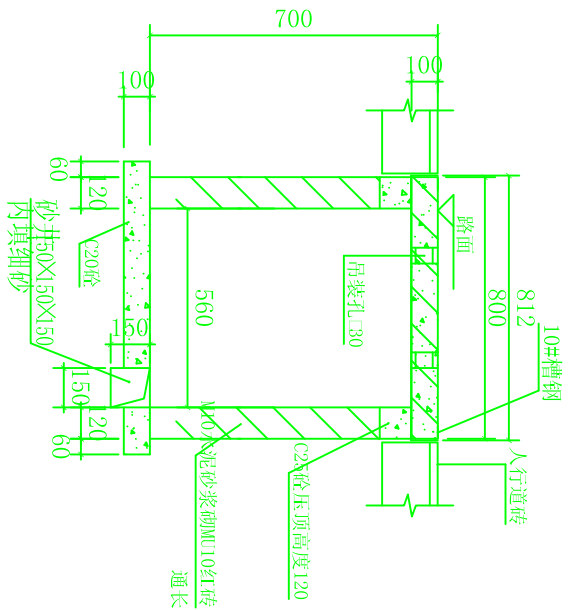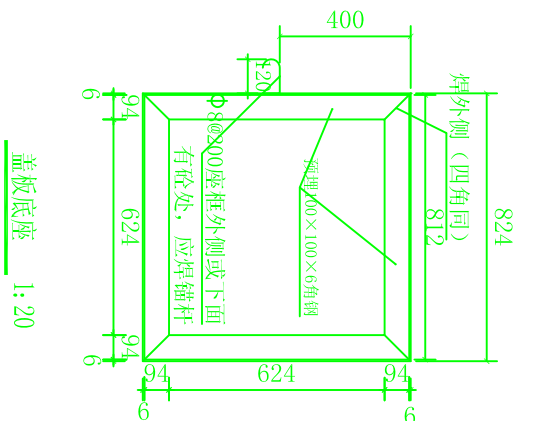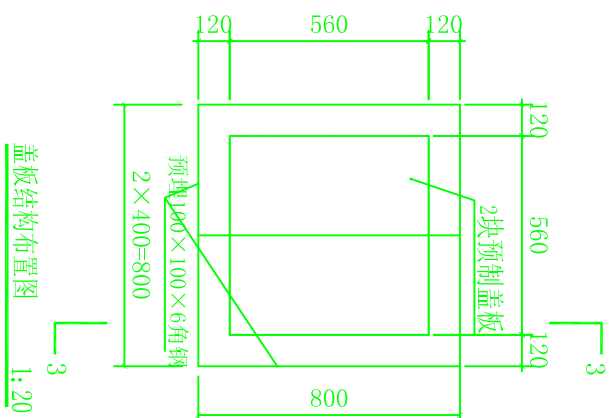

说明:

- 1、图中尺寸单位，高程以 m 计，其余以 mm 计。
- 2、现浇混凝土强度等级为 C25，钢筋保护层厚 25mm。
- 3、砖墙采用 M10 水泥砂浆砌筑 Mu10 机砖，1:2 水泥砂浆批挡厚 20mm。
- 4、此井按人行道荷载标准 3kpa 设计。
- 5、设计地基承载力标准值为 120kpa，回填土压实度要求 ≥ 0.90 。

[illegible]

(本图须加盖我公司出图章, 否则无效)



深圳中瀚世纪建築設計有限公司
SHENZHEN OHC ARCHITECTURAL DESIGN CO., LTD.

工程设计资质等级：甲级 DESIGN GRADE: CLASS A
证书号：A144021819
城乡规划编制资质：乙级 DESIGN GRADE: CLASS B
证书号：（粤）城规编第11320077号

顾问设计单位：

CO-OPERATOR:

建设单位： 东莞市望牛墩镇李屋村委员会

CLIENT:

发 行 记 录 ISSUE RECORD		
图次 REV.	发行日期 ISSUE DATE	描 述 DESCRIPTION
1	2014.11	施工图第一次发行
2		
3		
4		
5		


设 计 签 署 SIGNATURE		
职 位 JOB	姓 名 FULL NAME	签 署 SIGNATURE
审 定 APPROVED BY	郑军顺	
审 核 CHECKED BY	郑军顺	
项目负责人 PROJECT CHIEF	陈致强	
专业负责人 SPECIALIST CHIEF	杨海波	
校 对 CHECKED BY	杨海波	
设 计 DESIGNED BY	韦尚喜	

单 位 出 图 专 用 章 Authorized stamp		
图 章 STAMP	姓 名 FULL NAME	签 署 SIGNATURE
审 定 APPROVED BY	郑军顺	
审 核 CHECKED BY	郑军顺	
项目负责人 PROJECT CHIEF	陈致强	
专业负责人 SPECIALIST CHIEF	杨海波	
校 对 CHECKED BY	杨海波	
设 计 DESIGNED BY	韦尚喜	

个 人 执 业 专 用 章 Register stamp		
图 章 STAMP	姓 名 FULL NAME	签 署 SIGNATURE
审 定 APPROVED BY	郑军顺	
审 核 CHECKED BY	郑军顺	
项目负责人 PROJECT CHIEF	陈致强	
专业负责人 SPECIALIST CHIEF	杨海波	
校 对 CHECKED BY	杨海波	
设 计 DESIGNED BY	韦尚喜	

项目名称 PROJECT TITLE	东莞市 望牛墩镇 李屋村委基础设施工程
子项名称 SUBTITLE	
图 名 DRAWING TITLE	小公园平面布置图
设计阶段 JOB STAGE	施工图
工程号 PROJECT NO.	SZ-2014-001
图 号 DRAWING NO.	GS05
版本号 REV. NO.	1

暖通空调		通信信息		结 构		总 图		会 签
		给水排水		电 气		建 筑		

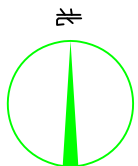

图例：



说明：

- 1、图中尺寸单位，高程以m计，其余以mm计。
- 2、种植大王椰子5棵，地径少于0.6m，自然高度不少于0.8m，净干高不小于5m。
- 3、种植台湾草皮200m²，每平米不少于12件。
- 4、植黄金榕50株，球形，苗高1.2m，冠幅1m。

小公园平面布置图 1:100

（本图须加盖我公司出图章，否则无效）