会签栏			
总图		结构	给水排水
规划		强电	空调
建筑		弱电	热力

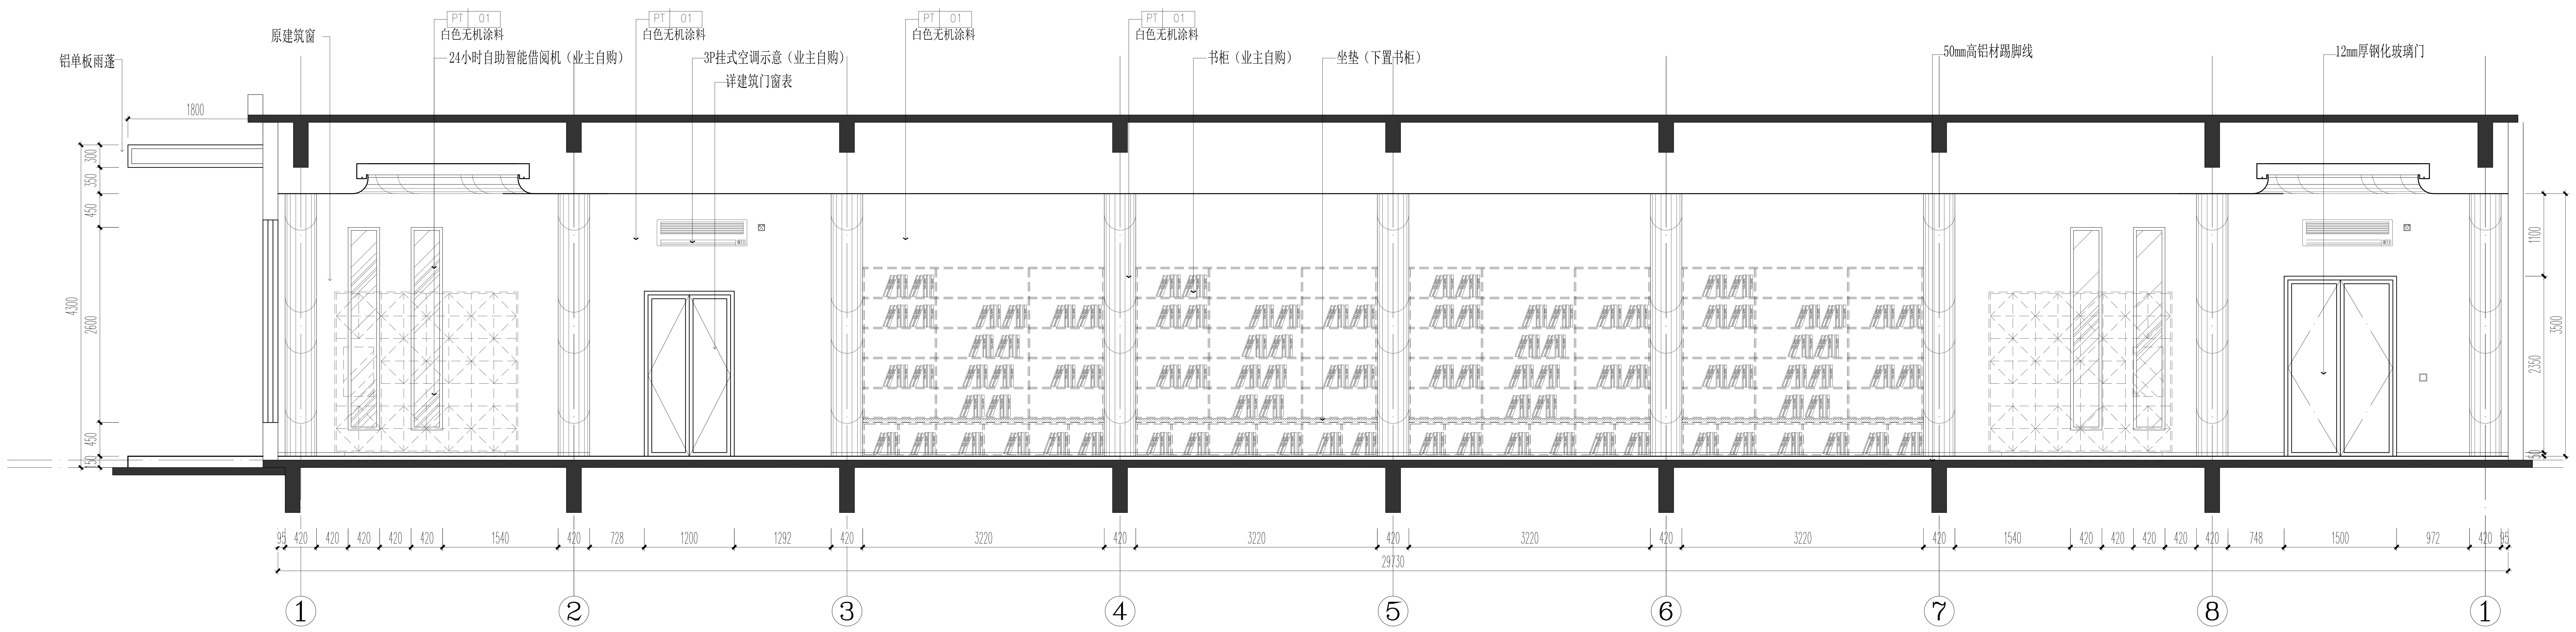

铝单板雨蓬
原建筑窗
PT 01
白色无机涂料
24小时自助智能借阅机（业主自购）
PT 01
白色无机涂料
3P挂式空调示意（业主自购）
详建筑门窗表
PT 01
白色无机涂料
PT 01
白色无机涂料
书柜（业主自购）
坐垫（下置书柜）
50mm高铝材踢脚线
12mm厚钢化玻璃门
1800
300
350
450
4300
2600
450
150
1100
3500
2350
50
95
420
420
420
420
420
1540
420
728
1200
1292
420
3220
420
3220
420
3220
420
3220
420
1540
420
420
420
420
420
748
1500
972
420
95
29730
1
2
3
4
5
6
7
8
1

A
1F-PL-07

首层A立面展开图

ELEVATION SWCLE 1:75 @ A2+1/2L

广东省建设工程勘察设计出图专用章
单位名称：广东华南建筑设计研究院有限公司
业务范围：建筑行业建筑工程甲级
资质证书编号：A144016719
有效期至：2029年11月19日

出图专用章

中华人民共和国一级注册建筑师
姓　名：孙亚平
注册号：4401671-027
有效期：至2027年6月

注册师章

注册师		
2		
1		
0		
版本	日期	修改内容

广东华南建筑设计研究院有限公司
地址：广州市越秀区中山四路246号信德商务大厦26楼
邮编：510030

工程设计资质证书：A144016719 建筑行业建筑工程甲级
A244016716 市政行业给水工程乙级
市政行业道路工程乙级
风景园林工程设计专项乙级
城乡规划编制资质证书： 粤自资规乙字23440114号（乙级）

合同编号	2025N-06-11		
总负责人	孙亚平		
审　定	陈耀光	陈耀光	
审　核	陈耀光		
校　核	夏赛	夏赛	
专业负责人	孙亚平		
设　计	朱明明		
专　业	装修	版　本	01
阶　段	施工图	日　期	2025.09

建设单位	东莞市望牛墩镇文化服务中心 （东莞市望牛墩镇体育管理服务中心）
工程名称	东莞市望牛墩镇文化广场文体设施提升项目
单体名称	24小时图书馆
图纸名称	首层A立面展开图
图　号	1F-EL-01
施工图审查号	
电子条码	

版权所有，未经授权，不得复制。