


给水排水	结构	电气	暖通
图例	规划	建筑	
会签栏			

--	--	--	--

--	--	--	--

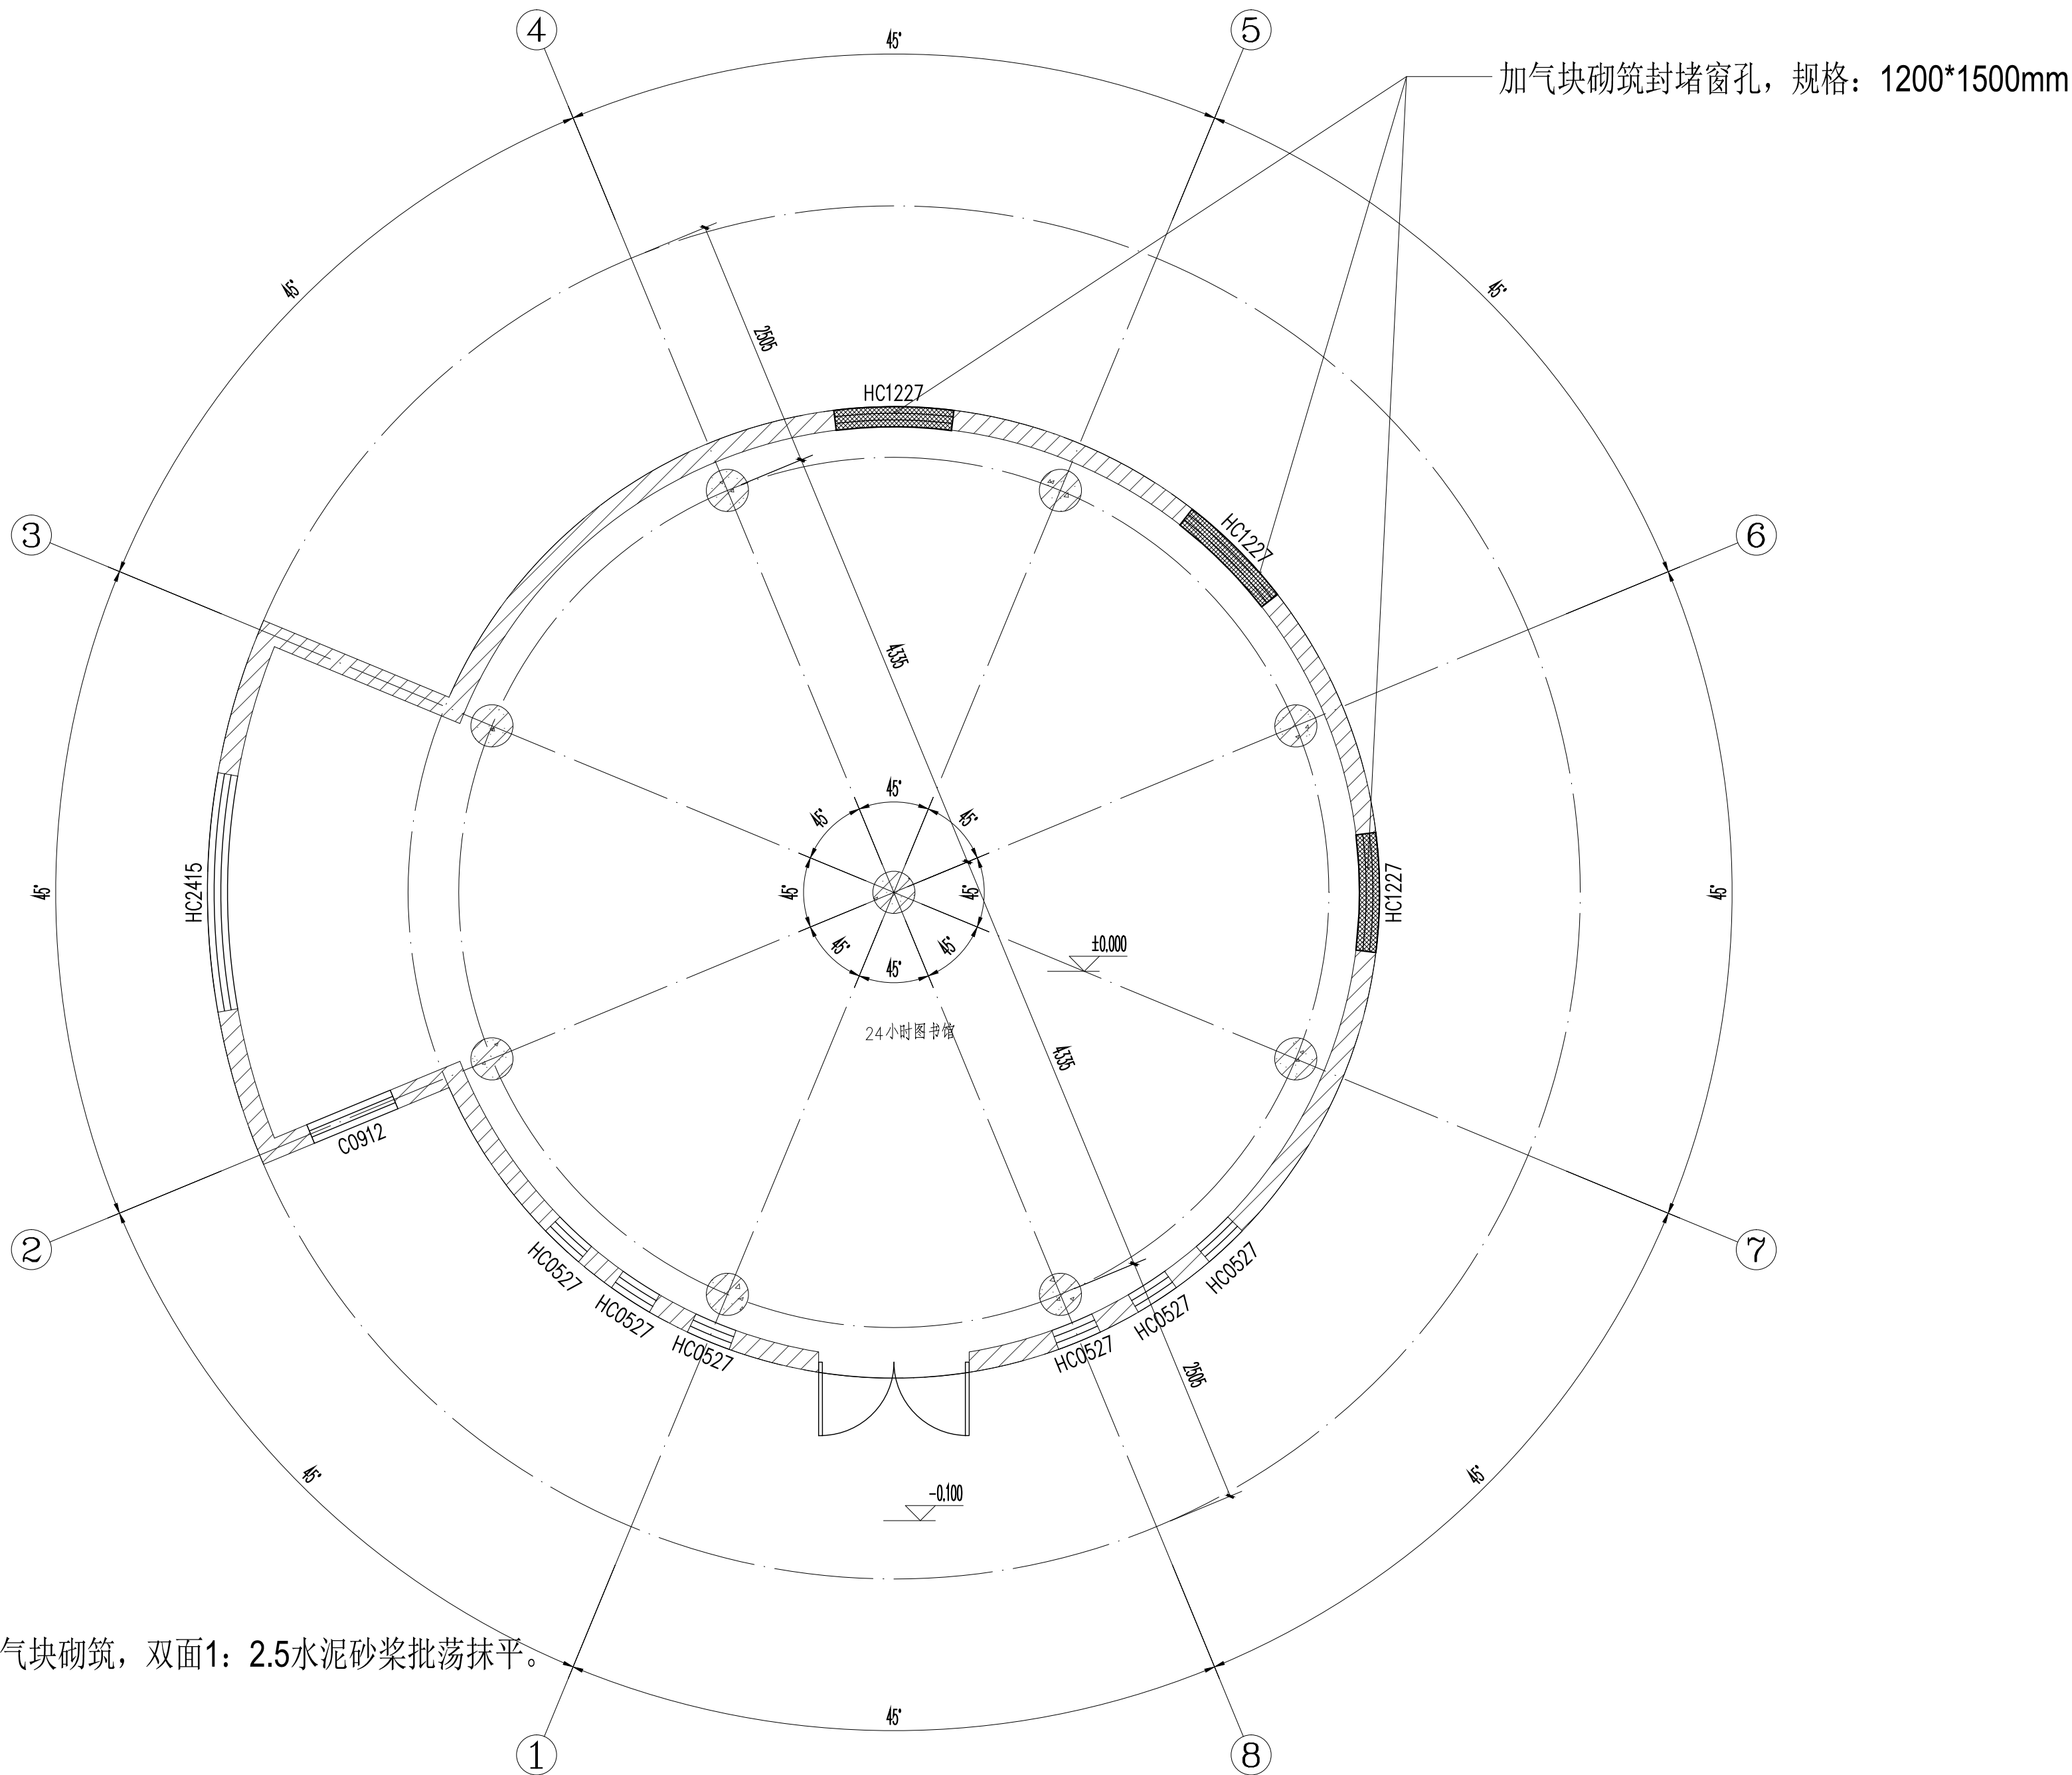

注：  
表示加气块砌筑，双面1: 2.5水泥砂浆批荡抹平。

首层新建墙体平面图  
PLAN SWCLE 1:50@ A2

出图专用章			
注册师章			
注册师			
2			
1			
0			
版 本	日 期	修改内容	
<div>广东华南建筑设计研究院有限公司 地址：广州市越秀区中山四路246号信德商务大厦26楼 邮编：510030</div> <div>工程设计资质证书：A144016719 建筑行业建筑工程甲级 A244016716 市政行业给水工程乙级 市政行业道路工程乙级 风景园林工程设计专项乙级 城乡规划编制资质证书：粤自资规乙字23440114号（乙级）</div>			
合同编号	2025N-06-11		
总负责人	孙亚平		
审 定	陈耀光		
审 核	陈耀光		
校 核	夏赛		
专业负责人	孙亚平		
设 计	朱明明		
专 业	装修	版 本	01
阶 段	施工图	日 期	2025.09
建设单位	东莞市望牛墩镇文化服务中心 ( 东莞市望牛墩镇体育管理服务中心 )		
工程名称	东莞市望牛墩镇文化广场文体设施提升项目		
单体名称	24小时图书馆		
图纸名称	首层新建墙体平面图		
图 号	1F-PL-09		
施工图审查号			
电子条码			
版权所有，未经授权，不得复制。			