


会 登 栏	总 图	结 构	给水排水
	规 划	电 电	空 调
	筑	弱 电	热 力
	建		

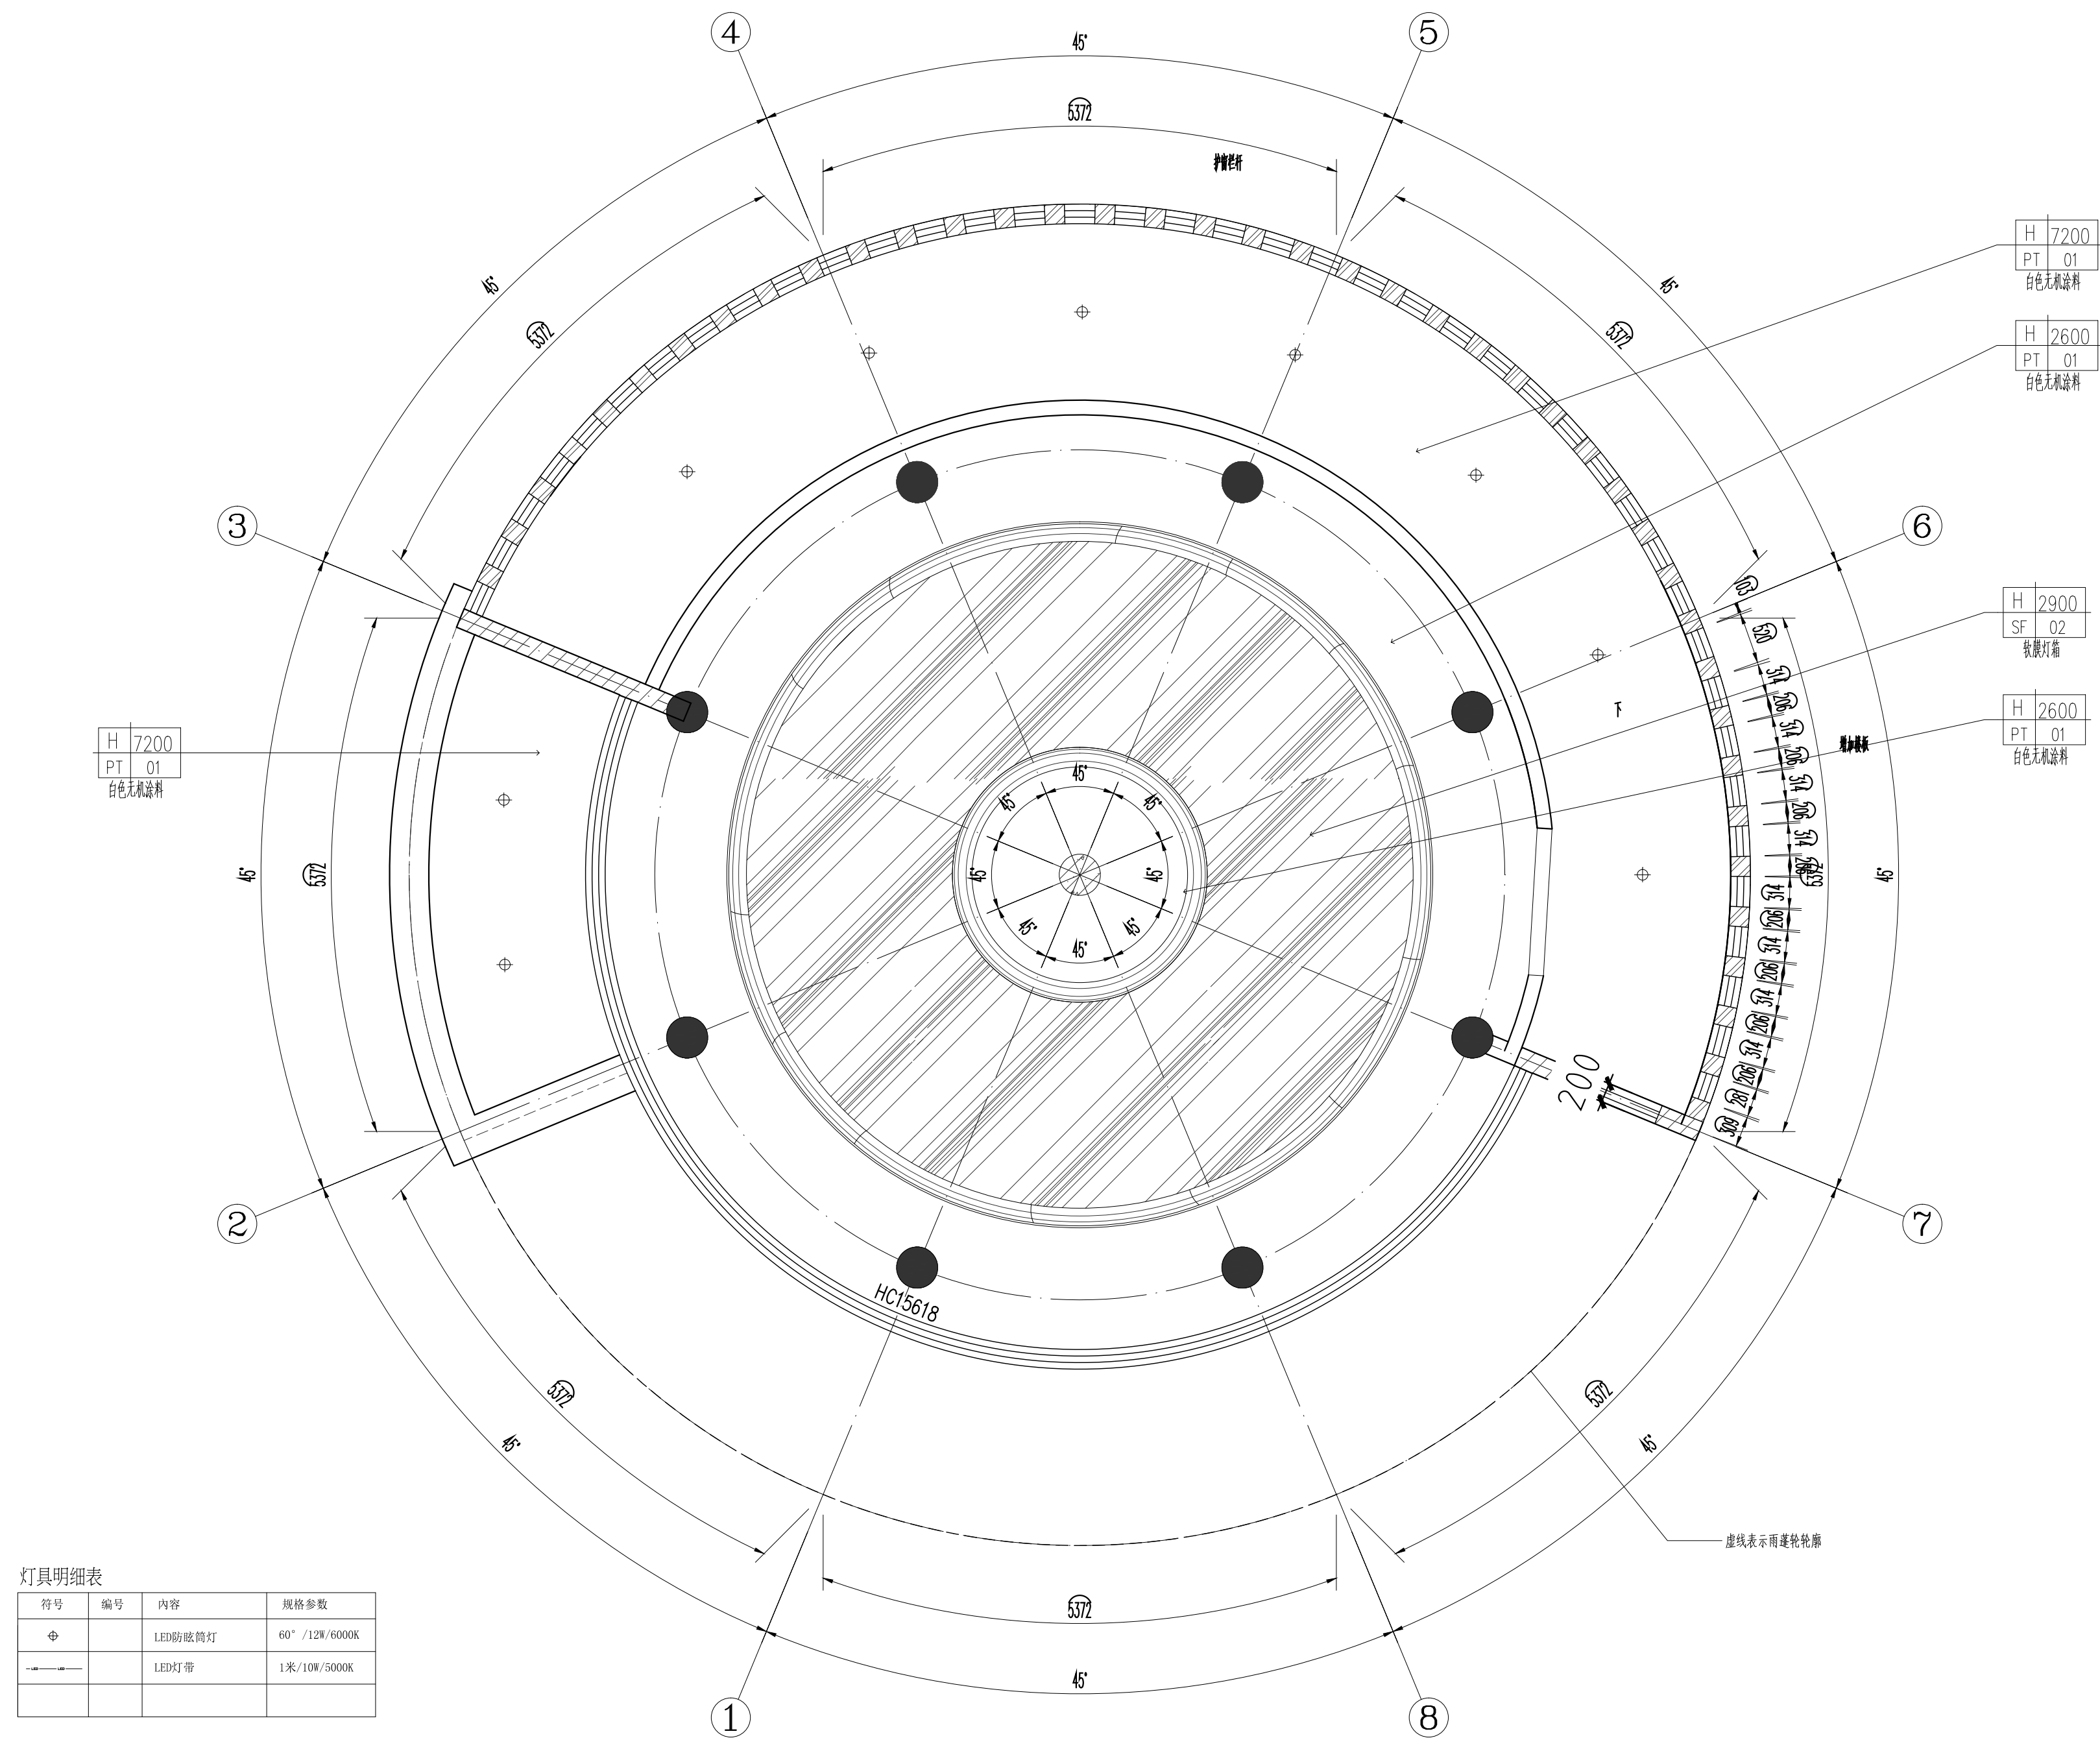

PLAN SWCLE 1:50@ A2

出图专用章			
注册师章			
注册师			
2			
1			
0			
版 本	日 期	修改内容	
 广东华南建筑设计研究院有限公司 地址：广州市越秀区中山四路246号信德商务大厦26楼 邮编：510030			
工程设计资质证书：A144016719 建筑行业建筑工程甲级 A244016716 市政行业给水工程乙级 市政行业道路工程乙级 风景园林工程设计专项乙级			
城乡规划编制资质证书：粤自资规乙字23440114号（乙级）			
合同编号	2025N-06-11		
总负责人	孙亚平		
审 定	陈耀光		
审 核	陈耀光		
校 核	夏赛		
专业负责人	孙亚平		
设 计	朱荫明		
专 业	装修	版 本	01
阶 段	施工图	日 期	2025.09
建设单位	东莞市望牛墩镇文化服务中心 (东莞市望牛墩镇体育管理服务中心)		
工程名称	东莞市望牛墩镇文化广场文体设施提升项目		
单体名称	24小时图书馆		
图纸名称	二层天花布置图		
图 号	2F-PL-04		
施工图审查号			
电子条码			
版权所有，未经授权，不得复制。			