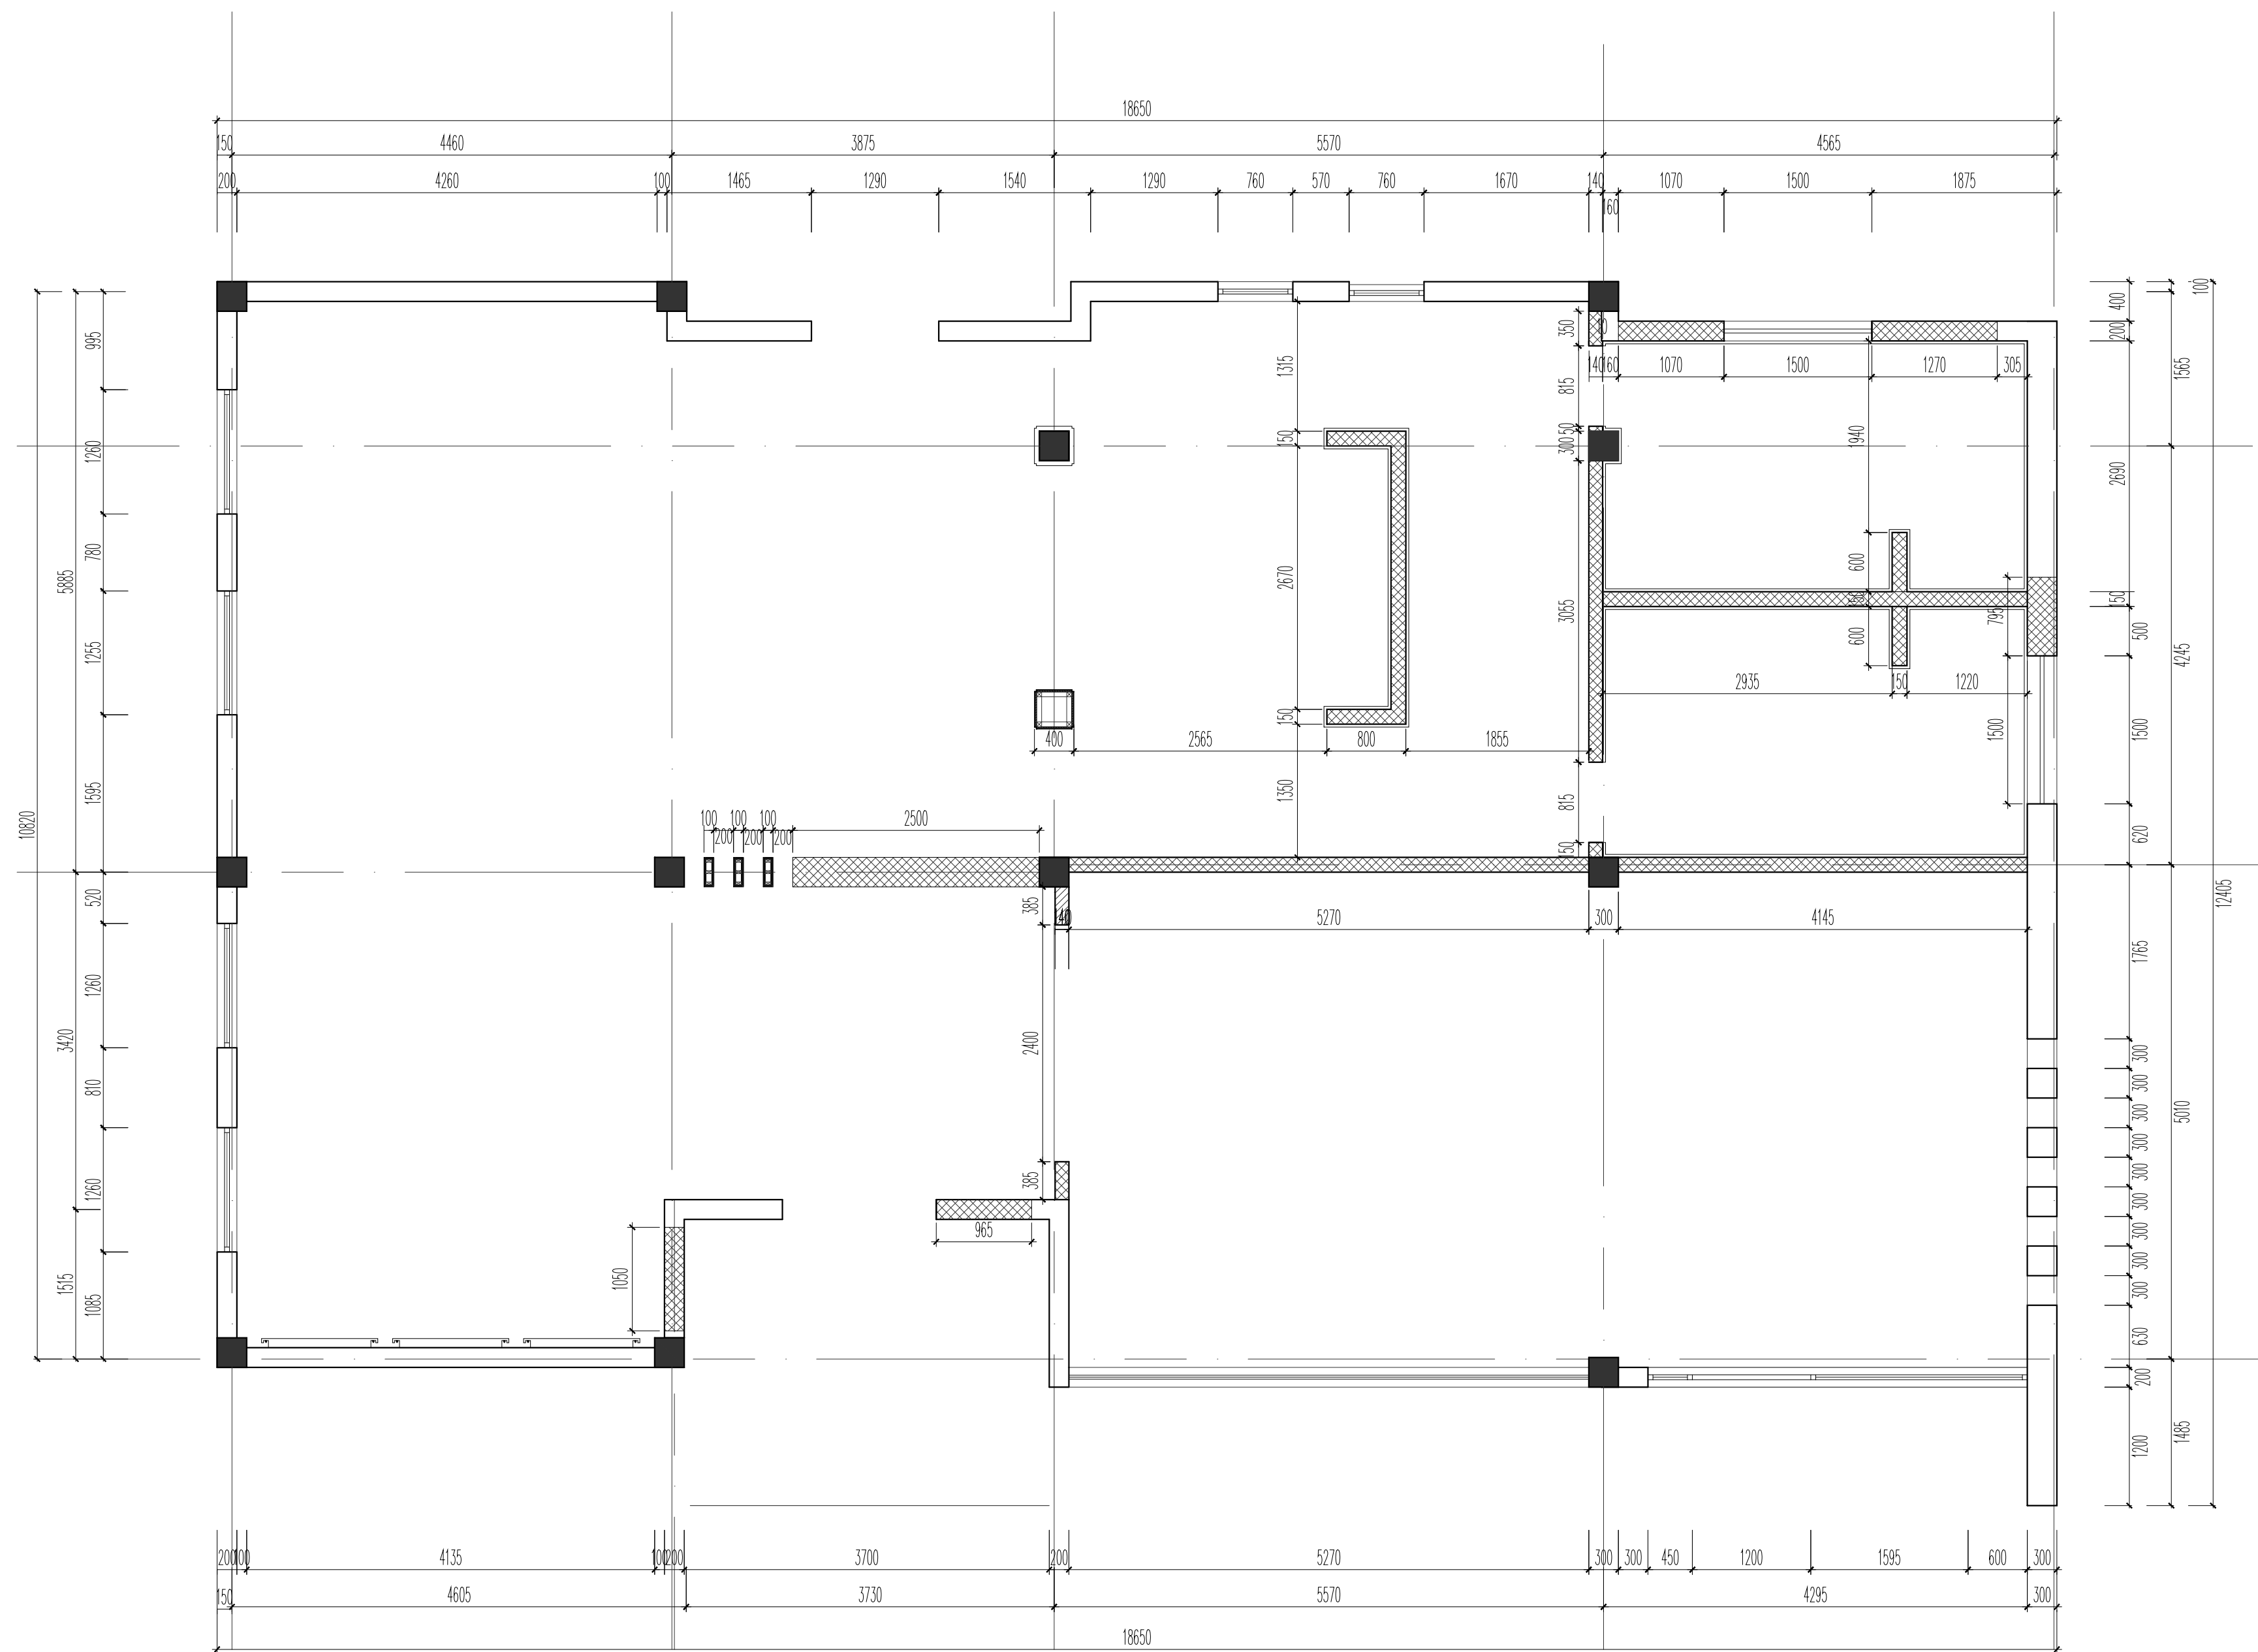


会	总	图	结		给水排水	
登	规	划	构		空调	
栏	建	筑	电		空	
			弱		热	
					力	



墙体图例:

 表示原有墙体

 表示加气混凝土砌墙至结构梁或楼板底, 双面15mm1:2.5水泥砂浆抹灰


驿站新建墙体图

PLAN SWCLE 1:50@ A2

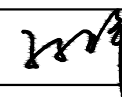

出图专用章

注册师章

注册师		
2		
1		
0		
版 本	日 期	修改内容

 广东华南建筑设计研究院有限公司
地址：广州市越秀区中山四路246号信德商务大厦26楼
邮编：510030

工程设计资质证书: A144016719	建筑行业建筑工程甲级
A244016716	市政行业给水\排水工程乙级
	市政行业道路工程乙级
	风景园林工程设计专项乙级
城乡规划编制资质证书:	粤自资规乙字23440114号(乙级)

合同编号	2025N-06-11		
总负责人	孙亚平		
审 定	陈耀光		
审 核	陈耀光		
校 核	夏赛		
专业负责人	孙亚平		
设 计	朱黎明		
专 业	装修	版 本	01
阶 段	施工图	日 期	2025.09

建设单位	东莞市望牛墩镇文化服务中心 (东莞市望牛墩镇体育管理服务中心)
工程名称	东莞市望牛墩镇文化广场文体设施提升项目
单体名称	驿站
图纸名称	驿站新建墙体图
图 号	PL-03
施工图审查号	
电子条码	

版权所有，未经授权，不得复制。