


给水排水	结构	图	会签栏
空调	强电	规划	
热力	弱电	建筑	

--

--

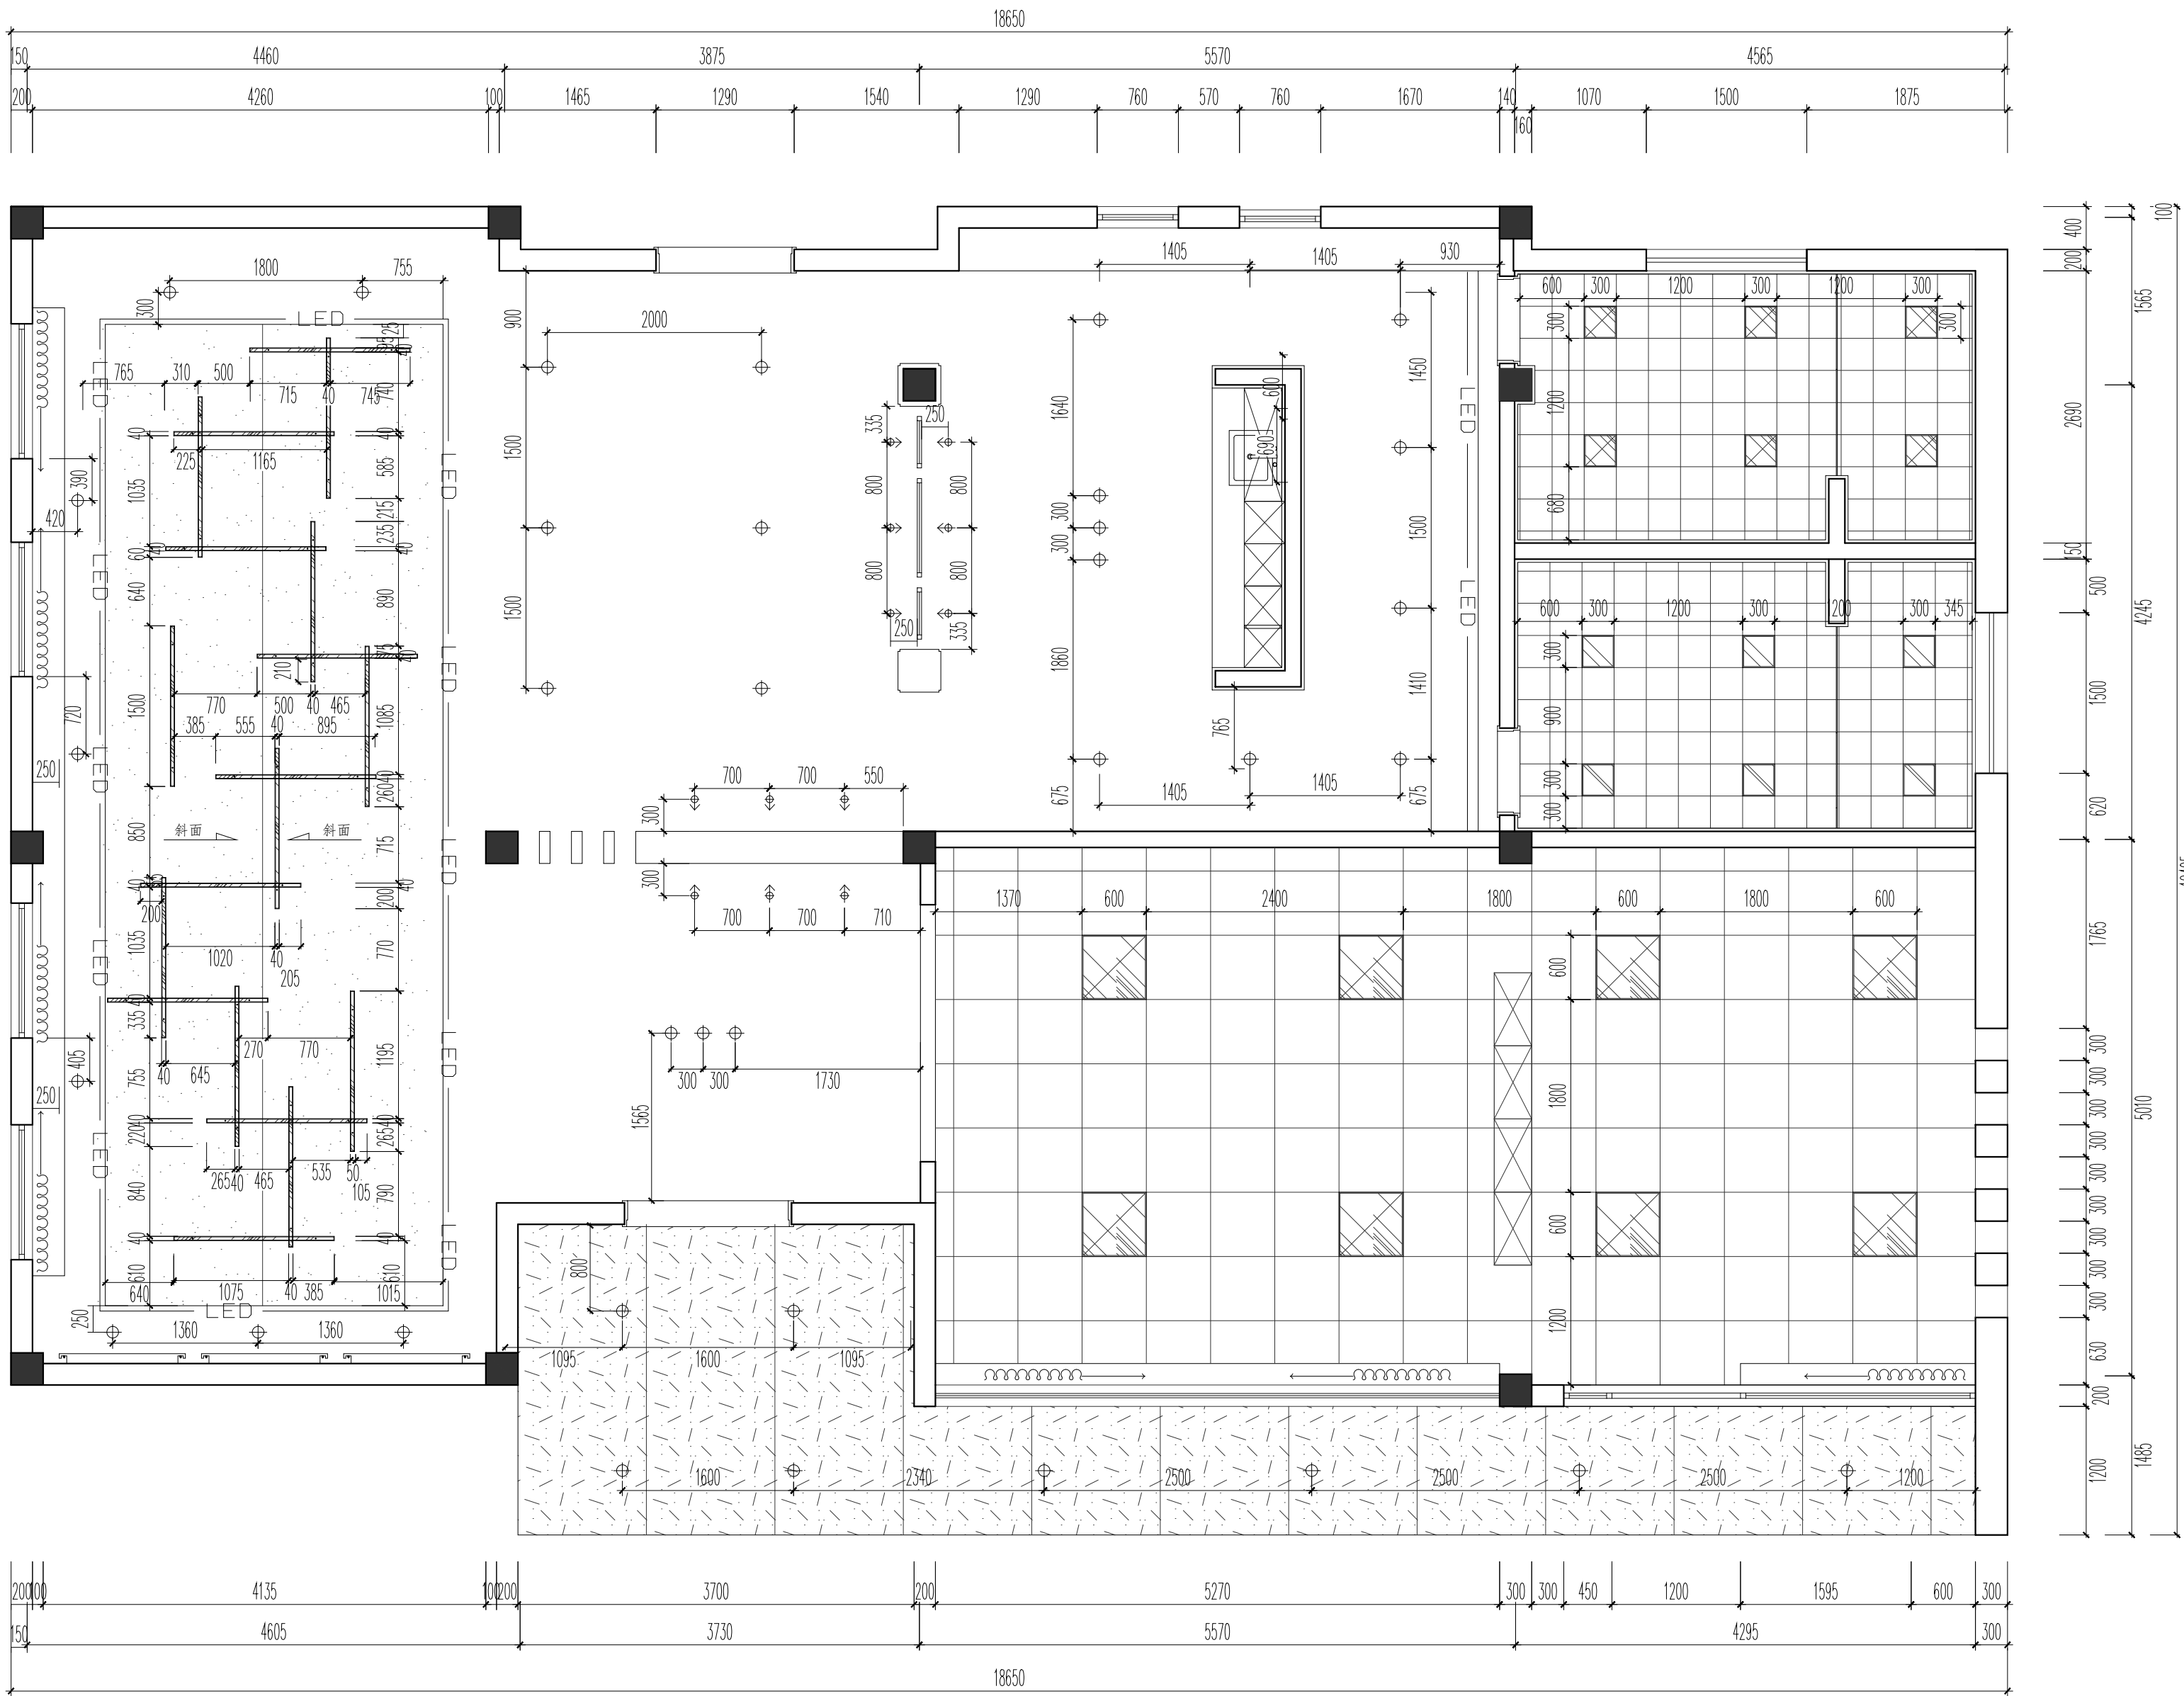

驿站天花灯具尺寸图

PLAN SWCLE 1:50@ A2

出图专用章

注册师章

注册师

2

1

0

版 本

日 期

修改内容

广东华南建筑设计研究院有限公司
地址：广州市越秀区中山四路246号信德商务大厦26楼
邮编：510030

工程设计资质证书：A144016719 建筑行业建筑工程甲级
A244016716 市政行业给水\排水工程乙级
市政行业道路工程乙级
风景园林工程设计专项乙级
城乡规划编制资质证书：粤自资规乙字23440114号（乙级）

合同编号	2025N-06-11		
总负责人	孙亚平	[Signature]	
审 定	陈耀光	[Signature]	
审 核	陈耀光	[Signature]	
校 核	夏赛	[Signature]	
专业负责人	孙亚平	[Signature]	
设 计	朱明明	[Signature]	
专 业	装修	版 本	01
阶 段	施工图	日 期	2025.09

建设单位	东莞市望牛墩镇文化服务中心 (东莞市望牛墩镇体育管理服务中心)		
工程名称	东莞市望牛墩镇文化广场文体设施提升项目		
单位名称	驿站		
图纸名称	驿站天花灯具尺寸图		
图 号	PL-08		
施工图审查号			
电子条码			

版权所有，未经授权，不得复制。