



建 筑			暖 通		
结 构					
电 气					
给 排 水					

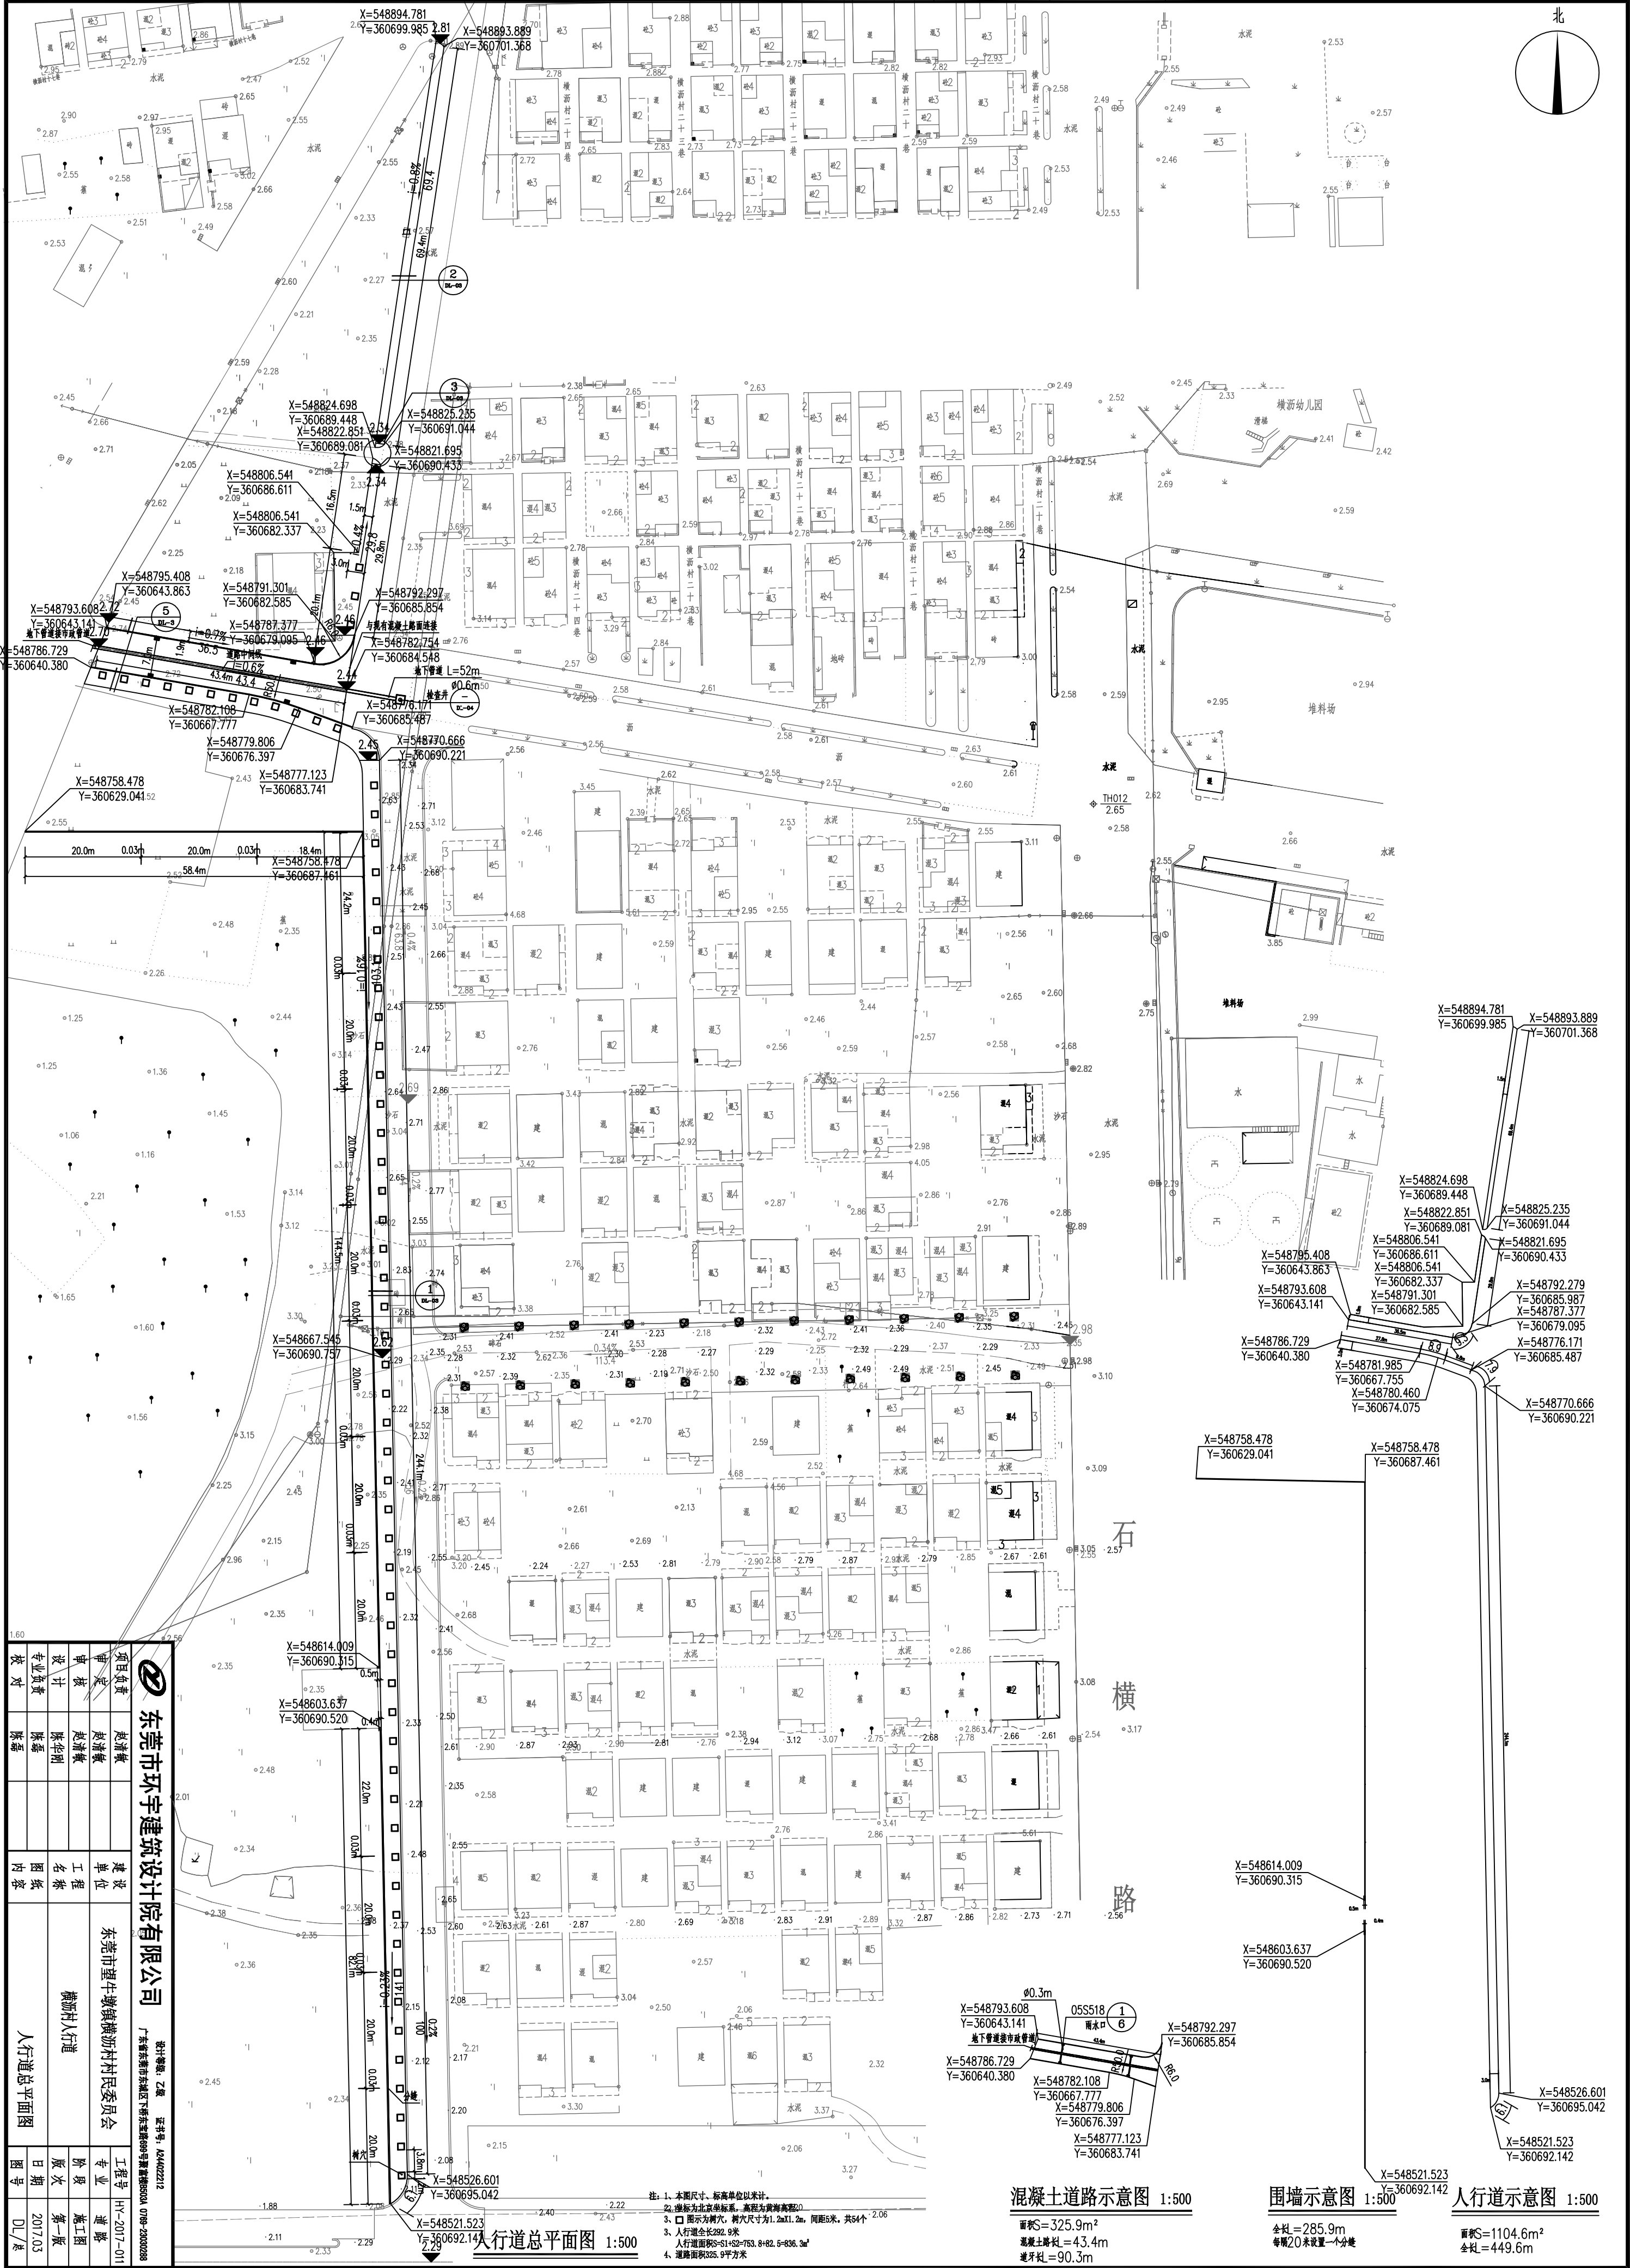

校 对	项 目 负 责	审 定	审 核	设 计	专 业 负 责	校 对
陈 磊	赵 清 敏	赵 清 敏	赵 清 敏	陈 华 刚	陈 磊	
内 容	建 议	工 程	名 称	图 纸	内 容	
人 行 道 总 平 面 图	东 莞 市 望 牛 墩 镇 横 沥 村 民 委 员 会	东 莞 市 望 牛 墩 镇 横 沥 村 民 委 员 会	人 行 道	人 行 道	人 行 道	
图 号	工 程 号	专 业	版 次	日 期	第 几 版	
DL/总	HV-2017-011	道 路	施 工 图	2017.03	第 一 版	

东莞市环宇建筑设计院有限公司

设计人：乙 级  
证书号：044402212  
广东省住房和城乡建设厅公告第503号 0709-2000208

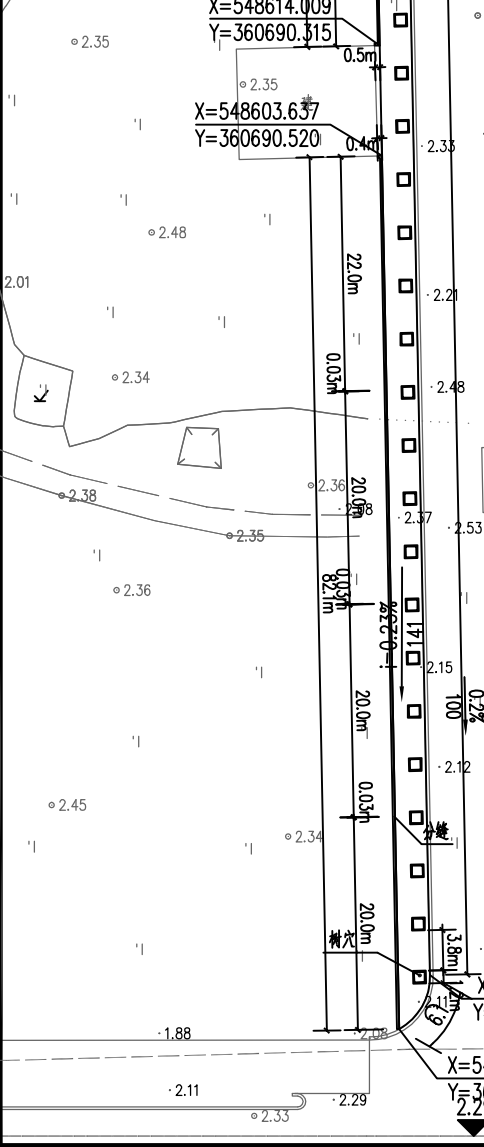

人行道总平面图 1:500

- 注：1. 本图尺寸、标高单位以米计。  
2. 坐标为北京坐标系，高程为黄海高程。  
3. 口 图示为树穴，树穴尺寸为1.2mX1.2m，间距5米，共54个  
4. 人行道全长289.9米  
5. 人行道面积S=514.52-103.8+82.5+836.3=649.5平方米  
6. 道路面积S=325.9平方米

混凝土道路示意图 1:500

面积S=325.9m<sup>2</sup>  
道路全长=43.4m  
道牙宽=90.3m

围墙示意图 1:500

全长=285.9m  
每隔20米设置一个分缝

人行道示意图 1:500

面积S=1104.6m<sup>2</sup>  
全长=449.6m