


广东省建设工程勘察设计院专用章
 单位名称: 广东城协建筑规划设计院有限公司
 业务范围: 建筑行业(建筑工程) 甲级
 资质证书编号: A144003197
 有效期至: 2019年04月24日

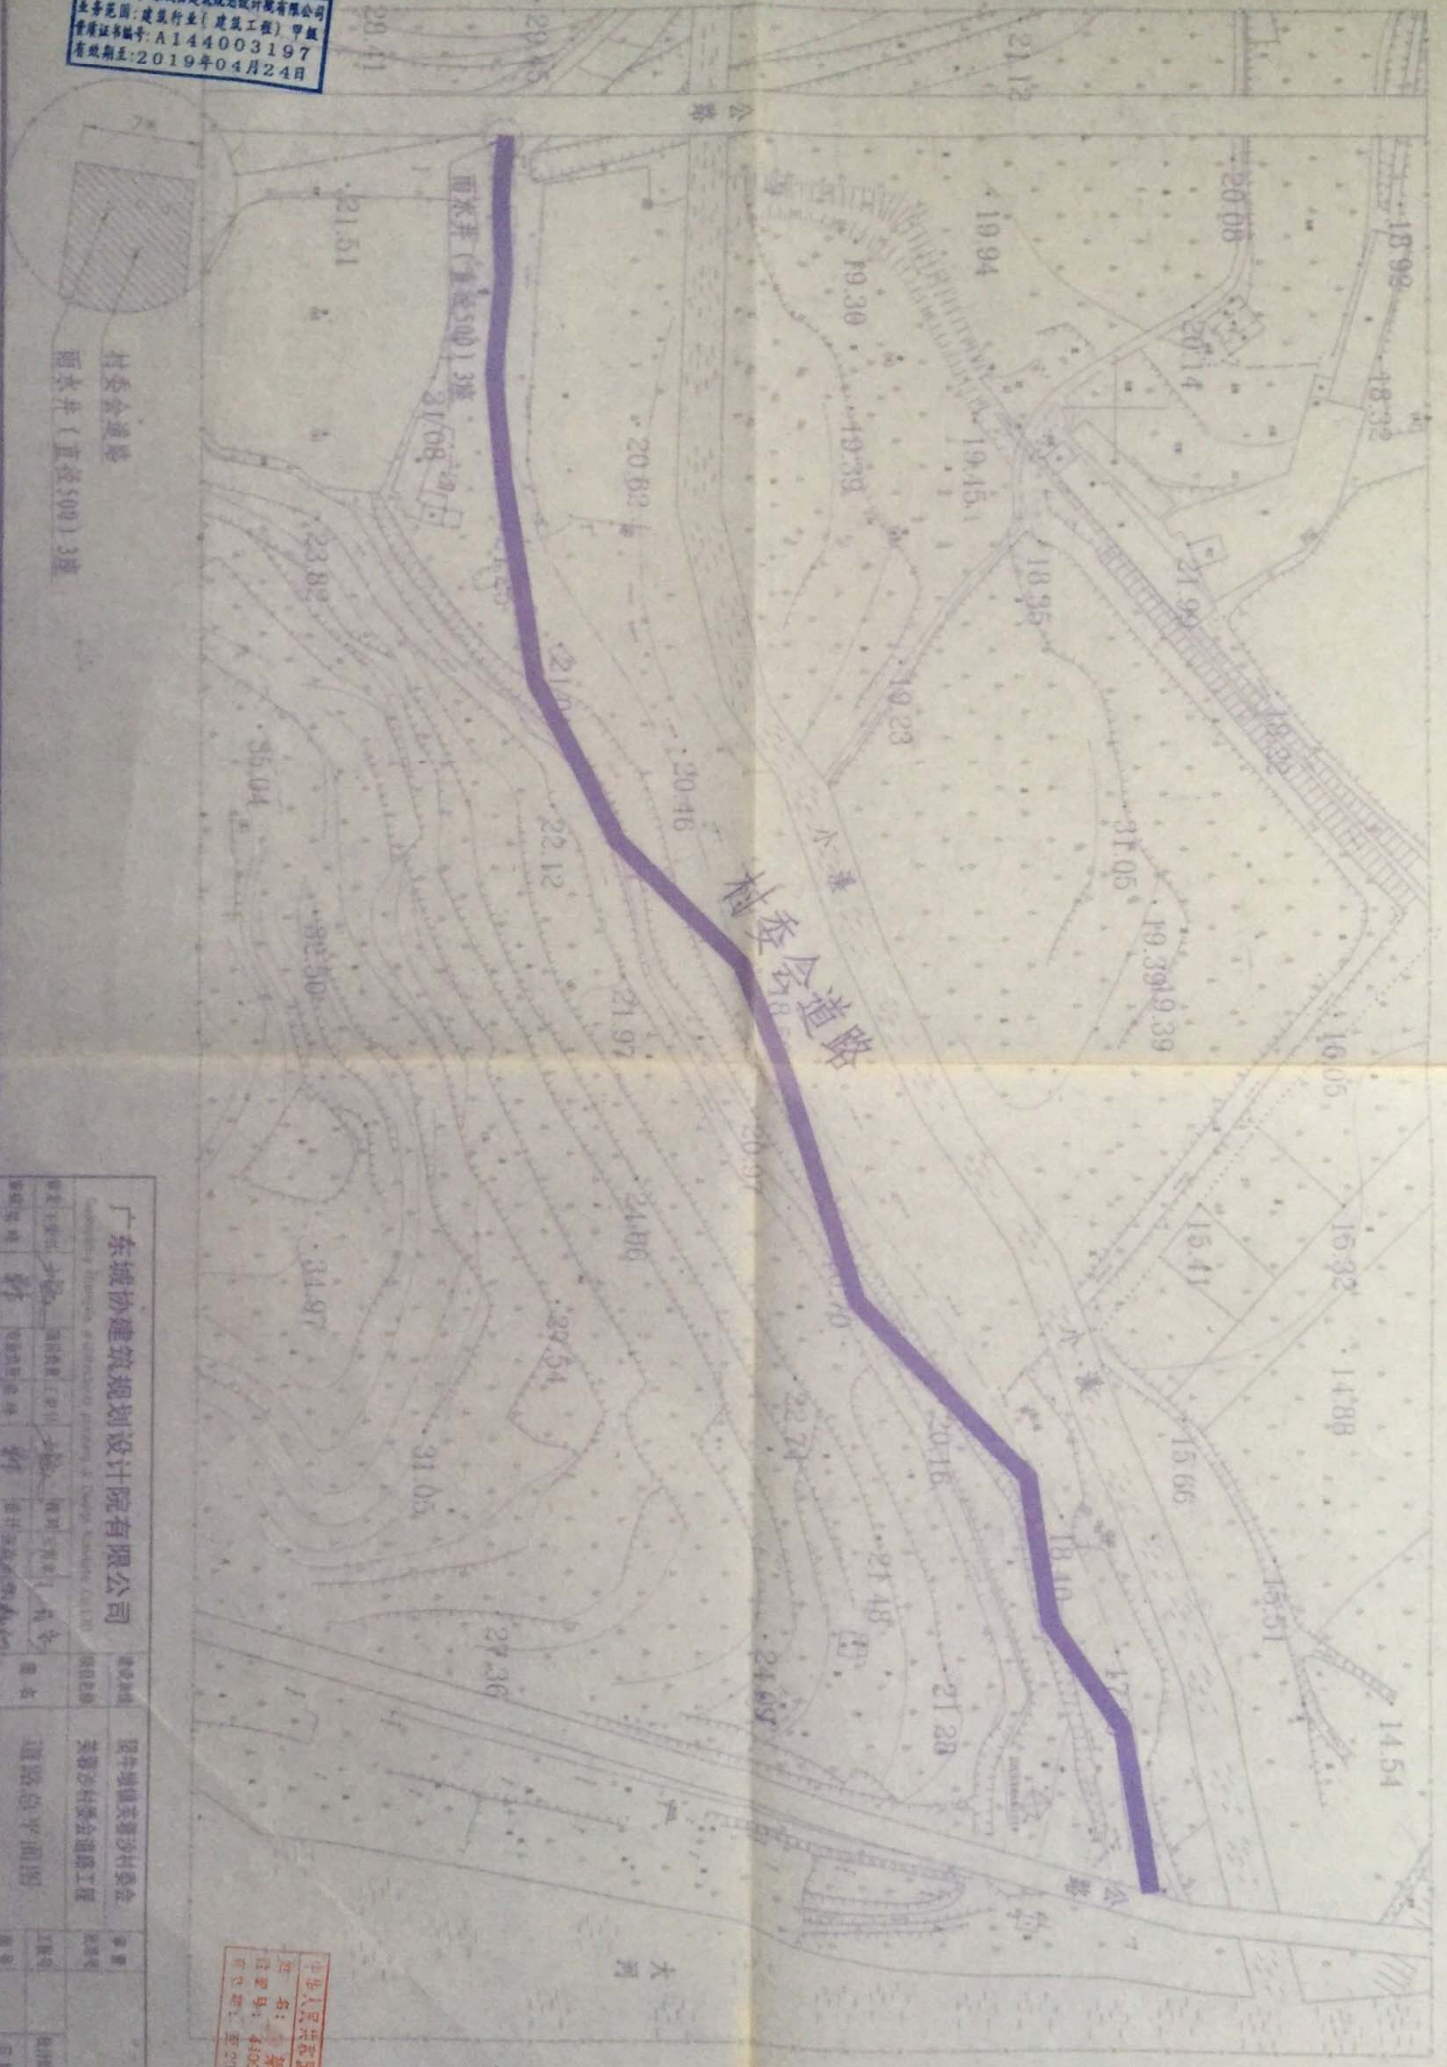

广东城协建筑规划设计院有限公司				设计单位		设计日期		设计人		审核人	
中华人民共和国住房和城乡建设部
 有效期至: 2019年04月24日

1. 图中尺寸标注单位为cm;
2. 路面为25cmC30砼路面;
3. 每隔10米设置伸缩缝。

田间道I设计要素和工程量统计表

项 目	长度 (m)	路面纵坡 %	条数	路面 (m)		路面类型	路面面积 (m ²)	路基 (m)		路基类型	路基面积 (m ²)
				宽	厚			宽	厚		
田间道I	480	1	1	7	0.25	C30砼路面	3360	7	0.10	碎石	3360

道路I横断面

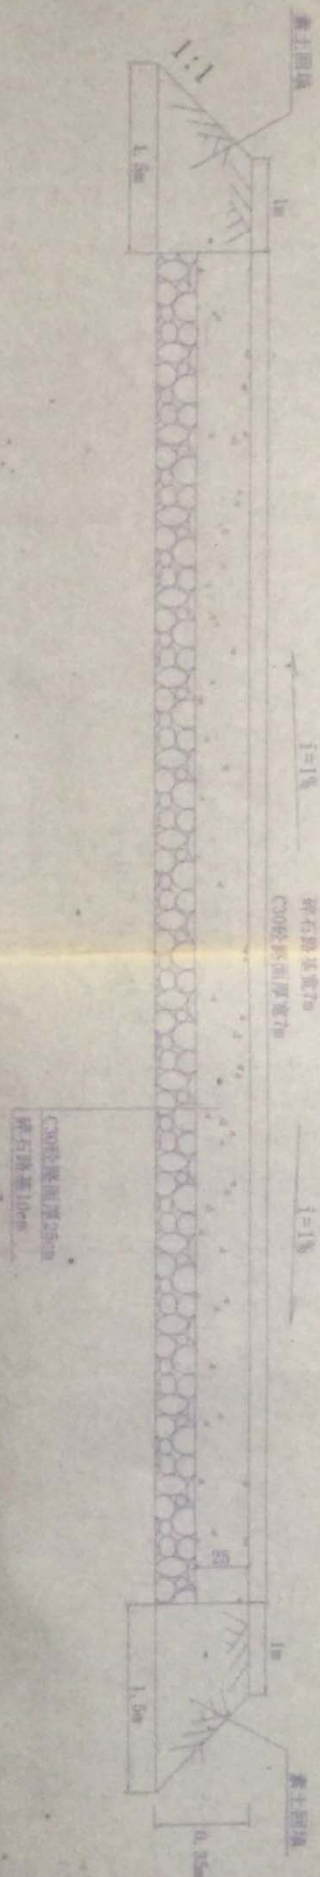

广东城协建筑设计院有限公司									
项目负责人: 梁一

(单位: m)

图例:

广东省建设工程勘察设计出图专用章
业务范围: 建筑行业(建筑工程) 甲级
资质证书编号: A144003197
有效期至: 2019年04月24日

