

东莞市望牛墩镇聚龙江村美丽幸福村居建设工程


二标(石桥升级改造工程、村前闲置地环境整治工程、望楼维修工程)

(结 构)专业

施工图设计文件

深圳市中泰华翰建筑设计有限公司

2015. 6

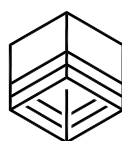

序号	图 纸 名 称	图 号	规格	子项名称
01	设计说明及图纸目录	GS-02-01	A2	
02	总平面布置图	GS-02-02	A2	
03	平面布置图	GS-02-03	A2	
04	石桥升级改造大样图	GS-02-04	A2	石桥升级改造工程
05	石桥升级改造大样图	GS-02-05	A2	
06	平面布置图及横断面图	GS-02-06	A2	村前闲置地环境整治工程
07	分大样图大样图	GS-02-07	A2	
08	望楼平面图及立面图	GS-02-08	A2	望楼修缮工程

- 1、受东莞市望牛墩镇聚龙江村民委员会委托进行设计。
- 2、地质资料：由于本工程小，且时间紧迫，甲方未能及时提供本工程地质钻探资料，在施工过程中，如发现不符合设计要求，需通知有关单位现场研究处理。
- 3、由甲方提供地形图（比例列：1000，高程为85高程，坐标系统为珠区坐标系）。

- 1、《城市道路设计规范》(CJJ37-2012)。
- 2、《堤防工程设计规范》(GB50286-2013)。
- 3、《水工混凝土结构设计规范》(SL191-2008)。
- 4、现行其它有关国家、行业、地方的防洪法律及技术规范、规程。

- 1、工程任务：交通、排水、截污、环境整治。

为改善村民居住环境，推进聚龙江村美丽幸福村居建设，根据甲方意见，进行本工程建设。本工程包括五个子项目，其内容分别如下。

- 1、横江南路河段排污管工程：为改善河涌水质，根据甲方意见，拟新建截污管长约190m，承接河涌沿线原有污水口。截污管采用 600II 级钢筋混凝土管，并每隔约25m 设置一座沉砂井。具体内容详见设计图纸。
 - 2、石桥升级改造工程：原有石桥年久失修，且没有栏杆，存在较大安全隐患。根据甲方意见，对现有石桥在保留现有石桥特色的基础上进行升级改造，保留较好的桥墩和两边跨石桥桥面板，对破损较严重的栏杆和中跨面板进行拆除重建，同时加建仿木栏杆。具体内容详见设计图纸。
 - 3、村前闲置地环境整治工程：本块村前闲置地目前处于天然岸坡状态，受河道侵蚀严重，为改善这种状况，根据甲方意见，新建亲水岸墙73.253m，岸墙形式采用砖砌挡土墙的形式。具体内容详见设计图纸。
 - 4、望楼维修工程：望楼年久失修，原有木结构未得到及时保养，严重老化，威胁望楼的安全。根据甲方意见，将望楼现有较完好的砖墙和砖柱清洗干净，清水勾缝，同时拆除老化较严重的木结构和屋顶并重建。具体内容详见设计图纸。
 - 5、环境整治工程：由于本段河道弯曲，桥梁狭窄，过流不畅，威胁聚龙江居民生命财产安全。根据甲方意见，对本段河道进行裁弯取直，同时拆除现有阻水桥梁，重建箱涵桥，并对周边环境进行综合整治。具体内容详见设计图纸。
- 根据甲方意见，本工程共分为三个标段实施，其中横江南路河段排污管工程为第一标段；石桥升级改造工程、村前闲置地环境整治工程、望楼维修工程为第二标段；环境整治工程为第三标段。本工程为第二标段。

- 1、施工中遇到其他未尽事宜，请及时与设计人员联系。
- 2、凡施工实际与图纸有不符的，须由当地村委会、设计人员、监理人员等相关单位现场协商后共同决定调整。
- 3、混凝土路面凝固前，表面需用原浆进行收面处理。

附 注 REMARKS

会 签 SIGNATURE
建 筑 电 气
结 构 暖 通
给 排 水 燃 气

加盖图章处 SIGNATURE

项目负责人 RESPONSIBLE	刘 王	
专业负责人 SPECIALIST	刘 王	
设计 DESIGN	刘 王	
校 对 CHECK	汪素娟	
审 定 REVIEW	陈 兵	
审 核 REVIEW	陈 兵	
	陈 兵	
	印 刷 体	

建设单位 CLIENT	东莞市望牛墩镇聚龙江村民委员会
工程名称 PROJECT NAME	东莞市望牛墩镇聚龙江村美丽幸福村居建设工程
工程地址 PROJECT ADDRESS	东莞市望牛墩镇聚龙江村美丽幸福村居建设工程
子 项 SUB-ITEM	

图 名 TITLE	设计总说明及图纸目录
图 号 DRAWING NO.	GS-02-01
图 例 DRAWING TYPE	
工程号 PROJECT NO.	JLJ-2015-002
日期 DATE	2015.6
版本号 VERSION	




深圳市中泰华翰建筑设计有限公司


工程设计注册编号：144001815

2014年 12月 12日			


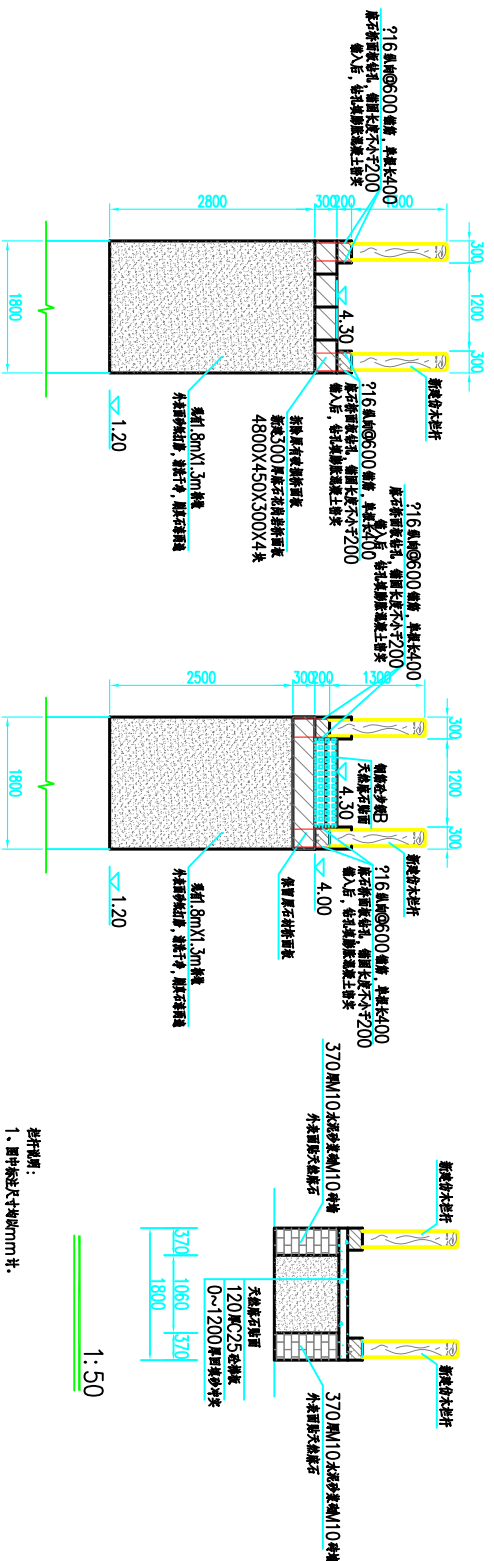


检测方法：
1、图中所述尺寸均取mm计。

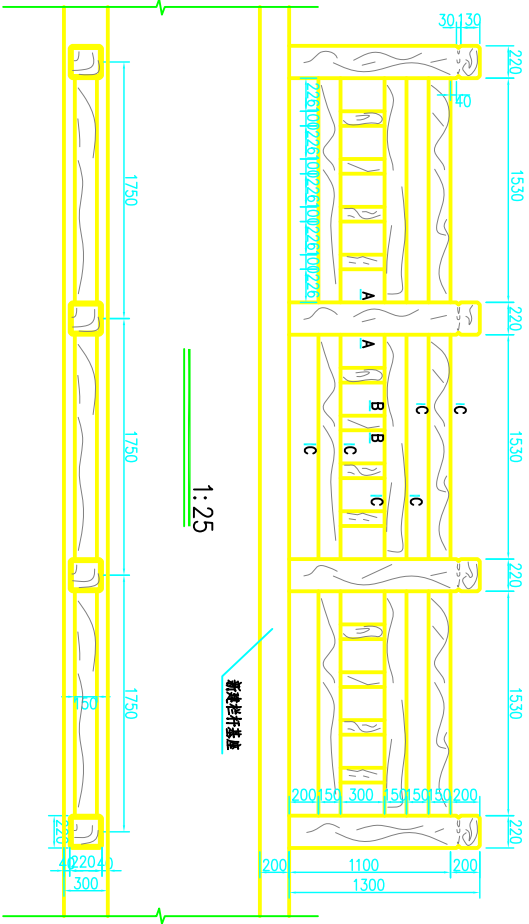

1:25

1:25


新建栏杆基座

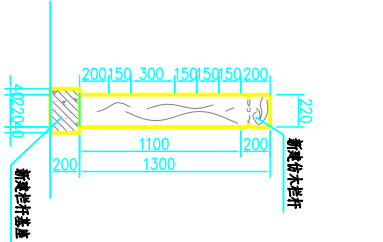

1:25

1:10

1:10

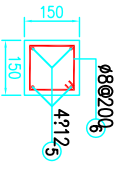


1:10

1.75m 长仿木栏杆(不含基座)钢筋表


编号	规格	形式及尺寸	单根长(mm)	根数	总长(m)	单位重量(kg/m)	总重(kg)
1	Φ16	1440 91	1850	4	7.40	1.580	11.69
2	Φ8	91 210 160 91	740	10	7.40	0.395	2.92
3	Φ8	540	540	16	8.64	0.395	3.41
4	Φ8	90 40 90	260	8	2.08	0.395	0.82
5	Φ12	1900	1900	12	22.80	0.888	20.25
6	Φ8	90 140 90 90	460	24	11.04	0.395	4.36
合计项目	总: 0.18m ³		喷涂涂料: 4.43m ²		钢筋: 43.45kg		

栏杆详图:

- 1、图中标注尺寸均按mm计;
- 2、图中混凝土强度为C25, 钢筋锚固长度及《水工混凝土结构设计规范》(SL191-2008) 4条有关规定执行, 钢筋接头采用搭接接头, 钢筋的搭接长度及30dmm, 1号钢筋伸入混凝土;
- 3、图中栏杆为定型产品, 表面喷涂防腐防锈性能涂料, 涂料颜色由业主确定;
- 4、图中栏杆材料为17.72cm, 之间统一建设, 栏杆10cm, 新建设分处, 栏杆的分布位置可根据实际情况进行调整, 但必须与不面图的位置保持一致。

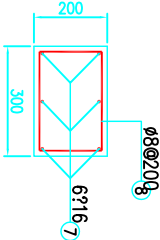

1:10

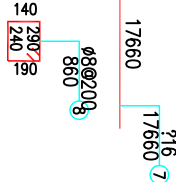

附注

会签	电气
建筑	暖通
结构	燃气
给排水	燃气


加盖图章处

项目负责人	刘玉
专业负责人	刘玉
设计	刘玉
校对	汪素娟
审核	陈兵
复核	陈兵
审核	陈兵
审核	陈兵



仿木栏杆大样图

图名	仿木栏杆大样图
图号	05-01-05
工程号	JL-2015-002
日期	2015.6
版本号	1.0
设计人	
审核人	



深圳市中泰华建筑设计有限公司

工程设计与编号: 114001815


合 本	
COMBINATION	
建 筑	电 气
STRUCTURE	ELECTRIC
给排水	暖通
PLUMBING	HEATING

--	--

[illegible]

建设单位	东莞市望牛墩镇聚龙江村民委员会
设计	
工程项目	东莞市望牛墩镇聚龙江村美丽生态村规划建设工程
子项	村前闲置地环境整治工程
Sheet	

图 名		仿木栏杆大样图	
图 号		图 号	
图 别	结 施	图 号	GS-02-07
比例		比例	1:1
工程号	北J-2015-002	日期	2015.6
设计人		审核人	
校对人		编制人	

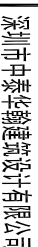

1:10

喷涂涂料: 4.43m²

设计说明:


会 经	CONFINITUM
建 筑	STRUCT
结 构	STRUCT
给排水	PLUMBING
电 气	ELECT
暖通	HEATING
燃 气	GAS



1000

--	--


[illegible]

建设单位	东莞市望牛墩镇聚龙江村民委员会
工程名称	东莞市望牛墩镇聚龙江村美丽乡村建设工程
SECTION	

图名	望楼平面图及立面图		
图别	总图	图号	CS-02-08
工程号	JL-2015-002	日期	2015.6
版本号	1.0		

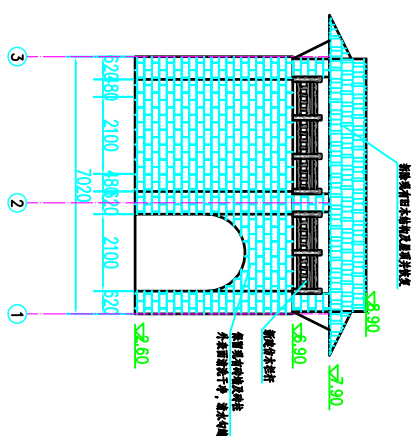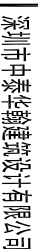

望楼背立面图 1:100

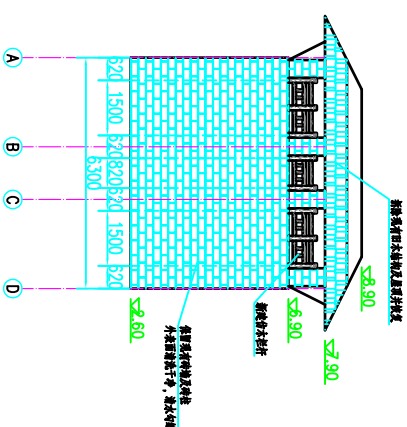

望樓右側視圖 1:100

6.90米层平面布置图1:100

说明:

1. 本图尺寸单位均以毫米计; 高程单位以米计(85 高程)。
2. 除图中有说明外, 其余施工均严格按现行施工规范执行。