
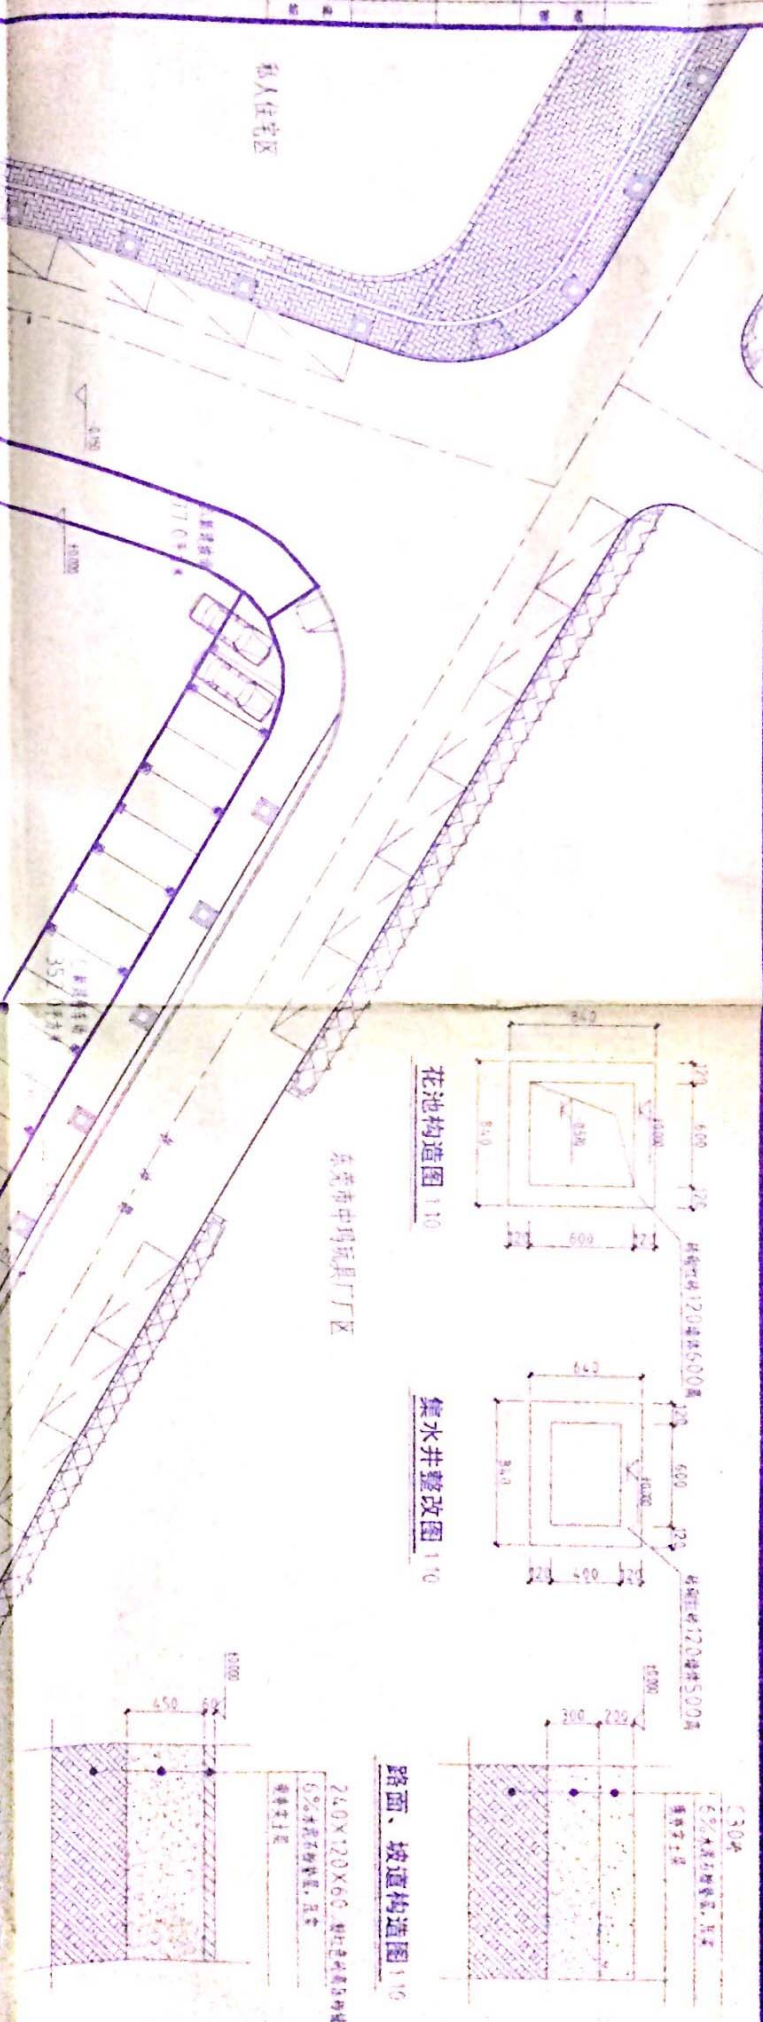
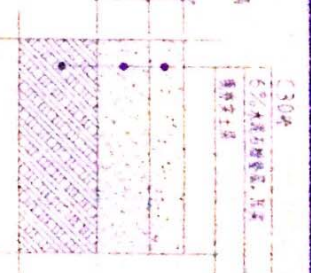
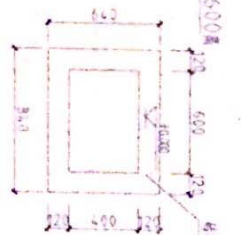


私人住宅区

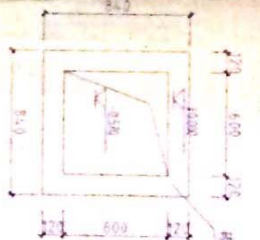

建造内容说明: 1 A区: 300厚6%水泥石粉垫层, 200厚C30空路面坡道;

2B区: 300厚6%水泥石粉垫层200厚C30砼路面;

3 [区]: 450厚6%水泥石粉垫层, 铺装粉红色24.0×120×60砾高压砖;

4. 6座现状水井红砖砌120墙提升500高, 整改;

522个新建花池。







设计变更通知单

共 1 页

第 1 页

修改原因

应甲方要求

变更类型

☒ 一般变更
☐ 重大变更

修改内容:

经过现场测量, 标高调整, 作如下变更:

1. A、B区6%水泥石粉垫层300厚改为150厚;
2. C区6%水泥石粉垫层450厚改为150厚

广东省建设工程勘察设计专用章

单位名称: 东莞市桥头镇房地产开发公司建筑设计室
业务范围: 建筑工程
证书编号: 192984-sb(丙级)
有效期至: ****

东莞市桥头镇房地产开发公司建筑设计室

建设部丙级工程设计单位 证书编号: 192984-sb

建设单位

东莞市望牛墩镇扶涌村村民委员会

设计号

工程名称

停车场整改

图 别

建 施

审 定

梁启联

梁启联

专业负责人

李文中

审 核

姜 奇

姜 奇

校 对

李文中

项目负责人

莫新乐

莫新乐

设 计

莫新乐

莫新乐

设计变更通知单

图 号

建变-01

日 期

2015.04

版 次

东莞市桥头镇行政办事中心8楼

TEL:23021093

施工图审查批准书编号